



CATATAN

LEGENDA

1. GEDUNG A RAWAT JALAN
2. BEDUNG B UGD
3. GEDUNG C RAWAT INAP
4. GEDUNG D DAYCARE
5. GEDUNG E AREA TERAPI
6. GEDUNG F DAPUR DAN LUNDRY
7. GEDUNG G AREA ISOLASI
8. GEDUNG H MASJID
9. GEDUNG I SERVICE/ME
10. GEDUNG J KAMAR JENAZAH

MATA KULIAH

TUGAS AKHIR

NAMA DOSEN

YEPTADIAN SARI
WAFIRUL AQLI

JUDUL TUGAS

PERANCANGAN RUMAH
SAKIT GERIATRI DENGAN
KONSEP HEALING

NAMA MAHASISWA

MUHAMMAD
HAFIZH

NAMA GAMBAR

SITE PLAN

SKALA 1 : 800


TANGGAL 07-07-2023

NO. GAMBAR 01/22





CATATAN

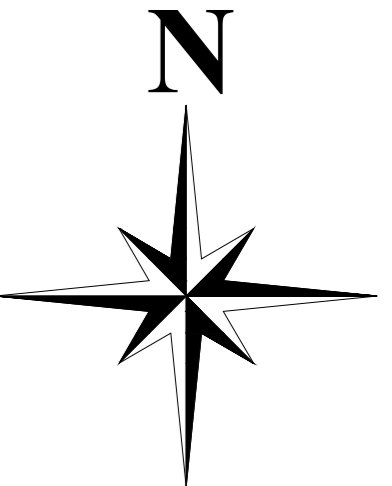

MATA KULIAH

TUGAS AKHIR

NAMA DOSEN

YEPTADIAN SARI
WAFIRUL AQLI

JUDUL TUGAS

PERANCANGAN RUMAH
SAKIT GERIATRI DENGAN
KONSEP HEALING

NAMA MAHASISWA

MUHAMMAD
HAFIZH

NAMA GAMBAR

BLOK PLAN

SKALA 1 : 800

TANGGAL 07-07-2023

NO. GAMBAR 02/22





CATATAN

MATA KULIAH

TUGAS AKHIR

NAMA DOSEN

YEPTADIAN SARI
ST,MT,CIQnR.,GP.
WAFIRUL AQLI
S.T.,M.Sc.GP.

JUDUL TUGAS

PERANCANGAN RUMAH
SAKIT GERIATRI DENGAN
KONSEP HEALING


NAMA MAHASISWA

MUHAMMAD
HAFIIZH


NAMA GAMBAR

GAMBAR DENAH
RAWAT JALAN

SKALA	1 : 300
TANGGAL	07-07-2023
NO. GAMBAR	03/22

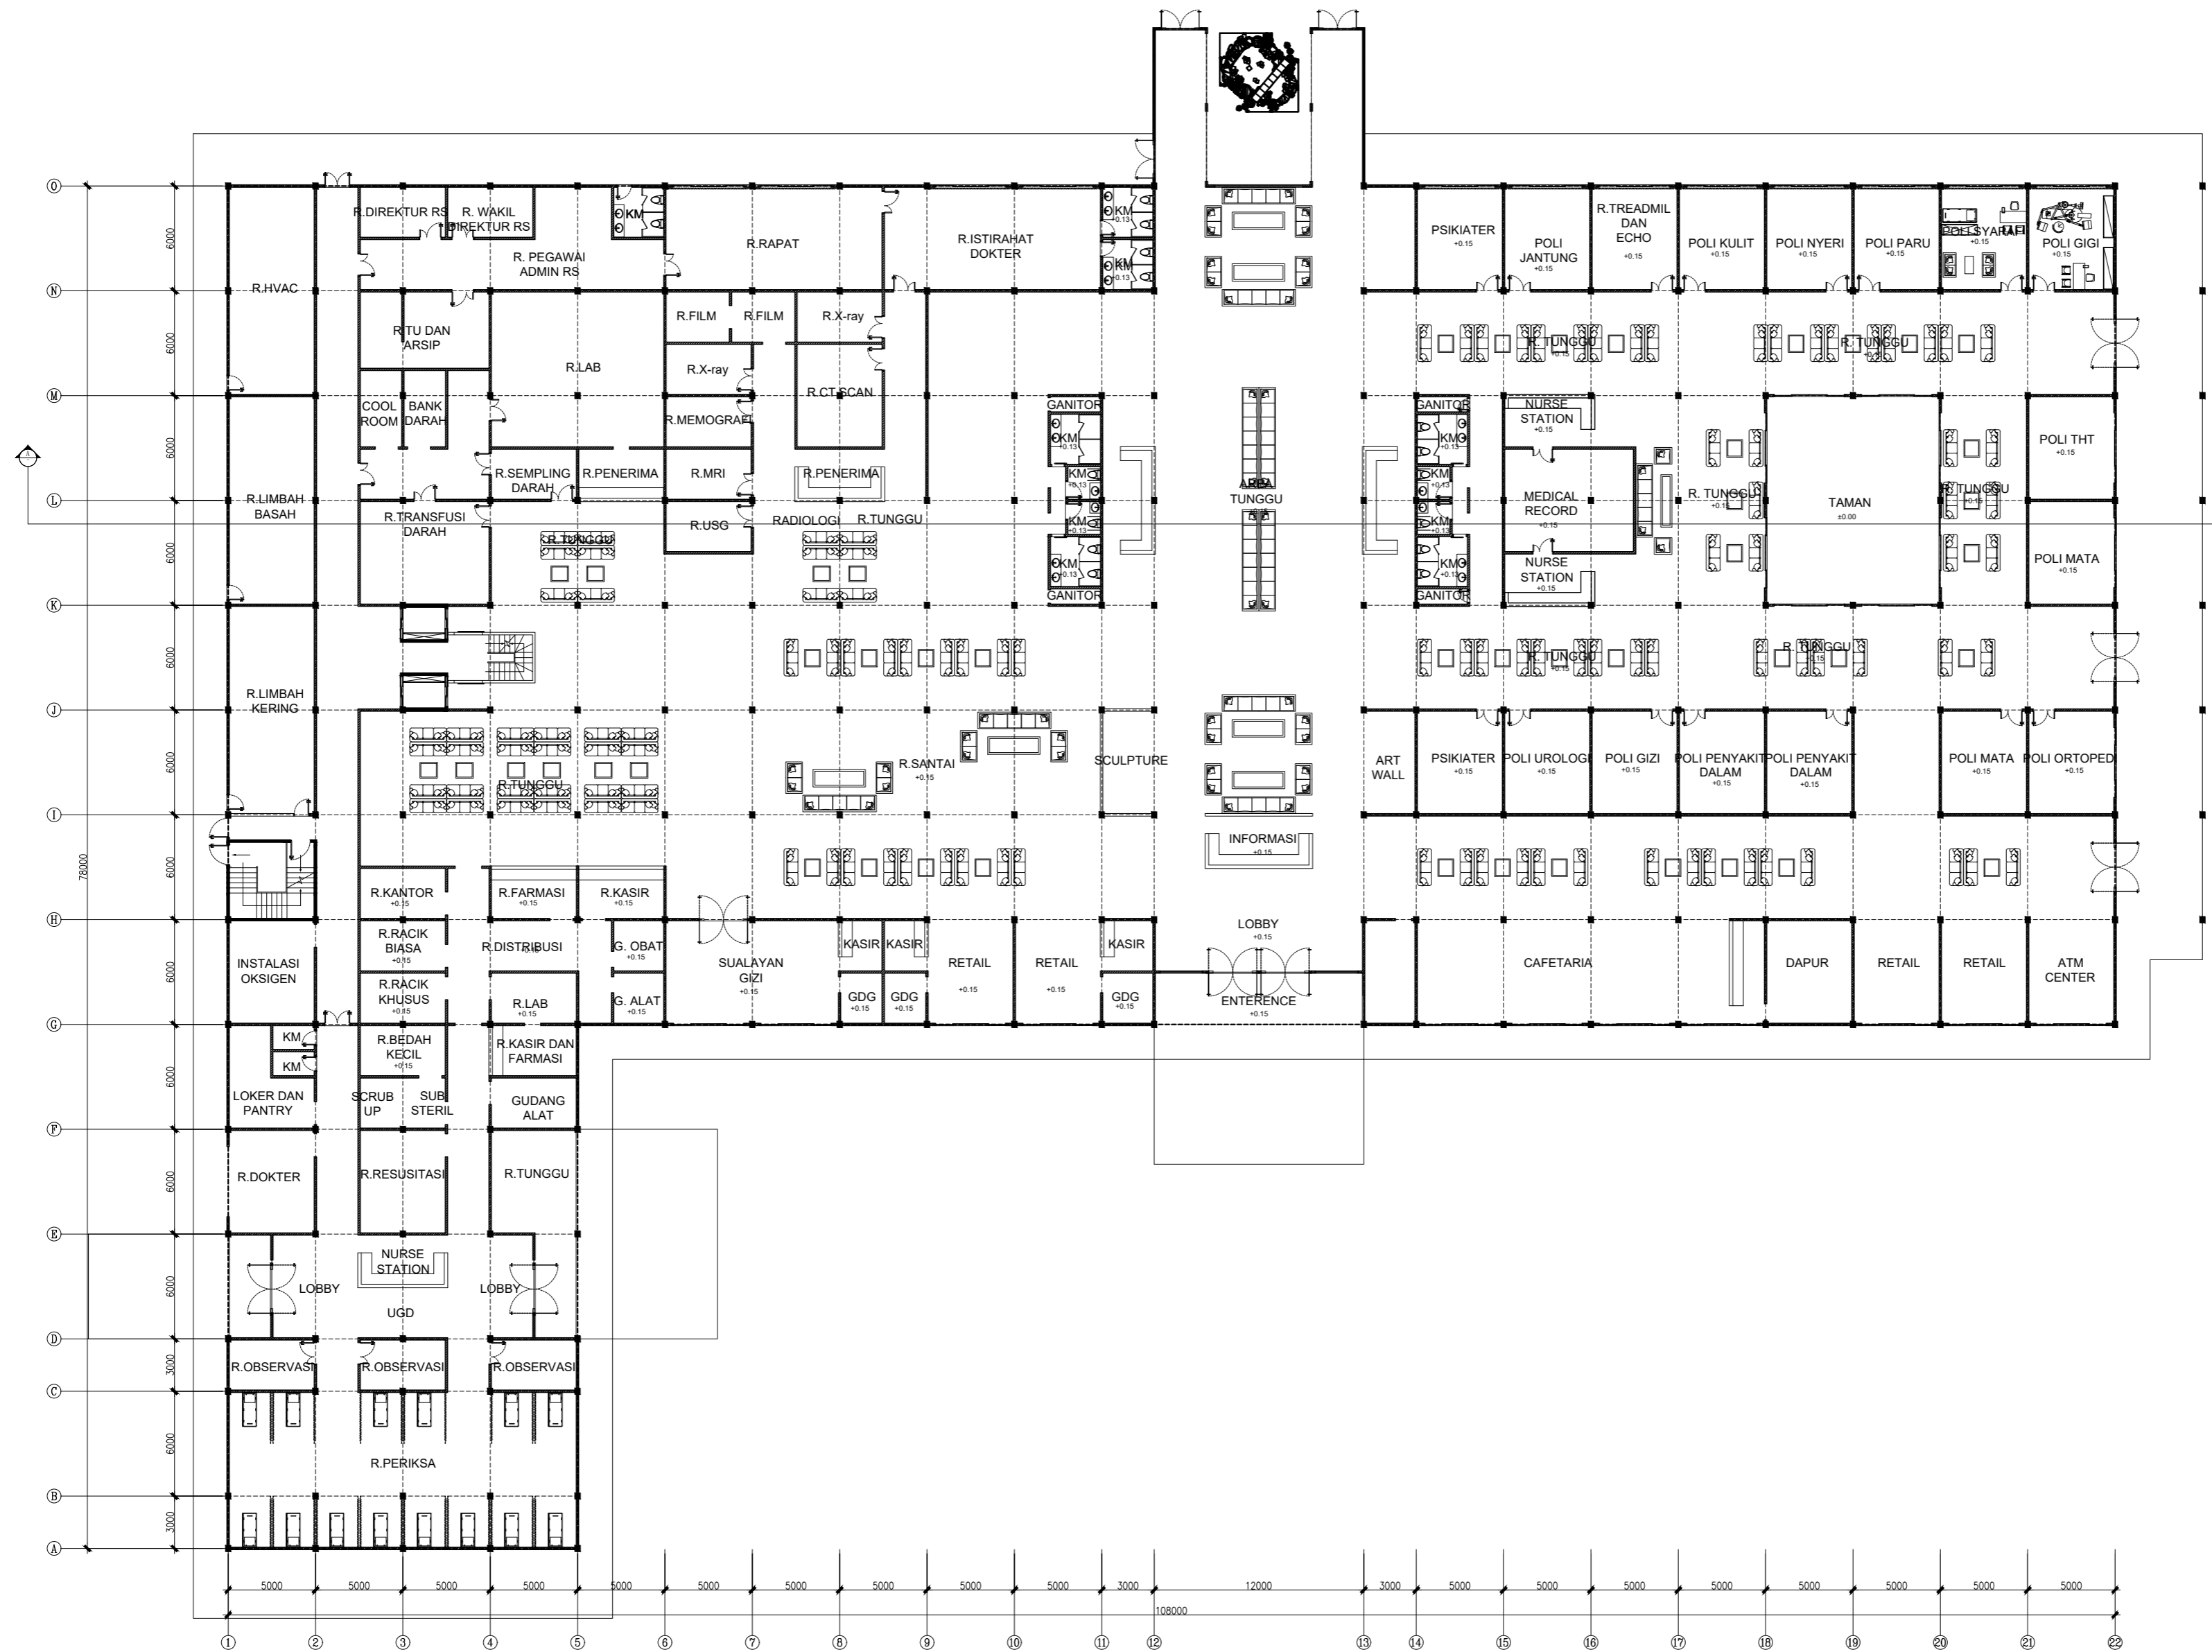

DENAH RAWAT JALAN LT 1
SKALA 1 : 300

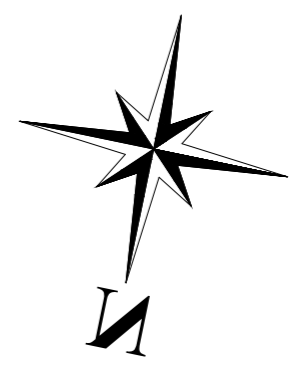



CATATAN

MATA KULIAH

TUGAS AKHIR

NAMA DOSEN

YEPTADIAN SARI
ST,MT,CIQnR..GP.
WAFIRUL AQLI
S.T.,M.Sc.GP.

JUDUL TUGAS

PERANCANGAN RUMAH SAKIT GERIATRI DENGAN KONSEP HEALING

NAMA MAHASISWA

MUHAMMAD HAFIIZH


NAMA GAMBAR

GAMBAR DENAH


SKALA 1 : 300

TANGGAL 07-07-2023

NO. GAMBAR 04/22

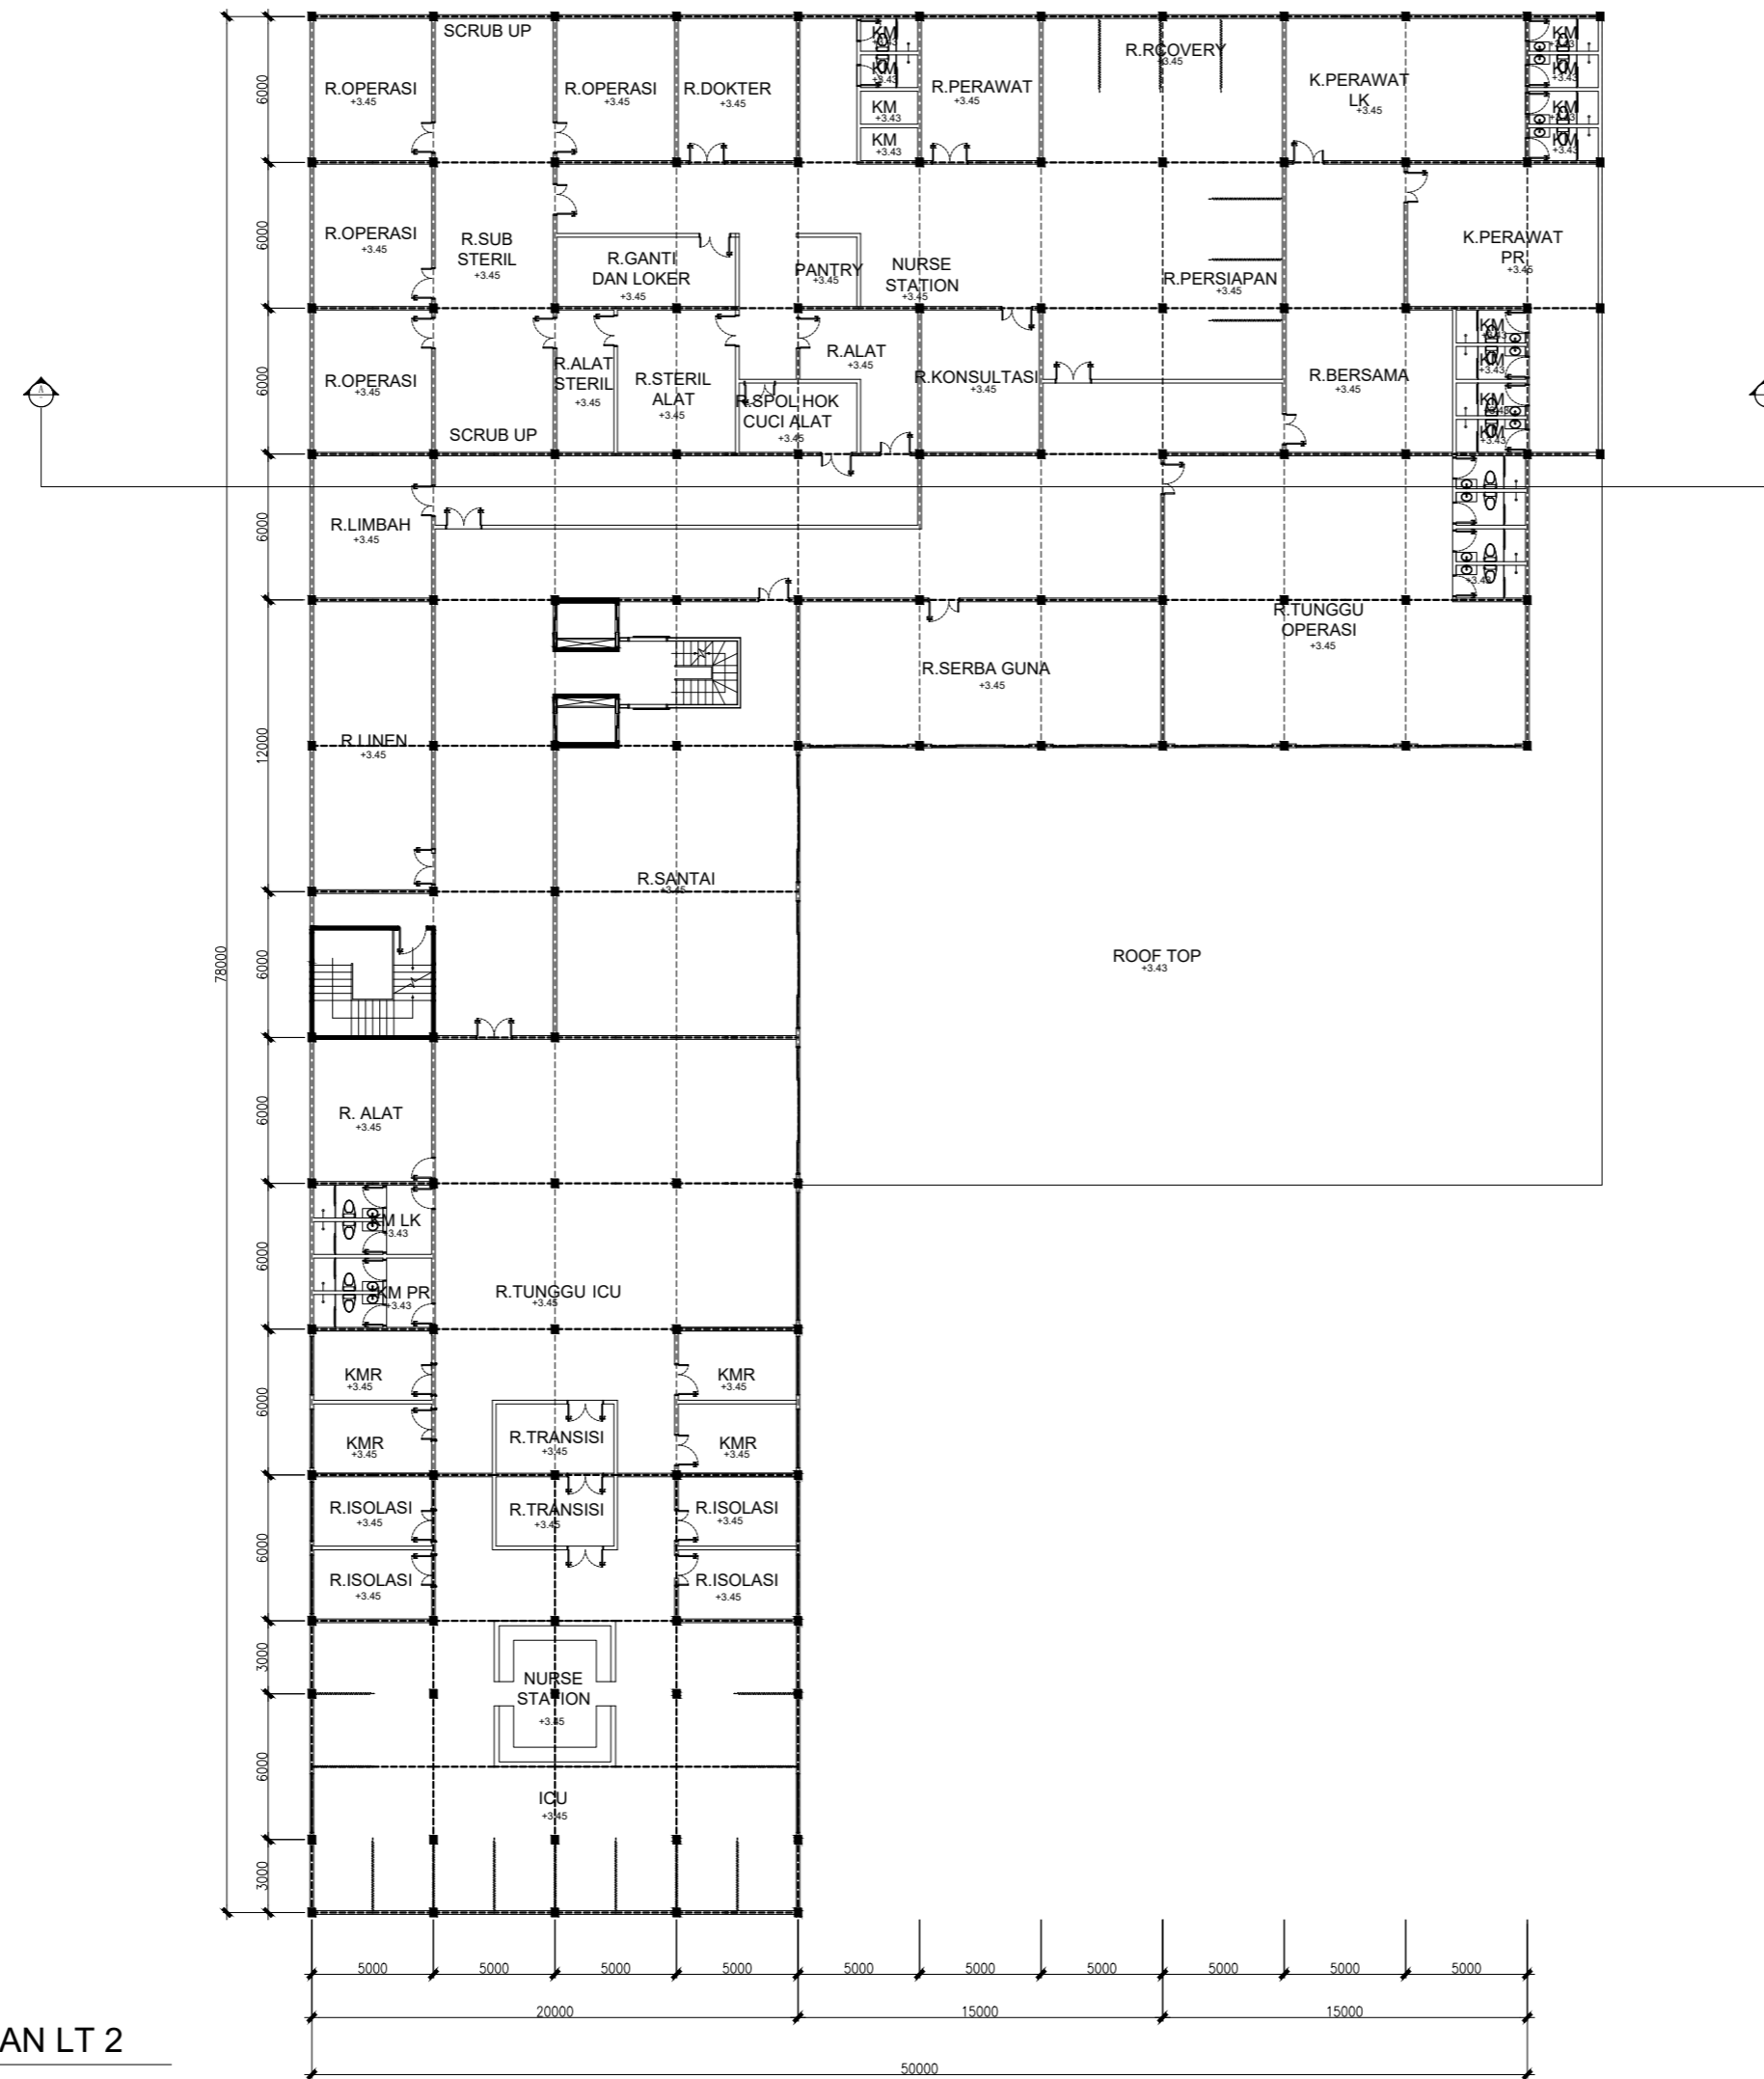

DENAH RAWAT JALAN LT 2
SKALA 1: 300

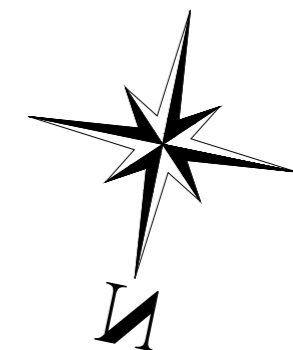



CATATAN

MATA KULIAH

TUGAS AKHIR

NAMA DOSEN

YEPTADIAN SARI
.ST.MT.CIQnR..GP.
WAFIRUL AQLI
S.T..M.Sc.GP.

JUDUL TUGAS

PERANCANGAN RUMAH
SAKIT GERIATRI DENGAN
KONSEP HEALING

NAMA MAHASISWA

MUHAMMAD
HAFIIZH


NAMA GAMBAR

GAMBAR DENAH

SKALA 1 : 300

TANGGAL 07-07-2023

NO. GAMBAR 05/22

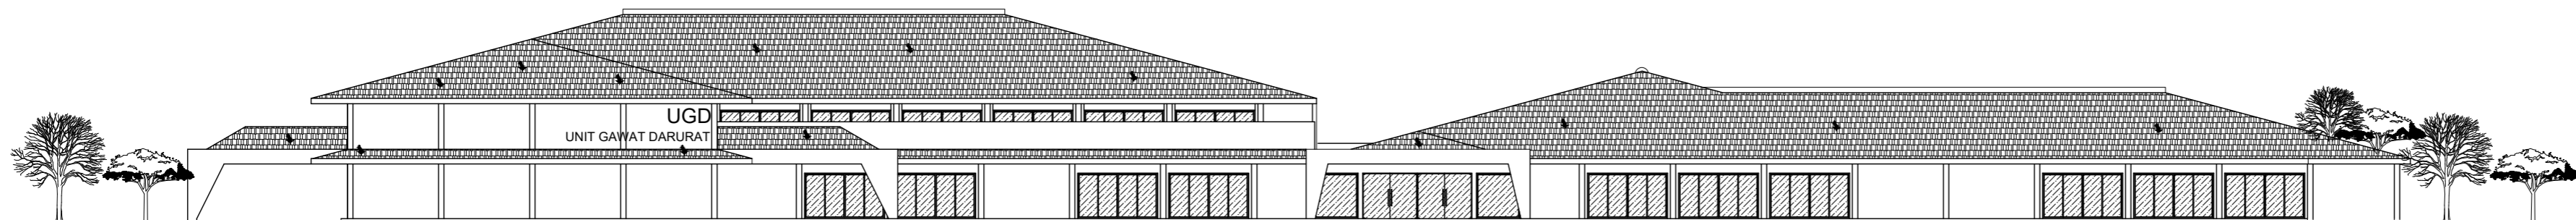

TAMPAK SELATAN RAWAT JALAN
SKALA 1: 300



CATATAN

MATA KULIAH

TUGAS AKHIR

NAMA DOSEN

YEPTADIAN SARI
,ST,MT,CIQnR.,GP.
WAFIRUL AQLI
S.T.,M.Sc.GP.

JUDUL TUGAS

PERANCANGAN RUMAH
SAKIT GERIATRI DENGAN
KONSEP HEALING

NAMA MAHASISWA

MUHAMMAD
HAFIIZH


NAMA GAMBAR

GAMBAR DENAH

SKALA 1 : 300

TANGGAL 07-07-2023

NO. GAMBAR 06/22

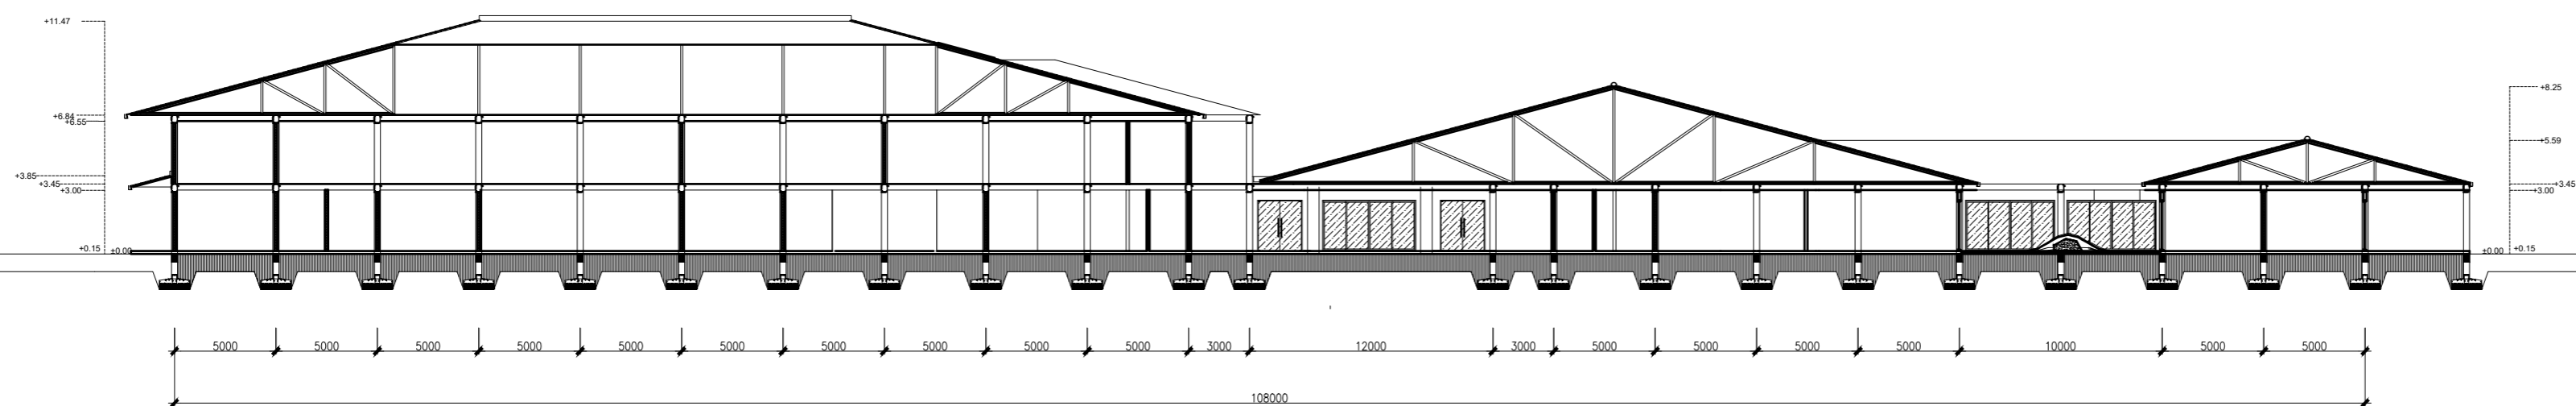

POTONGAN RAWAT JALAN
SKALA 1: 300



CATATAN

MATA KULIAH

TUGAS AKHIR

NAMA DOSEN

YEPTADIAN SARI
ST.MT, CIQnR., GP.
WAFIRUL AQLI
S.T., M.Sc.GP.

JUDUL TUGAS

PERANCANGAN RUMAH
SAKIT GERIATRI DENGAN
KONSEP HEALING

NAMA MAHASISWA

MUHAMMAD
HAFIIZH


NAMA GAMBAR

GAMBAR DENAH
RAWAT INAP


SKALA 1 : 300

TANGGAL 07-07-2023

NO. GAMBAR 07/22

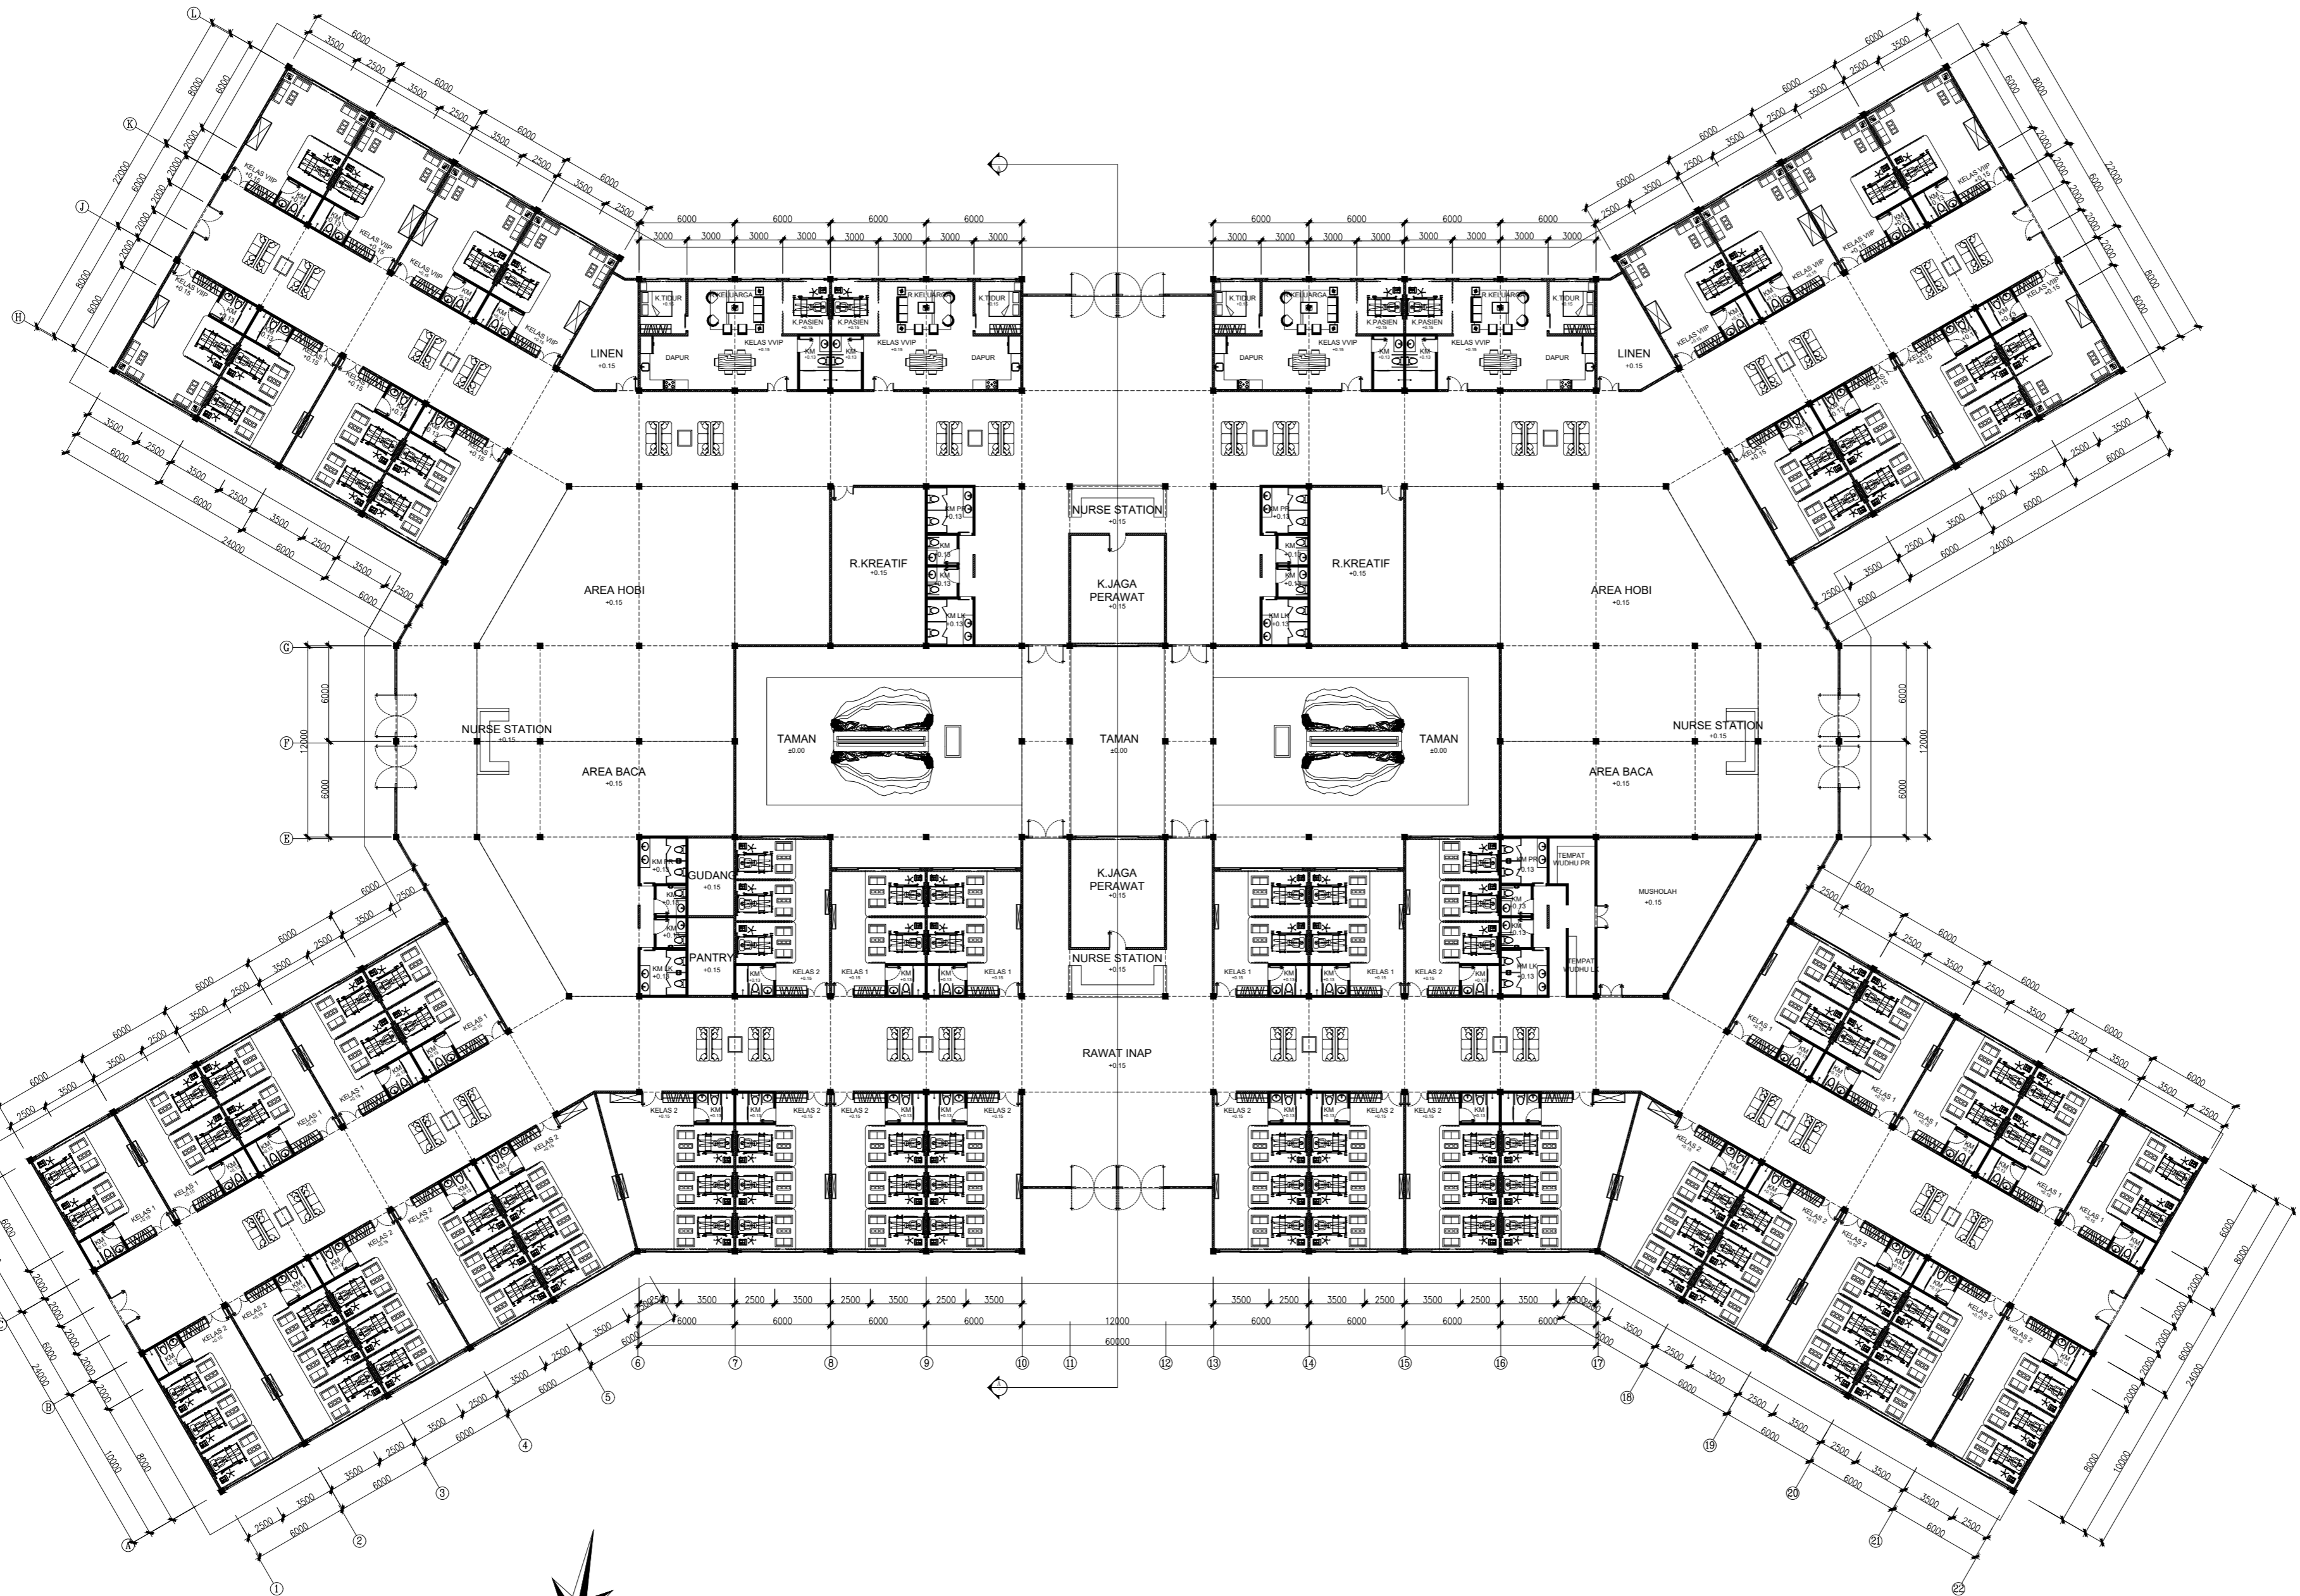


DENAH RAWAT INAP
SKALA 1 : 300

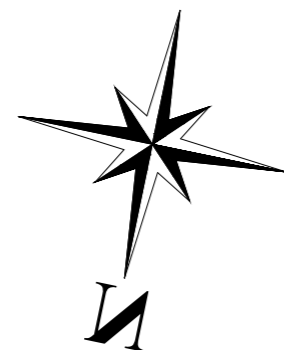



CATATAN

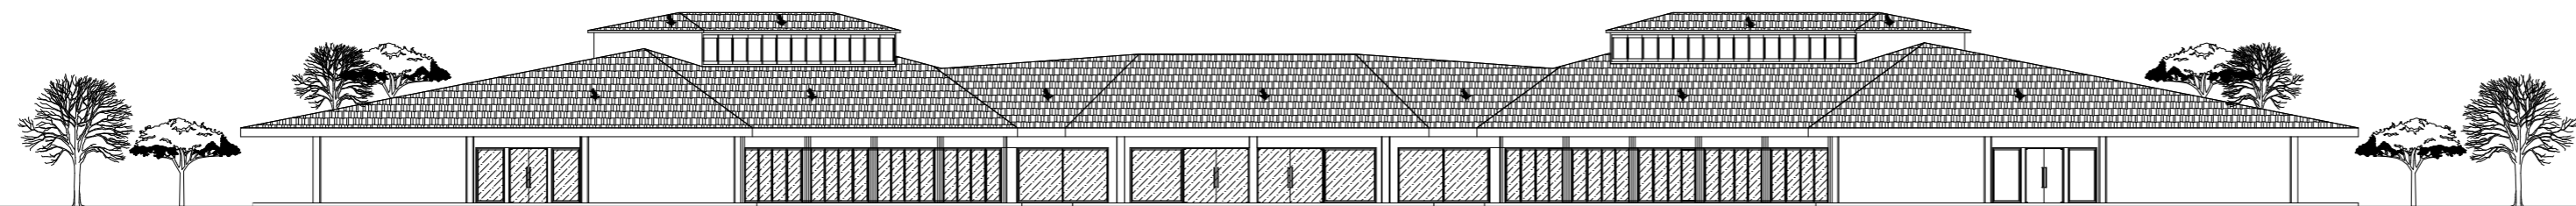

TAMPAK BARAT BANGUNAN
SKALA 1: 300

MATA KULIAH

TUGAS AKHIR

NAMA DOSEN

YEPTADIAN SARI
.ST.MT.CIQnR.,GP.
WAFIRUL AQLI
S.T.,M.Sc.GP.

JUDUL TUGAS


PERANCANGAN RUMAH
SAKIT GERIATRI DENGAN
KONSEP HEALING

NAMA MAHASISWA

MUHAMMAD
HAFIIZH

NAMA GAMBAR

GAMBAR TAMPAK
RAWAT INAP

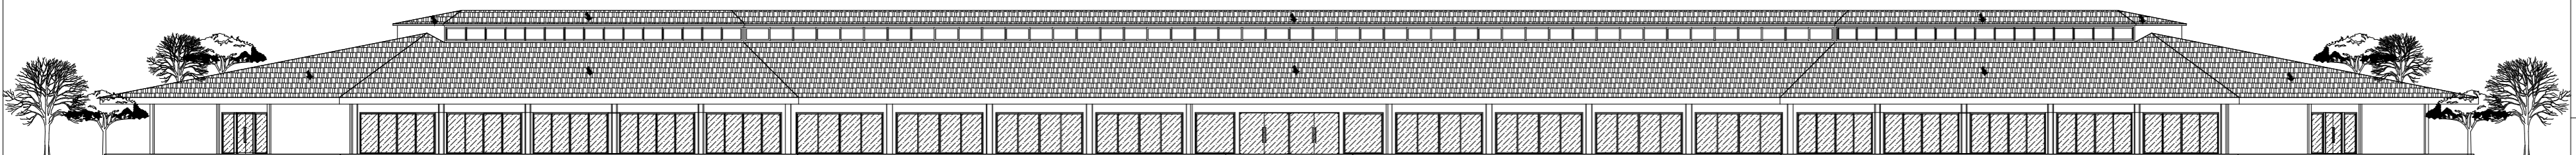

TAMPAK SELATAN BANGUNAN
SKALA 1: 300


SKALA 1 : 300

TANGGAL 07-07-2023


NO. GAMBAR 08/22




CATATAN

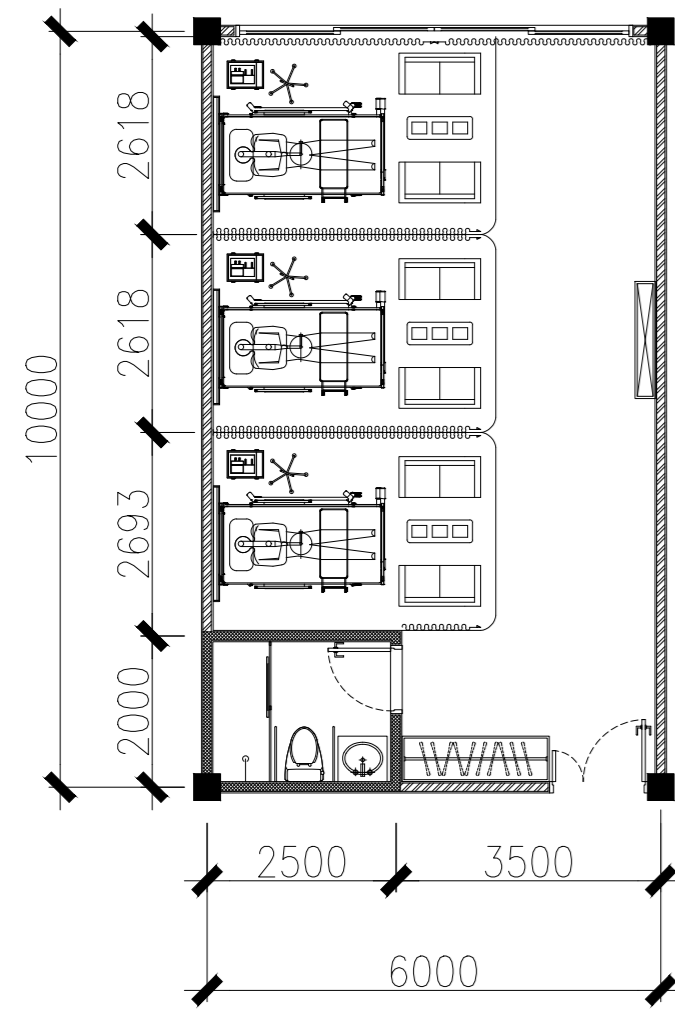


DETAIL DENAH KAMAR KELAS II
SKALA 1: 100

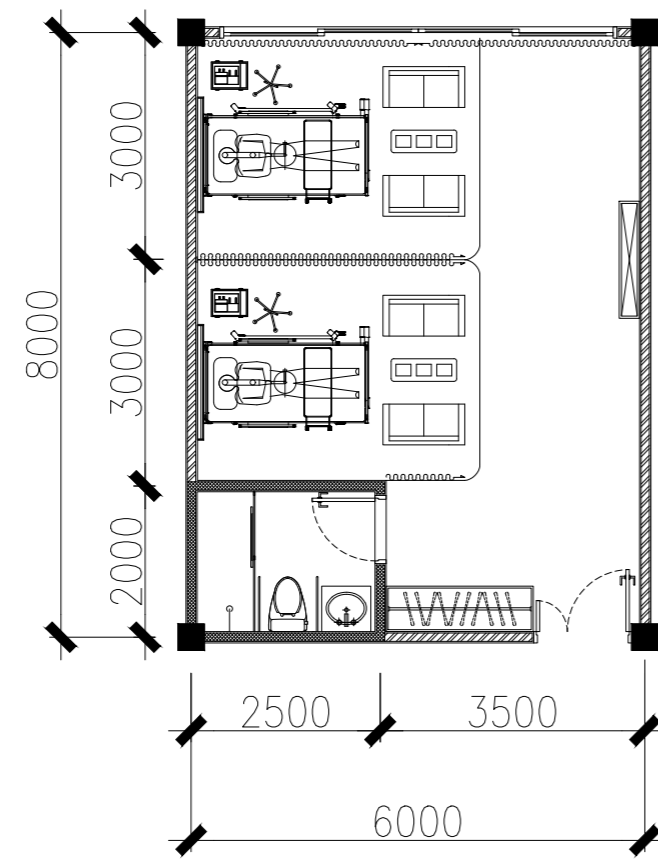


DETAIL DENAH KAMAR KELAS I
SKALA 1: 100

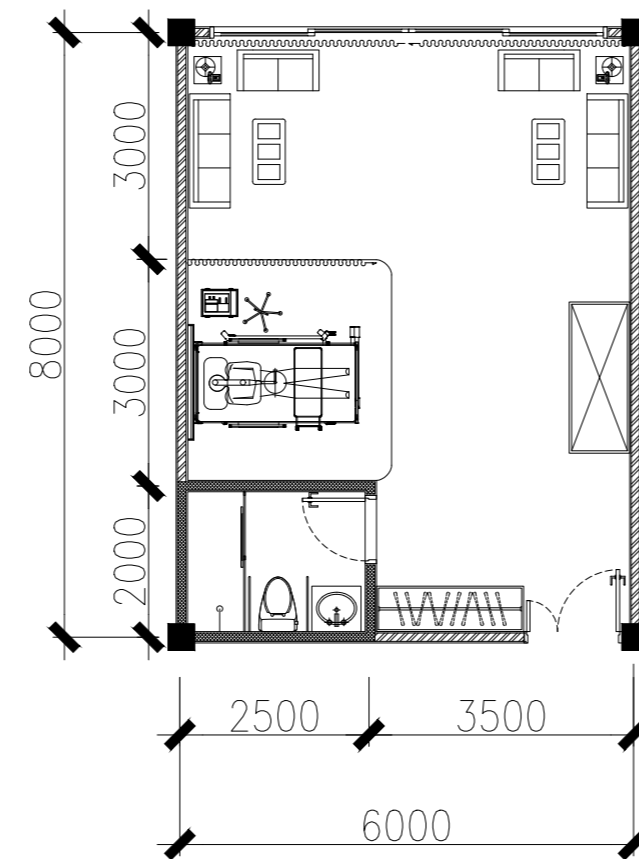

DETAIL DENAH KELAS VIP
SKALA 1: 100

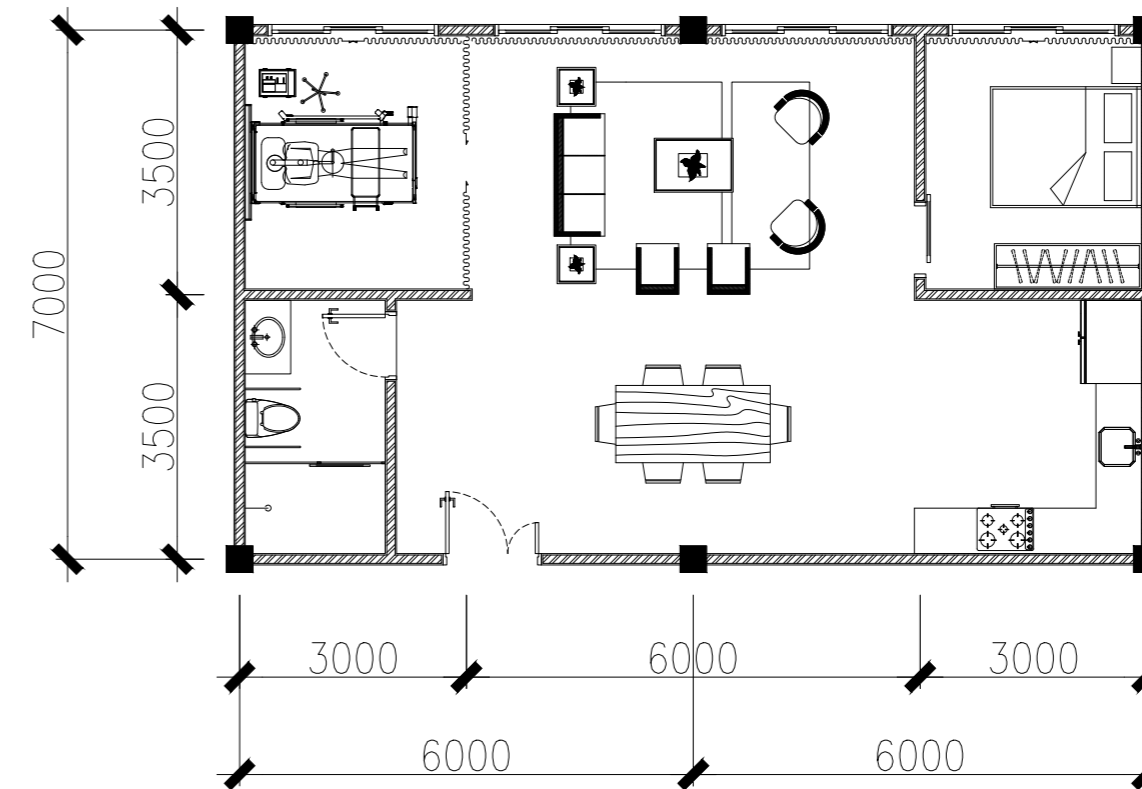

DETAIL DENAH KELAS VVIP
SKALA 1: 100

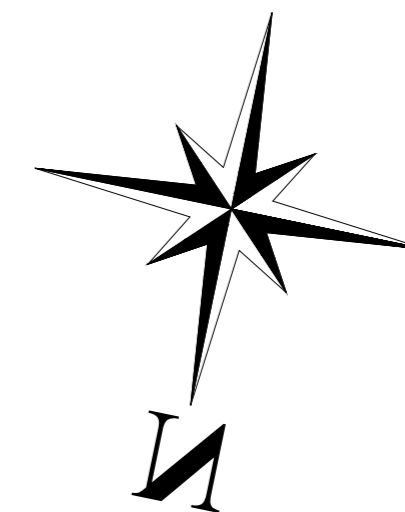

MATA KULIAH

TUGAS AKHIR

NAMA DOSEN

YEPTADIAN SARI
ST,MT,CIQnR.,GP.
WAFIRUL AQLI S.T.,M.Sc.GP.

JUDUL TUGAS

PERANCANGAN RUMAH
SAKIT GERIATRI DENGAN
KONSEP HEALING

NAMA MAHASISWA

MUHAMMAD
HAFIIZH

NAMA GAMBAR

DETAIL DENAH
RAWAT INAP


SKALA 1 : 100

TANGGAL 07-07-2023

NO. GAMBAR 09/22



CATATAN

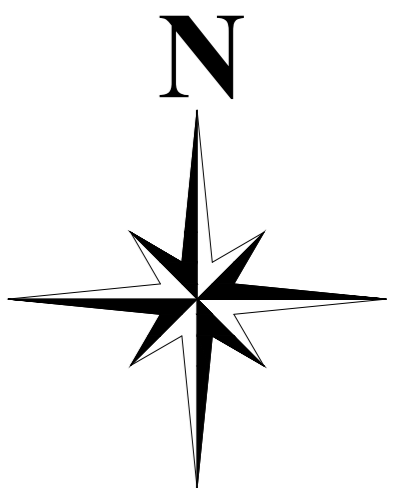

MATA KULIAH

TUGAS AKHIR

NAMA DOSEN

YEPTADIAN SARI
ST,MT,CIQnR.,GP.
WAFIRUL AQLI S.T.,M.Sc.GP.

JUDUL TUGAS

PERANCANGAN RUMAH
SAKIT GERIATRI DENGAN
KONSEP HEALING

NAMA MAHASISWA

MUHAMMAD
HAFIIZH



NAMA GAMBAR

DETAIL ARSITEKTUR
RAWAT INAP

SKALA 1 : 100

TANGGAL 07-07-2023

NO. GAMBAR 10/22

 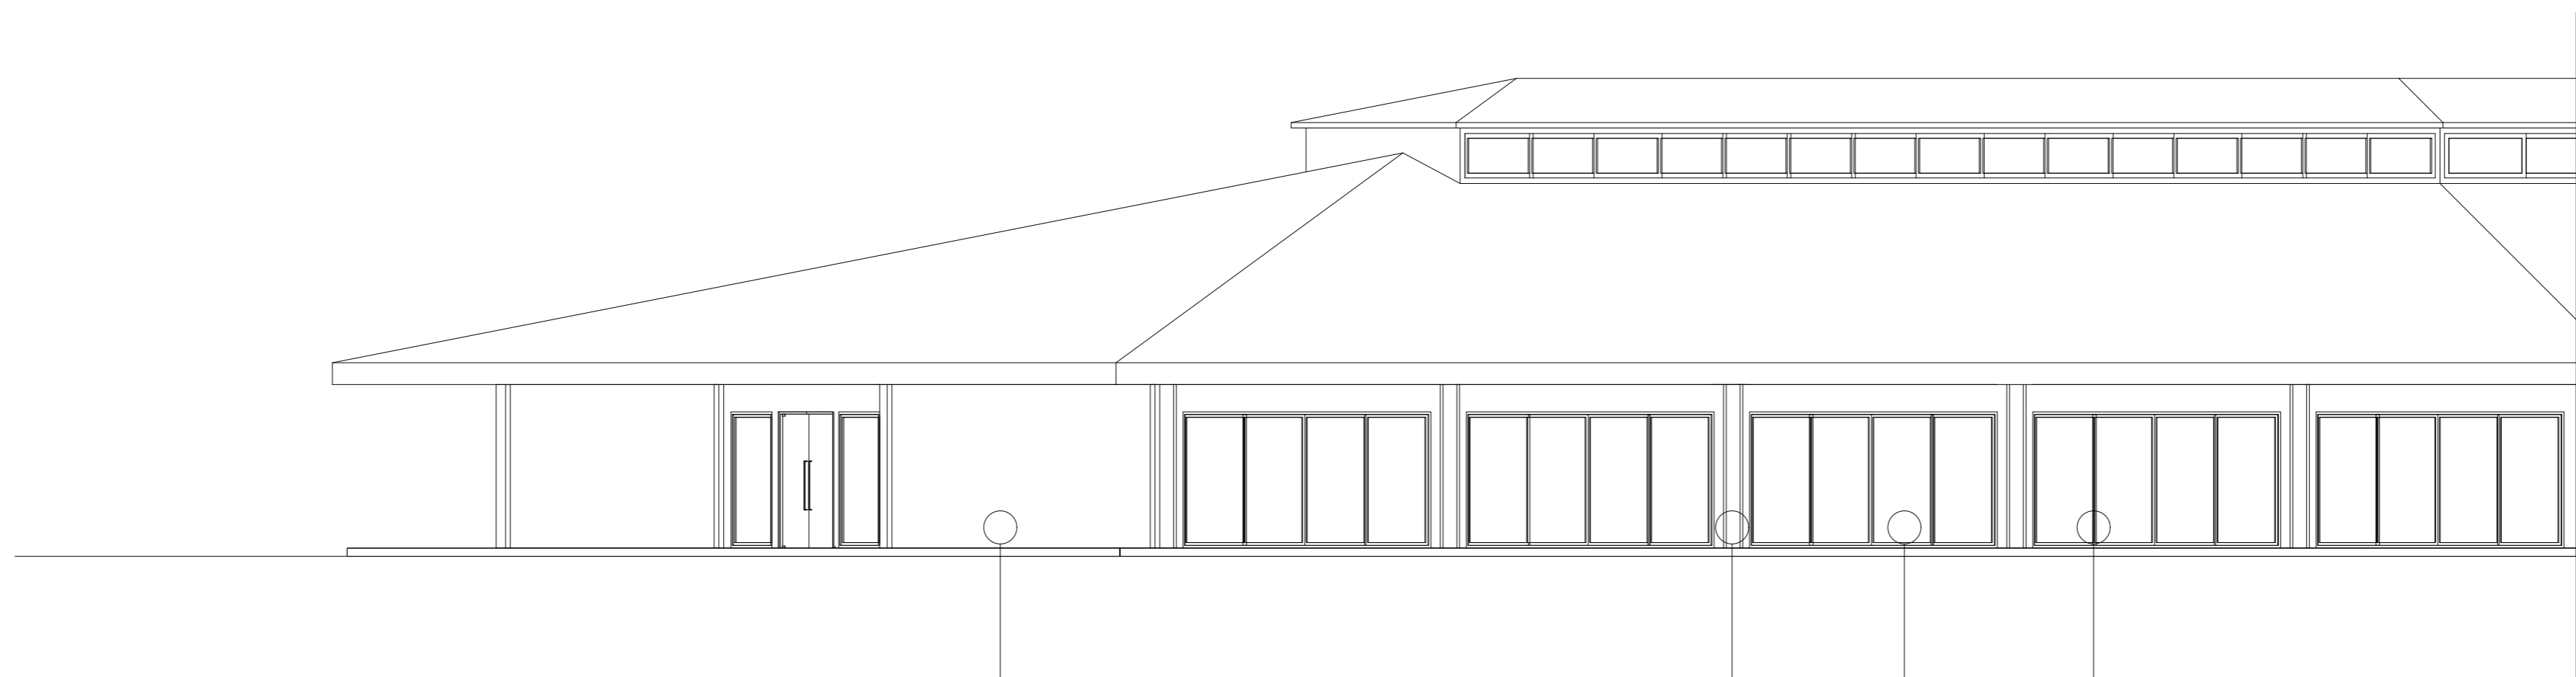


WARNA HIJAU PADA DINDING



MOTIF KAYU PADA KOLOM



MOTIF KAYU PADA KUSEN

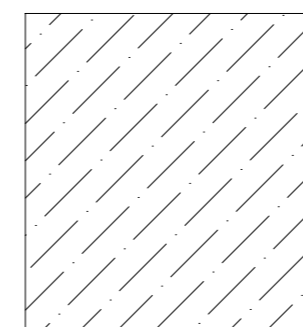

KACA DOUBLE GLASED

DETAIL ARSITEKTUR
SKALA 1: 100



CATATAN

MATA KULIAH

TUGAS AKHIR

NAMA DOSEN

YEPTADIAN SARI
,ST,MT,CIQnR.,GP.
WAFIRUL AQLI
S.T.,M.Sc.GP.

JUDUL TUGAS

PERANCANGAN RUMAH
SAKIT GERIATRI DENGAN
KONSEP HEALING

NAMA MAHASISWA

MUHAMMAD
HAFIIZH


NAMA GAMBAR

GAMBAR POTONGAN
RAWAT INAP

SKALA 1 : 300

TANGGAL 07-07-2023

NO. GAMBAR 11/22

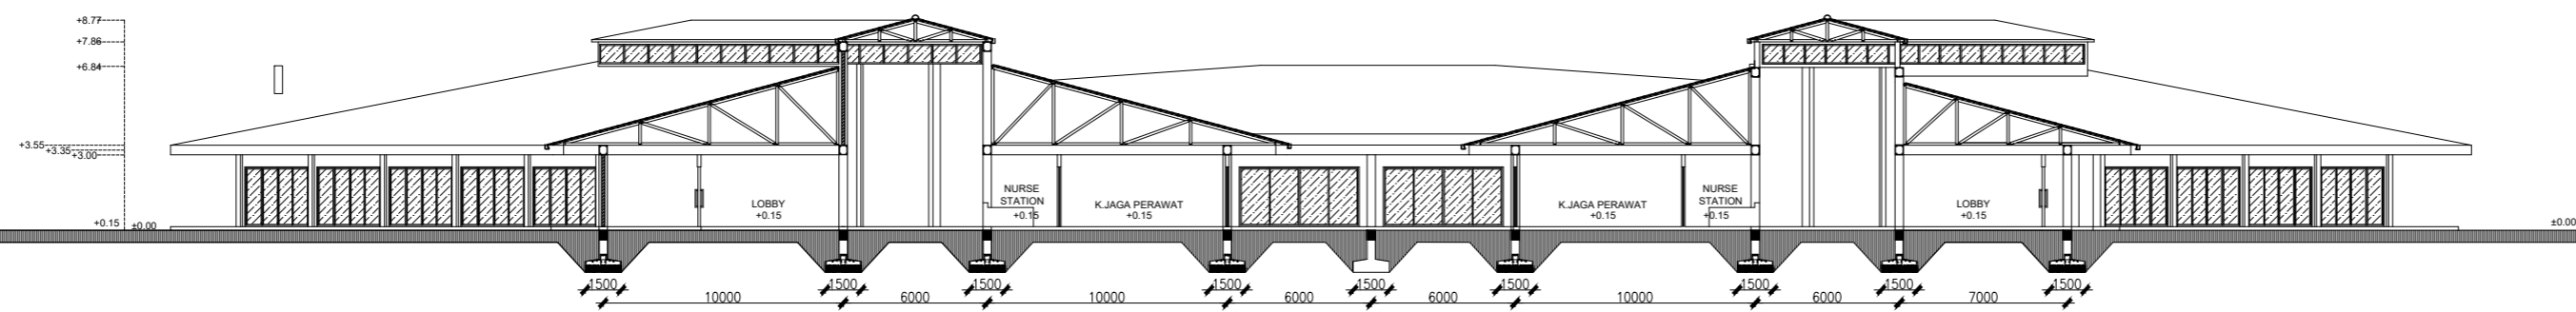

POTONGAN RAWAT INAP
SKALA 1: 300



CATATAN

MATA KULIAH

TUGAS AKHIR

NAMA DOSEN

YEPTADIAN SARI
.ST.MT.CIQnR..GP.
WAFIRUL AQLI
S.T.,M.Sc.GP.

JUDUL TUGAS

PERANCANGAN RUMAH
SAKIT GERIATRI DENGAN
KONSEP HEALING

NAMA MAHASISWA

MUHAMMAD
HAFIIZH


NAMA GAMBAR

GAMBAR DENAH

SKALA 1 : 300

TANGGAL 07-07-2023

NO. GAMBAR 12/22

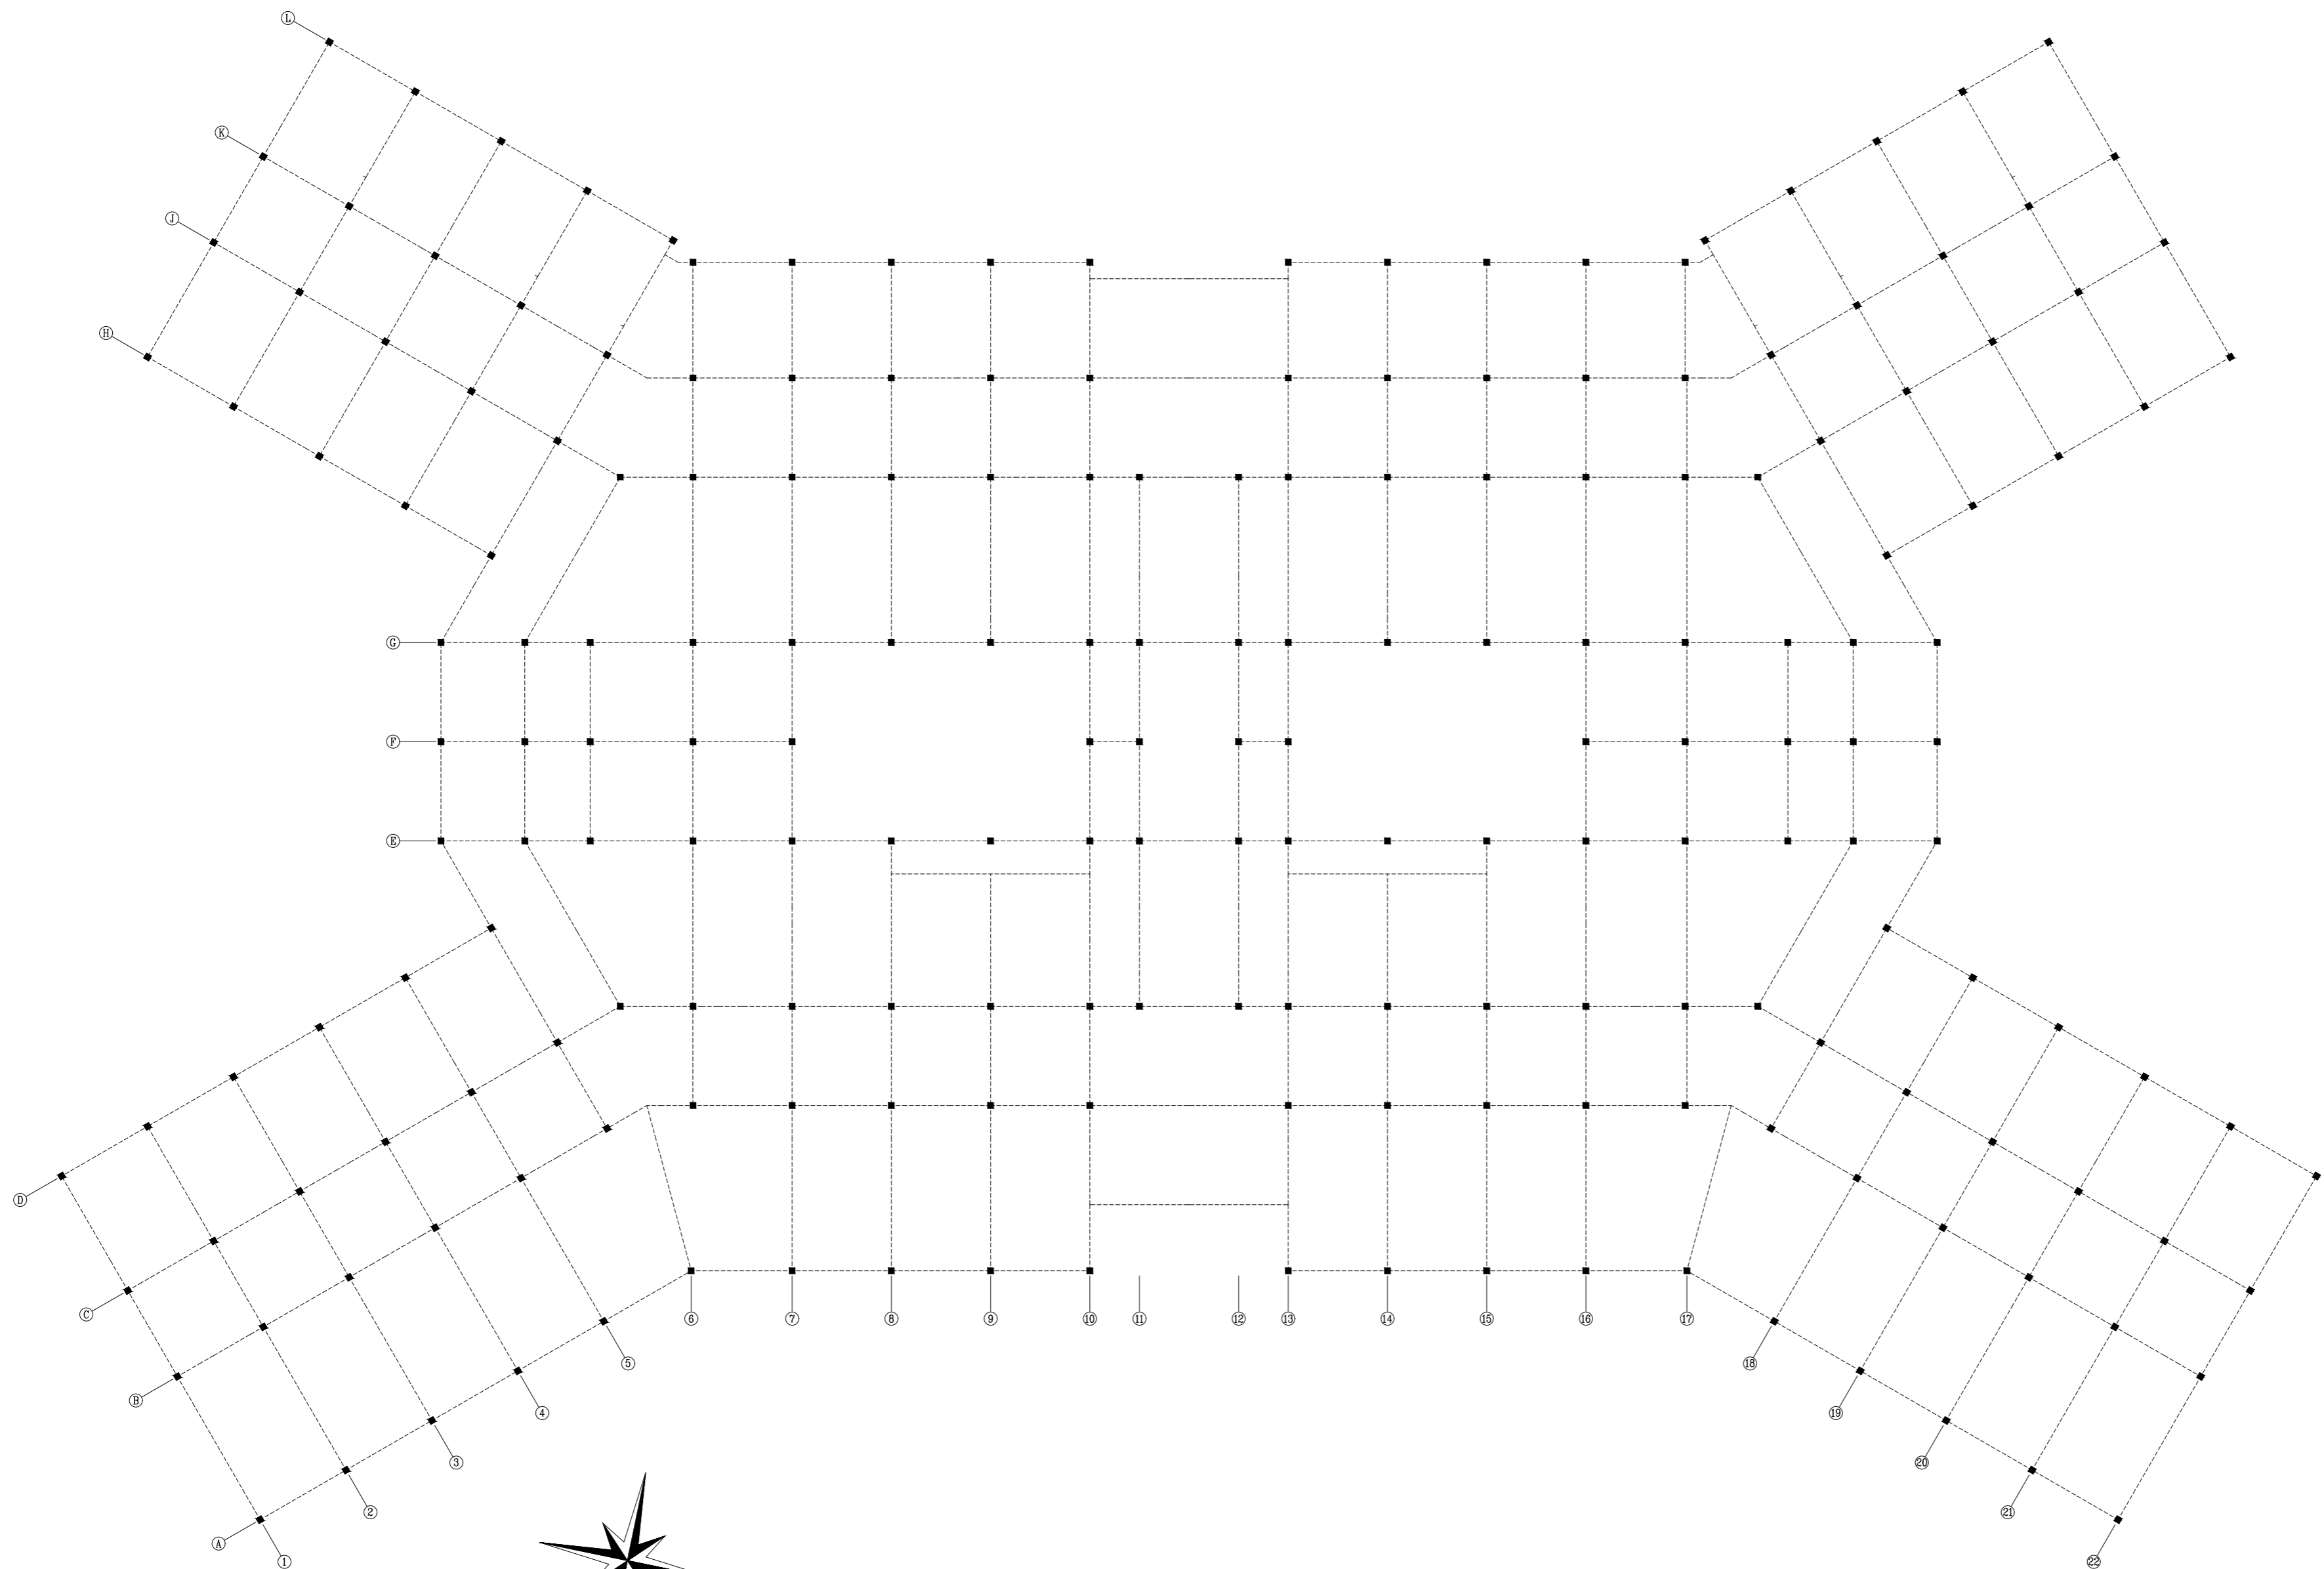

DENAH BALOK RAWAT INAP
SKALA 1: 300



CATATAN

MATA KULIAH

TUGAS AKHIR

NAMA DOSEN

YEPTADIAN SARI
ST,MT,CiQnR.,GP.
WAFIRUL AQLI S.T.,M.Sc.GP.

JUDUL TUGAS

PERANCANGAN RUMAH
SAKIT GERIATRI DENGAN
KONSEP HEALING

NAMA MAHASISWA

MUHAMMAD
HAFIIZH


NAMA GAMBAR

DETAIL STRUKTUR


SKALA 1 : 50

TANGGAL 07-07-2023

NO. GAMBAR 13/22

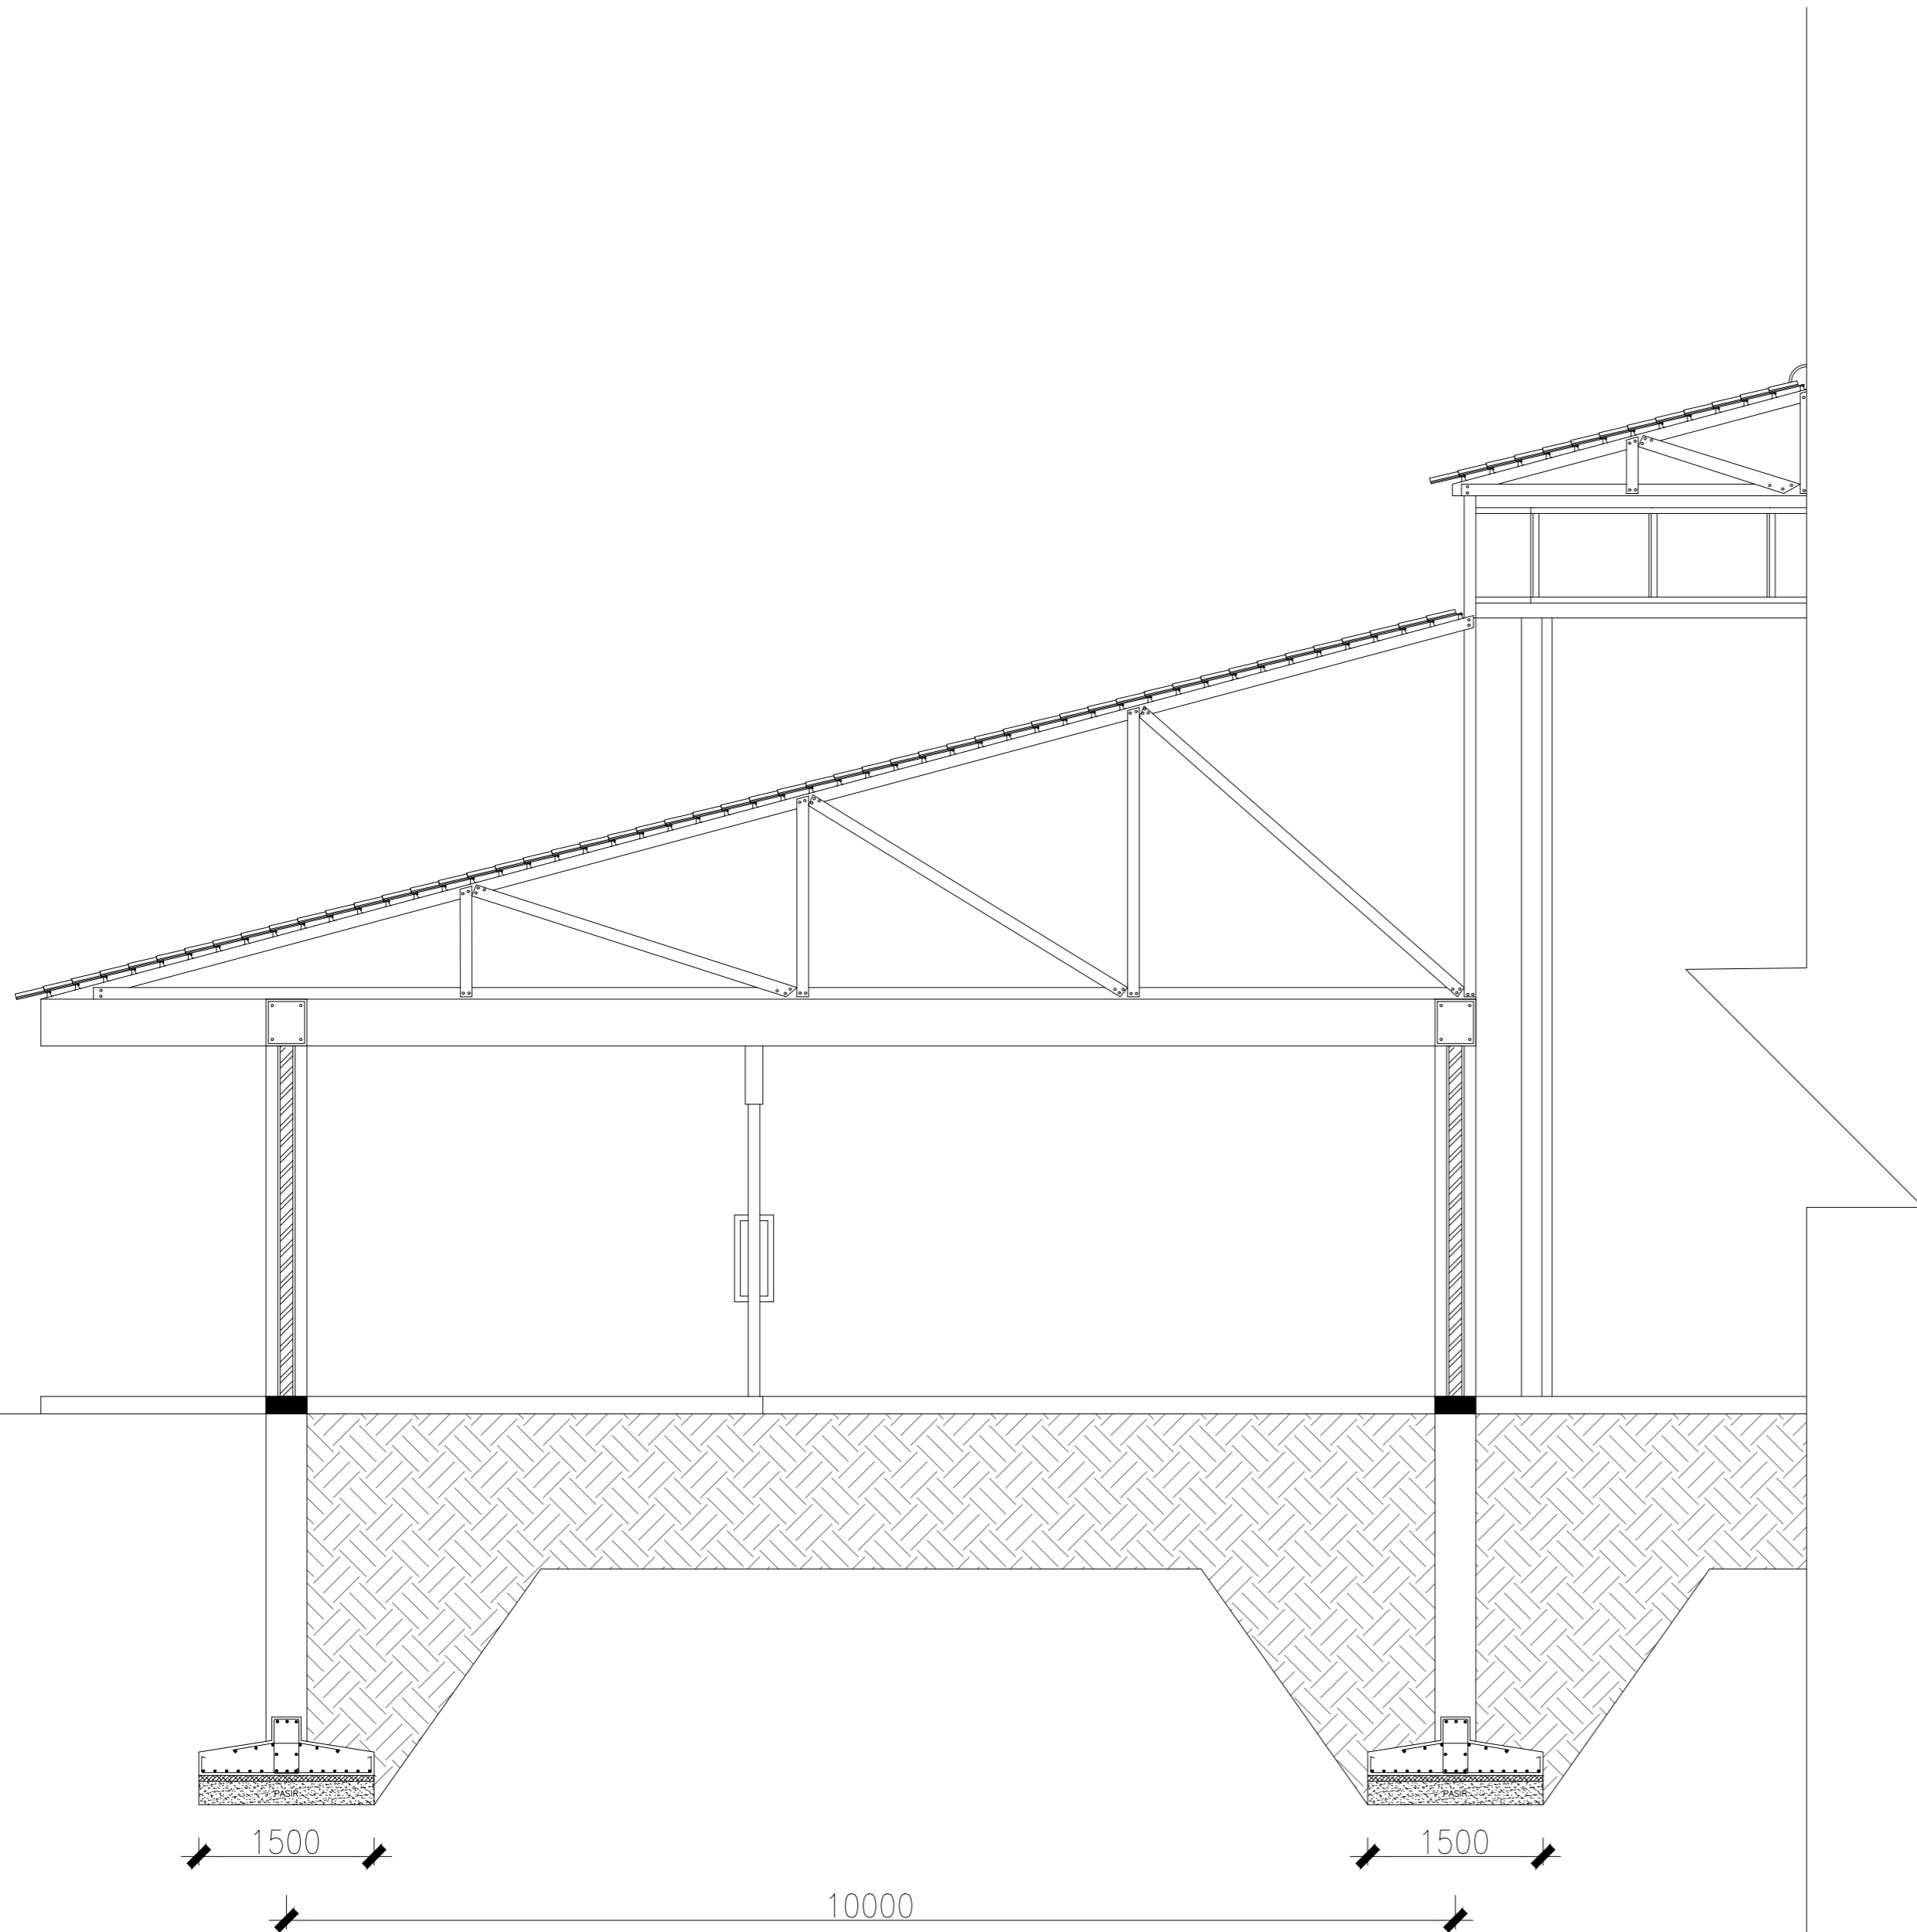

DETAIL STRUKTUR
SKALA 1: 50

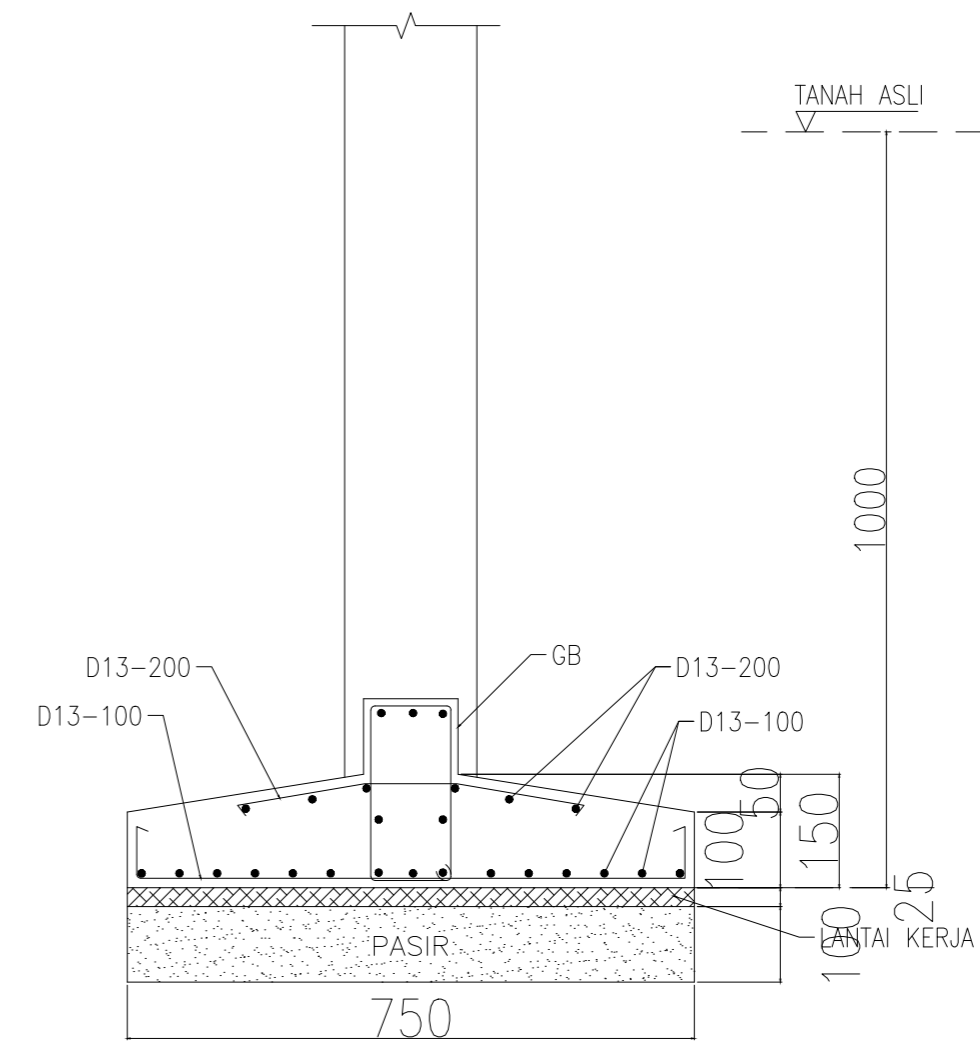

SKALA 1:20

DETAIL STRUKTUR
SKALA 1: 20



CATATAN

MATA KULIAH

TUGAS AKHIR

NAMA DOSEN

YEPTADIAN SARI
ST,MT,CIQnR.,GP.
WAFIRUL AQLI S.T.,M.Sc.GP.

JUDUL TUGAS

PERANCANGAN RUMAH
SAKIT GERIATRI DENGAN
KONSEP HEALING

NAMA MAHASISWA

MUHAMMAD
HAFIIZH



NAMA GAMBAR

DETAIL STRUKTUR


SKALA 1 : 50

TANGGAL 07-07-2023

NO. GAMBAR 14/22

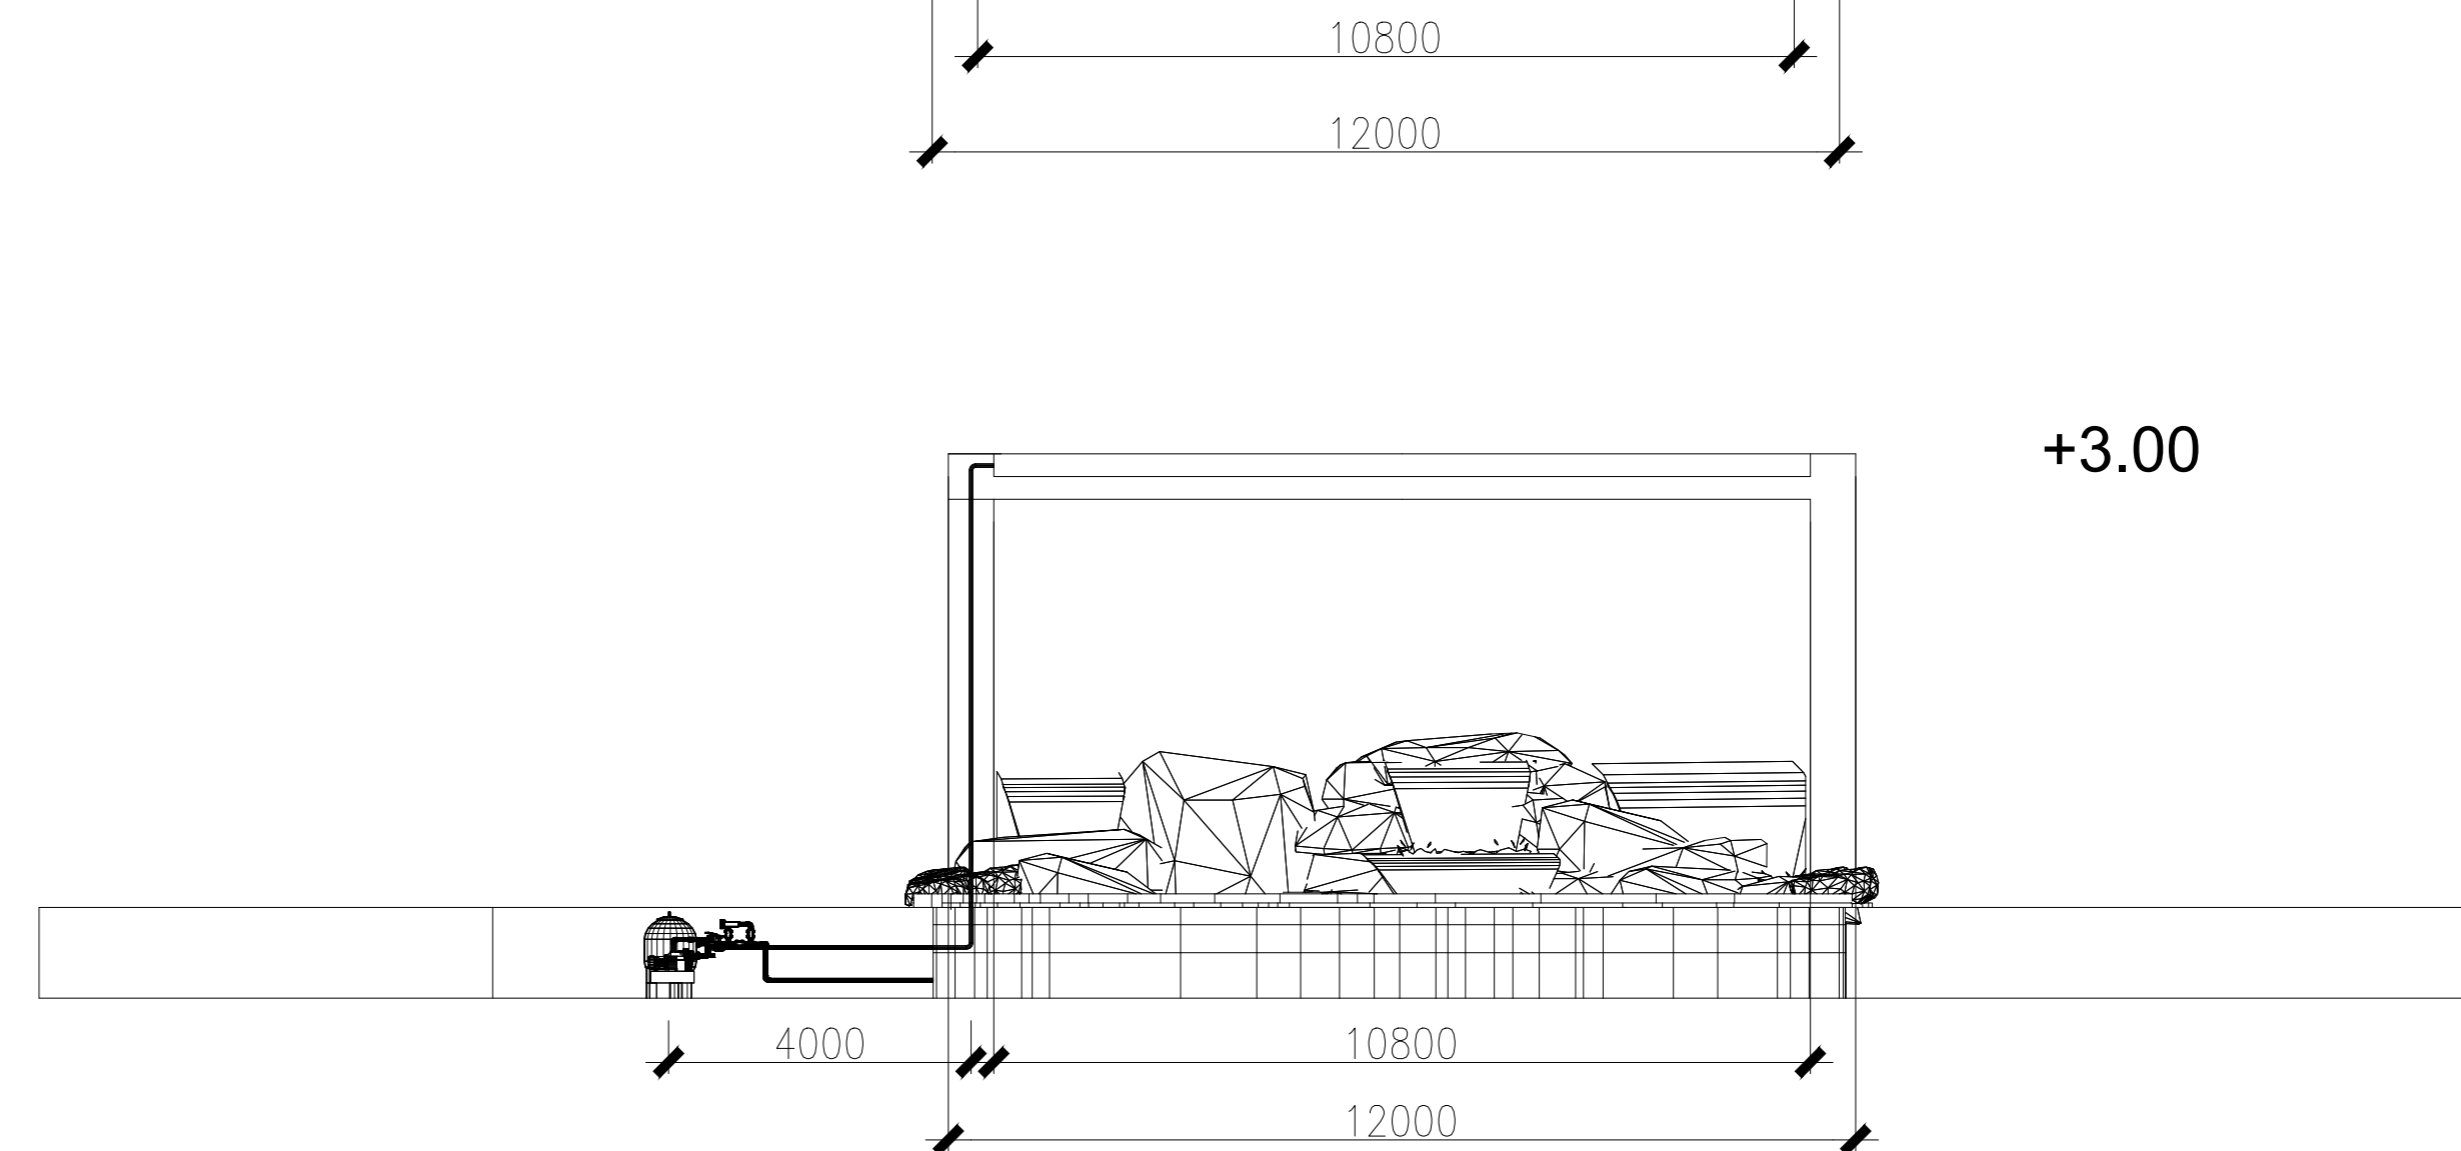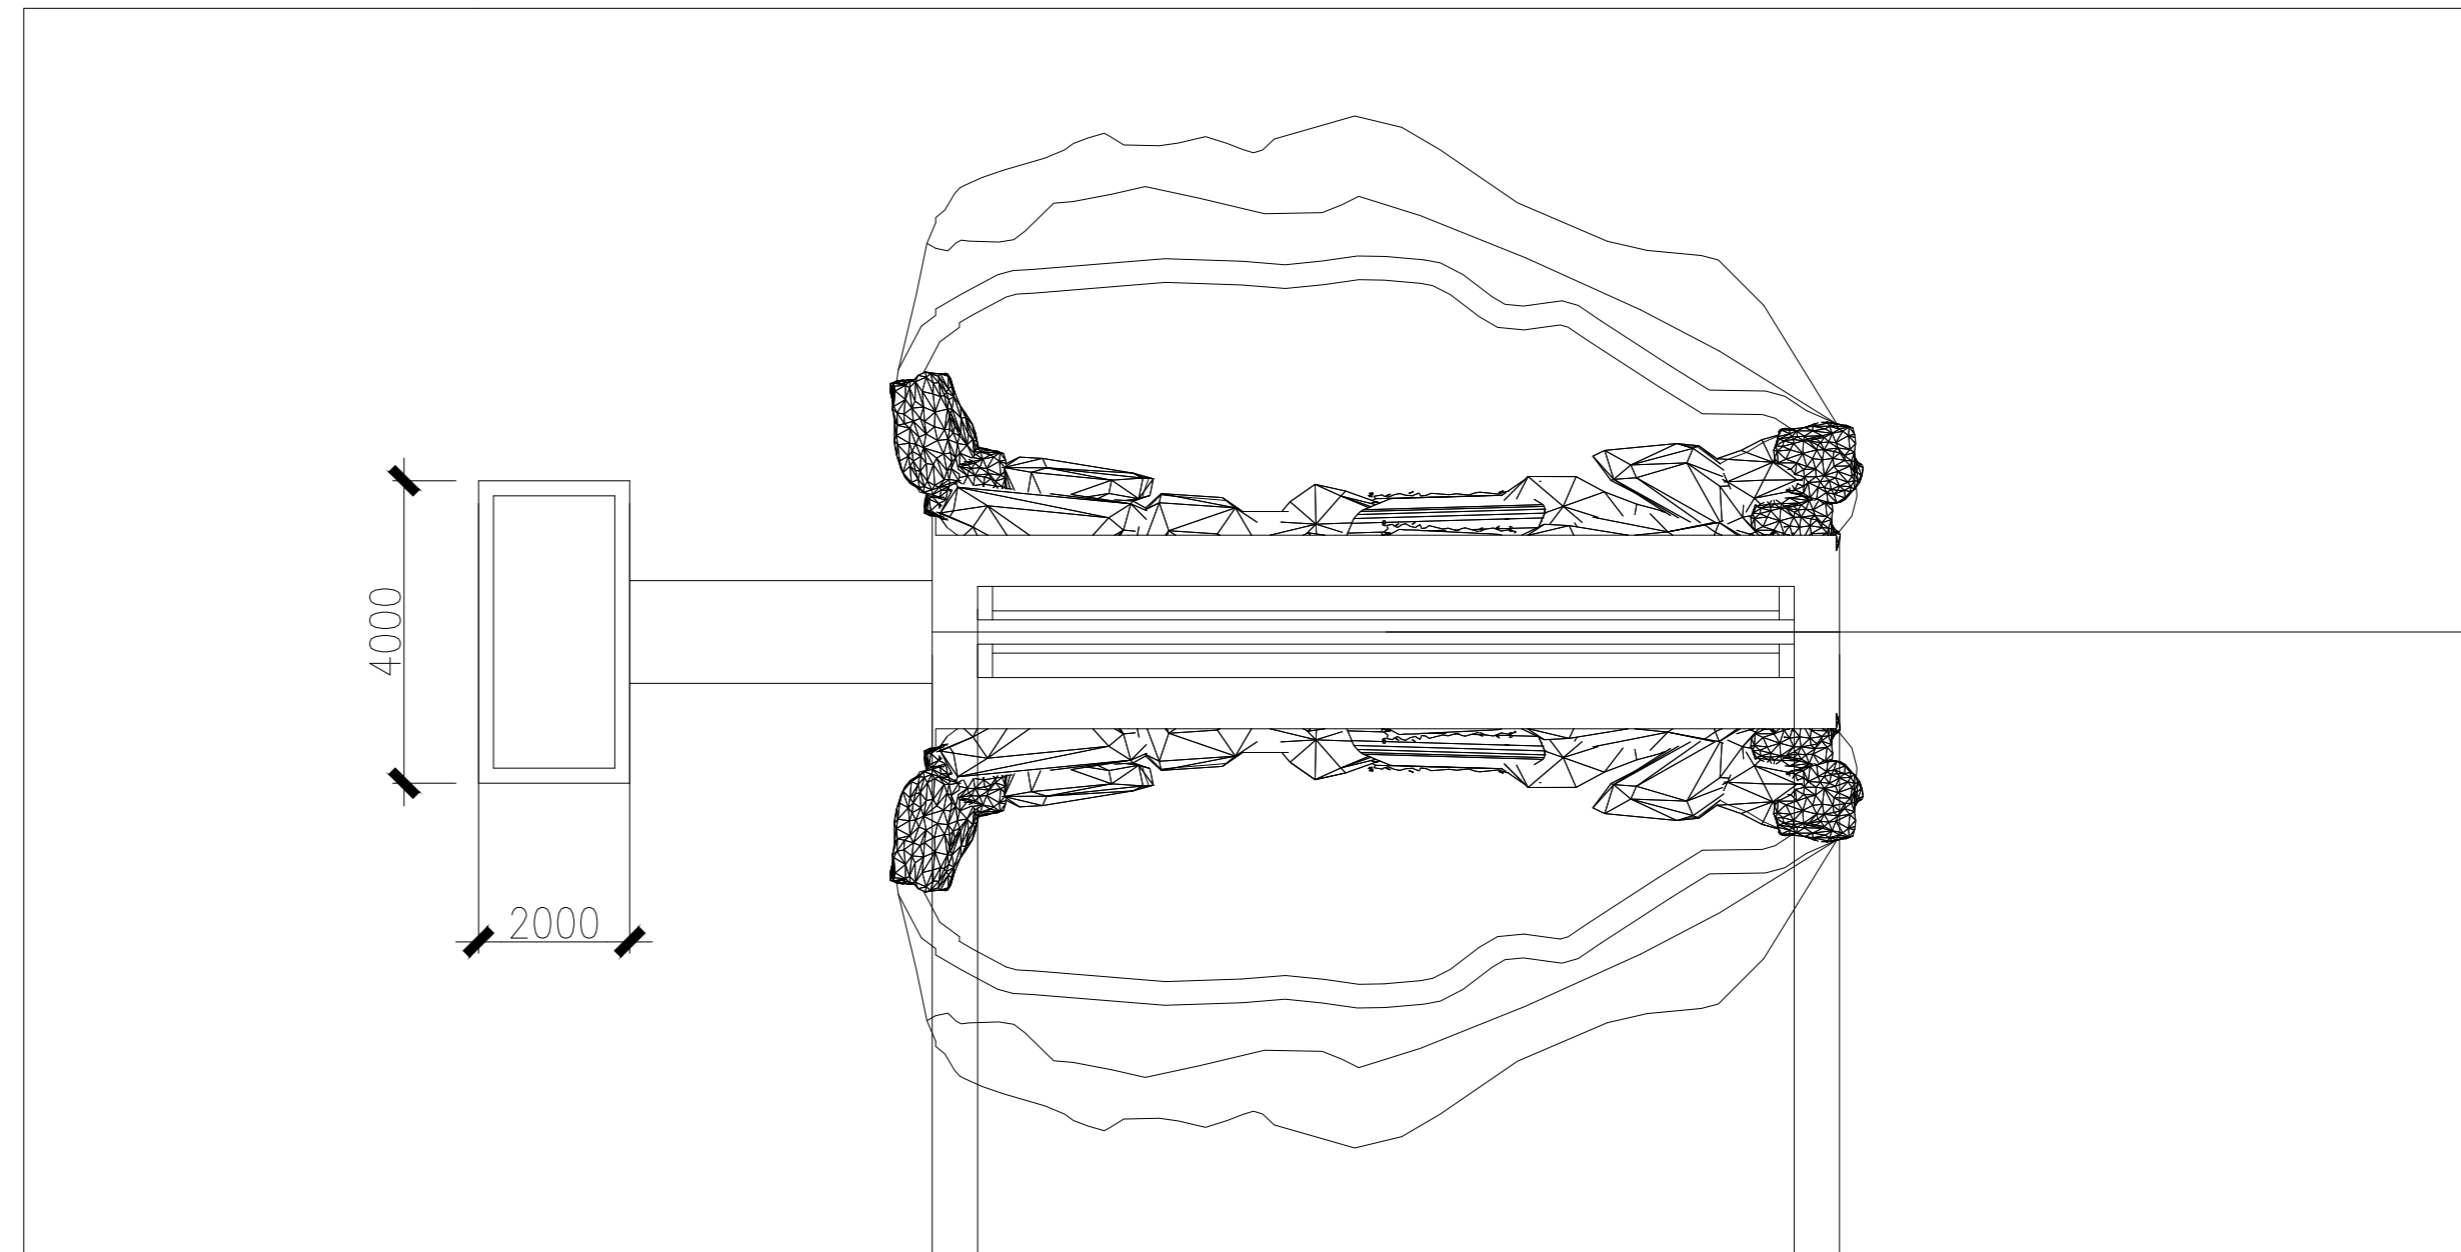

DETAIL STRUKTUR
SKALA 1: 50

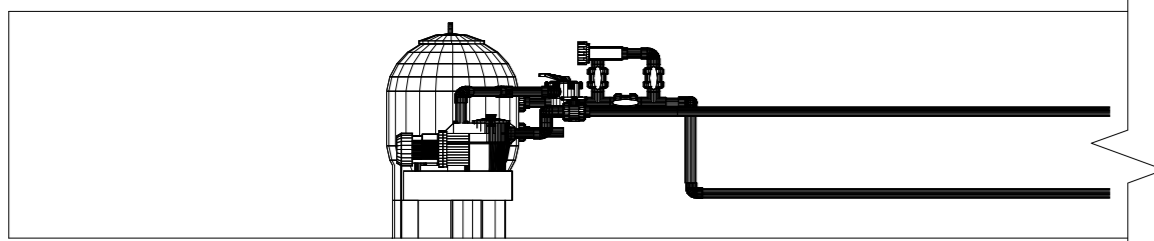

DETAIL STRUKTUR
SKALA 1: 20



CATATAN

MATA KULIAH

TUGAS AKHIR

NAMA DOSEN

YEPTADIAN SARI
,ST,MT,CIQnR.,GP.
WAFIRUL AQLI
S.T.,M.Sc.GP.

JUDUL TUGAS

PERANCANGAN RUMAH
SAKIT GERIATRI DENGAN
KONSEP HEALING

NAMA MAHASISWA

MUHAMMAD
HAFIIZH


NAMA GAMBAR

GAMBAR BANGUNAN
MASJID


SKALA 1 : 200

TANGGAL 07-07-2023


NO. GAMBAR 15/22

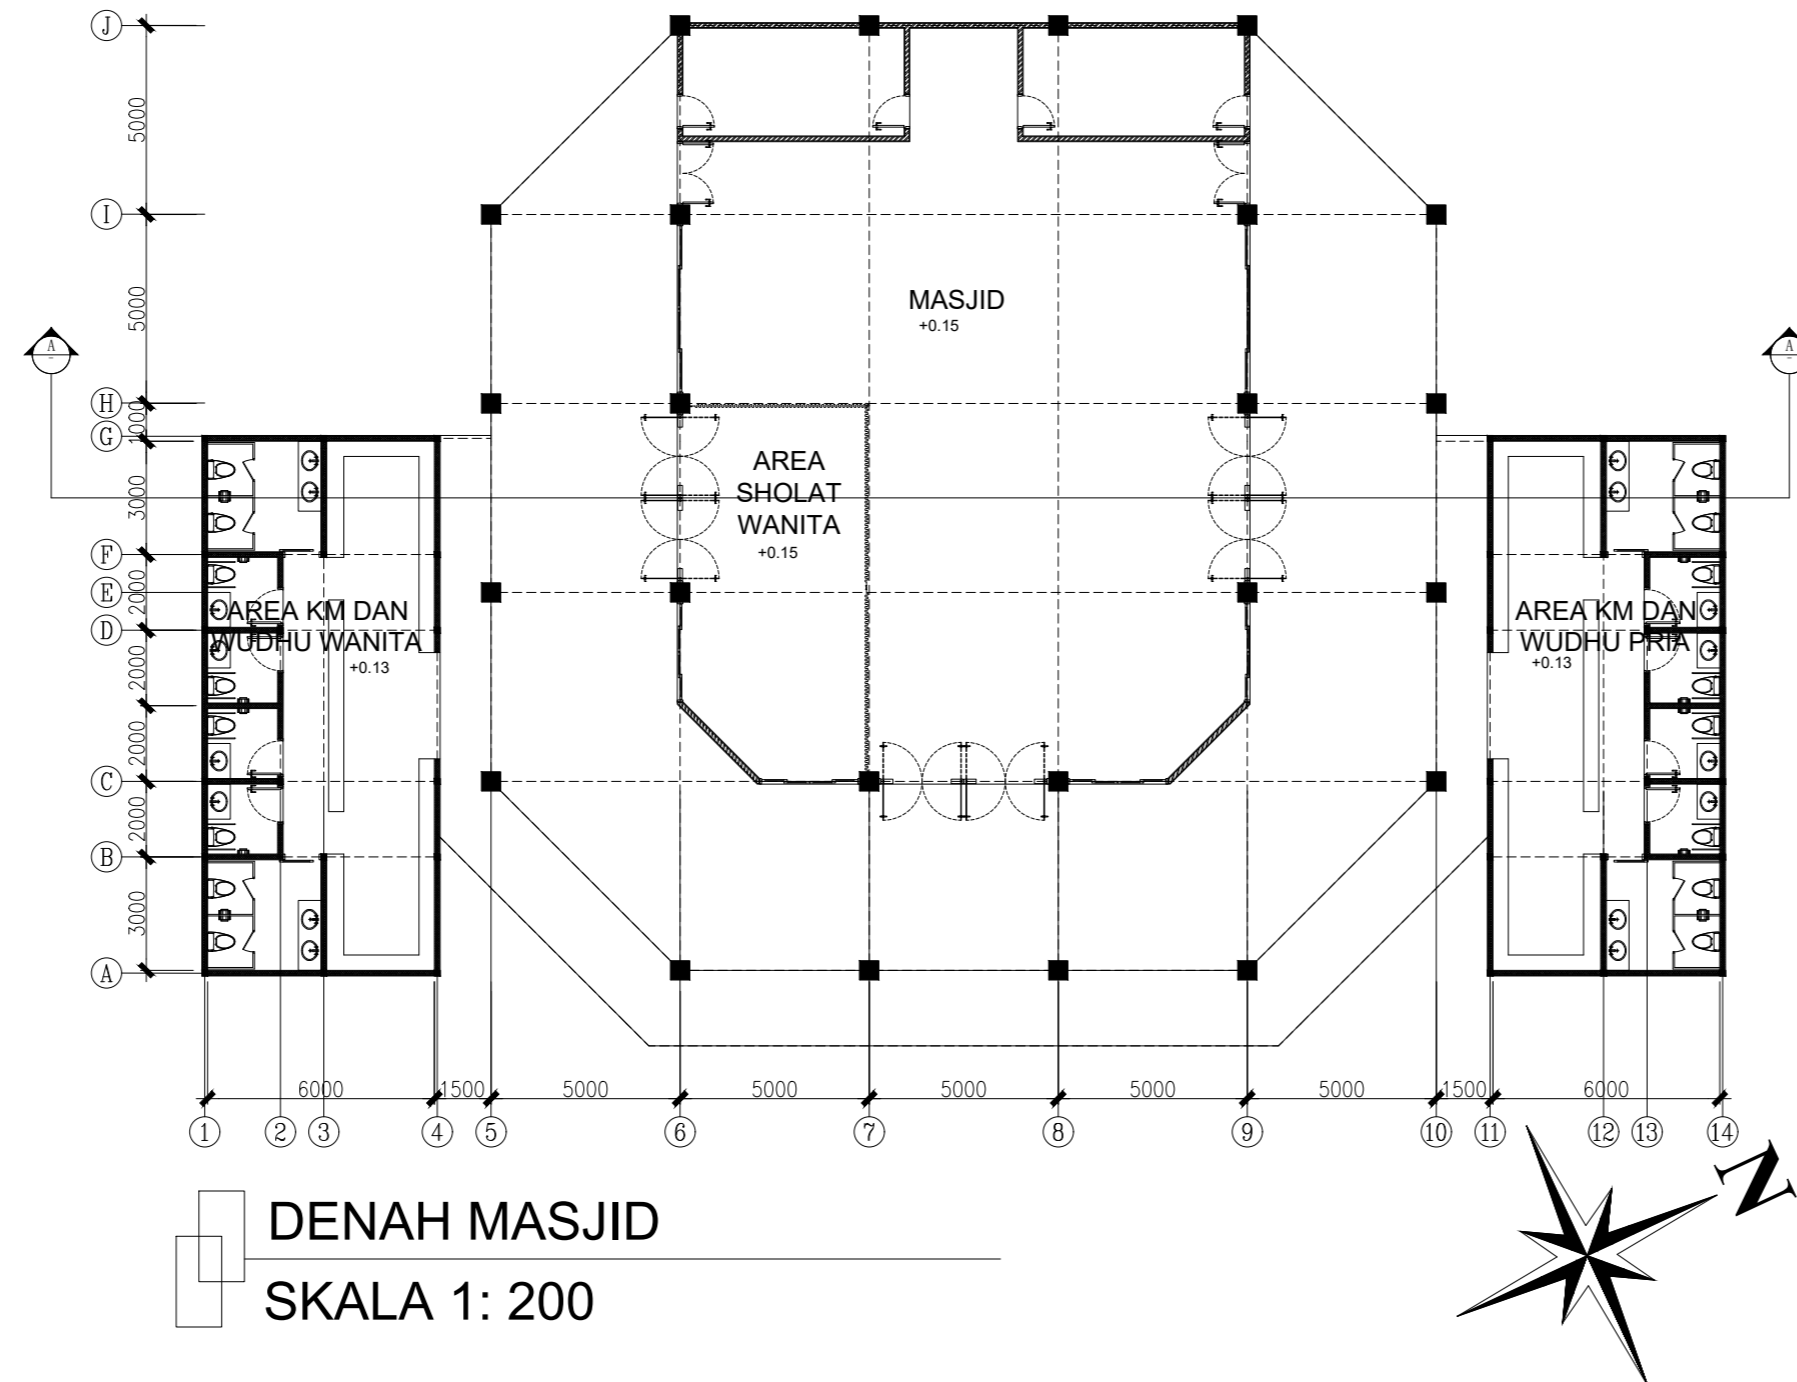

DENAH MASJID
SKALA 1: 200

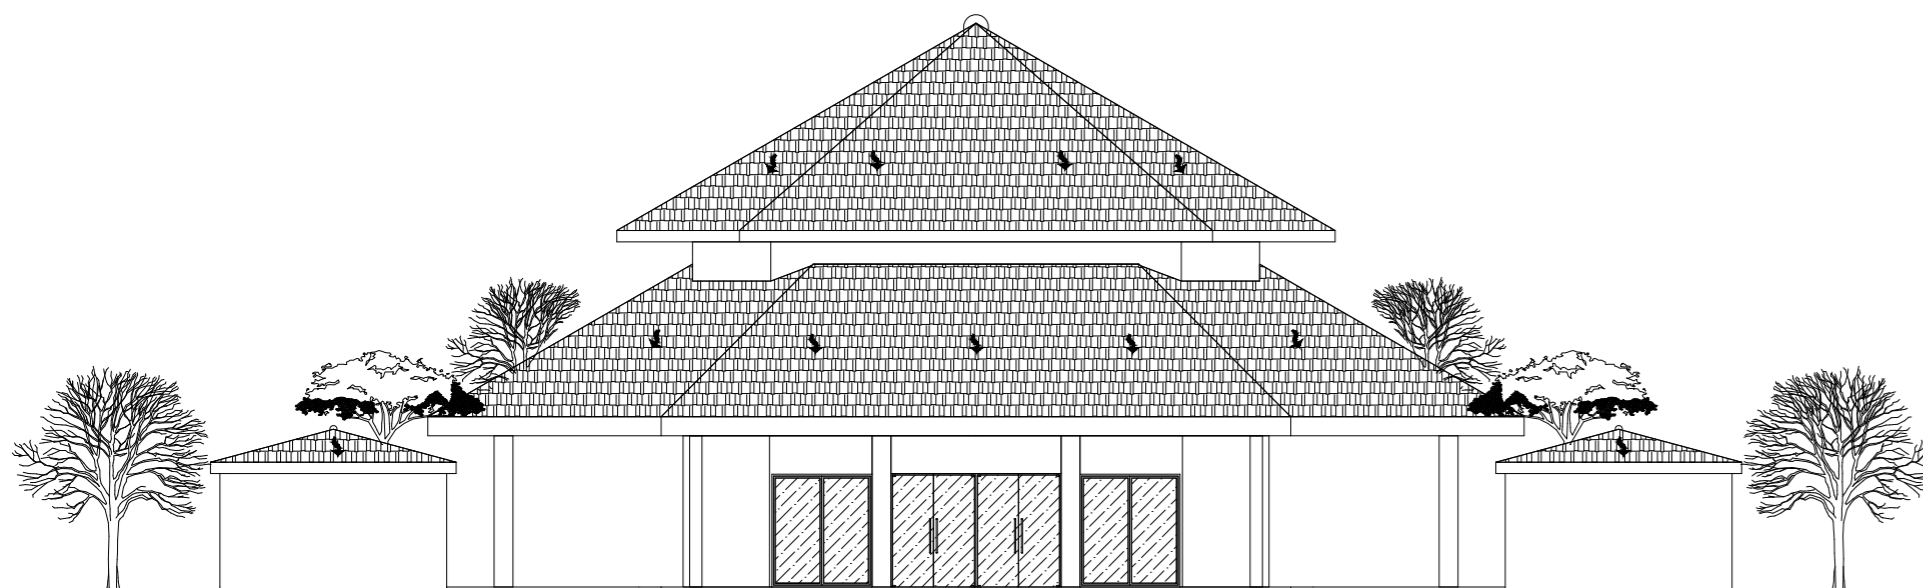

TAMPAK MASJID
SKALA 1: 200

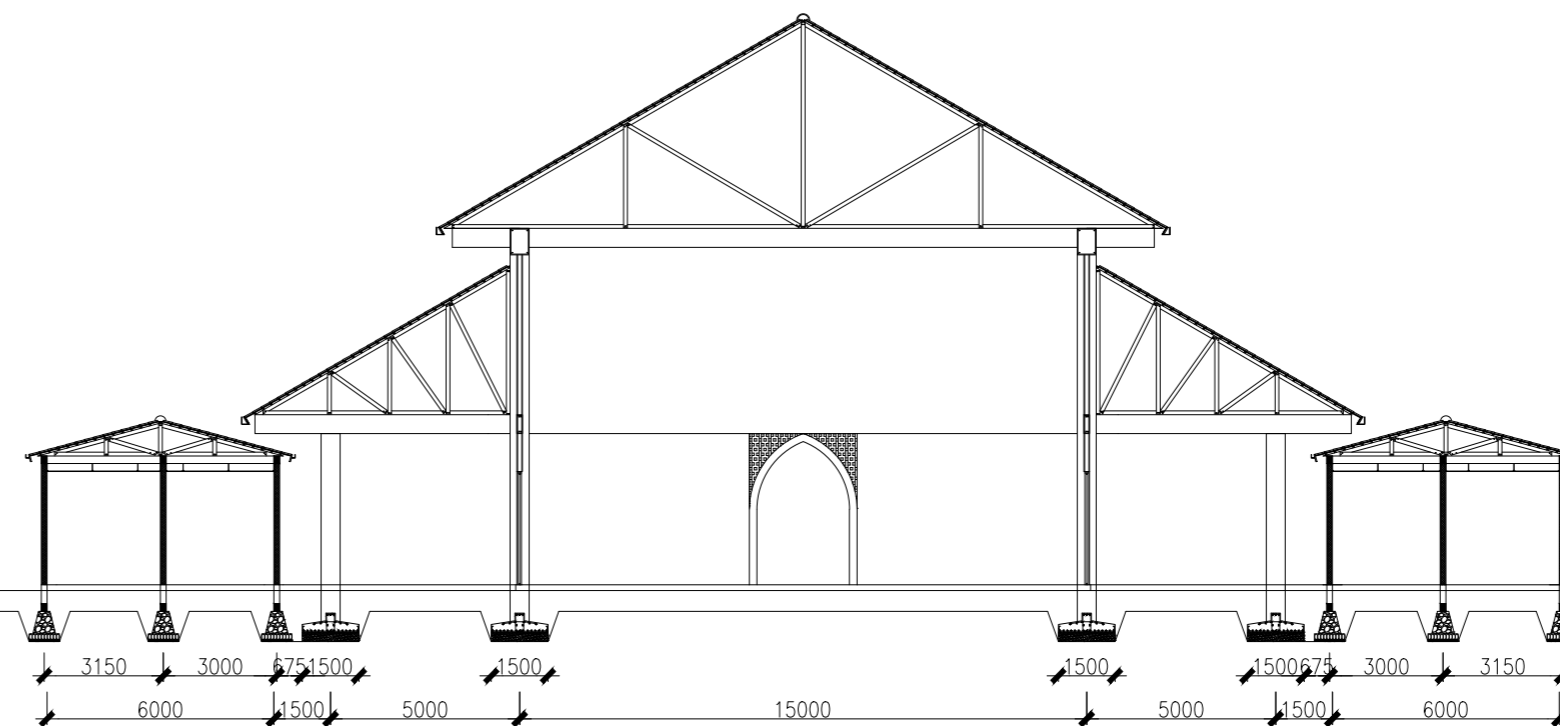

POTONGAN MASJID
SKALA 1: 200



CATATAN

MATA KULIAH

TUGAS AKHIR

NAMA DOSEN

YEPTADIAN SARI
,ST,MT,CIQnR.,GP.
WAFIRUL AQLI
S.T.,M.Sc.GP.

JUDUL TUGAS

PERANCANGAN RUMAH
SAKIT GERIATRI DENGAN
KONSEP HEALING

NAMA MAHASISWA

MUHAMMAD
HAFIIZH


NAMA GAMBAR

GAMBAR BANGUNAN
KAMAR JENAZAH



SKALA 1 : 200

TANGGAL 07-07-2023


NO. GAMBAR 16/22

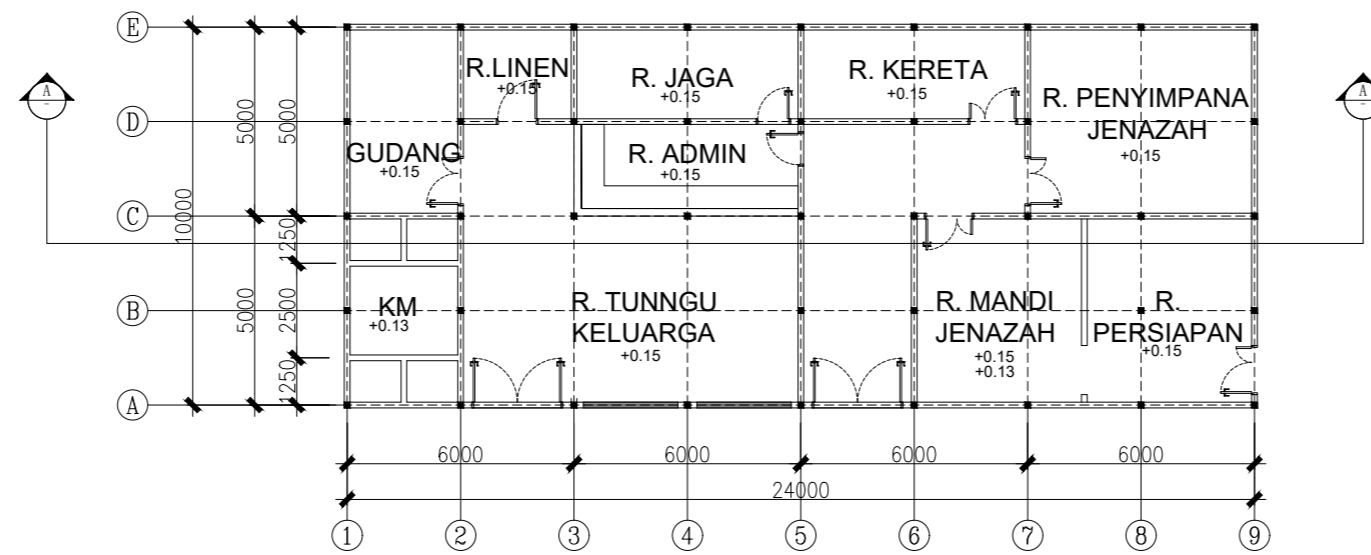

DENAH KAMAR JENAZAH
SKALA 1: 200

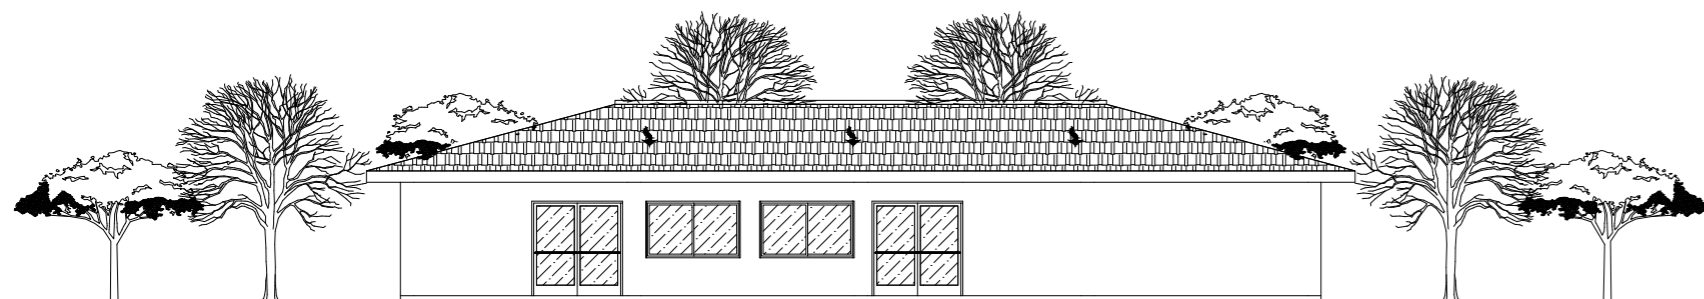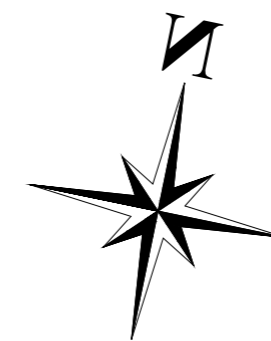

TAMPAK KAMAR JENAZAH
SKALA 1: 200

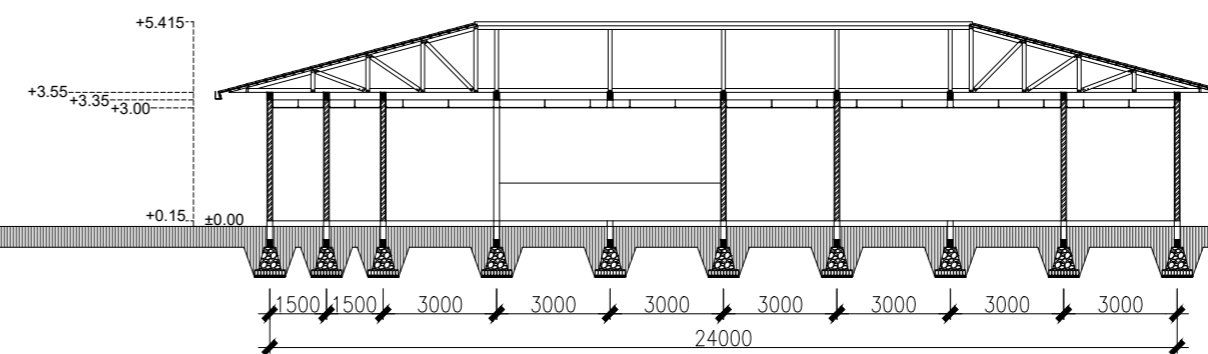

POTONGAN KAMAR JENAZAH
SKALA 1: 200



CATATAN

MATA KULIAH

TUGAS AKHIR

NAMA DOSEN

YEPTADIAN SARI
,ST,MT,CIQnR.,GP.
WAFIRUL AQLI
S.T.,M.Sc.GP.

JUDUL TUGAS

PERANCANGAN RUMAH
SAKIT GERIATRI DENGAN
KONSEP HEALING

NAMA MAHASISWA

MUHAMMAD
HAFIIZH


NAMA GAMBAR

GAMBAR BANGUNAN
SERVICE/ME



SKALA 1 : 200

TANGGAL 07-07-2023


NO. GAMBAR 17/22

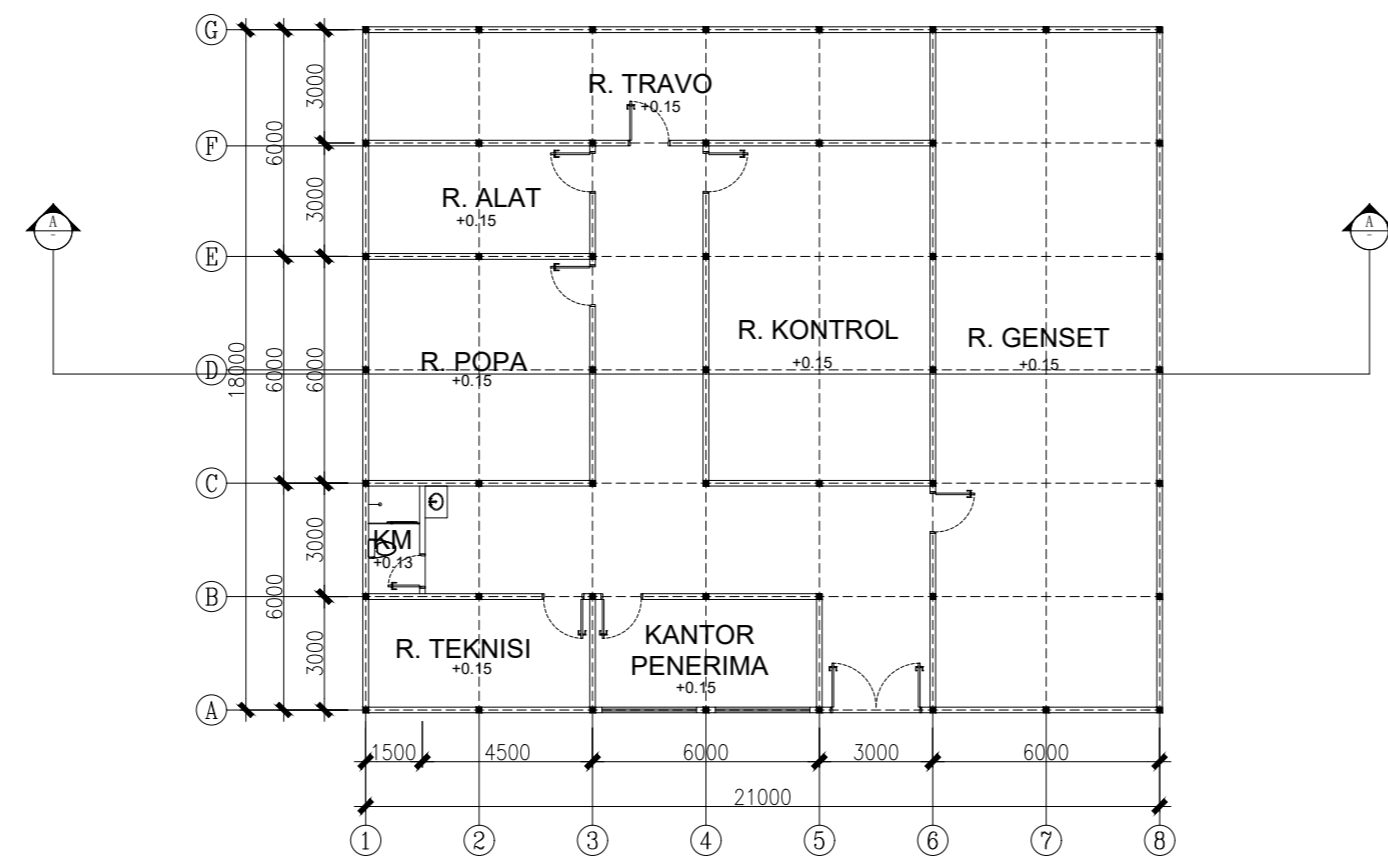

DENAH RUANG SERVICE/ME
SKALA 1: 200

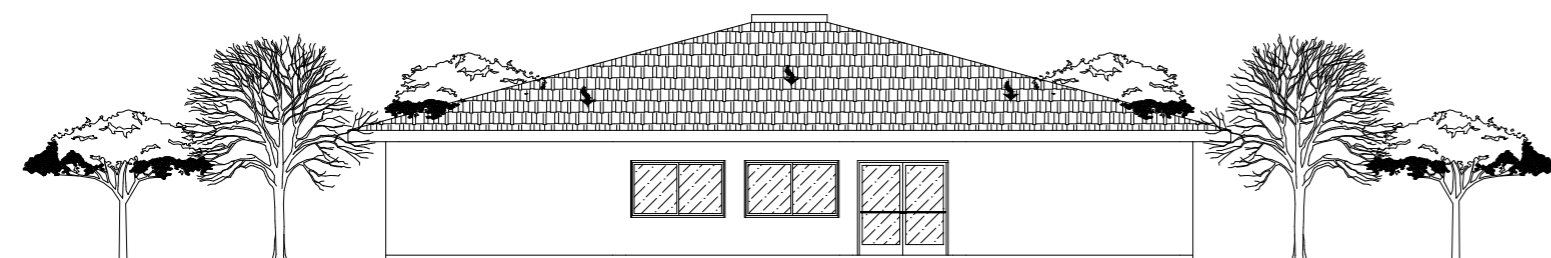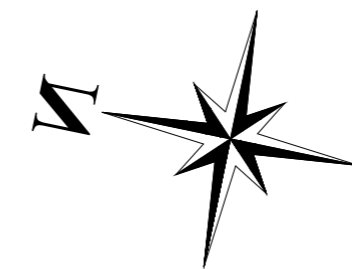

TAMPAK RUANG CERVICE/ME
SKALA 1: 200

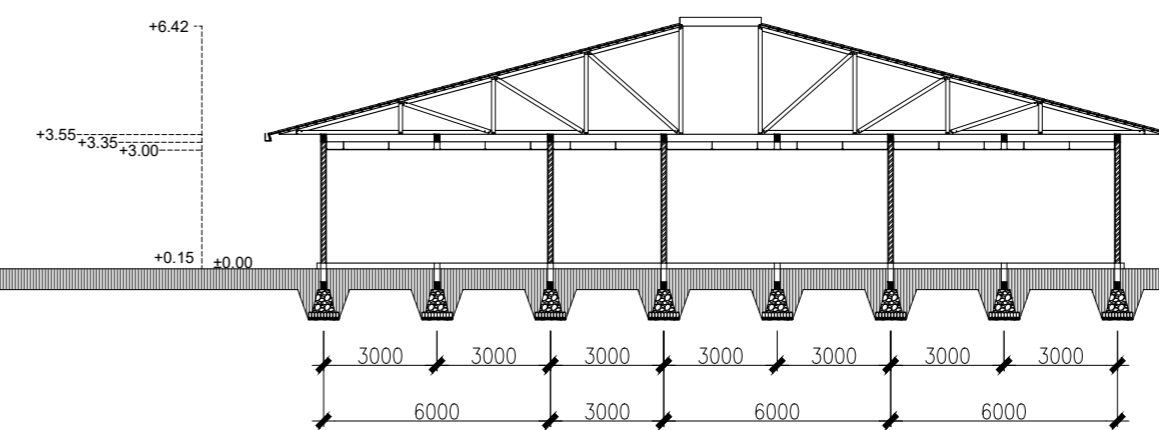

POTONGAN RUANG SERVICE/ME
SKALA 1: 200



CATATAN

MATA KULIAH

TUGAS AKHIR

NAMA DOSEN

YEPTADIAN SARI
,ST,MT,CIQnR.,GP.
WAFIRUL AQLI
S.T.,M.Sc.GP.

JUDUL TUGAS

PERANCANGAN RUMAH
SAKIT GERIATRI DENGAN
KONSEP HEALING

NAMA MAHASISWA

MUHAMMAD
HAFIIZH


NAMA GAMBAR

GAMBAR BANGUNAN
DAYCARE



SKALA 1 : 200

TANGGAL 07-07-2023


NO. GAMBAR 18/22

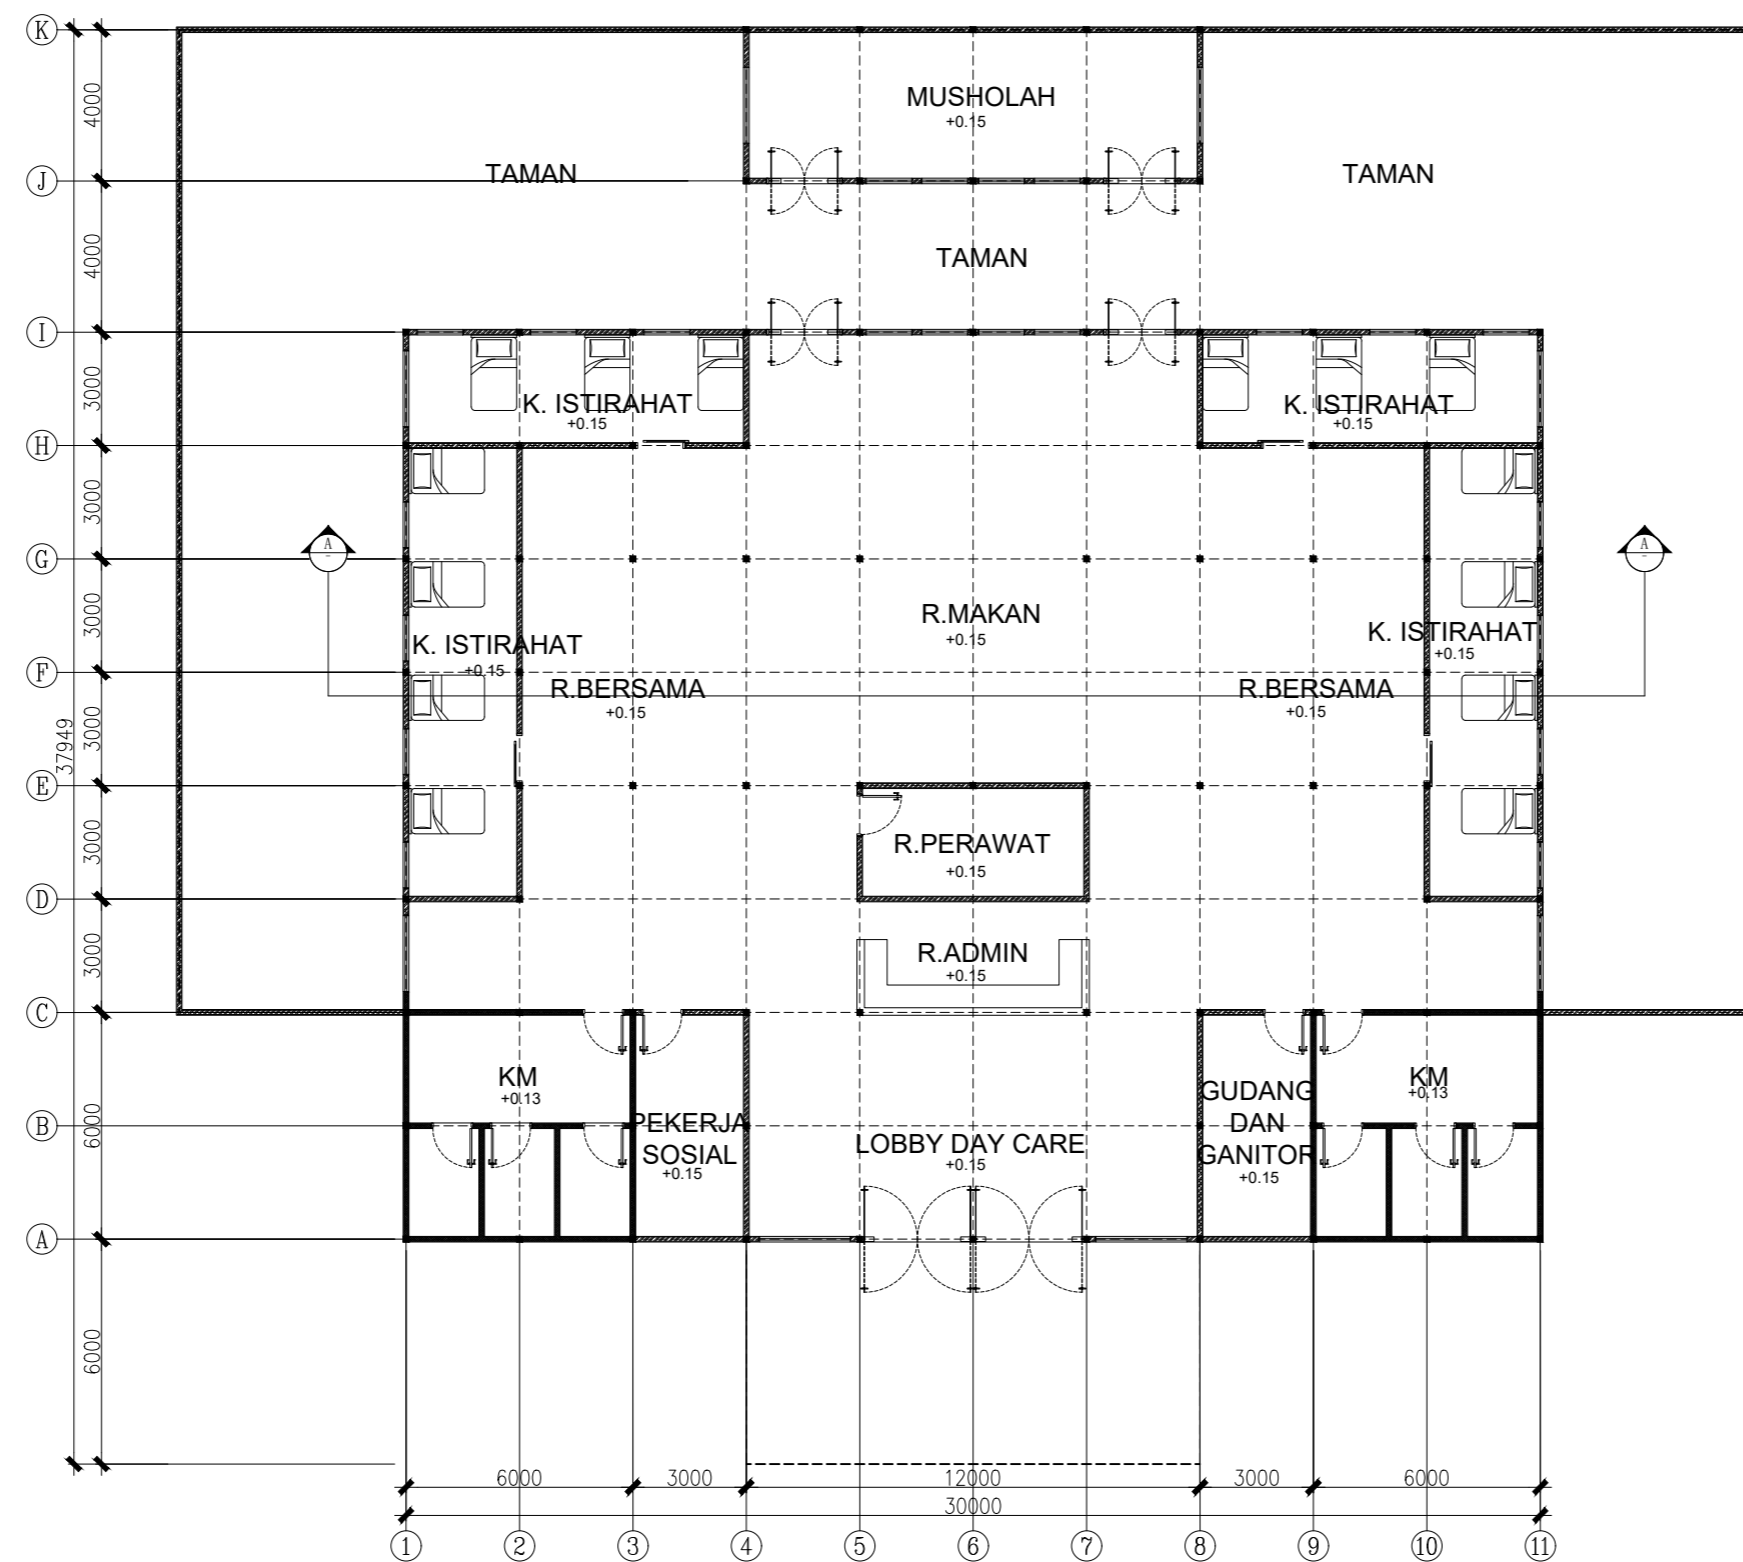

DENAH DAYCARE
SKALA 1: 200

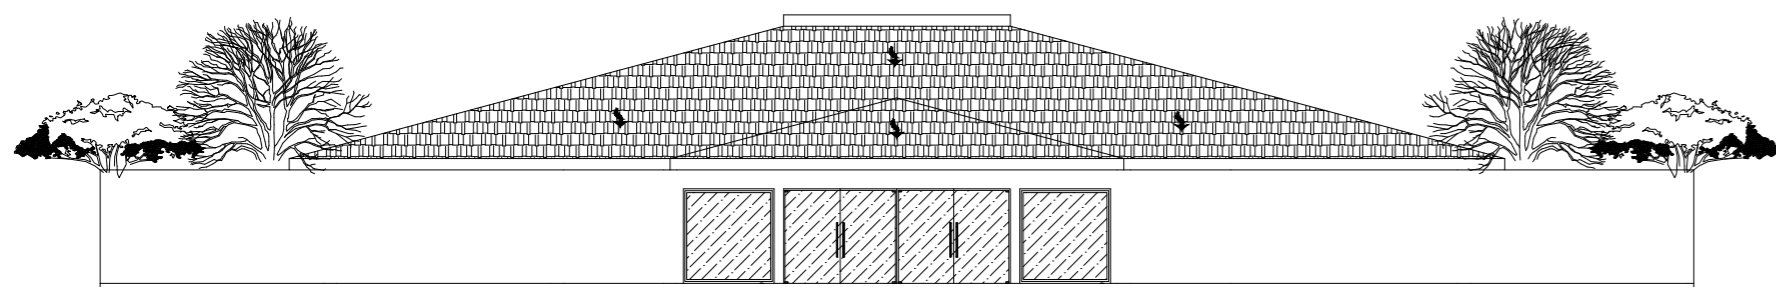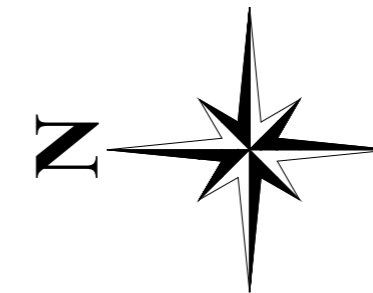

TAMPAK DAYCARE
SKALA 1: 200

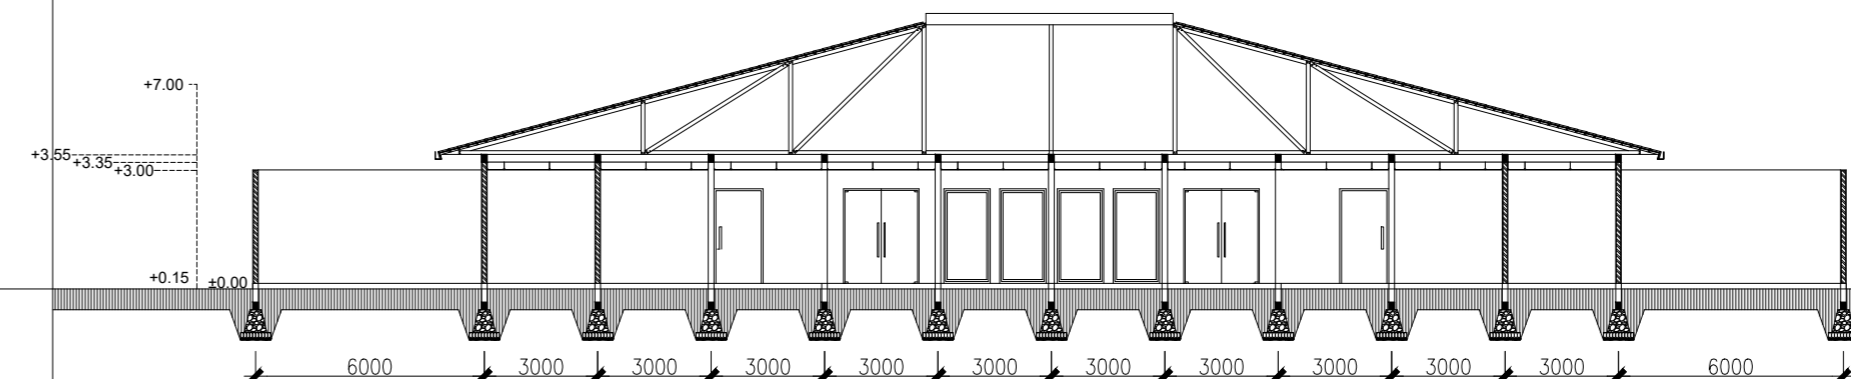

POTONGAN DAYCARE
SKALA 1: 200



CATATAN

MATA KULIAH

TUGAS AKHIR

NAMA DOSEN

YEPTADIAN SARI
ST,MT,CIQnR.,GP.
WAFIRUL AQLI
S.T.,M.Sc.GP.

JUDUL TUGAS

PERANCANGAN RUMAH
SAKIT GERIATRI DENGAN
KONSEP HEALING

NAMA MAHASISWA

MUHAMMAD
HAFIIZH


NAMA GAMBAR

GAMBAR BANGUNAN
DAPUR DAN LAUNDRY



SKALA 1 : 200

TANGGAL 07-07-2023


NO. GAMBAR 19/22

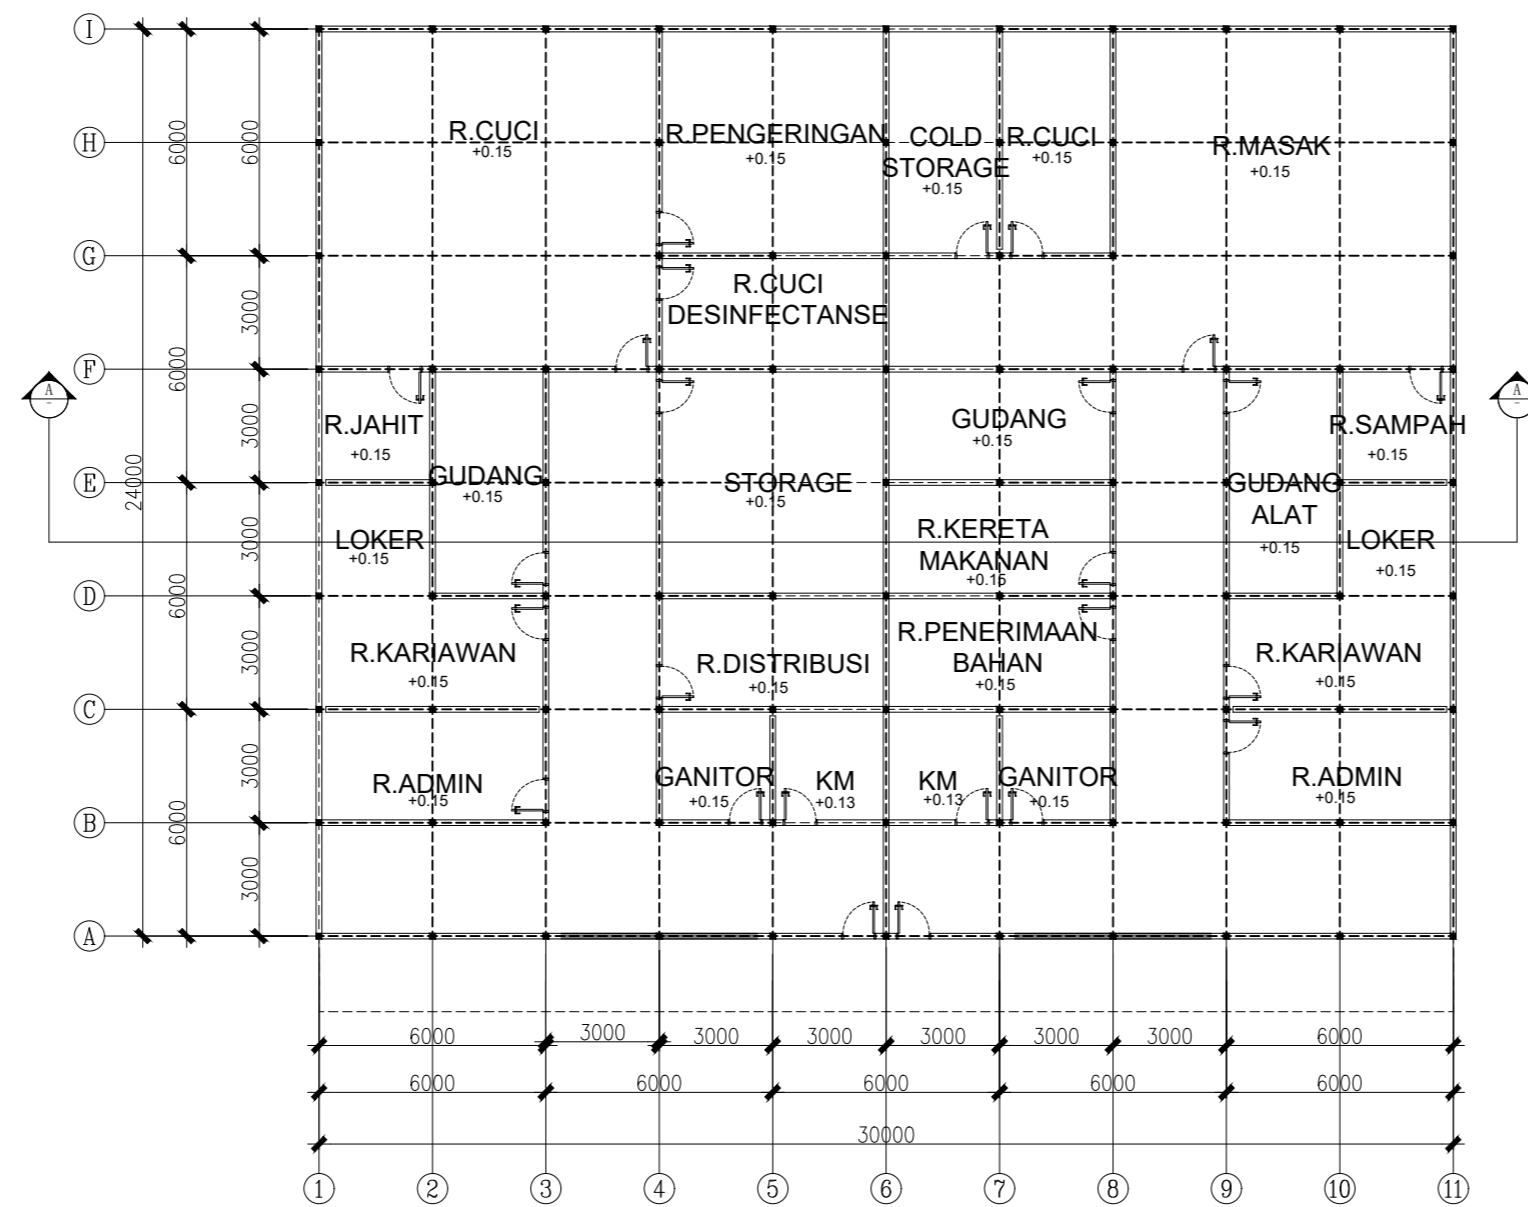

DENAH DAPUR DAN LAUNDRY
SKALA 1: 200

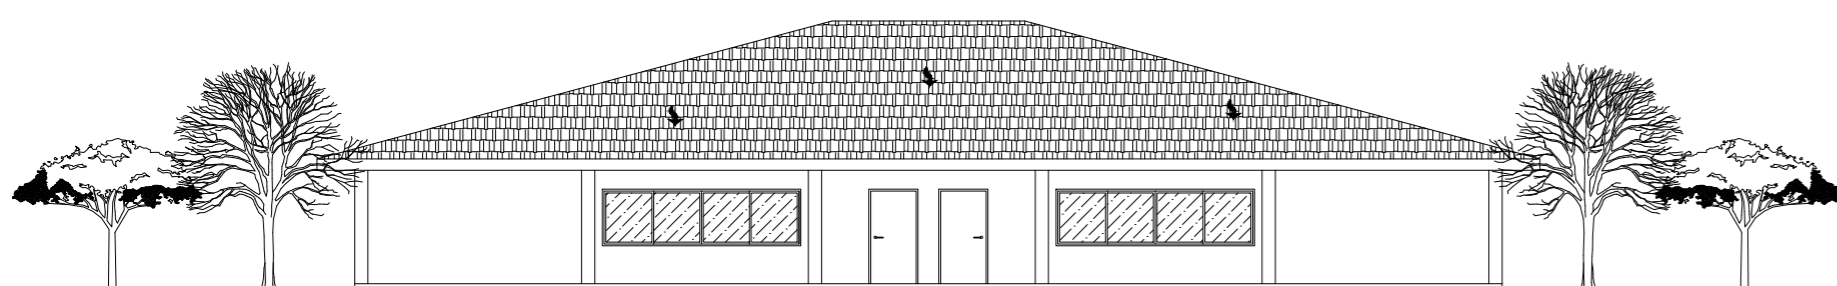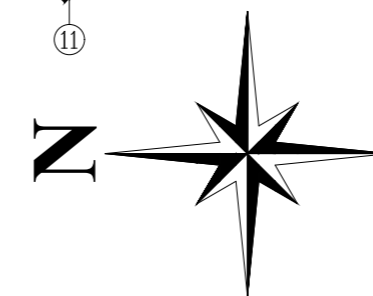

TAMPAK DAPUR DAN LAUNDRY
SKALA 1: 200

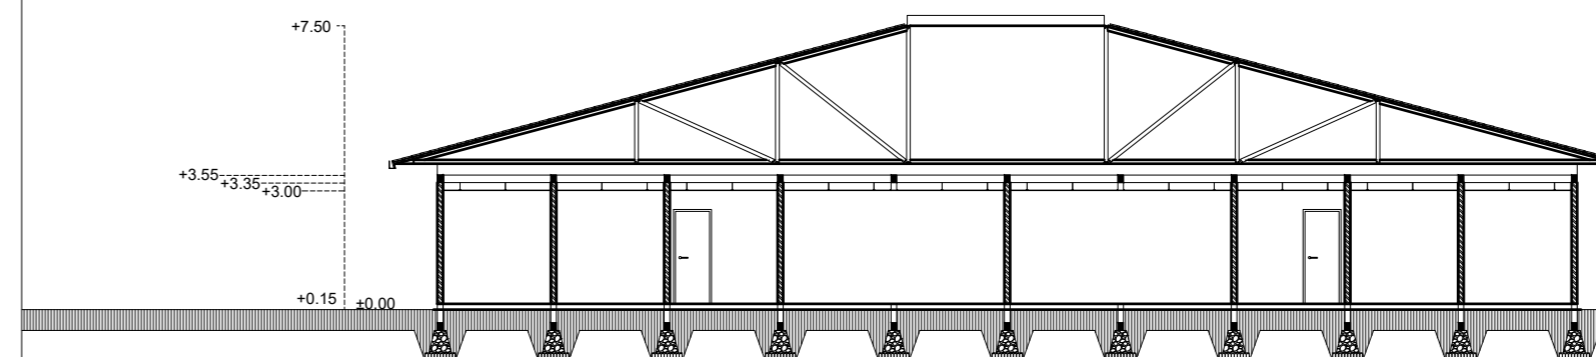

POTONGAN DAPUR DAN LAUNDRY
SKALA 1: 200



CATATAN

MATA KULIAH

TUGAS AKHIR

NAMA DOSEN

YEPTADIAN SARI
,ST,MT,CIQnR.,GP.
WAFIRUL AQLI
S.T.,M.Sc.GP.

JUDUL TUGAS

PERANCANGAN RUMAH
SAKIT GERIATRI DENGAN
KONSEP HEALING

NAMA MAHASISWA

MUHAMMAD
HAFIIZH


NAMA GAMBAR

GAMBAR BANGUNAN
ISOLASI



SKALA 1 : 200

TANGGAL 07-07-2023


NO. GAMBAR 20/22

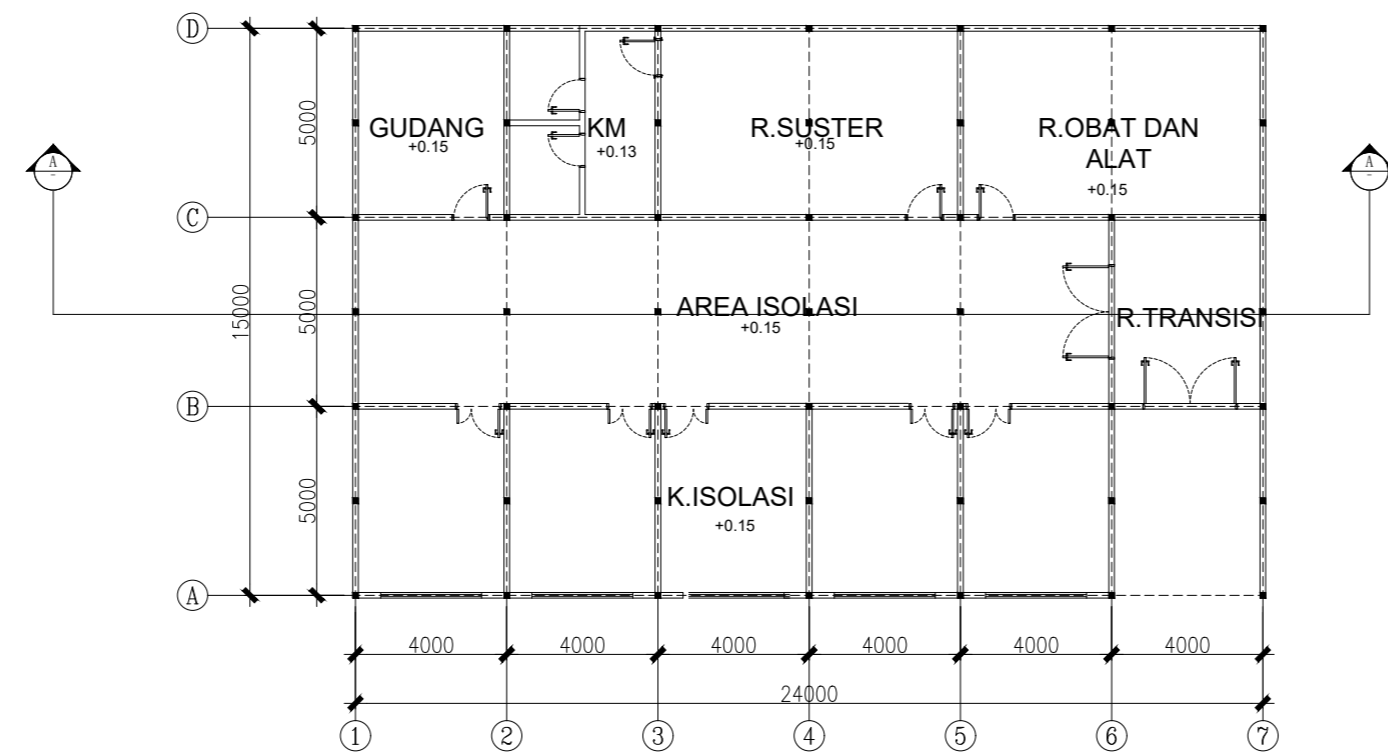


DENAH RUANG ISOLASI
SKALA 1: 200

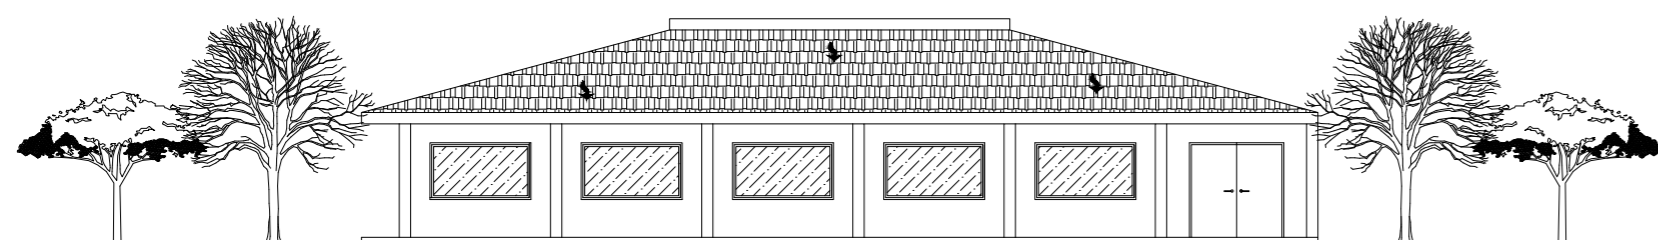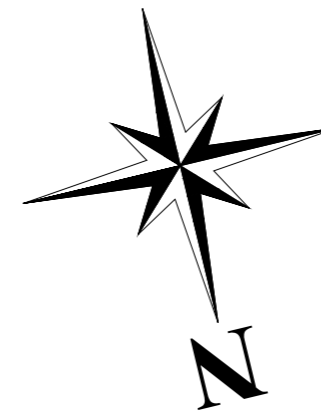


TAMPAK RUANG ISOLASI
SKALA 1: 200

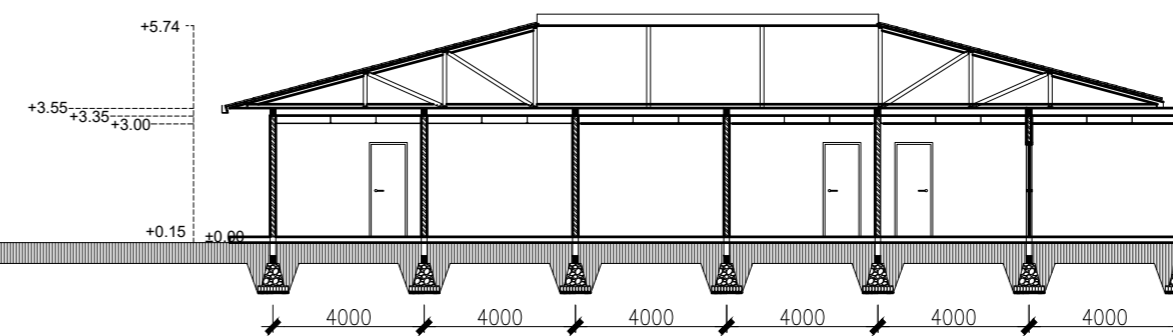

POTONGAN RUANG ISOLASI
SKALA 1: 200

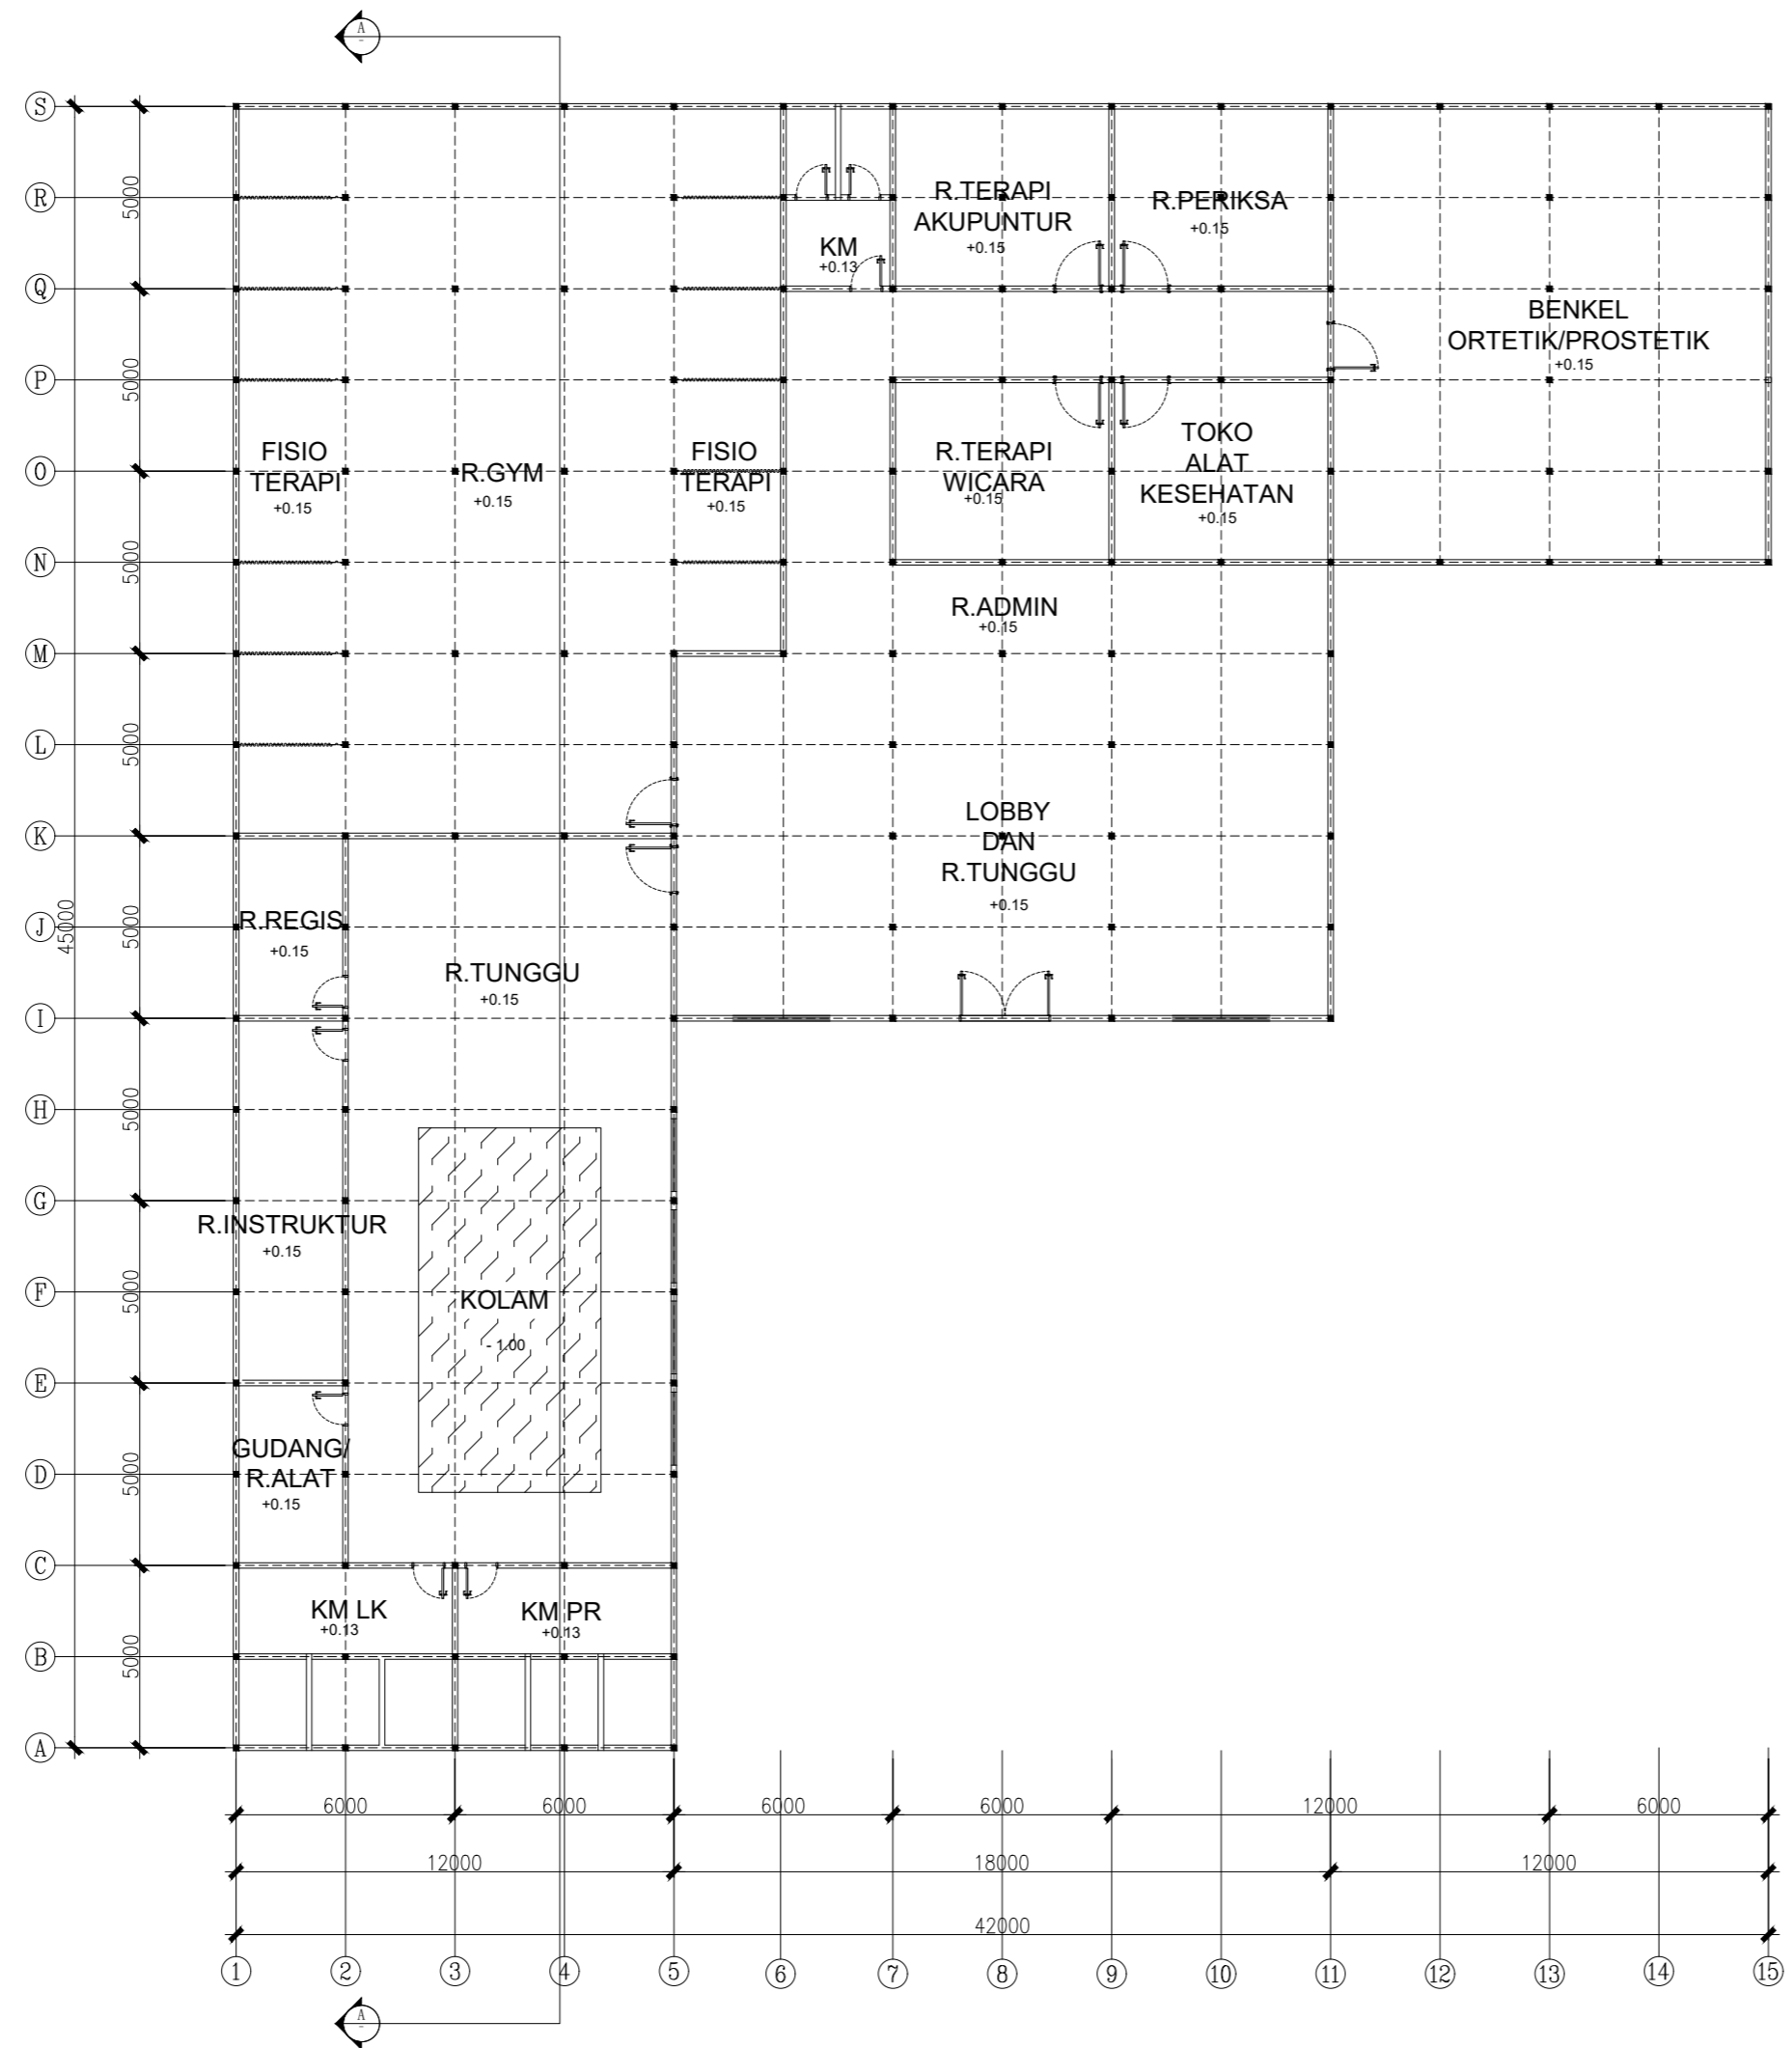

DENAH AREA TERAPI
SKALA 1: 200

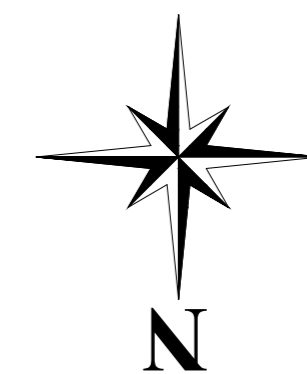

CATATAN

MATA KULIAH

TUGAS AKHIR

NAMA DOSEN

YEPTADIAN SARI
,ST,MT,CIQnR.,GP.
WAFIRUL AQLI
S.T.,M.Sc.GP.

JUDUL TUGAS

PERANCANGAN RUMAH
SAKIT GERIATRI DENGAN
KONSEP HEALING

NAMA MAHASISWA

MUHAMMAD
HAFIIZH

NAMA GAMBAR

GAMBAR DENAH AREA
TERAPI


SKALA 1 : 200

TANGGAL 07-07-2023

NO. GAMBAR 21/22



CATATAN

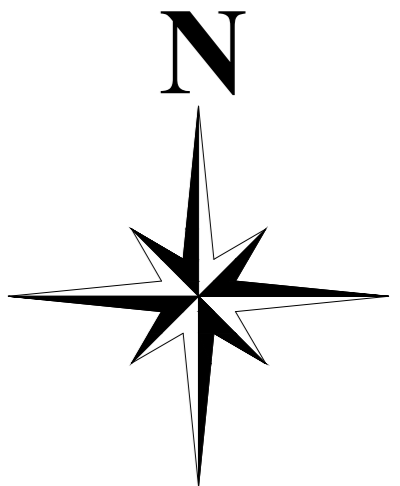

MATA KULIAH

TUGAS AKHIR

NAMA DOSEN

YEPTADIAN SARI
,ST,MT,CIQnR.,GP.
WAFIRUL AQLI
S.T.,M.Sc.GP.

JUDUL TUGAS

PERANCANGAN RUMAH
SAKIT GERIATRI DENGAN
KONSEP HEALING

NAMA MAHASISWA

MUHAMMAD
HAFIIZH


NAMA GAMBAR

GAMBAR BANGUNAN
TERAPI


SKALA 1 : 200

TANGGAL 07-07-2023

NO. GAMBAR 22/22

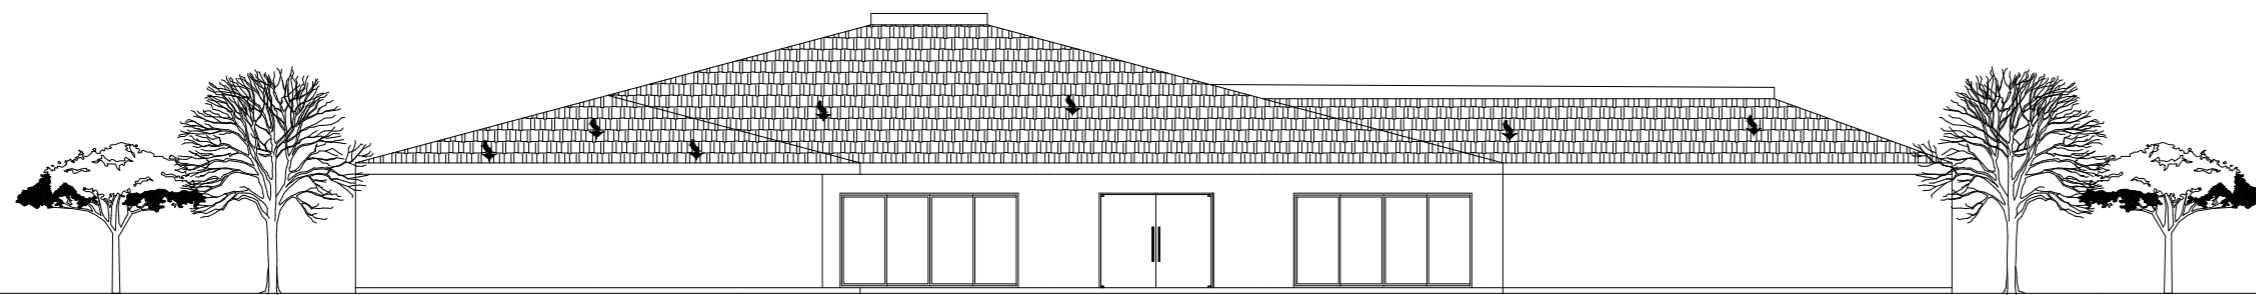

TAMPAK AREA TERAPI
SKALA 1: 200

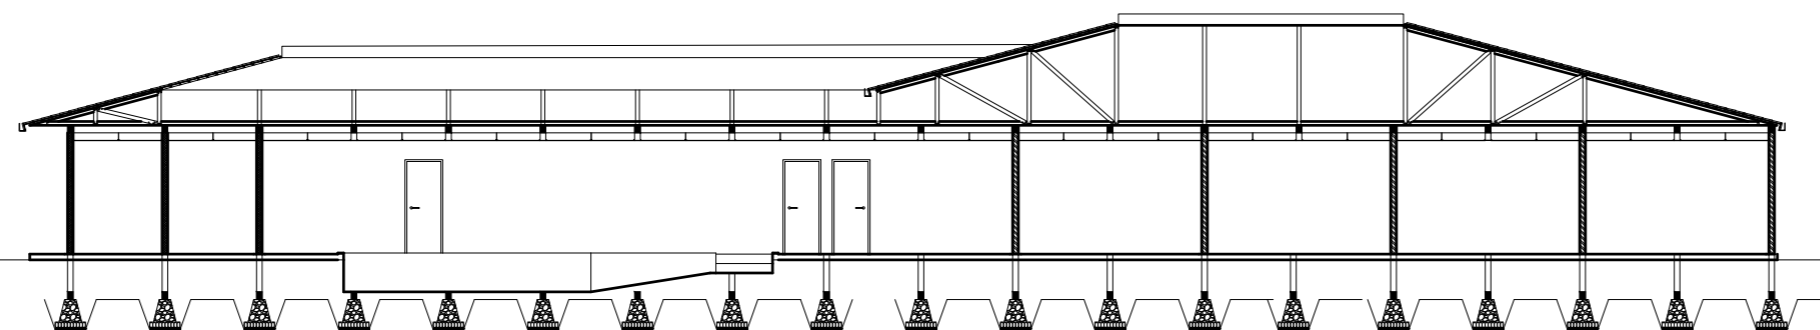

POTONGAN AREA TERAPI
SKALA 1: 200