



CATATAN

MATA KULIAH

TUGAS AKHIR

NAMA DOSEN

DR. IR. AR. DEDI HANTONO, S.T.,M.T., IAI  
FINTA LISSIMIA, S.T.,M.T

JUDUL TUGAS

KANTOR PUSAT PENGELOLA KAWASAN  
INDUSTRI DENGAN KONSEP ARSITEKTUR  
PERILAKU DI KARAWANG

NAMA MAHASISWA

SATRIO AJI NUGROHO PRASETYO


NAMA GAMBAR

SITE PLAN

SKALA 1 : 800

TANGGAL 07-07-2023

NO. GAMBAR AR 01

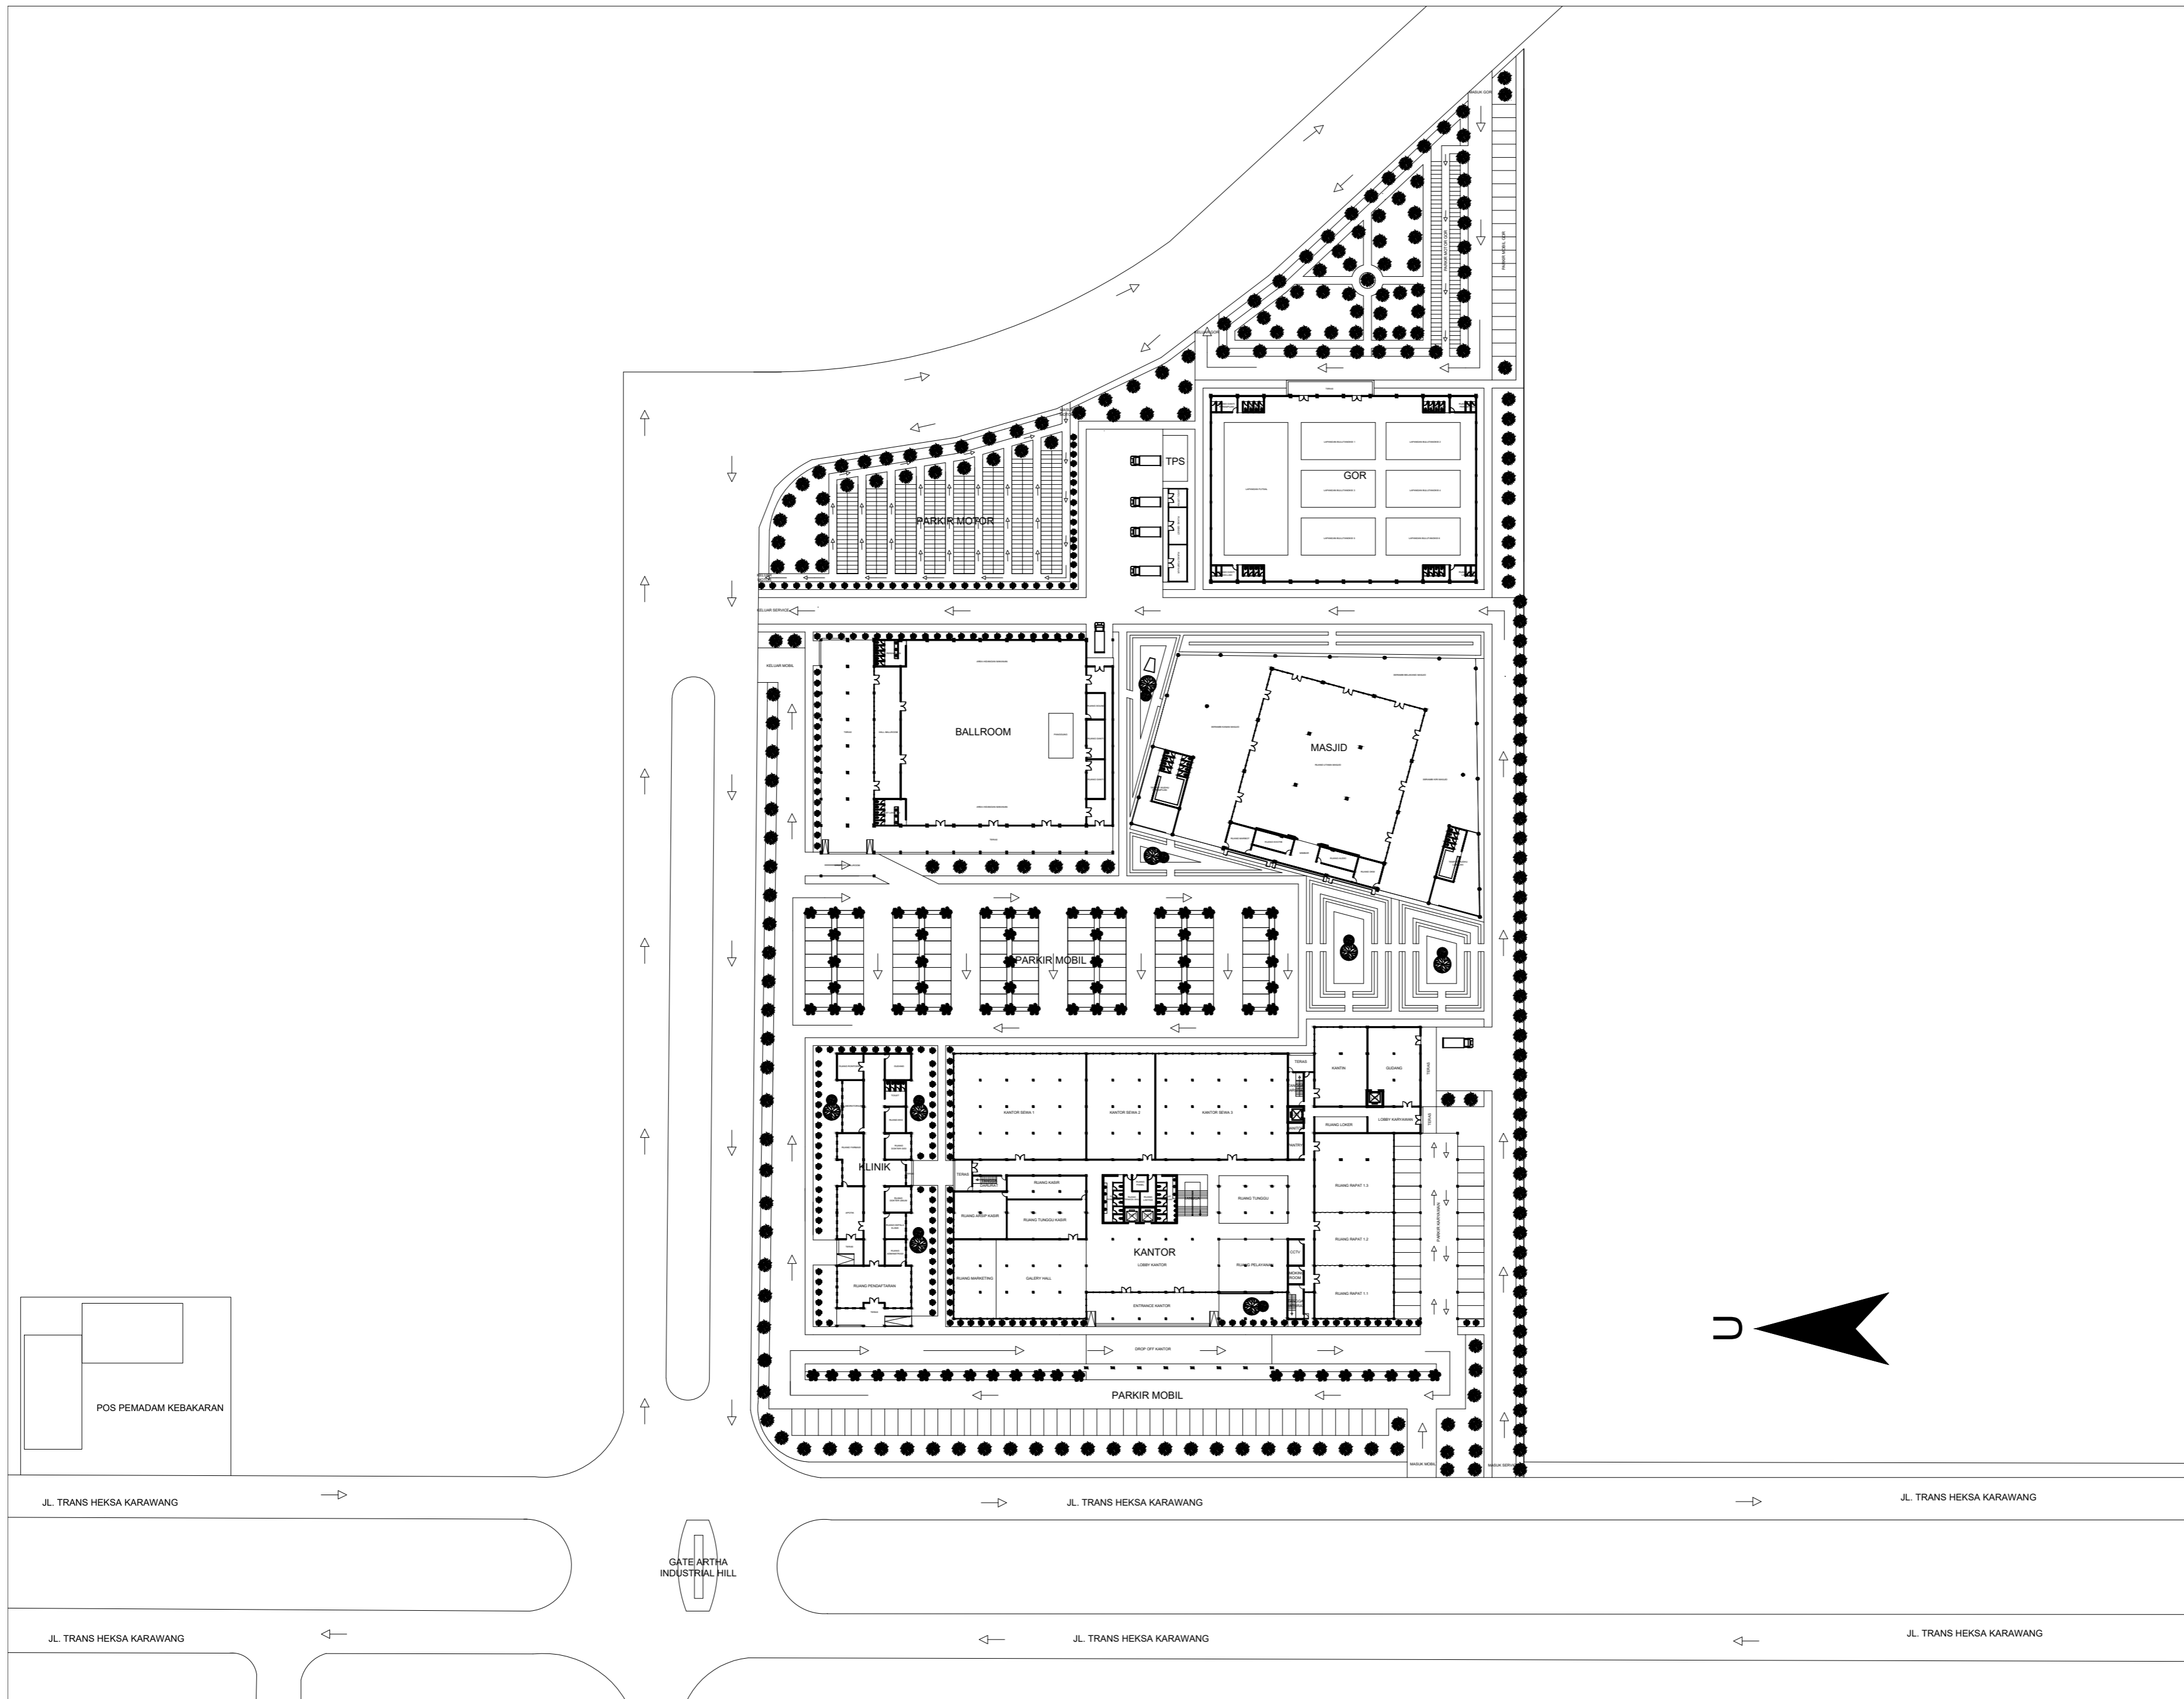



CATATAN

MATA KULIAH

TUGAS AKHIR

NAMA DOSEN

DR. IR. AR. DEDI HANTONO, S.T.,M.T., IAI  
FINTA LISSIMIA, S.T.,M.T

JUDUL TUGAS

KANTOR PUSAT PENGELOLA KAWASAN  
INDUSTRI DENGAN KONSEP ARSITEKTUR  
PERILAKU DI KARAWANG

NAMA MAHASISWA

SATRIO AJI NUGROHO PRASETYO


NAMA GAMBAR

BLOK PLAN

SKALA 1 : 800

TANGGAL 07-07-2023

NO. GAMBAR AR 02

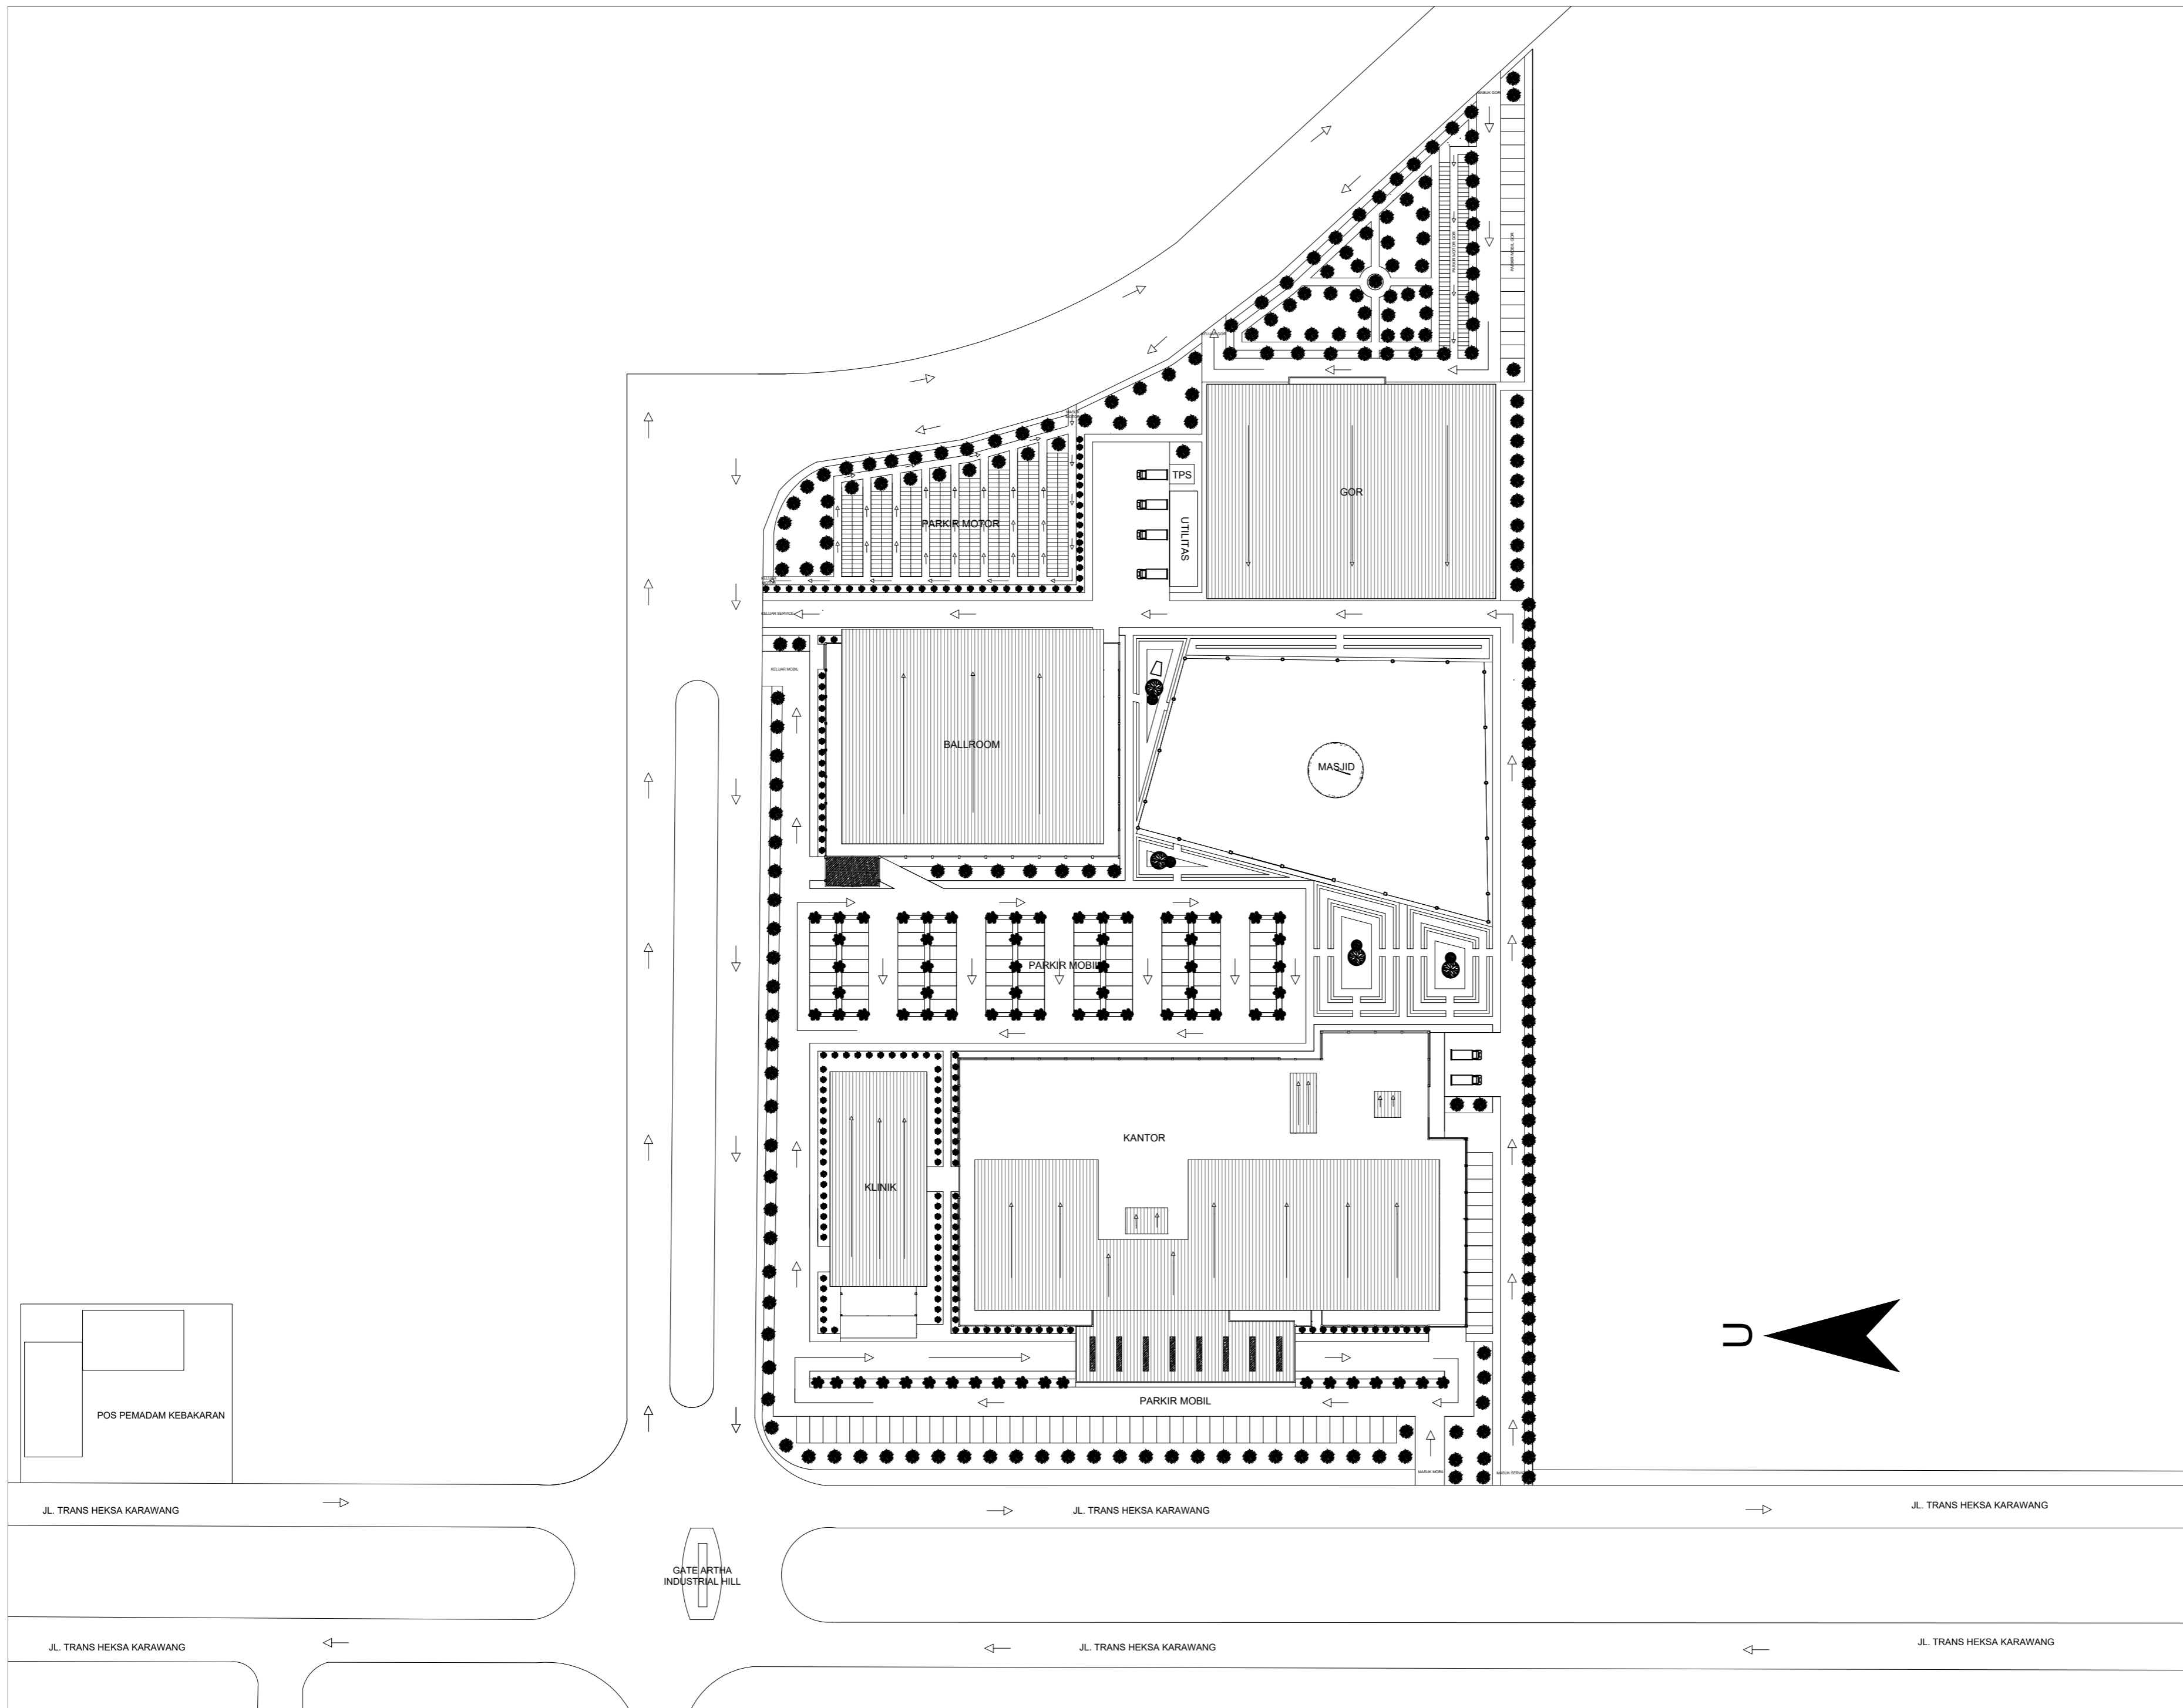



CATATAN

MATA KULIAH

TUGAS AKHIR

NAMA DOSEN

DR. IR. AR. DEDI HANTONO, S.T.,M.T., IAI  
FINTA LISSIMIA, S.T.,M.T

JUDUL TUGAS

KANTOR PUSAT PENGELOLA KAWASAN  
INDUSTRI DENGAN KONSEP ARSITEKTUR  
PERILAKU DI KARAWANG

NAMA MAHASISWA

SATRIO AJI NUGROHO PRASETYO


NAMA GAMBAR

DENAH KANTOR

SKALA 1 : 300

TANGGAL 07-07-2023

NO. GAMBAR AR 03

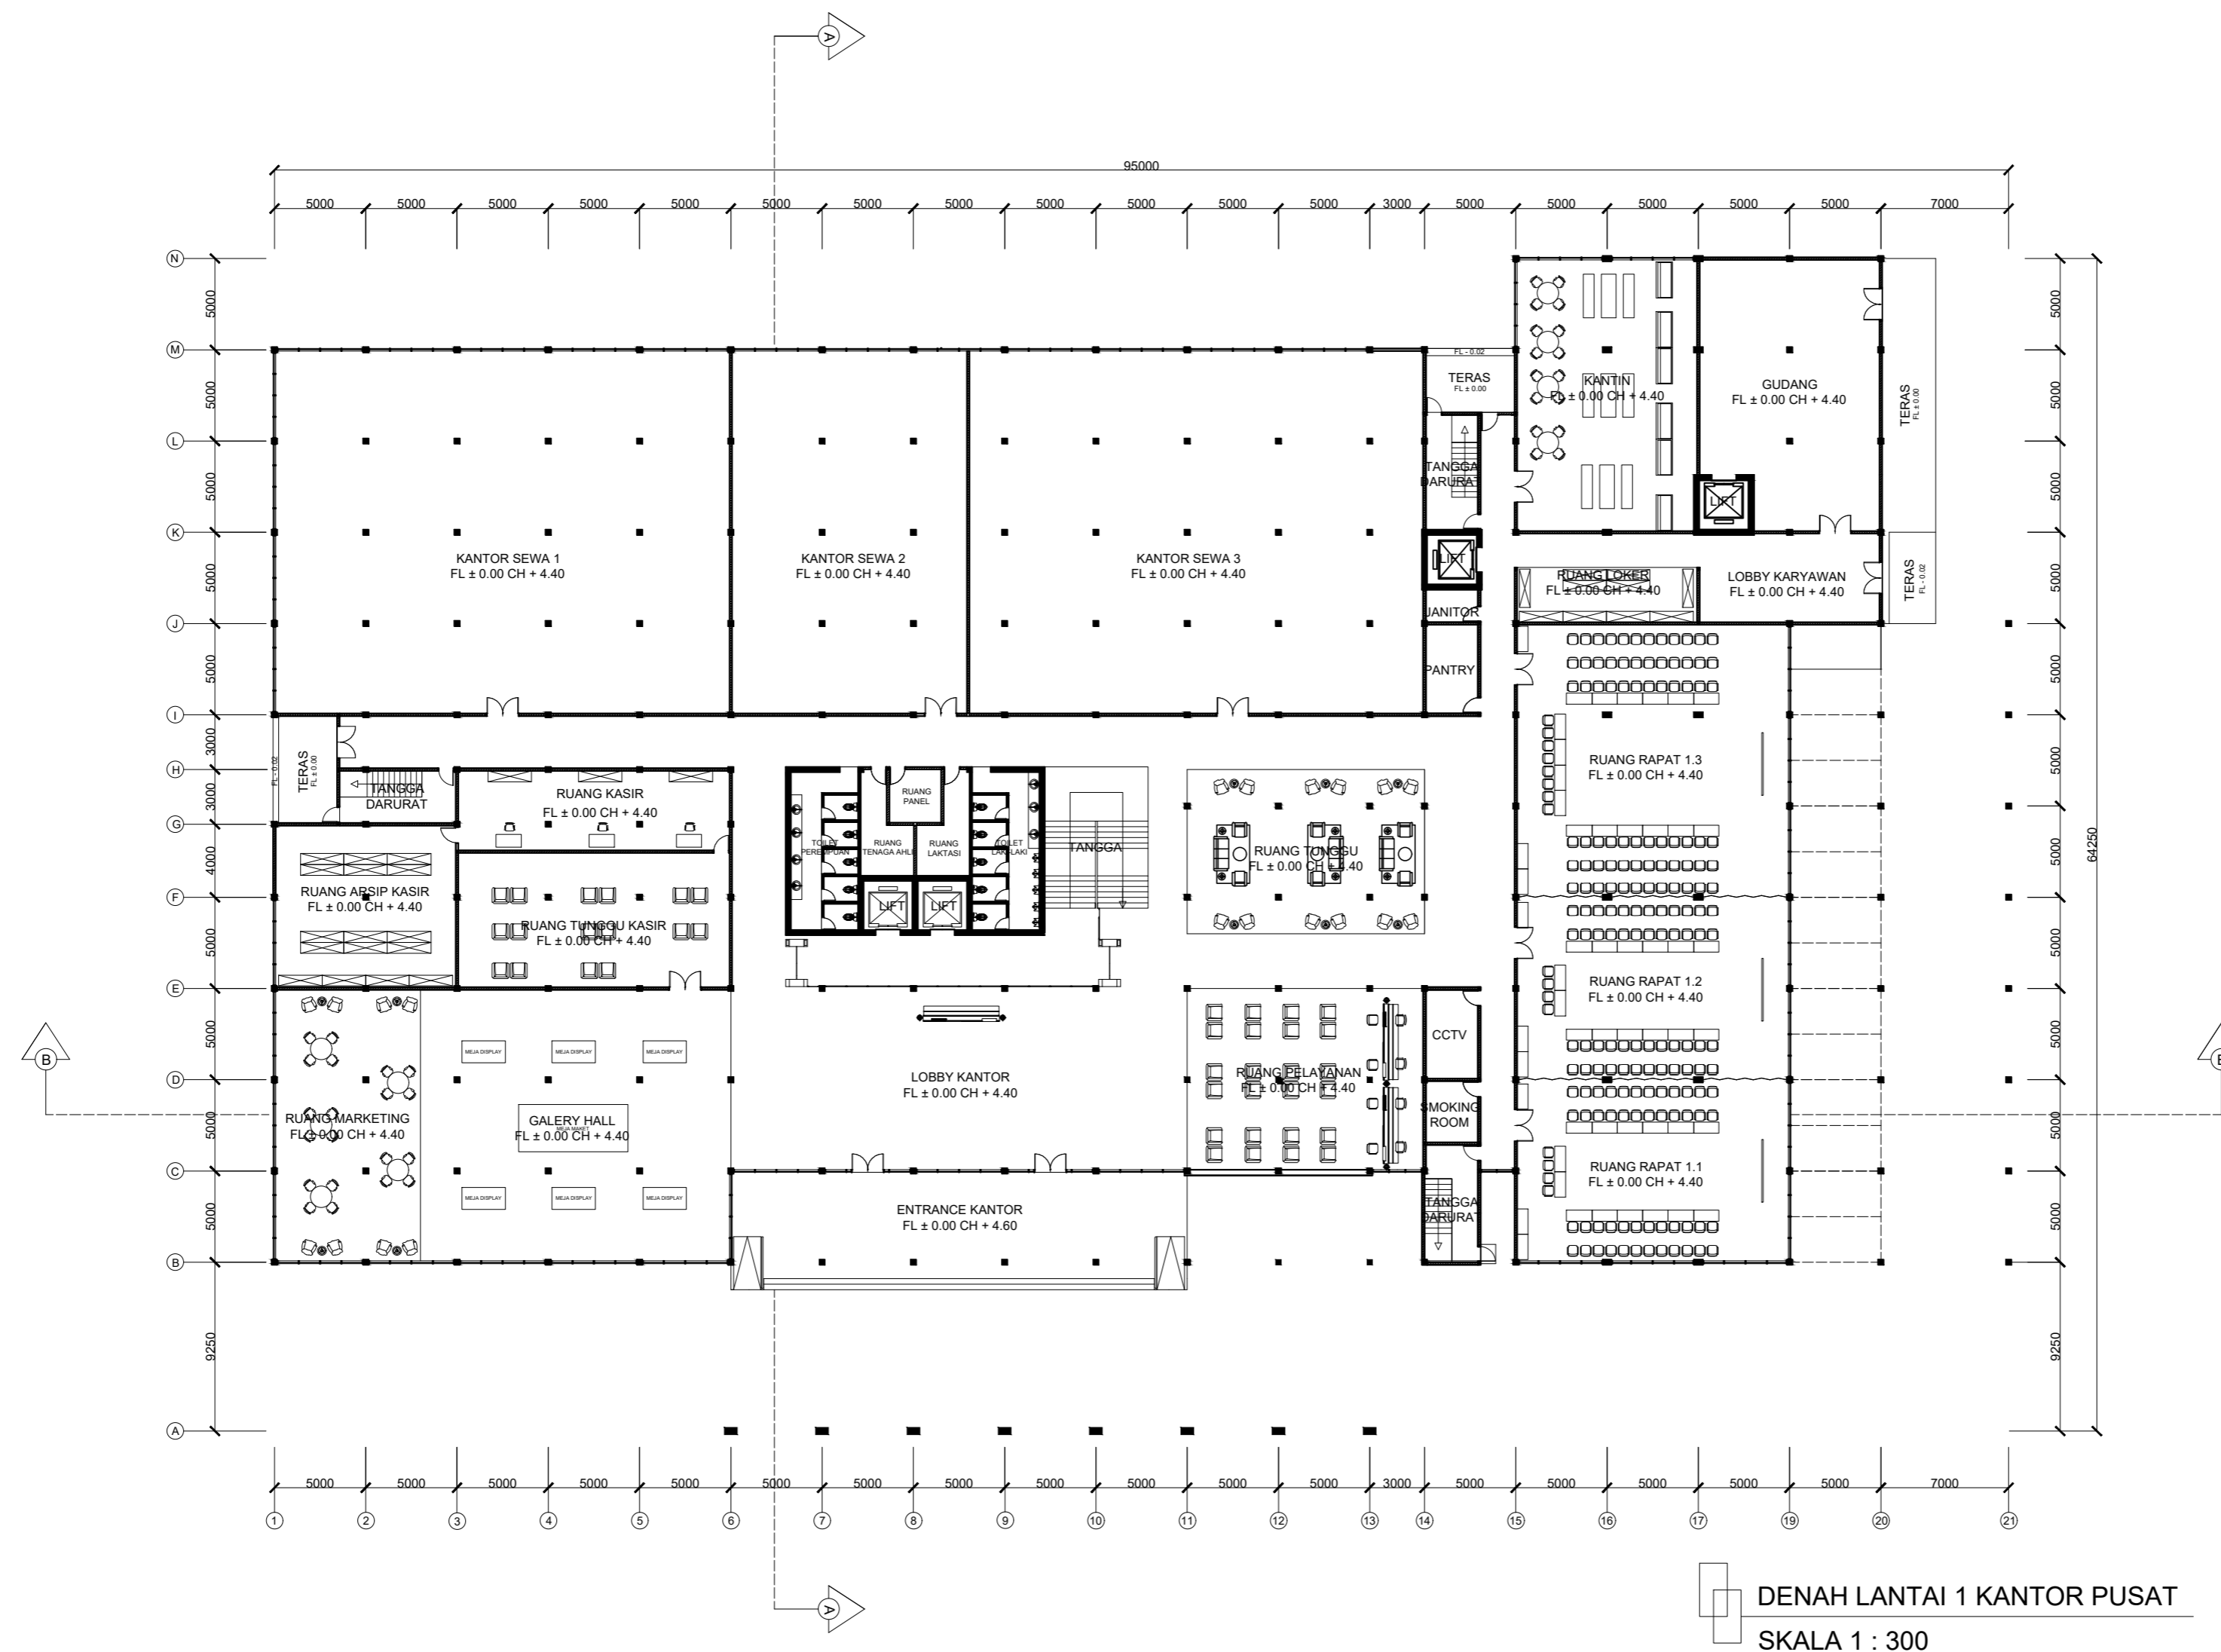



CATATAN

MATA KULIAH

TUGAS AKHIR

NAMA DOSEN

DR. IR. AR. DEDI HANTONO, S.T.,M.T., IAI  
FINTA LISSIMIA, S.T.,M.T

JUDUL TUGAS

KANTOR PUSAT PENGELOLA KAWASAN  
INDUSTRI DENGAN KONSEP ARSITEKTUR  
PERILAKU DI KARAWANG

NAMA MAHASISWA

SATRIO AJI NUGROHO PRASETYO


NAMA GAMBAR

DENAH KANTOR


SKALA 1 : 300

TANGGAL 07-07-2023

NO. GAMBAR AR 04

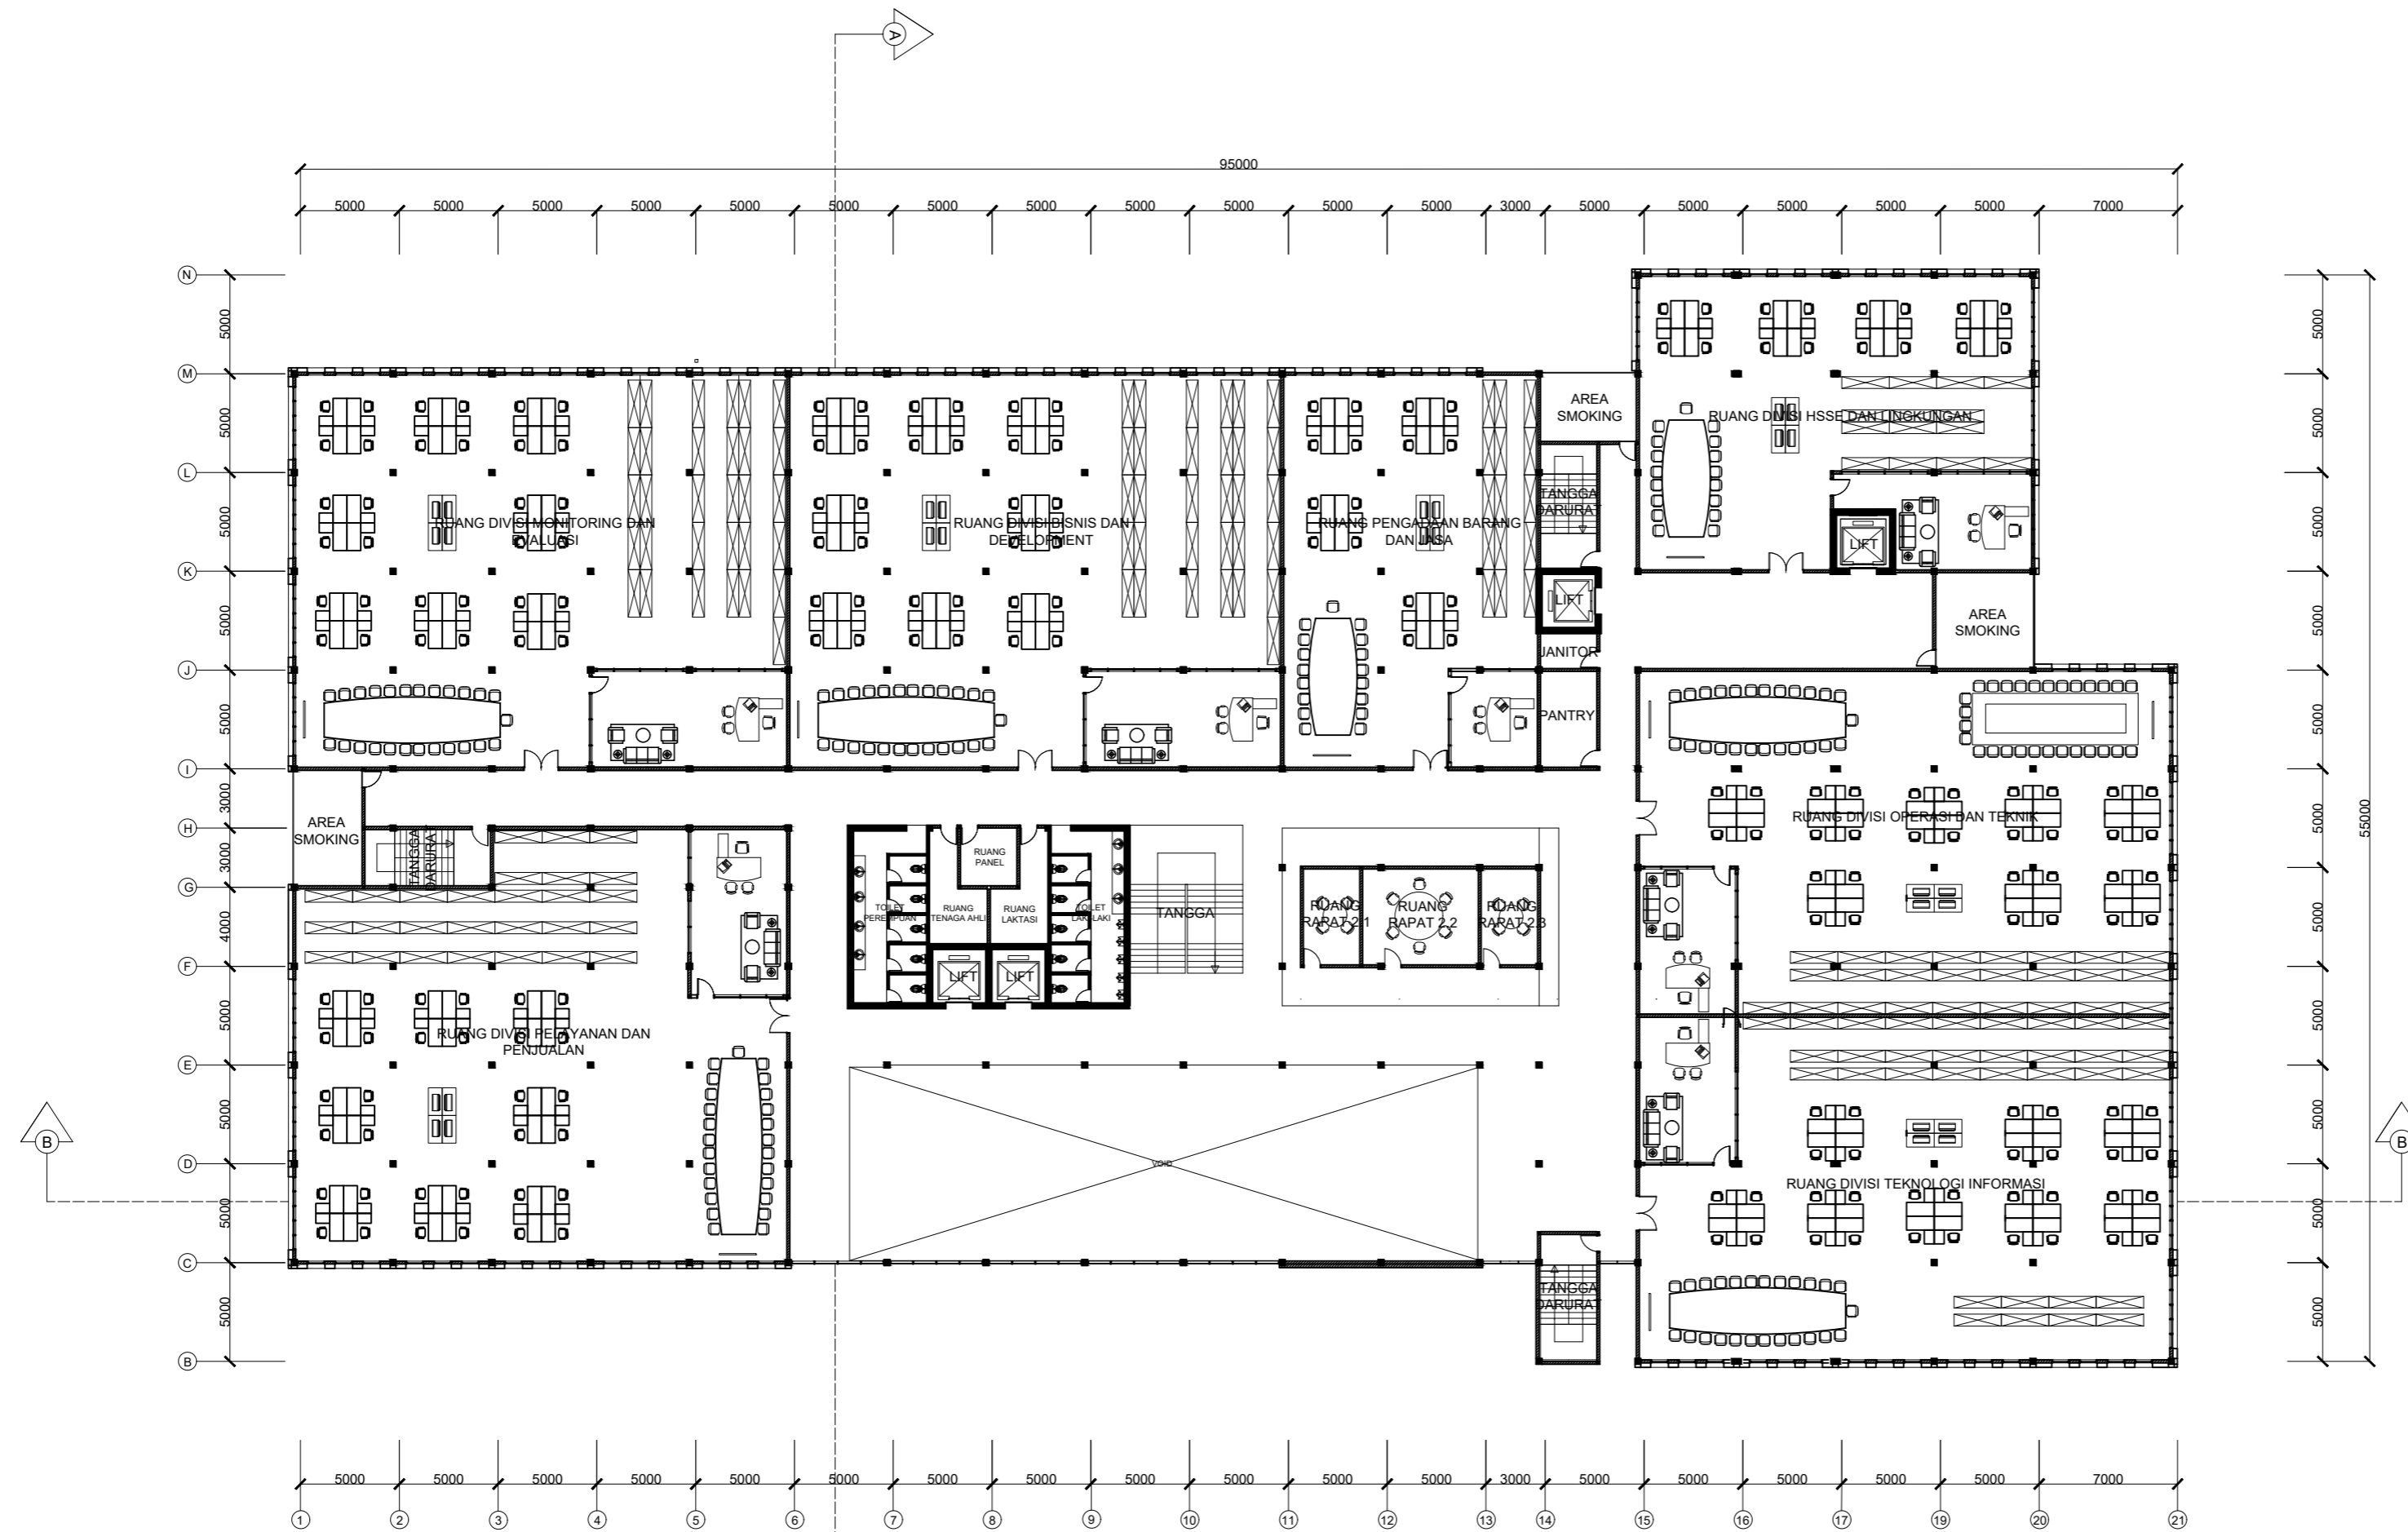

DENAH LANTAI 2 KANTOR PUSAT  
SKALA 1 : 300

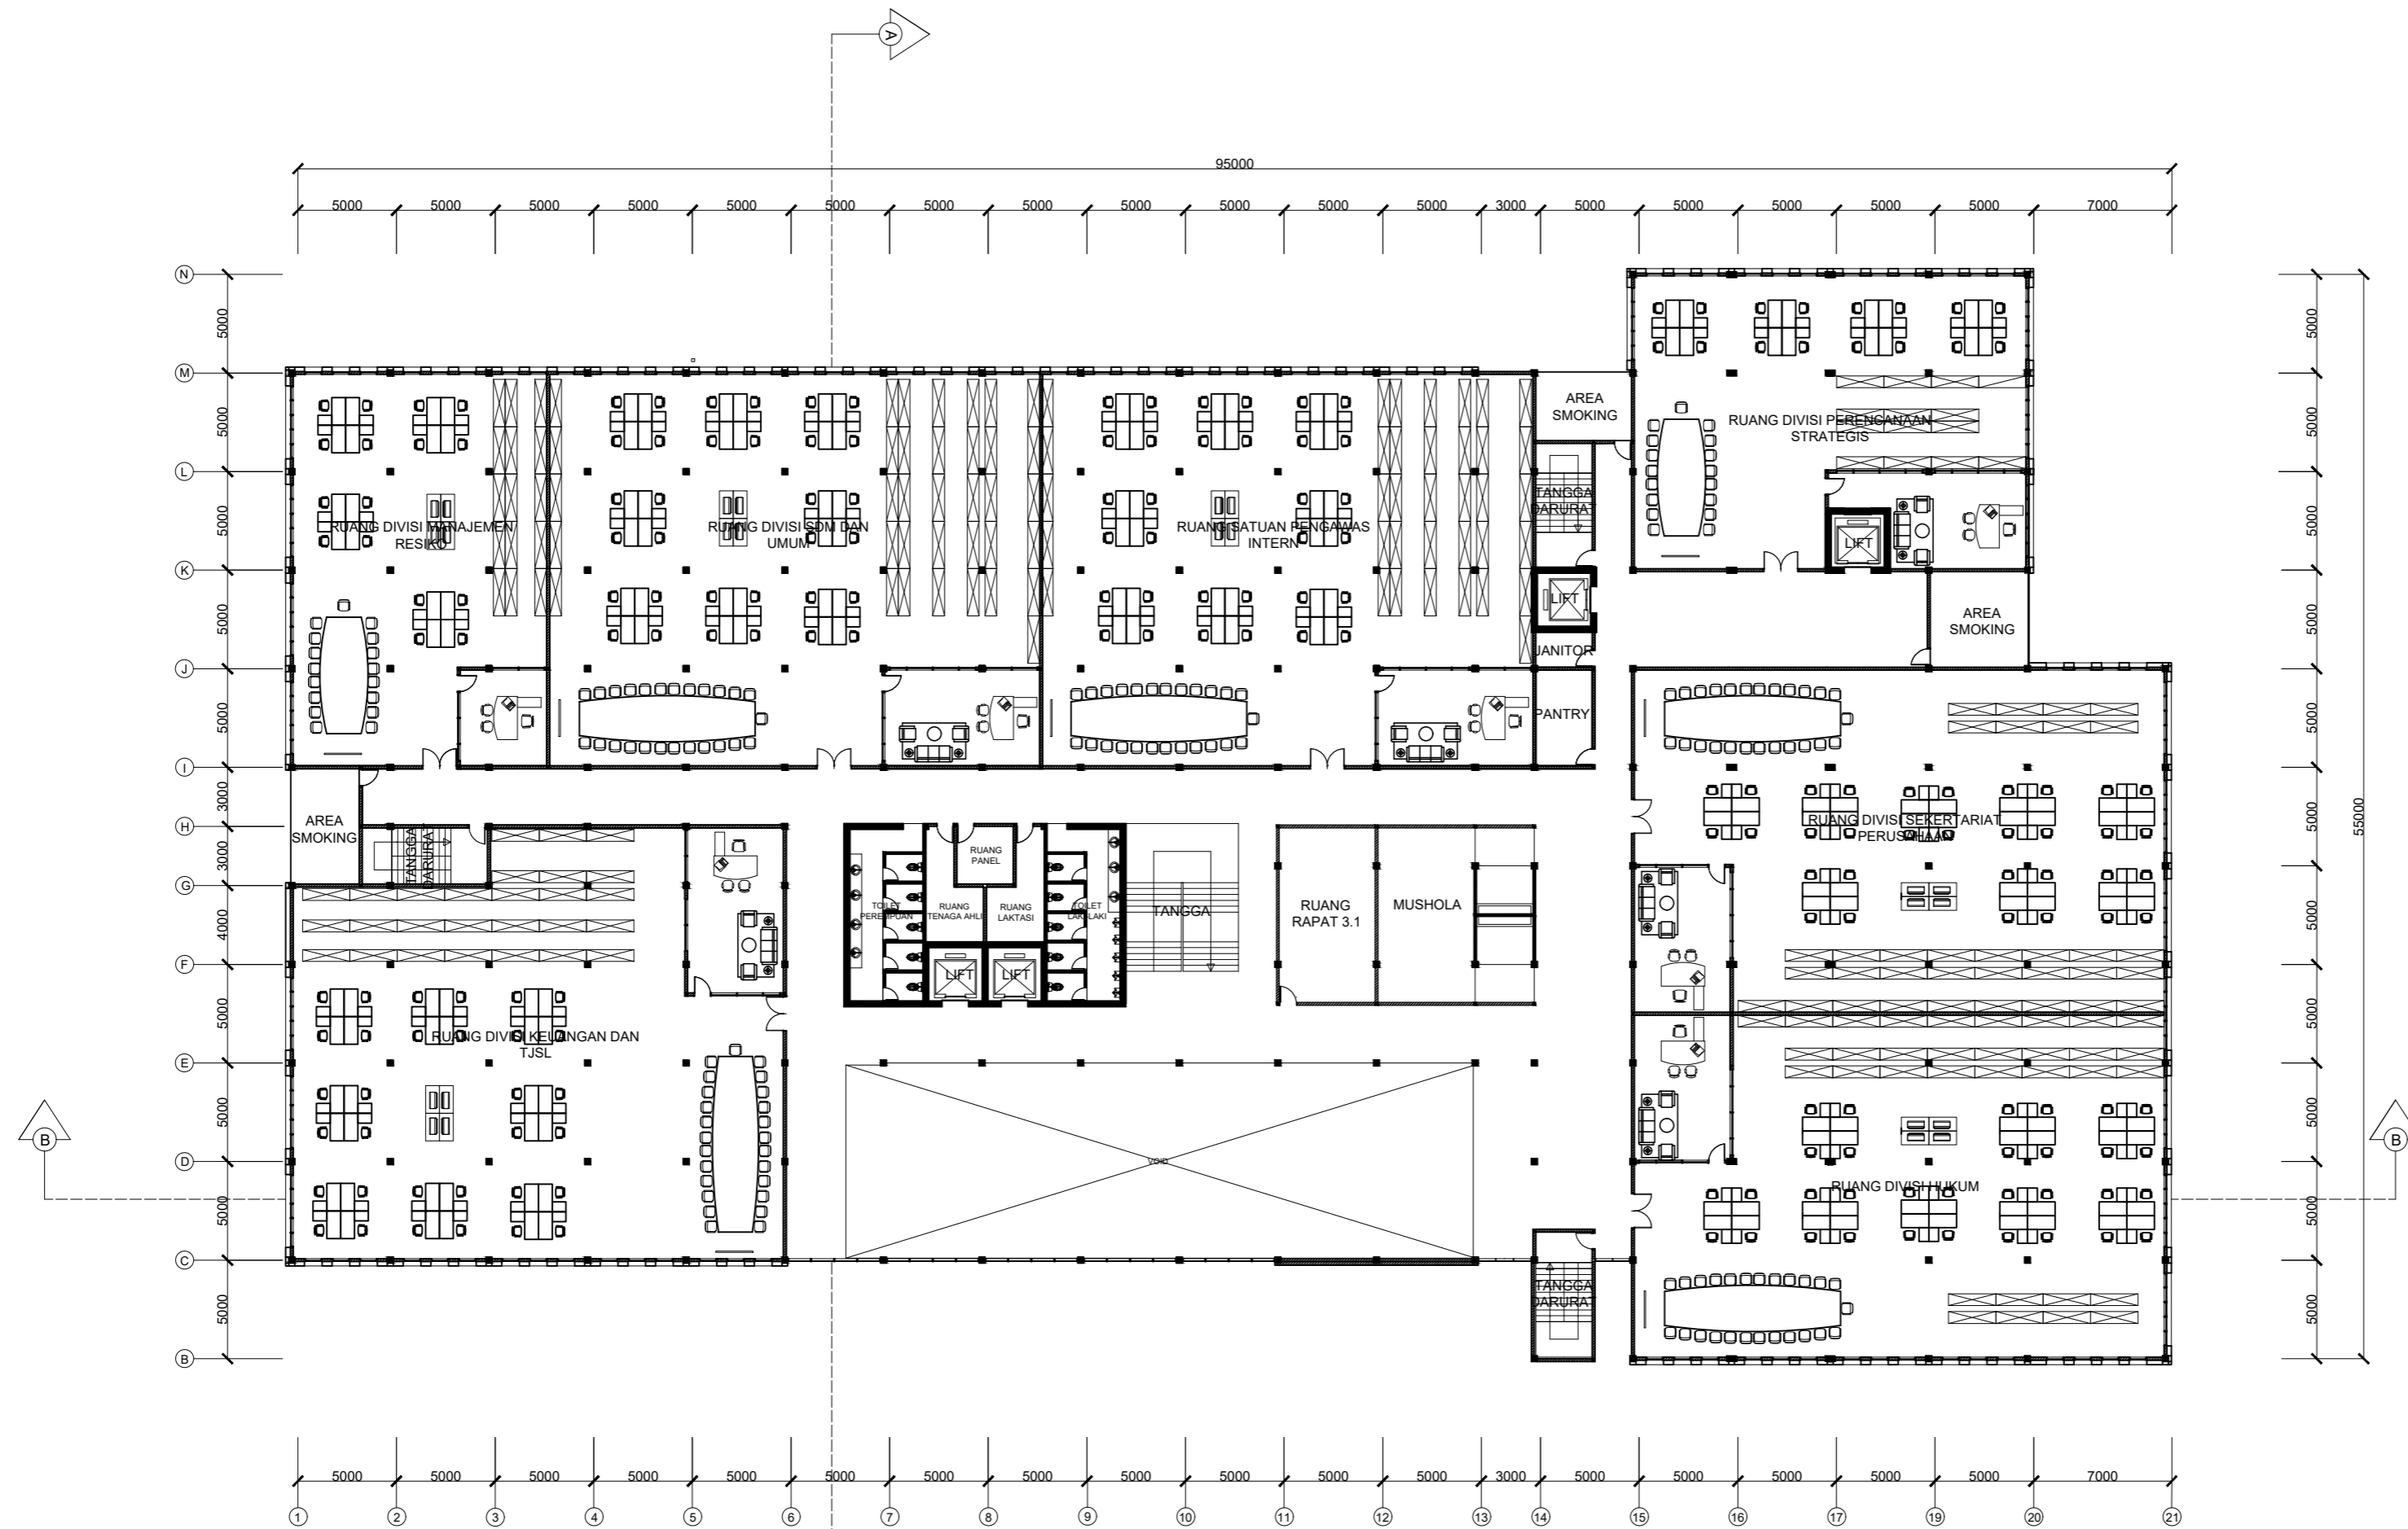

DENAH LANTAI 3 KANTOR PUSAT  
SKALA 1 : 300

CATATAN

MATA KULIAH

TUGAS AKHIR

NAMA DOSEN

DR. IR. AR. DEDI HANTONO, S.T.,M.T., IAI  
FINTA LISSIMIA, S.T.,M.T

JUDUL TUGAS

KANTOR PUSAT PENGELOLA KAWASAN  
INDUSTRI DENGAN KONSEP ARSITEKTUR  
PERILAKU DI KARAWANG

NAMA MAHASISWA

SATRIO AJI NUGROHO PRASETYO

NAMA GAMBAR

DENAH KANTOR

SKALA	1 : 300
TANGGAL	07-07-2023
NO. GAMBAR	AR 05



CATATAN

MATA KULIAH

TUGAS AKHIR

NAMA DOSEN

DR. IR. AR. DEDI HANTONO, S.T.,M.T., IAI  
FINTA LISSIMIA, S.T.,M.T

JUDUL TUGAS

KANTOR PUSAT PENGELOLA KAWASAN  
INDUSTRI DENGAN KONSEP ARSITEKTUR  
PERILAKU DI KARAWANG

NAMA MAHASISWA

SATRIO AJI NUGROHO PRASETYO


NAMA GAMBAR

DENAH KANTOR

SKALA 1 : 300

TANGGAL 07-07-2023

NO. GAMBAR AR 06

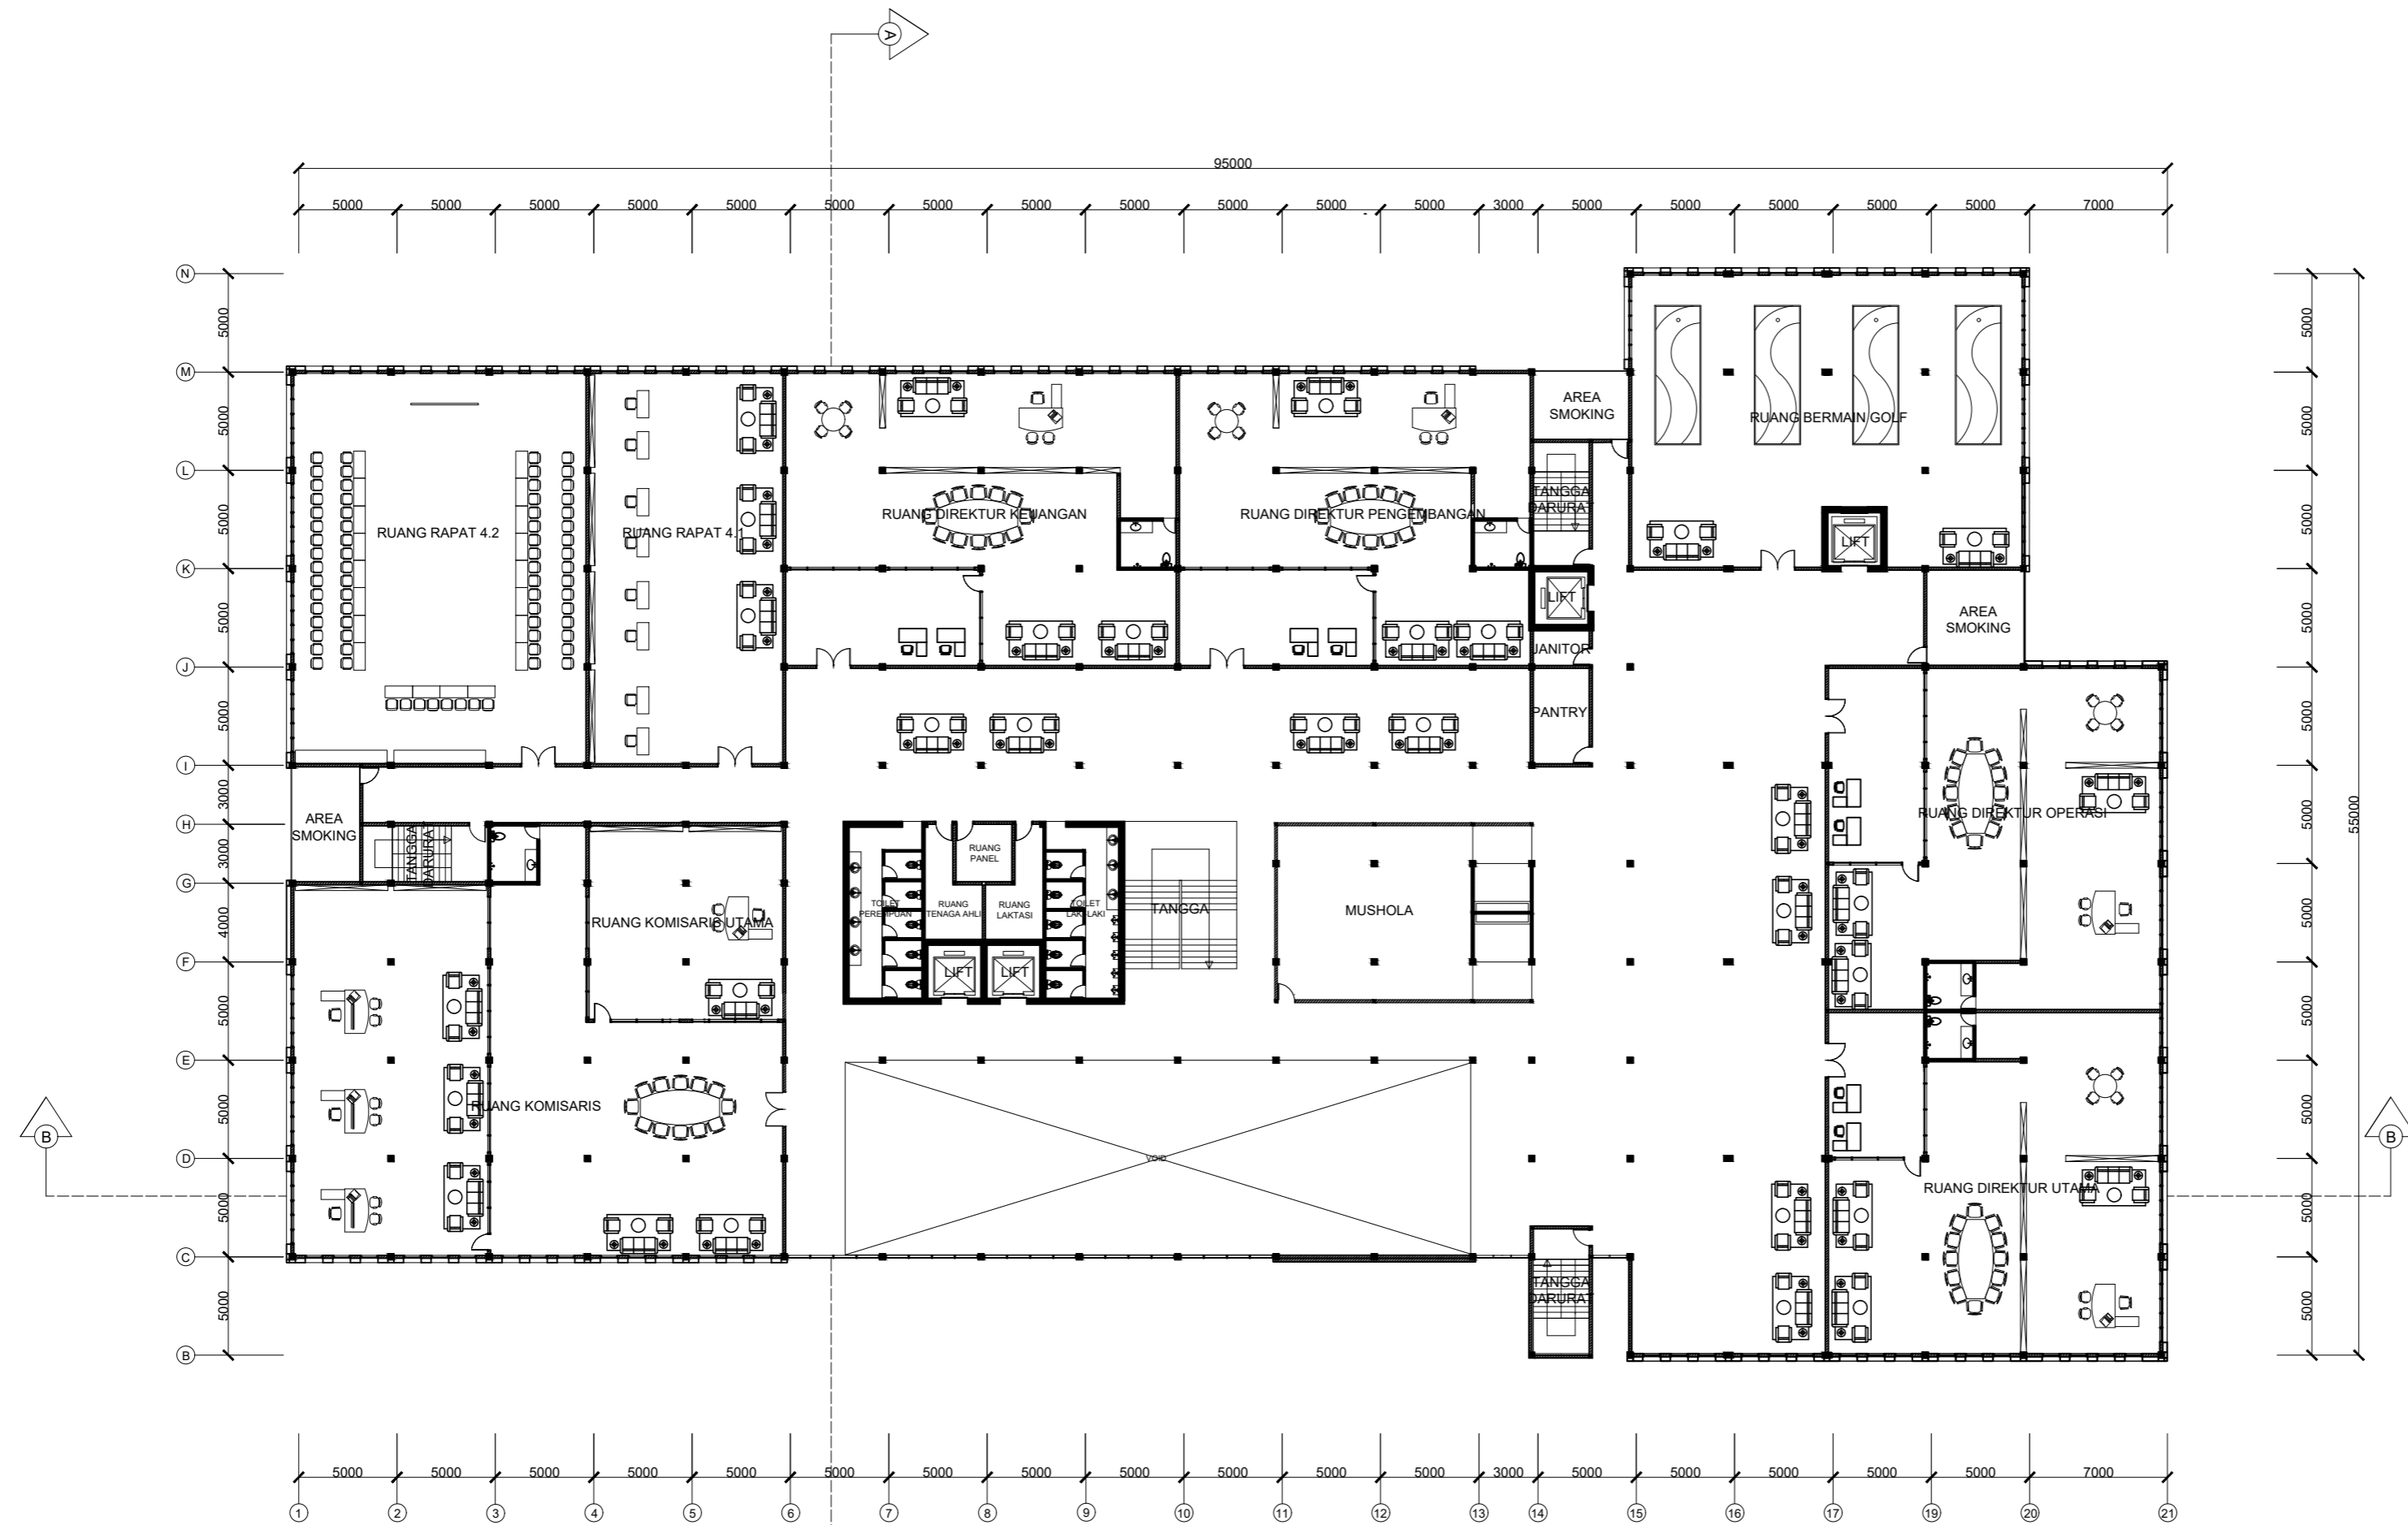

DENAH LANTAI 4 KANTOR PUSAT  
SKALA 1 : 300



CATATAN

MATA KULIAH

TUGAS AKHIR

NAMA DOSEN

DR. IR. AR. DEDI HANTONO, S.T.,M.T., IAI  
FINTA LISSIMIA, S.T.,M.T

JUDUL TUGAS

KANTOR PUSAT PENGELOLA KAWASAN  
INDUSTRI DENGAN KONSEP ARSITEKTUR  
PERILAKU DI KARAWANG

NAMA MAHASISWA

SATRIO AJI NUGROHO PRASETYO


NAMA GAMBAR

DENAH KANTOR

SKALA 1 : 300

TANGGAL 07-07-2023

NO. GAMBAR AR 07

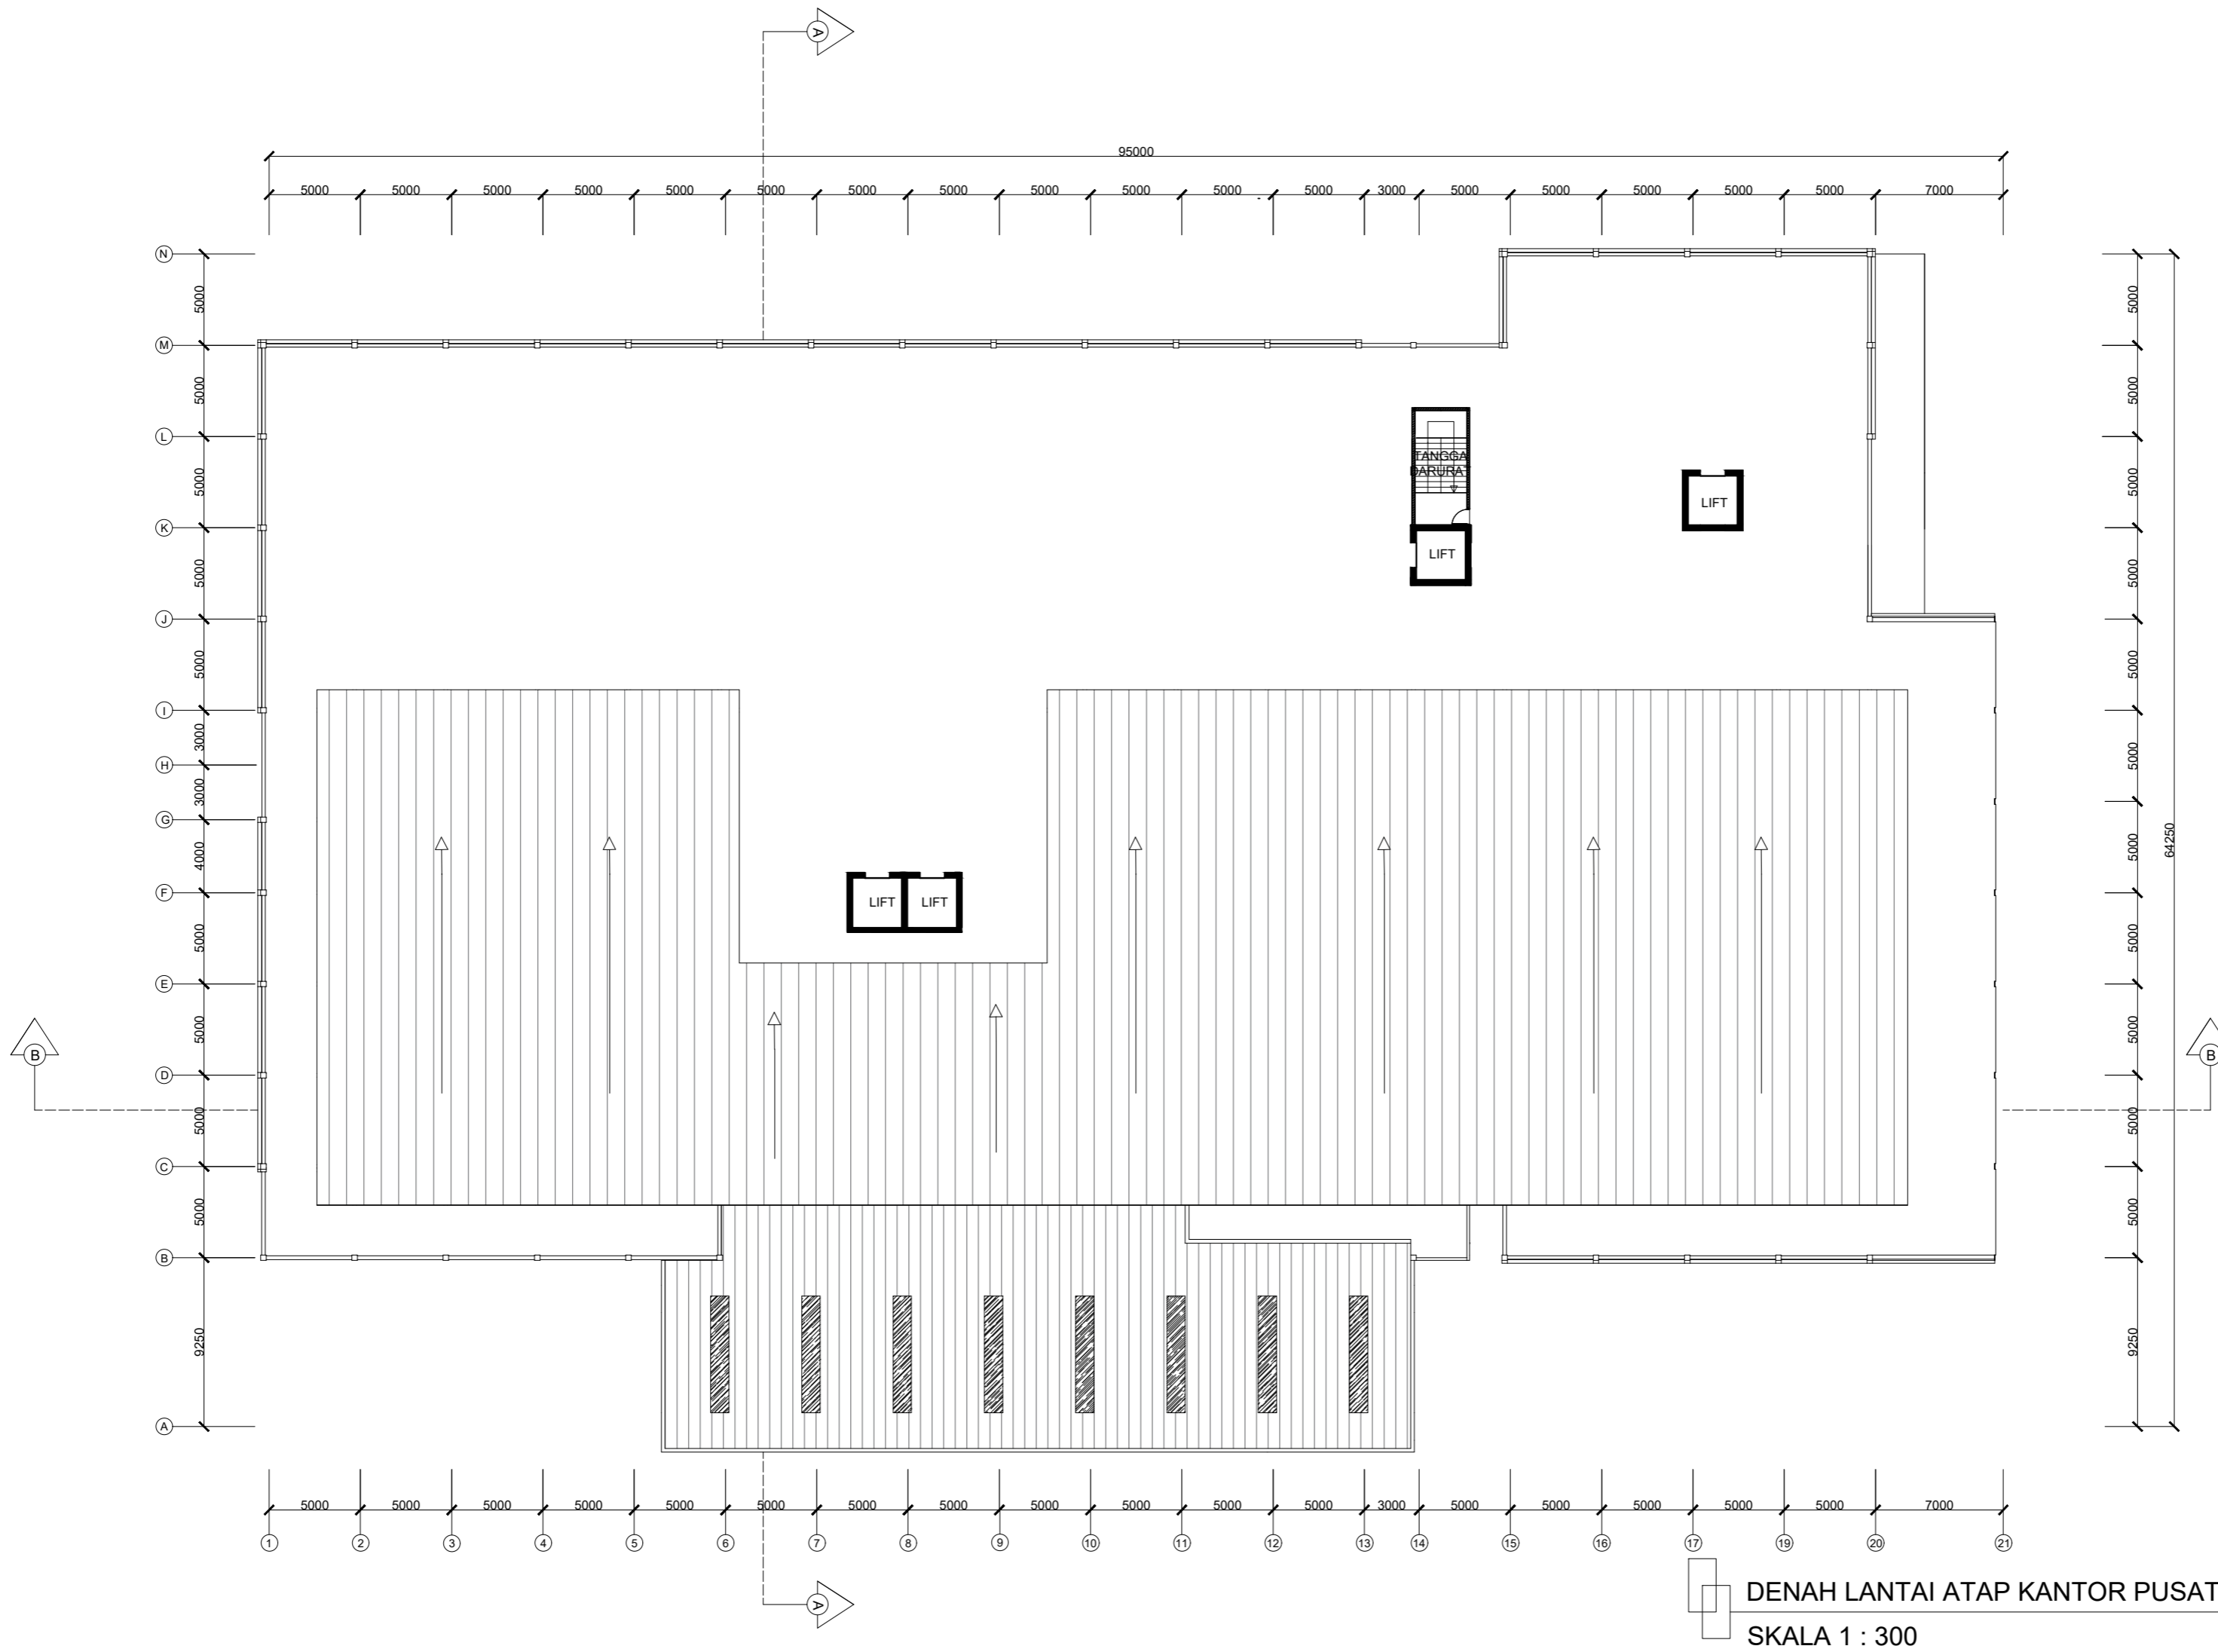



CATATAN

MATA KULIAH

TUGAS AKHIR

NAMA DOSEN

DR. IR. AR. DEDI HANTONO, S.T.,M.T., IAI  
FINTA LISSIMIA, S.T.,M.T

JUDUL TUGAS

KANTOR PUSAT PENGELOLA KAWASAN  
INDUSTRI DENGAN KONSEP ARSITEKTUR  
PERILAKU DI KARAWANG

NAMA MAHASISWA

SATRIO AJI NUGROHO PRASETYO


NAMA GAMBAR

DENAH KLINIK

SKALA 1 : 300

TANGGAL 07-07-2023

NO. GAMBAR AR 08

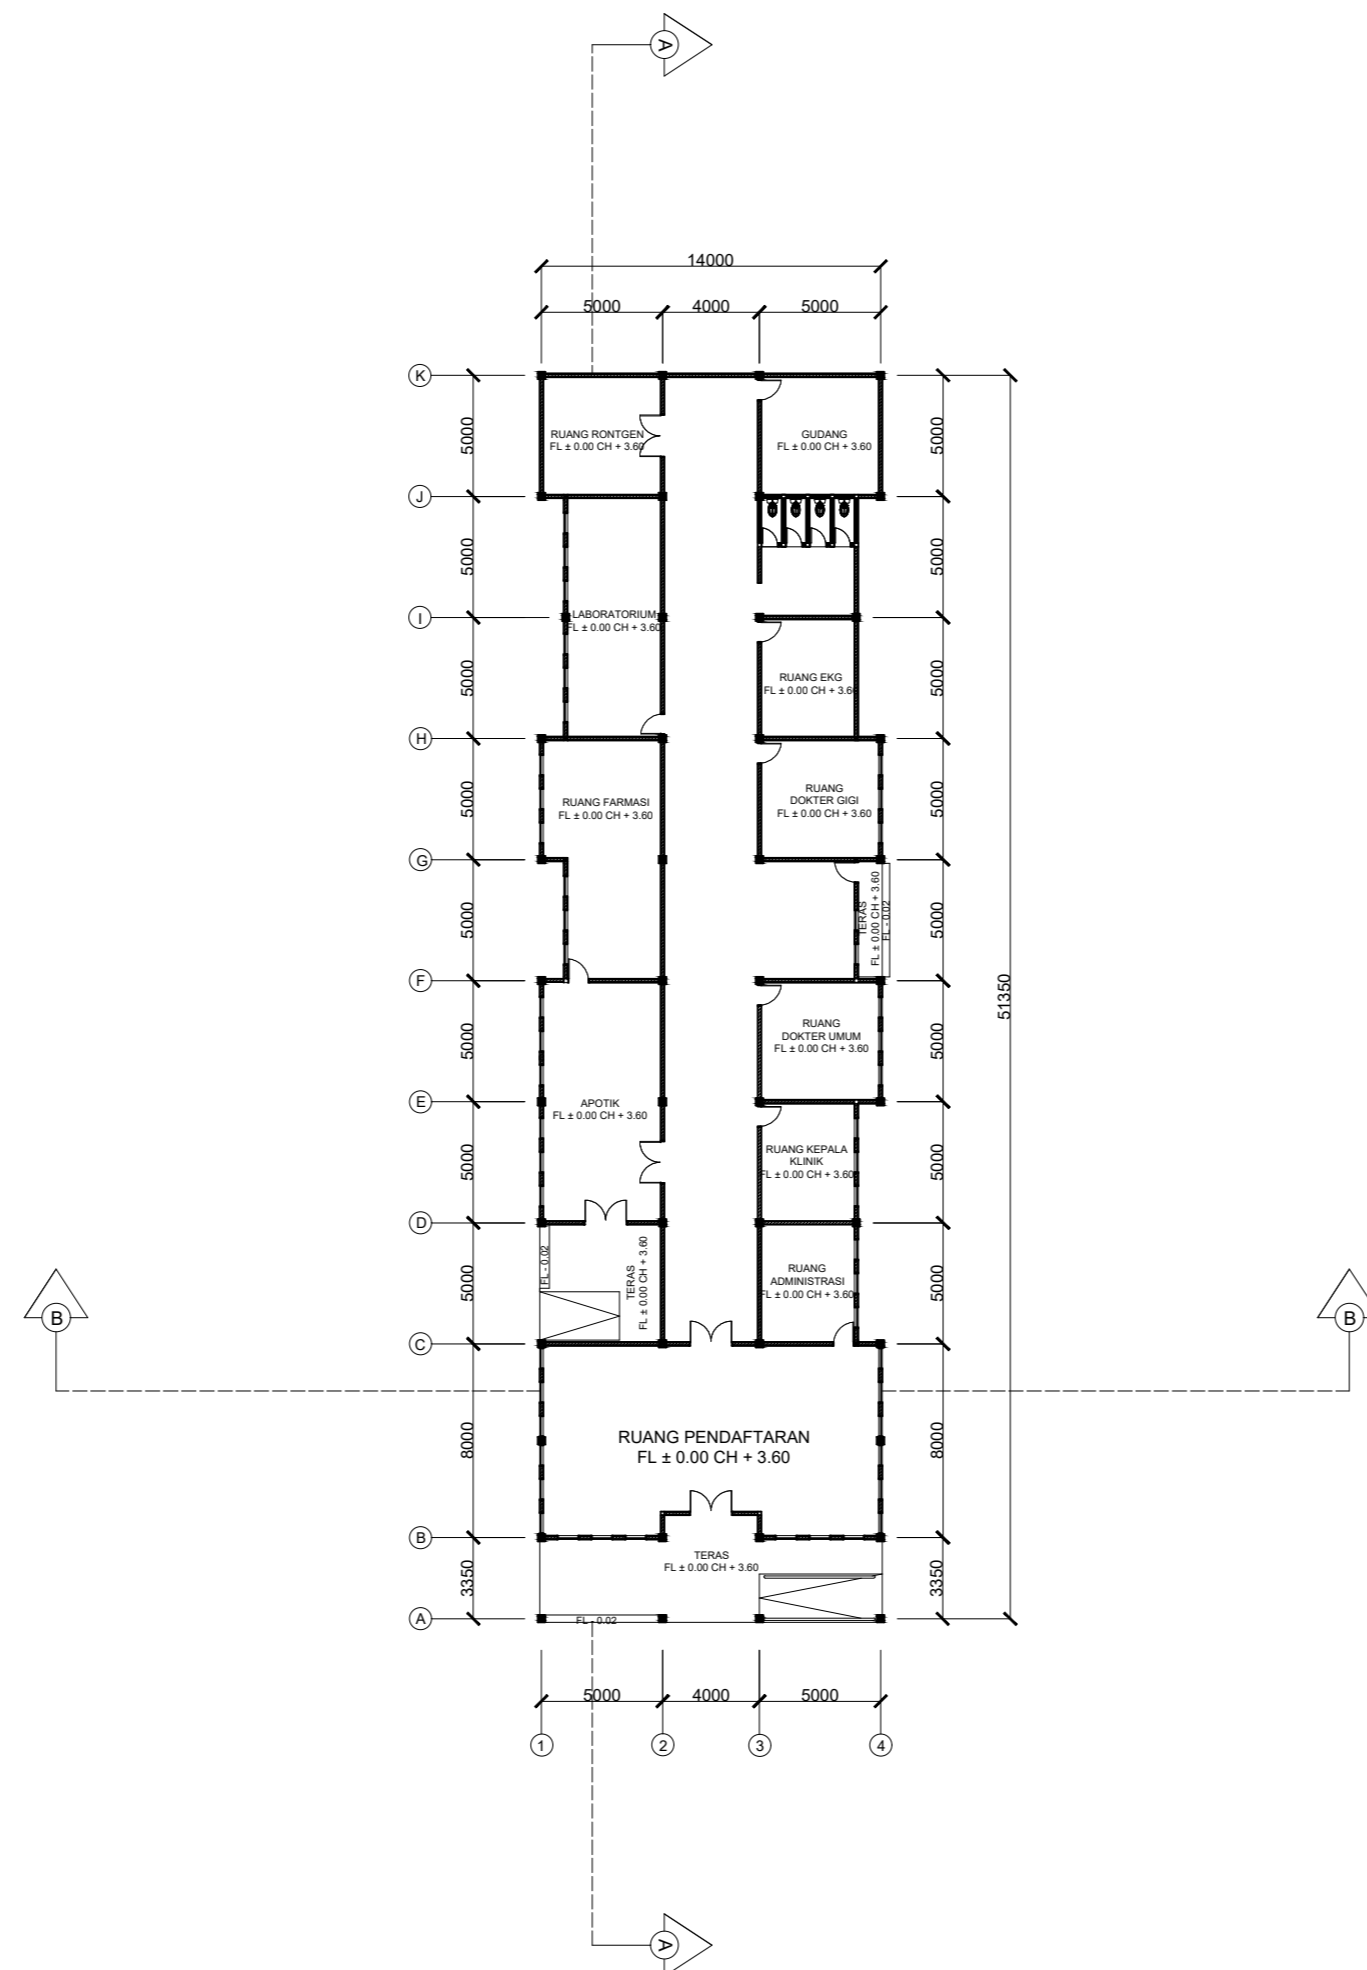

DENAH LANTAI 1 KLINIK  
SKALA 1 : 300





CATATAN

MATA KULIAH

TUGAS AKHIR

NAMA DOSEN

DR. IR. AR. DEDI HANTONO, S.T.,M.T., IAI  
FINTA LISSIMIA, S.T.,M.T

JUDUL TUGAS

KANTOR PUSAT PENGELOLA KAWASAN  
INDUSTRI DENGAN KONSEP ARSITEKTUR  
PERILAKU DI KARAWANG

NAMA MAHASISWA

SATRIO AJI NUGROHO PRASETYO


NAMA GAMBAR

DENAH BALLROOM

SKALA 1 : 300

TANGGAL 07-07-2023

NO. GAMBAR AR 09

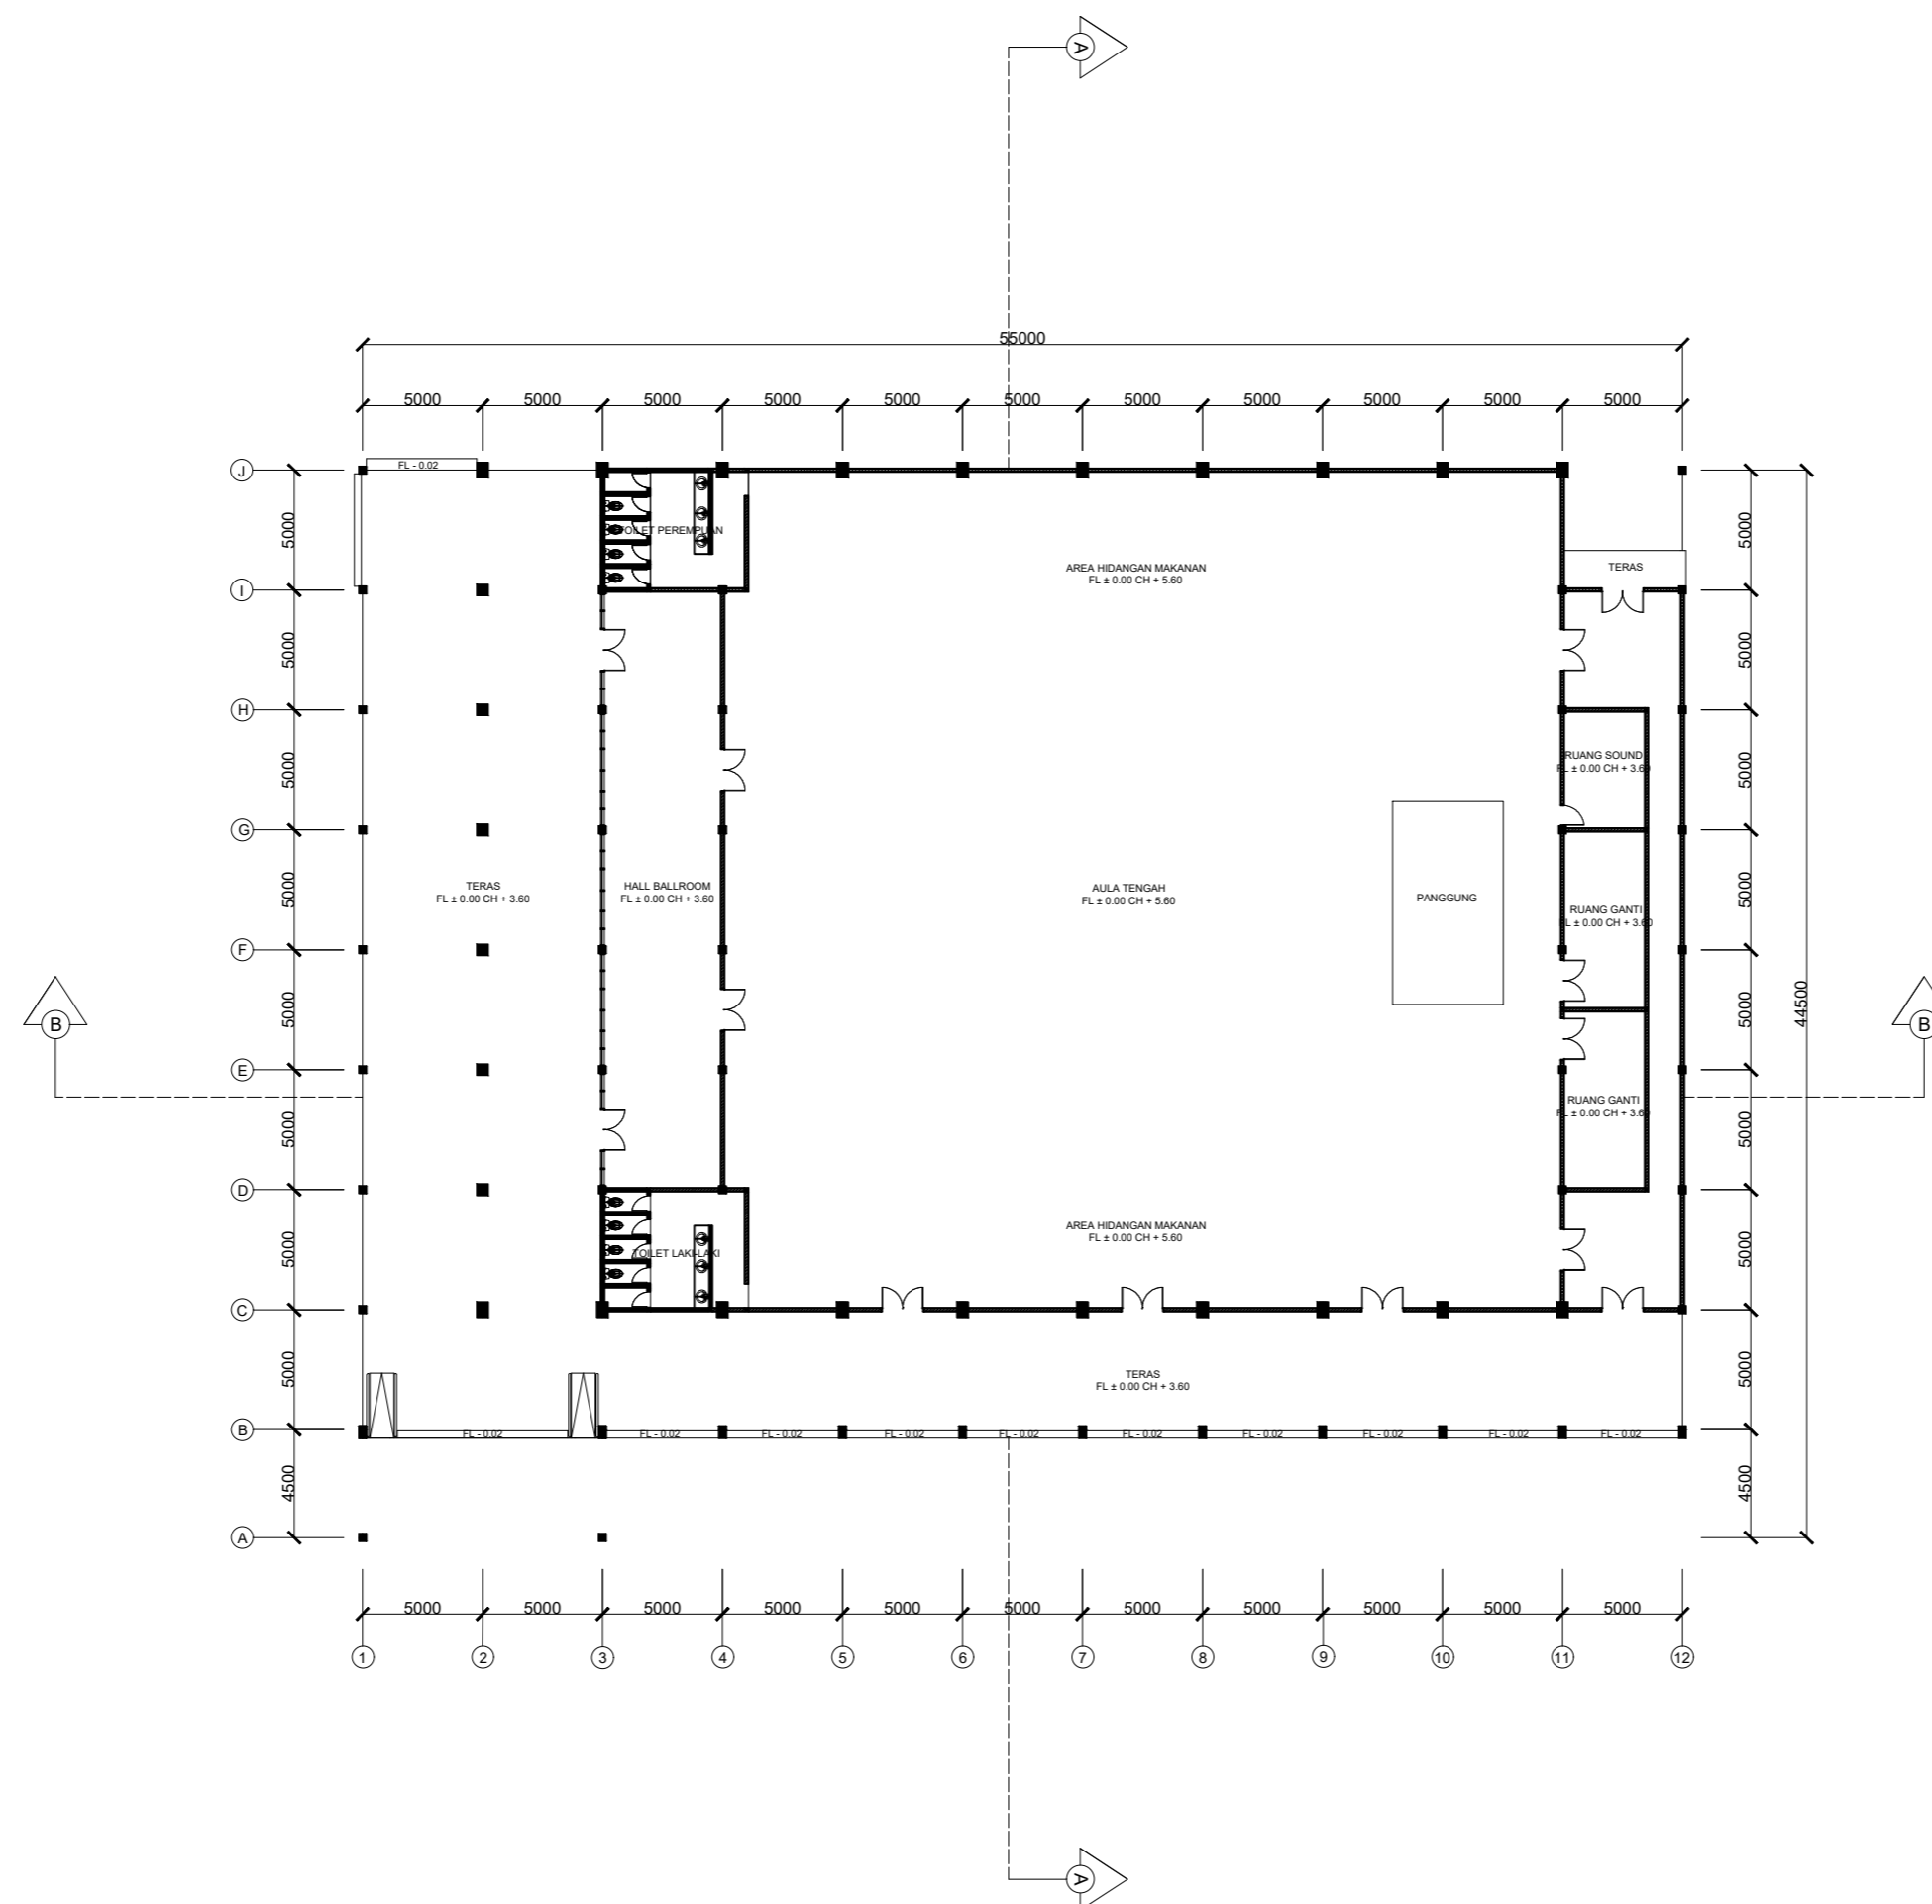

DENAH LANTAI 1 BALLROOM  
SKALA 1 : 300



CATATAN

MATA KULIAH

TUGAS AKHIR

NAMA DOSEN

DR. IR. AR. DEDI HANTONO, S.T.,M.T., IAI  
FINTA LISSIMIA, S.T.,M.T

JUDUL TUGAS

KANTOR PUSAT PENGELOLA KAWASAN  
INDUSTRI DENGAN KONSEP ARSITEKTUR  
PERILAKU DI KARAWANG

NAMA MAHASISWA

SATRIO AJI NUGROHO PRASETYO


NAMA GAMBAR

DENAH MASJID

SKALA 1 : 300

TANGGAL 07-07-2023

NO. GAMBAR AR 10

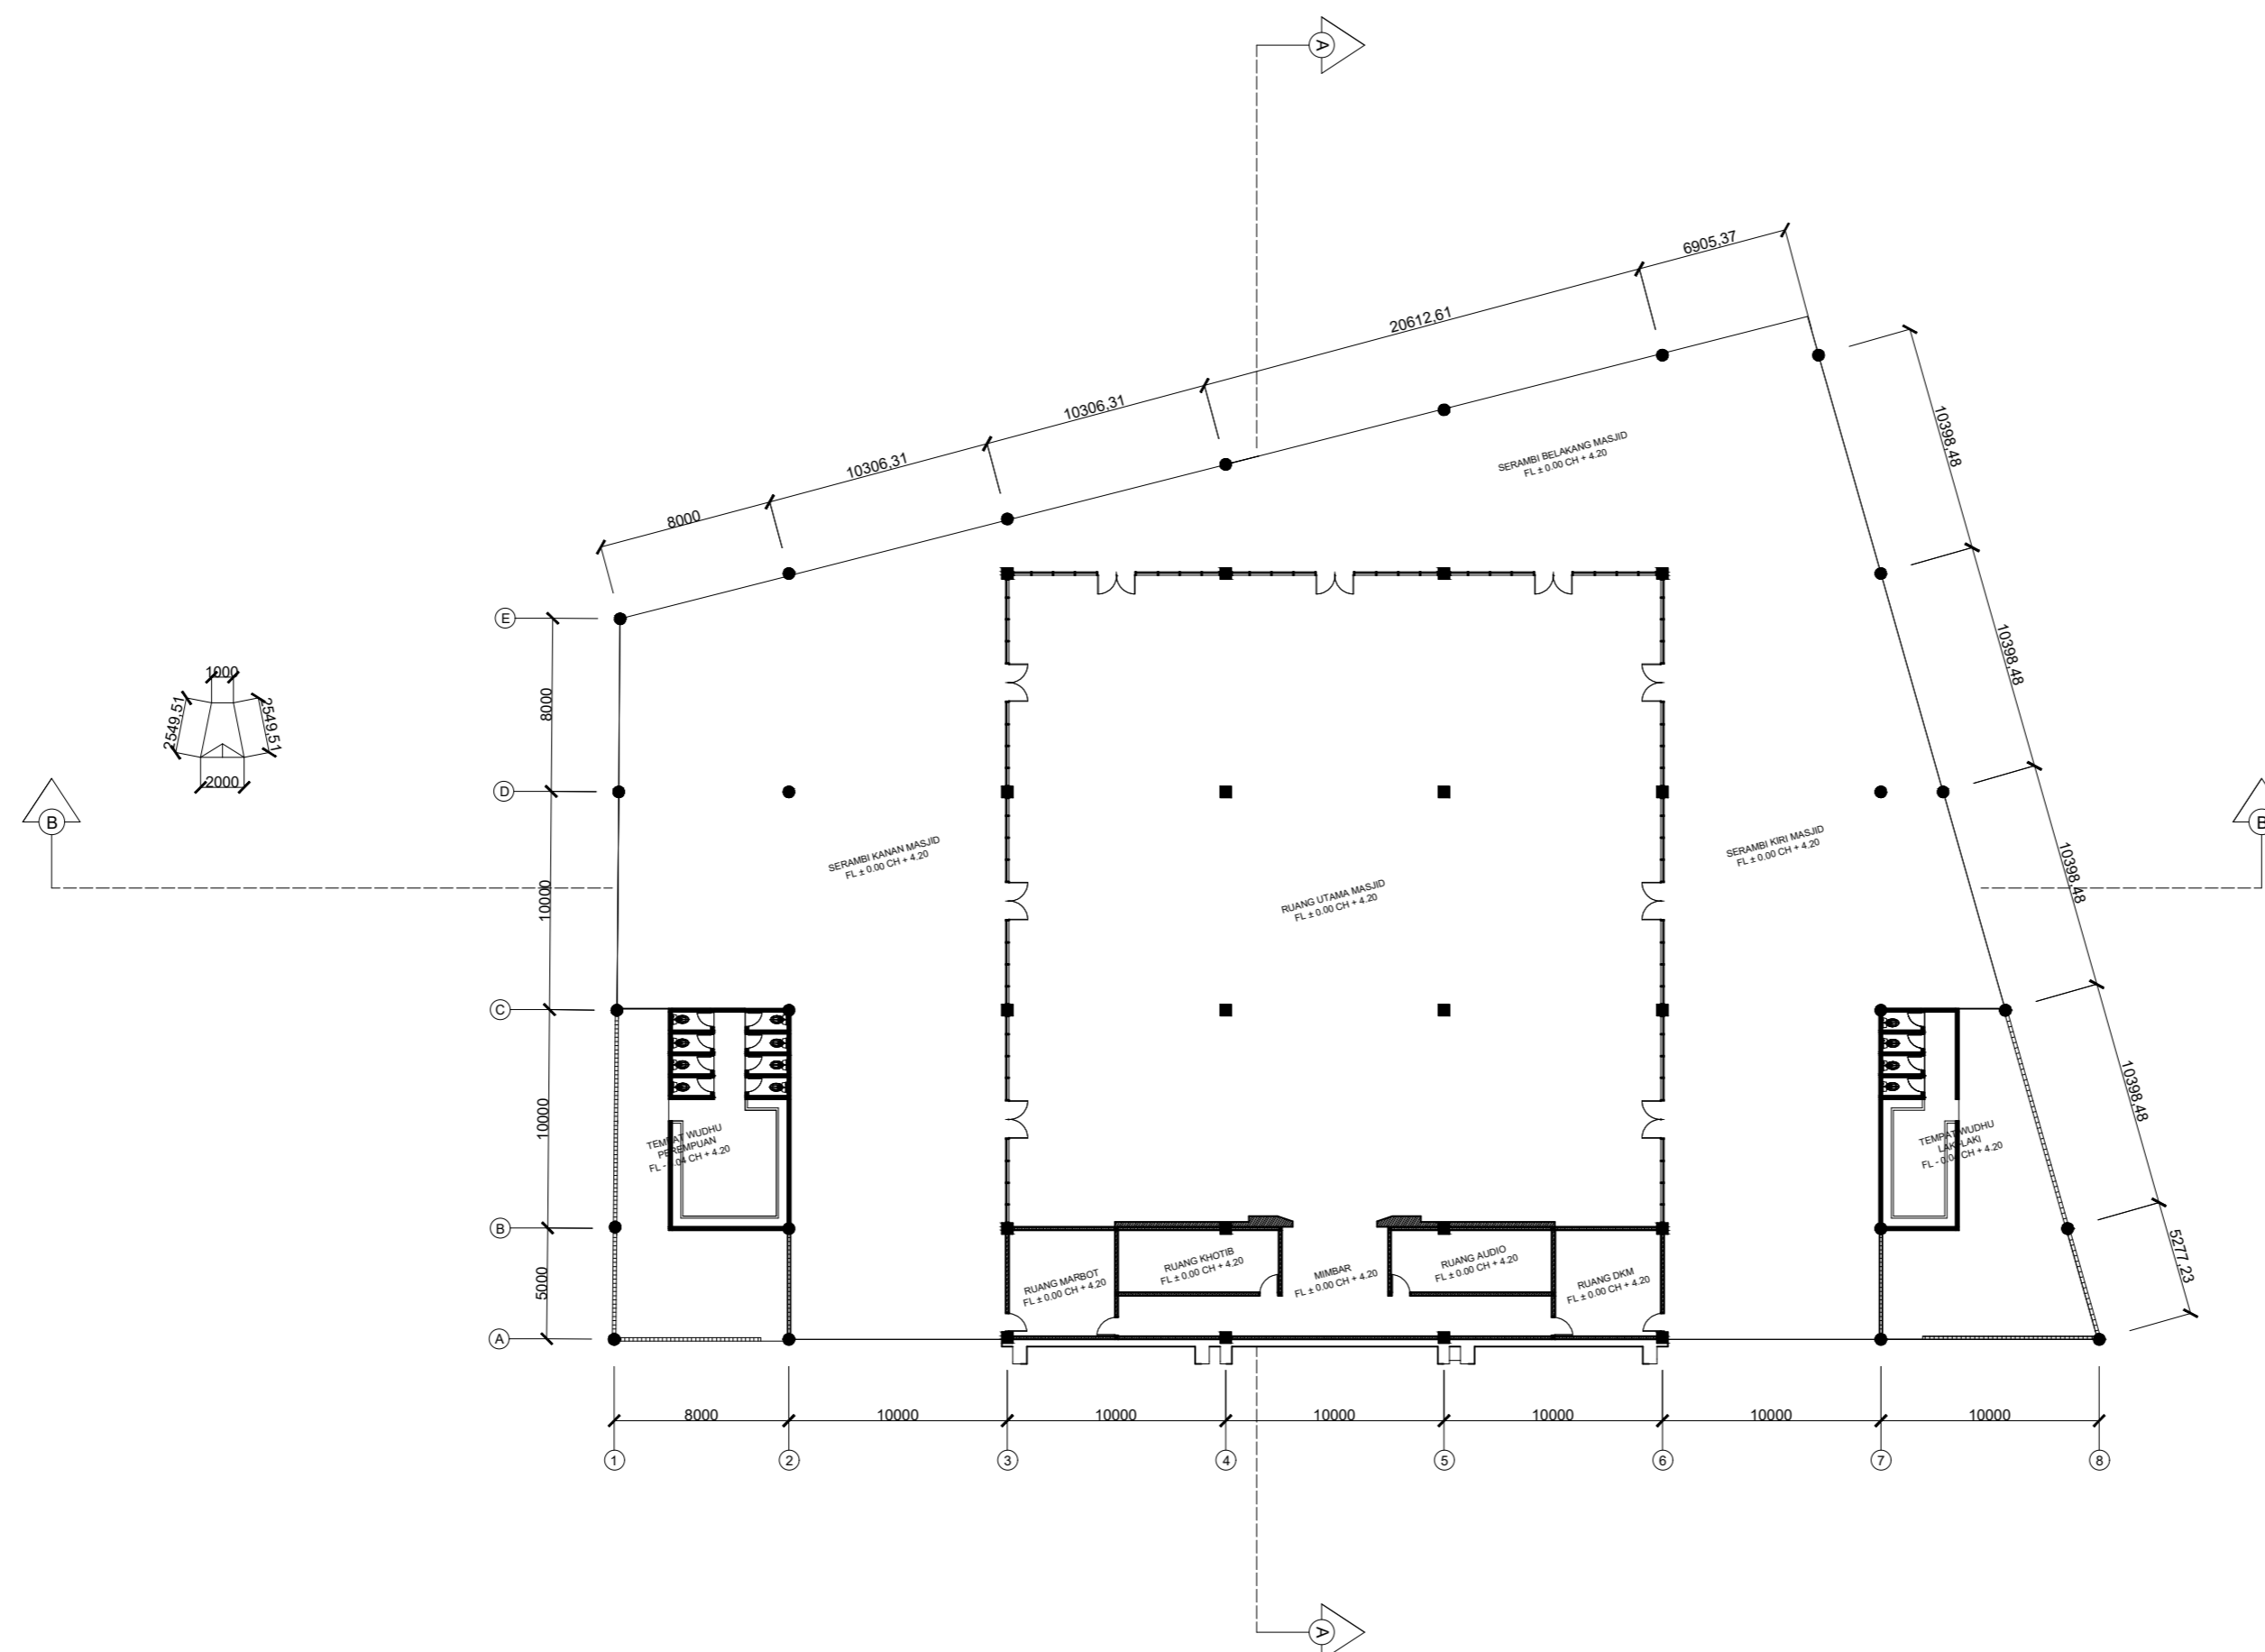

DENAH LANTAI 1 MASJID DAN MENARA  
SKALA 1 : 300



CATATAN

MATA KULIAH

TUGAS AKHIR

NAMA DOSEN

DR. IR. AR. DEDI HANTONO, S.T.,M.T., IAI  
FINTA LISSIMIA, S.T.,M.T

JUDUL TUGAS

KANTOR PUSAT PENGELOLA KAWASAN  
INDUSTRI DENGAN KONSEP ARSITEKTUR  
PERILAKU DI KARAWANG

NAMA MAHASISWA

SATRIO AJI NUGROHO PRASETYO


NAMA GAMBAR

DENAH GOR

SKALA 1 : 300

TANGGAL 07-07-2023


NO. GAMBAR AR 11

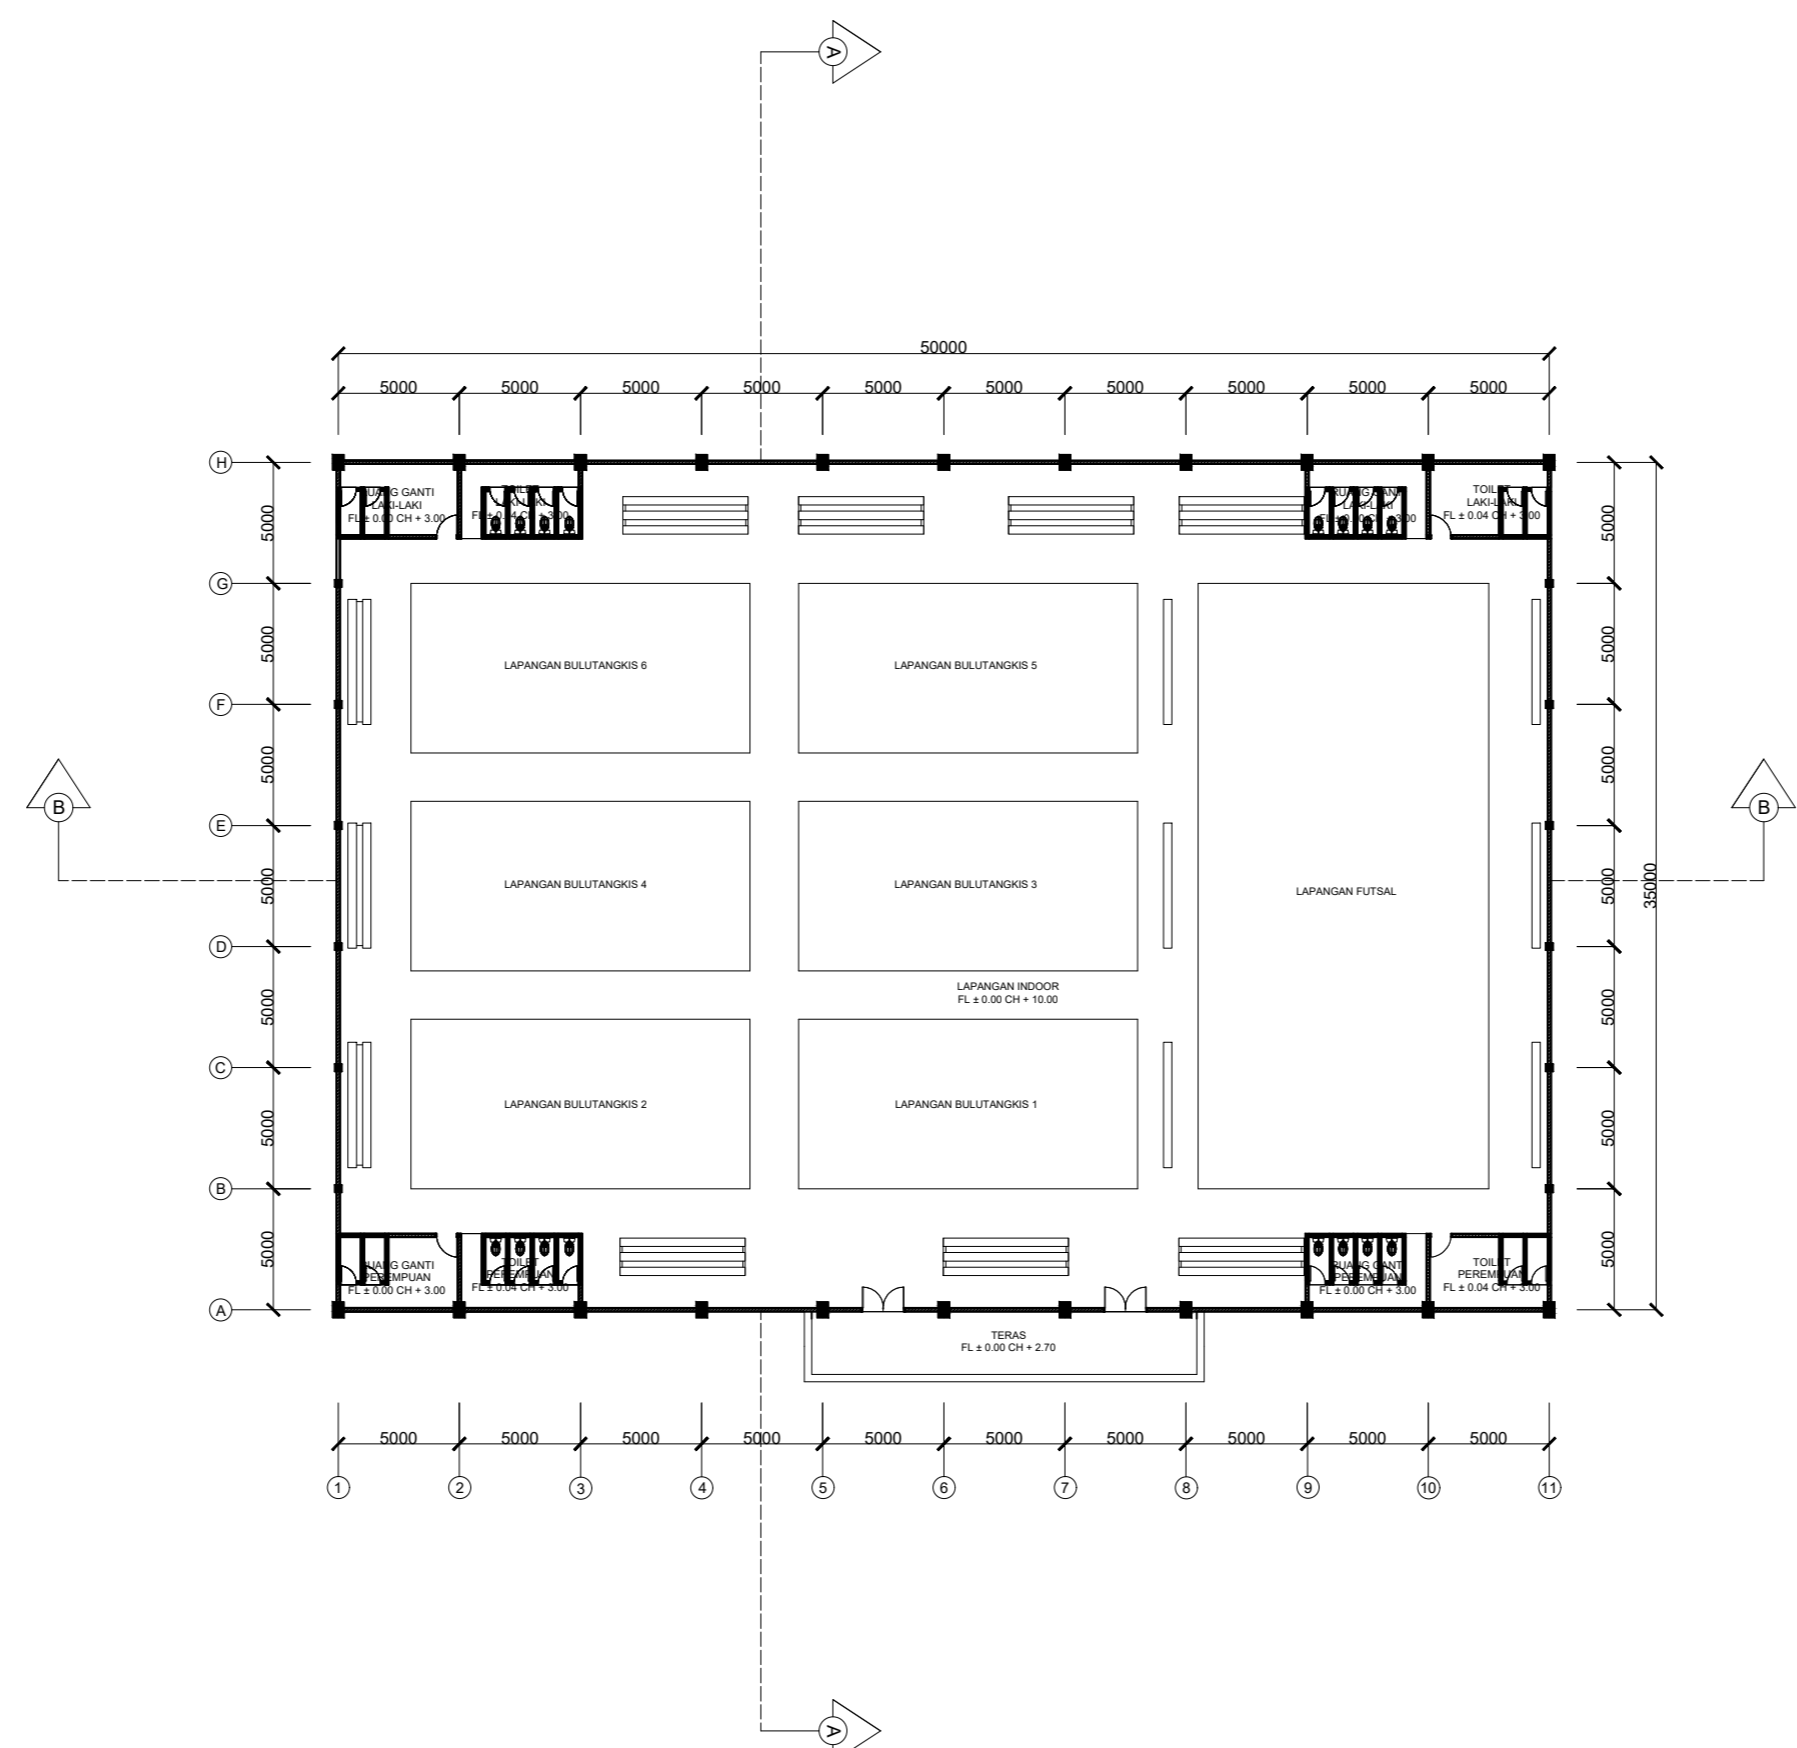

DENAH LANTAI 1 GELANGGANG OLAHRAGA  
SKALA 1 : 300



CATATAN

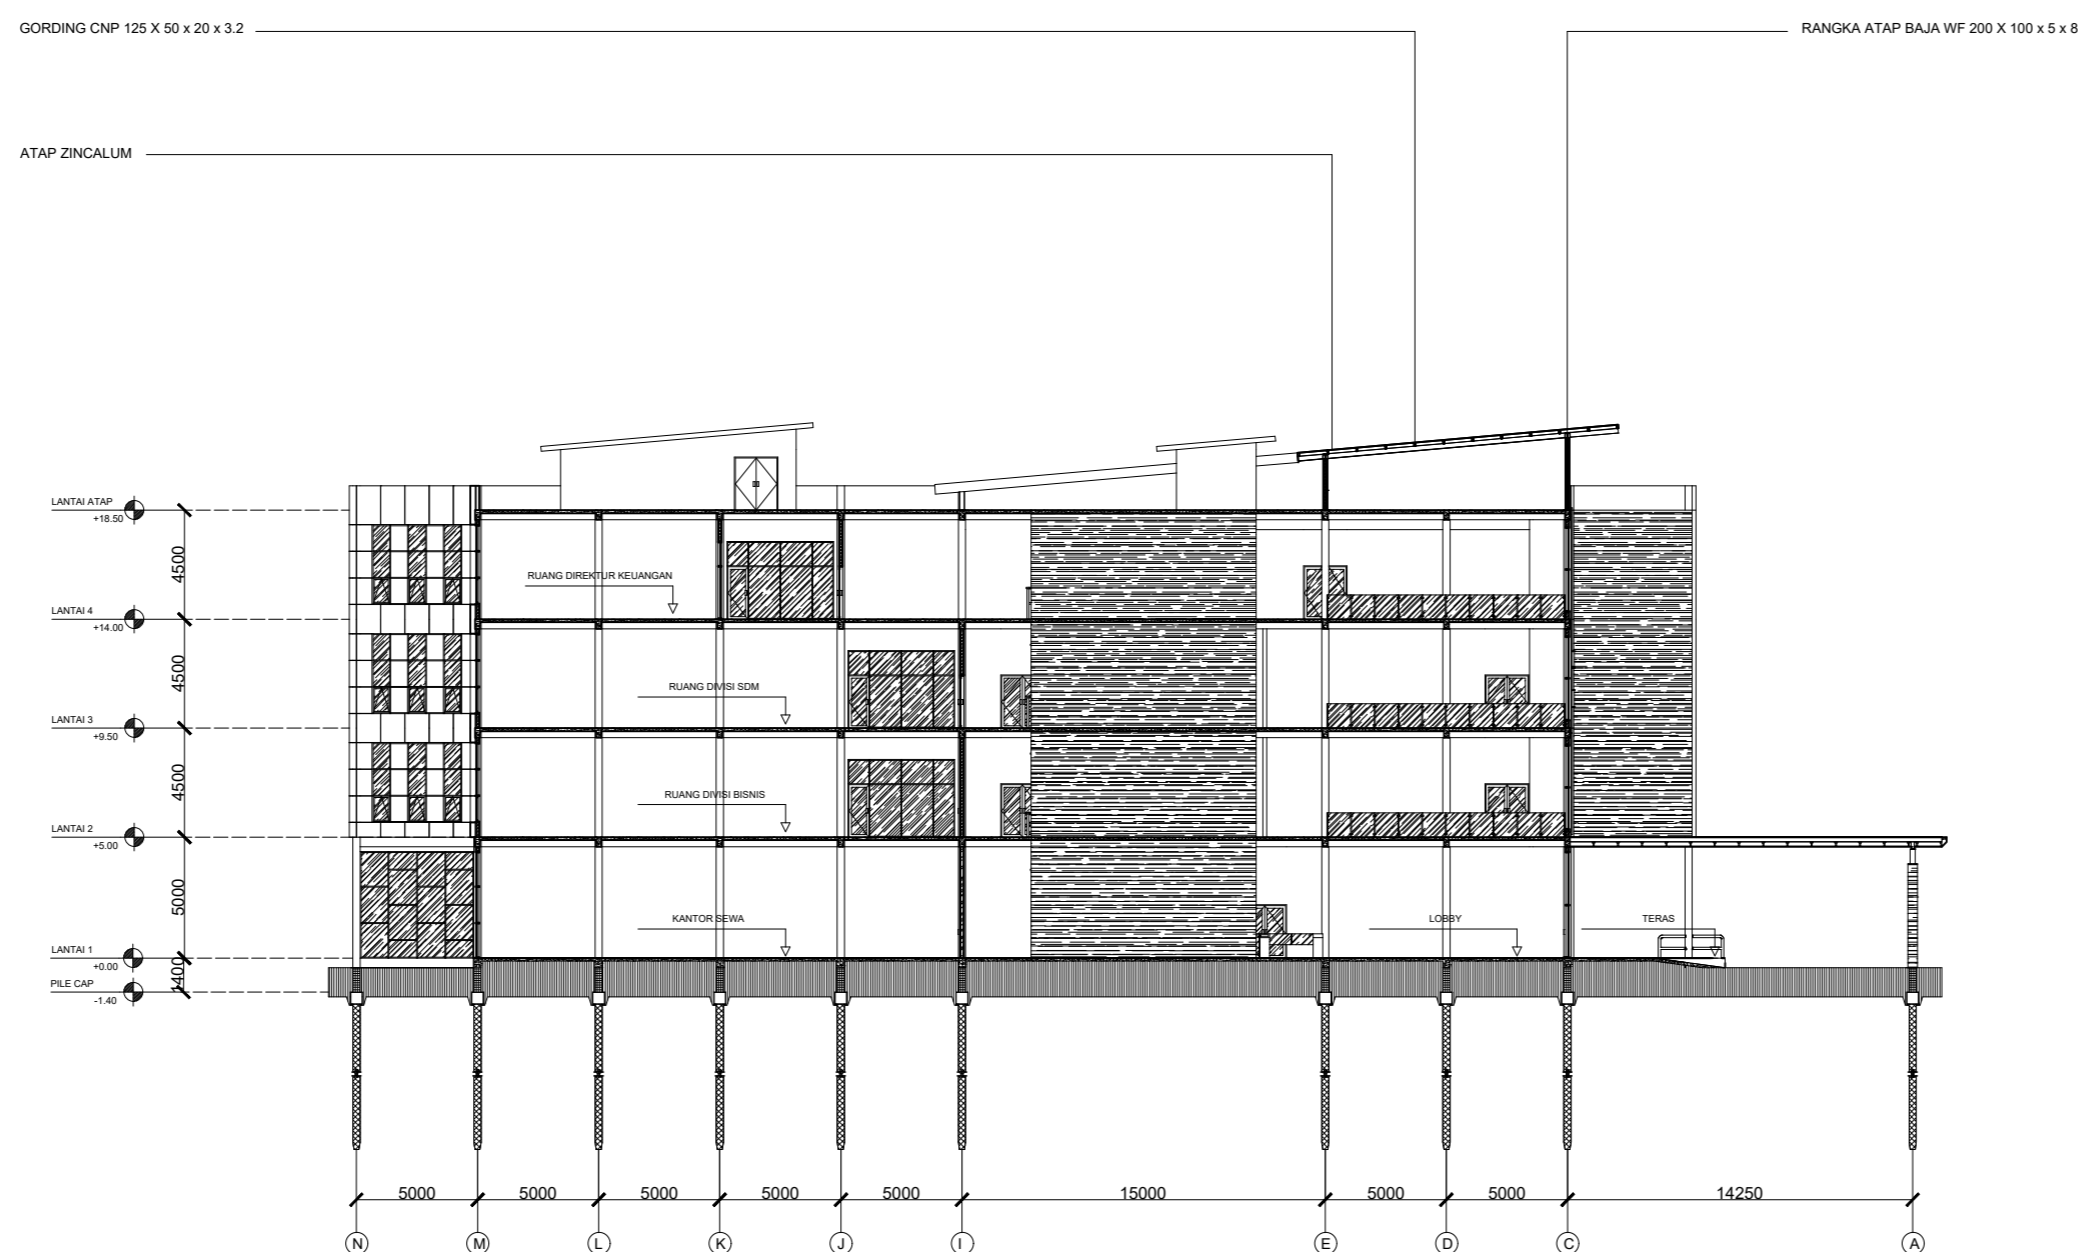

POTONGAN A-A KANTOR PUSAT  
SKALA 1 : 300

MATA KULIAH

TUGAS AKHIR

NAMA DOSEN

DR. IR. AR. DEDI HANTONO, S.T.,M.T., IAI  
FINTA LISSIMIA, S.T.,M.T

JUDUL TUGAS

KANTOR PUSAT PENGELOLA KAWASAN  
INDUSTRI DENGAN KONSEP ARSITEKTUR  
PERILAKU DI KARAWANG

NAMA MAHASISWA

SATRIO AJI NUGROHO PRASETYO

NAMA GAMBAR

POTONGAN KANTOR


SKALA 1 : 300

TANGGAL 07-07-2023

NO. GAMBAR AR 12



CATATAN

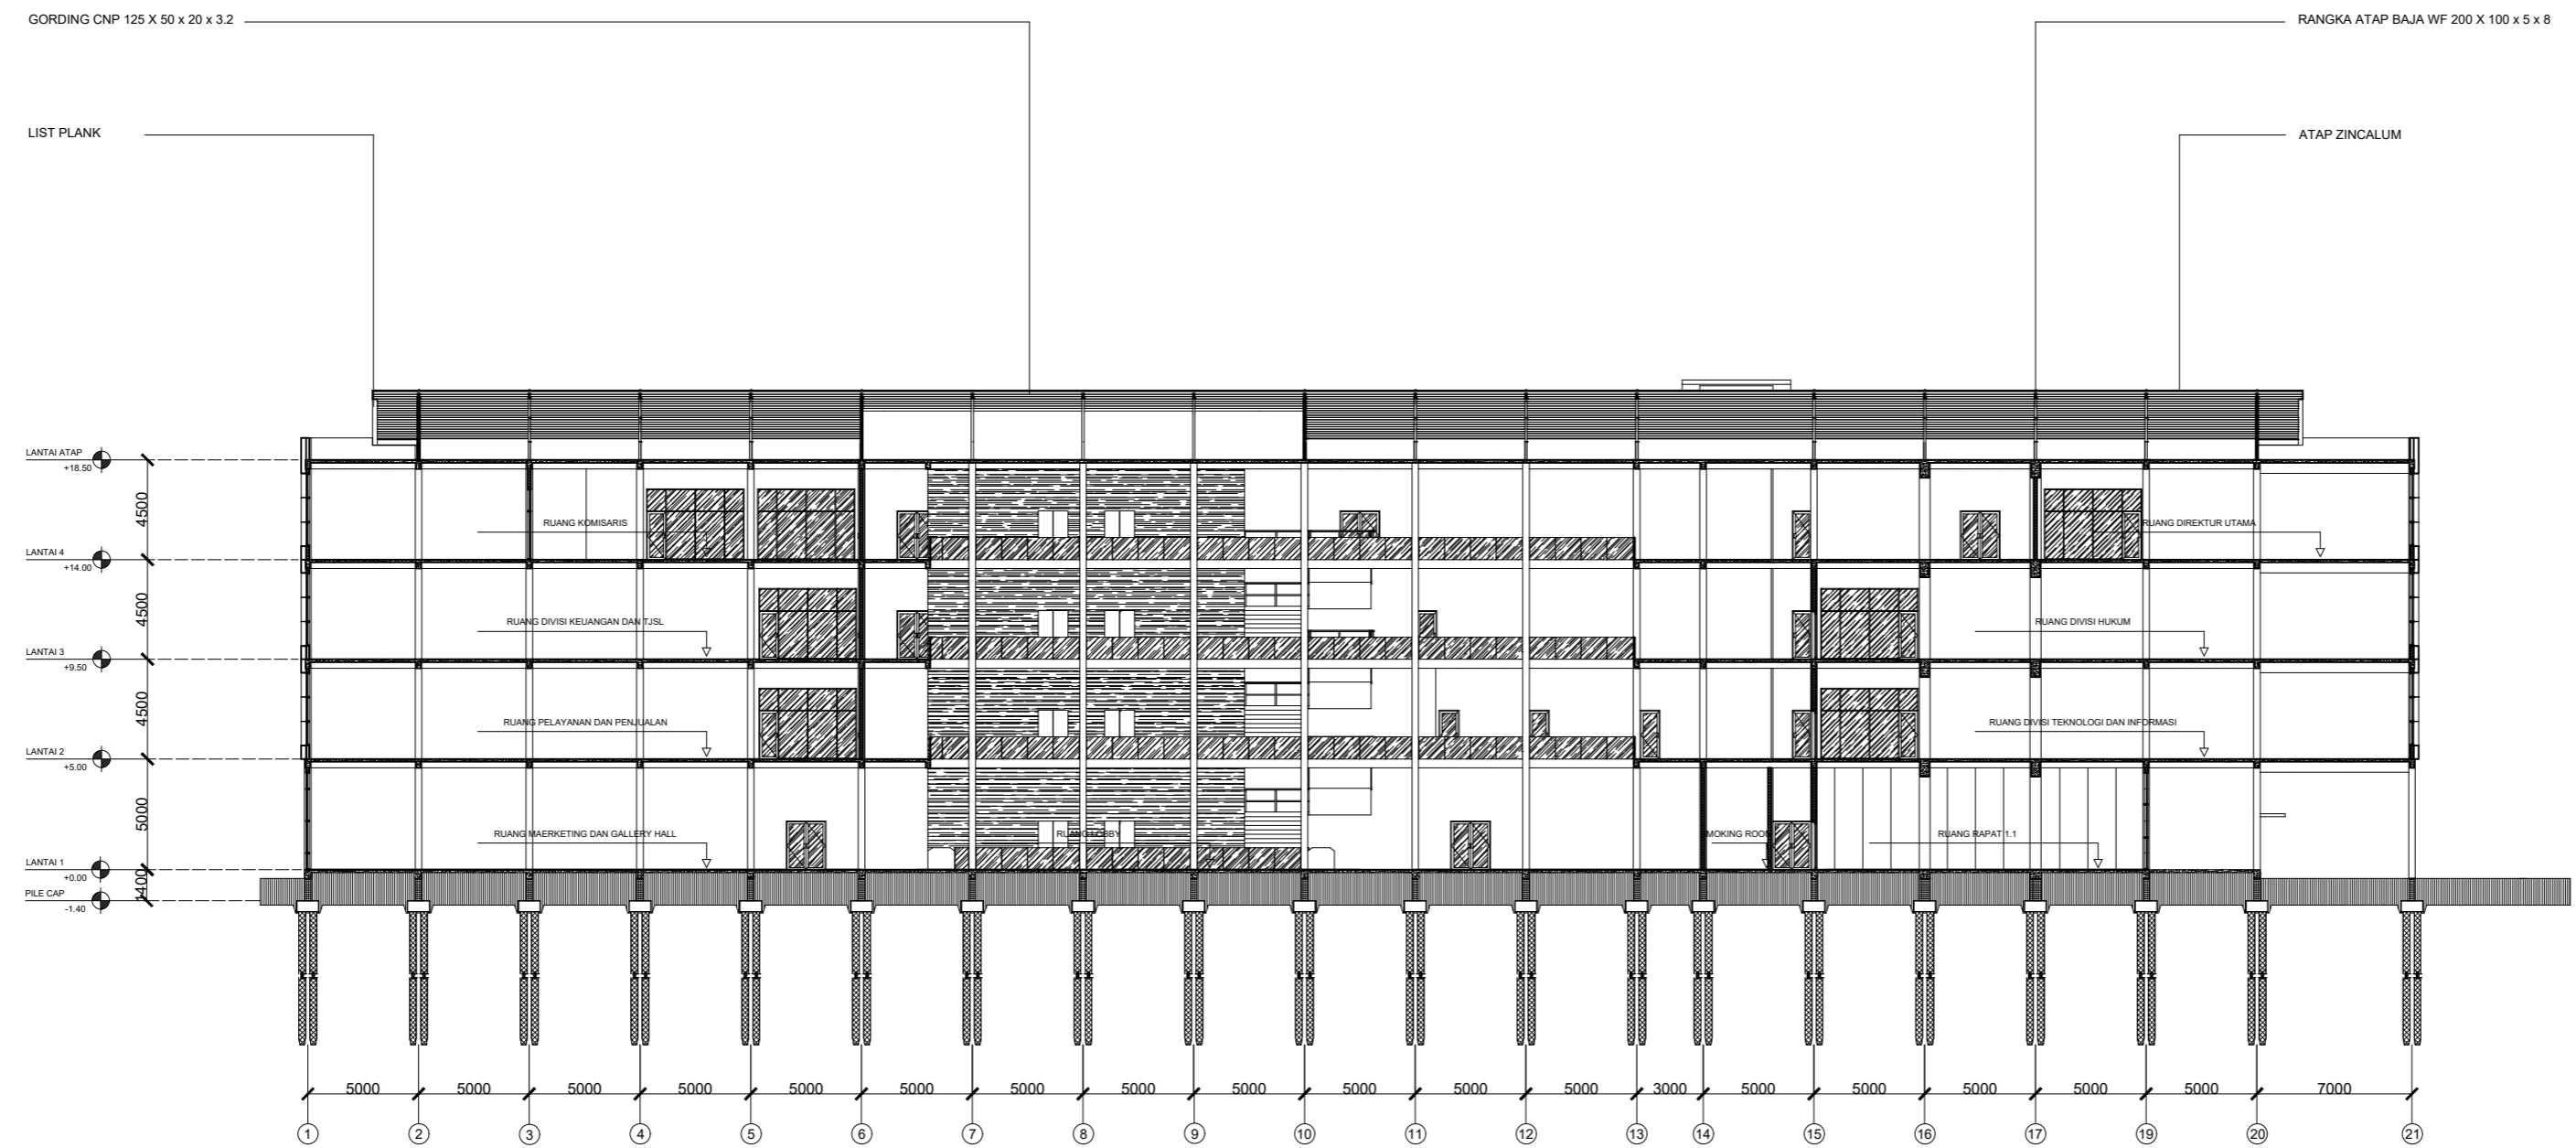

POTONGAN B-B KANTOR PUSAT  
SKALA 1 : 300

MATA KULIAH

TUGAS AKHIR

NAMA DOSEN

DR. IR. AR. DEDI HANTONO, S.T.,M.T., IAI  
FINTA LISSIMIA, S.T.,M.T

JUDUL TUGAS

KANTOR PUSAT PENGELOLA KAWASAN  
INDUSTRI DENGAN KONSEP ARSITEKTUR  
PERILAKU DI KARAWANG

NAMA MAHASISWA

SATRIO AJI NUGROHO PRASETYO

NAMA GAMBAR

POTONGAN KANTOR


SKALA 1 : 300

TANGGAL 07-07-2023


NO. GAMBAR AR 13



CATATAN

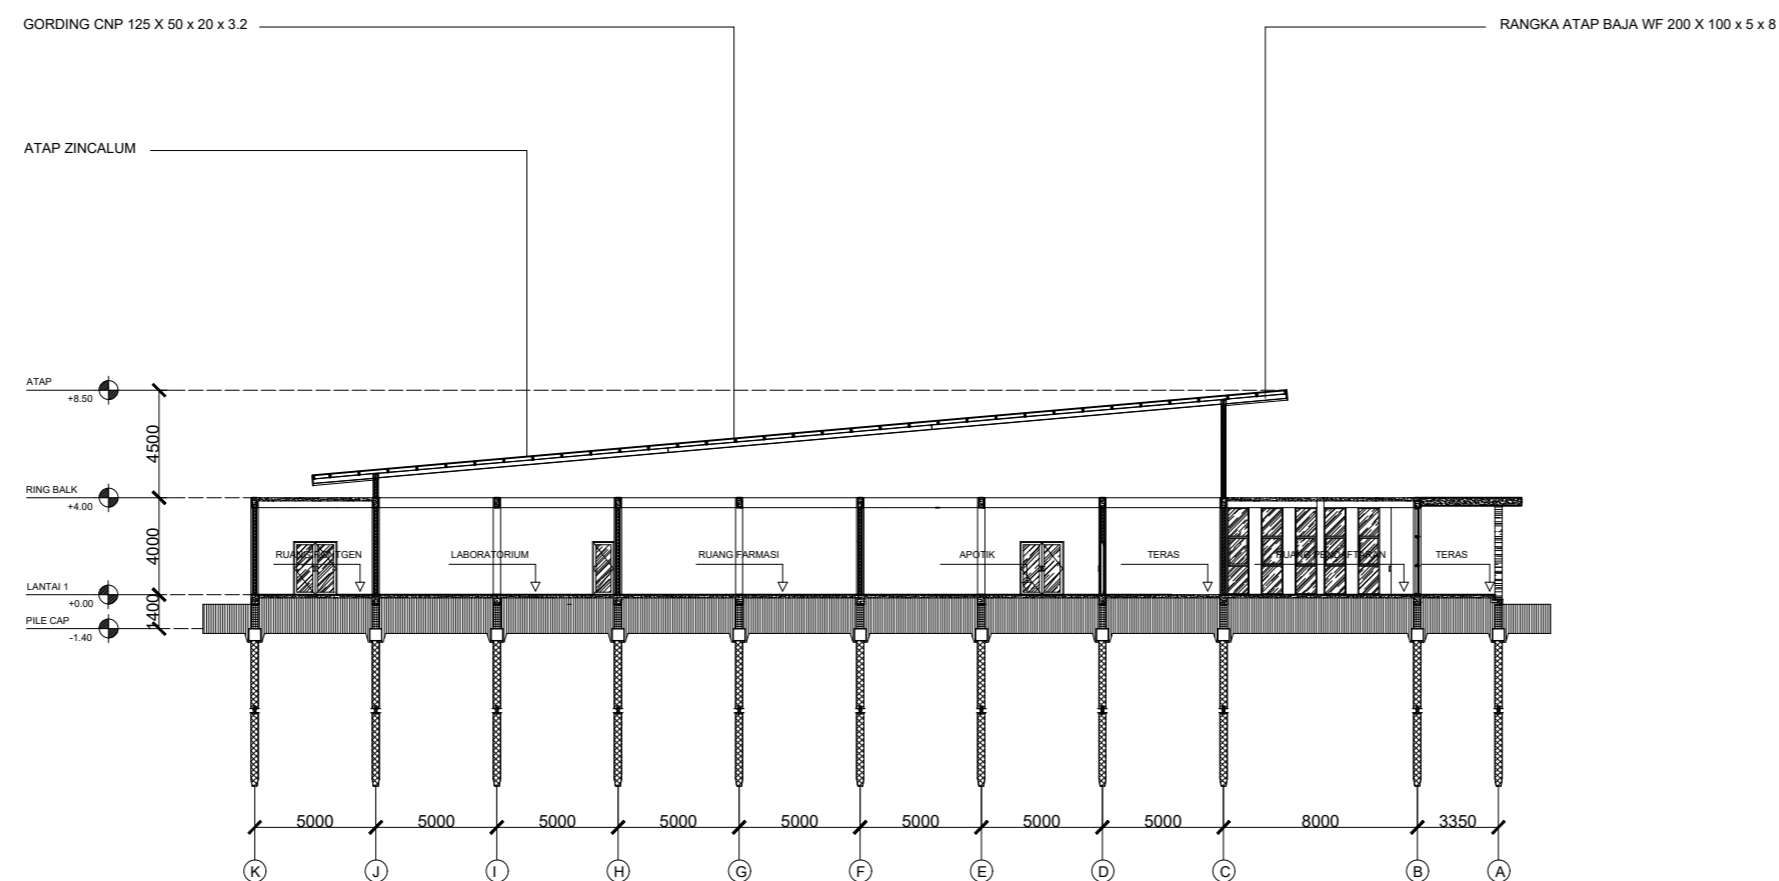

POTONGAN A-A KLINIK  
SKALA 1 : 300

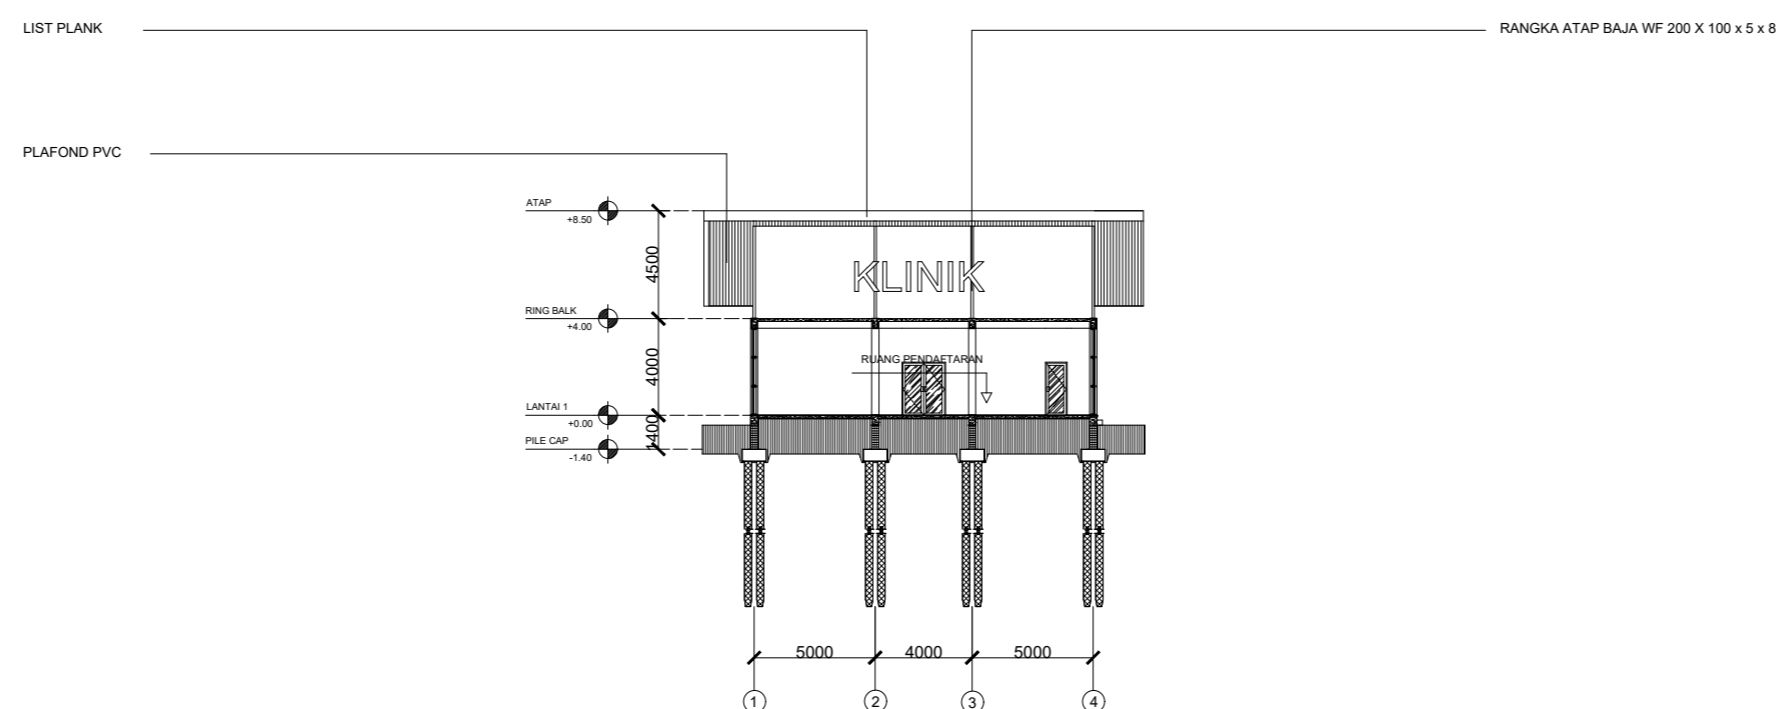

POTONGAN B-B KLINIK  
SKALA 1 : 300

MATA KULIAH

TUGAS AKHIR

NAMA DOSEN

DR. IR. AR. DEDI HANTONO, S.T.,M.T., IAI  
FINTA LISSIMIA, S.T.,M.T

JUDUL TUGAS

KANTOR PUSAT PENGELOLA KAWASAN  
INDUSTRI DENGAN KONSEP ARSITEKTUR  
PERILAKU DI KARAWANG

NAMA MAHASISWA

SATRIO AJI NUGROHO PRASETYO

NAMA GAMBAR

POTONGAN KLINIK


SKALA 1 : 300

TANGGAL 07-07-2023


NO. GAMBAR AR 14



CATATAN

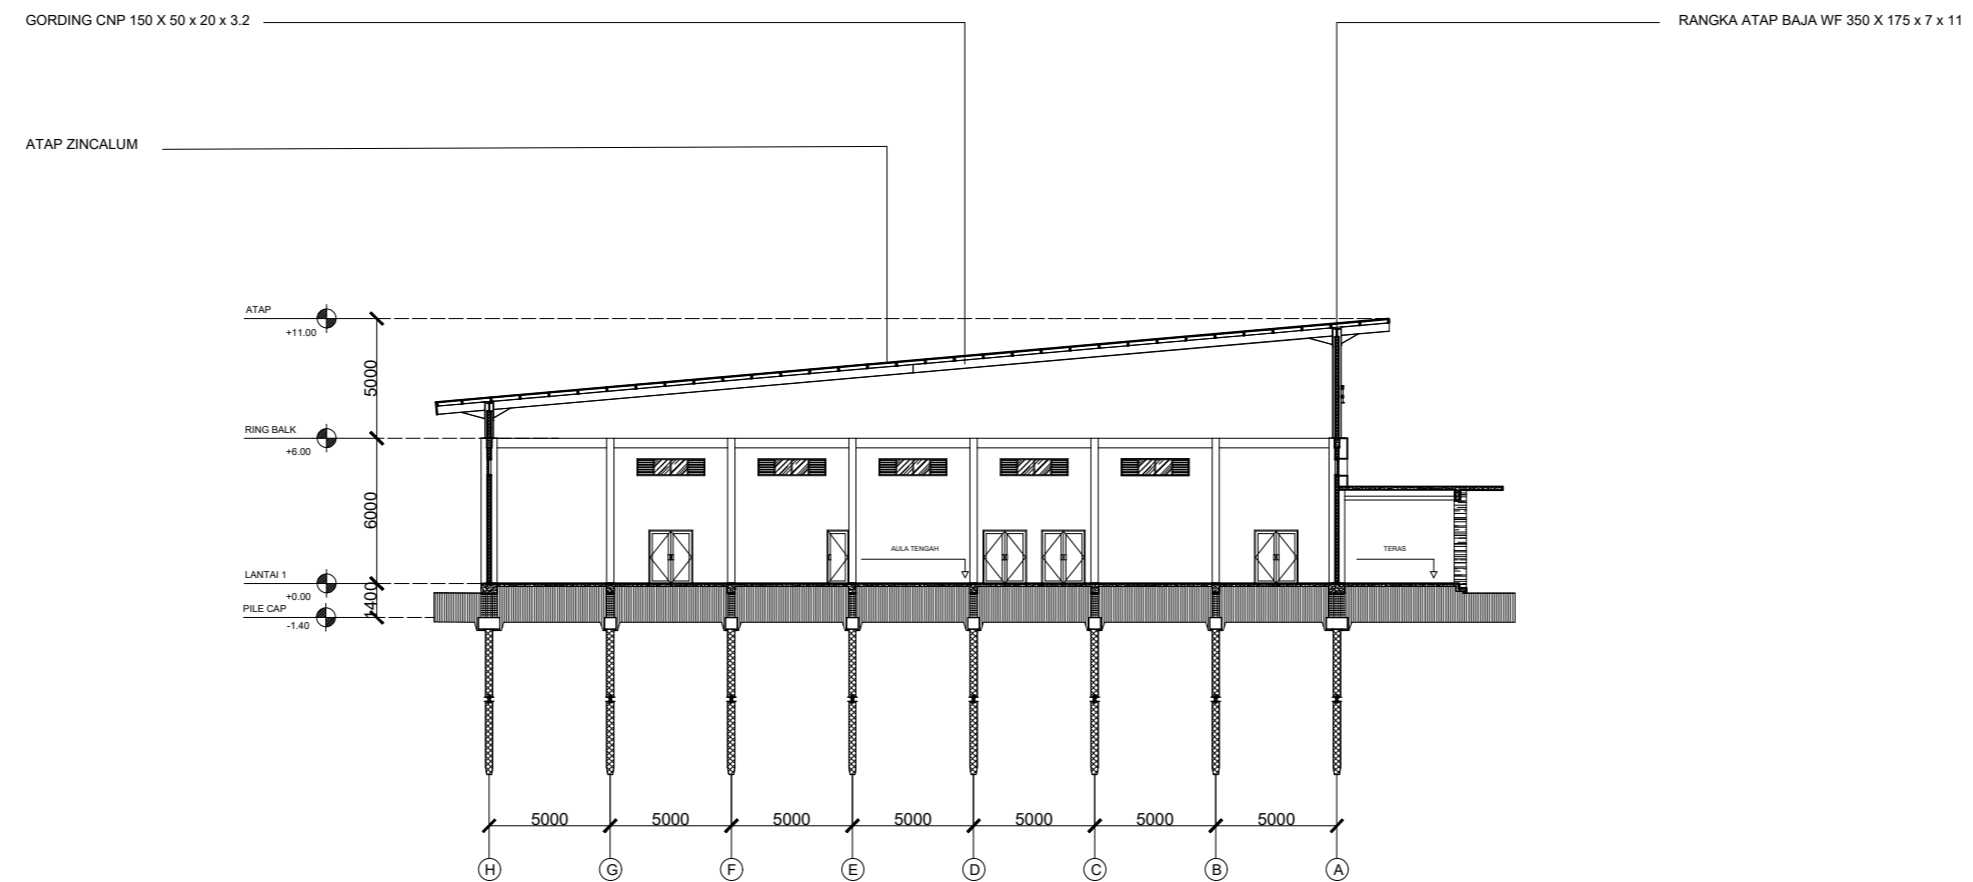

POTONGAN A-A BALLROOM  
SKALA 1 : 300

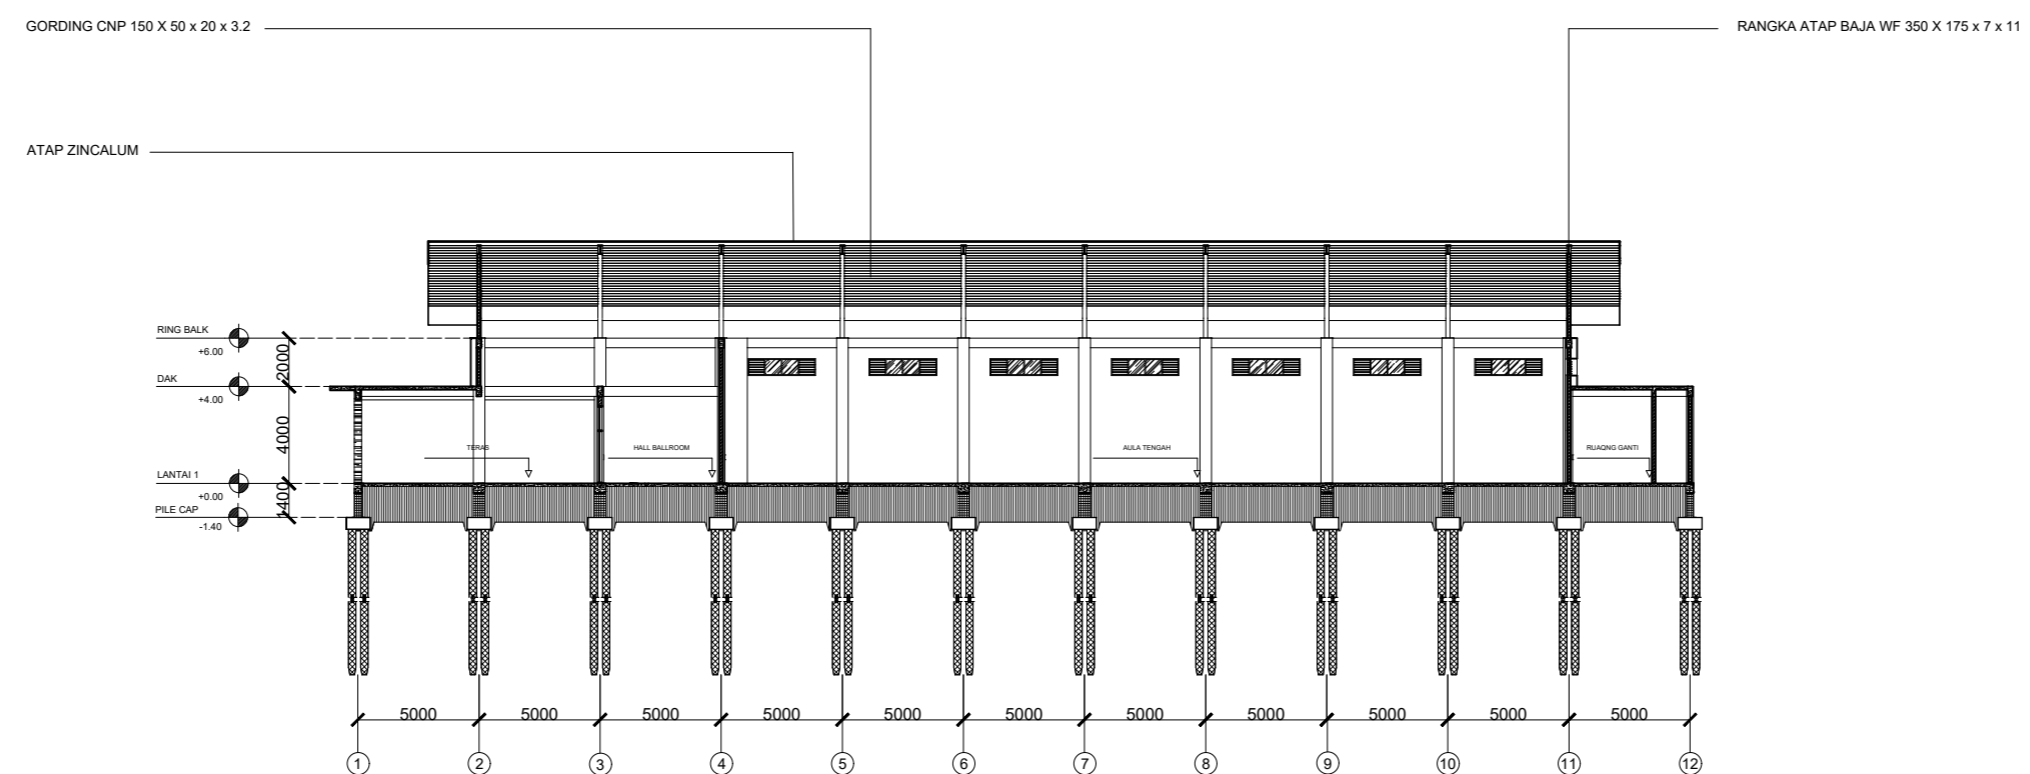

POTONGAN B-B BALLROOM  
SKALA 1 : 300

MATA KULIAH

TUGAS AKHIR

NAMA DOSEN

DR. IR. AR. DEDI HANTONO, S.T.,M.T., IAI  
FINTA LISSIMIA, S.T.,M.T

JUDUL TUGAS

KANTOR PUSAT PENGELOLA KAWASAN  
INDUSTRI DENGAN KONSEP ARSITEKTUR  
PERILAKU DI KARAWANG

NAMA MAHASISWA

SATRIO AJI NUGROHO PRASETYO

NAMA GAMBAR

POTONGAN BALLROOM


SKALA 1 : 300

TANGGAL 07-07-2023


NO. GAMBAR AR 15



CATATAN

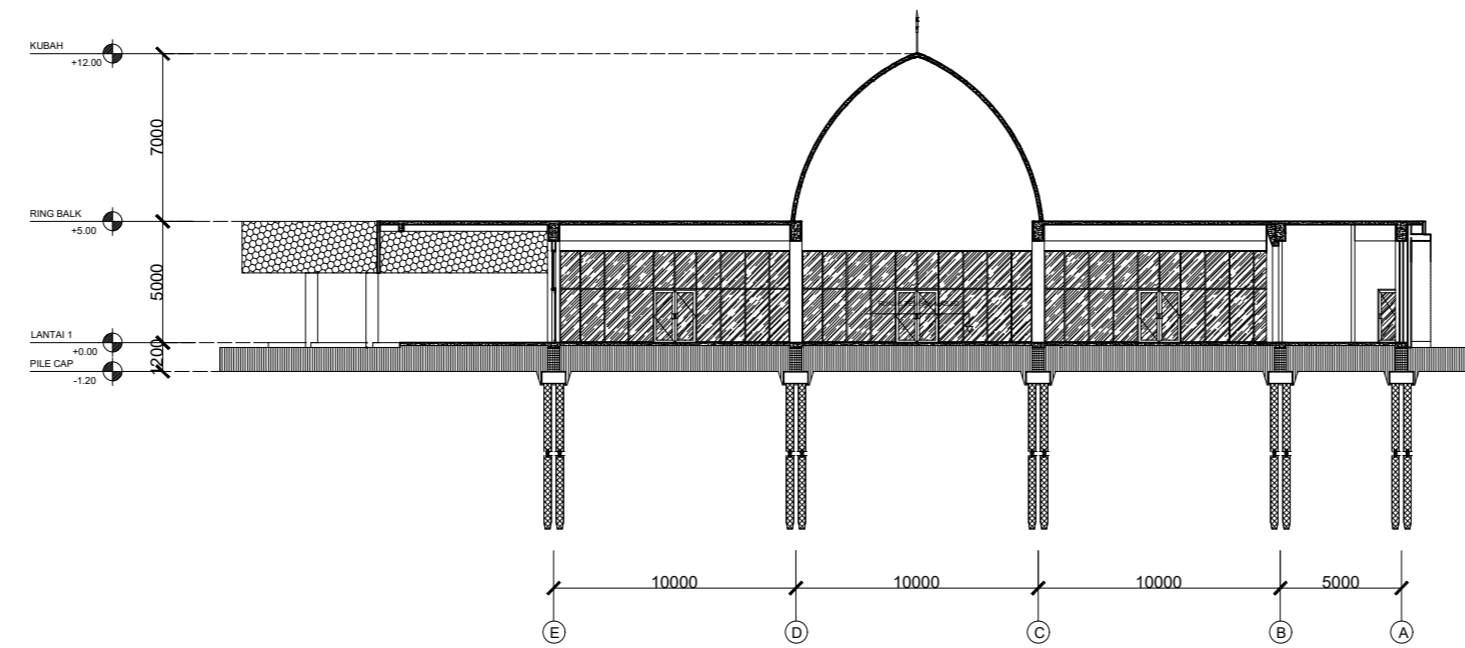

POTONGAN A-A MASJID  
SKALA 1 : 300

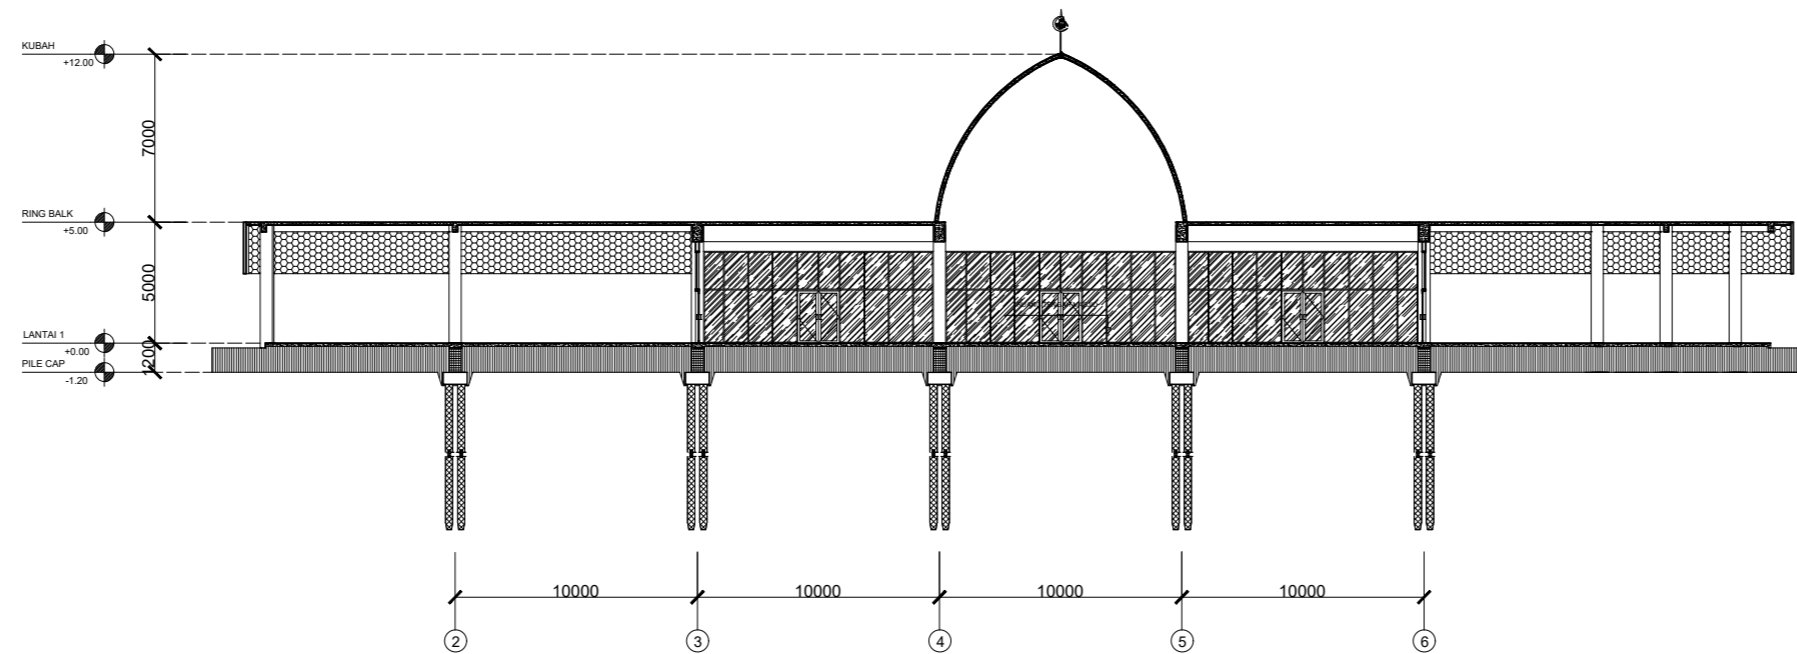

POTONGAN B-B MASJID  
SKALA 1 : 300

MATA KULIAH

TUGAS AKHIR

NAMA DOSEN

DR. IR. AR. DEDI HANTONO, S.T.,M.T., IAI  
FINTA LISSIMIA, S.T.,M.T

JUDUL TUGAS

KANTOR PUSAT PENGELOLA KAWASAN  
INDUSTRI DENGAN KONSEP ARSITEKTUR  
PERILAKU DI KARAWANG

NAMA MAHASISWA


SATRIO AJI NUGROHO PRASETYO

NAMA GAMBAR


POTONGAN MASJID

SKALA	1 : 300
TANGGAL	07-07-2023
NO. GAMBAR	AR 16



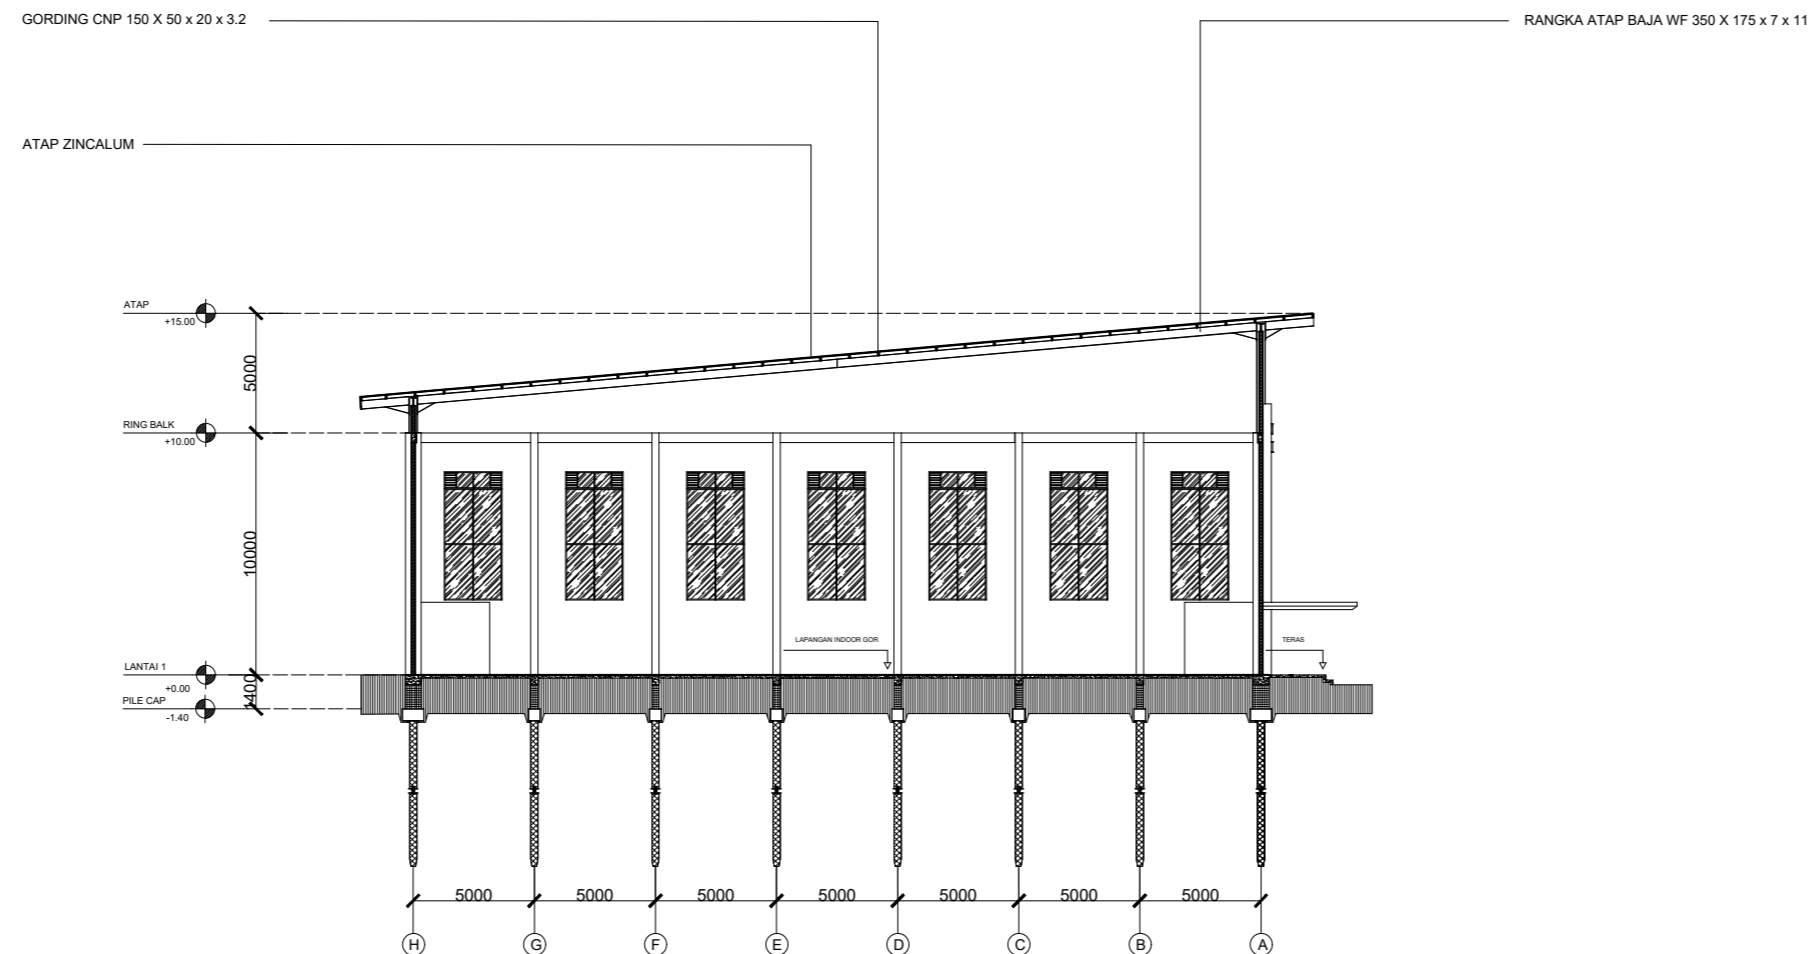

POTONGAN A-A GOR  
SKALA 1 : 300

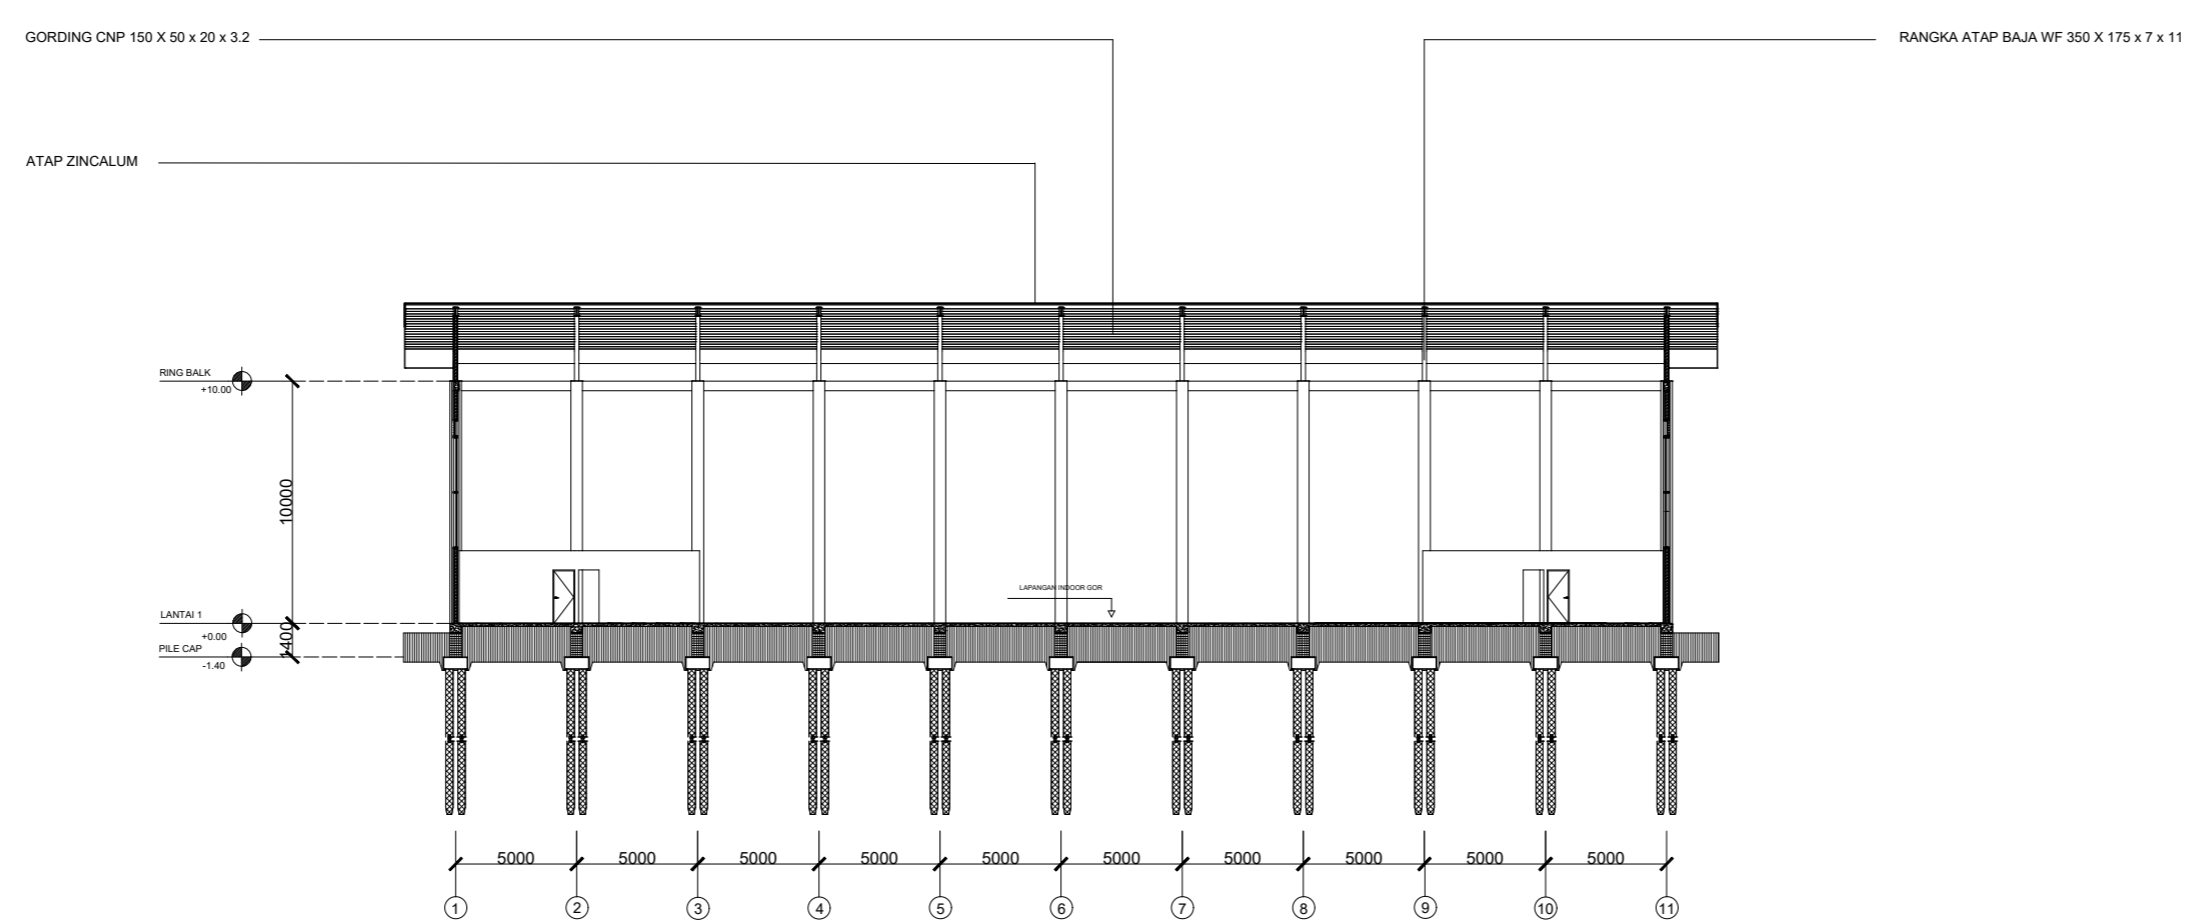

POTONGAN B-B GOR  
SKALA 1 : 300

CATATAN

MATA KULIAH

TUGAS AKHIR

NAMA DOSEN

DR. IR. AR. DEDI HANTONO, S.T.,M.T., IAI  
FINTA LISSIMIA, S.T.,M.T

JUDUL TUGAS

KANTOR PUSAT PENGELOLA KAWASAN  
INDUSTRI DENGAN KONSEP ARSITEKTUR  
PERILAKU DI KARAWANG


NAMA MAHASISWA

SATRIO AJI NUGROHO PRASETYO


NAMA GAMBAR

POTONGAN GOR

SKALA	1 : 300
TANGGAL	07-07-2023
NO. GAMBAR	AR 17

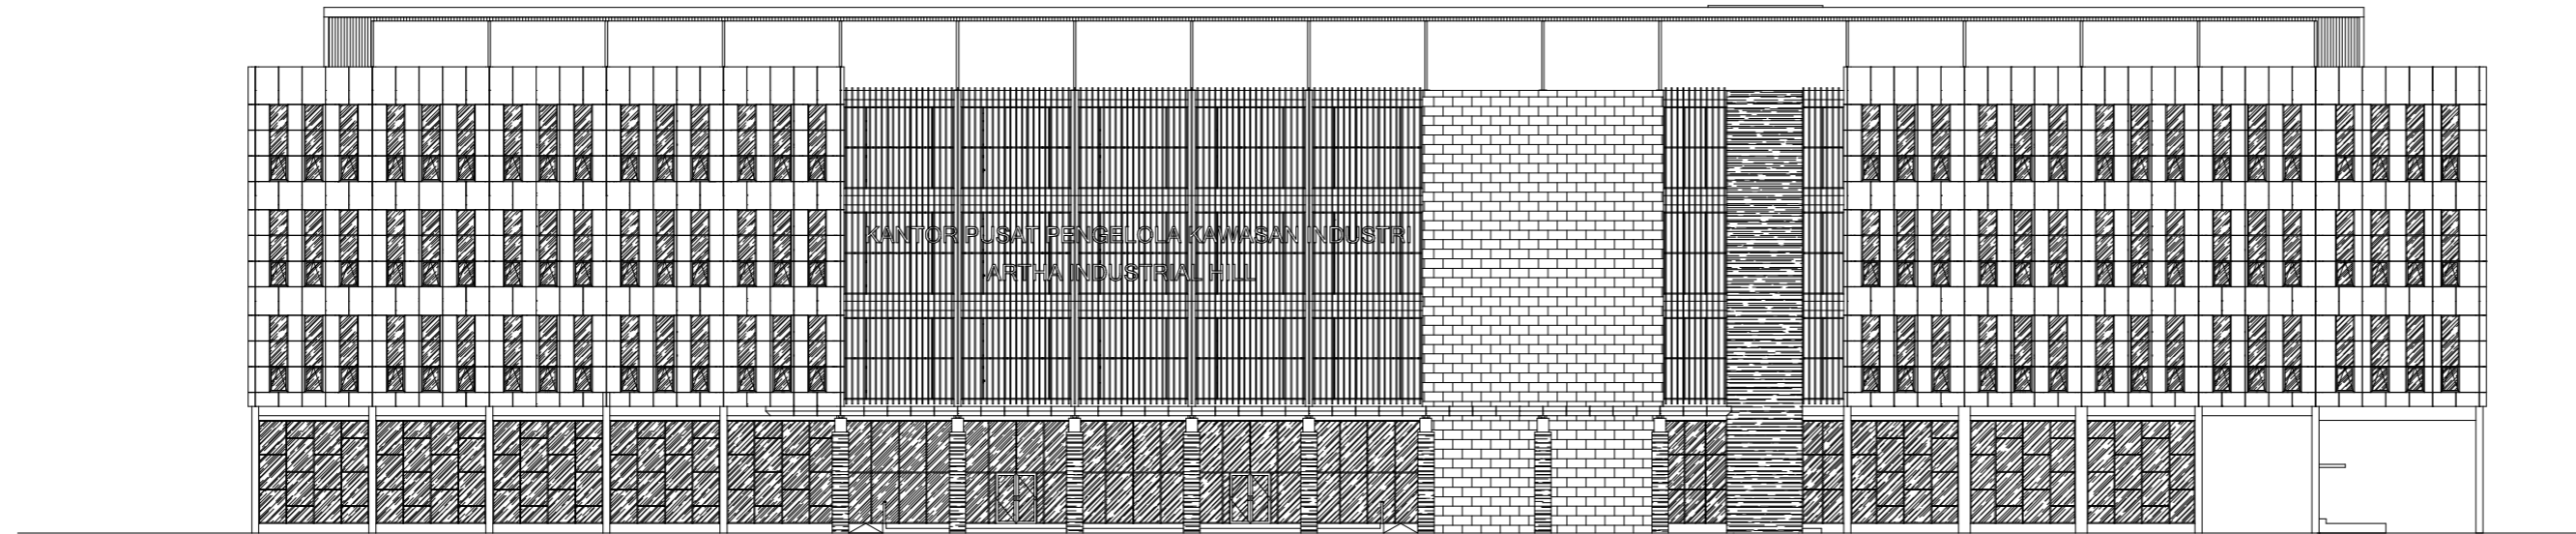

TAMPAK BARAT KANTOR PUSAT  
SKALA 1 : 300

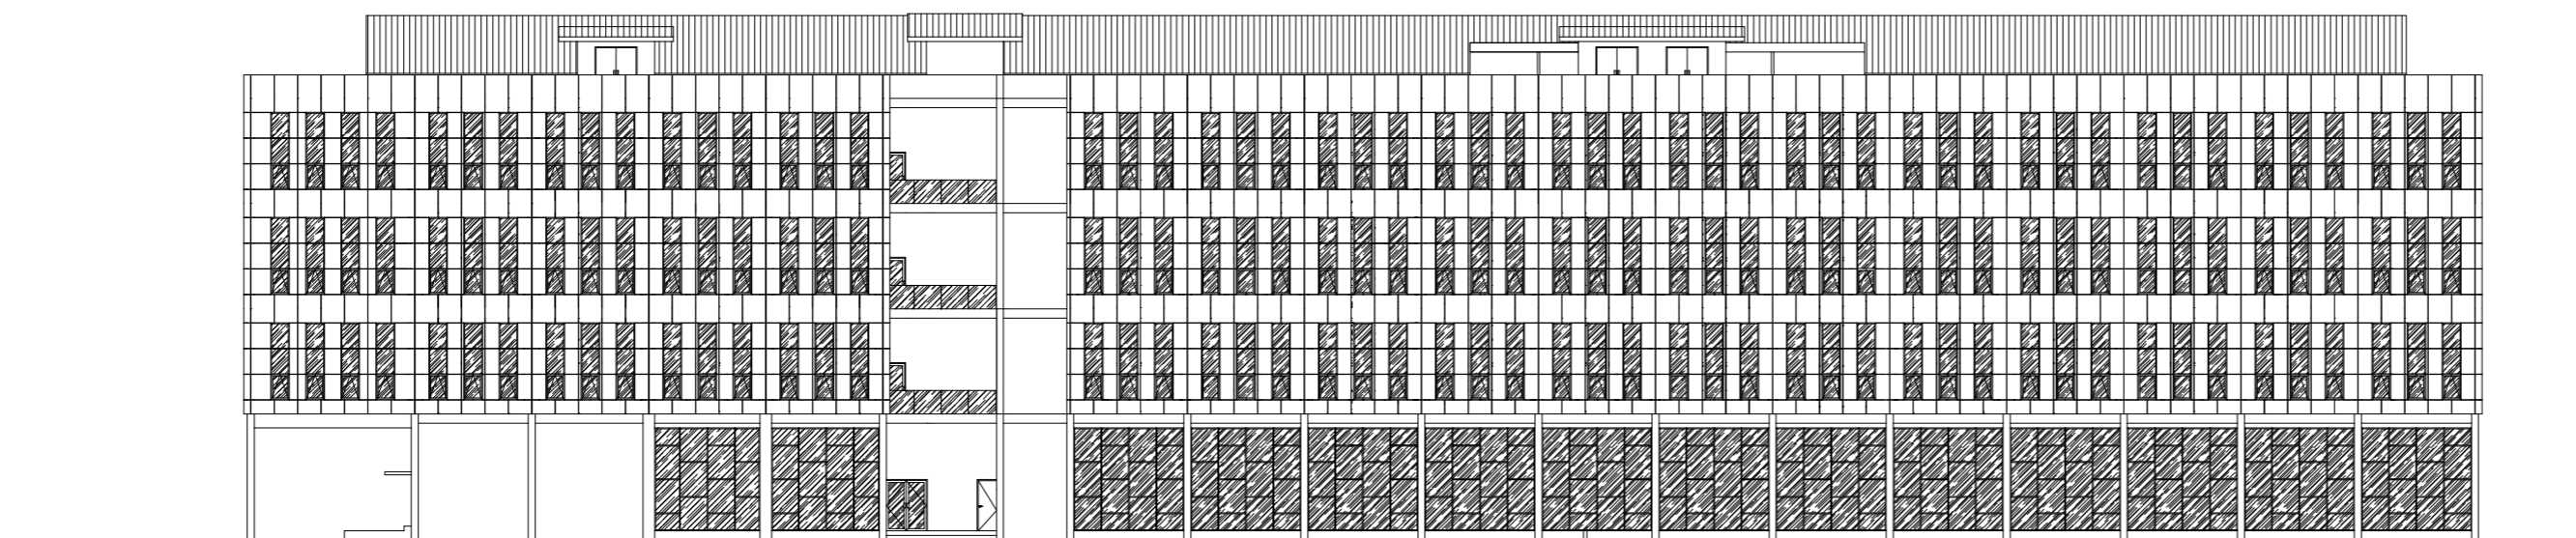

TAMPAK TIMUR KANTOR PUSAT  
SKALA 1 : 300

CATATAN

MATA KULIAH

TUGAS AKHIR

NAMA DOSEN

DR. IR. AR. DEDI HANTONO, S.T.,M.T., IAI  
FINTA LISSIMIA, S.T.,M.T

JUDUL TUGAS

KANTOR PUSAT PENGELOLA KAWASAN  
INDUSTRI DENGAN KONSEP ARSITEKTUR  
PERILAKU DI KARAWANG

NAMA MAHASISWA

SATRIO AJI NUGROHO PRASETYO

NAMA GAMBAR

TAMPAK BANGUNAN KANTOR


SKALA 1 : 300

TANGGAL 07-07-2023

NO. GAMBAR AR 18



CATATAN

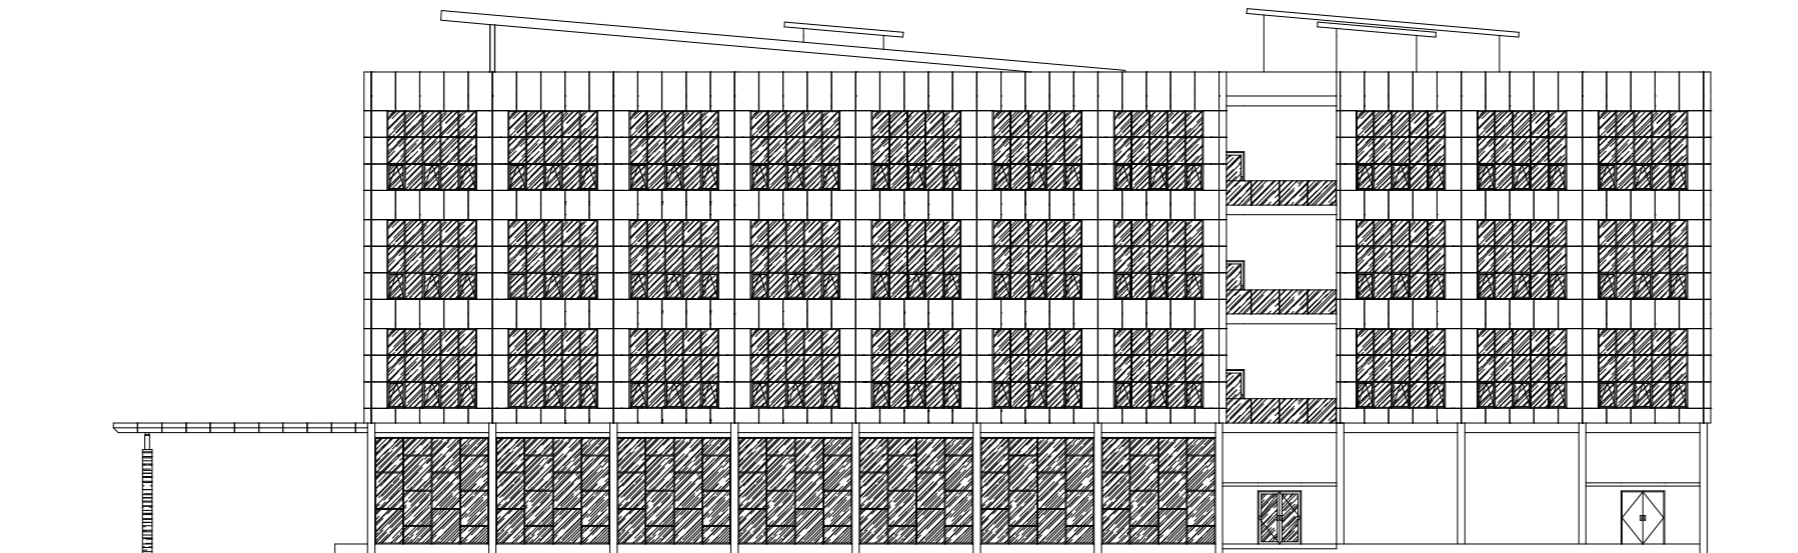

TAMPAK SELATAN PUSAT  
SKALA 1 : 300



TAMPAK UTARA KANTOR PUSAT  
SKALA 1 : 300

MATA KULIAH

TUGAS AKHIR

NAMA DOSEN

DR. IR. AR. DEDI HANTONO, S.T.,M.T., IAI  
FINTA LISSIMIA, S.T.,M.T

JUDUL TUGAS

KANTOR PUSAT PENGELOLA KAWASAN  
INDUSTRI DENGAN KONSEP ARSITEKTUR  
PERILAKU DI KARAWANG

NAMA MAHASISWA

SATRIO AJI NUGROHO PRASETYO

NAMA GAMBAR

TAMPAK BANGUNAN KANTOR


SKALA 1 : 300

TANGGAL 07-07-2023


NO. GAMBAR AR 19



CATATAN

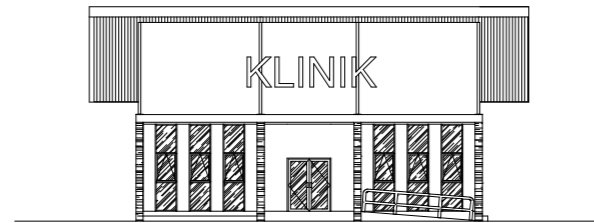

TAMPAK BARAT KLINIK  
SKALA 1 : 300

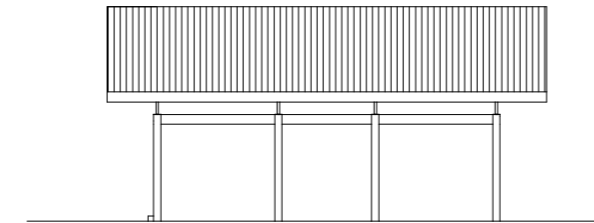

TAMPAK TIMUR KLINIK  
SKALA 1 : 300

MATA KULIAH

TUGAS AKHIR

NAMA DOSEN

DR. IR. AR. DEDI HANTONO, S.T.,M.T., IAI  
FINTA LISSIMIA, S.T.,M.T

JUDUL TUGAS


KANTOR PUSAT PENGELOLA KAWASAN  
INDUSTRI DENGAN KONSEP ARSITEKTUR  
PERILAKU DI KARAWANG

NAMA MAHASISWA


SATRIO AJI NUGROHO PRASETYO

NAMA GAMBAR

TAMPAK BANGUNAN KLINIK

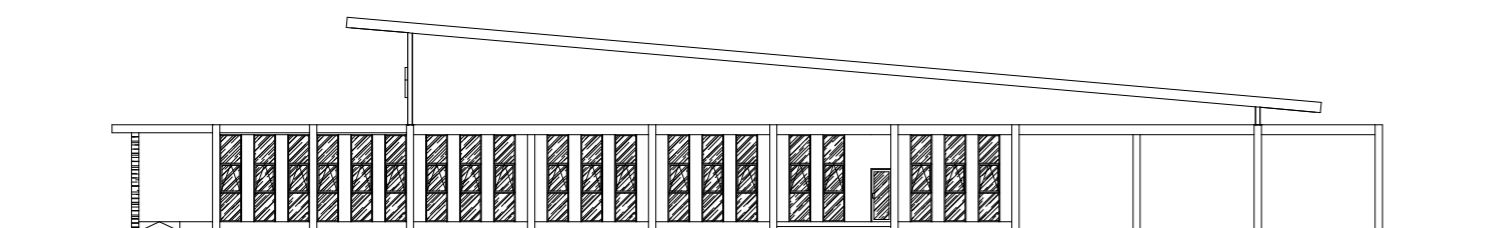

TAMPAK SELATAN KLINIK  
SKALA 1 : 300

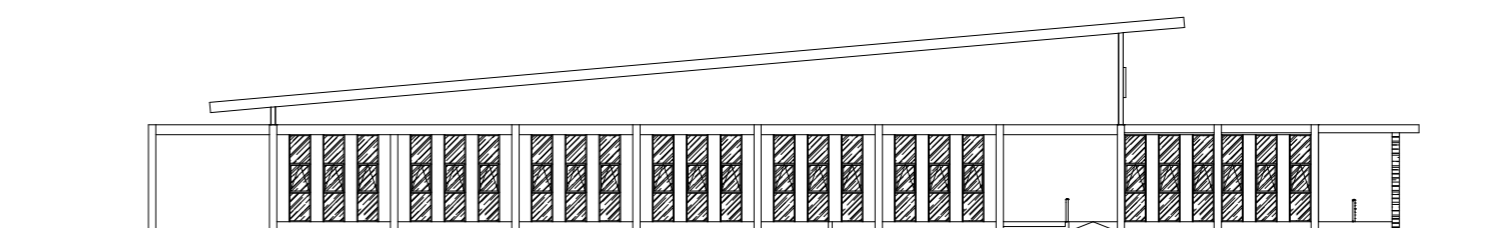


TAMPAK UTARA KLINIK  
SKALA 1 : 300


SKALA	1 : 300
TANGGAL	07-07-2023
NO. GAMBAR	AR 20




CATATAN

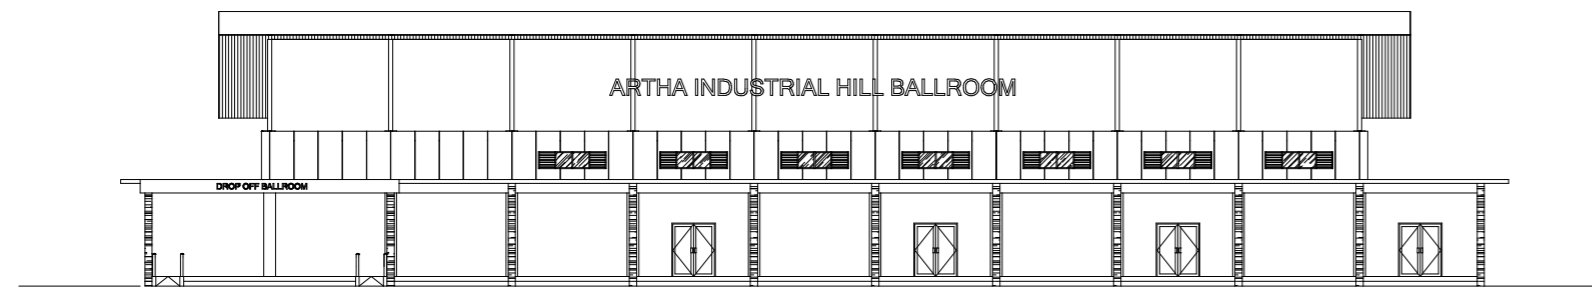


TAMPAK BARAT BALLROOM  
SKALA 1 : 300

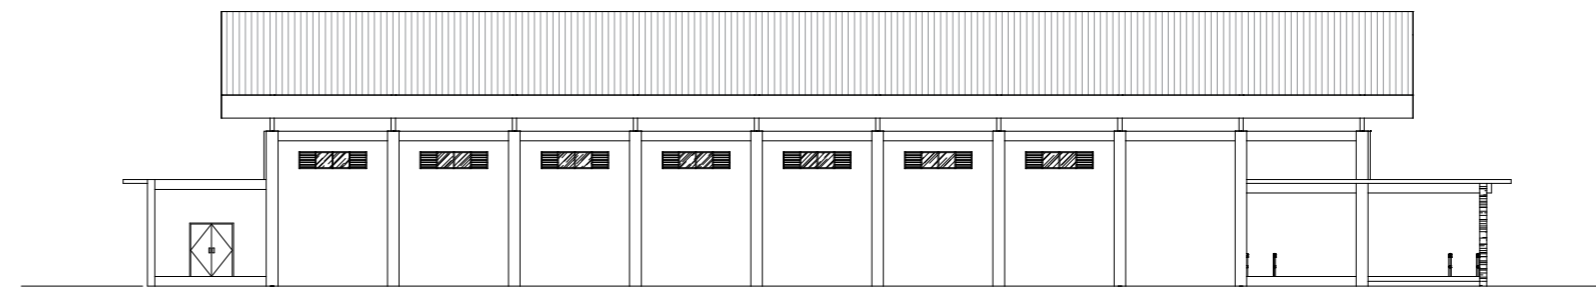

TAMPAK TIMUR BALLROOM  
SKALA 1 : 300

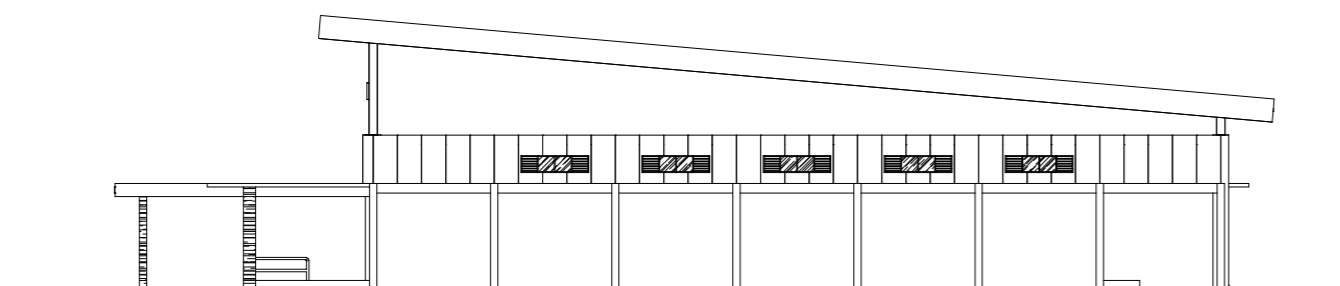

TAMPAK SELATAN BALLROOM  
SKALA 1 : 300

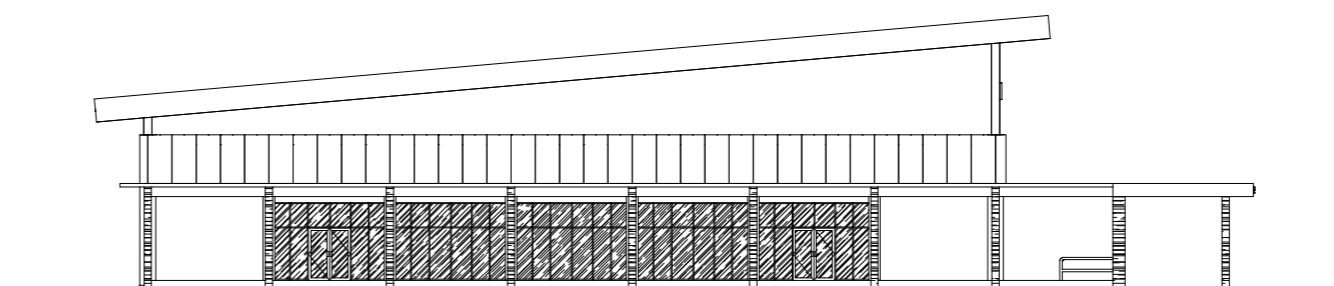

TAMPAK UTARA BALLROOM  
SKALA 1 : 300

MATA KULIAH

TUGAS AKHIR

NAMA DOSEN

DR. IR. AR. DEDI HANTONO, S.T.,M.T., IAI  
FINTA LISSIMIA, S.T.,M.T

JUDUL TUGAS

KANTOR PUSAT PENGELOLA KAWASAN  
INDUSTRI DENGAN KONSEP ARSITEKTUR  
PERILAKU DI KARAWANG

NAMA MAHASISWA

SATRIO AJI NUGROHO PRASETYO


NAMA GAMBAR

TAMPAK BANGUNAN BALLROOM


SKALA	1 : 300
TANGGAL	07-07-2023
NO. GAMBAR	AR 21




CATATAN

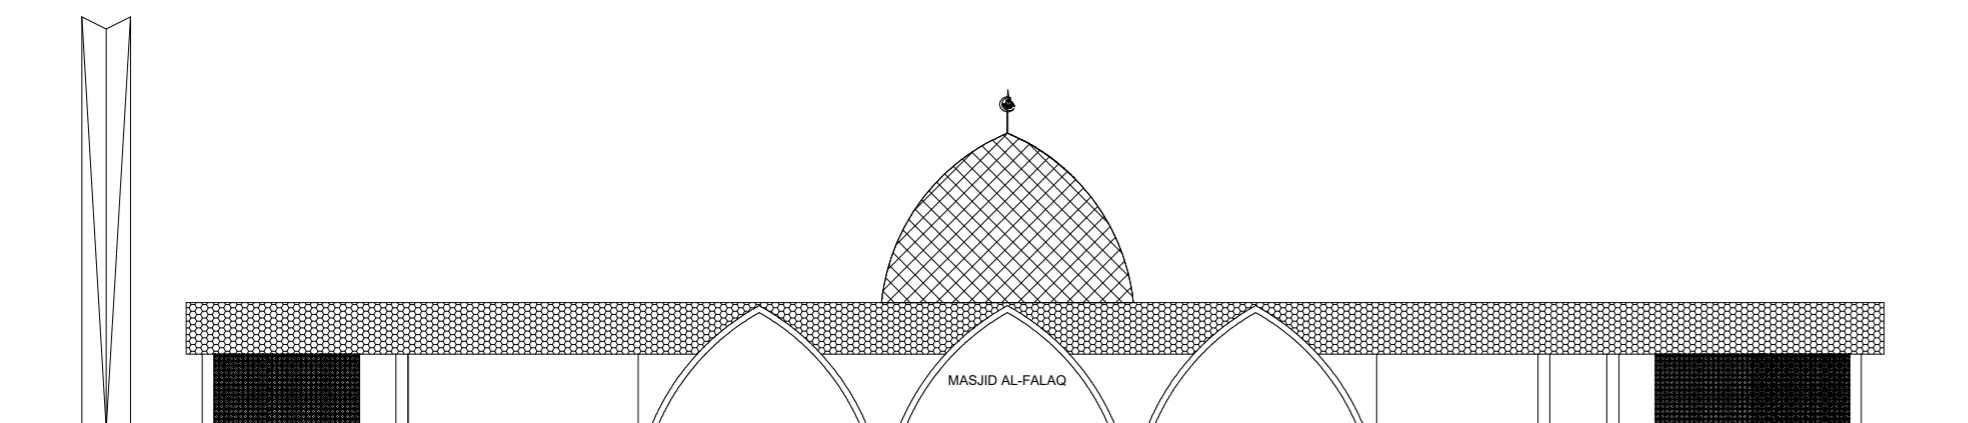


TAMPAK BARAT MASJID  
SKALA 1 : 300

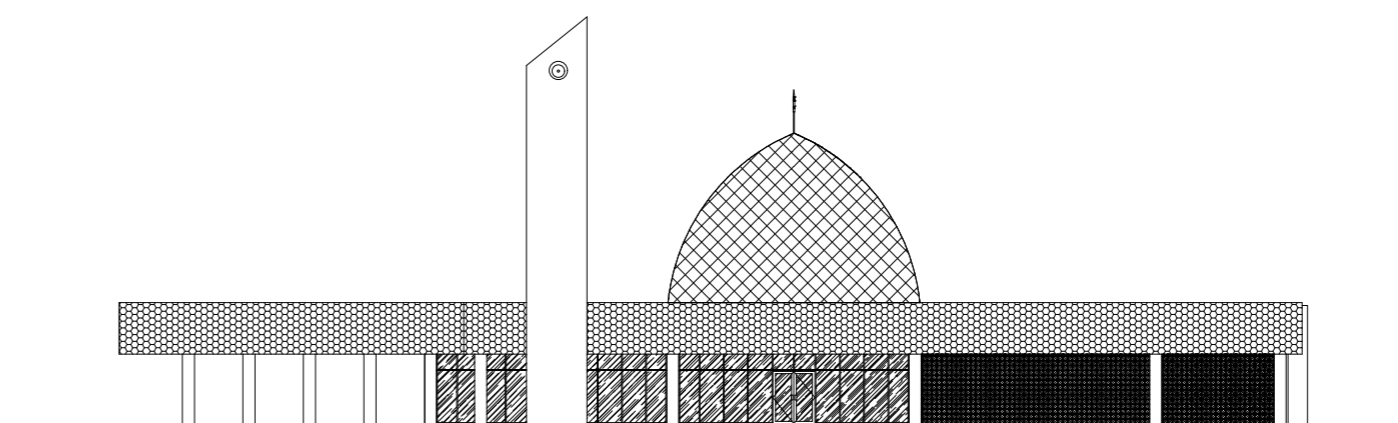

TAMPAK UTARA MASJID  
SKALA 1 : 300

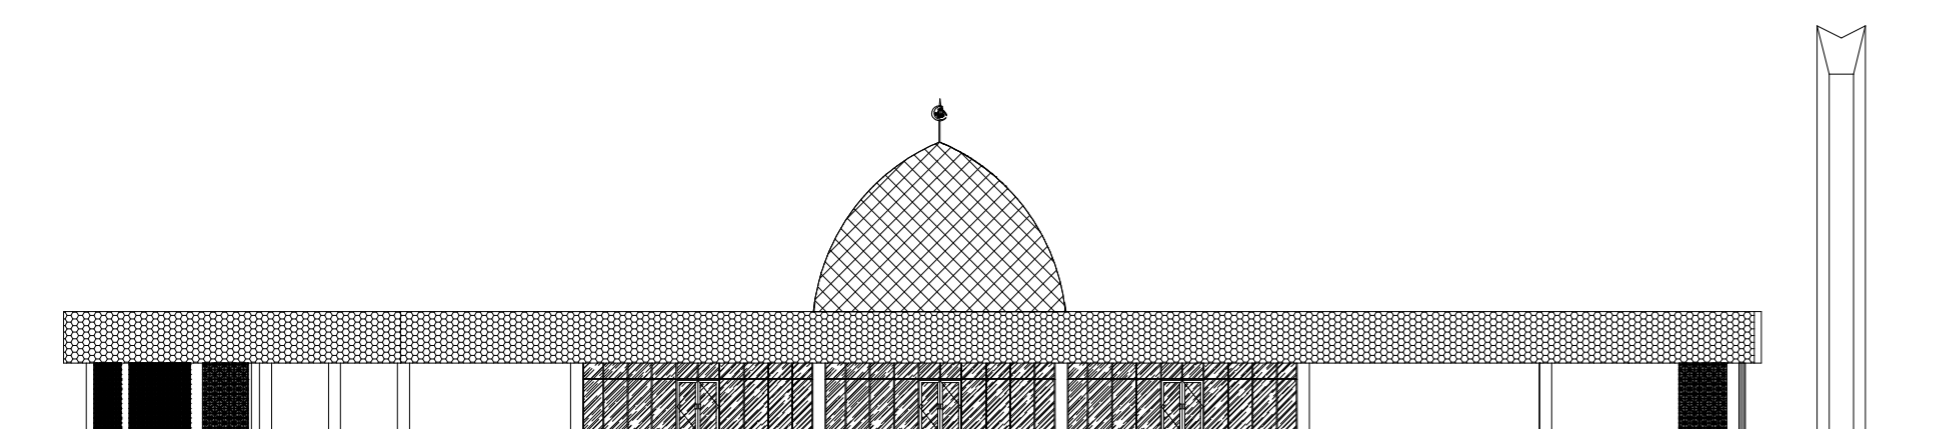

TAMPAK TIMUR MASJID  
SKALA 1 : 300

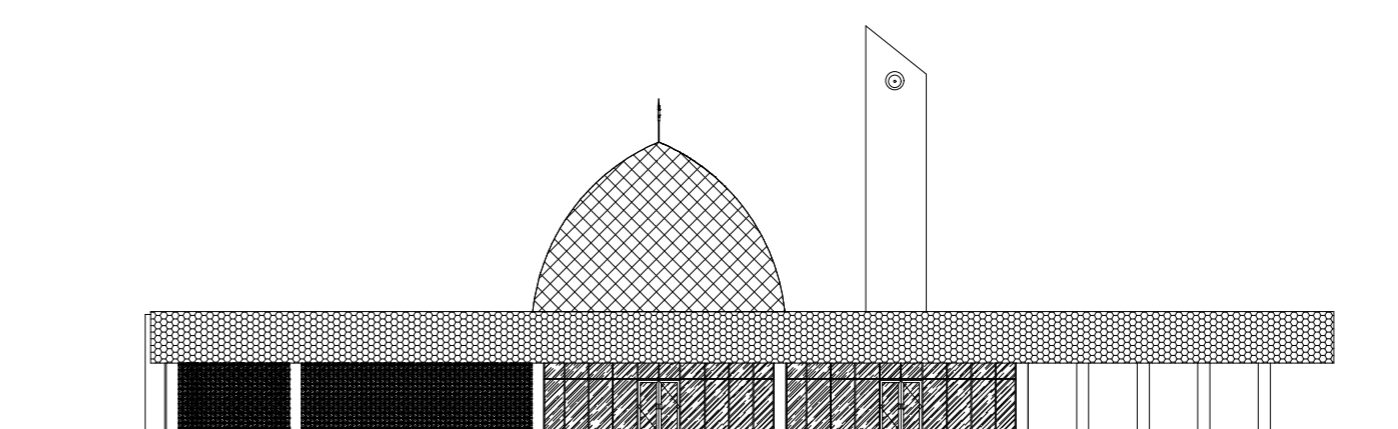

TAMPAK SELATAN MASJID  
SKALA 1 : 300

MATA KULIAH

TUGAS AKHIR

NAMA DOSEN

DR. IR. AR. DEDI HANTONO, S.T.,M.T., IAI  
FINTA LISSIMA, S.T.,M.T

JUDUL TUGAS

KANTOR PUSAT PENGELOLA KAWASAN  
INDUSTRI DENGAN KONSEP ARSITEKTUR  
PERILAKU DI KARAWANG

NAMA MAHASISWA

SATRIO AJI NUGROHO PRASETYO

NAMA GAMBAR

TAMPAK BANGUNAN MASJID


SKALA 1 : 300

TANGGAL 07-07-2023


NO. GAMBAR AR 22




CATATAN

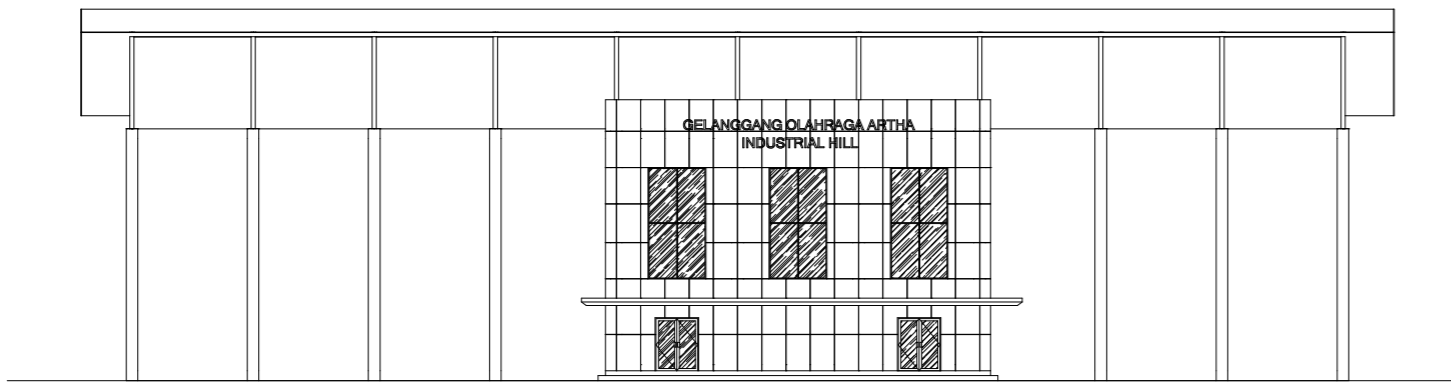


TAMPAK TIMUR GOR  
SKALA 1 : 300

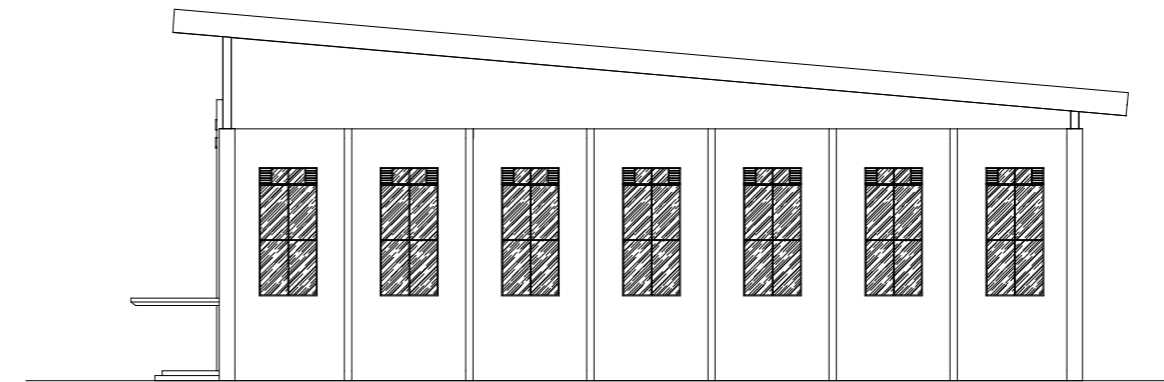

TAMPAK UTARA GOR  
SKALA 1 : 300

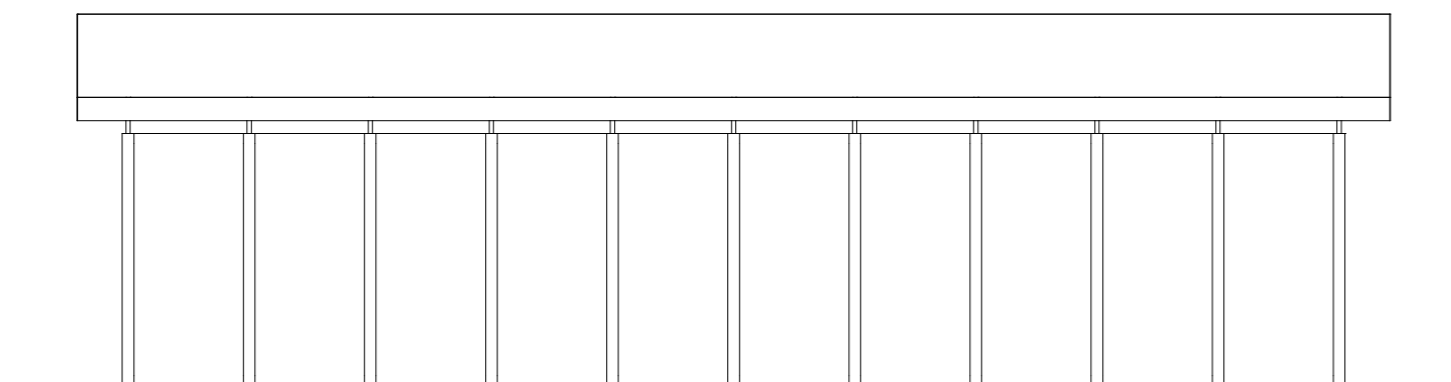

TAMPAK BARAT GOR  
SKALA 1 : 300

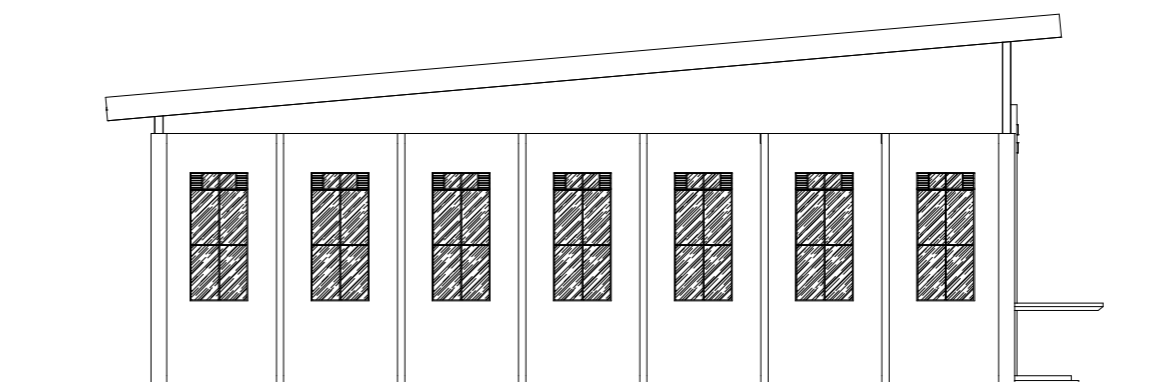

TAMPAK SELATAN GOR  
SKALA 1 : 300

MATA KULIAH

TUGAS AKHIR

NAMA DOSEN

DR. IR. AR. DEDI HANTONO, S.T.,M.T., IAI  
FINTA LISSIMIA, S.T.,M.T

JUDUL TUGAS

KANTOR PUSAT PENGELOLA KAWASAN  
INDUSTRI DENGAN KONSEP ARSITEKTUR  
PERILAKU DI KARAWANG

NAMA MAHASISWA

SATRIO AJI NUGROHO PRASETYO

NAMA GAMBAR

TAMPAK BANGUNAN GOR


SKALA 1 : 300

TANGGAL 07-07-2023


NO. GAMBAR AR 23




CATATAN

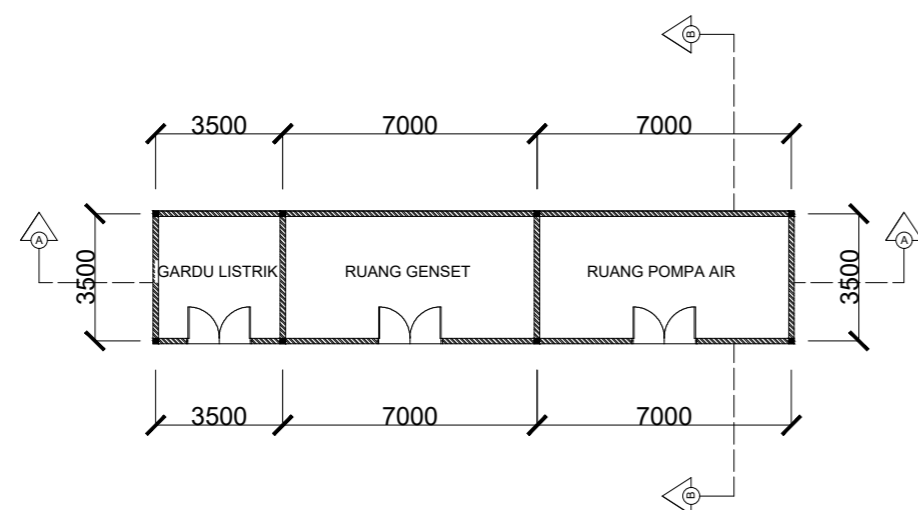


DENAH UTILITAS  
SKALA 1 : 200

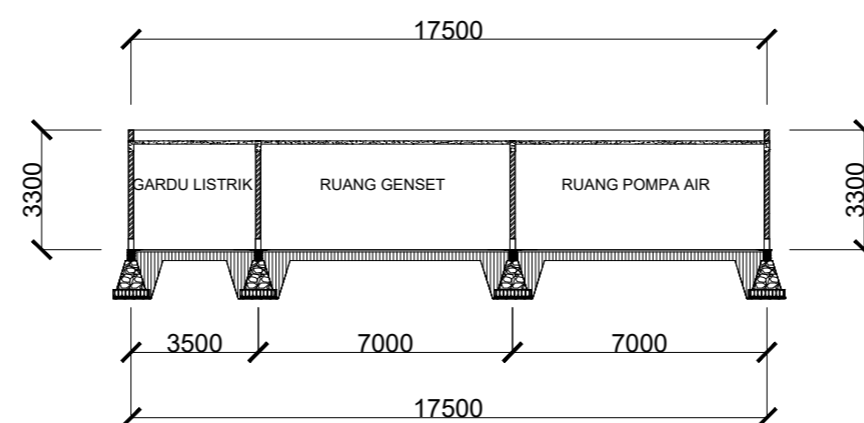

POTONGAN A-A UTILITAS  
SKALA 1 : 200

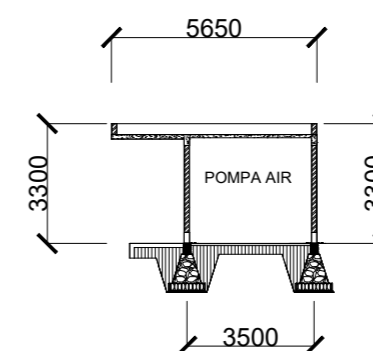


POTONGAN B-B UTILITAS  
SKALA 1 : 200

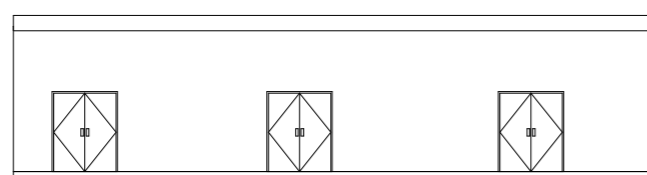


TAMPAK UTARA BANGUNAN  
SKALA 1 : 200



TAMPAK SELATAN BANGUNAN  
SKALA 1 : 200

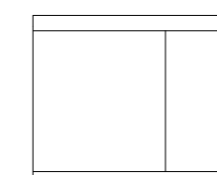

TAMPAK TIMUR BANGUNAN  
SKALA 1 : 200

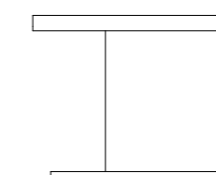

TAMPAK BARAT BANGUNAN  
SKALA 1 : 200

MATA KULIAH

TUGAS AKHIR

NAMA DOSEN

DR. IR. AR. DEDI HANTONO, S.T.,M.T., IAI  
FINTA LISSIMIA, S.T.,M.T

JUDUL TUGAS

KANTOR PUSAT PENGELOLA KAWASAN  
INDUSTRI DENGAN KONSEP ARSITEKTUR  
PERILAKU DI KARAWANG

NAMA MAHASISWA

SATRIO AJI NUGROHO PRASETYO

NAMA GAMBAR

BANGUNAN UTILITAS

SKALA 1 : 200

TANGGAL 07-07-2023

NO. GAMBAR AR 24





CATATAN

MATA KULIAH

TUGAS AKHIR

NAMA DOSEN

DR. IR. AR. DEDI HANTONO, S.T.,M.T., IAI  
FINTA LISSIMIA, S.T.,M.T

JUDUL TUGAS

KANTOR PUSAT PENGELOLA KAWASAN  
INDUSTRI DENGAN KONSEP ARSITEKTUR  
PERILAKU DI KARAWANG

NAMA MAHASISWA

SATRIO AJI NUGROHO PRASETYO


NAMA GAMBAR

DETAIL ARSITEKTURAL

SKALA 1 : 100

TANGGAL 07-07-2023


NO. GAMBAR AR 25

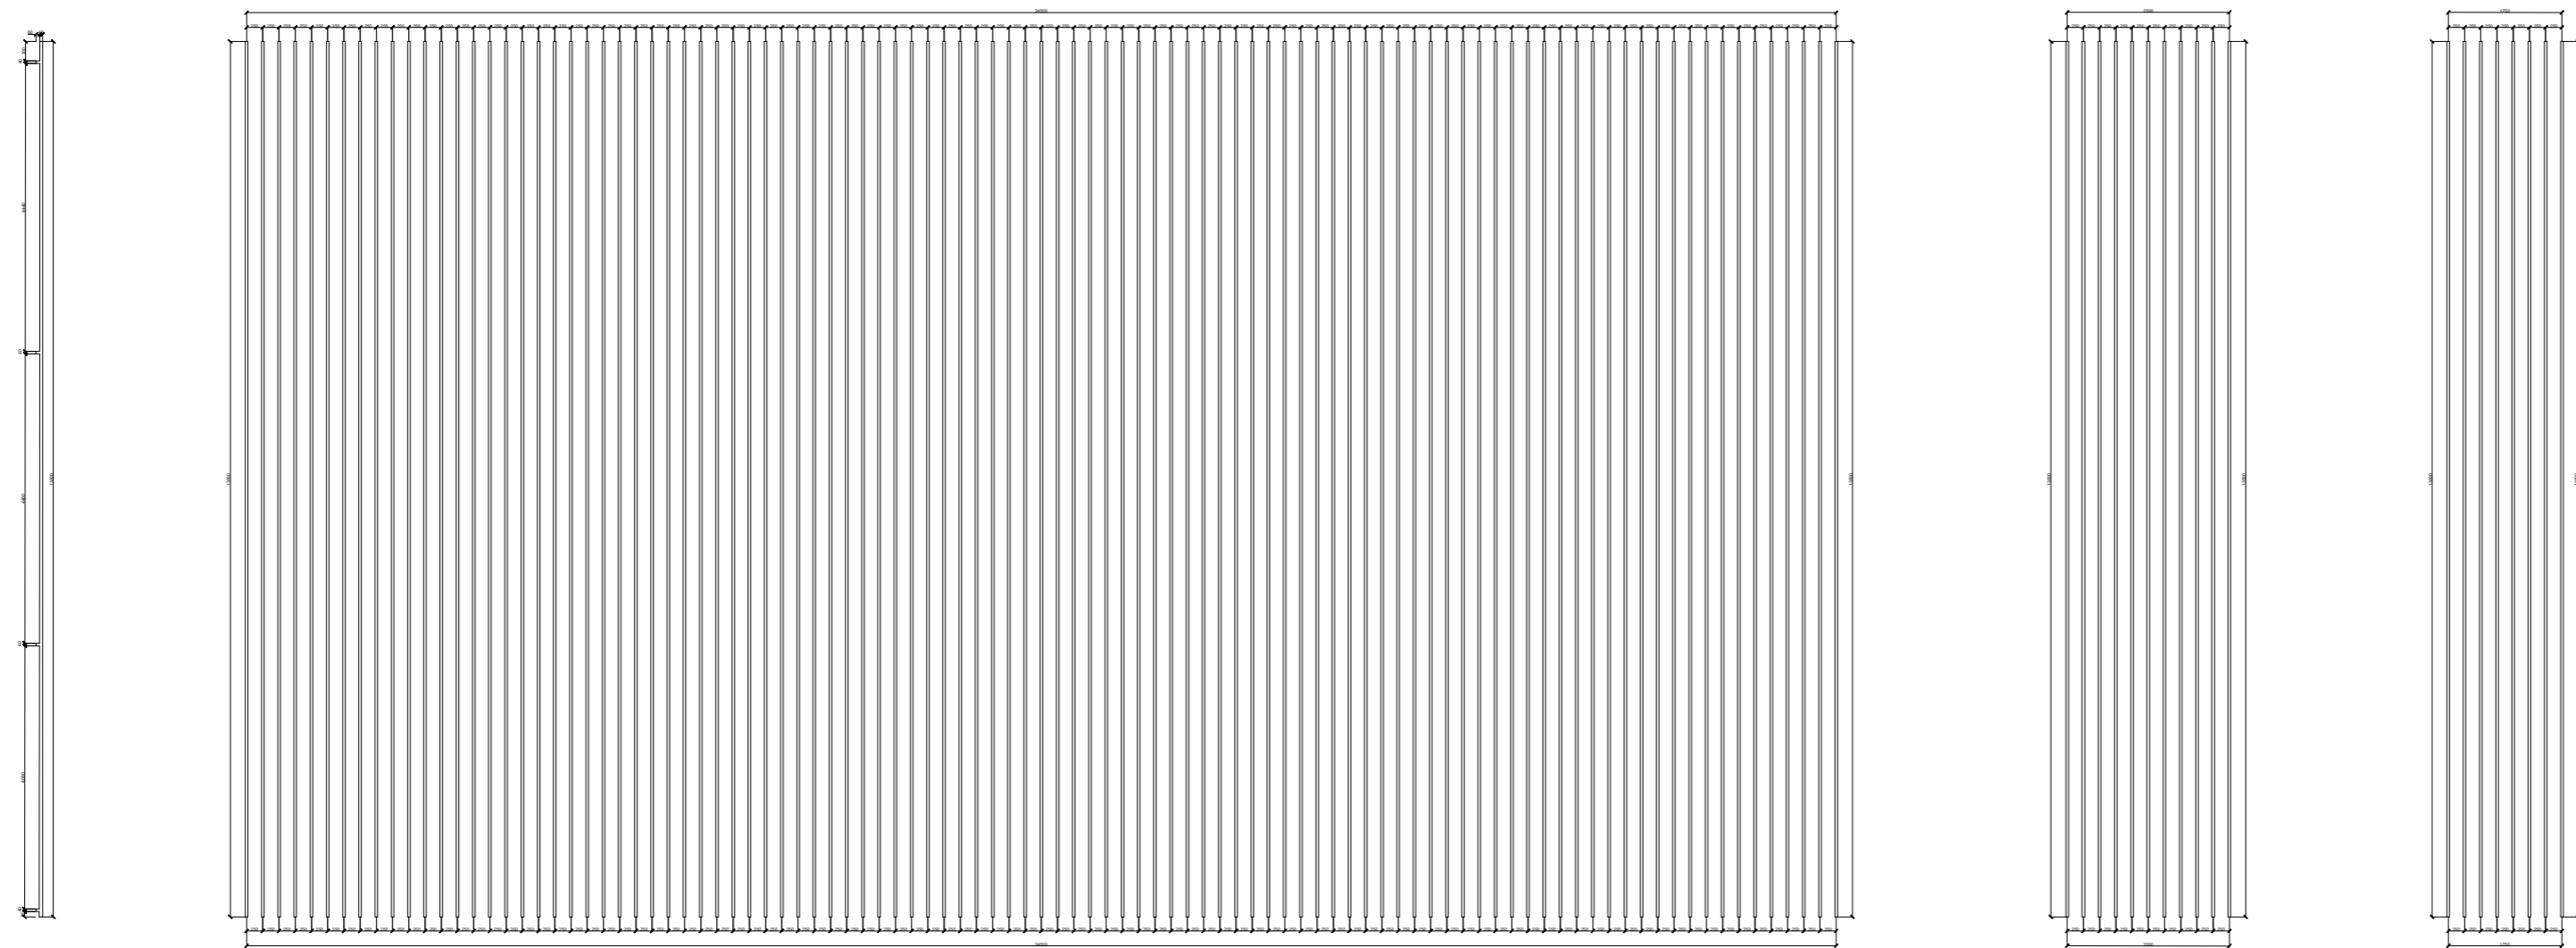

DETAIL ARSITEKTURAL KISI-KISI HOLLOW  
SKALA 1 : 100



CATATAN

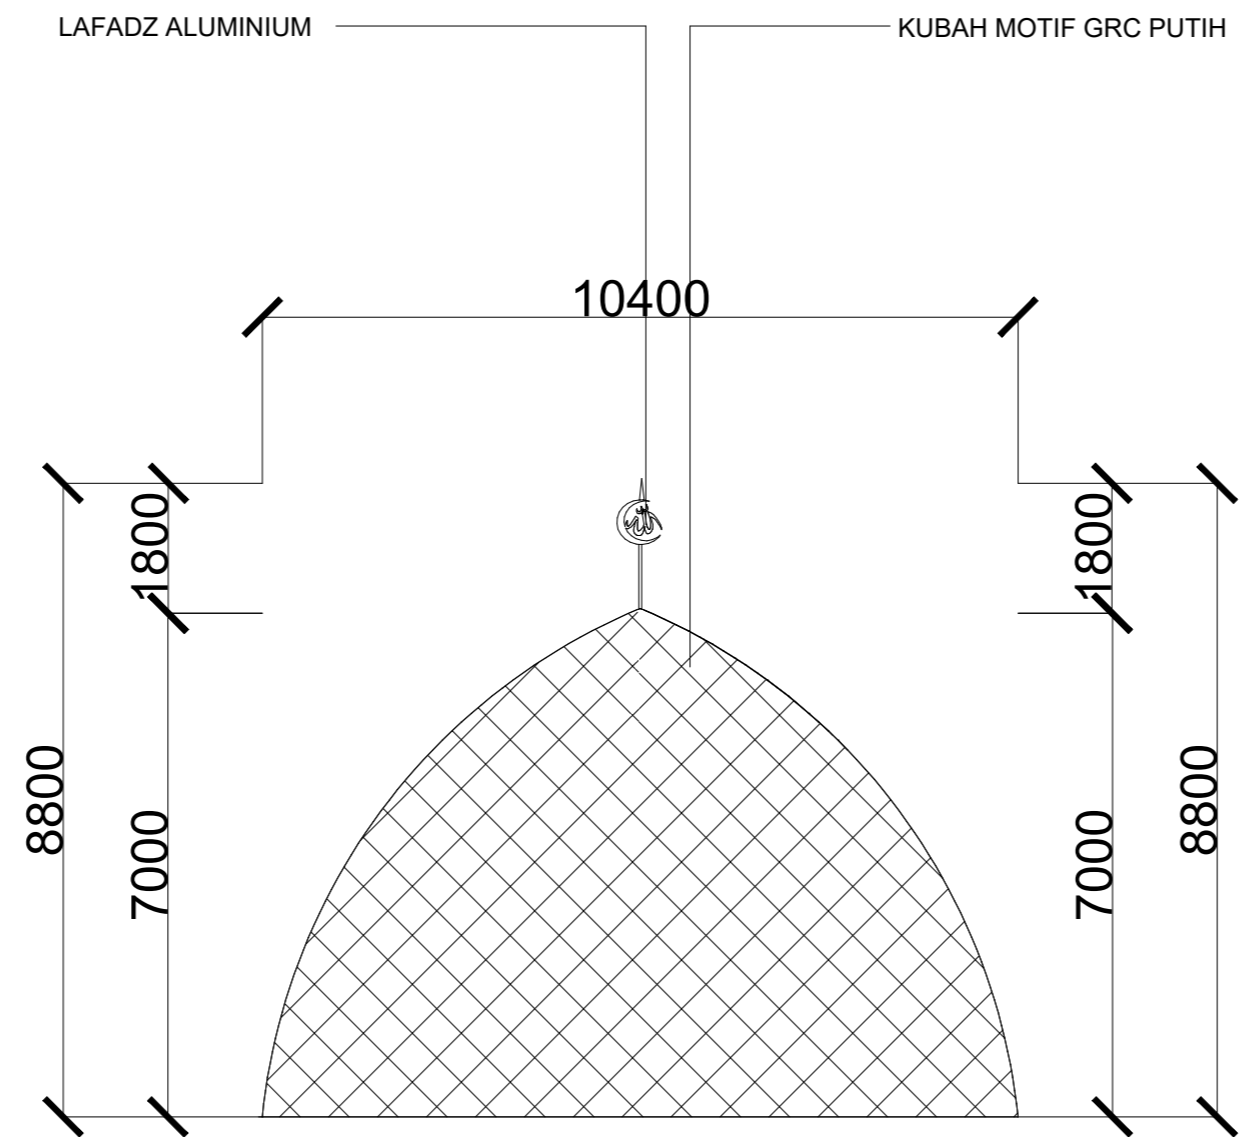

DETAIL ARSITEKTURAL KUBAH MASJID  
SKALA 1 : 100

MATA KULIAH

TUGAS AKHIR

NAMA DOSEN

DR. IR. AR. DEDI HANTONO, S.T.,M.T., IAI  
FINTA LISSIMIA, S.T.,M.T

JUDUL TUGAS

KANTOR PUSAT PENGELOLA KAWASAN  
INDUSTRI DENGAN KONSEP ARSITEKTUR  
PERILAKU DI KARAWANG

NAMA MAHASISWA

SATRIO AJI NUGROHO PRASETYO

NAMA GAMBAR

DETAIL ARSITEKTURAL

SKALA 1 : 100

TANGGAL 07-07-2023

NO. GAMBAR AR 26



CATATAN

MATA KULIAH

TUGAS AKHIR

NAMA DOSEN

DR. IR. AR. DEDI HANTONO, S.T.,M.T., IAI  
FINTA LISSIMIA, S.T.,M.T

JUDUL TUGAS

KANTOR PUSAT PENGELOLA KAWASAN  
INDUSTRI DENGAN KONSEP ARSITEKTUR  
PERILAKU DI KARAWANG

NAMA MAHASISWA

SATRIO AJI NUGROHO PRASETYO


NAMA GAMBAR

DETAIL STRUKTUR

SKALA 1 : 20

TANGGAL 07-07-2023

NO. GAMBAR AR 27

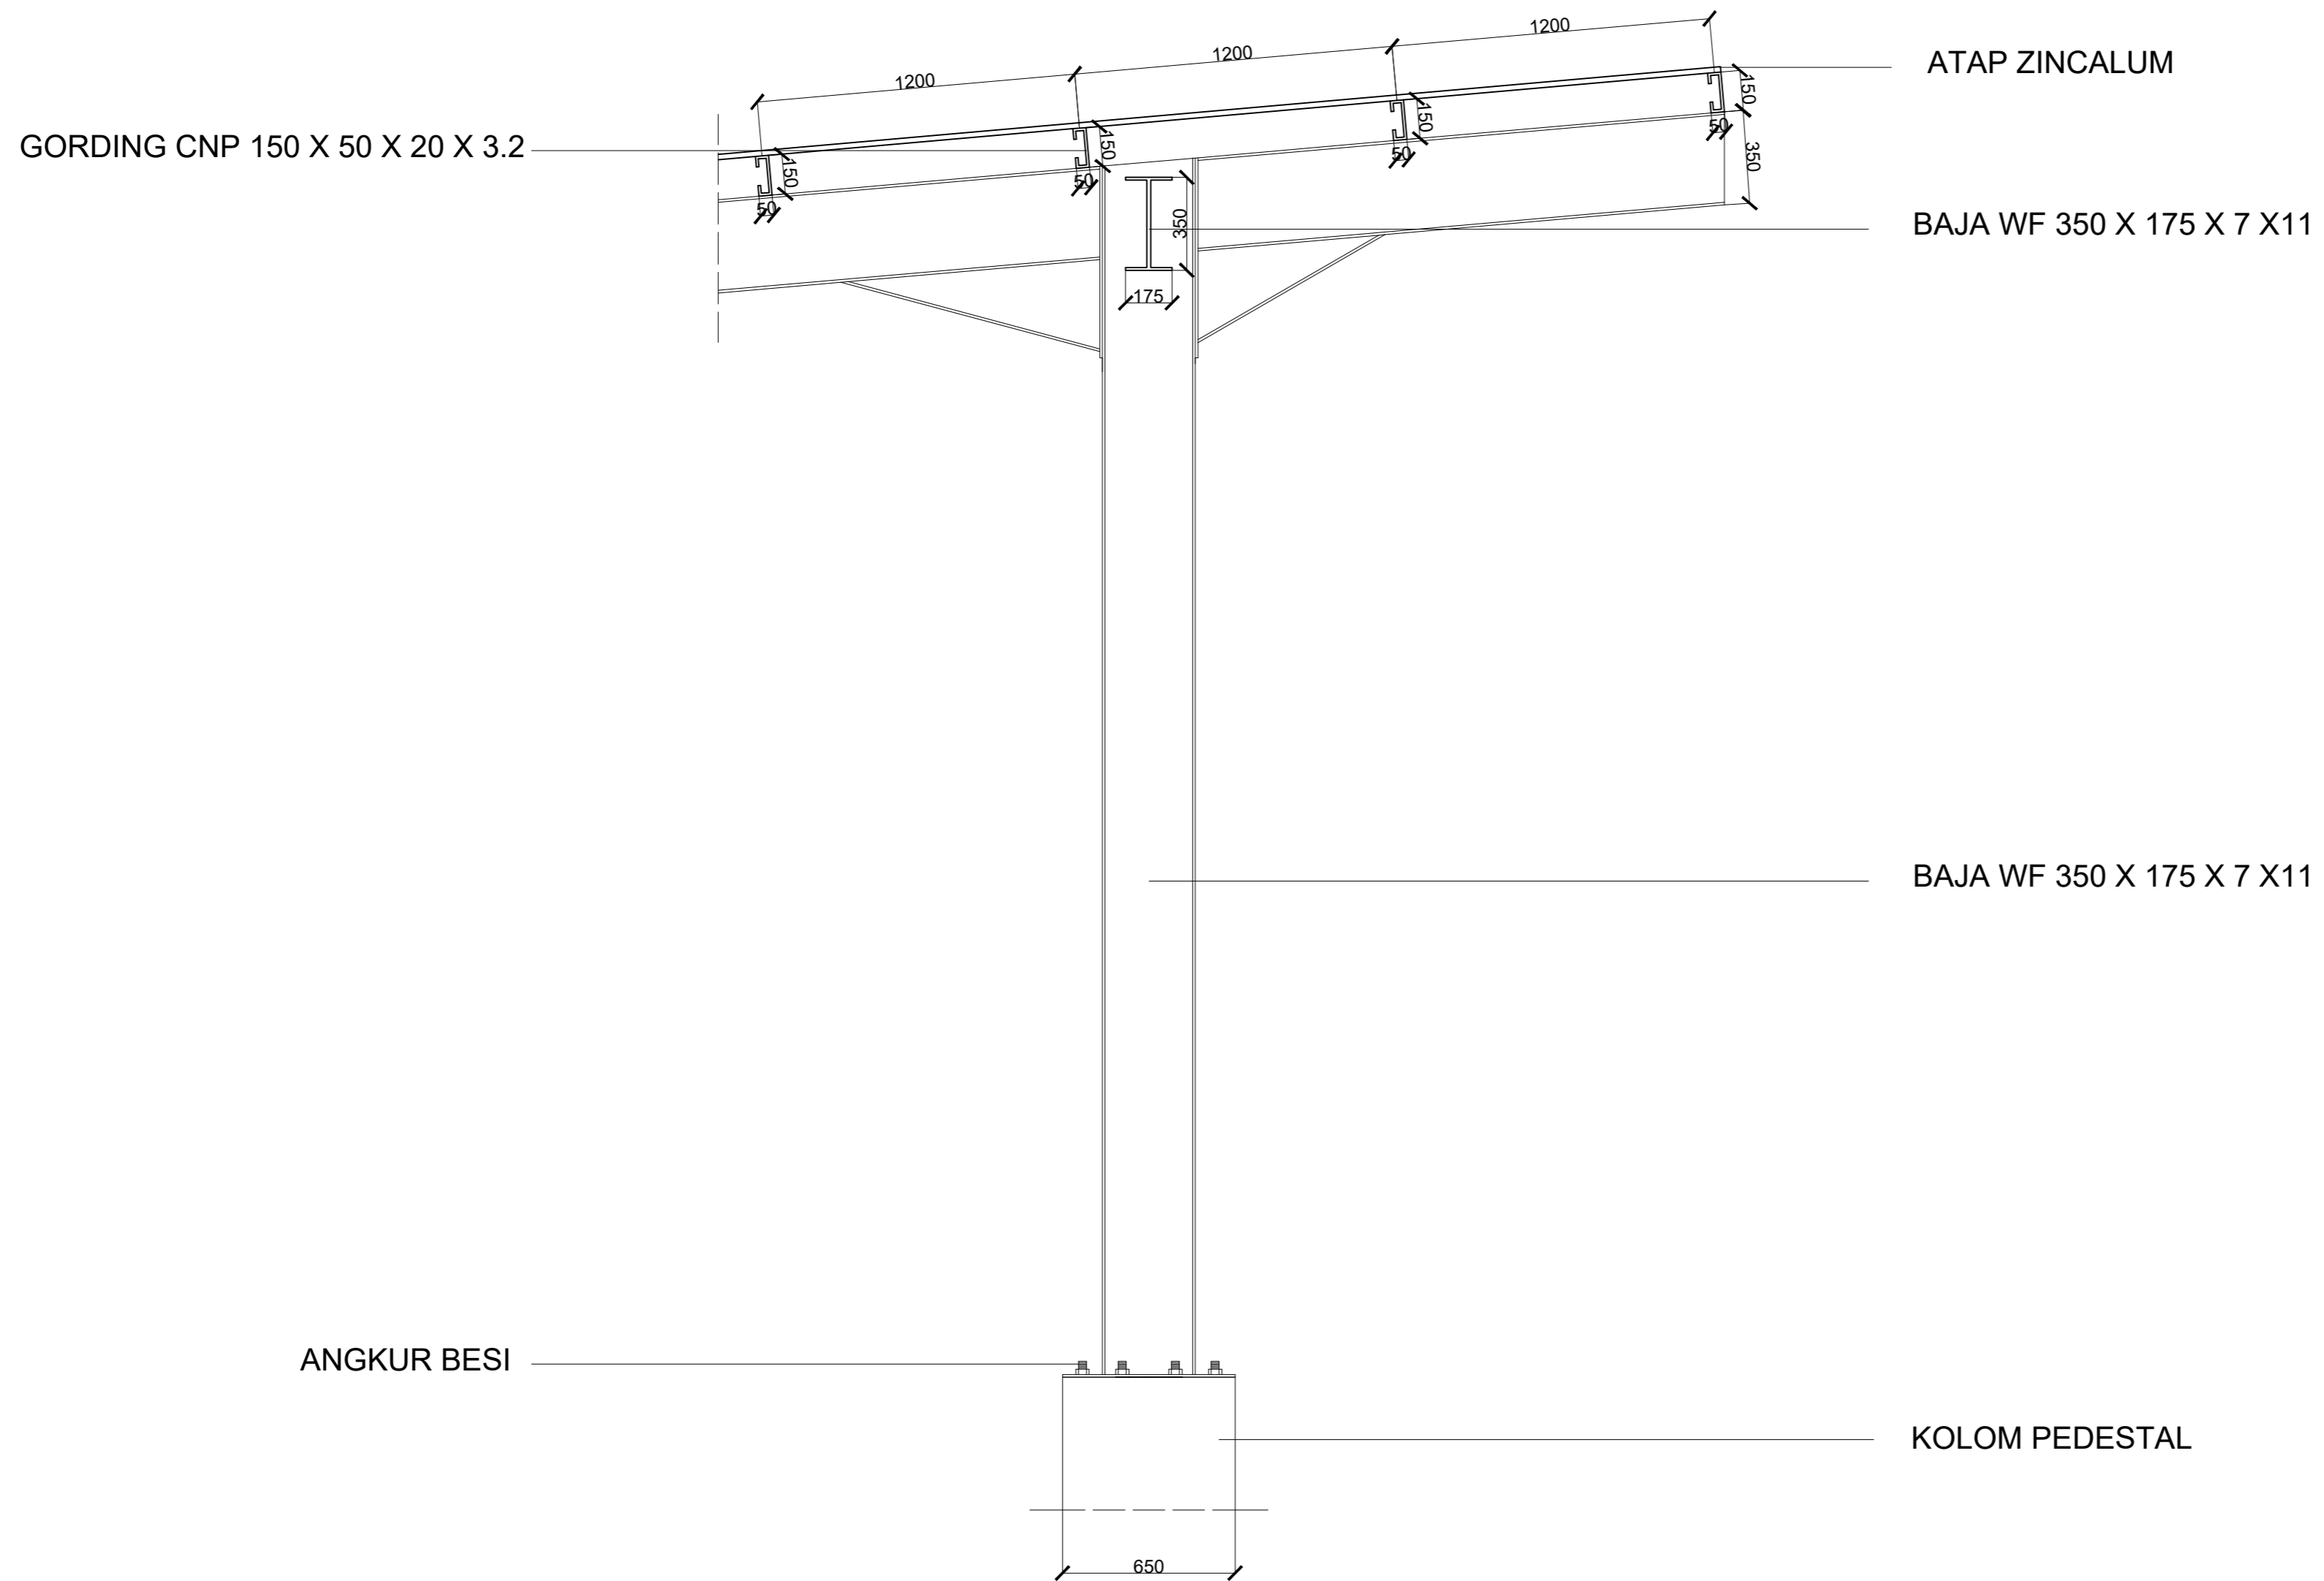

DETAIL STRUKTUR BAJA WF  
SKALA 1 : 20