

PROGRAM
STUDI
ARSITEKTUR
FAKULTAS
TEKNIK
UNIVERSITAS
MUHAMMADIYAH
JAKARTA

MATA KULIAH

Tugas Akhir

JUDUL TUGAS

Preview 2 TA

DOSEN PEMBIMBING
- Yeptadian Sari , S.T, M.T
- Wafirul Aqli , S.T, M.Sc

NAMA

Arento Pandu Alifianto

NIM

2018460010

NAMA GAMBAR



SITE PLAN

KERTAS

A2

SKALA

1:800

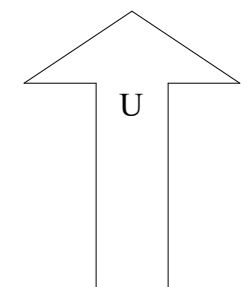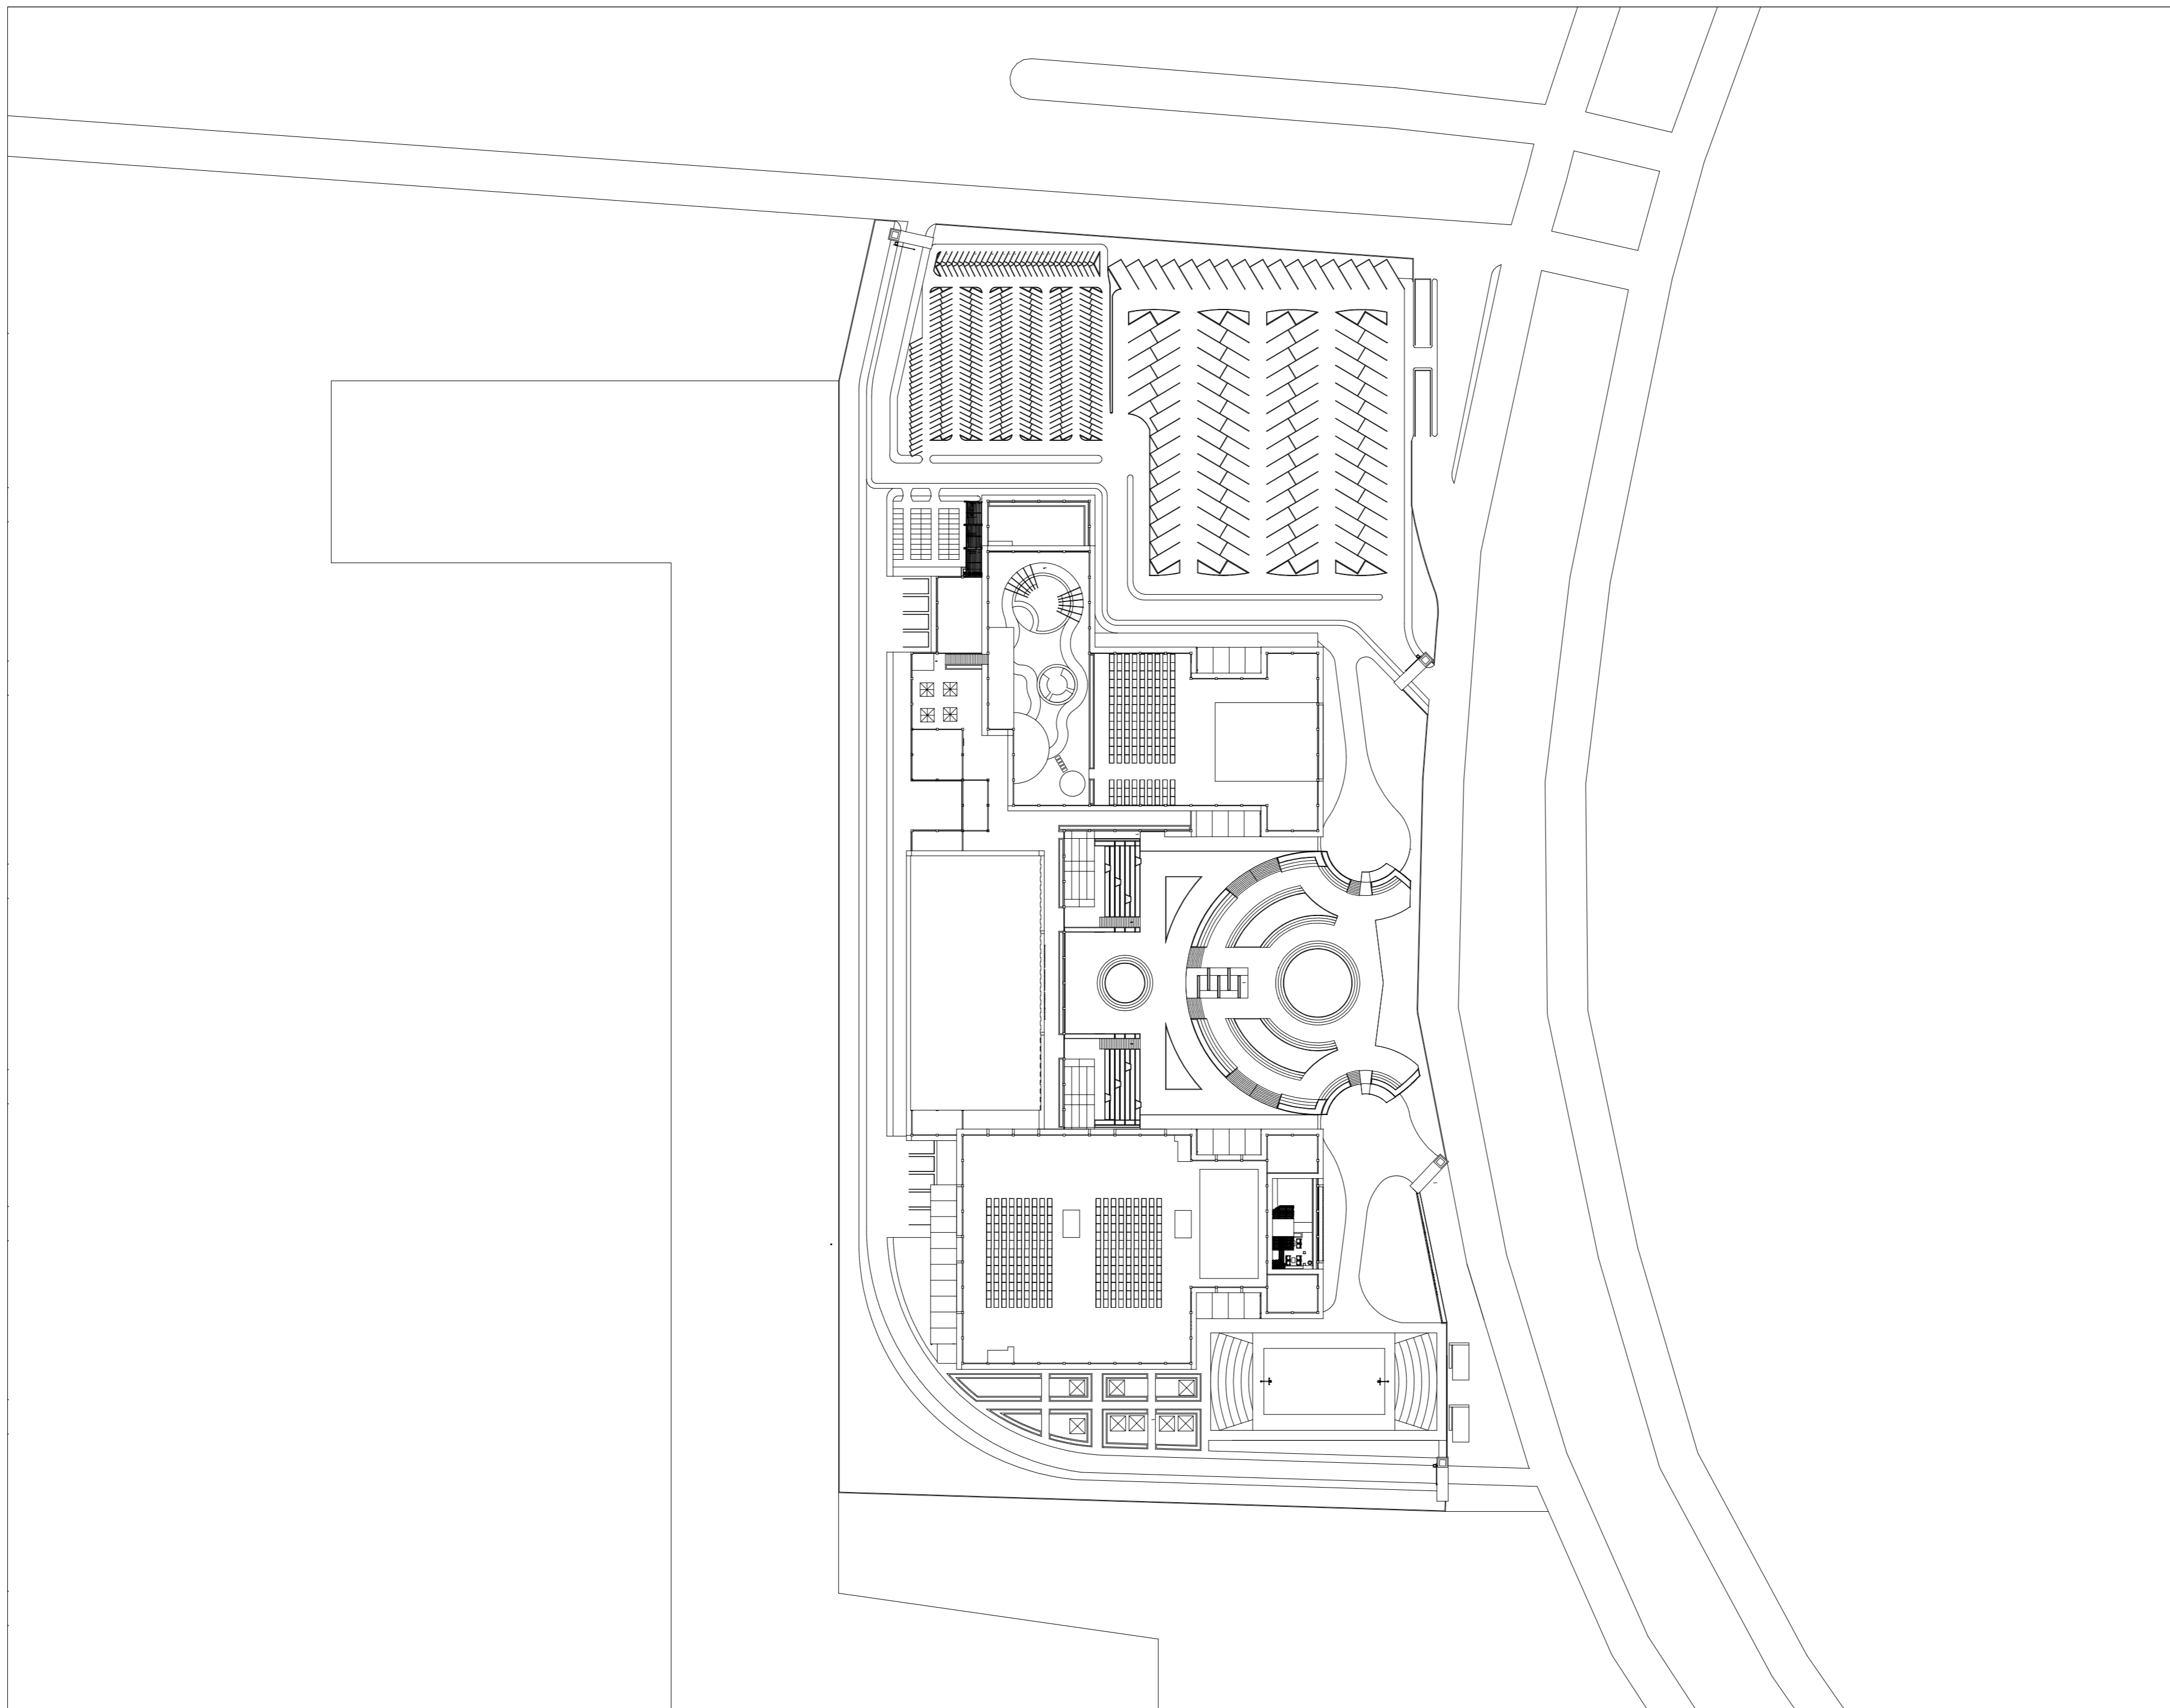

PROGRAM
STUDI
ARSITEKTUR
FAKULTAS
TEKNIK
UNIVERSITAS
MUHAMMADIYAH
JAKARTA

MATA KULIAH

Tugas Akhir

JUDUL TUGAS

Preview 2 TA

DOSEN PEMBIMBING
- Yeptadian Sari , S.T, M.T
- Wafirul Aqli , S.T, M.Sc

NAMA

Arento Pandu Alifianto


NIM

2018460010


NAMA GAMBAR

BLOCKPLAN


KERTAS	SKALA
A2	1:800

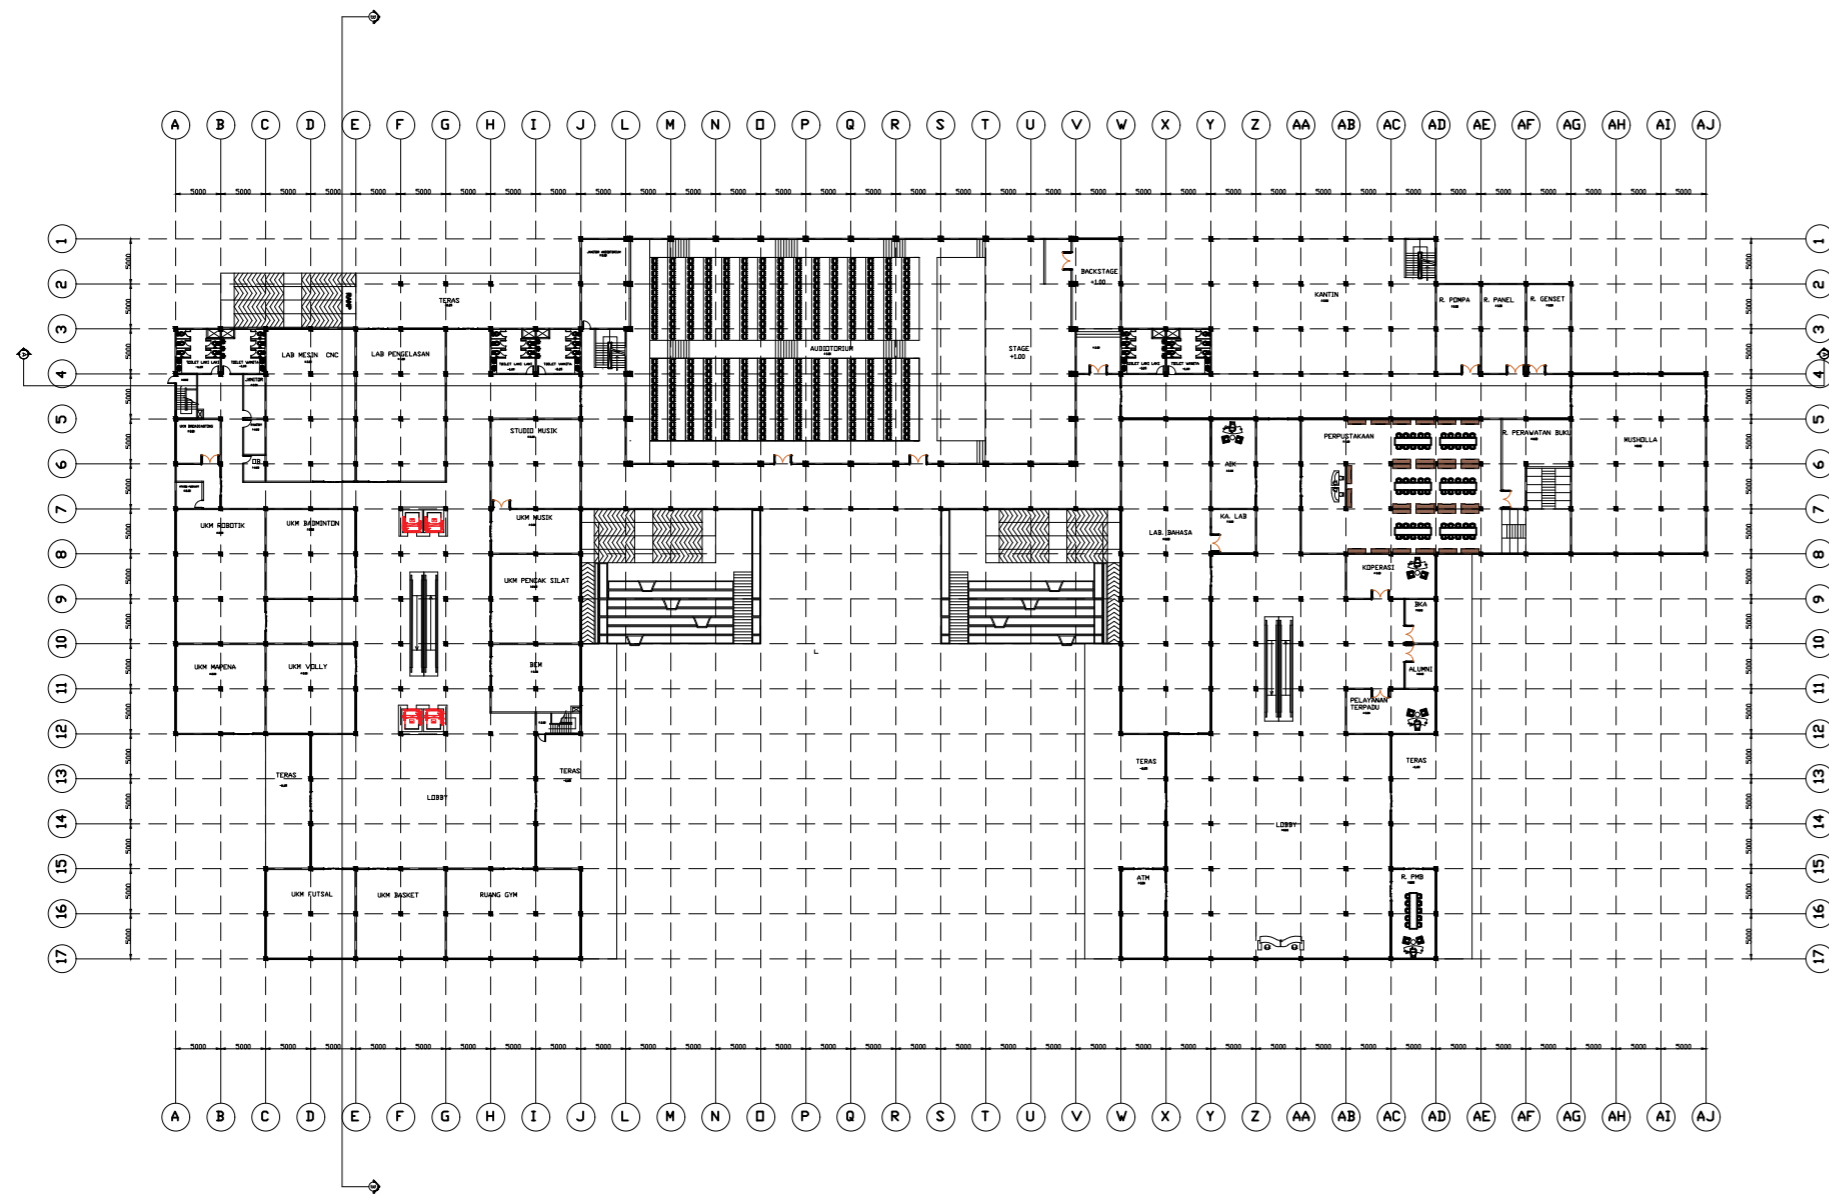

Denah Lantai 1

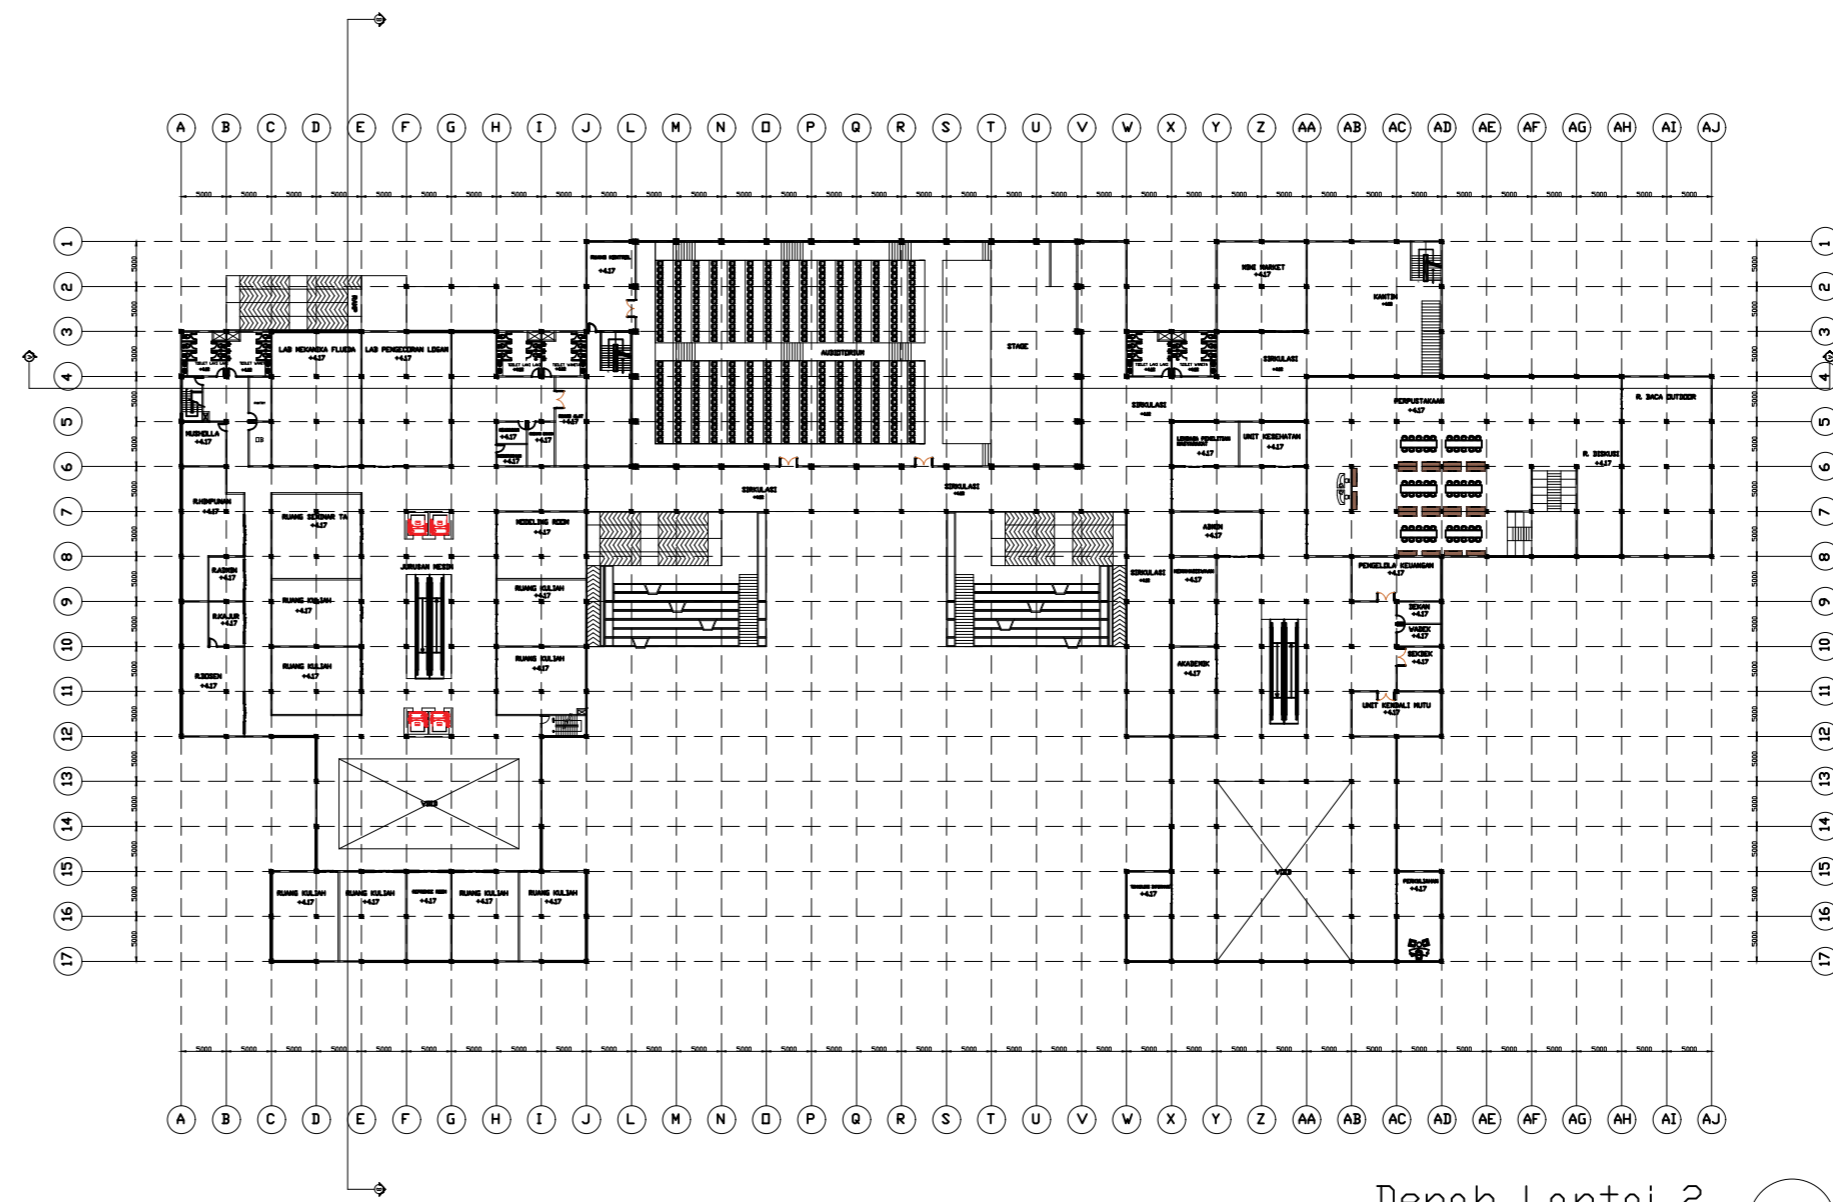

Denah Lantai 2

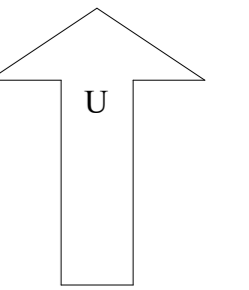

PROGRAM
STUDI
ARSITEKTUR
FAKULTAS
TEKNIK
UNIVERSITAS
MUHAMMADIYAH
JAKARTA

MATA KULIAH

Tugas Akhir

JUDUL TUGAS

Preview 2 TA

DOSEN PEMBIMBING

- Yeptadian Sari , S.T, M.T
- Wafirul Aqli , S.T, M.Sc

NAMA

Arento Pandu Alifianto

NIM

2018460010

NAMA GAMBAR


DENAH

KERTAS


A2

SKALA


1:800

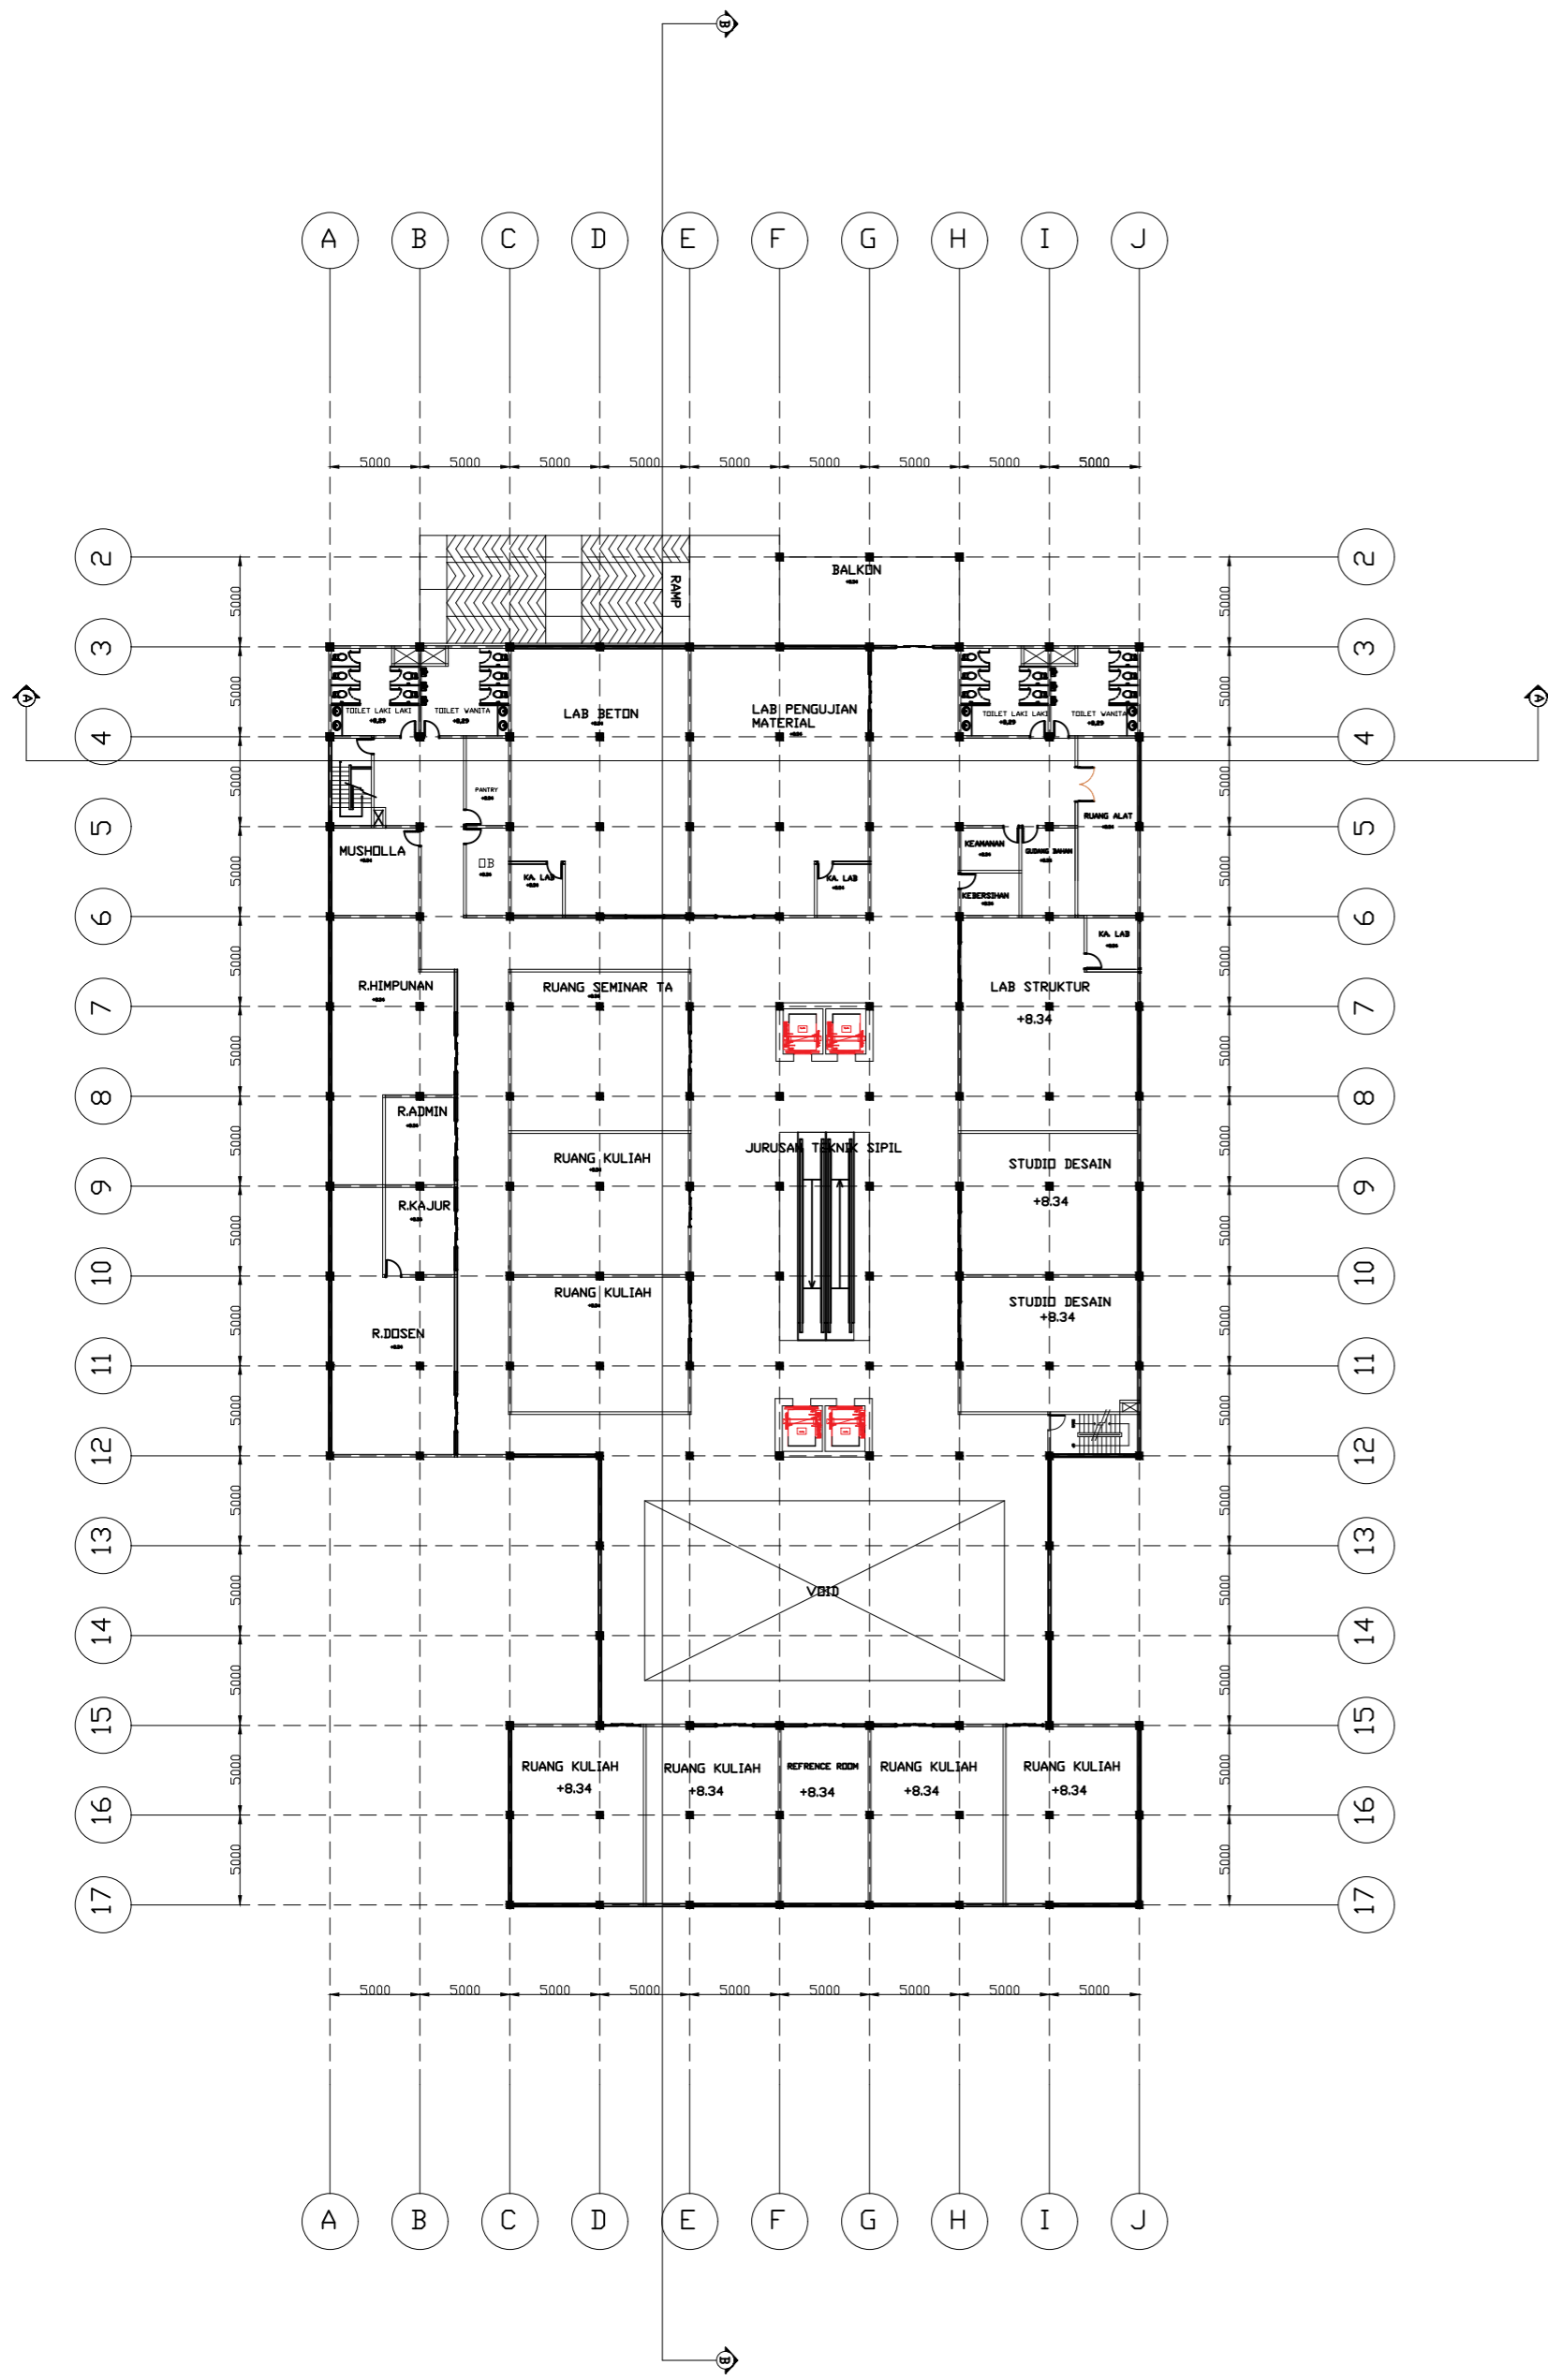


Denah Lantai 3

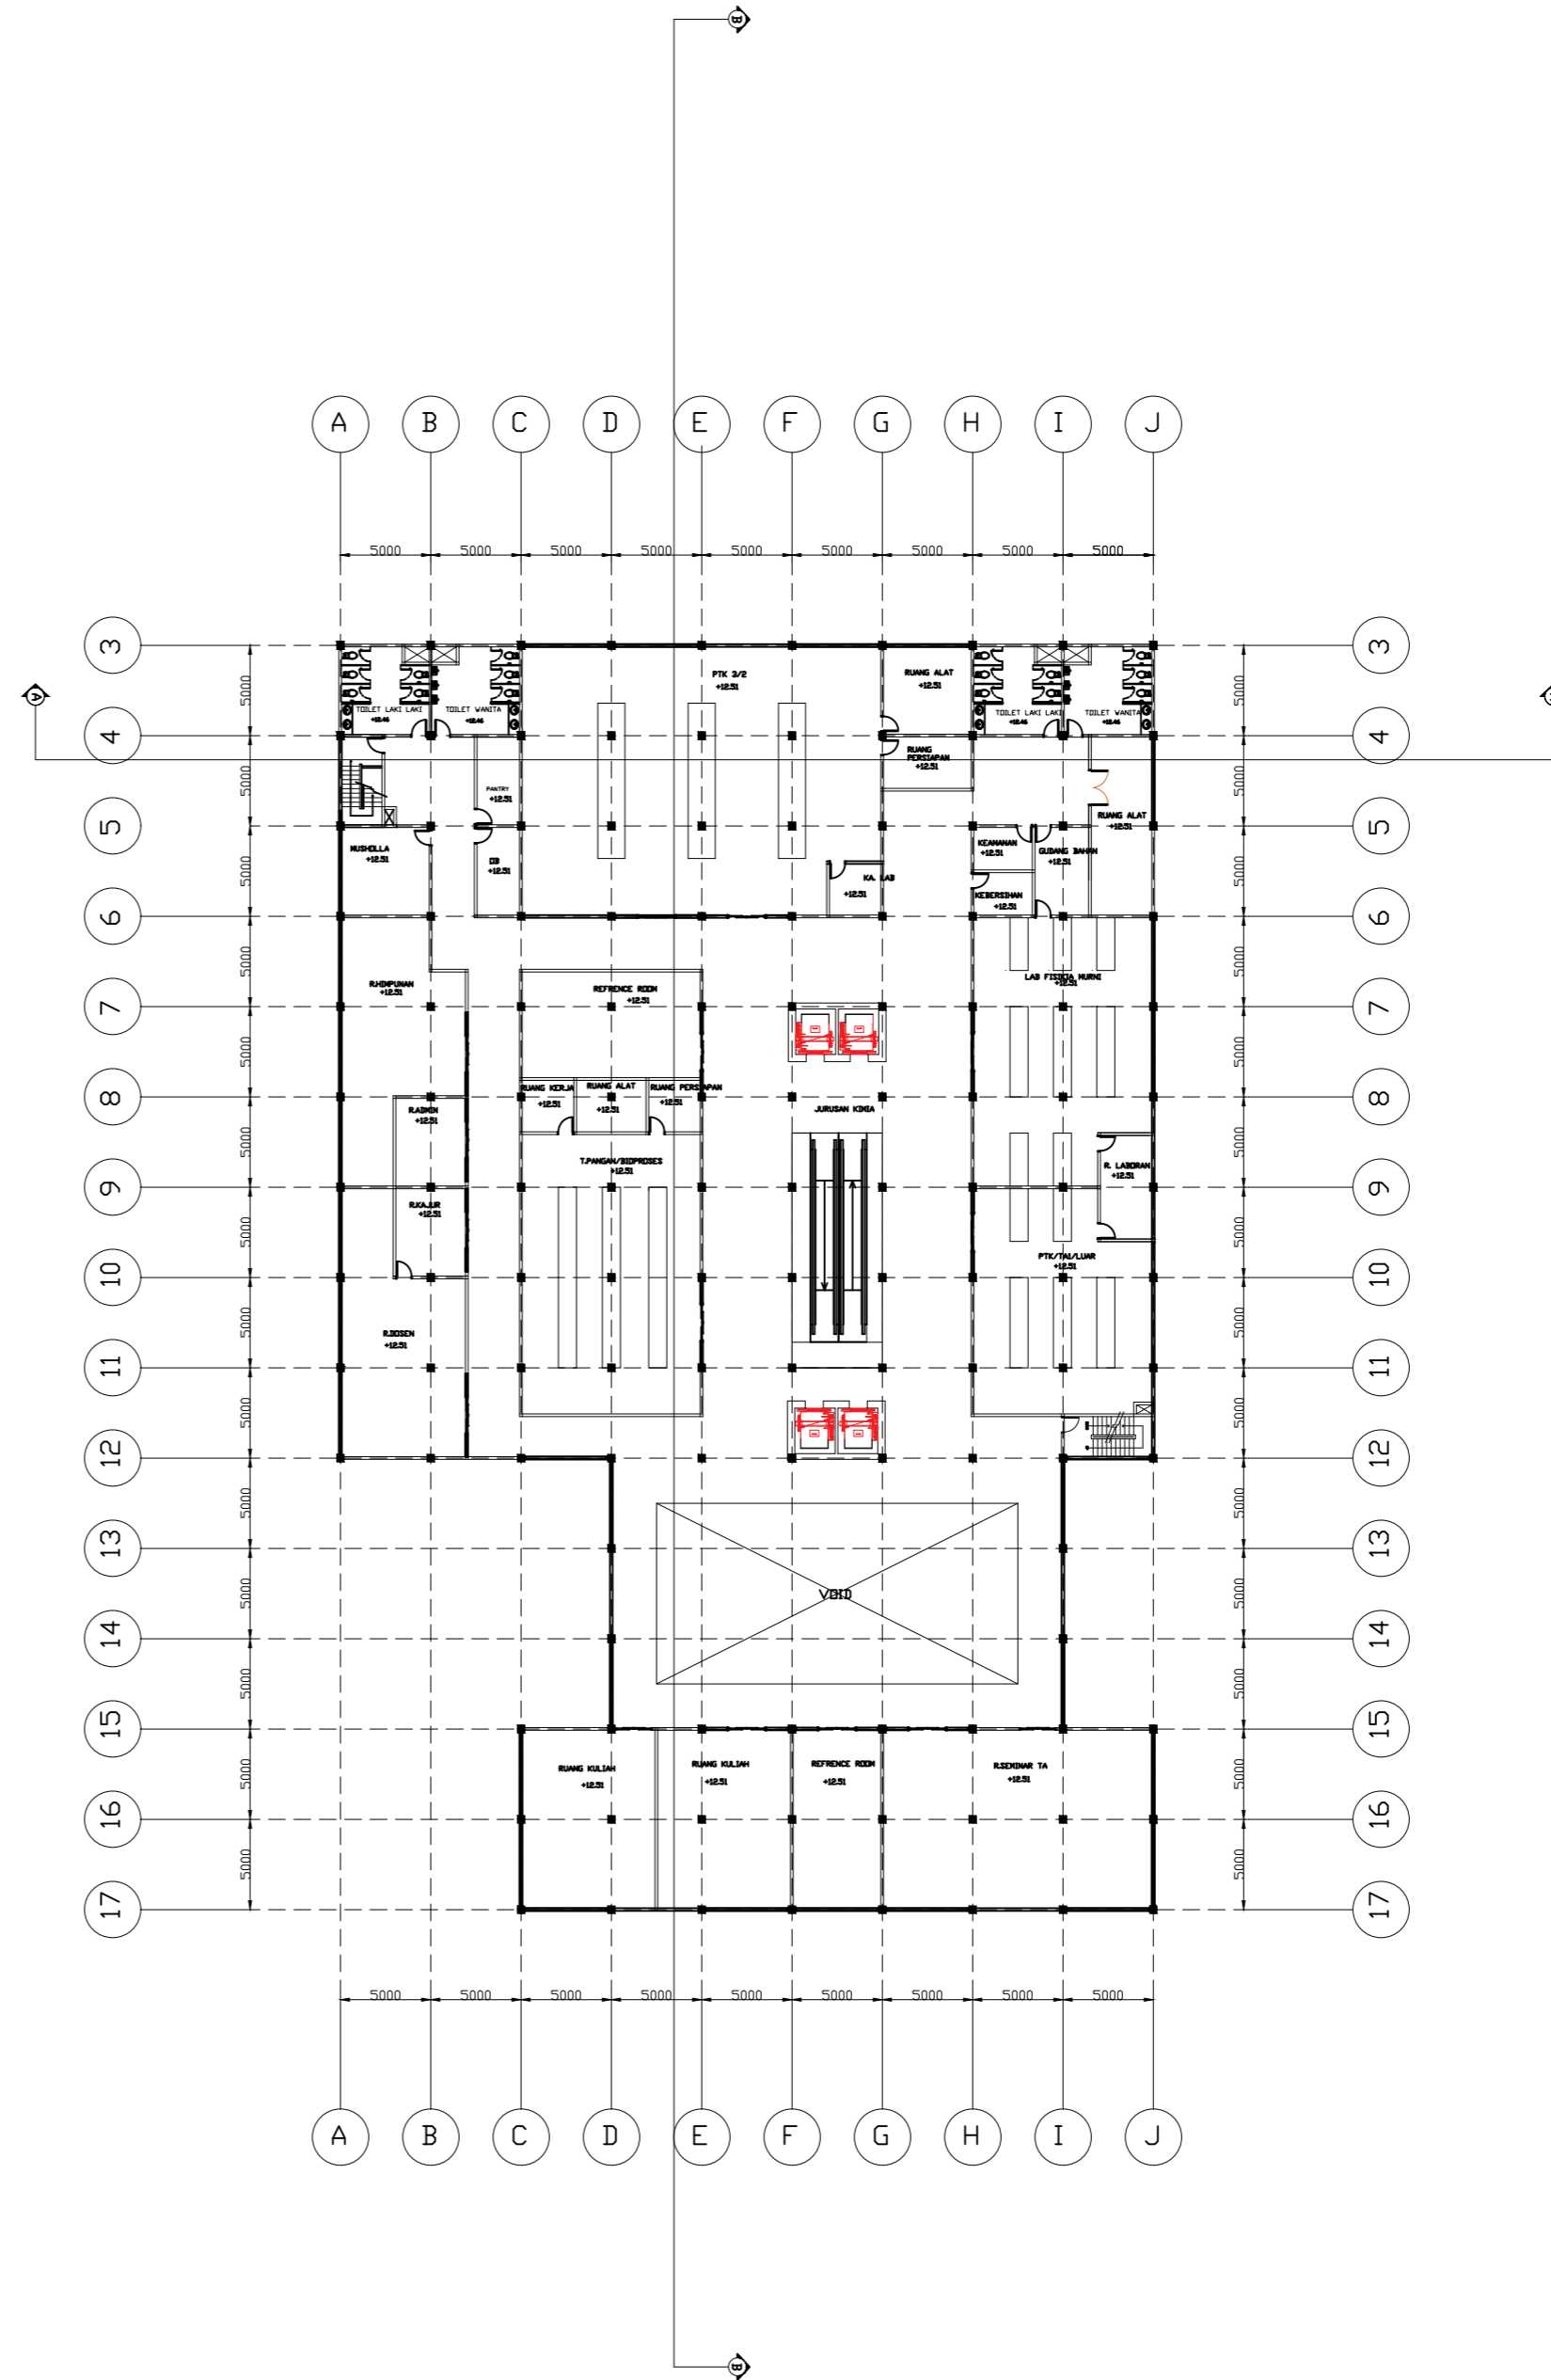

Denah Lantai 4

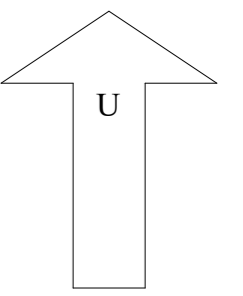

PROGRAM STUDI ARSITEKTUR FAKULTAS TEKNIK UNIVERSITAS MUHAMMADIYAH JAKARTA	
MATA KULIAH	
Tugas Akhir	
JUDUL TUGAS	
Preview 2 TA	
DOSEN PEMBIMBING	
- Yeptadian Sari , S.T, M.T - Wafirul Aqli , S.T, M.Sc	
NAMA	
Arento Pandu Alifianto	
NIM	
2018460010	
NAMA GAMBAR	
DENAH	
KERTAS	SKALA
A2	1:375

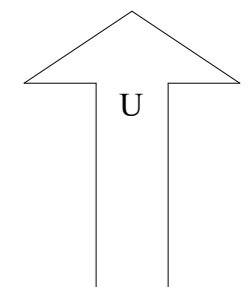

PROGRAM STUDI ARSITEKTUR FAKULTAS TEKNIK UNIVERSITAS MUHAMMADIYAH JAKARTA

MATA KULIAH

Tugas Akhir

JUDUL TUGAS

Preview 2 TA

DOSEN PEMBIMBING
- Yeptadian Sari , S.T, M.T
- Wafirul Aqli , S.T, M.Sc

NAMA

Arento Pandu Alifianto


NIM

2018460010


NAMA GAMBAR

DENAH


KERTAS	SKALA
A2	1:375

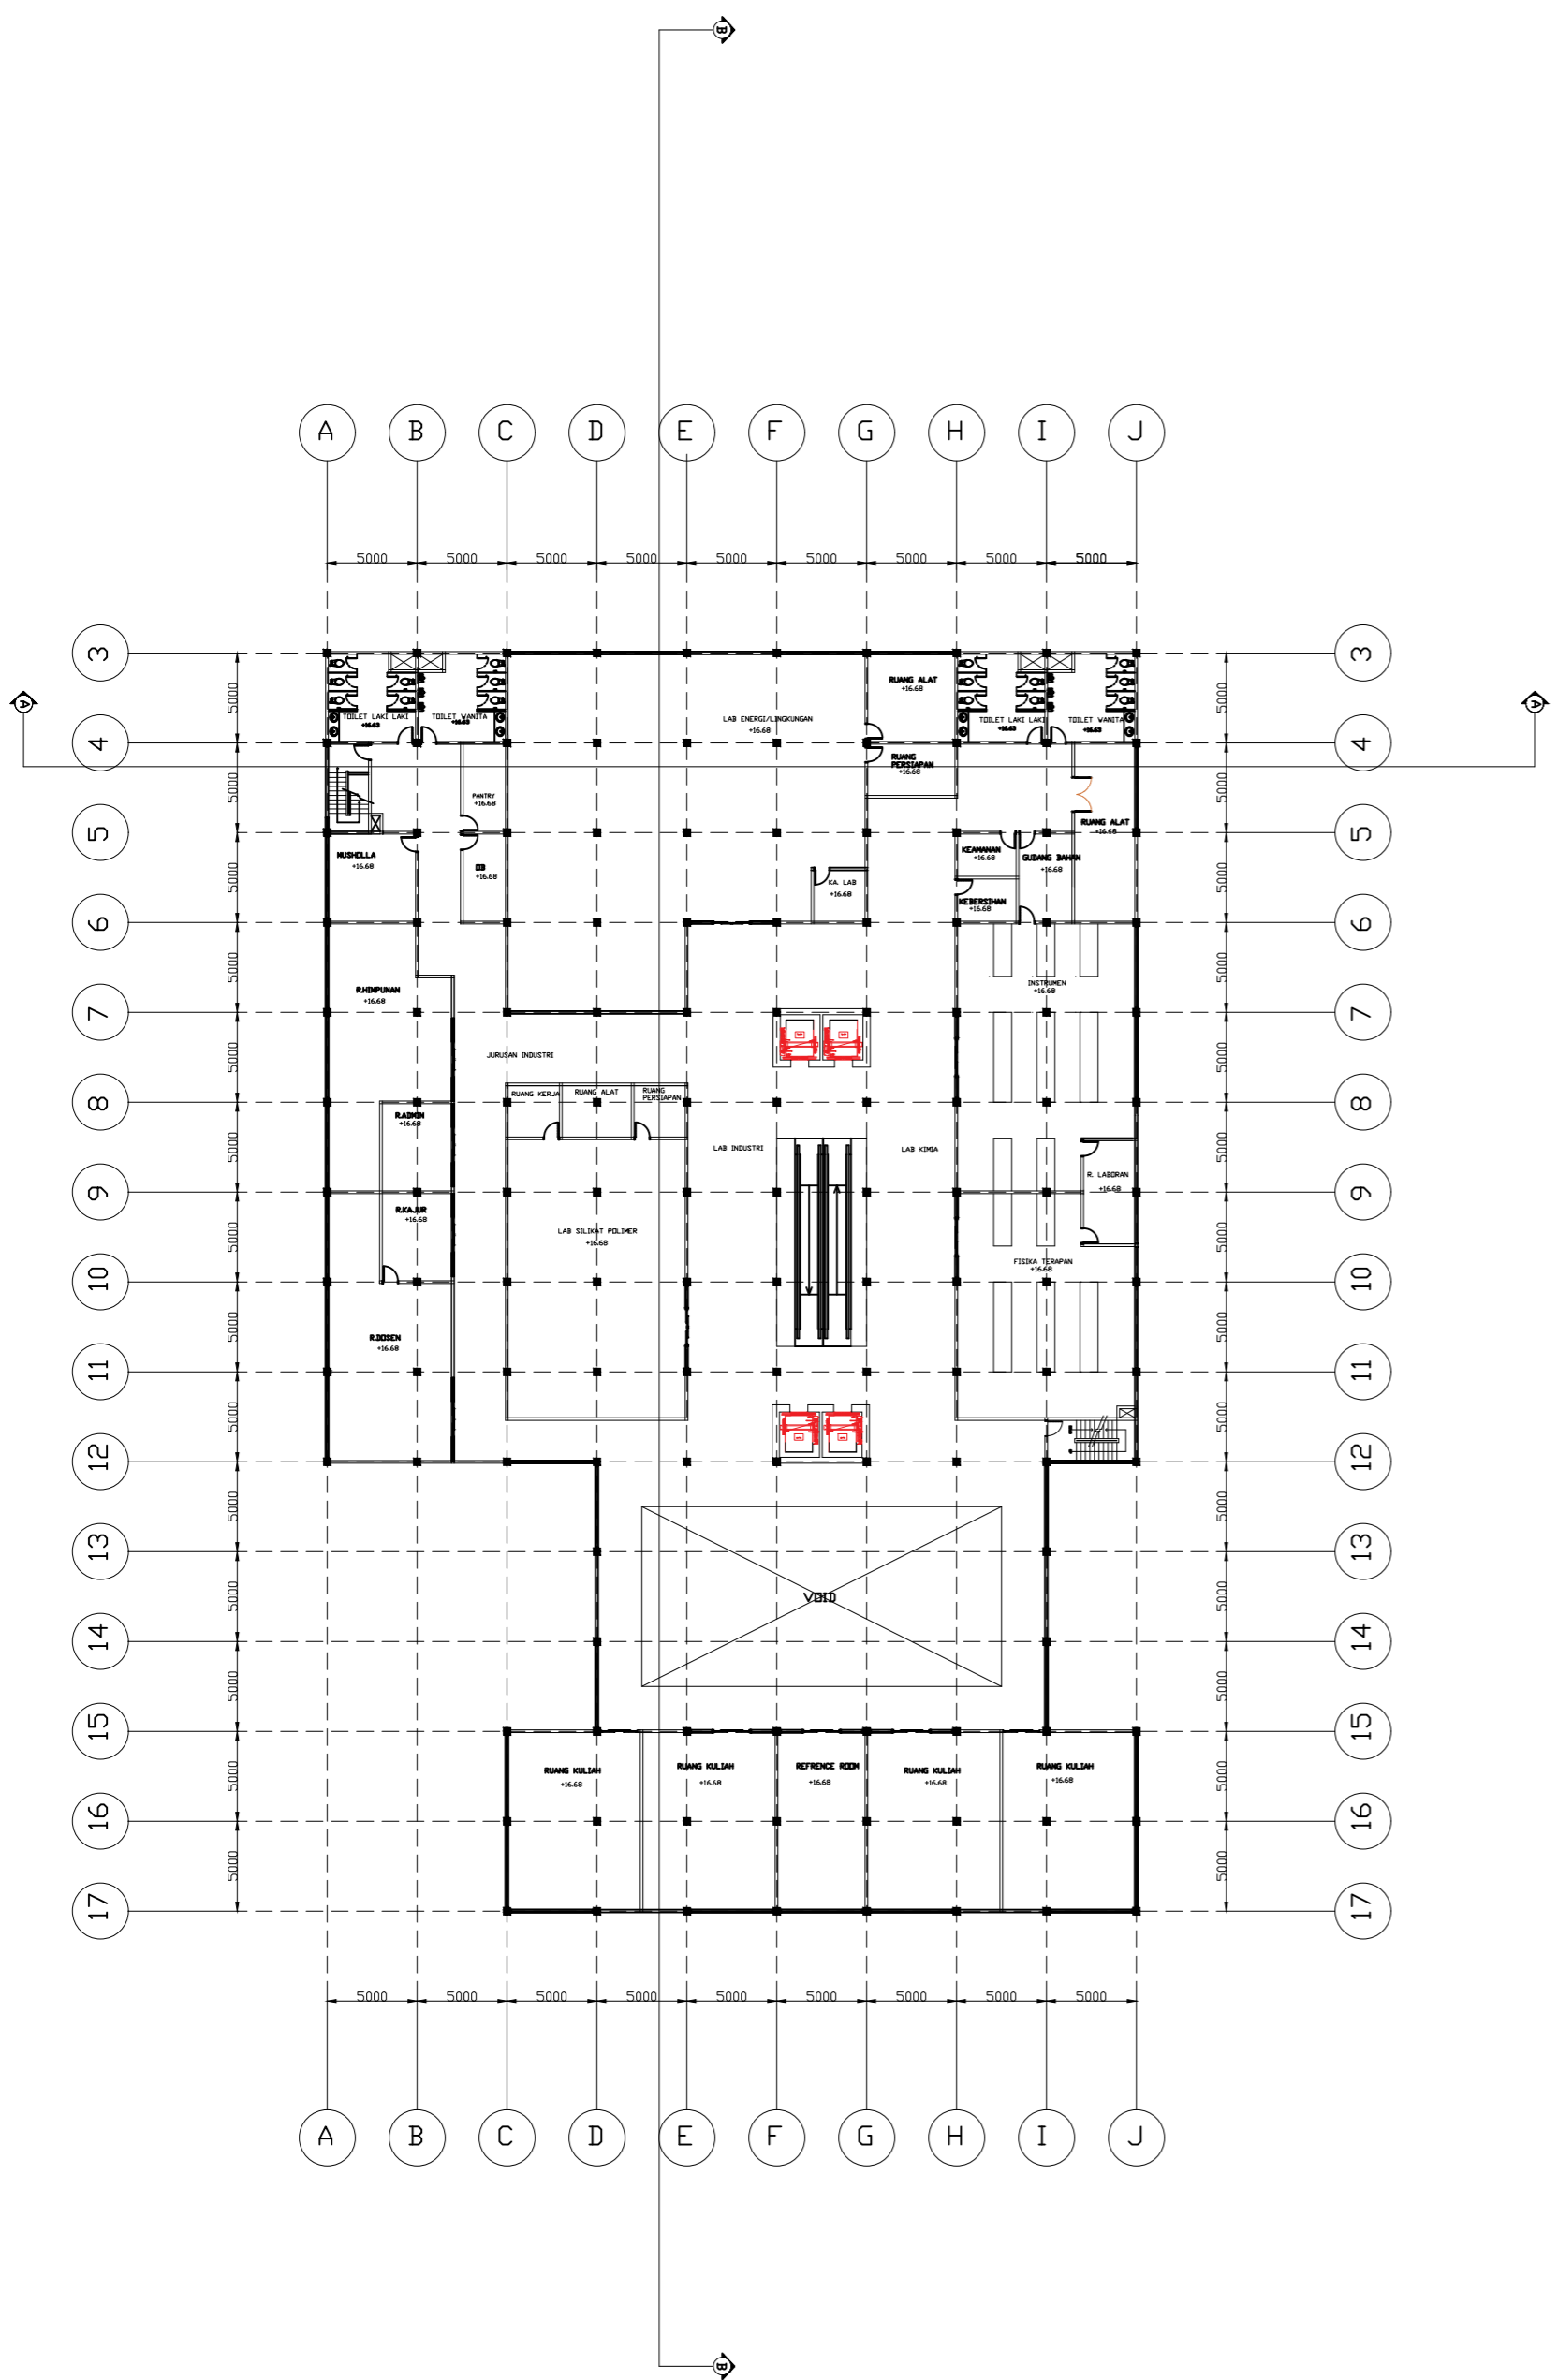

Denah Lantai 5

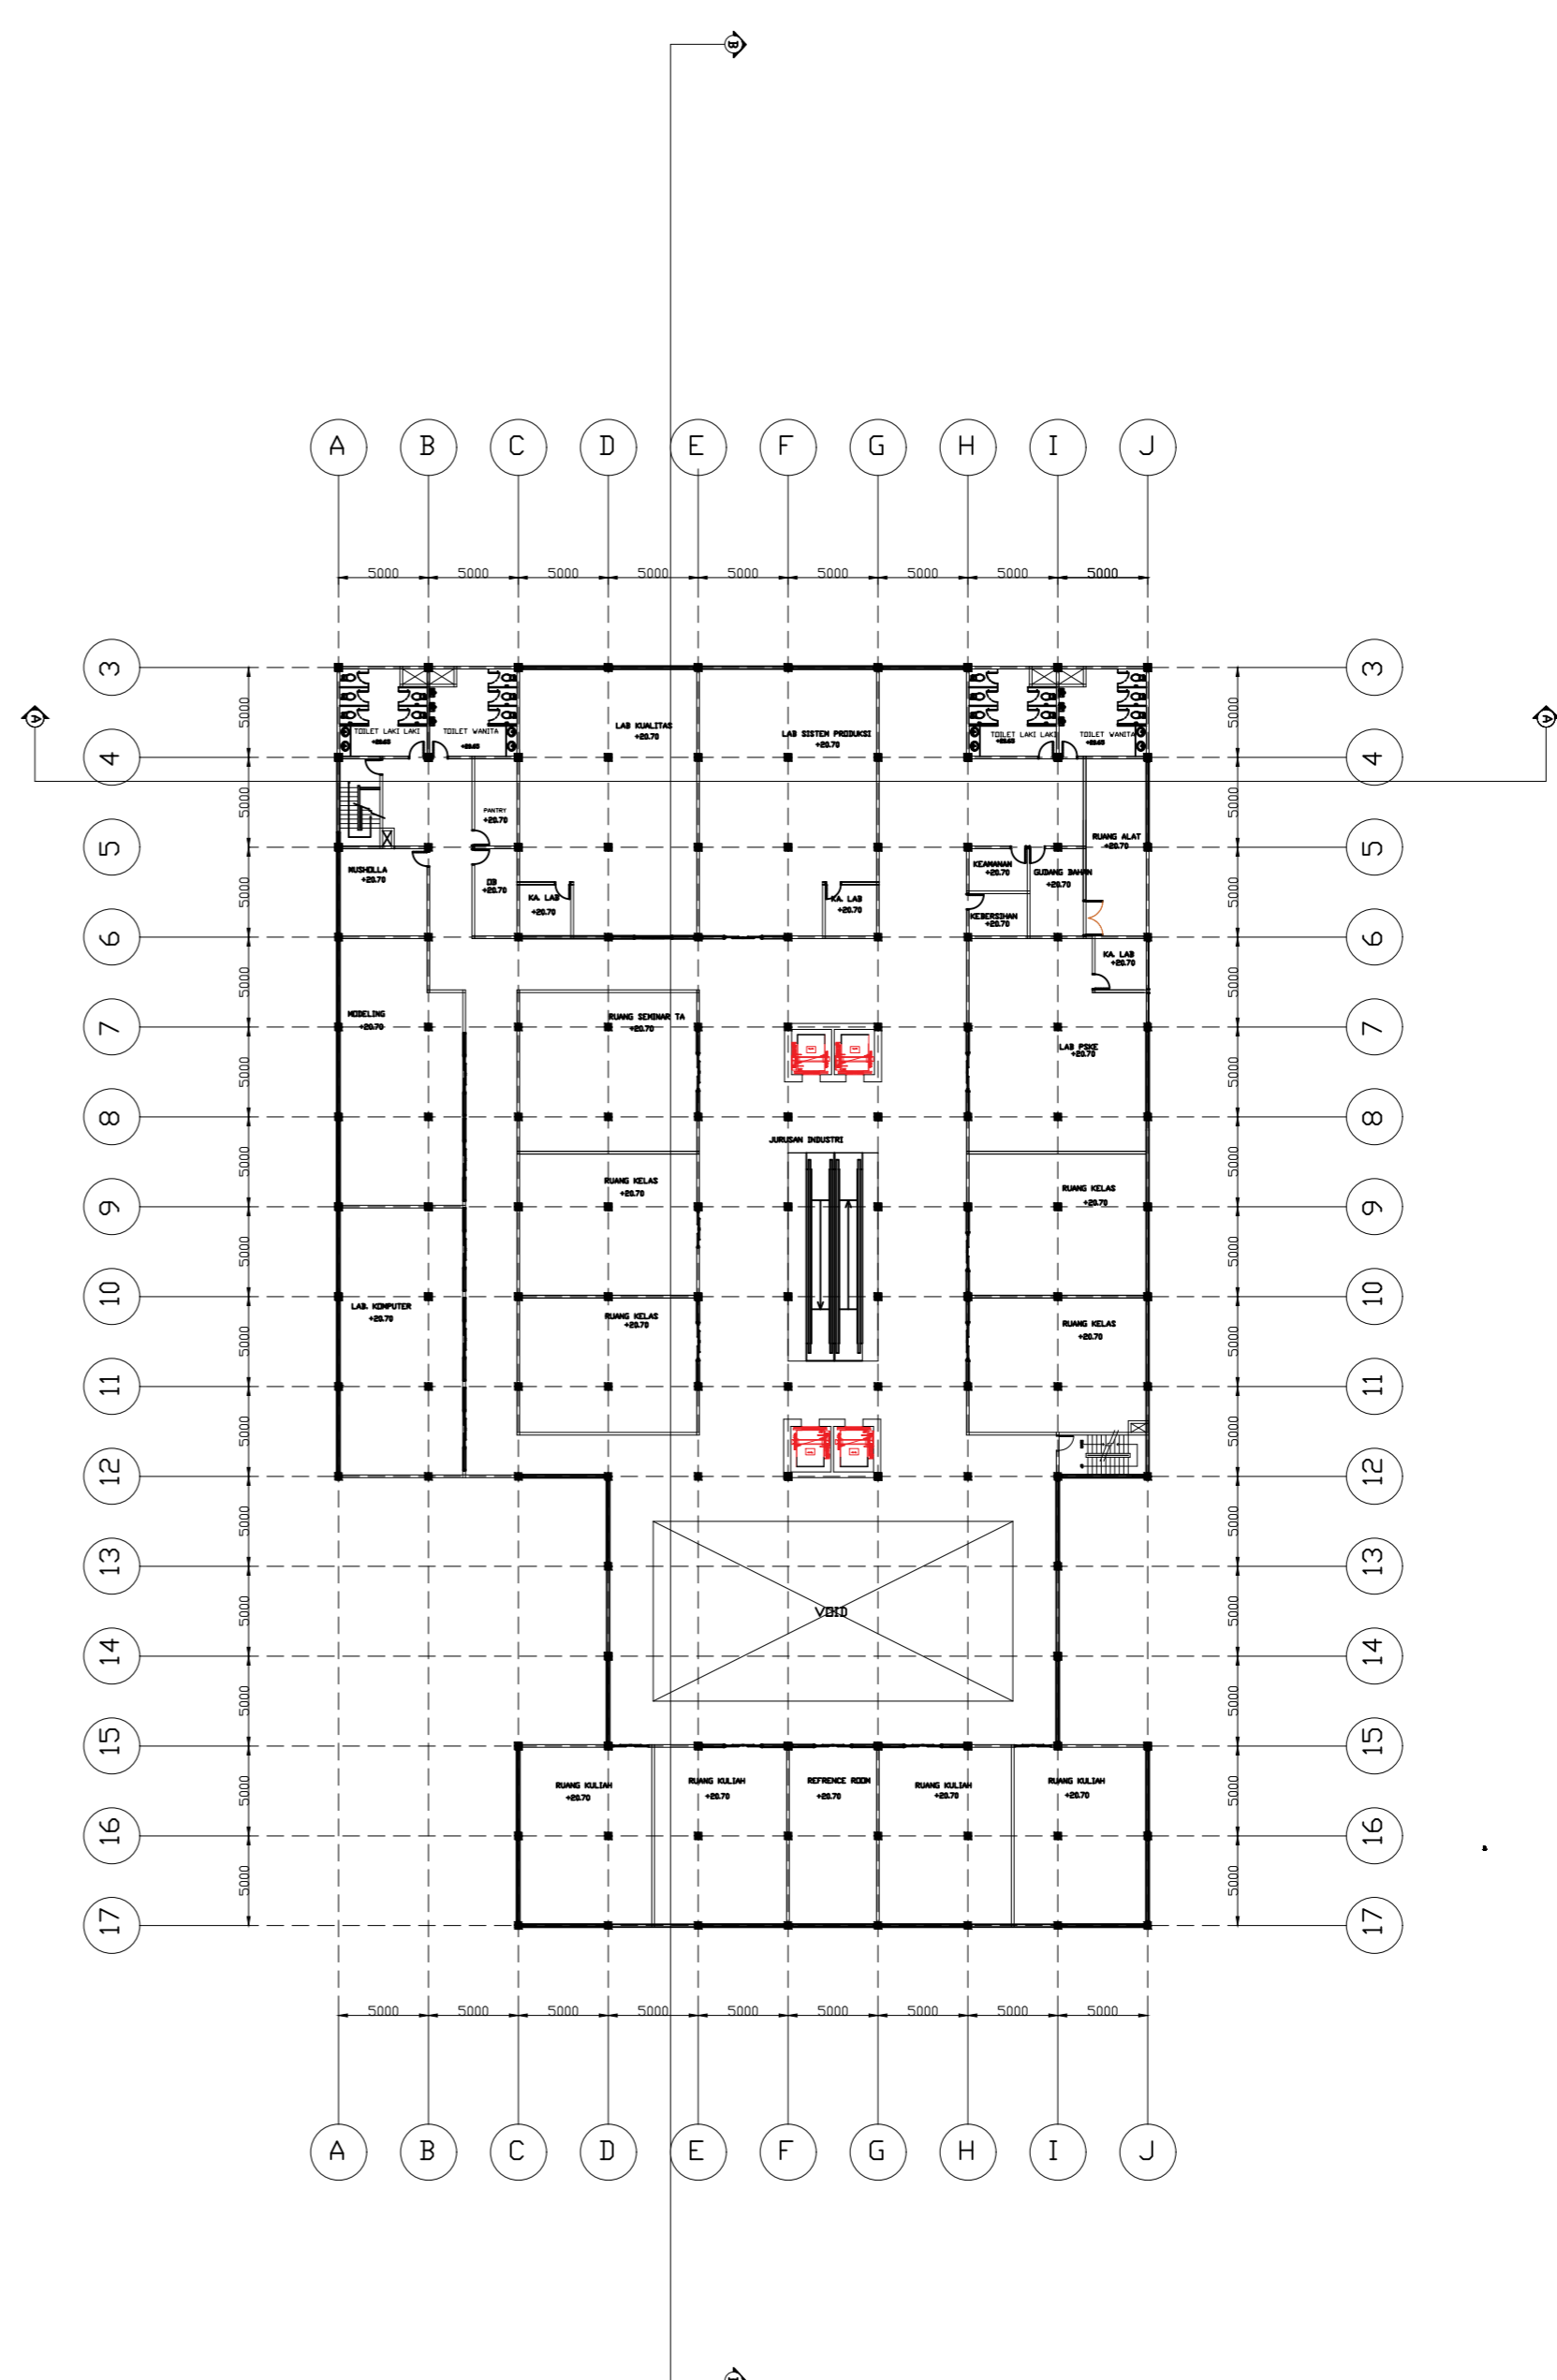

Denah Lantai 6

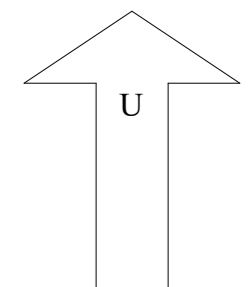

PROGRAM
STUDI
ARSITEKTUR
FAKULTAS
TEKNIK
UNIVERSITAS
MUHAMMADIYAH
JAKARTA

MATA KULIAH

Tugas Akhir

JUDUL TUGAS

Preview 2 TA

DOSEN PEMBIMBING
- Yeptadian Sari , S.T, M.T
- Wafirul Aqli , S.T, M.Sc

NAMA

Arento Pandu Alifianto

NIM

2018460010

NAMA GAMBAR


POTONGAN DAN
DETAIL

KERTAS


A2

SKALA


1:500

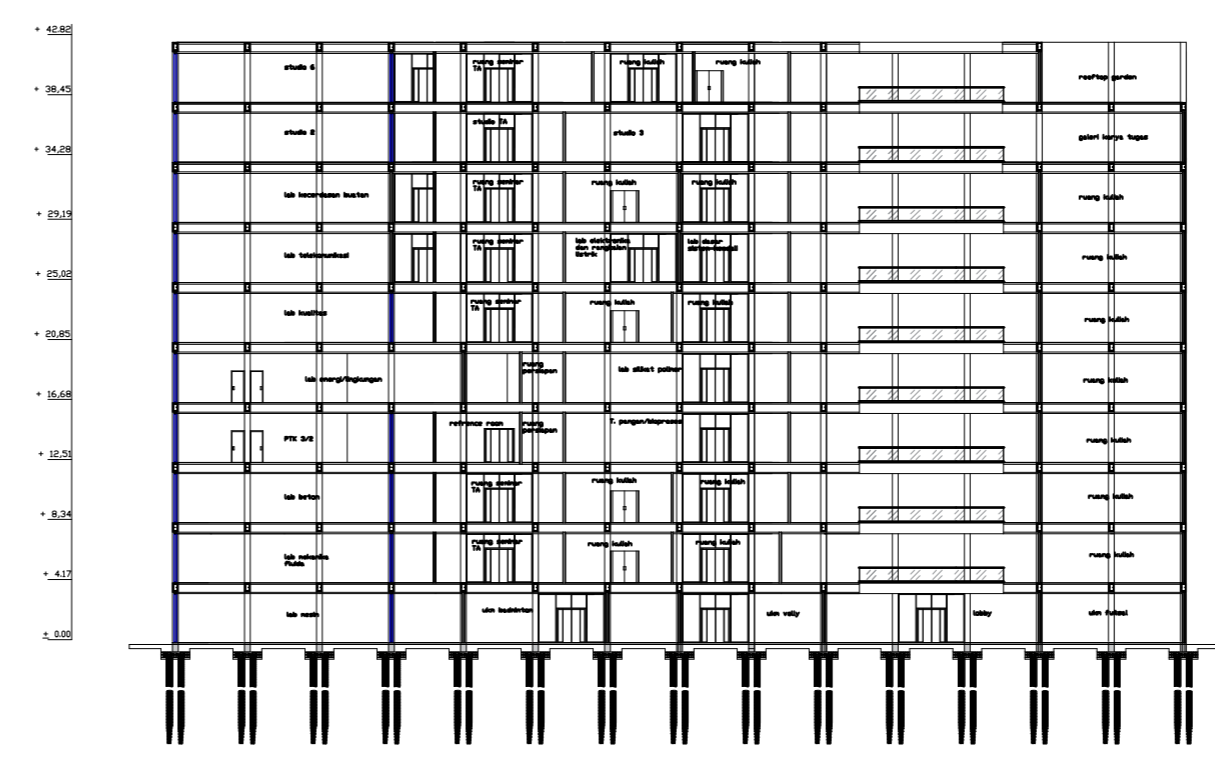


Potongan B-B

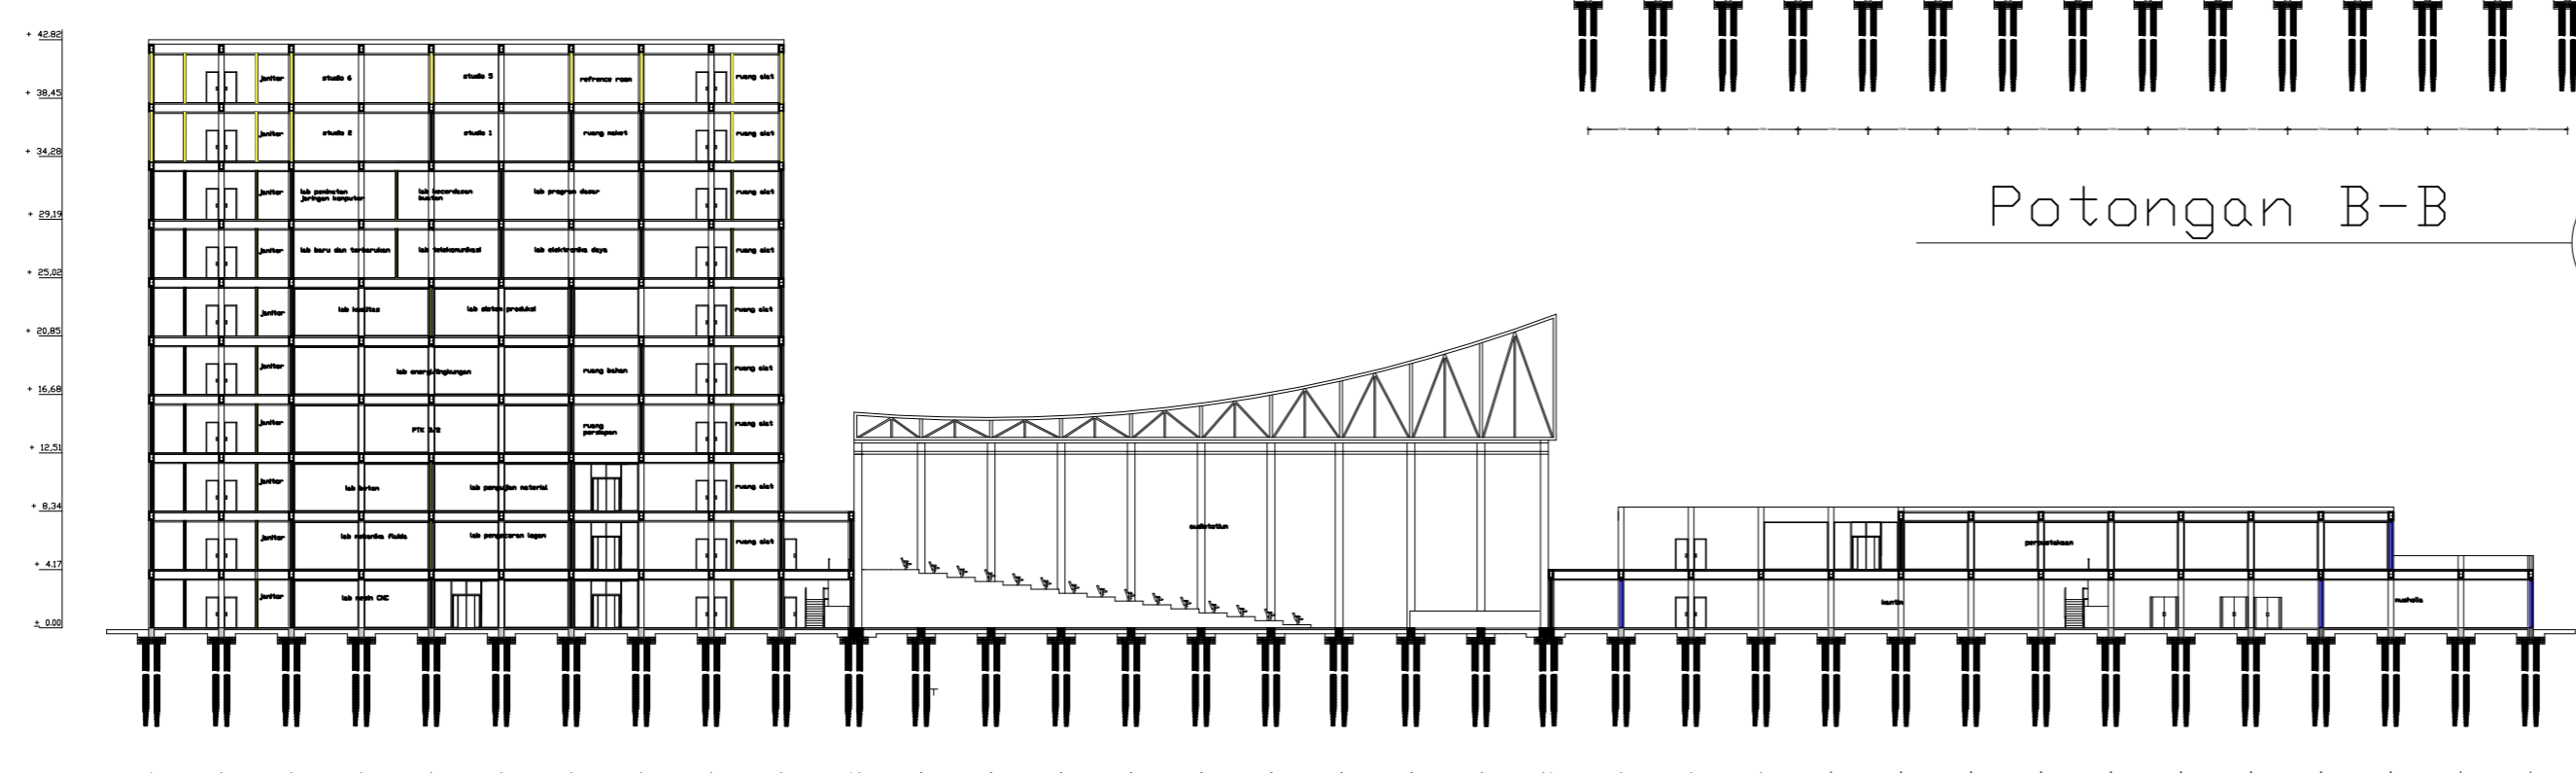


Potongan A-A

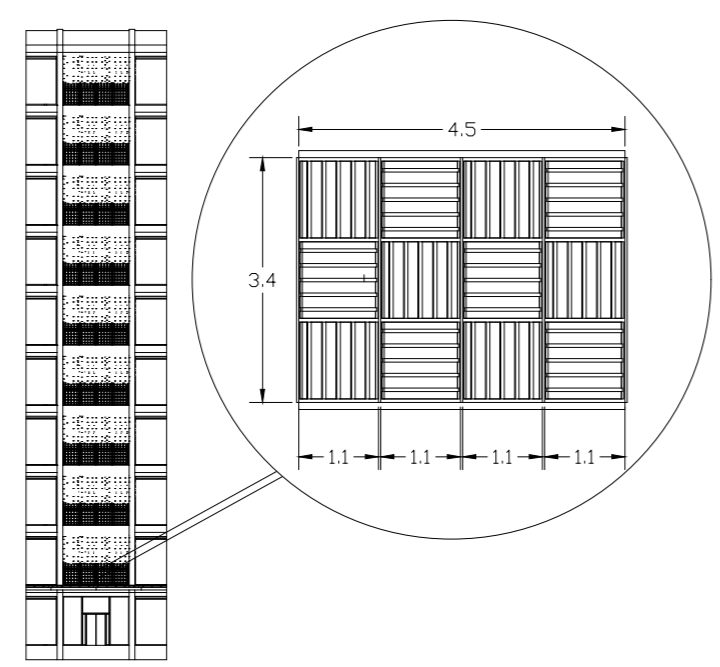

Detail Arsitektur

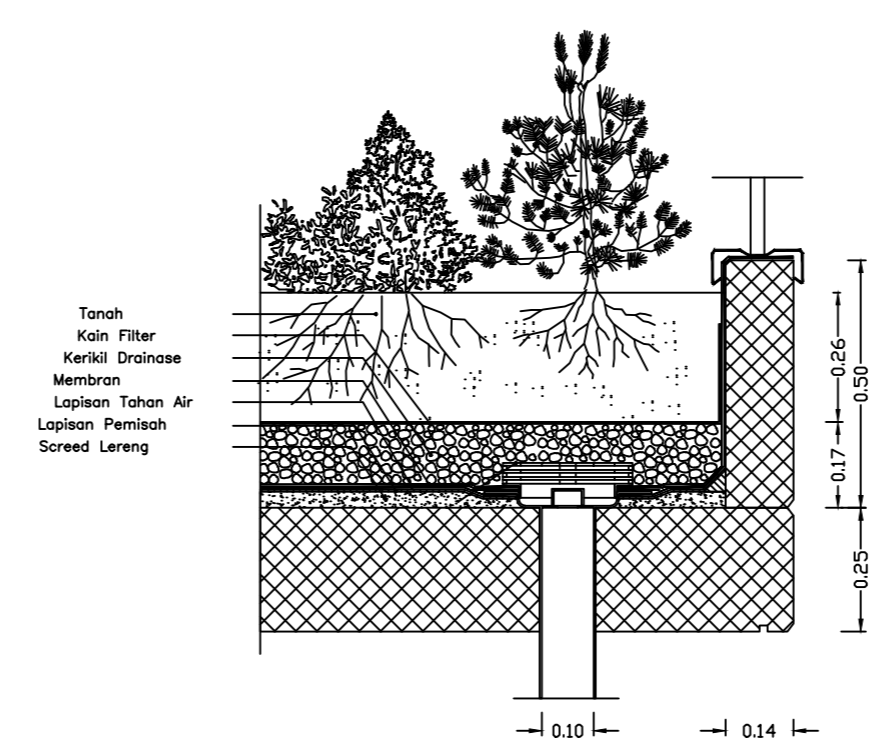

Detail Struktur

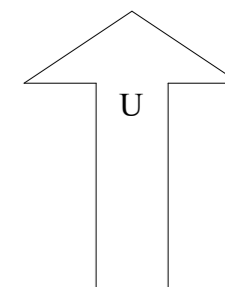

PROGRAM
STUDI
ARSITEKTUR
FAKULTAS
TEKNIK
UNIVERSITAS
MUHAMMADIYAH
JAKARTA

MATA KULIAH

Tugas Akhir

JUDUL TUGAS

Preview 2 TA

DOSEN PEMBIMBING
- Yeptadian Sari , S.T, M.T
- Wafirul Aqli , S.T, M.Sc

NAMA

Arento Pandu Alifianto

NIM

2018460010

NAMA GAMBAR


TAMPAK

KERTAS



A2

SKALA



1:500

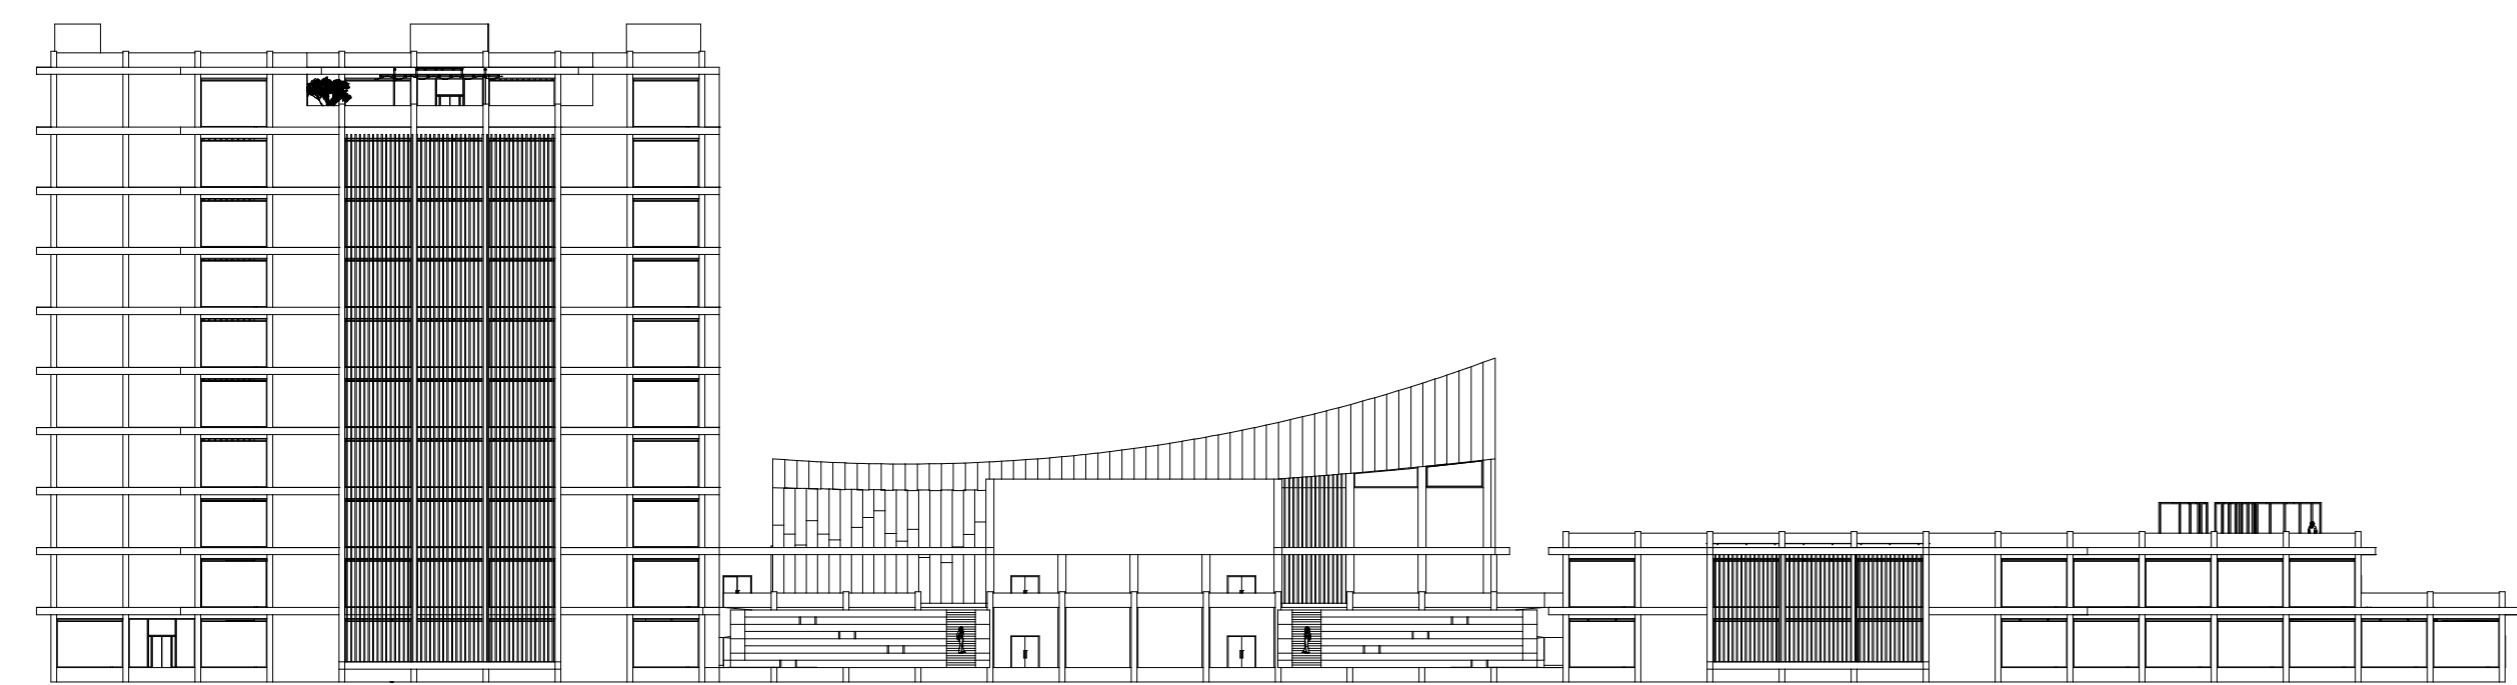



Tampak Depan

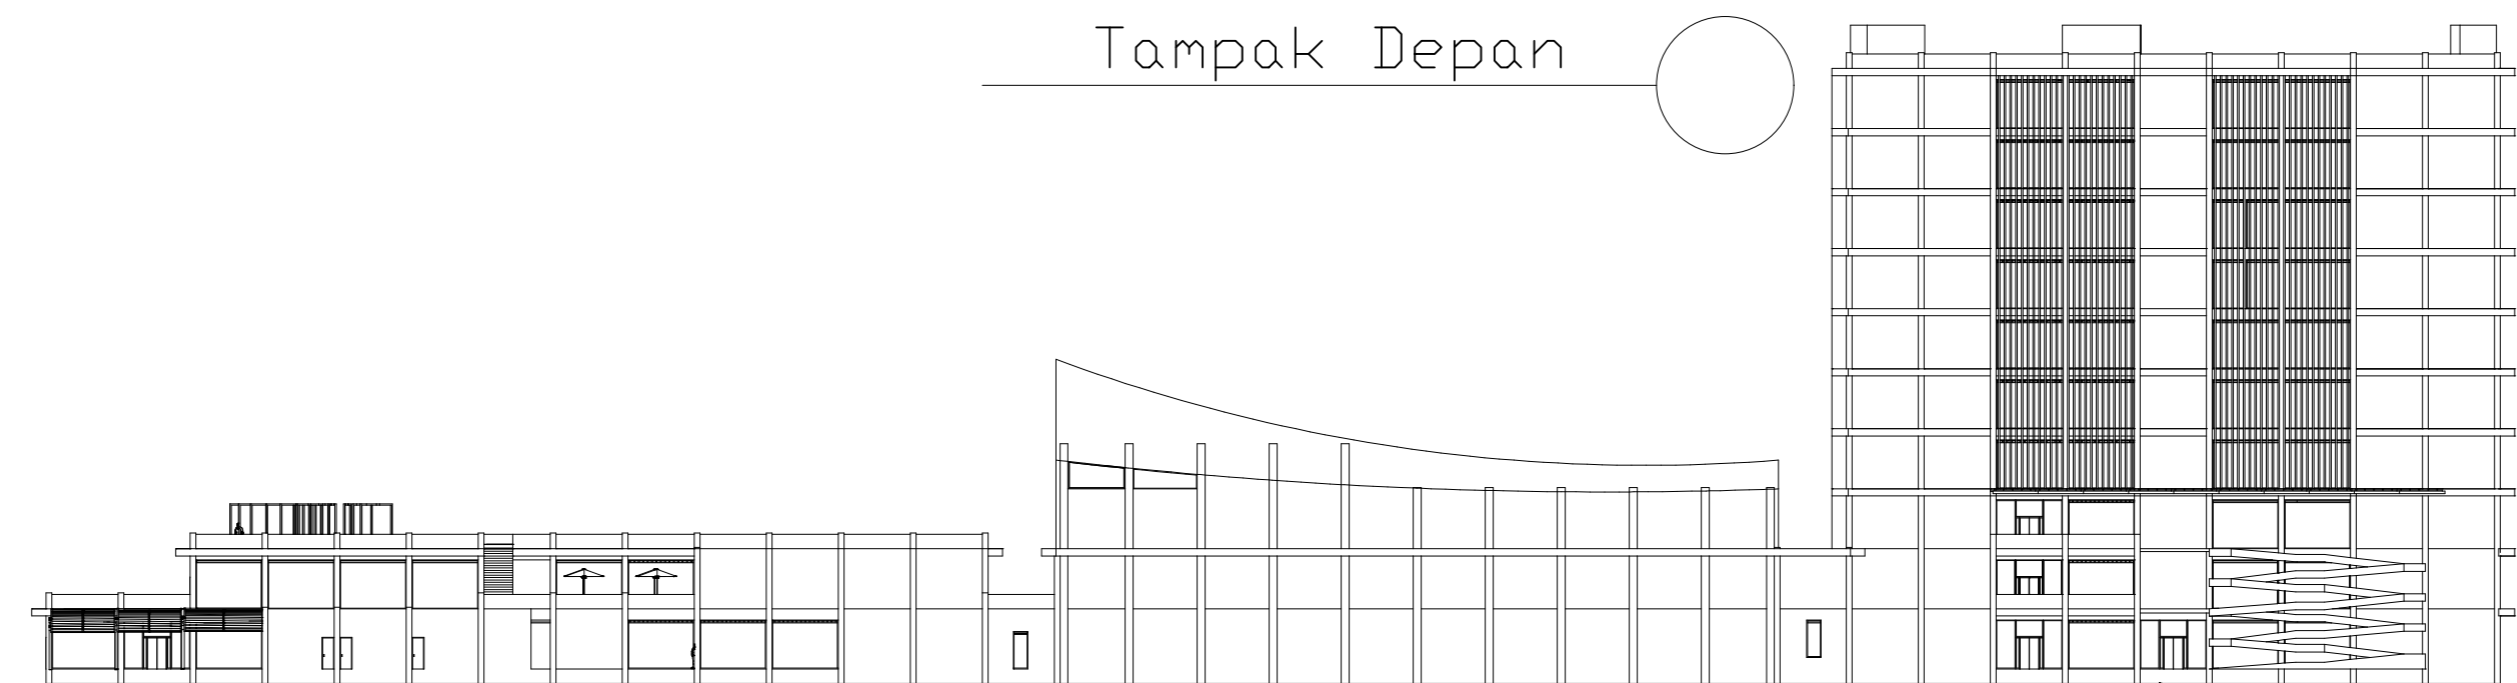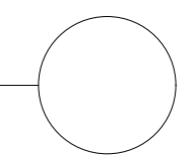

Tampak Belakang

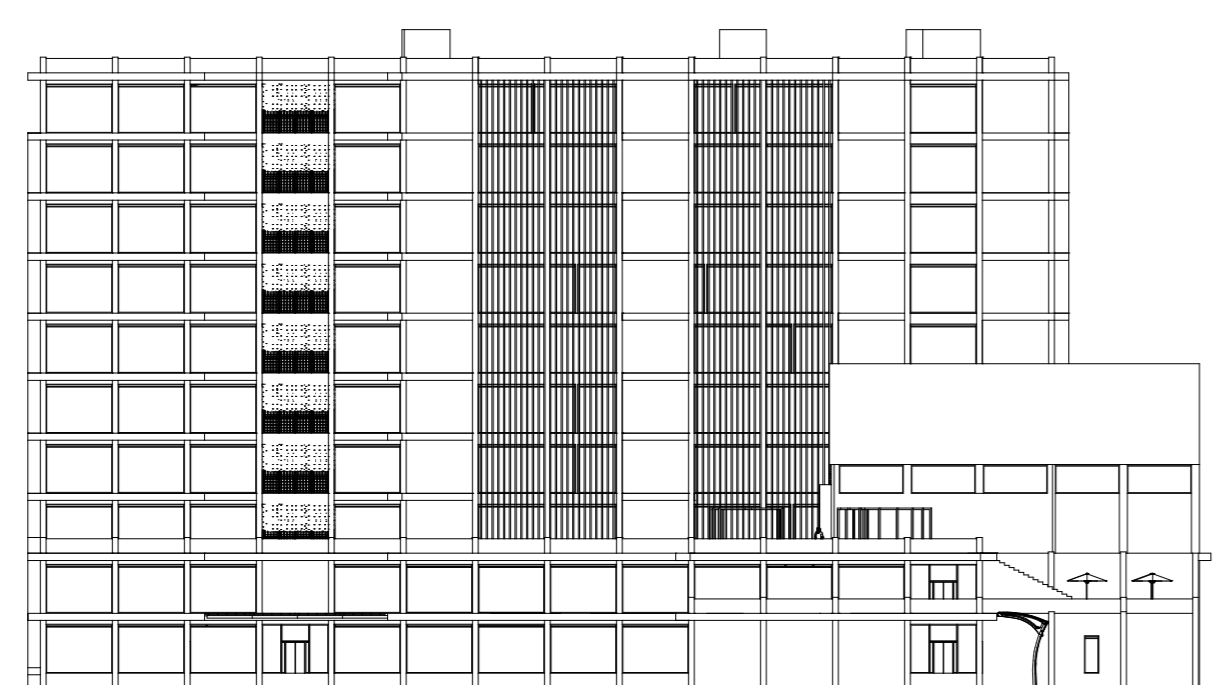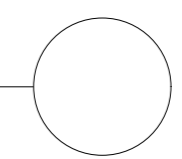

Tampak Samping Kanan

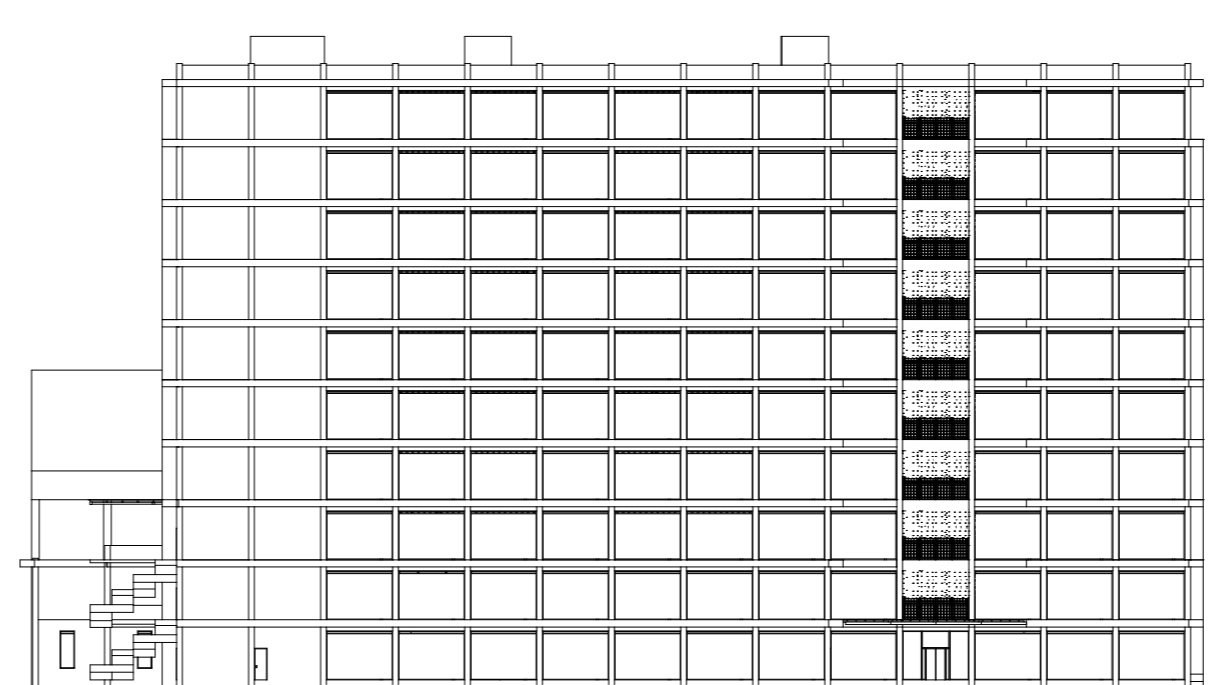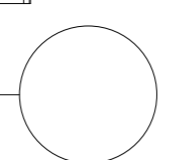

Tampak Samping Kiri

