



CATATAN

KODE GAMBAR	JUDUL GAMBAR	NO GAMBAR	SKALA
A	GENERAL		A2
	1 DAFTAR GAMBAR 1 PLAN	A-000	NTS
	1 SITE PLAN	A-1000	1:500
	2 BLOCK PLAN FLOOR PLAN	A-1001	1:500
	1 1st FLOOR PLAN	A-2000	1:400
	2 2nd FLOOR PLAN	A-2001	1:300
	3 3rd FLOOR PLAN	A-2002	1:300
	4 4th FLOOR PLAN	A-2003	1:300
	5 TYPICAL HOTEL FLOOR PLAN (5th-18th) & ROOFDECK PLAN	A-2004	1:300
	ELEVATION		A2
	1 ELEVATION SOUTH	A-3000	1:300
	2 ELEVATION NORTH	A-3001	1:300
	3 ELEVATION WEST	A-3002	1:300
	4 ELEVATION EAST	A-3003	1:300
	SECTION		A2
	1 SECTION A-A	A-4000	1:300
	2 SECTION B-B	A-4001	1:300
	DETAIL		A2
	1 DETAIL STRUCTURE	A-5000	1:25
	2 DETAIL ARSITEKTUR	A-5001	1:50
	3 DETAIL ARSITEKTUR	A-5002	1:50
	4 DETAIL STP	A-5003	1:100
	ISOMETRI		
	1 ISOMETRI	A-6000	NTS

No.	TANGGAL	PERUBAHAN

FAKULTAS

FAKULTAS TEKNIK

PROGRAM STUDI

ARSITEKTUR

MATA KULIAH

TUGAS AKHIR

NIM

2019460037

JUDUL GAMBAR

DAFTAR GAMBAR

DIGAMBAR	DIPERIKSA	DISETUJUI
AHMAD AZIS MULYANTORO	JUNDI JUNDULLAH AFGANI, S.Ars., M.Ars.	Dr. Ir. ASHADI, M.Si
SKALA	No.LMB	TANGGAL
NTS	A-0000	24-07-2023



CATATAN

No. TANGGAL PERUBAHAN

FAKULTAS  
FAKULTAS TEKNIK

PROGRAM STUDI  
ARSITEKTUR

MATA KULIAH  
TUGAS AKHIR

NIM  
2019460037

JUDUL GAMBAR



SITE PLAN

DIGAMBAR DIPERIKSA DISETUJUI

AHMAD AZIS Mulyantoro JUNDI JUNDULLAH AFGANI, S.Ars., M.Ars. Dr. Ir. ASHADI, MSi

SKALA No.LMB TANGGAL

1 : 500 A-1000 24-07-2023

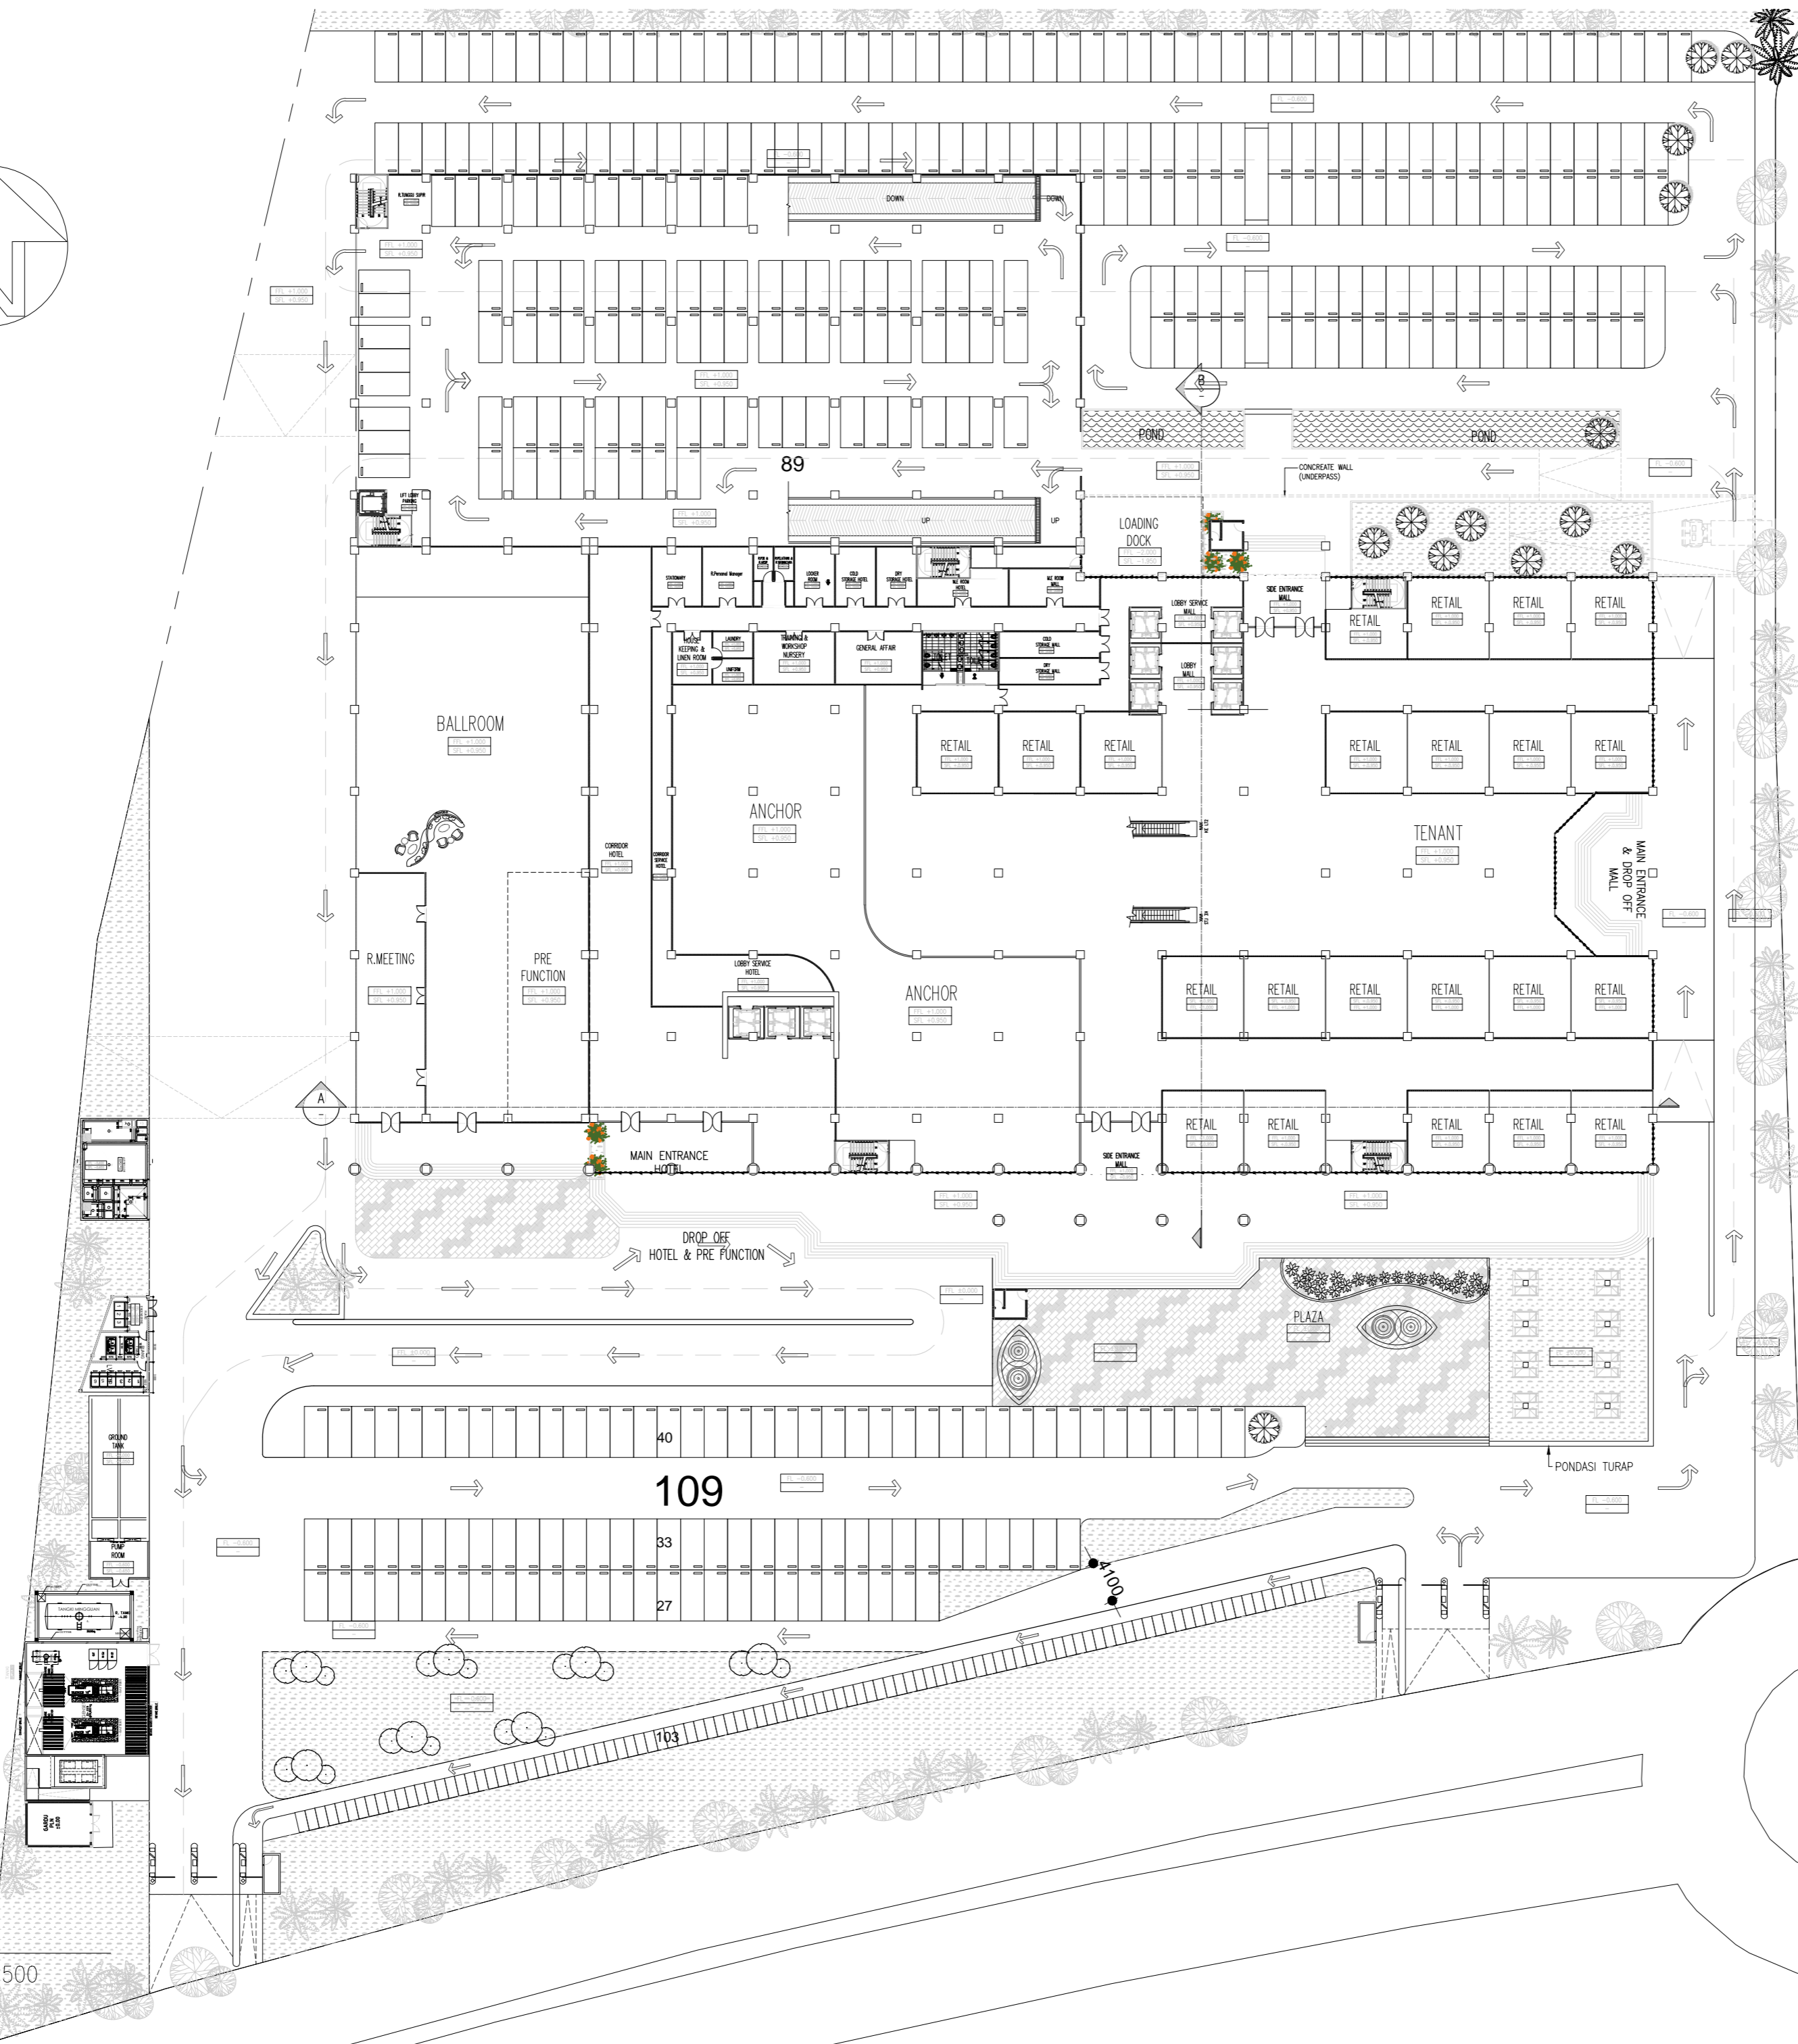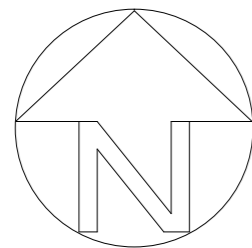

01 SITE PLAN  
A-A-1000 SCALE 1 : 500



CATATAN

No. TANGGAL PERUBAHAN

FAKULTAS

FAKULTAS TEKNIK

PROGRAM STUDI

ARSITEKTUR

MATA KULIAH

TUGAS AKHIR

NIM

2019460037

JUDUL GAMBAR

BLOCK PLAN

DIGAMBAR DIPERIKSA DISETUJUI

AHMAD AZIS  
MULYANTORO

JUNDI JUNDILLAH  
AFGANI, S.Ars., M.Ars.

Dr. Ir. ASHADI, M.Si

SKALA



No.LMB

TANGGAL

1 : 500

A-1001

24-07-2023

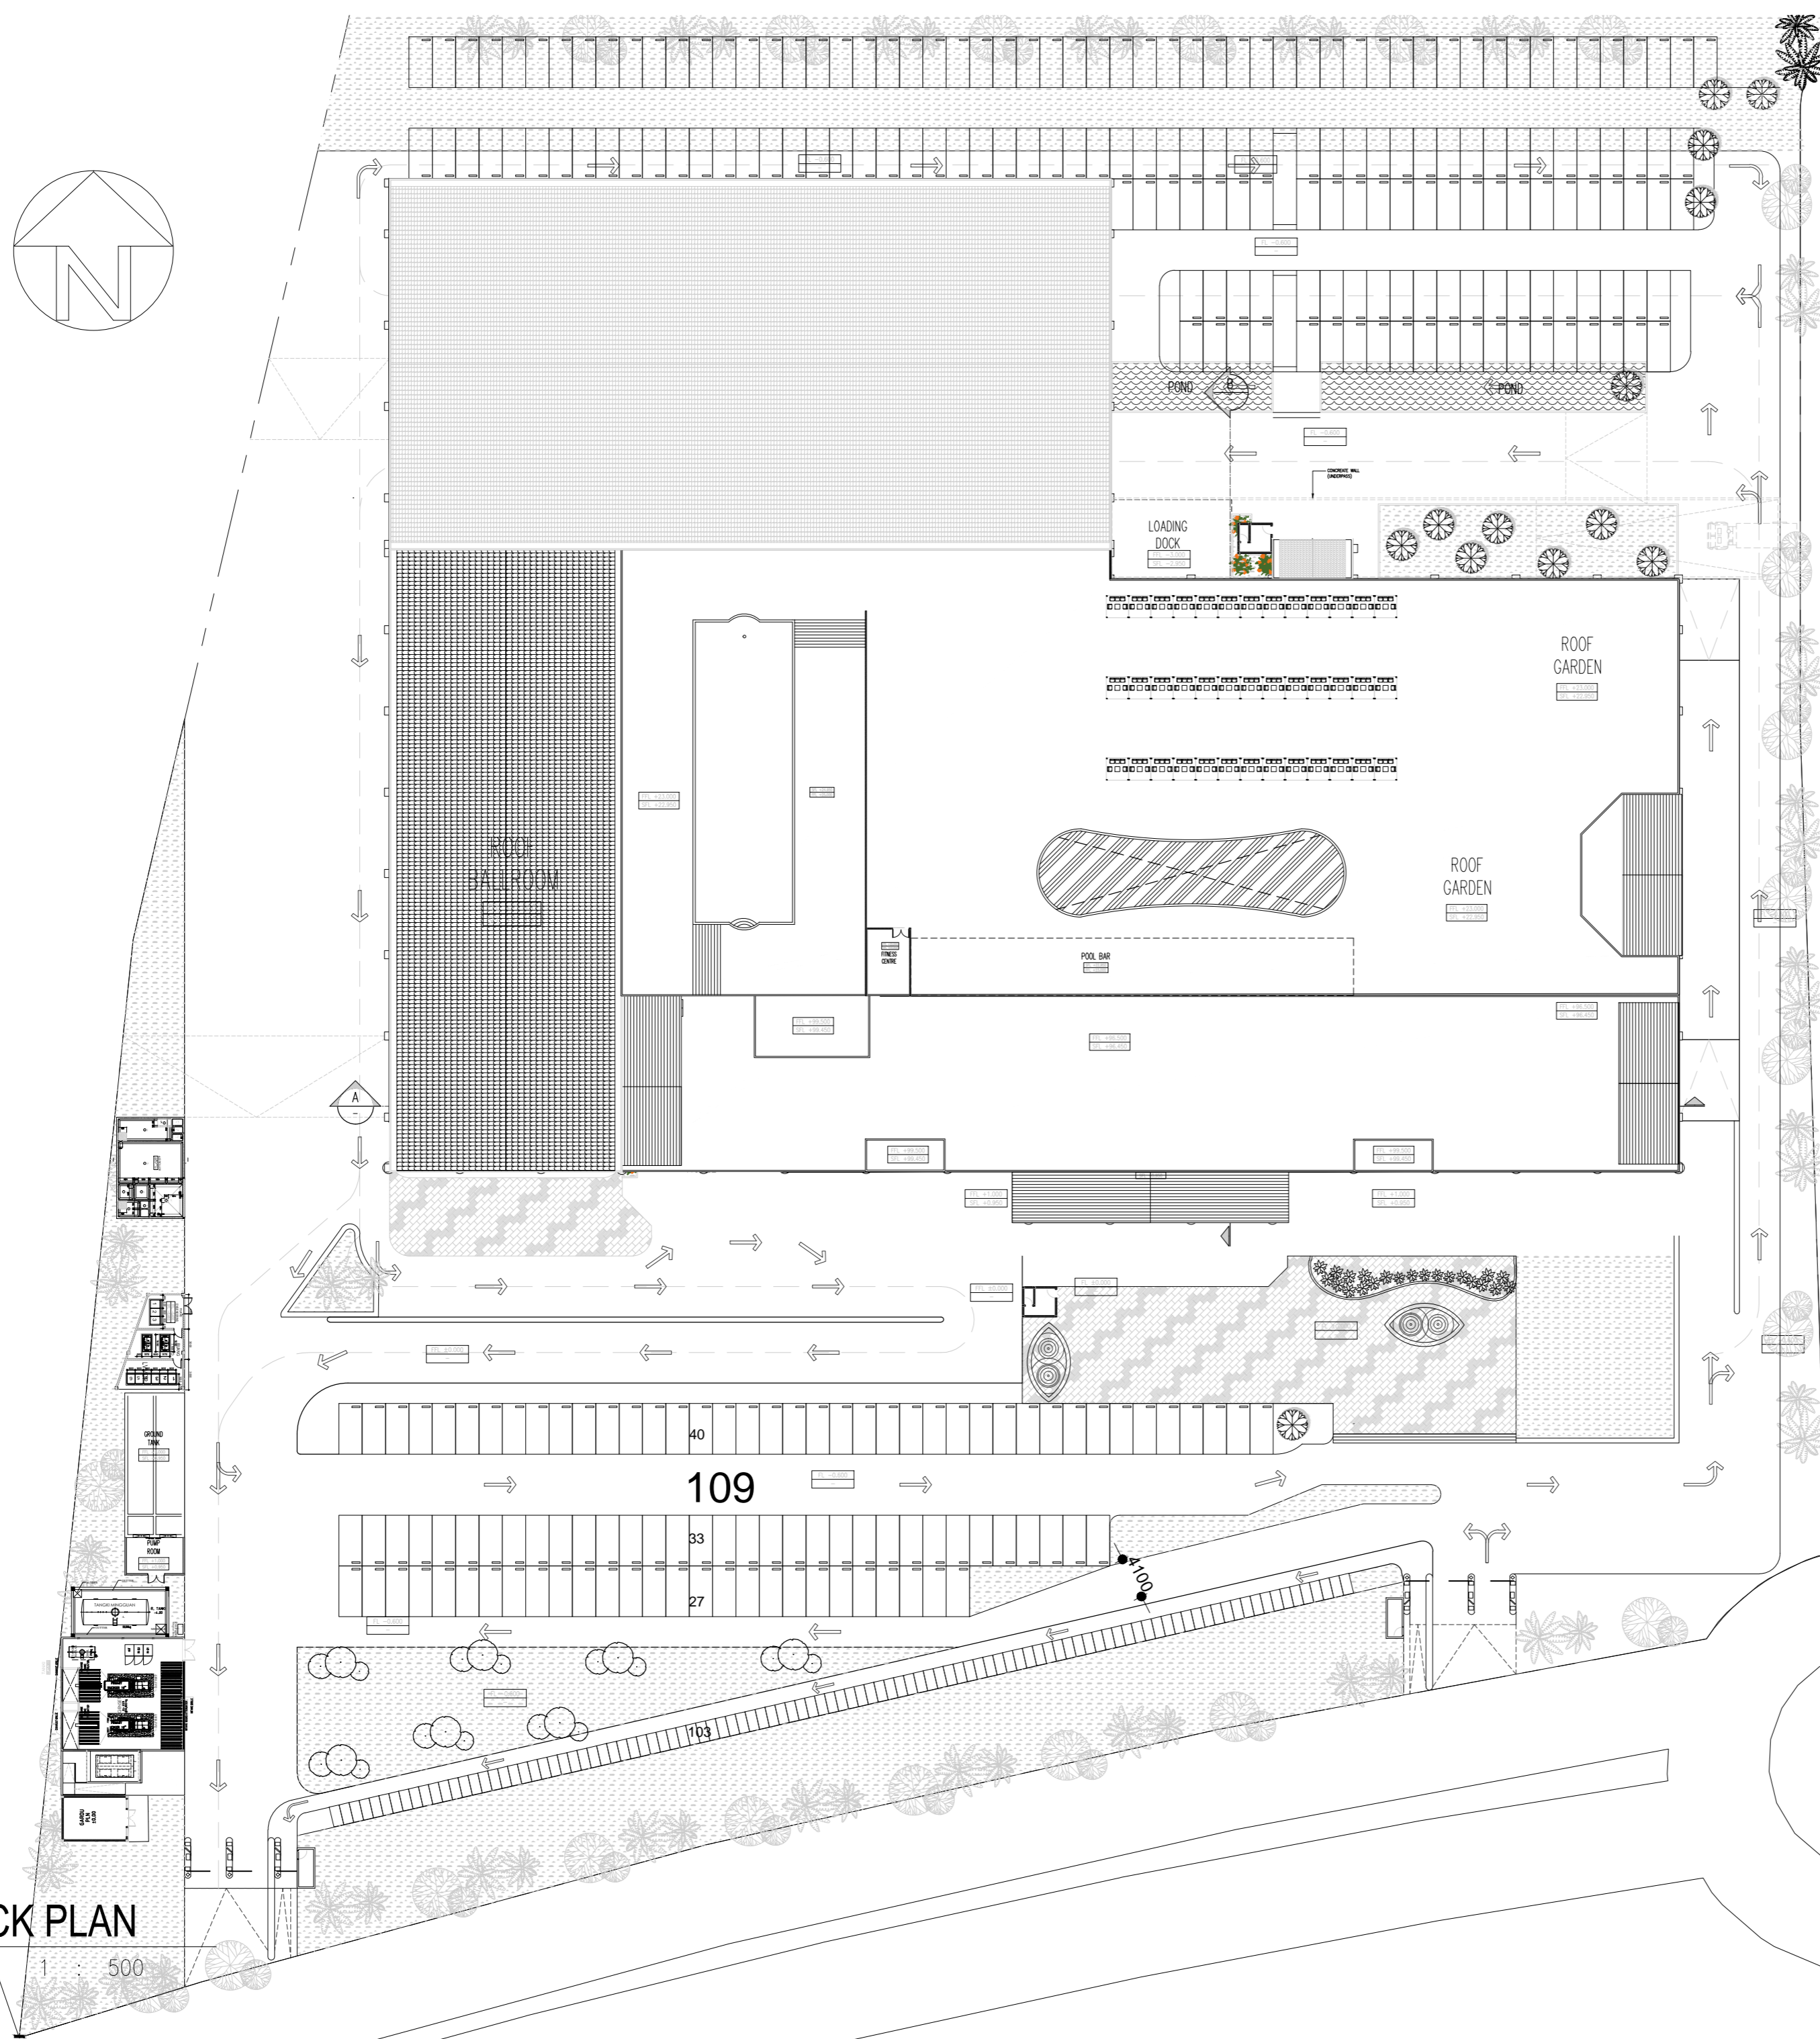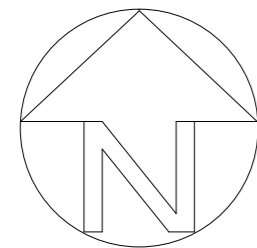

01 BLOCK PLAN  
A-A-100 SCALE 1 : 500



CATATAN

No.	TANGGAL	PERUBAHAN

FAKULTAS

FAKULTAS TEKNIK

PROGRAM STUDI

ARSITEKTUR

MATA KULIAH

TUGAS AKHIR


NIM

2019460037

JUDUL GAMBAR

1st FLOOR PLAN

DIGAMBAR	DIPERIKSA	DISETUJUI
AHMAD AZIS MULYANTORO	JUNDI JUNDULLAH AFGANI, S.Ars., M.Ars.	Dr. Ir. ASHADI, M.Si
SKALA	No.LMB	TANGGAL
1 : 400	A-2000	24-07-2023

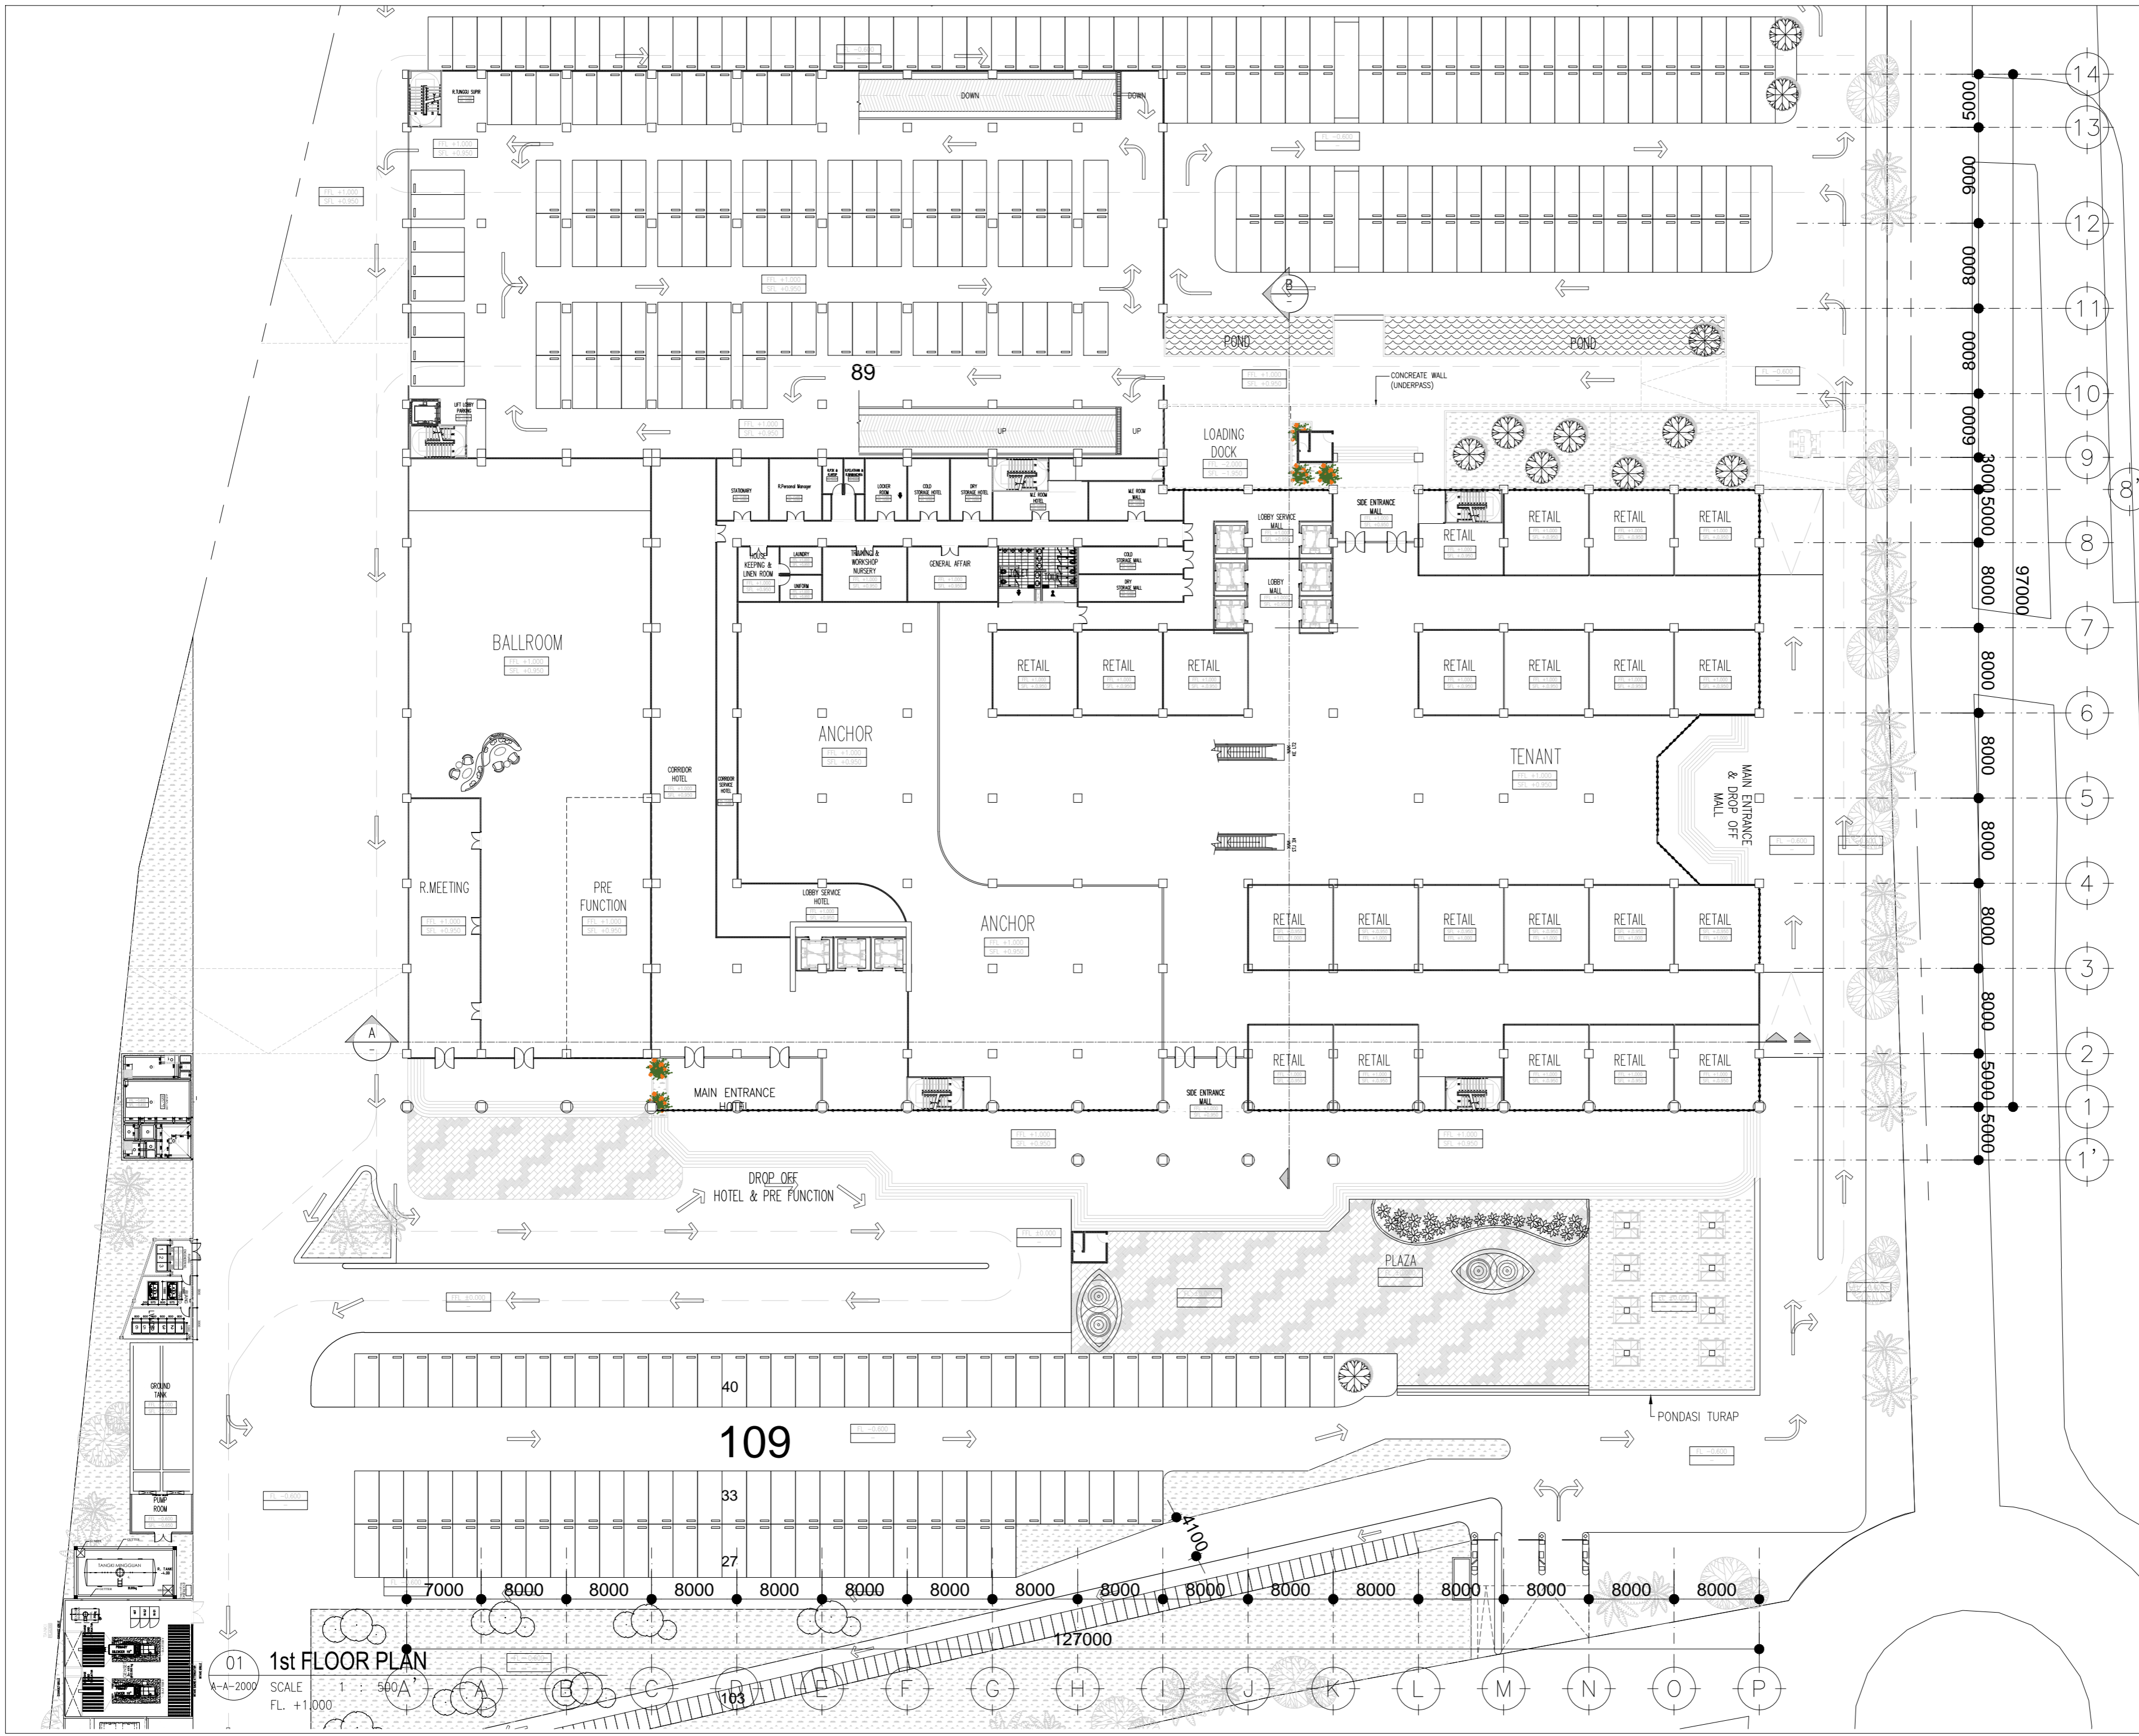

01 1st FLOOR PLAN

SCALE 1 : 400  
FL. +1.000



### CATATAN

No.	TANGGAL	PERUBAHAN

FAKULTAS

FAKULTAS TEKNIK

PROGRAM STUDI

ARSITEKTUR

MATA KULIAH


TUGAS AKHIR

NIM

2019460037

JUDUL GAMBAR

2nd FLOOR PLAN

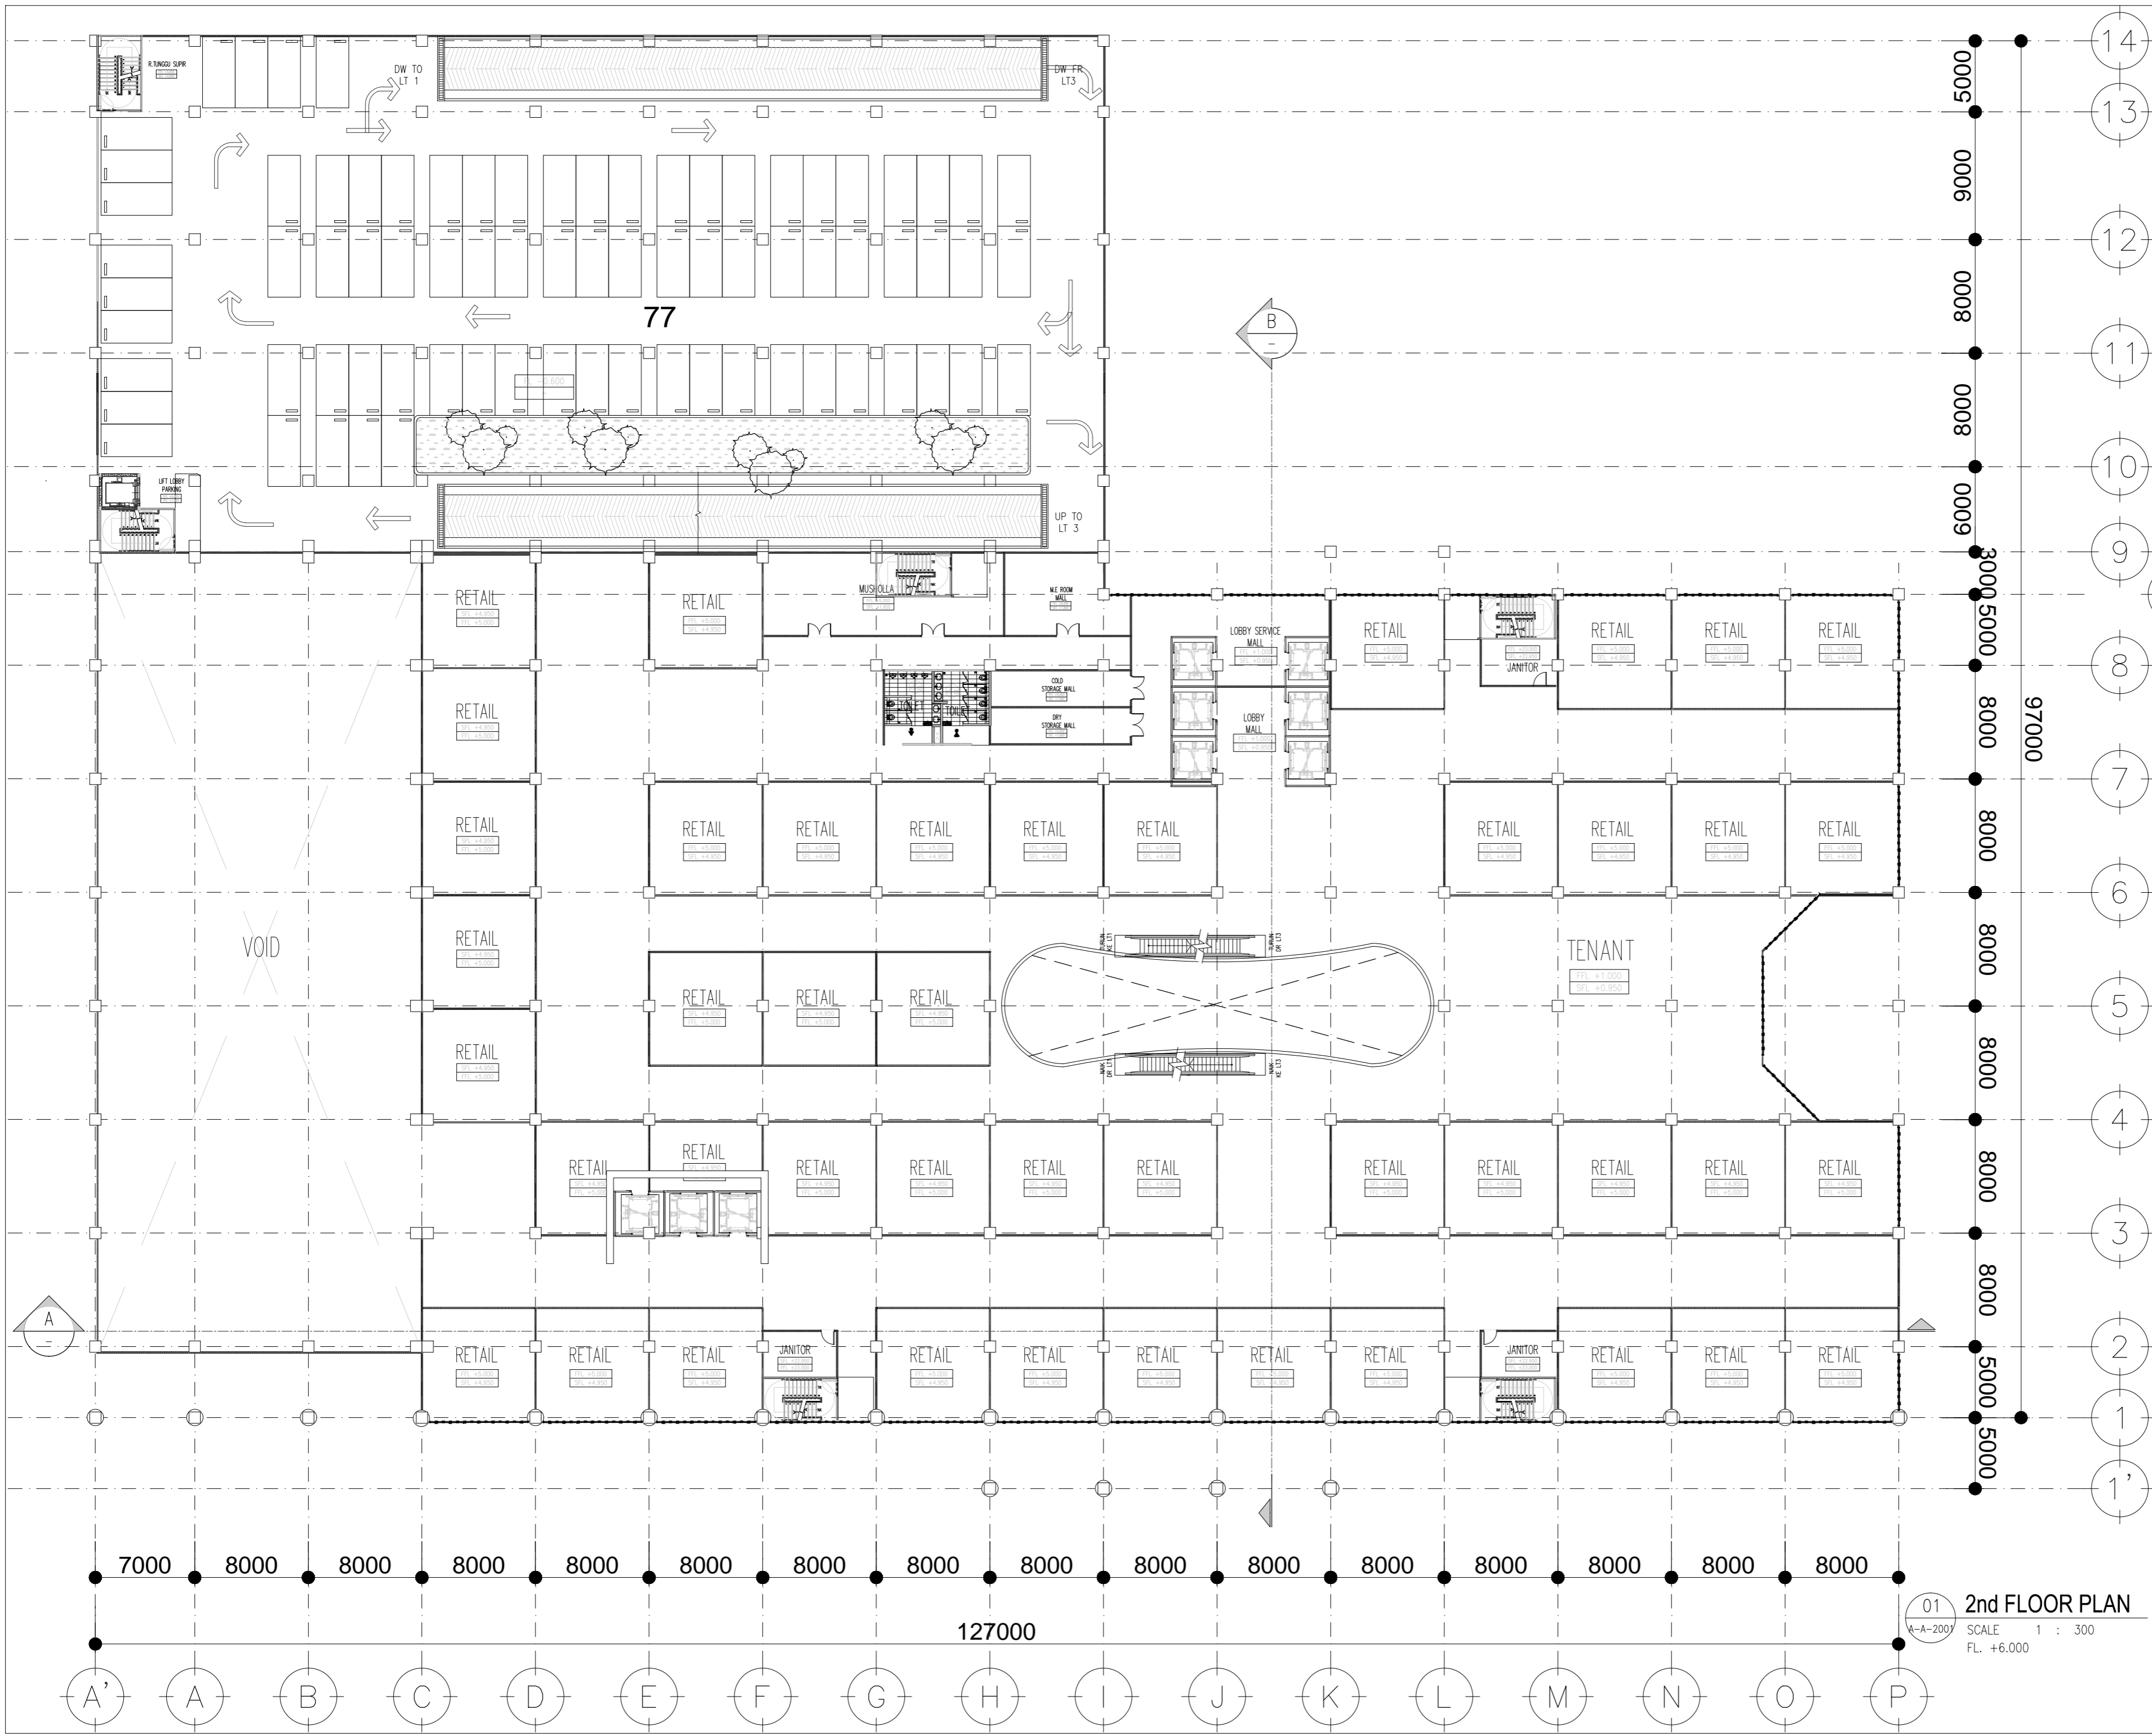

01 2nd FLOOR PLAN  
 A-A-2001 SCALE 1 : 300  
 FL. +6.000

DIGAMBAR	DIPERIKSA	DISETUJUI
AHMAD AZIS MULYANTORO	JUNDI JUNDULLAH AFGANI, S.Arts, M.Ars.	Dr. Ir. ASHADI, MSi
SKALA	No.LMB	TANGGAL
1 : 300	A-2001	24-07-2023



CATATAN

No.	TANGGAL	PERUBAHAN

FAKULTAS

FAKULTAS TEKNIK

PROGRAM STUDI

ARSITEKTUR

MATA KULIAH

TUGAS AKHIR

NIM

2019460037

JUDUL GAMBAR


3th FLOOR PLAN

DIGAMBAR	DIPERIKSA	DISETUJUI

AHMAD AZIS Mulyantoro	JUNDI JUNDULAH AFGANI, S.Ars., M.Ars.	Dr. Ir. ASHADI, MSi
-----------------------	---------------------------------------	---------------------

SKALA	No.LMB	TANGGAL
1 : 300	A-2002	24-07-2023

1 : 300    A-2002    24-07-2023

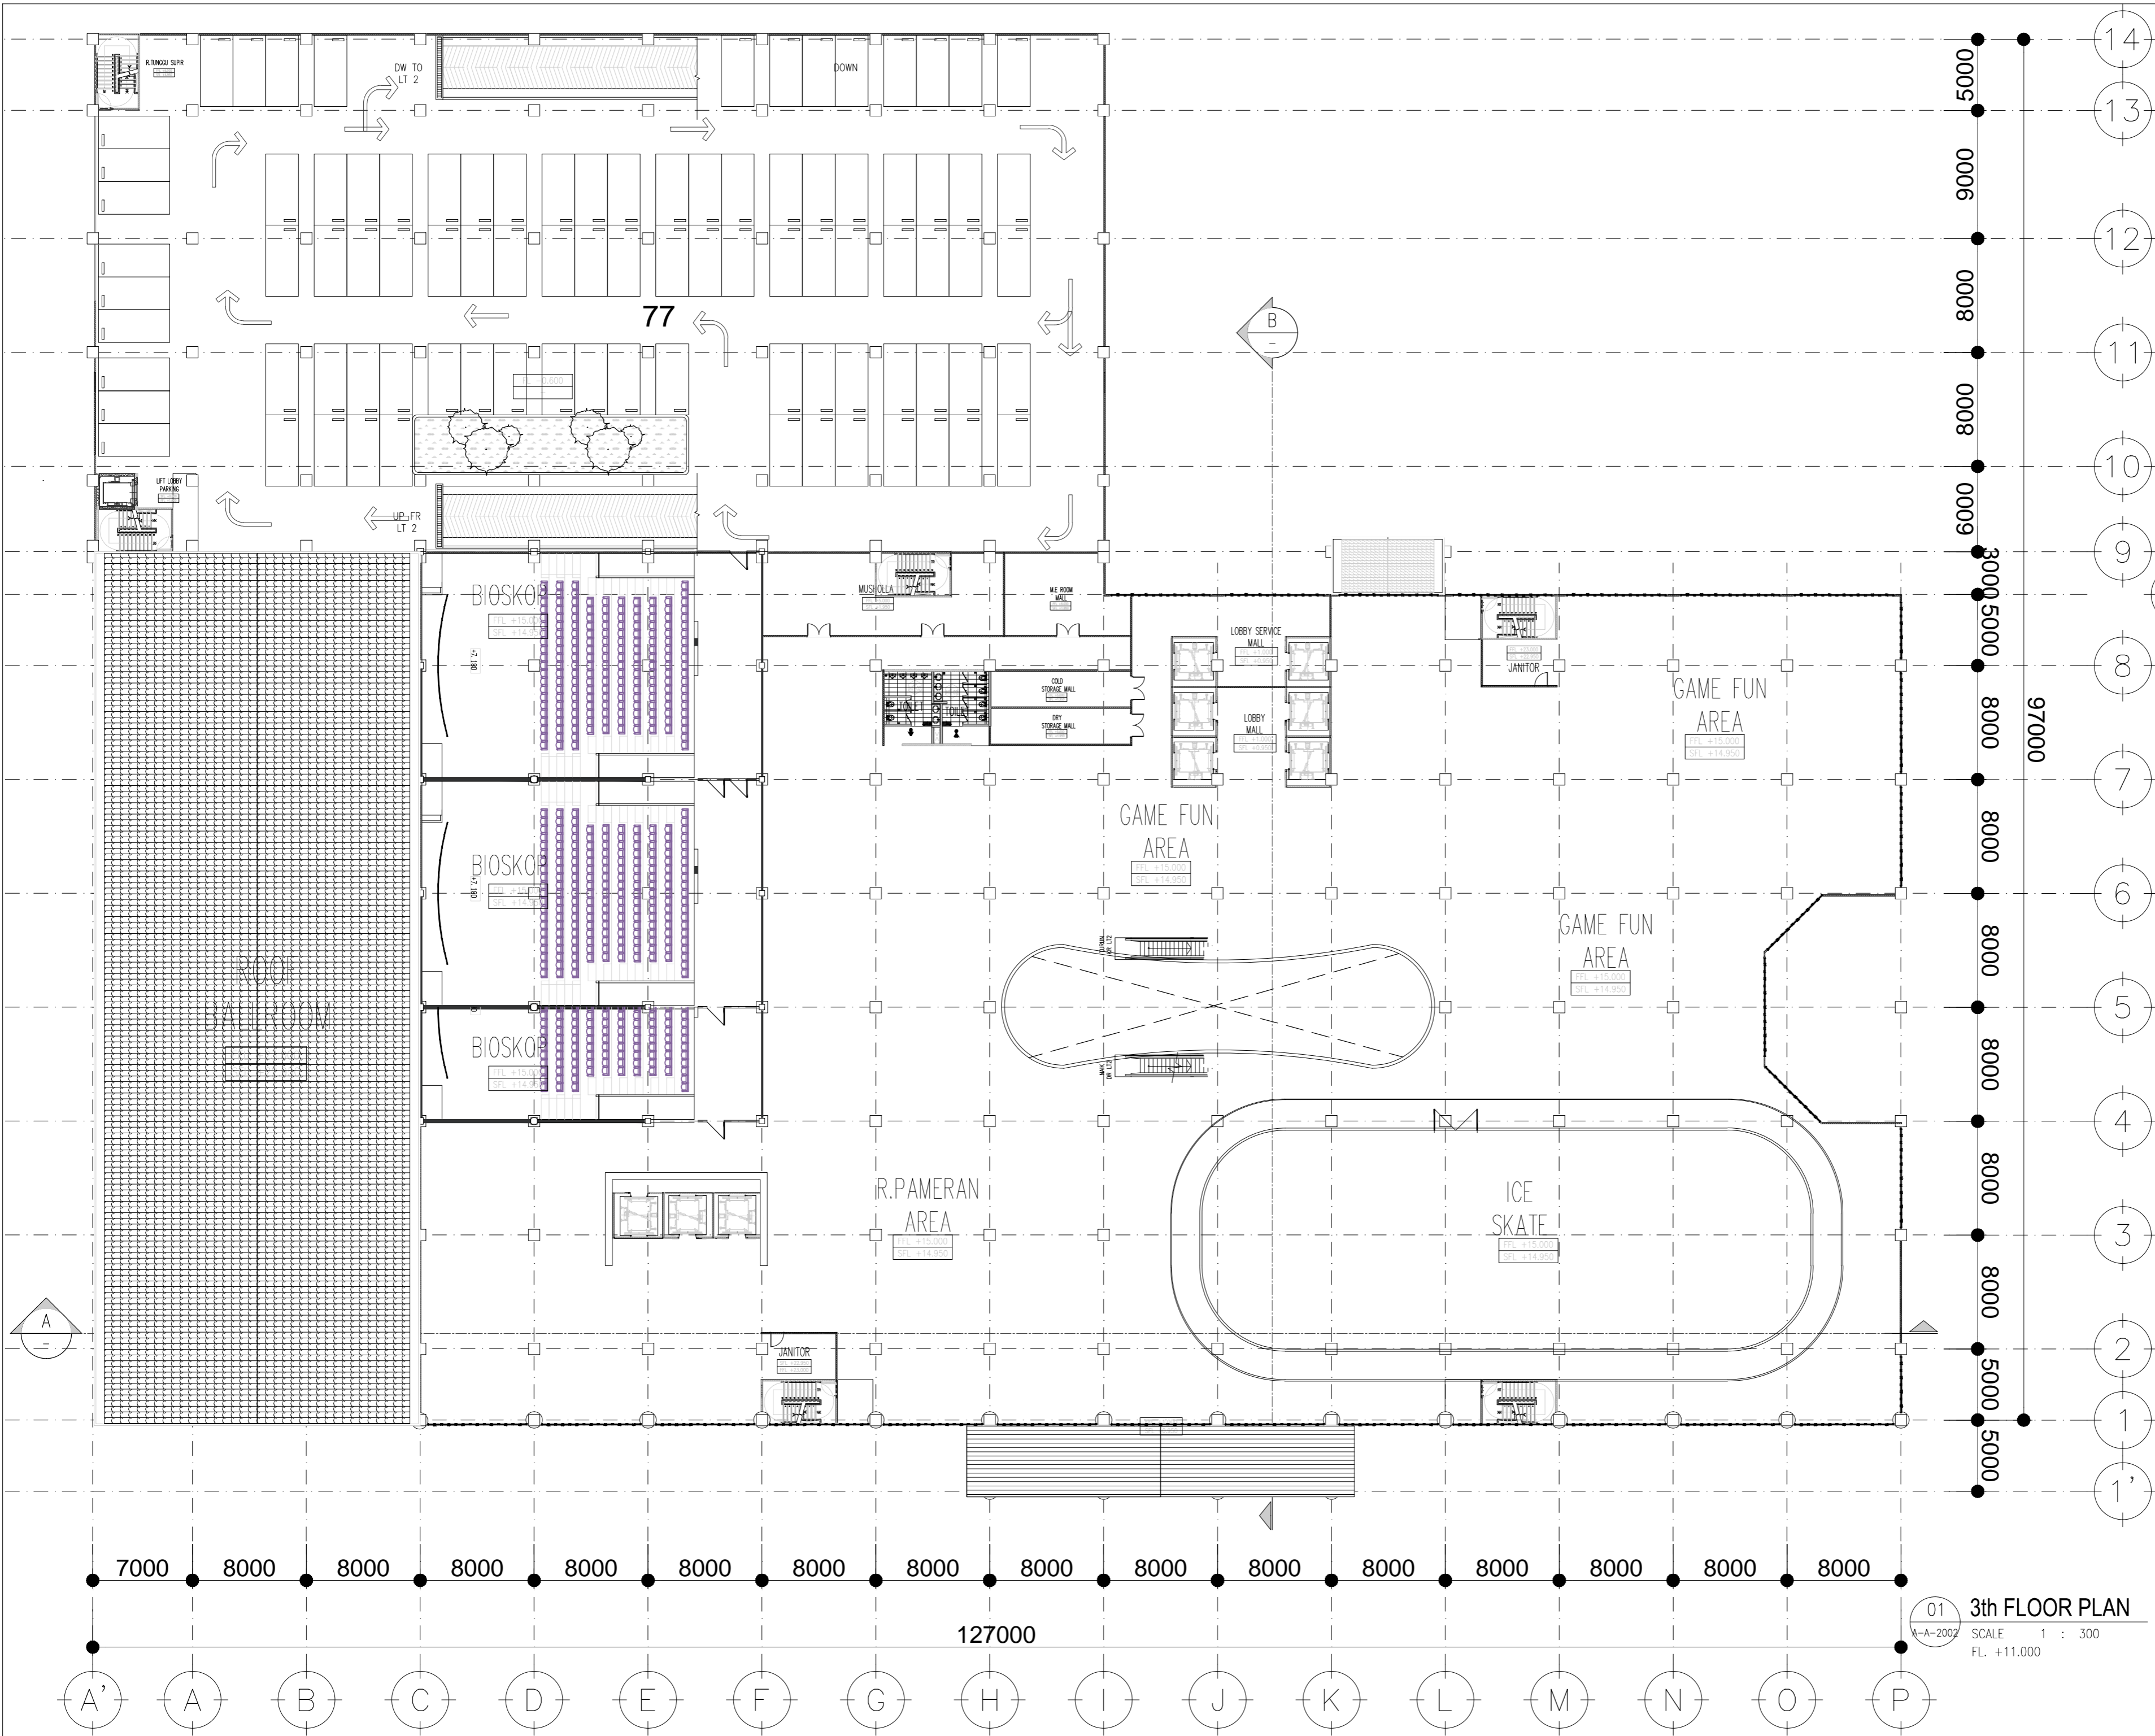

01 3th FLOOR PLAN  
A-A-2002 SCALE 1 : 300  
FL. +11.000



CATATAN

No.	TANGGAL	PERUBAHAN

**FAKULTAS**  
FAKULTAS TEKNIK

**PROGRAM STUDI**  
ARSITEKTUR

**MATA KULIAH**  
TUGAS AKHIR

**NIM**  
2019460037


**JUDUL GAMBAR**  
**4th FLOOR PLAN**

DIGAMBAR	DIPERIKSA	DISETUJUI

AHMAD AZIS MULYANTORO	JUNDI JUNDULLAH AFGANI, S.Ars, M.Ars.	Dr. Ir. ASHADI, MSi
--------------------------	--	---------------------

SKALA	No.LMB	TANGGAL
-------	--------	---------

1 : 300	A-2003	24-07-2023
---------	--------	------------

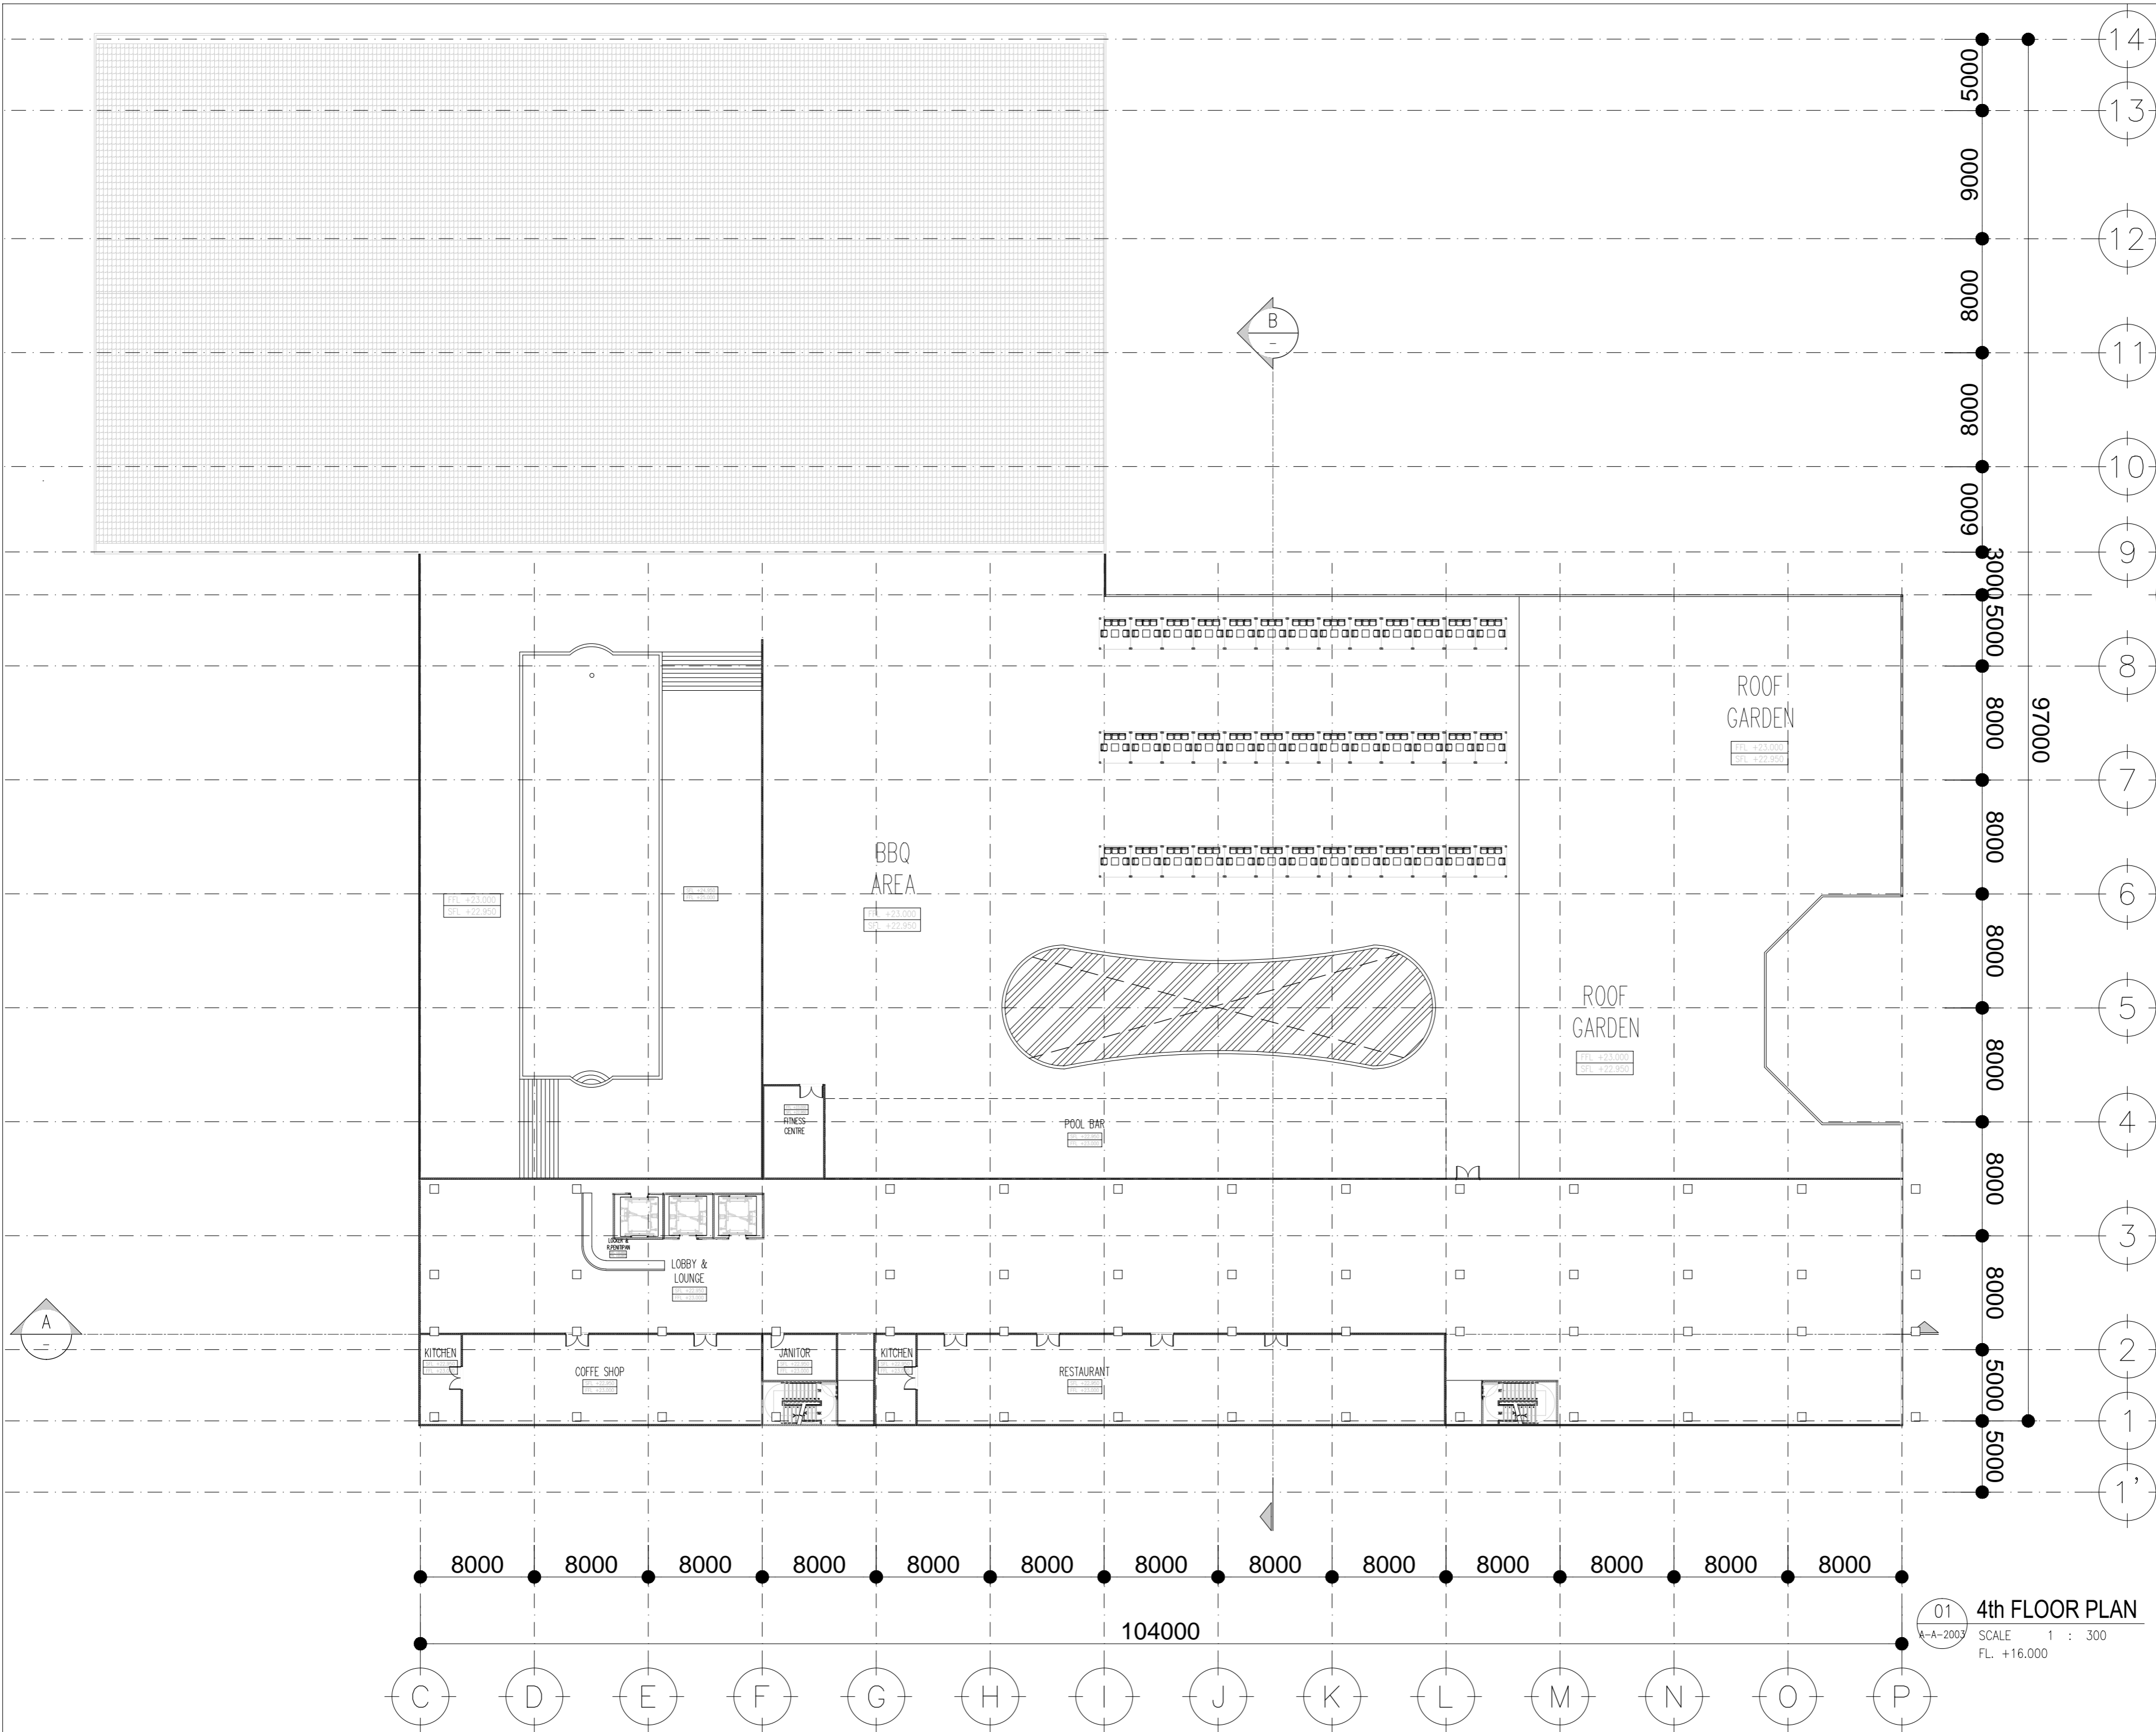

01 4th FLOOR PLAN  
A-A-2003 SCALE 1 : 300  
FL. +16.000

8000	8000	8000	8000	8000	8000	8000	8000	8000	8000	8000	8000	8000	8000	8000	8000
C	D	E	F	G	H	I	J	K	L	M	N	O	P		



CATATAN

No.	TANGGAL	PERUBAHAN

FAKULTAS  
FAKULTAS TEKNIK


PROGRAM STUDI  
ARSITEKTUR

MATA KULIAH  
TUGAS AKHIR


NIM  
2019460037

JUDUL GAMBAR  
**TYPICAL HOTEL FLOOR  
PLAN (5th-18th) &  
ROOFDECK PLAN**

DIGAMBAR	DIPERIKSA	DISETUJUI
AHMAD AZIS MULYANTORO	JUNDI JUNDULLAH AFGANI, S.Ars., M.Ars.	Dr. Ir. ASHADI, MSi
SKALA 1 : 500	No.LMB A-2004	TANGGAL 24-07-2023

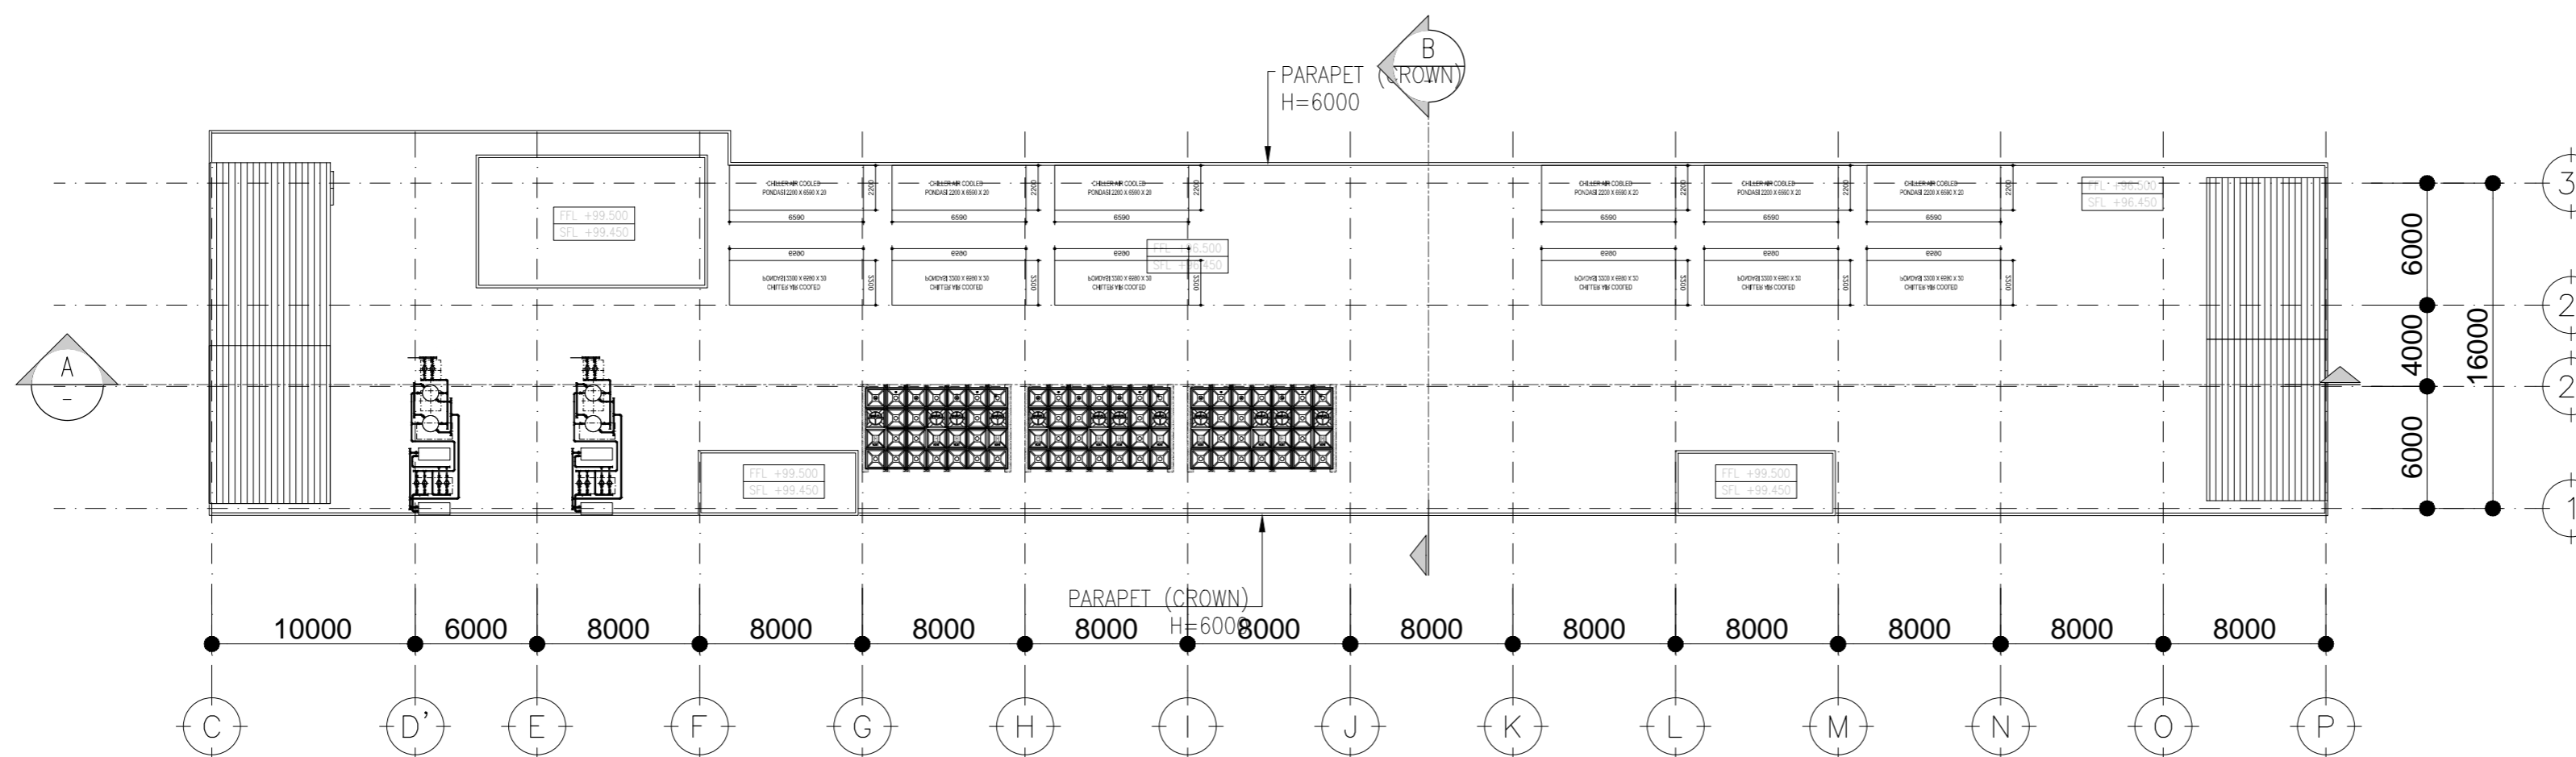


01 ROOF DECK PLAN  
A-A-2004 SCALE 1 : 500  
FL. +96.500

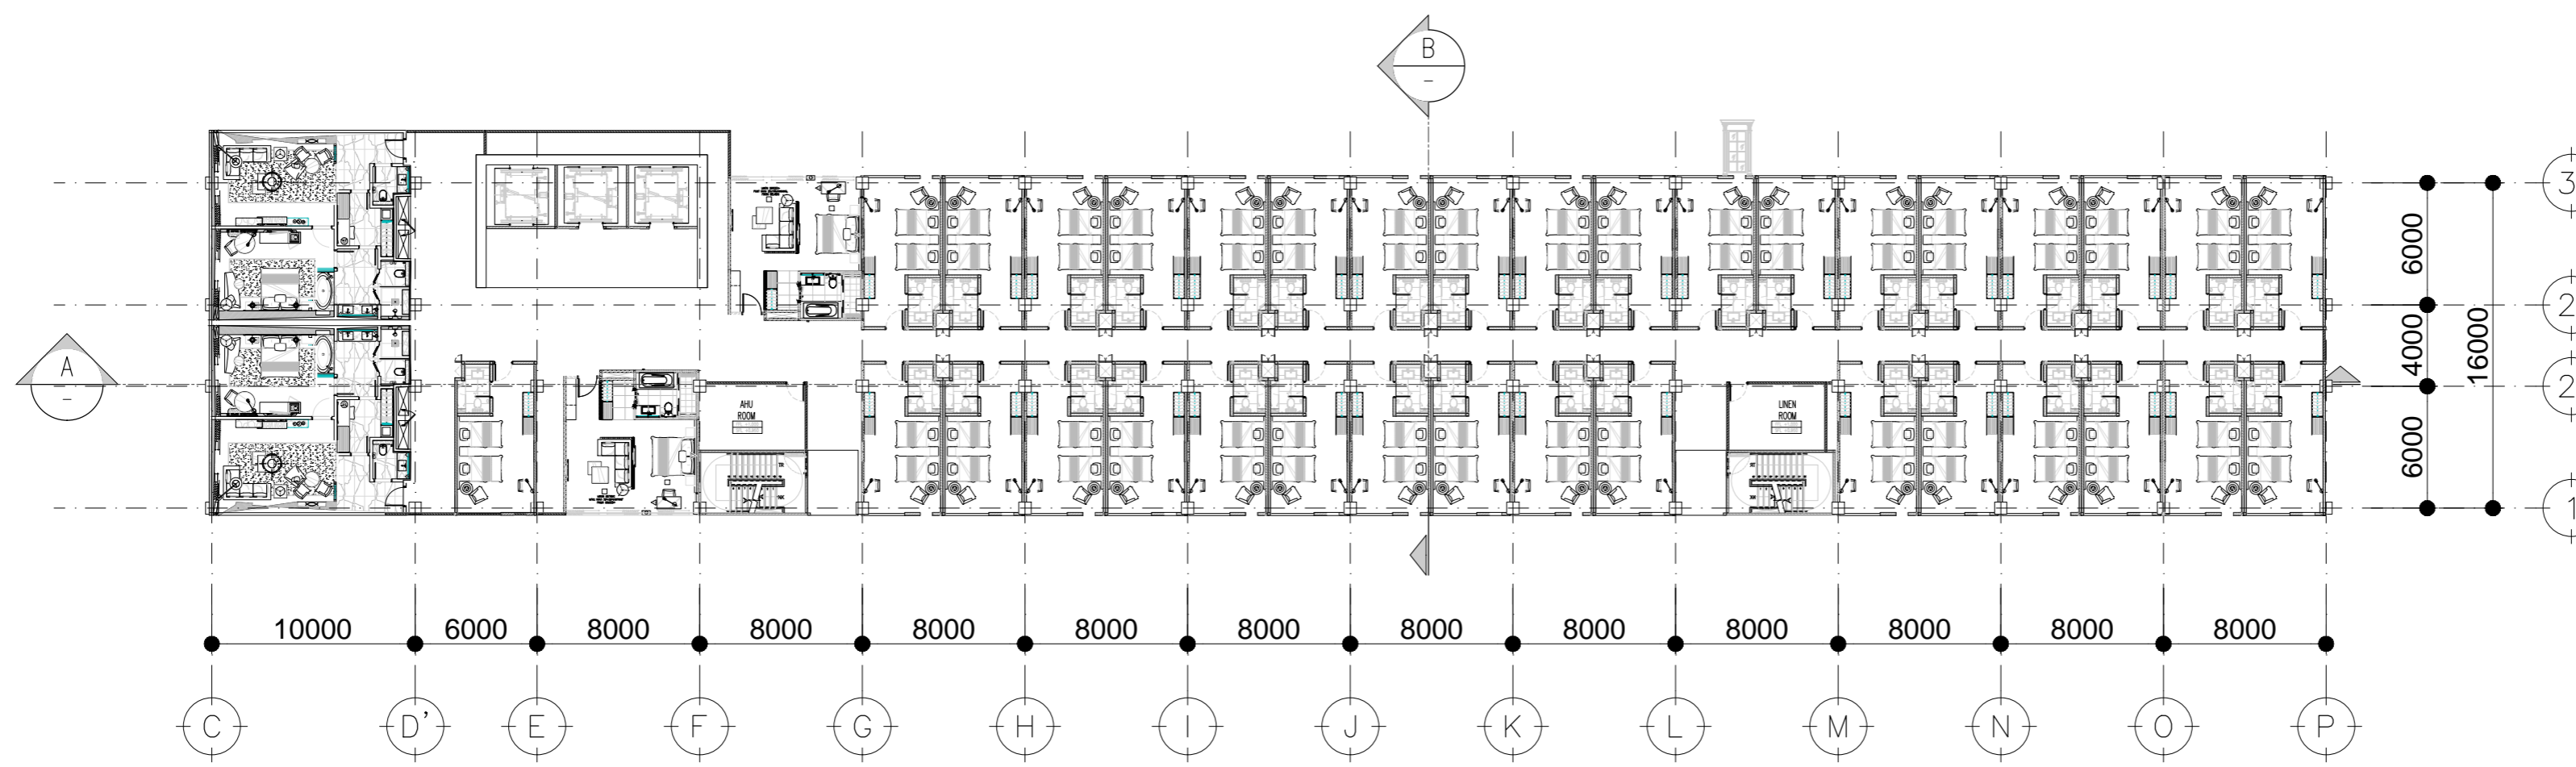


01 TYPICAL HOTEL FLOOR PLAN (5th-end)  
A-A-2004 SCALE 1 : 300  
FL. +16.000



KEYPLAN :

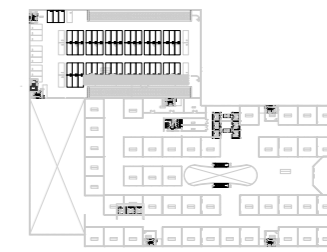

CATATAN

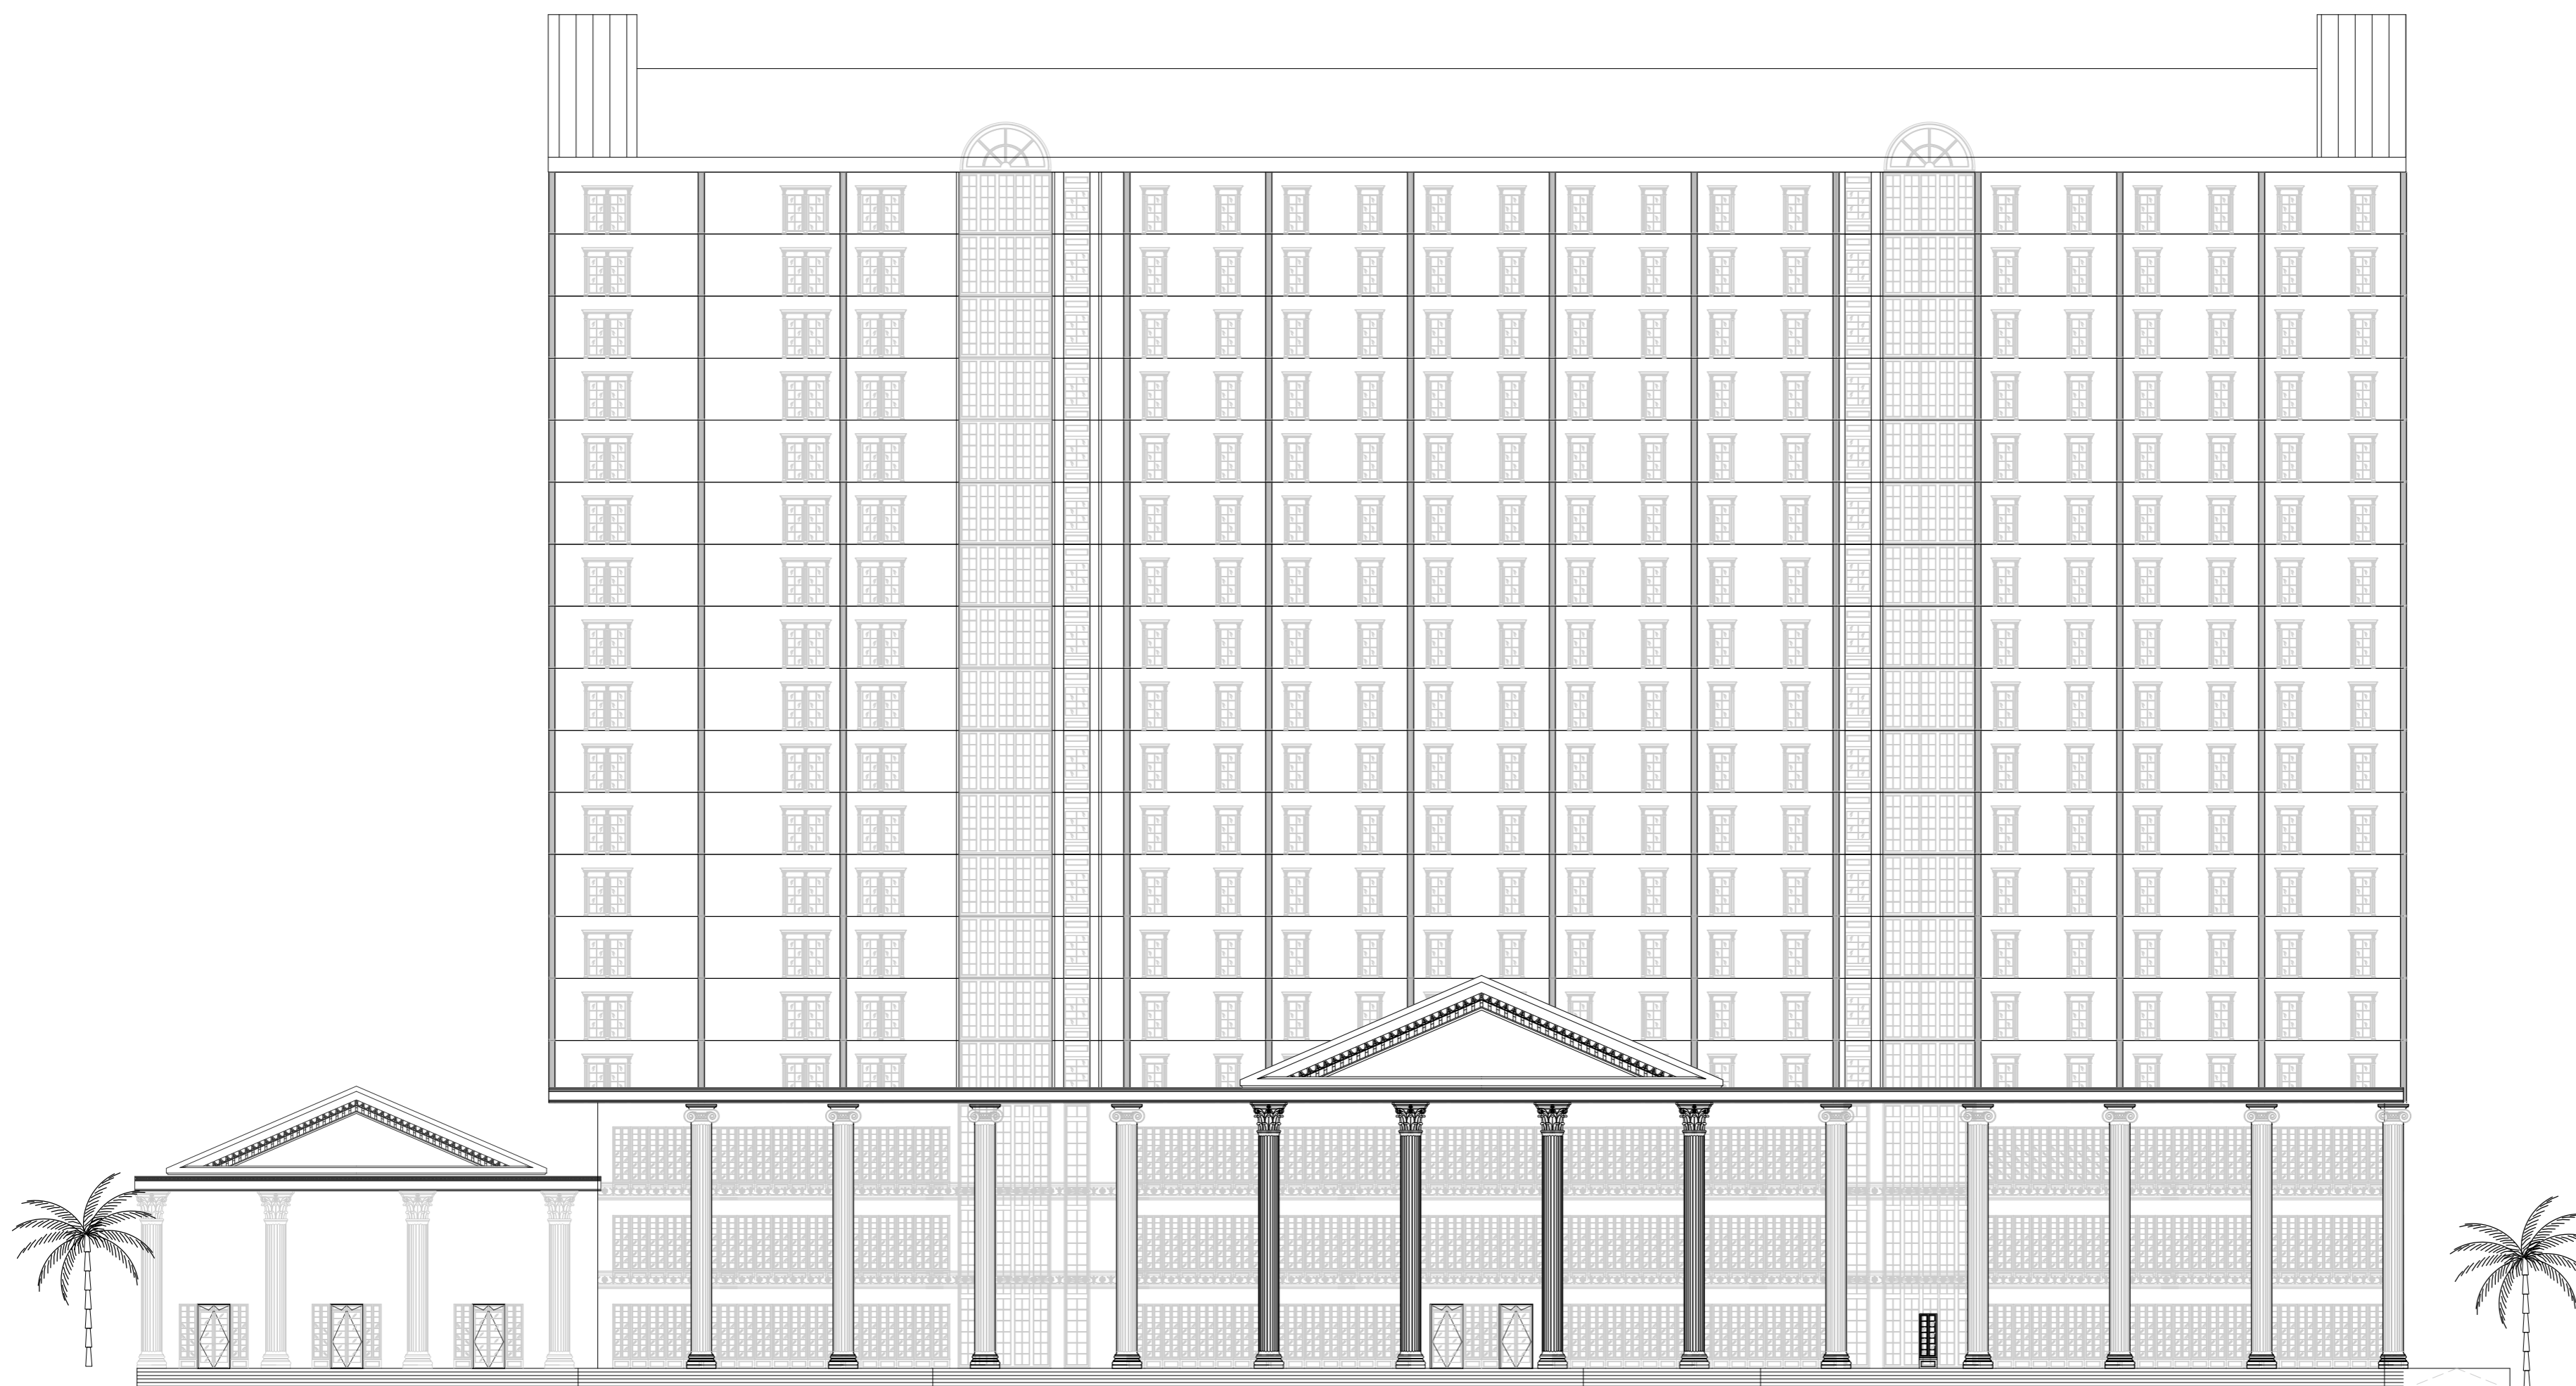

No.      TANGGAL      PERUBAHAN

FAKULTAS

FAKULTAS TEKNIK

PROGRAM STUDI

ARSITEKTUR

MATA KULIAH

TUGAS AKHIR

NIM

2019460037

JUDUL GAMBAR

ELEVATION SOUTH

01 ELEVATION NORTH  
SCALE 1 : 300


DIGAMBAR      DIPERIKSA      DISETUJUI

AHMAD AZIS MULYANTORO      JUNDI JUNDULLAH AFGANI, S.Ars., M.Ars.      Dr. Ir. ASHADI, M.Si

SKALA      No.LMB      TANGGAL

1 : 300      A-3000      24-07-2023

KEYPLAN :

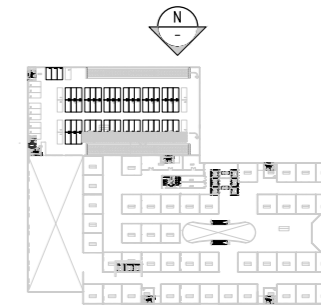

CATATAN

No.	TANGGAL	PERUBAHAN

FAKULTAS  
FAKULTAS TEKNIK


PROGRAM STUDI  
ARSITEKTUR

MATA KULIAH  
TUGAS AKHIR

NIM  
2019460037

JUDUL GAMBAR  
  
ELEVATION NORTH

DIGAMBAR	DIPERIKSA	DISETUJUI
AHMAD AZIS MULYANTORO	JUNDI JUNDULLAH AFGANI, S.Ars., M.Ars.	Dr. Ir. ASHADI, M.Si
SKALA 1 : 300	No.LMB A-3001	TANGGAL 24-07-2023


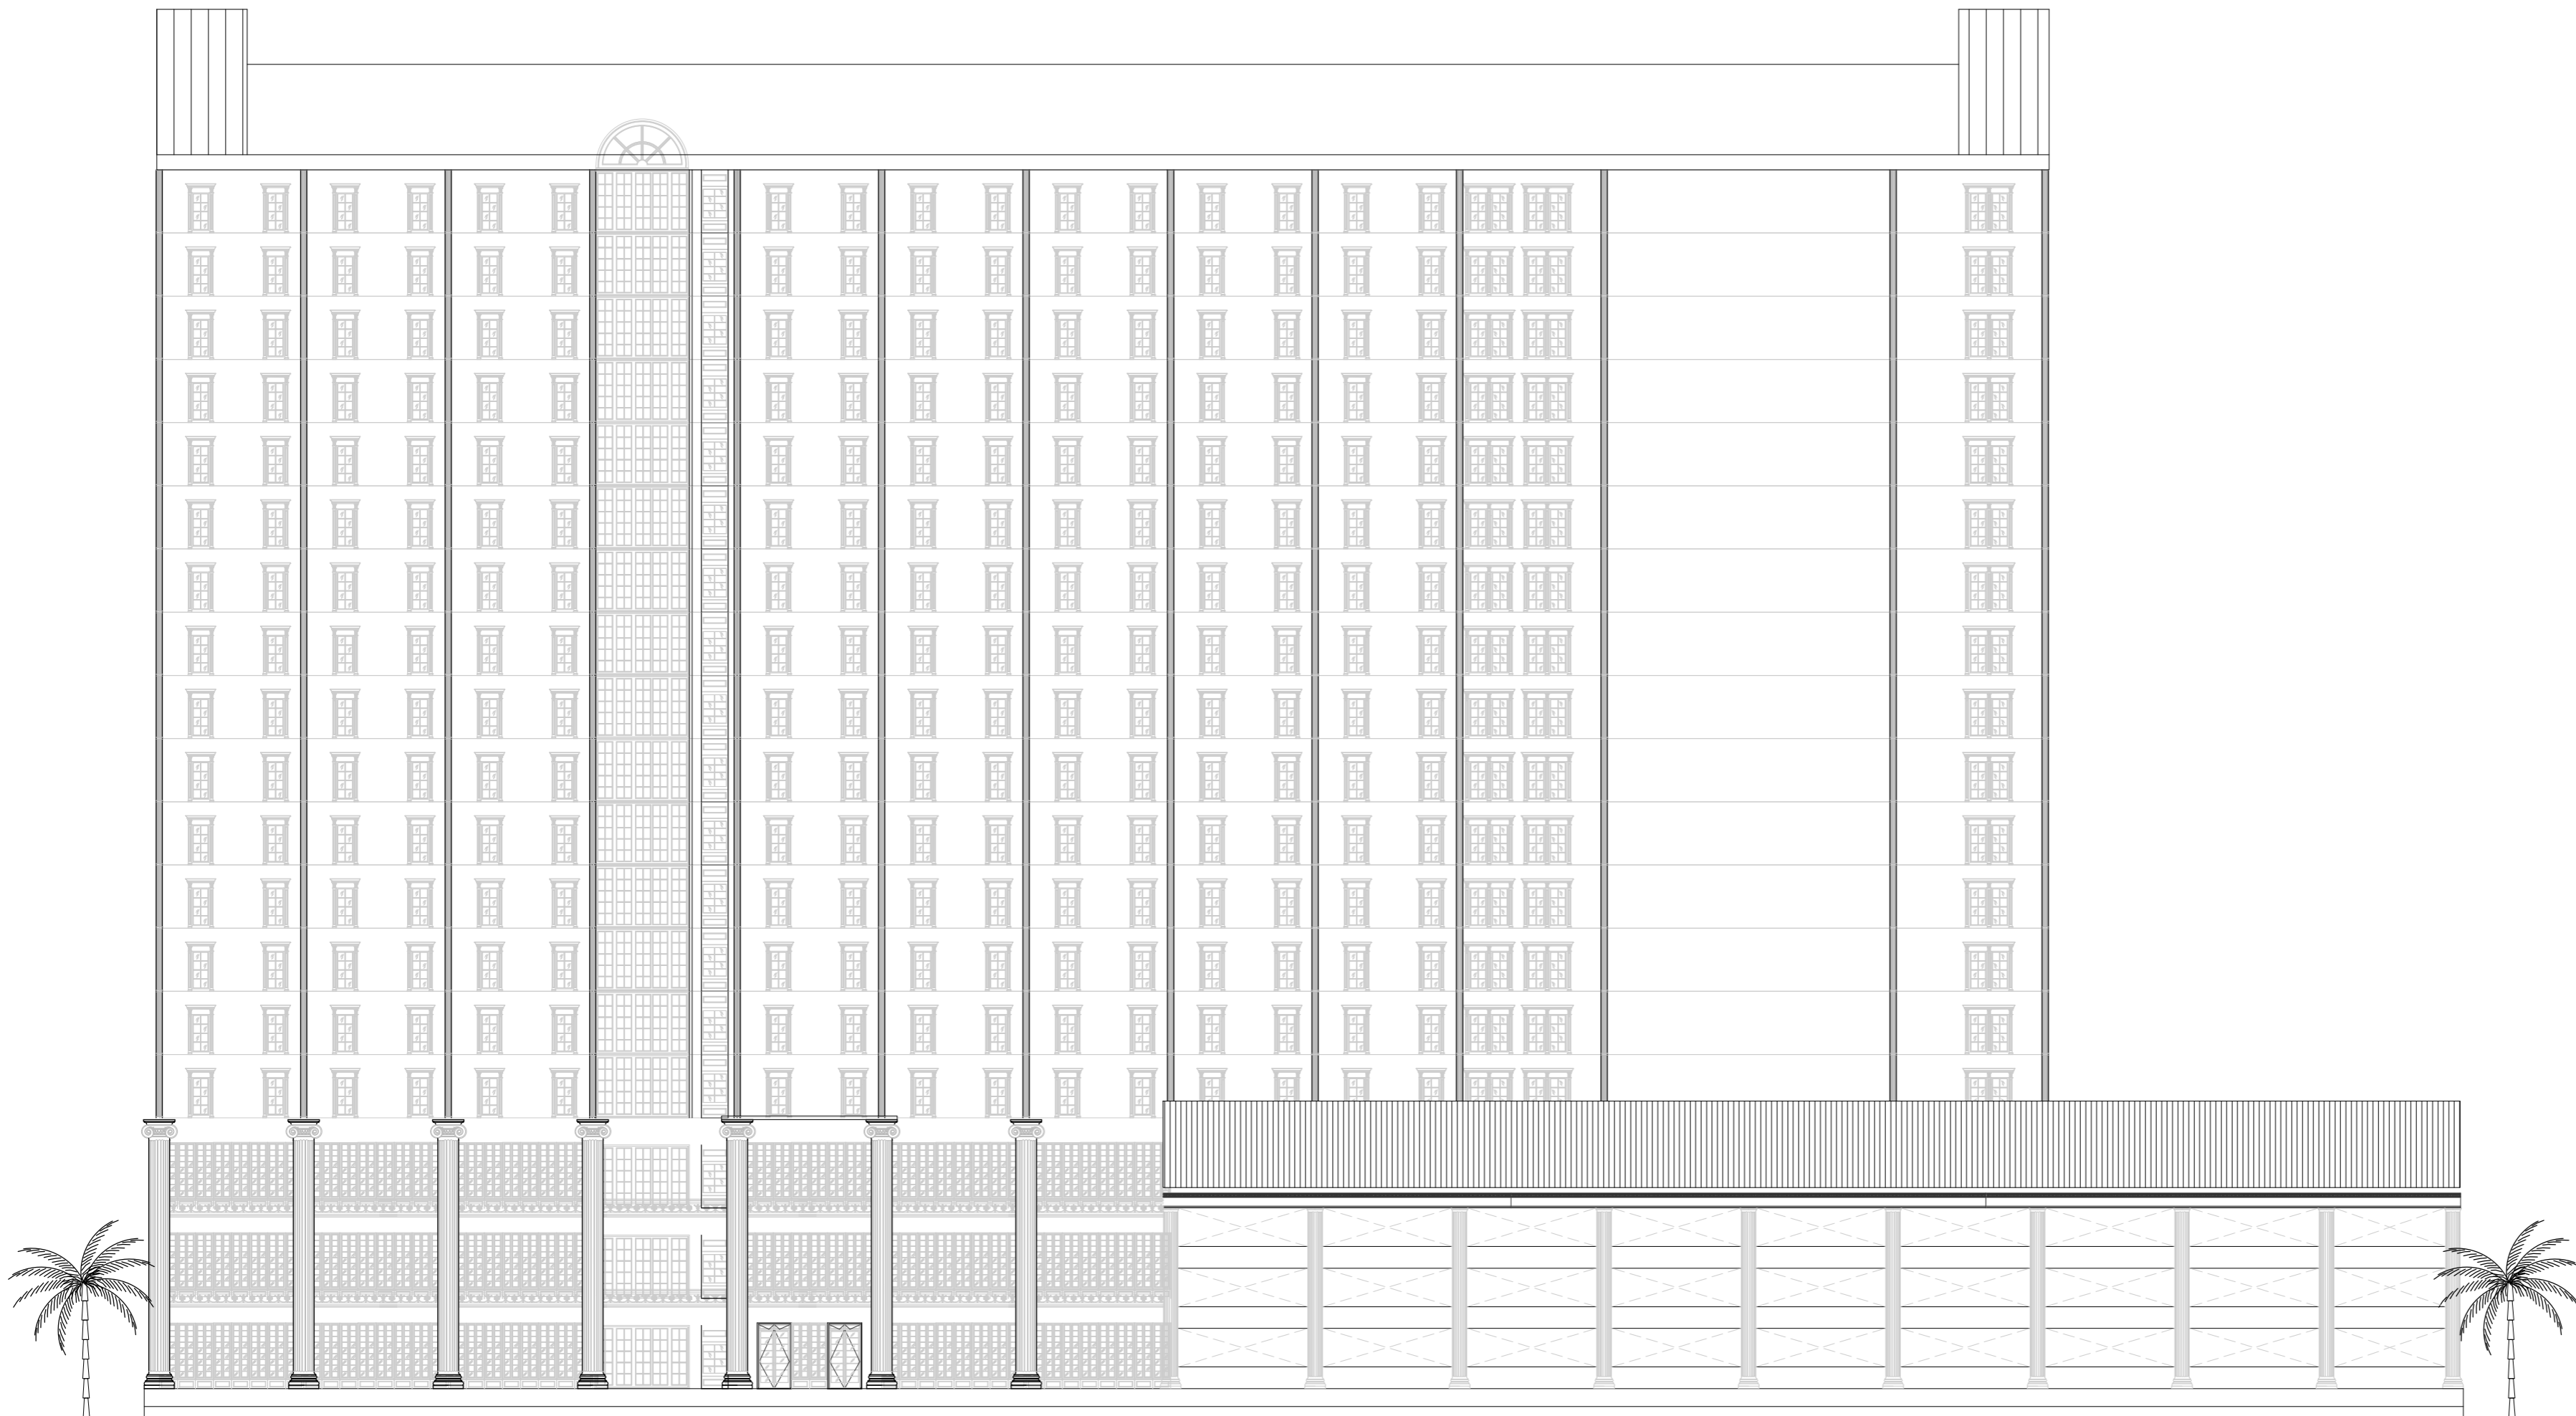


01 ELEVATION NORTH

A-A-3001 SCALE 1 : 300



KEYPLAN :

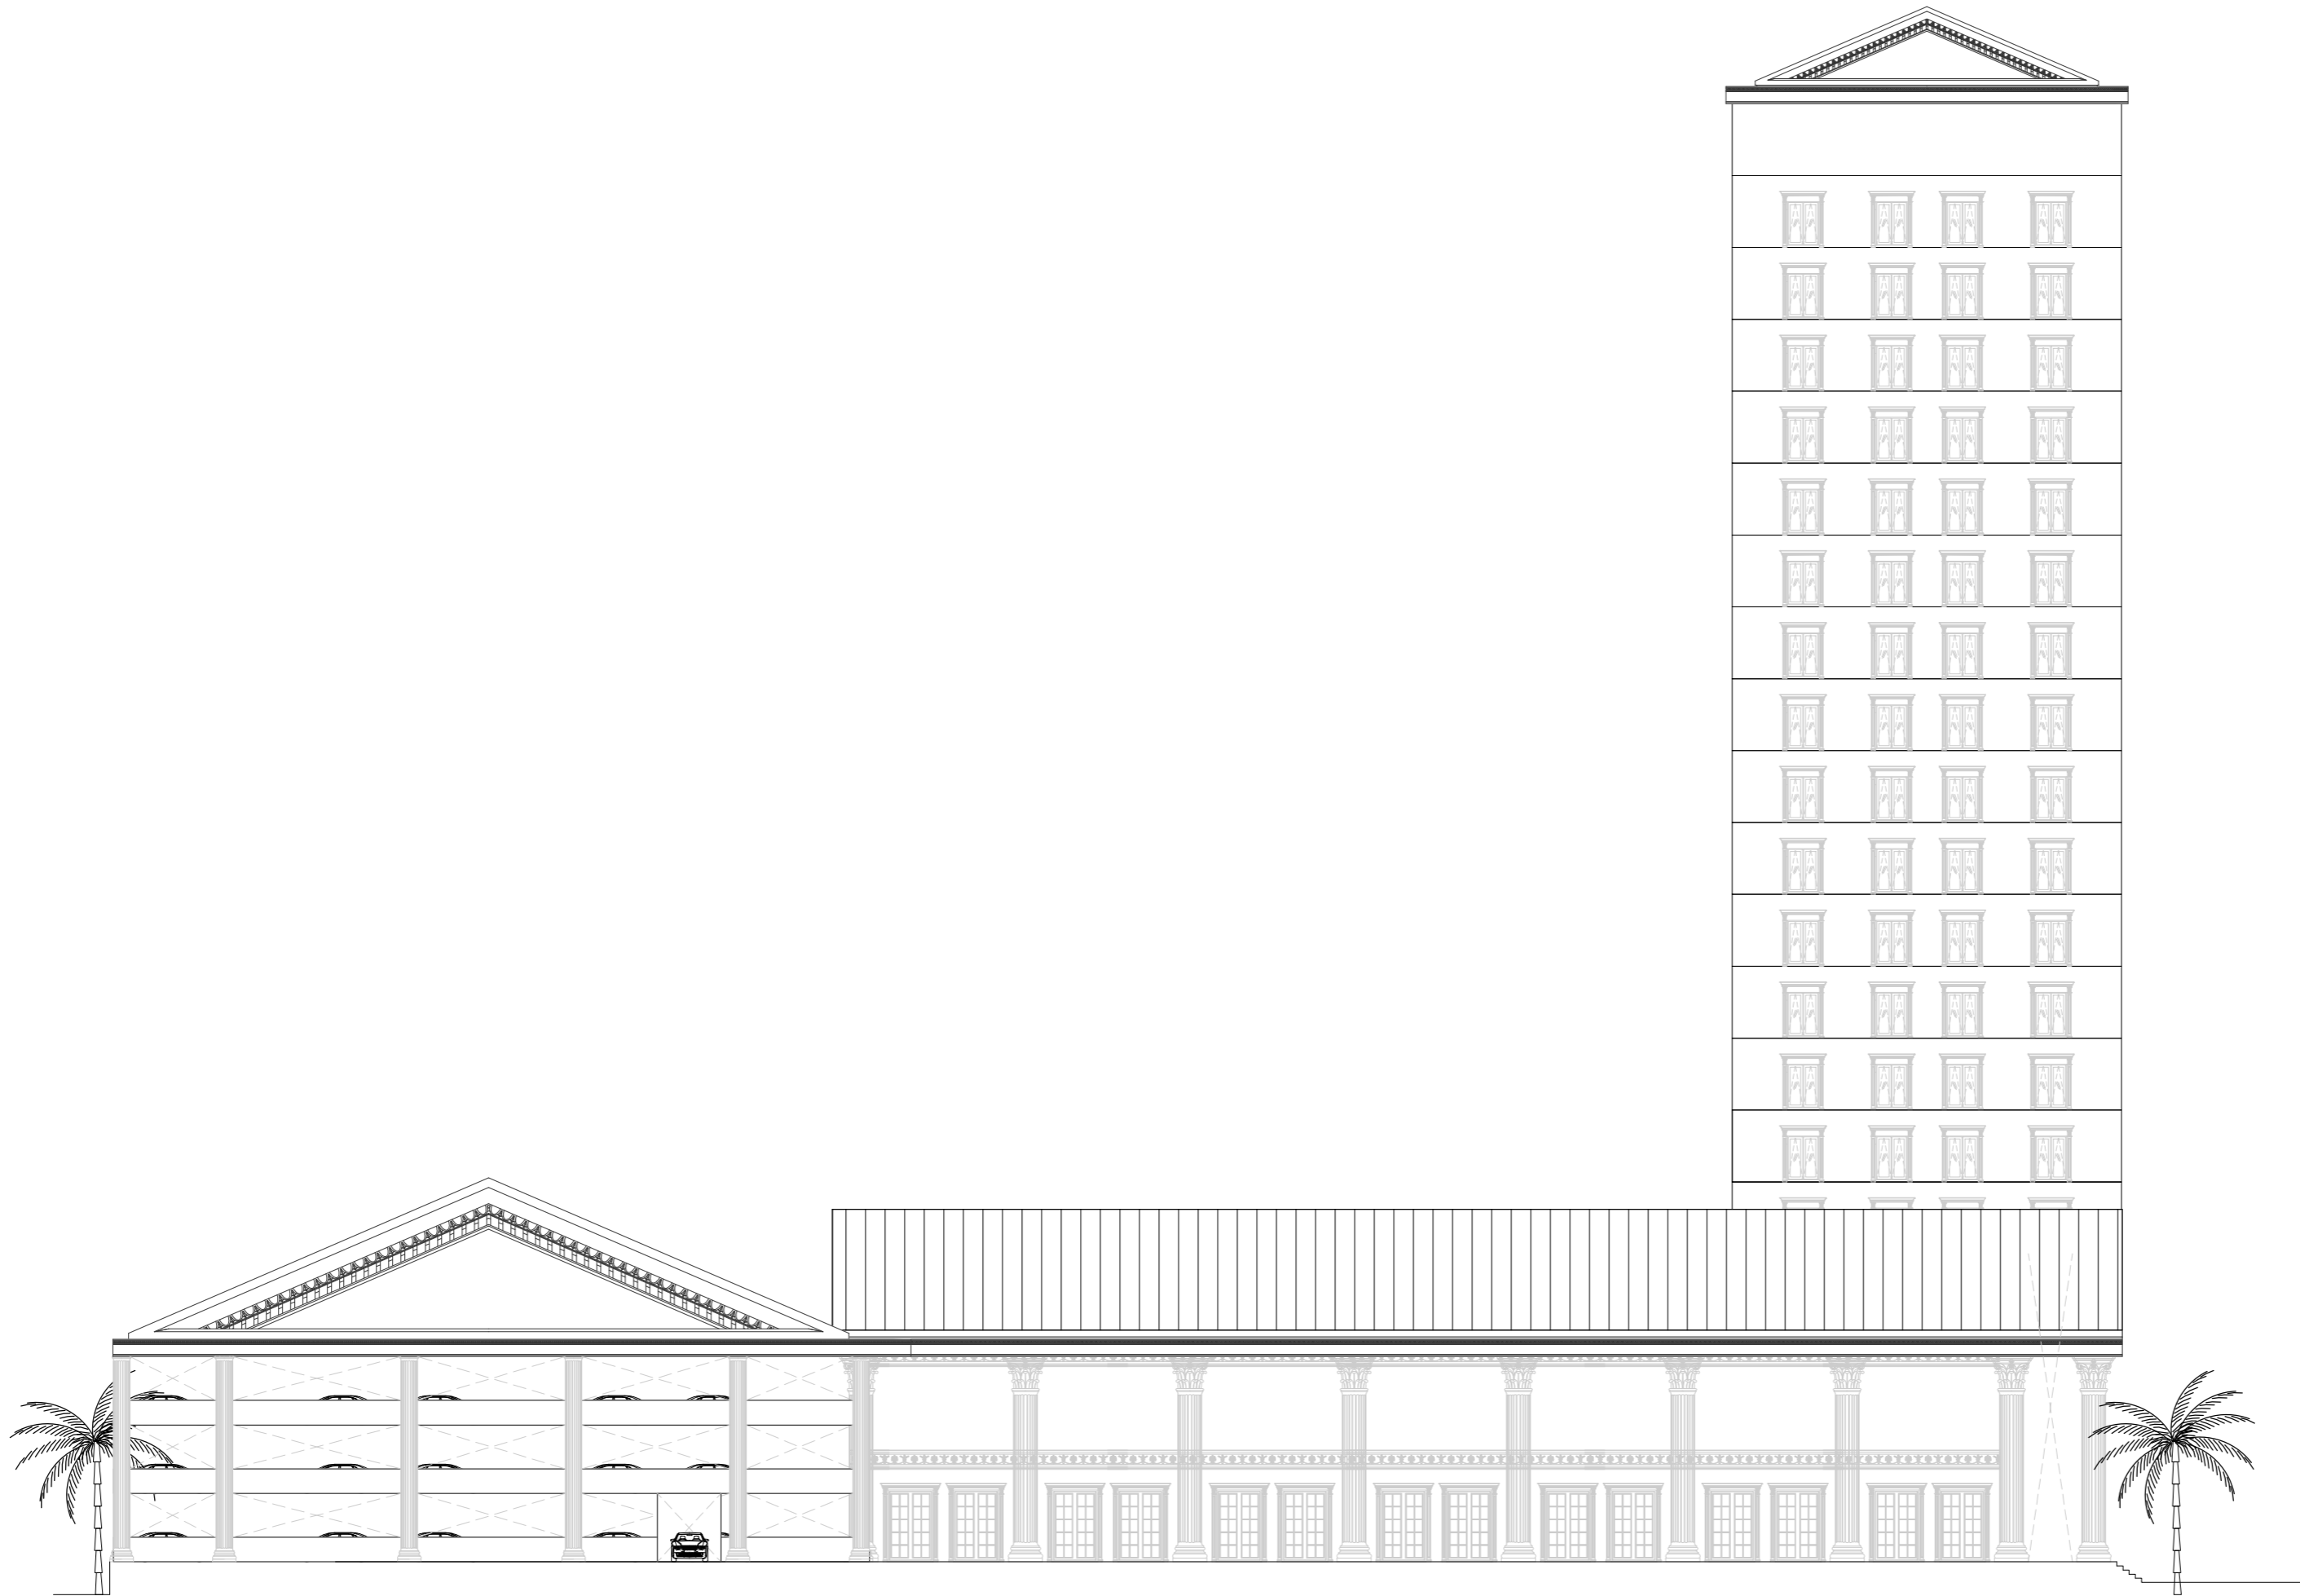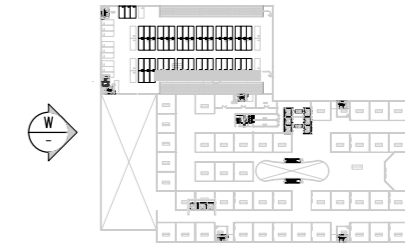

CATATAN

No.	TANGGAL	PERUBAHAN

FAKULTAS  
FAKULTAS TEKNIK

PROGRAM STUDI  
ARSITEKTUR

MATA KULIAH  
TUGAS AKHIR


NIM  
2019460037

JUDUL GAMBAR  
  
ELEVATION WEST

DIGAMBAR	DIPERIKSA	DISETUJUI
AHMAD AZIS MULYANTORO	JUNDI JUNDULLAH AFGANI, S.Arts, M.Ars.	Dr. Ir. ASHADI, MSI
SKALA 1 : 300	No.LMB A-3002	TANGGAL 24-07-2023

01 ELEVATION WEST  
A-A-3002 SCALE 1 : 300

KEYPLAN :

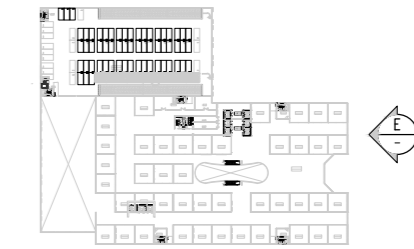

CATATAN

No.	TANGGAL	PERUBAHAN

**FAKULTAS**

FAKULTAS TEKNIK

**PROGRAM STUDI**

ARSITEKTUR

**MATA KULIAH**


TUGAS AKHIR

**NIM**

2019460037

JUDUL GAMBAR

**ELEVATION EAST**

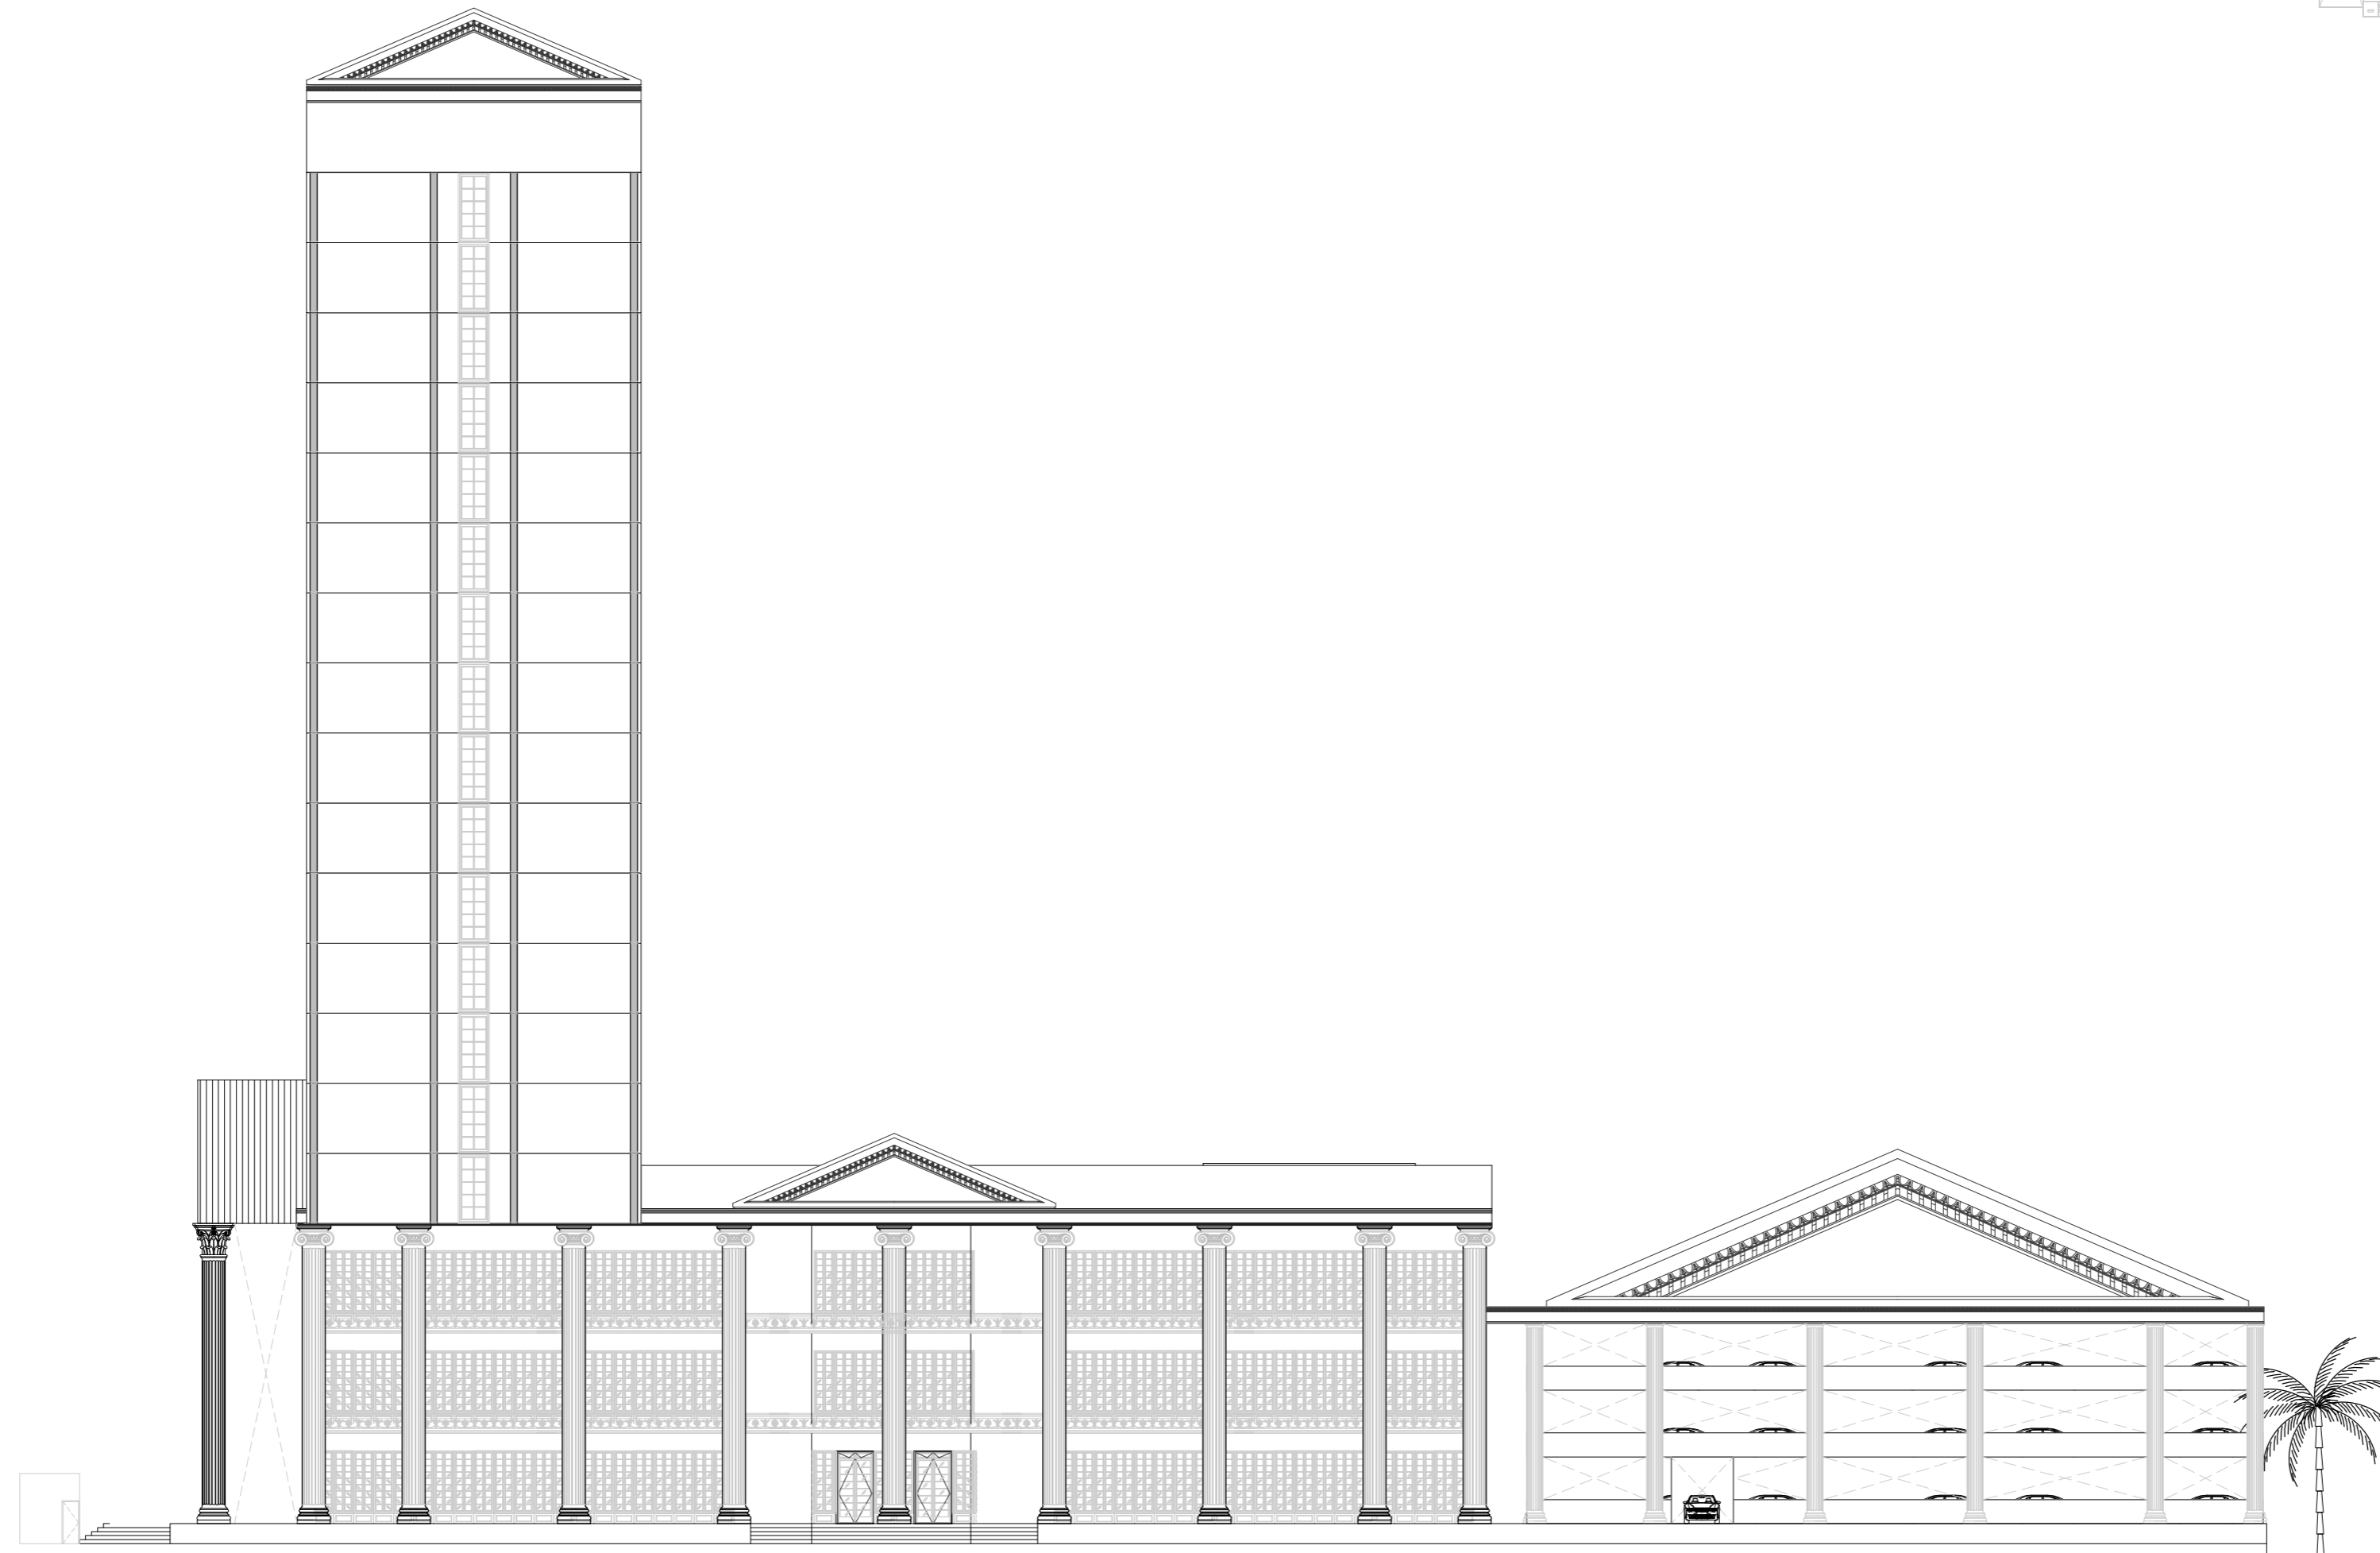


01 **ELEVATION EAST**  
A-A-3003 SCALE 1 : 300

DIGAMBAR	DIPERIKSA	DISETUJUI
AHMAD AZIS MULYANTORO	JUNDI JUNDULLAH AFGANI, S.Ars., M.Ars.	Dr. Ir. ASHADI, M.Si
SKALA	No.LMB	TANGGAL
1 : 300	A-3003	24-07-2023



CATATAN

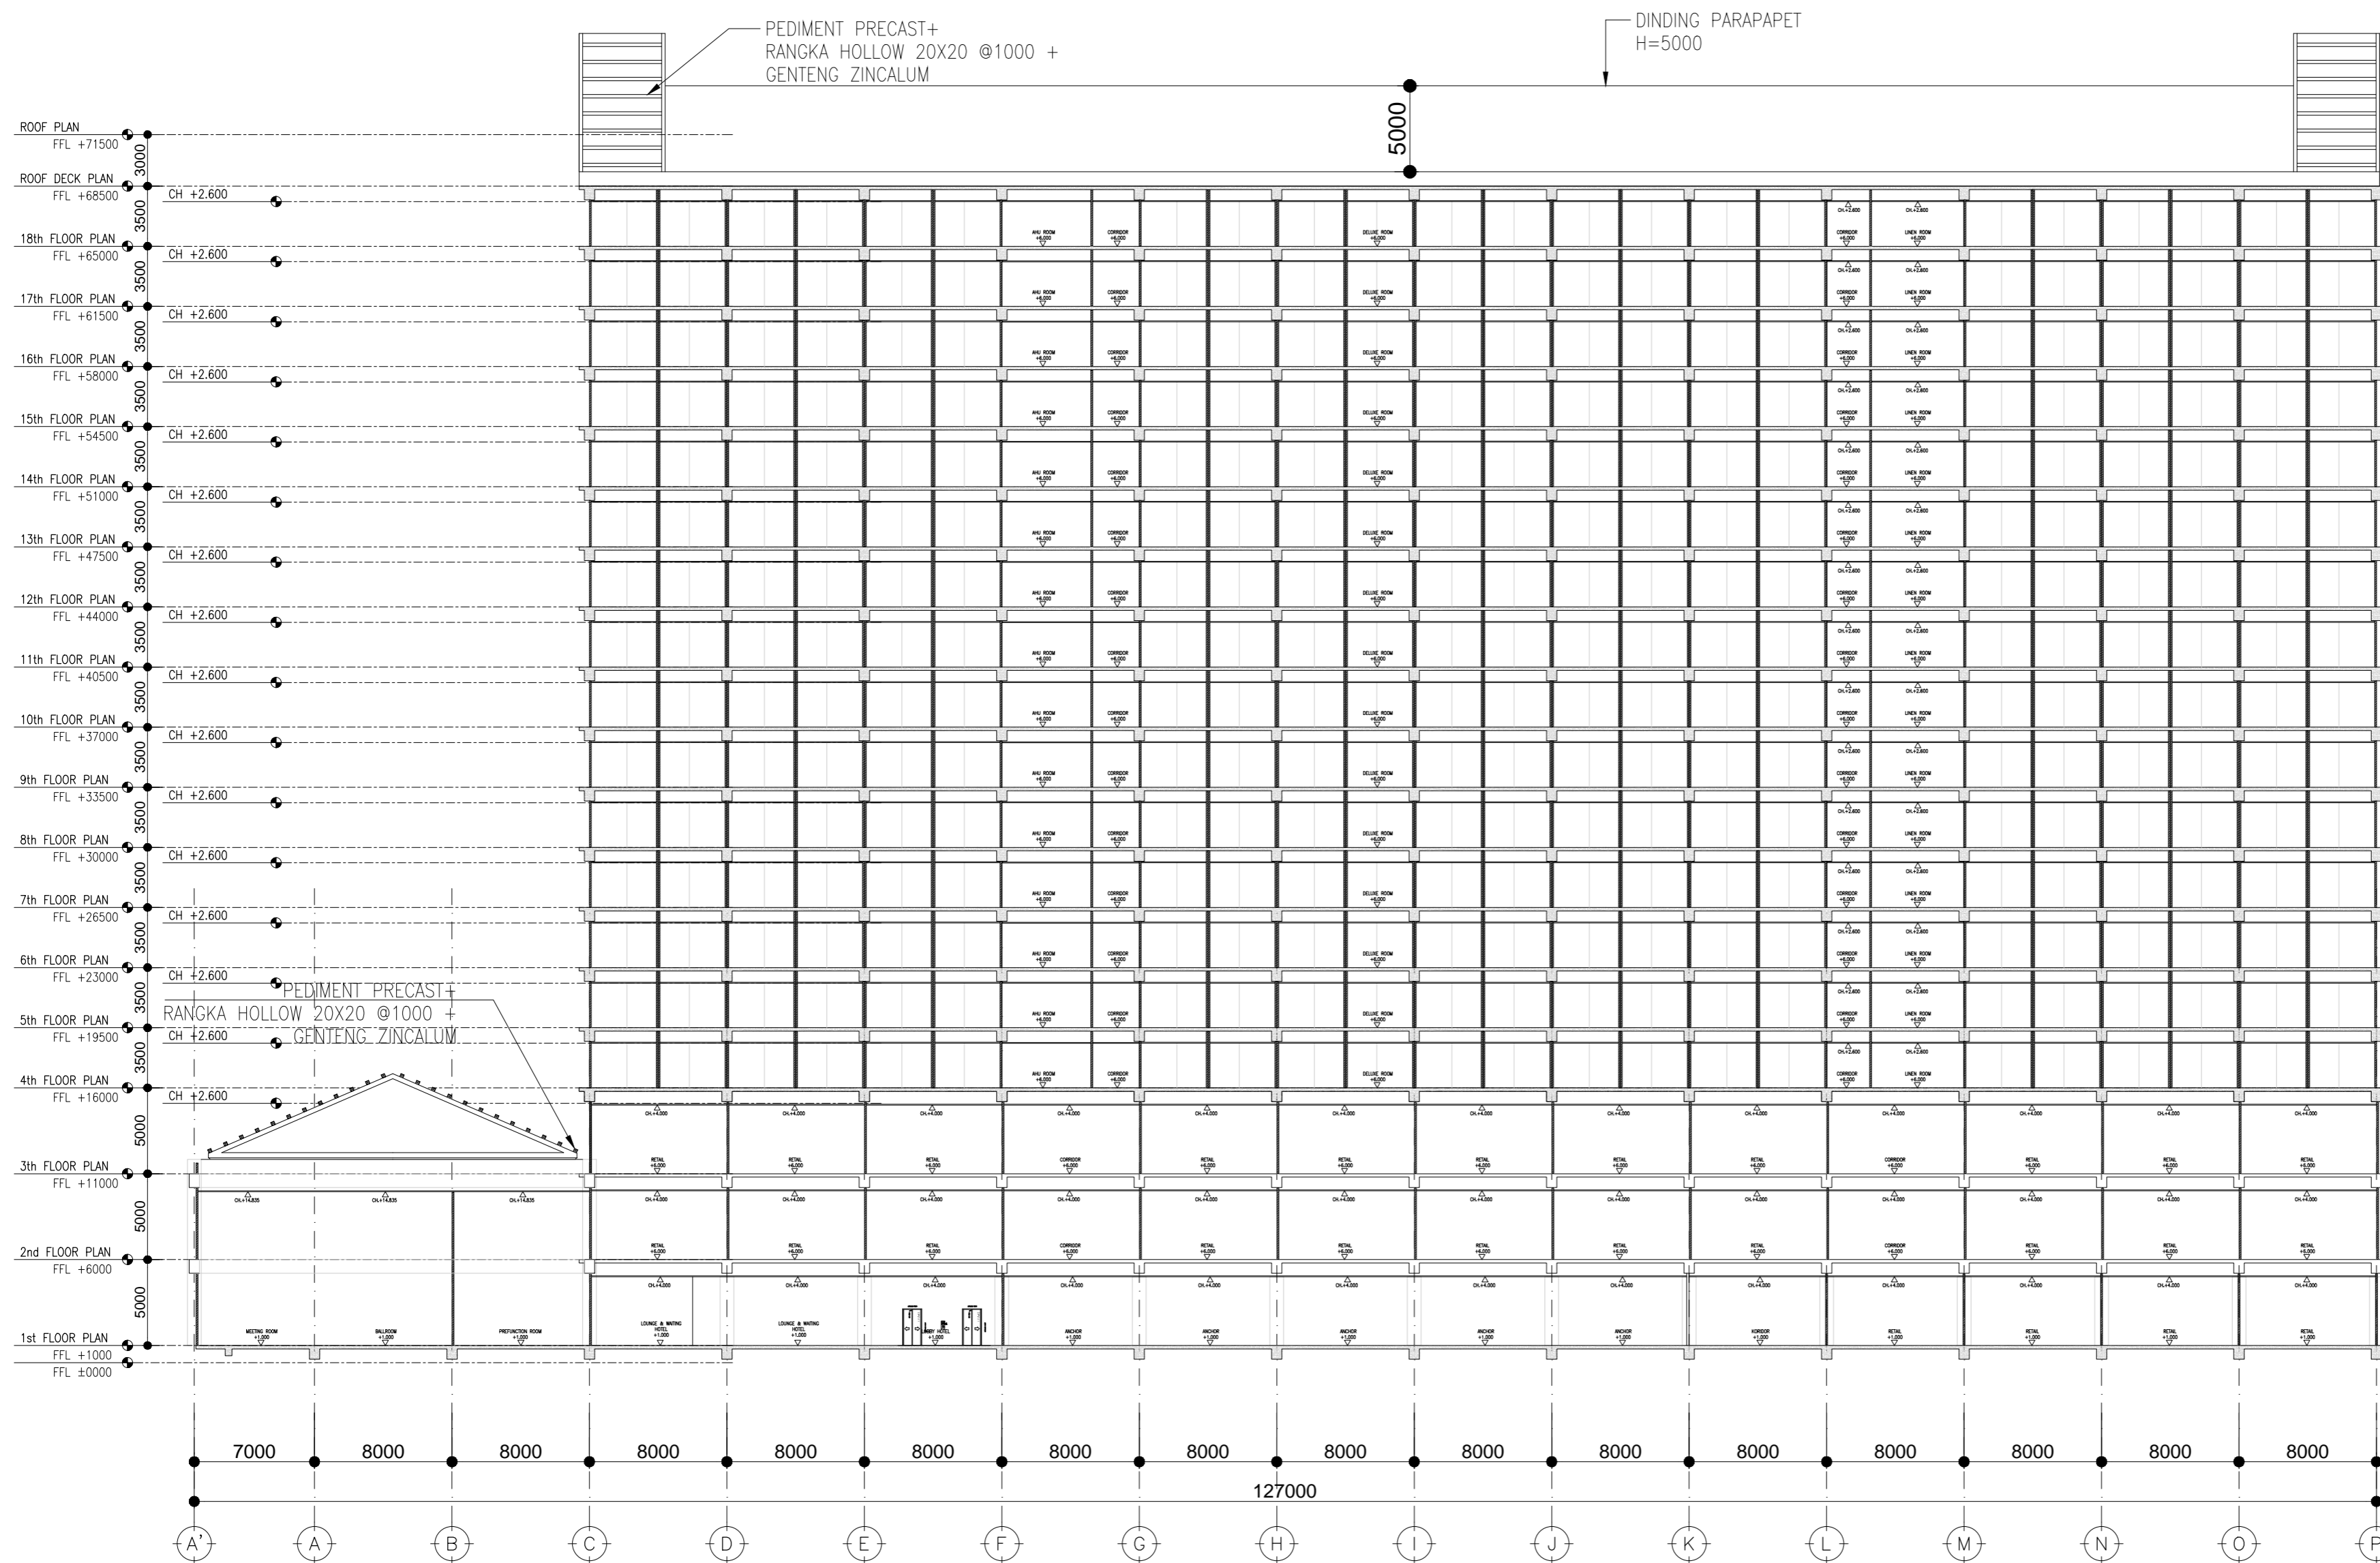

No.	TANGGAL	PERUBAHAN

FAKULTAS  
FAKULTAS TEKNIK

PROGRAM STUDI  
ARSITEKTUR

MATA KULIAH  
TUGAS AKHIR

NIM  
2019460037

JUDUL GAMBAR

SECTION A-A

DIGAMBAR	DIPERIKSA	DISETUJUI
AHMAD AZIS MULYANTORO	JUNDI JUNDILLAH AFGANI, S.Ars., M.Ars.	Dr. Ir. ASHADI, M.Si
SKALA 1 : 300	No.LMB A-4000	TANGGAL 24-07-2023

01 SECTION A-A  
A-A-4000 SCALE 1 : 300



CATATAN



01  
A-A-4001

**SECTION B-B**

SCALE 1 : 300

No.	TANGGAL	PERUBAHAN

**FAKULTAS**  
FAKULTAS TEKNIK

**PROGRAM STUDI**  
ARSITEKTUR

**MATA KULIAH**  
TUGAS AKHIR

**NIM**  
2019460037


JUDUL GAMBAR

**SECTION B-B**


DIGAMBAR	DIPERIKSA	DISETUJUI
AHMAD AZIS MULYANTORO	JUNDI JUNDULLAH AFGANI, S.Ars., M.Ars.	Dr. Ir. ASHADI, M.Si
SKALA	No.LMB	TANGGAL
1 : 300	A-4001	24-07-2023




CATATAN

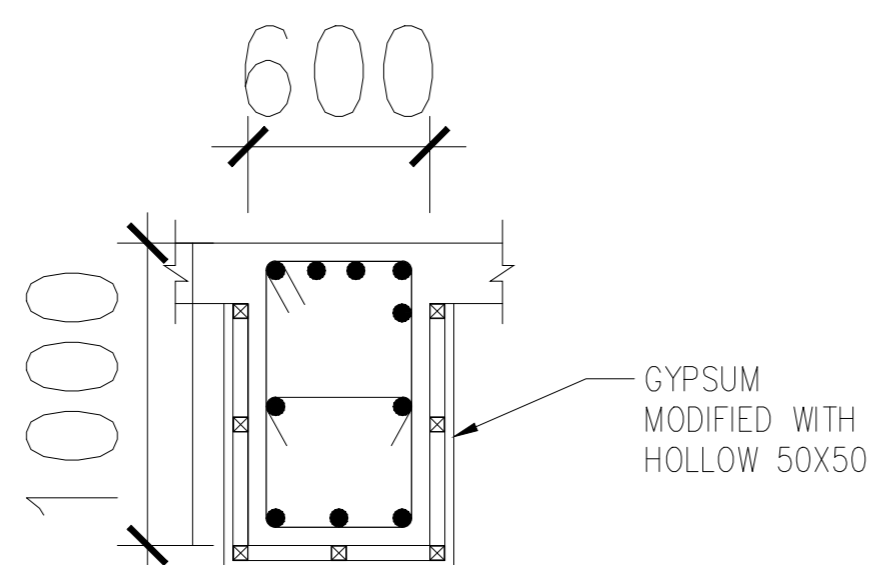

SECTION STRUKTUR BALOK EKSPOSE

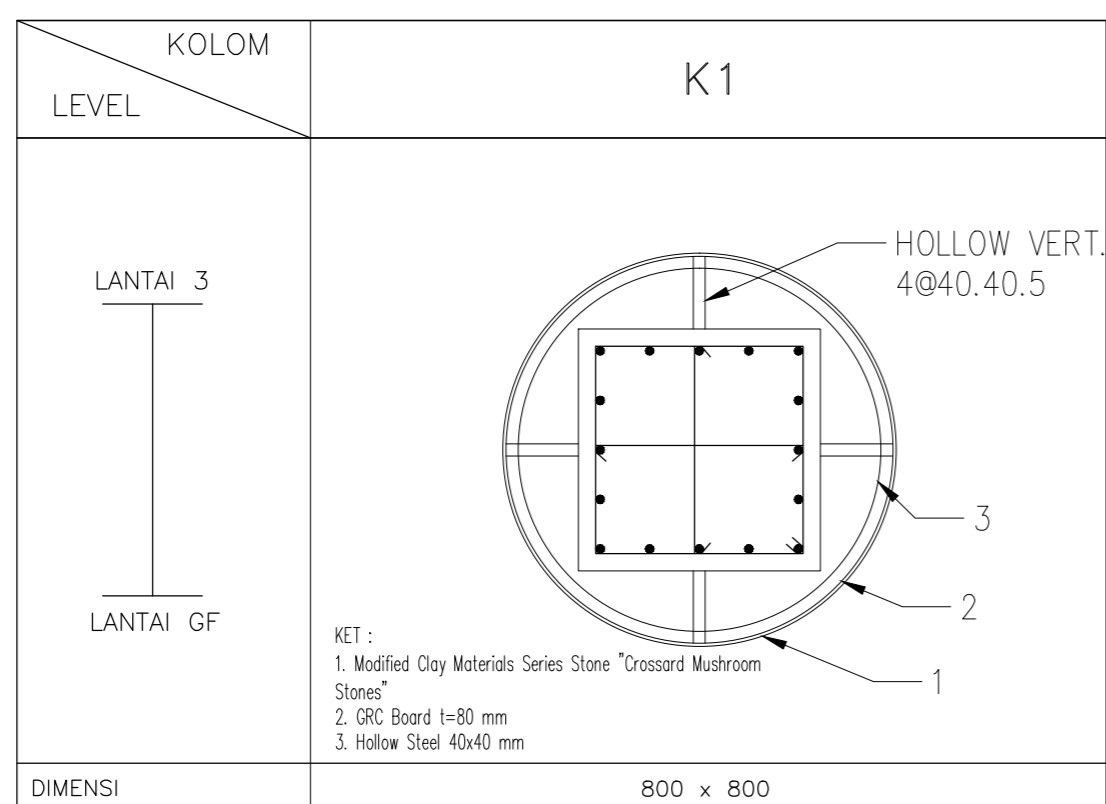

DETAIL STRUKTUR MAIN KOLOM

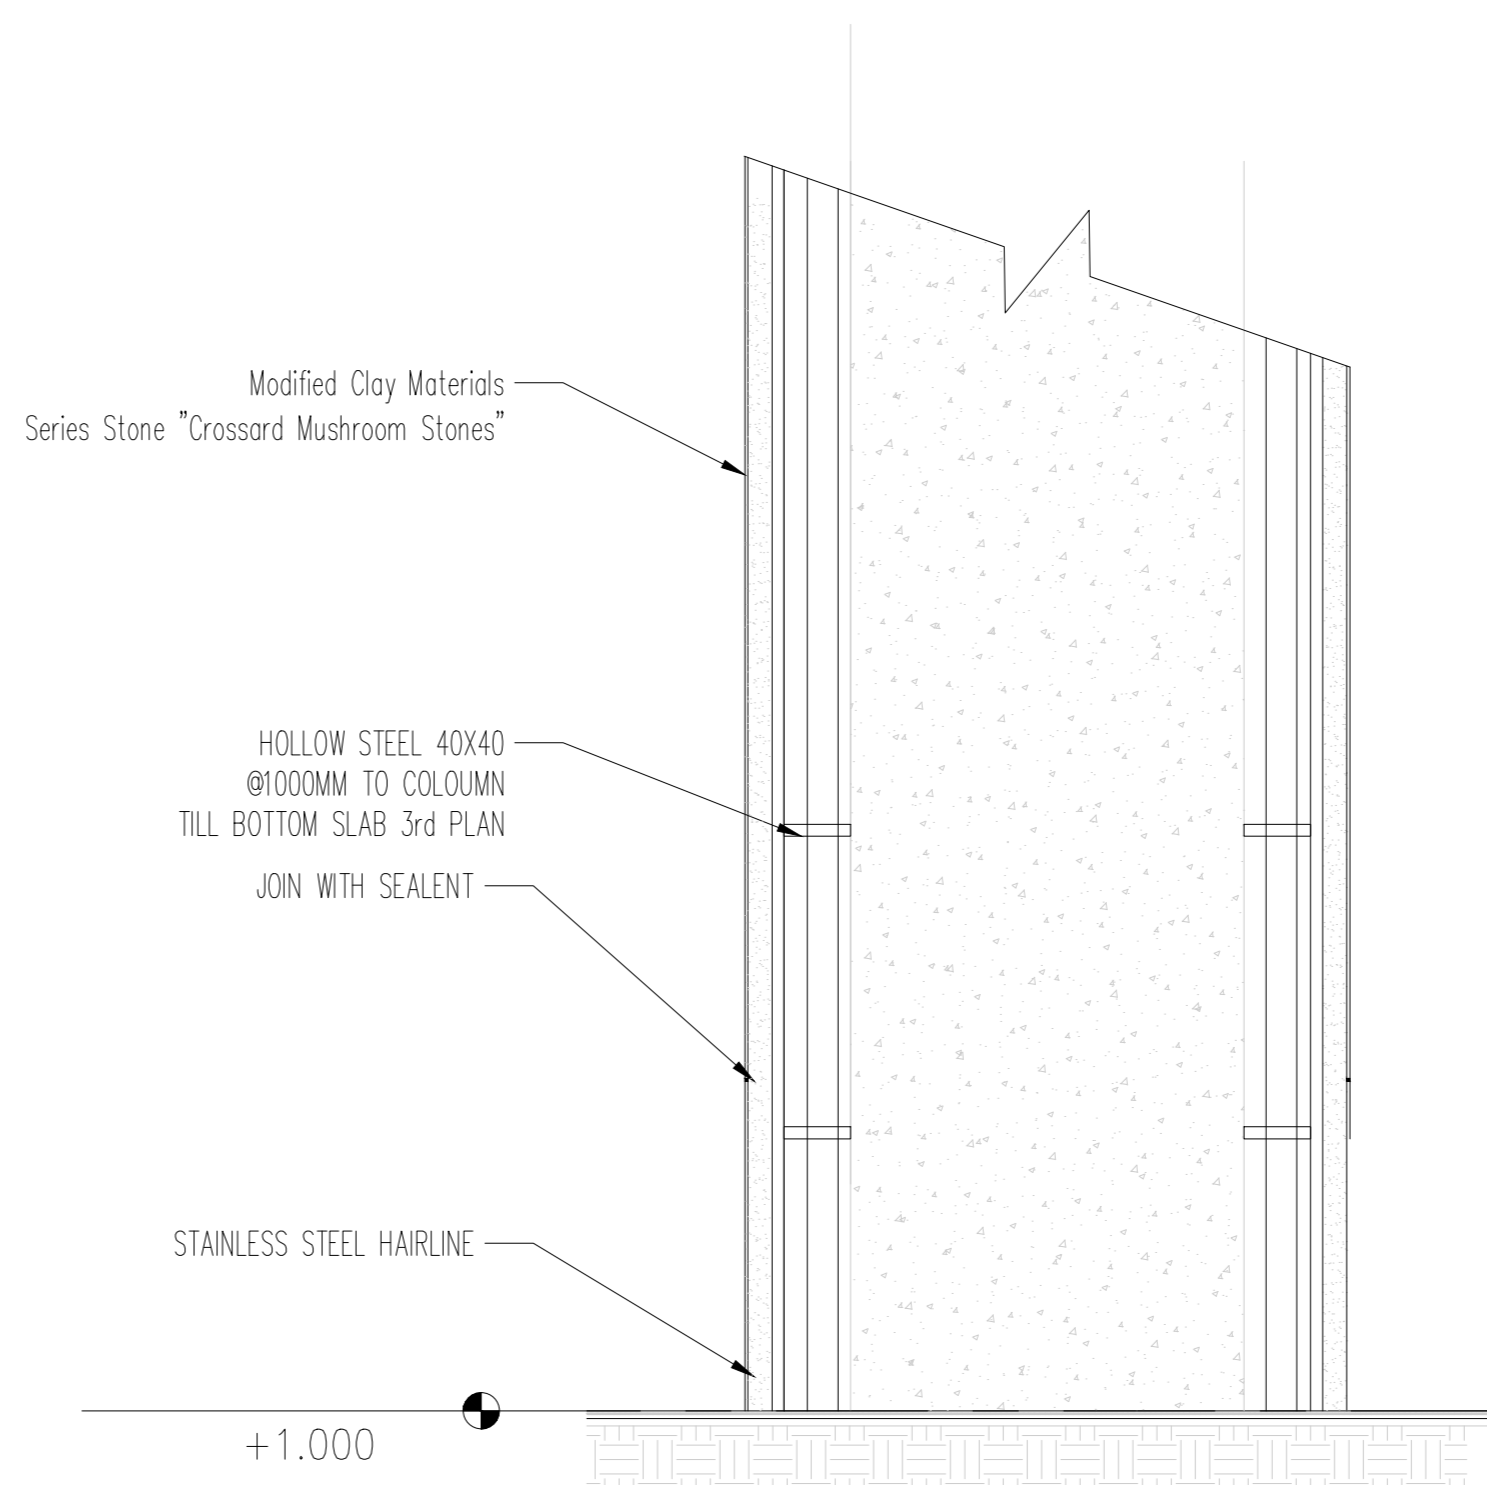

DETAIL STRUKTUR MAIN KOLOM

01 **DETAIL STRUCTURE**  
 A-A-5000 SCALE 1 : 25

No.	TANGGAL	PERUBAHAN

**FAKULTAS**  
 FAKULTAS TEKNIK

**PROGRAM STUDI**  
 ARSITEKTUR

**MATA KULIAH**  
 TUGAS AKHIR

**NIM**  
 2019460037


JUDUL GAMBAR

**DETAIL STRUCTURE**

DIGAMBAR	DIPERIKSA	DISETUJUI
AHMAD AZIS MULYANTORO	JUNDI JUNDULLAH AFGANI, S.Ars., M.Ars.	Dr. Ir. ASHADI, M.Si
SKALA	No.LMB	TANGGAL
1 : 25	A-5000	24-07-2023



CATATAN

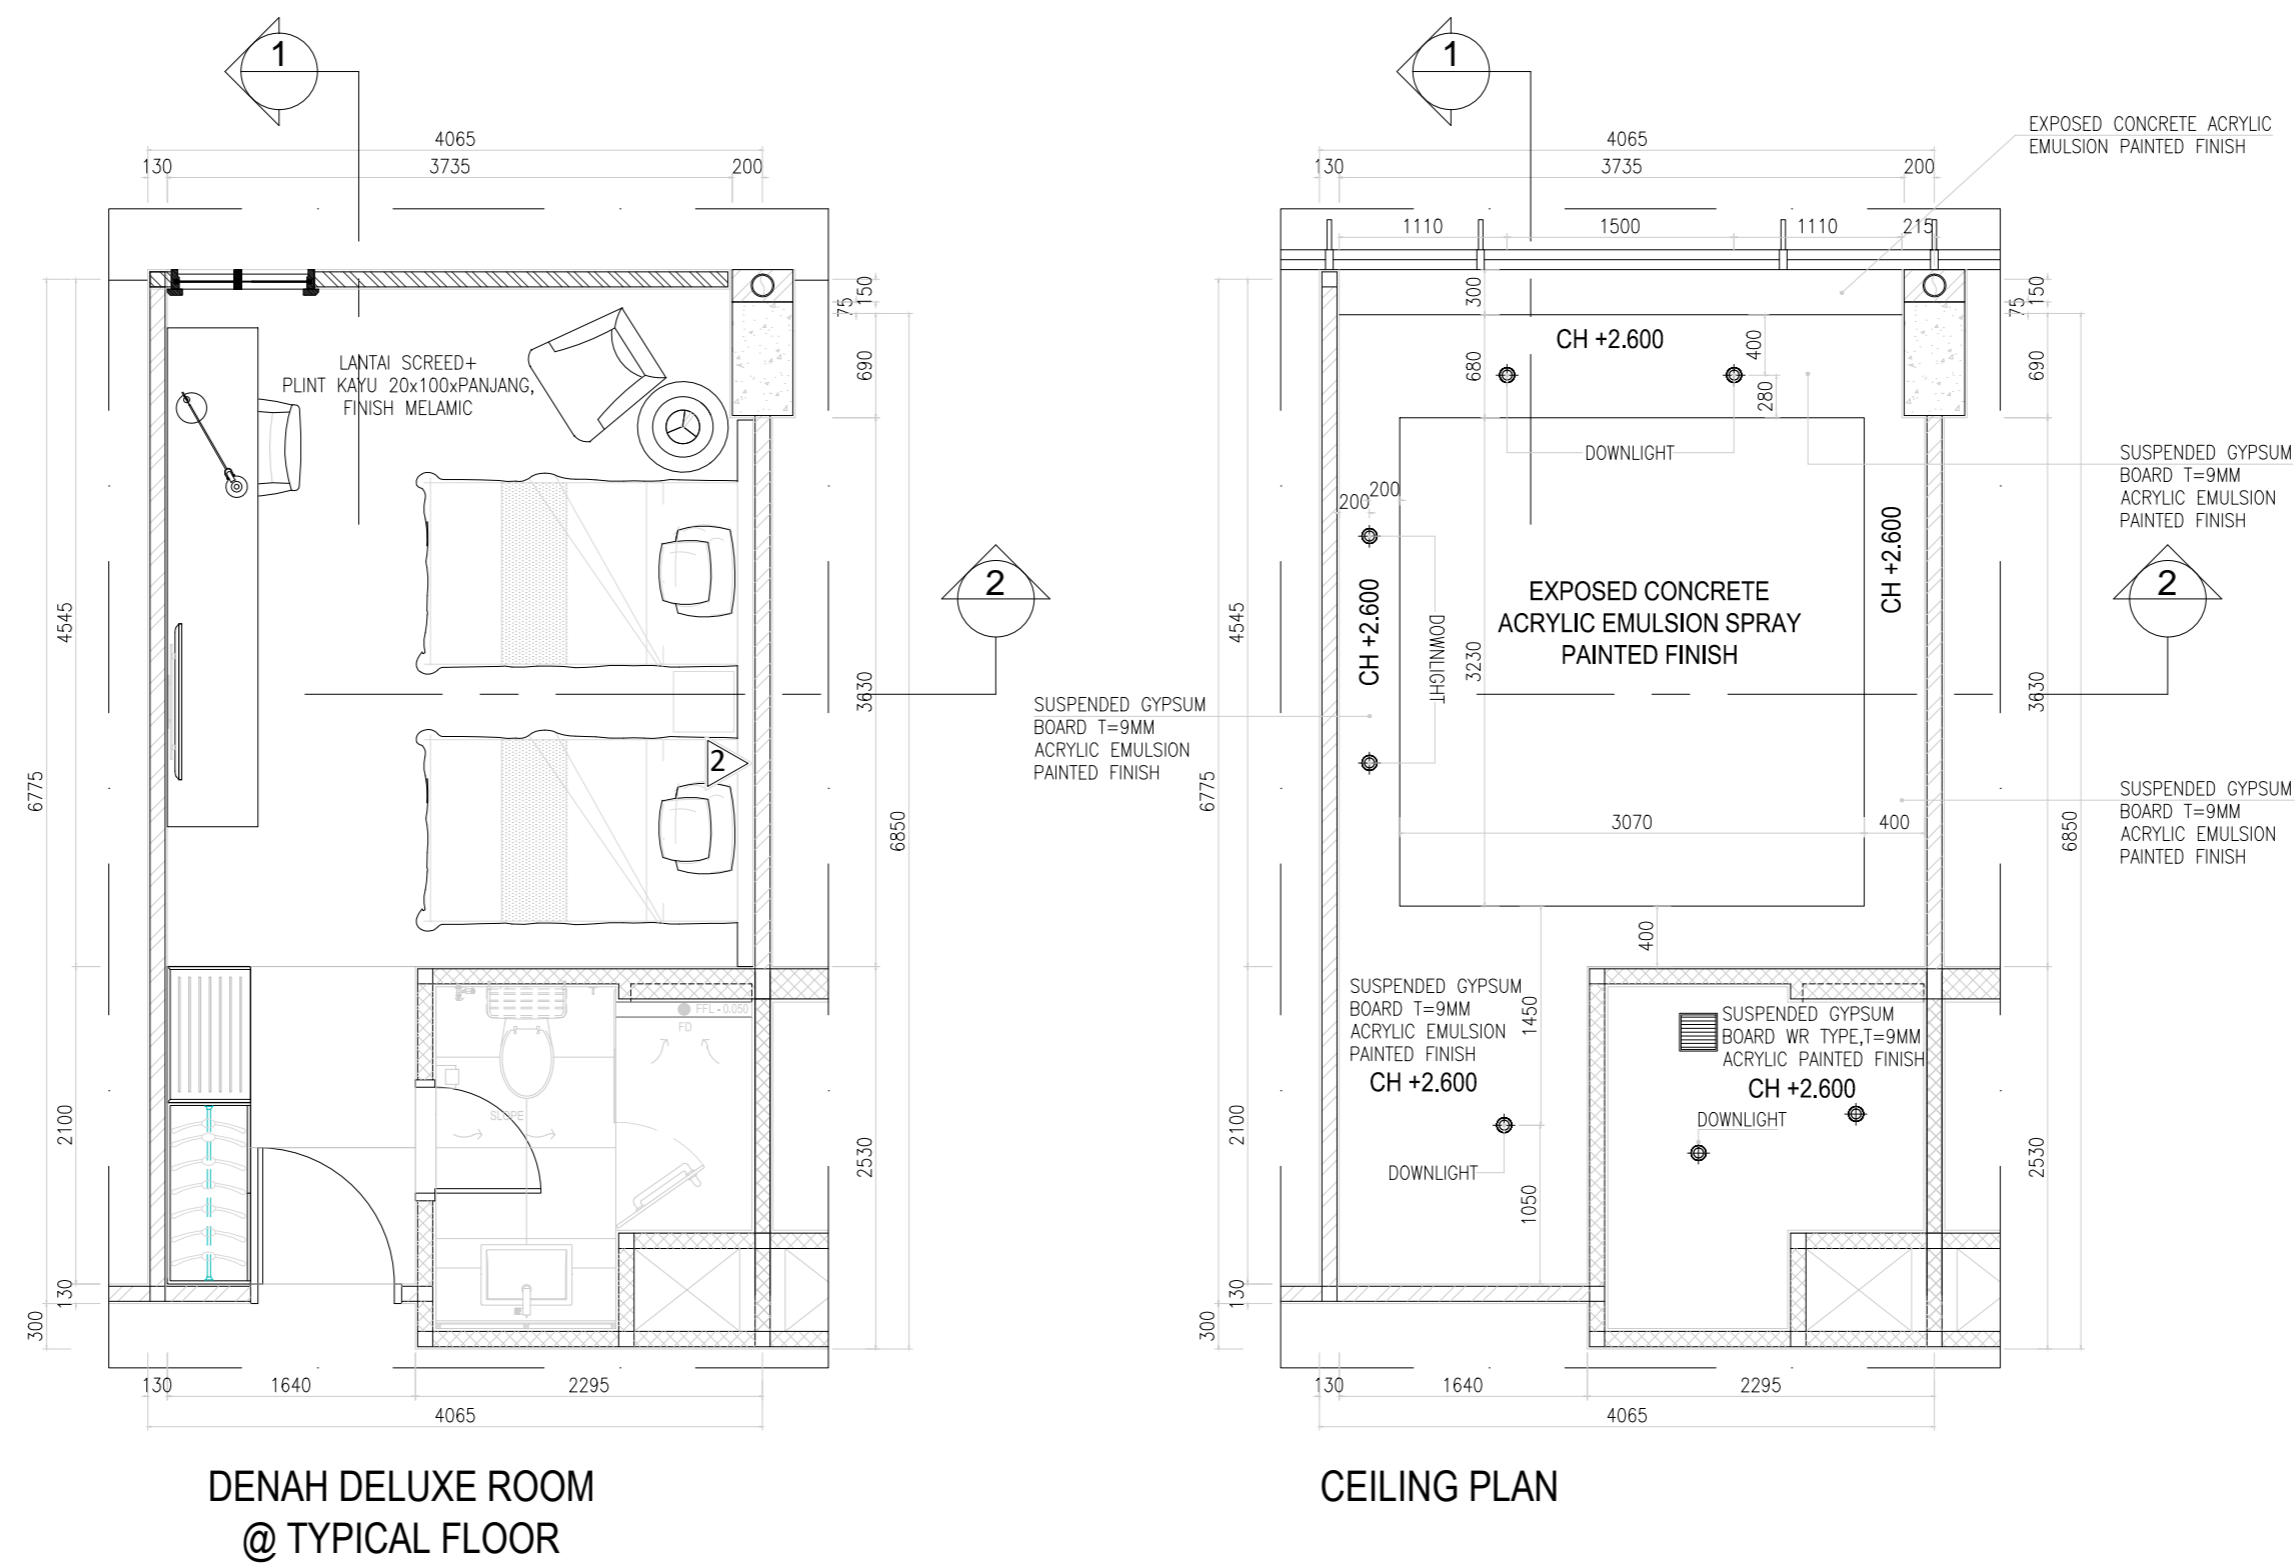

DENAH DELUXE ROOM @ TYPICAL FLOOR

CEILING PLAN

01  
A-A-5001

**DETAIL UNIT DELUXE**

SCALE 1 : 50

No.	TANGGAL	PERUBAHAN

**FAKULTAS**

FAKULTAS TEKNIK

**PROGRAM STUDI**

ARSITEKTUR

**MATA KULIAH**

TUGAS AKHIR

**NIM**

2019460037

JUDUL GAMBAR


**DETAIL UNIT DELUXE**

DIGAMBAR	DIPERIKSA	DISETUJUI
AHMAD AZIS MULYANTORO	JUNDI JUNDULLAH AFGANI, S.Ars., M.Ars.	Dr. Ir. ASHADI, M.Si
SKALA	No.LMB	TANGGAL
1 : 50	A-5001	24-07-2023





CATATAN

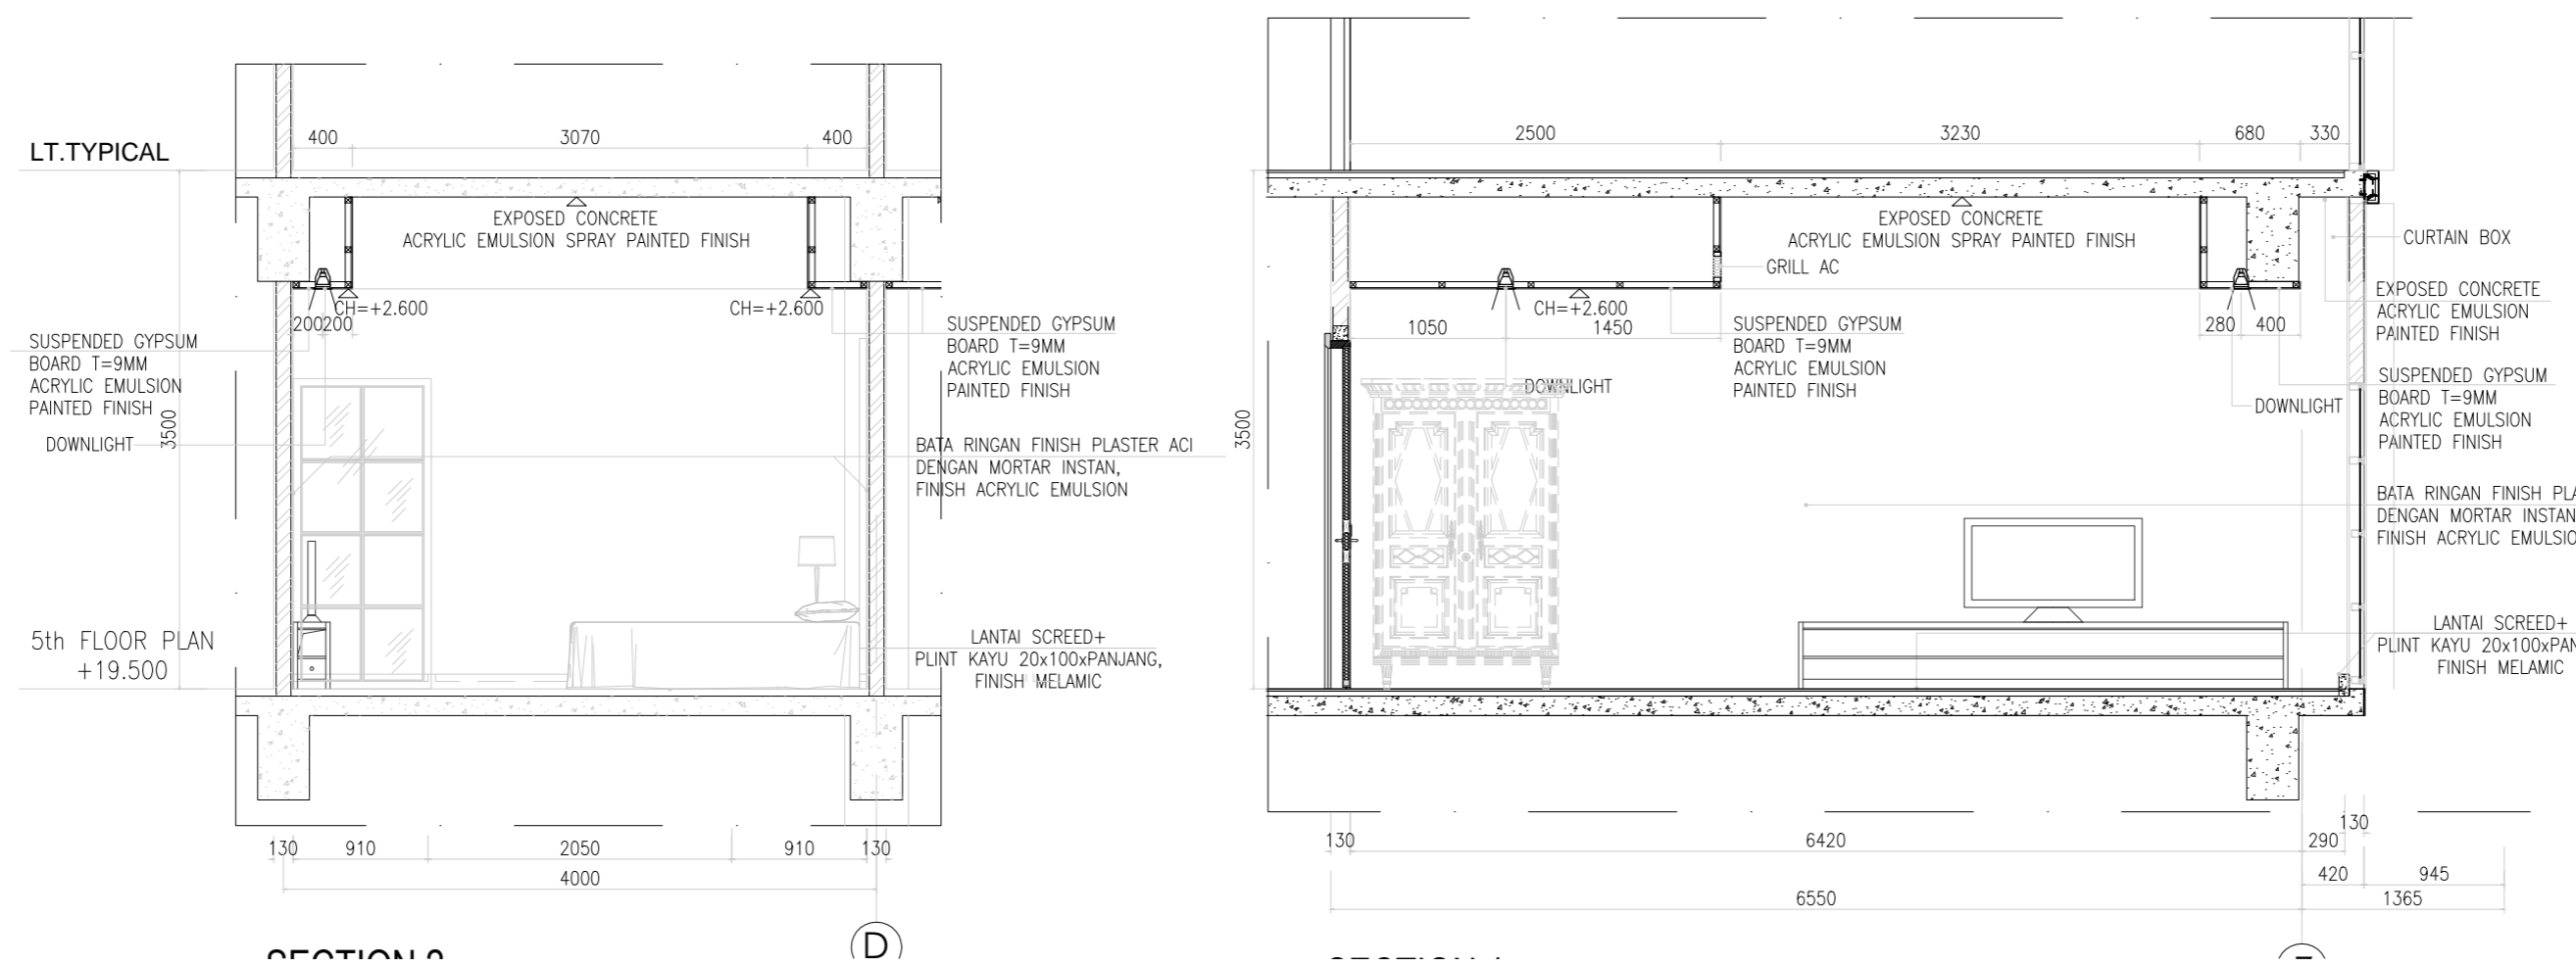

01 DEAL UNIT DELUXE  
A-A-5002 SCALE 1 : 50


No.	TANGGAL	PERUBAHAN
-----	---------	-----------

FAKULTAS  
FAKULTAS TEKNIK

PROGRAM STUDI  
ARSITEKTUR

MATA KULIAH  
TUGAS AKHIR




NIM  
2019460037

JUDUL GAMBAR  
  
DETAIL UNIT DELUXE


DIGAMBAR	DIPERIKSA	DISETUJUI
AHMAD AZIS MULYANTORO	JUNDI JUNDULLAH AFGANI, S.Ars., M.Ars.	Dr. Ir. ASHADI, MSi
SKALA 1 : 50	No.LMB A-5002	TANGGAL 24-07-2023



CATATAN

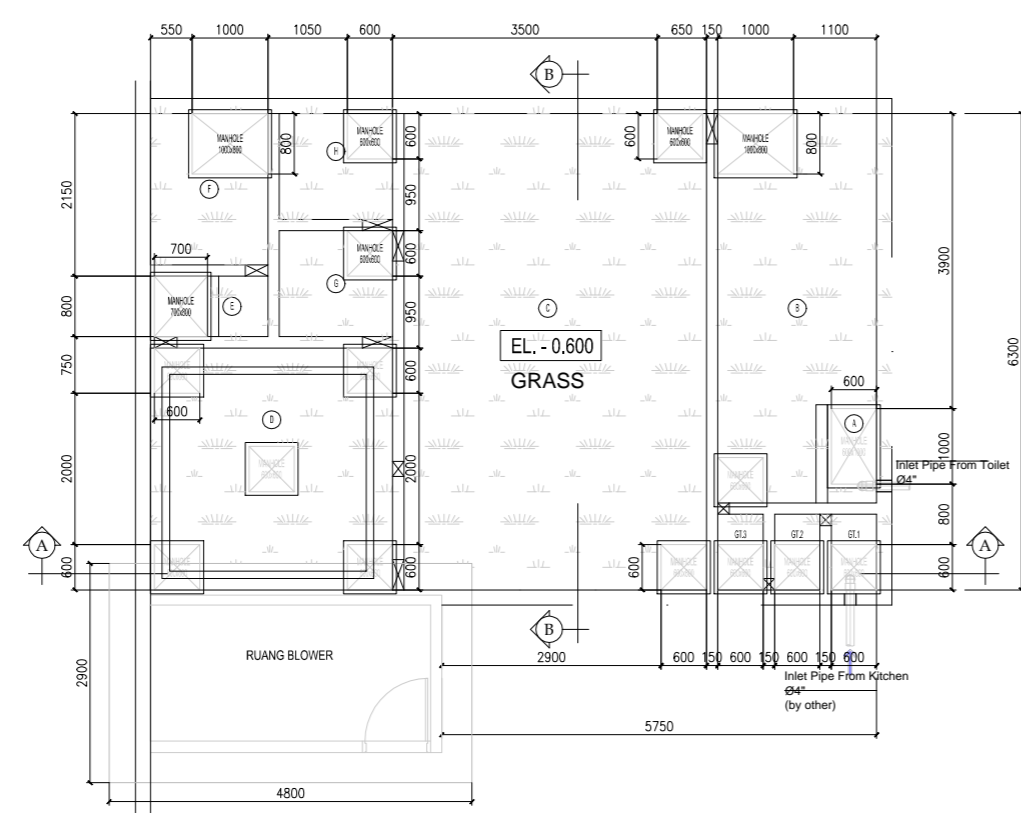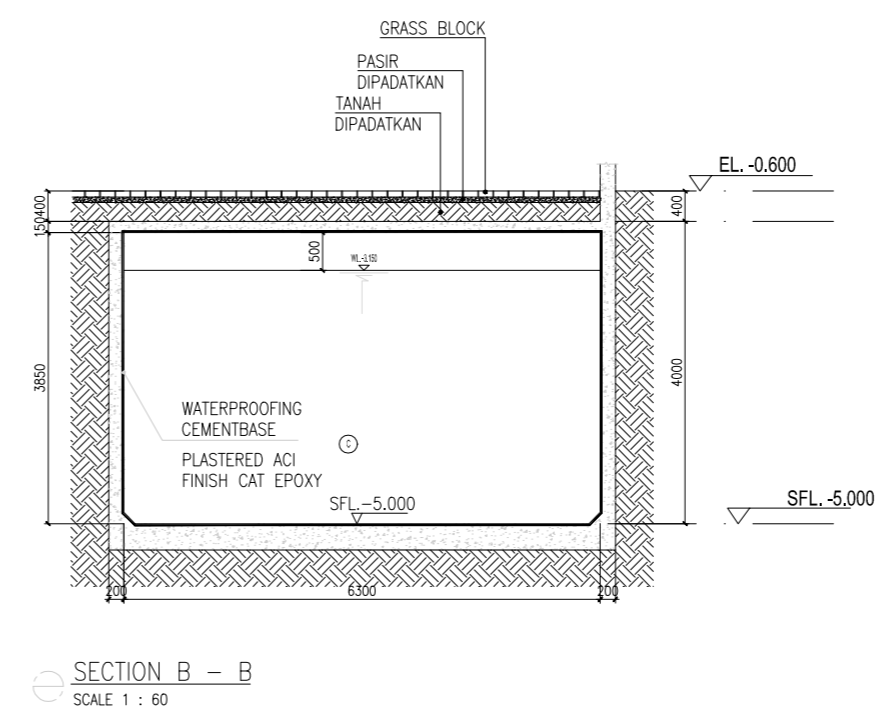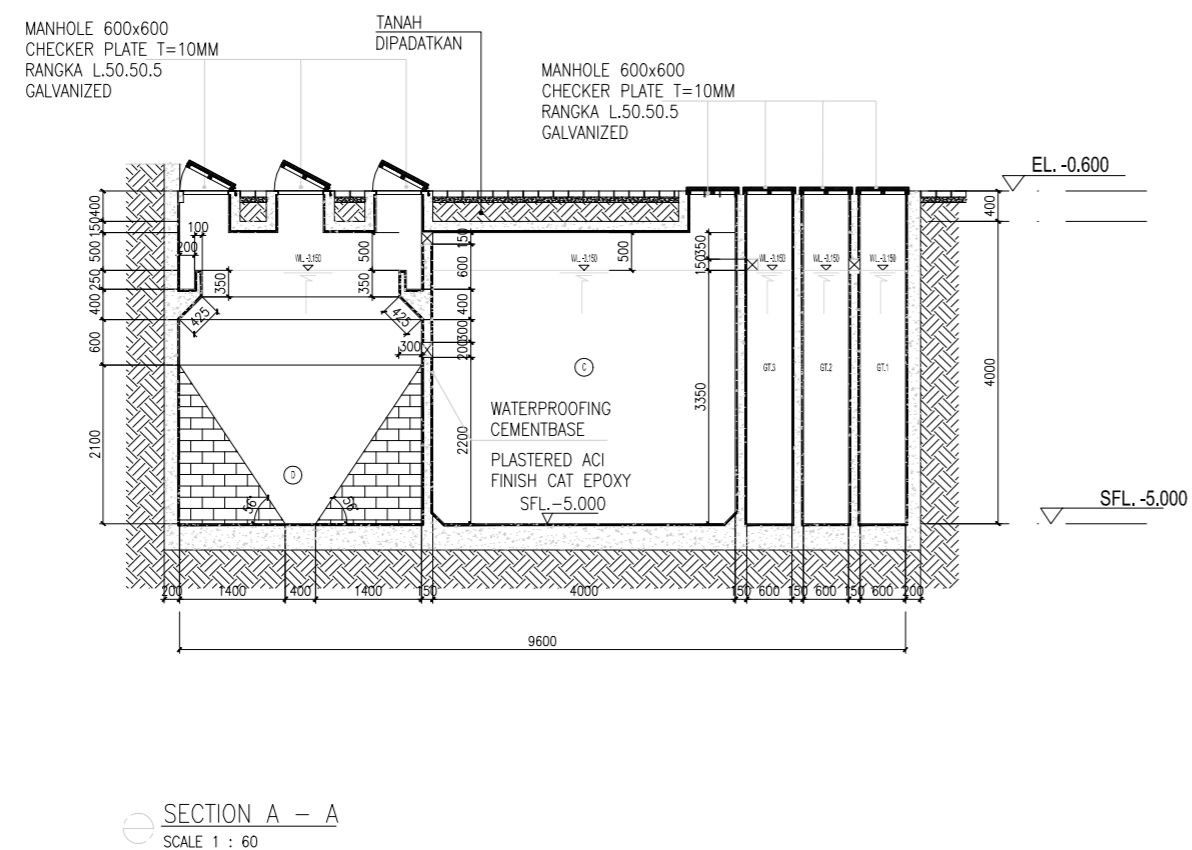

DENAH STP TOP PLAN

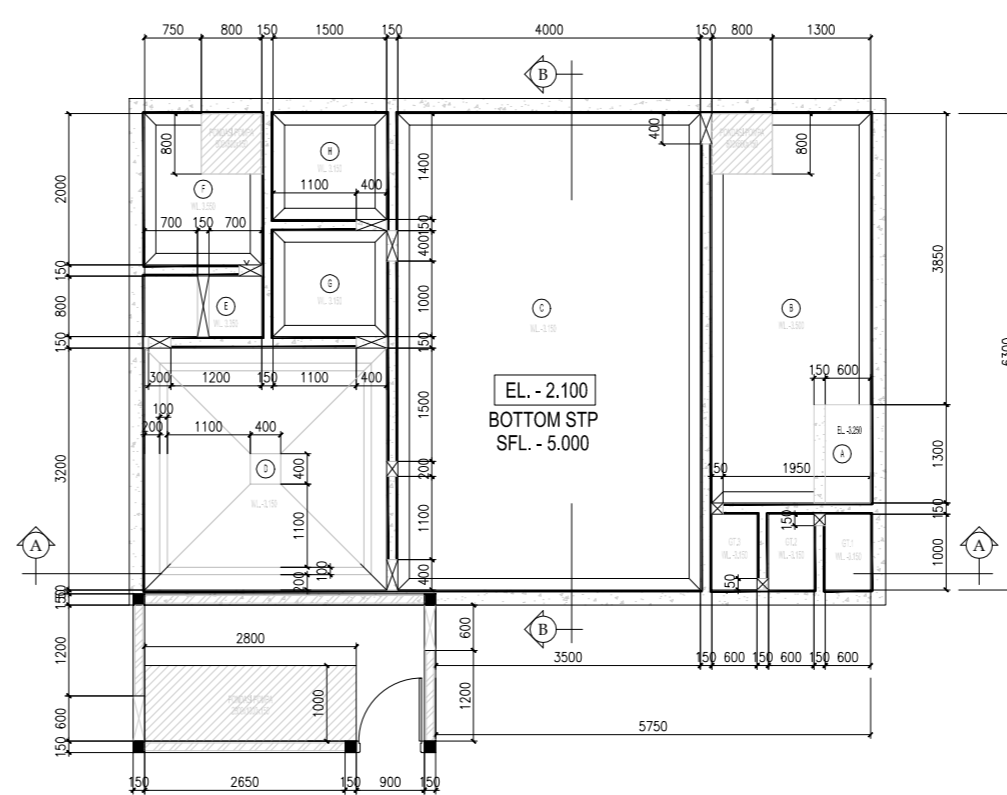

DENAH STP BASE PLAN

No.	TANGGAL	PERUBAHAN

FAKULTAS

FAKULTAS TEKNIK

PROGRAM STUDI

ARSITEKTUR

MATA KULIAH

TUGAS AKHIR

NIM

2019460037

JUDUL GAMBAR

DETAIL STP

DIGAMBAR	DIPERIKSA	DISETUJUI
AHMAD AZIS MULYANTORO	JUNDI JUNDULLAH AFGANI, S.Ars., M.Ars.	Dr. Ir. ASHADI, M.Si
SKALA	No.LMB	TANGGAL
1 : 100	A-5003	24-07-2023

01  
A-A-5003

DETAIL STP  
SCALE 1 : 100



CATATAN



No.	TANGGAL	PERUBAHAN

FAKULTAS  
FAKULTAS TEKNIK

PROGRAM STUDI  
ARSITEKTUR

MATA KULIAH  
TUGAS AKHIR

NIM  
2019460037

JUDUL GAMBAR  
  
**ISOMETRI**

DIGAMBAR	DIPERIKSA	DISETUJUI
AHMAD AZIS MULYANTORO	JUNDI JUNDULLAH AFGANI, S.Ars, M.Ars.	Dr. Ir. ASHADI, MSi
SKALA	No.LMB	TANGGAL
NTS	A-6000	24-07-2023