
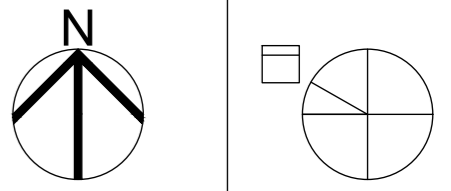



- KETERANGAN**
LEGEND
- A. LOBBY UTAMA
 - B. MUSHOLA
 - C. RESTORAN
 - D. KANTOR PENGELOLA
 - E. PENGINAPAN TIPE 1
 - F. PENGINAPAN TIPE 2
 - G. AREA PEMELIHARAAN MAMALIA KECIL
 - H. PENDOPO
 - I. KOLAM BUDIDAYA IKAN
 - J. AREA PEMELIHARAAN UNGGAS
 - K. AREA PEMELIHARAAN KAMBING
 - L. AREA PEMELIHARAAN SAPI
 - M. AREA PEMELIHARAAN KERBAU
 - N. AREA PEMELIHARAAN DOMBA
 - O. AREA BERKUDA
 - P. AREA PERKEBUNAN
 - Q. AREA PERTANIAN
 - R. AREA SERVICE
 - S. AREA PARKIR MOBIL PRIBADI
 - T. AREA PARKIR BUS
 - U. DROP-OFF PENGGUNA BUS
 - V. DROP-OFF MOBIL PRIBADI


DIGAMBAR <i>Drawn</i>		SKALA <i>Scale</i>
DIPERIKSA <i>Checked</i>		1:1000
DISETUJUI <i>Approved</i>		
UK. KERTAS <i>Paper Size</i>	A2	
NO. GAMBAR	A-1	

NAMA GAMBAR	
SITE PLAN	
PROYEK <i>PROJECT</i>	AGROWISATA MALEBER DENGAN PENDEKATAN NEO-VERNAKULAR
DOSEN PEMBIMBING <i>SUPPORTING LECTURER</i>	ANISA, S.T, MT. WAFIRUL AQLI, S.T, M.Sc.
MATA KULIAH <i>SUBJECT</i>	TUGAS AKHIR
NAMA <i>NAME</i>	MOHAMAD RIZKY RAMDHANI
NIM <i>ID NUMBER</i>	2018460032
	


SITE PLAN
SKALA 1:1000

SCALE BAR 1:1000

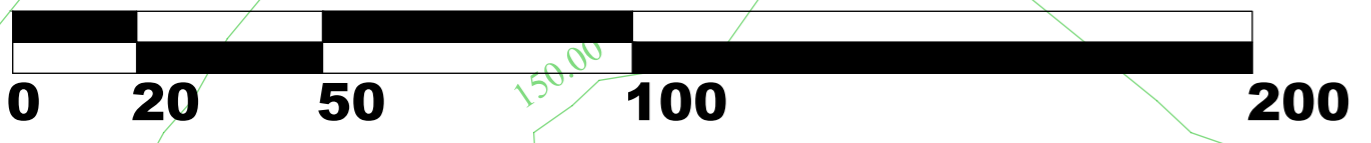

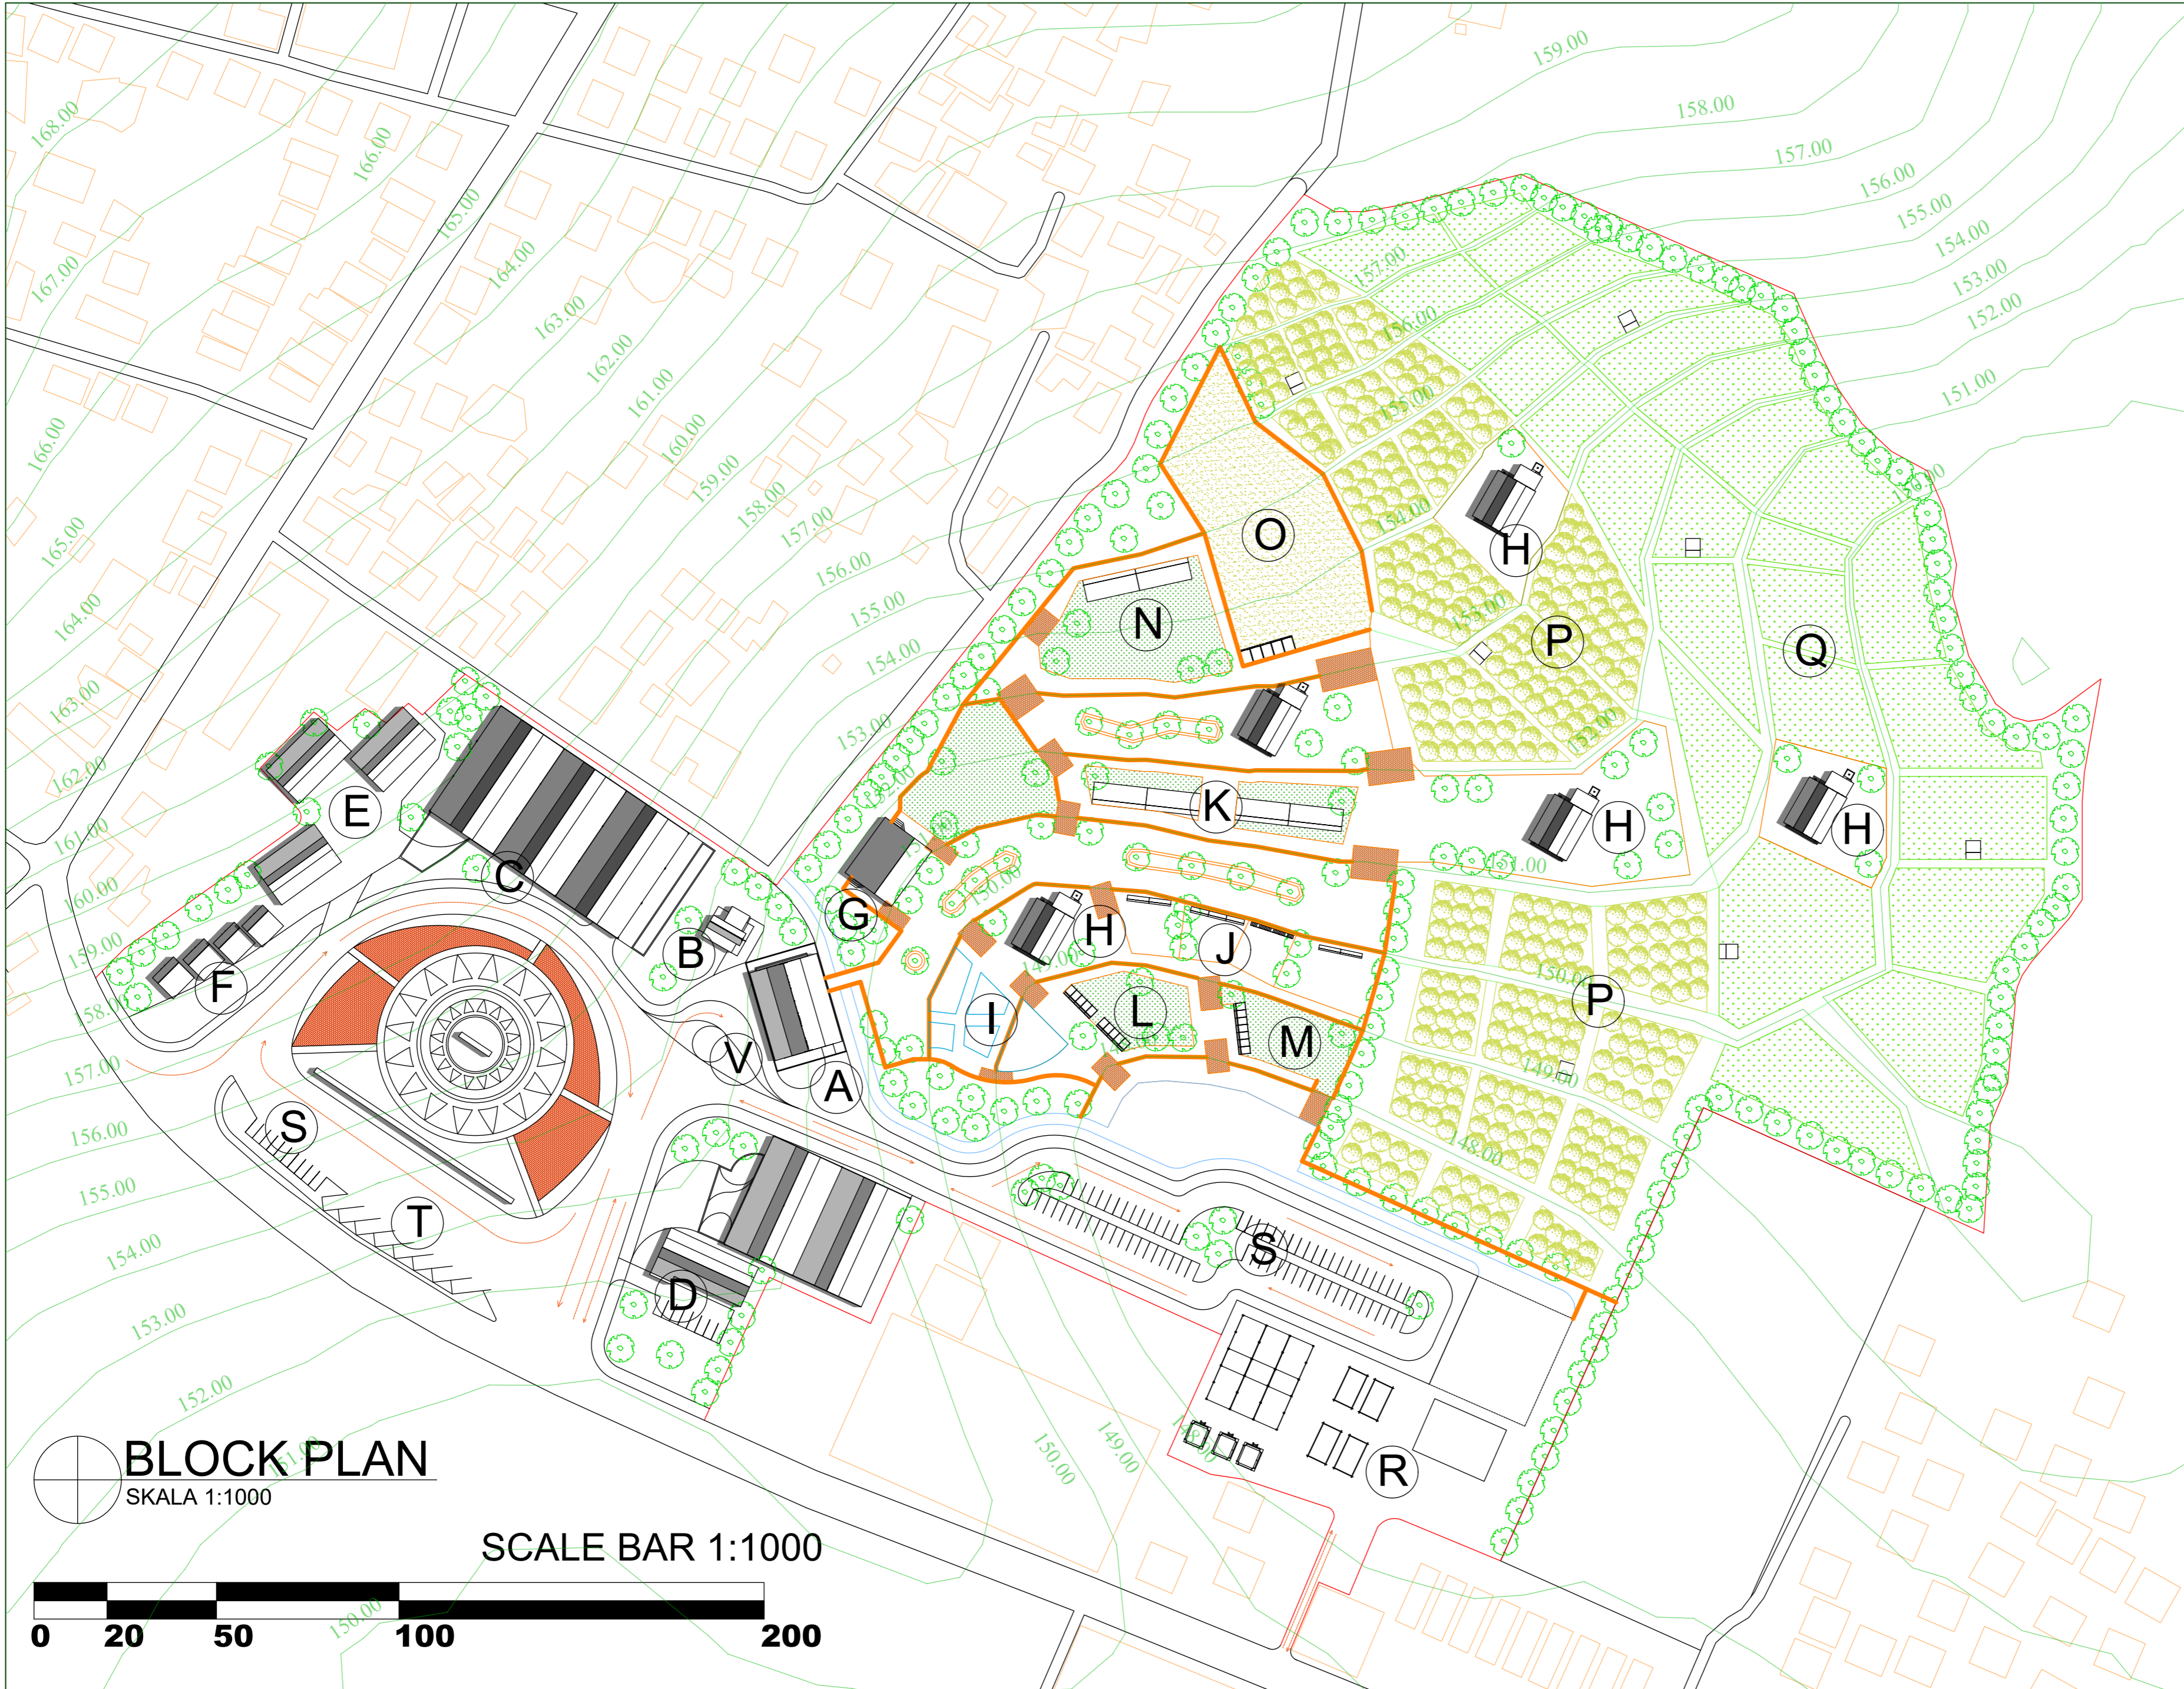

- KETERANGAN**
LEGEND
- A. LOBBY UTAMA
 - B. MUSHOLA
 - C. RESTORAN
 - D. KANTOR PENGELOLA
 - E. PENGINAPAN TIPE 1
 - F. PENGINAPAN TIPE 2
 - G. AREA PEMELIHARAAN MAMALIA KECIL
 - H. PENDOPO
 - I. KOLAM BUDIDAYA IKAN
 - J. AREA PEMELIHARAAN UNGGAS
 - K. AREA PEMELIHARAAN KAMBING
 - L. AREA PEMELIHARAAN SAPI
 - M. AREA PEMELIHARAAN KERBAU
 - N. AREA PEMELIHARAAN DOMBA
 - O. AREA BERKUDA
 - P. AREA PERKEBUNAN
 - Q. AREA PERTANIAN
 - R. AREA SERVICE
 - S. AREA PARKIR MOBIL PRIBADI
 - T. AREA PARKIR BUS
 - U. DROP-OFF PENGGUNA BUS
 - V. DROP-OFF MOBIL PRIBADI

DIGAMBAR <i>Drawn</i>		SKALA <i>Scale</i>
DIPERIKSA <i>Checked</i>		1:1000
DISETUJUI <i>Approved</i>		
UK. KERTAS <i>Paper Size</i>	A2	
NO. GAMBAR	A-2	

NAMA GAMBAR
BLOCK PLAN


PROYEK
PROJECT
AGROWISATA MALEBER
DENGAN PENDEKATAN NEO-VERNAKULAR


DOSEN PEMBIMBING
SUPPORTING LECTURER
ANISA, S.T, MT.
WAFIRUL AQLI, S.T, M.Sc.

MATA KULIAH
SUBJECT
TUGAS AKHIR

NAMA
NAME
MOHAMAD RIZKY RAMDHANI


NIM
ID NUMBER
2018460032

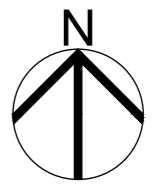


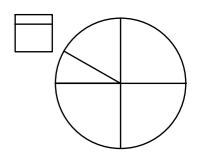


BLOCK PLAN
SKALA 1:1000

SCALE BAR 1:1000

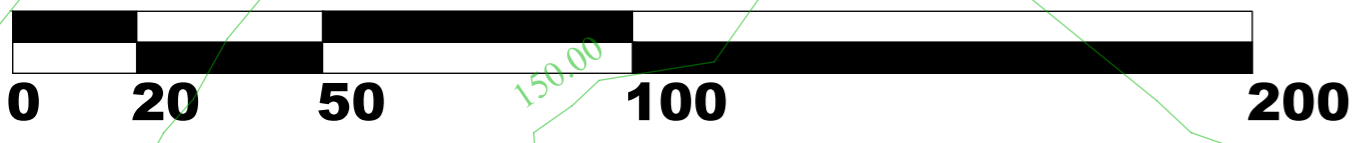

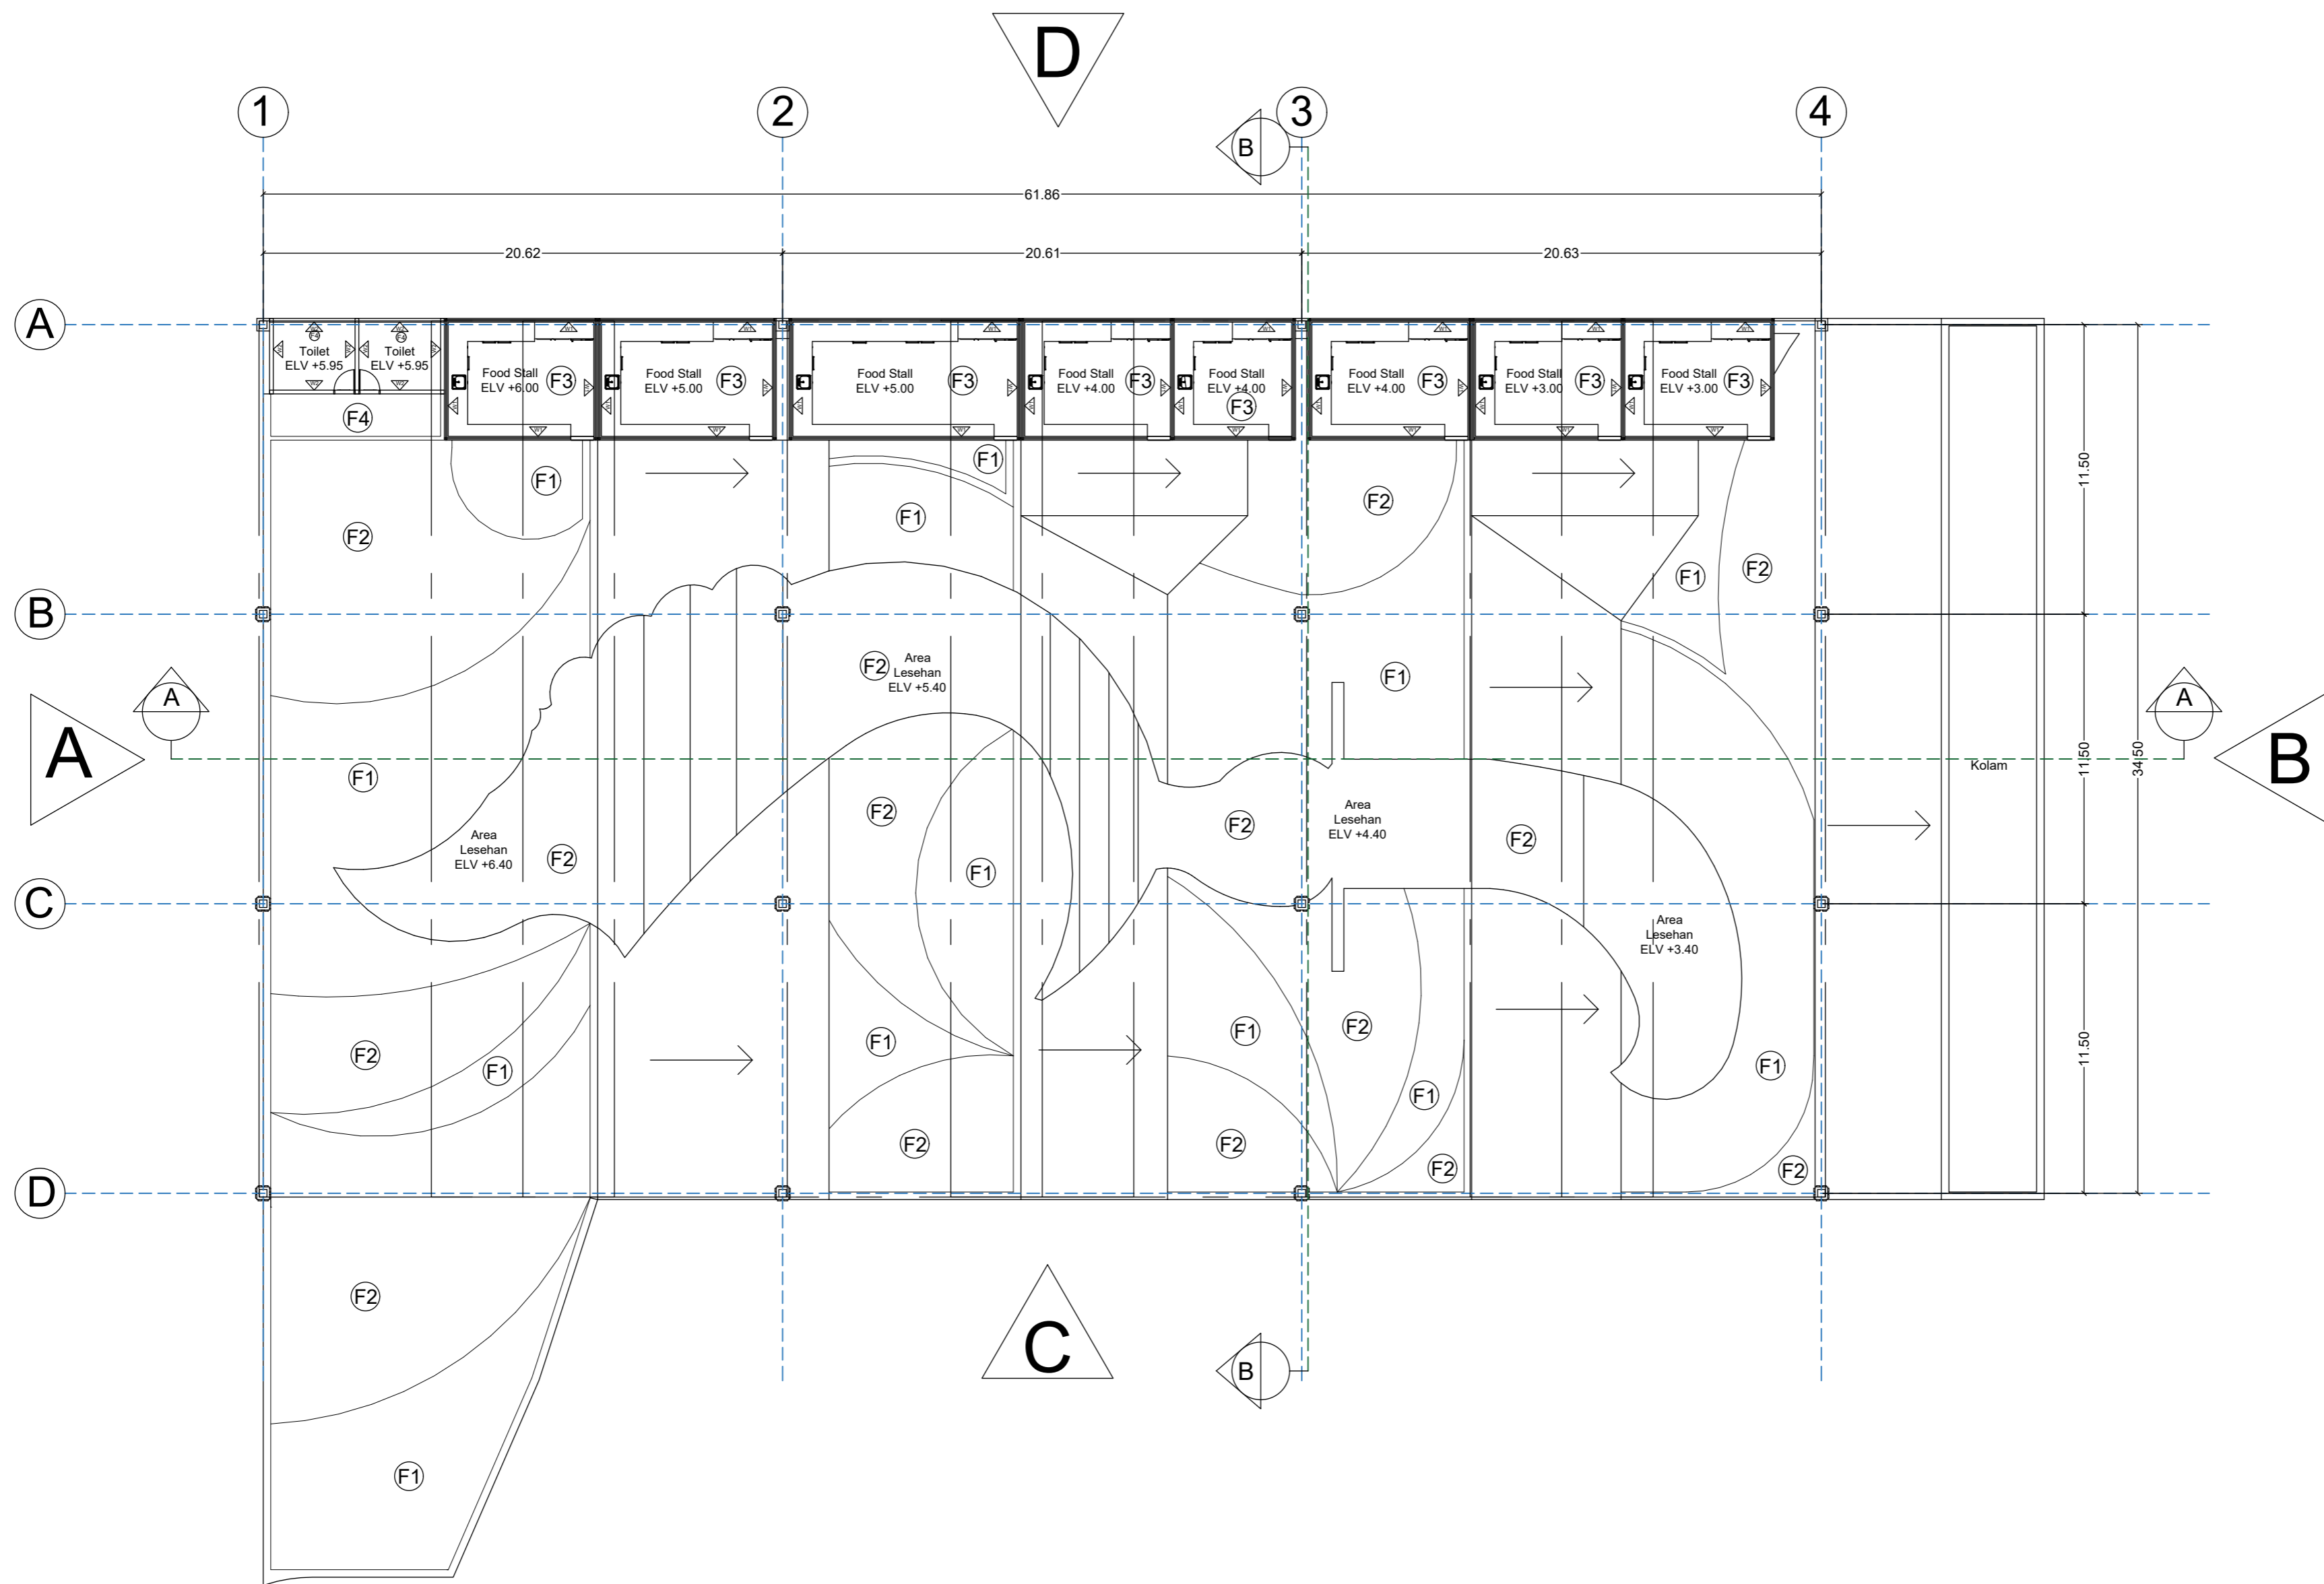

- KETERANGAN**
LEGEND
- Finishing Lantai:**
- (F1) Lantai Paving Block
 - (F2) Lantai Bata Merah Polished
 - (F3) Lantai Kayu + Frame Kayu 5cm
 - (F4) Lantai Granit 30x30cm
- Finishing Dinding:**
- (W1) Frame Kayu 5cm + Pelingkup Kayu 5cm
 - (W2) Bata Ringan 125mm fin. 150mm + keramik 30x30cm

DIGAMBAR <i>Drawn</i>		SKALA <i>Scale</i>
DIPERIKSA <i>Checked</i>		1:200
DISETUJUI <i>Approved</i>		
UK. KERTAS <i>Paper Size</i>	A2	
NO. GAMBAR	B-1	

NAMA GAMBAR

RESTORAN A

PROYEK
PROJECT

AGROWISATA MALEBER
DENGAN PENDEKATAN NEO-VERNAKULAR

DOSEN PEMBIMBING
SUPPORTING LECTURER

ANISA, S.T, MT.
WAFIRUL AQLI, S.T, M.Sc.

MATA KULIAH
SUBJECT



TUGAS AKHIR


NAMA
NAME

MOHAMAD RIZKY RAMDHANI

NIM
ID NUMBER


2018460032

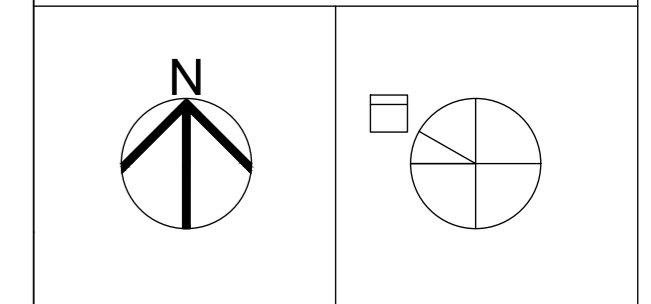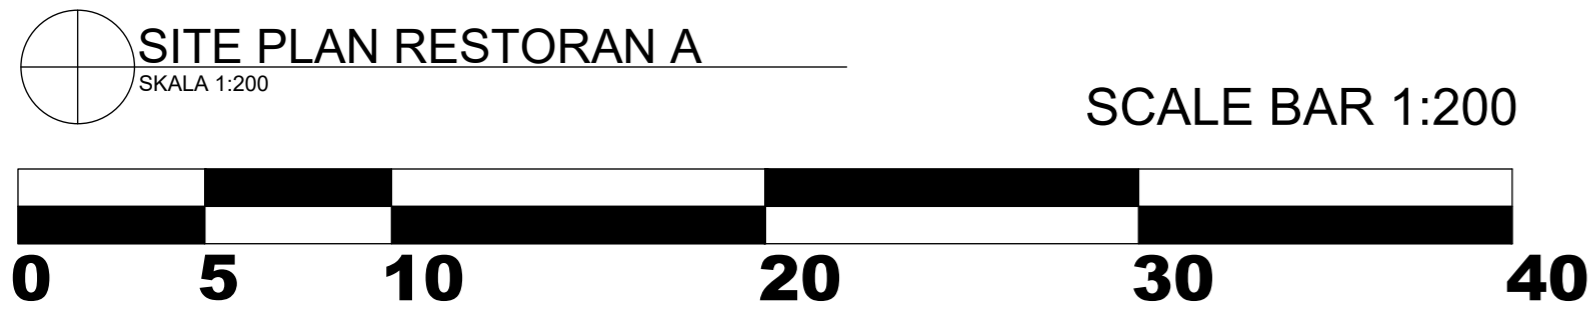

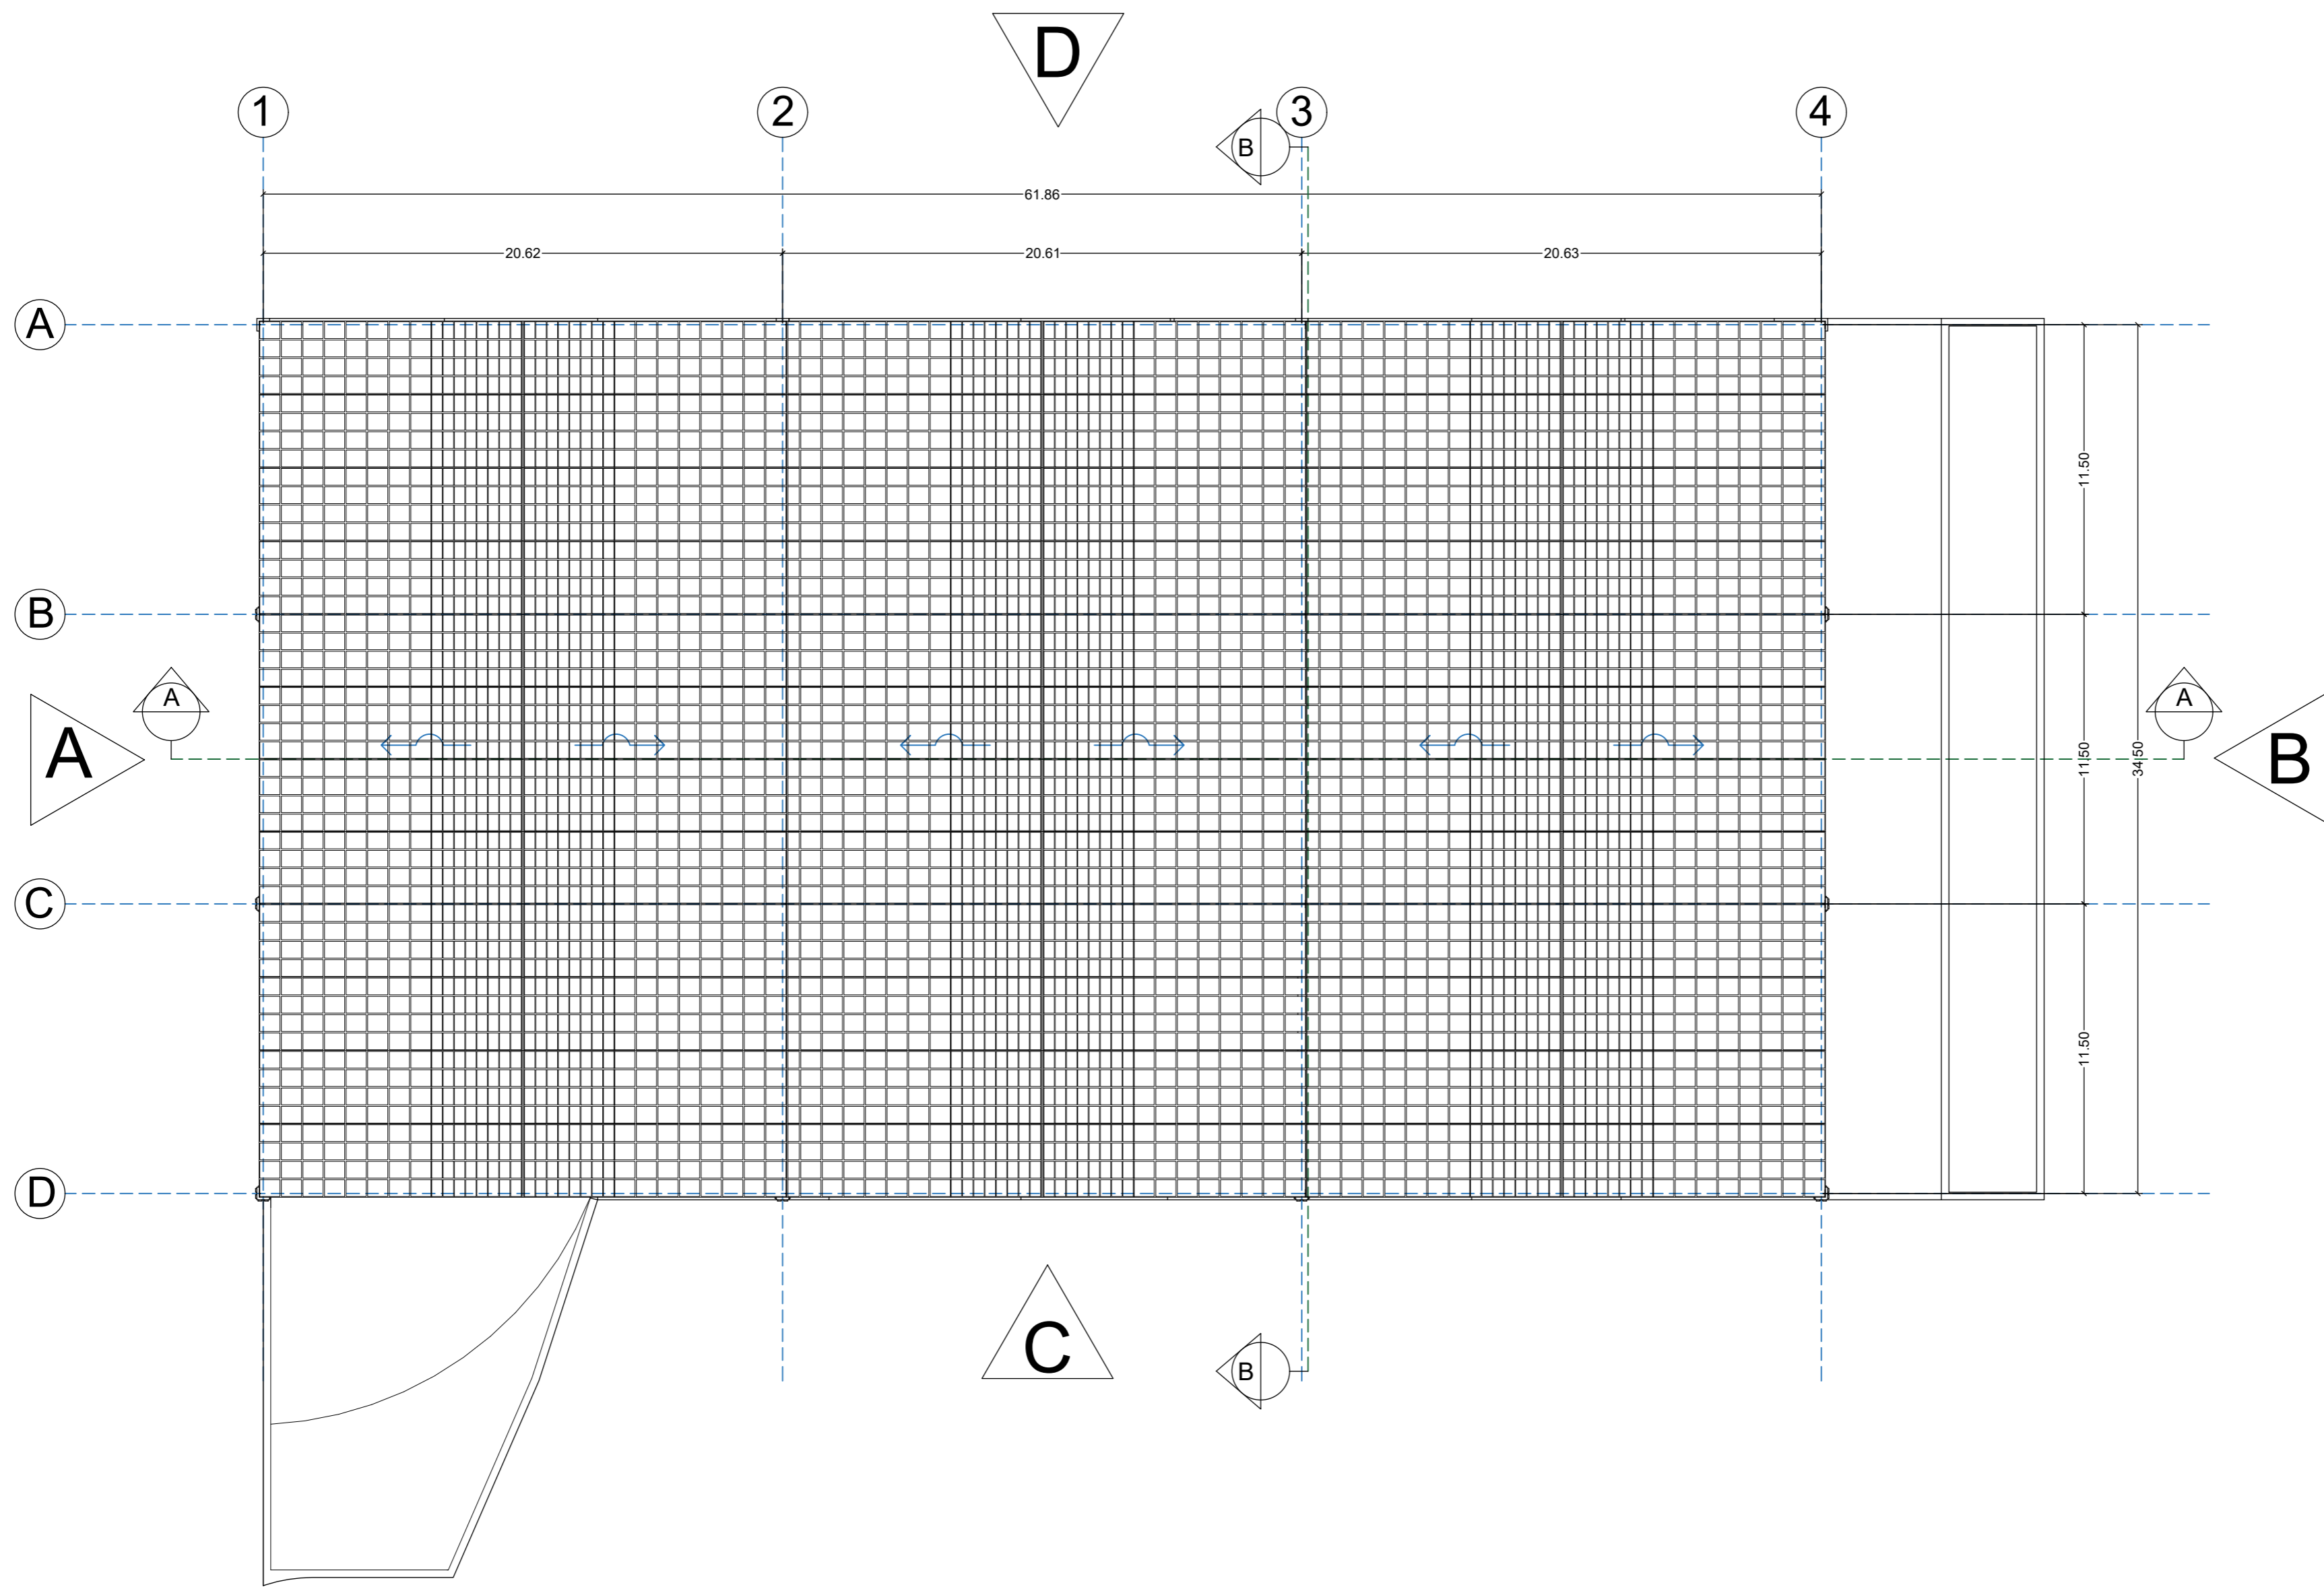


ROOF PLAN RESTORAN A
SKALA 1:200

SCALE BAR 1:200


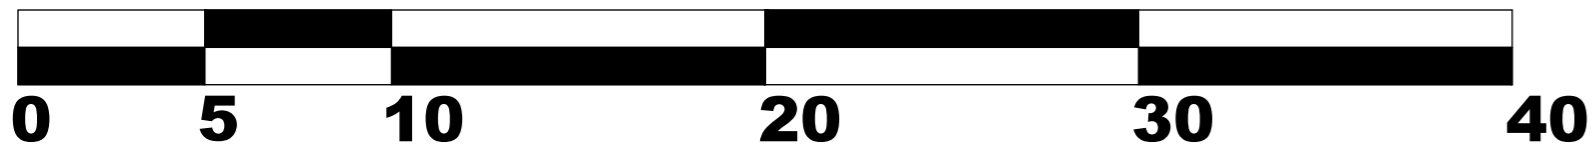


KETERANGAN LEGEND		
DIGAMBAR <i>Drawn</i>		SKALA <i>Scale</i>
DIPERIKSA <i>Checked</i>		1:200
DISETUJUI <i>Approved</i>		
UK. KERTAS <i>Paper Size</i>	A2	
NO. GAMBAR	B-2	
NAMA GAMBAR		
RESTORAN A		
PROYEK <i>PROJECT</i>		
AGROWISATA MALEBER DENGAN PENDEKATAN NEO-VERNAKULAR		
DOSEN PEMBIMBING <i>SUPPORTING LECTURER</i>		
ANISA, S.T, MT. WAFIRUL AQLI, S.T, M.Sc.		
MATA KULIAH <i>SUBJECT</i>		
TUGAS AKHIR		
NAMA <i>NAME</i>		
MOHAMAD RIZKY RAMDHANI		
NIM <i>ID NUMBER</i>		
2018460032		

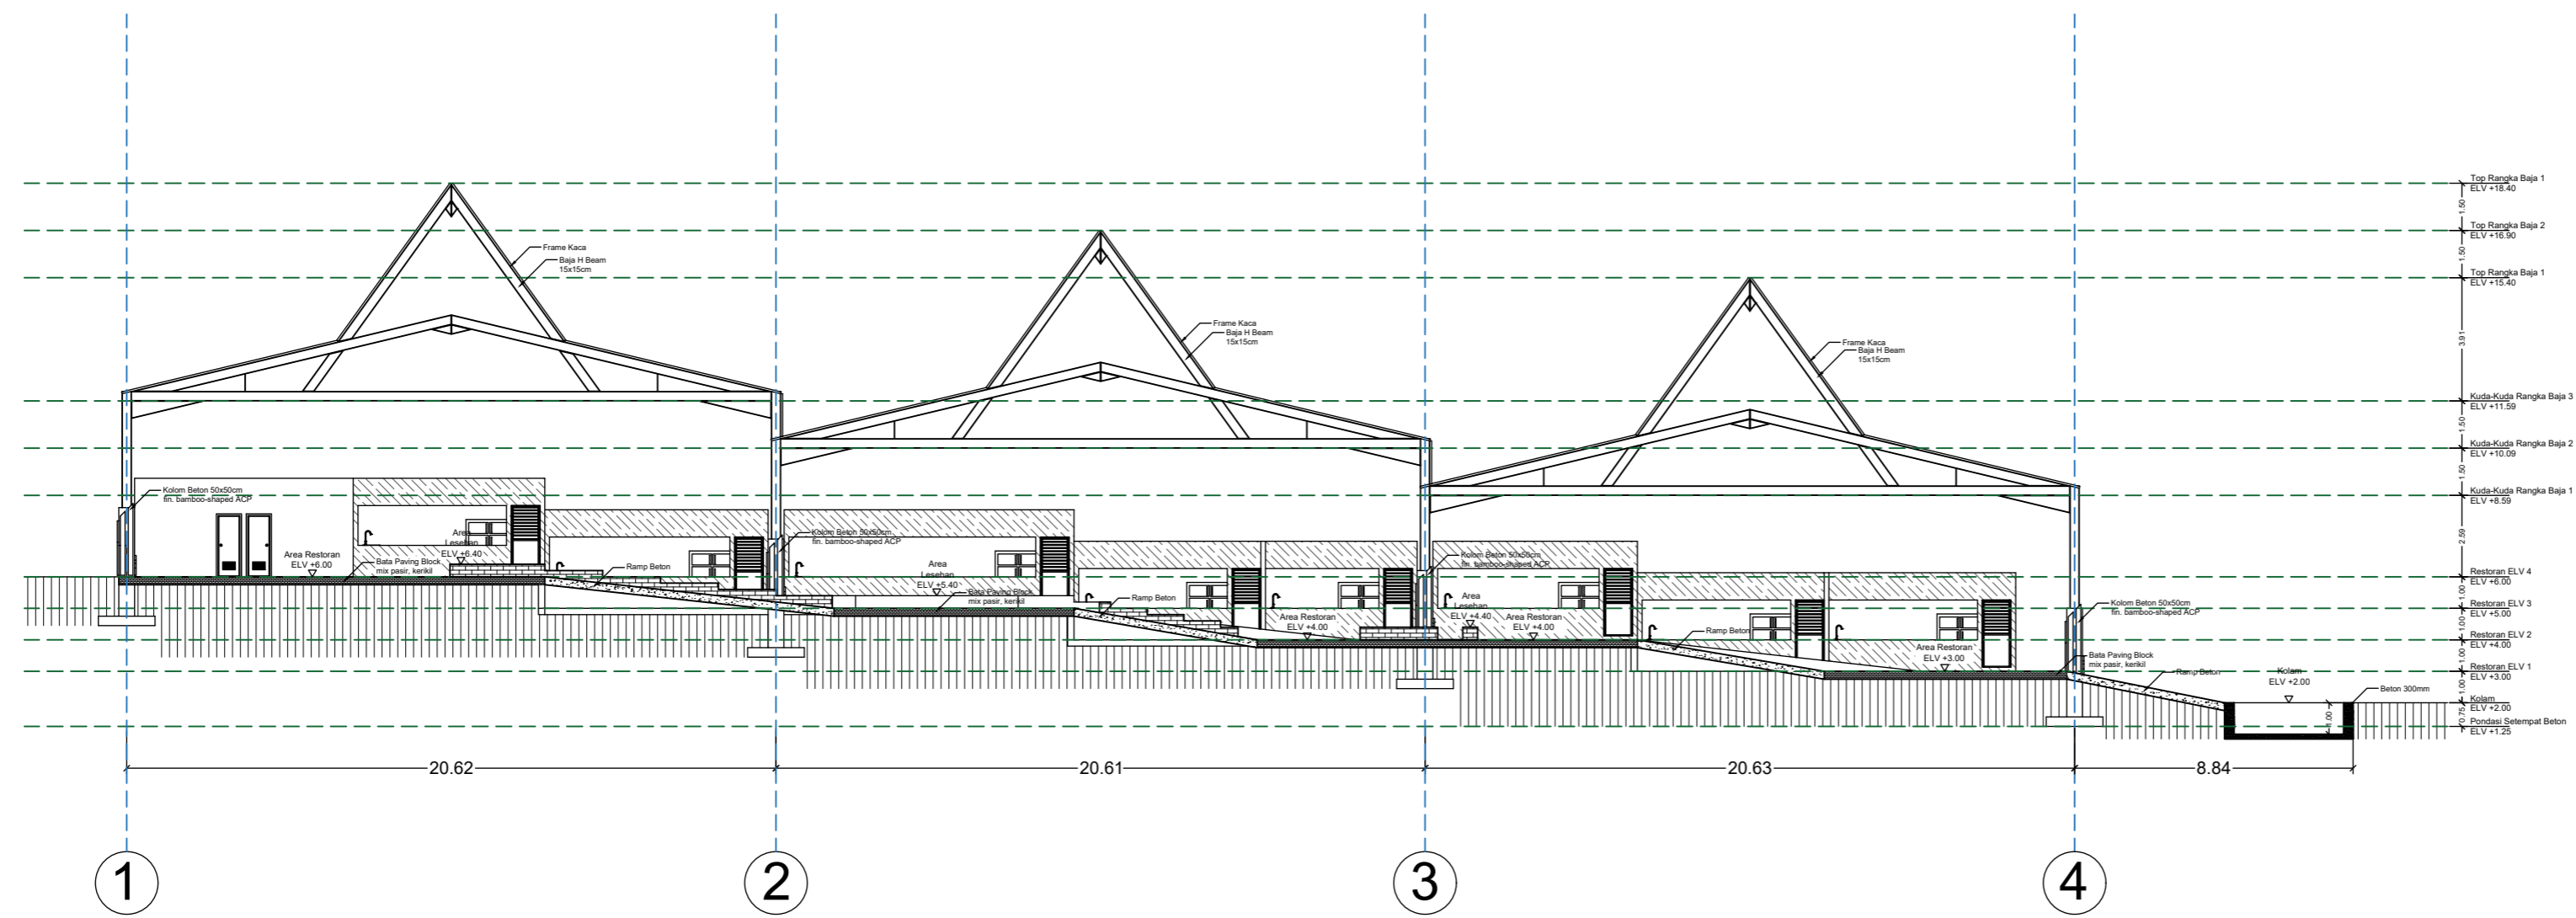


POTONGAN A-A RESTORAN A
SKALA 1:200


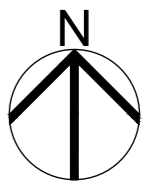
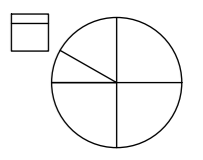
SCALE BAR 1:200

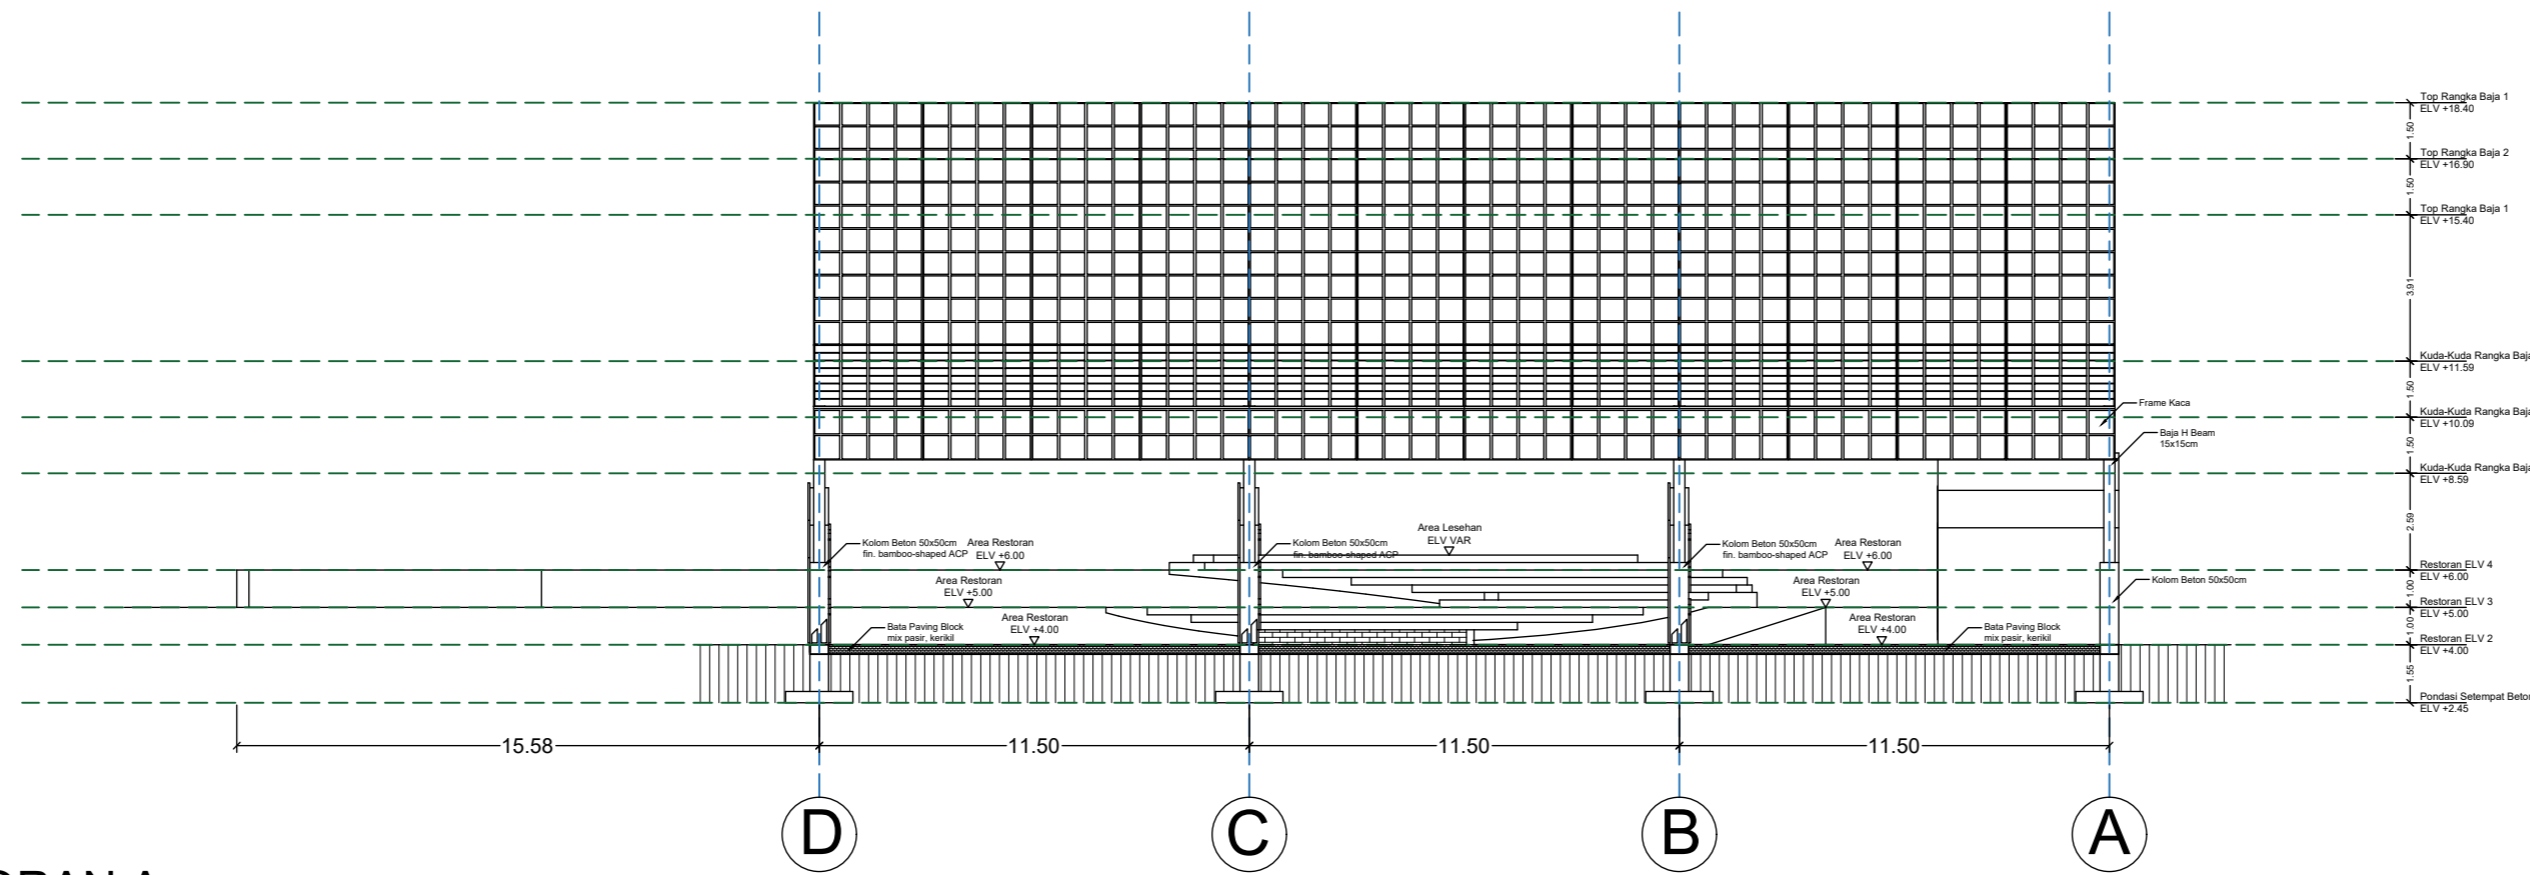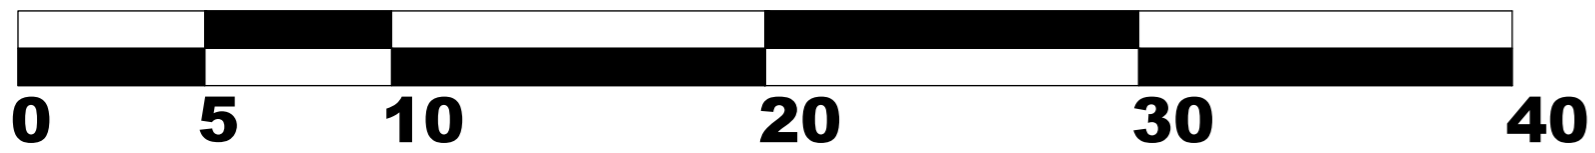


POTONGAN B-B RESTORAN A
SKALA 1:200


SCALE BAR 1:200

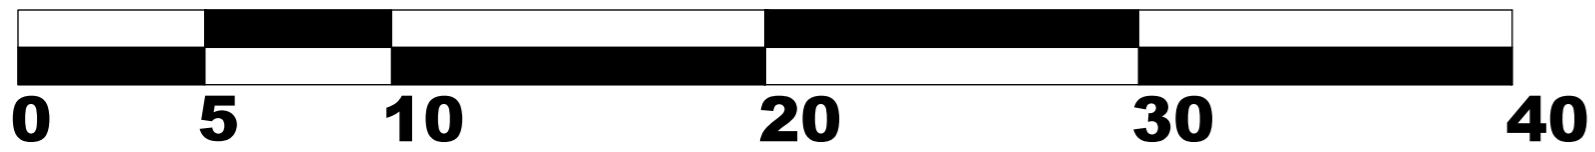

KETERANGAN LEGEND		
DIGAMBAR Drawn		SKALA Scale
DIPERIKSA Checked		1:200
DISETUJUI Approved		
UK. KERTAS Paper Size	A2	
NO. GAMBAR	B-3	
NAMA GAMBAR		
RESTORAN A		
PROYEK PROJECT		
AGROWISATA MALEBER DENGAN PENDEKATAN NEO-VERNAKULAR		
DOSEN PEMBIMBING SUPPORTING LECTURER		
ANISA, S.T, MT. WAFIRUL AQLI, S.T, M.Sc.		
MATA KULIAH SUBJECT		
TUGAS AKHIR		
NAMA NAME		
MOHAMAD RIZKY RAMDHANI		
NIM ID NUMBER		
2018460032		
		

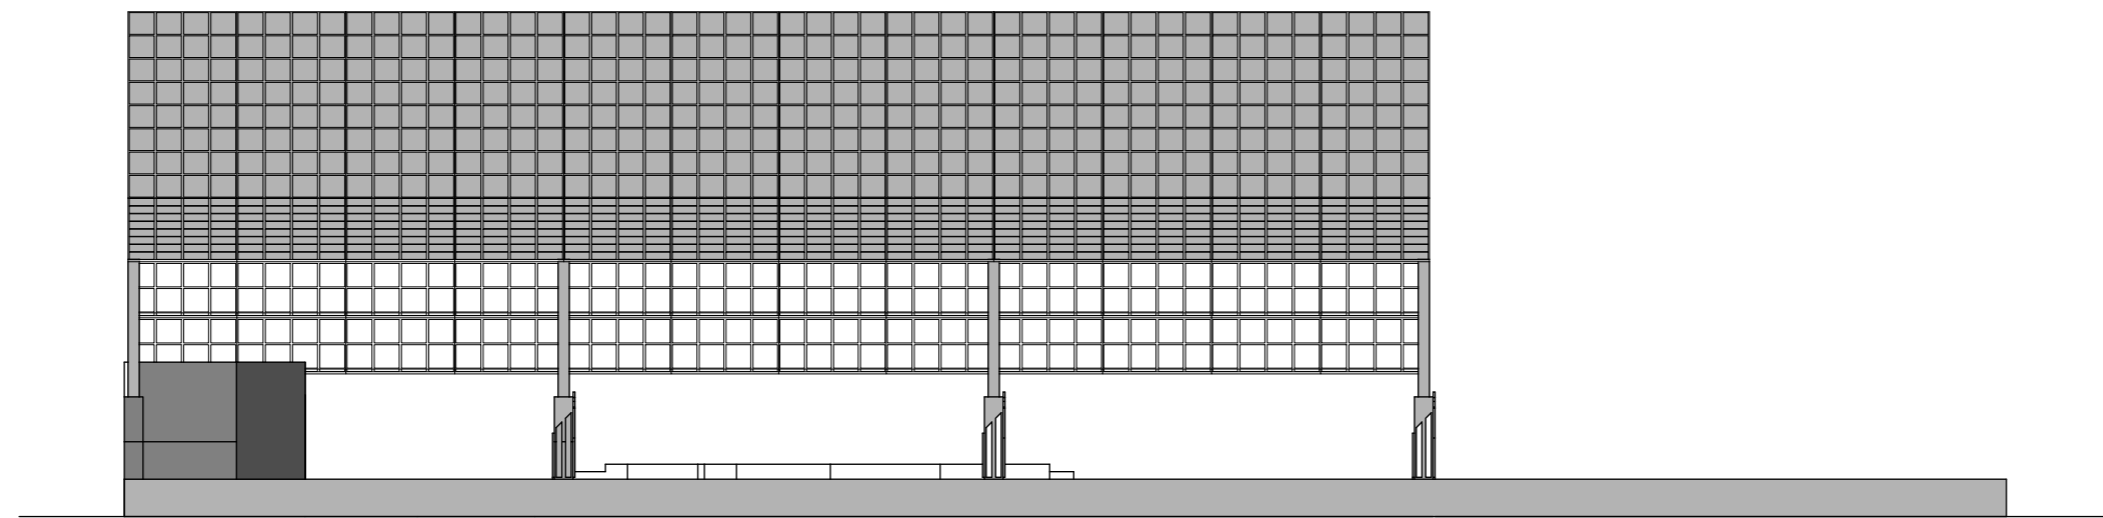

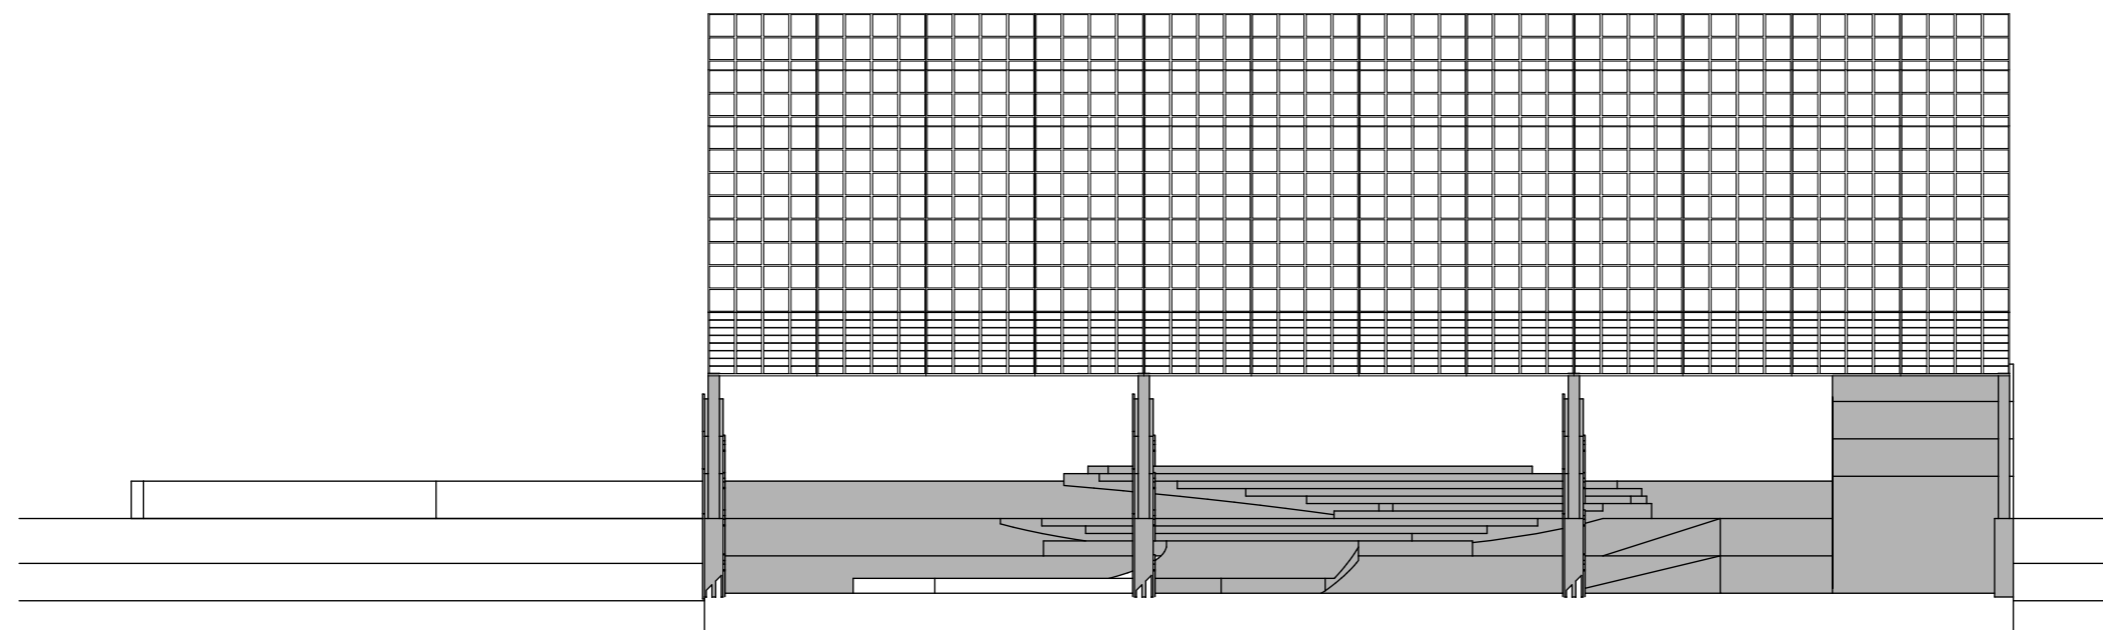

TAMPAK A RESTORAN A
 SKALA 1:200




TAMPAK B RESTORAN A
 SKALA 1:200

KETERANGAN
LEGEND

DIGAMBAR <i>Drawn</i>		SKALA <i>Scale</i>
DIPERIKSA <i>Checked</i>		1:200
DISETUJUI <i>Approved</i>		
UK. KERTAS <i>Paper Size</i>	A2	
NO. GAMBAR	B-4	

NAMA GAMBAR

RESTORAN A



PROYEK
PROJECT
 AGROWISATA MALEBER
 DENGAN PENDEKATAN NEO-VERNAKULAR


DOSEN PEMBIMBING
SUPPORTING LECTURER
 ANISA, S.T, MT.
 WAFIRUL AQLI, S.T, M.Sc.

MATA KULIAH
SUBJECT
 TUGAS AKHIR


NAMA
NAME
 MOHAMAD RIZKY RAMDHANI

NIM
ID NUMBER
 2018460032

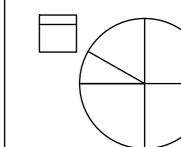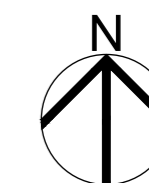
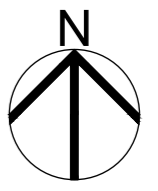
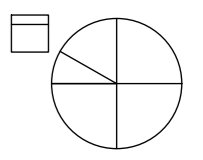


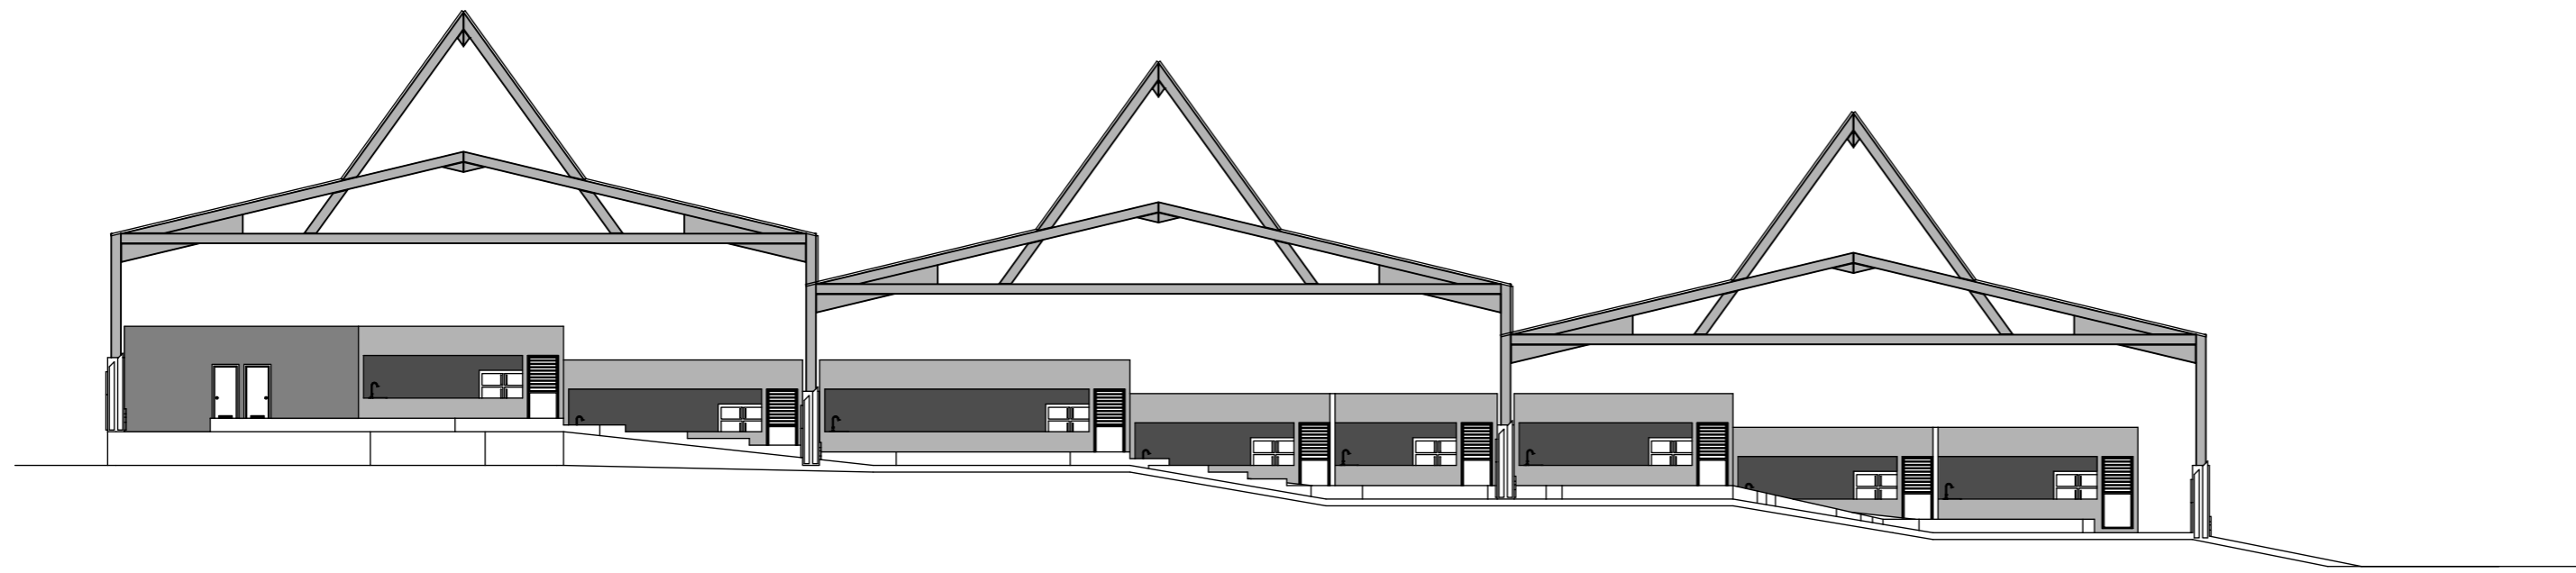



TAMPAK C RESTORAN A
 SKALA 1:200

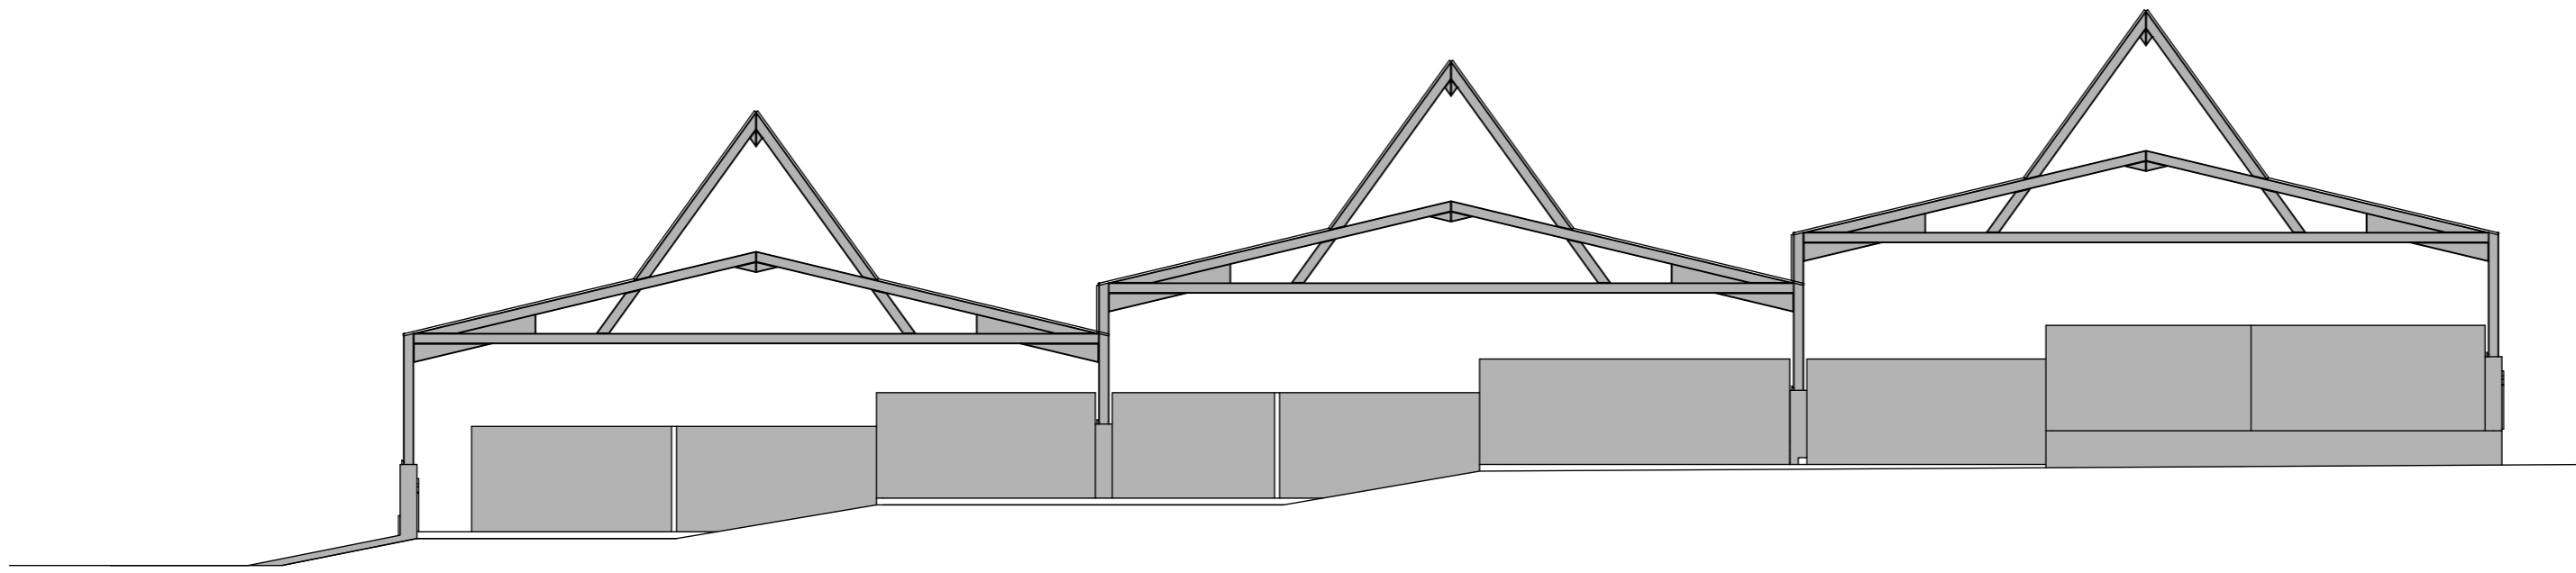



TAMPAK D RESTORAN A
 SKALA 1:200

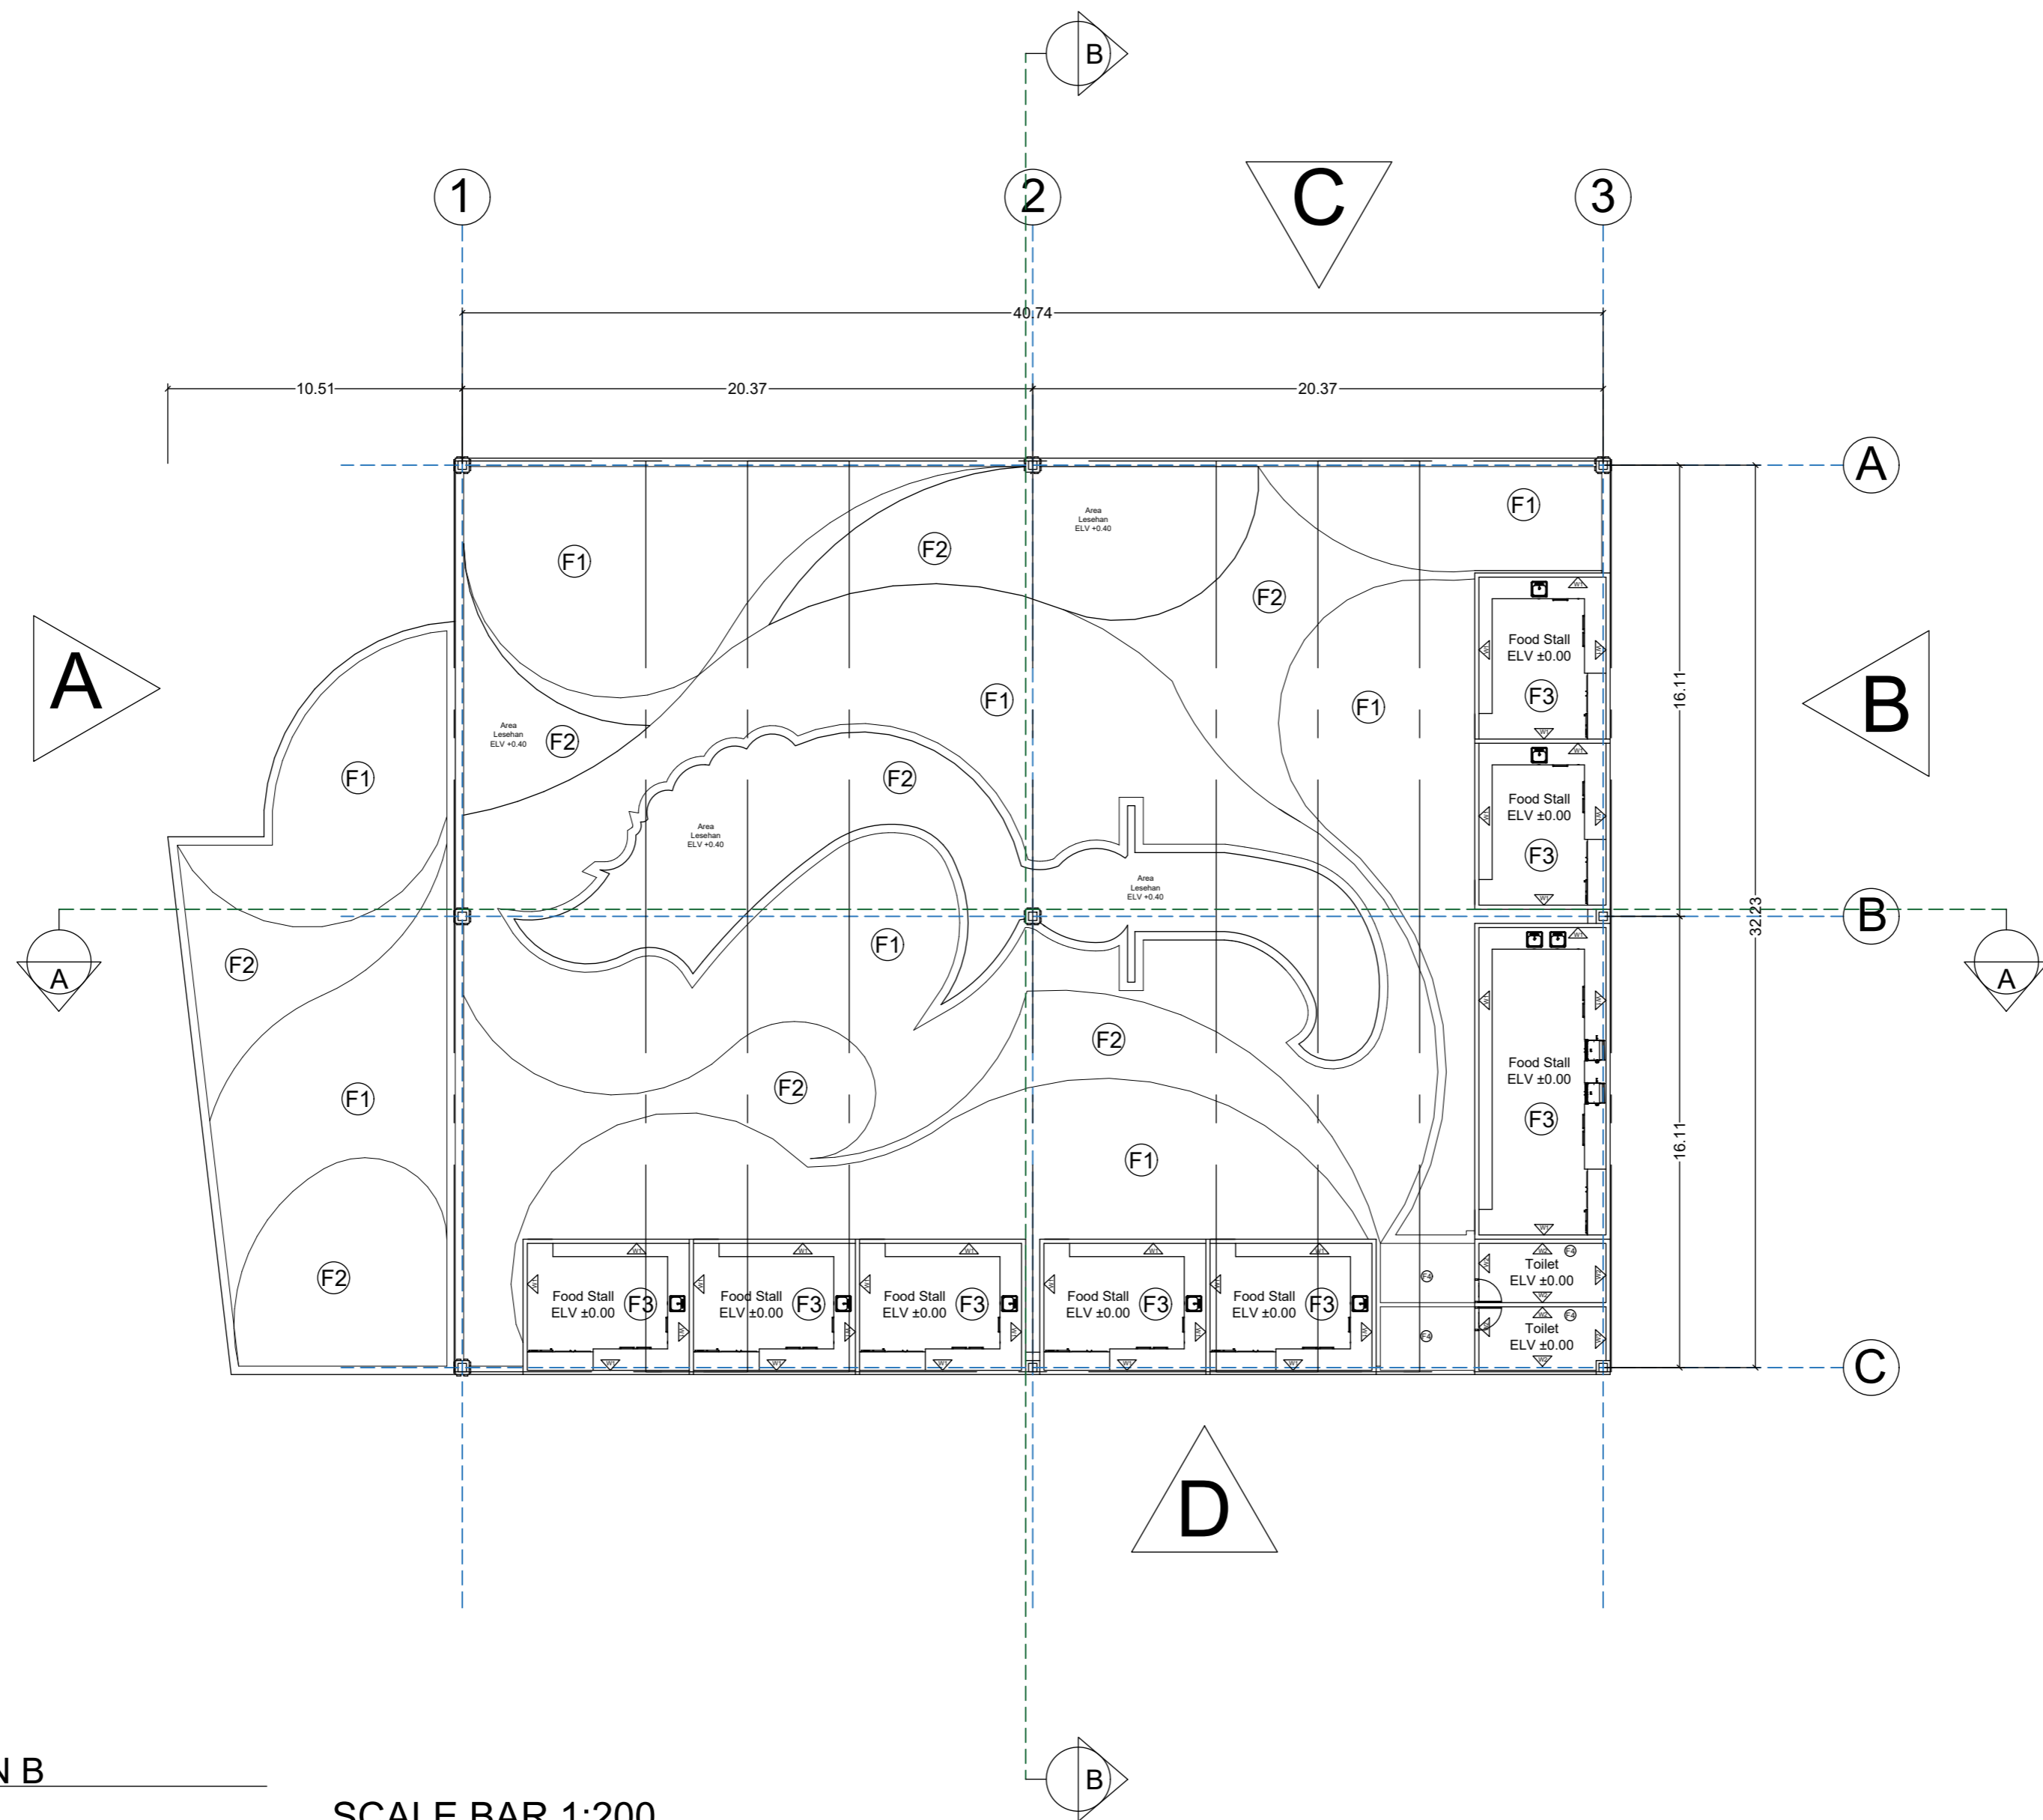KETERANGAN LEGEND		
DIGAMBAR <i>Drawn</i>		SKALA <i>Scale</i>
DIPERIKSA <i>Checked</i>		1:200
DISETUJUI <i>Approved</i>		
UK. KERTAS <i>Paper Size</i>	A2	
NO. GAMBAR	B-5	
NAMA GAMBAR		
RESTORAN A		
PROYEK <i>PROJECT</i>		
AGROWISATA MALEBER DENGAN PENDEKATAN NEO-VERNAKULAR		
DOSEN PEMBIMBING <i>SUPPORTING LECTURER</i>		
ANISA, S.T, MT. WAFIRUL AQLI, S.T, M.Sc.		
MATA KULIAH <i>SUBJECT</i>		
TUGAS AKHIR		
NAMA <i>NAME</i>		
MOHAMAD RIZKY RAMDHANI		
NIM <i>ID NUMBER</i>		
2018460032		
		



- KETERANGAN**
LEGEND
- Finishing Lantai:**
- (F1) Lantai Paving Block
 - (F2) Lantai Bata Merah Polished
 - (F3) Lantai Kayu + Frame Kayu 5cm
 - (F4) Lantai Granit 30x30cm
- Finishing Dinding:**
- (W1) Frame Kayu 5cm + Pelingkup Kayu 5cm
 - (W2) Bata Ringan 125mm fin. 150mm + keramik 30x30cm

DIGAMBAR <i>Drawn</i>		SKALA <i>Scale</i>
DIPERIKSA <i>Checked</i>		1:200
DISETUJUI <i>Approved</i>		
UK. KERTAS <i>Paper Size</i>	A2	
NO. GAMBAR	C-1	

NAMA GAMBAR

RESTORAN B

PROYEK
PROJECT

AGROWISATA MALEBER
 DENGAN PENDEKATAN NEO-VERNAKULAR

DOSEN PEMBIMBING
SUPPORTING LECTURER

ANISA, S.T, MT.
 WAFIRUL AQLI, S.T, M.Sc.

MATA KULIAH
SUBJECT


TUGAS AKHIR



NAMA
NAME

MOHAMAD RIZKY RAMDHANI


NIM
ID NUMBER

2018460032

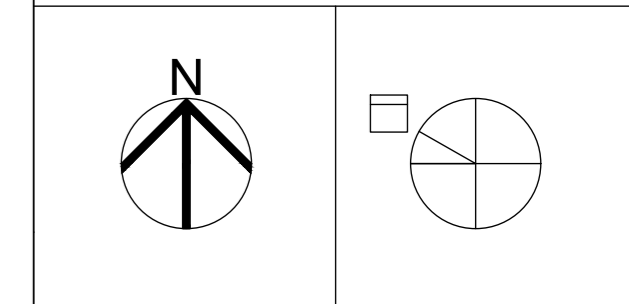

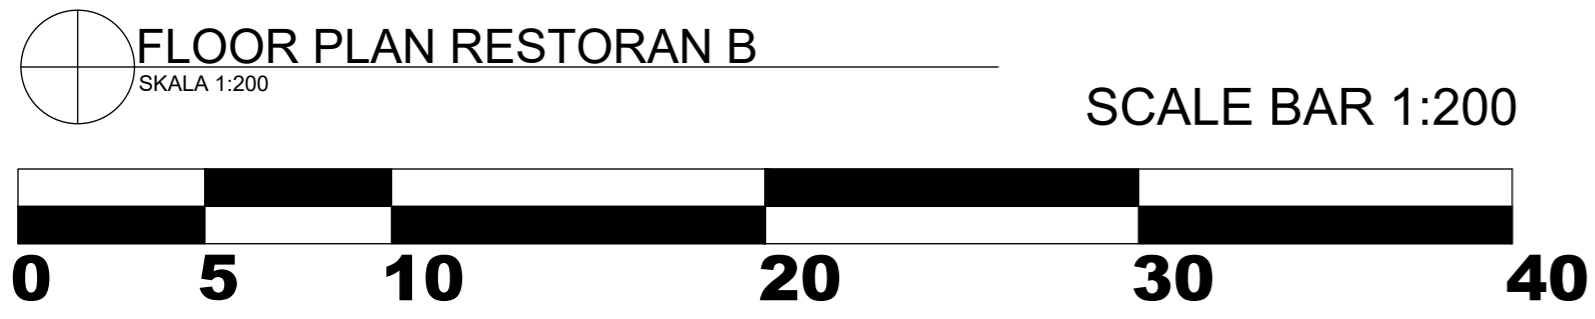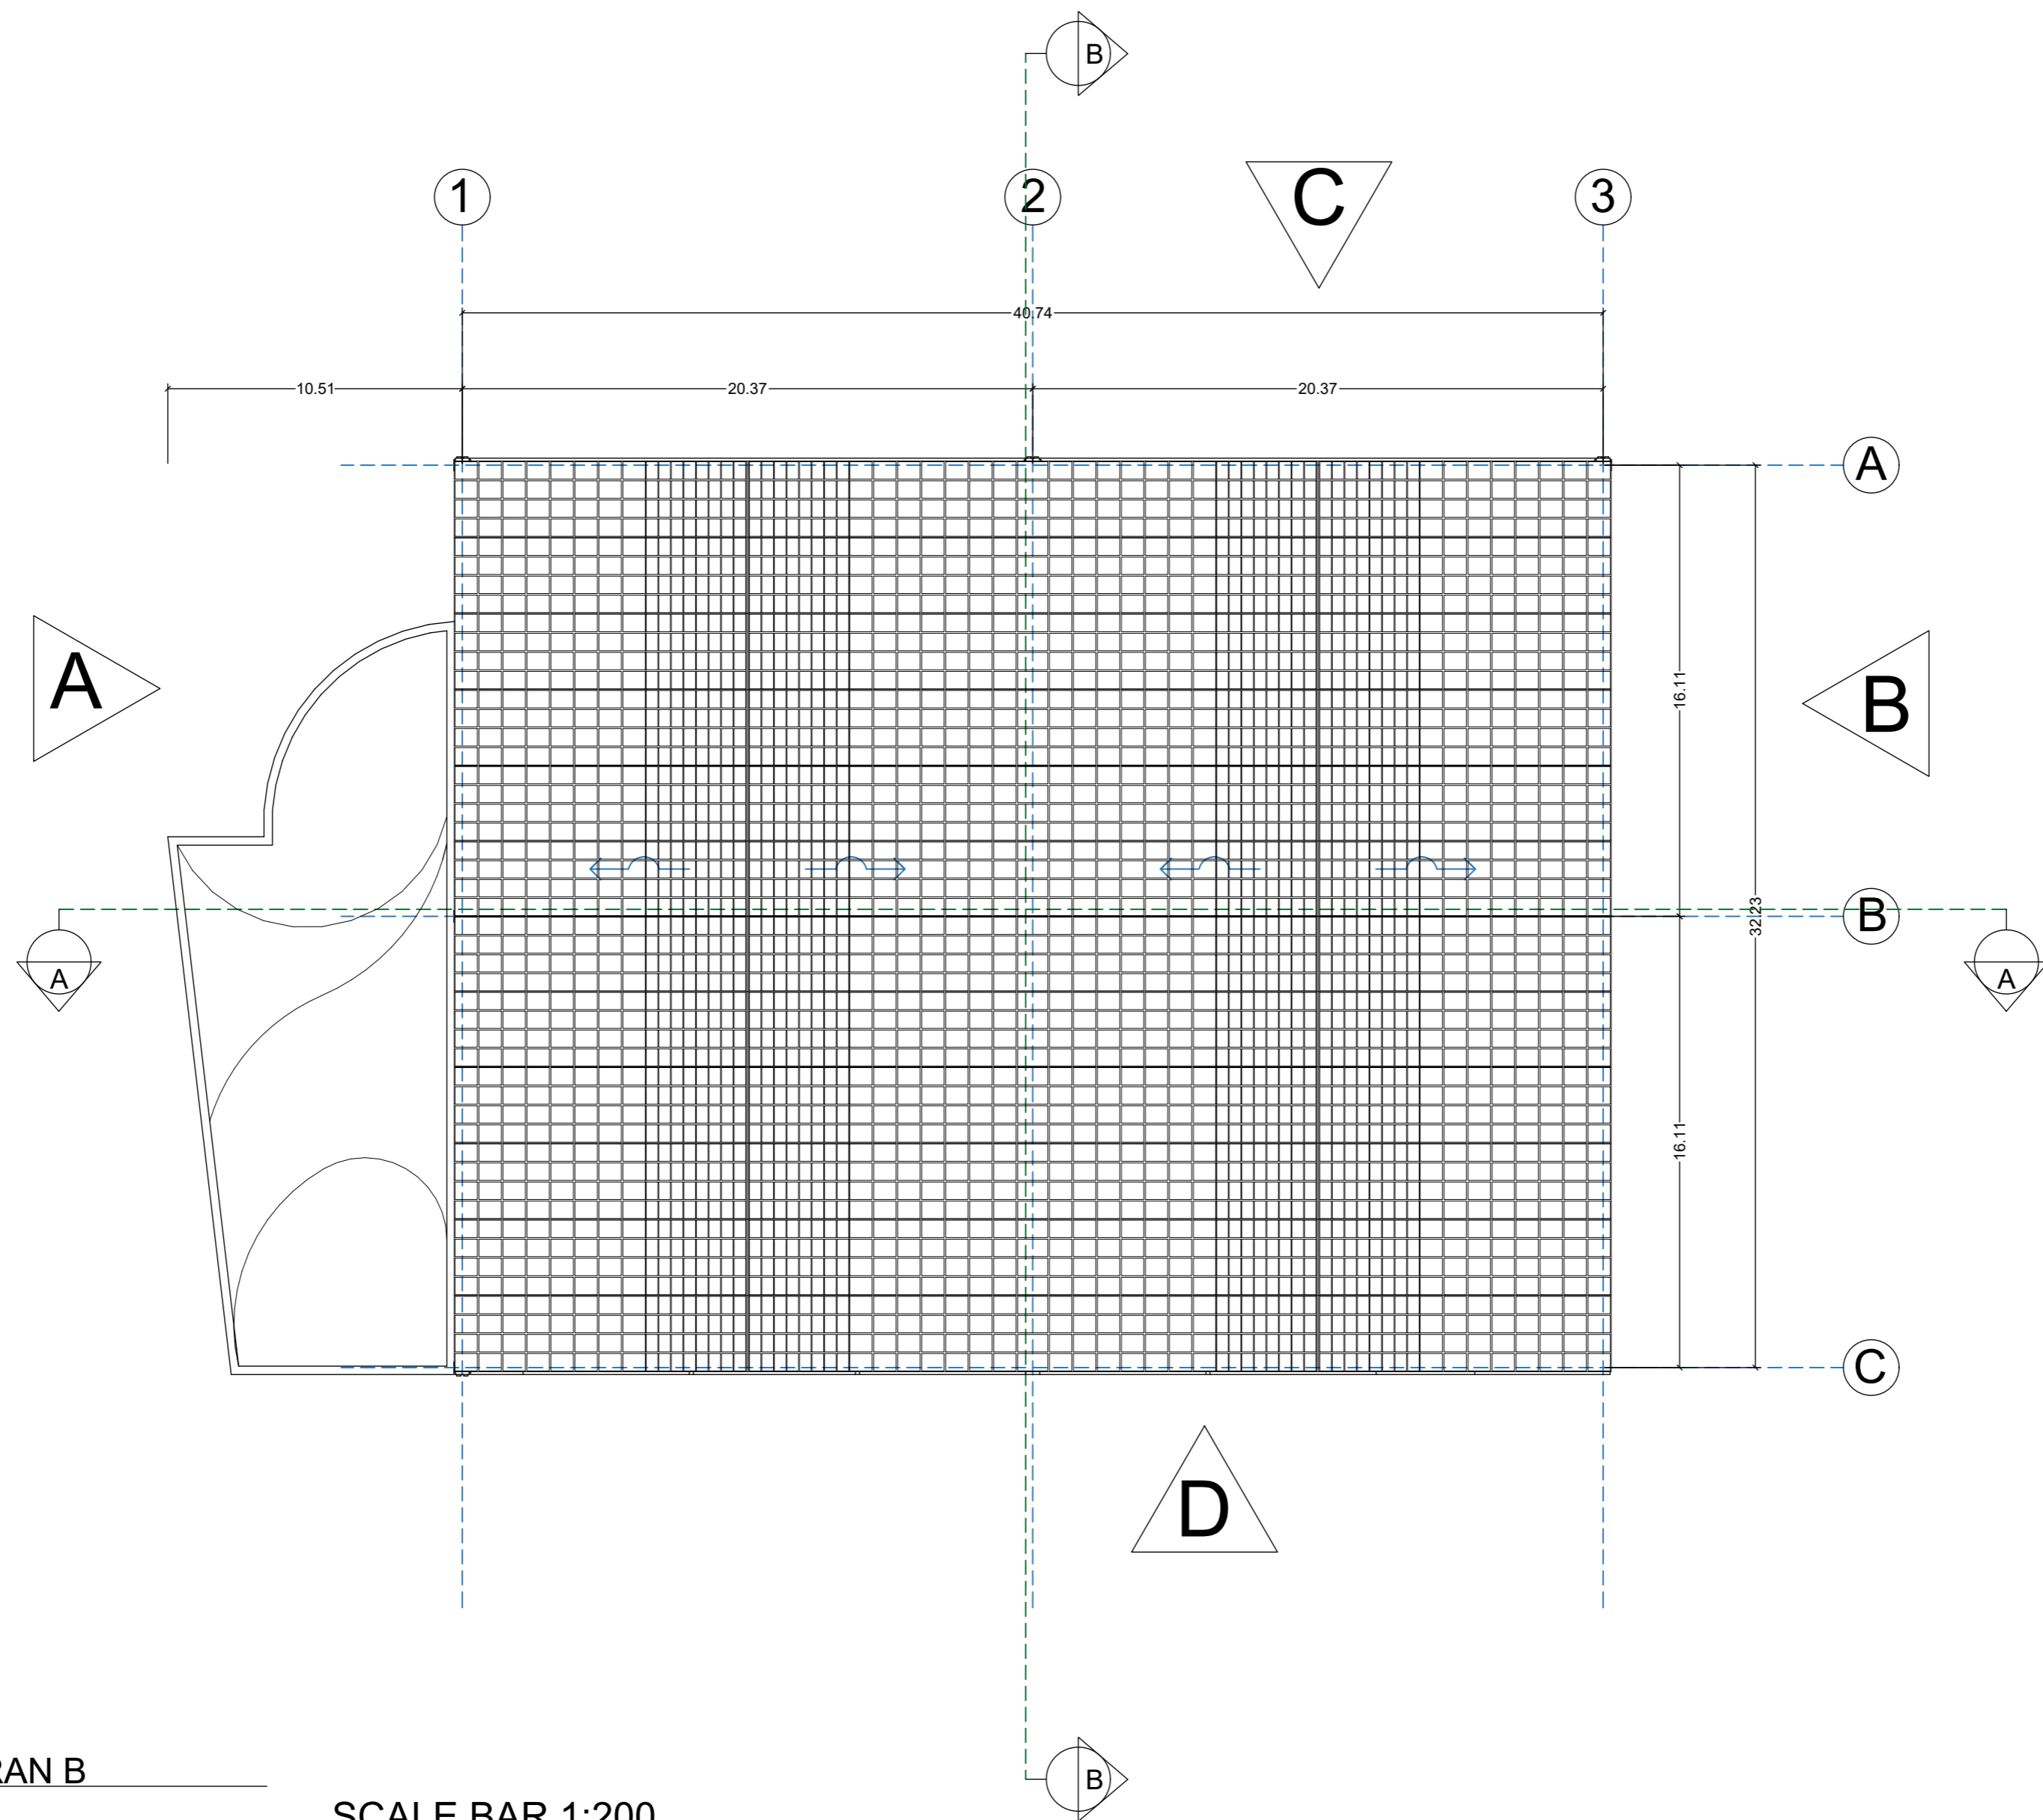


KETERANGAN LEGEND		
DIGAMBAR <i>Drawn</i>		SKALA <i>Scale</i>
DIPERIKSA <i>Checked</i>		1:200
DISETUJUI <i>Approved</i>		
UK. KERTAS <i>Paper Size</i>	A2	
NO. GAMBAR	C-2	
NAMA GAMBAR		
RESTORAN B		
PROYEK <i>PROJECT</i>		
AGROWISATA MALEBER DENGAN PENDEKATAN NEO-VERNAKULAR		
DOSEN PEMBIMBING <i>SUPPORTING LECTURER</i>		
ANISA, S.T, MT. WAFIRUL AQLI, S.T, M.Sc.		
MATA KULIAH <i>SUBJECT</i>		
TUGAS AKHIR		
NAMA <i>NAME</i>		
MOHAMAD RIZKY RAMDHANI		
NIM <i>ID NUMBER</i>		
2018460032		
		

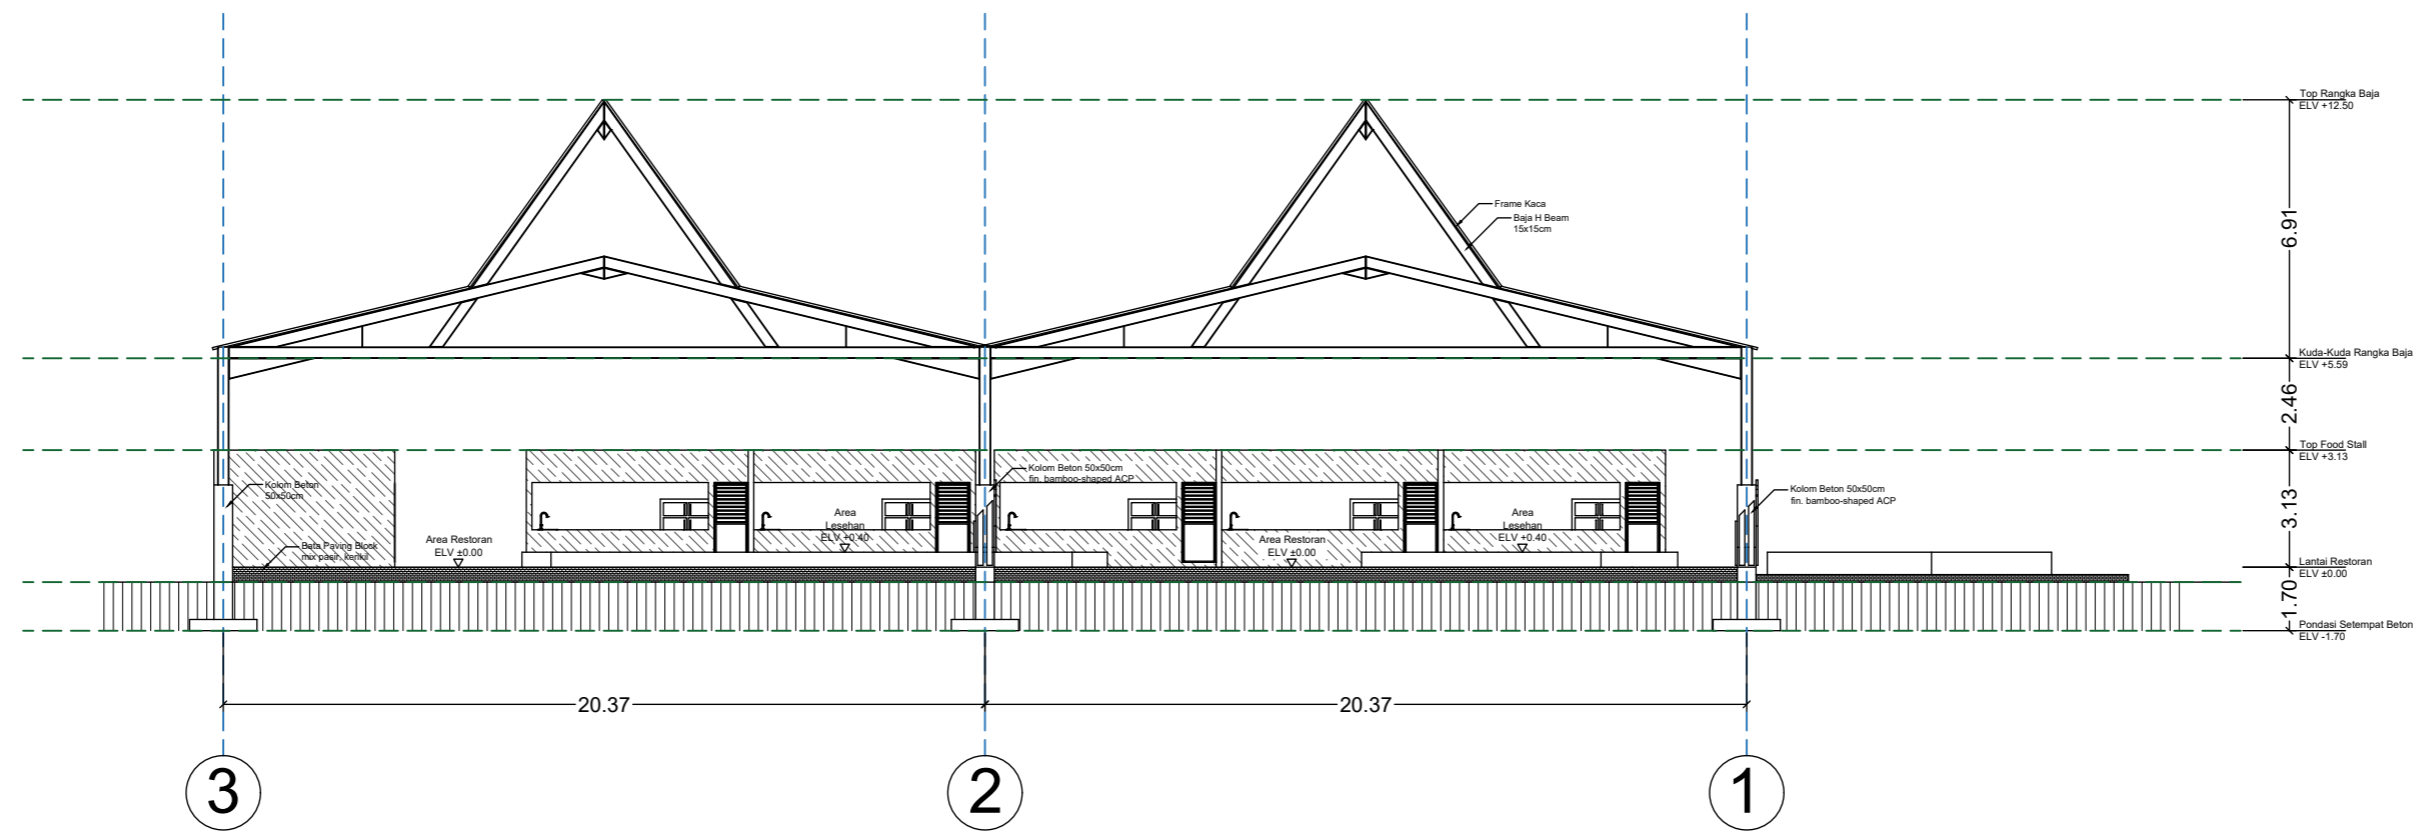



POTONGAN A-A RESTORAN B
SKALA 1:200

SCALE BAR 1:200

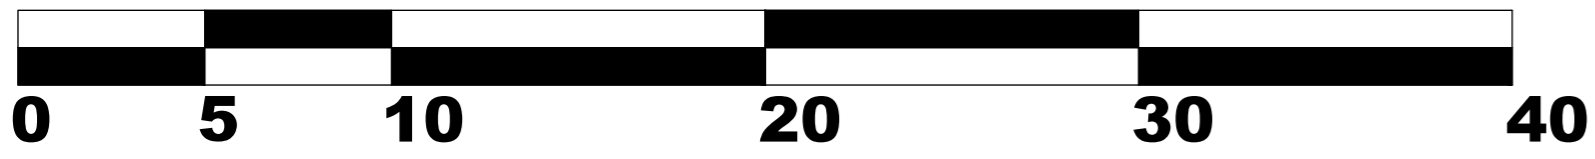


POTONGAN B-B RESTORAN B
SKALA 1:200


SCALE BAR 1:200

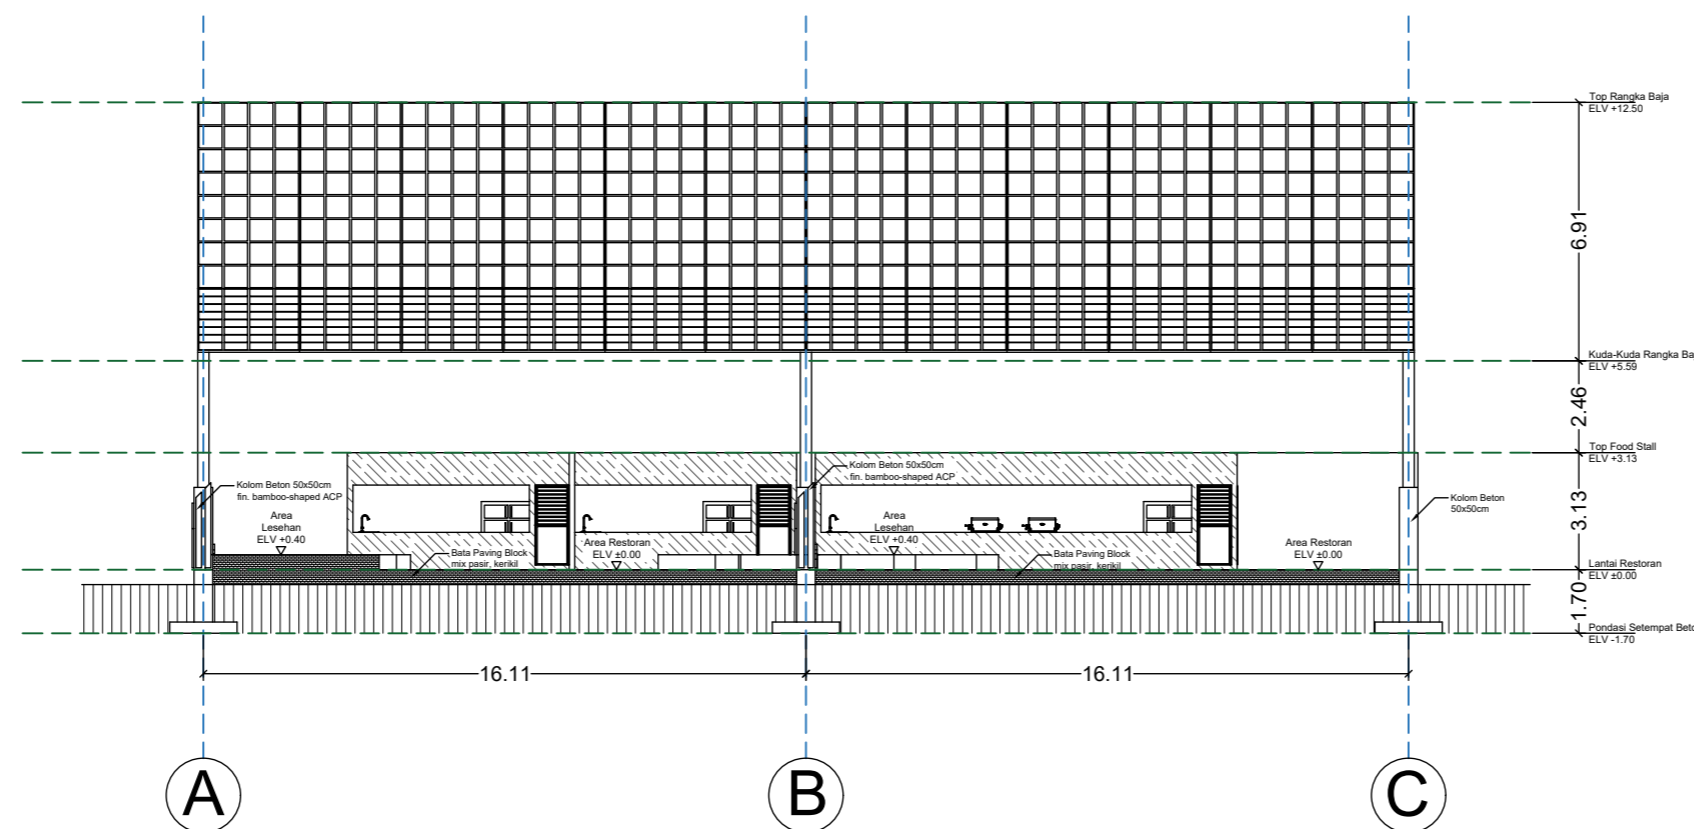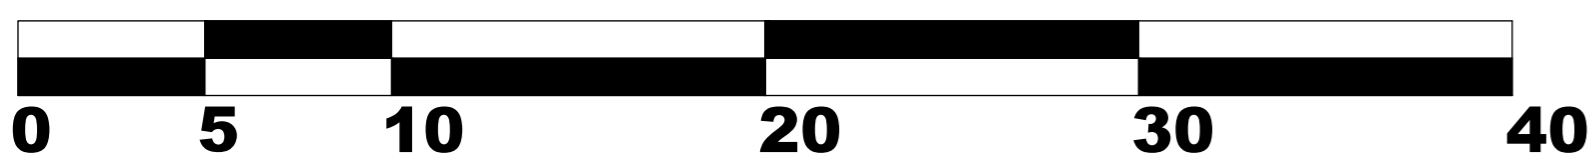


KETERANGAN LEGEND		
DIGAMBAR <i>Drawn</i>		SKALA Scale
DIPERIKSA <i>Checked</i>		1:200
DISETUJUI <i>Approved</i>		
UK. KERTAS <i>Paper Size</i>	A2	
NO. GAMBAR	C-3	
NAMA GAMBAR		
RESTORAN B		
PROYEK <i>PROJECT</i>		
AGROWISATA MALEBER DENGAN PENDEKATAN NEO-VERNAKULAR		
DOSEN PEMBIMBING <i>SUPPORTING LECTURER</i>		
ANISA, S.T, MT. WAFIRUL AQLI, S.T, M.Sc.		
MATA KULIAH <i>SUBJECT</i>		
TUGAS AKHIR		
NAMA <i>NAME</i>		
MOHAMAD RIZKY RAMDHANI		
NIM <i>ID NUMBER</i>		
2018460032		
		

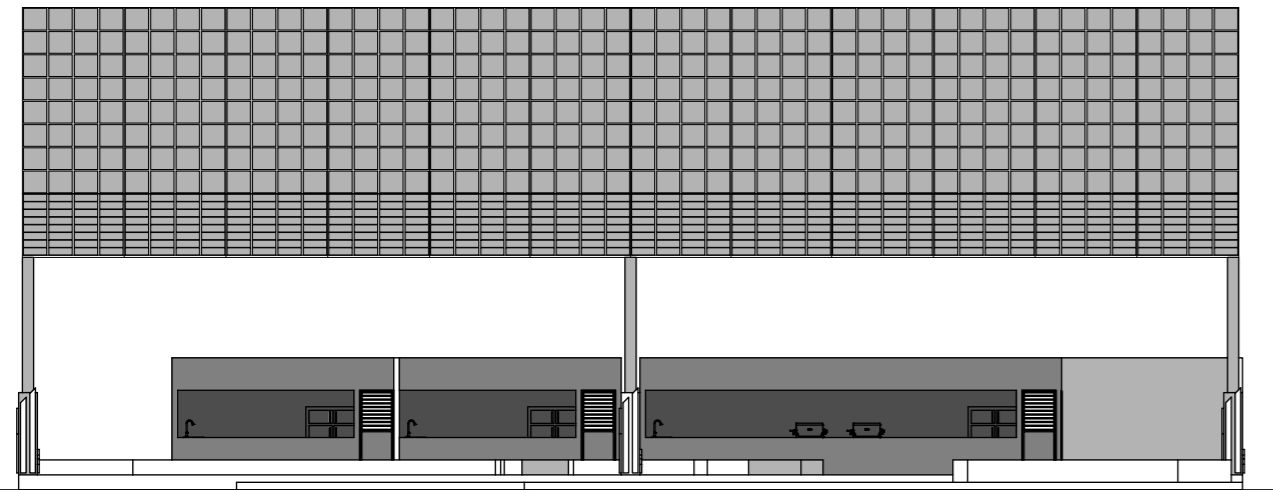


TAMPAK A RESTORAN B
SKALA 1:200

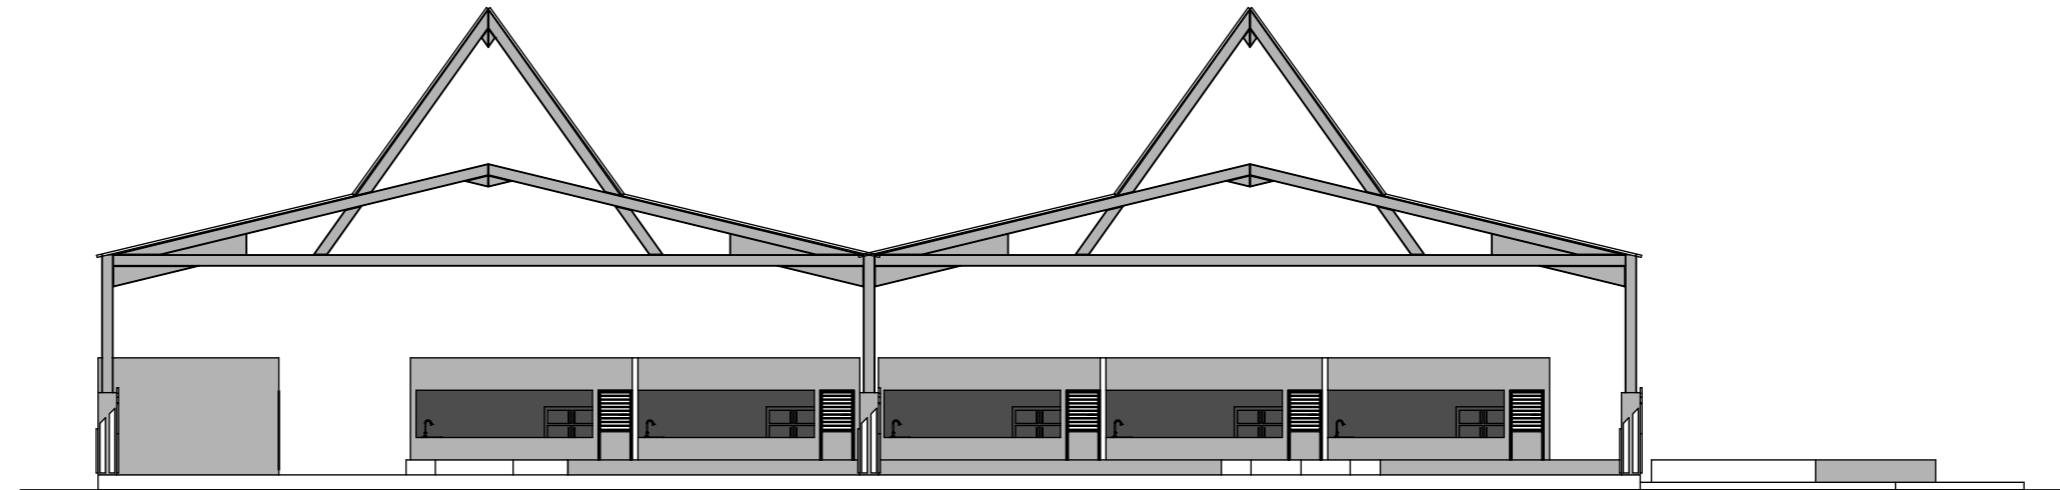


TAMPAK C RESTORAN B
SKALA 1:200

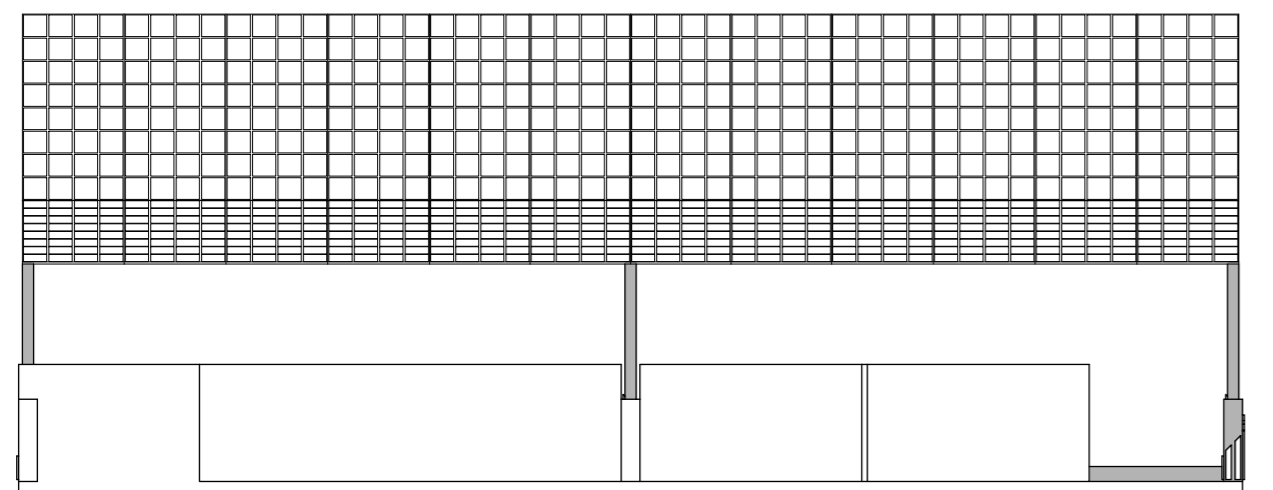


TAMPAK B RESTORAN B
SKALA 1:200

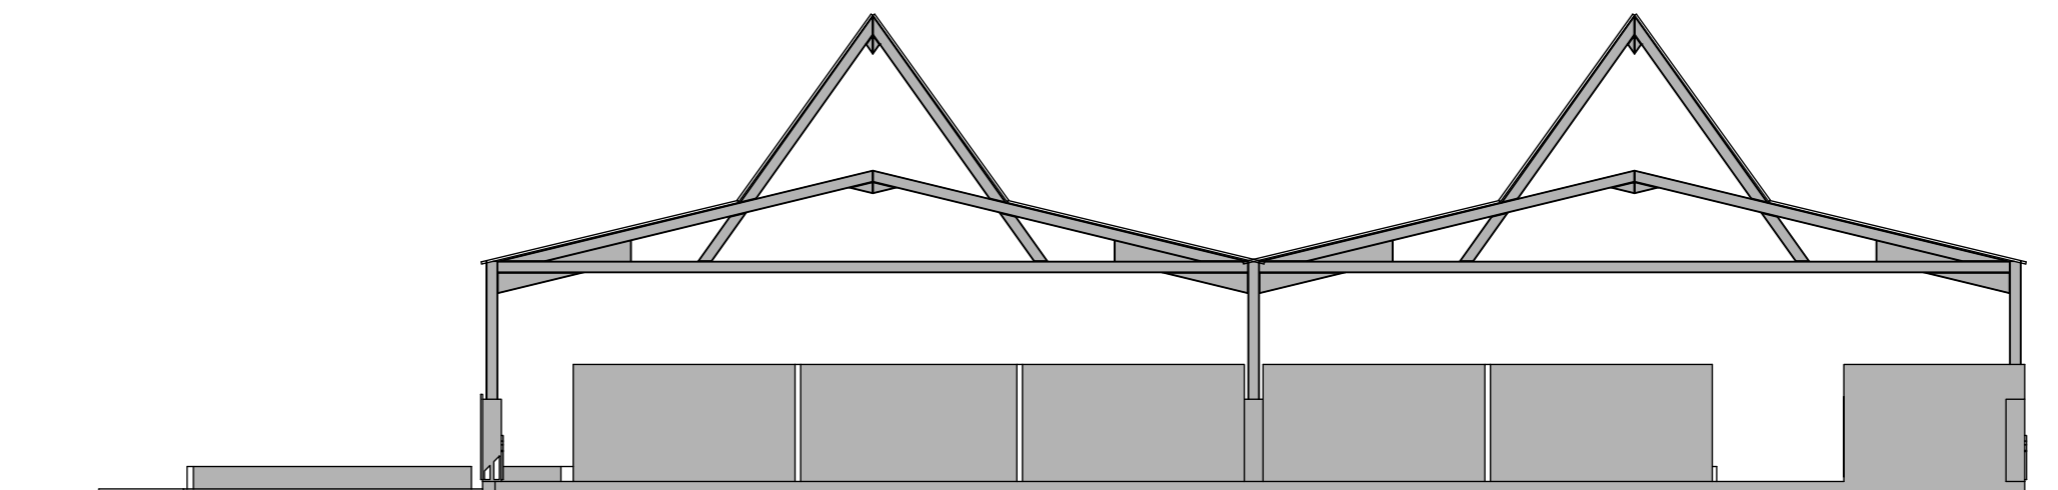

TAMPAK D RESTORAN B
SKALA 1:200

KETERANGAN LEGEND		
DIGAMBAR <i>Drawn</i>		SKALA <i>Scale</i>
DIPERIKSA <i>Checked</i>		1:200
DISETUJUI <i>Approved</i>		
UK. KERTAS <i>Paper Size</i>	A2	
NO. GAMBAR	C-4	
NAMA GAMBAR		
RESTORAN B		
PROYEK <i>PROJECT</i>		
AGROWISATA MALEBER DENGAN PENDEKATAN NEO-VERNAKULAR		
DOSEN PEMBIMBING <i>SUPPORTING LECTURER</i>		
ANISA, S.T, MT. WAFIRUL AQLI, S.T, M.Sc.		
MATA KULIAH <i>SUBJECT</i>		
TUGAS AKHIR		
NAMA <i>NAME</i>		
MOHAMAD RIZKY RAMDHANI		
NIM <i>ID NUMBER</i>		
2018460032		
		

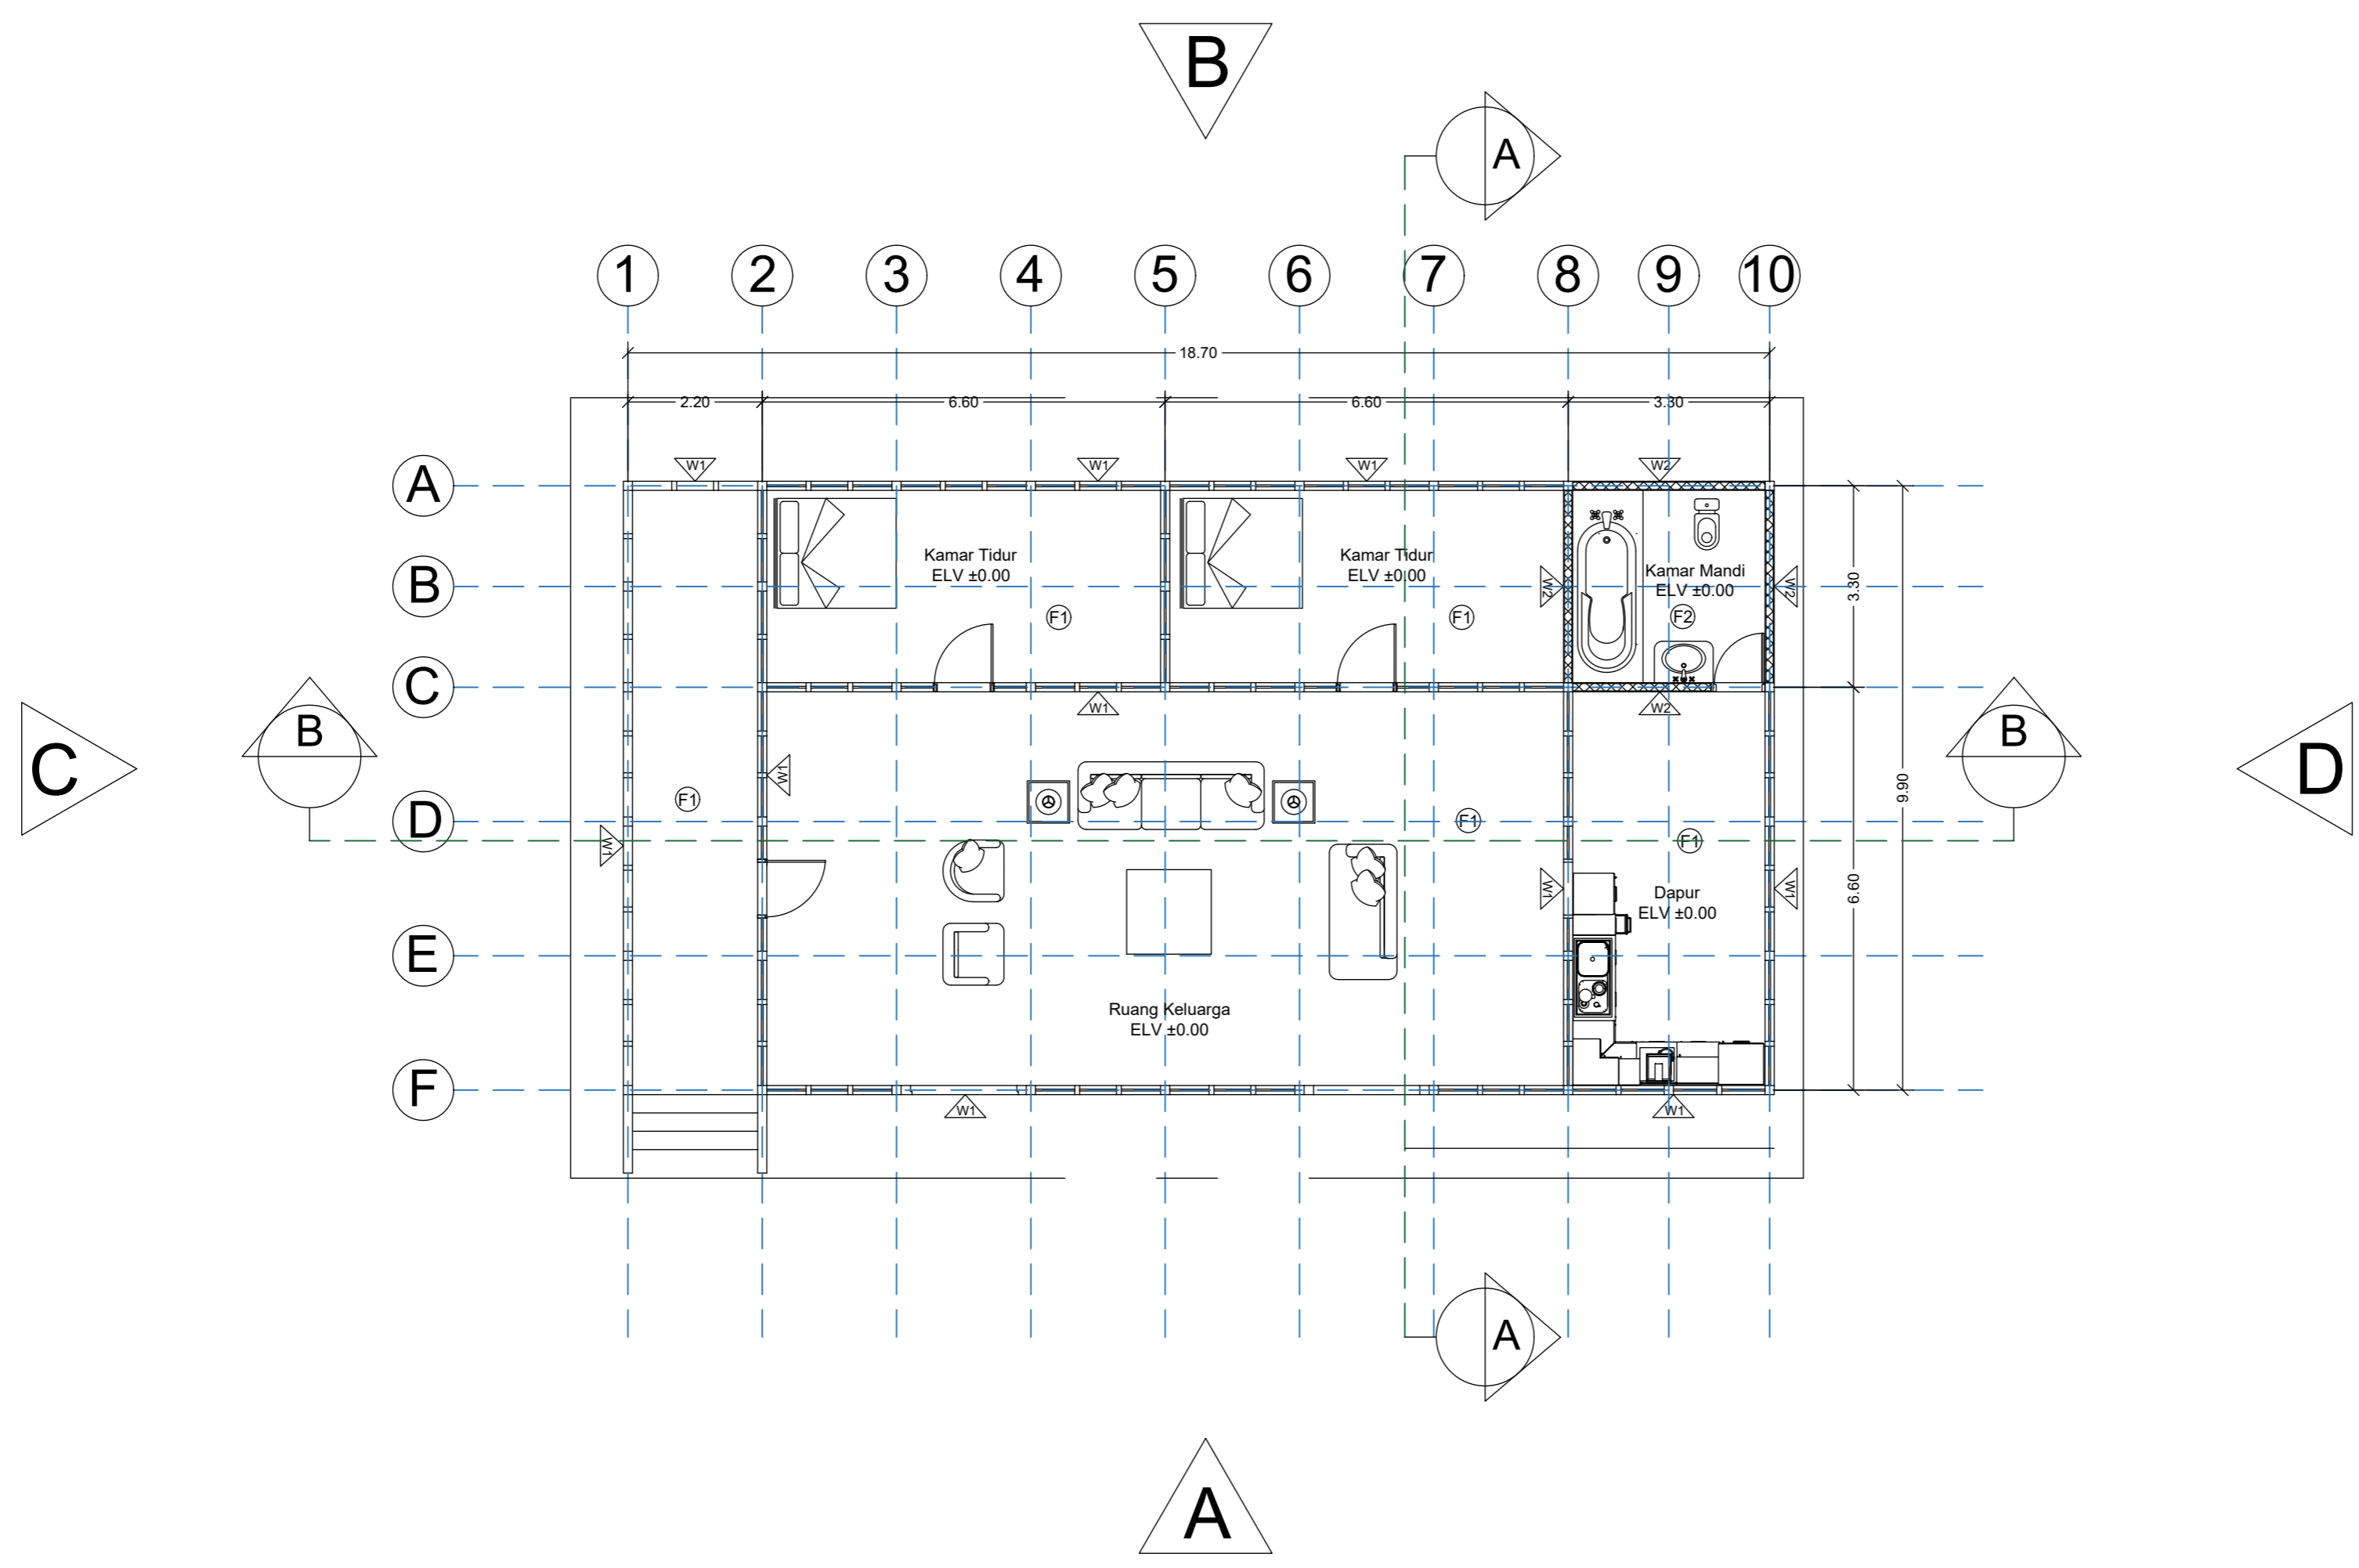

- KETERANGAN**
LEGEND
- Finishing Lantai:**
- (F1) Lantai Keramik 60x60cm
 - (F2) Lantai Marmer 30x30cm
- Finishing Dinding:**
- (W1) Partisi Kayu 3cm + Frame Kayu 15cm
 - (W2) Bata Ringan 125mm fin 150mm + keramik 30x30cm

DICAMBAR <i>Drawn</i>		SKALA <i>Scale</i>
DIPERIKSA <i>Checked</i>		1:100
DISETUJUI <i>Approved</i>		
UK. KERTAS <i>Paper Size</i>	A2	
NO. GAMBAR	D-1	

NAMA GAMBAR

PENGINAPAN A

PROYEK
PROJECT

AGROWISATA MALEBER
DENGAN PENDEKATAN NEO-VERNAKULAR

DOSEN PEMBIMBING
SUPPORTING LECTURER

ANISA, S.T, MT.
WAFIRUL AQLI, S.T, M.Sc.

MATA KULIAH
SUBJECT



TUGAS AKHIR


NAMA
NAME


MOHAMAD RIZKY RAMDHANI

NIM
ID NUMBER


2018460032

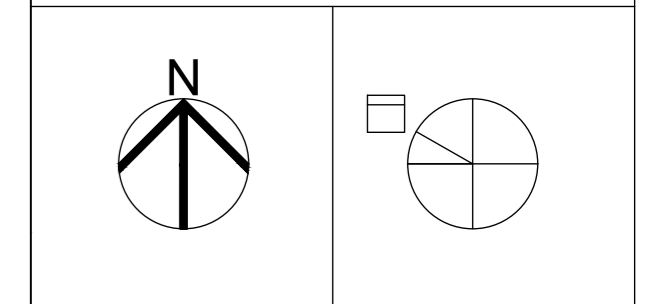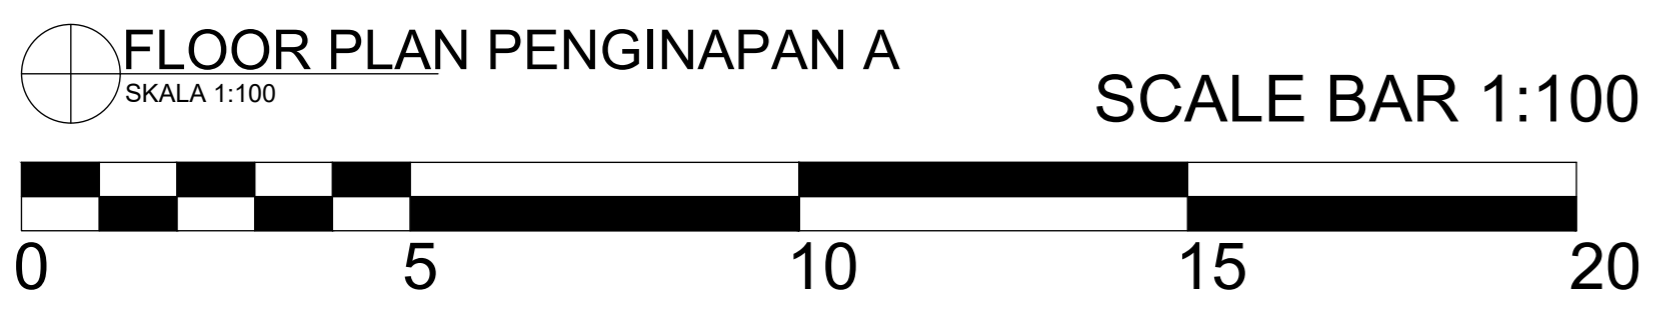


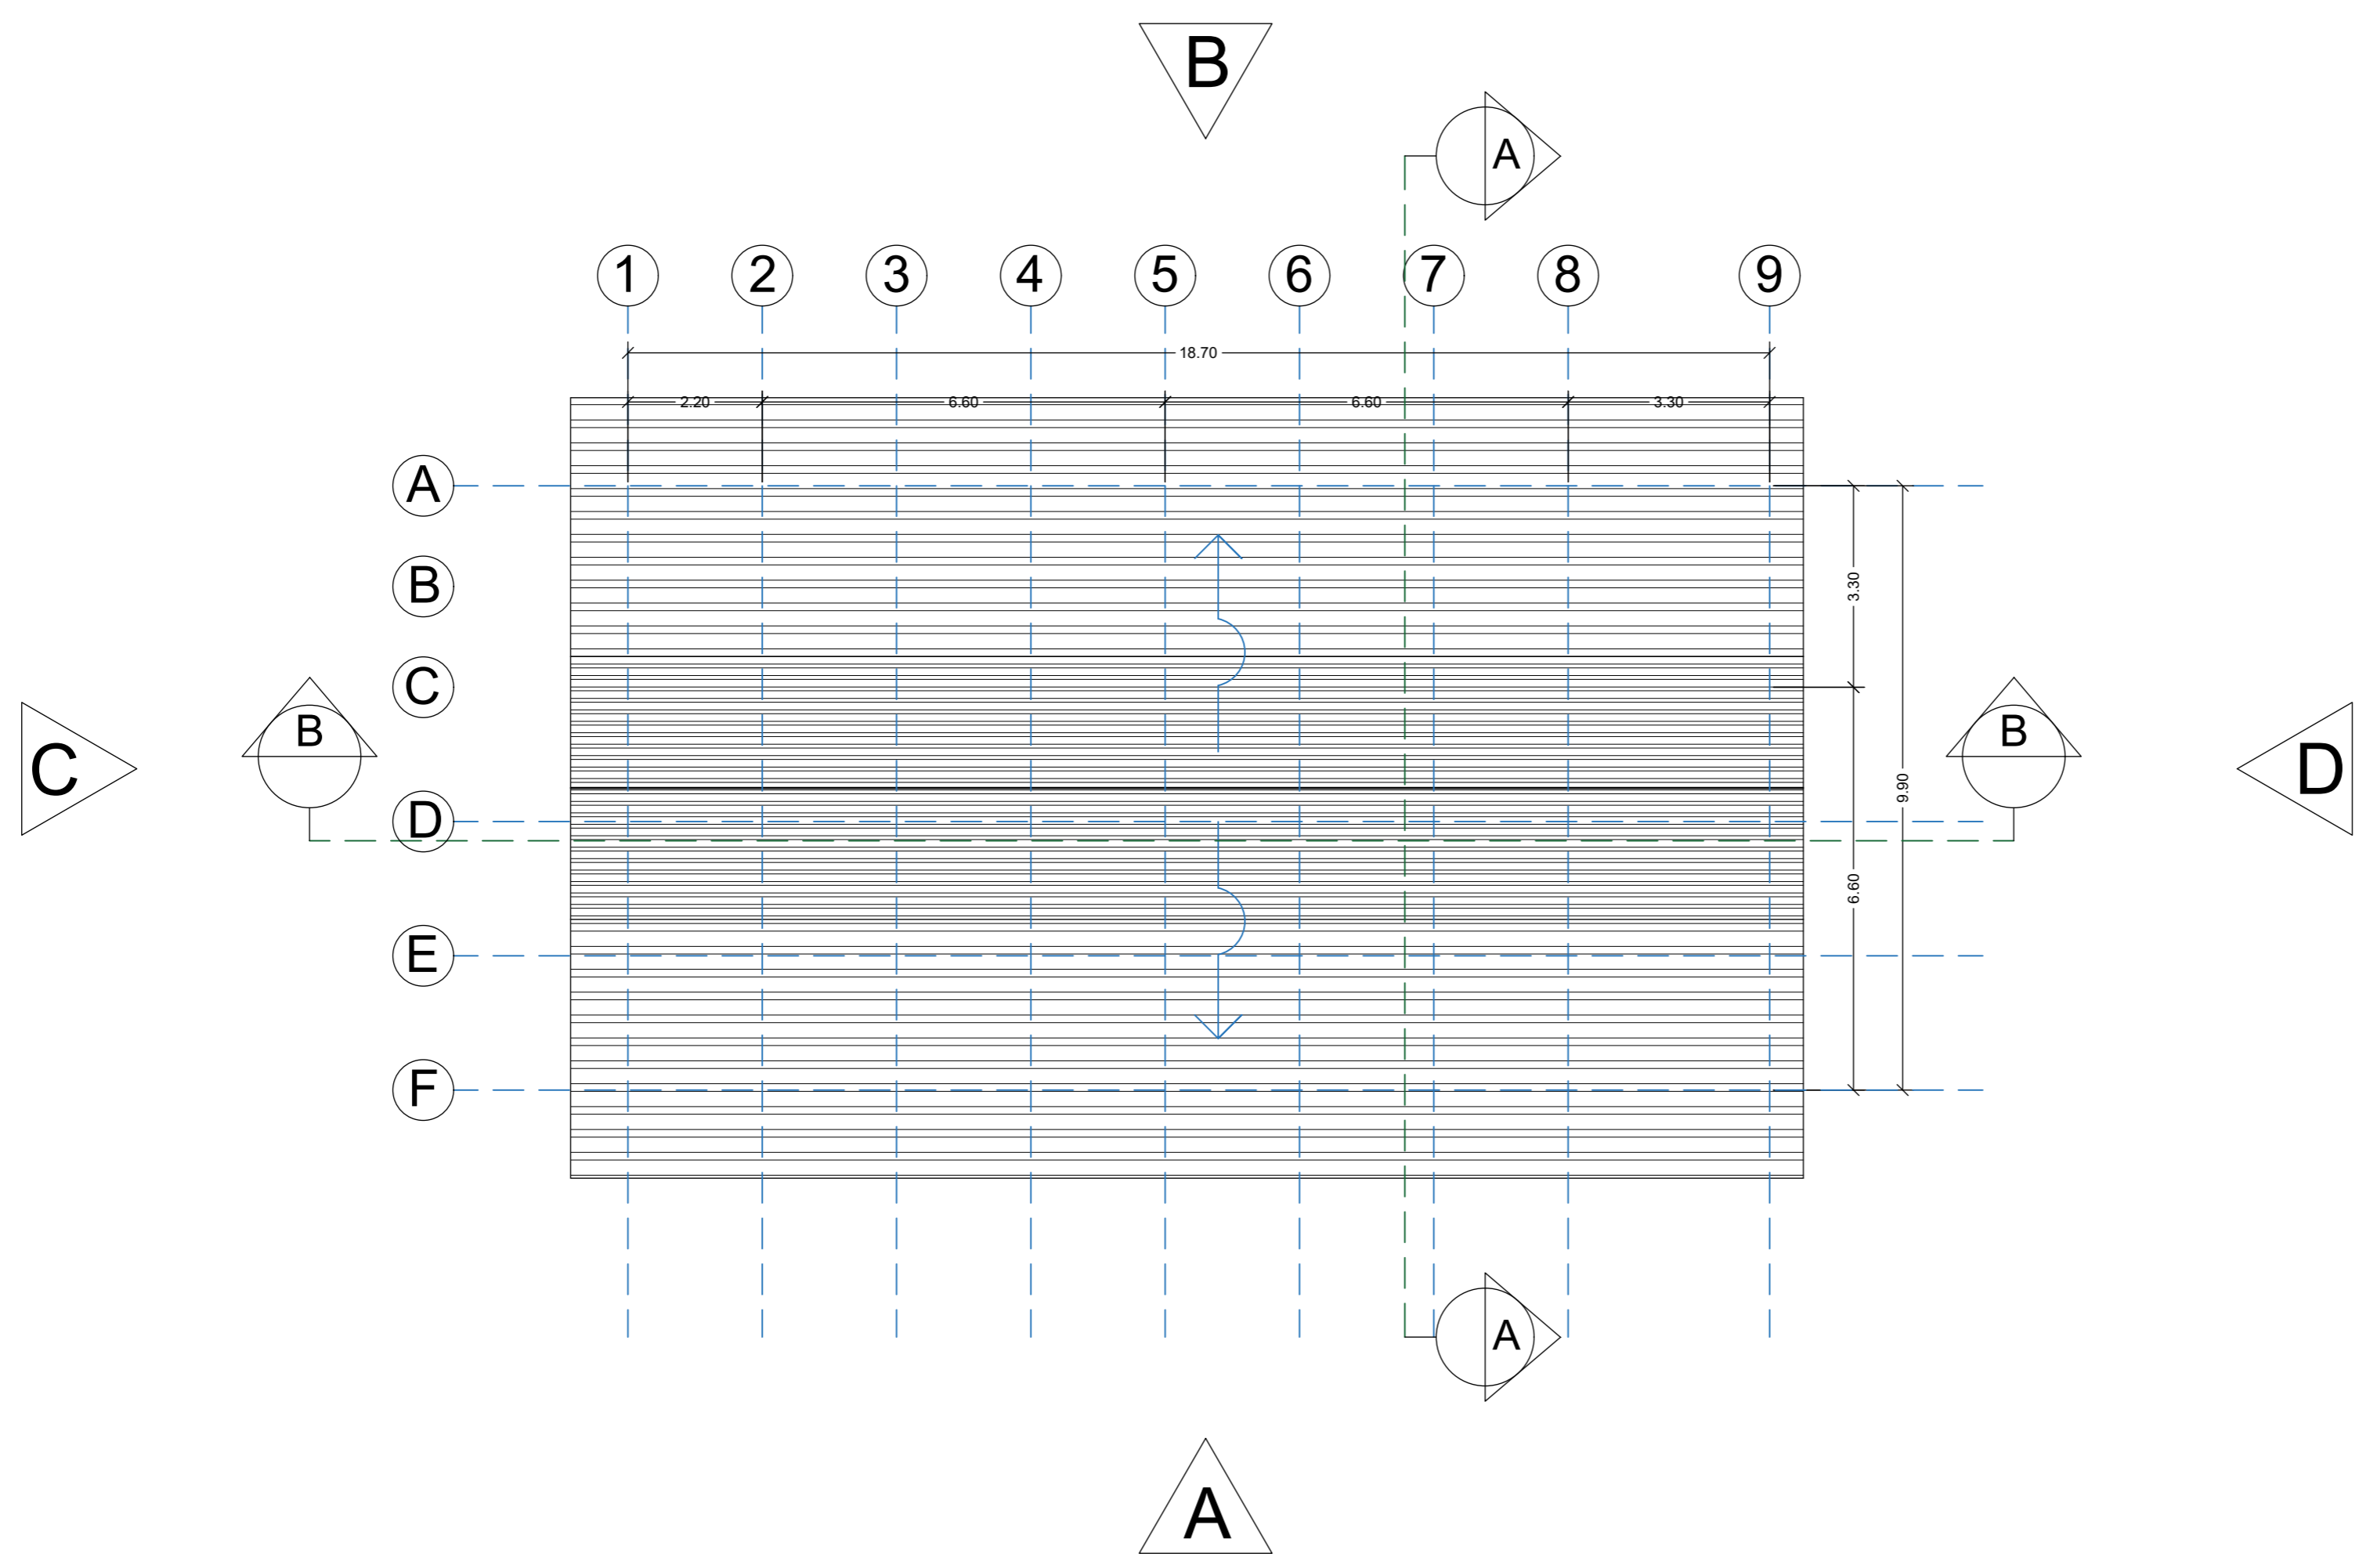

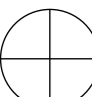
ROOF PLAN PENGINAPAN A
 SKALA 1:100



SCALE BAR 1:100
 0 5 10 15 20

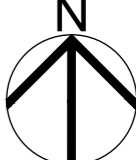KETERANGAN LEGEND		
DICAMBAR <i>Drawn</i>		SKALA <i>Scale</i>
DIPERIKSA <i>Checked</i>		1:100
DISETUJUI <i>Approved</i>		
UK. KERTAS <i>Paper Size</i>	A2	
NO. GAMBAR	D-2	
NAMA GAMBAR		
PENGINAPAN A		
PROYEK <i>PROJECT</i>		
AGROWISATA MALEBER DENGAN PENDEKATAN NEO-VERNAKULAR		
DOSEN PEMBIMBING <i>SUPPORTING LECTURER</i>		
ANISA, S.T, MT. WAFIRUL AQLI, S.T, M.Sc.		
MATA KULIAH <i>SUBJECT</i>		
TUGAS AKHIR		
NAMA <i>NAME</i>		
MOHAMAD RIZKY RAMDHANI		
NIM <i>ID NUMBER</i>		
2018460032		
		

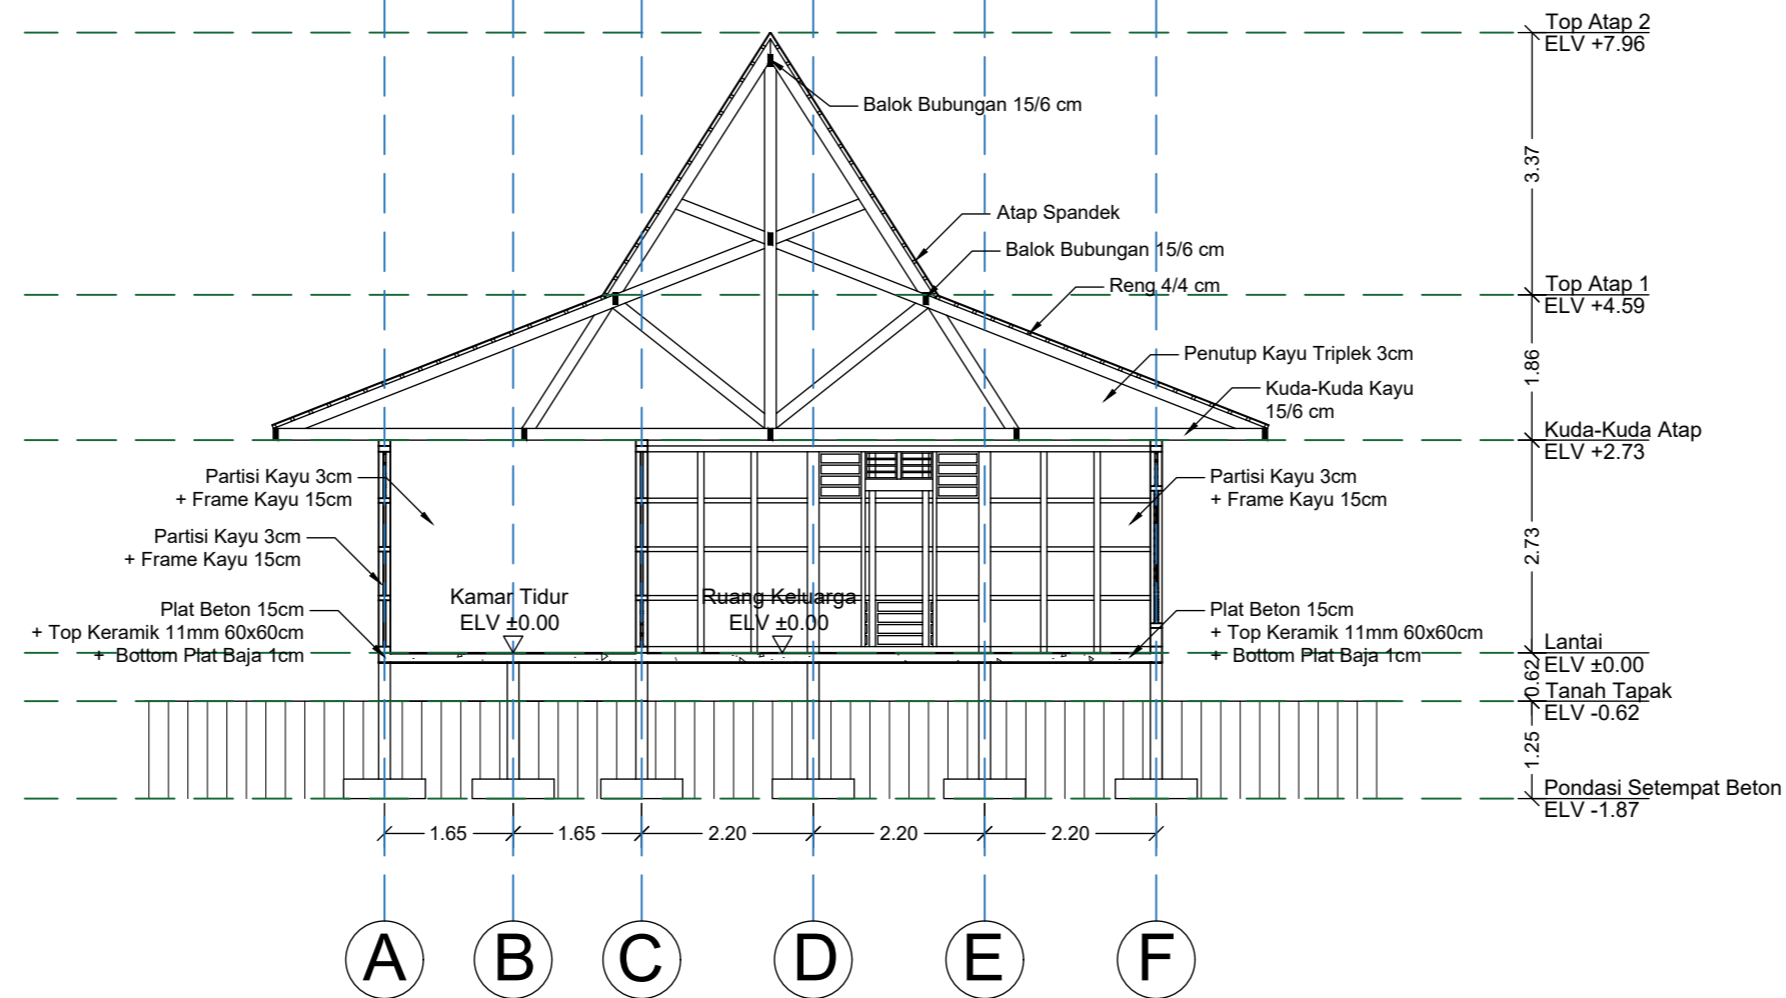


POTONGAN A-A PENGINAPAN A
SKALA 1:100

SCALE BAR 1:100

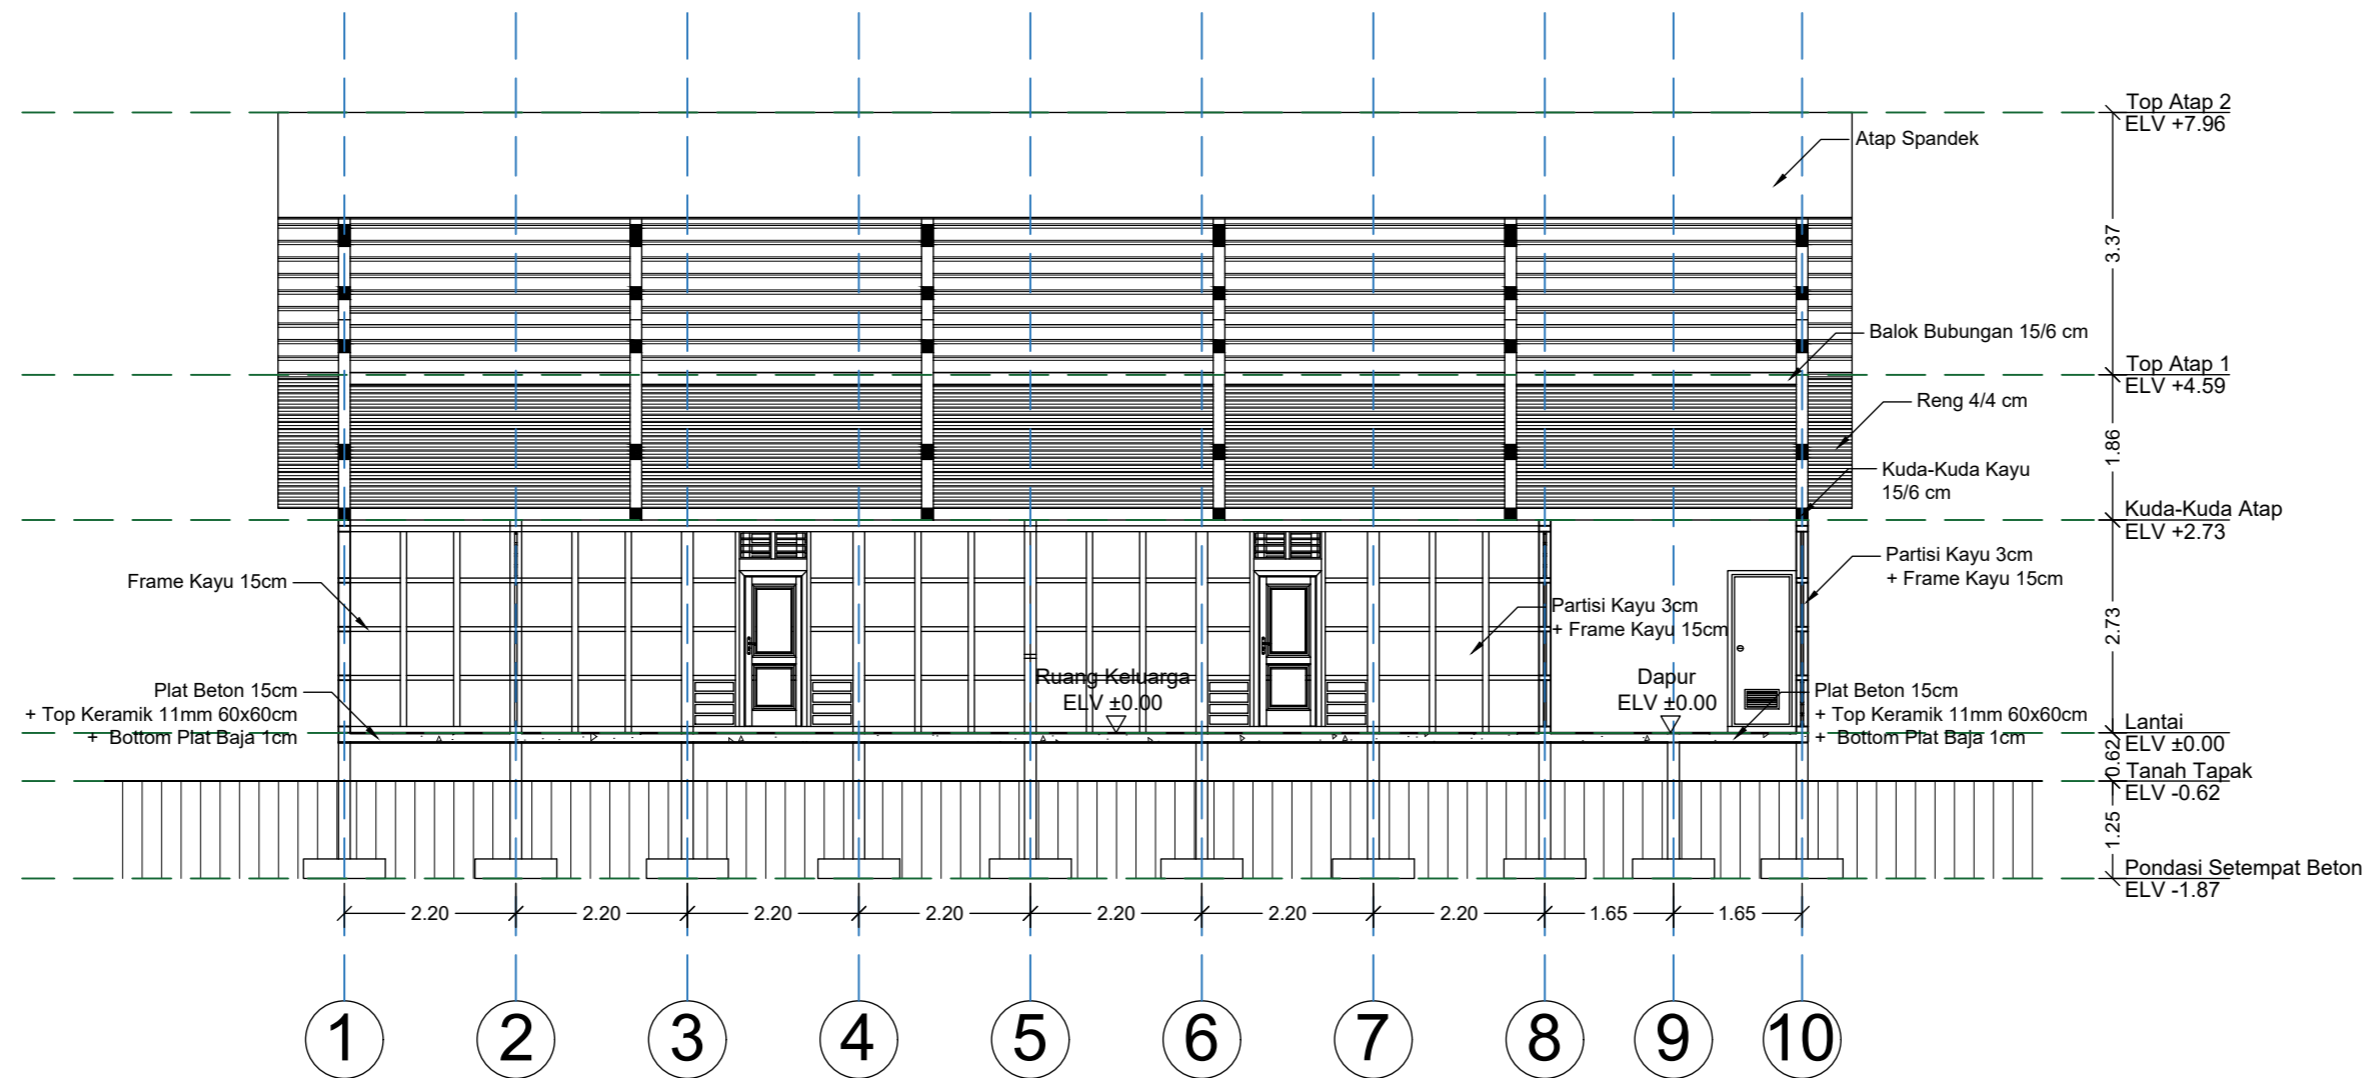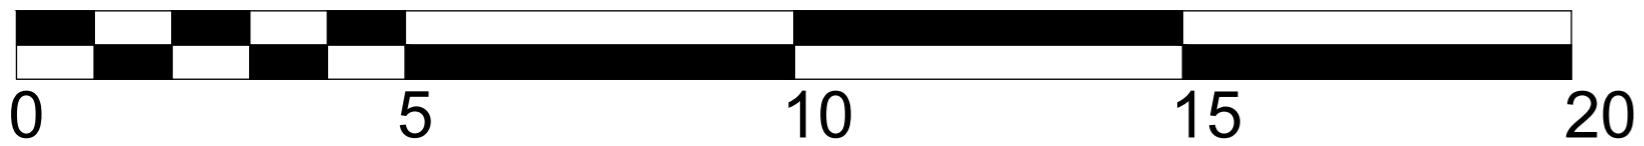

POTONGAN B-B PENGINAPAN A
SKALA 1:100

SCALE BAR 1:100

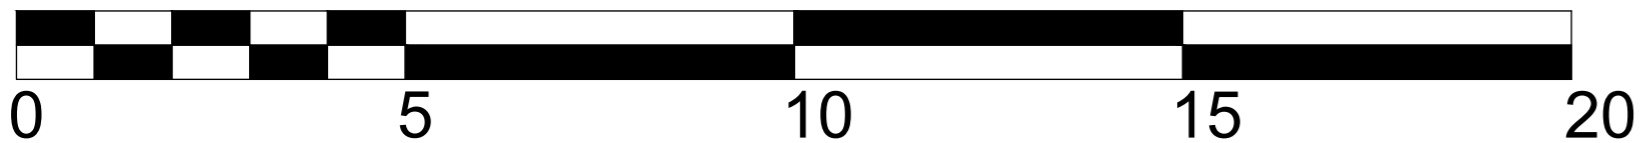

KETERANGAN
LEGEND

DICAMBAR <i>Drawn</i>		SKALA <i>Scale</i>
DIPERIKSA <i>Checked</i>		1:100
DISETUJUI <i>Approved</i>		
UK. KERTAS <i>Paper Size</i>	A2	
NO. GAMBAR	D-3	

NAMA GAMBAR

PENGINAPAN A

PROYEK
PROJECT

AGROWISATA MALEBER
DENGAN PENDEKATAN NEO-VERNAKULAR

DOSEN PEMBIMBING
SUPPORTING LECTURER

ANISA, S.T, MT.
WAFIRUL AQLI, S.T, M.Sc.

MATA KULIAH
SUBJECT



TUGAS AKHIR

NAMA
NAME

MOHAMAD RIZKY RAMDHANI

NIM
ID NUMBER

2018460032

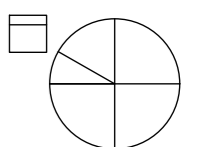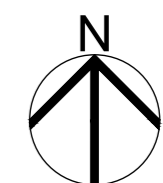





 **TAMPAK A PENGINAPAN A**
SKALA 1:100



 **TAMPAK B PENGINAPAN A**
SKALA 1:100

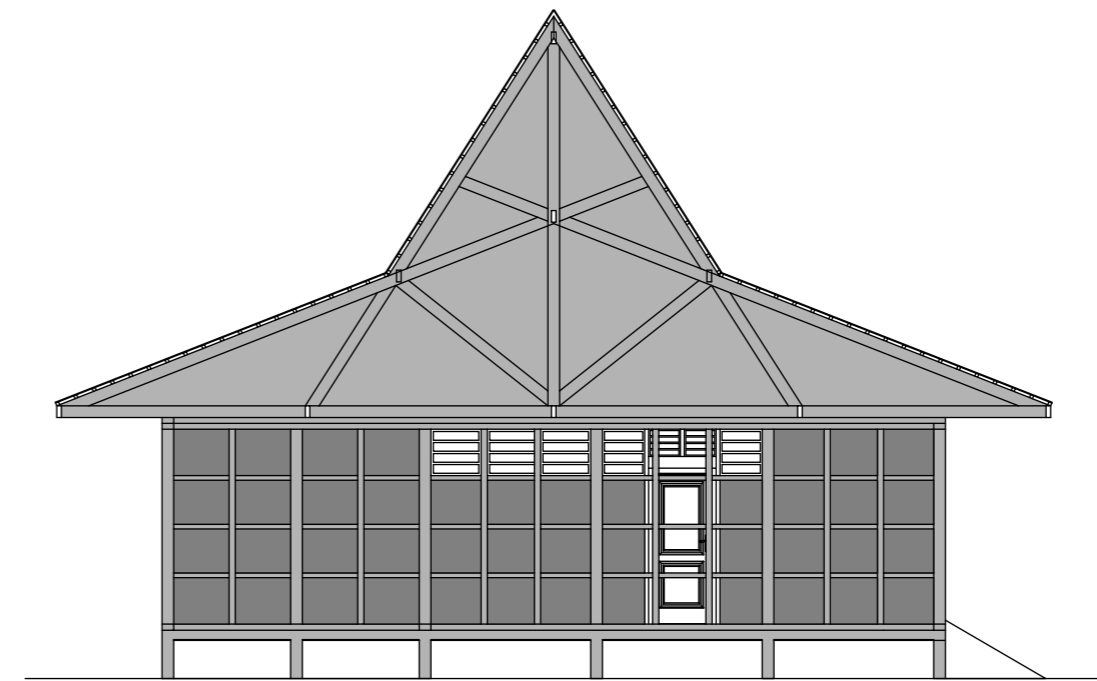

 **TAMPAK C PENGINAPAN A**
SKALA 1:100

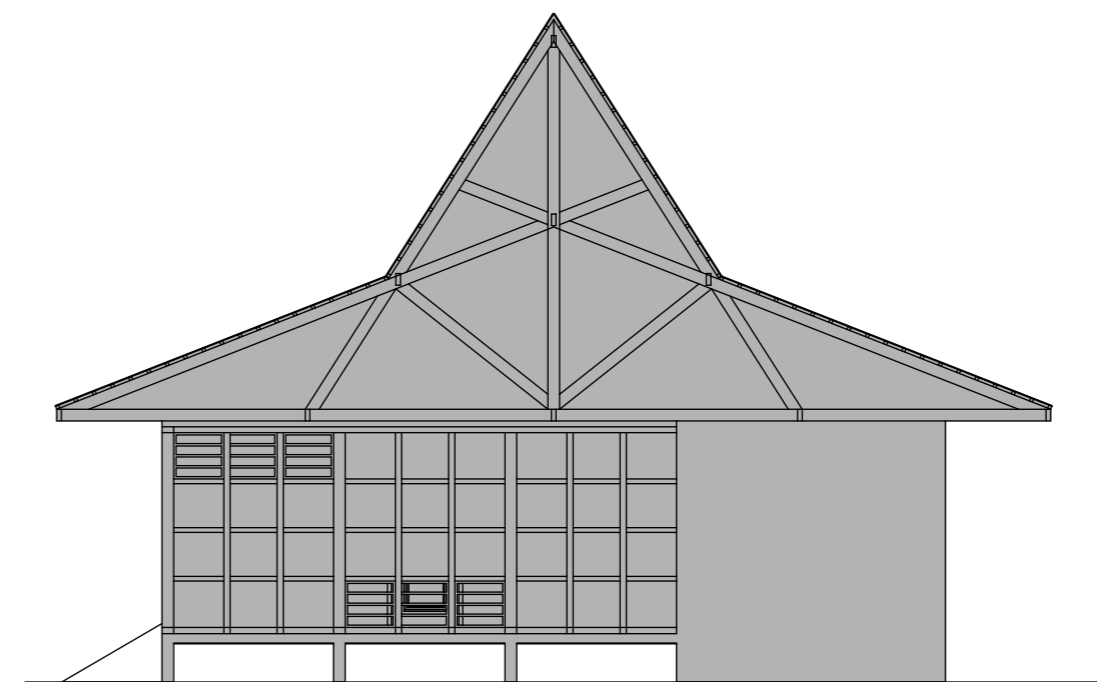

 **TAMPAK D PENGINAPAN A**
SKALA 1:100

KETERANGAN
LEGEND

DICAMBAR <i>Drawn</i>		SKALA <i>Scale</i>
DIPERIKSA <i>Checked</i>		1:100
DISETUJUI <i>Approved</i>		
UK. KERTAS <i>Paper Size</i>	A2	
NO. GAMBAR	D-4	

NAMA GAMBAR

PENGINAPAN A

PROYEK
PROJECT

AGROWISATA MALEBER
DENGAN PENDEKATAN NEO-VERNAKULAR

DOSEN PEMBIMBING
SUPPORTING LECTURER

ANISA, S.T, MT.
WAFIRUL AQLI, S.T, M.Sc.

MATA KULIAH
SUBJECT



TUGAS AKHIR

NAMA
NAME

MOHAMAD RIZKY RAMDHANI

NIM
ID NUMBER

2018460032

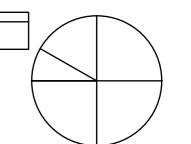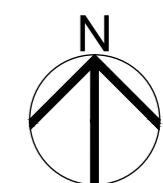

- KETERANGAN**
LEGEND
- Finishing Lantai:**
- (F1) Lantai Keramik 60x60cm
 - (F2) Lantai Marmer 30x30cm
- Finishing Dinding:**
- (W1) Partisi Kayu 3cm + Frame Kayu 15cm
 - (W2) Bata Ringan 125mm fin 150mm + keramik 30x30cm

DIGAMBAR <i>Drawn</i>		SKALA <i>Scale</i>
DIPERIKSA <i>Checked</i>		1:100
DISETUJUI <i>Approved</i>		
UK. KERTAS <i>Paper Size</i>	A2	
NO. GAMBAR	E-1	

NAMA GAMBAR

PENGINAPAN B

PROYEK
PROJECT

AGROWISATA MALEBER
DENGAN PENDEKATAN NEO-VERNAKULAR

DOSEN PEMBIMBING
SUPPORTING LECTURER

ANISA, S.T, MT.
WAFIRUL AQLI, S.T, M.Sc.

MATA KULIAH
SUBJECT



TUGAS AKHIR

NAMA
NAME

MOHAMAD RIZKY RAMDHANI


NIM
ID NUMBER

2018460032

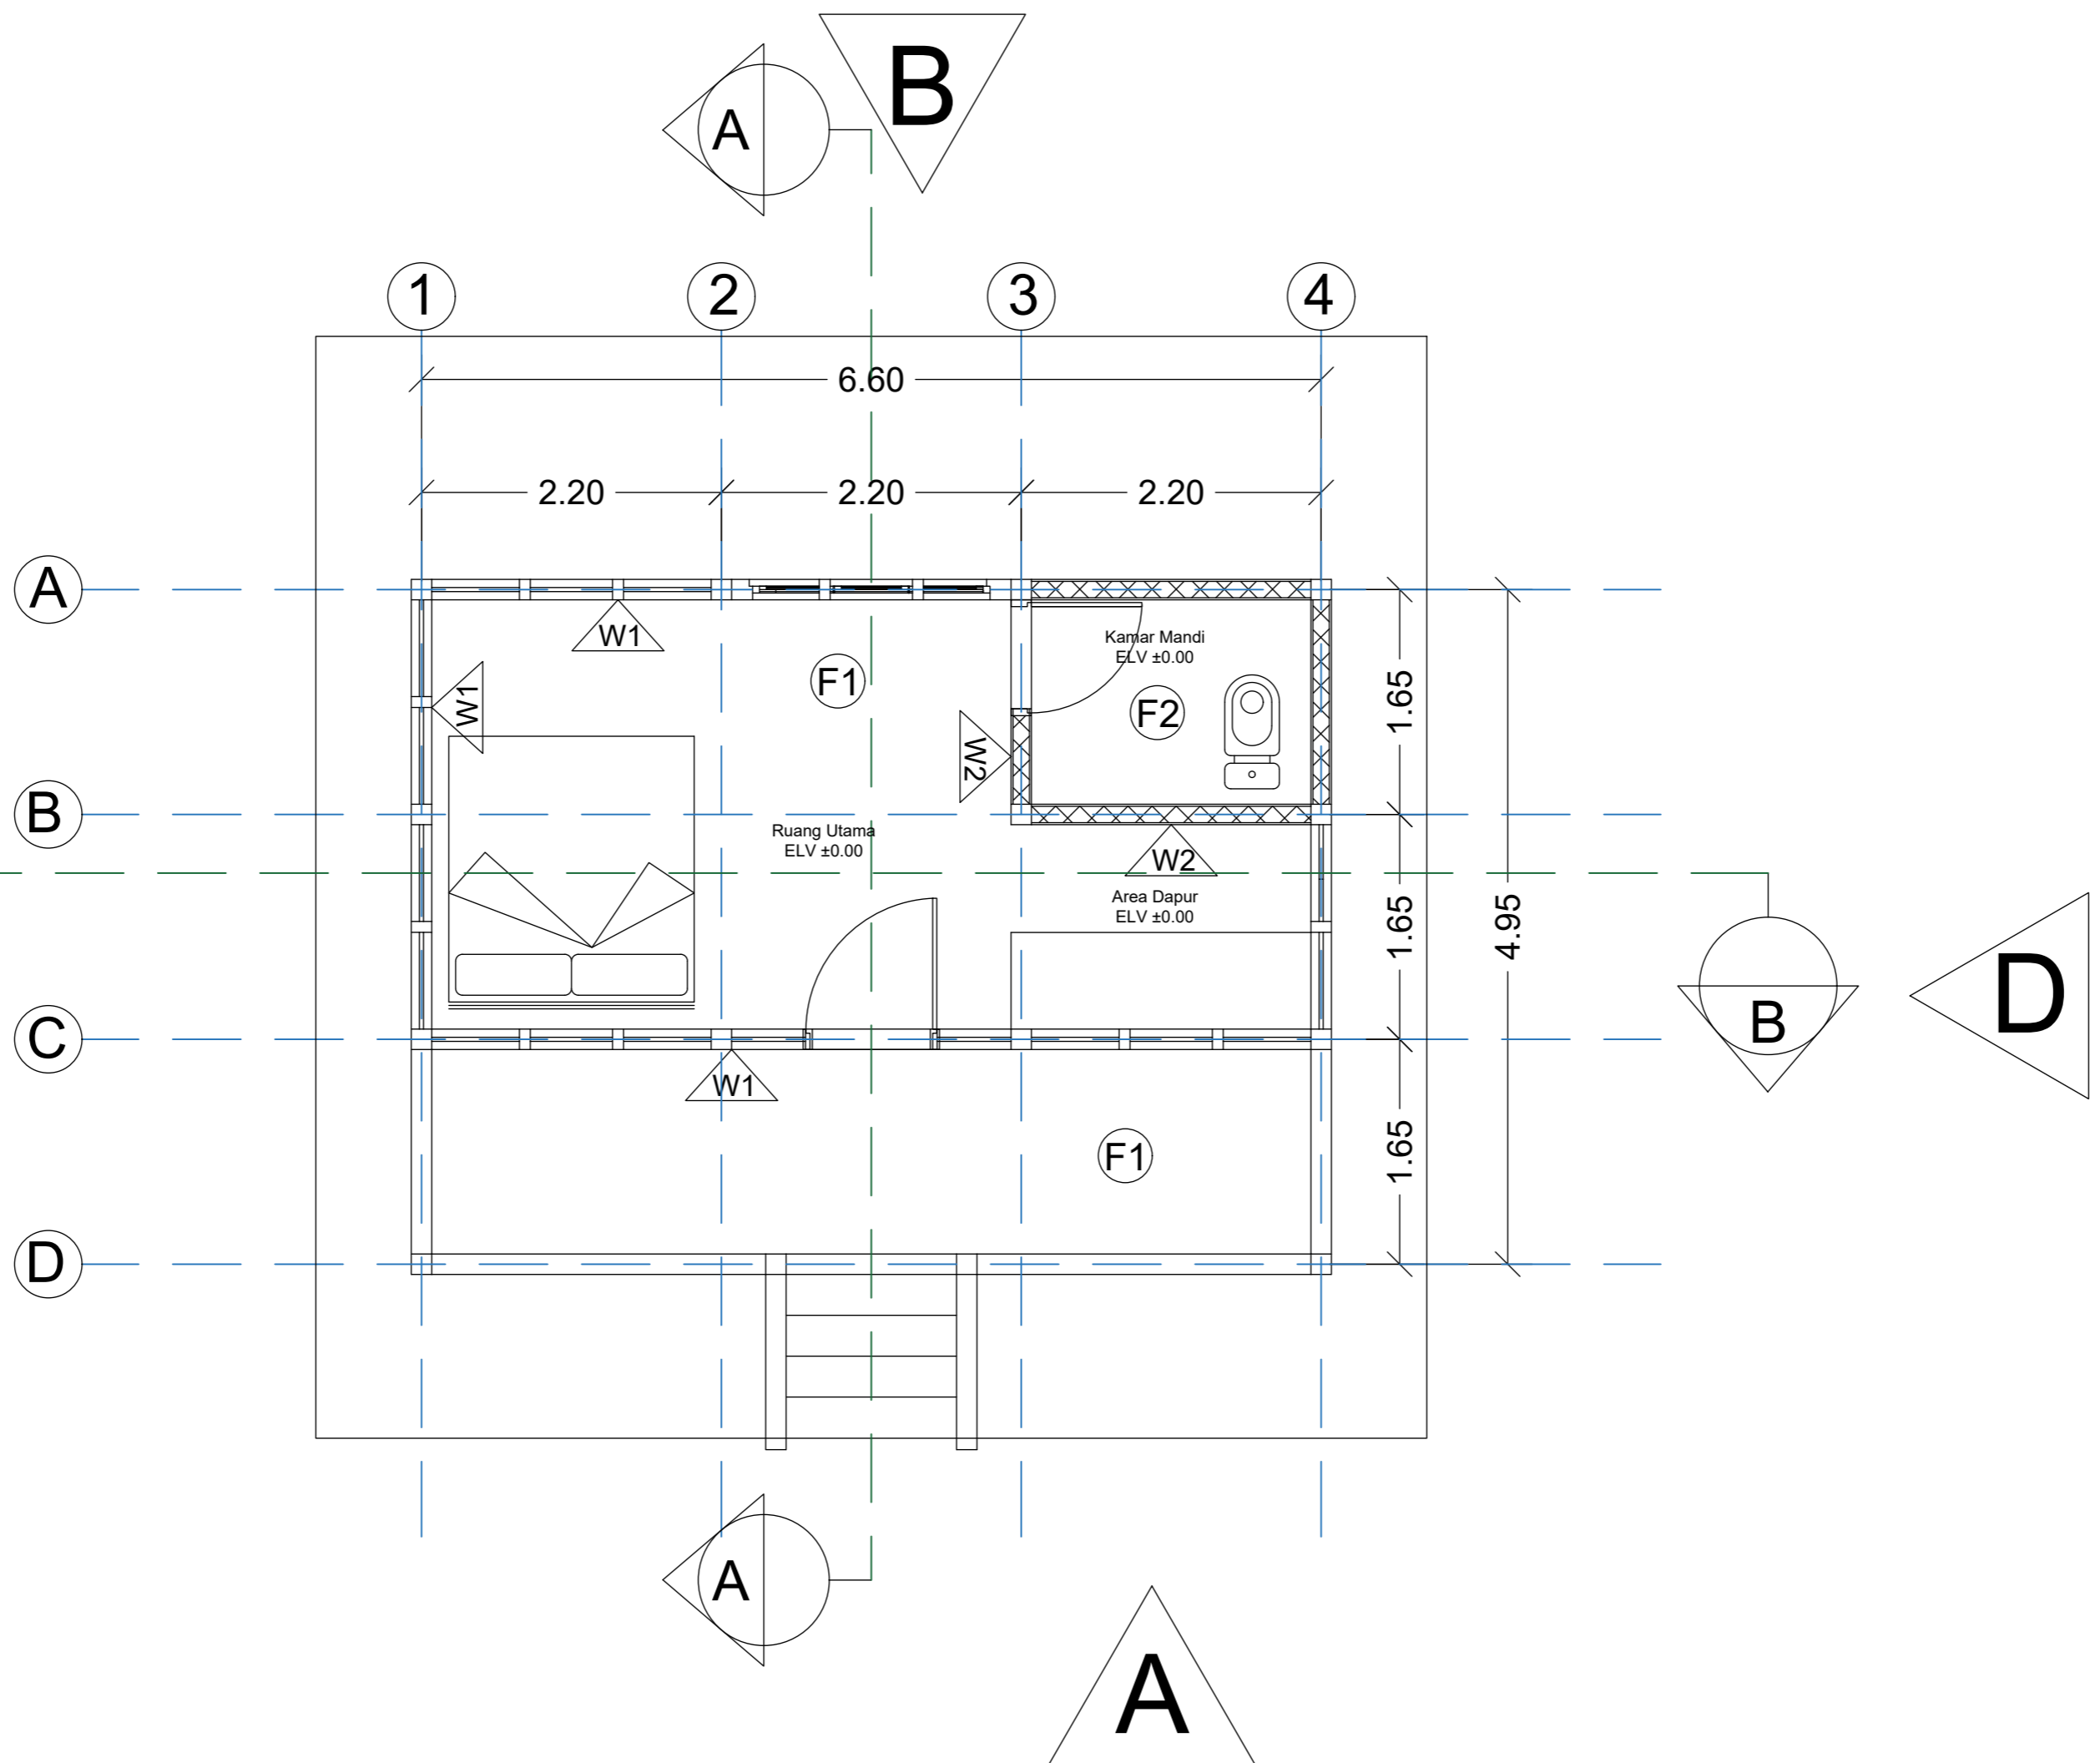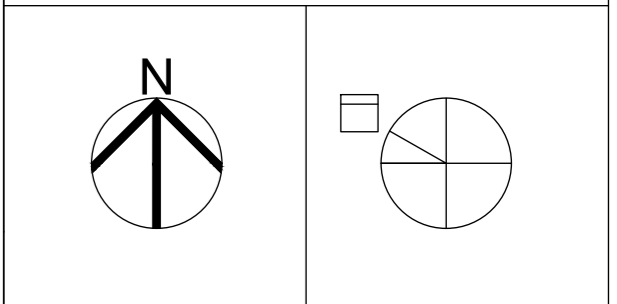

FLOOR PLAN PENGINAPAN B
SKALA 1:100

SCALE BAR 1:100

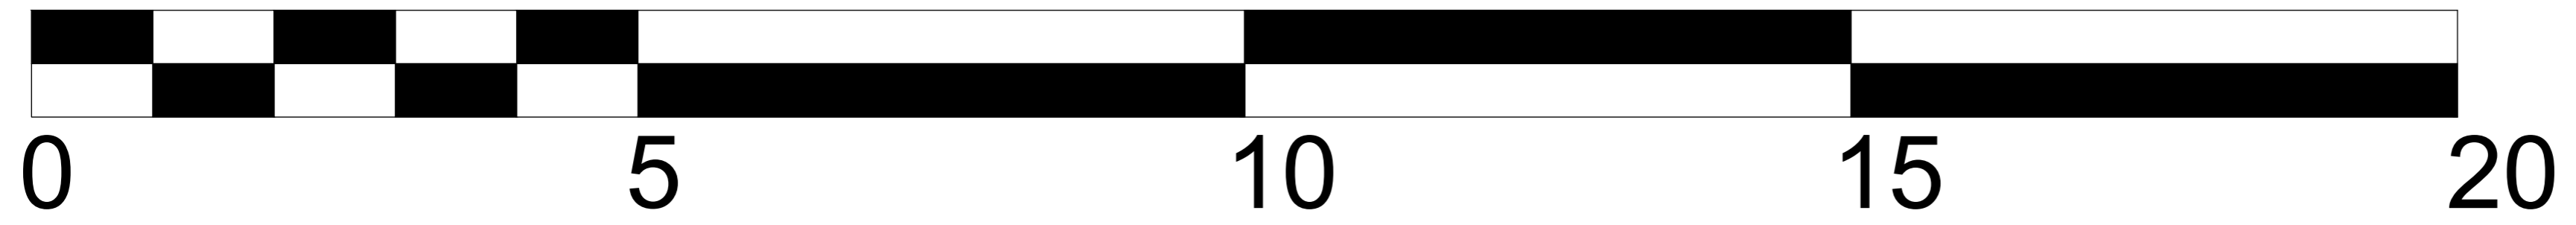

KETERANGAN
LEGEND

DIGAMBAR
Drawn

SKALA
Scale

DIPERIKSA
Checked

1:100

DISETUJUI
Approved

UK. KERTAS
Paper Size

A2

NO. GAMBAR

E-2



NAMA GAMBAR

PENGINAPAN B

PROYEK
PROJECT

AGROWISATA MALEBER
DENGAN PENDEKATAN NEO-VERNAKULAR

DOSEN PEMBIMBING
SUPPORTING LECTURER

ANISA, S.T, MT.
WAFIRUL AQLI, S.T, M.Sc.

MATA KULIAH
SUBJECT




TUGAS AKHIR

NAMA
NAME

MOHAMAD RIZKY RAMDHANI


NIM
ID NUMBER


2018460032

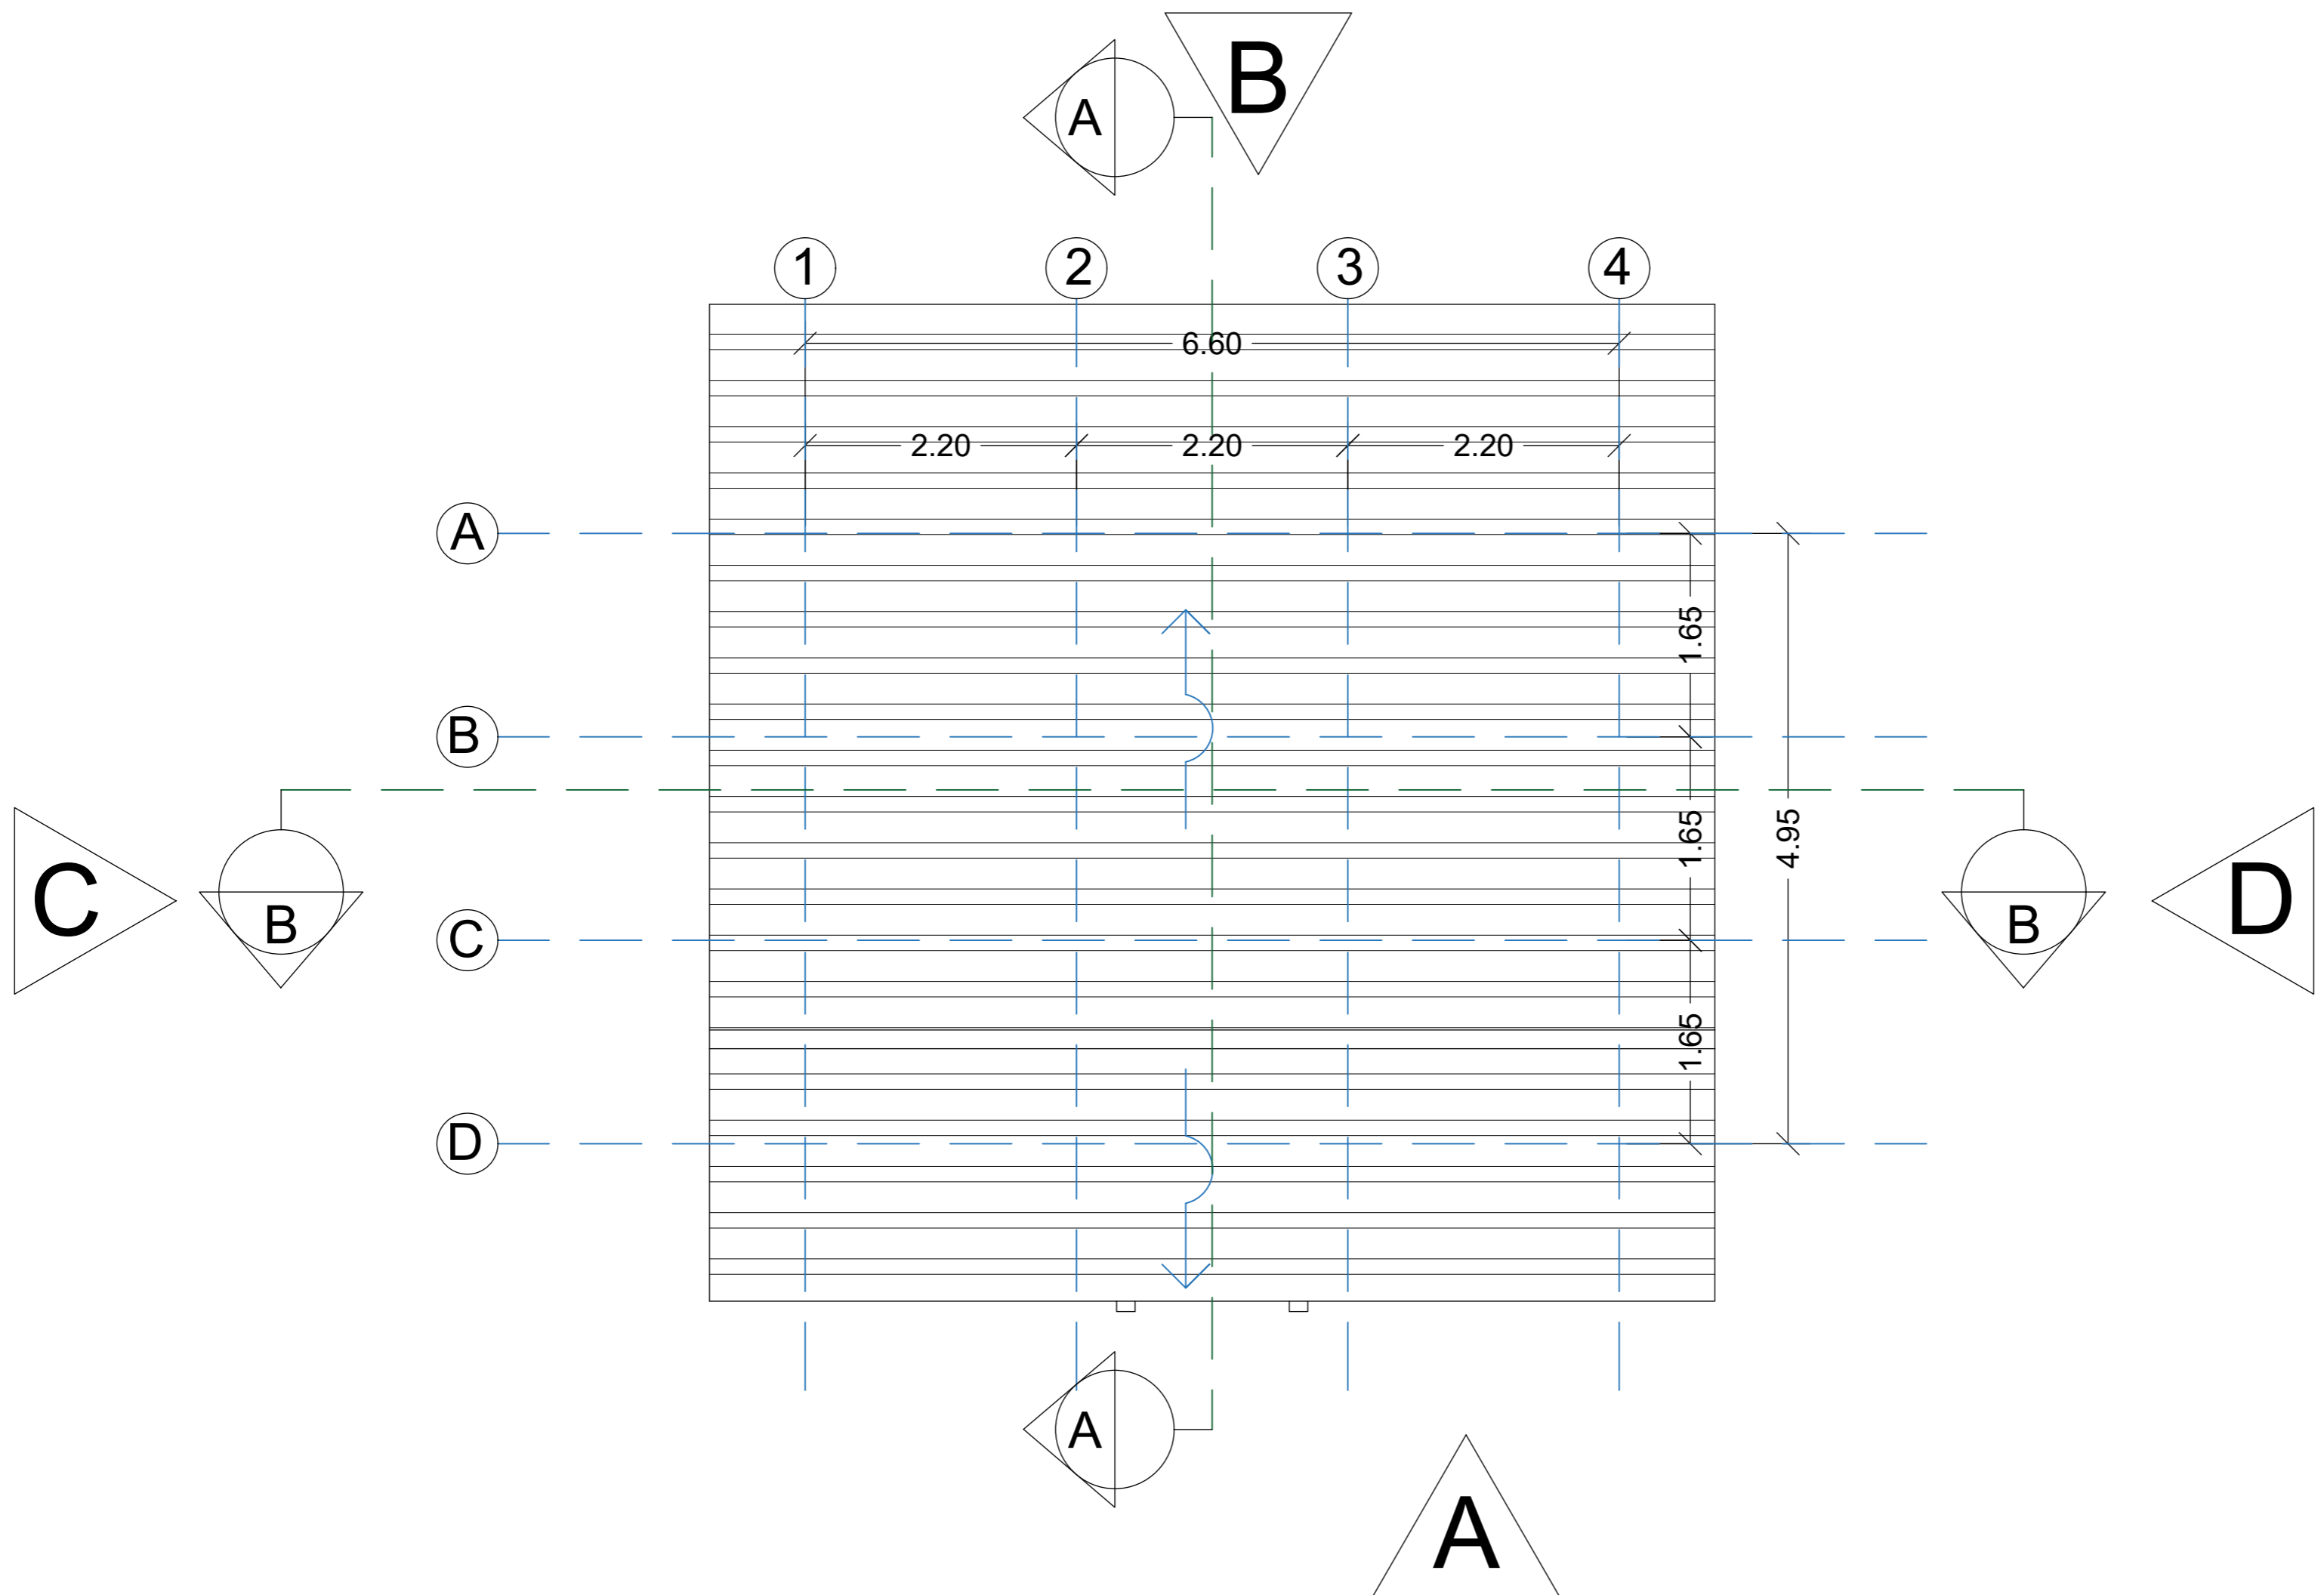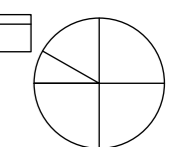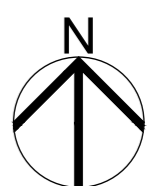

FLOOR PLAN PENGINAPAN B
SKALA 1:100


SCALE BAR 1:100

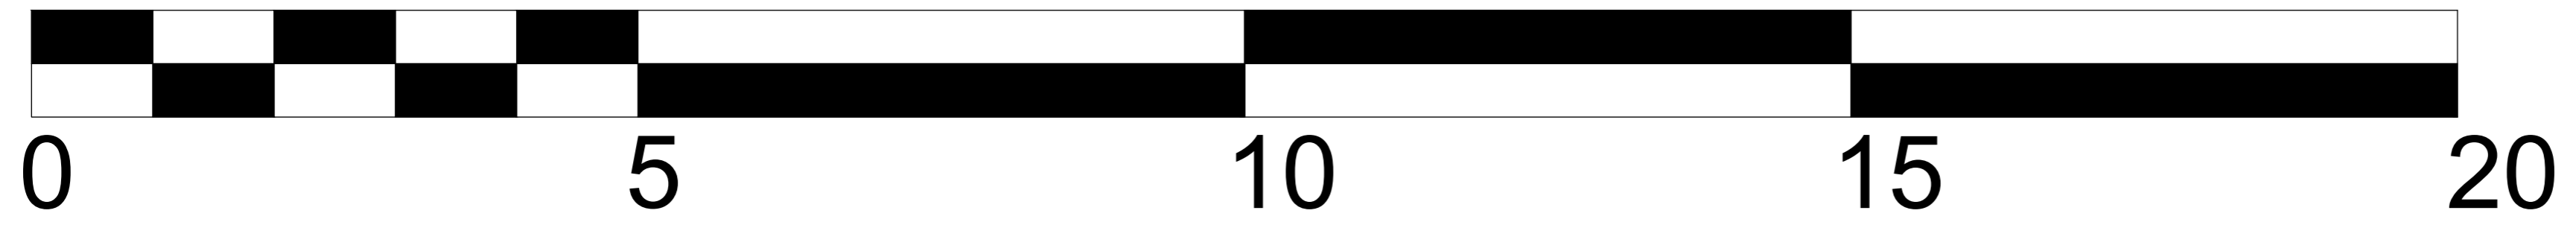
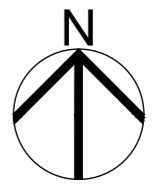
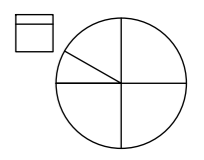


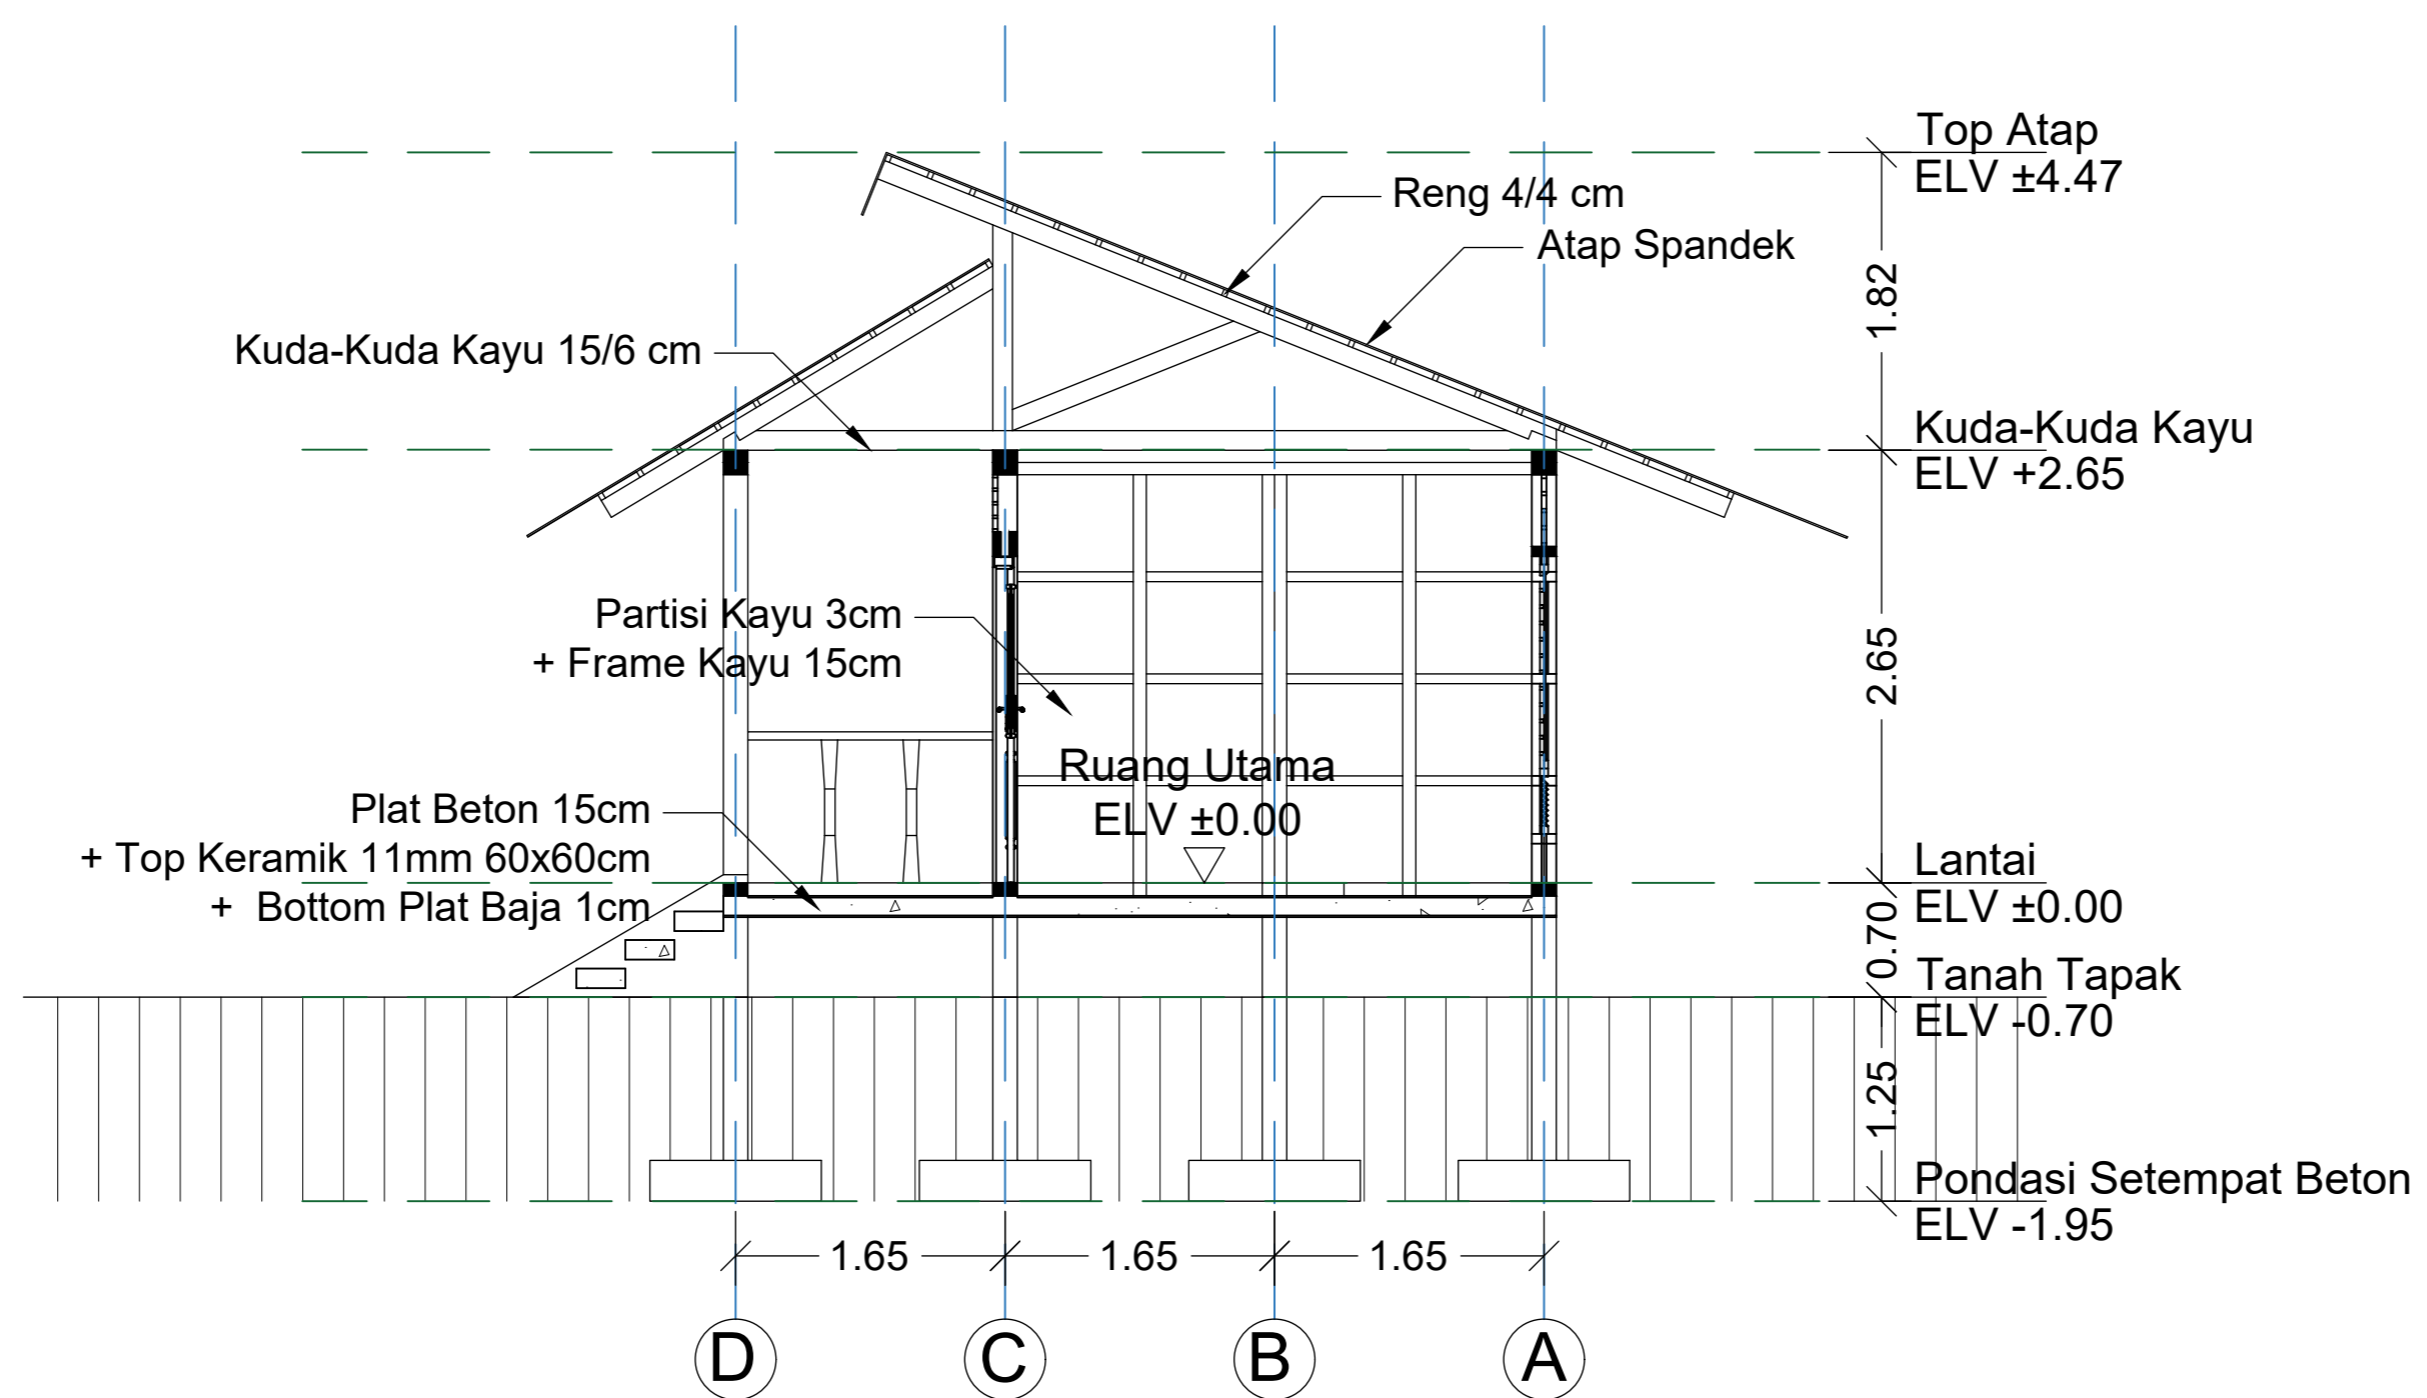


POTONGAN A-A PENGINAPAN B
SKALA 1:100

SCALE BAR 1:100

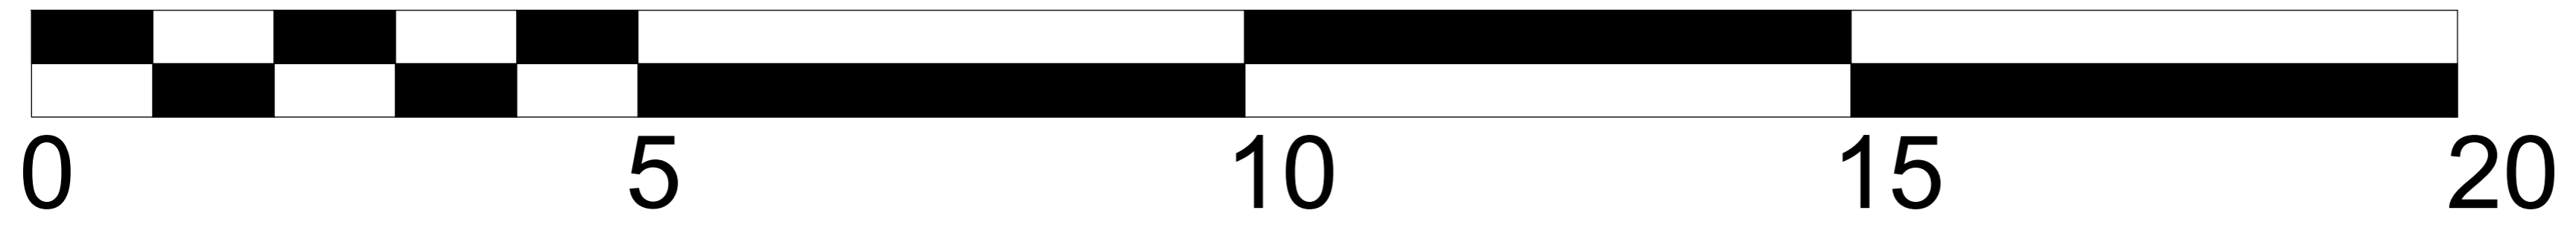


KETERANGAN LEGEND		
DIGAMBAR <i>Drawn</i>		SKALA Scale
DIPERIKSA <i>Checked</i>		1:100
DISETUJUI <i>Approved</i>		
UK. KERTAS <i>Paper Size</i>	A2	
NO. GAMBAR	E-3	
NAMA GAMBAR		
PENGINAPAN B		
PROYEK <i>PROJECT</i>		
AGROWISATA MALEBER DENGAN PENDEKATAN NEO-VERNAKULAR		
DOSEN PEMBIMBING <i>SUPPORTING LECTURER</i>		
ANISA, S.T, MT. WAFIRUL AQLI, S.T, M.Sc.		
MATA KULIAH <i>SUBJECT</i>		
TUGAS AKHIR		
NAMA <i>NAME</i>		
MOHAMAD RIZKY RAMDHANI		
NIM <i>ID NUMBER</i>		
2018460032		
		

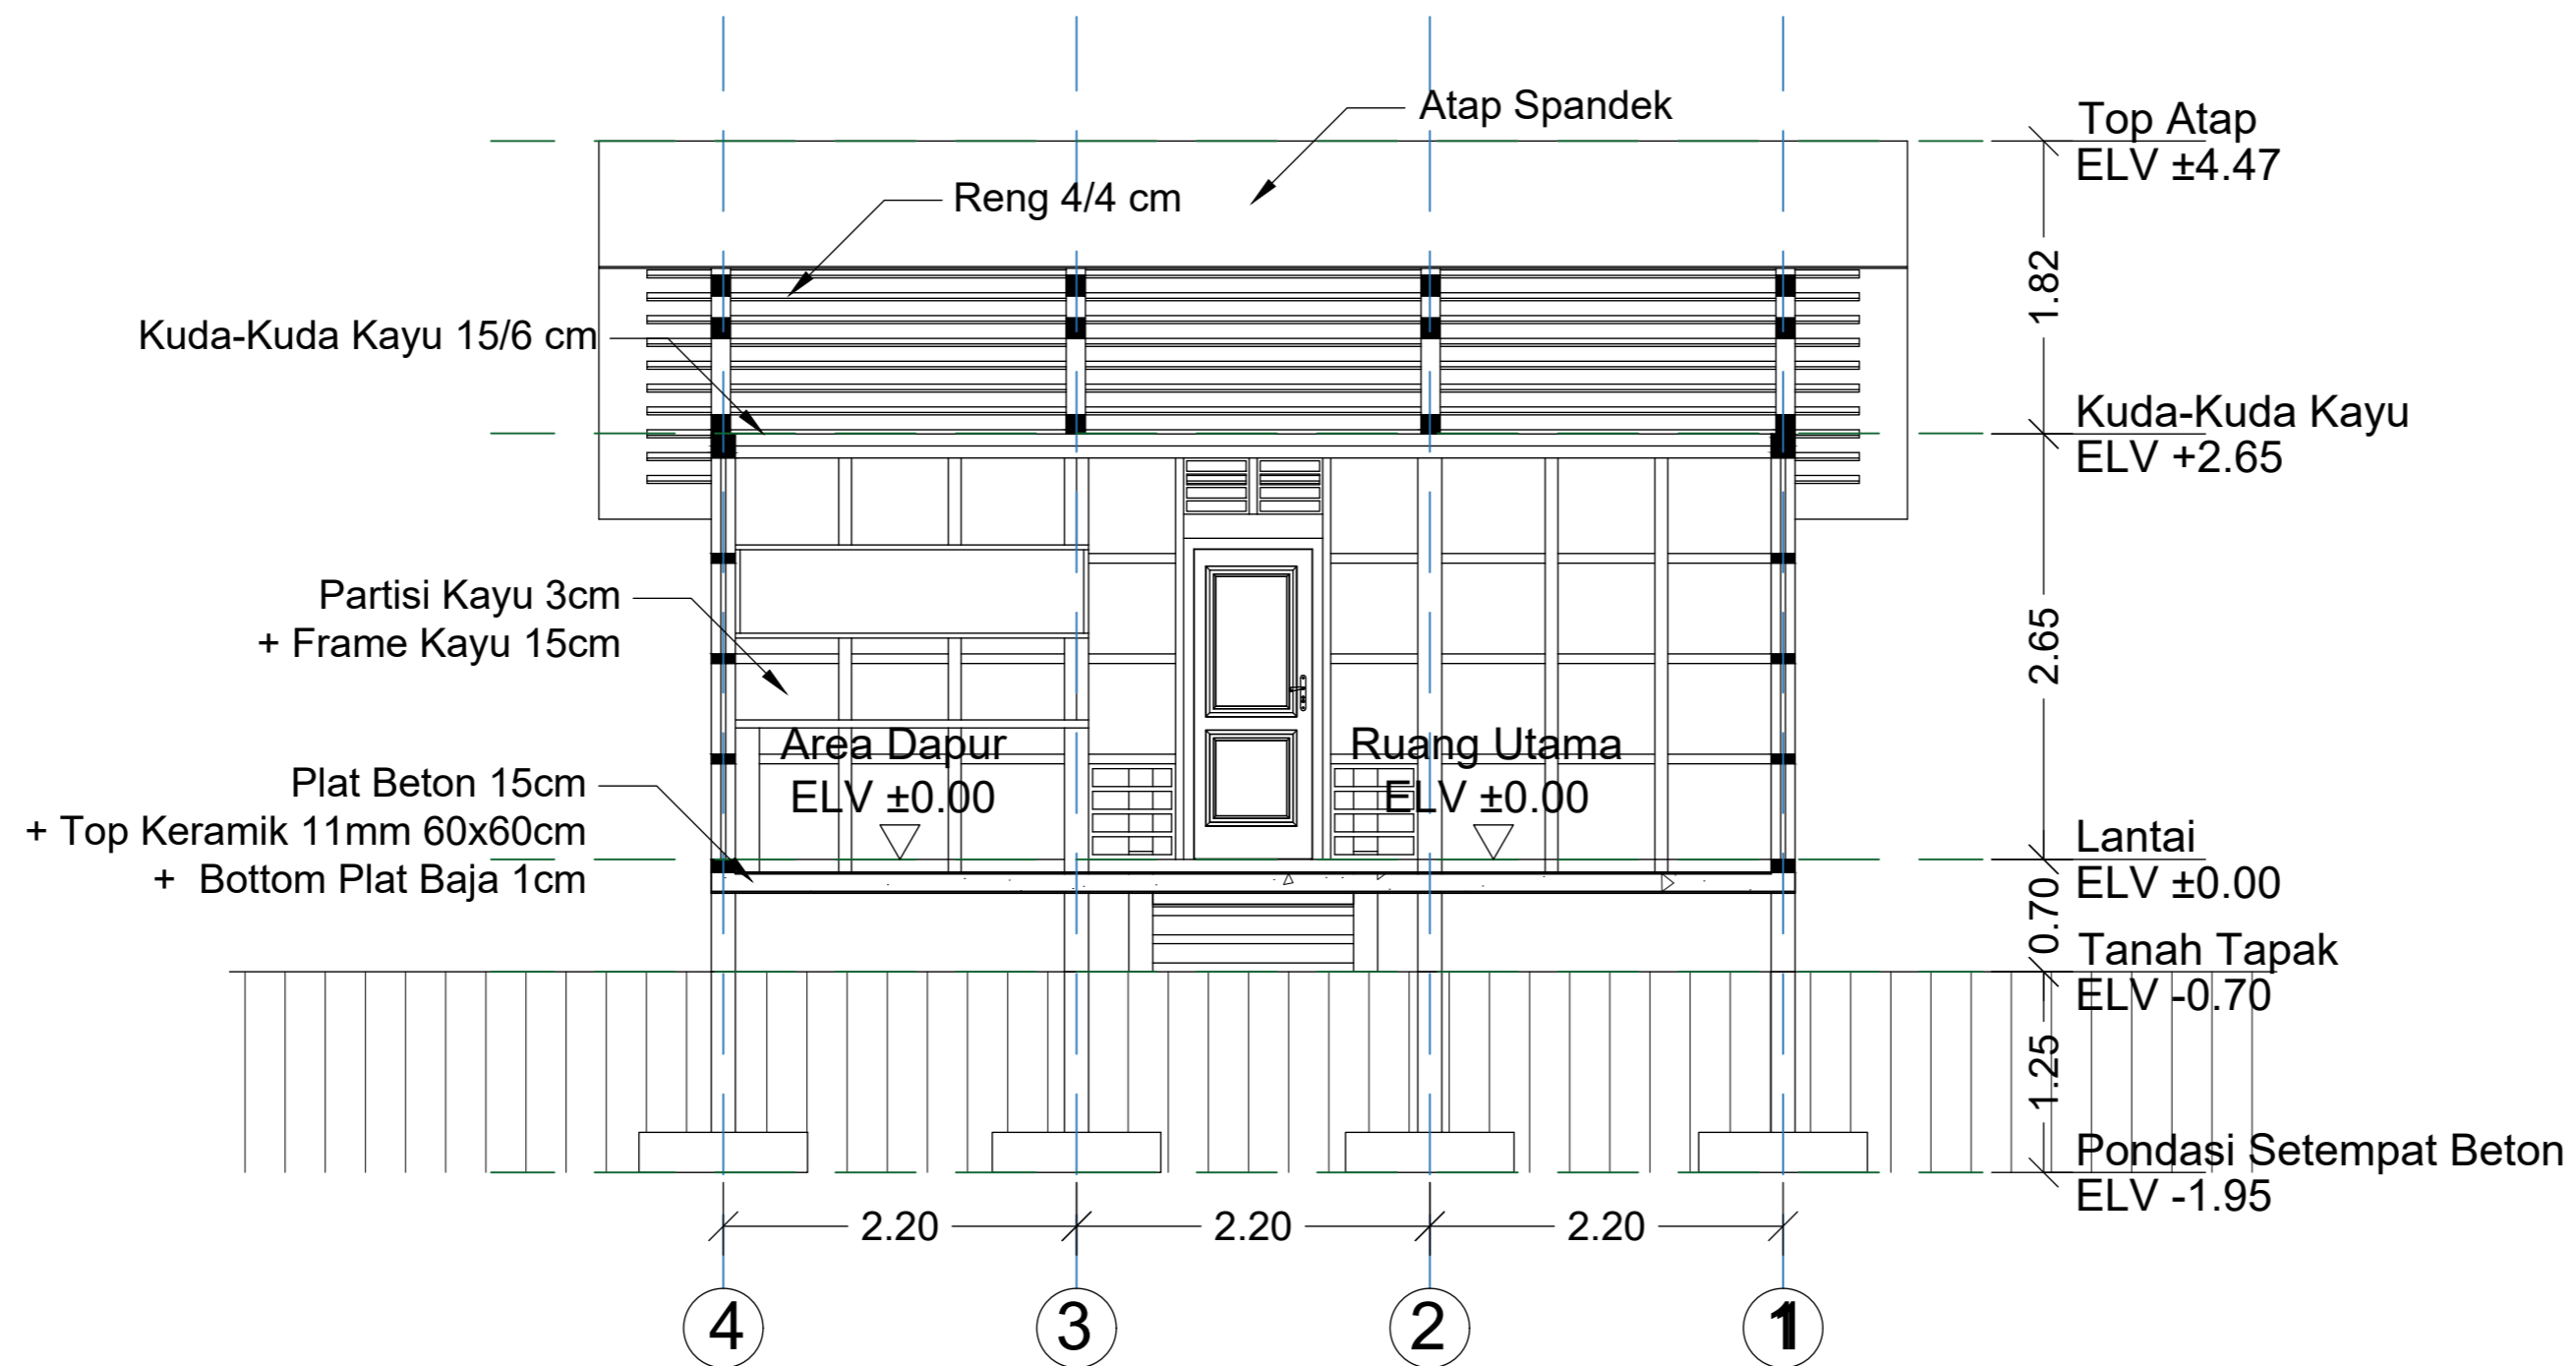

POTONGAN B-B PENGINAPAN B
SKALA 1:100

SCALE BAR 1:100

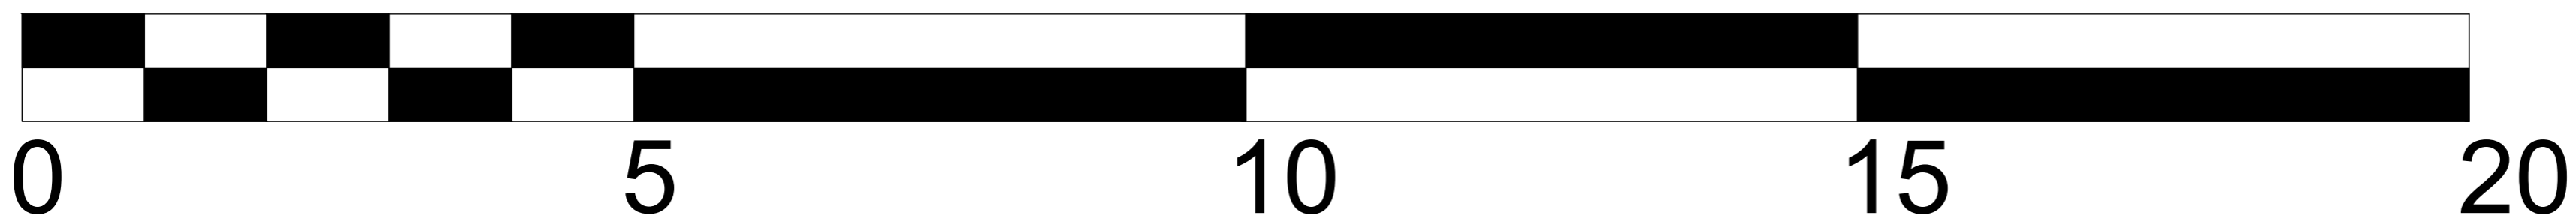

KETERANGAN
LEGEND

DIGAMBAR <i>Drawn</i>		SKALA <i>Scale</i>
DIPERIKSA <i>Checked</i>		1:100
DISETUJUI <i>Approved</i>		
UK. KERTAS <i>Paper Size</i>	A2	
NO. GAMBAR	E-4	

NAMA GAMBAR

PENGINAPAN B

PROYEK
PROJECT

AGROWISATA MALEBER
DENGAN PENDEKATAN NEO-VERNAKULAR

DOSEN PEMBIMBING
SUPPORTING LECTURER

ANISA, S.T, MT.
WAFIRUL AQLI, S.T, M.Sc.

MATA KULIAH
SUBJECT



TUGAS AKHIR

NAMA
NAME


MOHAMAD RIZKY RAMDHANI

NIM
ID NUMBER


2018460032

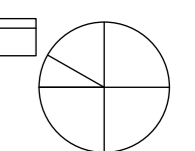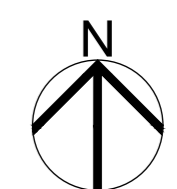

KETERANGAN
LEGEND

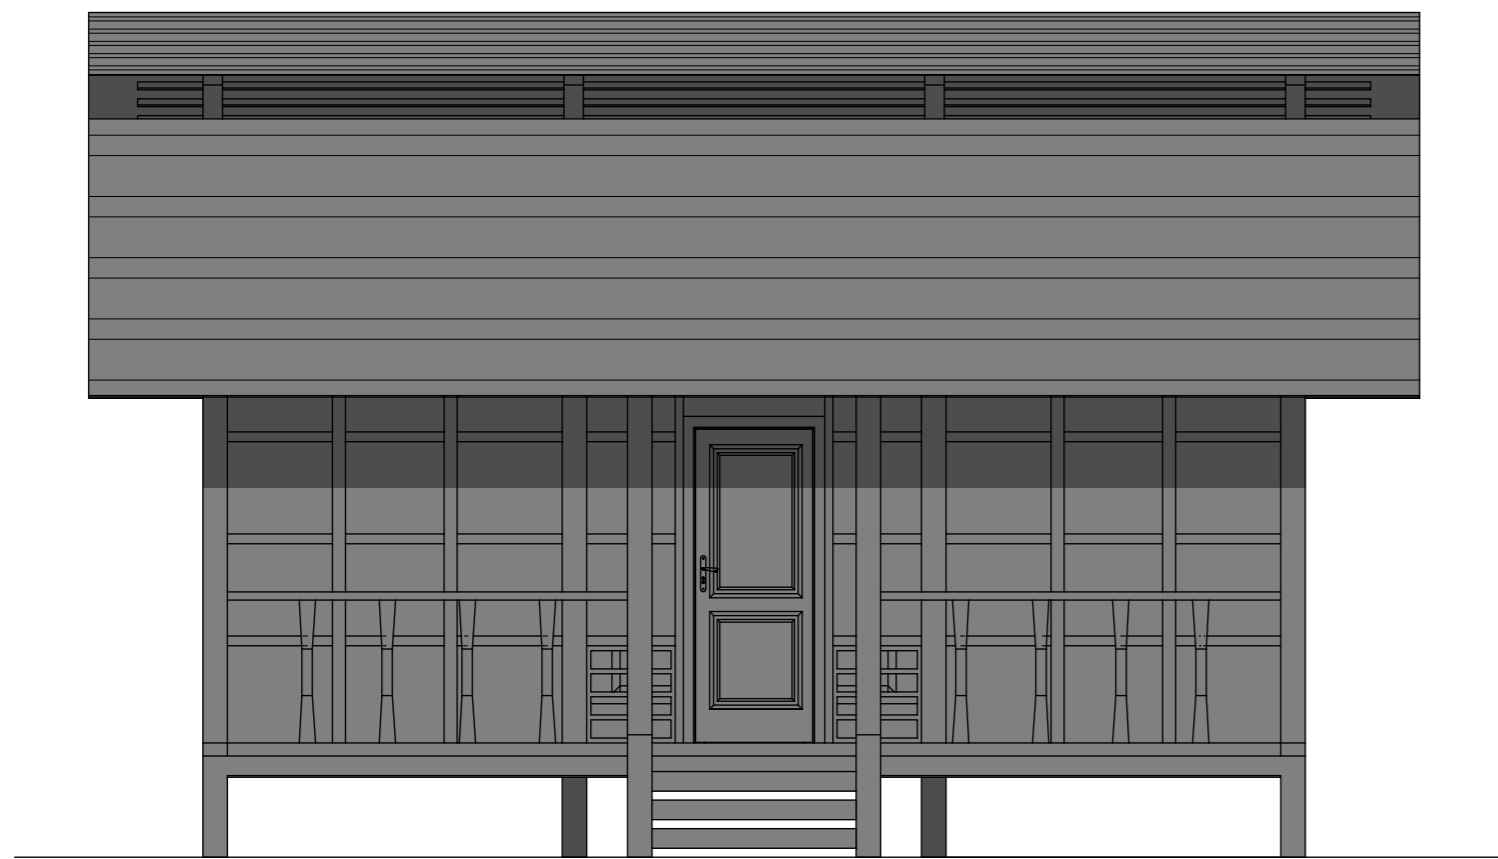


TAMPAK A PENGINAPAN B
SKALA 1:100

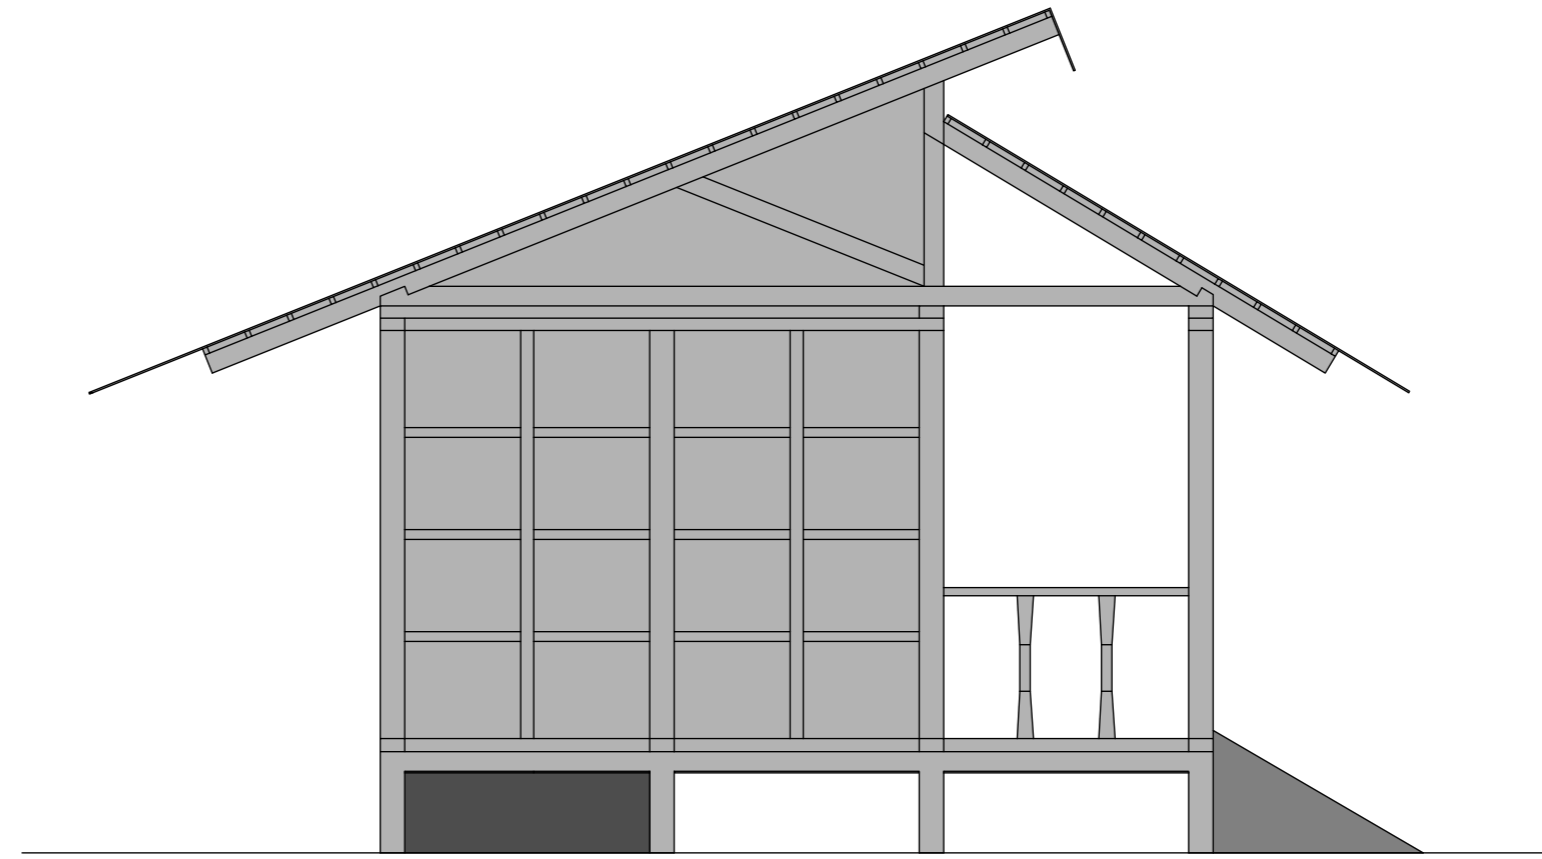

TAMPAK C PENGINAPAN B
SKALA 1:100



TAMPAK B PENGINAPAN B
SKALA 1:100

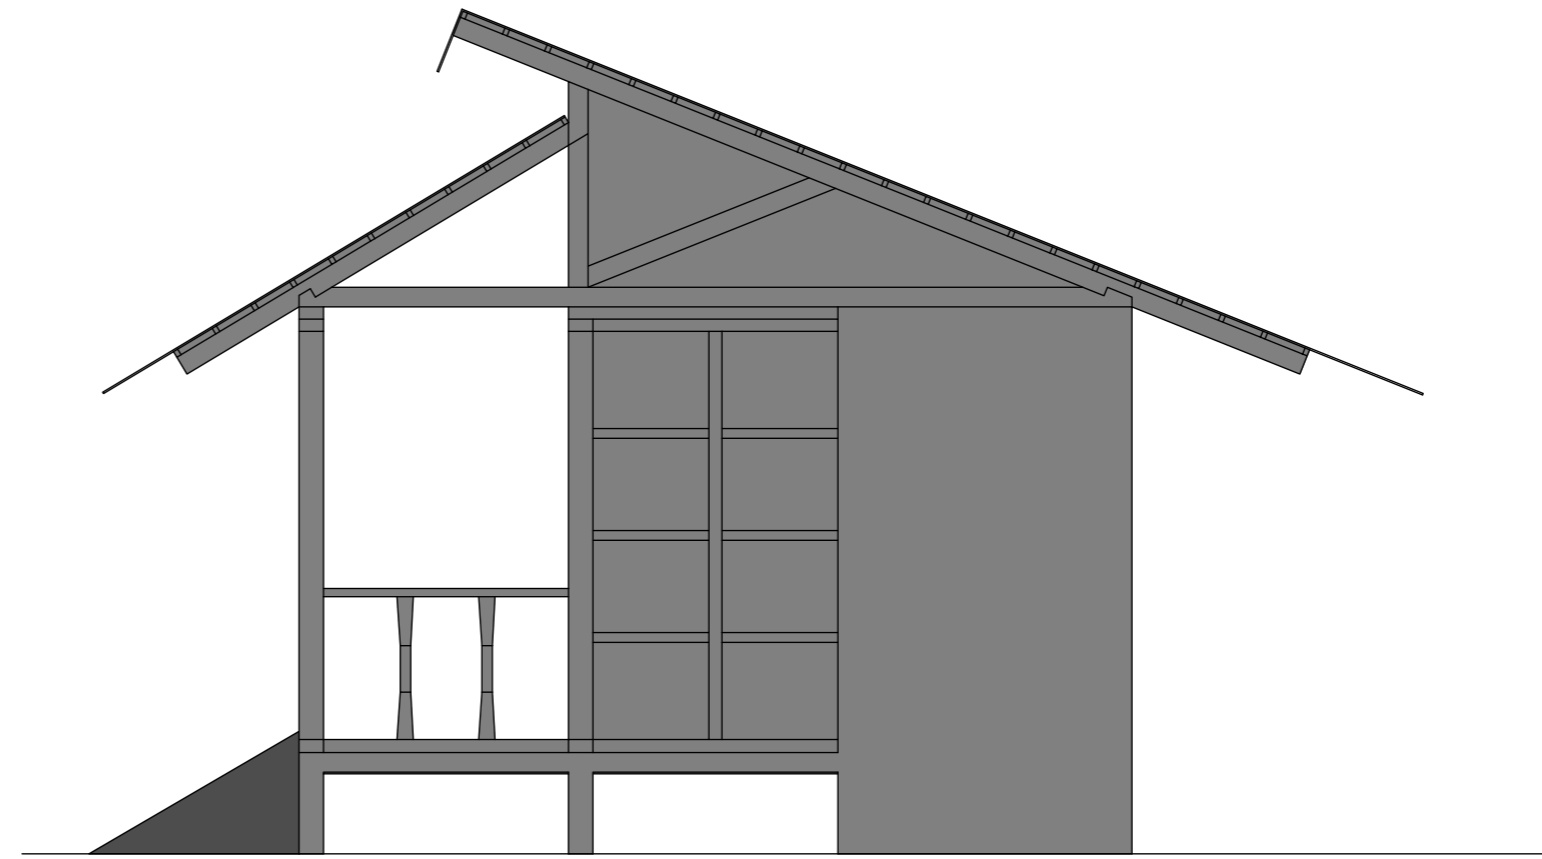

TAMPAK D PENGINAPAN B
SKALA 1:100

DIGAMBAR <i>Drawn</i>		SKALA <i>Scale</i>
DIPERIKSA <i>Checked</i>		1:100
DISETUJUI <i>Approved</i>		
UK. KERTAS <i>Paper Size</i>	A2	
NO. GAMBAR	E-5	

NAMA GAMBAR
PENGINAPAN B


PROYEK
PROJECT
AGROWISATA MALEBER
DENGAN PENDEKATAN NEO-VERNAKULAR


DOSEN PEMBIMBING
SUPPORTING LECTURER
ANISA, S.T, MT.
WAFIRUL AQLI, S.T, M.Sc.

MATA KULIAH
SUBJECT
TUGAS AKHIR

NAMA
NAME
MOHAMAD RIZKY RAMDHANI

NIM
ID NUMBER
2018460032

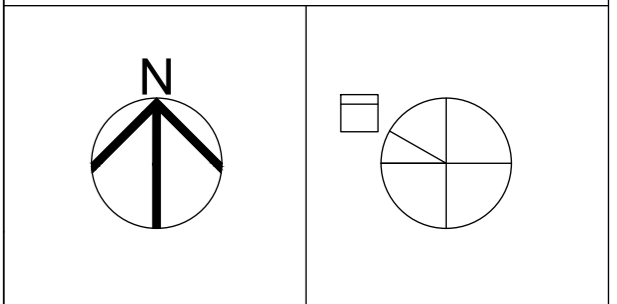

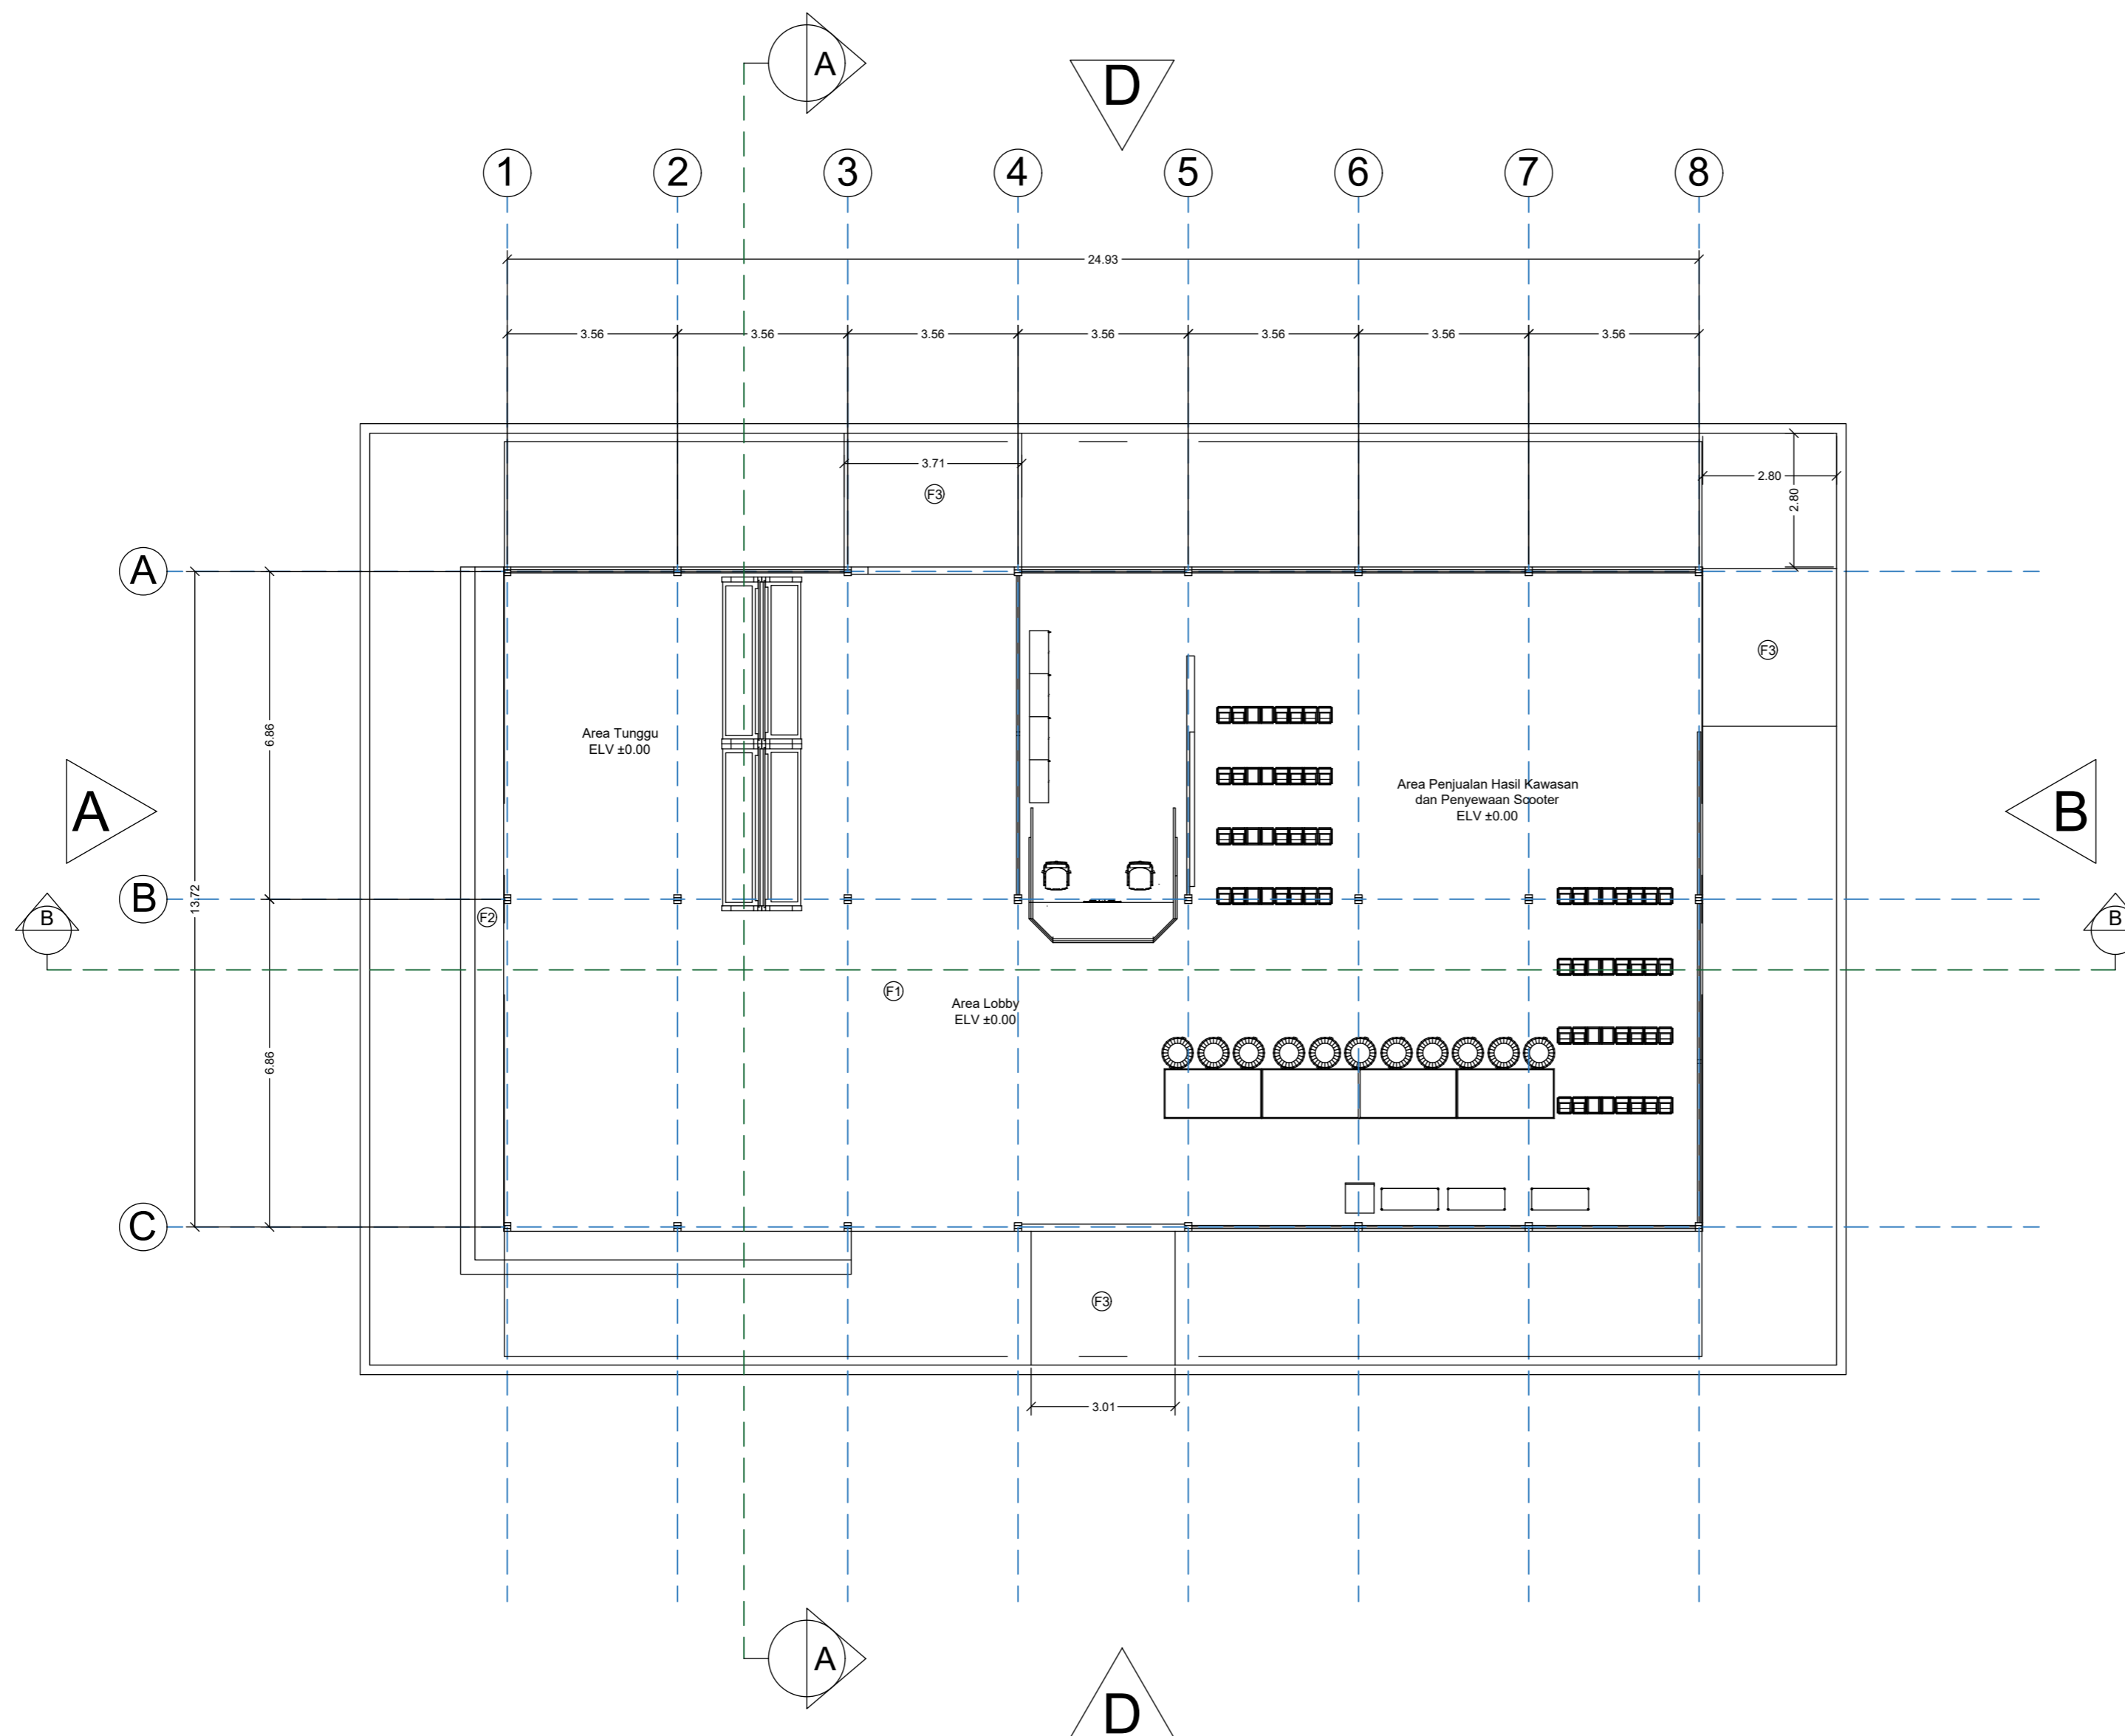


FLOOR PLAN LOBBY UTAMA
SKALA 1:100

SCALE BAR 1:100

0 5 10 15 20

KETERANGAN
LEGEND

- Finishing Lantai:
- ⓕ1 Lantai Keramik 60x60cm
 - ⓕ2 Lantai beton 15cm
 - ⓕ3 grit kayu 5x5cm

DIGAMBAR <i>Drawn</i>		SKALA <i>Scale</i>
DIPERIKSA <i>Checked</i>		1:100
DISETUJUI <i>Approved</i>		
UK. KERTAS <i>Paper Size</i>	A2	
NO. GAMBAR	F-1	

NAMA GAMBAR

LOBBY UTAMA

PROYEK
PROJECT

AGROWISATA MALEBER
DENGAN PENDEKATAN NEO-VERNAKULAR

DOSEN PEMBIMBING
SUPPORTING LECTURER

ANISA, S.T, MT.
WAFIRUL AQLI, S.T, M.Sc.

MATA KULIAH
SUBJECT


TUGAS AKHIR


NAMA
NAME

MOHAMAD RIZKY RAMDHANI

NIM
ID NUMBER


2018460032

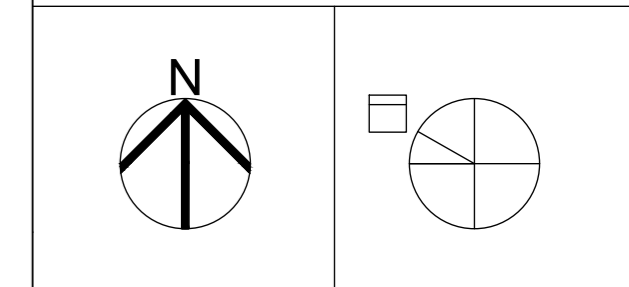

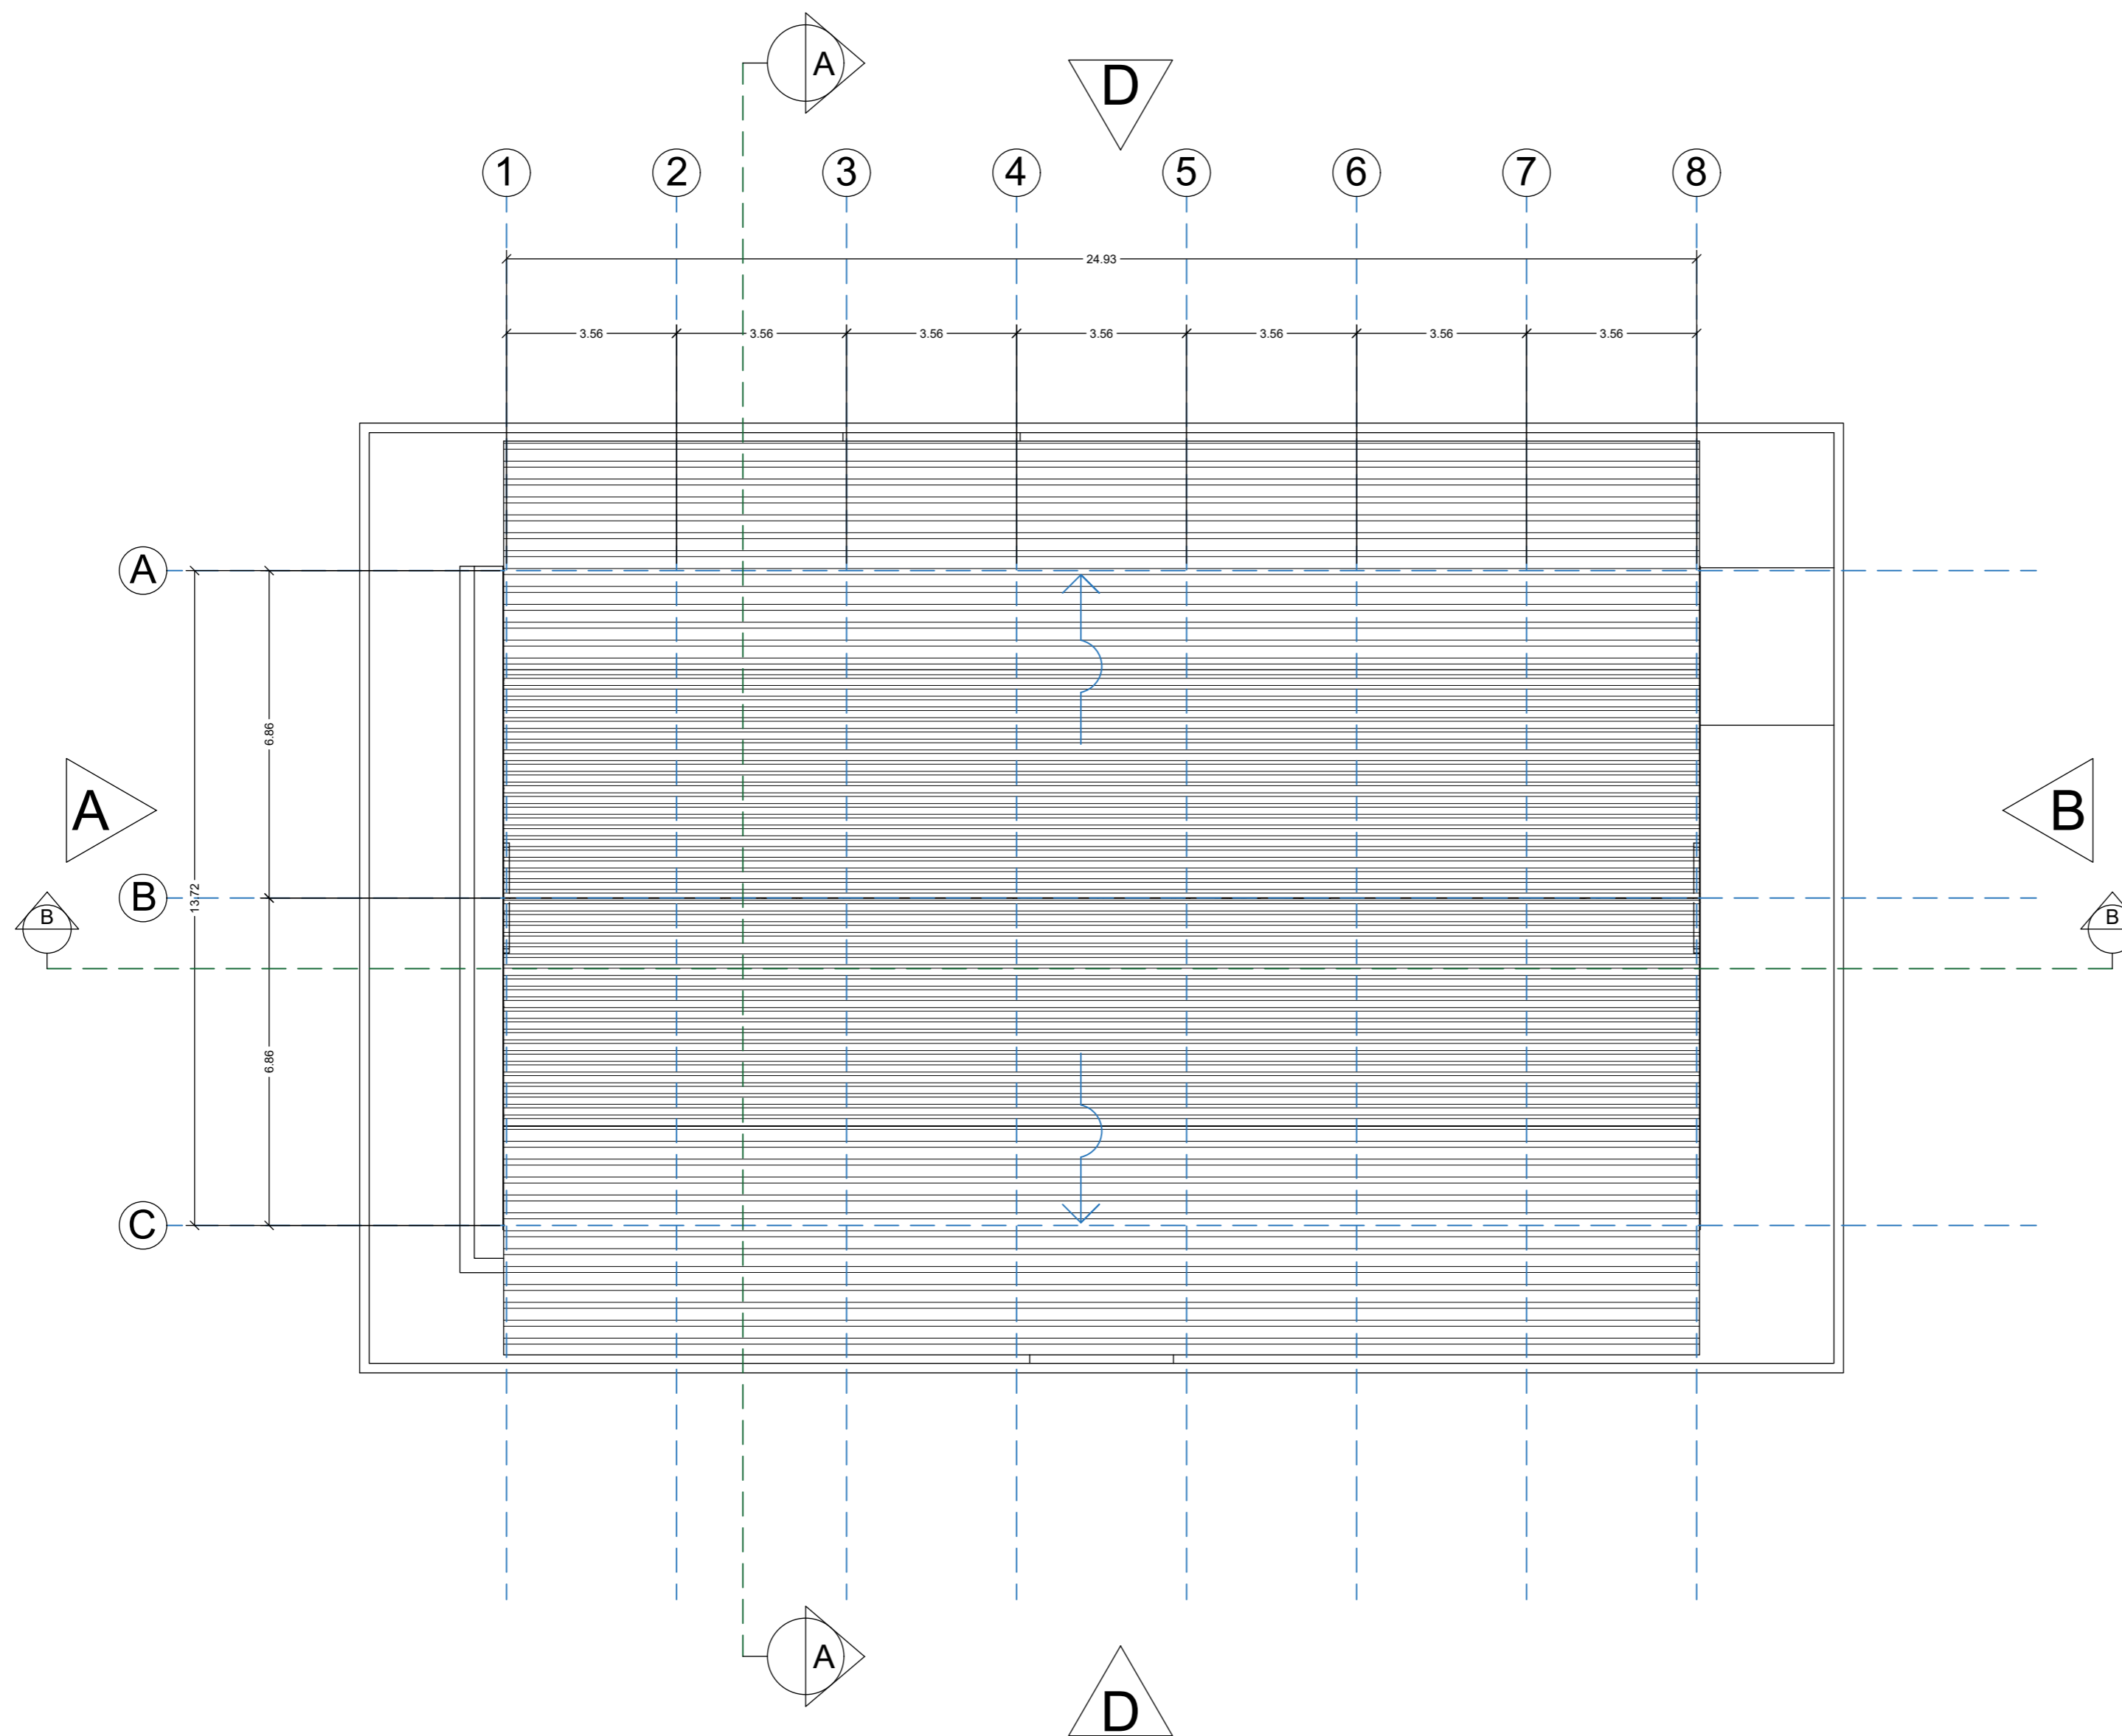

ROOF PLAN LOBBY UTAMA
SKALA 1:100

SCALE BAR 1:100

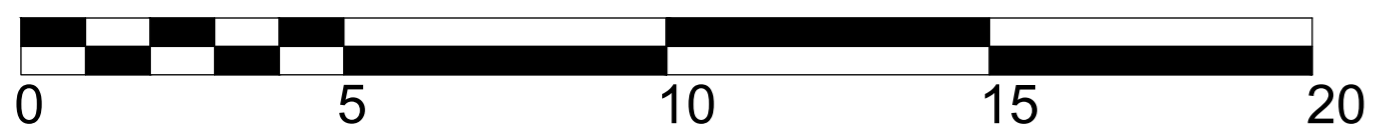

KETERANGAN
LEGEND

DIGAMBAR <i>Drawn</i>		SKALA <i>Scale</i>
DIPERIKSA <i>Checked</i>		1:100
DISETUJUI <i>Approved</i>		
UK. KERTAS <i>Paper Size</i>	A2	
NO. GAMBAR	F-2	

NAMA GAMBAR

LOBBY UTAMA

PROYEK
PROJECT

AGROWISATA MALEBER
DENGAN PENDEKATAN NEO-VERNAKULAR

DOSEN PEMBIMBING
SUPPORTING LECTURER

ANISA, S.T, MT.
WAFIRUL AQLI, S.T, M.Sc.

MATA KULIAH
SUBJECT


TUGAS AKHIR


NAMA
NAME

MOHAMAD RIZKY RAMDHANI

NIM
ID NUMBER



2018460032

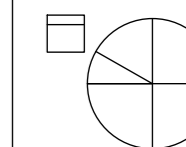

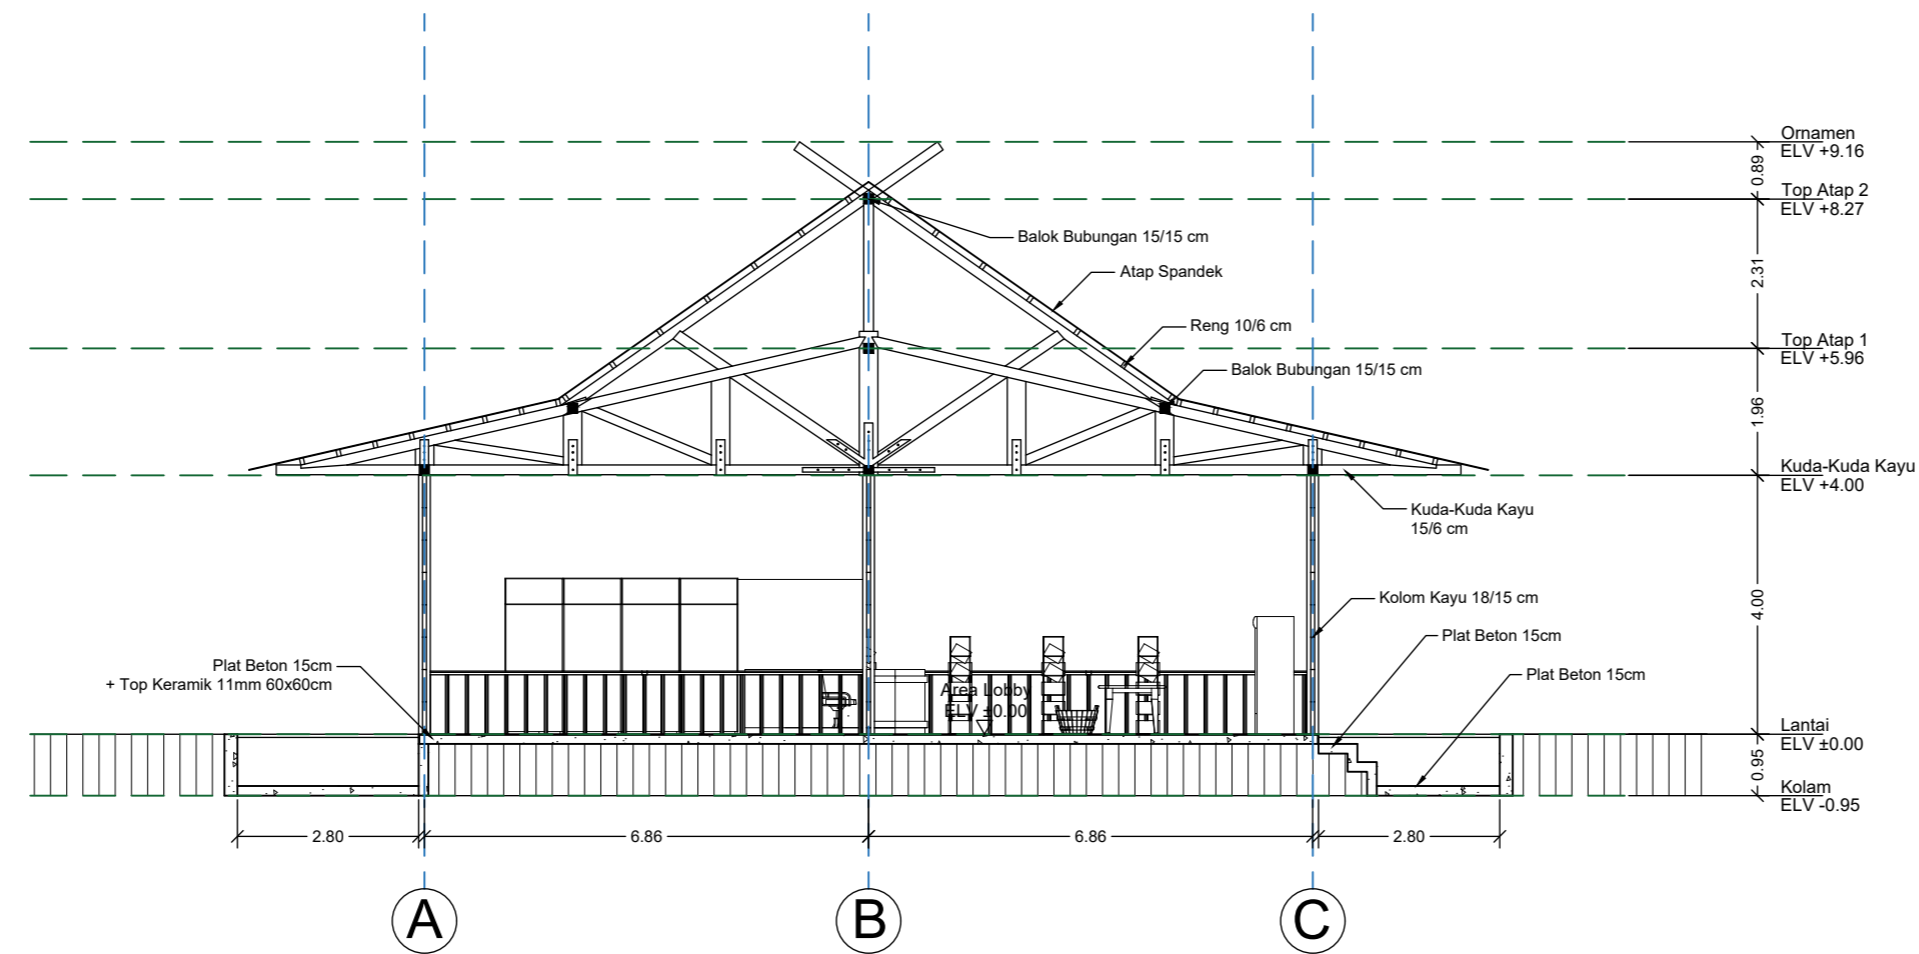


POTONGAN A-A LOBBY UTAMA
SKALA 1:100

SCALE BAR 1:100

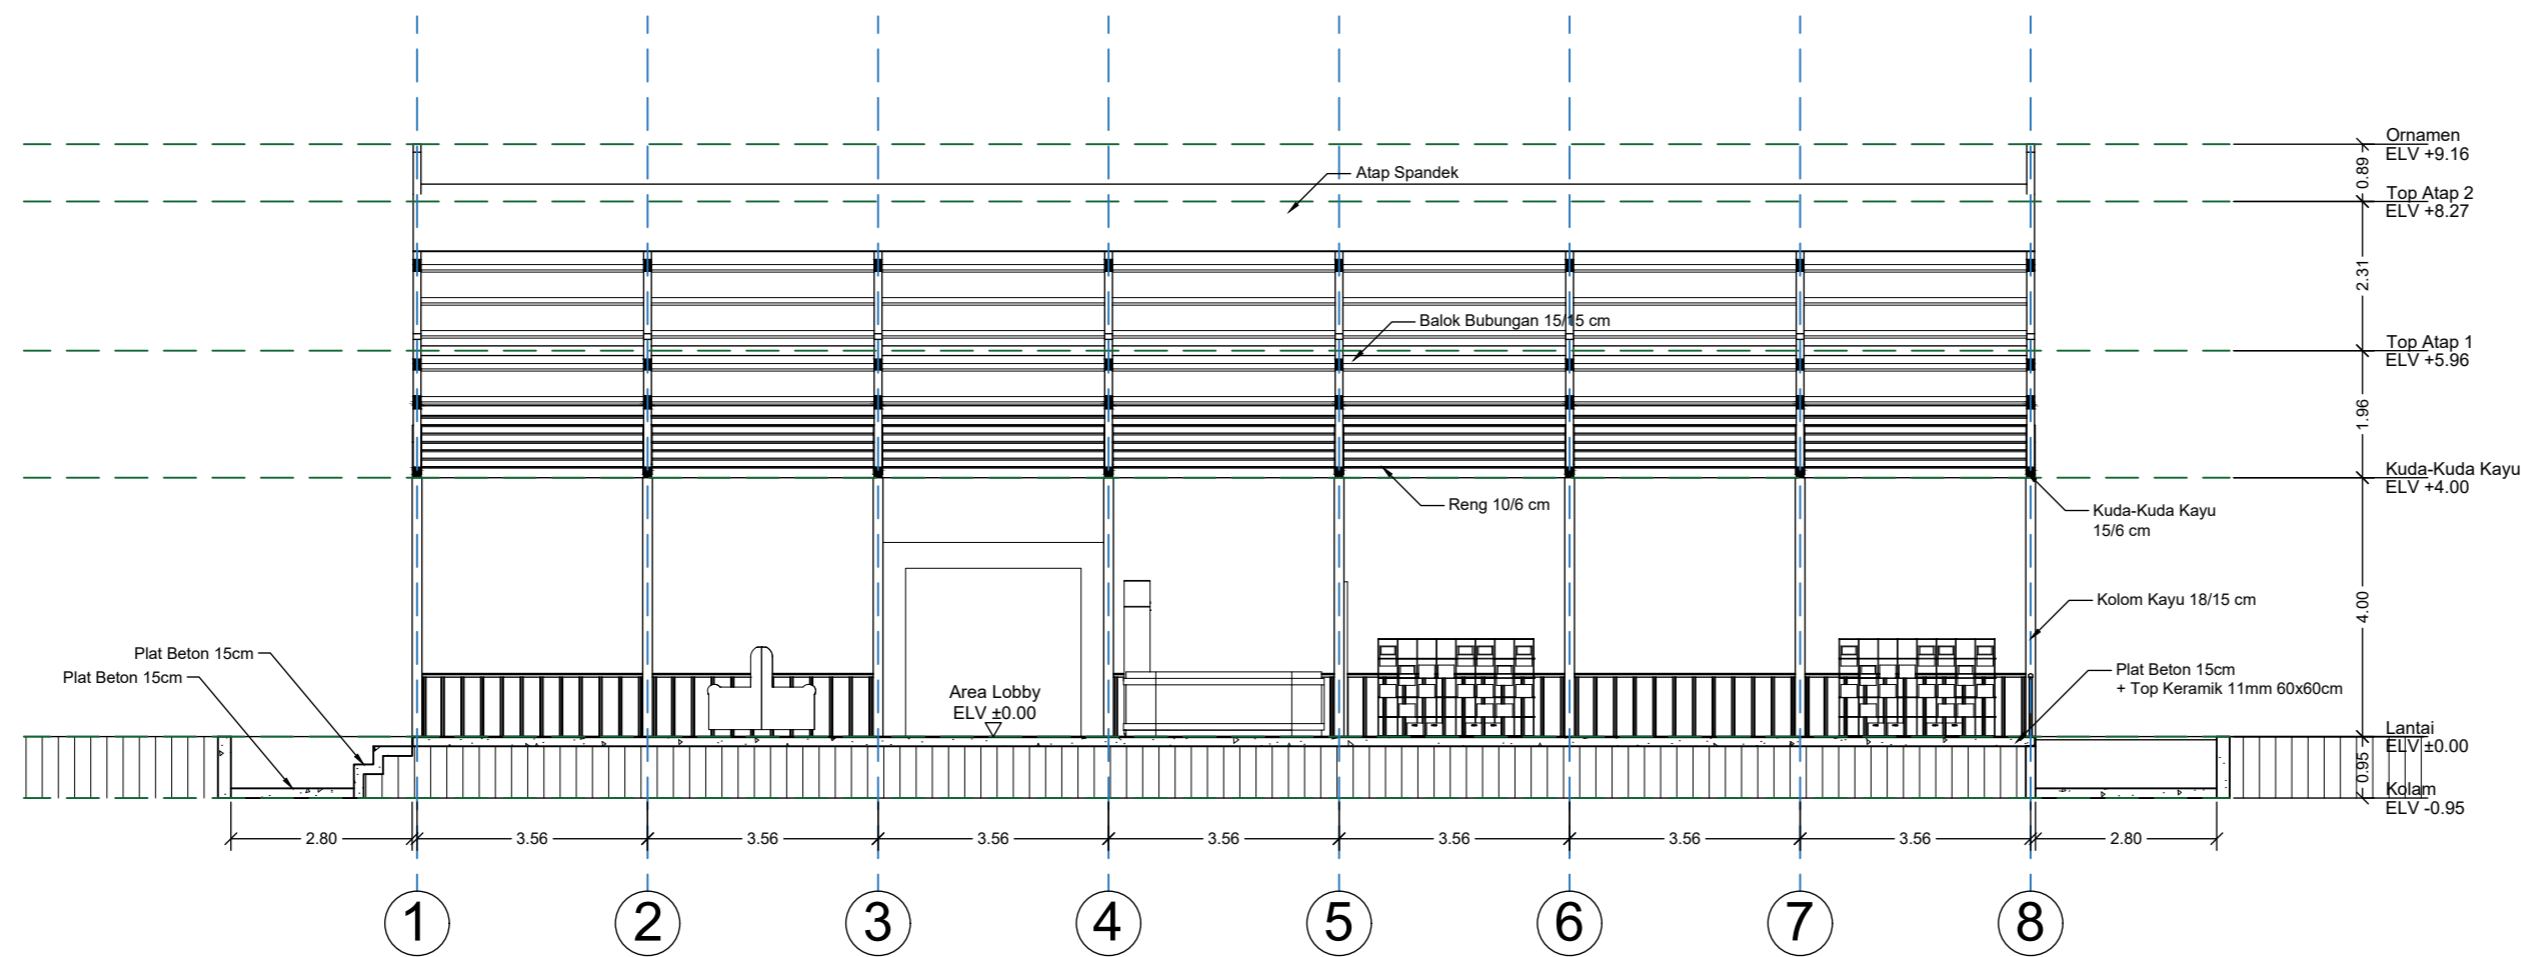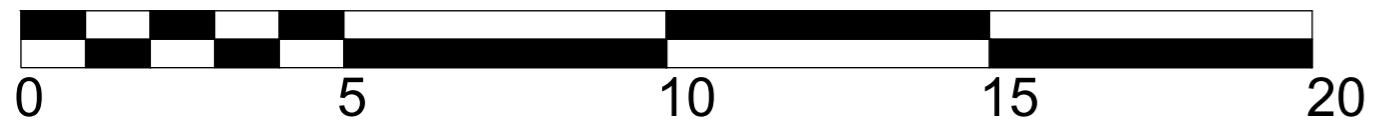

POTONGAN B-B LOBBY UTAMA
SKALA 1:100

SCALE BAR 1:100

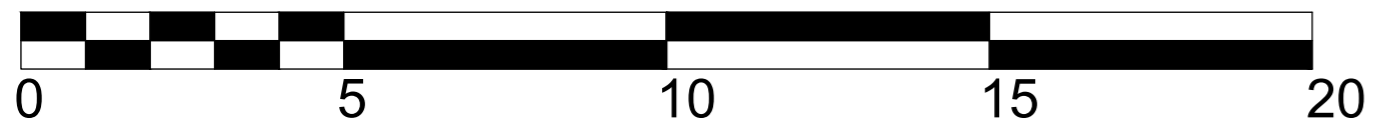

KETERANGAN
LEGEND

DIGAMBAR <i>Drawn</i>		SKALA <i>Scale</i>
DIPERIKSA <i>Checked</i>		1:100
DISETUJUI <i>Approved</i>		
UK. KERTAS <i>Paper Size</i>	A2	
NO. GAMBAR	F-3	

NAMA GAMBAR

LOBBY UTAMA

PROYEK
PROJECT

AGROWISATA MALEBER
DENGAN PENDEKATAN NEO-VERNAKULAR

DOSEN PEMBIMBING
SUPPORTING LECTURER

ANISA, S.T, MT.
WAFIRUL AQLI, S.T, M.Sc.

MATA KULIAH
SUBJECT



TUGAS AKHIR


NAMA
NAME

MOHAMAD RIZKY RAMDHANI


NIM
ID NUMBER

2018460032

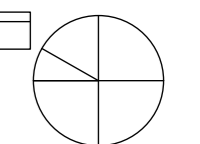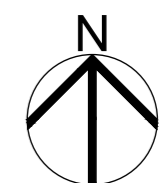


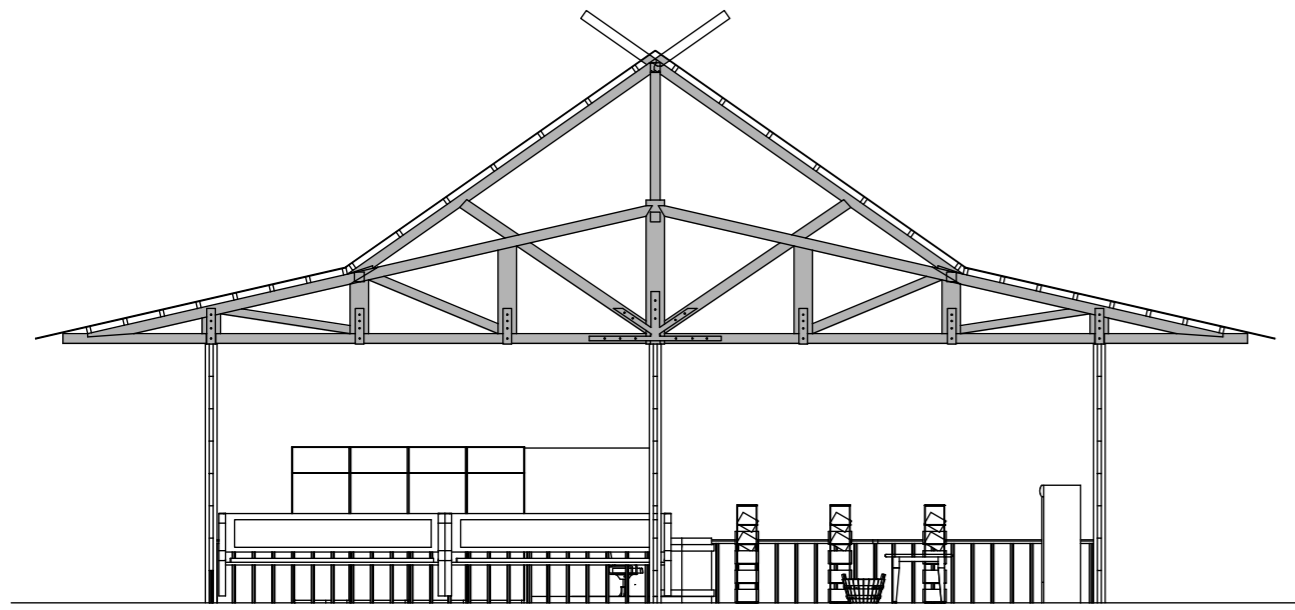


TAMPAK A LOBBY UTAMA
SKALA 1:100

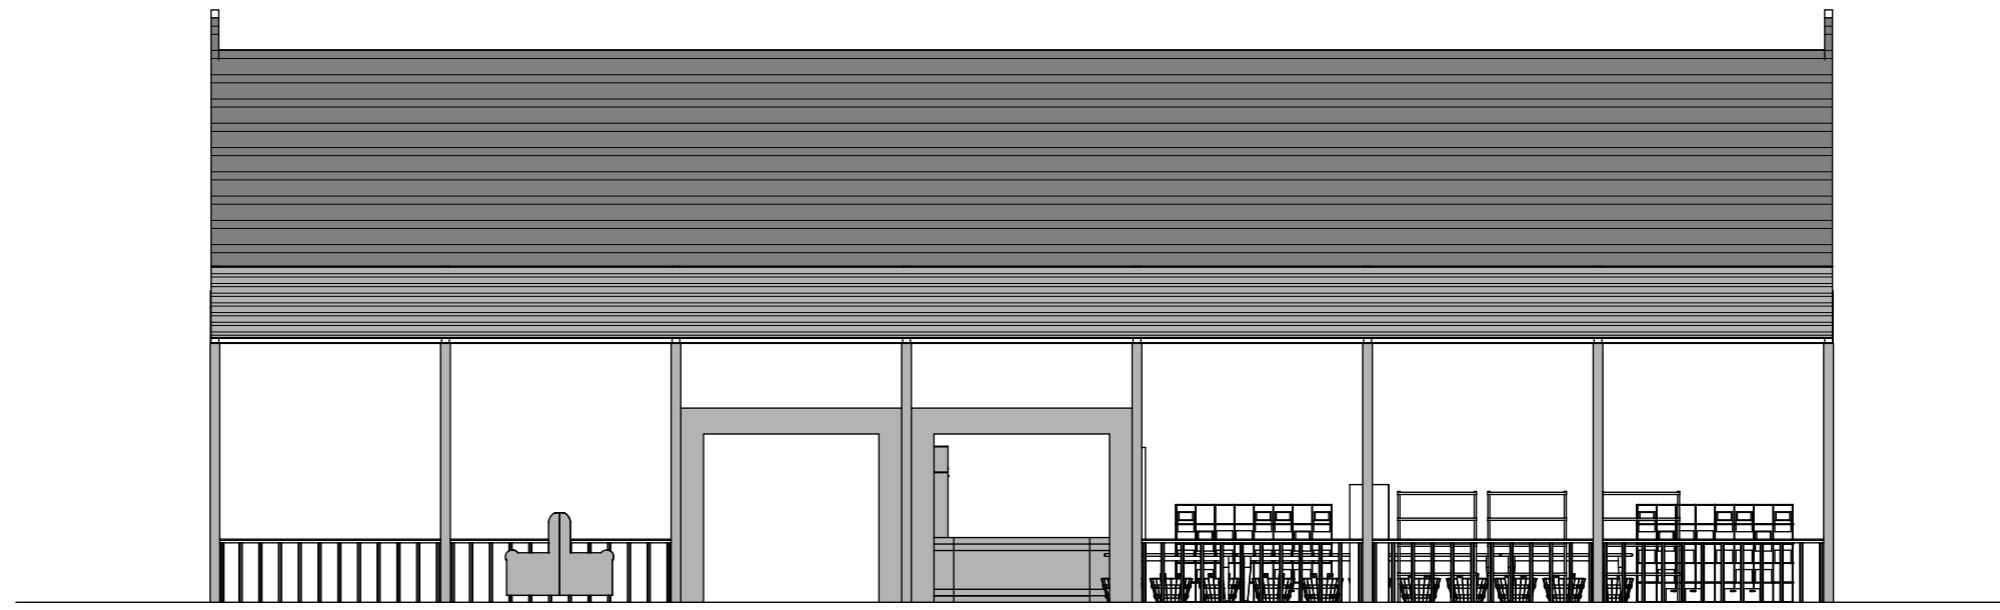

TAMPAK C LOBBY UTAMA
SKALA 1:100

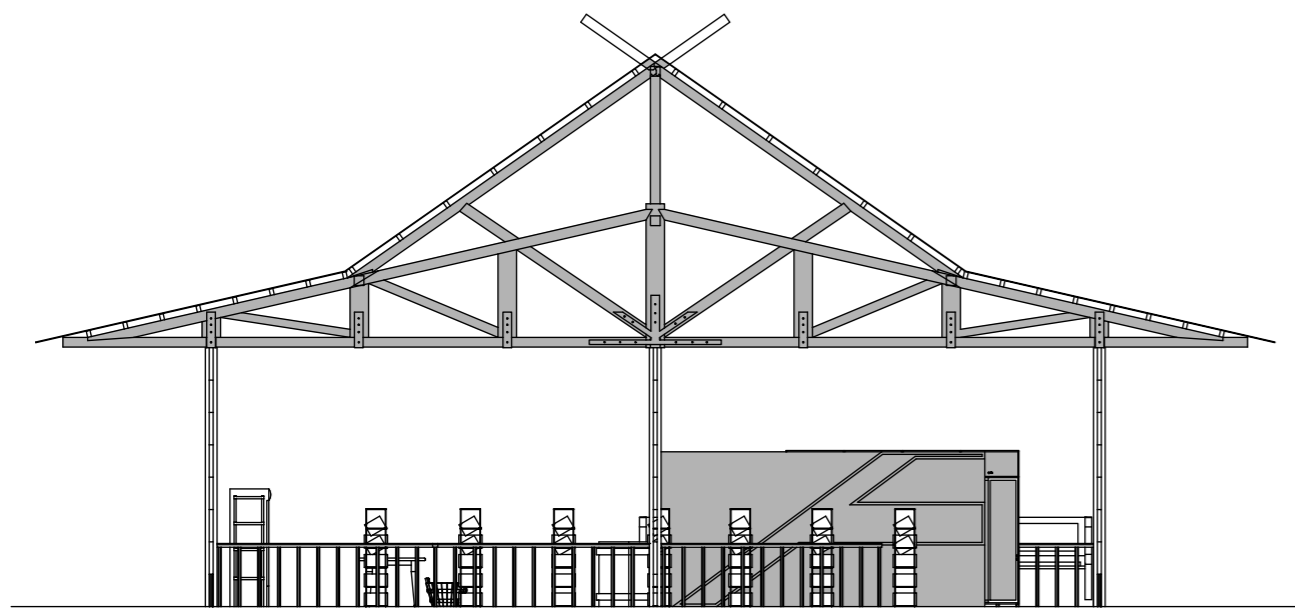


TAMPAK B LOBBY UTAMA
SKALA 1:100

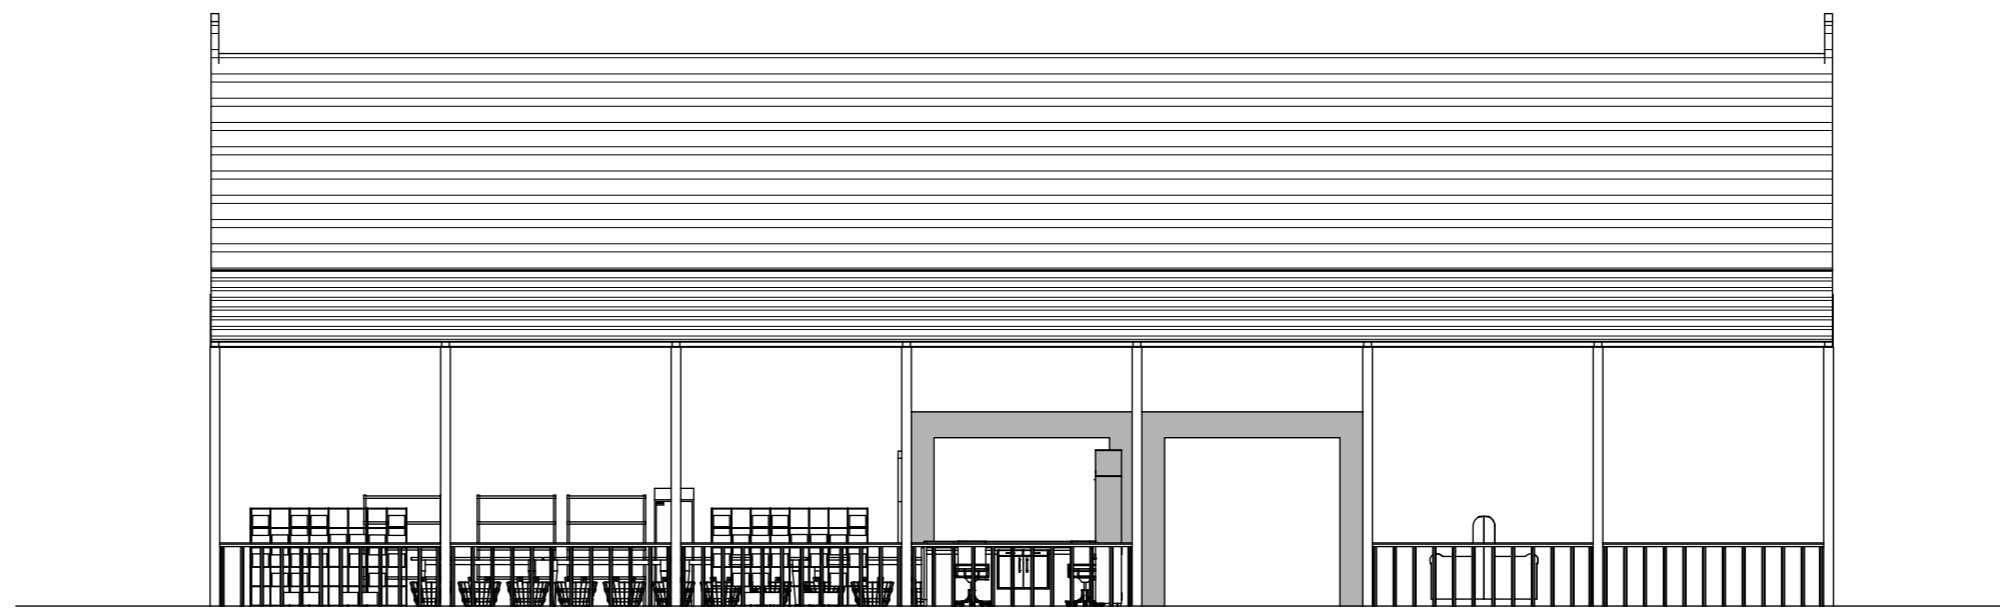

TAMPAK D LOBBY UTAMA
SKALA 1:100

KETERANGAN
LEGEND

DIGAMBAR <i>Drawn</i>		SKALA <i>Scale</i>
DIPERIKSA <i>Checked</i>		1:100
DISETUJUI <i>Approved</i>		
UK. KERTAS <i>Paper Size</i>	A2	
NO. GAMBAR	F-4	

NAMA GAMBAR

LOBBY UTAMA

PROYEK
PROJECT

AGROWISATA MALEBER
DENGAN PENDEKATAN NEO-VERNAKULAR

DOSEN PEMBIMBING
SUPPORTING LECTURER

ANISA, S.T, MT.
WAFIRUL AQLI, S.T, M.Sc.

MATA KULIAH
SUBJECT



TUGAS AKHIR


NAMA
NAME

MOHAMAD RIZKY RAMDHANI

NIM
ID NUMBER


2018460032

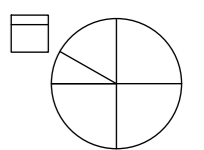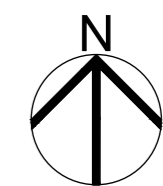

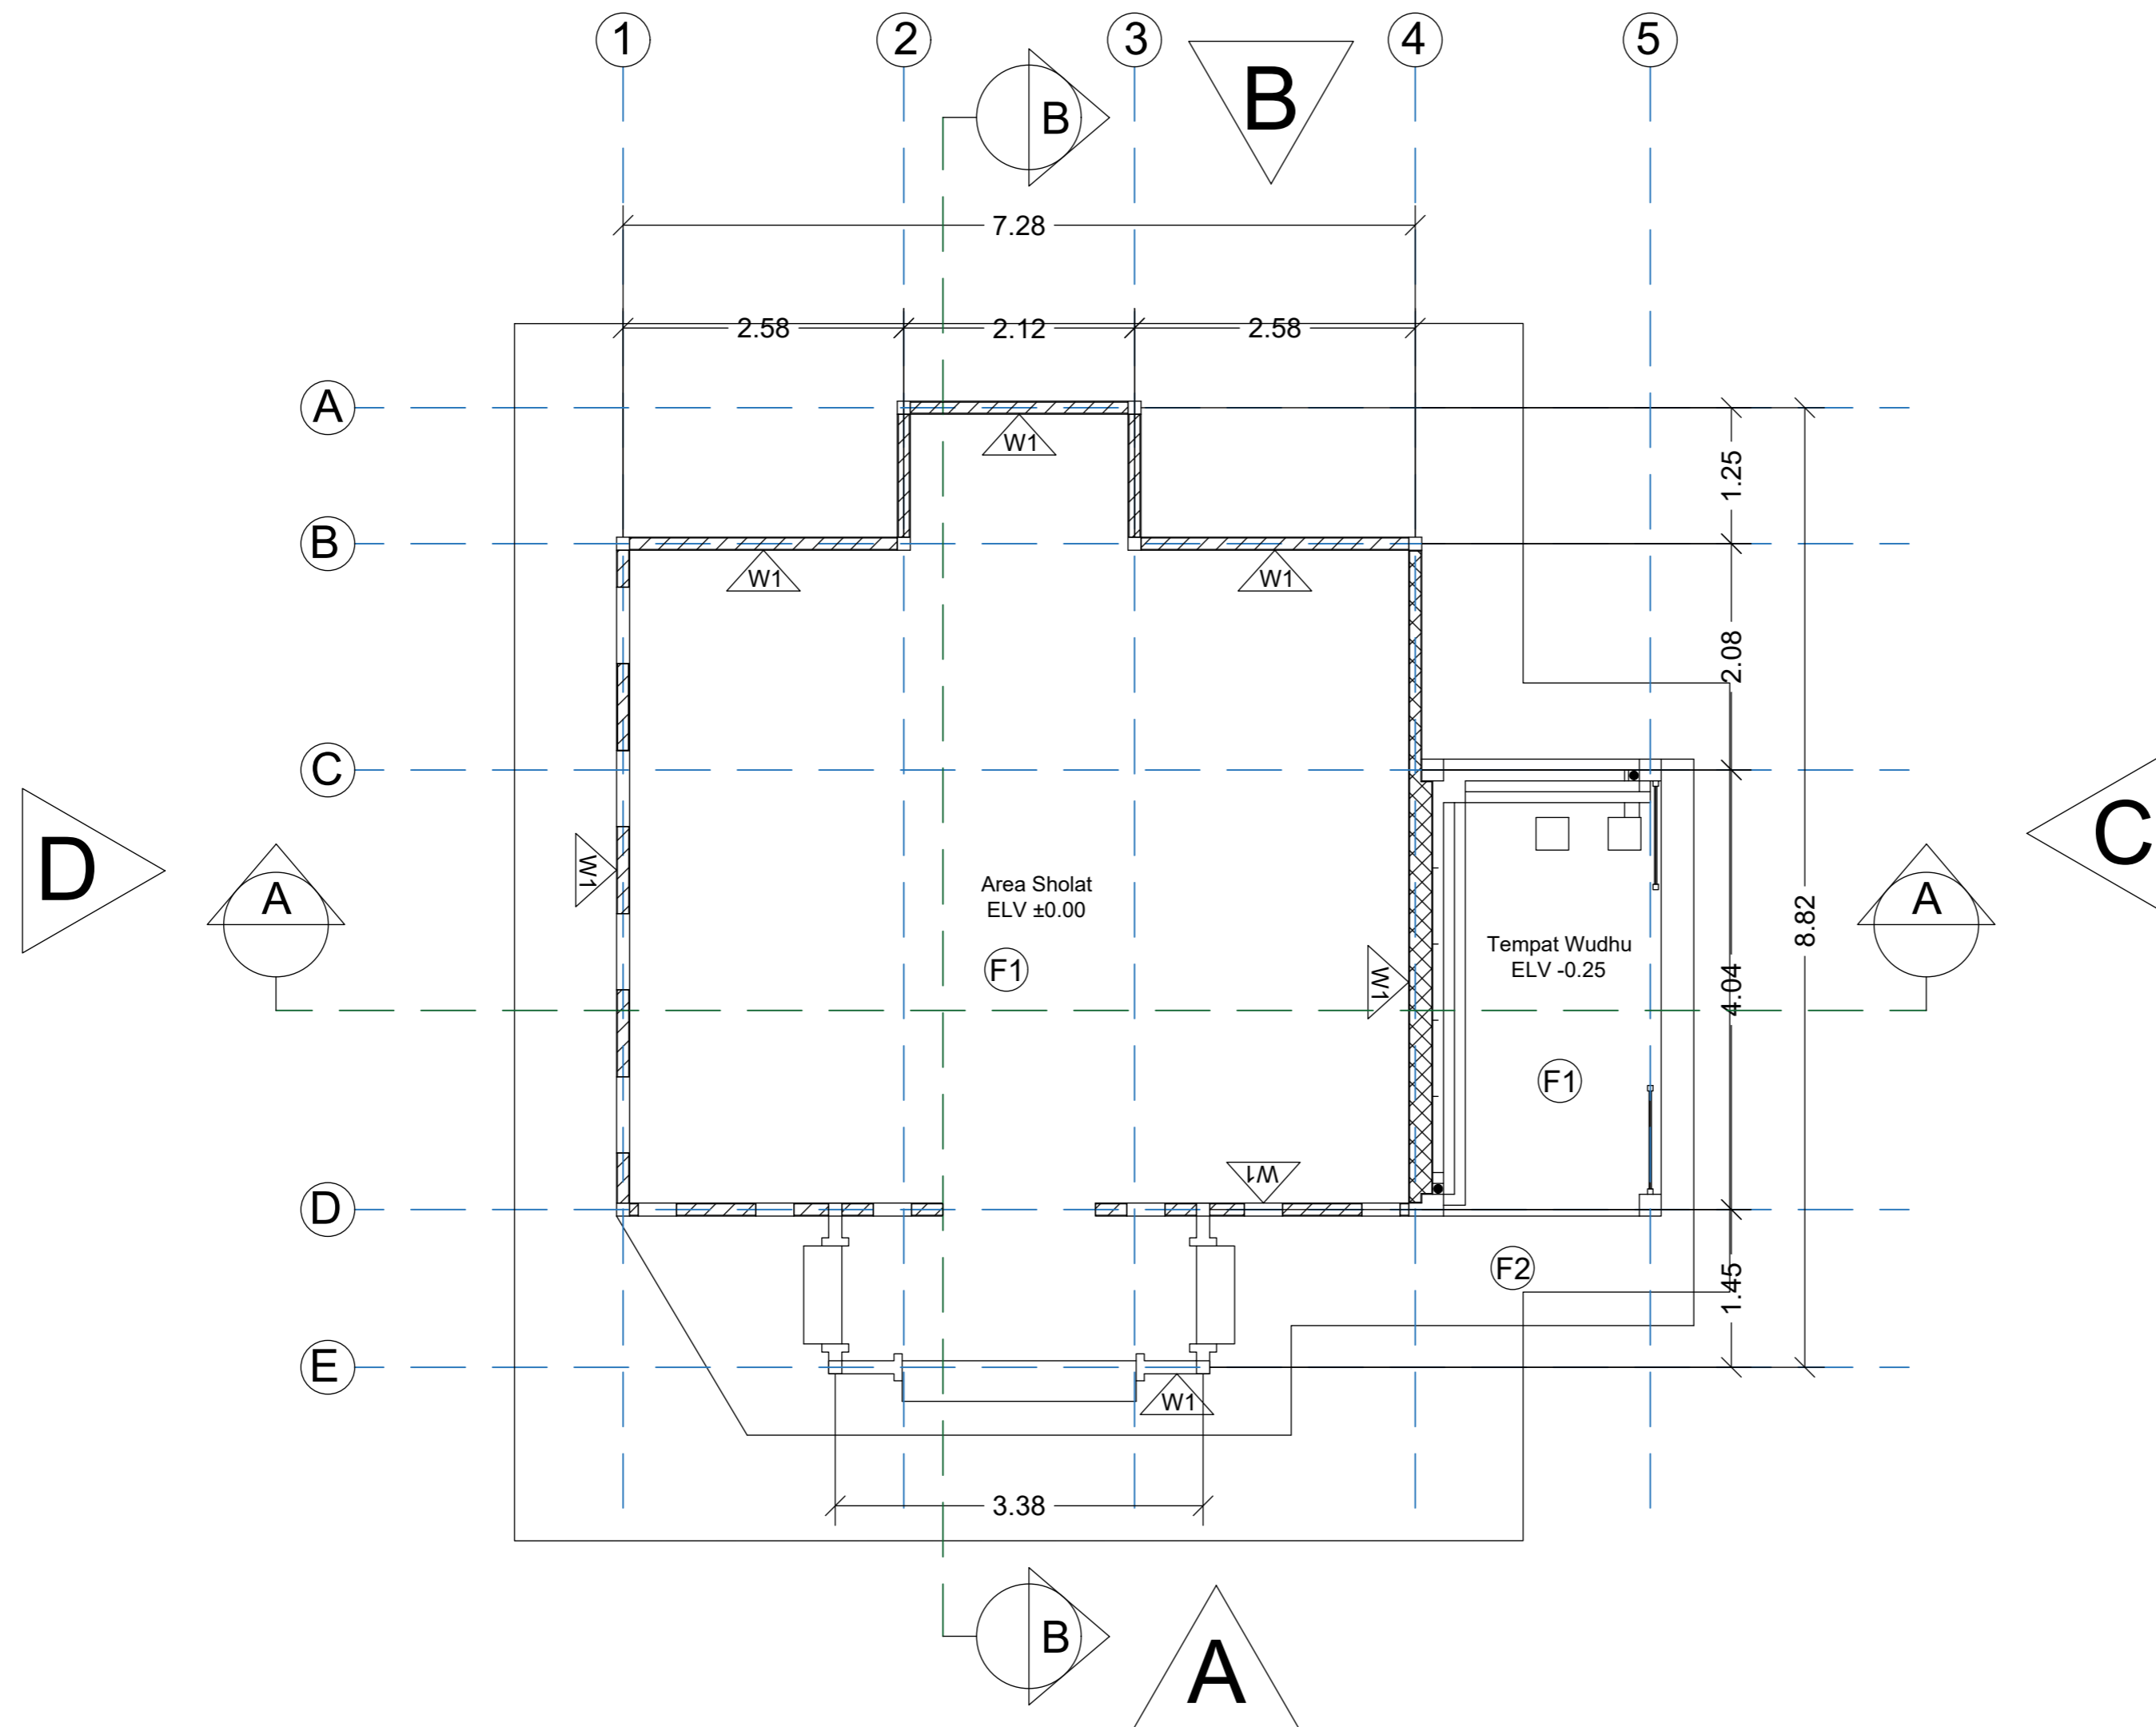

FLOOR PLAN MUSHOLA
SKALA 1:100

SCALE BAR 1:100

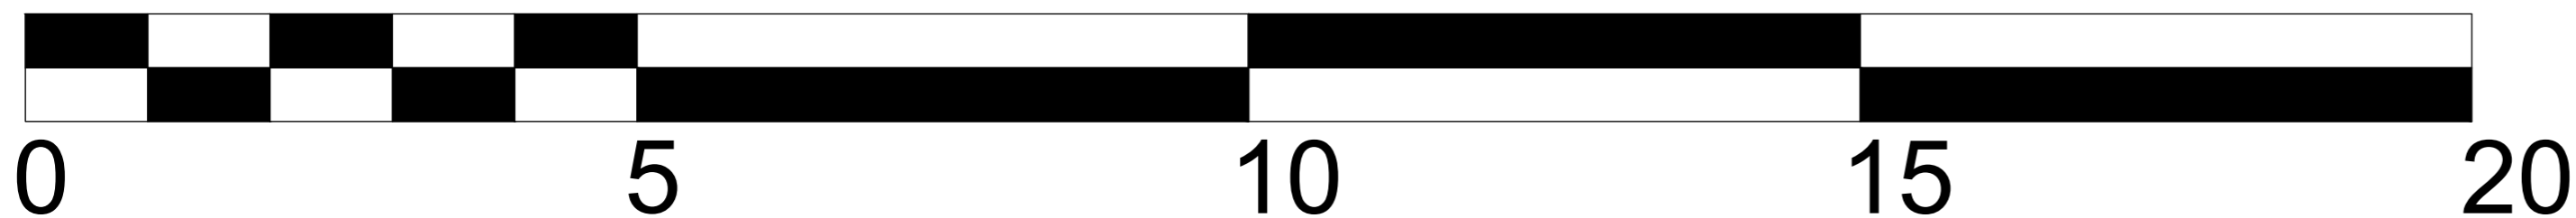


KETERANGAN
LEGEND

Finishing Lantai:

- (F1) Lantai Keramik 60x60cm
- (F2) Lantai Keramik 30x30cm

Finishing Dinding:

- (W1) Bata Ringan 105mm fin 120mm + Plaster Aci + Fin. Cat Tembok

DIGAMBAR <i>Drawn</i>		SKALA <i>Scale</i>
DIPERIKSA <i>Checked</i>		1:100
DISETUJUI <i>Approved</i>		
UK. KERTAS <i>Paper Size</i>	A2	
NO. GAMBAR	G-1	

NAMA GAMBAR

MUSHOLA

PROYEK
PROJECT

AGROWISATA MALEBER
DENGAN PENDEKATAN NEO-VERNAKULAR

DOSEN PEMBIMBING
SUPPORTING LECTURER

ANISA, S.T, MT.
WAFIRUL AQLI, S.T, M.Sc.

MATA KULIAH
SUBJECT


TUGAS AKHIR


NAMA
NAME

MOHAMAD RIZKY RAMDHANI

NIM
ID NUMBER


2018460032

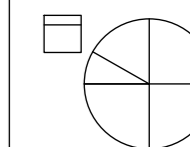
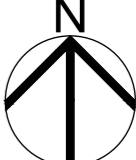
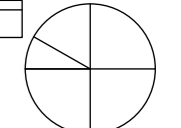


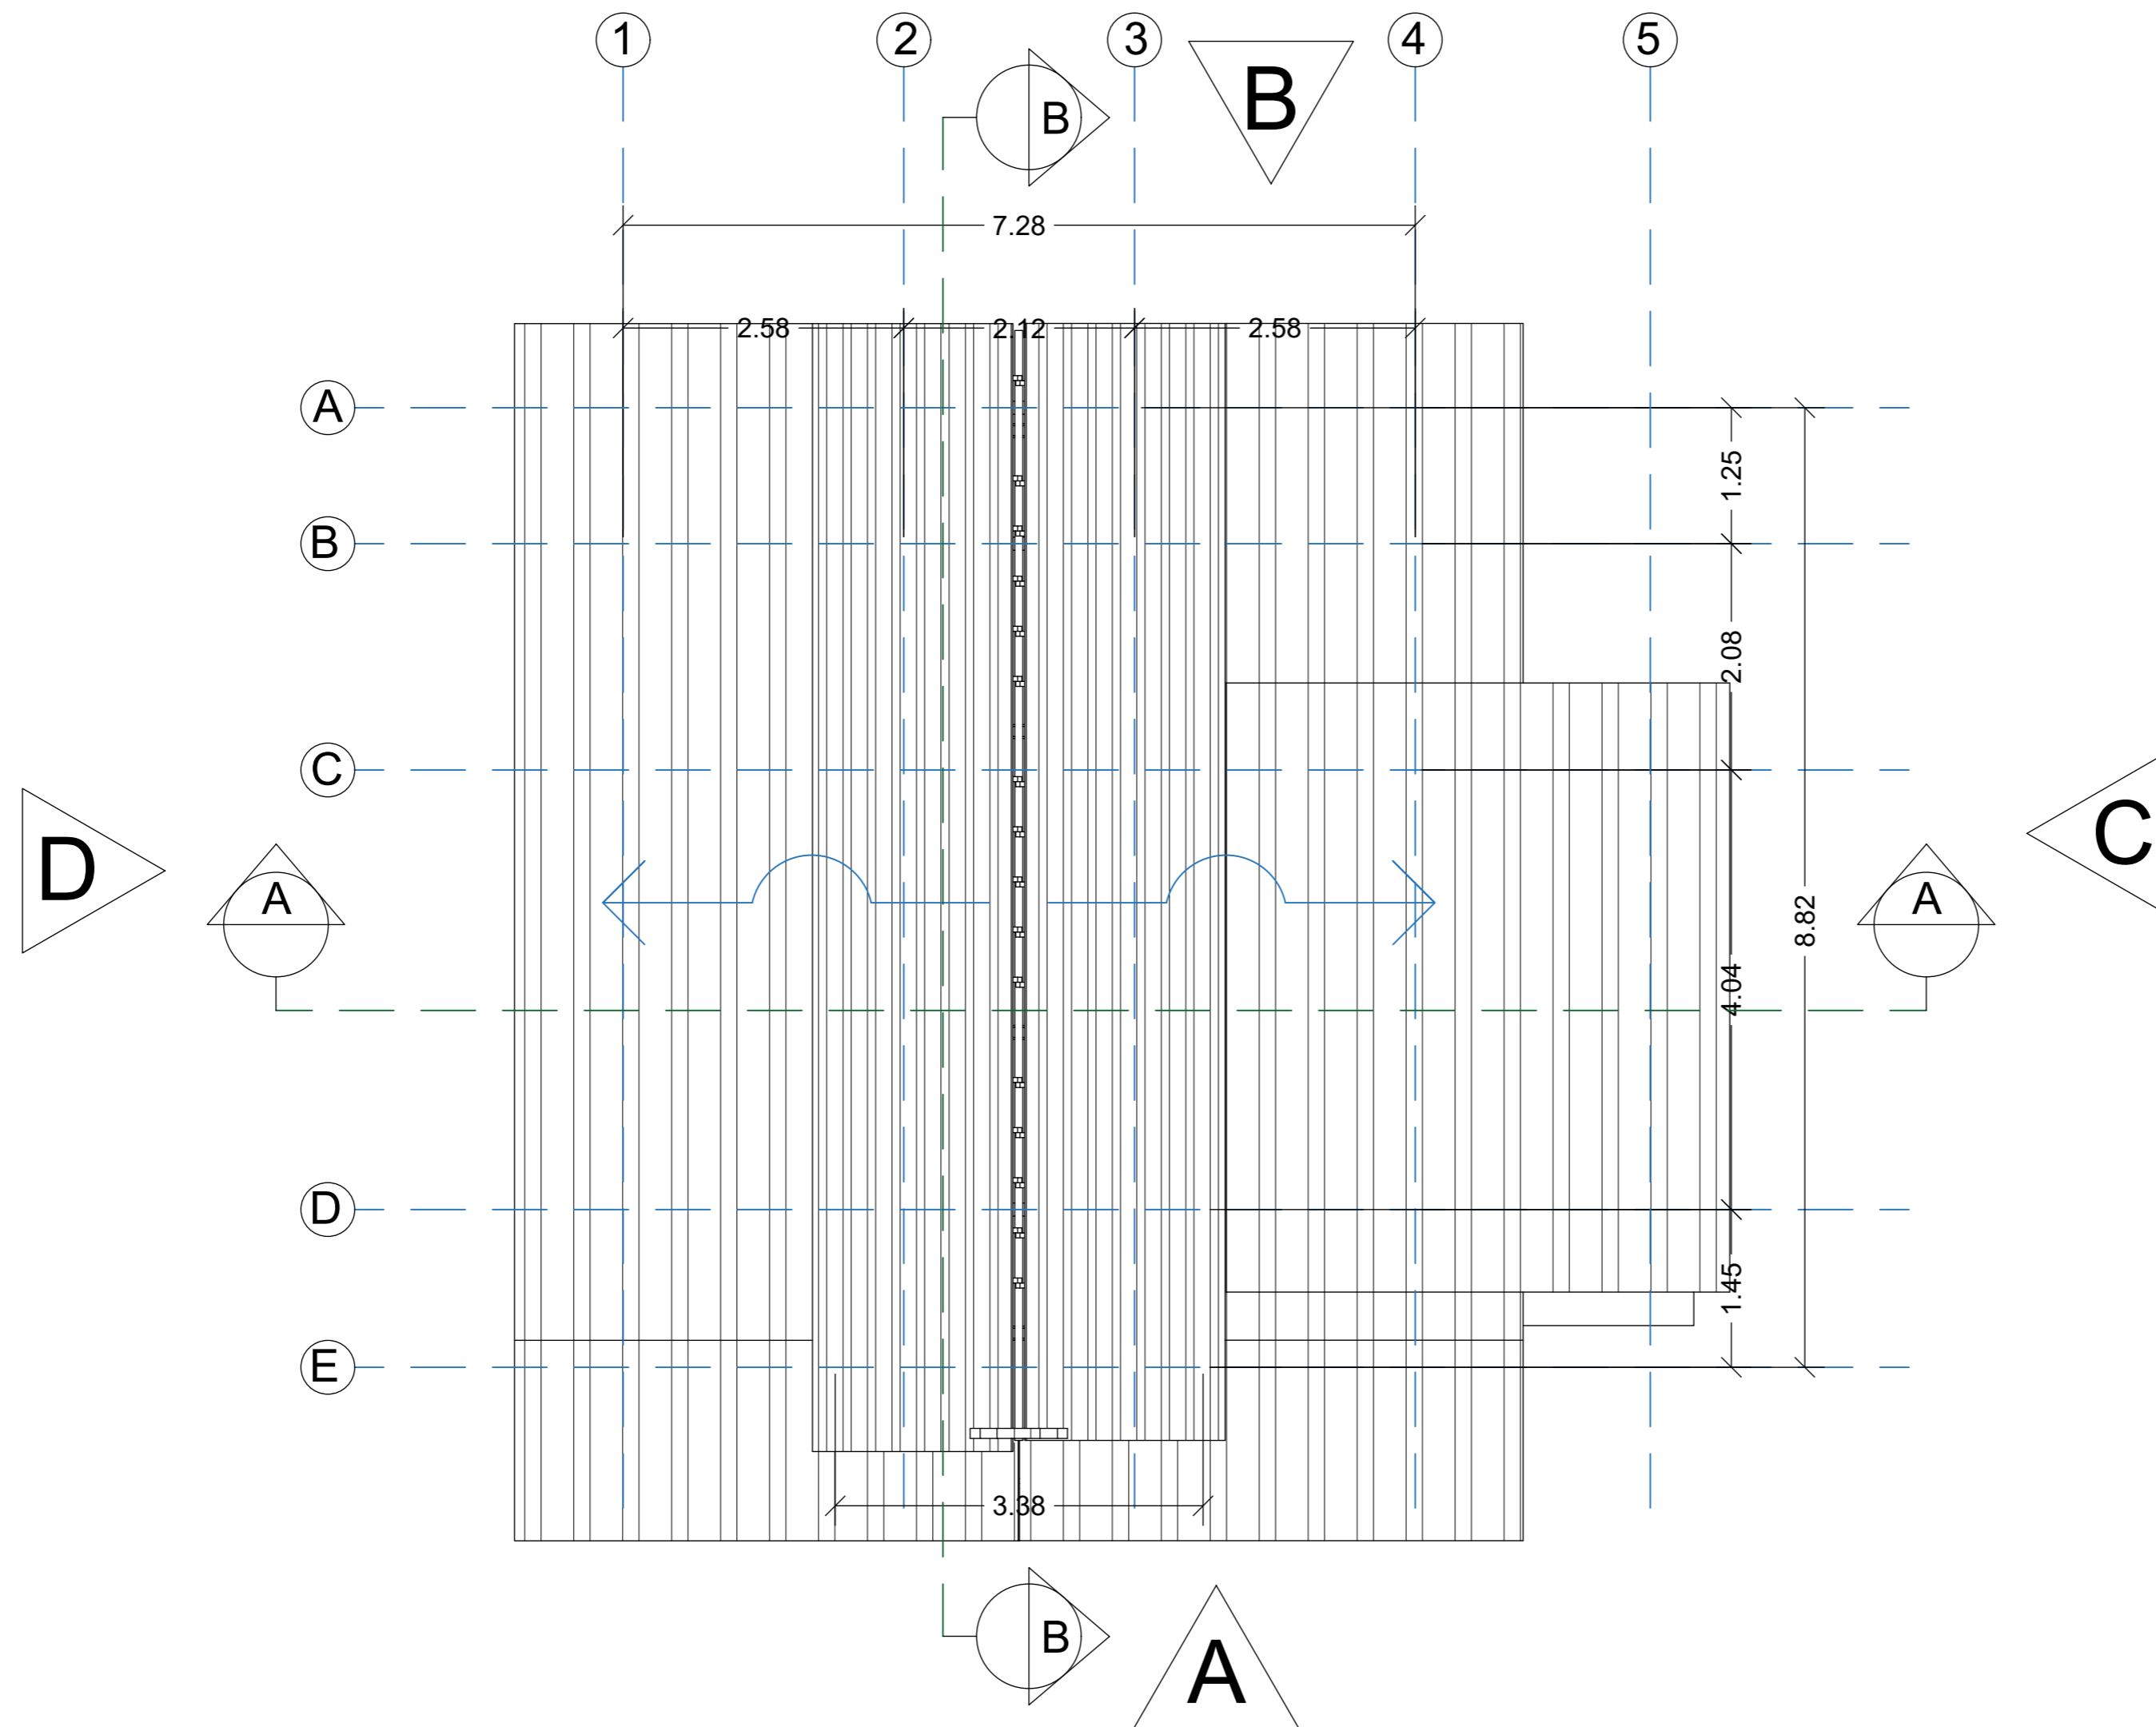


ROOF PLAN MUSHOLA
SKALA 1:100

SCALE BAR 1:100

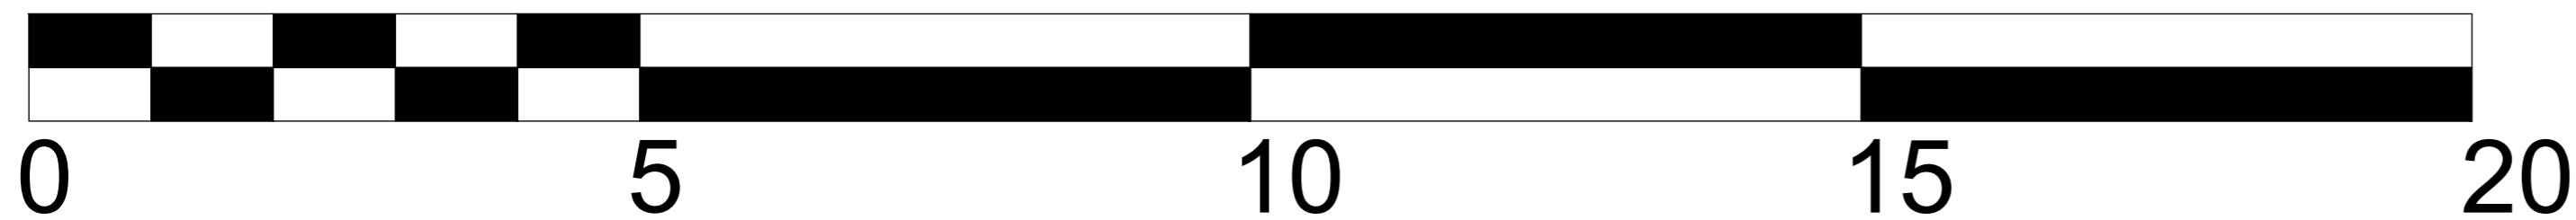


KETERANGAN LEGEND		
DIGAMBAR Drawn		SKALA Scale
DIPERIKSA Checked		1:100
DISETUJUI Approved		
UK. KERTAS Paper Size	A2	
NO. GAMBAR	G-2	
NAMA GAMBAR		
MUSHOLA		
PROYEK PROJECT		
AGROWISATA MALEBER DENGAN PENDEKATAN NEO-VERNAKULAR		
DOSEN PEMBIMBING SUPPORTING LECTURER		
ANISA, S.T, MT. WAFIRUL AQLI, S.T, M.Sc.		
MATA KULIAH SUBJECT		
TUGAS AKHIR		
NAMA NAME		
MOHAMAD RIZKY RAMDHANI		
NIM ID NUMBER		
2018460032		
		

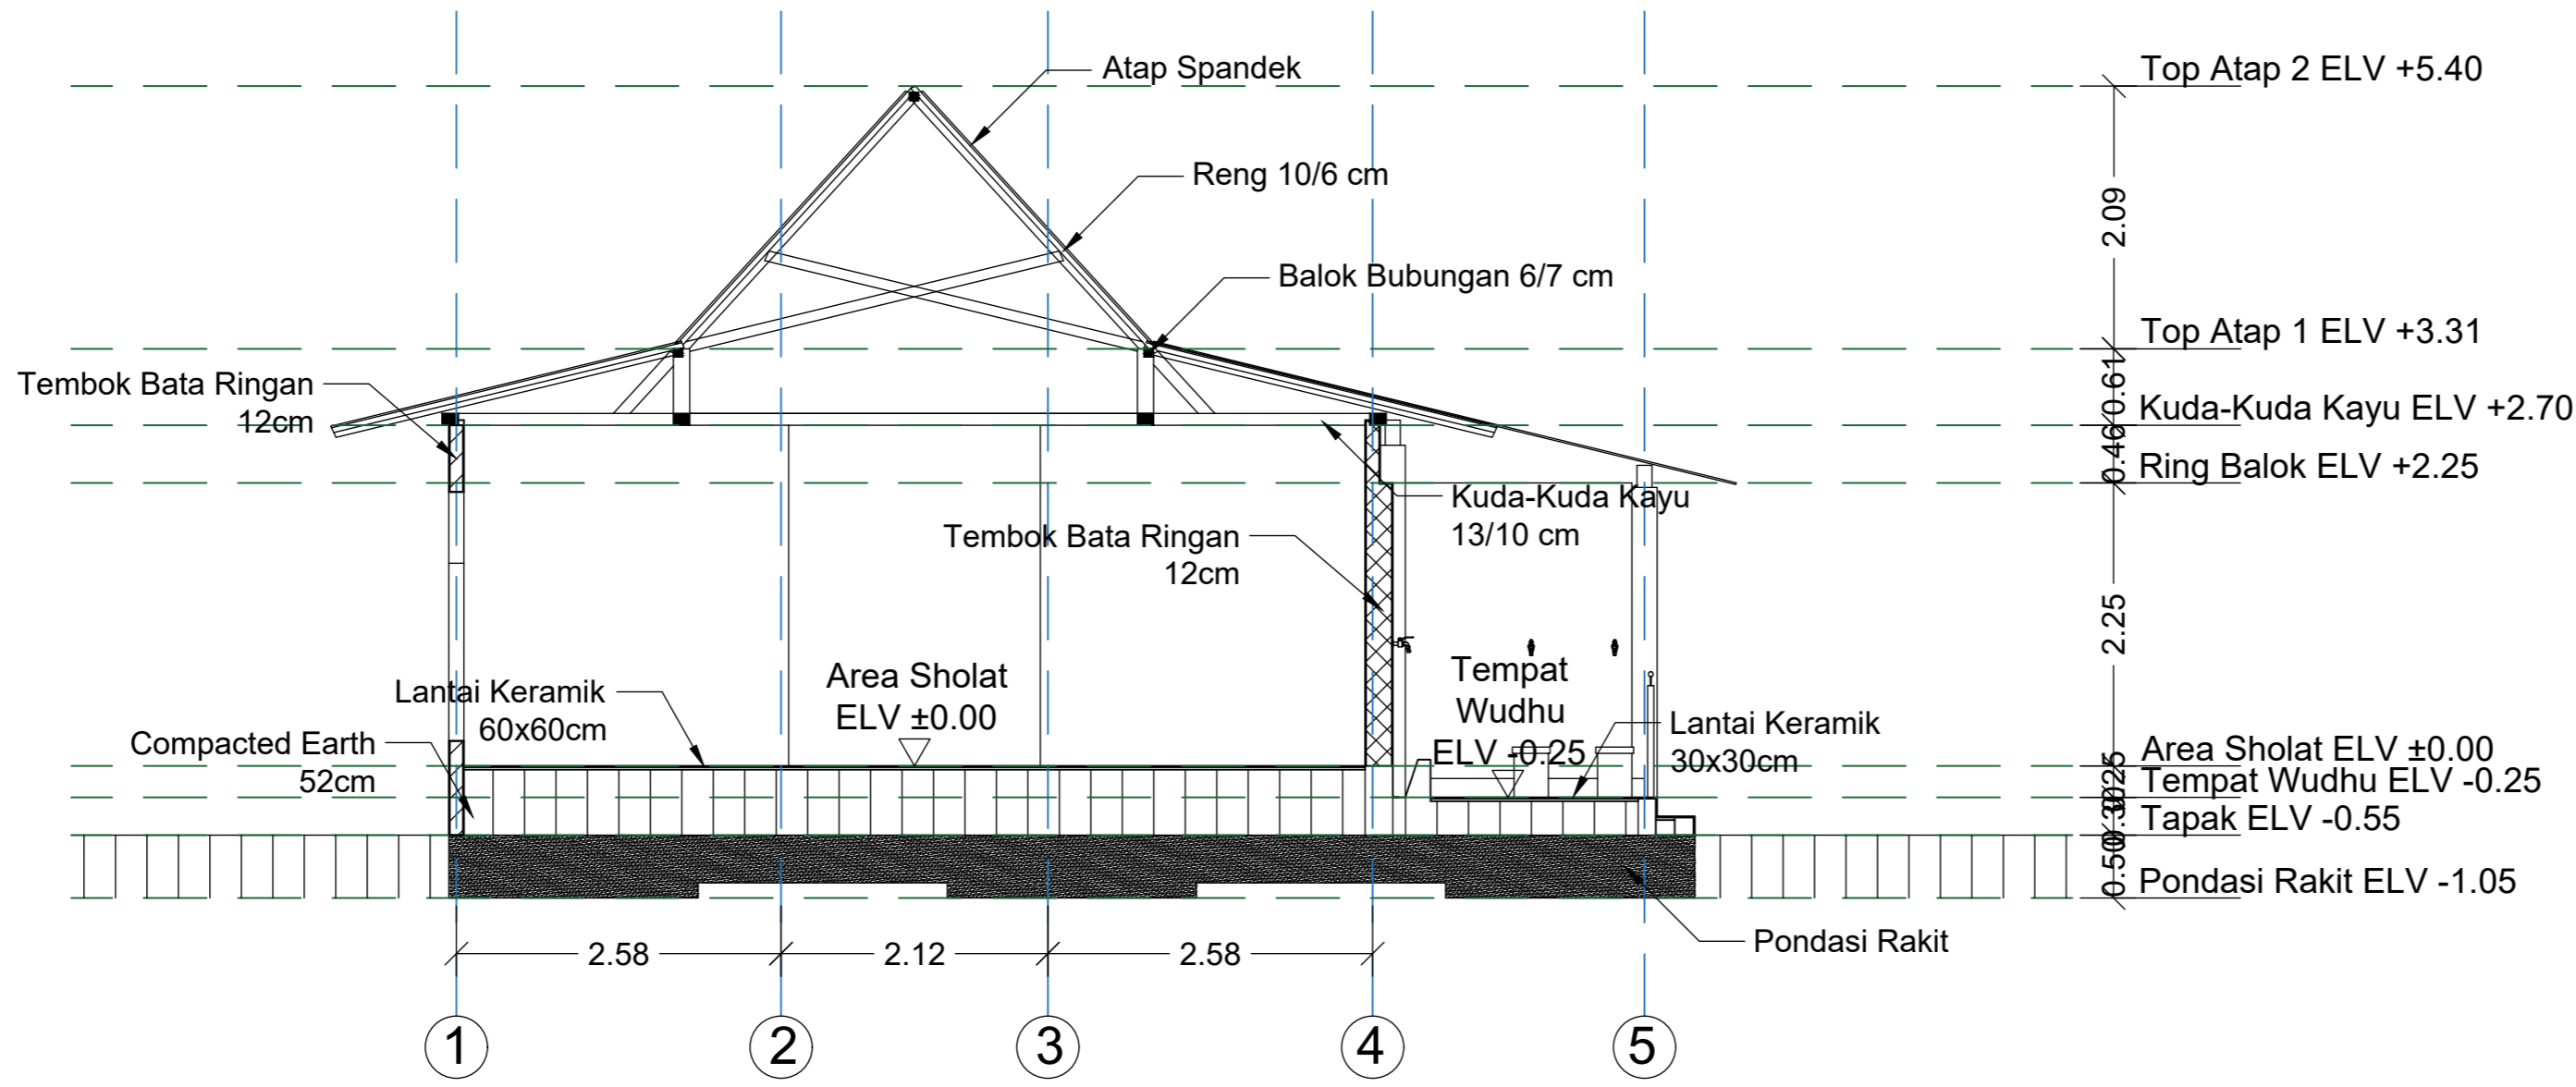


POTONGAN A-A MUSHOLA
SKALA 1:100

SCALE BAR 1:100

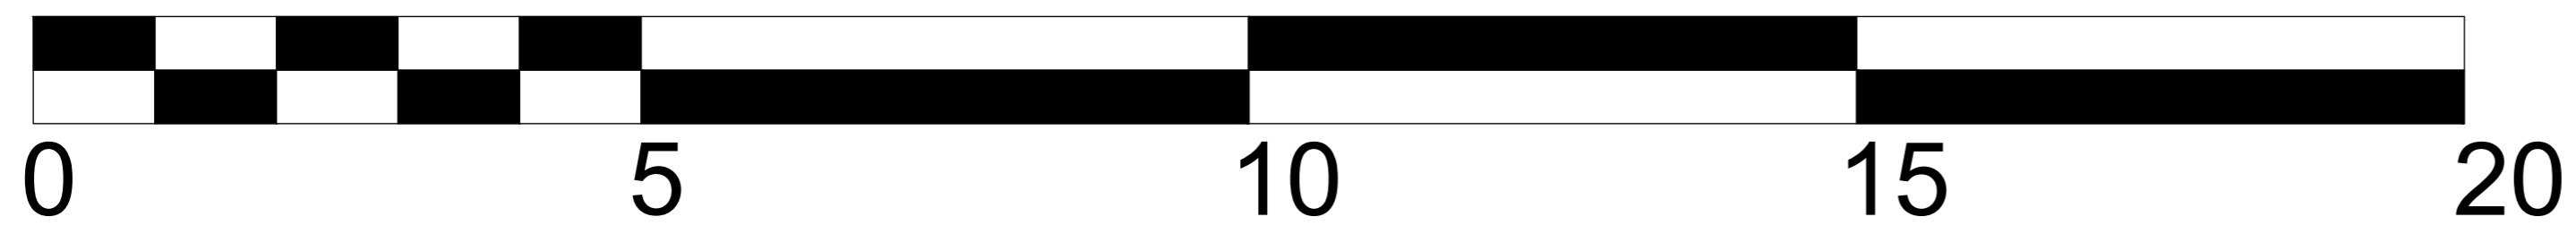


KETERANGAN LEGEND		
DIGAMBAR Drawn		SKALA Scale
DIPERIKSA Checked		1:100
DISETUJUI Approved		
UK. KERTAS Paper Size	A2	
NO. GAMBAR	G-3	
NAMA GAMBAR		
MUSHOLA		
PROYEK PROJECT		
AGROWISATA MALEBER DENGAN PENDEKATAN NEO-VERNAKULAR		
DOSEN PEMBIMBING SUPPORTING LECTURER		
ANISA, S.T, MT. WAFIRUL AQLI, S.T, M.Sc.		
MATA KULIAH SUBJECT		
TUGAS AKHIR		
NAMA NAME		
MOHAMAD RIZKY RAMDHANI		
NIM ID NUMBER		
2018460032		

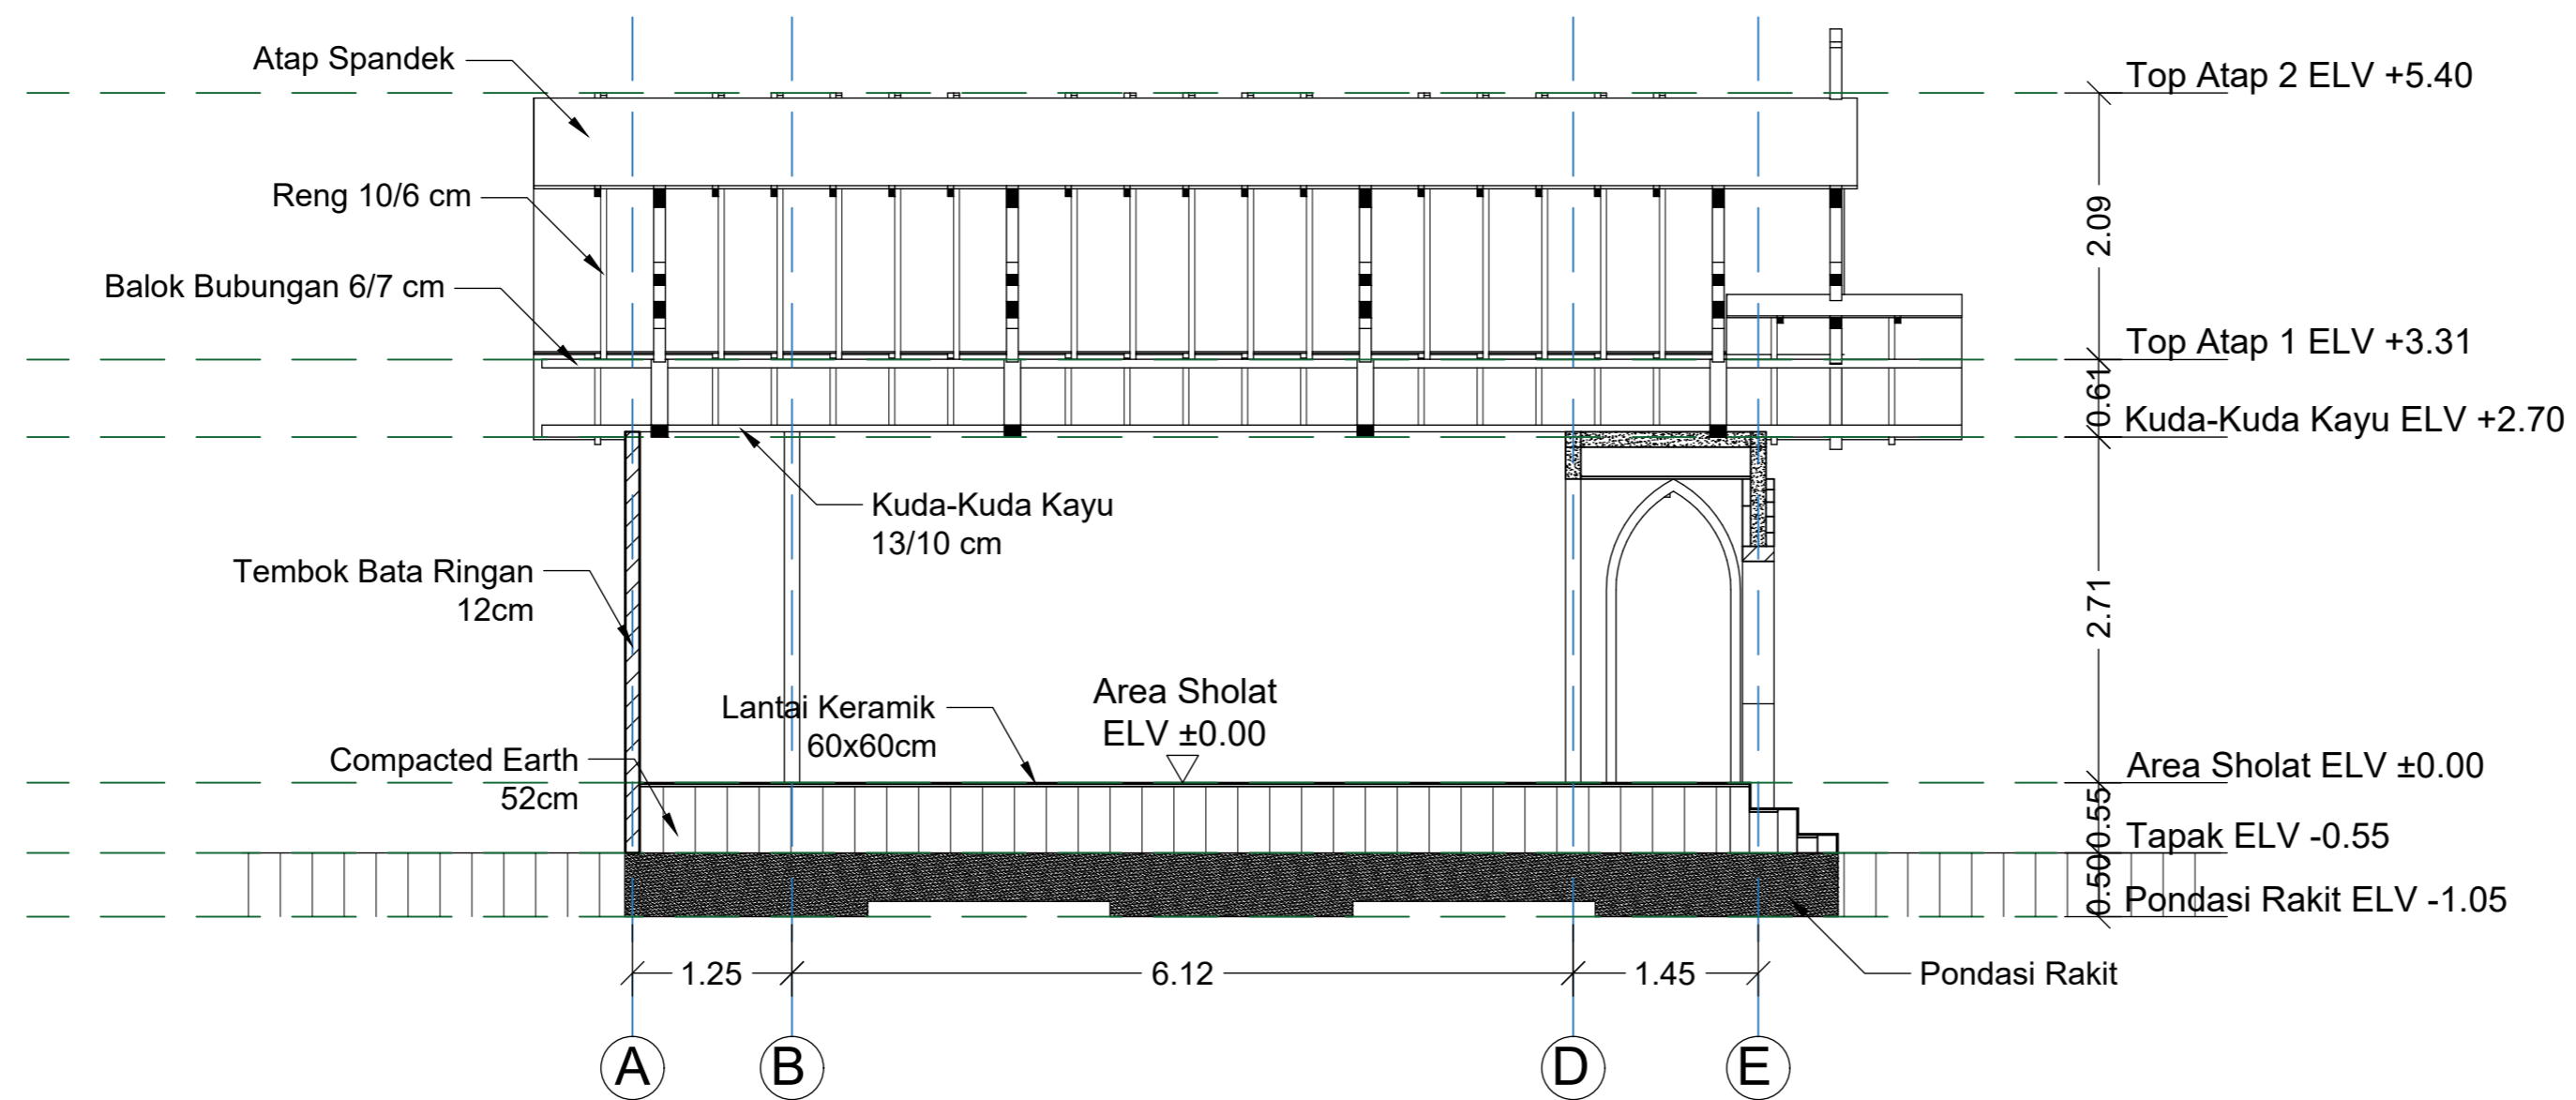

POTONGAN B-B MUSHOLA
SKALA 1:100

SCALE BAR 1:100

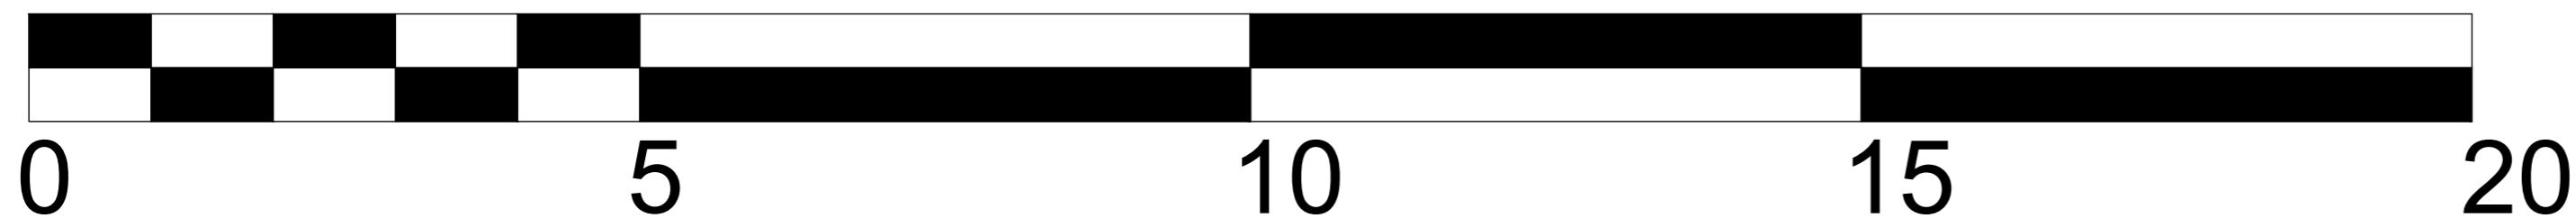

KETERANGAN
LEGEND

DIGAMBAR <i>Drawn</i>		SKALA <i>Scale</i>
DIPERIKSA <i>Checked</i>		1:100
DISETUJUI <i>Approved</i>		
UK. KERTAS <i>Paper Size</i>	A2	
NO. GAMBAR	G-4	

NAMA GAMBAR

MUSHOLA

PROYEK
PROJECT

AGROWISATA MALEBER
DENGAN PENDEKATAN NEO-VERNAKULAR

DOSEN PEMBIMBING
SUPPORTING LECTURER

ANISA, S.T, MT.

WAFIRUL AQLI, S.T, M.Sc.

MATA KULIAH
SUBJECT



TUGAS AKHIR


NAMA
NAME

MOHAMAD RIZKY RAMDHANI


NIM
ID NUMBER

2018460032

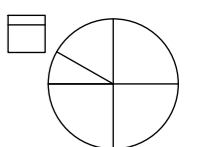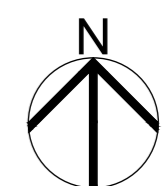


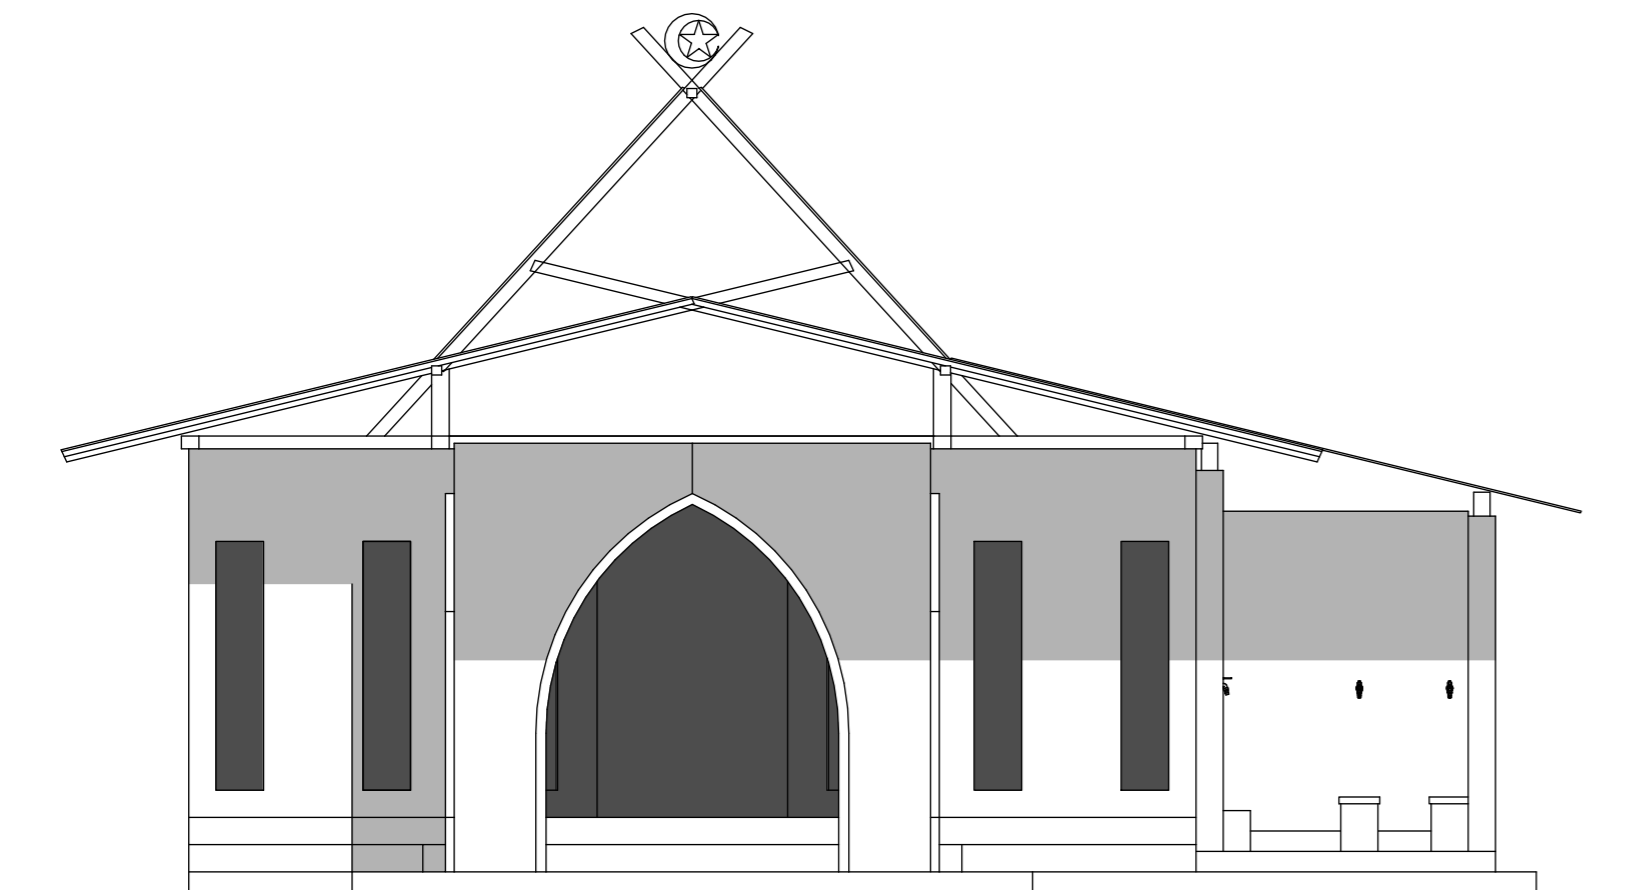


TAMPAK A MUSHOLA
SKALA 1:100

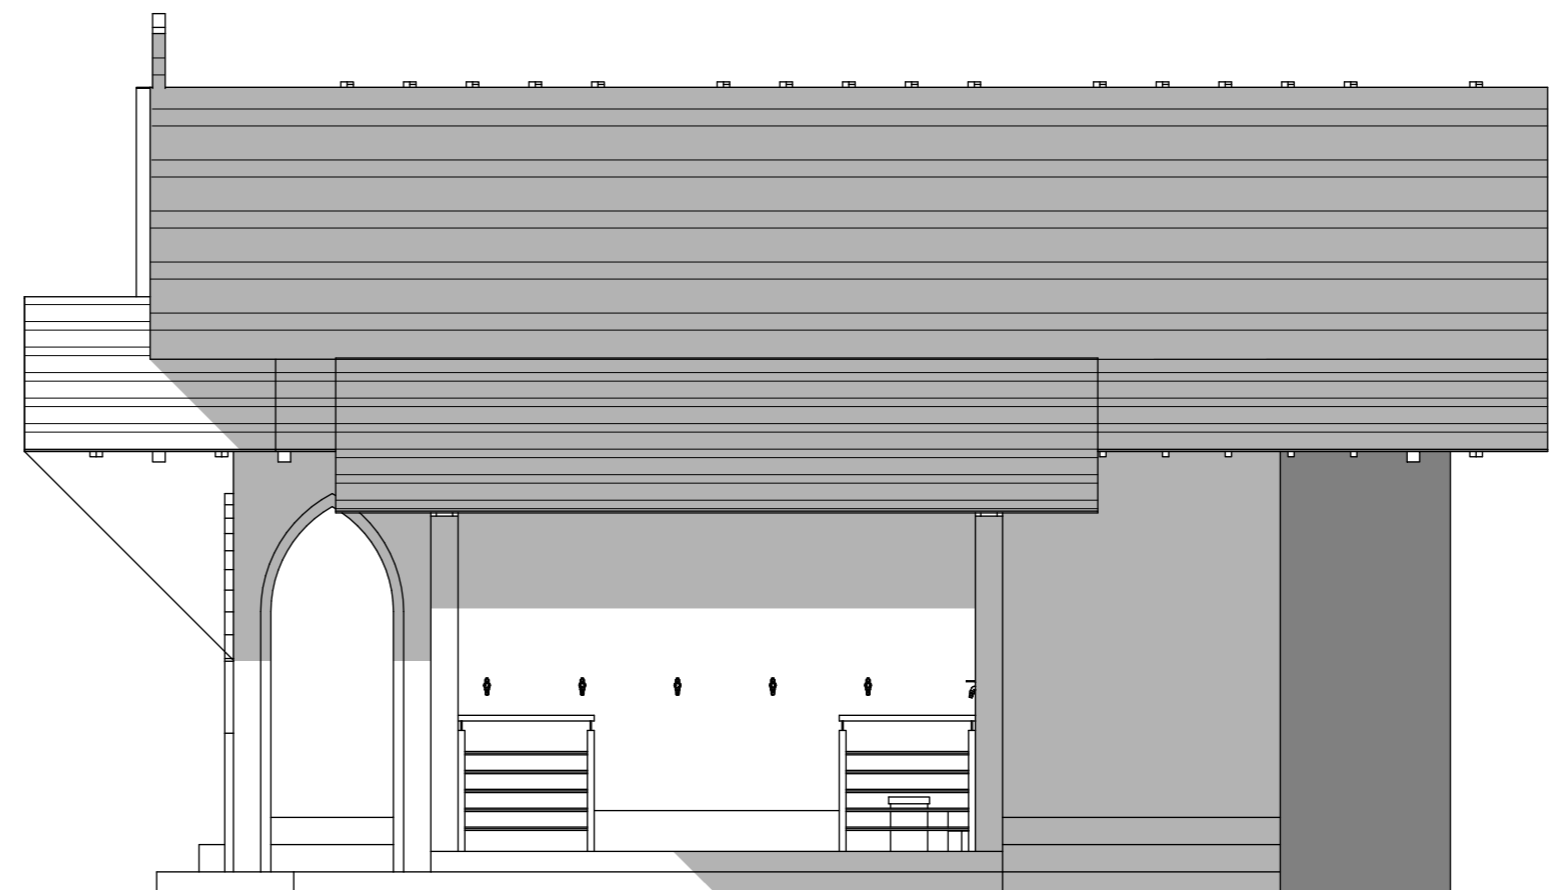

TAMPAK C MUSHOLA
SKALA 1:100

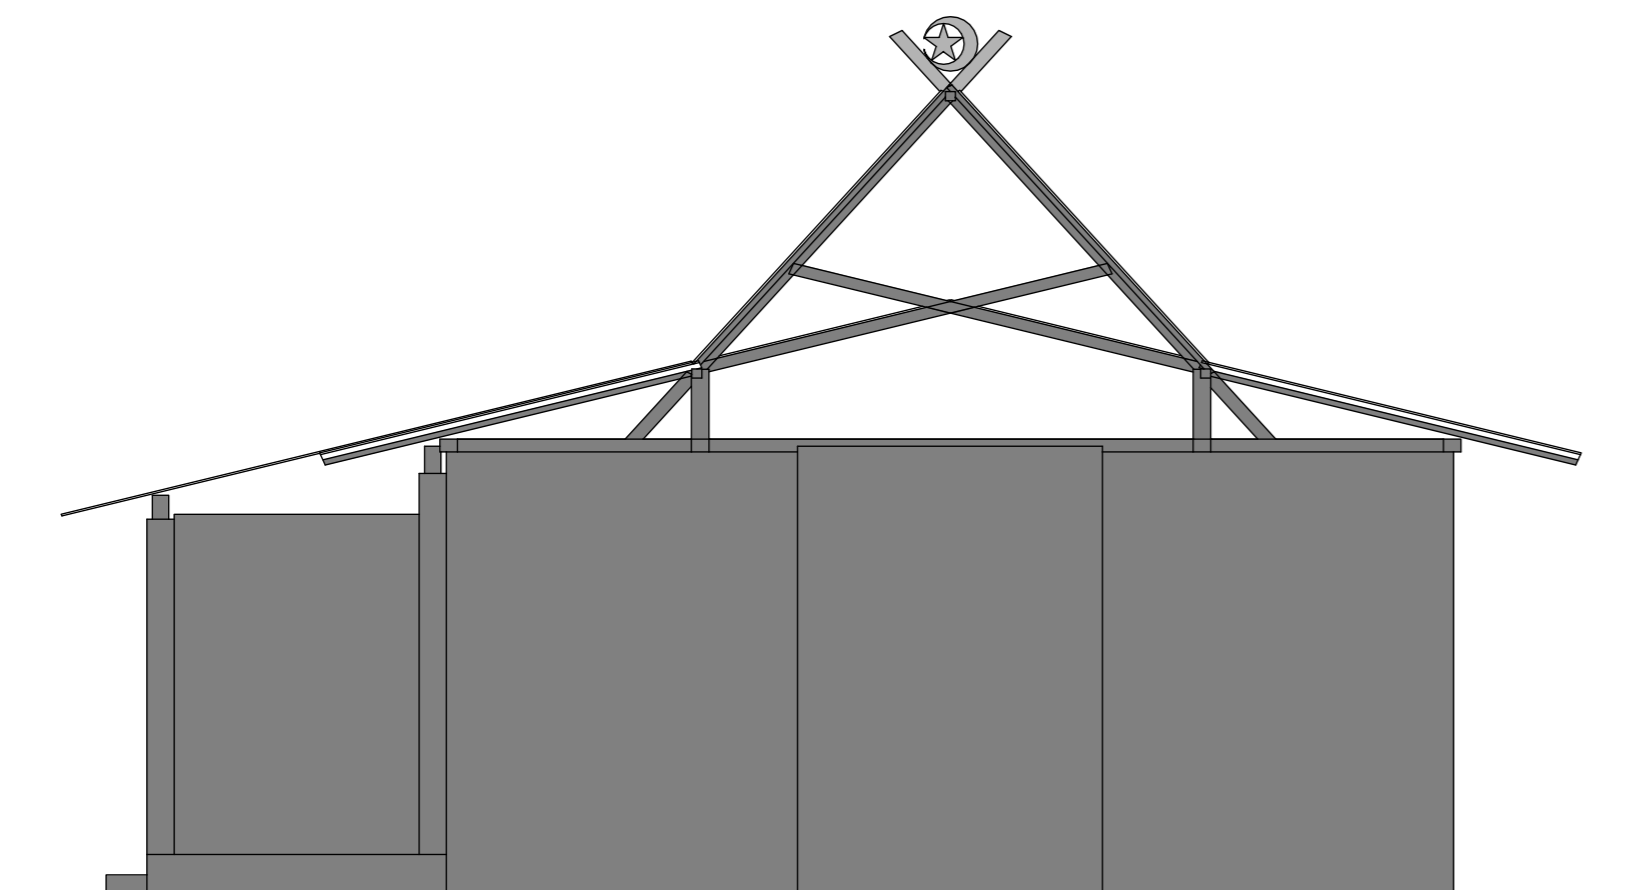

TAMPAK B MUSHOLA
SKALA 1:100

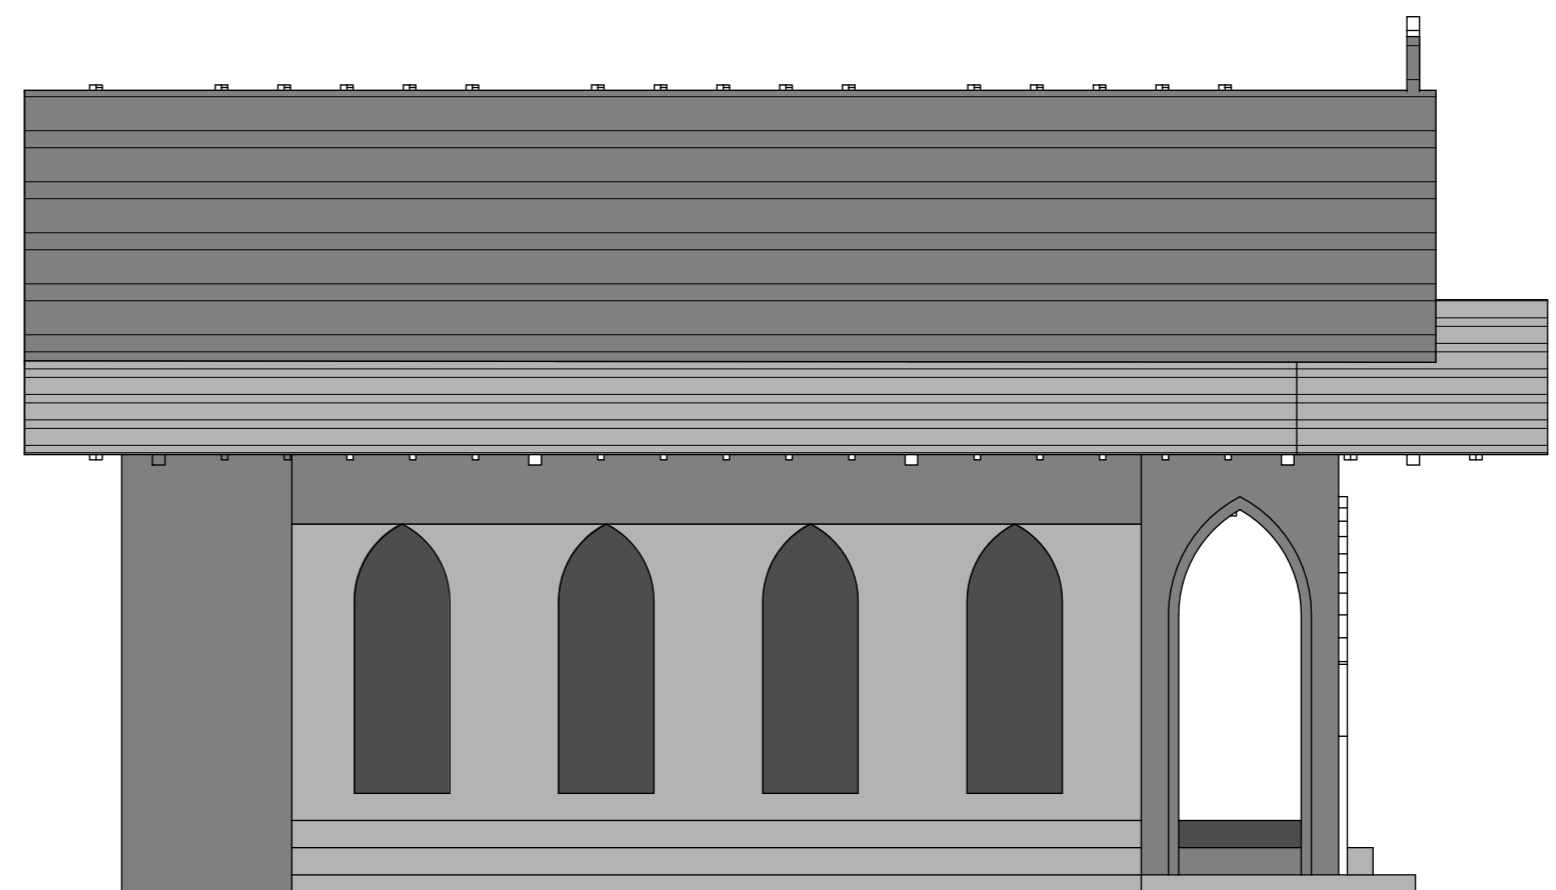

TAMPAK D MUSHOLA
SKALA 1:100

KETERANGAN
LEGEND

DIGAMBAR <i>Drawn</i>		SKALA <i>Scale</i>
DIPERIKSA <i>Checked</i>		1:100
DISETUJUI <i>Approved</i>		
UK. KERTAS <i>Paper Size</i>	A2	
NO. GAMBAR	G-5	

NAMA GAMBAR

MUSHOLA

PROYEK
PROJECT

AGROWISATA MALEBER
DENGAN PENDEKATAN NEO-VERNAKULAR

DOSEN PEMBIMBING
SUPPORTING LECTURER

ANISA, S.T, MT.
WAFIRUL AQLI, S.T, M.Sc.

MATA KULIAH
SUBJECT



TUGAS AKHIR


NAMA
NAME

MOHAMAD RIZKY RAMDHANI

NIM
ID NUMBER

2018460032

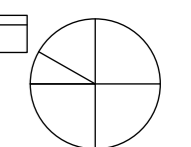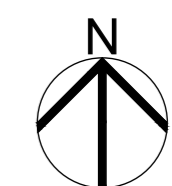

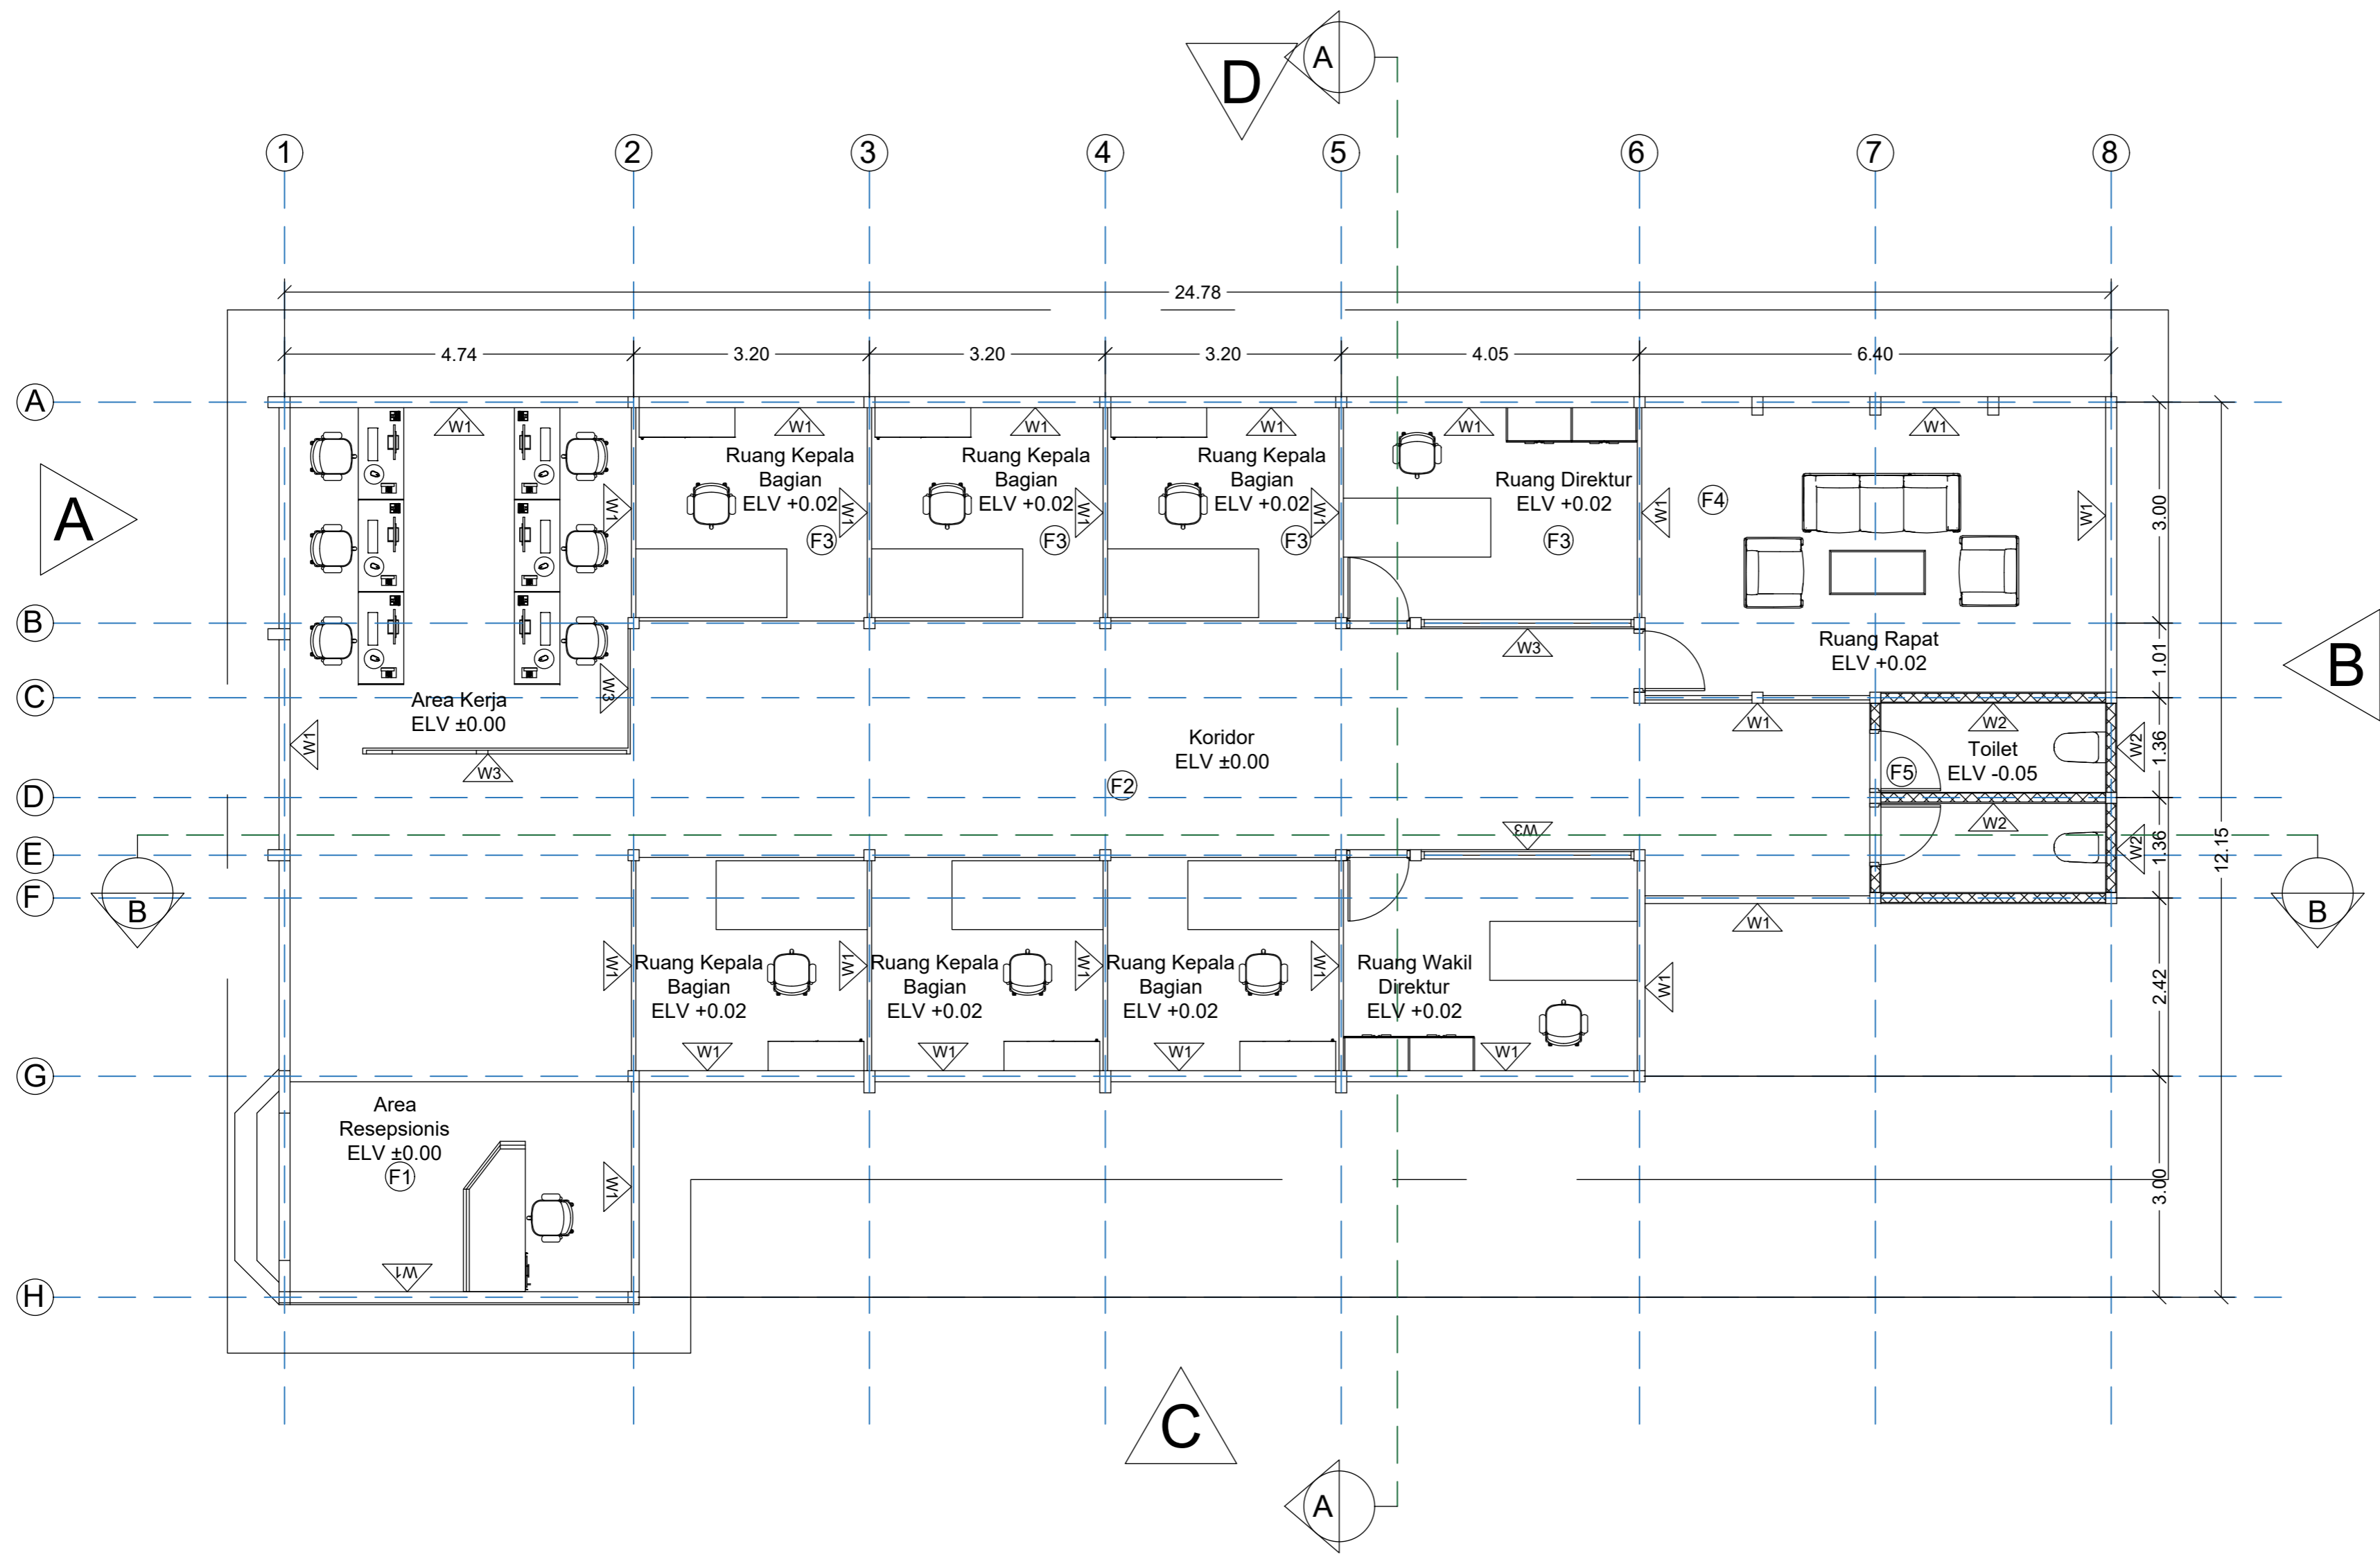

- KETERANGAN**
LEGEND
- Finishing Lantai:**
- (F1) Lantai Karpet
 - (F2) Lantai Keramik 60x60cm
 - (F3) Lantai Granit 60x60cm
 - (F4) Lantai Granit 30x30cm
 - (F5) Lantai Marmer 30x30cm
- Finishing Dinding:**
- (W1) Partisi Kayu 3cm + Frame Kayu 15cm
 - (W2) Bata Ringan 125mm fin. 150mm + keramik 30x30cm
 - (W3) Kaca 3mm + Frame Kayu 15cm

DIGAMBAR <i>Drawn</i>		SKALA <i>Scale</i>
DIPERIKSA <i>Checked</i>		1:100
DISETUJUI <i>Approved</i>		
UK. KERTAS <i>Paper Size</i>	A2	
NO. GAMBAR	H-1	

NAMA GAMBAR

KANTOR PENGELOLA

PROYEK
PROJECT

AGROWISATA MALEBER
DENGAN PENDEKATAN NEO-VERNAKULAR

DOSEN PEMBIMBING
SUPPORTING LECTURER

ANISA, S.T, MT.
WAFIRUL AQLI, S.T, M.Sc.

MATA KULIAH
SUBJECT


TUGAS AKHIR

NAMA
NAME

MOHAMAD RIZKY RAMDHANI


NIM
ID NUMBER


2018460032

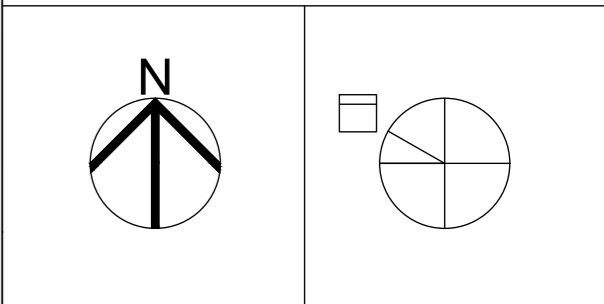

FLOOR PLAN KANTOR PENGELOLA
SKALA 1:100


SCALE BAR 1:100

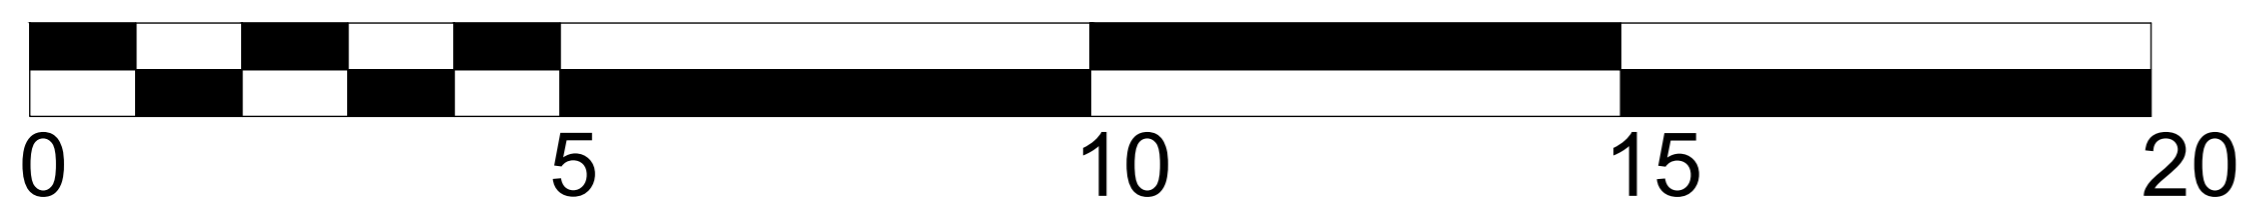

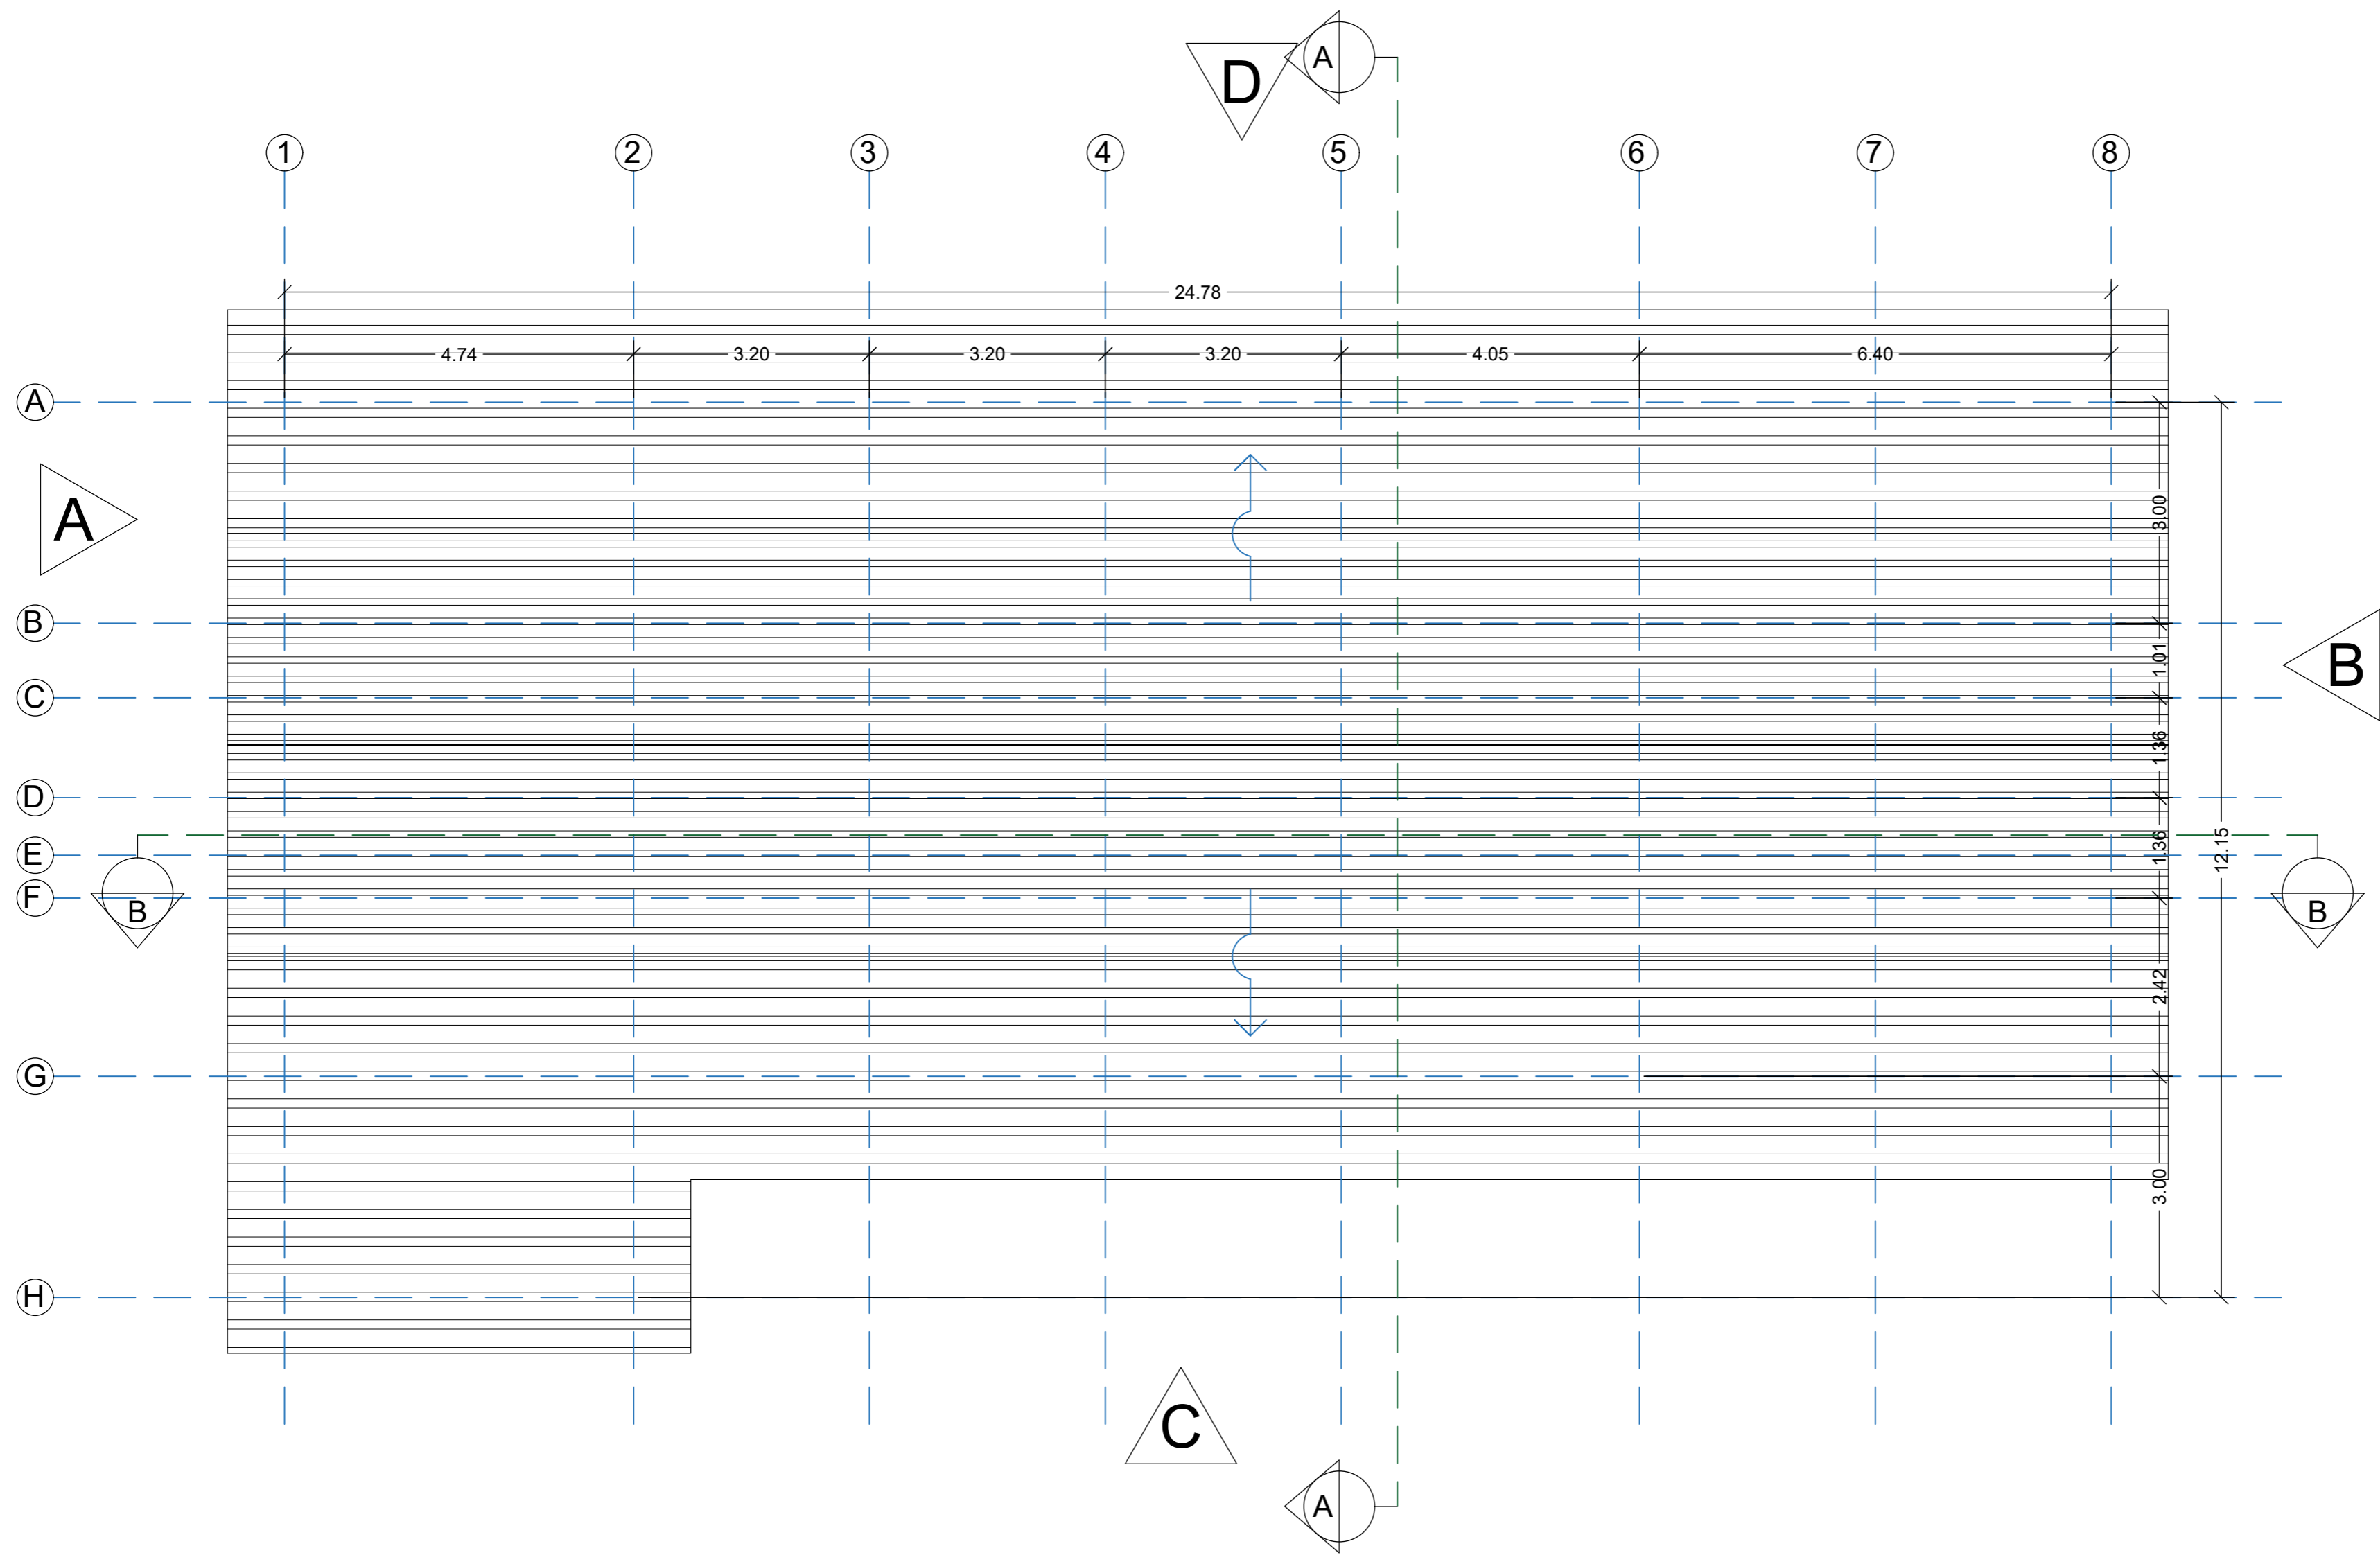

ROOF PLAN KANTOR PENGELOLA
SKALA 1:100

SCALE BAR 1:100

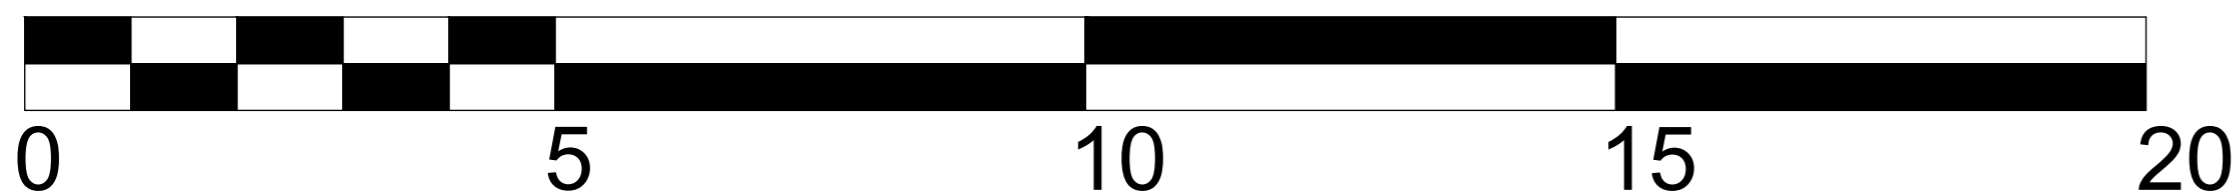

KETERANGAN
LEGEND

DIGAMBAR <i>Drawn</i>		SKALA <i>Scale</i>
DIPERIKSA <i>Checked</i>		1:100
DISETUJUI <i>Approved</i>		
UK. KERTAS <i>Paper Size</i>	A2	
NO. GAMBAR	H-2	

NAMA GAMBAR

KANTOR PENGELOLA

PROYEK
PROJECT

AGROWISATA MALEBER
DENGAN PENDEKATAN NEO-VERNAKULAR

DOSEN PEMBIMBING
SUPPORTING LECTURER

ANISA, S.T, MT.
WAFIRUL AQLI, S.T, M.Sc.

MATA KULIAH
SUBJECT


TUGAS AKHIR


NAMA
NAME

MOHAMAD RIZKY RAMDHANI

NIM
ID NUMBER


2018460032

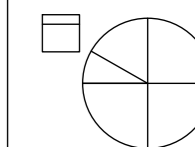

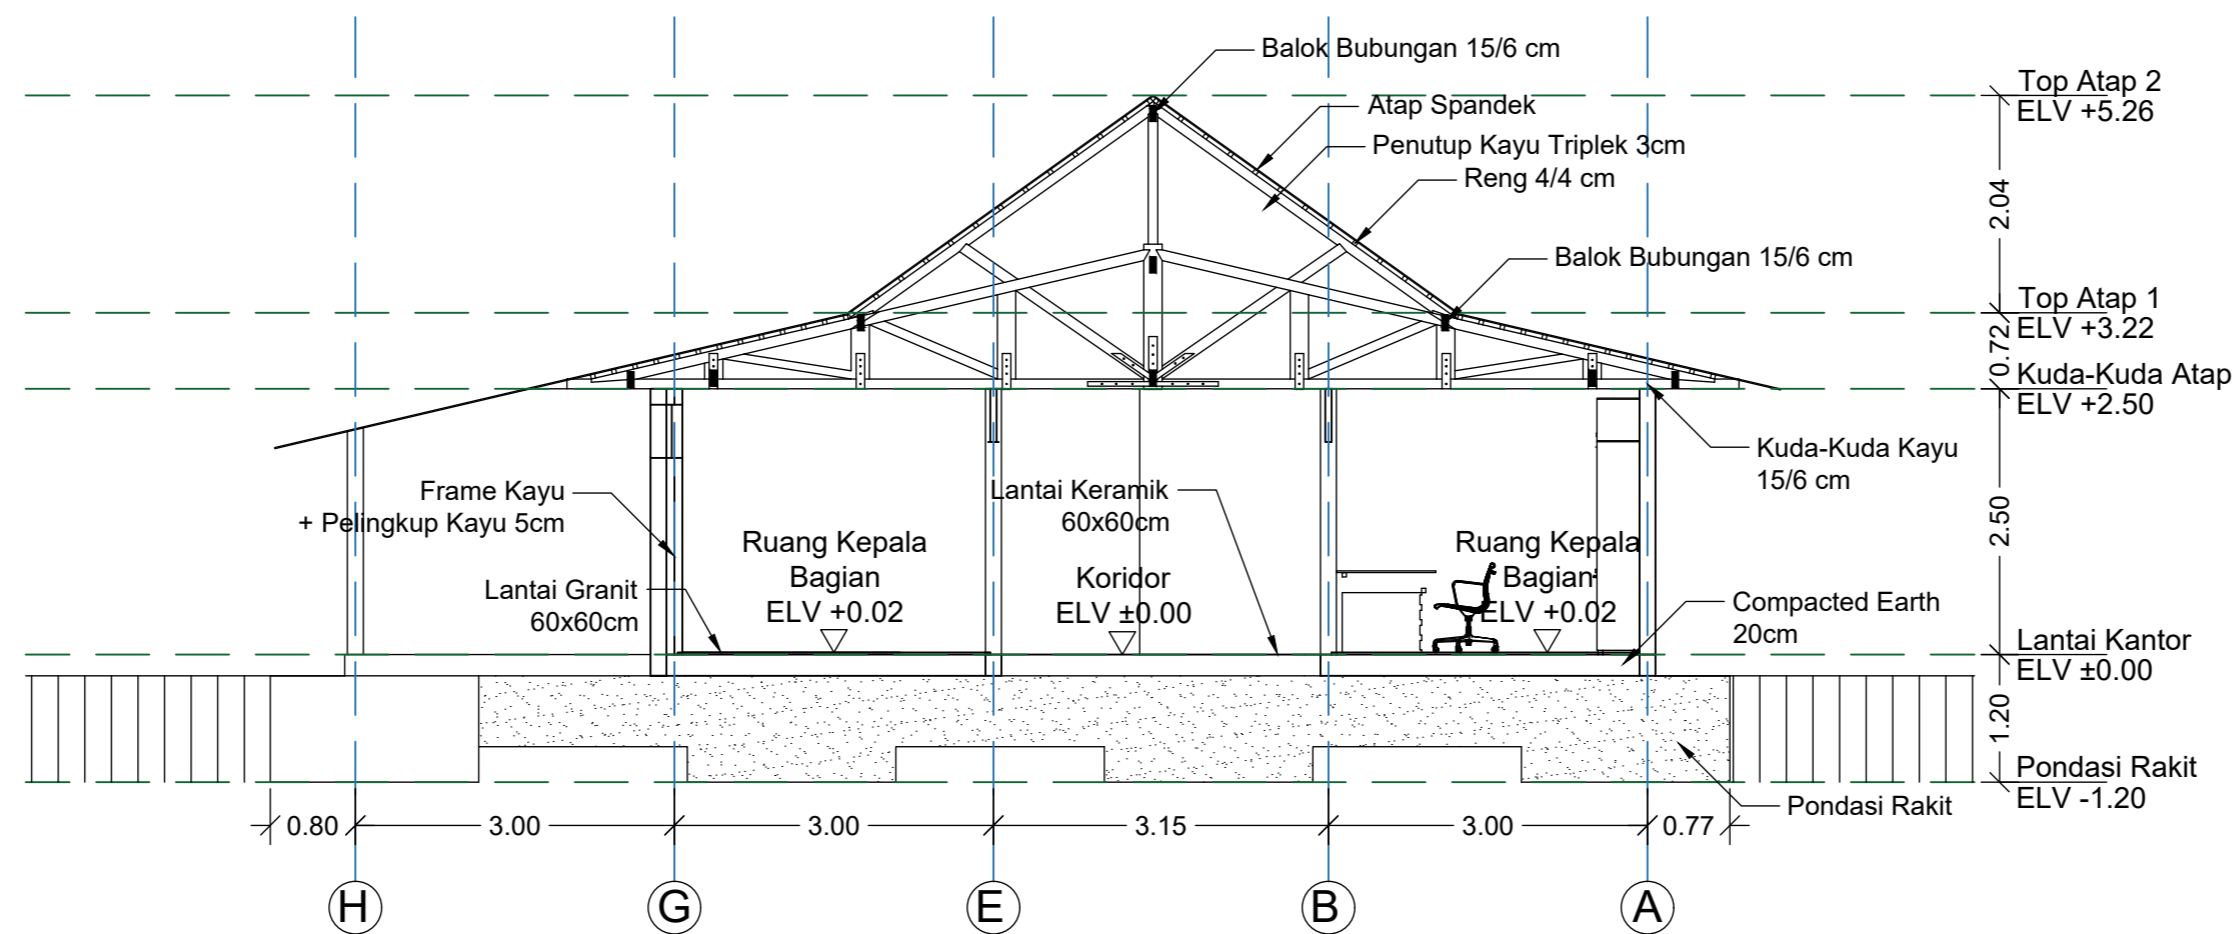

POTONGAN A-A KANTOR PENGELOLA
SKALA 1:100

SCALE BAR 1:100

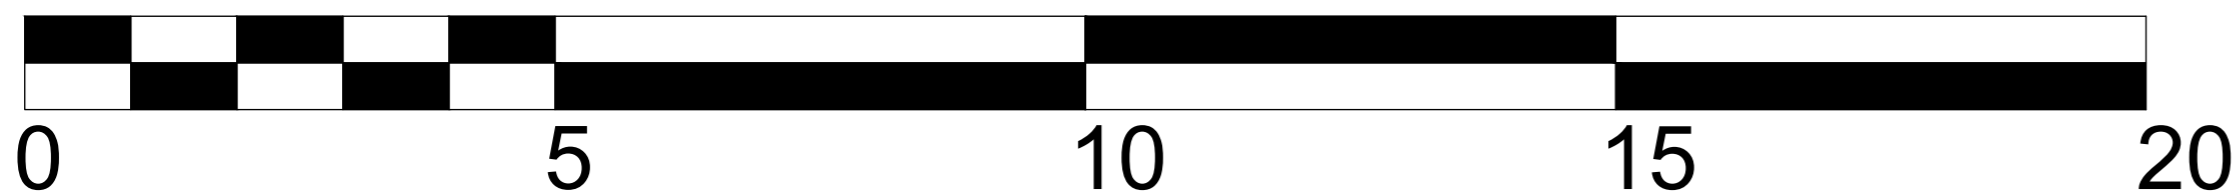


KETERANGAN
LEGEND

DIGAMBAR <i>Drawn</i>		SKALA <i>Scale</i>
DIPERIKSA <i>Checked</i>		1:100
DISETUJUI <i>Approved</i>		
UK. KERTAS <i>Paper Size</i>	A2	
NO. GAMBAR	H-3	


NAMA GAMBAR

KANTOR PENGELOLA

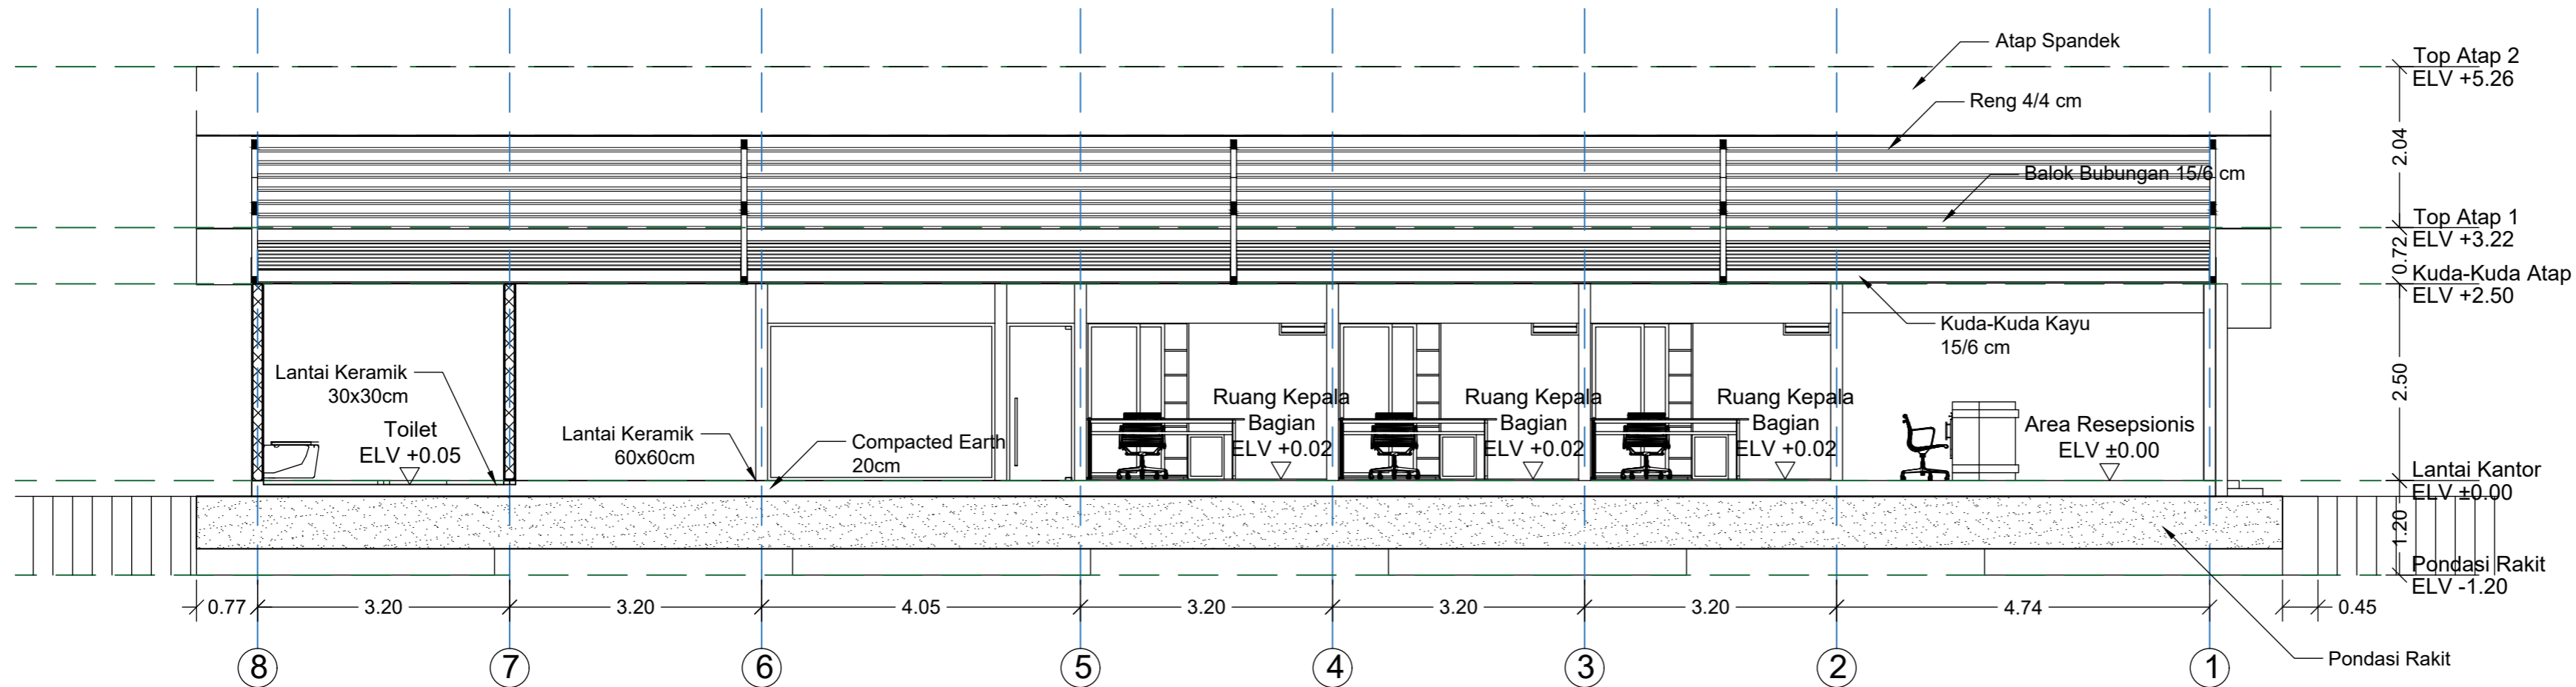

POTONGAN B-B KANTOR PENGELOLA
SKALA 1:100

SCALE BAR 1:100

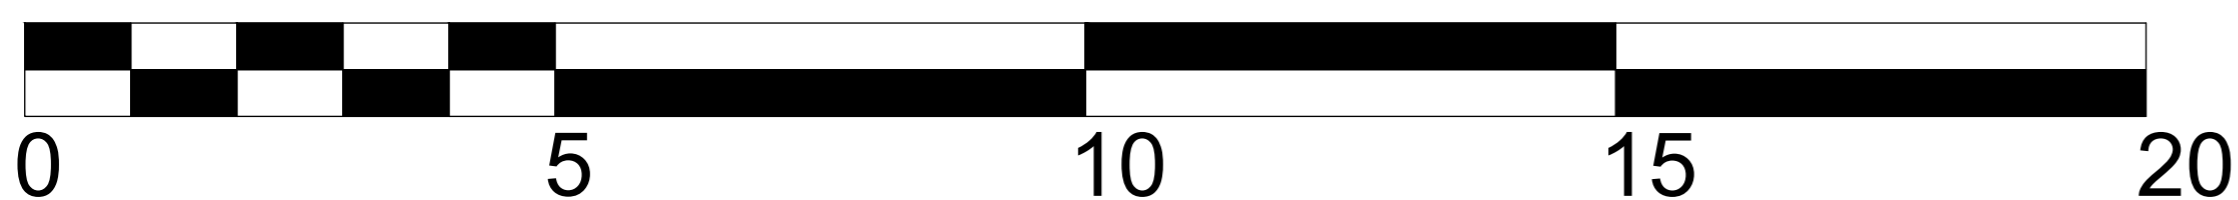

PROYEK
PROJECT

AGROWISATA MALEBER
DENGAN PENDEKATAN NEO-VERNAKULAR

DOSEN PEMBIMBING
SUPPORTING LECTURER

ANISA, S.T, MT.
WAFIRUL AQLI, S.T, M.Sc.

MATA KULIAH
SUBJECT


TUGAS AKHIR


NAMA
NAME

MOHAMAD RIZKY RAMDHANI


NIM
ID NUMBER

2018460032

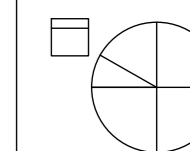

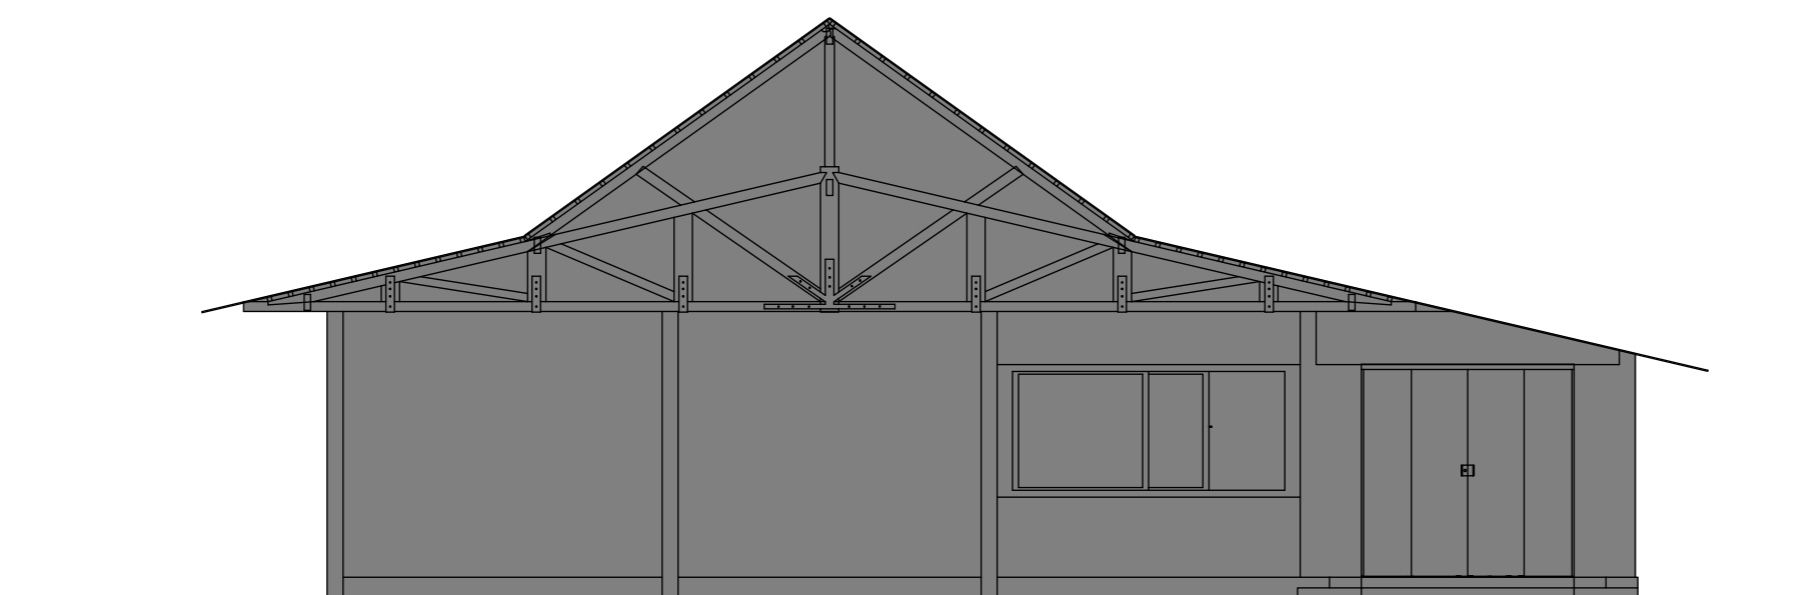


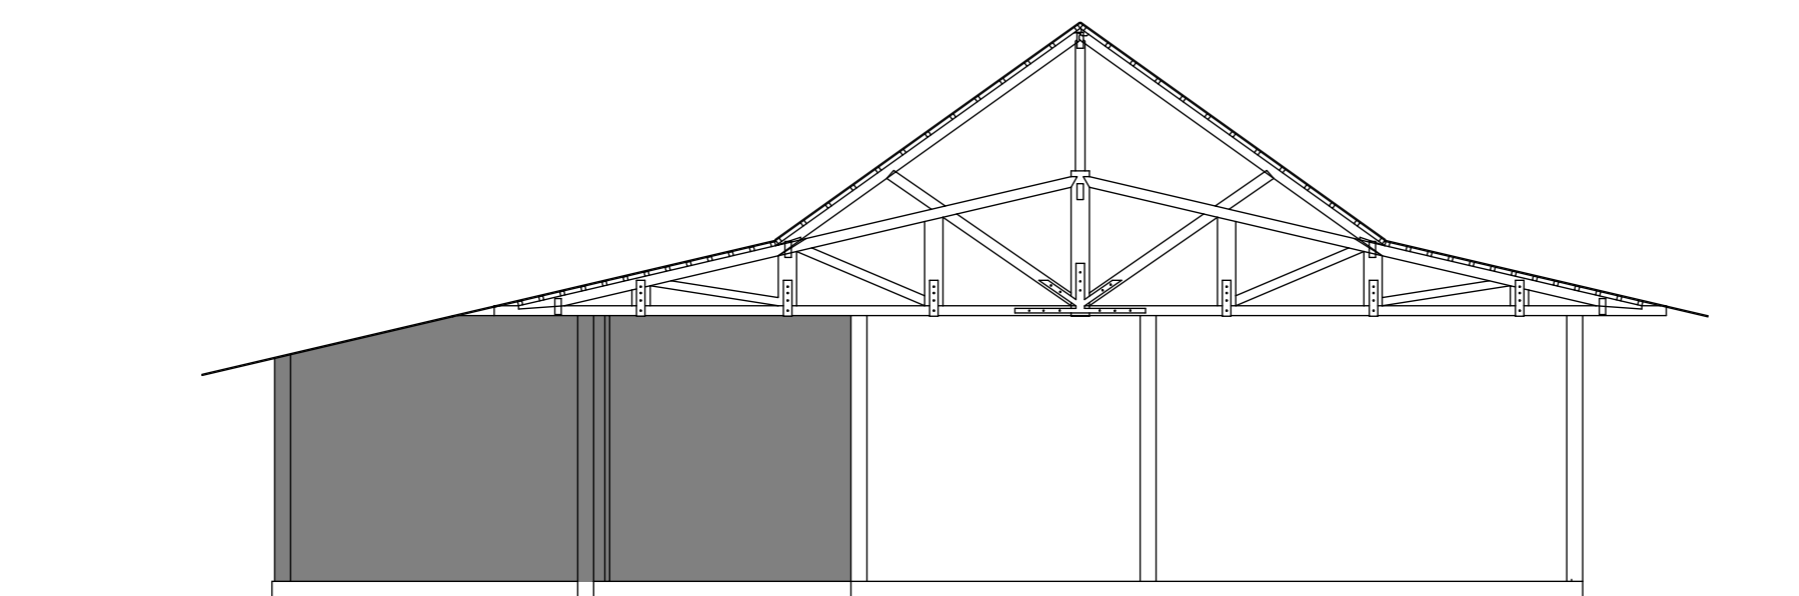



TAMPAK A KANTOR PENGELOLA
 SKALA 1:100





TAMPAK B KANTOR PENGELOLA
 SKALA 1:100

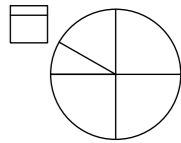KETERANGAN LEGEND		
DIGAMBAR <i>Drawn</i>		SKALA Scale
DIPERIKSA <i>Checked</i>		1:100
DISETUJUI <i>Approved</i>		
UK. KERTAS <i>Paper Size</i>	A2	
NO. GAMBAR	H-4	
NAMA GAMBAR		
KANTOR PENGELOLA		
PROYEK <i>PROJECT</i>		
AGROWISATA MALEBER DENGAN PENDEKATAN NEO-VERNAKULAR		
DOSEN PEMBIMBING <i>SUPPORTING LECTURER</i>		
ANISA, S.T, MT. WAFIRUL AQLI, S.T, M.Sc.		
MATA KULIAH <i>SUBJECT</i>		
TUGAS AKHIR		
NAMA <i>NAME</i>		
MOHAMAD RIZKY RAMDHANI		
NIM <i>ID NUMBER</i>		
2018460032		
		

KETERANGAN
LEGEND

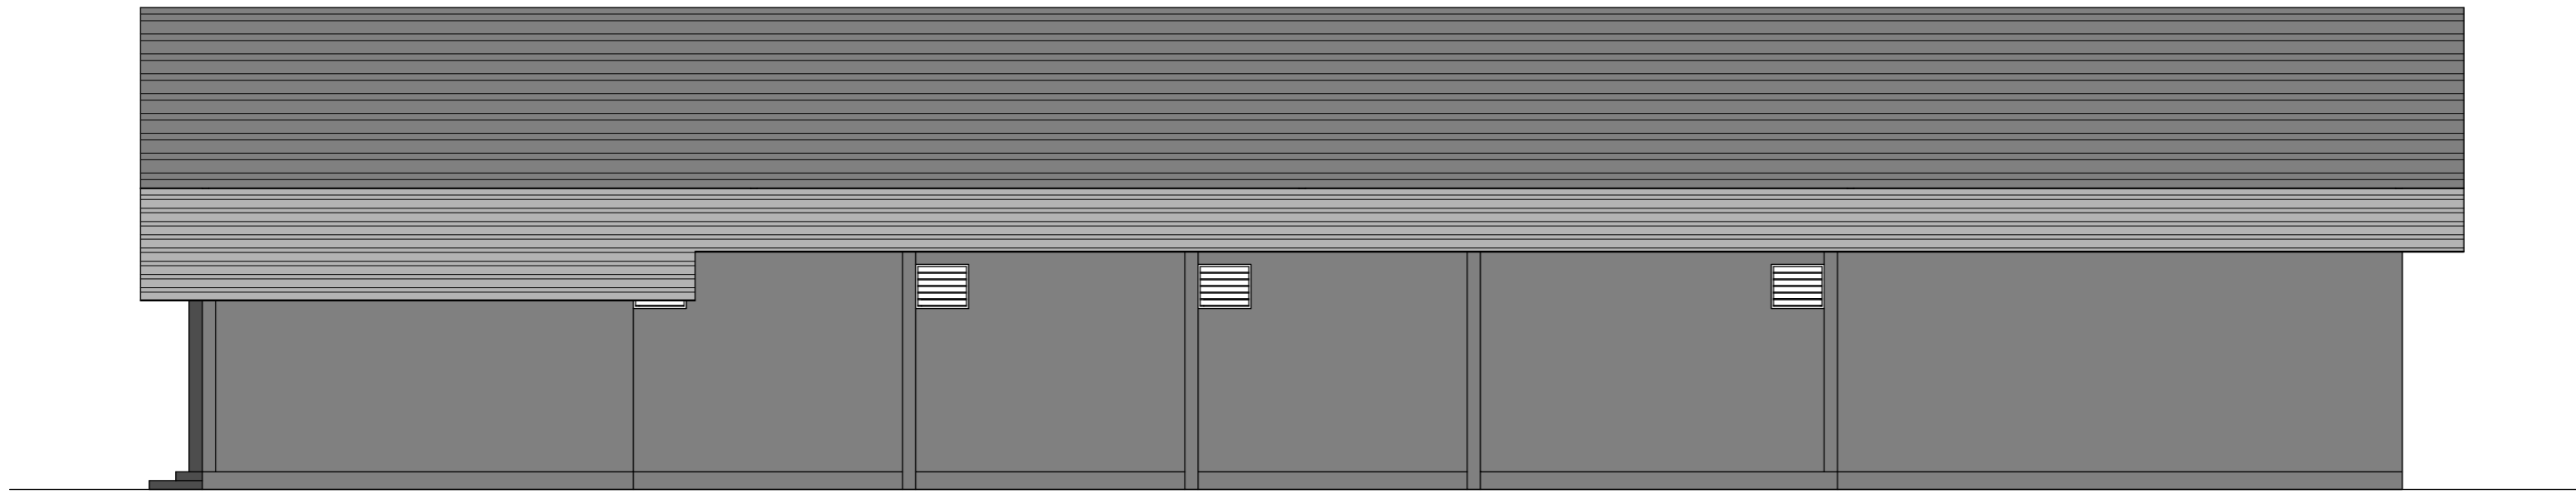

 **TAMPAK C KANTOR PENGELOLA**
SKALA 1:100

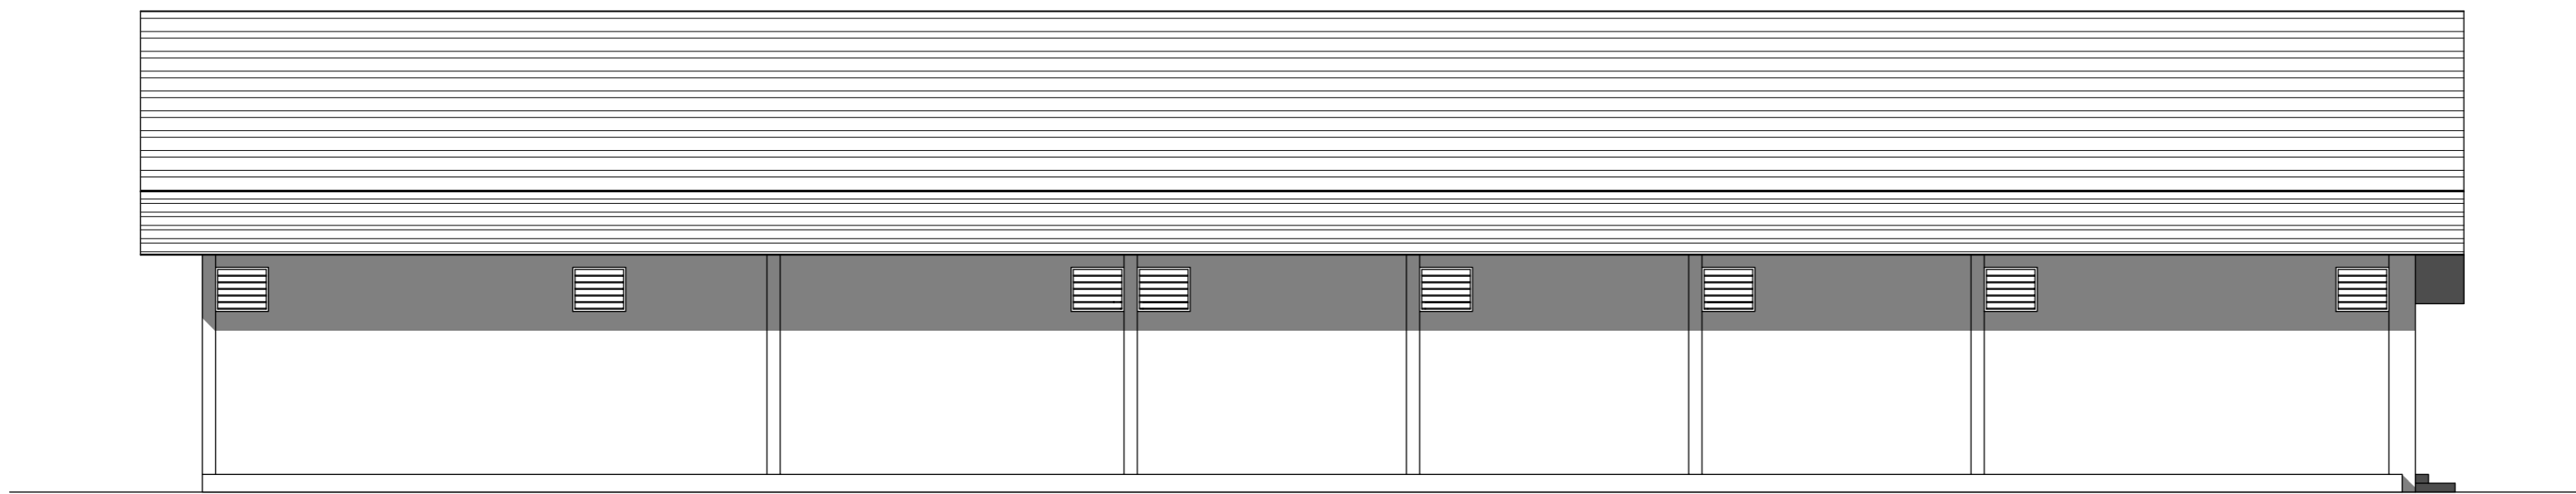

 **TAMPAK D KANTOR PENGELOLA**
SKALA 1:100

DIGAMBAR <i>Drawn</i>		SKALA <i>Scale</i>
DIPERIKSA <i>Checked</i>		1:100
DISETUJUI <i>Approved</i>		
UK. KERTAS <i>Paper Size</i>	A2	
NO. GAMBAR	H-5	

NAMA GAMBAR

KANTOR PENGELOLA



PROYEK
PROJECT
AGROWISATA MALEBER
DENGAN PENDEKATAN NEO-VERNAKULAR

DOSEN PEMBIMBING
SUPPORTING LECTURER
ANISA, S.T, MT.
WAFIRUL AQLI, S.T, M.Sc.

MATA KULIAH
SUBJECT
TUGAS AKHIR

NAMA
NAME
MOHAMAD RIZKY RAMDHANI

NIM
ID NUMBER
2018460032

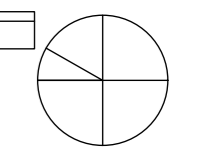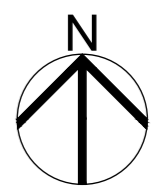

KETERANGAN
LEGEND

- Finishing Lantai:
- (F1) Lantai Granit 60x60cm
 - (F2) Lantai Keramik 60x60cm
 - (F3) Lantai Keramik 30x30cm
 - (F4) Lantai Kayu 25cm

DIGAMBAR <i>Drawn</i>		SKALA <i>Scale</i>
DIPERIKSA <i>Checked</i>		1:100
DISETUJUI <i>Approved</i>		
UK. KERTAS <i>Paper Size</i>	A2	
NO. GAMBAR	I-1	

NAMA GAMBAR
PENDOPO



PROYEK
PROJECT
AGROWISATA MALEBER
DENGAN PENDEKATAN NEO-VERNAKULAR

DOSEN PEMBIMBING
SUPPORTING LECTURER
ANISA, S.T, MT.
WAFIRUL AQLI, S.T, M.Sc.

MATA KULIAH
SUBJECT
TUGAS AKHIR


NAMA
NAME
MOHAMAD RIZKY RAMDHANI


NIM
ID NUMBER
2018460032

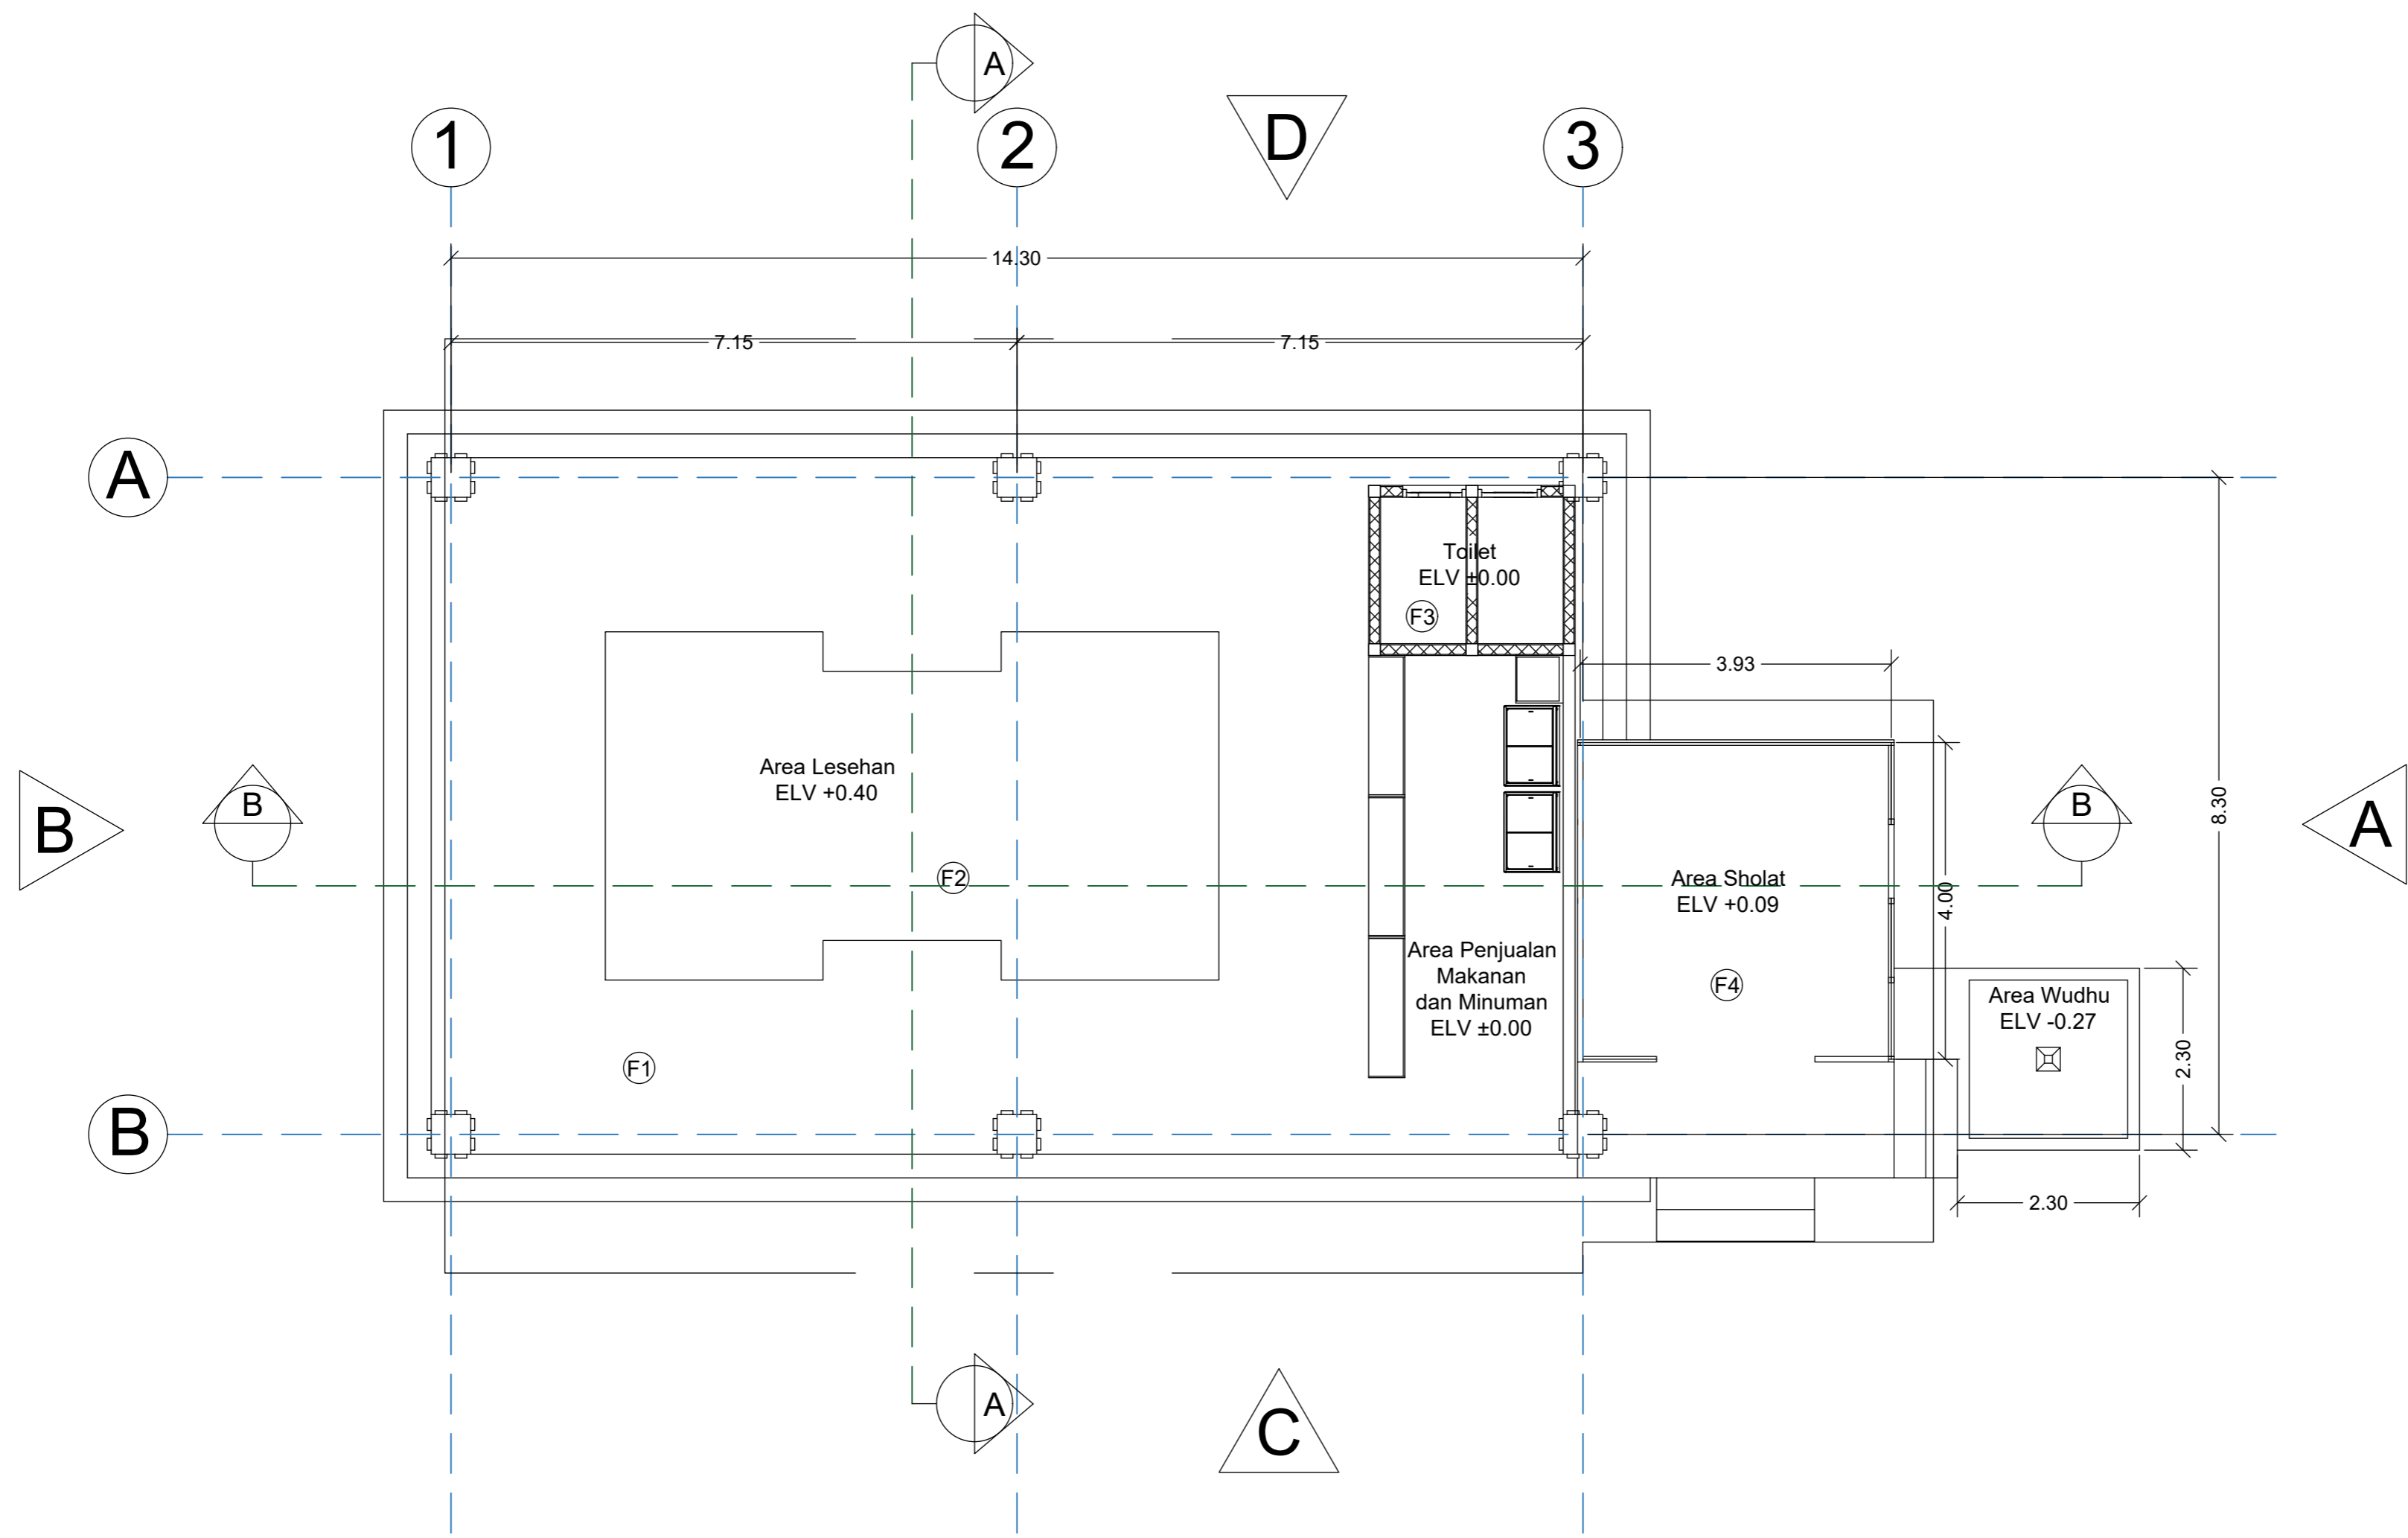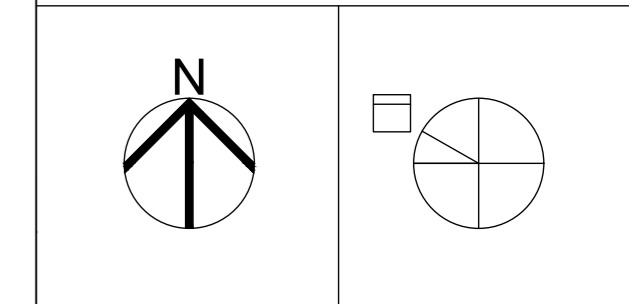

FLOOR PLAN PENDOPO
SKALA 1:100


SCALE BAR 1:100

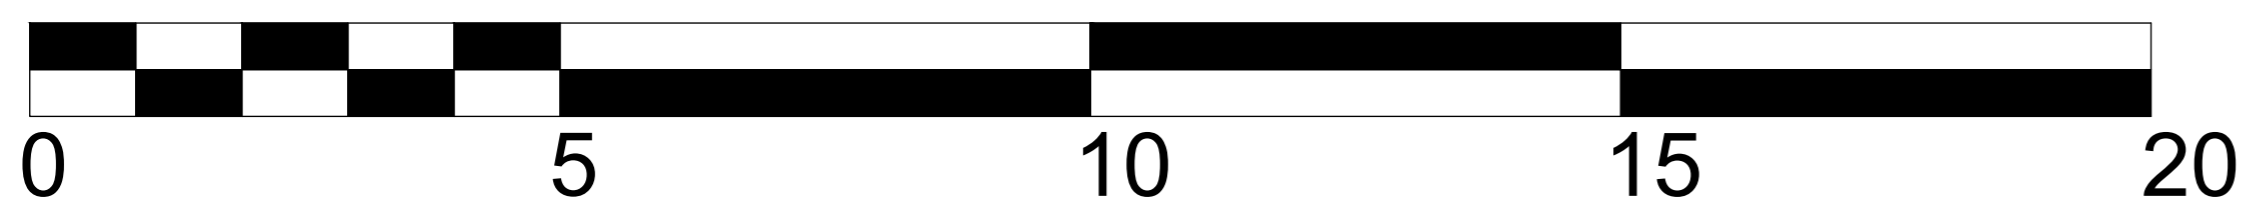

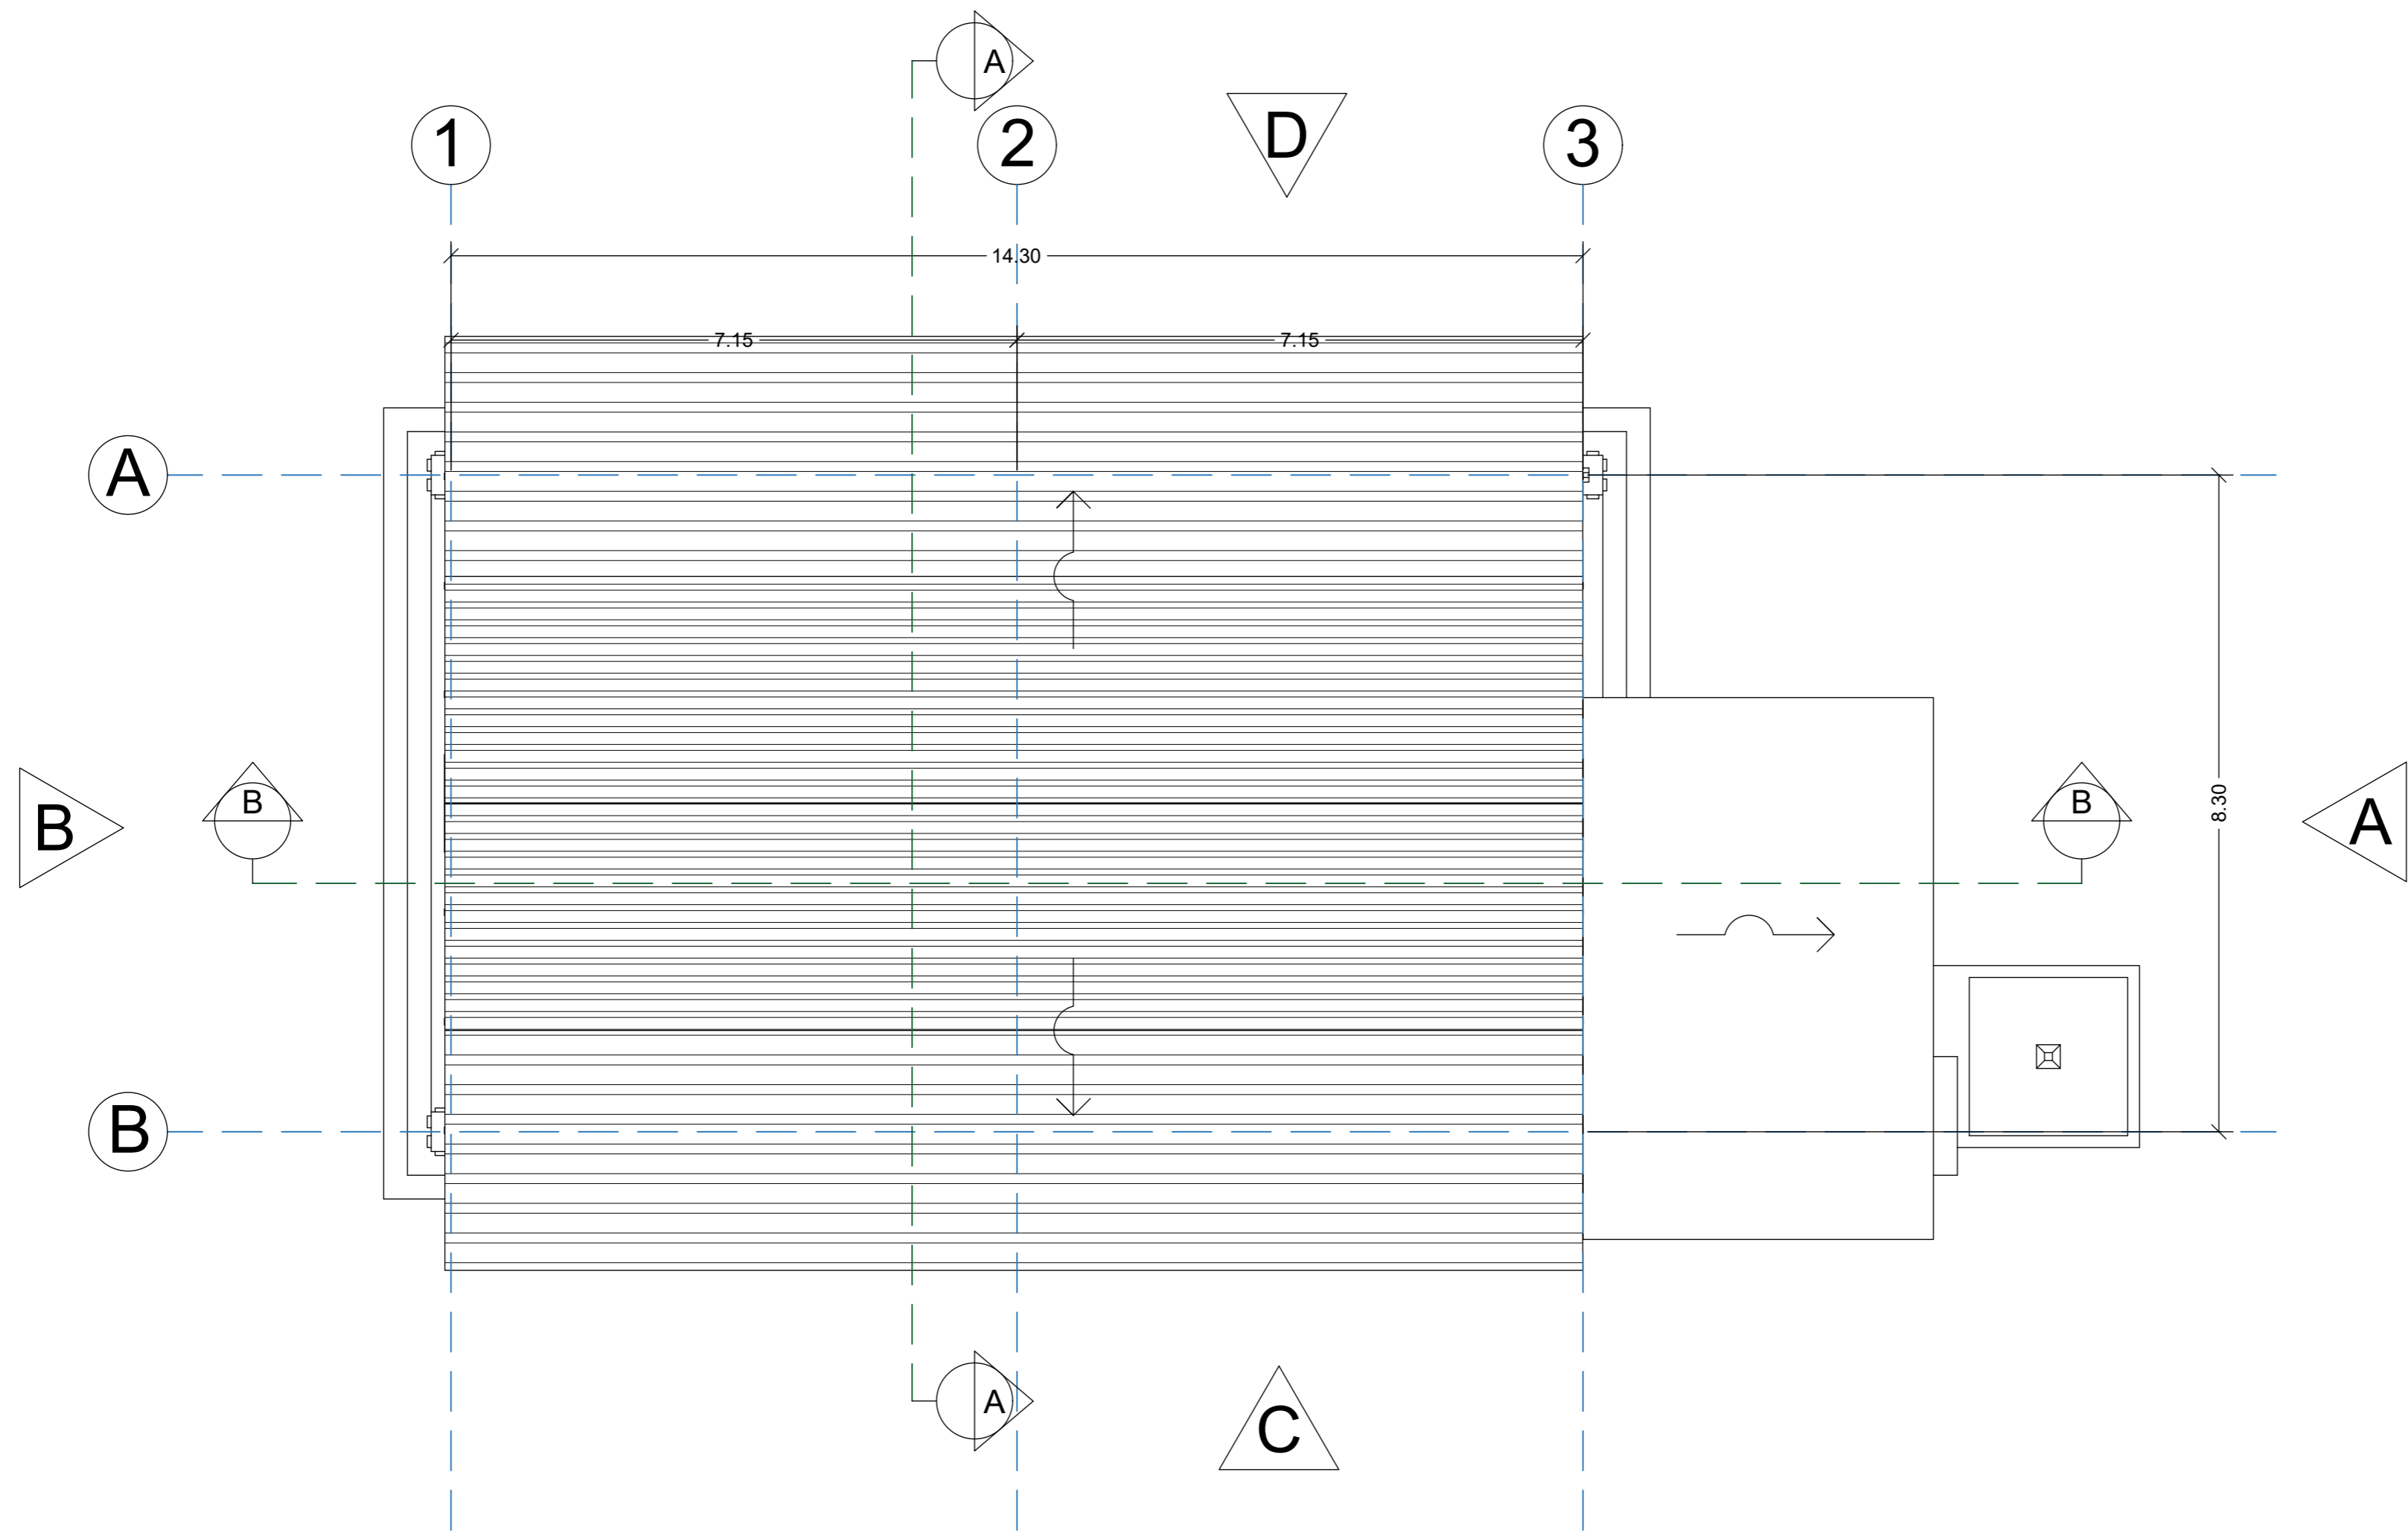

ROOF PLAN PENDOPO
SKALA 1:100

SCALE BAR 1:100

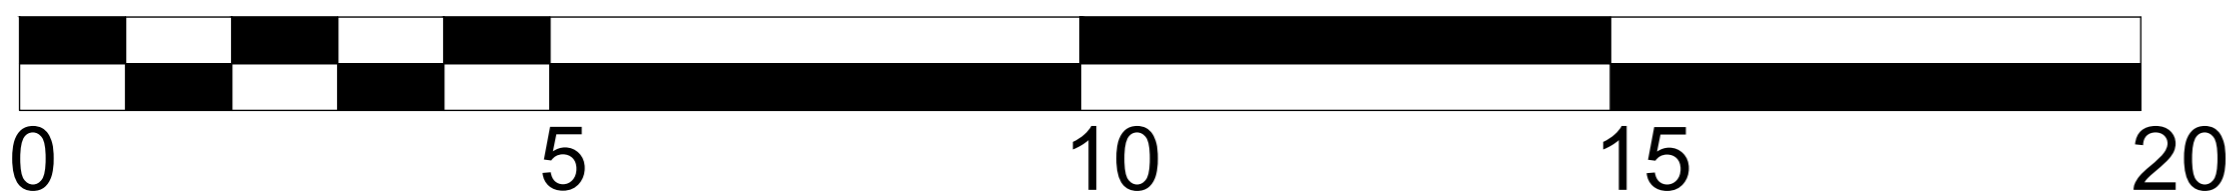

KETERANGAN
LEGEND

DIGAMBAR <i>Drawn</i>		SKALA <i>Scale</i>
DIPERIKSA <i>Checked</i>		1:100
DISETUJUI <i>Approved</i>		
UK. KERTAS <i>Paper Size</i>	A2	
NO. GAMBAR	1-2	

NAMA GAMBAR

PENDOPO

PROYEK
PROJECT

AGROWISATA MALEBER
DENGAN PENDEKATAN NEO-VERNAKULAR

DOSEN PEMBIMBING
SUPPORTING LECTURER

ANISA, S.T, MT.
WAFIRUL AQLI, S.T, M.Sc.

MATA KULIAH
SUBJECT



TUGAS AKHIR


NAMA
NAME

MOHAMAD RIZKY RAMDHANI

NIM
ID NUMBER



2018460032

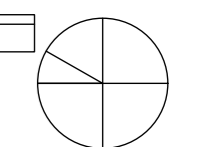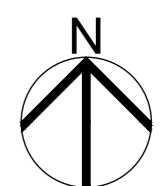

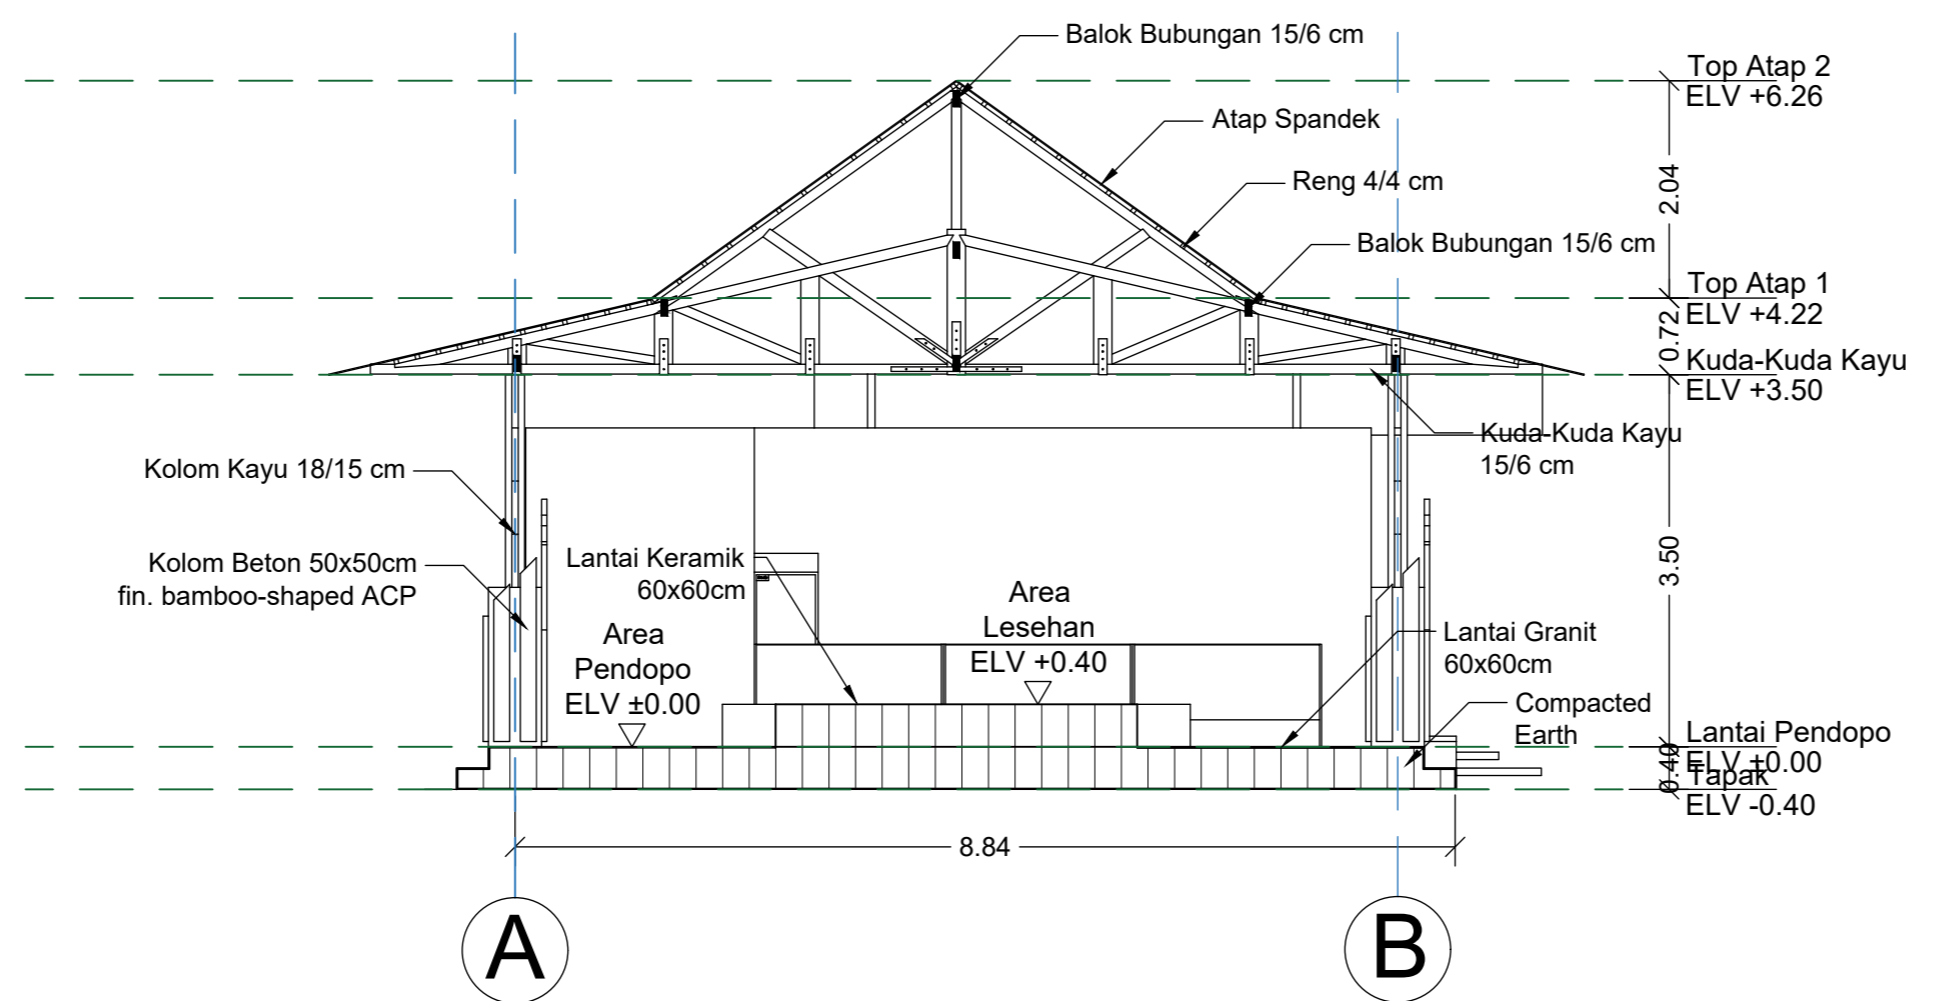


POTONGAN A-A PENDOPO
SKALA 1:100

SCALE BAR 1:100

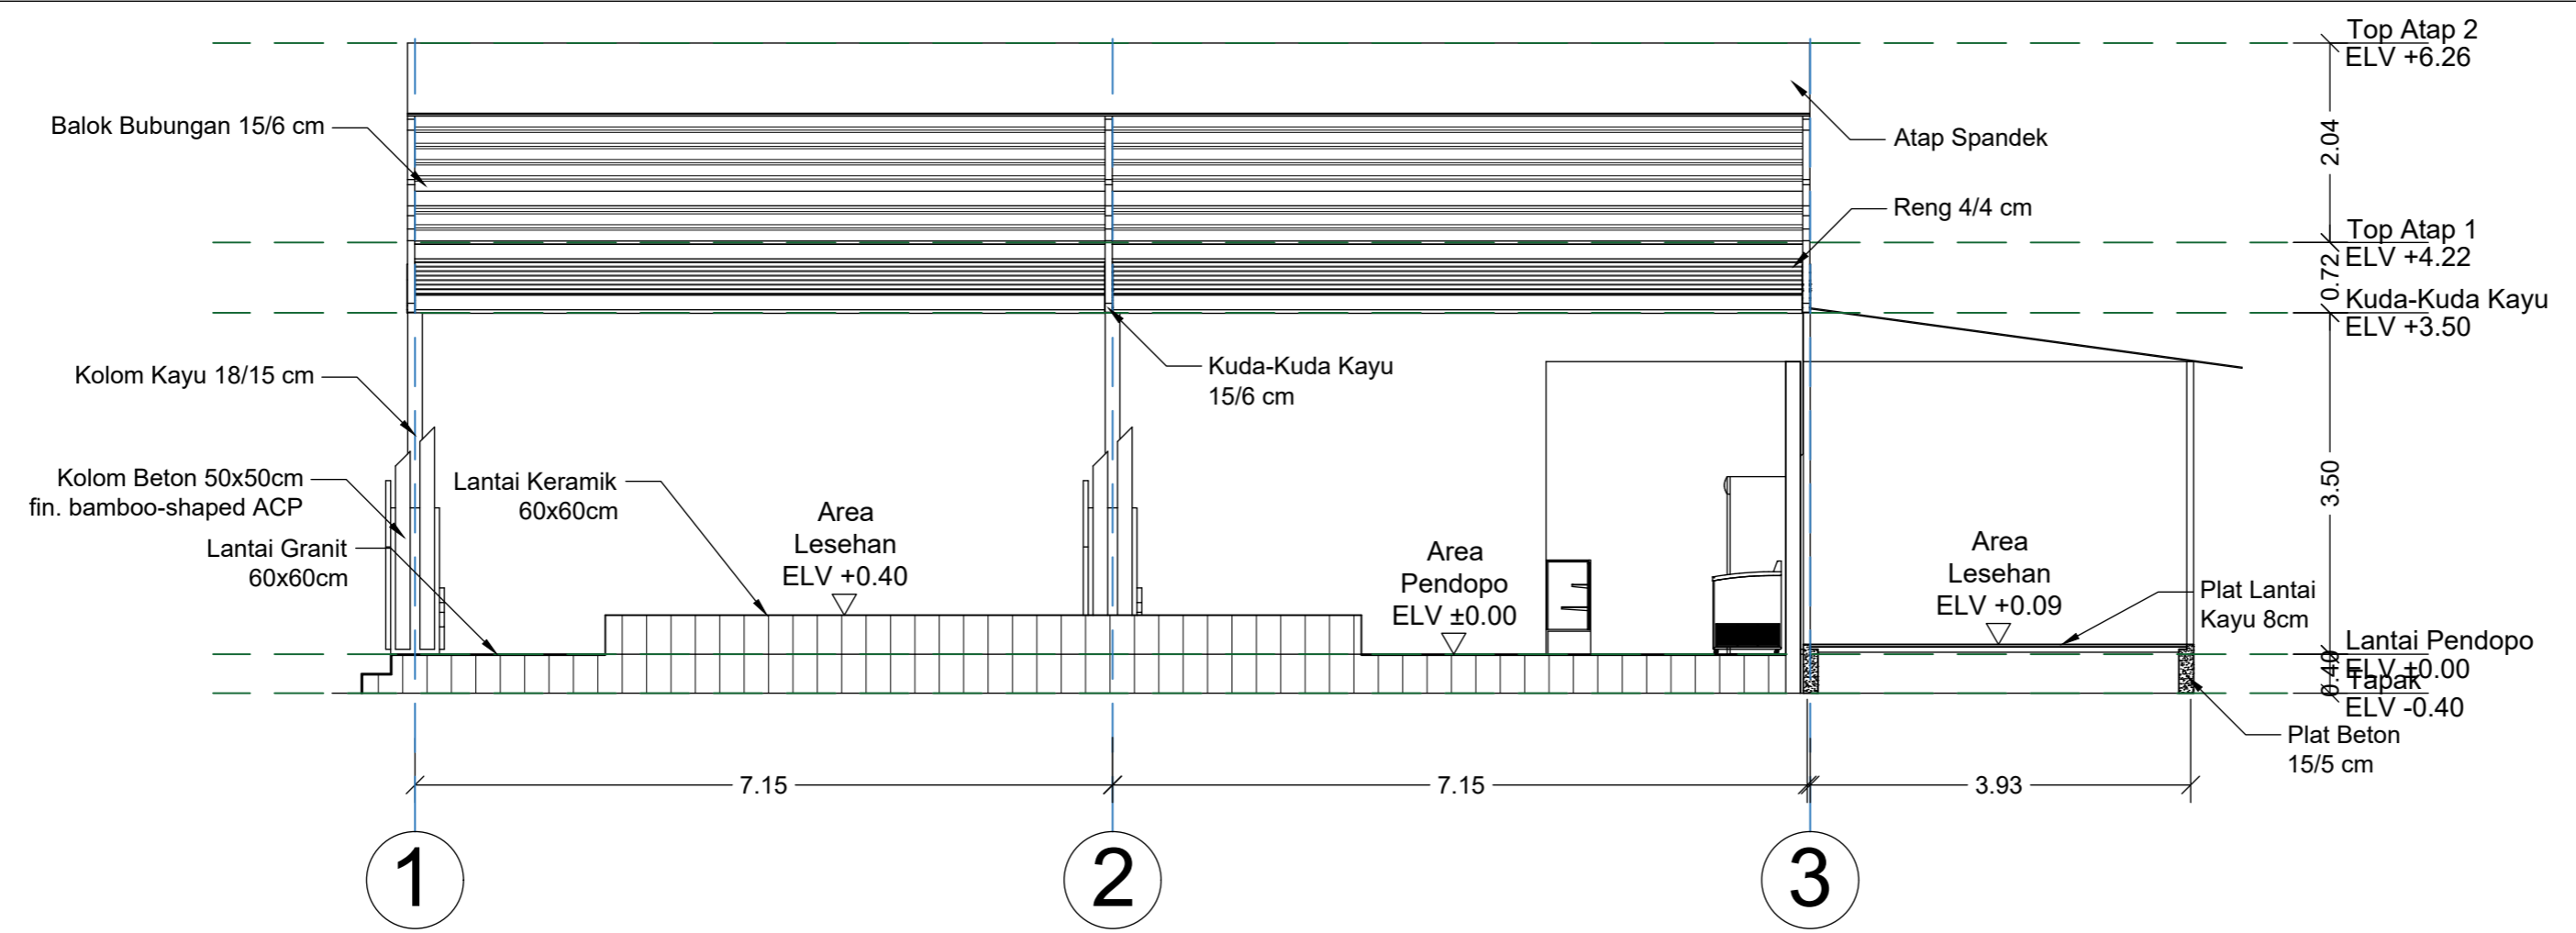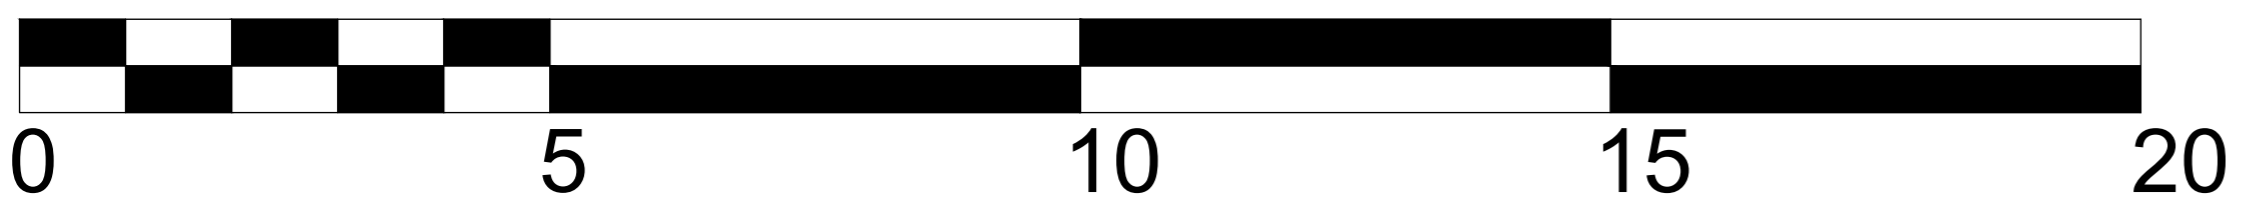


POTONGAN B-B PENDOPO
SKALA 1:100


SCALE BAR 1:100

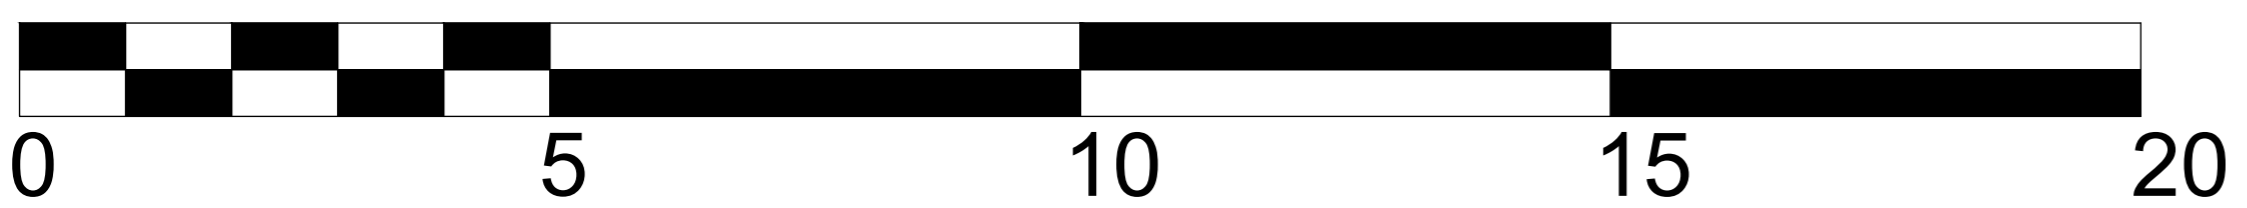

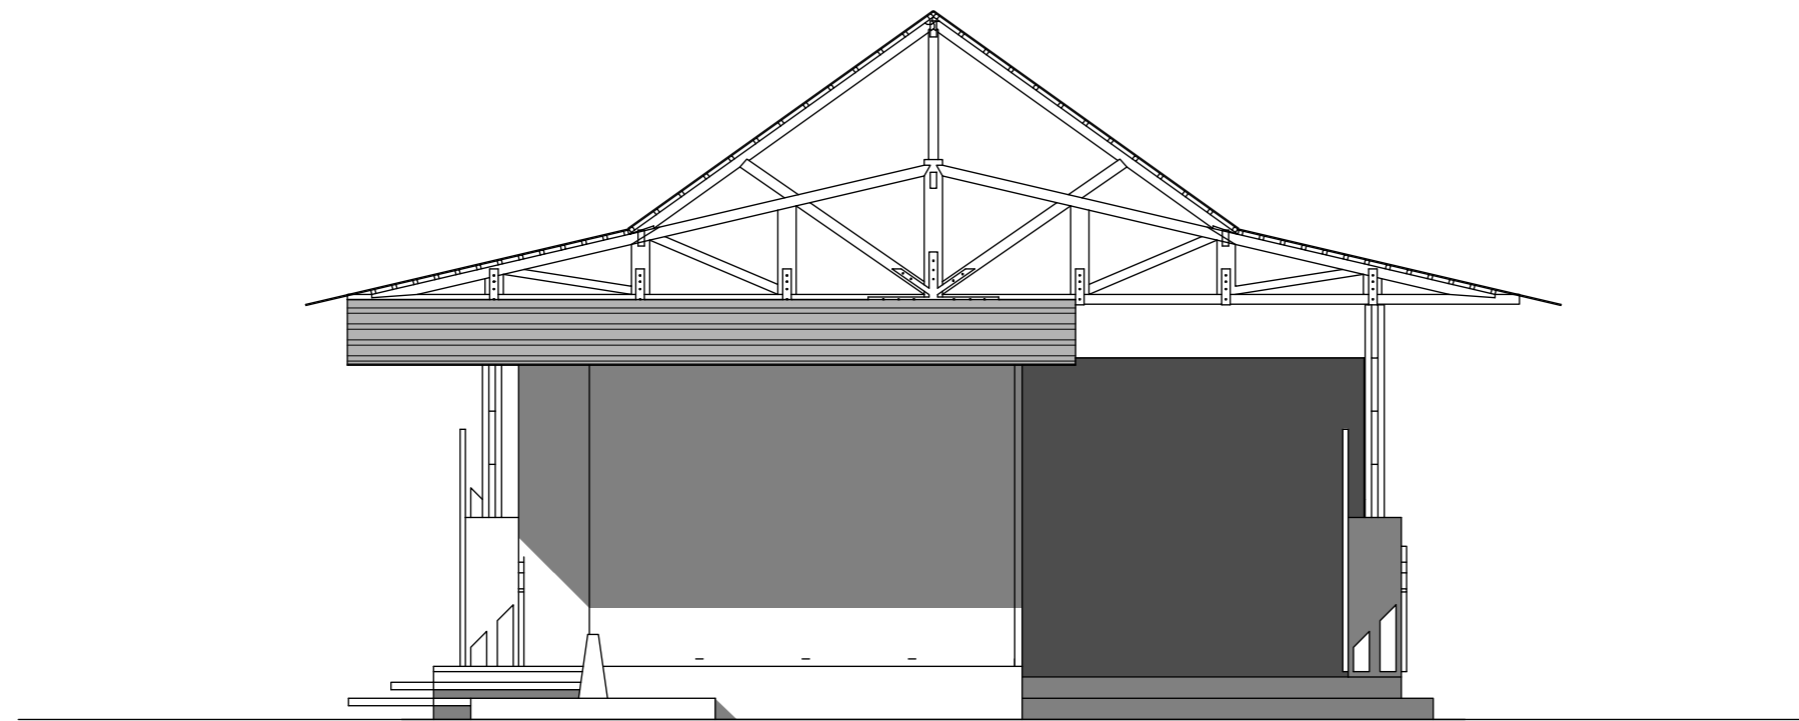


KETERANGAN LEGEND		
DIGAMBAR Drawn		SKALA Scale
DIPERIKSA Checked		1:100
DISETUJUI Approved		
UK. KERTAS Paper Size	A2	
NO. GAMBAR	1-3	
NAMA GAMBAR		
PENDOPO		
PROYEK PROJECT		
AGROWISATA MALEBER DENGAN PENDEKATAN NEO-VERNAKULAR		
DOSEN PEMBIMBING SUPPORTING LECTURER		
ANISA, S.T, MT. WAFIRUL AQLI, S.T, M.Sc.		
MATA KULIAH SUBJECT		
TUGAS AKHIR		
NAMA NAME		
MOHAMAD RIZKY RAMDHANI		
NIM ID NUMBER		
2018460032		

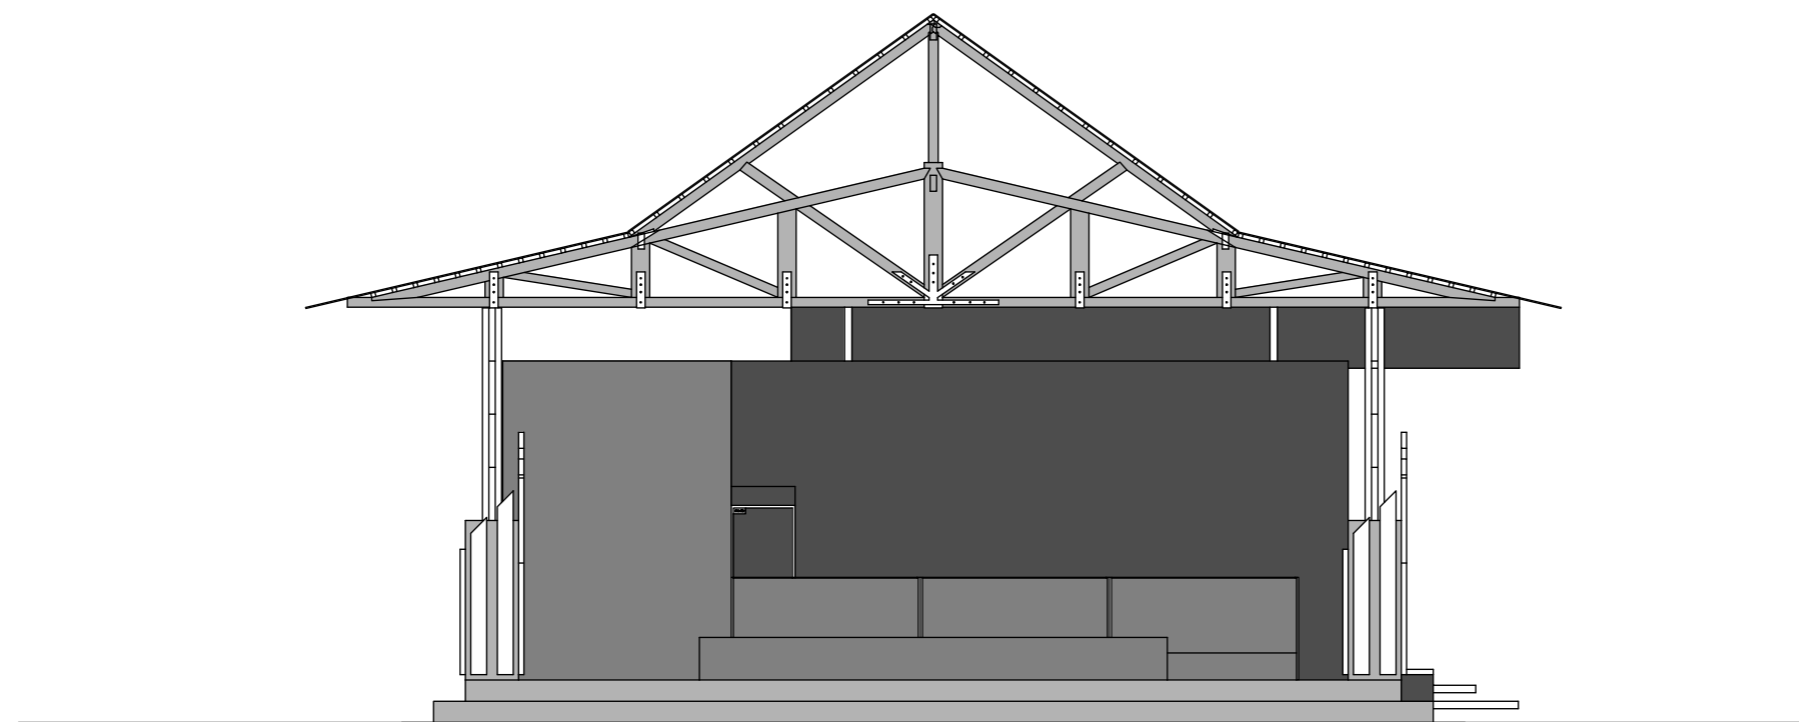



TAMPAK A PENDOPO
 SKALA 1:100




TAMPAK B PENDOPO
 SKALA 1:100

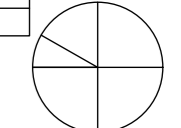

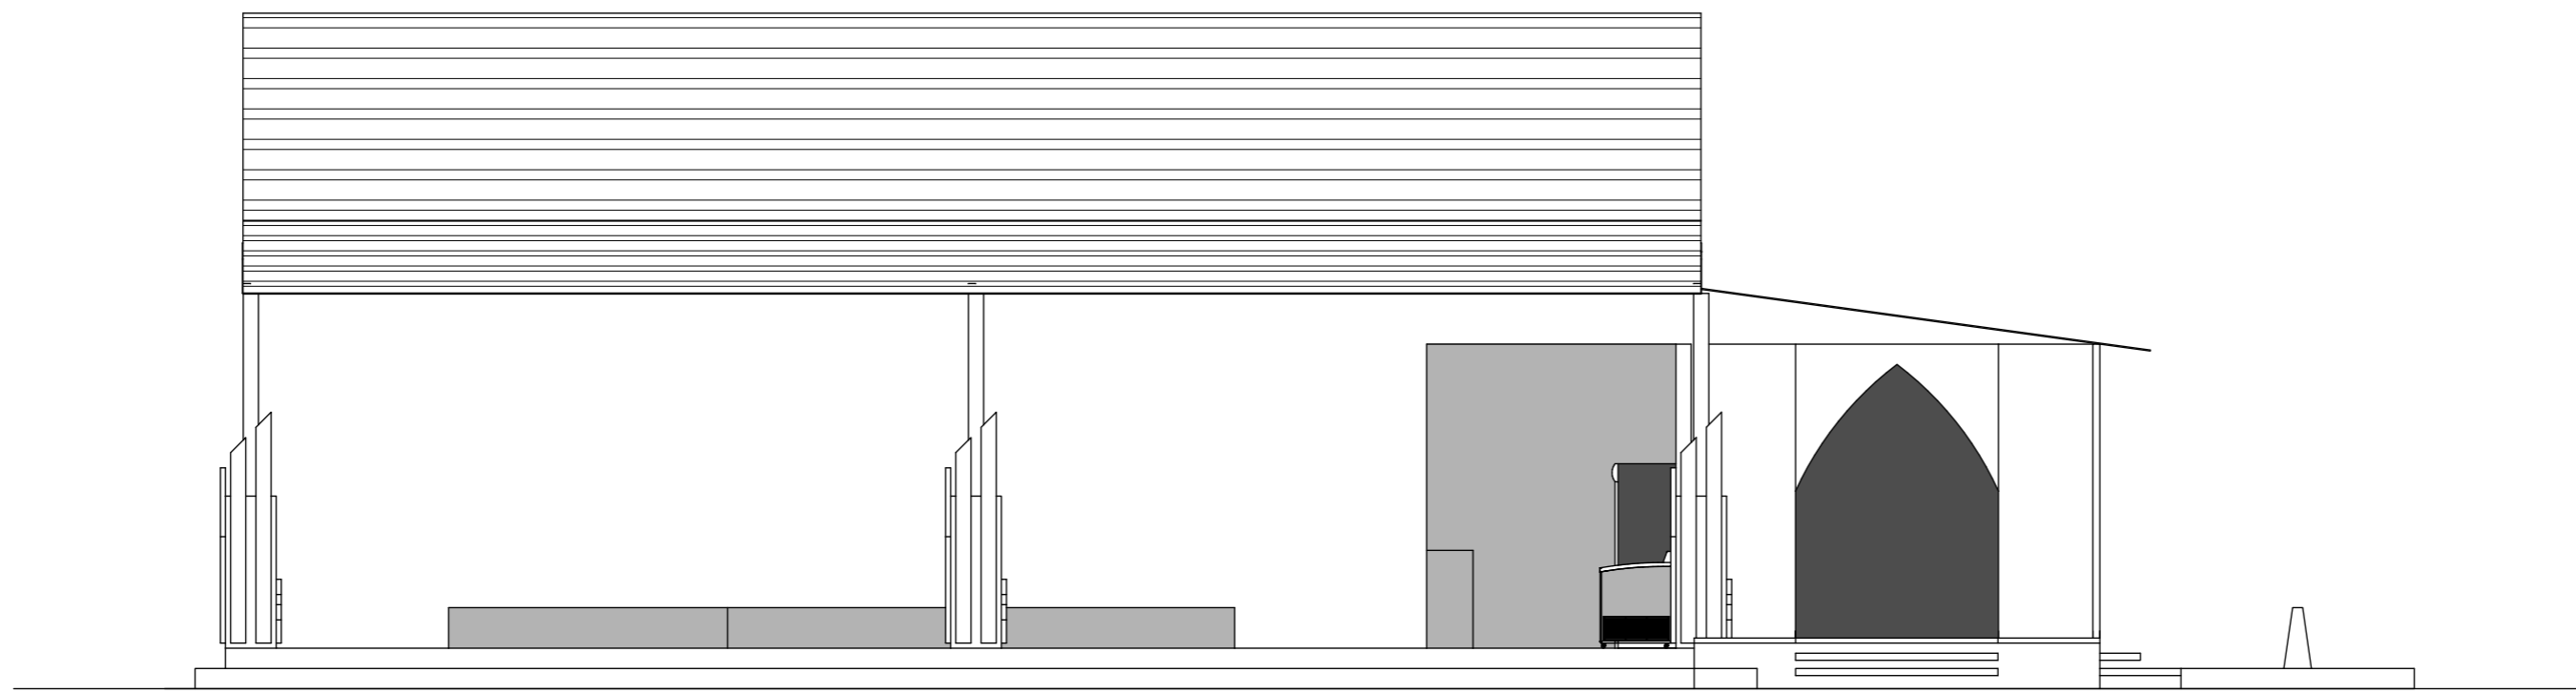
KETERANGAN LEGEND		
DIGAMBAR <i>Drawn</i>		SKALA <i>Scale</i>
DIPERIKSA <i>Checked</i>		1:100
DISETUJUI <i>Approved</i>		
UK. KERTAS <i>Paper Size</i>	A2	
NO. GAMBAR	1-4	
NAMA GAMBAR		
PENDOPO		
PROYEK <i>PROJECT</i>		
AGROWISATA MALEBER DENGAN PENDEKATAN NEO-VERNAKULAR		
DOSEN PEMBIMBING <i>SUPPORTING LECTURER</i>		
ANISA, S.T, MT. WAFIRUL AQLI, S.T, M.Sc.		
MATA KULIAH <i>SUBJECT</i>		
TUGAS AKHIR		
NAMA <i>NAME</i>		
MOHAMAD RIZKY RAMDHANI		
NIM <i>ID NUMBER</i>		
2018460032		
		





TAMPAK C PENDOPO
 SKALA 1:100




TAMPAK D PENDOPO
 SKALA 1:100

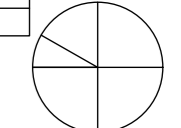KETERANGAN LEGEND		
DIGAMBAR <i>Drawn</i>		SKALA Scale
DIPERIKSA <i>Checked</i>		1:100
DISETUJUI <i>Approved</i>		
UK. KERTAS <i>Paper Size</i>	A2	
NO. GAMBAR	1-5	
NAMA GAMBAR		
PENDOPO		
PROYEK <i>PROJECT</i>		
AGROWISATA MALEBER DENGAN PENDEKATAN NEO-VERNAKULAR		
DOSEN PEMBIMBING <i>SUPPORTING LECTURER</i>		
ANISA, S.T, MT. WAFIRUL AQLI, S.T, M.Sc.		
MATA KULIAH <i>SUBJECT</i>		
TUGAS AKHIR		
NAMA <i>NAME</i>		
MOHAMAD RIZKY RAMDHANI		
NIM <i>ID NUMBER</i>		
2018460032		
		

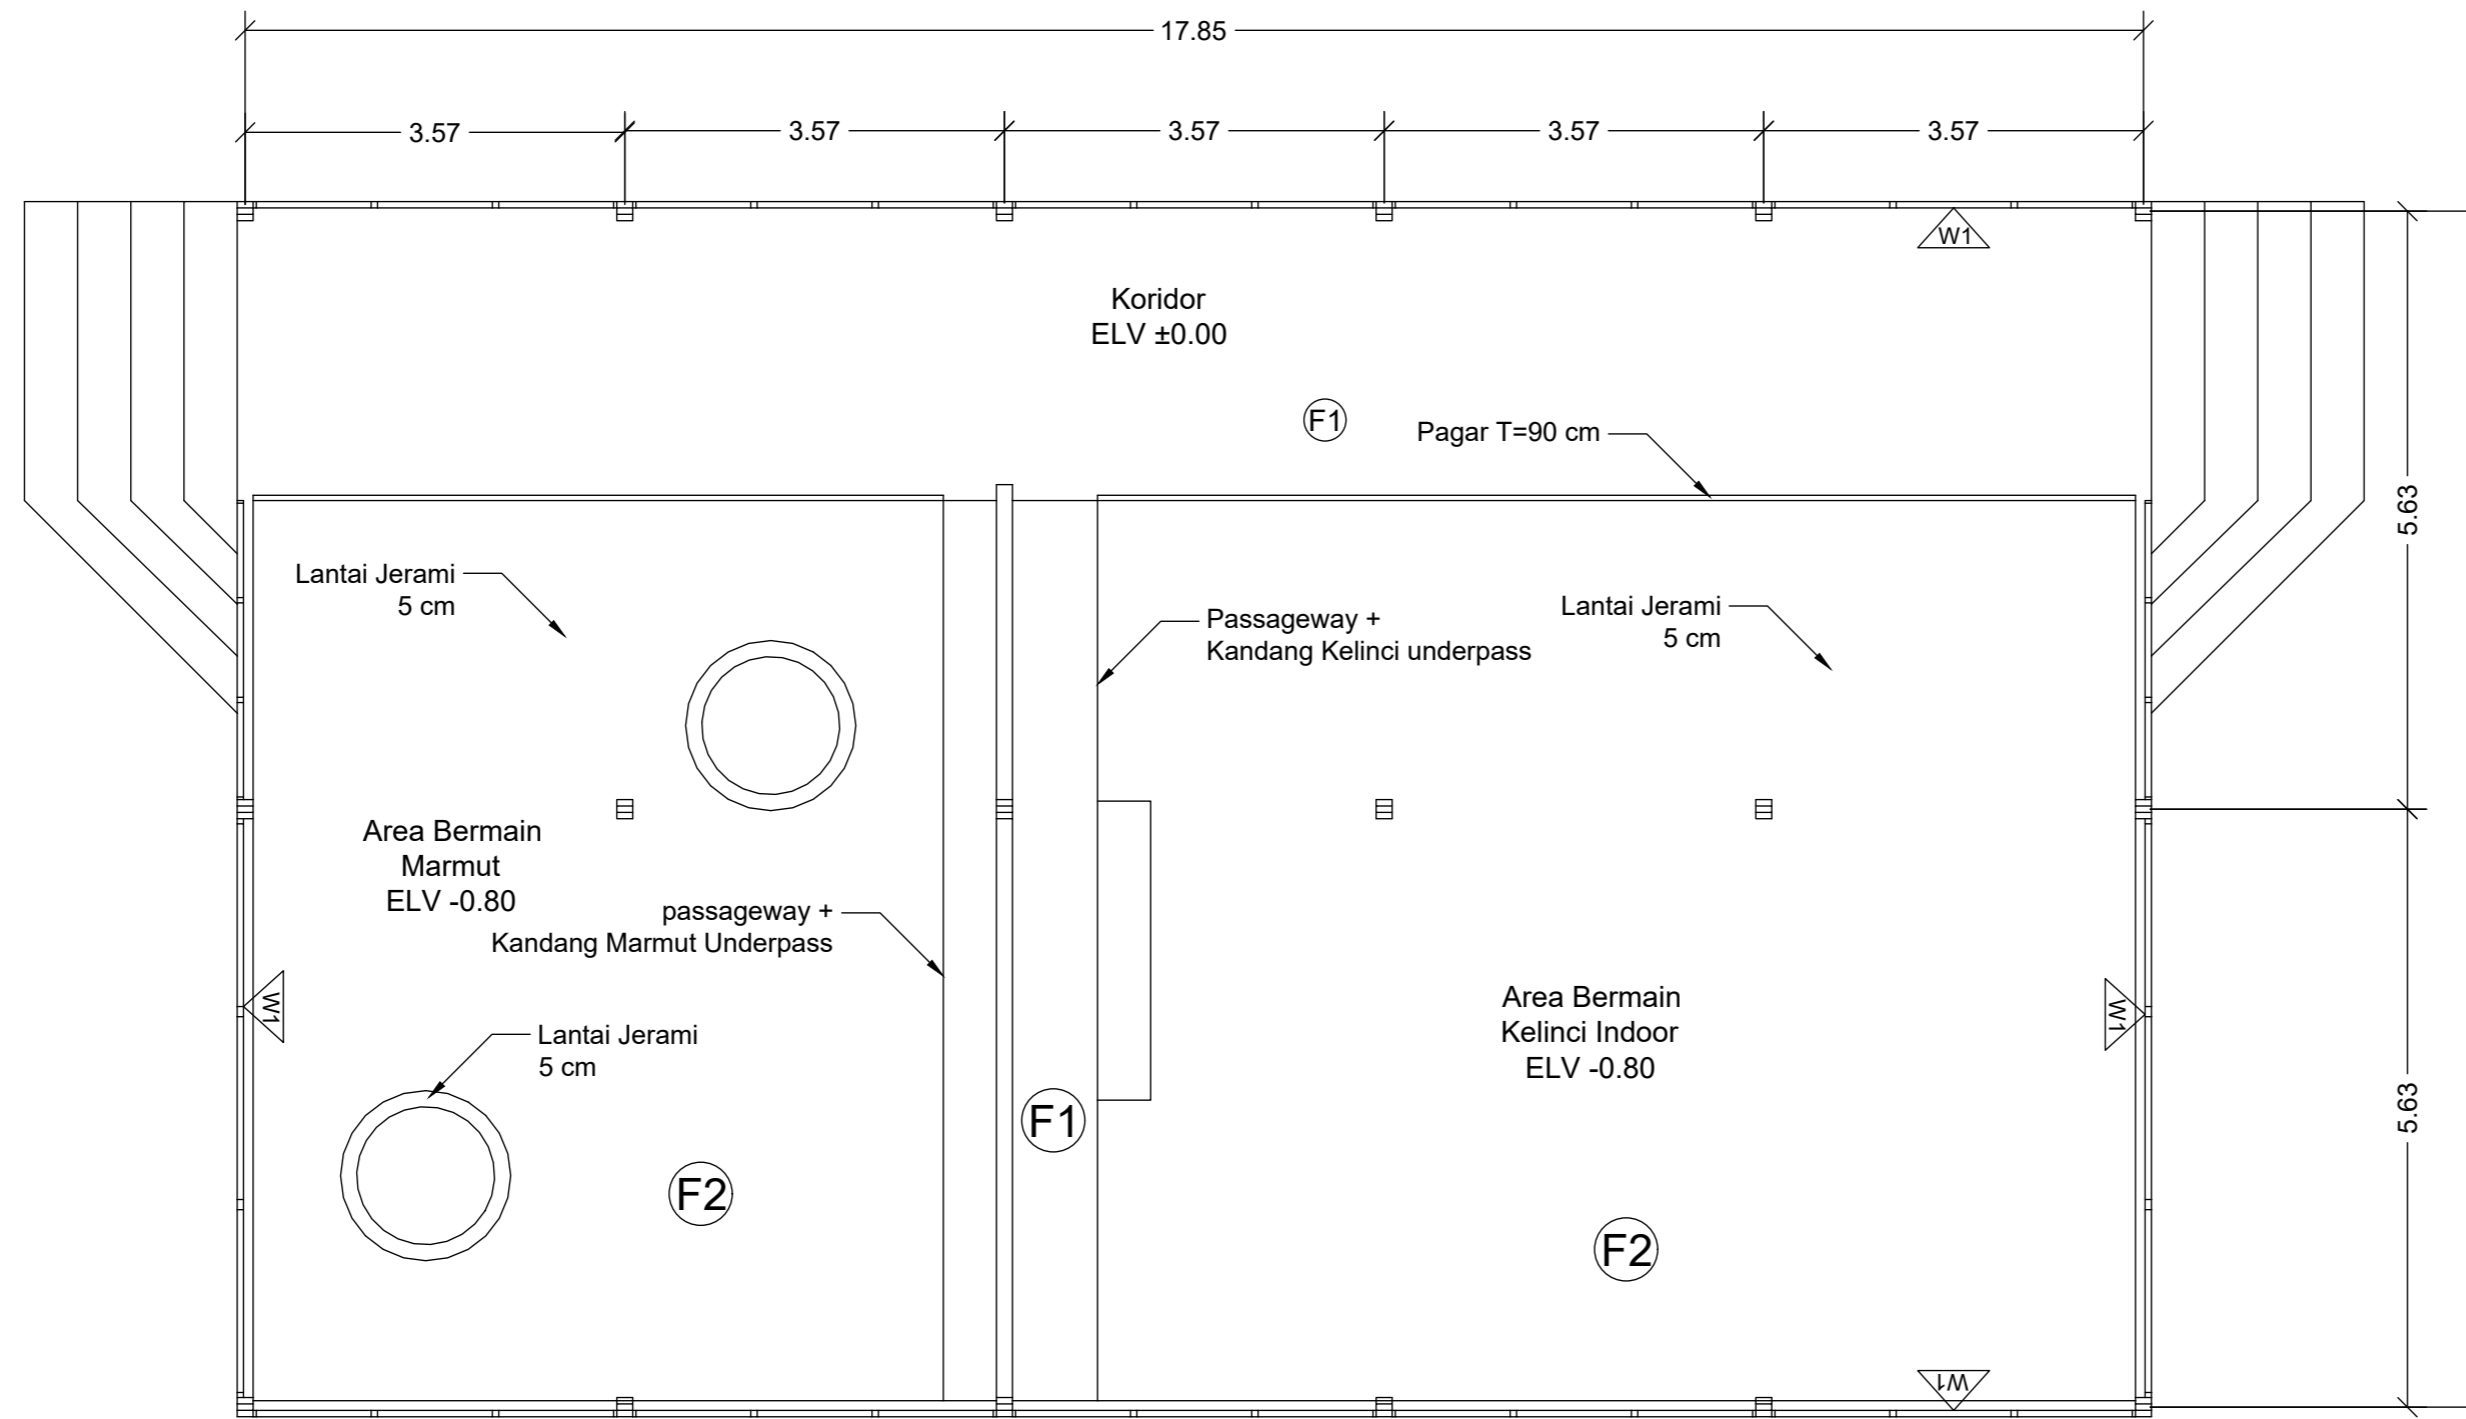

KETERANGAN

LEGEND

Finishing Lantai:

- (F1) Lantai Beton
- (F2) Lantai Jerami

DIGAMBAR <i>Drawn</i>		SKALA <i>Scale</i>
DIPERIKSA <i>Checked</i>		1:100
DISETUJUI <i>Approved</i>		
UK. KERTAS <i>Paper Size</i>	A2	
NO. GAMBAR	J-1	

NAMA GAMBAR

DETAIL
ARSITEKTUR

PROYEK
PROJECT

AGROWISATA MALEBER
DENGAN PENDEKATAN NEO-VERNAKULAR

DOSEN PEMBIMBING
SUPPORTING LECTURER

ANISA, S.T, MT.
WAFIRUL AQLI, S.T, M.Sc.

MATA KULIAH
SUBJECT



TUGAS AKHIR

NAMA
NAME


MOHAMAD RIZKY RAMDHANI

NIM
ID NUMBER


2018460032

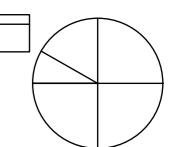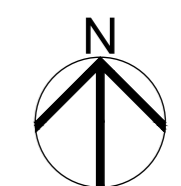

FLOOR PLAN KANDANG MAMALIA KECIL
SKALA 1:100

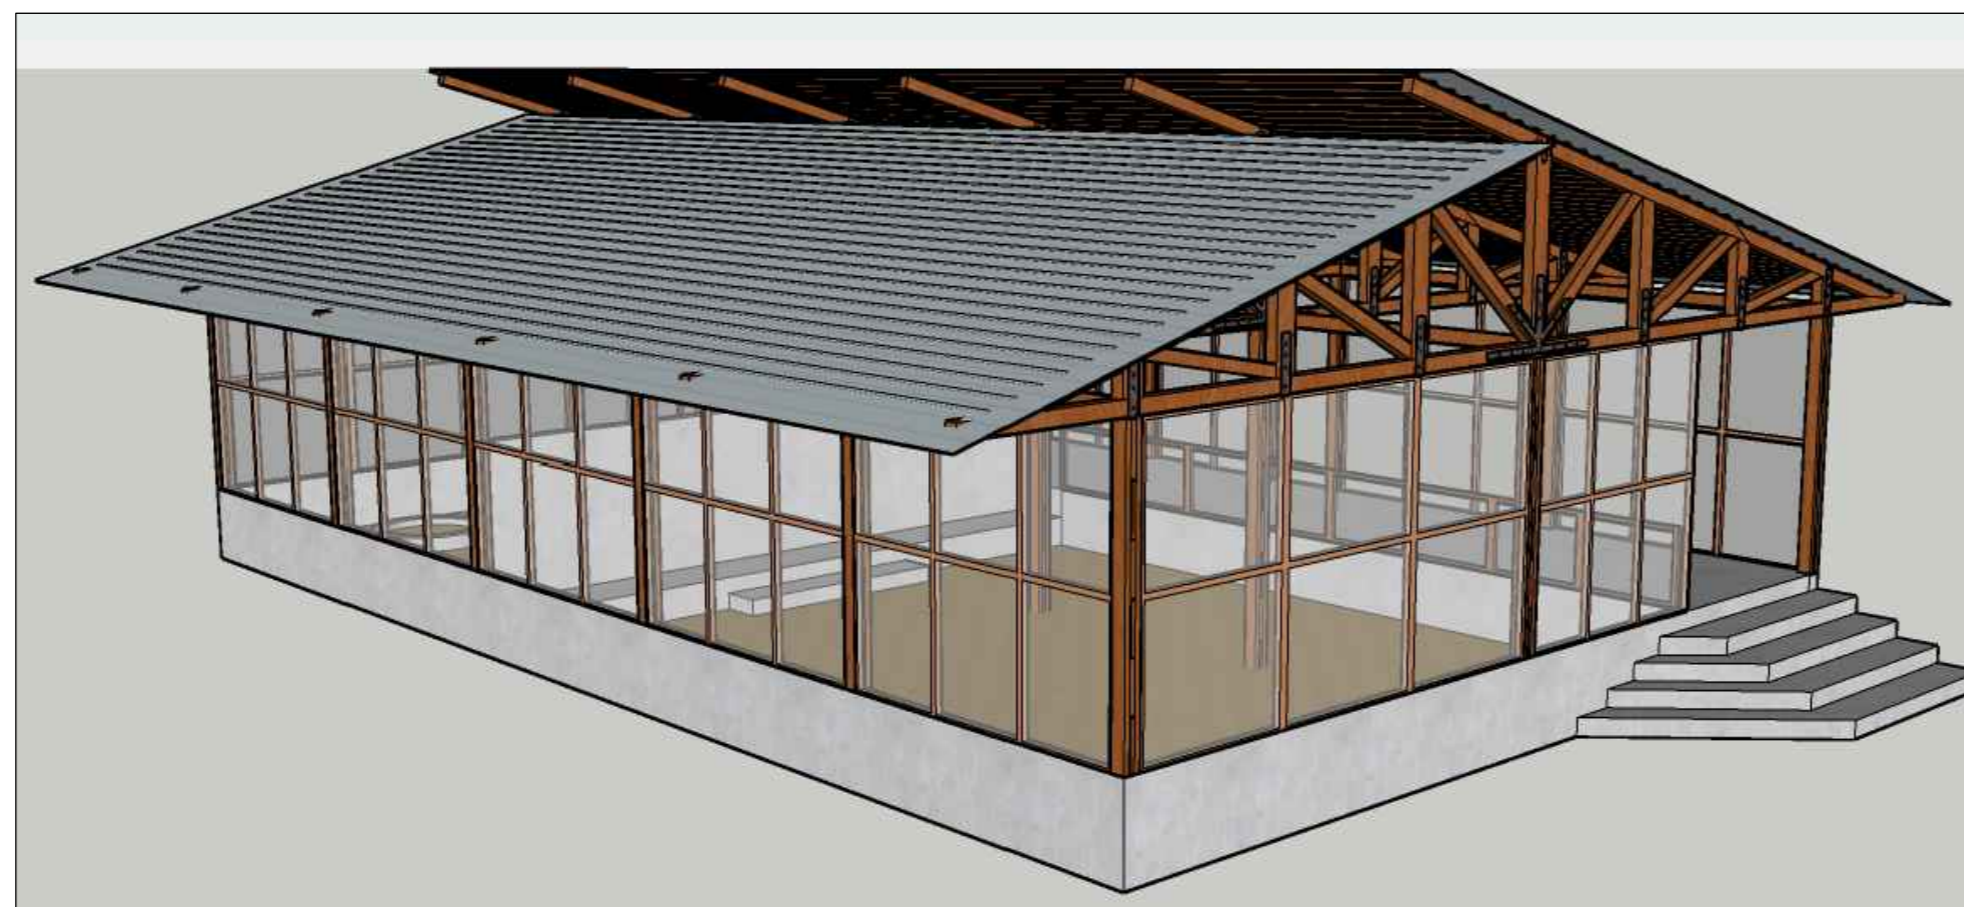


PERSPEKTIF KANDANG MAMALIA KECIL
SKALA NTS

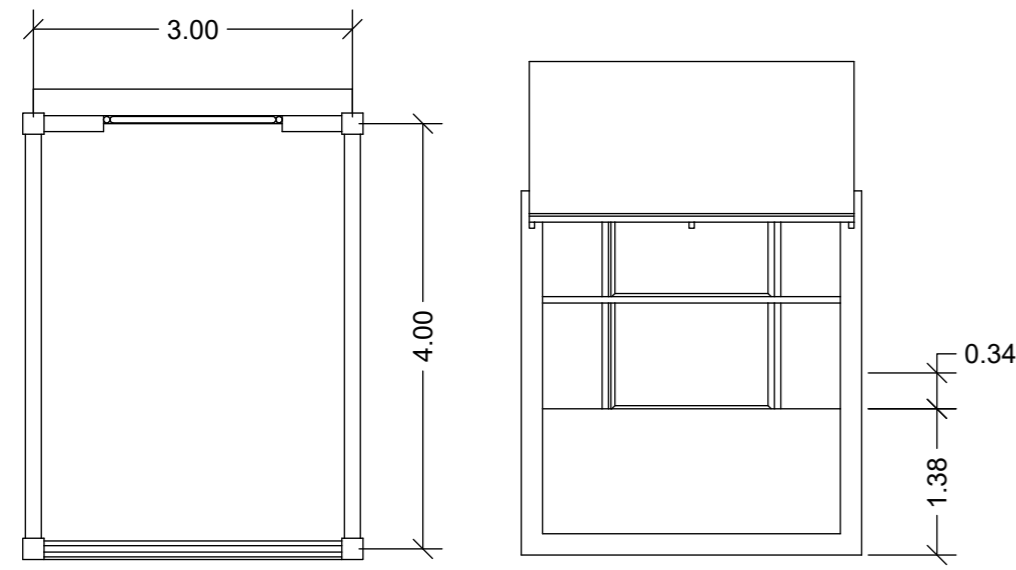


DENAH DAN TAMPAK KANDANG KUDA
SKALA 1:100




PERSPEKTIF KANDANG KUDA
SKALA NTS

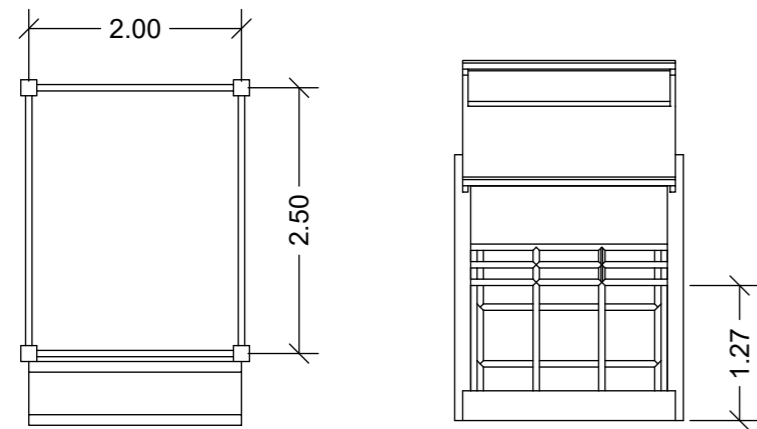

DENAH DAN TAMPAK KANDANG SAPI
SKALA 1:100

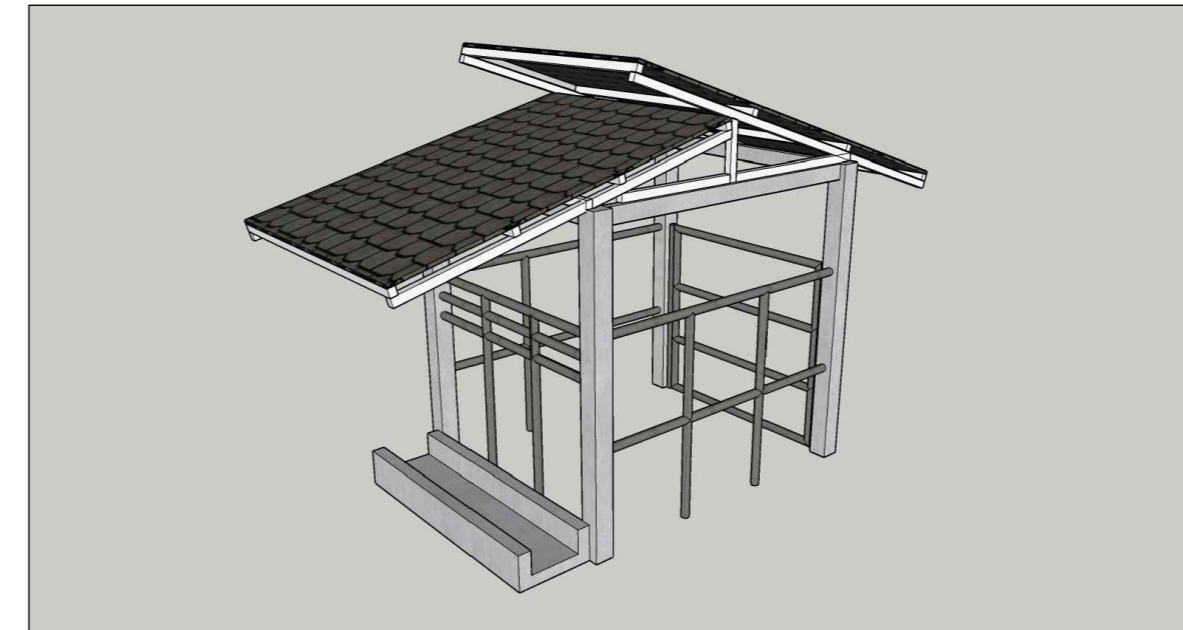

PERSPEKTIF KANDANG SAPI
SKALA NTS

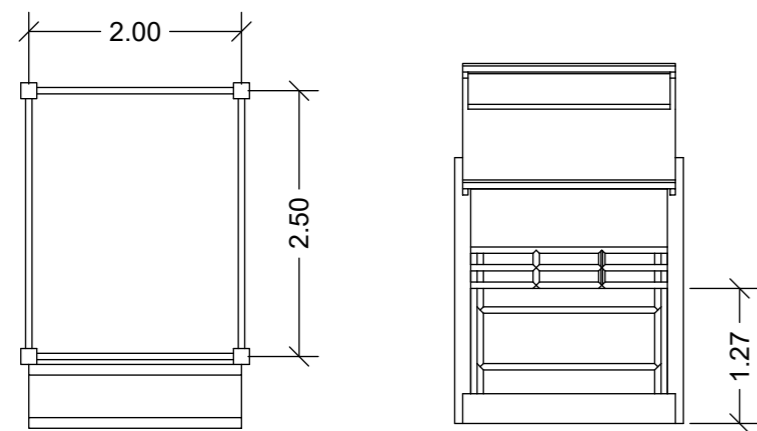

DENAH DAN TAMPAK KANDANG KERBAU
SKALA 1:100



PERSPEKTIF KANDANG KERBAU
SKALA NTS

KETERANGAN
LEGEND

DIGAMBAR <i>Drawn</i>		SKALA <i>Scale</i>
DIPERIKSA <i>Checked</i>		1:100
DISETUJUI <i>Approved</i>		
UK. KERTAS <i>Paper Size</i>	A2	
NO. GAMBAR	J-2	

NAMA GAMBAR

DETAIL
ARSITEKTUR

PROYEK
PROJECT

AGROWISATA MALEBER
DENGAN PENDEKATAN NEO-VERNAKULAR

DOSEN PEMBIMBING
SUPPORTING LECTURER

ANISA, S.T, MT.
WAFIRUL AQLI, S.T, M.Sc.

MATA KULIAH
SUBJECT


TUGAS AKHIR



NAMA
NAME

MOHAMAD RIZKY RAMDHANI

NIM
ID NUMBER

2018460032

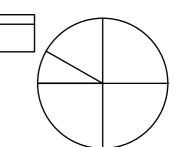

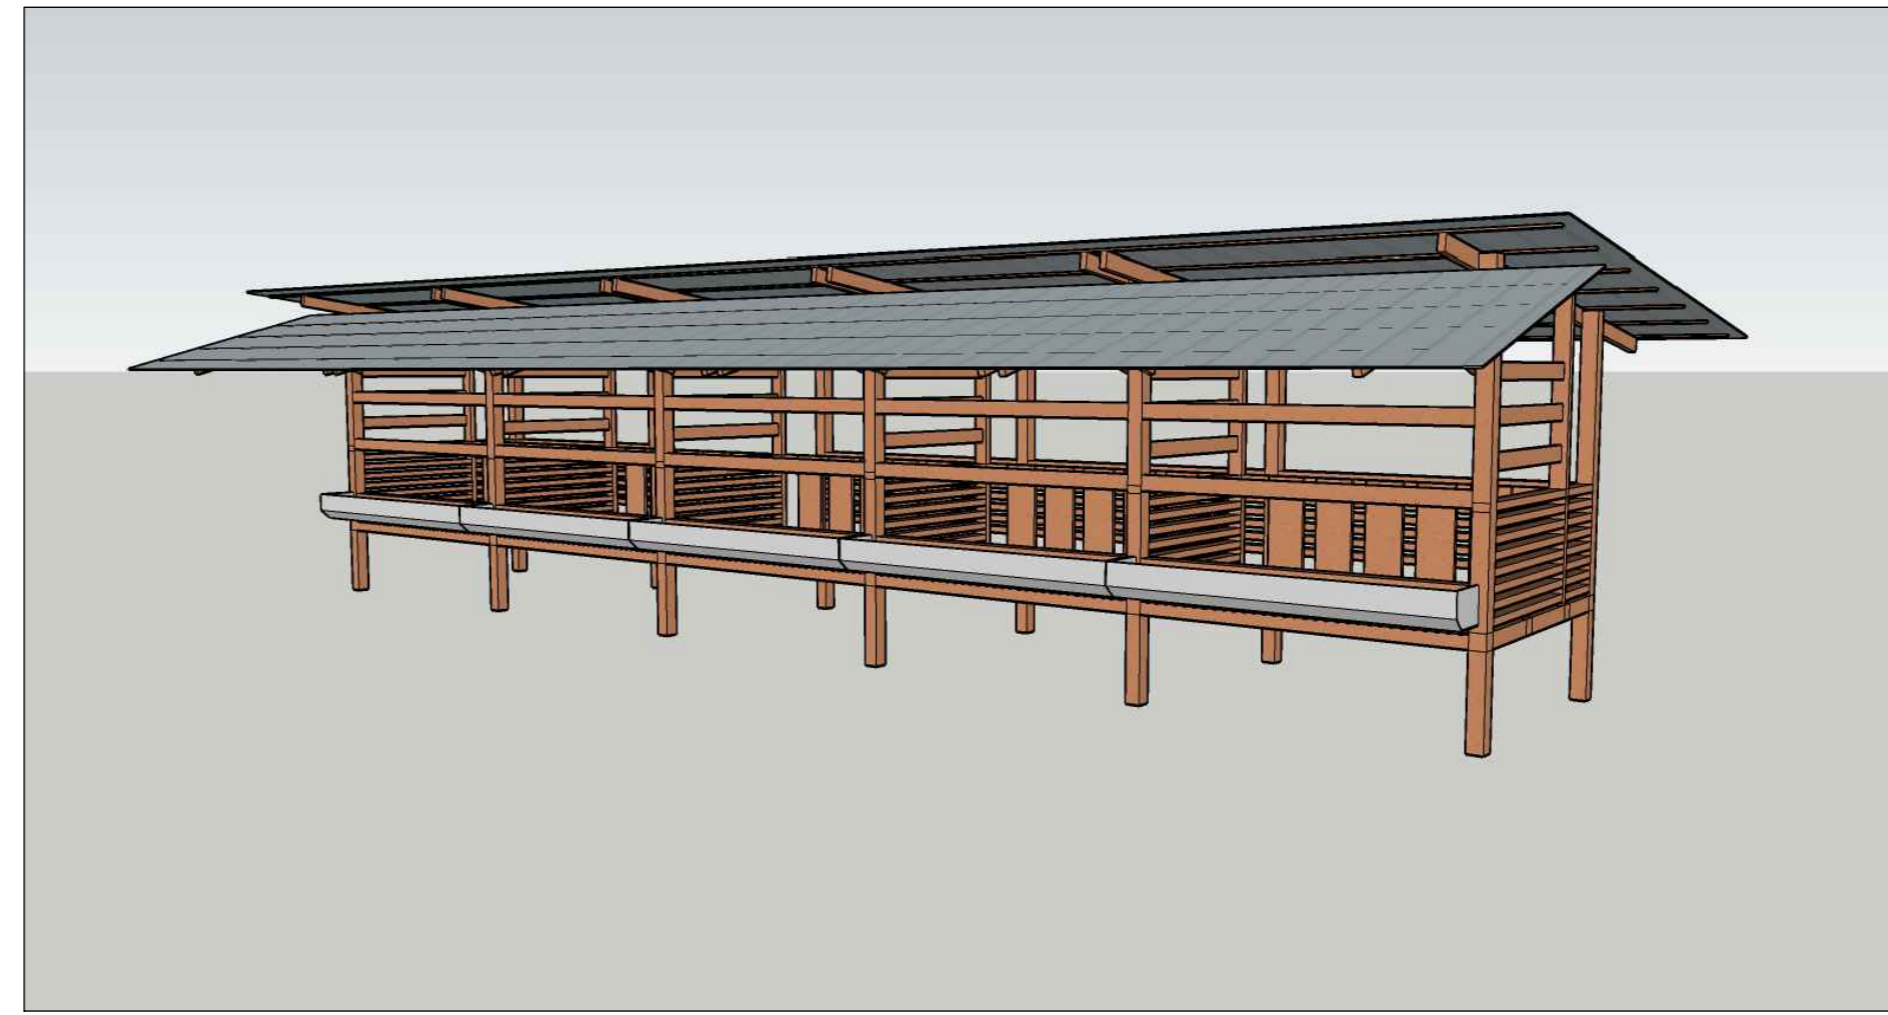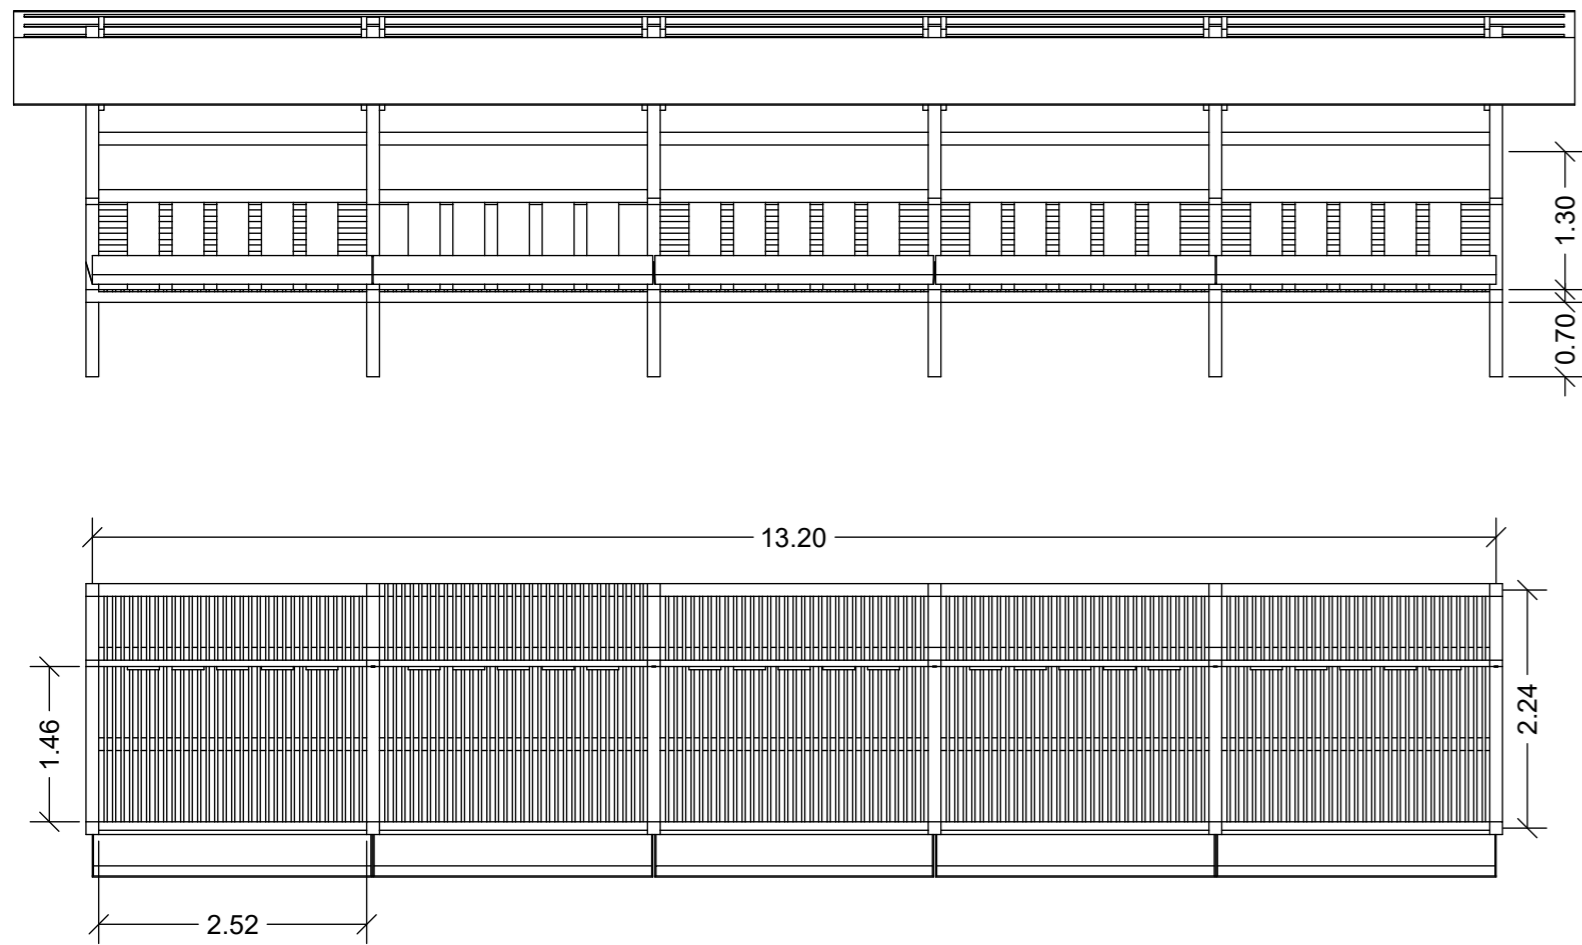

PERSPEKTIF KANDANG DOMBA DAN KAMBING
SKALA NTS

KETERANGAN
LEGEND

DIGAMBAR <i>Drawn</i>		SKALA <i>Scale</i>
DIPERIKSA <i>Checked</i>		1:100
DISETUJUI <i>Approved</i>		
UK. KERTAS <i>Paper Size</i>	A2	
NO. GAMBAR	J-3	

NAMA GAMBAR

DETAIL
ARSITEKTUR

PROYEK
PROJECT

AGROWISATA MALEBER
DENGAN PENDEKATAN NEO-VERNAKULAR

DOSEN PEMBIMBING
SUPPORTING LECTURER

ANISA, S.T, MT.
WAFIRUL AQLI, S.T, M.Sc.

MATA KULIAH
SUBJECT



TUGAS AKHIR

NAMA
NAME


MOHAMAD RIZKY RAMDHANI

NIM
ID NUMBER

2018460032

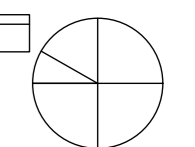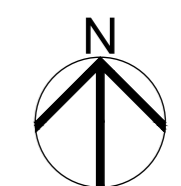

DENAH DAN TAMPAK KANDANG DOMBA DAN KAMBING
SKALA 1:100

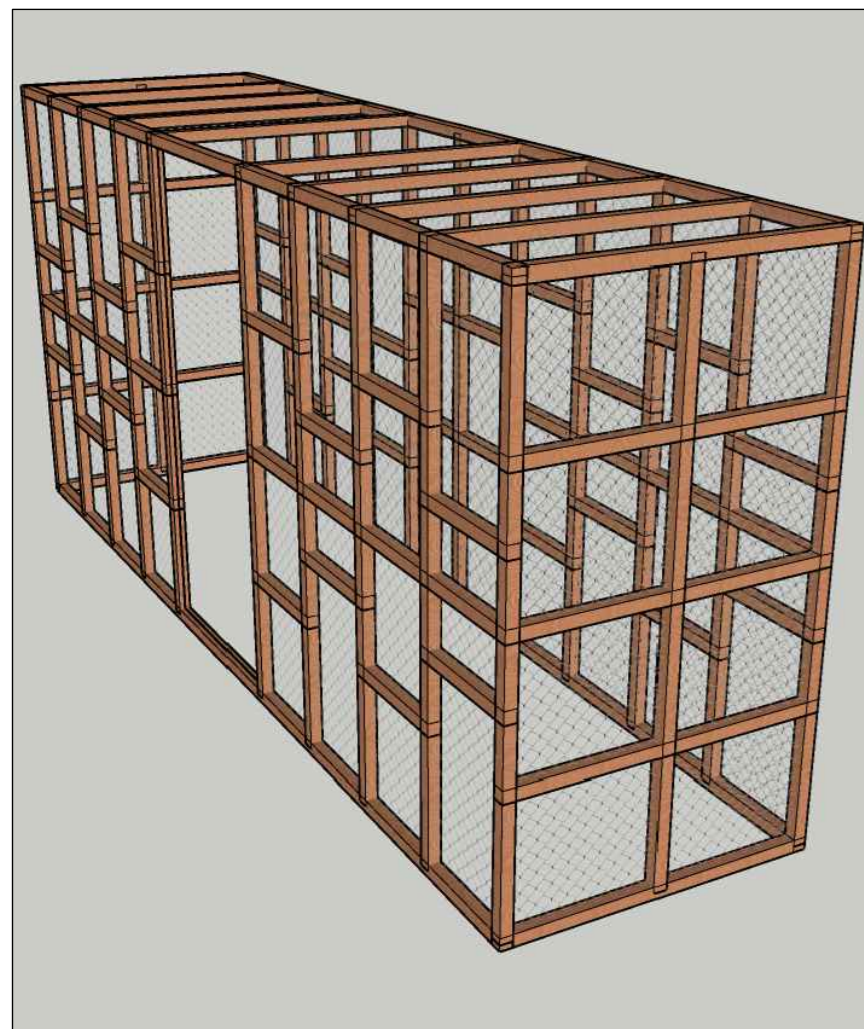

PERSPEKTIF KANDANG AYAM
SKALA NTS





PERSPEKTIF KANDANG BEBEK
SKALA NTS



PERSPEKTIF KANDANG ANGSA
SKALA NTS




PERSPEKTIF KANDANG KALKUN
SKALA NTS

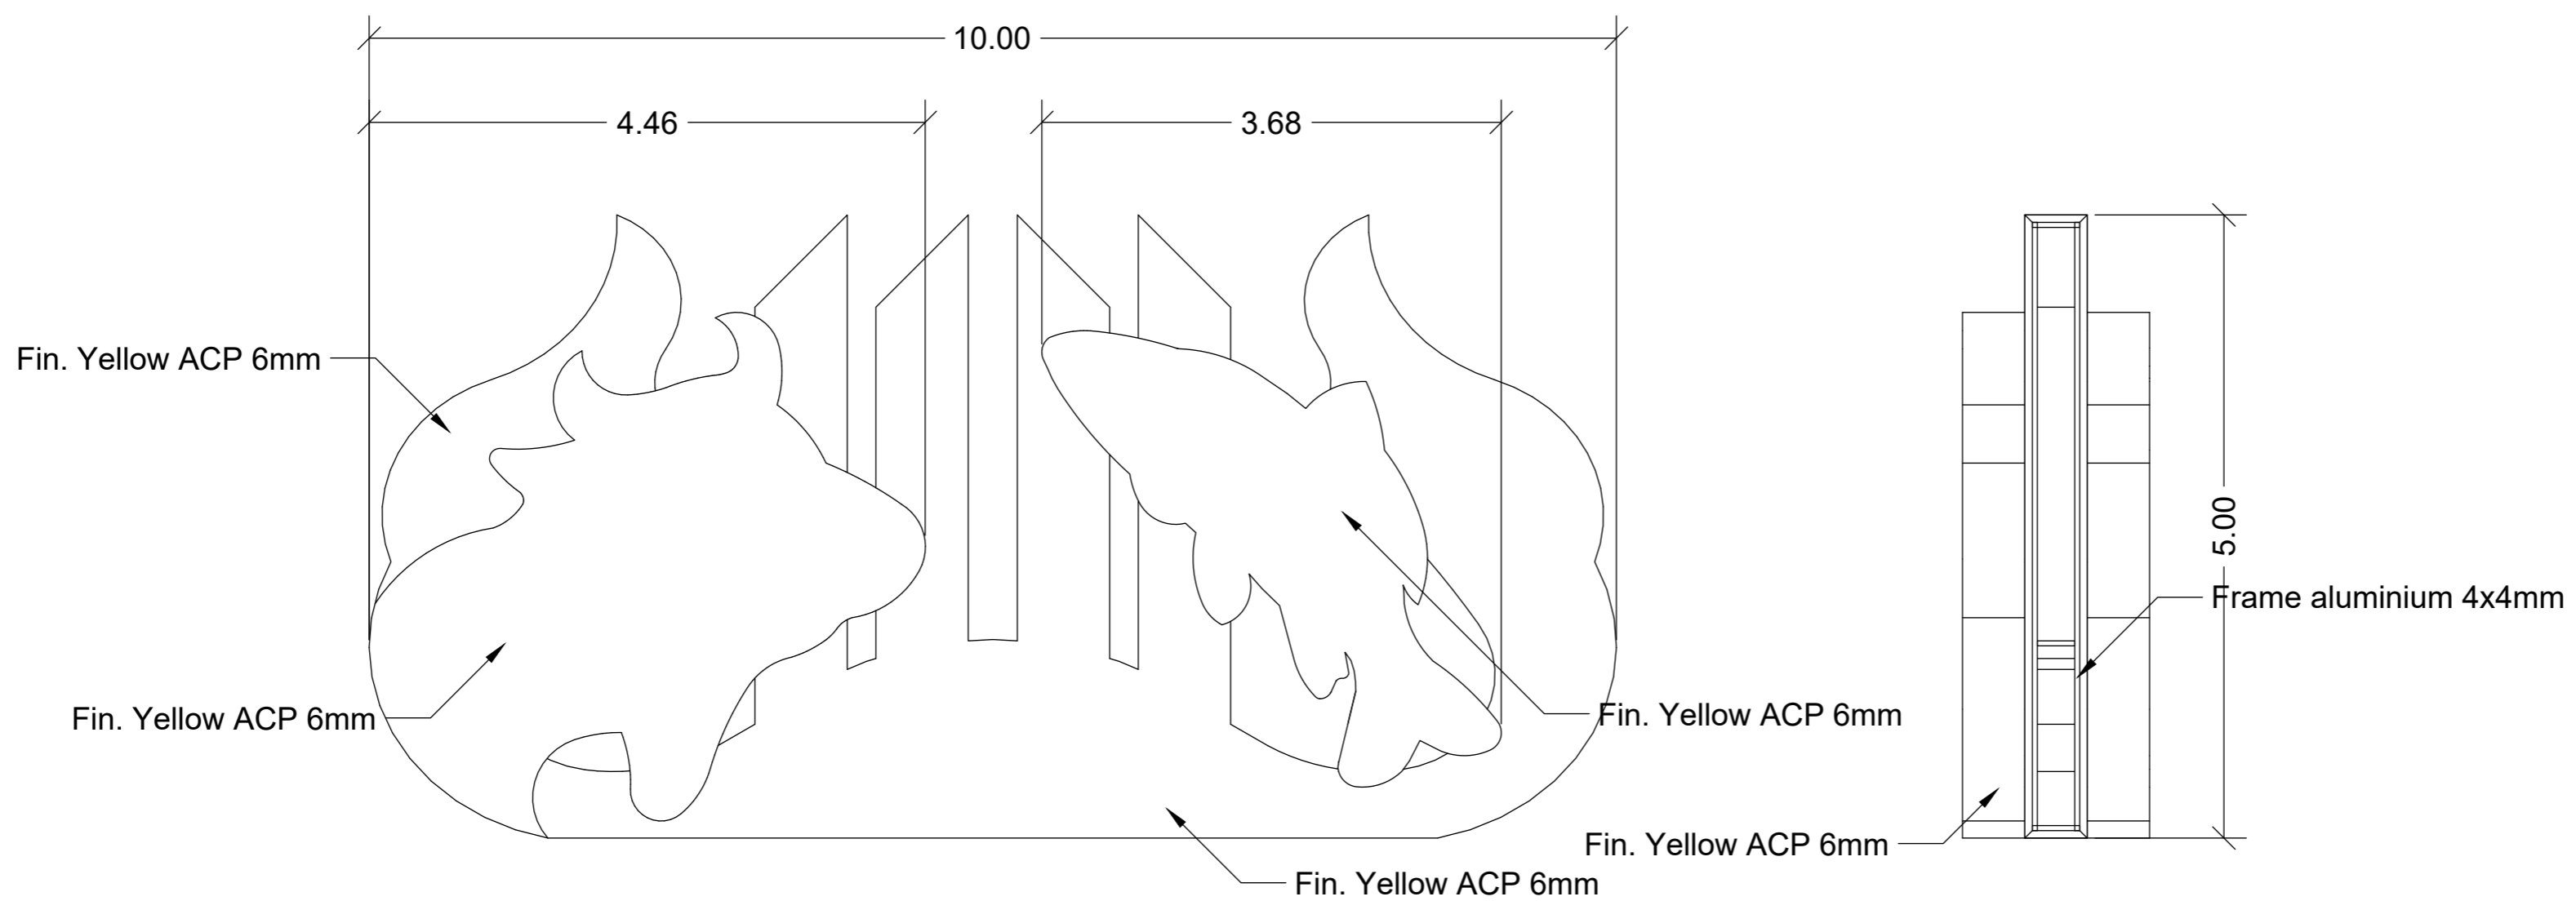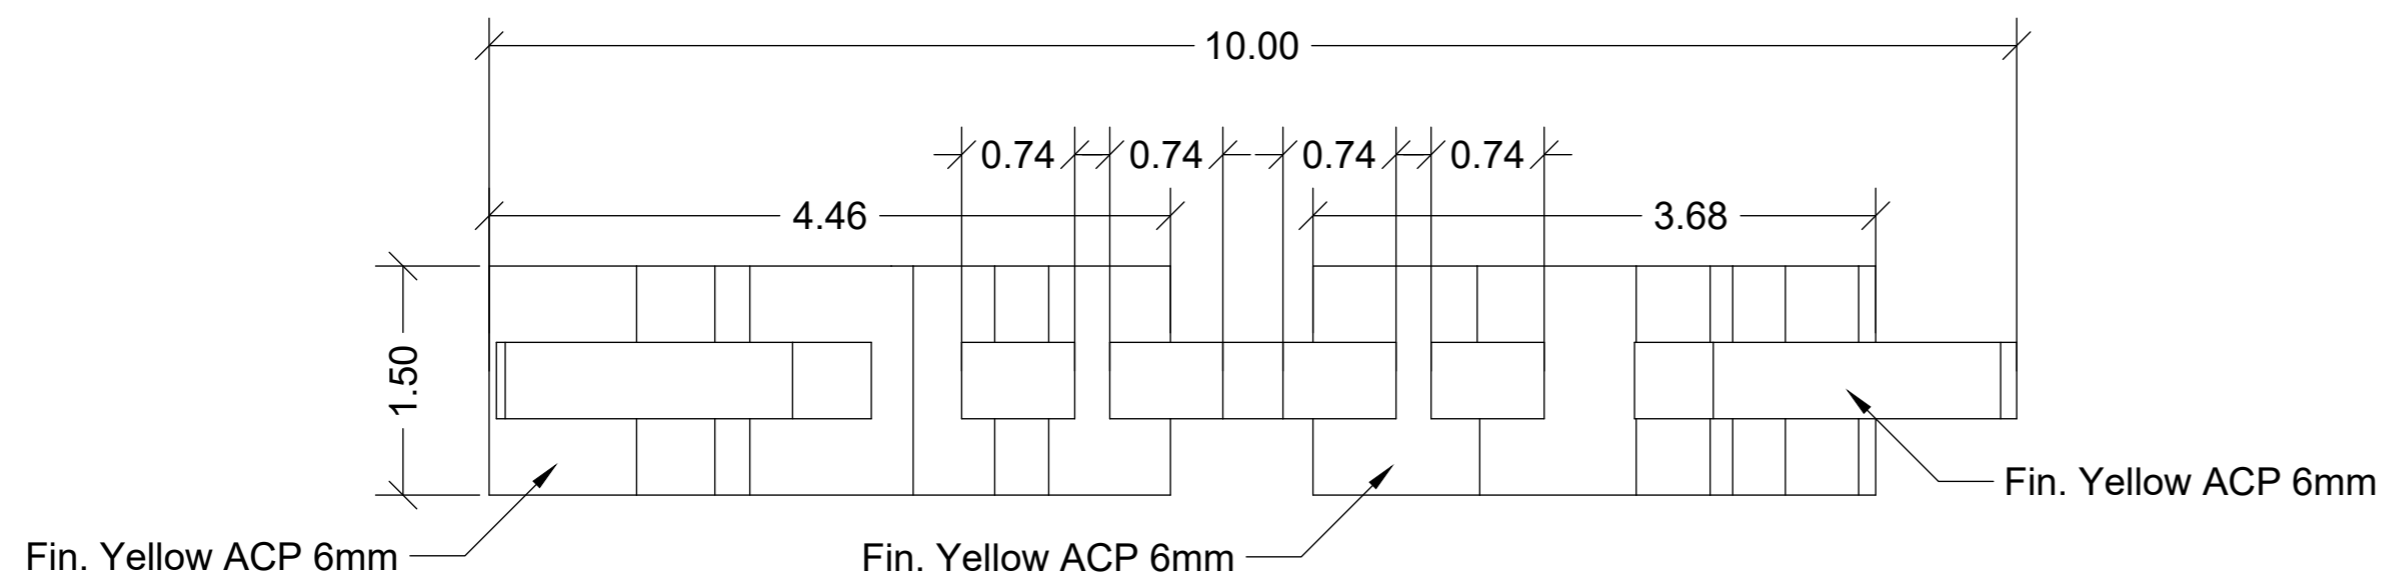


 **LANDMARK AGROWISATA**
SKALA 1:100

SCALE BAR 1:100

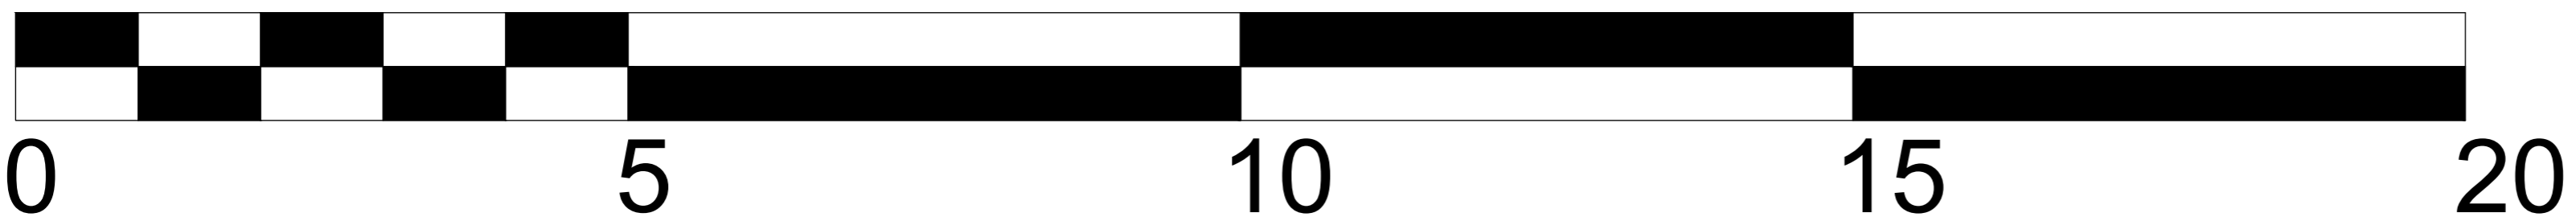

KETERANGAN

LEGEND

DIGAMBAR <i>Drawn</i>		SKALA <i>Scale</i>
DIPERIKSA <i>Checked</i>		1:100
DISETUJUI <i>Approved</i>		
UK. KERTAS <i>Paper Size</i>	A2	
NO. GAMBAR	J-4	

NAMA GAMBAR

DETAIL
ARSITEKTUR

PROYEK
PROJECT

AGROWISATA MALEBER
DENGAN PENDEKATAN NEO-VERNAKULAR

DOSEN PEMBIMBING
SUPPORTING LECTURER

ANISA, S.T, MT.
WAFIRUL AQLI, S.T, M.Sc.

MATA KULIAH
SUBJECT


TUGAS AKHIR



NAMA
NAME

MOHAMAD RIZKY RAMDHANI






NIM
ID NUMBER

2018460032

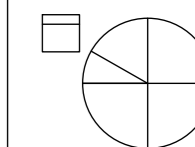

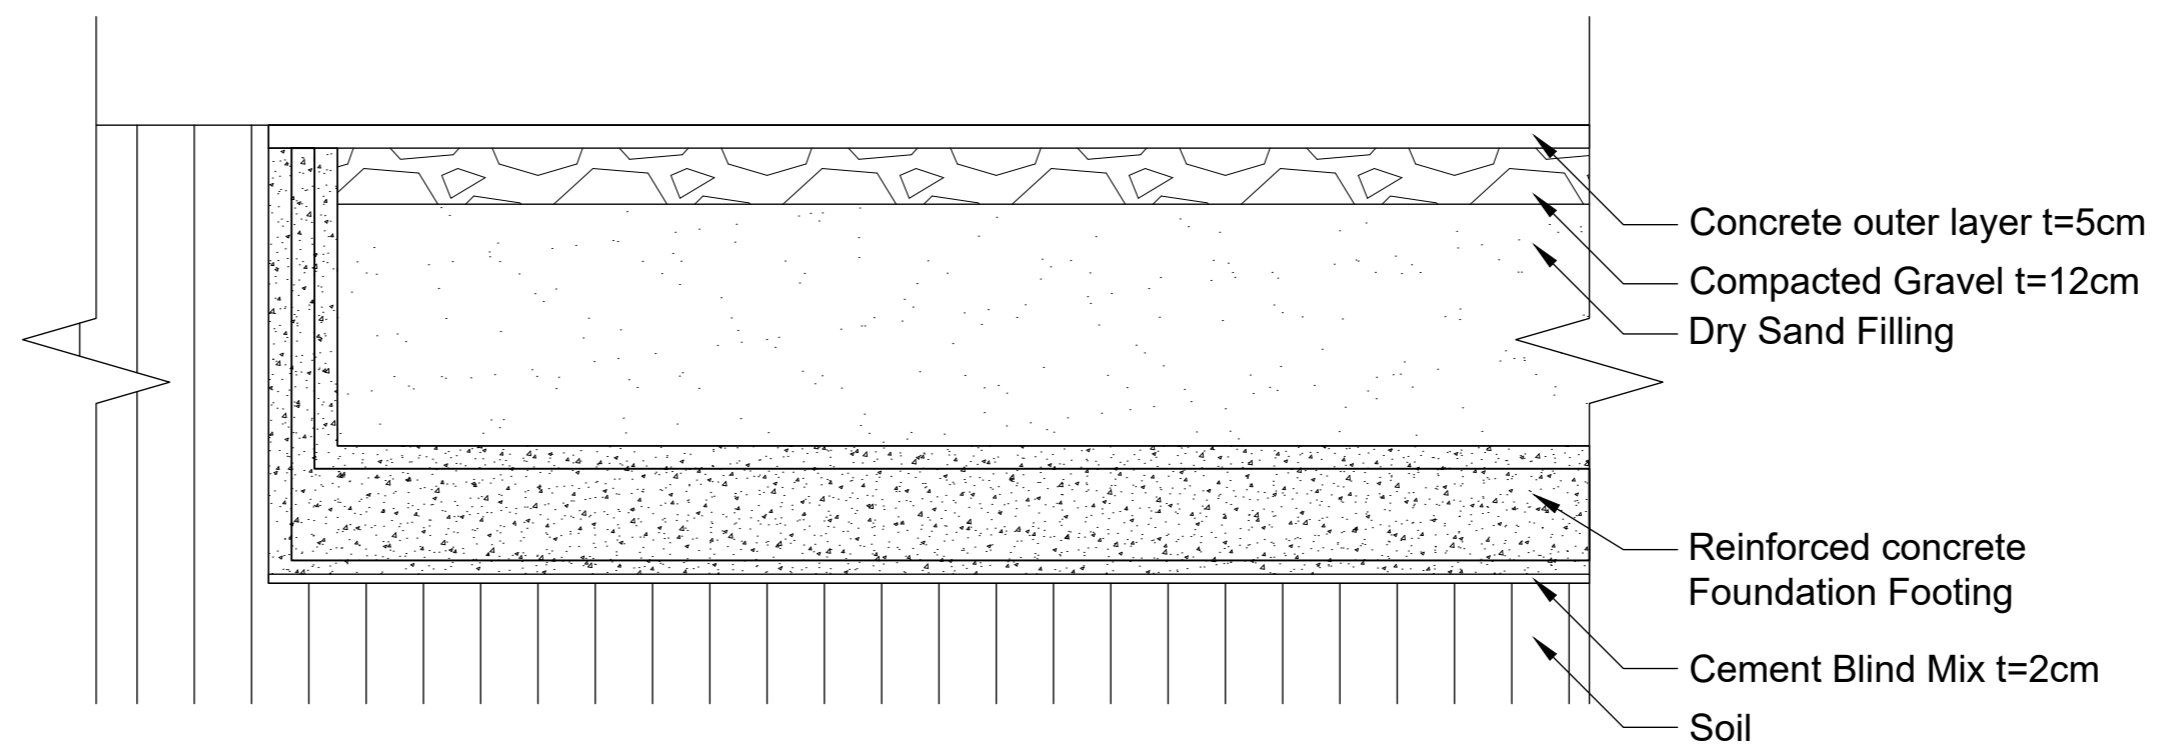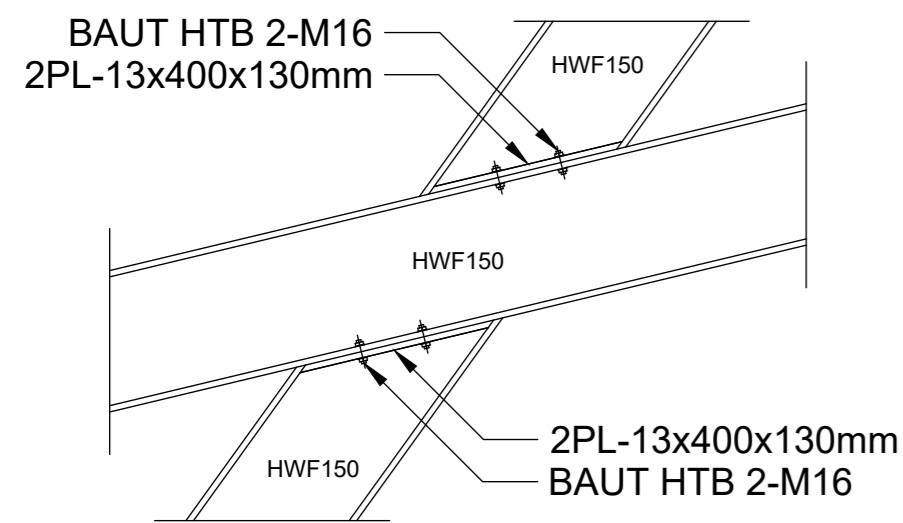

 **RAFT FOUNDATION MUSHOLA, KANTOR PENGELOLA**
SKALA NTS

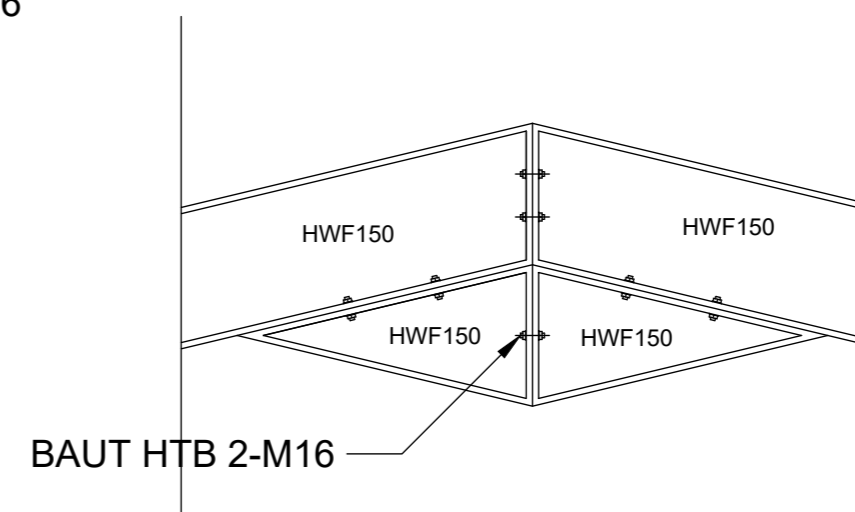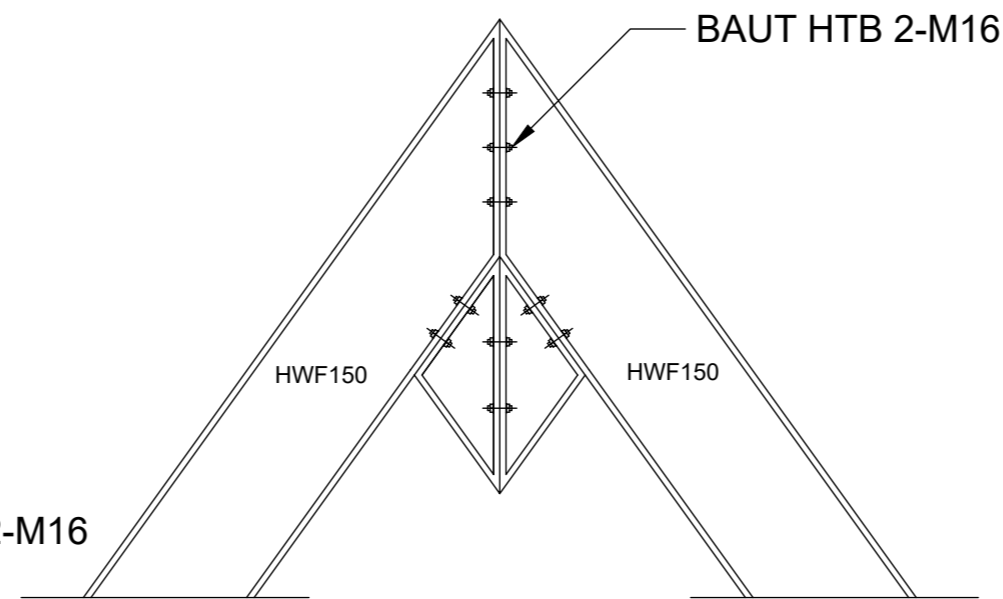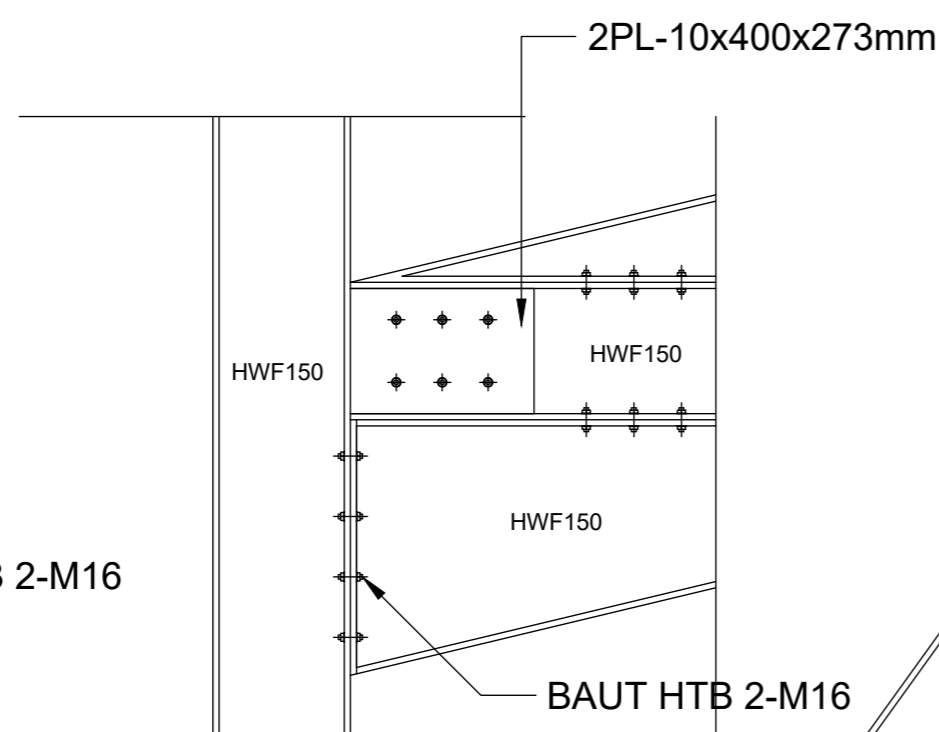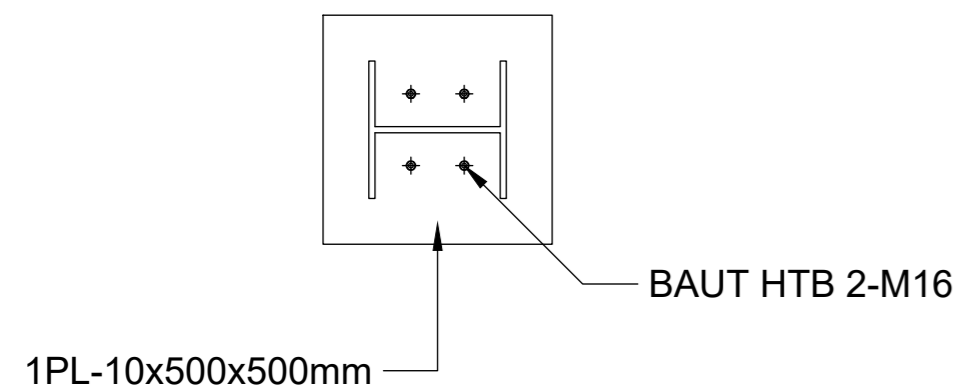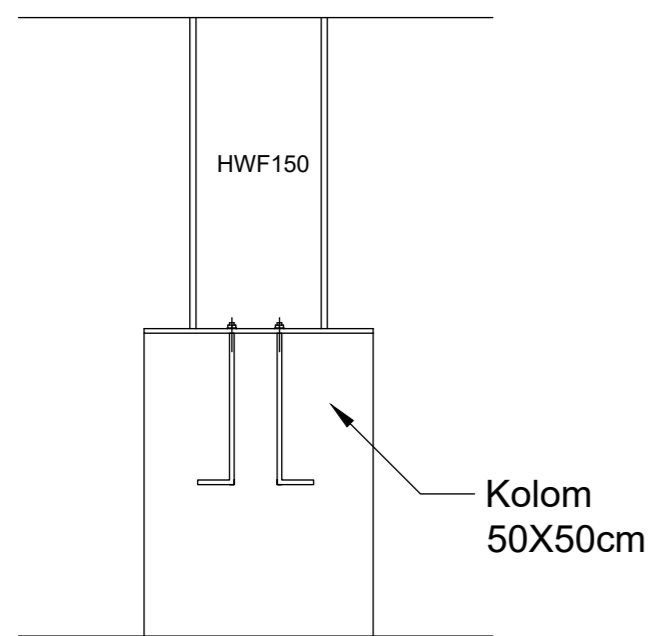

 **DETAIL SAMBUNGAN RANGKA BAJA RESTORAN**
SKALA 1:10

KETERANGAN
LEGEND

DIGAMBAR <i>Drawn</i>		SKALA <i>Scale</i>
DIPERIKSA <i>Checked</i>		1:100
DISETUJUI <i>Approved</i>		
UK. KERTAS <i>Paper Size</i>	A2	
NO. GAMBAR	K-1	

NAMA GAMBAR

DETAIL
STRUKTUR

PROYEK
PROJECT

AGROWISATA MALEBER
DENGAN PENDEKATAN NEO-VERNAKULAR

DOSEN PEMBIMBING
SUPPORTING LECTURER

ANISA, S.T, MT.
WAFIRUL AQLI, S.T, M.Sc.

MATA KULIAH
SUBJECT


TUGAS AKHIR

NAMA
NAME

MOHAMAD RIZKY RAMDHANI

NIM
ID NUMBER

2018460032

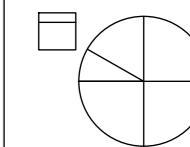



TAMPAK 3D AREA PEMELIHARAAN UNGGAS, SAPI, DAN KERBAU
SKALA NTS



TAMPAK 3D AREA MASUK AGROWISATA
SKALA NTS



TAMPAK 3D AREA PEMELIHARAAN SAPI, UNGGAS, DAN KERBAU
SKALA NTS



TAMPAK 3D AREA RESTORAN UTAMA, MUSHOLA, LOBBY UTAMA
SKALA NTS

KETERANGAN
LEGEND

DIGAMBAR <i>Drawn</i>		SKALA <i>Scale</i>
DIPERIKSA <i>Checked</i>		1:100
DISETUJUI <i>Approved</i>		
UK. KERTAS <i>Paper Size</i>	A2	
NO. GAMBAR	L-1	

NAMA GAMBAR

3D PERSPEKTIF

PROYEK
PROJECT

AGROWISATA MALEBER
DENGAN PENDEKATAN NEO-VERNAKULAR

DOSEN PEMBIMBING
SUPPORTING LECTURER

ANISA, S.T, MT.
WAFIRUL AQLI, S.T, M.Sc.

MATA KULIAH
SUBJECT


TUGAS AKHIR

NAMA
NAME

MOHAMAD RIZKY RAMDHANI

NIM
ID NUMBER

2018460032

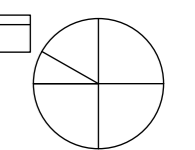



TAMPAK 3D AREA PENDOPO PERKEBUNAN DAN PERTANIAN
SKALA NTS




TAMPAK 3D AREA PENGINAPAN
SKALA NTS



TAMPAK 3D AREA MUSHOLA, LOBBY UTAMA, RESTORAN, KANTOR
SKALA NTS




TAMPAK 3D AREA PEMELIHARAAN DOMBA DAN BERKUDA
SKALA NTS

KETERANGAN LEGEND		
DIGAMBAR <i>Drawn</i>		SKALA <i>Scale</i>
DIPERIKSA <i>Checked</i>		1:100
DISETUJUI <i>Approved</i>		
UK. KERTAS <i>Paper Size</i>	A2	
NO. GAMBAR	L-2	

NAMA GAMBAR

3D PERSPEKTIF

PROYEK <i>PROJECT</i>	AGROWISATA MALEBER DENGAN PENDEKATAN NEO-VERNAKULAR
DOSEN PEMBIMBING <i>SUPPORTING LECTURER</i>	ANISA, S.T, MT. WAFIRUL AQLI, S.T, M.Sc.
MATA KULIAH <i>SUBJECT</i>	TUGAS AKHIR
NAMA <i>NAME</i>	MOHAMAD RIZKY RAMDHANI
NIM <i>ID NUMBER</i>	2018460032

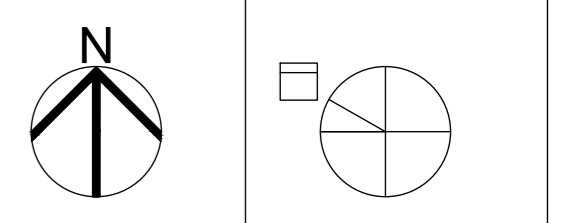




TAMPAK 3D AREA PEMELIHARAAN MAMALIA KECIL
 SKALA NTS




TAMPAK 3D AGROWISATA DARI UDARA
 SKALA NTS

KETERANGAN
LEGEND

DIGAMBAR <i>Drawn</i>		SKALA <i>Scale</i>
DIPERIKSA <i>Checked</i>		1:100
DISETUJUI <i>Approved</i>		
UK. KERTAS <i>Paper Size</i>	A2	
NO. GAMBAR	L-3	

NAMA GAMBAR

3D PERSPEKTIF

PROYEK
PROJECT

AGROWISATA MALEBER
DENGAN PENDEKATAN NEO-VERNAKULAR

DOSEN PEMBIMBING
SUPPORTING LECTURER

ANISA, S.T, MT.
WAFIRUL AQLI, S.T, M.Sc.

MATA KULIAH
SUBJECT

TUGAS AKHIR

NAMA
NAME

MOHAMAD RIZKY RAMDHANI

NIM
ID NUMBER

2018460032

