




LEGENDA SITEPLAN WISATA AIR

- A : PLAZA SISI UTARA
- B : PLAZA SISI SELATAN
- C : BANGUNAN PINTU UTARA
- D : BANGUNAN PINTU SELATAN
- E : MUSHOLLAH
- F : BANGUNAN ISTIRAHAT
- G : BANGUNAN MEP
- H : BANGUNAN SANITASI TIPE A
- I : BANGUNAN SANITASI TIPE B
- J : WAHANA WATER FUN
- K : BANGUNAN LIMBAH SAMPAH
- L : BANGUNAN PERSIAPAN
- M : BANGUNAN LOADING/UNLOADING
- N : PARKIR BIS PENGUNJUNG
- O : PARKIR MOBIL PENGUNJUNG
- P : PARKIR MOTOR PENGUNJUNG
- Q : PARKIR MOBIL & MOTOR PENGELOLA
- R : KOLAM ARUS
- S : KOLAM OMBAK
- T : KOLAM OLIMPIADE
- U : KOLAM AQUA PLAY
- V : KOLAM KIDDY
- W : WAHANA BODY SLIDE
- X : WAHANA MULTI LINE
- Y : WAHANA TAMAN BERMAIN AIR
- Z : KOLAM BERENANG & SELUNCURAN
- 1 : WAHANA FLY BOARD
- 2 : RUANG SEWA BAN
- ☉ : PAYUNG TEDUH
- ⊠ : GAZEBO
- 🏊 : KOLAM RENANG
- 🚑 : RUANG LIFE GUARD

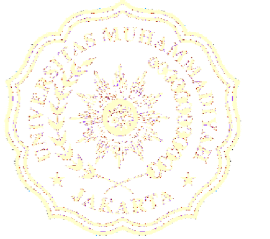

CATATAN

MATA KULIAH

TUGAS AKHIR

NAMA DOSEN

Dr. ARI WIDYATI PURWANTIASNING,
S.T., MATRP., IAI

FINTA LISSIMIA, S.T., M.T.

JUDUL TUGAS

PERENCANAAN DAN
PERANCANGAN TUGAS AKHIR

NAMA MAHASISWA

ANNISA INTAN RAMADIANI
2019460007

NAMA GAMBAR

SITEPLAN
WISATA AIR

SKALA	1 : 800
TANGGAL	16 - 07 - 2023
NO. GAMBAR	01



CATATAN

MATA KULIAH

TUGAS AKHIR

NAMA DOSEN

Dr. ARI WIDYATI
PURWANTIASNING,
S.T., MATRP., IAI
FINTA LISSIMIA, S.T., M.T.

JUDUL TUGAS

PERENCANAAN DAN
PERANCANGAN TUGAS AKHIR

NAMA MAHASISWA

ANNISA INTAN
RAMADIANI
-
2019460007


NAMA GAMBAR

BLOKPLAN
WISATA AIR

SKALA	1 : 800
TANGGAL	16 - 07 - 2023
NO. GAMBAR	02

LEGENDA SITEPLAN WISATA AIR

- A : PLAZA SISI UTARA
- B : PLAZA SISI SELATAN
- C : BANGUNAN PINTU UTARA
- D : BANGUNAN PINTU SELATAN
- E : MUSHOLLAH
- F : BANGUNAN ISTIRAHAT
- G : BANGUNAN MEP
- H : BANGUNAN SANITASI TIPE A
- I : BANGUNAN SANITASI TIPE B
- J : WAHANA WATER FUN
- K : BANGUNAN LIMBAH SAMPAH
- L : BANGUNAN PERSIAPAN
- M : BANGUNAN LOADING/UNLOADING
- N : PARKIR BIS PENGUNJUNG
- O : PARKIR MOBIL PENGUNJUNG
- P : PARKIR MOTOR PENGUNJUNG
- Q : PARKIR MOBIL & MOTOR PENGELOLA
- R : KOLAM ARUS
- S : KOLAM OMBAK
- T : KOLAM OLIMPIADE
- U : KOLAM AQUA PLAY
- V : KOLAM KIDDY
- W : WAHANA BODY SLIDE
- X : WAHANA MULTI LINE
- Y : WAHANA TAMAN BERMAIN AIR
- Z : KOLAM BERENANG & SELUNCURAN
- 1 : WAHANA FLY BOARD
- 2 : RUANG SEWA BAN
- ☉ : PAYUNG TEDUH
- ⊠ : GAZEBO
- 🏊 : KOLAM RENANG
- 🚰 : RUANG LIFE GUARD

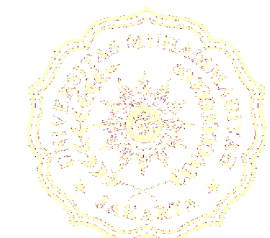

CATATAN

MATA KULIAH

TUGAS AKHIR

NAMA DOSEN

Dr. ARI WIDYATI PURWANTIASNING,
S.T., MATRP., IAI

FINTA LISSIMIA, S.T., M.T.

JUDUL TUGAS

PERENCANAAN DAN
PERANCANGAN TUGAS AKHIR

NAMA MAHASISWA

ANNISA INTAN RAMADIANI
2019460007


NAMA GAMBAR

BANGUNAN PINTU UTARA
WISATA AIR


SKALA 1 : 400

TANGGAL 12 - 07 - 2023



NO. GAMBAR 03

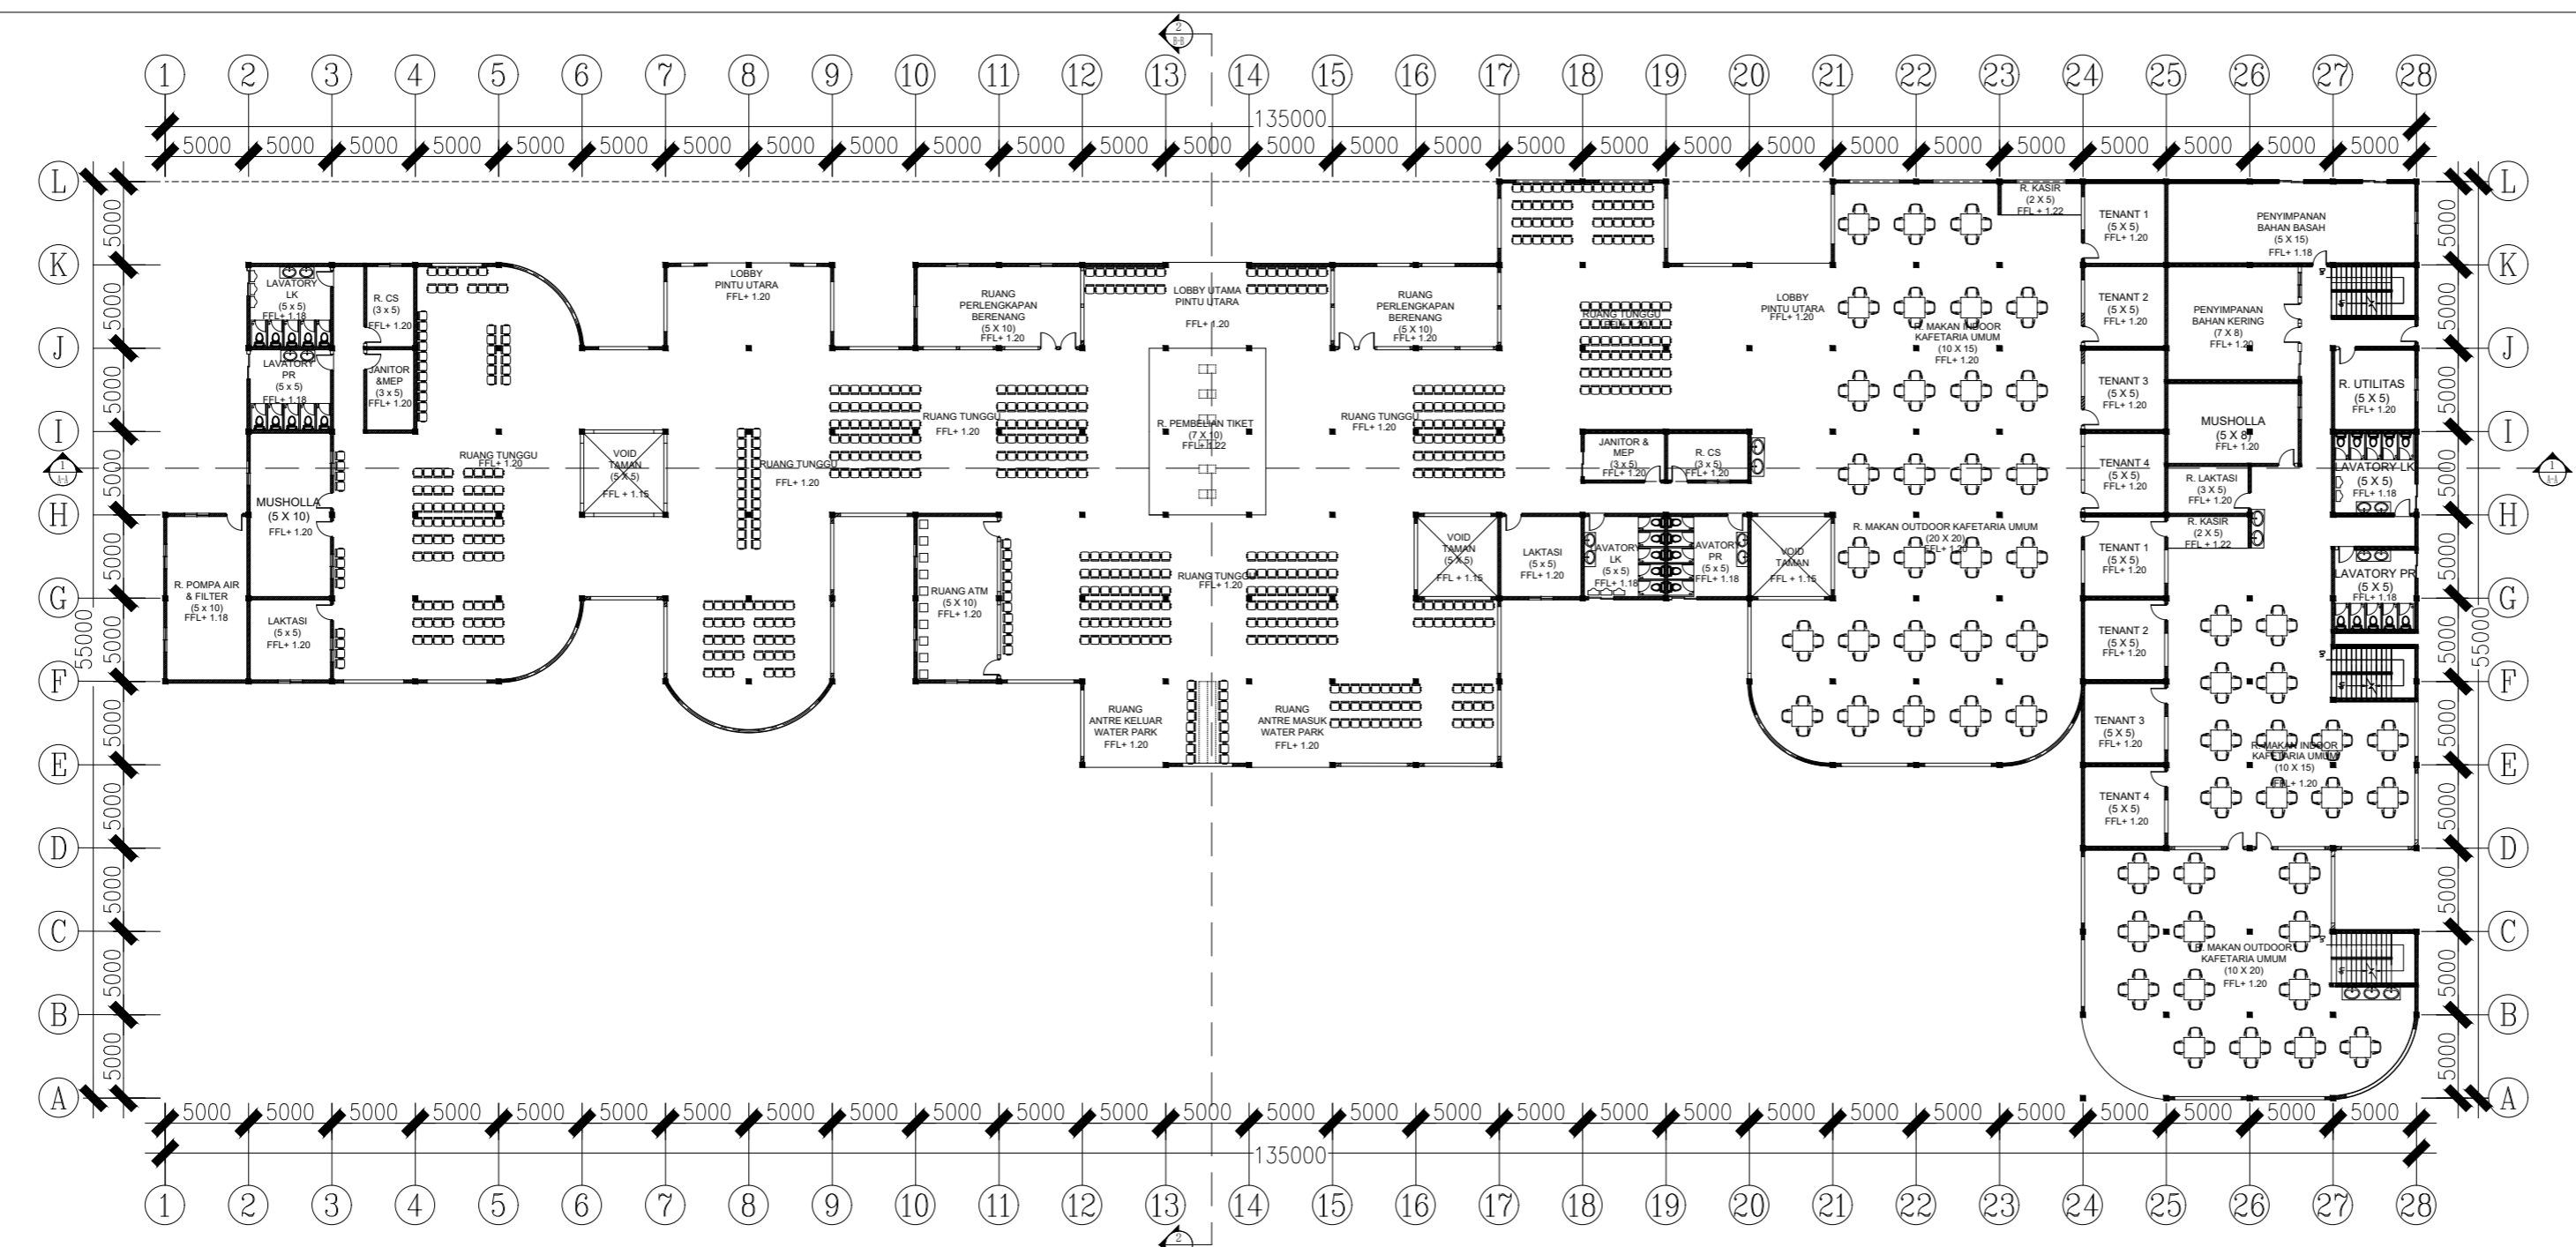

DENAH LT.1 BANGUNAN PINTU UTARA WISATA AIR
SKALA 1 : 400

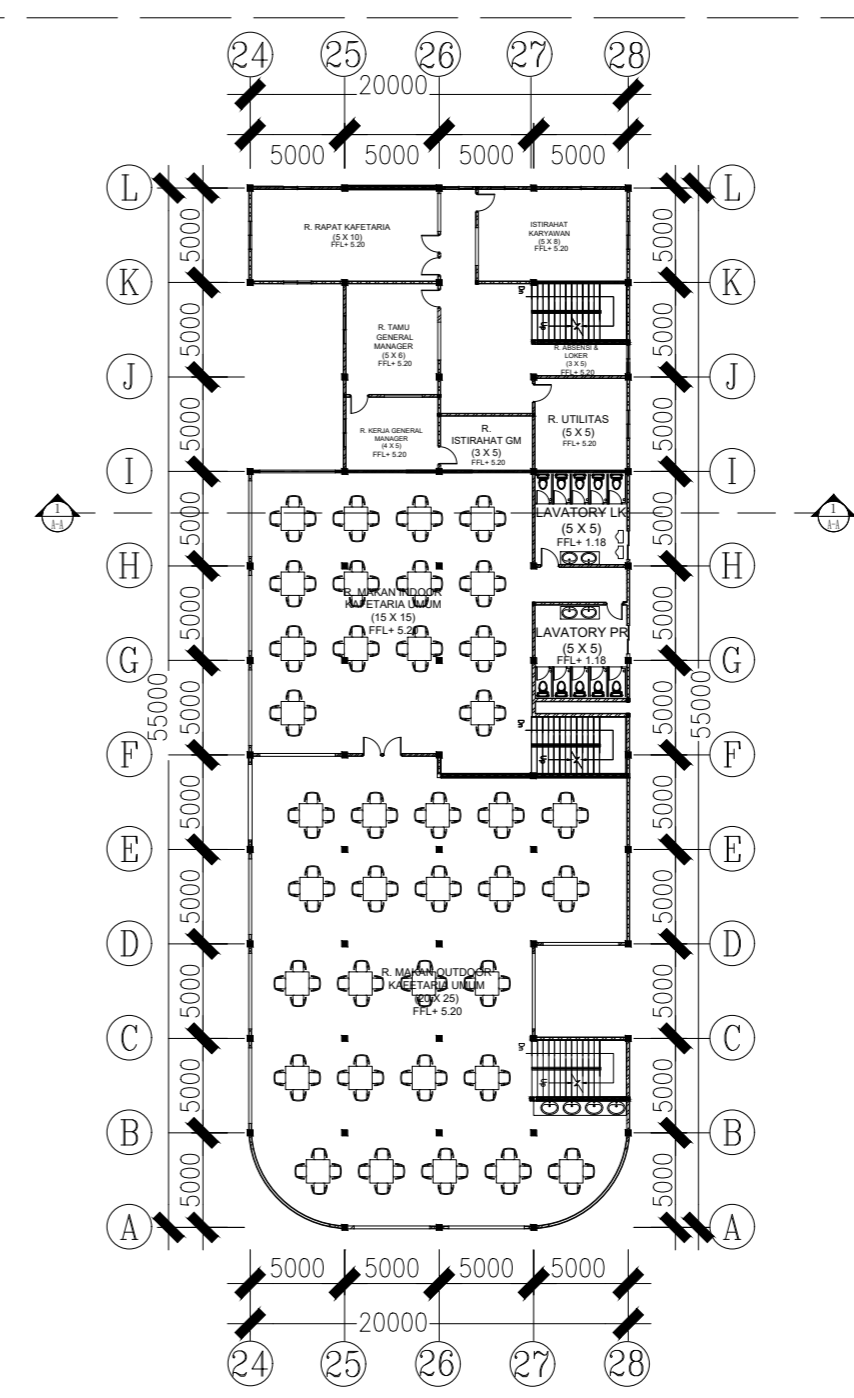

DENAH LT.2 BANGUNAN PINTU UTARA WISATA AIR
SKALA 1 : 400

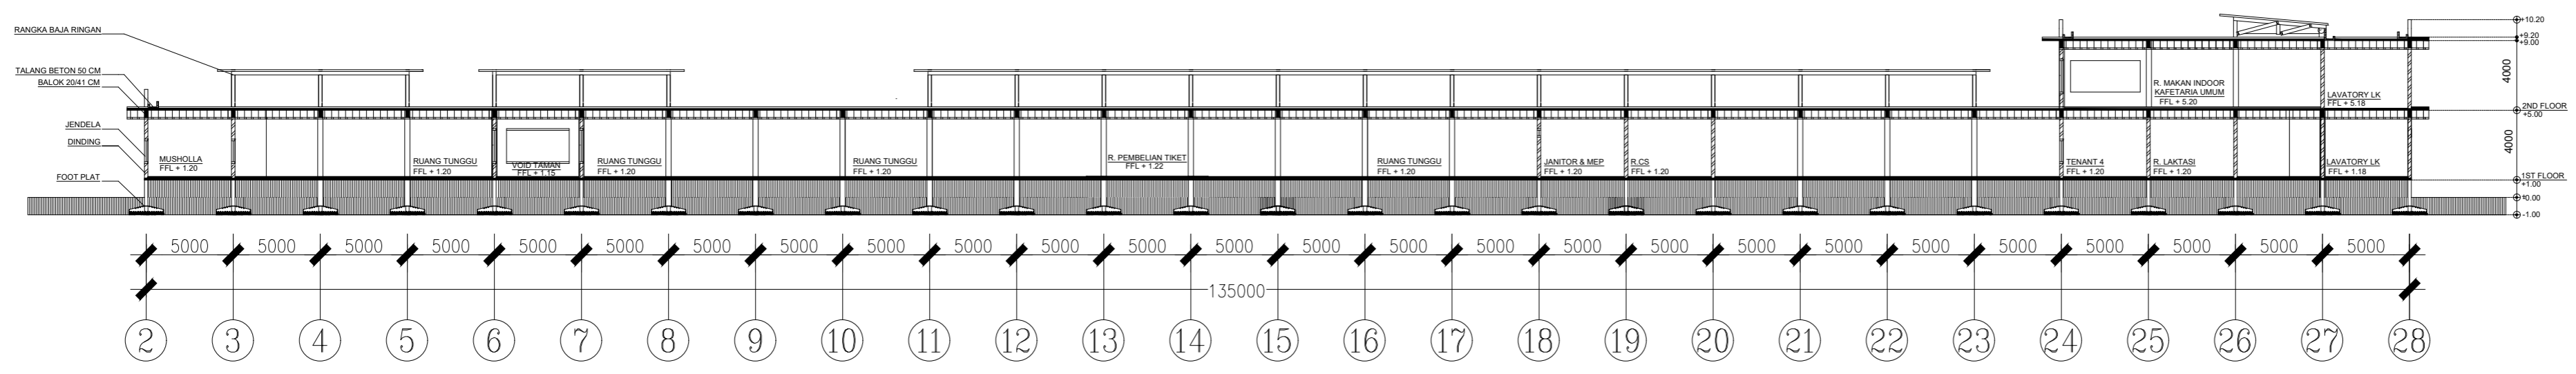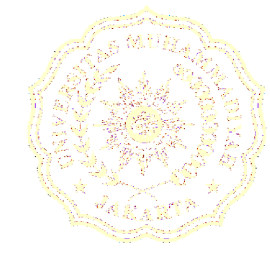

POTONGAN (A) BANGUNAN PINTU UTARA WISATA AIR
SKALA 1 : 300

CATATAN

MATA KULIAH

TUGAS AKHIR

NAMA DOSEN

Dr. ARI WIDYATI PURWANTIASNING,
S.T., MATRP., IAI

FINTA LISSIMIA, S.T., M.T.

JUDUL TUGAS

PERENCANAAN DAN
PERANCANGAN TUGAS AKHIR

NAMA MAHASISWA

ANNISA INTAN RAMADIANI
-
2019460007


NAMA GAMBAR

BANGUNAN PINTU UTARA
WISATA AIR



SKALA 1 : 300

TANGGAL 12 - 07 - 2023


NO. GAMBAR 04

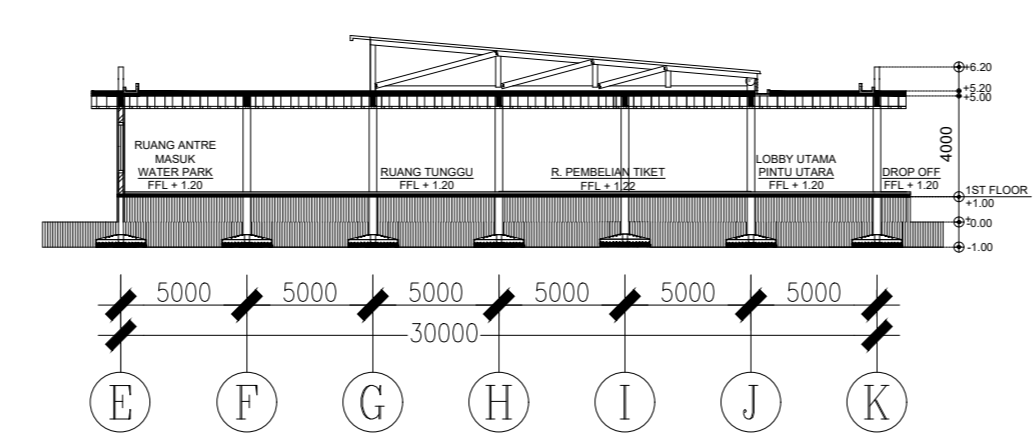

POTONGAN (A) BANGUNAN PINTU UTARA WISATA AIR
SKALA 1 : 300

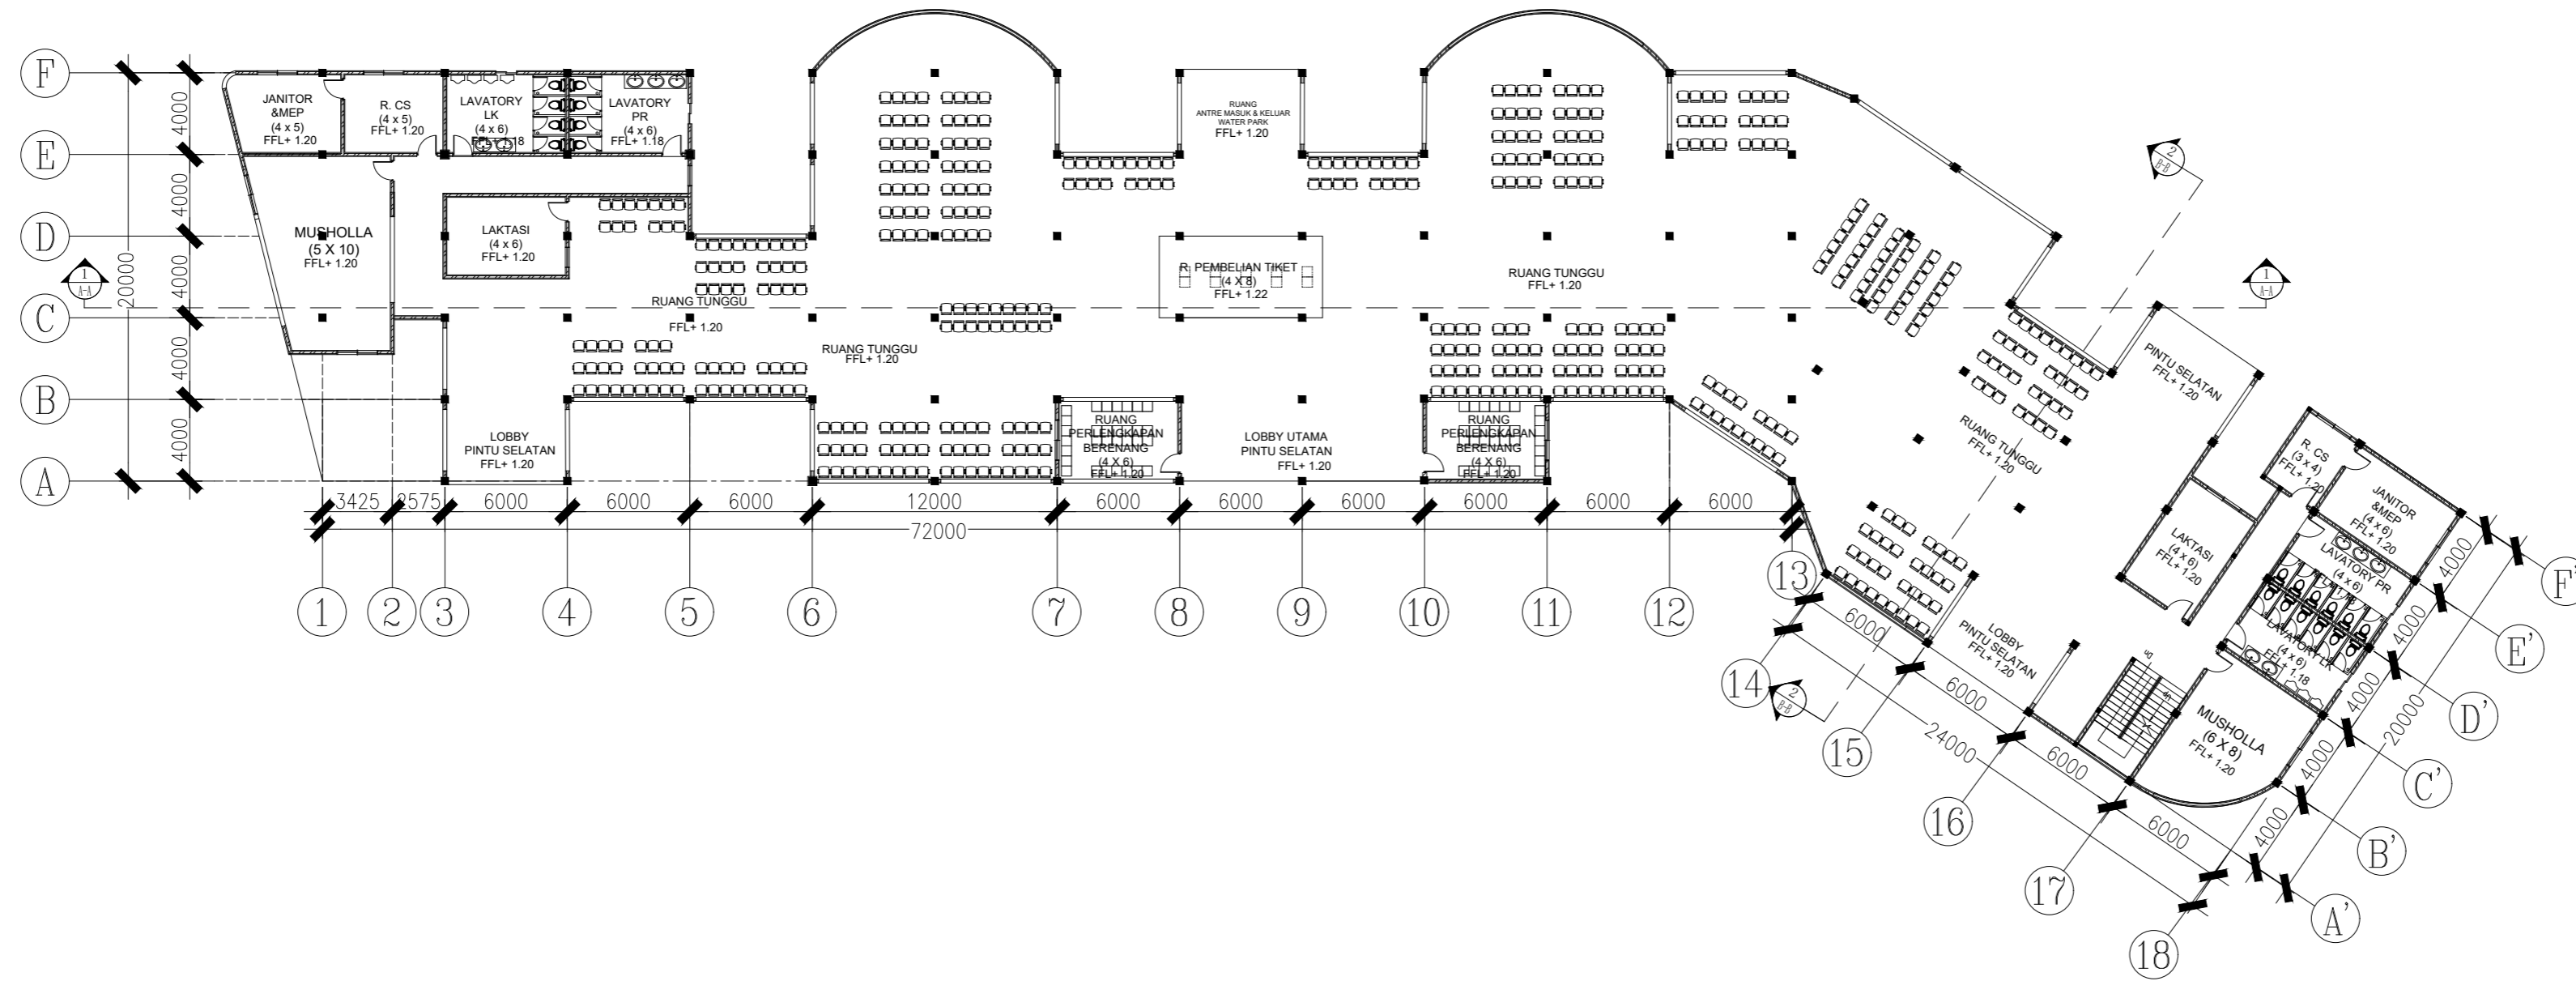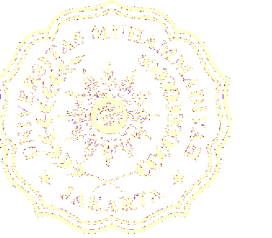

DENAH LT.1 BANGUNAN PINTU SELATAN WISATA AIR
SKALA 1 : 300

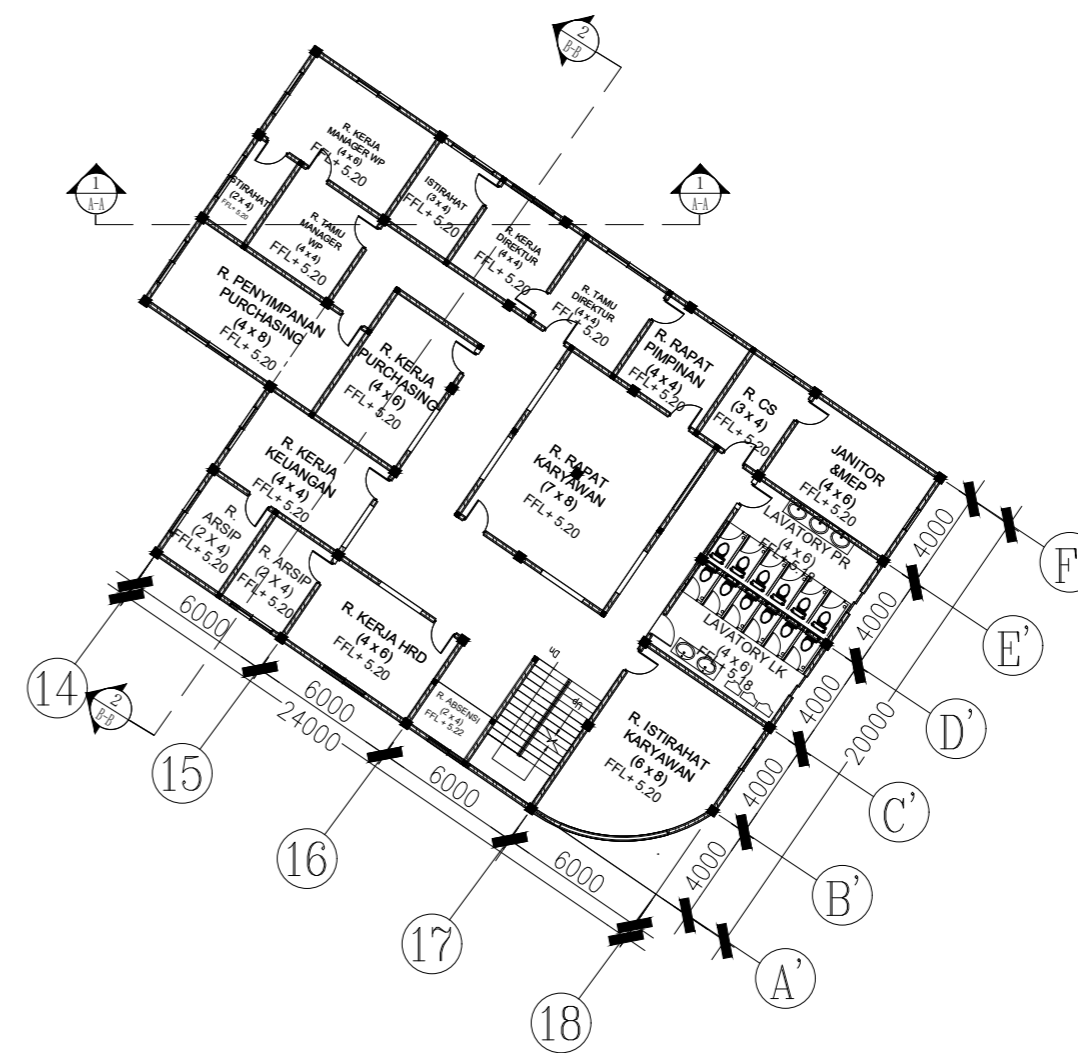

DENAH LT.2 BANGUNAN PINTU SELATAN WISATA AIR
SKALA 1 : 300

CATATAN

MATA KULIAH

TUGAS AKHIR

NAMA DOSEN

Dr. ARI WIDYATI PURWANTIASNING,
S.T., MATRP., IAI

FINTA LISSIMIA, S.T., M.T.

JUDUL TUGAS

PERENCANAAN DAN
PERANCANGAN TUGAS AKHIR

NAMA MAHASISWA

ANNISA INTAN RAMADIANI
-
2019460007


NAMA GAMBAR

BANGUNAN
PINTU SELATAN


SKALA 1 : 300

TANGGAL 15 - 07 - 2023


NO. GAMBAR 05

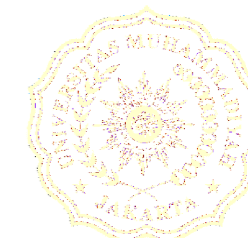

CATATAN

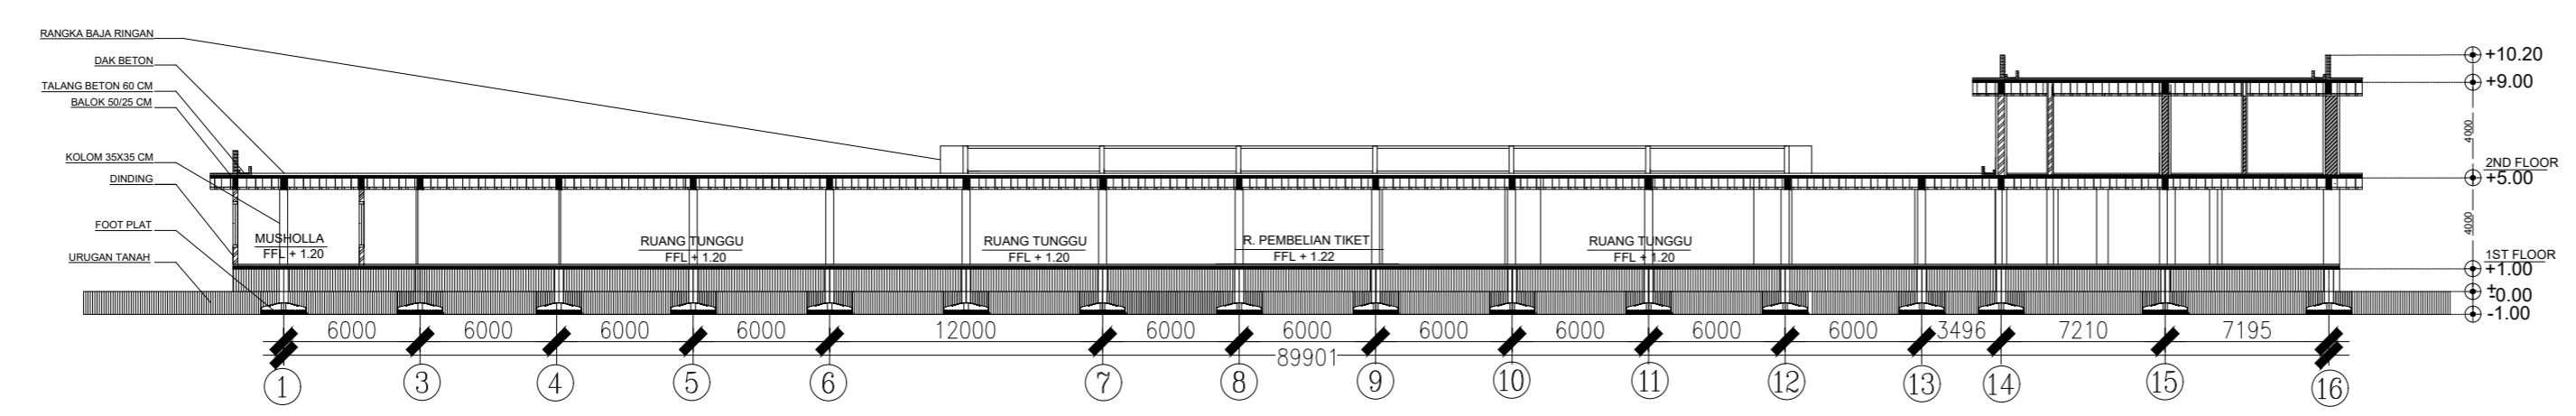

POTONGAN (A) BANGUNAN PINTU SELATAN WISATA AIR
SKALA 1 : 300

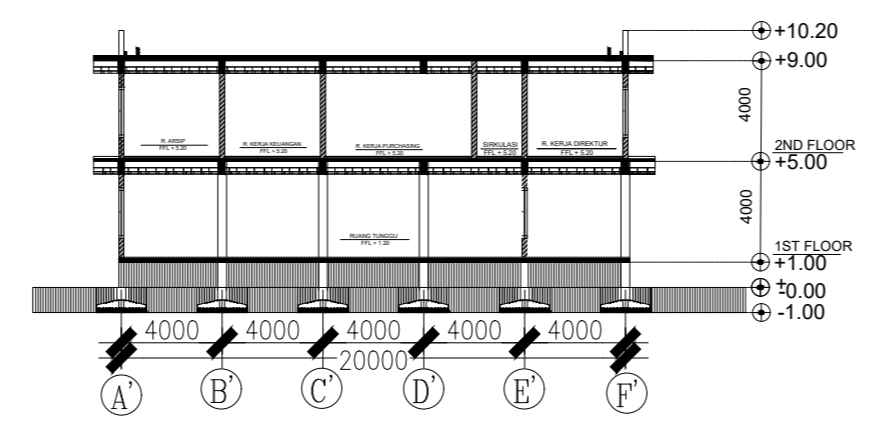

POTONGAN (B) BANGUNAN PINTU SELATAN WISATA AIR
SKALA 1 : 300

MATA KULIAH

TUGAS AKHIR

NAMA DOSEN

Dr. ARI WIDYATI PURWANTIASNING,
S.T., MATRP., IAI

FINTA LISSIMIA, S.T., M.T.

JUDUL TUGAS

PERENCANAAN DAN
PERANCANGAN TUGAS AKHIR

NAMA MAHASISWA

ANNISA INTAN RAMADIANI
-
2019460007


NAMA GAMBAR

BANGUNAN
PINTU SELATAN

SKALA 1 : 300

TANGGAL 15 - 07 - 2023

NO. GAMBAR 06

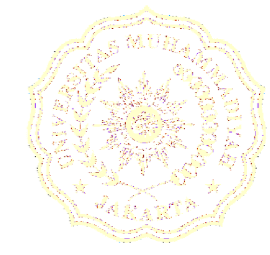

CATATAN

MATA KULIAH

TUGAS AKHIR

NAMA DOSEN

Dr. ARI WIDYATI PURWANTIASNING,
S.T., MATRP., IAI

FINTA LISSIMIA, S.T., M.T.

JUDUL TUGAS

PERENCANAAN DAN
PERANCANGAN TUGAS AKHIR

NAMA MAHASISWA

ANNISA INTAN RAMADIANI
-
2019460007


NAMA GAMBAR

BANGUNAN ISTIRAHAT
WISATA AIR


SKALA 1 : 300

TANGGAL 15 - 07 - 2023


NO. GAMBAR 07

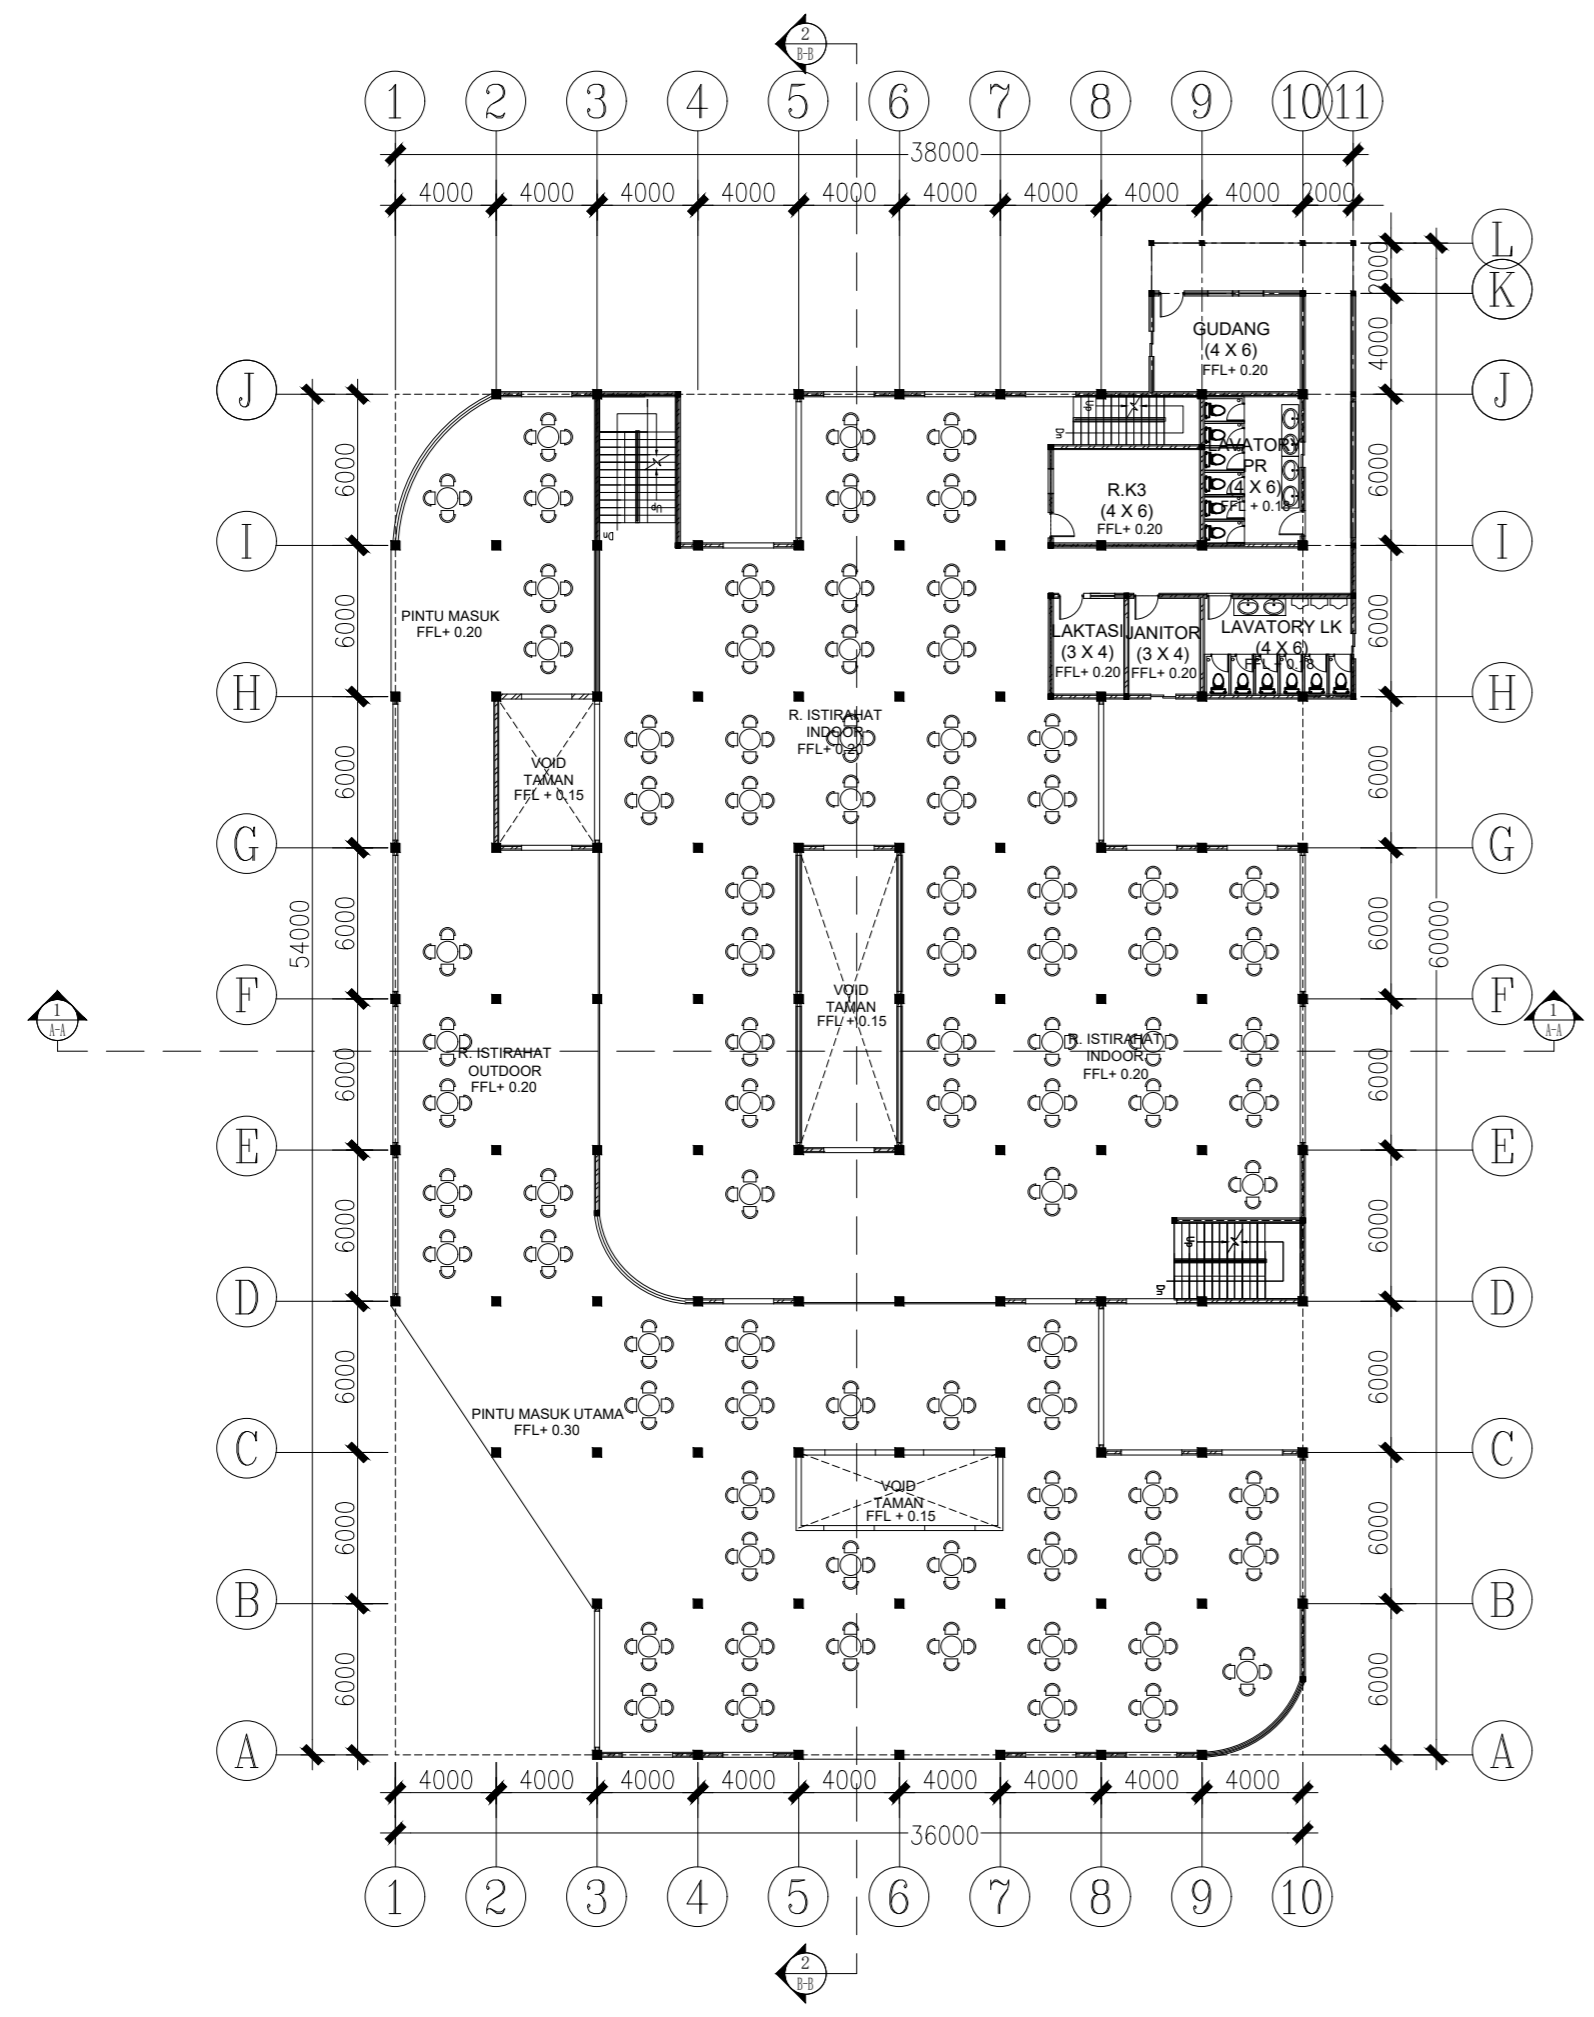

DENAH LT.1 BANGUNAN ISTIRAHAT WISATA AIR
SKALA 1 : 300

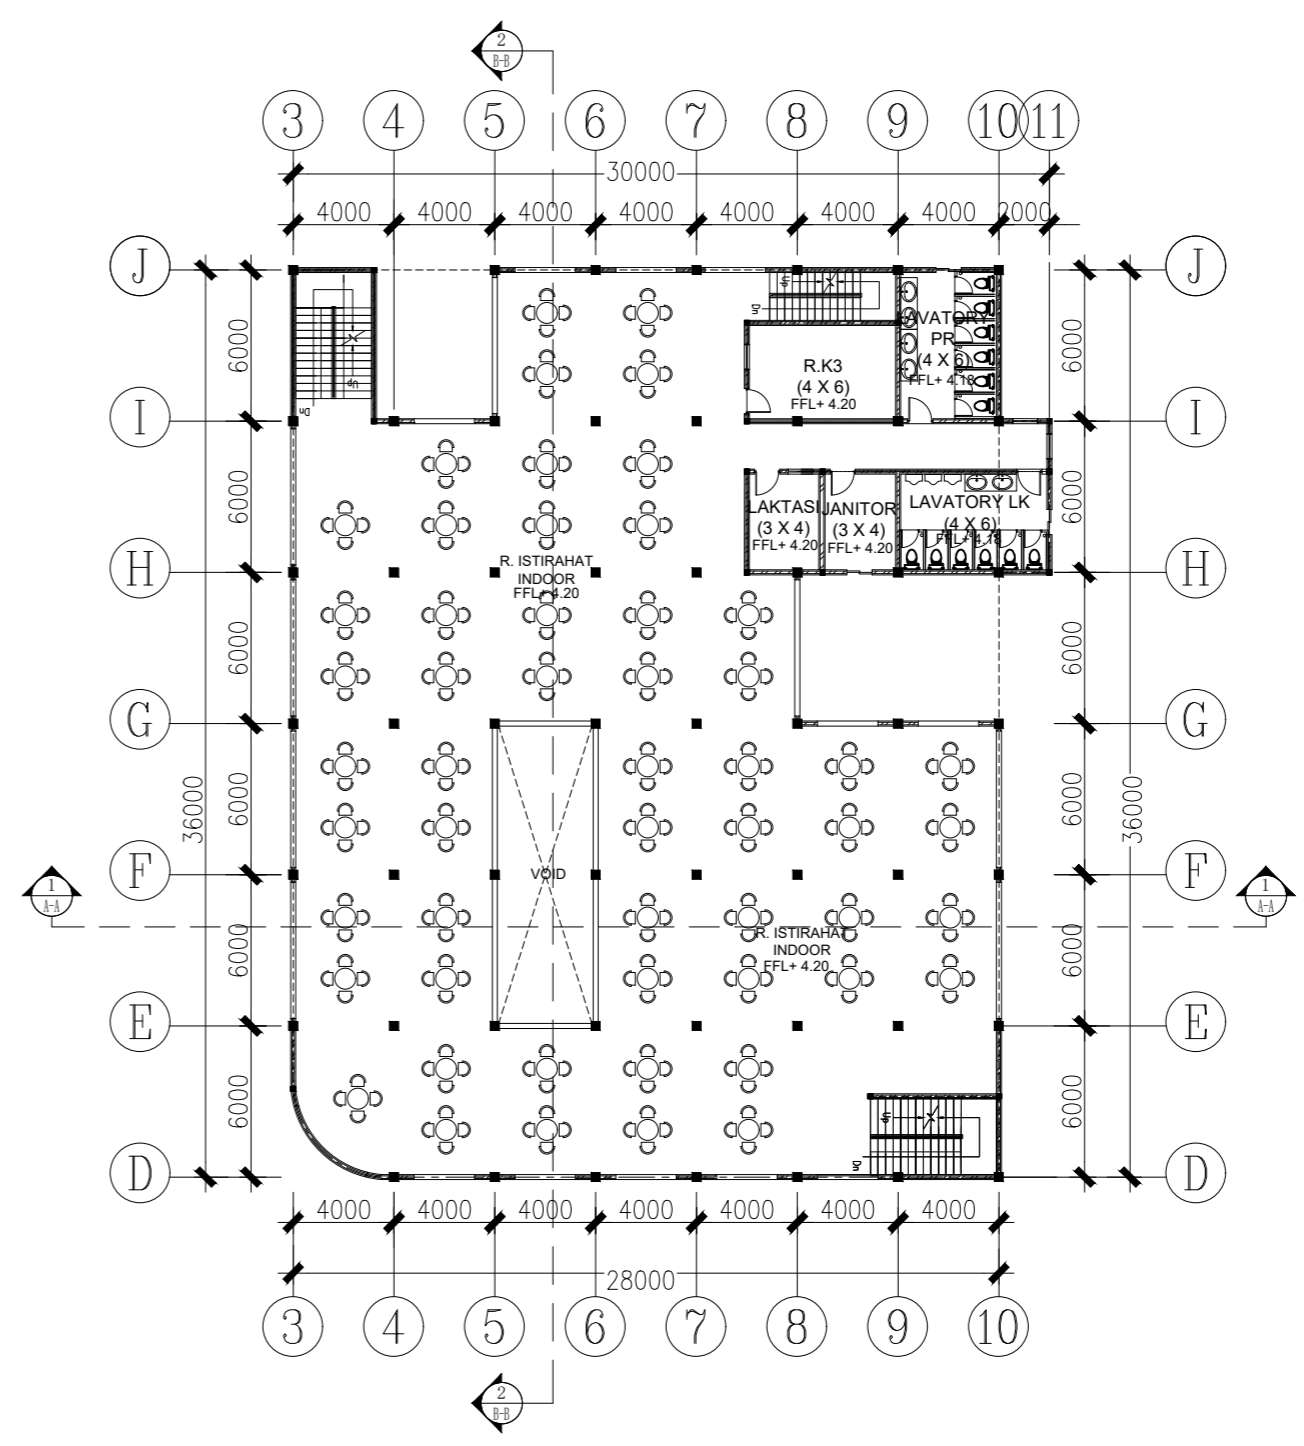

DENAH LT.2 BANGUNAN ISTIRAHAT WISATA AIR
SKALA 1 : 300

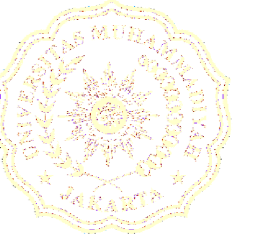

CATATAN

MATA KULIAH

TUGAS AKHIR

NAMA DOSEN

Dr. ARI WIDYATI PURWANTIASNING,
S.T., MATRP., IAI

FINTA LISSIMIA, S.T., M.T.

JUDUL TUGAS

PERENCANAAN DAN
PERANCANGAN TUGAS AKHIR

NAMA MAHASISWA

ANNISA INTAN RAMADIANI
-
2019460007


NAMA GAMBAR


BANGUNAN ISTIRAHAT
WISATA AIR


SKALA 1 : 300

TANGGAL 15 - 07 - 2023

NO. GAMBAR 08

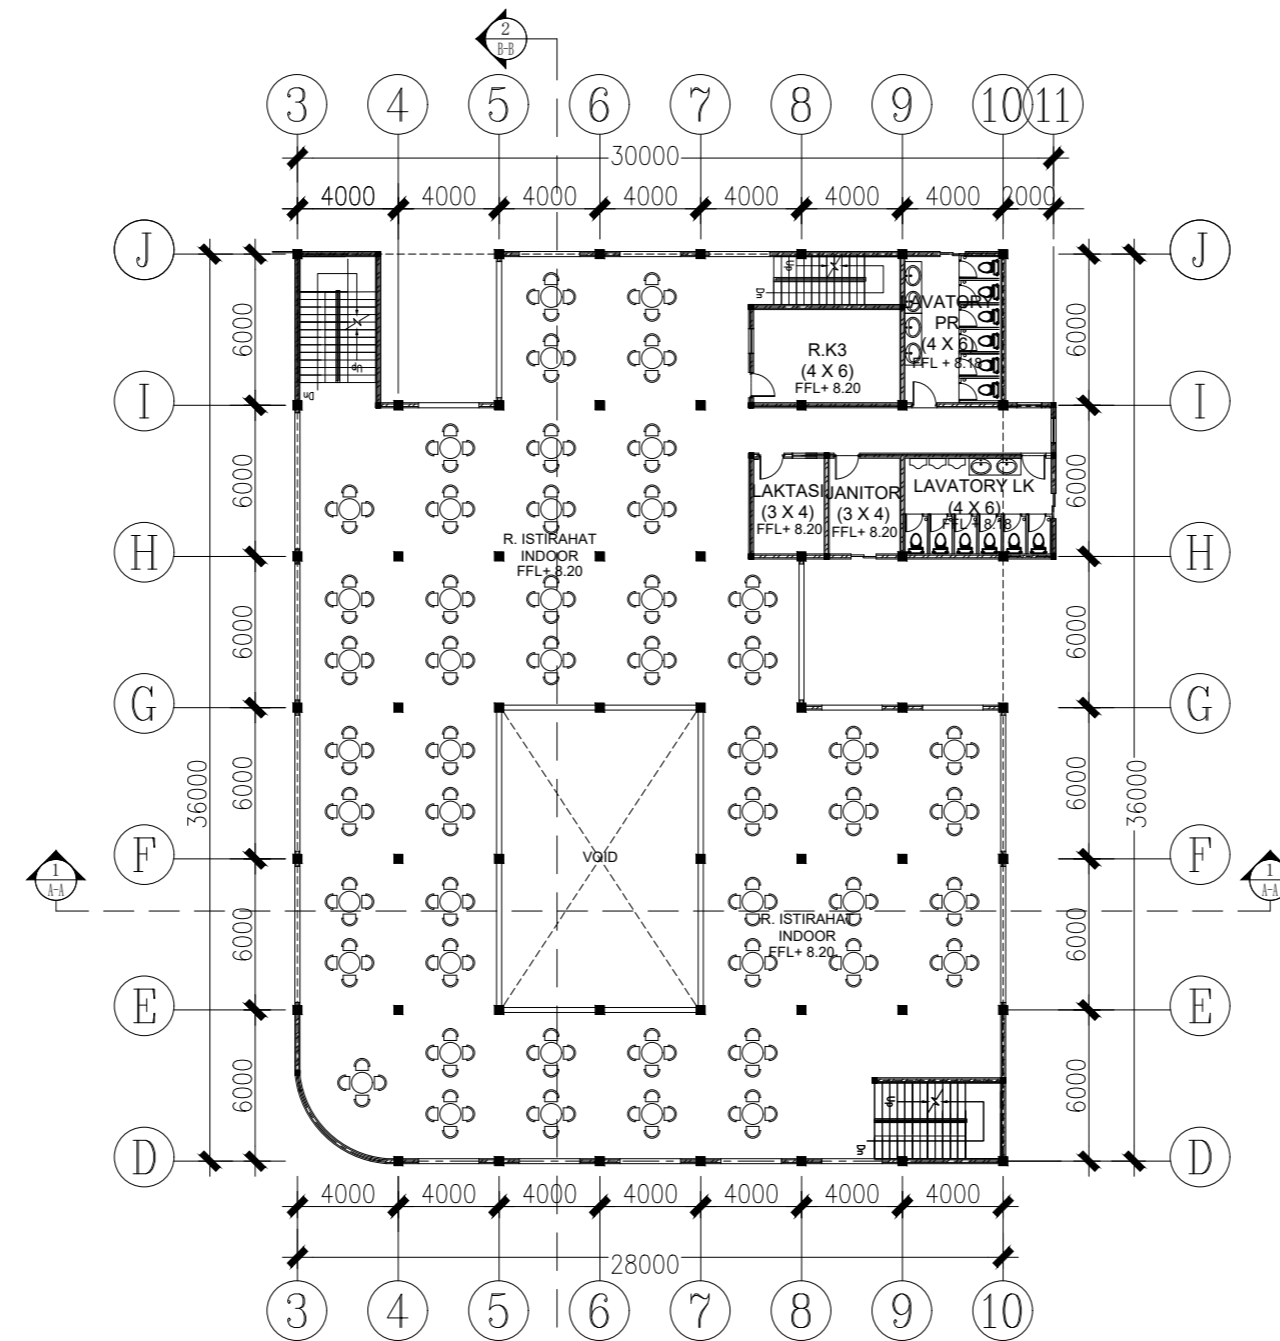

 DENAH LT.3 BANGUNAN ISTIRAHAT WISATA AIR
SKALA 1 : 300

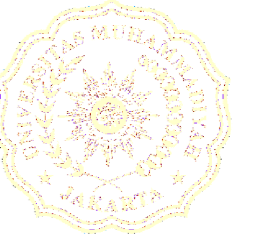

CATATAN

MATA KULIAH

TUGAS AKHIR

NAMA DOSEN

Dr. ARI WIDYATI PURWANTIASNING,
S.T., MATRP., IAI

FINTA LISSIMIA, S.T., M.T.

JUDUL TUGAS

PERENCANAAN DAN
PERANCANGAN TUGAS AKHIR

NAMA MAHASISWA

ANNISA INTAN RAMADIANI
-
2019460007


NAMA GAMBAR


BANGUNAN ISTIRAHAT
WISATA AIR

SKALA 1 : 200

TANGGAL 15 - 07 - 2023

NO. GAMBAR 09

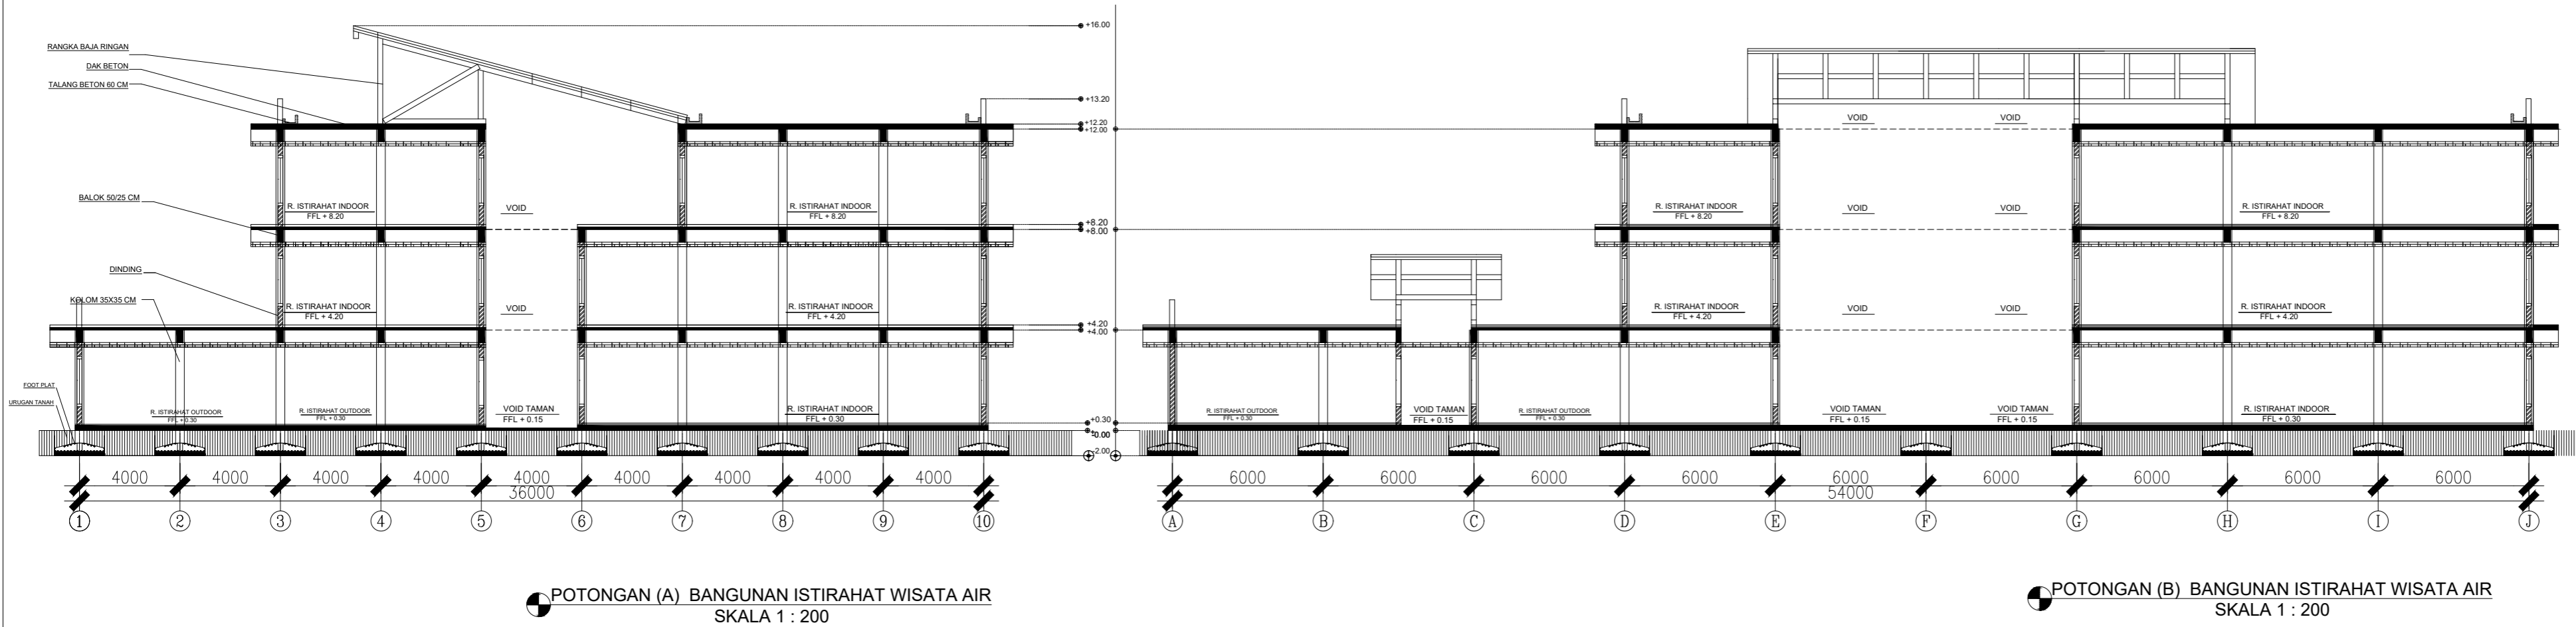

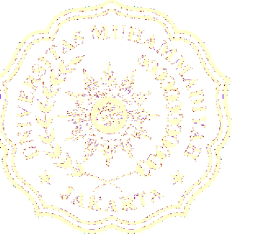

CATATAN

MATA KULIAH

TUGAS AKHIR

NAMA DOSEN

Dr. ARI WIDYATI PURWANTIASNING,
S.T., MATRP., IAI

FINTA LISSIMIA, S.T., M.T.

JUDUL TUGAS

PERENCANAAN DAN
PERANCANGAN TUGAS AKHIR

NAMA MAHASISWA

ANNISA INTAN RAMADIANI
-
2019460007


NAMA GAMBAR

BANGUNAN
MUSHOLLAH


SKALA 1 : 300

TANGGAL 15 - 07 - 2023



NO. GAMBAR 10

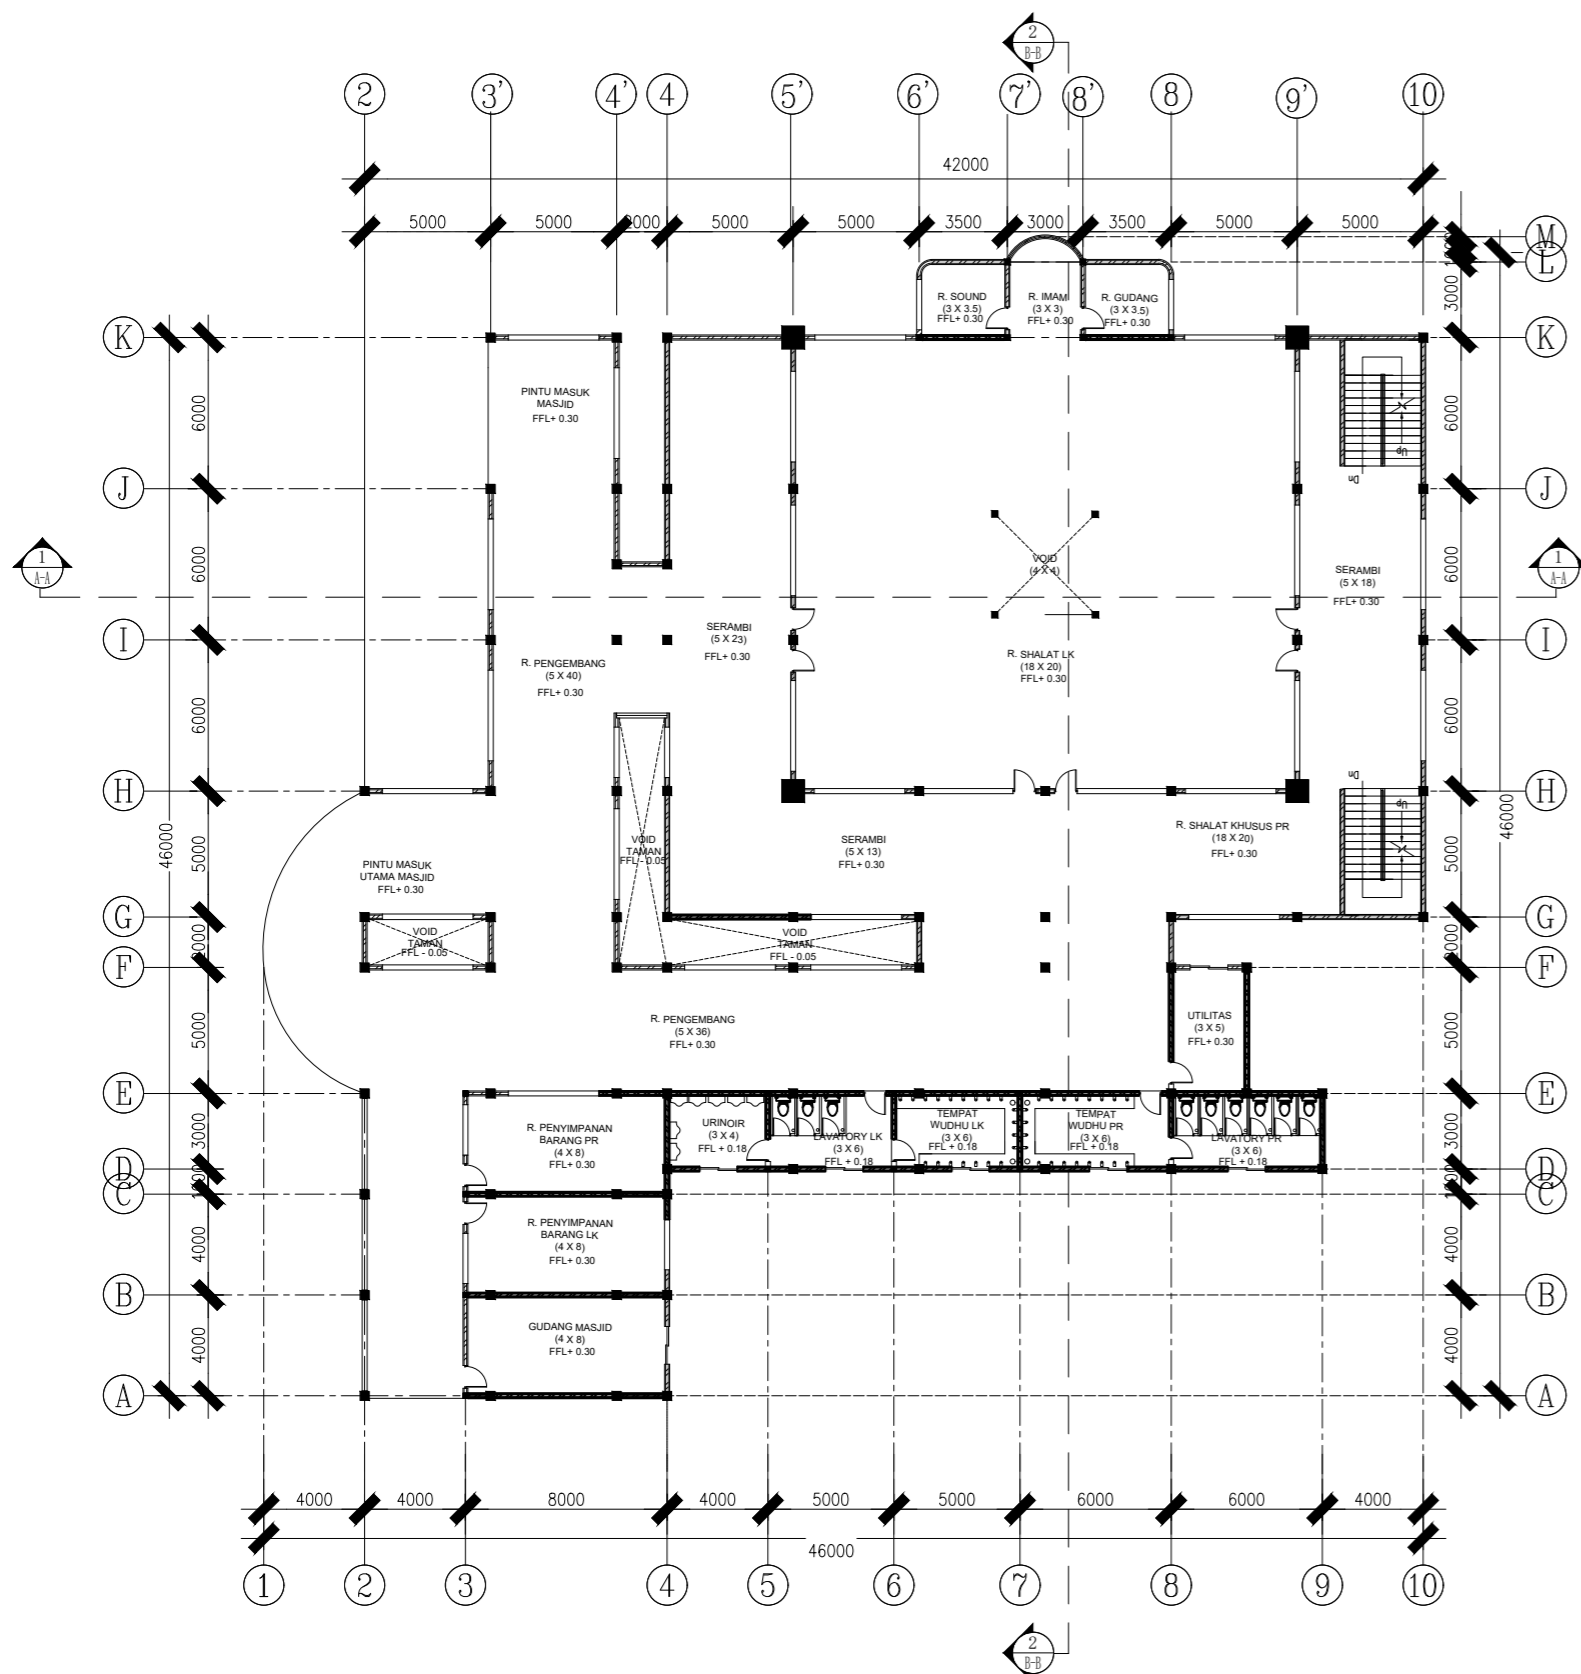


DENAH LT.1 MUSHOLLAH WISATA AIR
SKALA 1 : 300

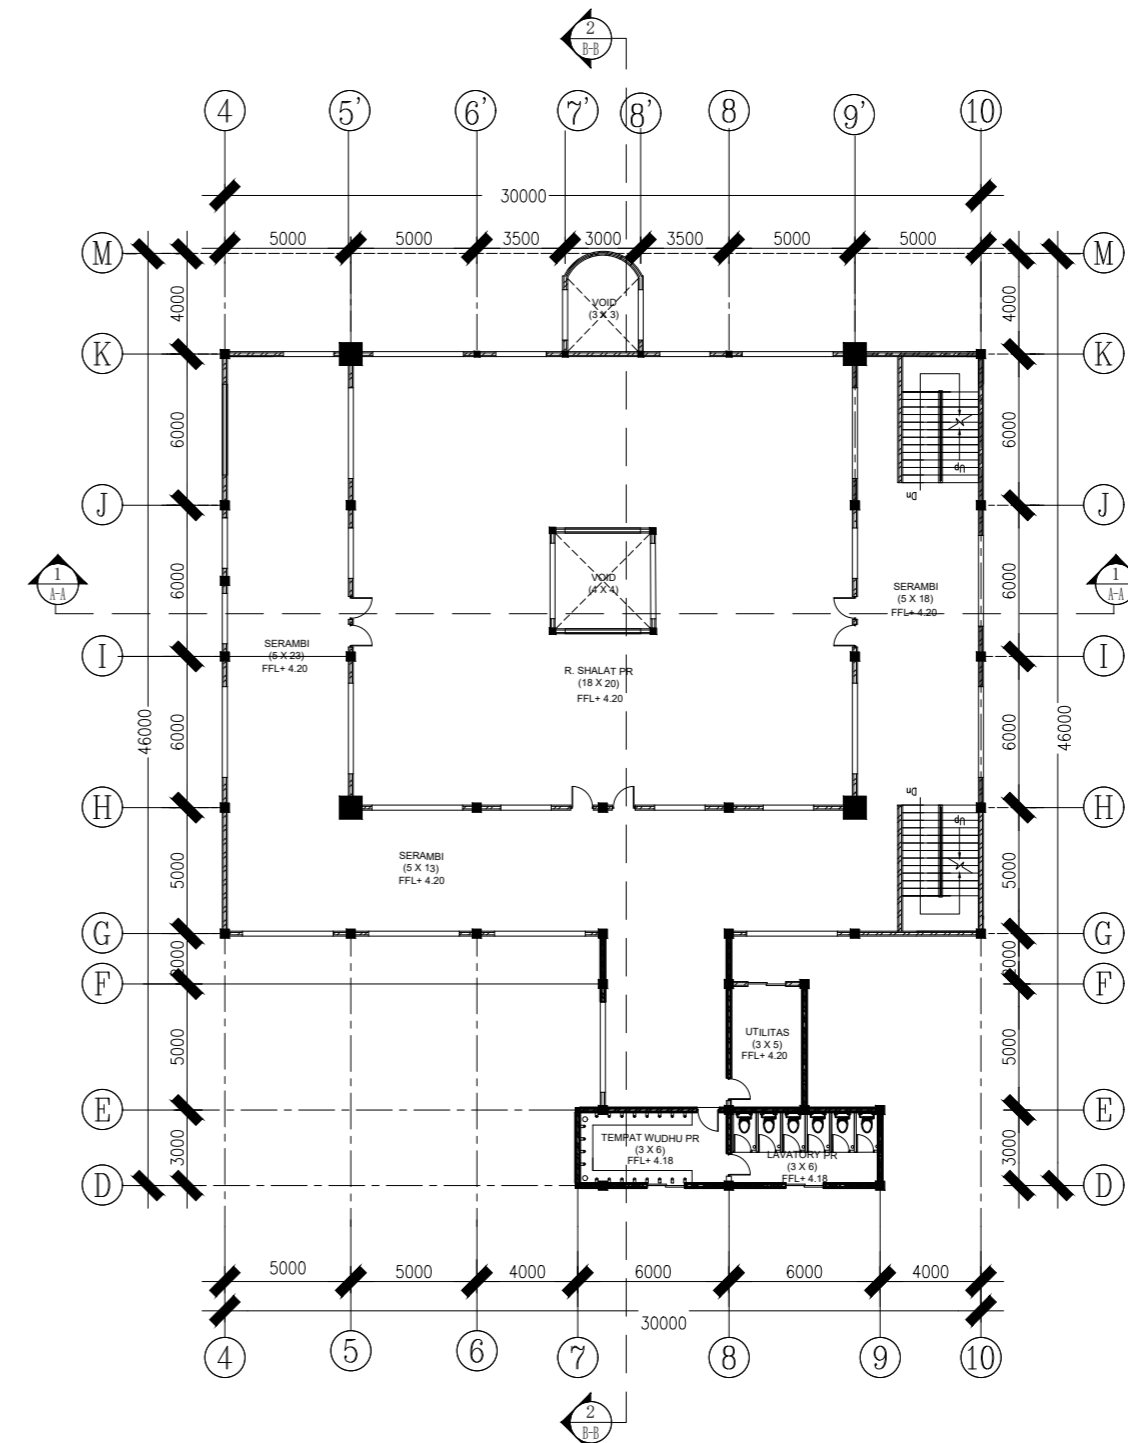

DENAH LT.2 MUSHOLLAH WISATA AIR
SKALA 1 : 300

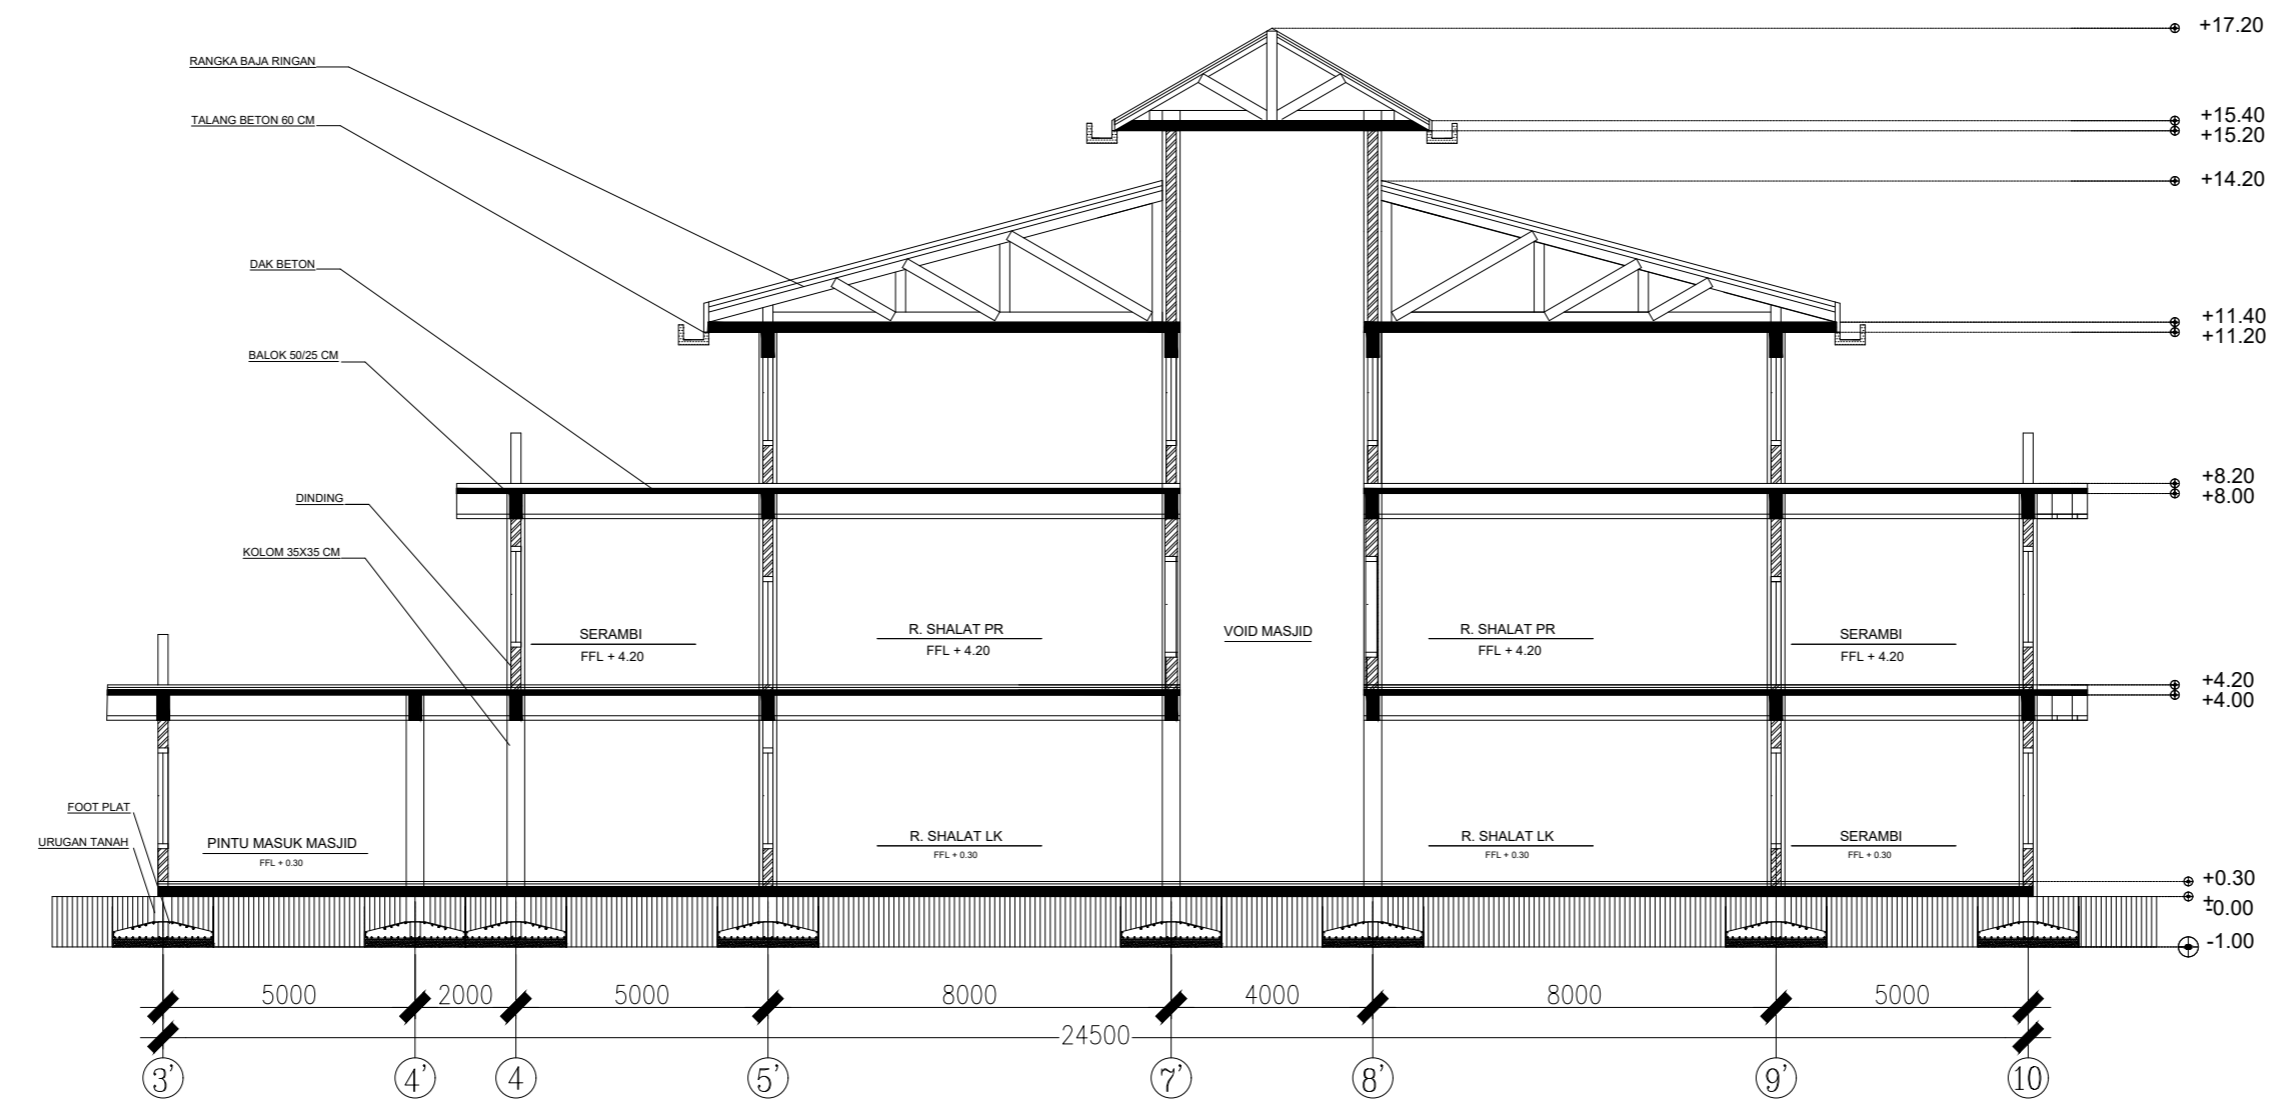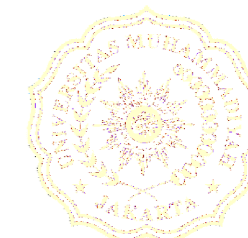

POTONGAN (A) MUSHOLLAH WISATA AIR
SKALA 1 : 150

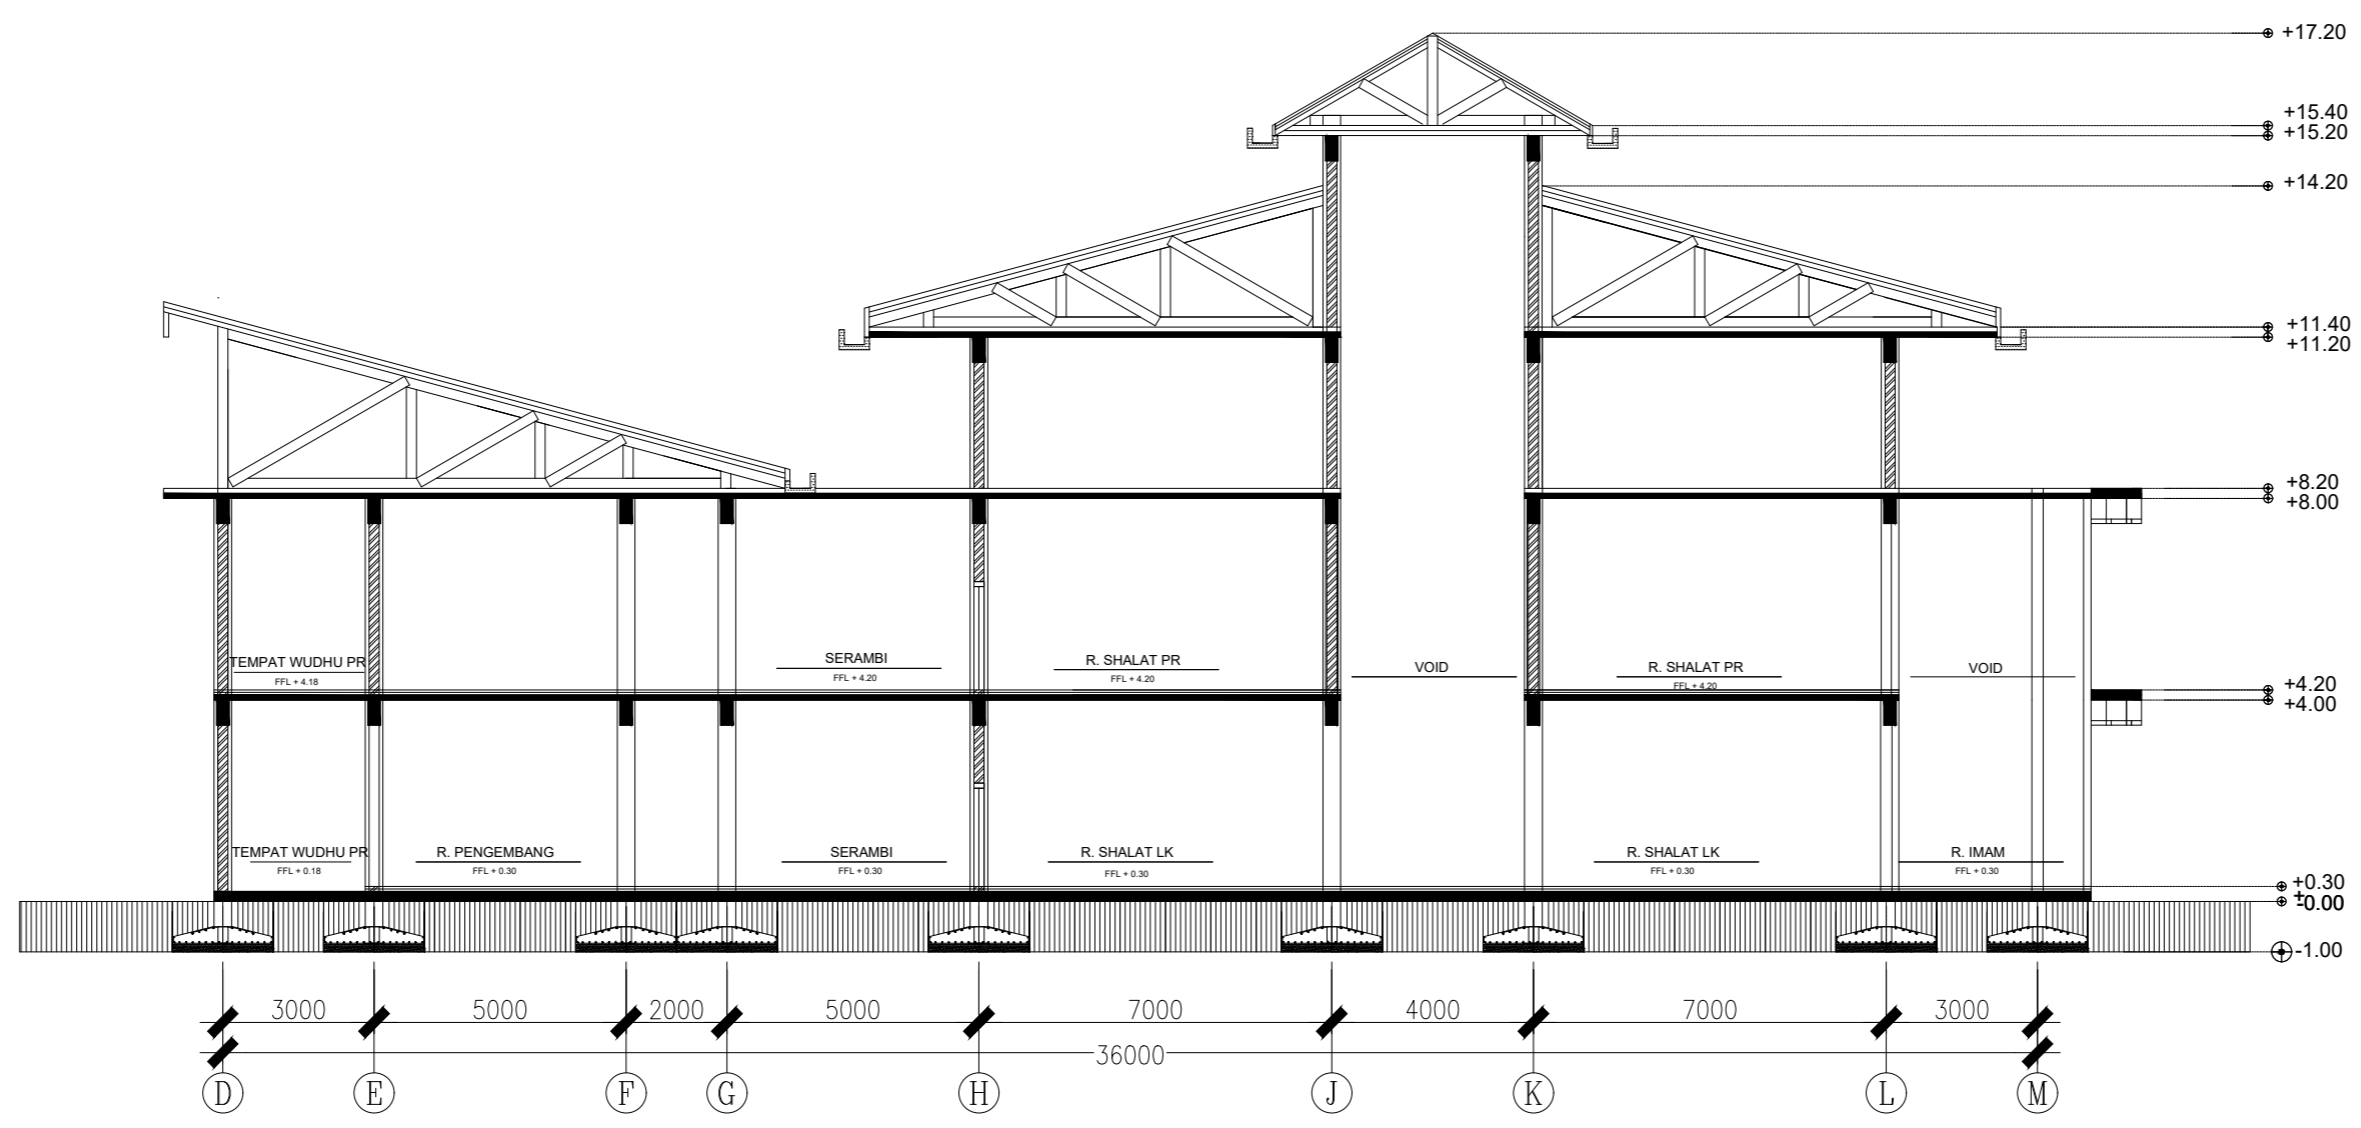

POTONGAN (B) MUSHOLLAH WISATA AIR
SKALA 1 : 150

CATATAN

MATA KULIAH

TUGAS AKHIR

NAMA DOSEN

Dr. ARI WIDYATI PURWANTIASNING,
S.T., MATRP., IAI

FINTA LISSIMIA, S.T., M.T.

JUDUL TUGAS

PERENCANAAN DAN
PERANCANGAN TUGAS AKHIR


NAMA MAHASISWA

ANNISA INTAN RAMADIANI
-
2019460007

NAMA GAMBAR

BANGUNAN
MUSHOLLAH

SKALA	1 : 150
TANGGAL	15 - 07 - 2023
NO. GAMBAR	11

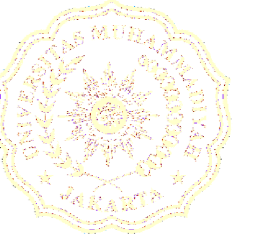

CATATAN

MATA KULIAH

TUGAS AKHIR

NAMA DOSEN

Dr. ARI WIDYATI PURWANTIASNING,
S.T., MATRP., IAI

FINTA LISSIMIA, S.T., M.T.

JUDUL TUGAS

PERENCANAAN DAN
PERANCANGAN TUGAS AKHIR

NAMA MAHASISWA

ANNISA INTAN RAMADIANI
-
2019460007


NAMA GAMBAR

BANGUNAN SANITASI
TIPE A & B


SKALA 1 : 150

TANGGAL 14 - 07 - 2023



NO. GAMBAR 12

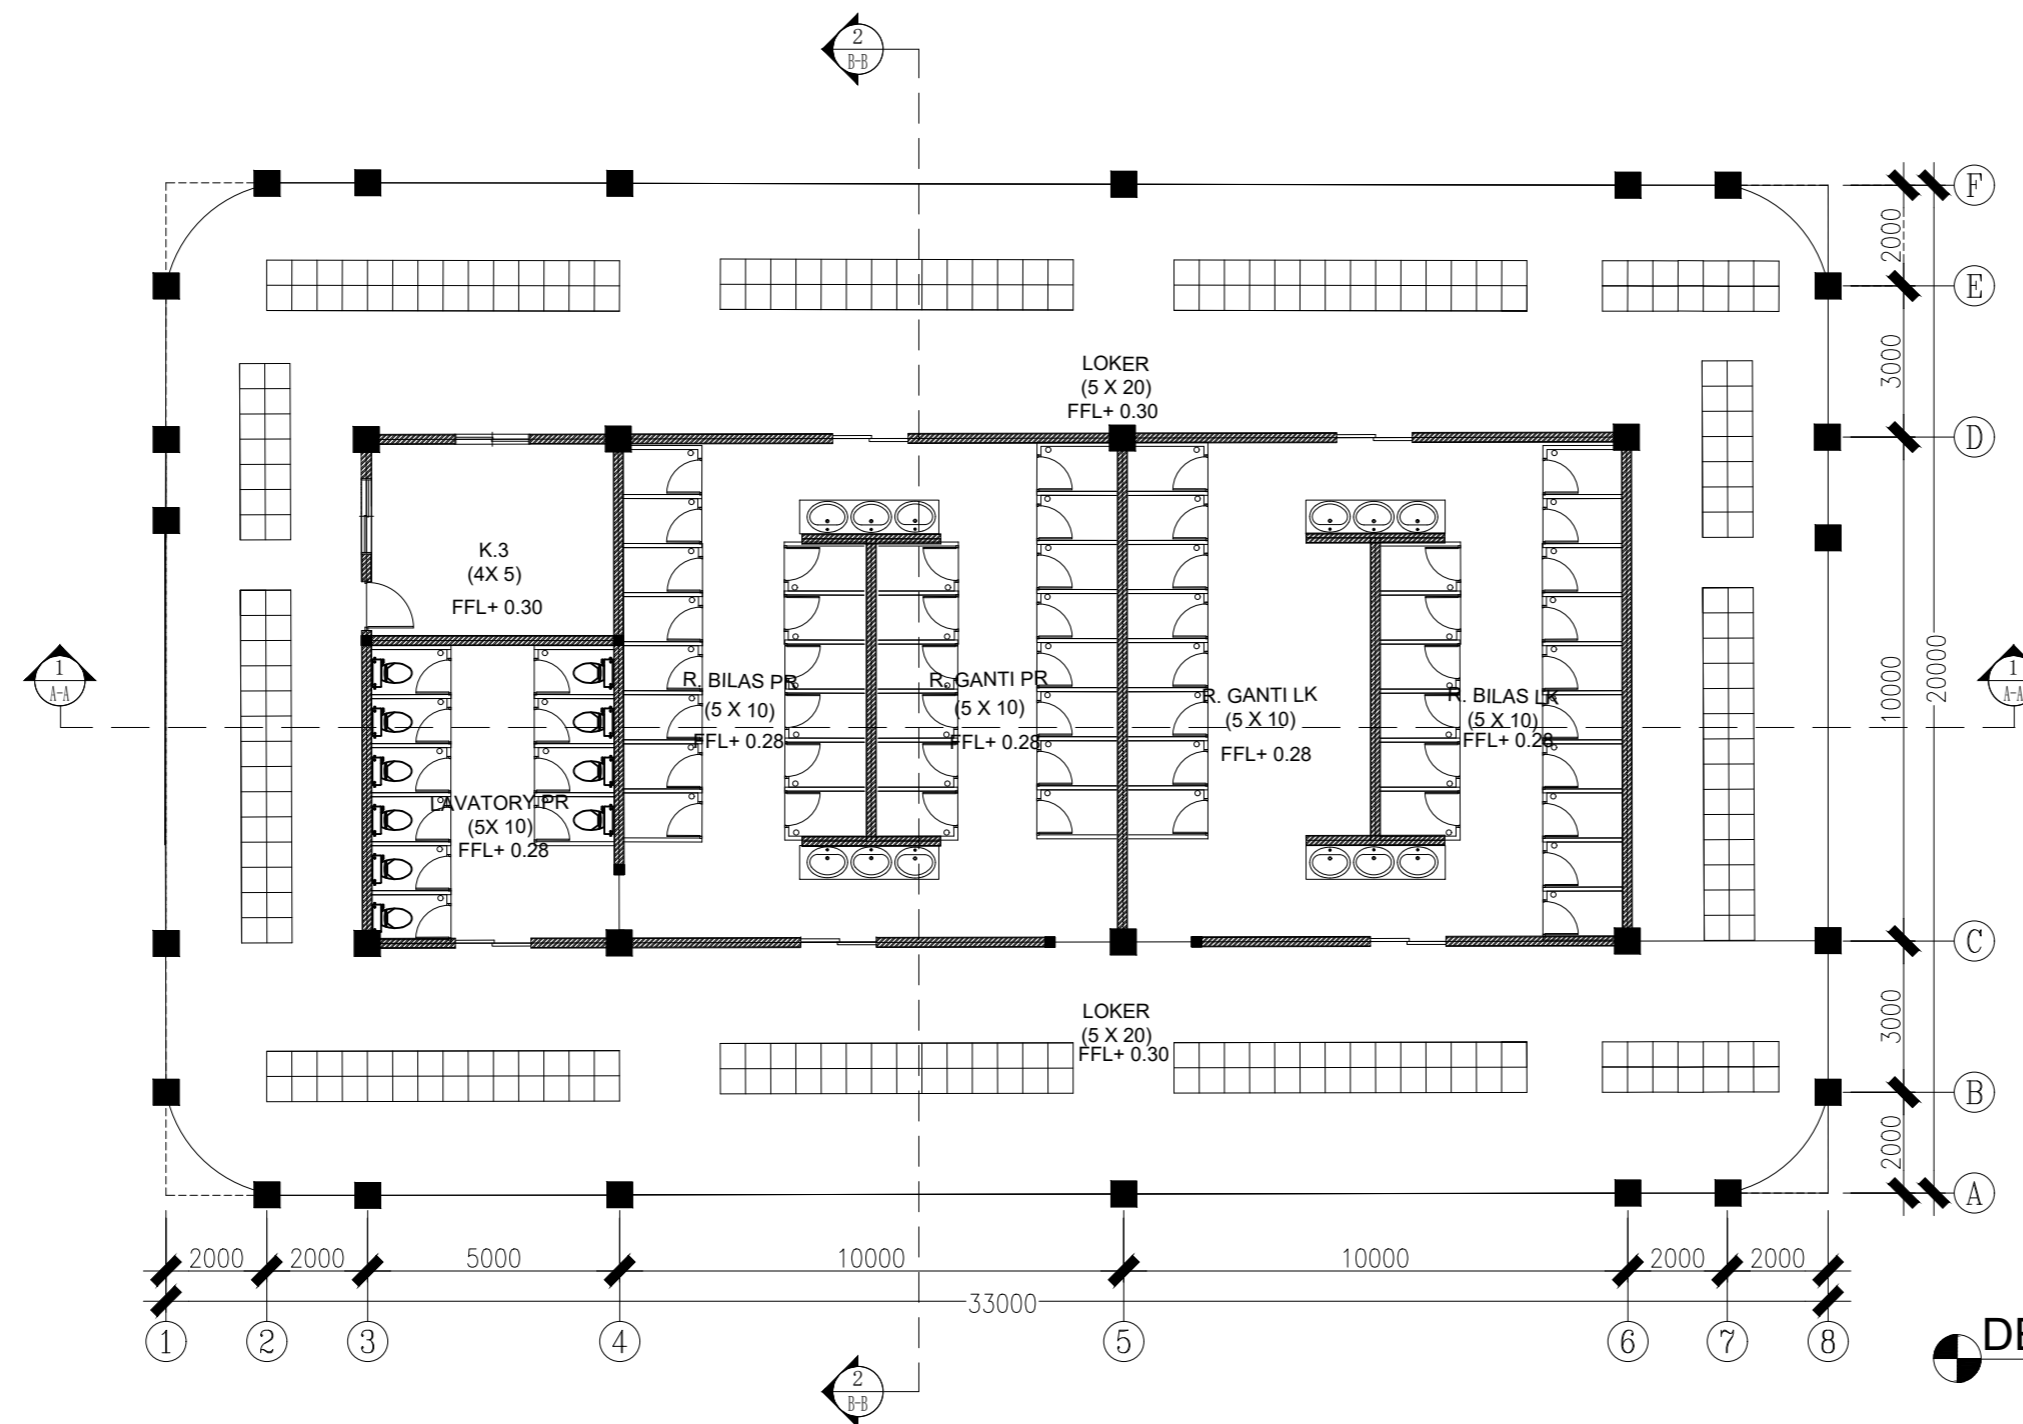


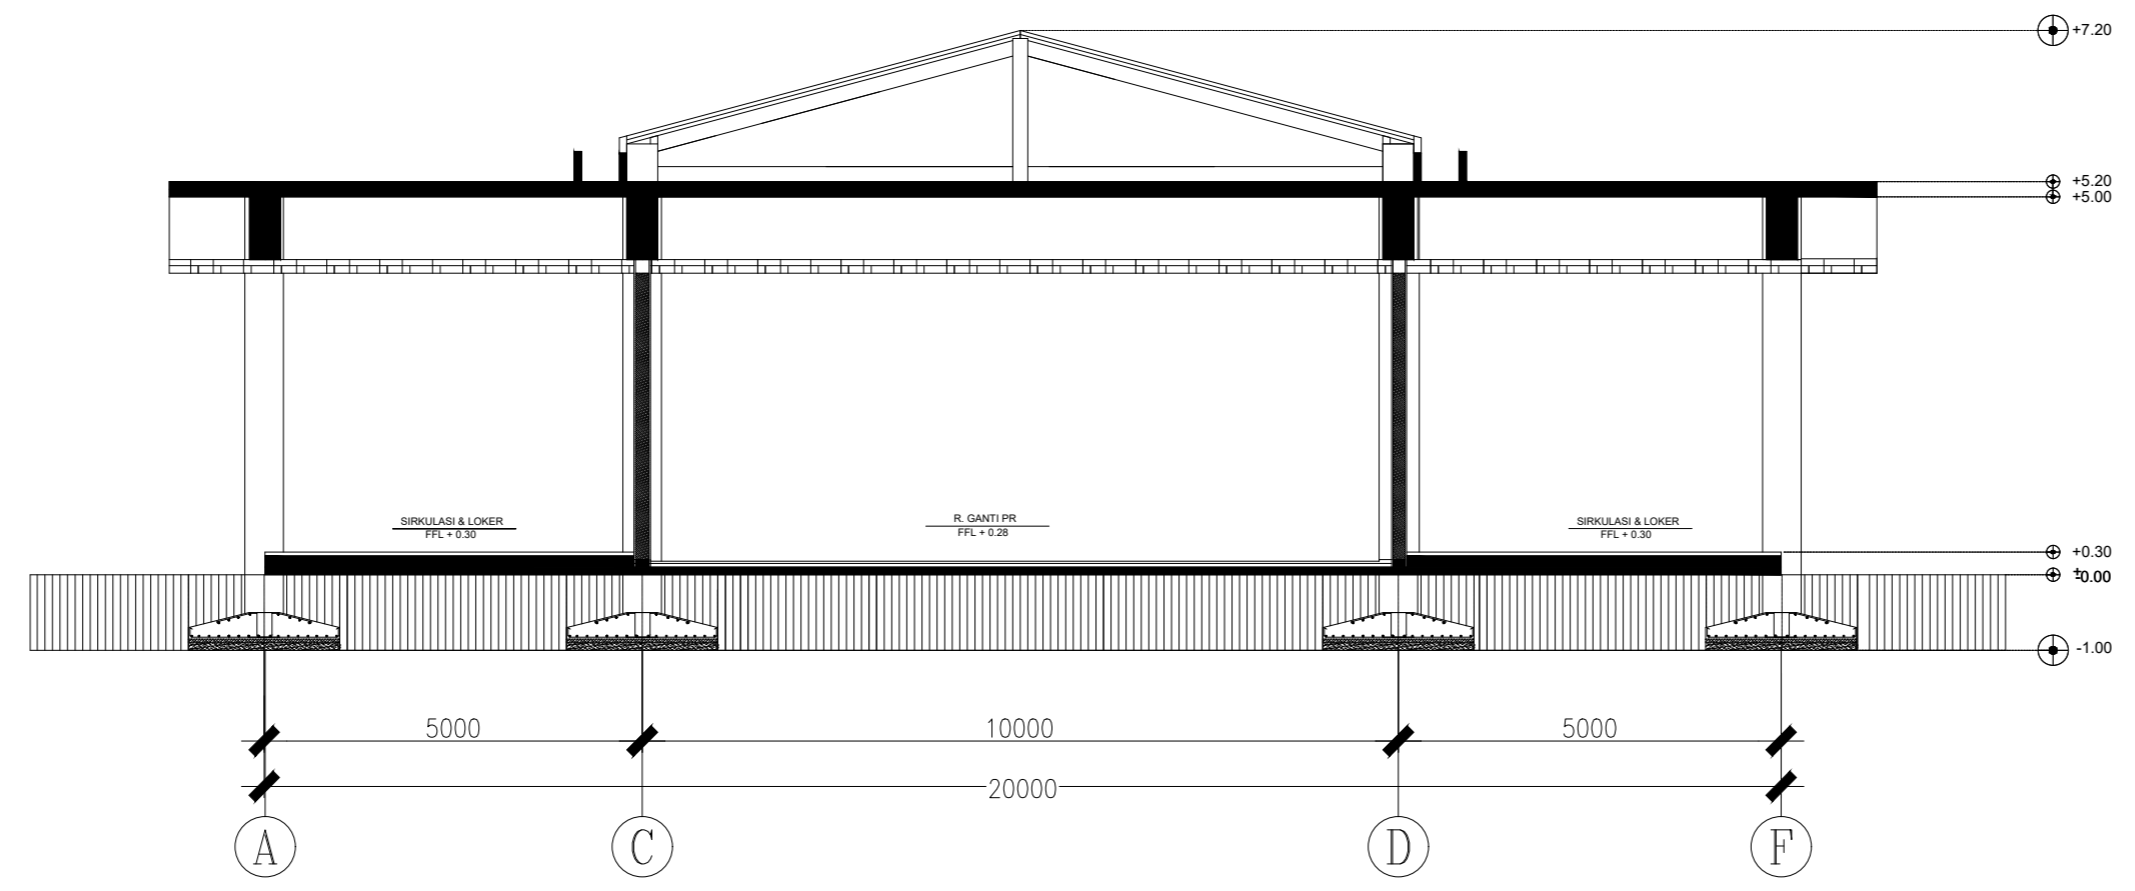
DENAH LT.1 BANGUNAN SANITASI TIPE A
SKALA 1 : 150

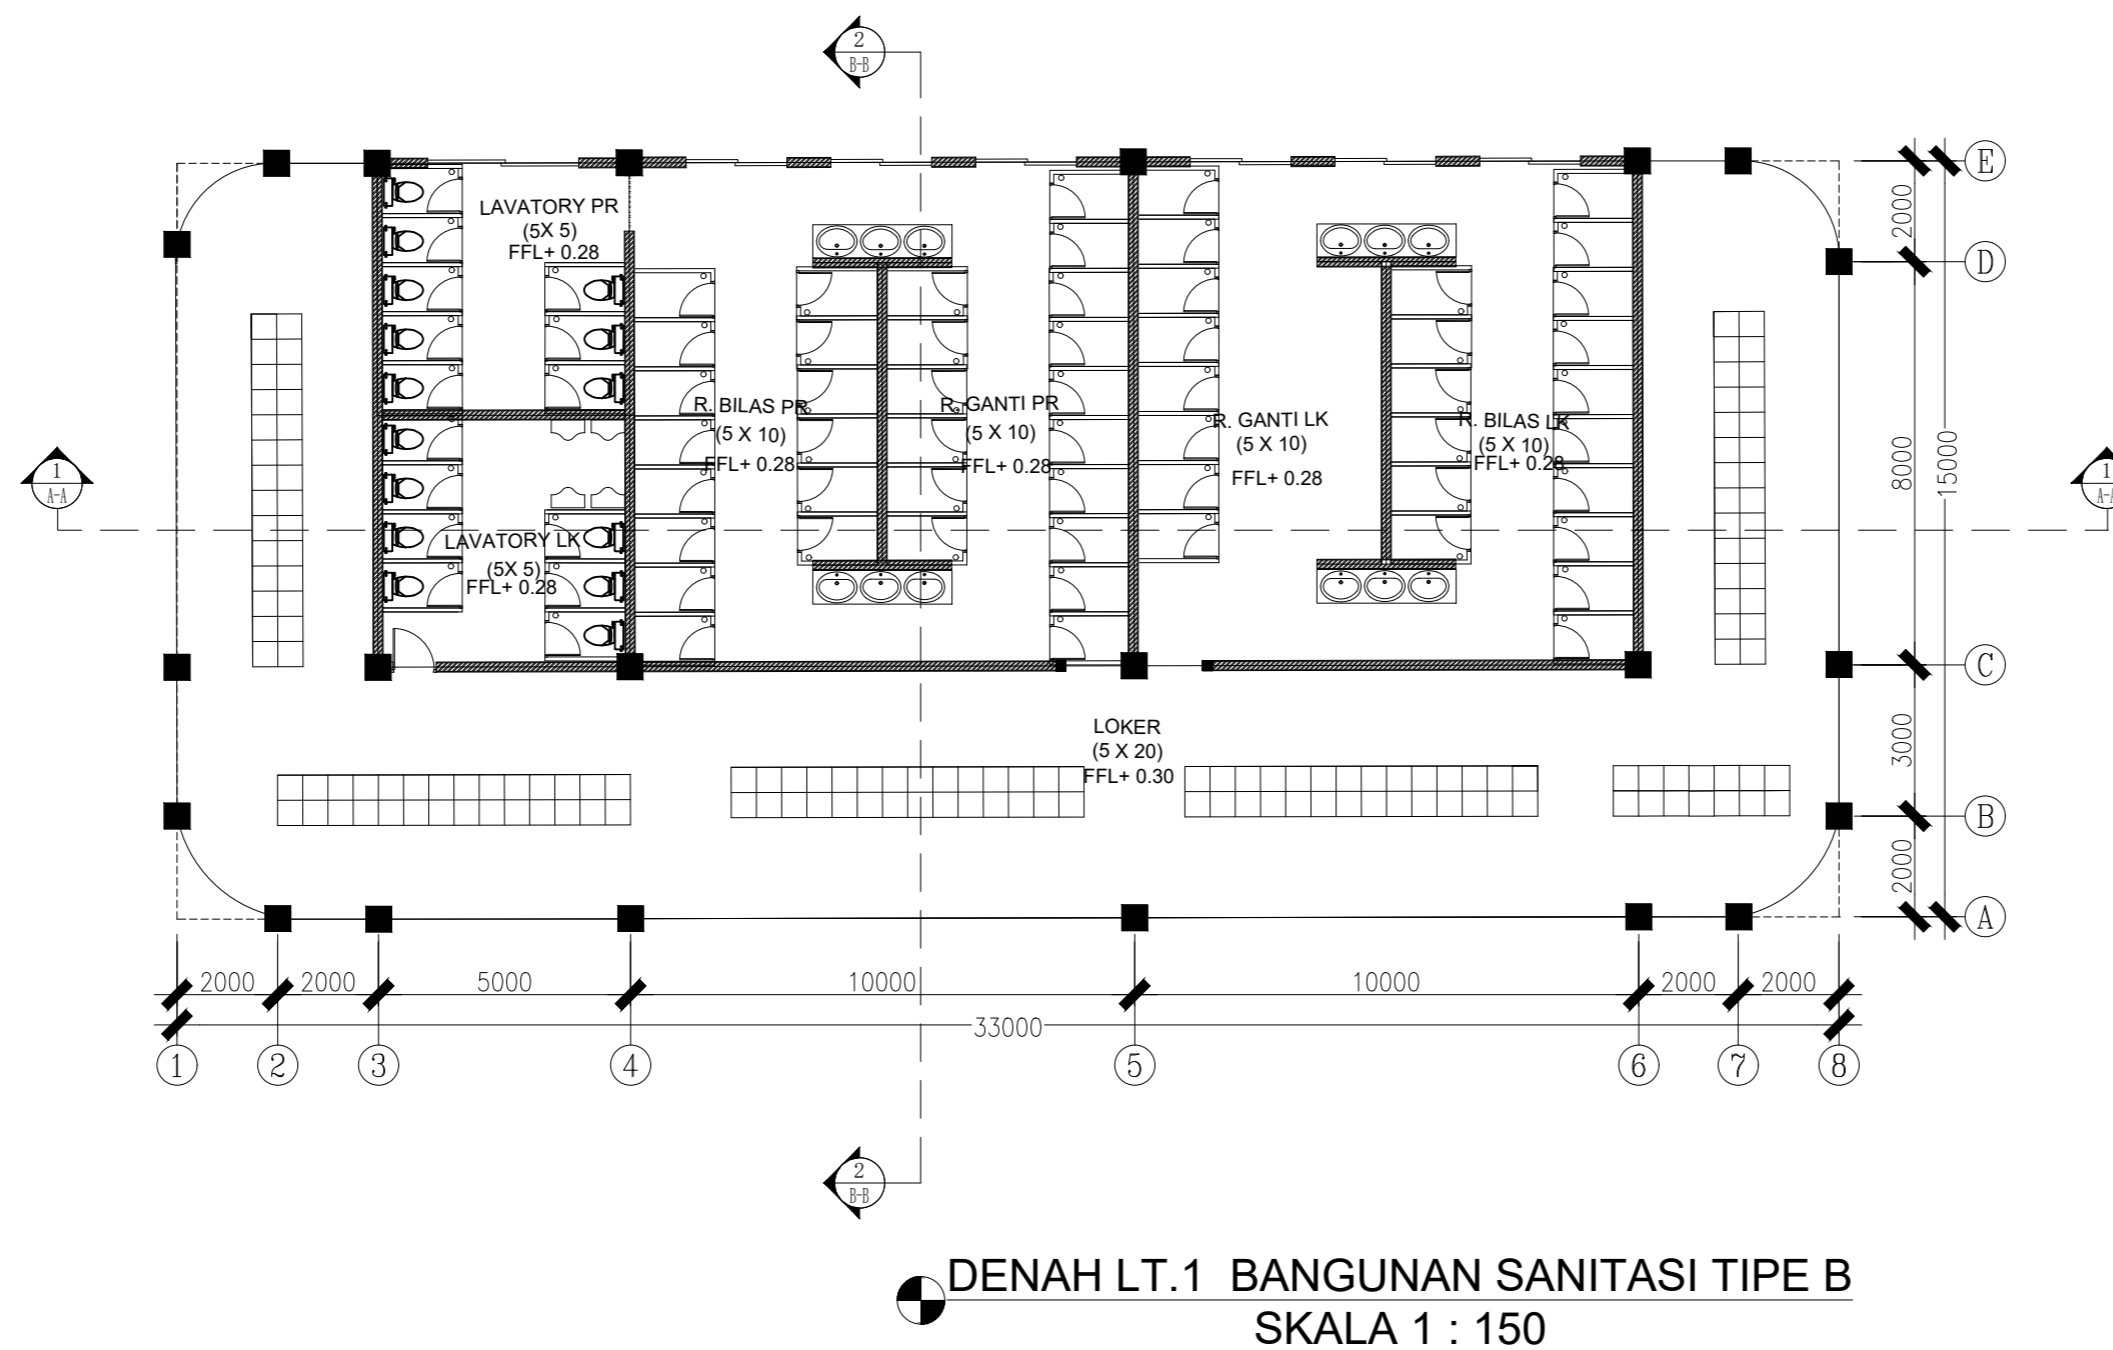

DENAH LT.1 BANGUNAN SANITASI TIPE B
SKALA 1 : 150

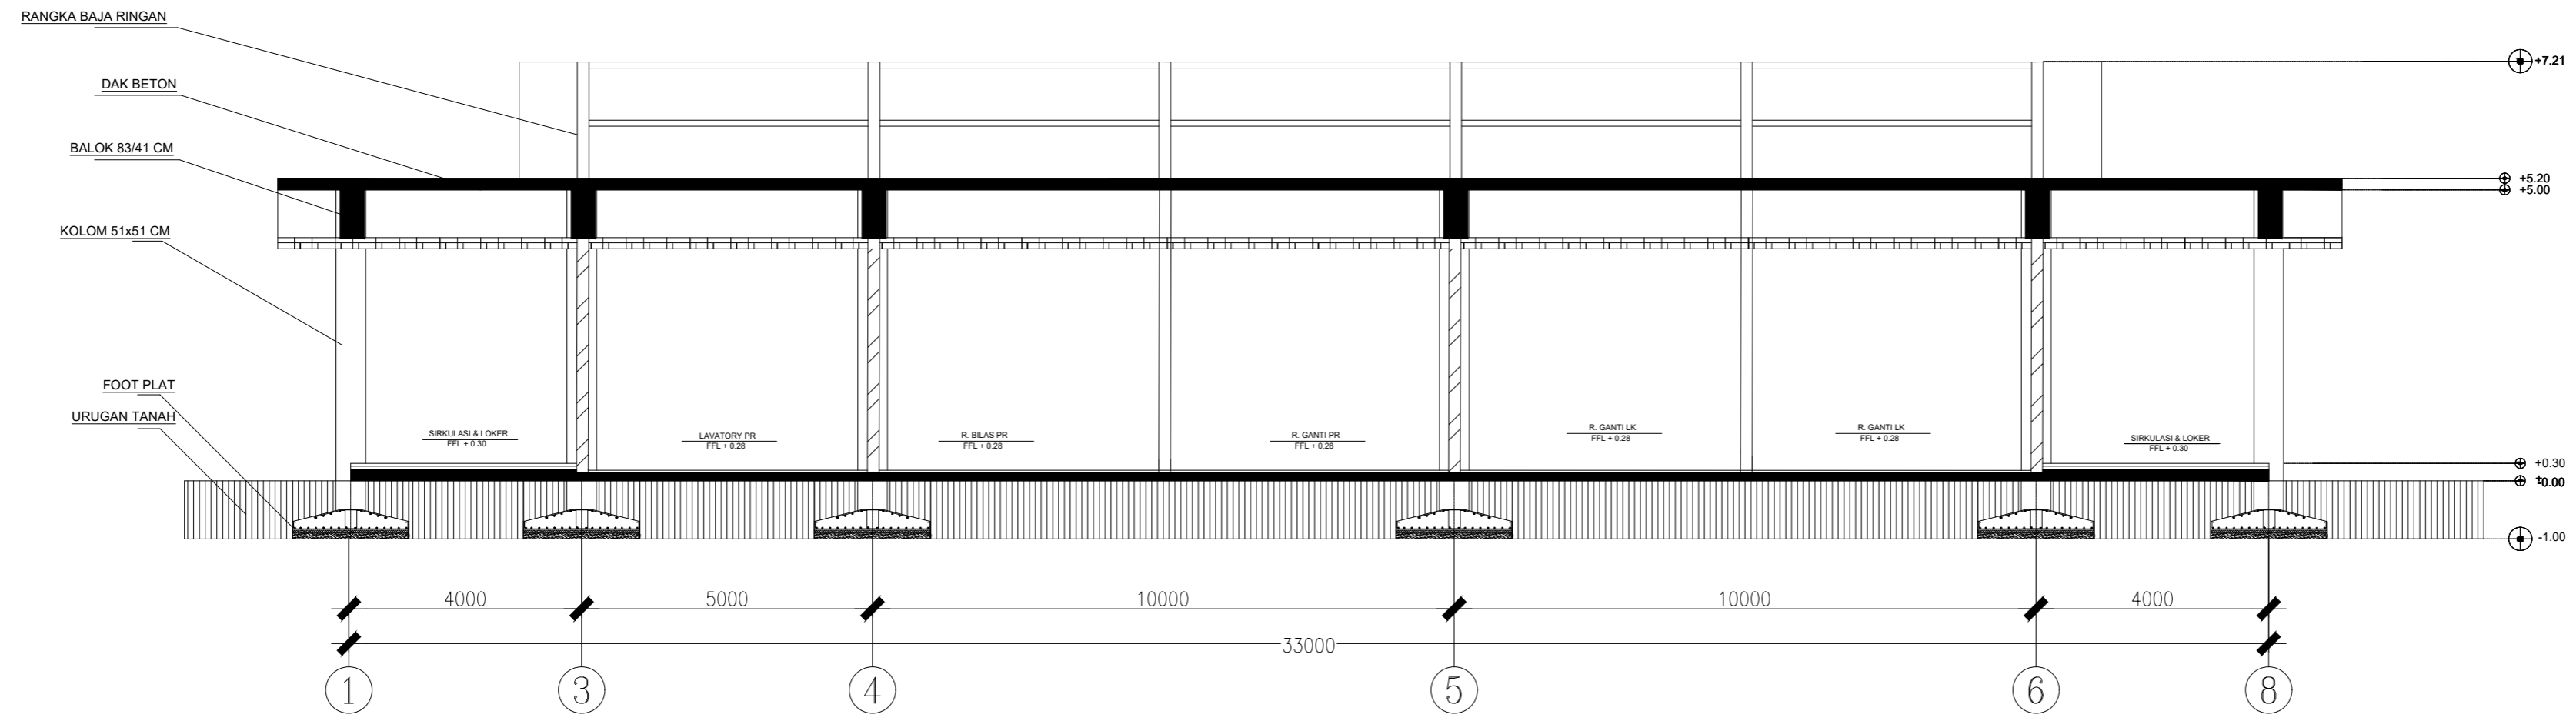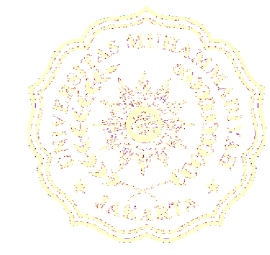

 **POTONGAN (A) BANGUNAN SANITASI TIPE A**
SKALA 1 : 100



 **POTONGAN (B) BANGUNAN SANITASI TIPE A**
SKALA 1 : 100

CATATAN

MATA KULIAH

TUGAS AKHIR

NAMA DOSEN

Dr. ARI WIDYATI PURWANTIASNING,
S.T., MATRP., IAI

FINTA LISSIMIA, S.T., M.T.

JUDUL TUGAS

PERENCANAAN DAN
PERANCANGAN TUGAS AKHIR



NAMA MAHASISWA

ANNISA INTAN RAMADIANI
-
2019460007


NAMA GAMBAR

BANGUNAN SANITASI
TIPE A & B


SKALA	1 : 100
TANGGAL	14 - 07 - 2023
NO. GAMBAR	13

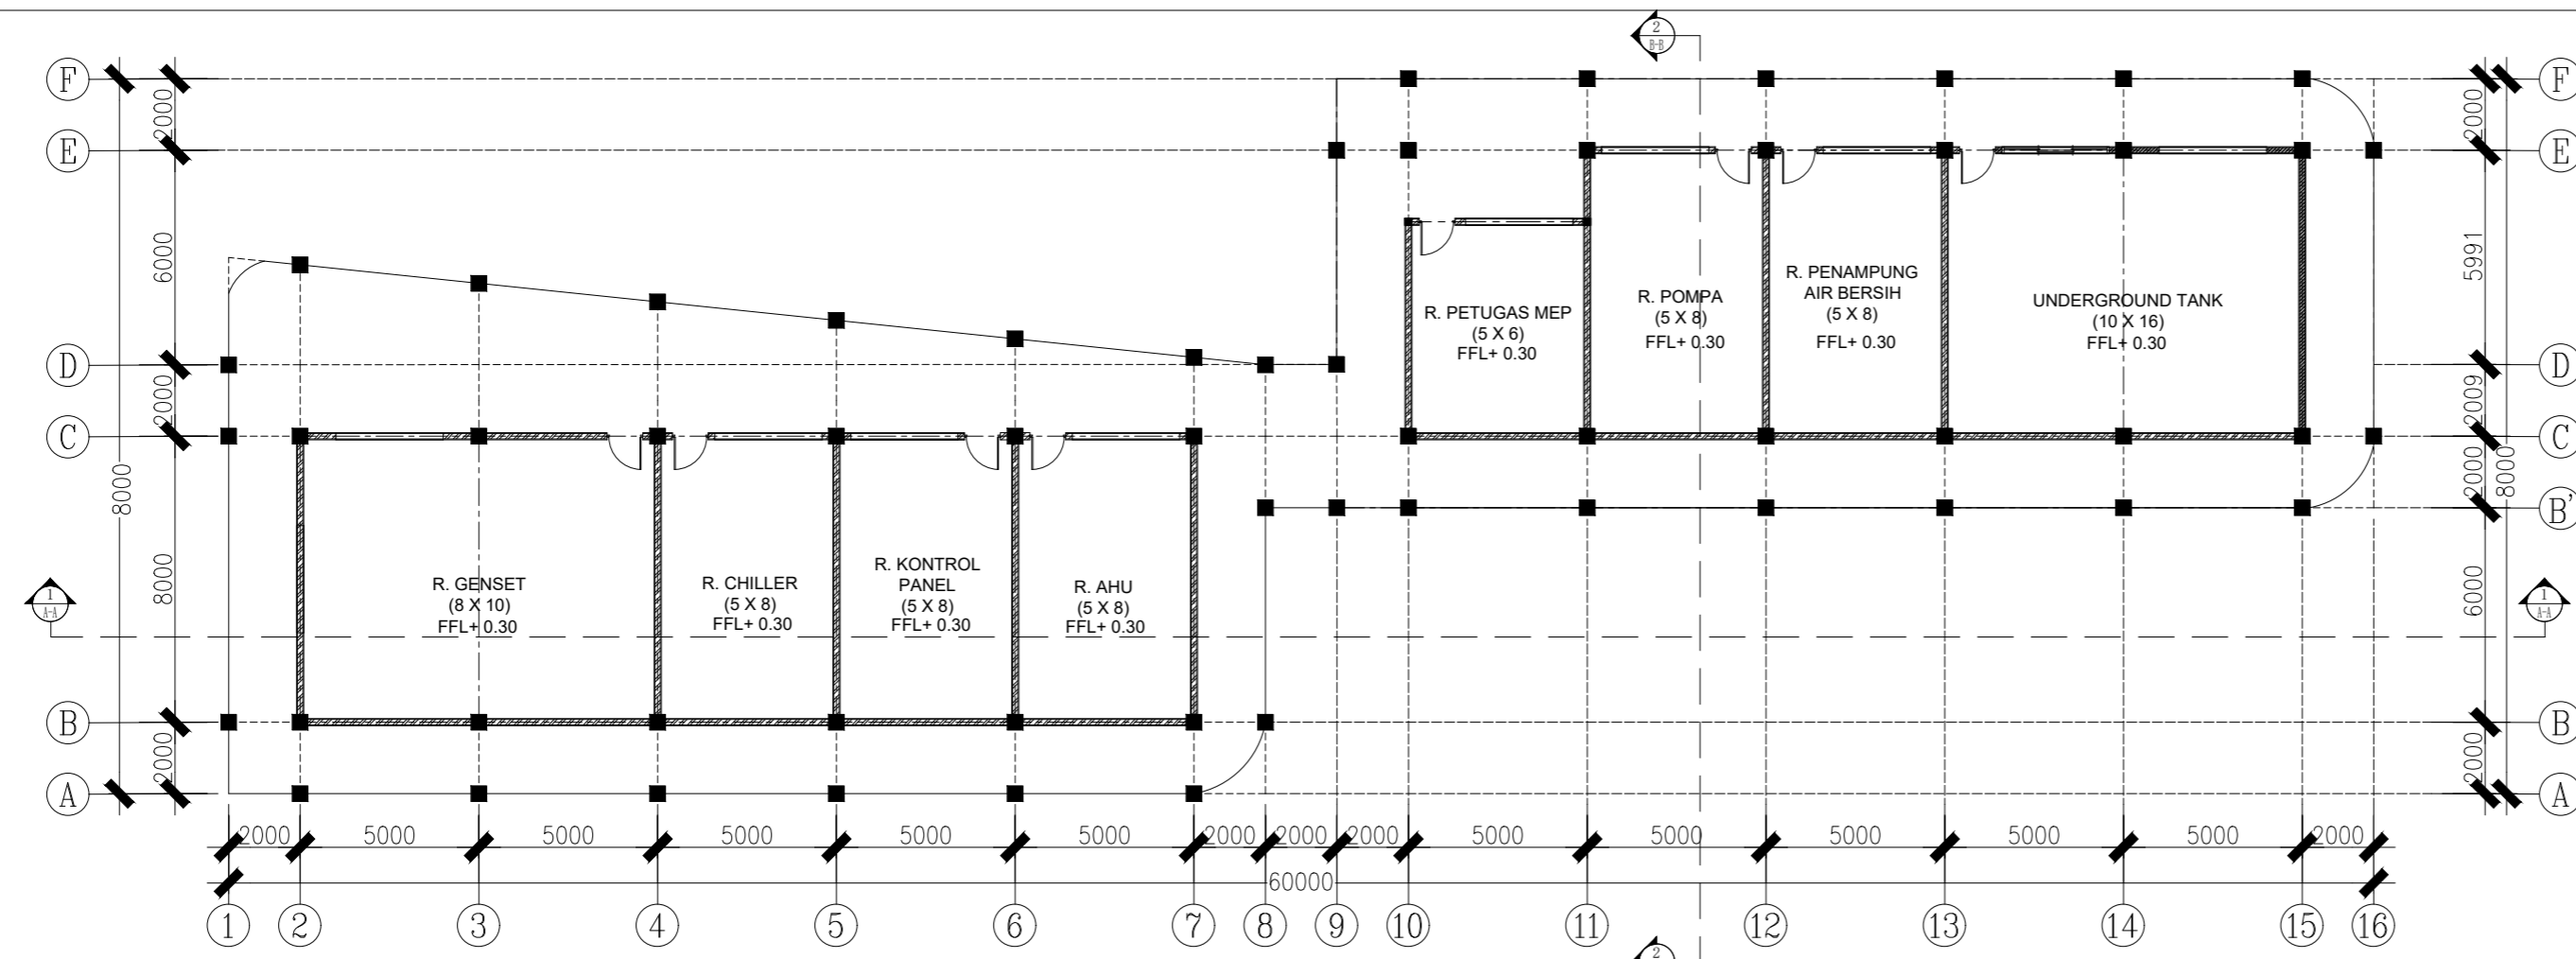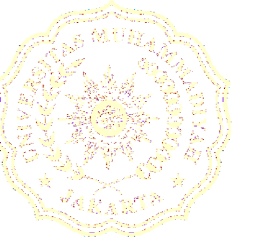

DENAH LT.1 BANGUNAN MEP
SKALA 1 : 200

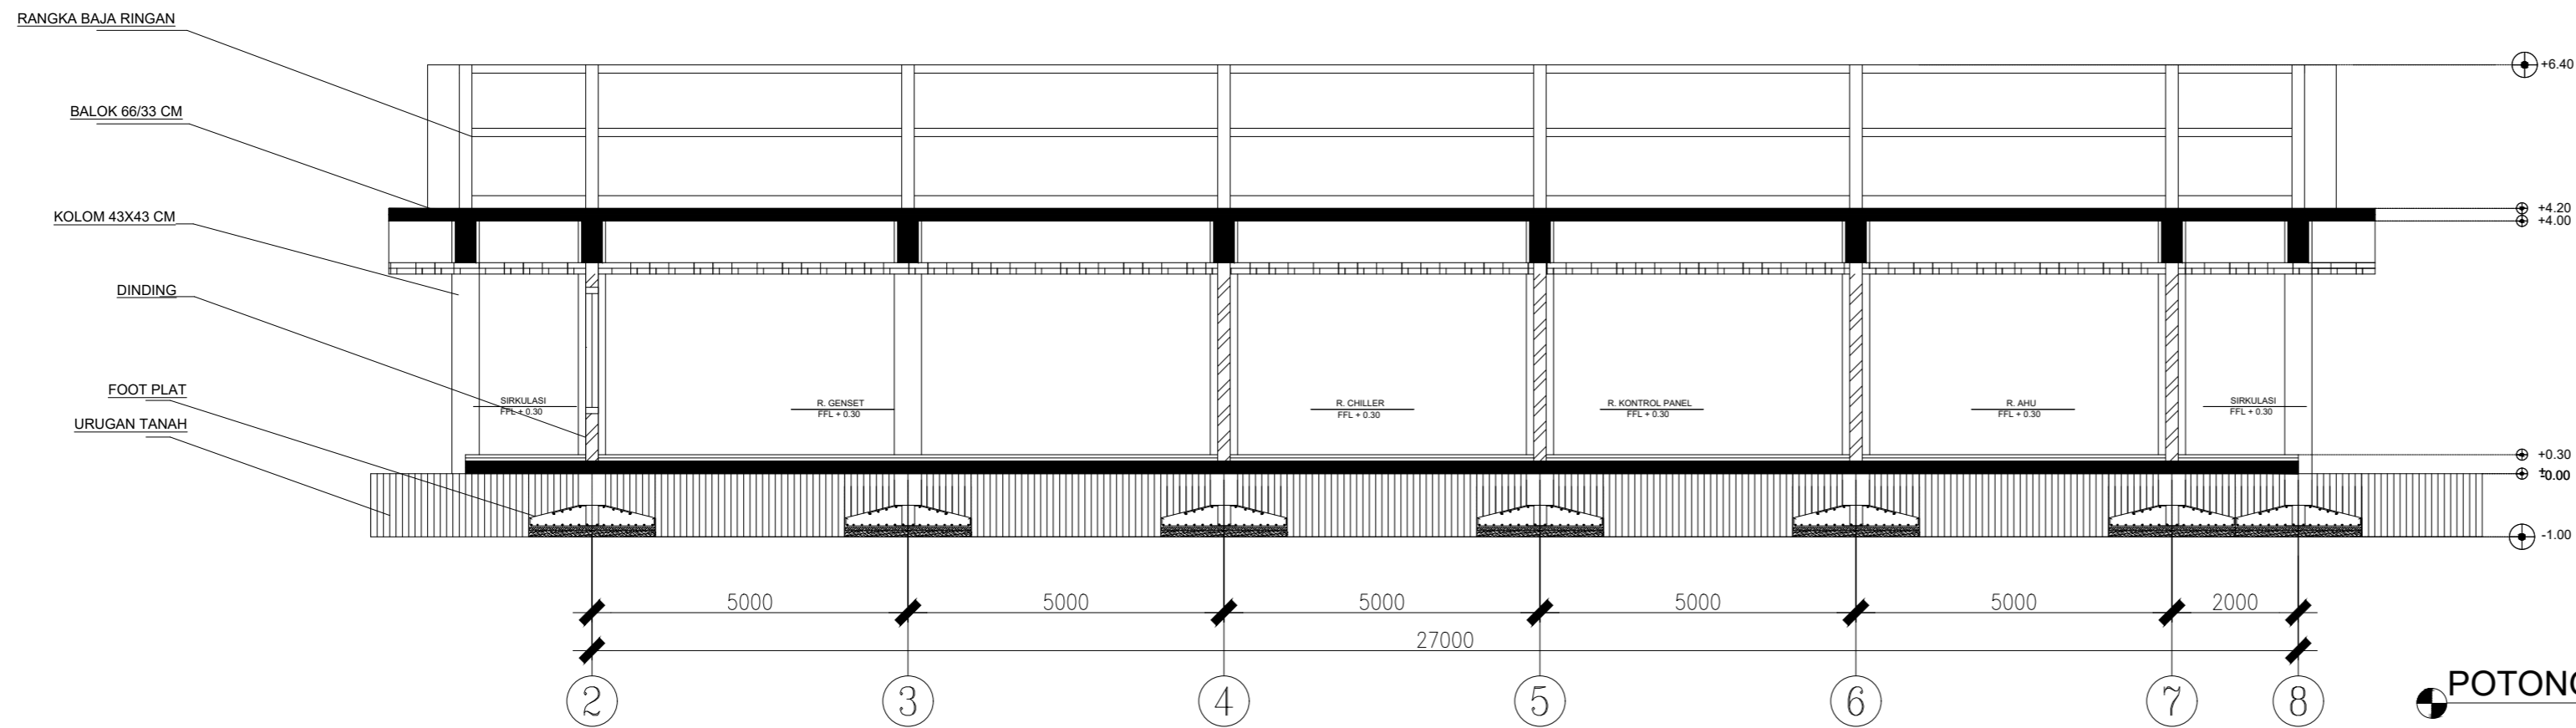

POTONGAN (A) BANGUNAN MEP
SKALA 1 : 100

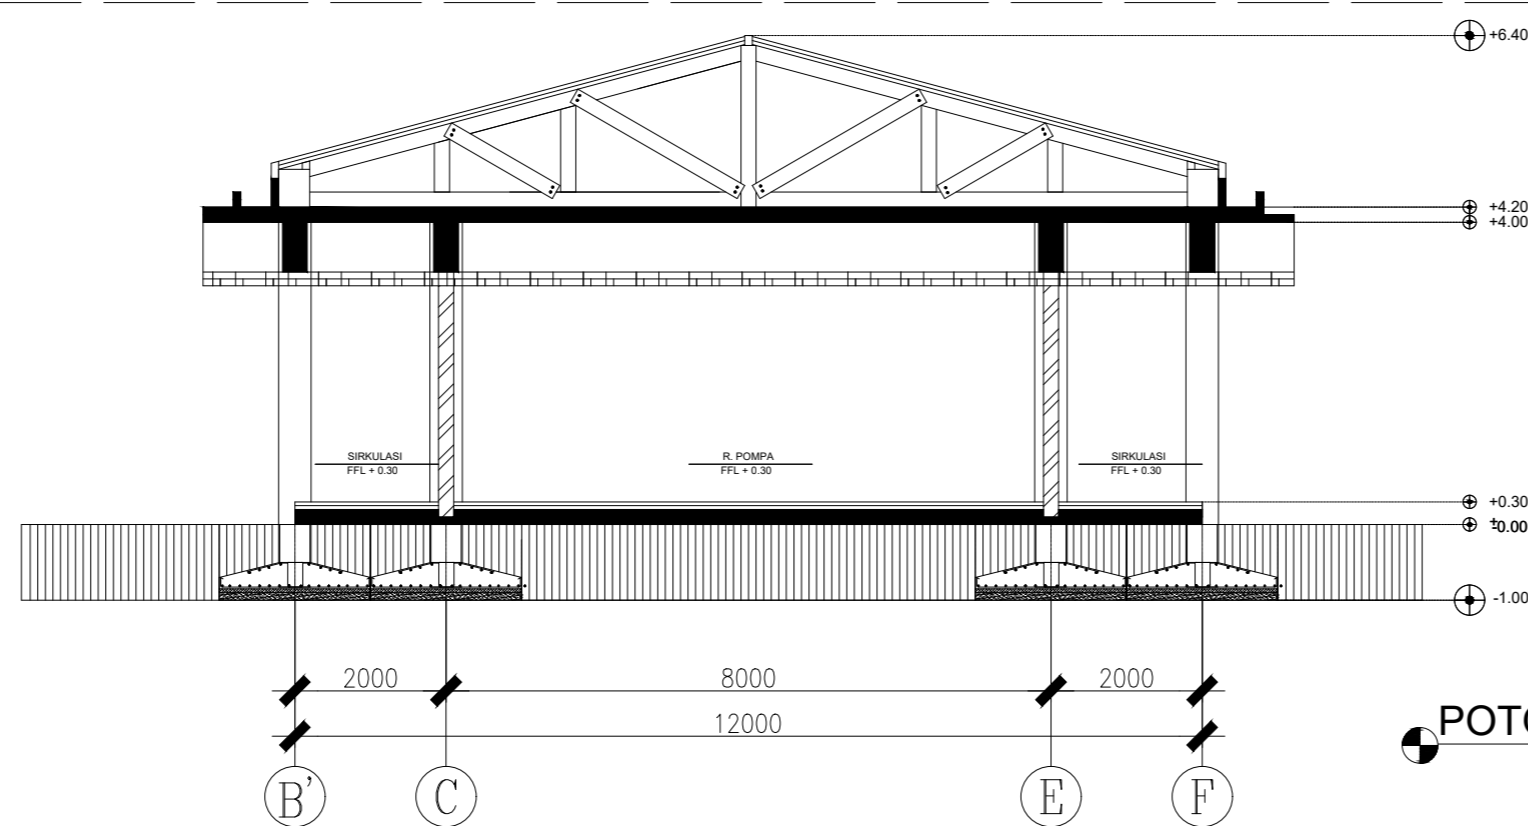

POTONGAN (B) BANGUNAN MEP
SKALA 1 : 100

CATATAN

MATA KULIAH

TUGAS AKHIR

NAMA DOSEN

Dr. ARI WIDYATI PURWANTIASNING,
S.T., MATRP., IAI

FINTA LISSIMIA, S.T., M.T.

JUDUL TUGAS

PERENCANAAN DAN
PERANCANGAN TUGAS AKHIR

NAMA MAHASISWA

ANNISA INTAN RAMADIANI
-
2019460007


NAMA GAMBAR

BANGUNAN
MEP

SKALA	1 : 100	1 : 200
-------	---------	---------

TANGGAL	14 - 07 - 2023
---------	----------------

NO. GAMBAR	14
------------	----

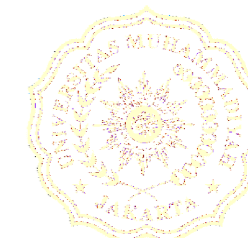

CATATAN

MATA KULIAH

TUGAS AKHIR

NAMA DOSEN

Dr. ARI WIDYATI PURWANTIASNING,
S.T., MATRP., IAI

FINTA LISSIMIA, S.T., M.T.

JUDUL TUGAS

PERENCANAAN DAN
PERANCANGAN TUGAS AKHIR


NAMA MAHASISWA

ANNISA INTAN RAMADIANI
2019460007


NAMA GAMBAR

DENAH BANGUNAN
PENDUKUNG


SKALA	1 : 100
TANGGAL	13 - 07 - 2023
NO. GAMBAR	15

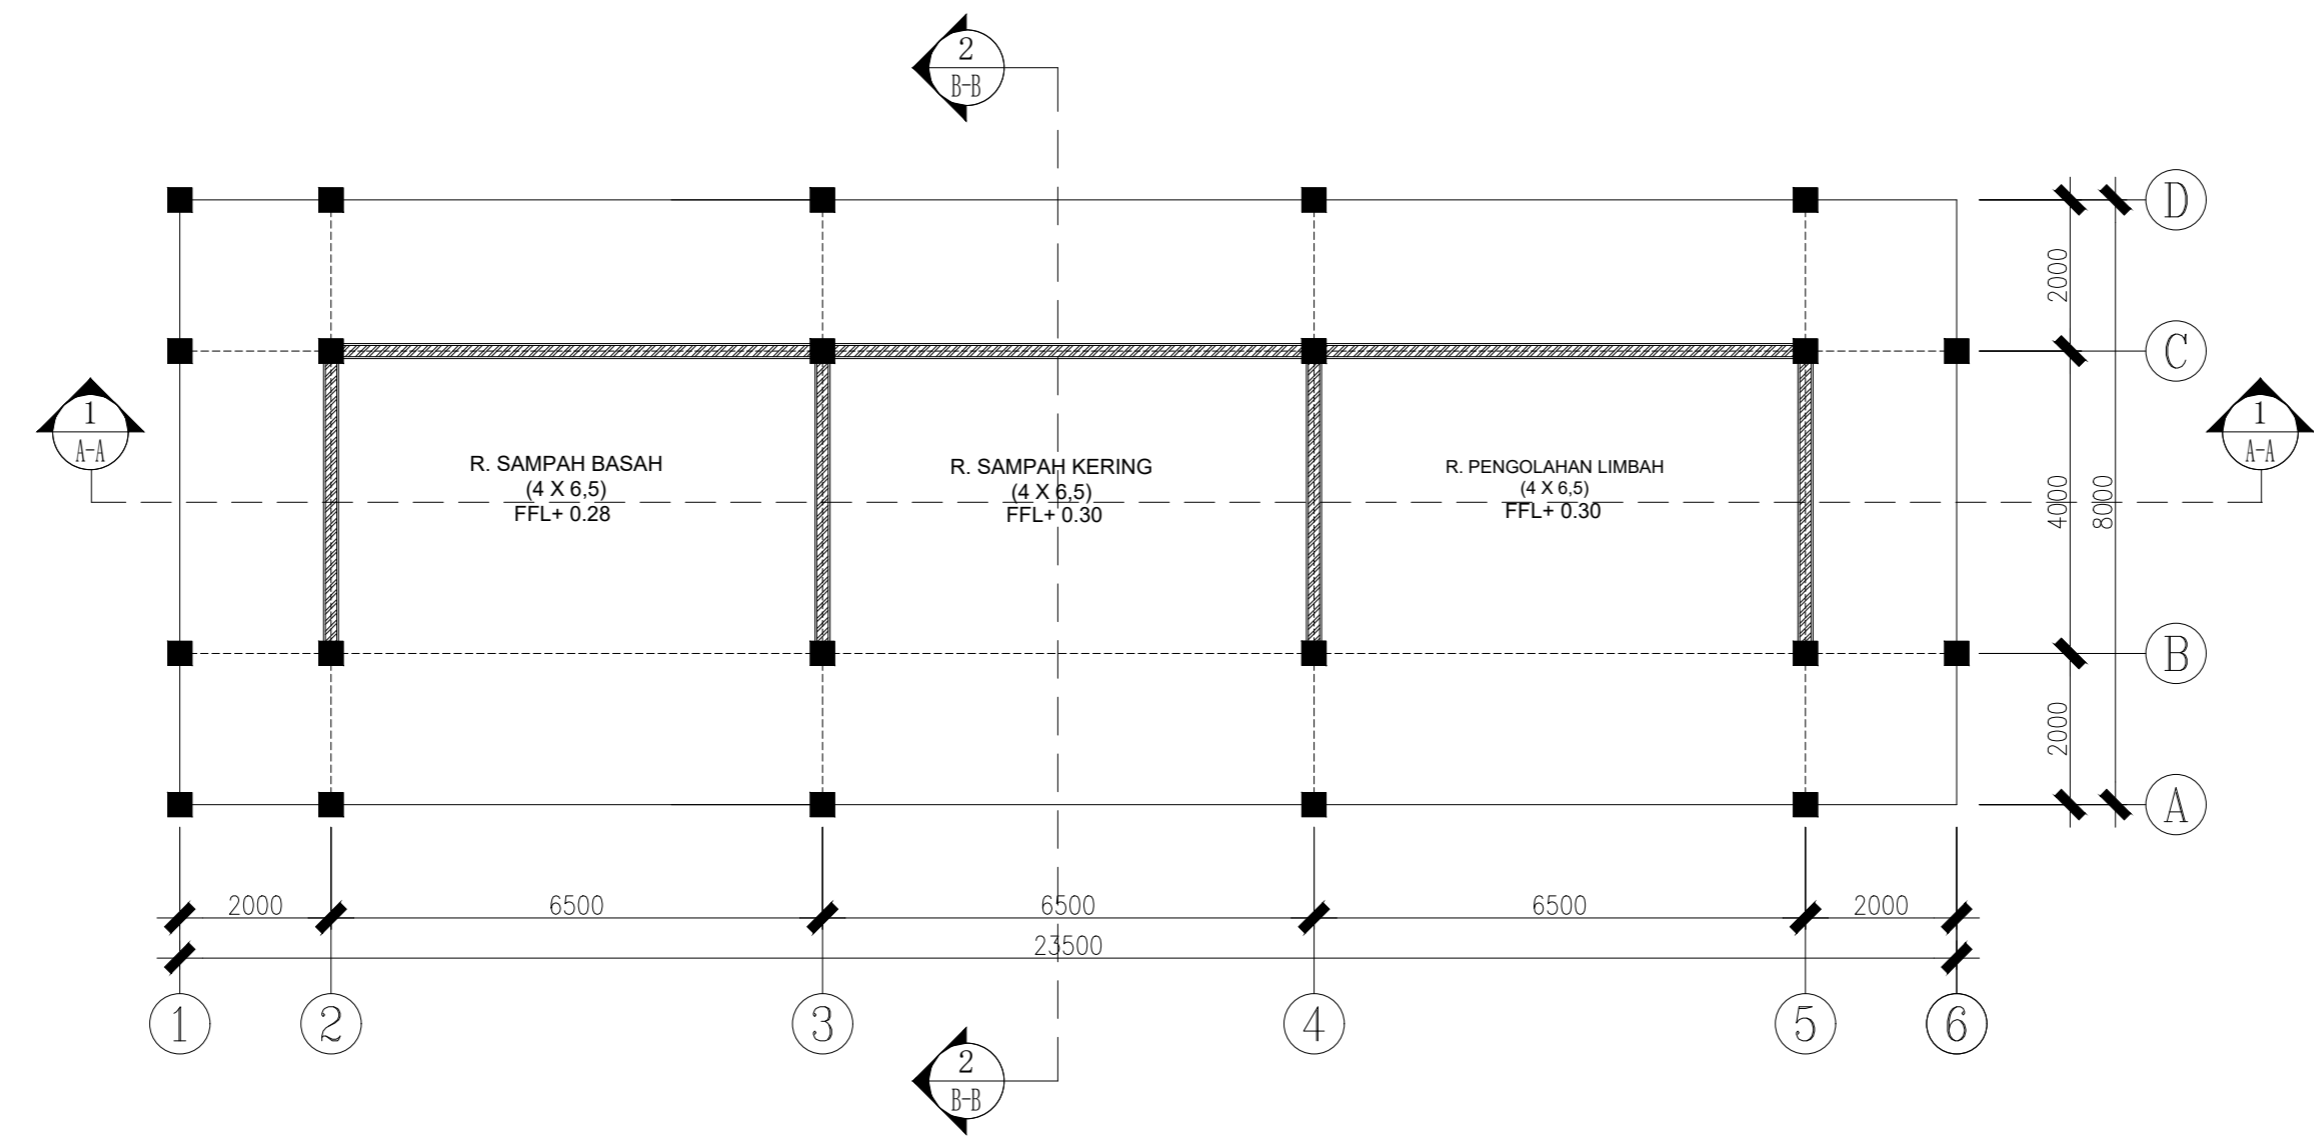


DENAH LT.1 BANGUNAN LIMBAH SAMPAH
SKALA 1 : 100

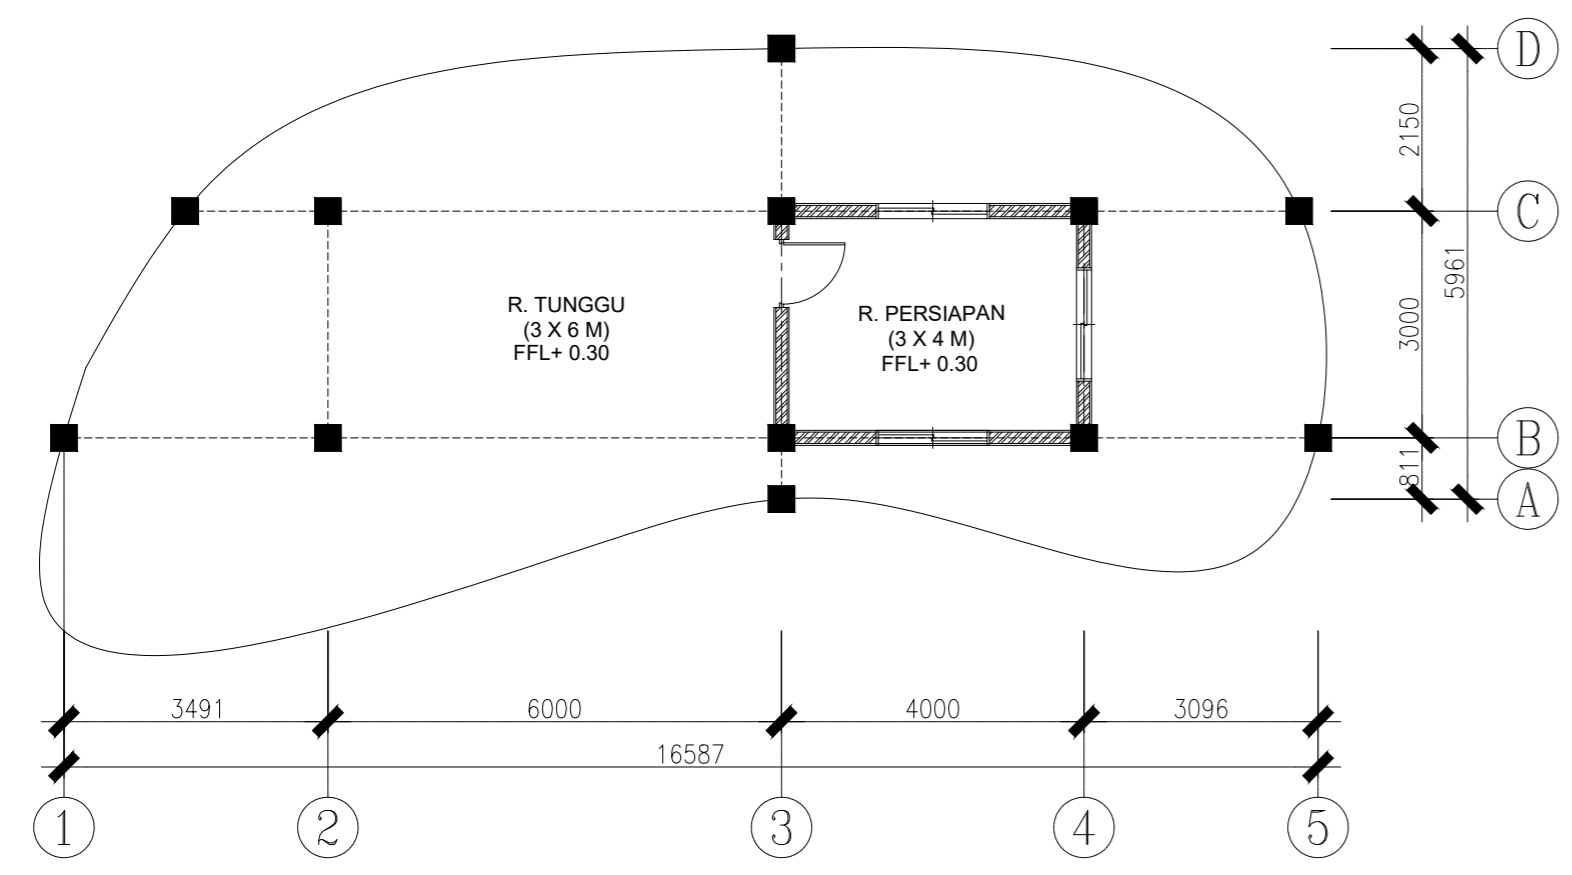

DENAH LT.1 BANGUNAN PERSIAPAN
SKALA 1 : 100

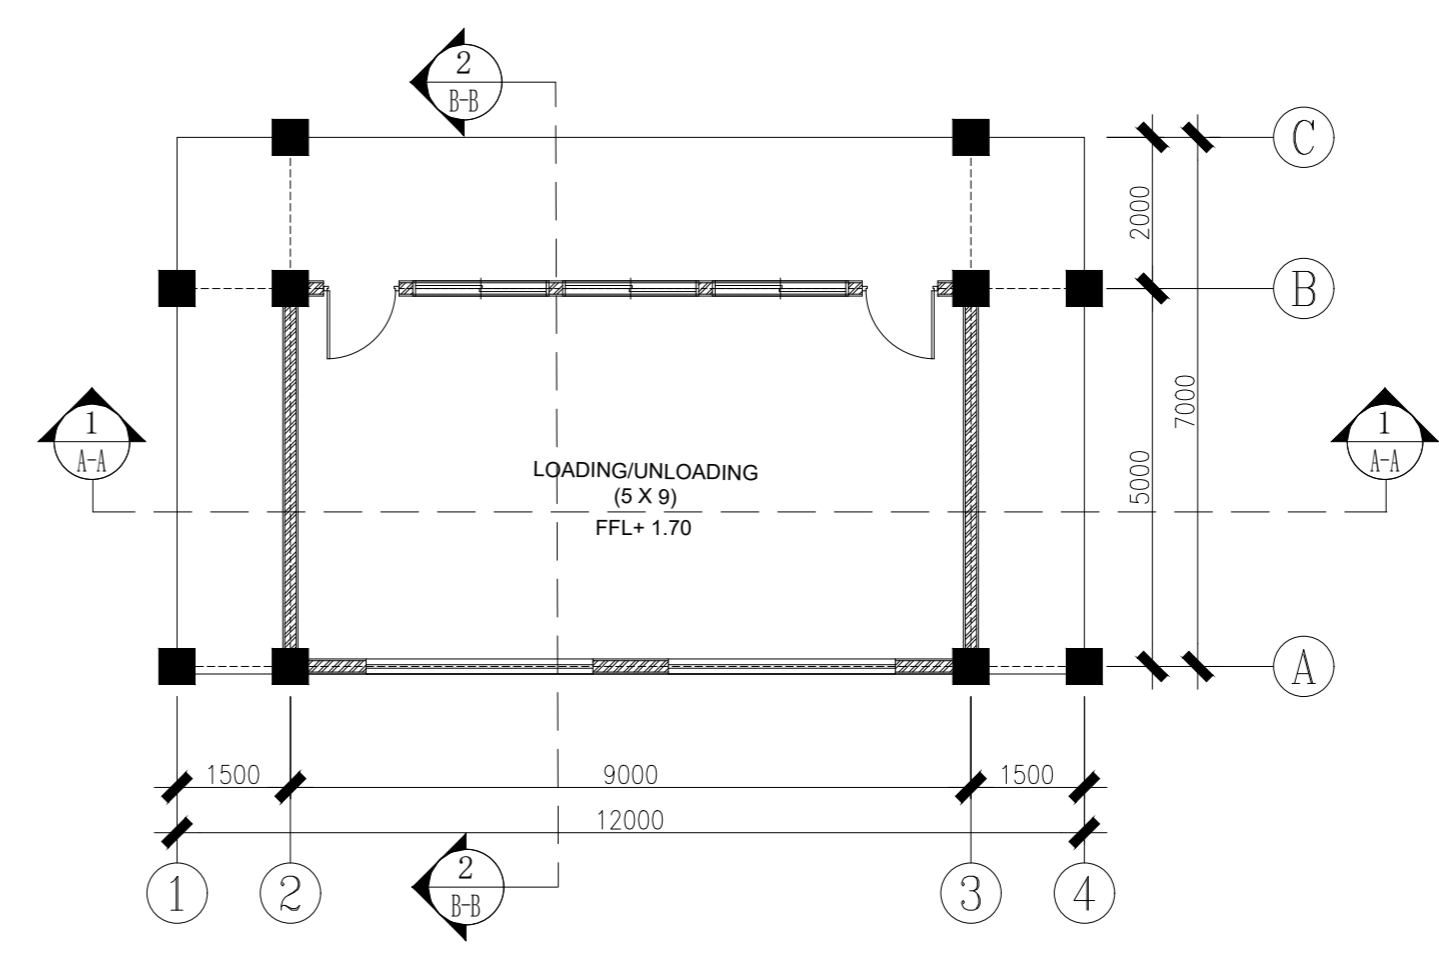

DENAH LT.1 BANGUNAN LOADING/UNLOADING
SKALA 1 : 100

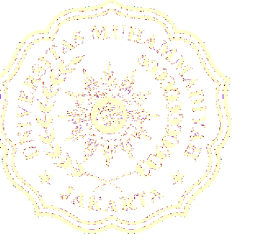

CATATAN

MATA KULIAH

TUGAS AKHIR

NAMA DOSEN

Dr. ARI WIDYATI PURWANTIASNING,
S.T., MATRP., IAI

FINTA LISSIMIA, S.T., M.T.

JUDUL TUGAS

PERENCANAAN DAN
PERANCANGAN TUGAS AKHIR

NAMA MAHASISWA

ANNISA INTAN RAMADIANI
-
2019460007


NAMA GAMBAR

POTONGAN BANGUNAN
PENDUKUNG


SKALA 1 : 100

TANGGAL 14 - 07 - 2023


NO. GAMBAR 16

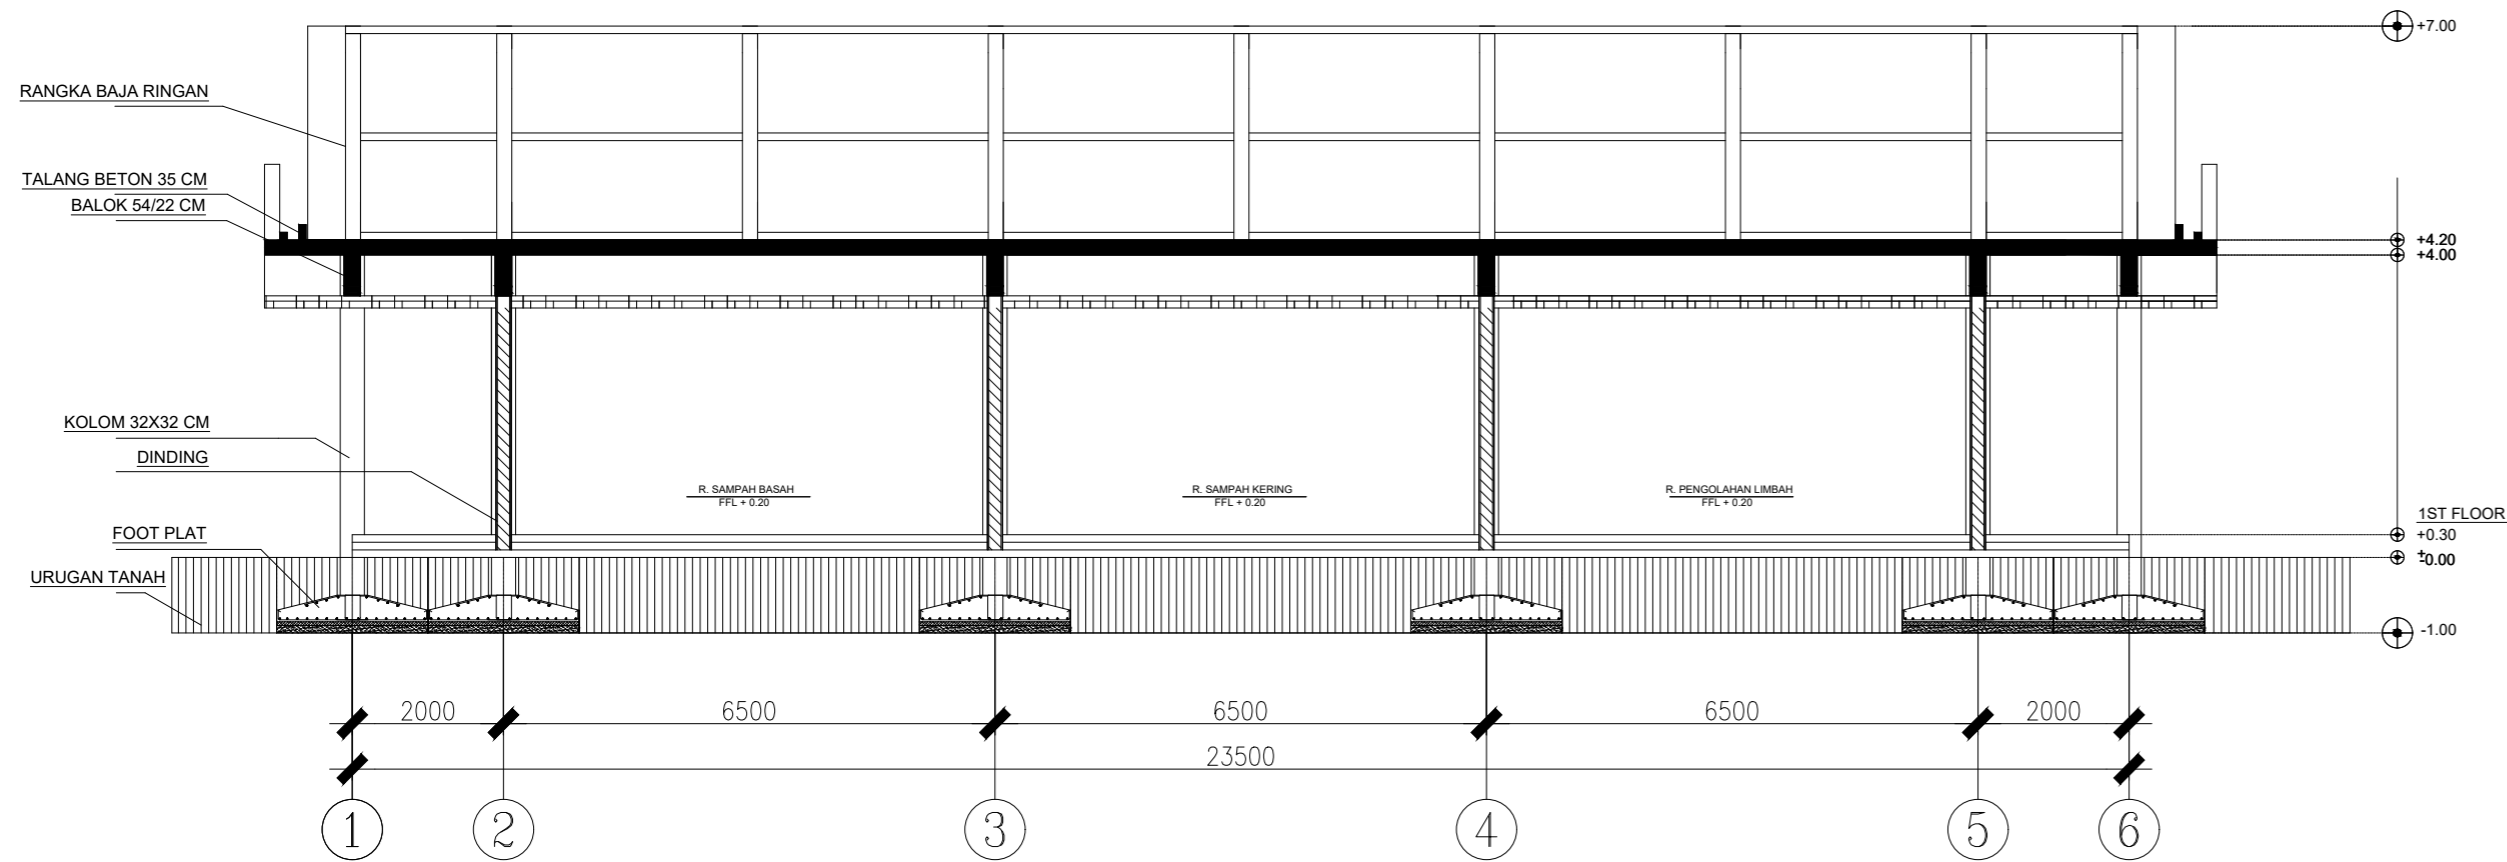


POTONGAN (A) BANGUNAN LIMBAH SAMPAH
SKALA 1 : 100

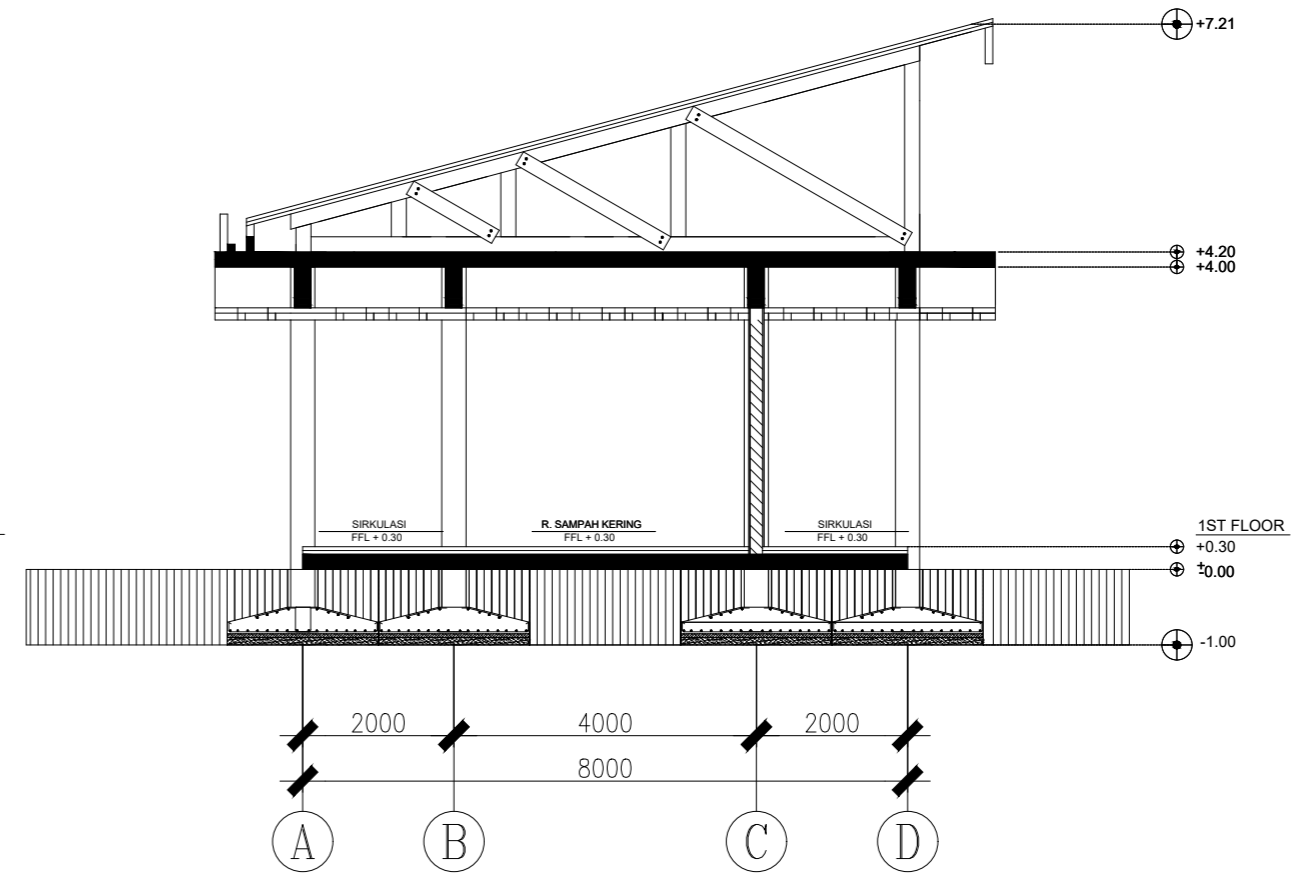


POTONGAN (B) BANGUNAN LIMBAH SAMPAH
SKALA 1 : 100

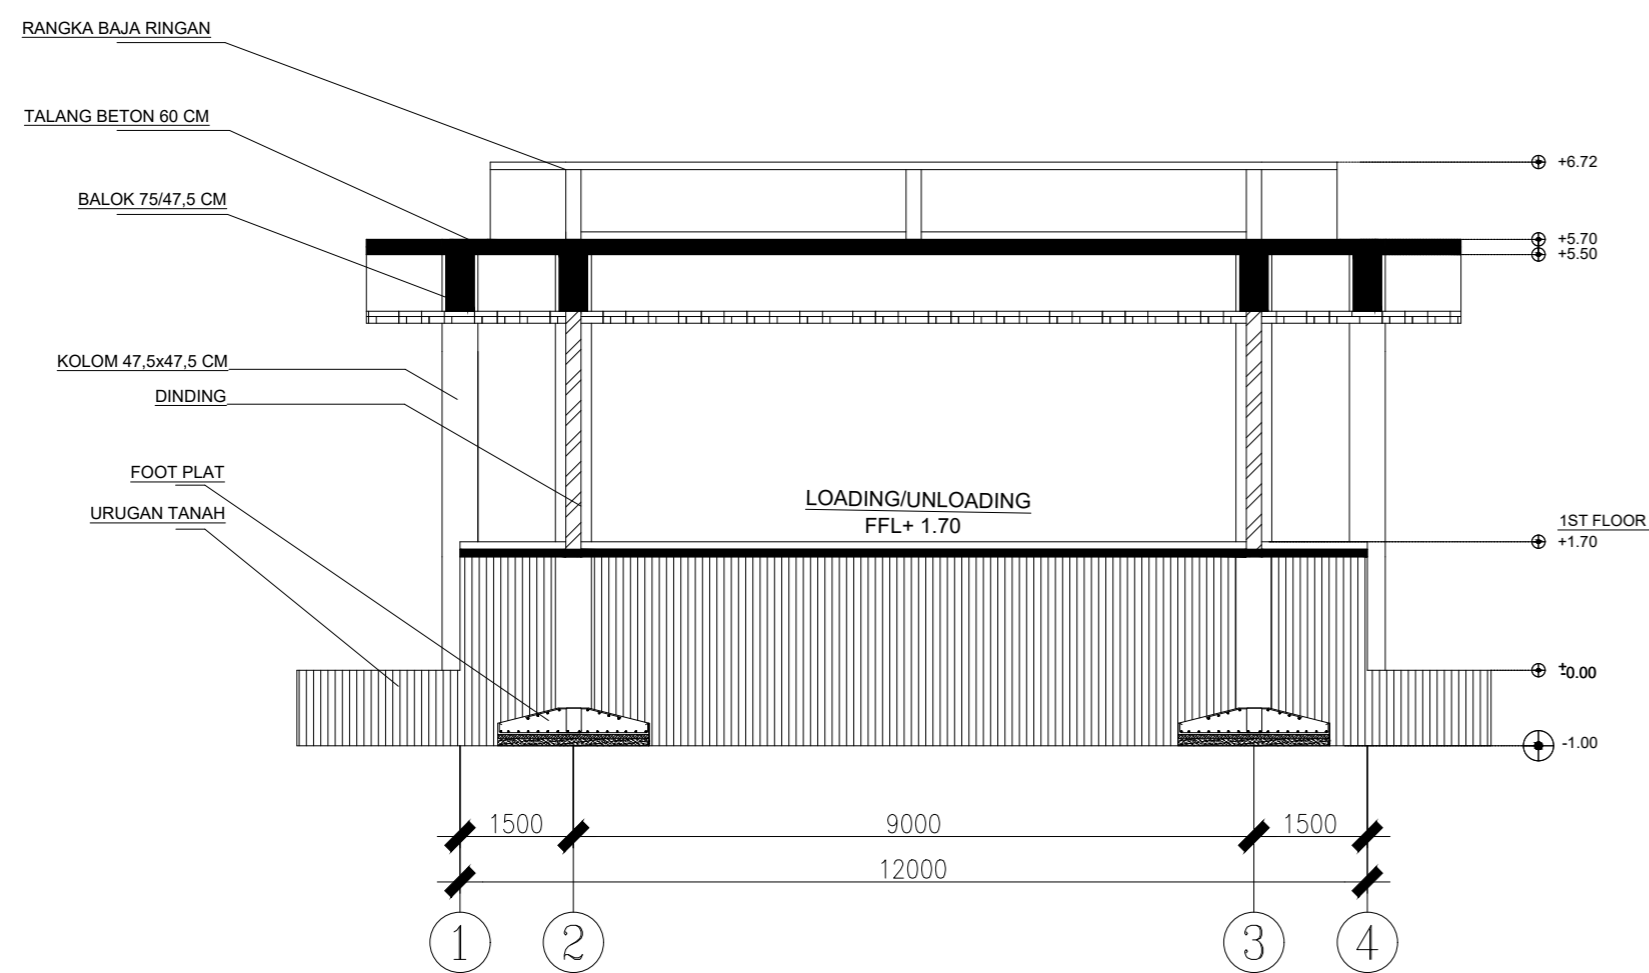

POTONGAN (A) LOADING/UNLOADING
SKALA 1 : 100

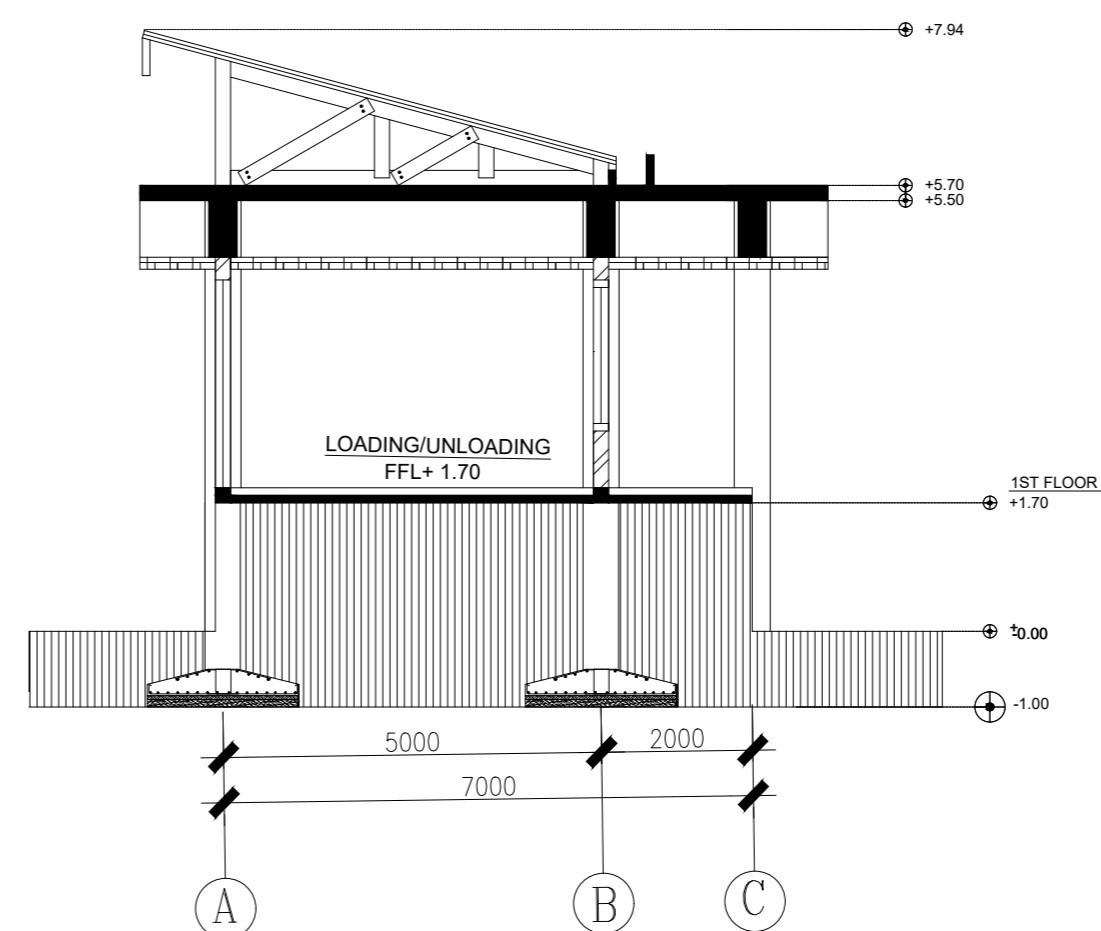

POTONGAN (B) LOADING/UNLOADING
SKALA 1 : 100

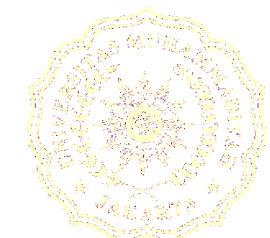

CATATAN

MATA KULIAH

TUGAS AKHIR

NAMA DOSEN

Dr. ARI WIDYATI PURWANTIASNING, S.T., MATRP., IAI

FINTA LISSIMIA, S.T., M.T.

JUDUL TUGAS

PERENCANAAN DAN PERANCANGAN TUGAS AKHIR

NAMA MAHASISWA

ANNISA INTAN RAMADIANI
2019460007


NAMA GAMBAR

DETAIL STRUKTUR DAN ARSITEKTUR


SKALA 1 : 50, 100, 200

TANGGAL 22 - 07 - 2023


NO. GAMBAR 17

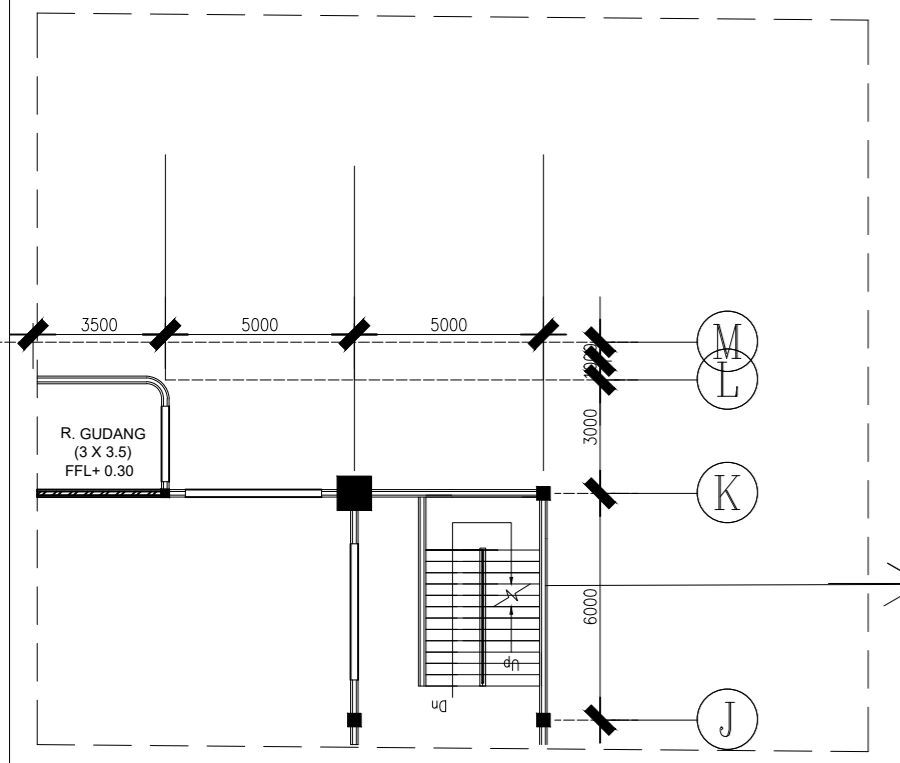



BAGIAN DENAH TANGGA LT.1 MUSHOLLAH WISATA AIR
SKALA 1 : 200

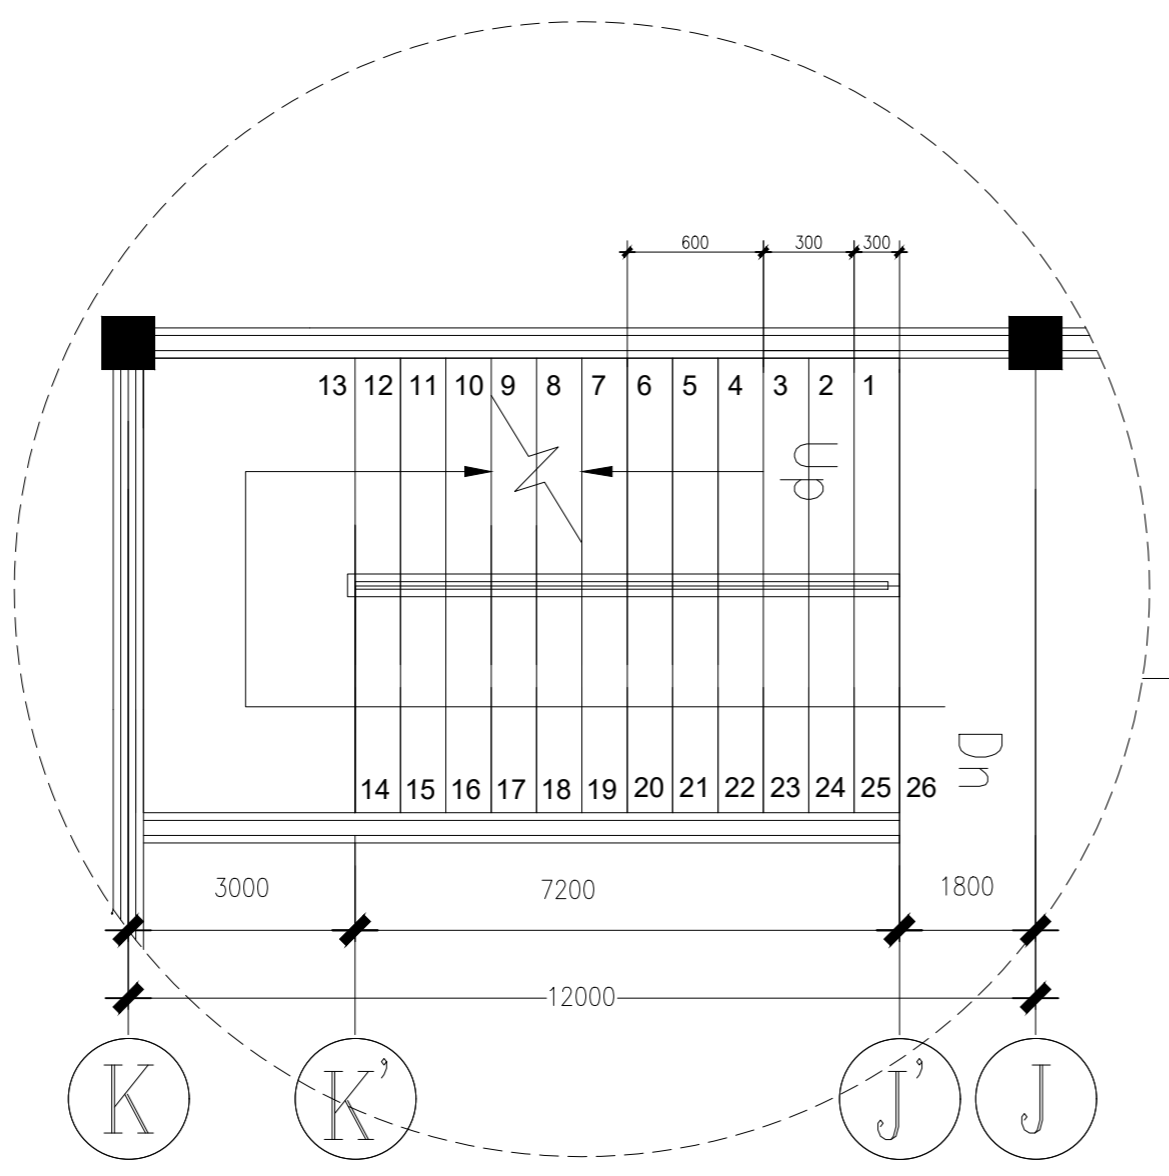


POTONGAN TANGGA MUSHOLLAH WISATA AIR
SKALA 1 : 50

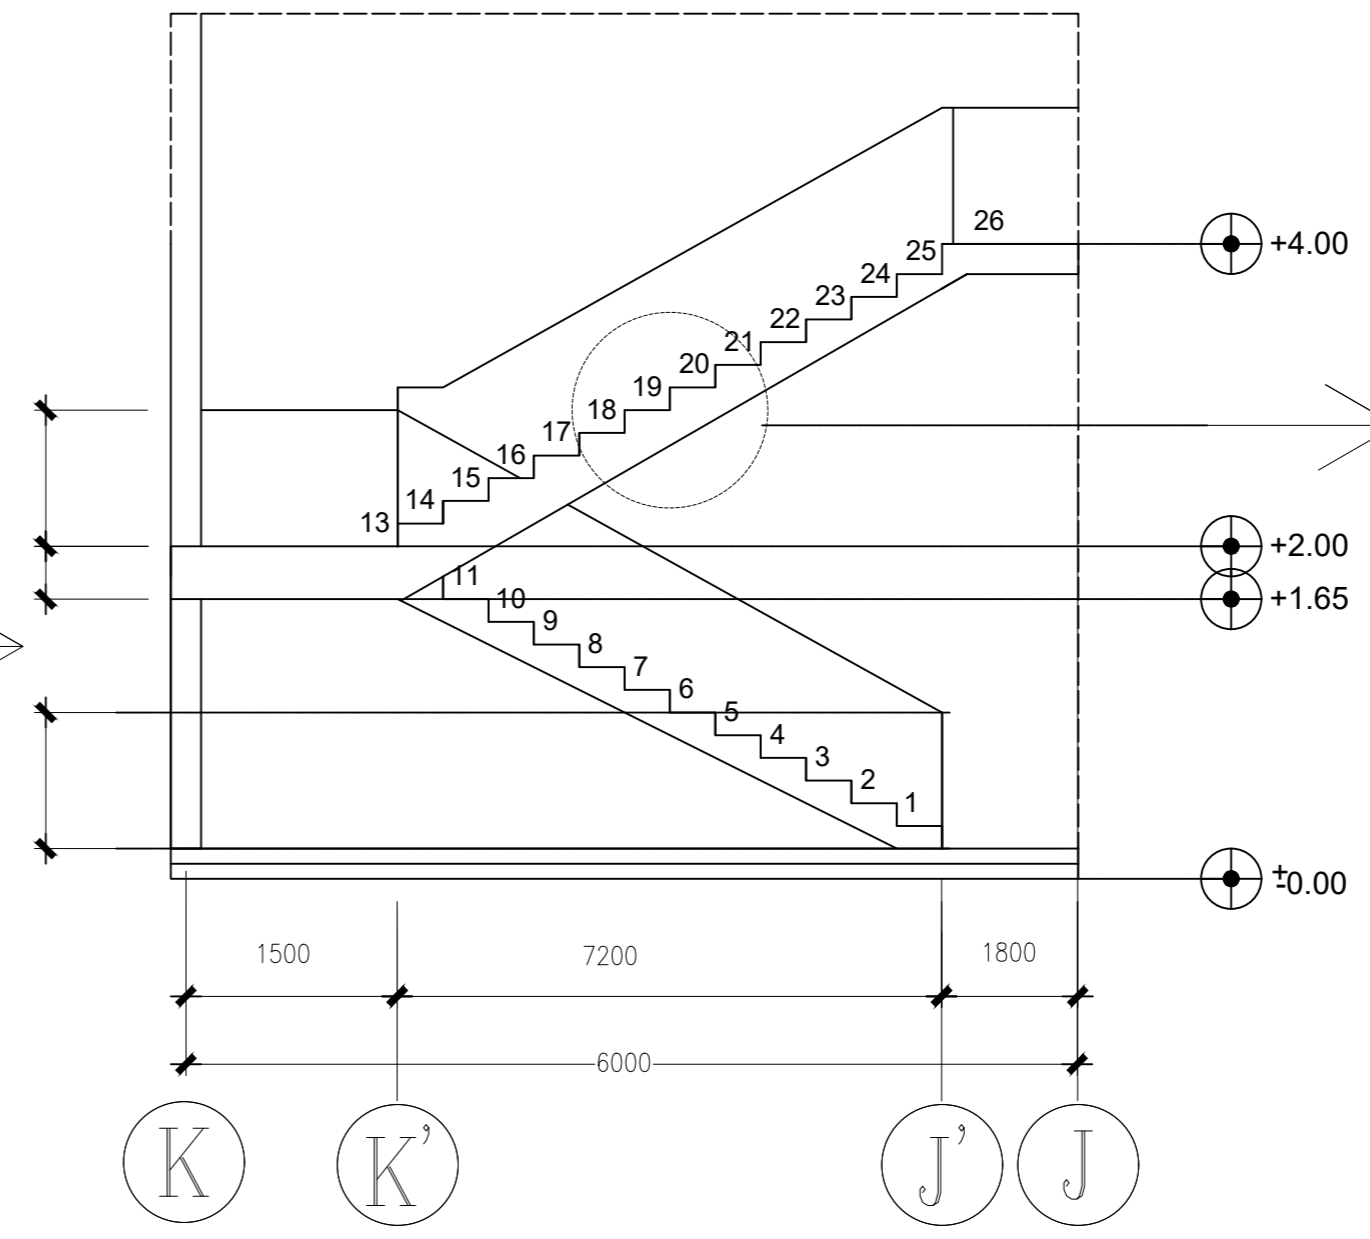


POTONGAN TANGGA LT.1 MUSHOLLAH WISATA AIR
SKALA 1 : 50

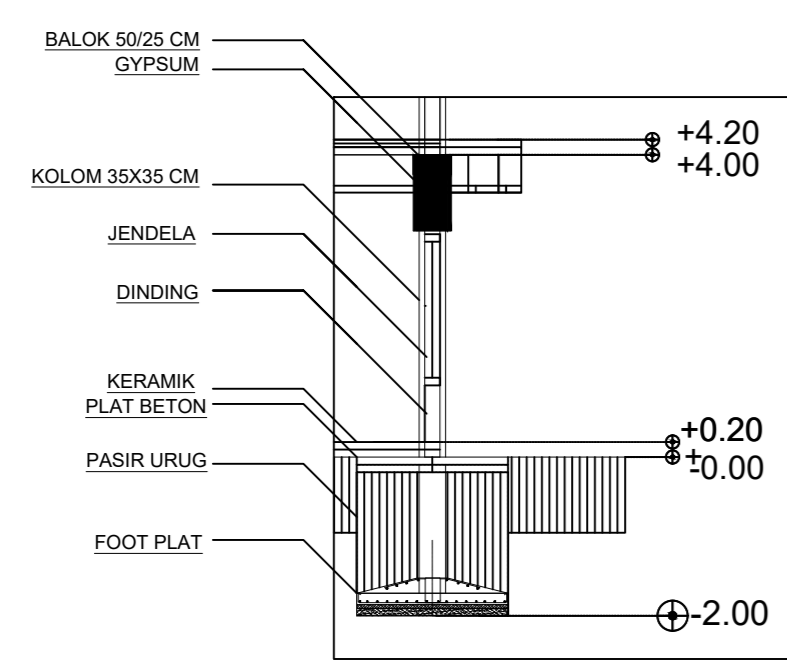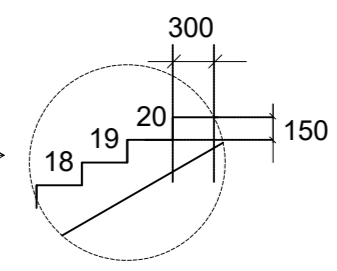


POTONGAN STRUKTURAL BANGUNAN MUSHOLLAH
SKALA 1 : 50

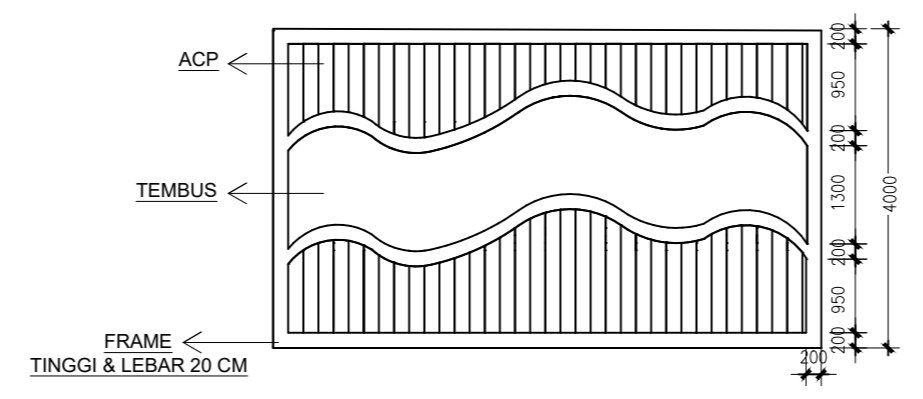



DETAIL ARSITEKTUR TAMPAK DEPAN SECONDARY SKIN
SKALA 1 : 100

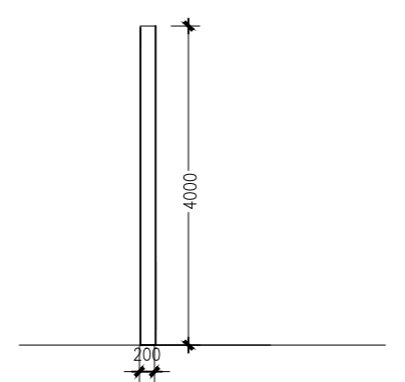

DETAIL ARSITEKTUR TAMPAK SAMPING SECONDARY SKIN
SKALA 1 : 100

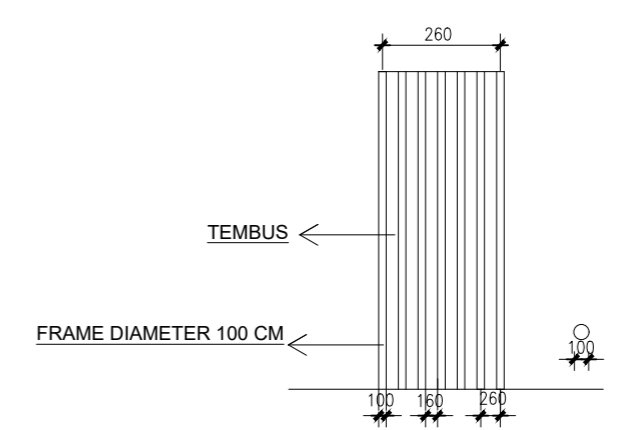


DETAIL ARSITEKTUR TAMPAK DEPAN SECONDARY SKIN
SKALA 1 : 100

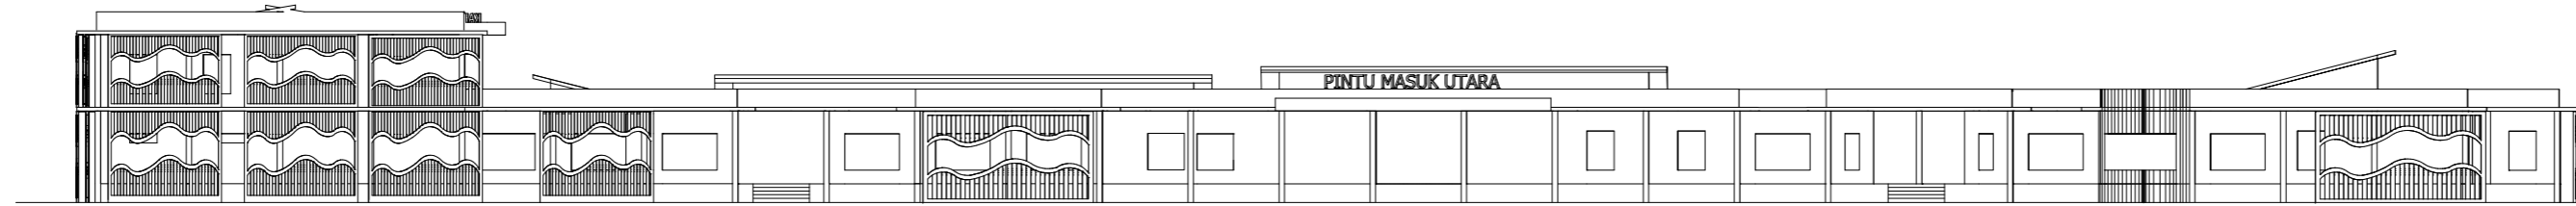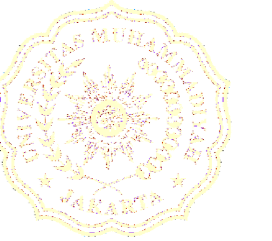


TAMPAK SISI SELATAN UTARA BANGUNAN PINTU UTARA WISATA AIR
SKALA 1 : 400



TAMPAK SISI SELATAN BANGUNAN PINTU UTARA WISATA AIR
SKALA 1 : 400

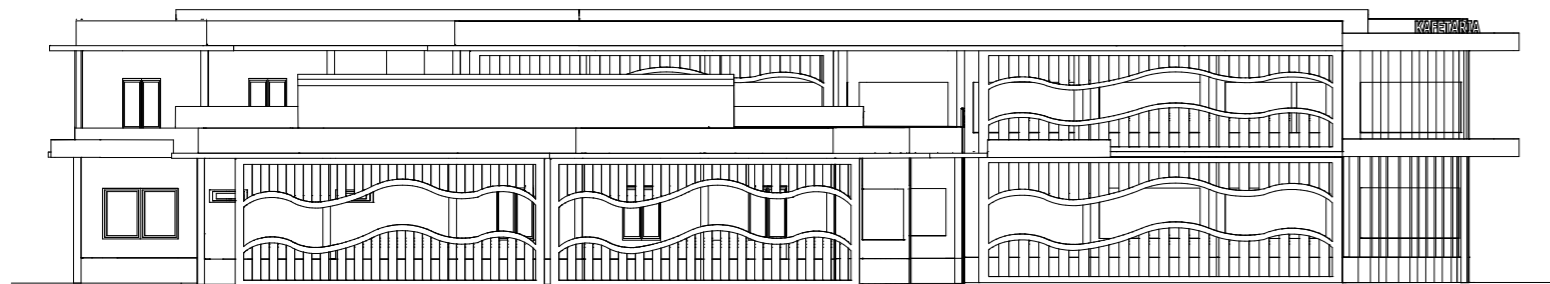

TAMPAK SISI BARAT BANGUNAN PINTU UTARA WISATA AIR
SKALA 1 : 300

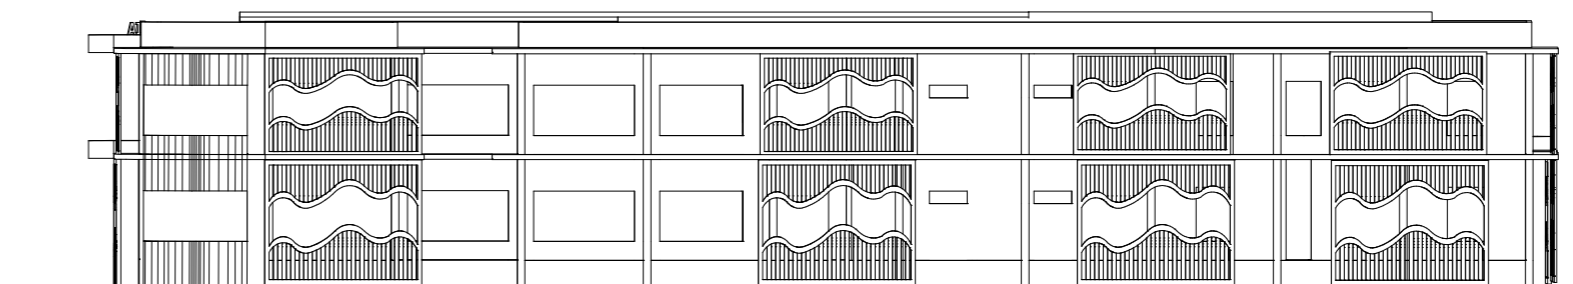

TAMPAK SISI TIMUR BANGUNAN PINTU UTARA WISATA AIR
SKALA 1 : 300

CATATAN

MATA KULIAH

TUGAS AKHIR

NAMA DOSEN

Dr. ARI WIDYATI PURWANTIASNING,
S.T., MATRP., IAI

FINTA LISSIMIA, S.T., M.T.

JUDUL TUGAS

PERENCANAAN DAN
PERANCANGAN TUGAS AKHIR

NAMA MAHASISWA

ANNISA INTAN RAMADIANI
2019460007


NAMA GAMBAR

TAMPAK BANGUNAN
PINTU UTARA WISATA AIR

SKALA 1 : 300, 400


TANGGAL 22 - 07 - 2023

NO. GAMBAR 18

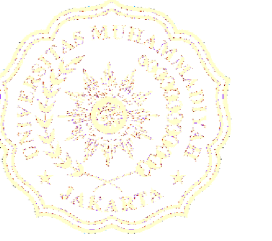


CATATAN


● TAMPAK SISI TIMUR BANGUNAN PINTU SELATAN WISATA AIR
SKALA 1 : 300

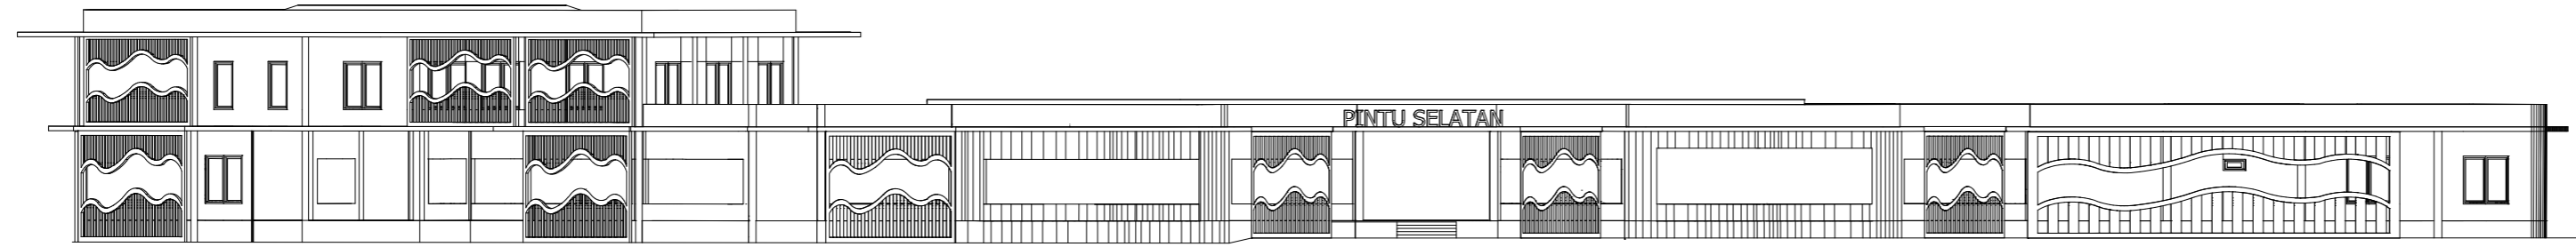


● TAMPAK SISI BARAT BANGUNAN PINTU SELATAN WISATA AIR
SKALA 1 : 300

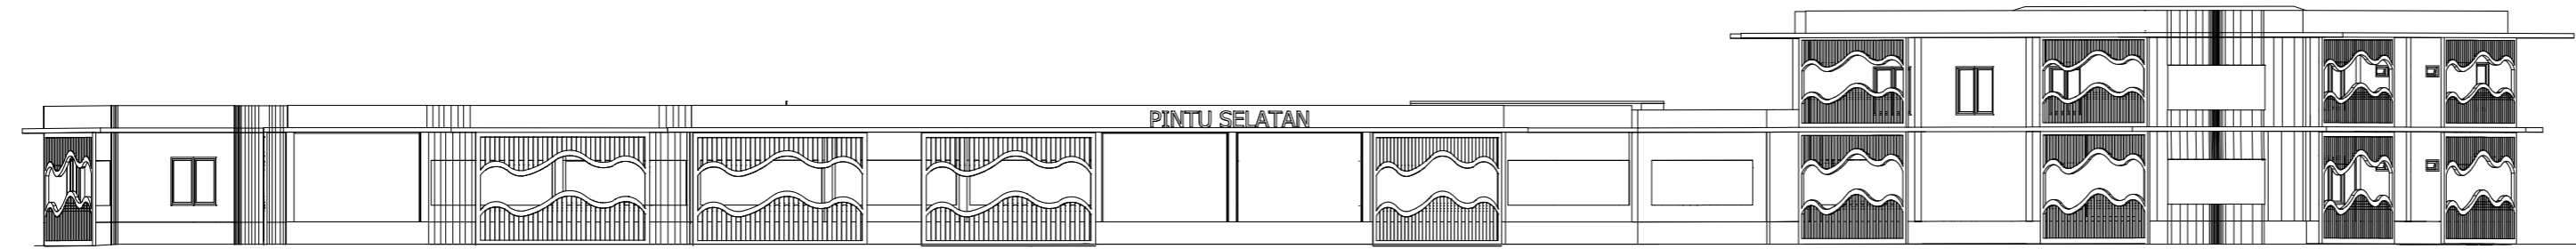

● TAMPAK SISI SELATAN BANGUNAN PINTU SELATAN WISATA AIR
SKALA 1 : 300

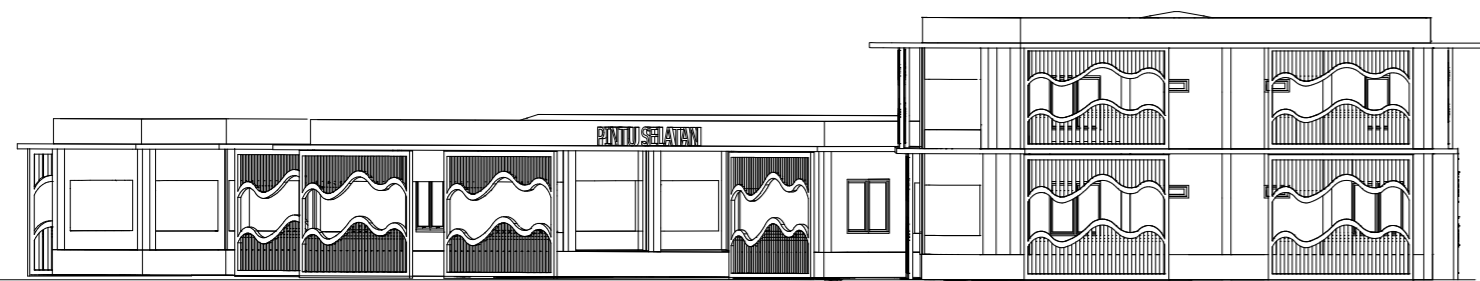

● TAMPAK SISI UTARA BANGUNAN PINTU SELATAN WISATA AIR
SKALA 1 : 300

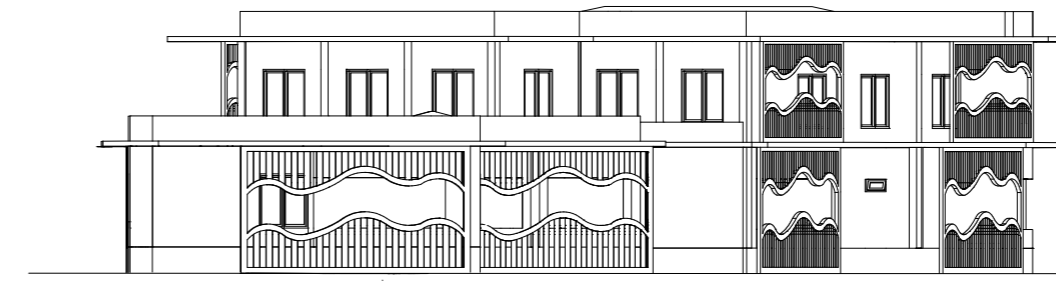

MATA KULIAH

TUGAS AKHIR

NAMA DOSEN

Dr. ARI WIDYATI PURWANTIASNING,
S.T., MATRP., IAI

FINTA LISSIMIA, S.T., M.T.

JUDUL TUGAS

PERENCANAAN DAN
PERANCANGAN TUGAS AKHIR

NAMA MAHASISWA

ANNISA INTAN RAMADIANI
-
2019460007


NAMA GAMBAR

TAMPAK BANGUNAN PINTU
SELATAN WISATA AIR

SKALA 1 : 300

TANGGAL 22 - 07 - 2023

NO. GAMBAR 19

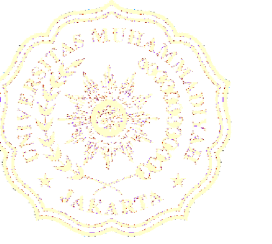

CATATAN

MATA KULIAH

TUGAS AKHIR

NAMA DOSEN

Dr. ARI WIDYATI PURWANTIASNING,
S.T., MATRP., IAI

FINTA LISSIMIA, S.T., M.T.

JUDUL TUGAS

PERENCANAAN DAN
PERANCANGAN TUGAS AKHIR

NAMA MAHASISWA

ANNISA INTAN RAMADIANI
-
2019460007

NAMA GAMBAR

TAMPAK BANGUNAN
MUSHOLLA WISATA AIR


SKALA 1 : 200

TANGGAL 22 - 07 - 2023

NO. GAMBAR 20



● TAMPAK SISI SELATAN BANGUNAN MUSHOLLA WISATA AIR
SKALA 1 : 200

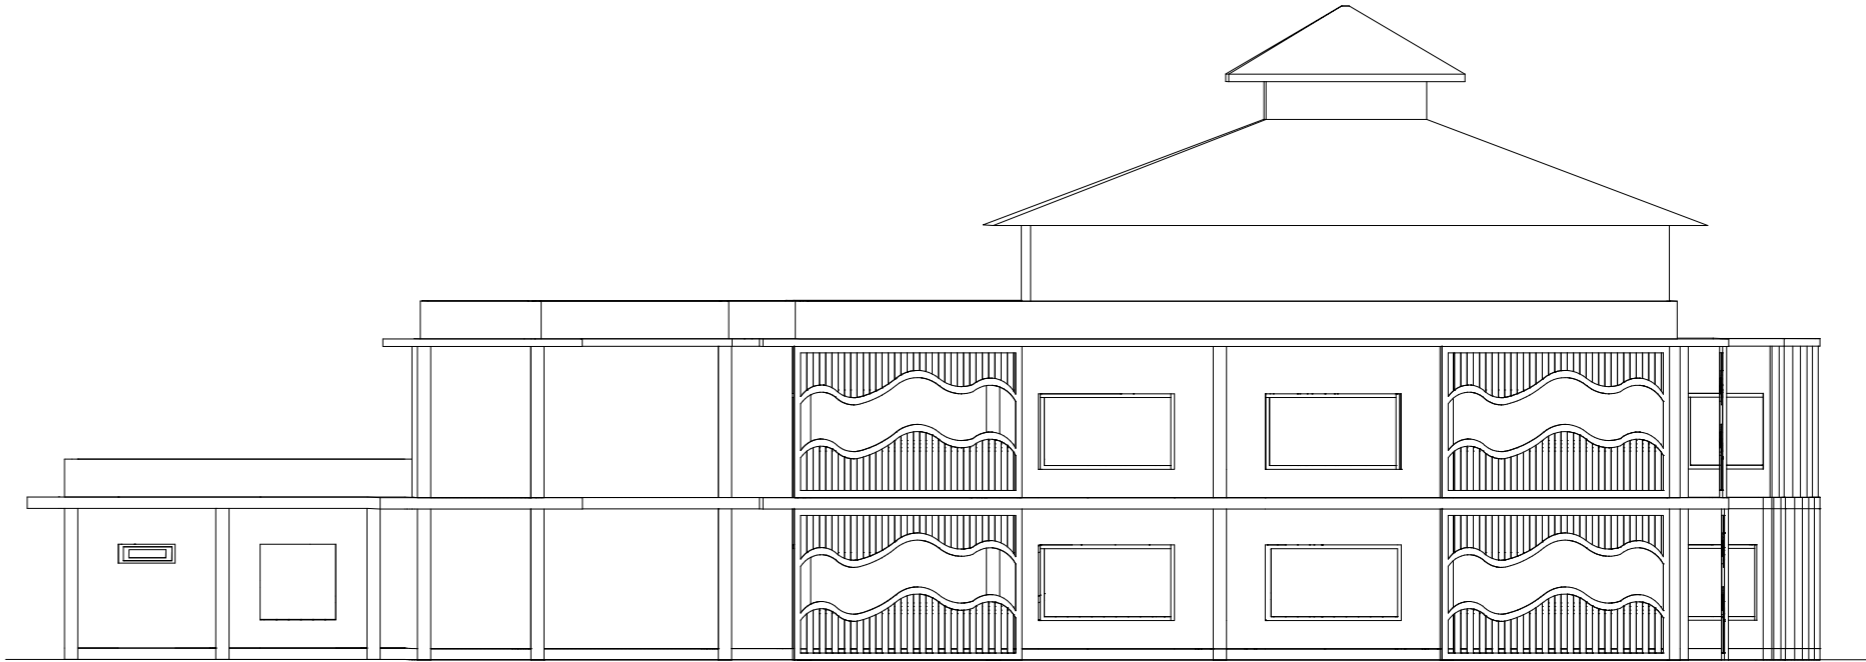


● TAMPAK SISI UTARA BANGUNAN MUSHOLLA WISATA AIR
SKALA 1 : 200



● TAMPAK SISI BARAT BANGUNAN MUSHOLLA WISATA AIR
SKALA 1 : 200



● TAMPAK SISI TIMUR BANGUNAN MUSHOLLA WISATA AIR
SKALA 1 : 200

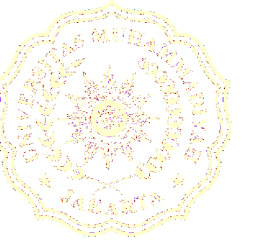

CATATAN

MATA KULIAH

TUGAS AKHIR

NAMA DOSEN

Dr. ARI WIDYATI PURWANTIASNING,
S.T., MATRP., IAI

FINTA LISSIMIA, S.T., M.T.

JUDUL TUGAS

PERENCANAAN DAN
PERANCANGAN TUGAS AKHIR

NAMA MAHASISWA

ANNISA INTAN RAMADIANI
-
2019460007


NAMA GAMBAR

TAMPAK BANGUNAN
ISTIRAHAT WISATA AIR


SKALA 1 : 300

TANGGAL 22 - 07 - 2023


NO. GAMBAR 21

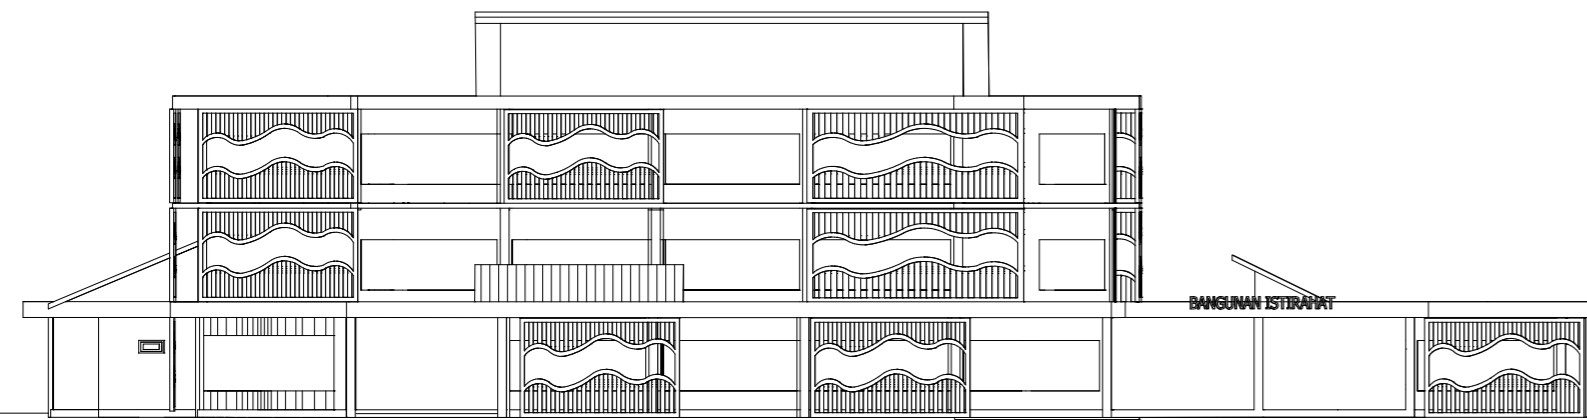


● TAMPAK SISI BARAT BANGUNAN ISTIRAHAT WISATA AIR
SKALA 1 : 300

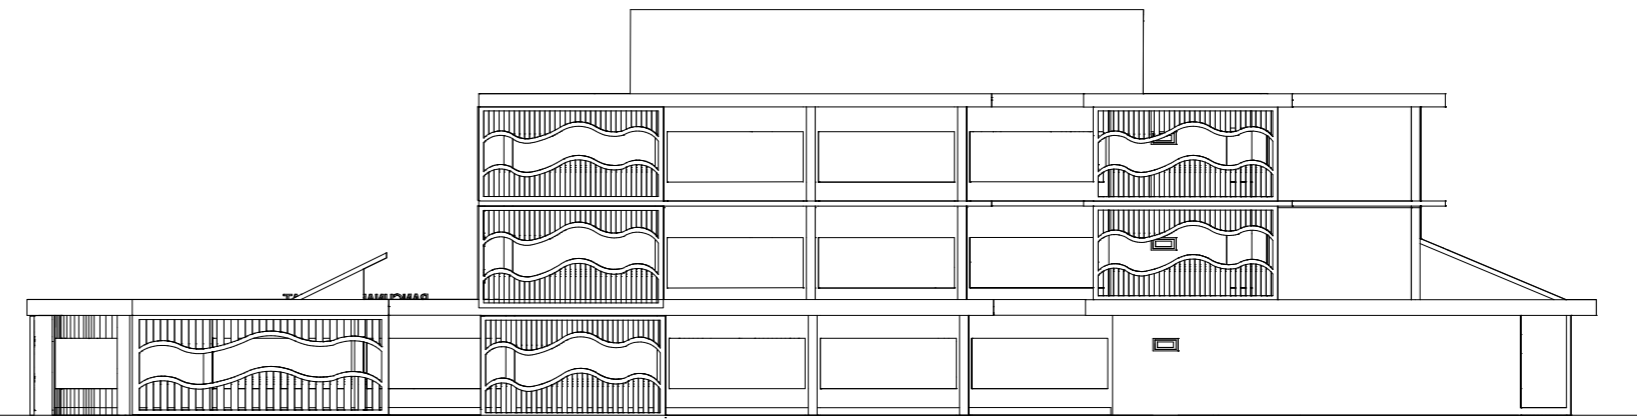



● TAMPAK SISI TIMUR BANGUNAN ISTIRAHAT WISATA AIR
SKALA 1 : 300

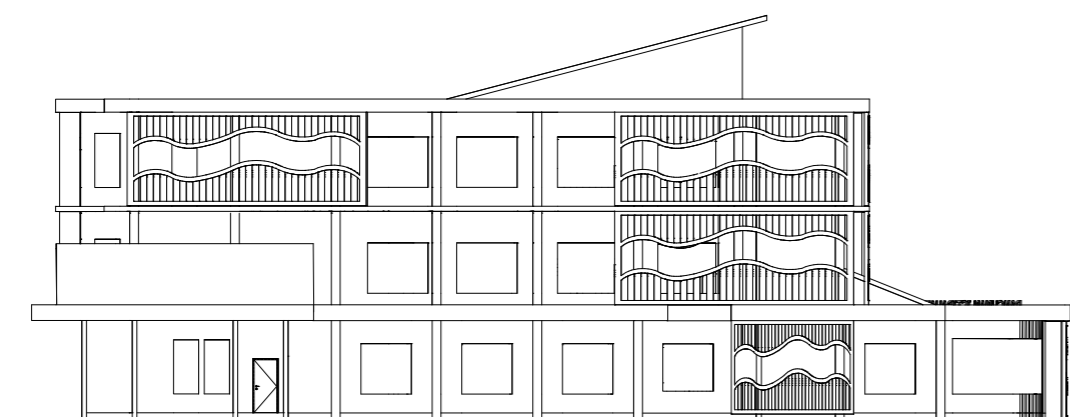

● TAMPAK SISI UTARA BANGUNAN ISTIRAHAT WISATA AIR
SKALA 1 : 300

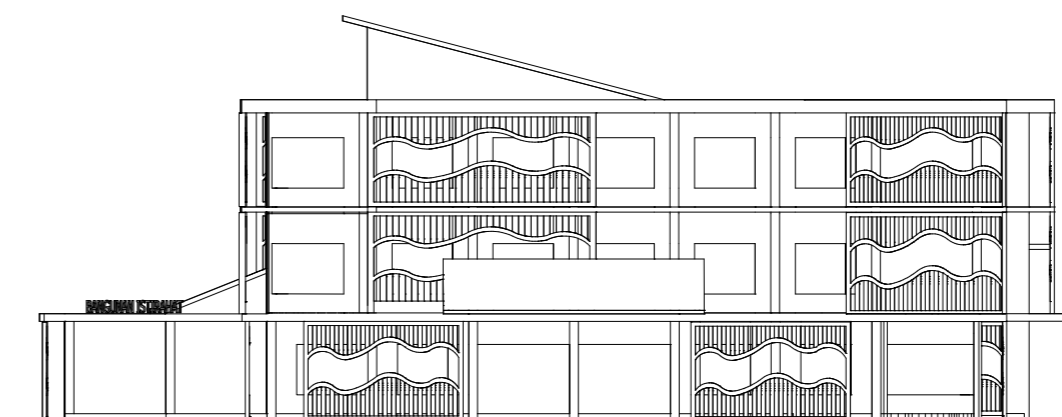


● TAMPAK SISI SELATAN BANGUNAN ISTIRAHAT WISATA AIR
SKALA 1 : 300

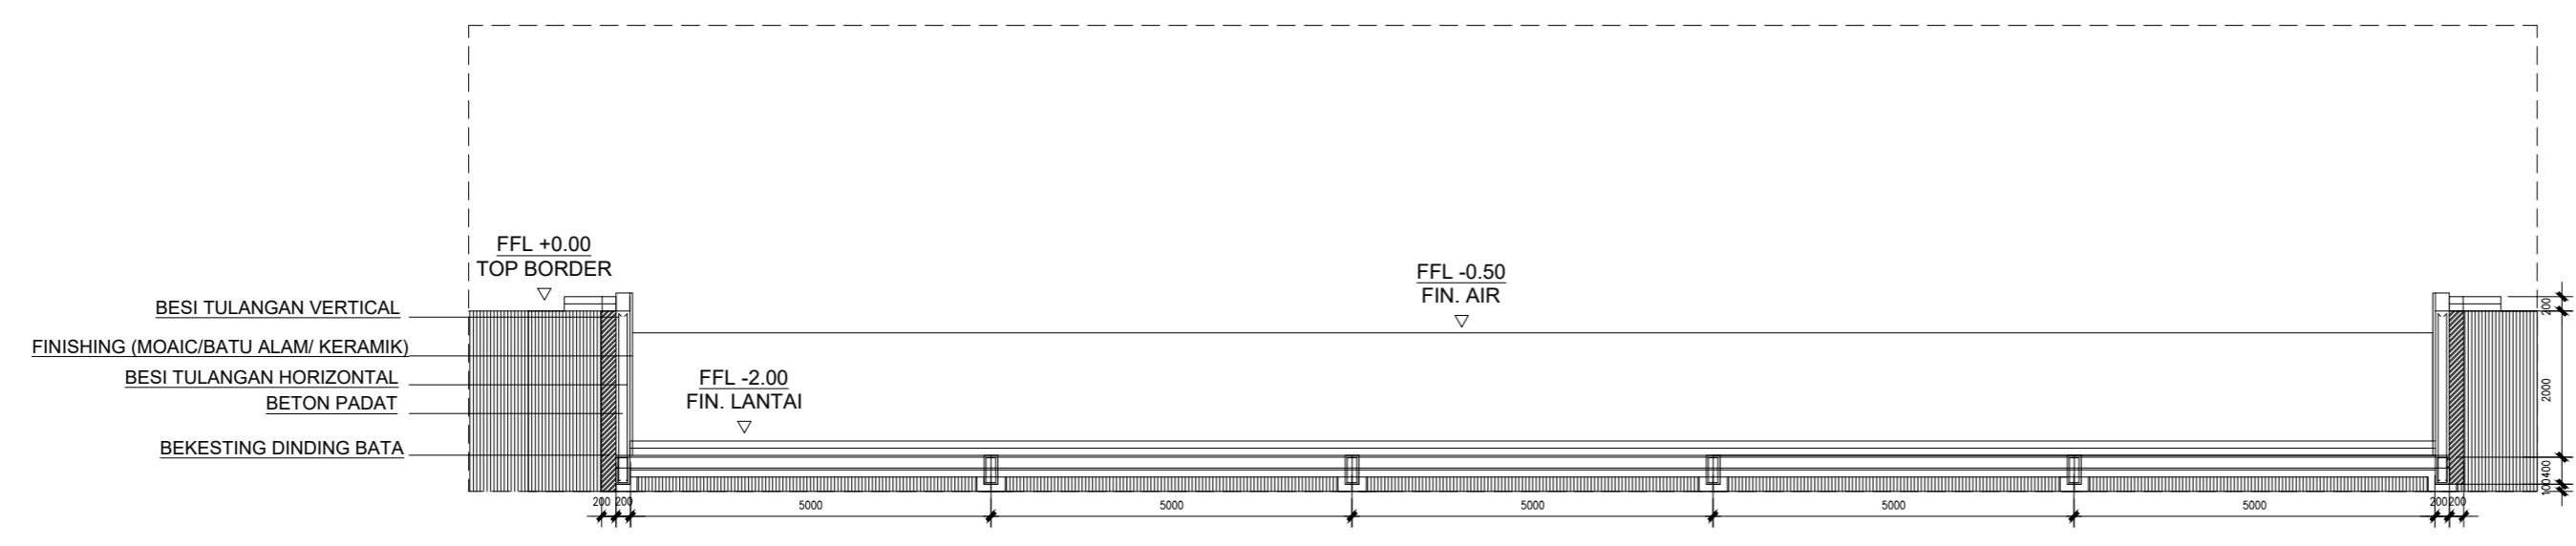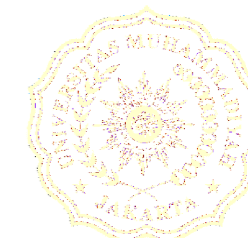


POTONGAN KOLAM RENANG OLIMPIADE
SKALA 1 : 100

AQUA PLAY
(5 X 10)
FFL -0.02

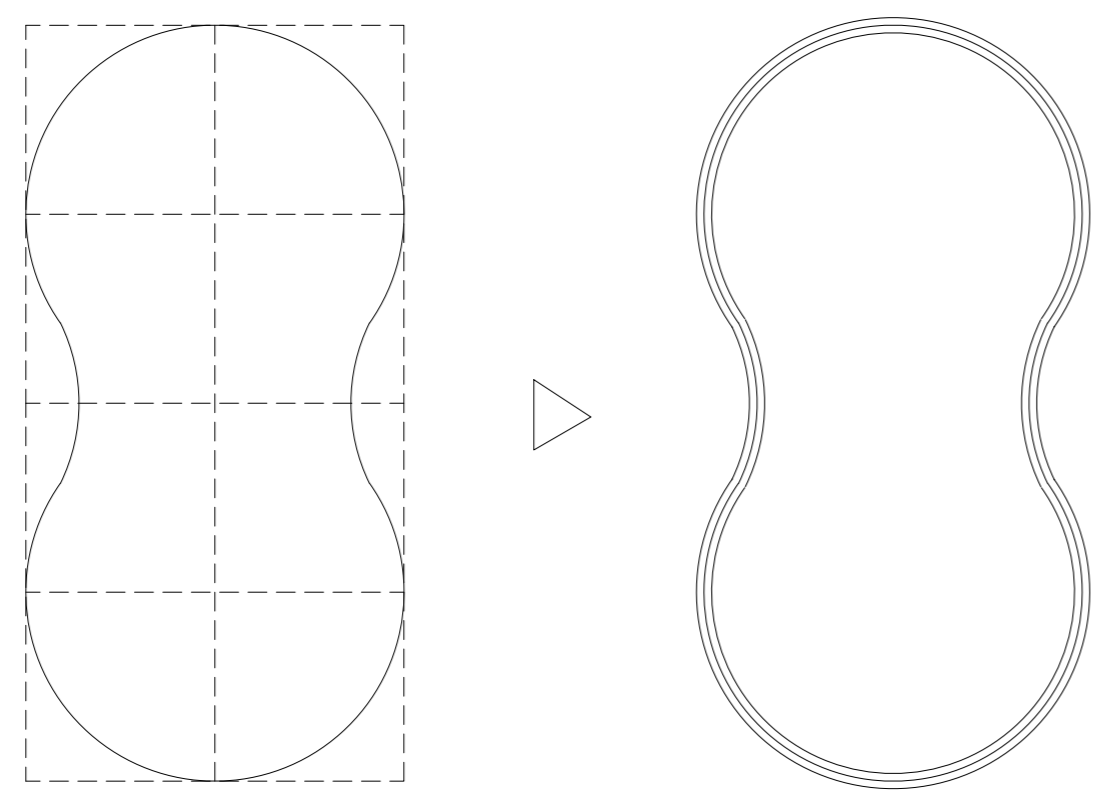


DENAH KOLAM AQUA PLAY
SKALA 1 : 100

FINISHING (MOAIC/BATU ALAM/ KERAMIK)
BESI TULANGAN HORIZONTAL
BETON PADAT
BEKESTING DINDING BATA

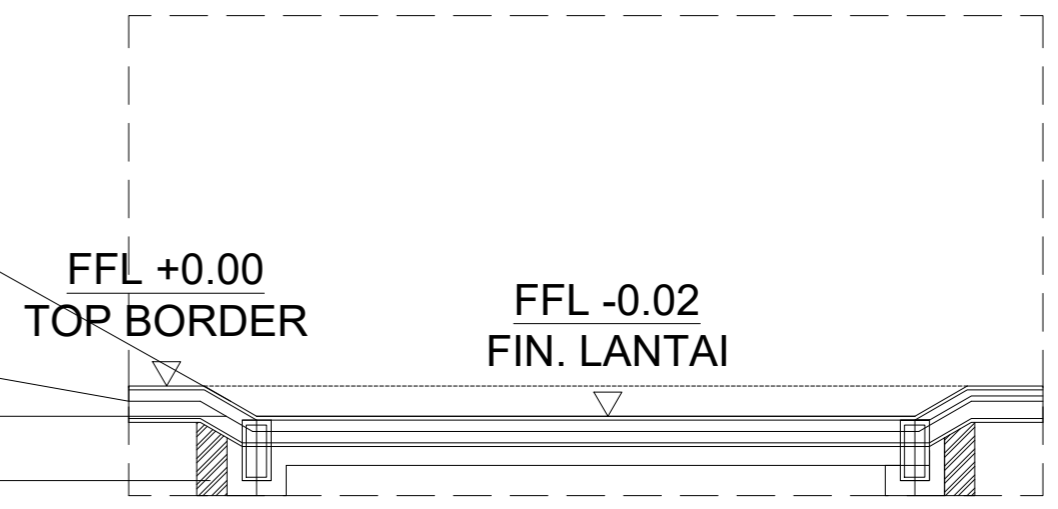

POTONGAN KOLAM AQUA PLAY
SKALA 1 : 100

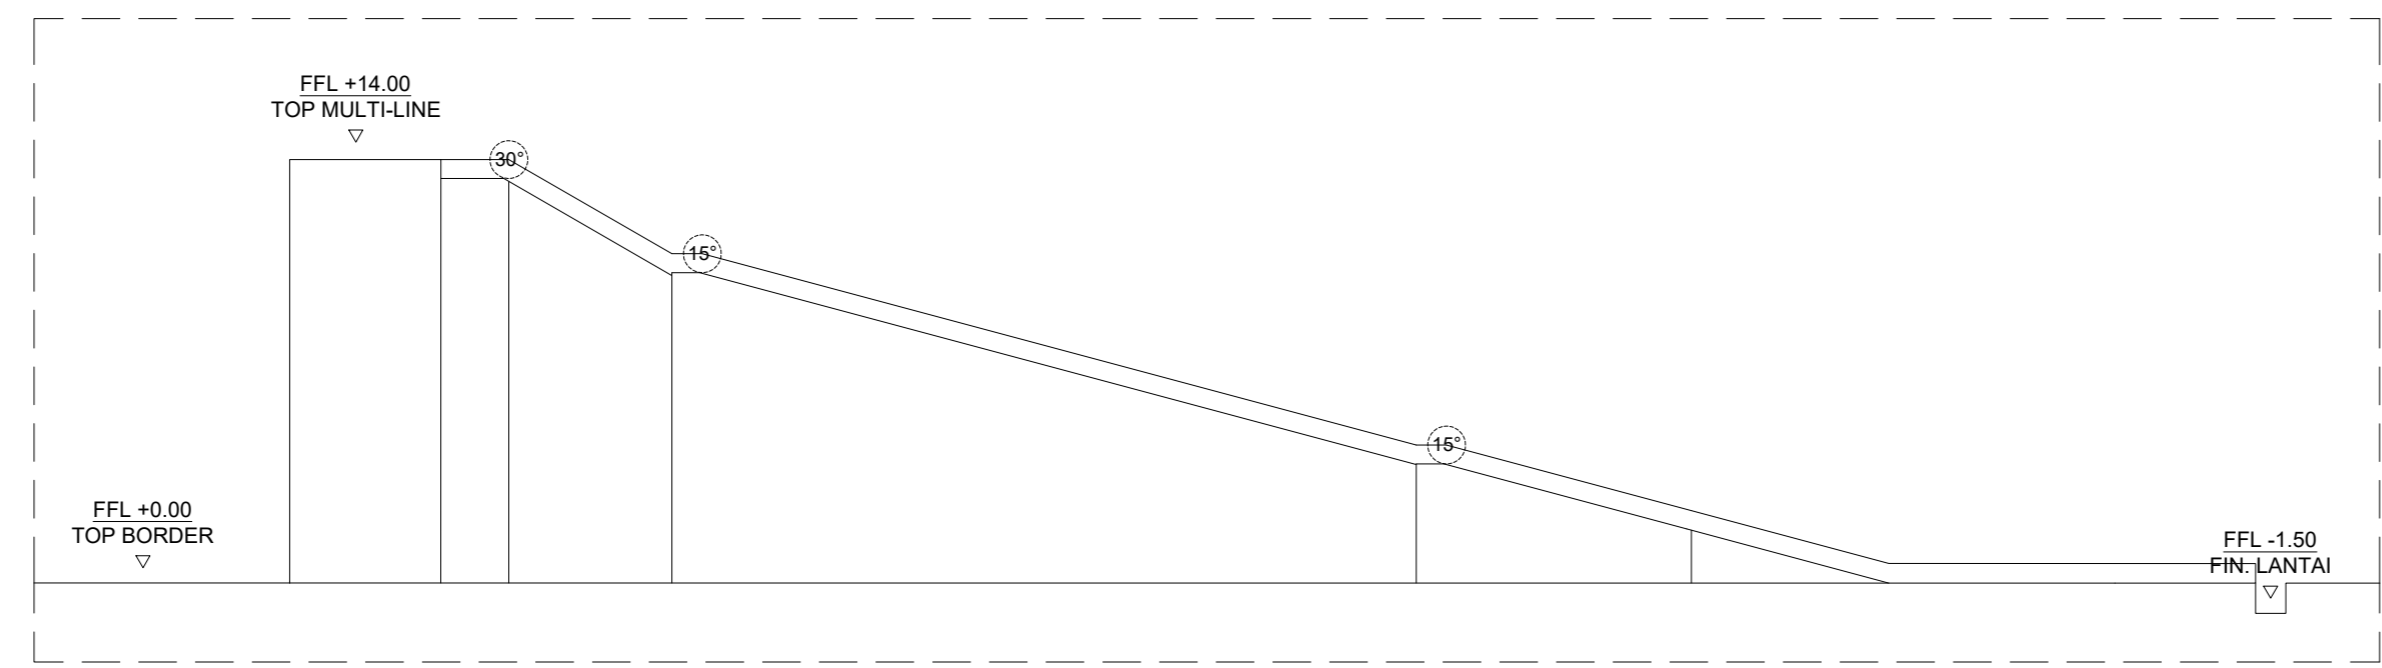

POTONGAN WAHANA MULTI-LINE
SKALA 1 : 1000

CATATAN

MATA KULIAH

TUGAS AKHIR

NAMA DOSEN

Dr. ARI WIDYATI PURWANTIASNING,
S.T., MATRP., IAI

FINTA LISSIMIA, S.T., M.T.

JUDUL TUGAS

PERENCANAAN DAN
PERANCANGAN TUGAS AKHIR

NAMA MAHASISWA

ANNISA INTAN RAMADIANI
-
2019460007

NAMA GAMBAR

POTONGAN KOLAM
& WAHANA

SKALA 1 : 100 1 : 1000

TANGGAL 22 - 07 - 2023

NO. GAMBAR 22