



- KETERANGAN
- ① PINTU MASUK MOBIL
  - ② PINTU MASUK MOTOR
  - ③ AREA DROP OFF
  - ④ PUBLIC SPACE
  - ⑤ AREA BAZAR NON PERMANEN
  - ⑥ PUBLIC SPACE 2
  - ⑦ AREA BAZAR NON PERMANEN 2
  - ⑧ BANGUNAN PEDAGANG HEWAN HIDUP
  - ⑨ AREA SERVICE
  - ⑩ BANGUNAN PENUNJANG (MUSHOLA, FOODCOURT)
  - ⑪ AREA PARKIR MOBIL
  - ⑫ AREA PARKIR MOTOR
  - ⑬ BANGUNAN UTAMA (PASAR)
  - ⑭ PINTU MASUK SERVICE
  - ⑮ PINTU KELUAR SERVICE
  - ⑯ PINTU KELUAR MOBIL
  - ⑰ PINTU KELUAR MOTOR



CATATAN

MATA KULIAH

TUGAS AKHIR

NAMA DOSEN

Dr. Ir. Ar. Dedi Hantono, ST, MT, IAI,  
Wafriul Aqil, S.T, M.Sc  
Anggana Fitri Satwikasari, S.T, M.T

JUDUL TUGAS

PASAR TRADISIONAL DENGAN  
KONSEP ARSITEKTUR TROPIS  
DI TANGERANG SELATAN


NAMA MAHASISWA

ANDIANI IMANTAKA  
2019460001

NAMA GAMBAR


SITEPLAN

|           |            |
|-----------|------------|
| SKALA     | 1:600      |
| TANGGAL   | 24/07/2023 |
| NO.GAMBAR |            |

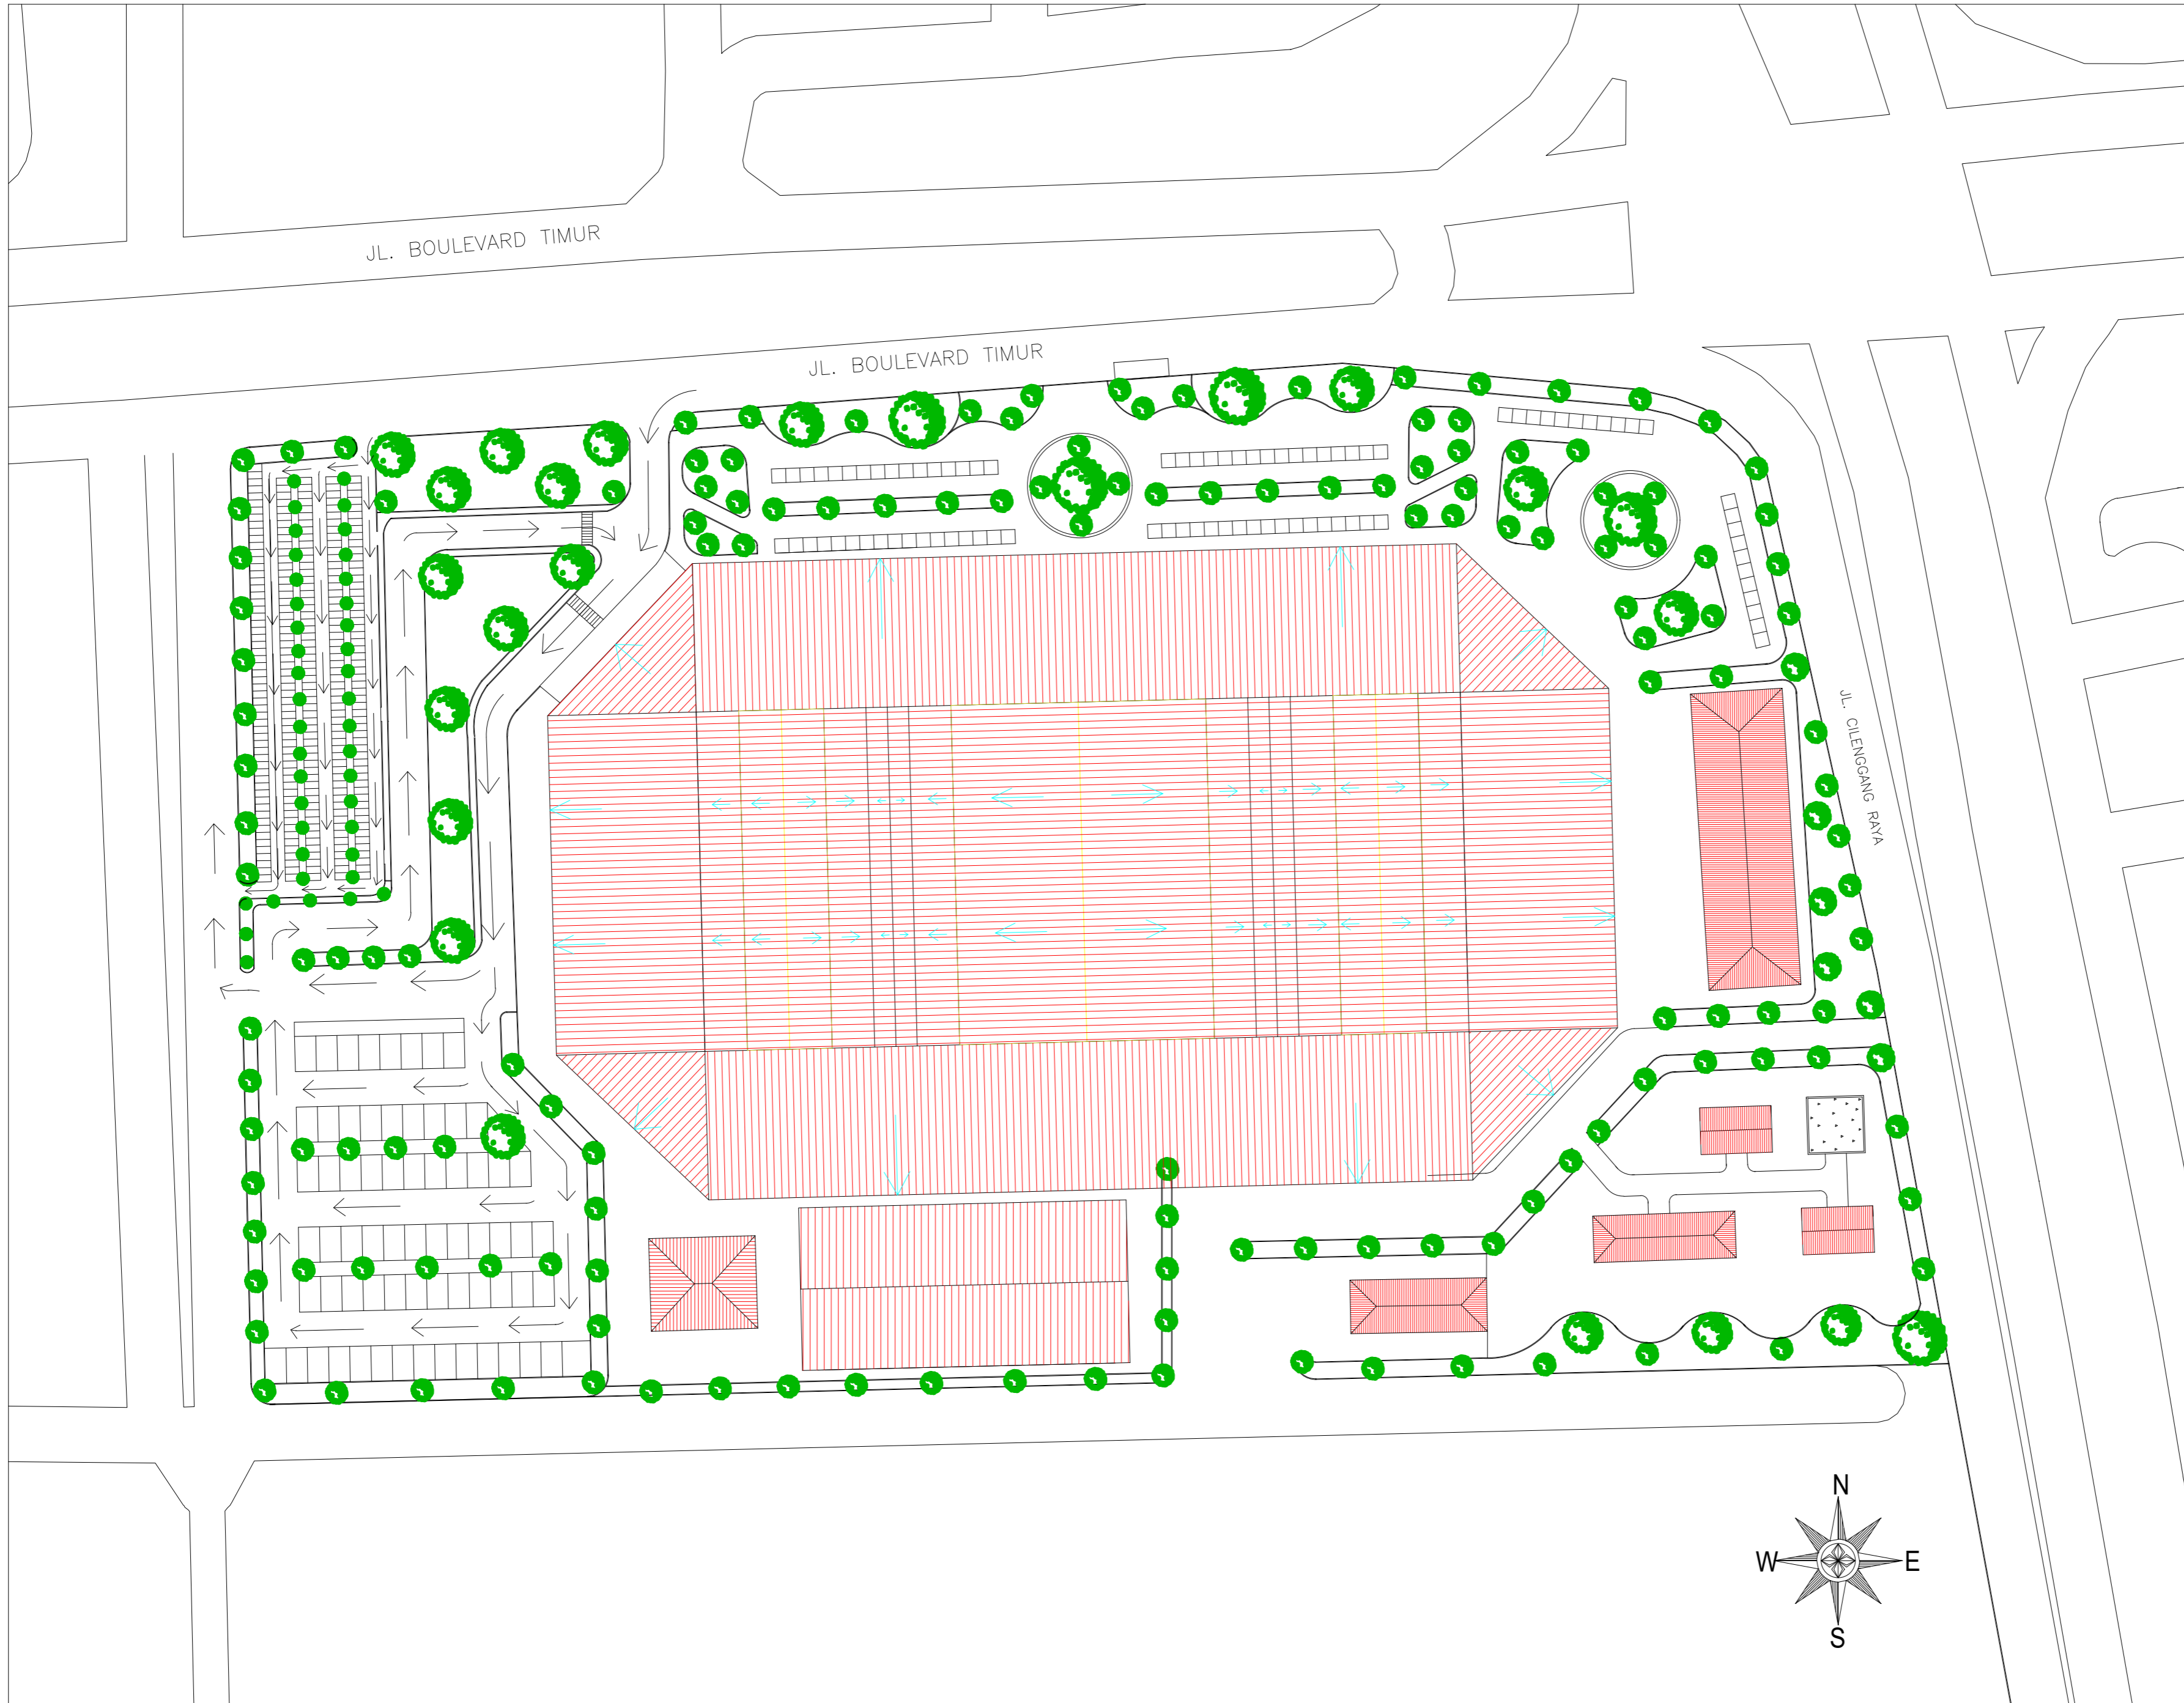

|   |            |
|---|------------|
| LOGO   |            |
|                       |            |
| CATATAN                                                                                                  |            |
| MATA KULIAH                                                                                              |            |
| TUGAS AKHIR                                                                                              |            |
| NAMA DOSEN                                                                                               |            |
| Dr. Ir. Ar. Dedi Hantono, ST, MT, IAI.<br>Wafriul Aqil, S.T, M.Sc<br>Anggana Fitri Satwikasari, S.T, M.T |            |
| JUDUL TUGAS                                                                                              |            |
| PASAR TRADISIONAL DENGAN<br>KONSEP ARSITEKTUR TROPIS<br>DI TANGERANG SELATAN                             |            |
| NAMA MAHASISWA                                                                                           |            |
| ANDIANI IMANTAKA<br>2019460001                                                                           |            |
| NAMA GAMBAR                                                                                              |            |
| BLOKPLAN                                                                                                 |            |
| SKALA   | 1:600      |
| TANGGAL                                                                                                  | 24/07/2023 |
| NO.GAMBAR                                                                                                |            |



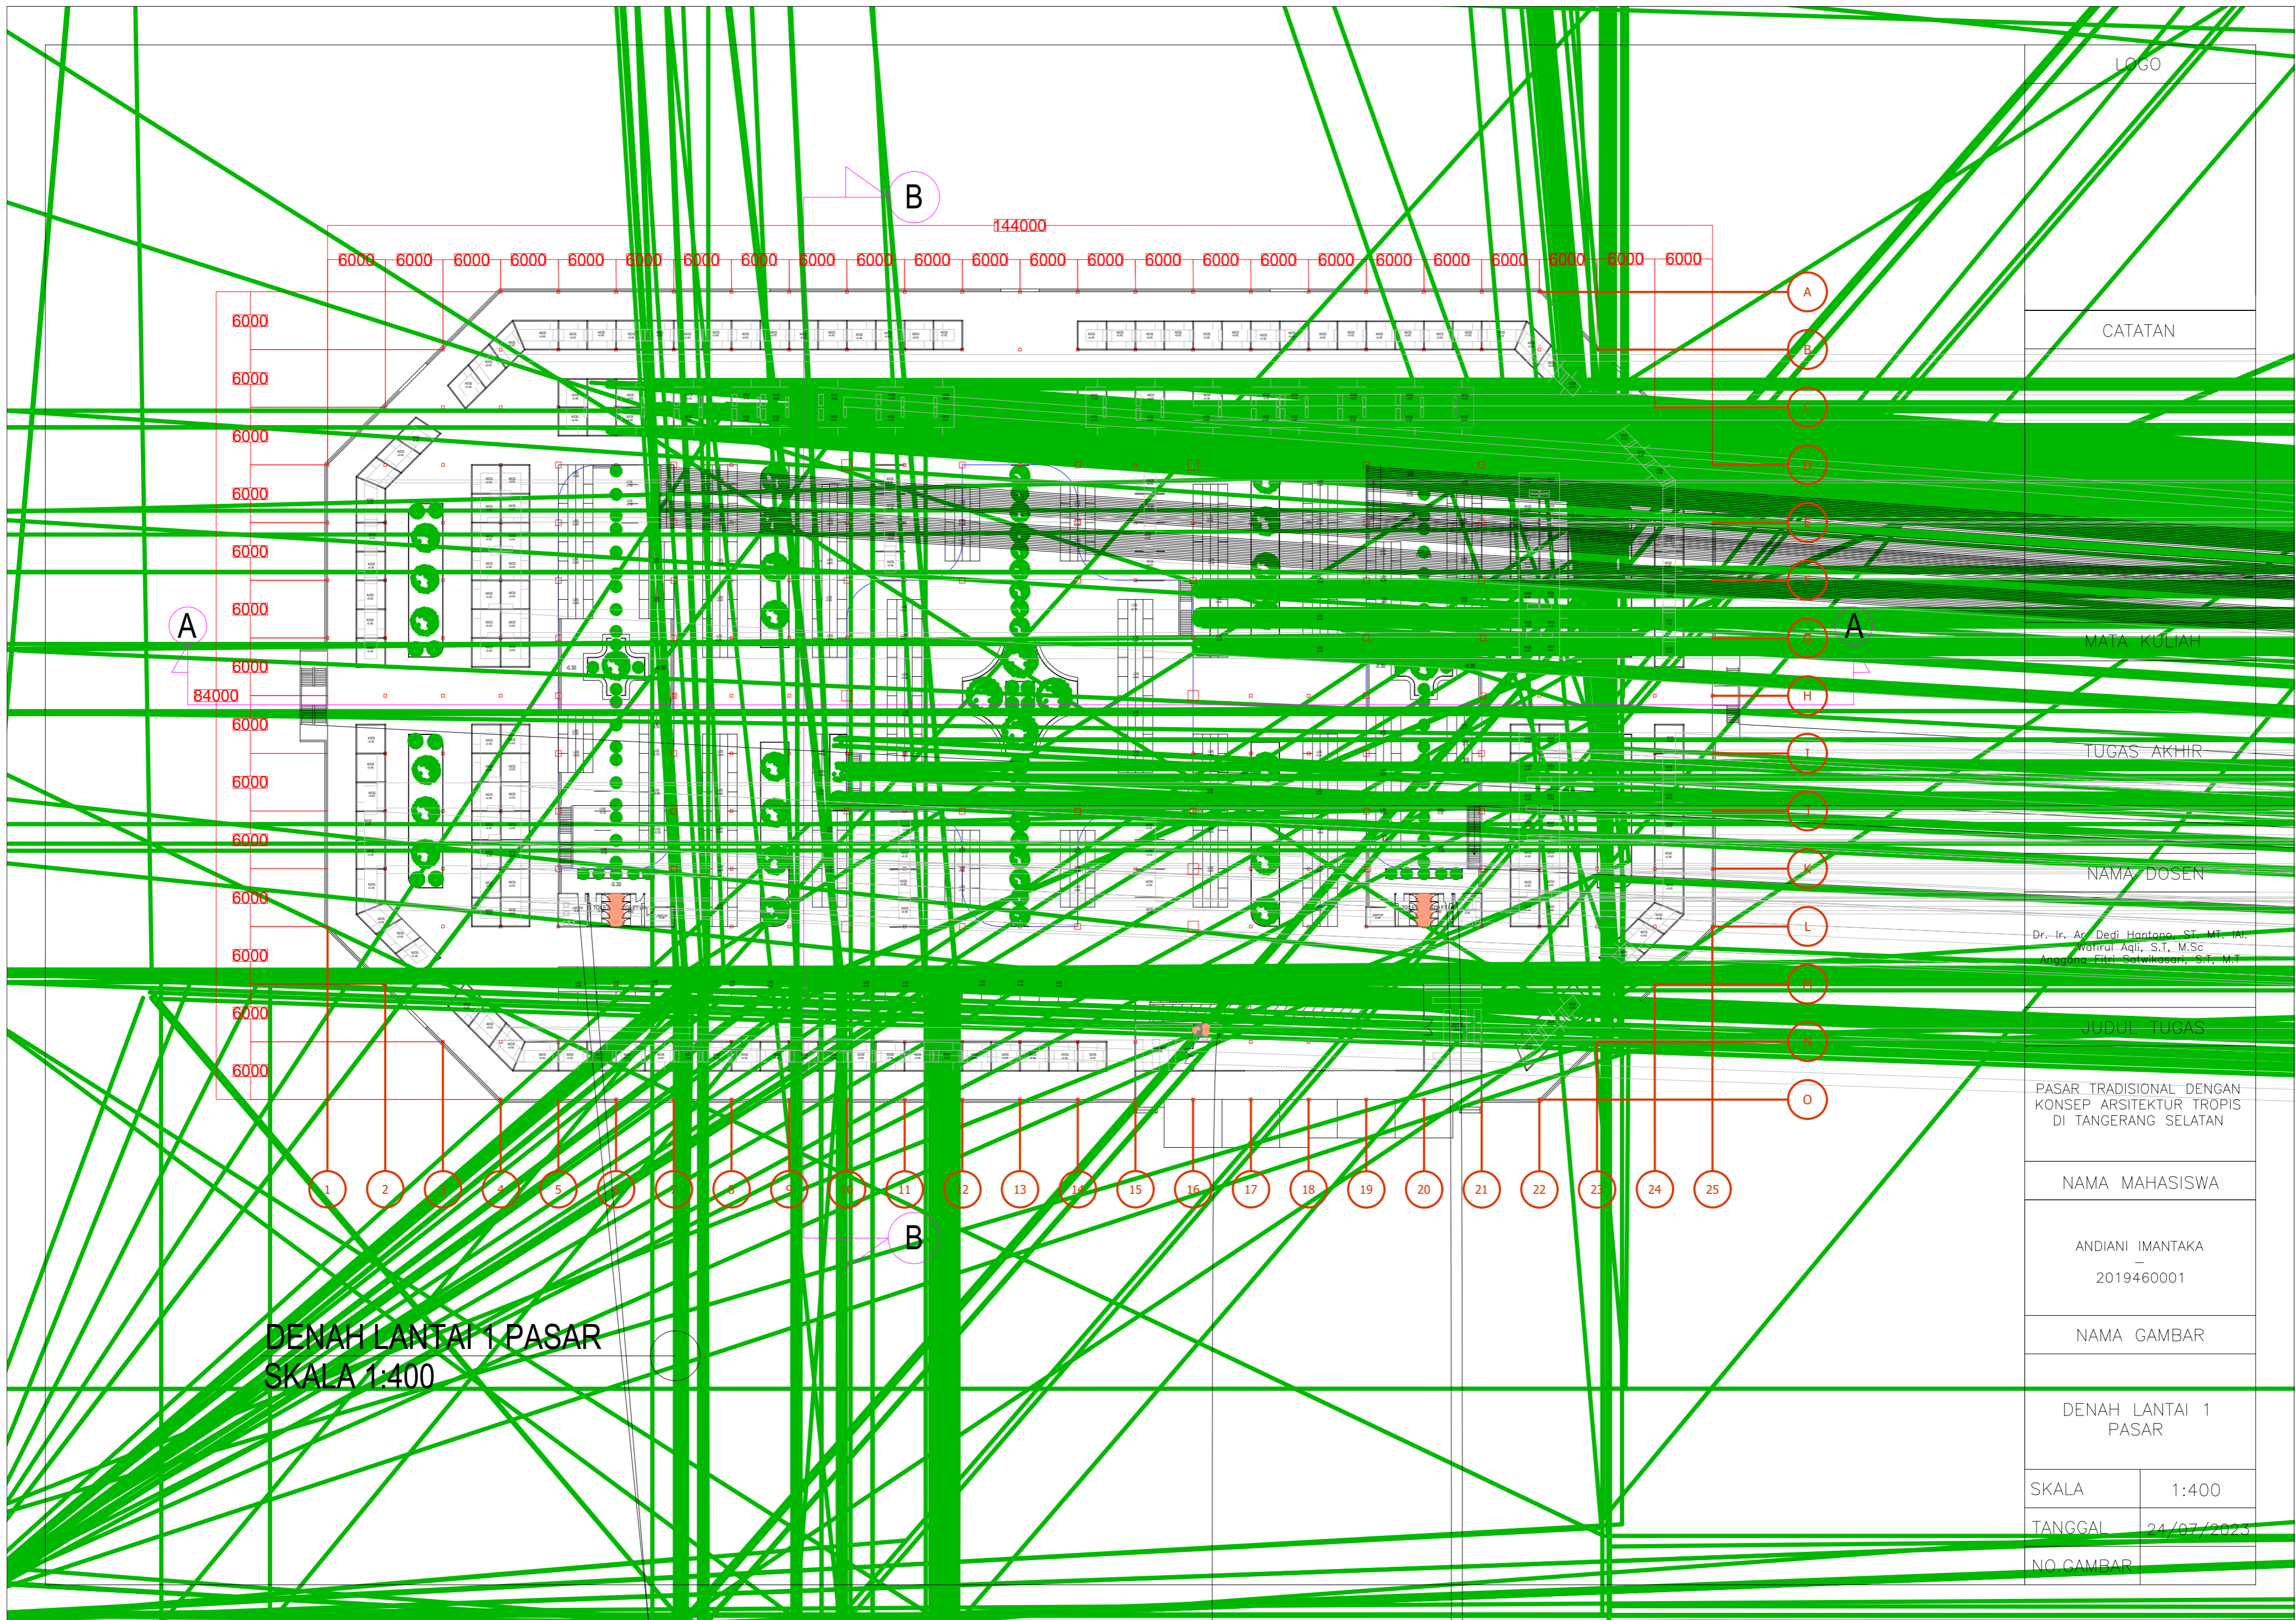

DENAH LANTAI 1 PASAR  
SKALA 1:400

LOGO

CATATAN

MATA KULIAH

TUGAS AKHIR

NAMA DOSEN

Dr. Ir. Ar. Dedi Hantono, ST, MT, MAr,  
Wahral Aqli, S.T, M.Sc  
Anggoro Eka Subikasari, S.T, MT

JUDUL TUGAS

PASAR TRADISIONAL DENGAN  
KONSEP ARSITEKTUR TROPIS  
DI TANGERANG SELATAN

NAMA MAHASISWA

ANDIANI IMANTAKA  
2019460001


NAMA GAMBAR

DENAH LANTAI 1  
PASAR

SKALA 1:400

TANGGAL 24/07/2023

NO. GAMBAR

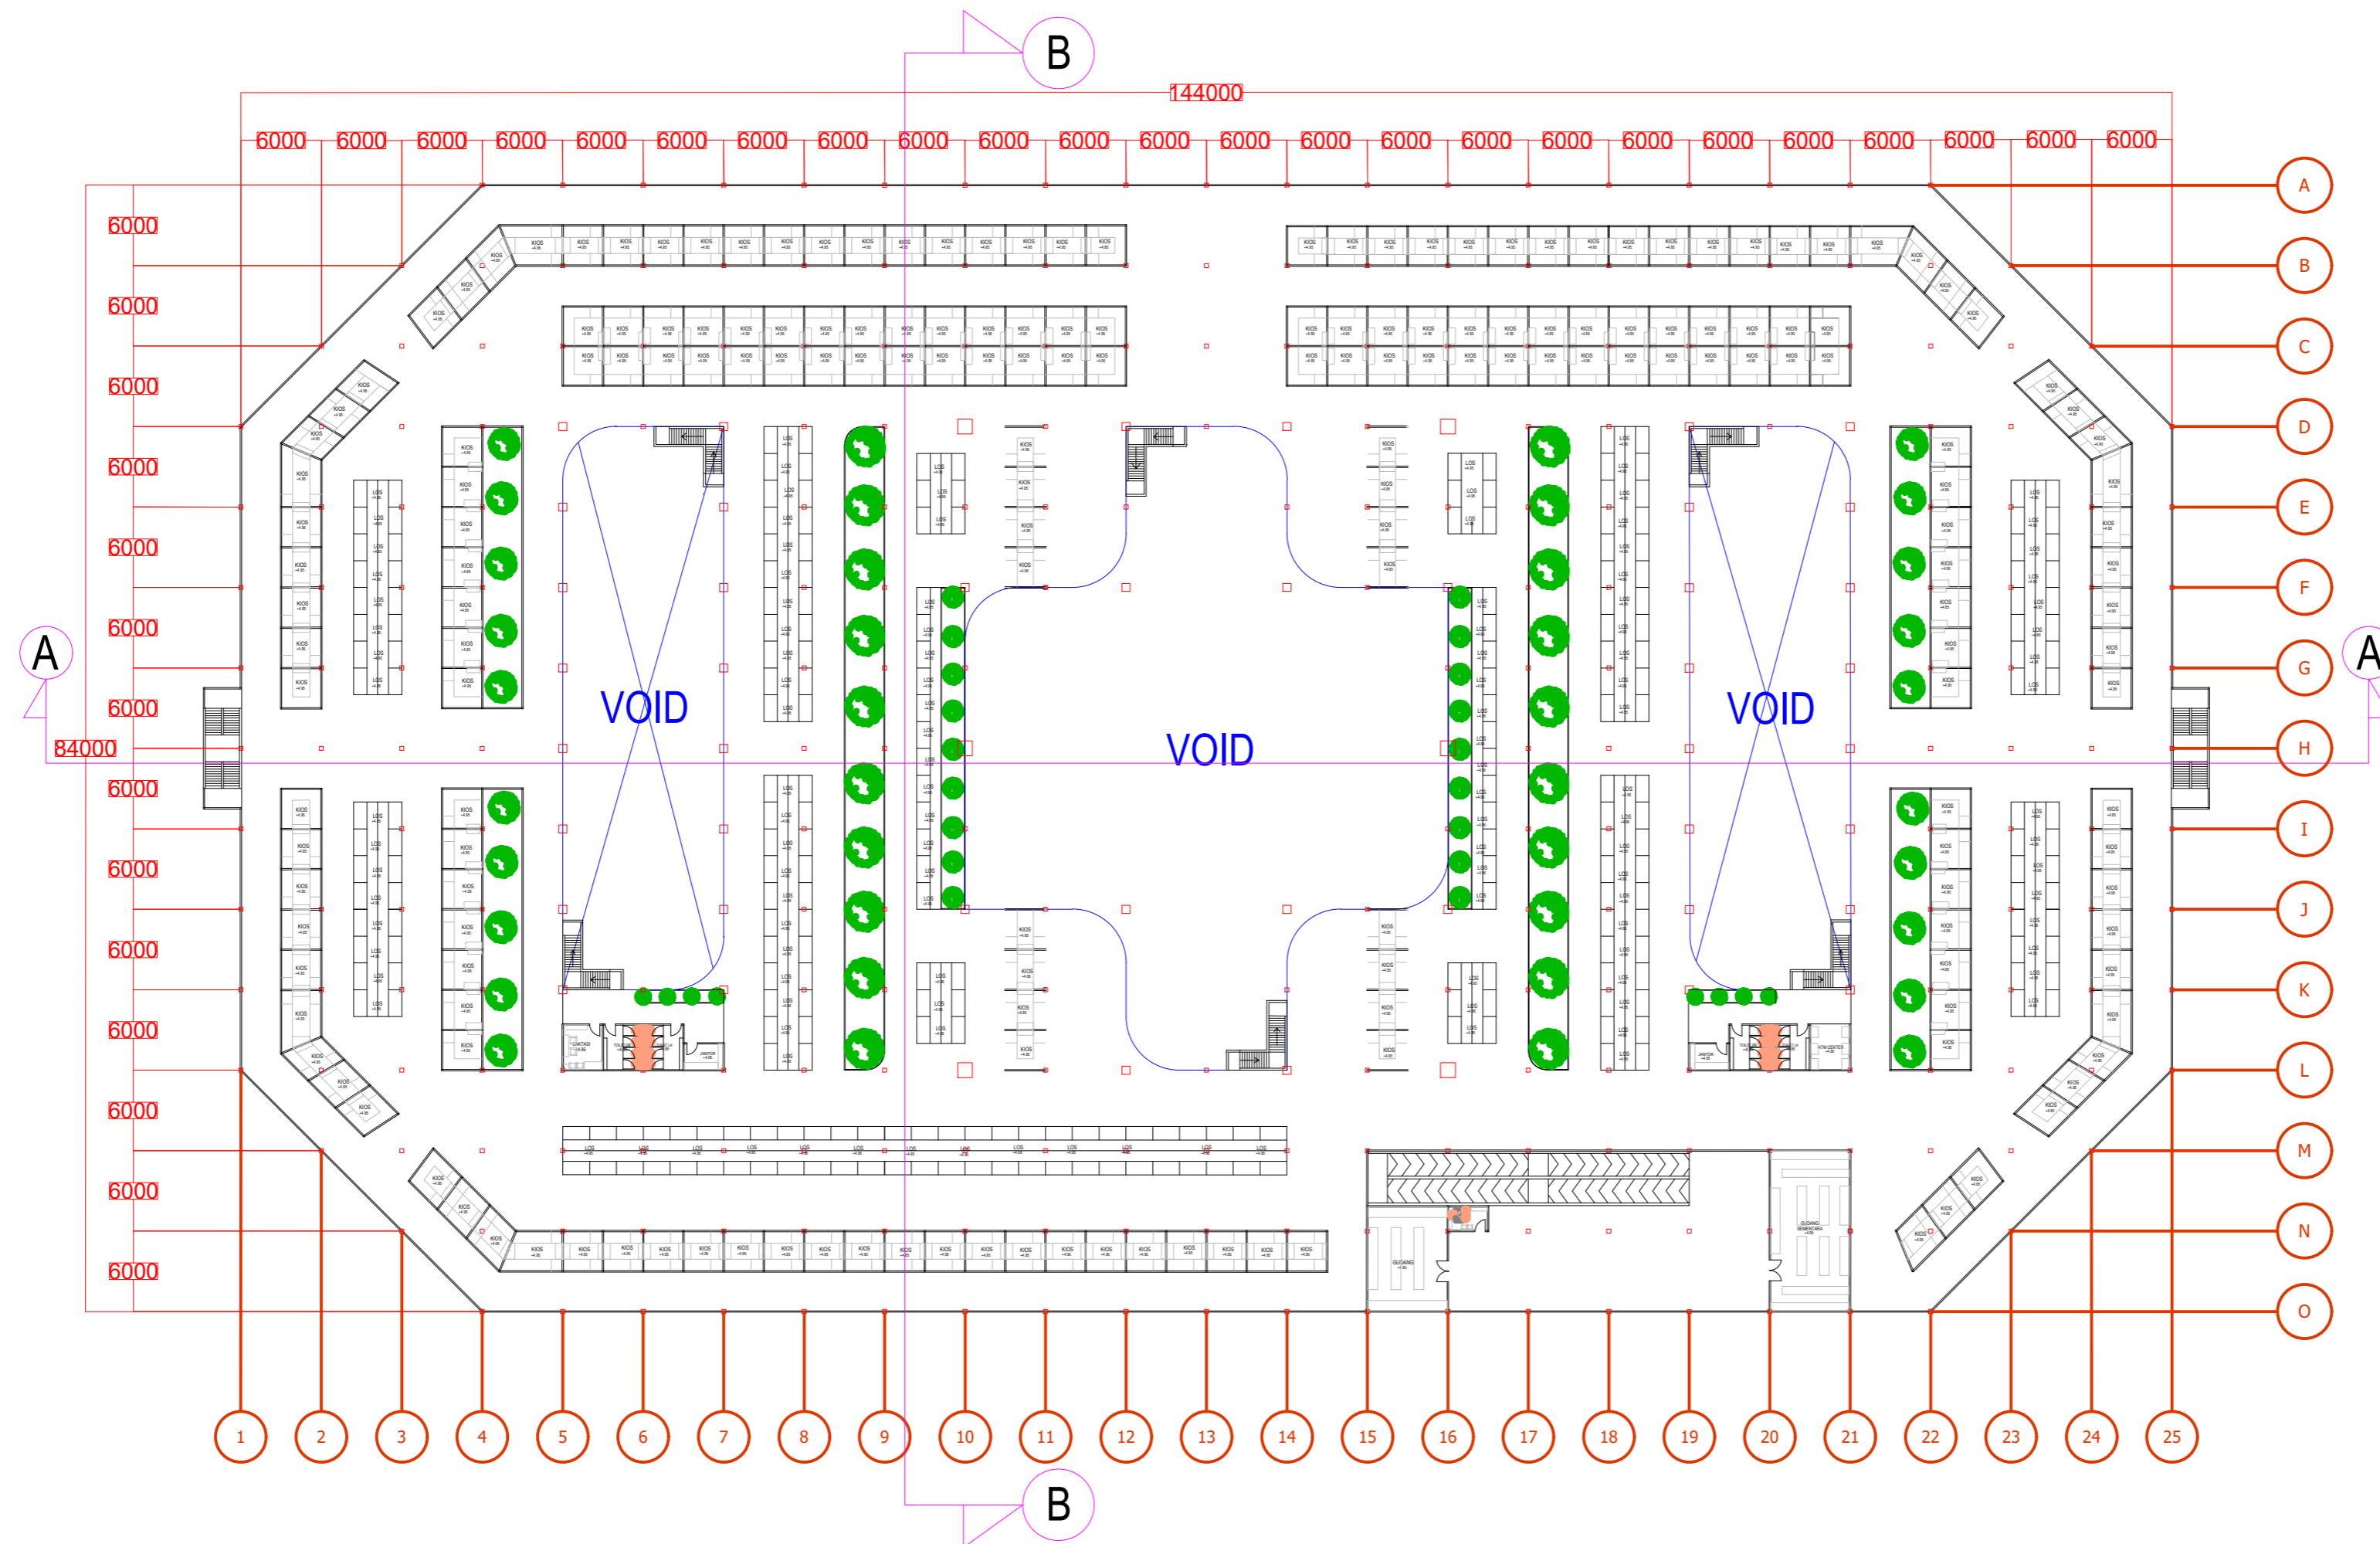


DENAH LANTAI 2 PASAR  
SKALA 1:400



|   |            |
|---|------------|
| LOGO   |            |
| CATATAN                                                                                                  |            |
| MATA KULIAH                                                                                              |            |
| TUGAS AKHIR                                                                                              |            |
| NAMA DOSEN                                                                                               |            |
| Dr. Ir. Ar. Dedi Hantono, ST, MT, IAI.<br>Wafriul Aqil, S.T, M.Sc<br>Anggana Fitri Satwikasari, S.T, M.T |            |
| JUDUL TUGAS                                                                                              |            |
| PASAR TRADISIONAL DENGAN<br>KONSEP ARSITEKTUR TROPIS<br>DI TANGERANG SELATAN                             |            |
| NAMA MAHASISWA                                                                                           |            |
| ANDIANI IMANTAKA<br>2019460001                                                                           |            |
| NAMA GAMBAR                                                                                              |            |
| DENAH LANTAI 2<br>PASAR                                                                                  |            |
| SKALA   | 1:400      |
| TANGGAL                                                                                                  | 24/07/2023 |
| NO.GAMBAR                                                                                                |            |



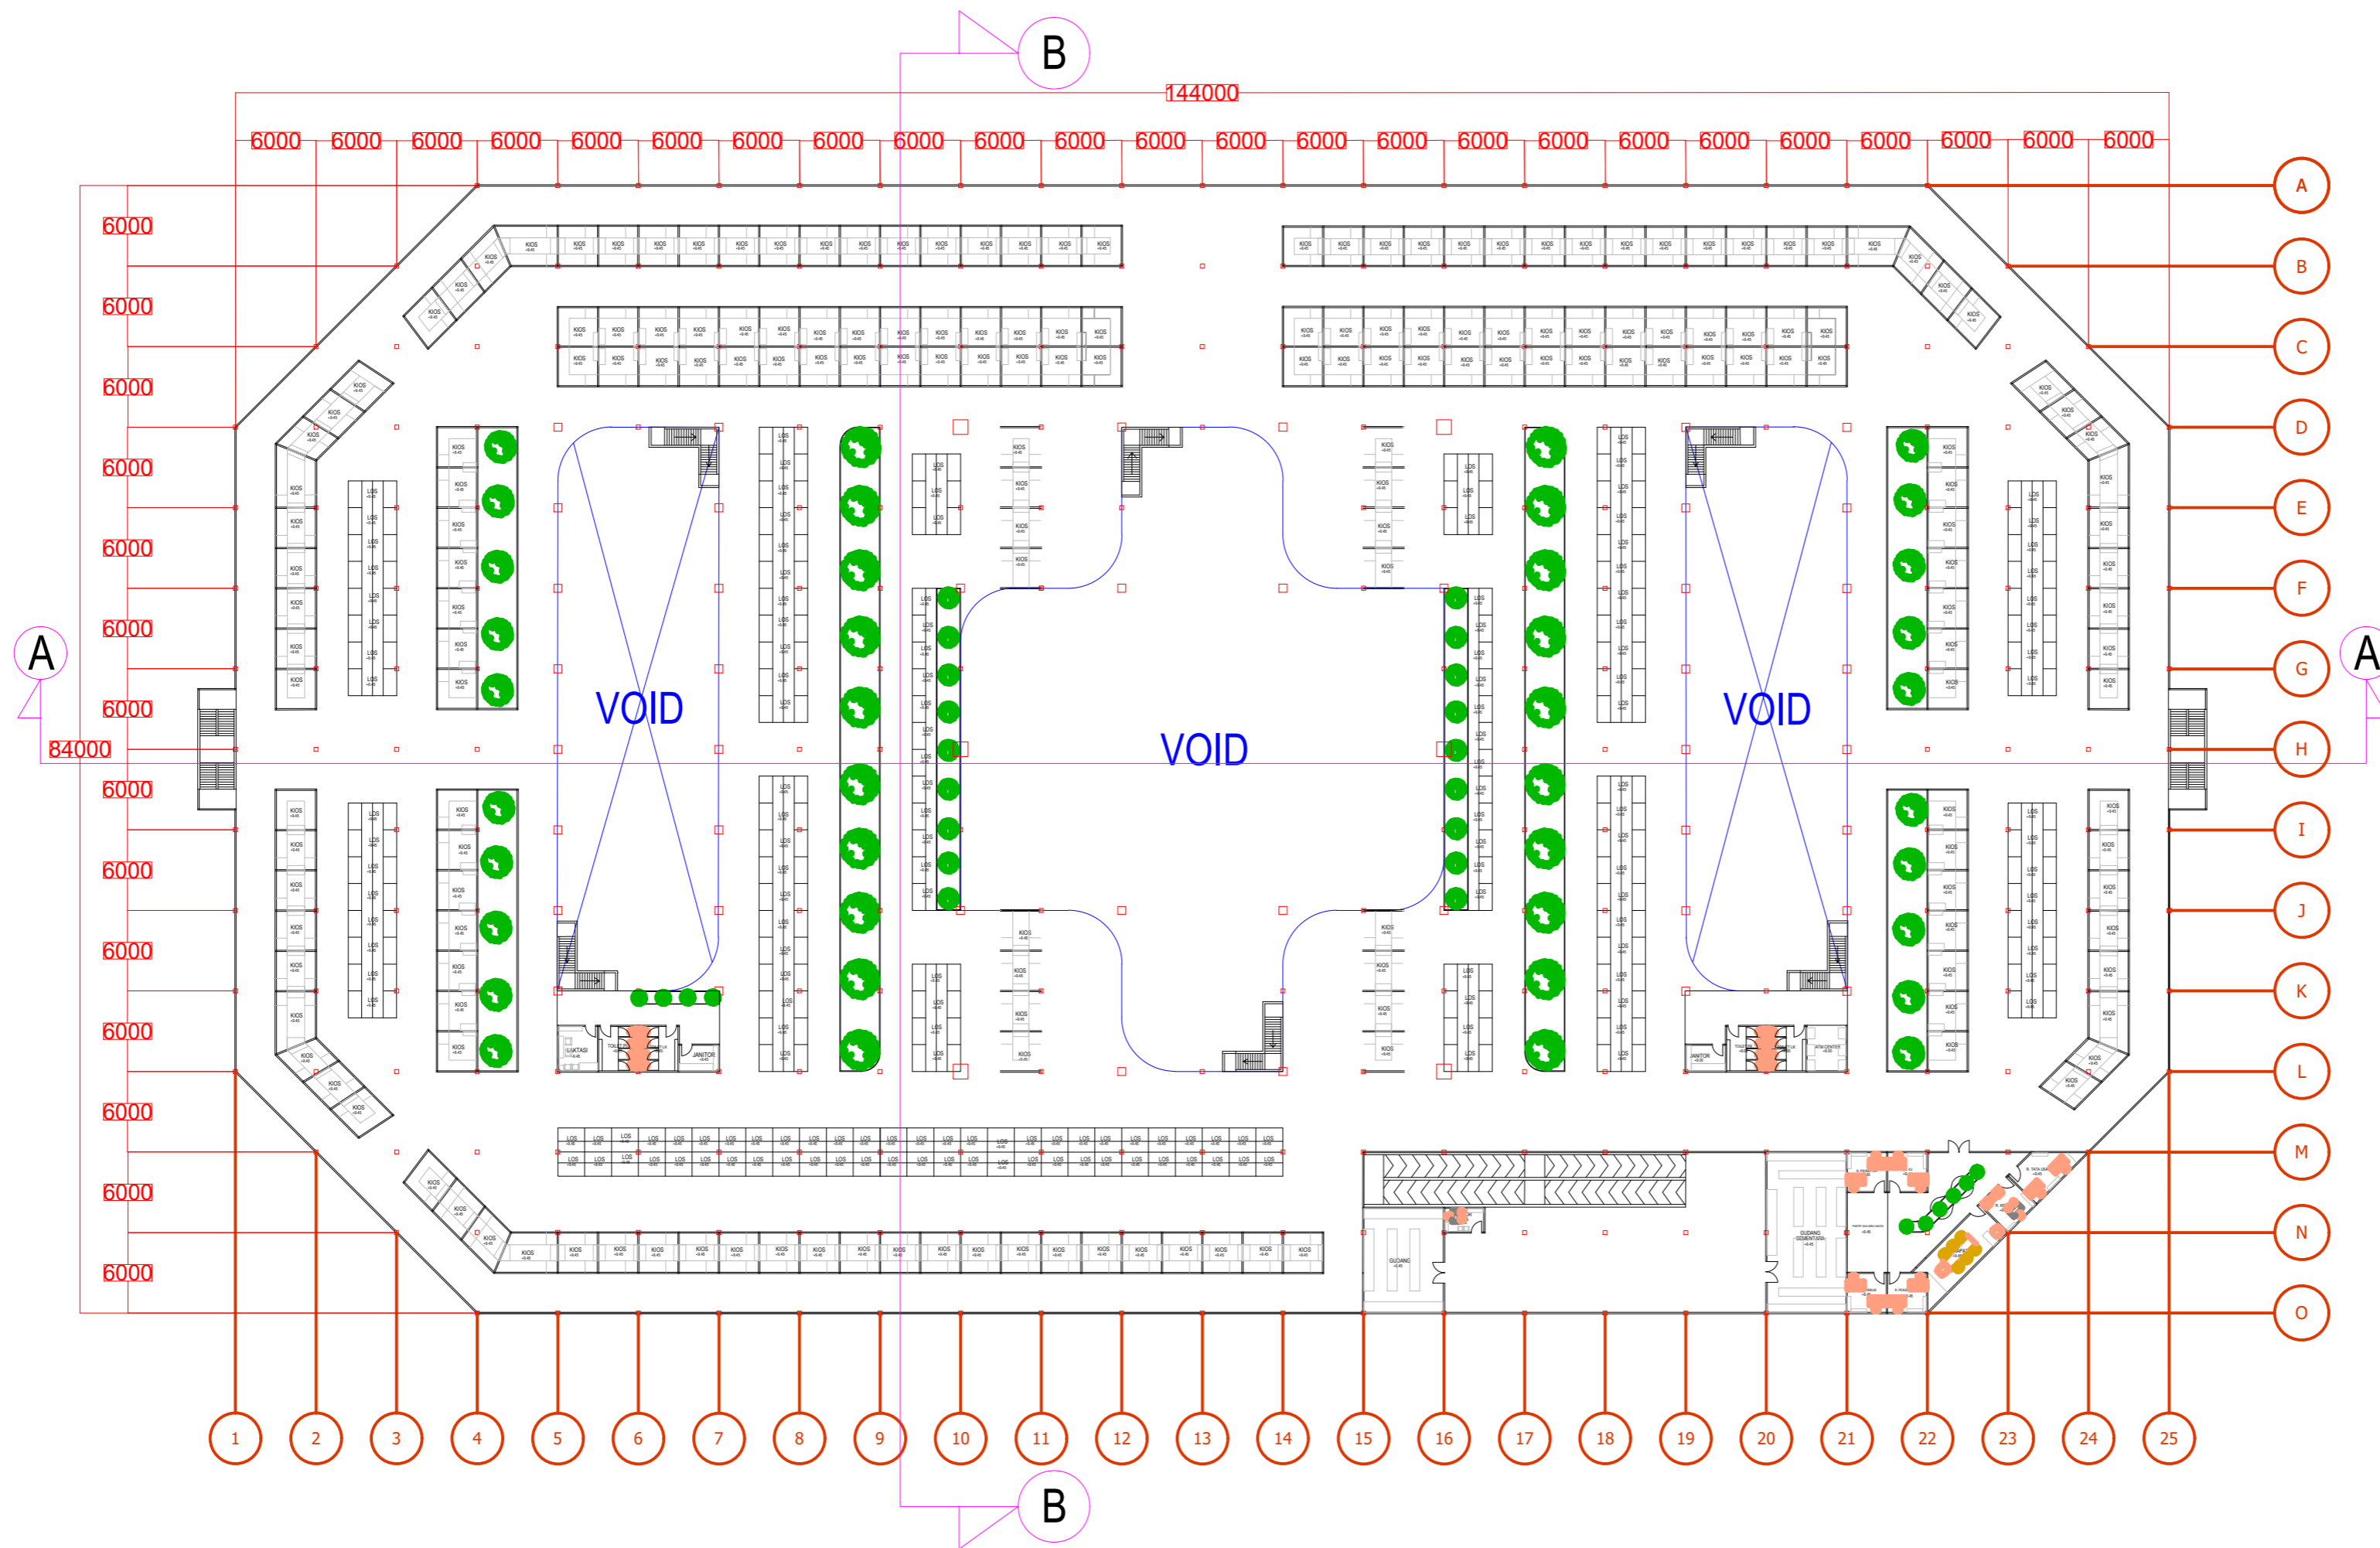

DENAH LANTAI 3 PASAR  
SKALA 1:400



CATATAN

MATA KULIAH

TUGAS AKHIR


NAMA DOSEN  
Dr. Ir. Ar. Dedi Hantono, ST, MT, IAI,  
Wafriul Aqil, S.T, M.Sc  
Anggana Fitri Satwikasari, S.T, M.T

JUDUL TUGAS  
PASAR TRADISIONAL DENGAN  
KONSEP ARSITEKTUR TROPIS  
DI TANGERANG SELATAN


NAMA MAHASISWA  
ANDIANI IMANTAKA  
2019460001

NAMA GAMBAR  
DENAH LANTAI 3  
PASAR

|           |            |
|-----------|------------|
| SKALA     | 1:400      |
| TANGGAL   | 24/07/2023 |
| NO.GAMBAR |            |

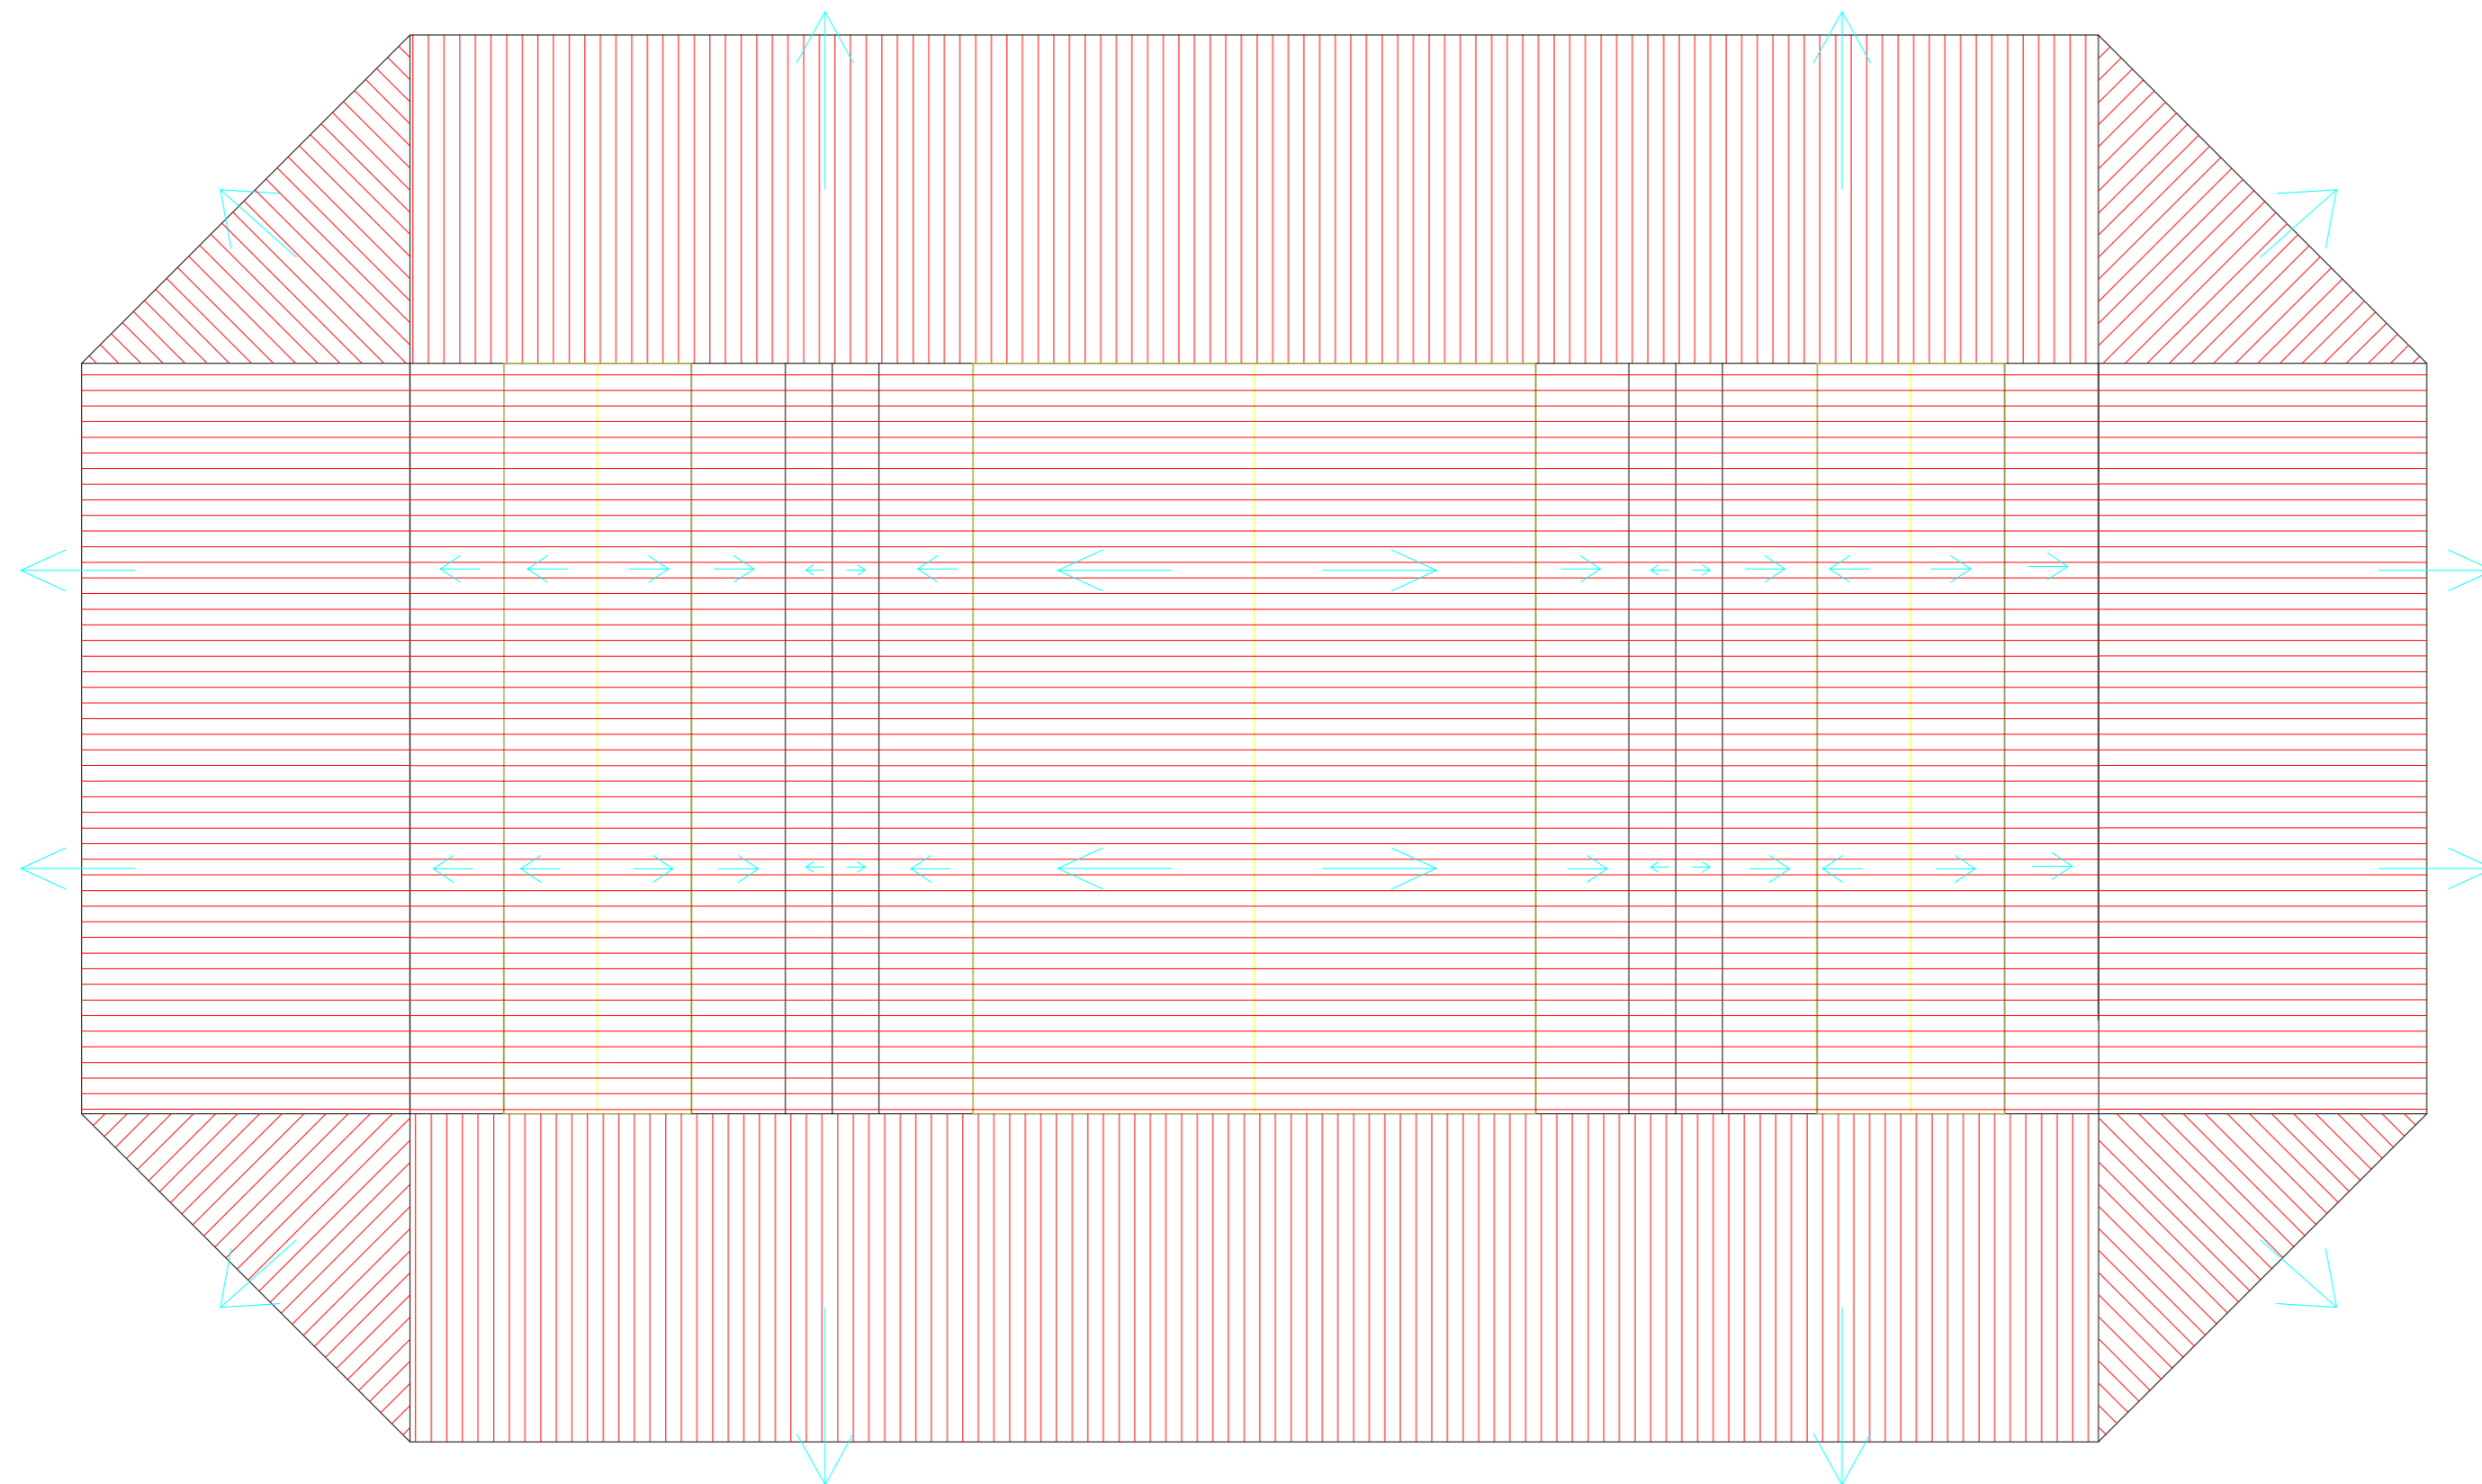

ATAP PASAR  
SKALA 1:400

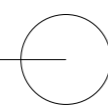

LOGO



CATATAN

MATA KULIAH

TUGAS AKHIR

NAMA DOSEN

Dr. Ir. Ar. Dedi Hantono, ST, MT, IAI.  
Wafriul Aqil, S.T, M.Sc  
Anggona Fitri Satwikasari, S.T, M.T

JUDUL TUGAS

PASAR TRADISIONAL DENGAN  
KONSEP ARSITEKTUR TROPIS  
DI TANGERANG SELATAN

NAMA MAHASISWA


ANDIANI IMANTAKA  
2019460001

NAMA GAMBAR


ATAP PASAR

|           |            |
|-----------|------------|
| SKALA     | 1:400      |
| TANGGAL   | 24/07/2023 |
| NO.GAMBAR |            |



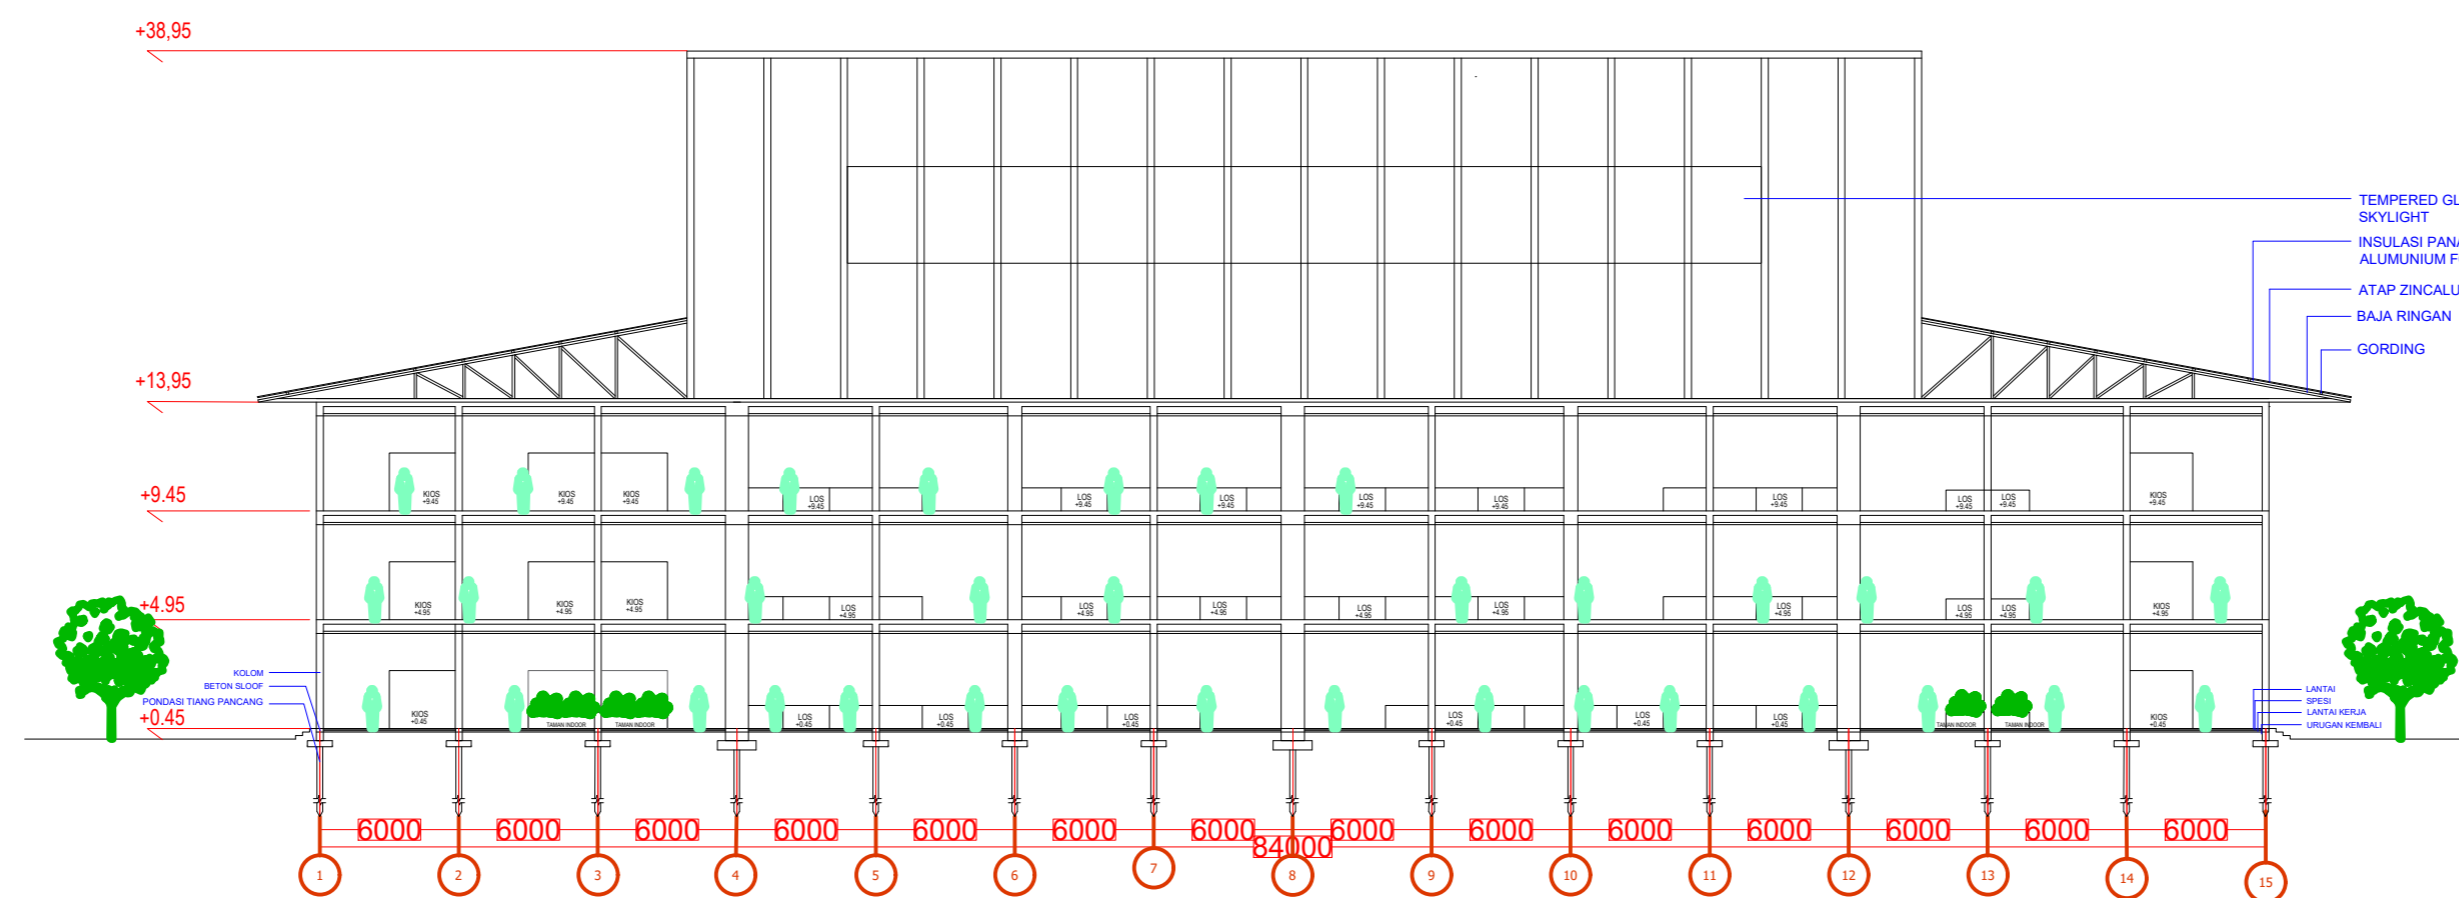

POTONGAN B PASAR  
SKALA 1:300

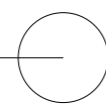

LOGO



CATATAN

MATA KULIAH

TUGAS AKHIR

NAMA DOSEN

Dr. Ir. Ar. Dedi Hantono, ST, MT, IAI,  
Wafriul Aqil, S.T, M.Sc  
Anggana Fitri Satwikasari, S.T, M.T

JUDUL TUGAS

PASAR TRADISIONAL DENGAN  
KONSEP ARSITEKTUR TROPIS  
DI TANGERANG SELATAN


NAMA MAHASISWA

ANDIANI IMANTAKA  
2019460001


NAMA GAMBAR

POTONGAN B PASAR

|           |            |
|-----------|------------|
| SKALA     | 1:300      |
| TANGGAL   | 24/07/2023 |
| NO.GAMBAR |            |

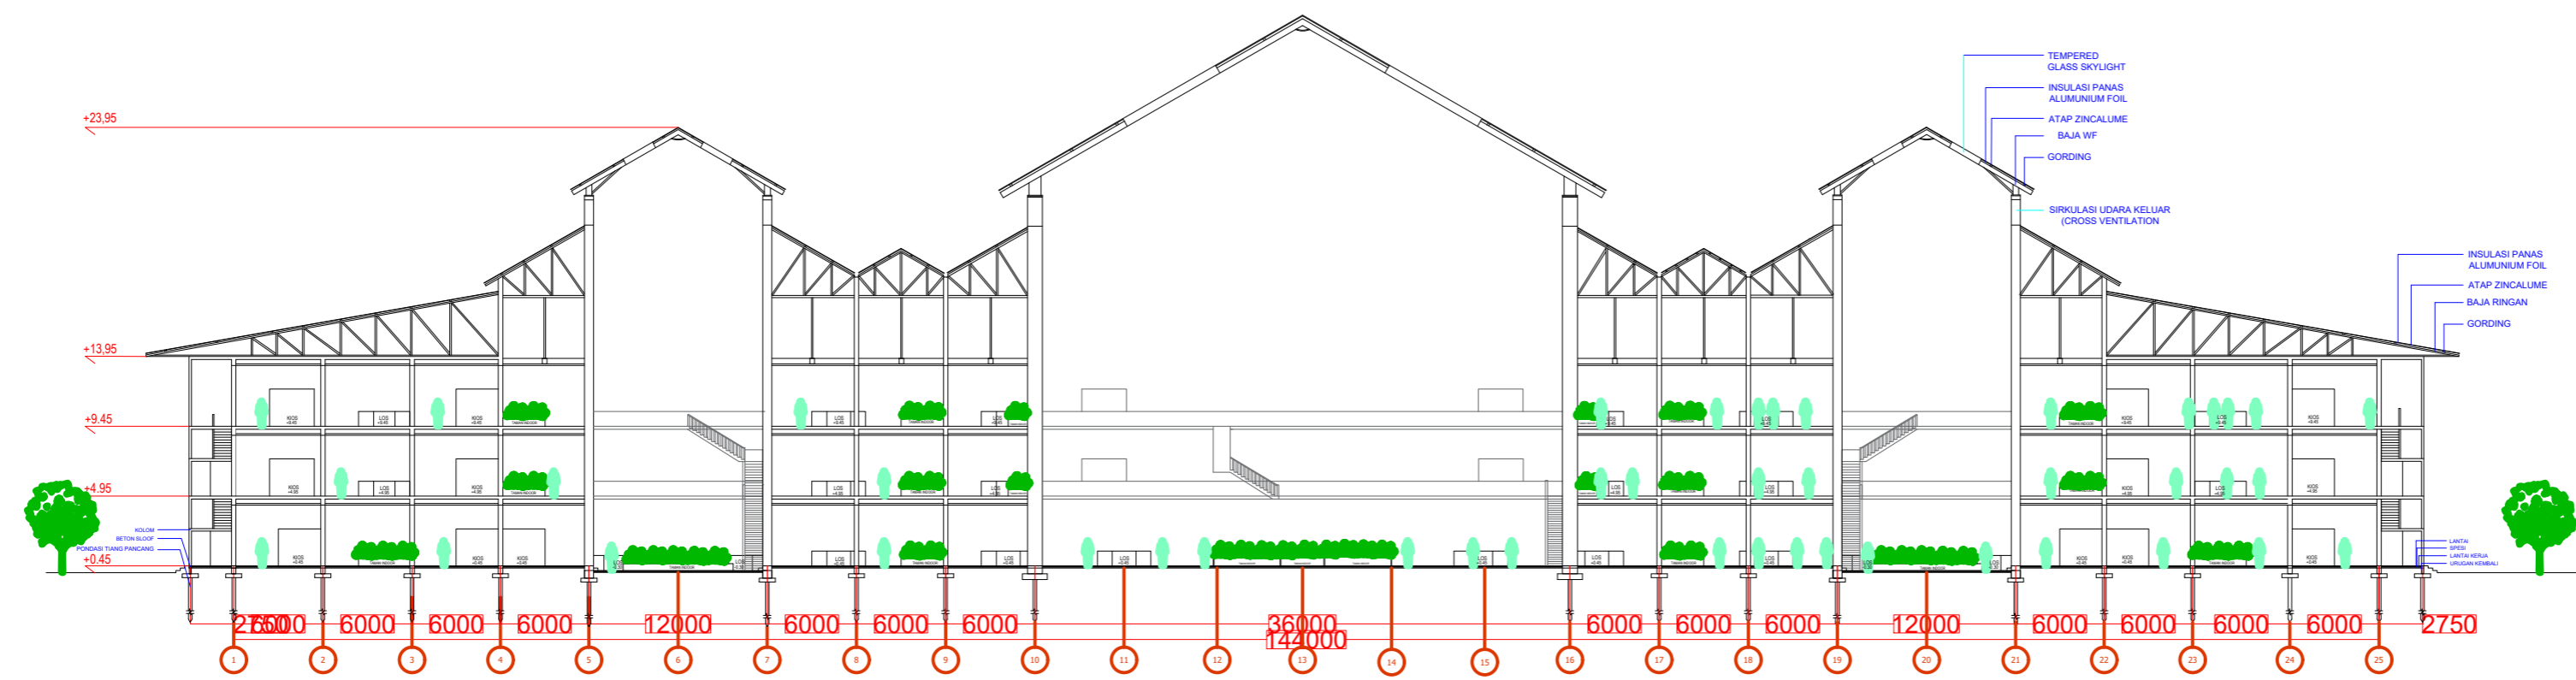

POTONGAN A PASAR  
SKALA 1:400

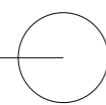

LOGO



CATATAN

MATA KULIAH

TUGAS AKHIR

NAMA DOSEN

Dr. Ir. Ar. Dedi Hantono, ST, MT, IAI,  
Wafriul Aqli, S.T, M.Sc  
Anggana Fitri Satwikasari, S.T, M.T

JUDUL TUGAS

PASAR TRADISIONAL DENGAN  
KONSEP ARSITEKTUR TROPIS  
DI TANGERANG SELATAN

NAMA MAHASISWA


ANDIANI IMANTAKA  
2019460001

NAMA GAMBAR


POTONGAN A PASAR

|           |            |
|-----------|------------|
| SKALA     | 1:400      |
| TANGGAL   | 24/07/2023 |
| NO.GAMBAR |            |



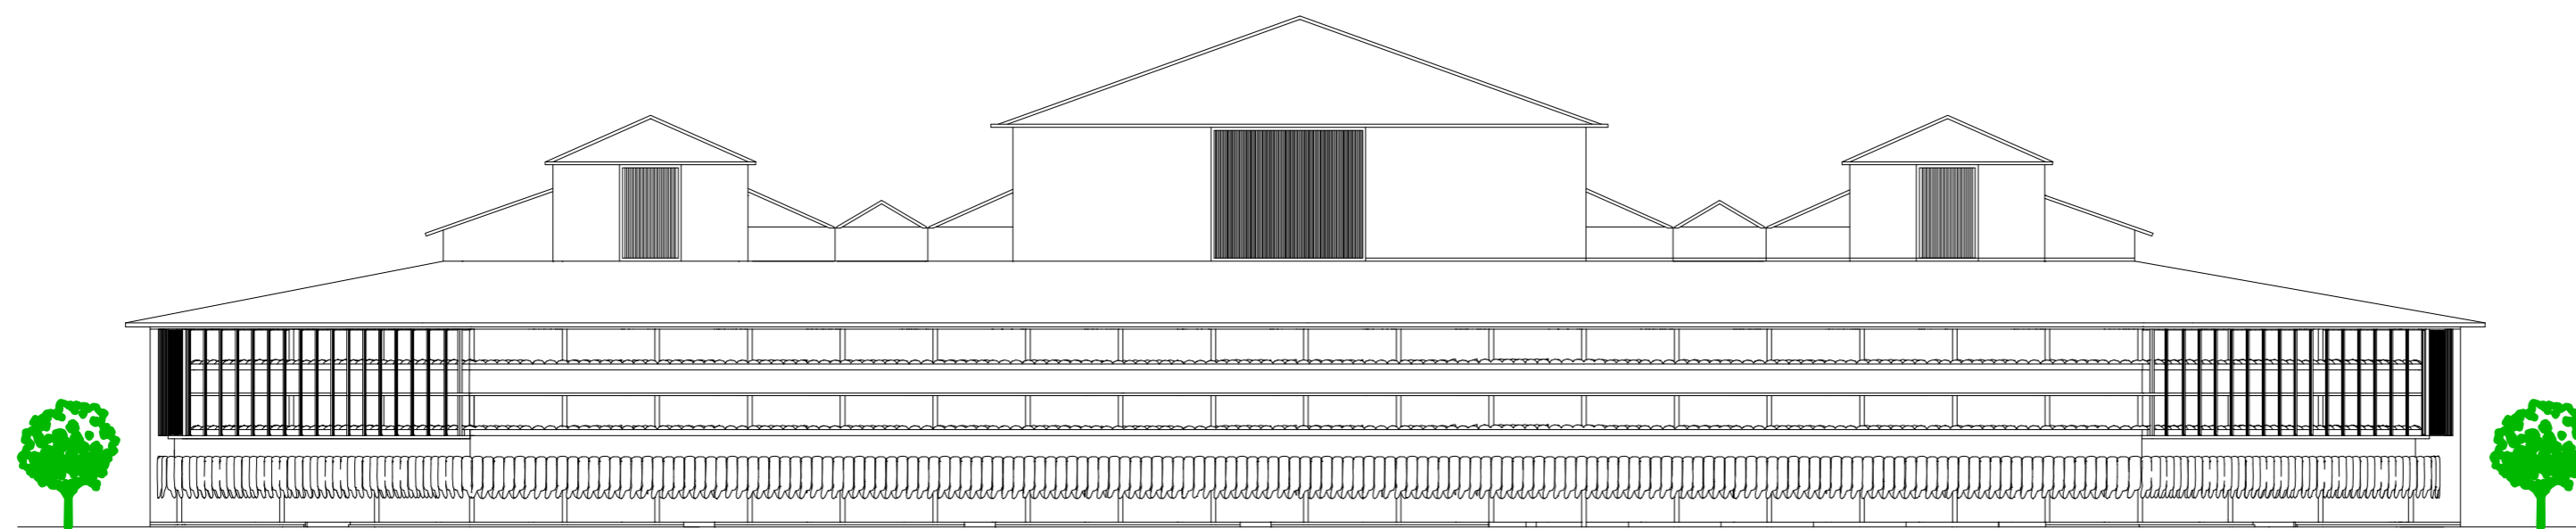

TAMPAK DEPAN PASAR  
SKALA 1:400

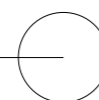

LOGO



CATATAN

MATA KULIAH

TUGAS AKHIR

NAMA DOSEN

Dr. Ir. Ar. Dedi Hantono, ST, MT, IAI.  
Wafriul Aqli, S.T, M.Sc  
Anggona Fitri Satwikasari, S.T, M.T

JUDUL TUGAS

PASAR TRADISIONAL DENGAN  
KONSEP ARSITEKTUR TROPIS  
DI TANGERANG SELATAN

NAMA MAHASISWA

ANDIANI IMANTAKA  
-  
2019460001


NAMA GAMBAR

TAMPAK DEPAN PASAR

SKALA 1:400

TANGGAL 24/07/2023

NO.GAMBAR

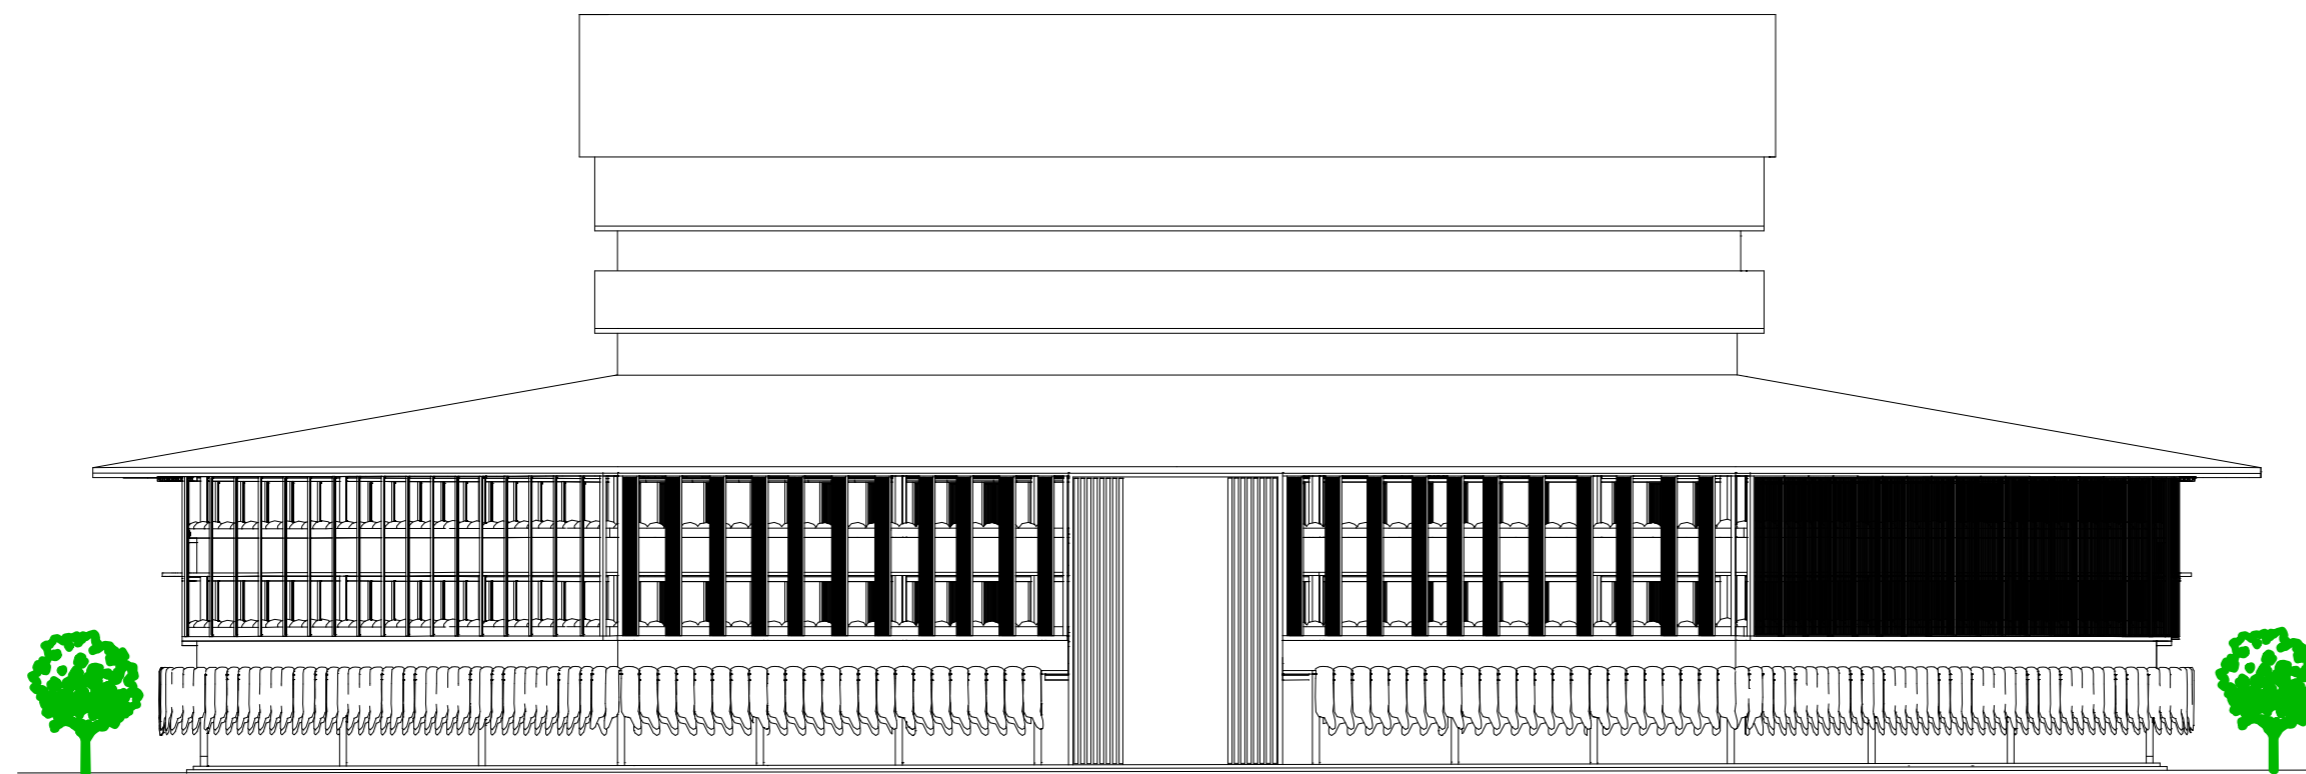

TAMPAK KANAN PASAR  
SKALA 1:300

LOGO



CATATAN

MATA KULIAH

TUGAS AKHIR

NAMA DOSEN

Dr. Ir. Ar. Dedi Hantono, ST, MT, IAI,  
Wafirul Aqil, S.T, M.Sc  
Anggana Fitri Satwikasari, S.T, M.T

JUDUL TUGAS

PASAR TRADISIONAL DENGAN  
KONSEP ARSITEKTUR TROPIS  
DI TANGERANG SELATAN

NAMA MAHASISWA


ANDIANI IMANTAKA  
-  
2019460001

NAMA GAMBAR


TAMPAK KANAN PASAR

|           |            |
|-----------|------------|
| SKALA     | 1:300      |
| TANGGAL   | 24/07/2023 |
| NO.GAMBAR |            |



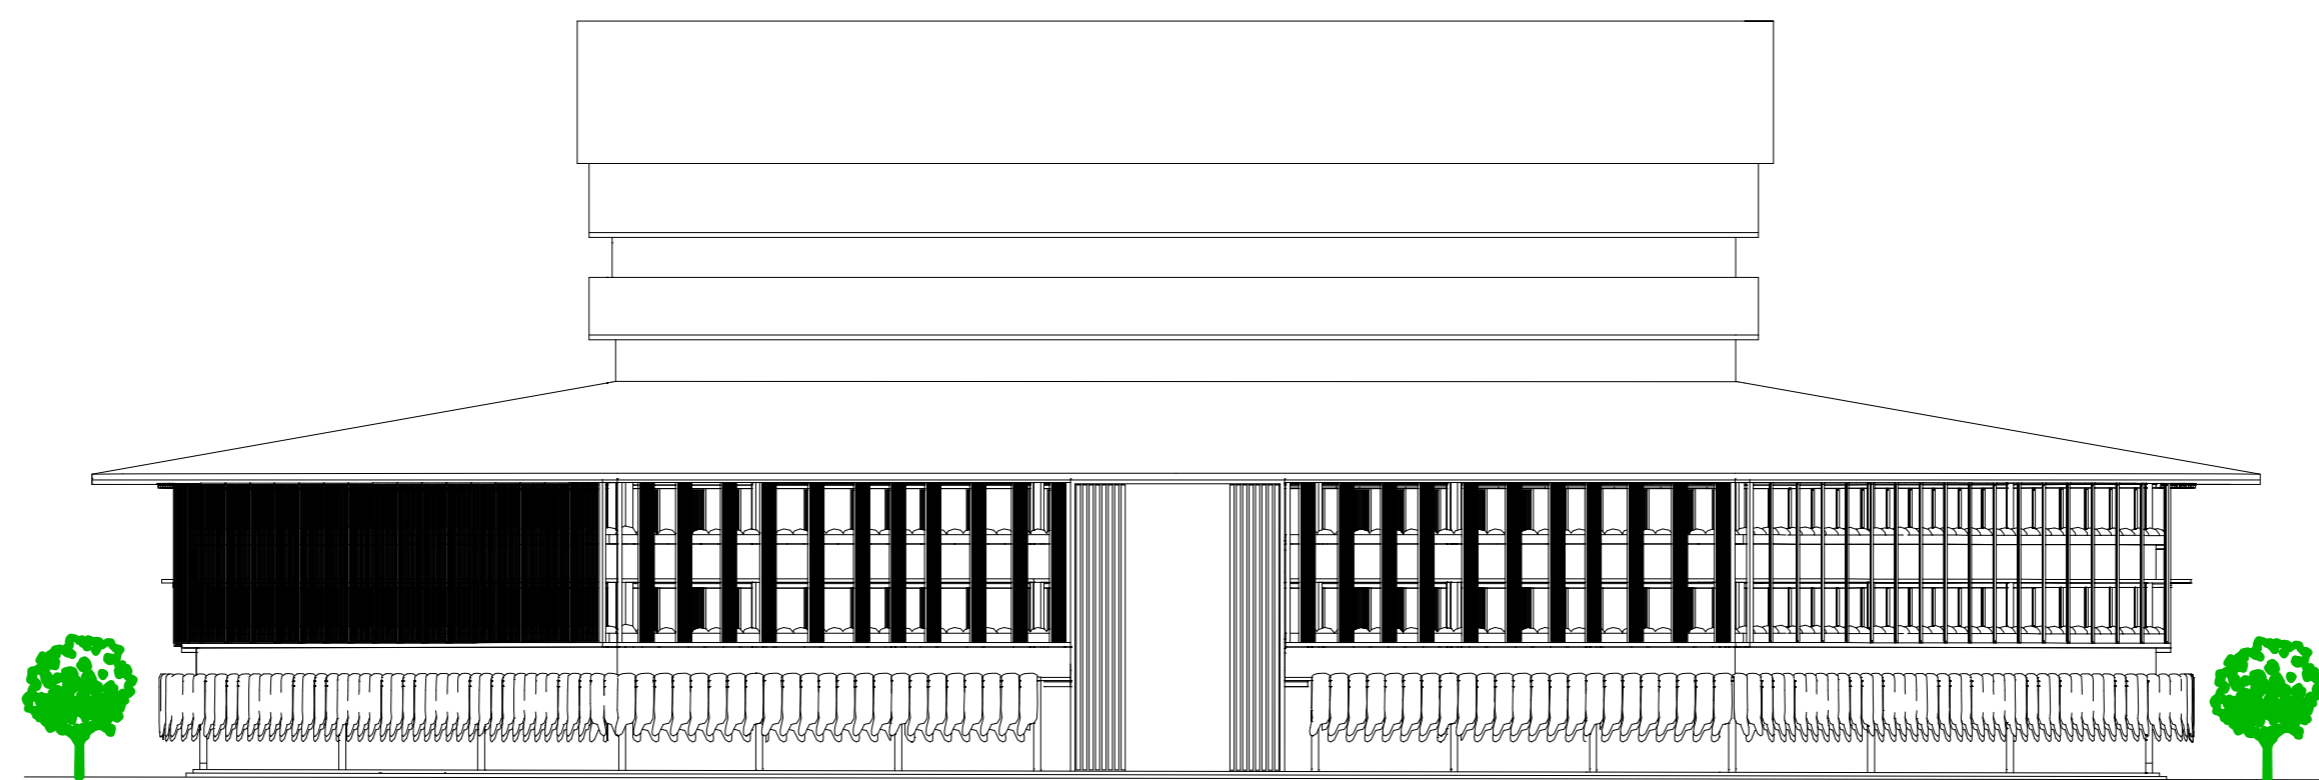

TAMPAK KIRI PASAR  
SKALA 1:300

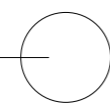

LOGO



CATATAN

MATA KULIAH

TUGAS AKHIR

NAMA DOSEN

Dr. Ir. Ar. Dedi Hantono, ST, MT, IAI,  
Wafriul Aqli, S.T, M.Sc  
Anggana Fitri Satwikasari, S.T, M.T

JUDUL TUGAS

PASAR TRADISIONAL DENGAN  
KONSEP ARSITEKTUR TROPIS  
DI TANGERANG SELATAN

NAMA MAHASISWA

ANDIANI IMANTAKA  
—  
2019460001


NAMA GAMBAR

TAMPAK KIRI PASAR

SKALA 1:300

TANGGAL 24/07/2023

NO.GAMBAR

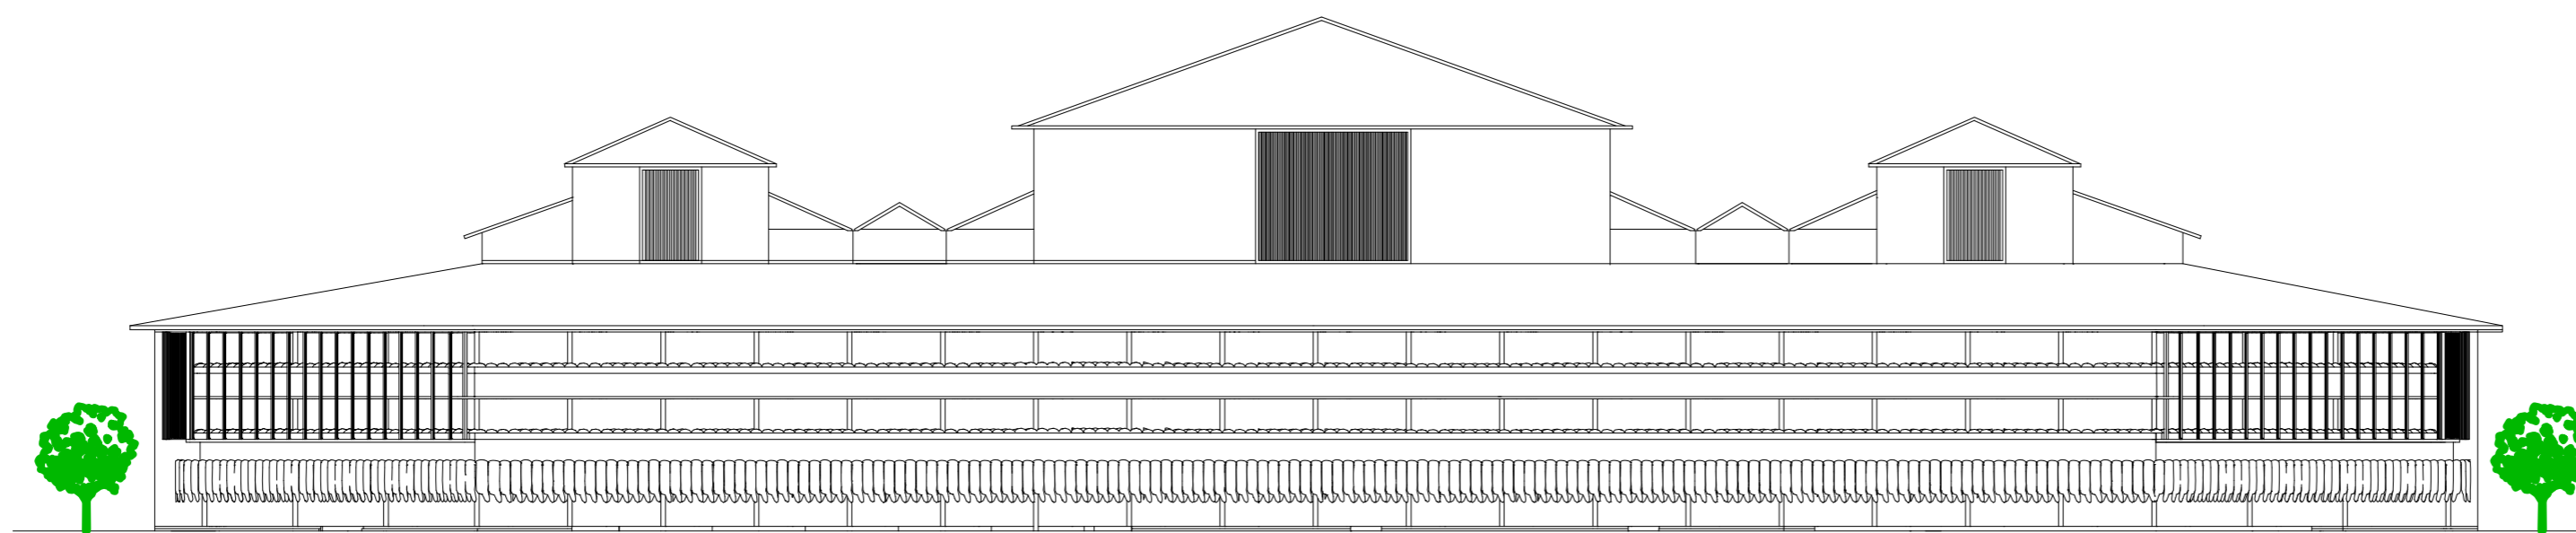

TAMPAK BELAKANG PASAR  
SKALA 1:400

LOGO



CATATAN

MATA KULIAH

TUGAS AKHIR

NAMA DOSEN

Dr. Ir. Ar. Dedi Hantono, ST, MT, IAI,  
Wafriul Aqil, S.T, M.Sc  
Anggona Fitri Satwikasari, S.T, M.T

JUDUL TUGAS

PASAR TRADISIONAL DENGAN  
KONSEP ARSITEKTUR TROPIS  
DI TANGERANG SELATAN

NAMA MAHASISWA

ANDIANI IMANTAKA  
2019460001


NAMA GAMBAR

TAMPAK BELAKANG  
PASAR

SKALA 1:400

TANGGAL 24/07/2023

NO.GAMBAR

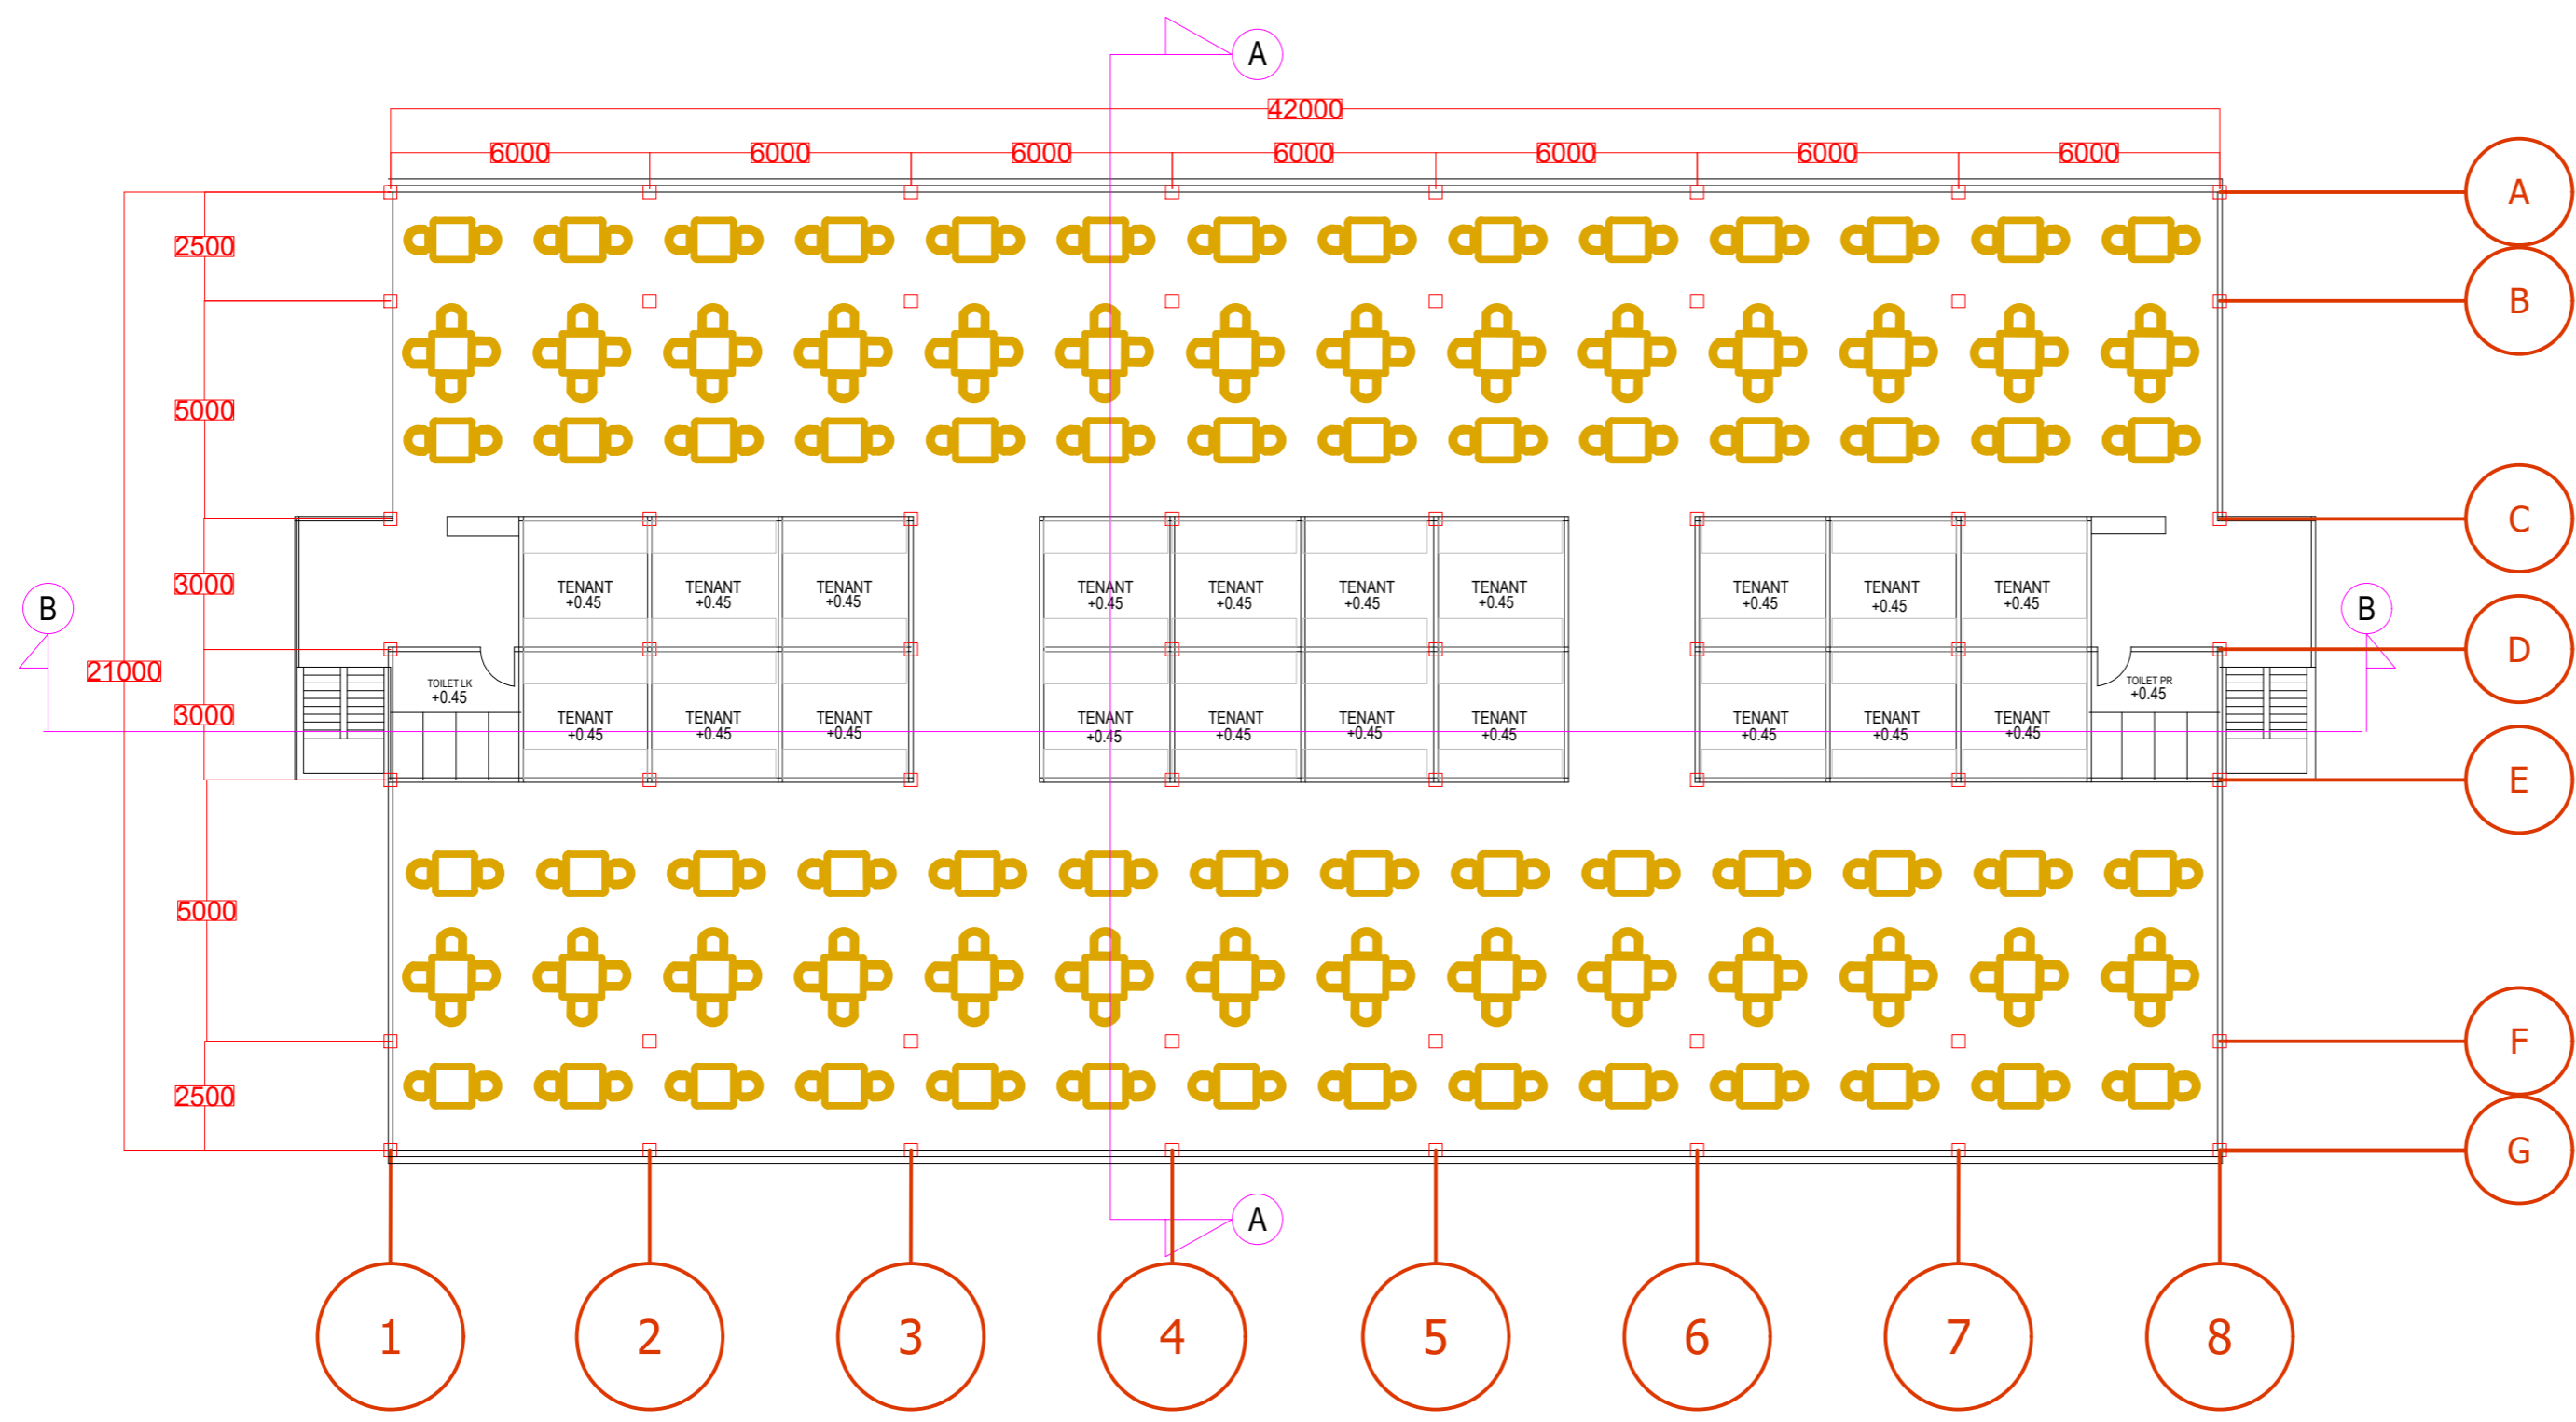

DENAH LT.1 FOODCOURT  
SKALA 1:150

LOGO



CATATAN

MATA KULIAH

TUGAS AKHIR

NAMA DOSEN

Dr. Ir. Ar. Dedi Hantono, ST, MT, IAI,  
Wafriul Aqil, S.T, M.Sc  
Anggana Fitri Satwikasari, S.T, M.T

JUDUL TUGAS

PASAR TRADISIONAL DENGAN  
KONSEP ARSITEKTUR TROPIS  
DI TANGERANG SELATAN

NAMA MAHASISWA


ANDIANI IMANTAKA  
2019460001

NAMA GAMBAR

DENAH LANTAI 1  
FOODCOURT

|           |            |
|-----------|------------|
| SKALA     | 1:150      |
| TANGGAL   | 24/07/2023 |
| NO.GAMBAR |            |



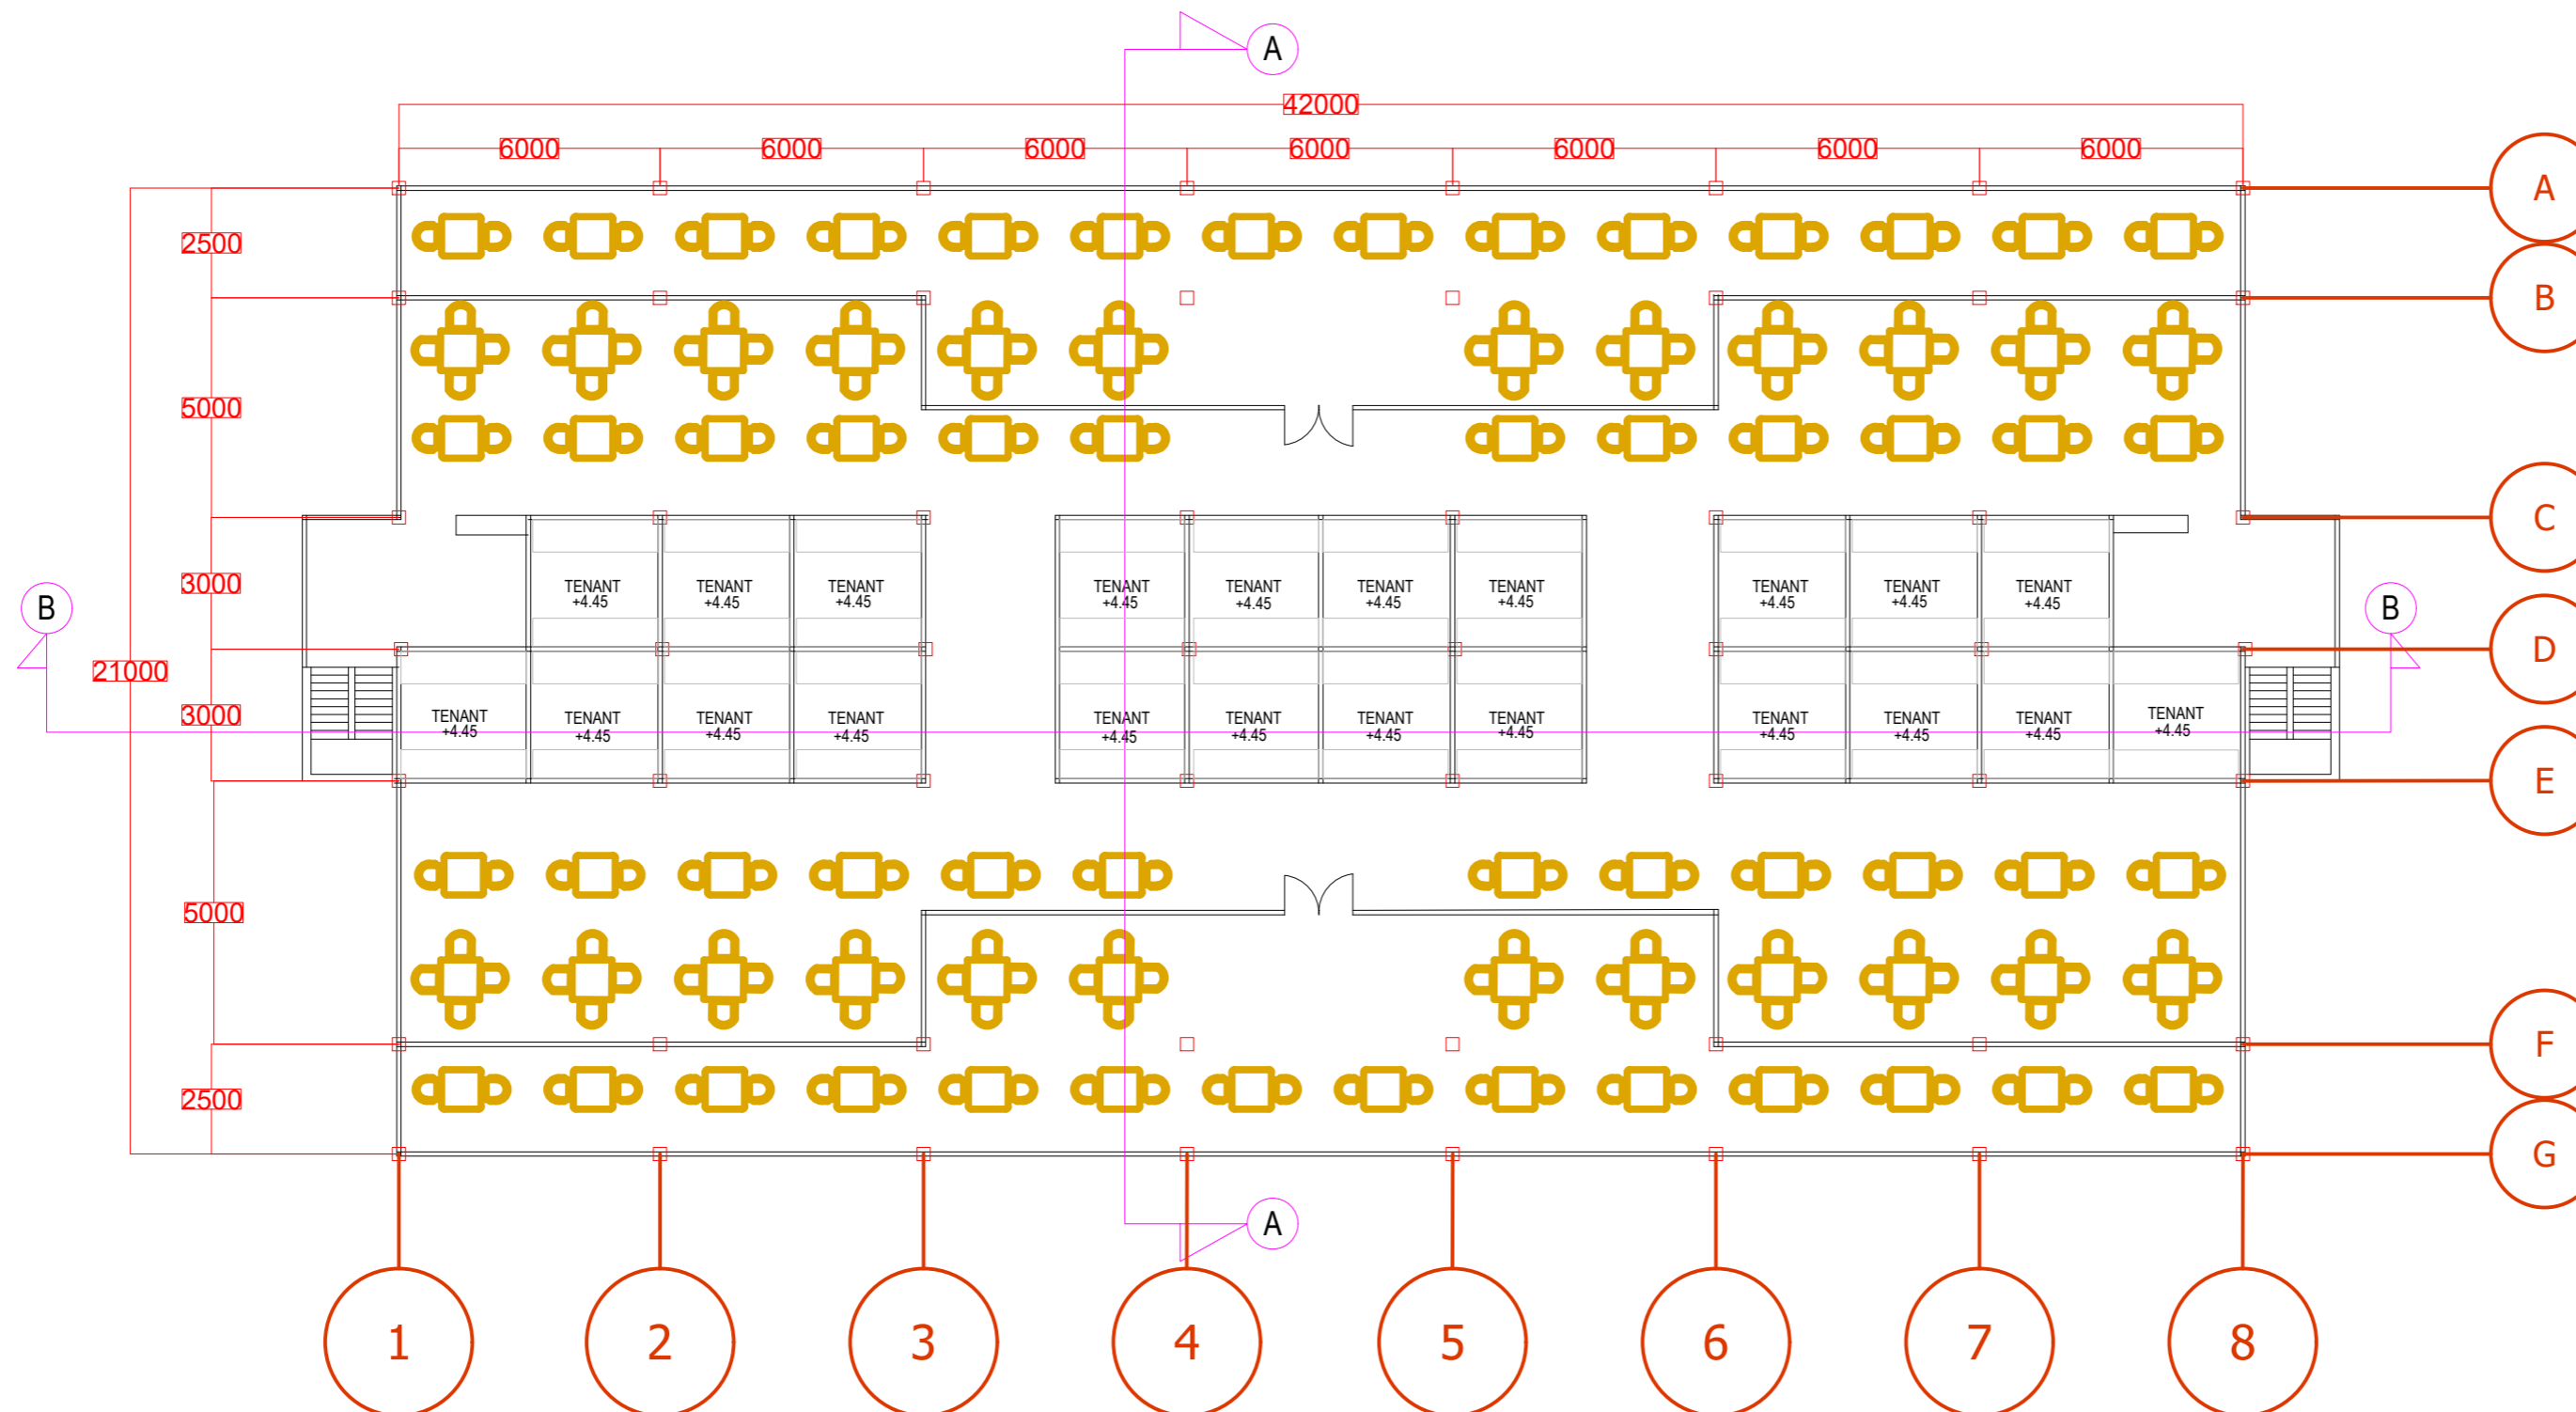

DENAH LT.2 FOODCOURT  
SKALA 1:150

LOGO



CATATAN

MATA KULIAH

TUGAS AKHIR

NAMA DOSEN

Dr. Ir. Ar. Dedi Hantono, ST, MT, IAI,  
Wafriul Aqil, S.T, M.Sc  
Anggona Fitri Satwikasari, S.T, M.T

JUDUL TUGAS

PASAR TRADISIONAL DENGAN  
KONSEP ARSITEKTUR TROPIS  
DI TANGERANG SELATAN

NAMA MAHASISWA

ANDIANI IMANTAKA  
2019460001


NAMA GAMBAR

DENAH LANTAI 2  
FOODCOURT

SKALA 1:150

TANGGAL 24/07/2023

NO.GAMBAR

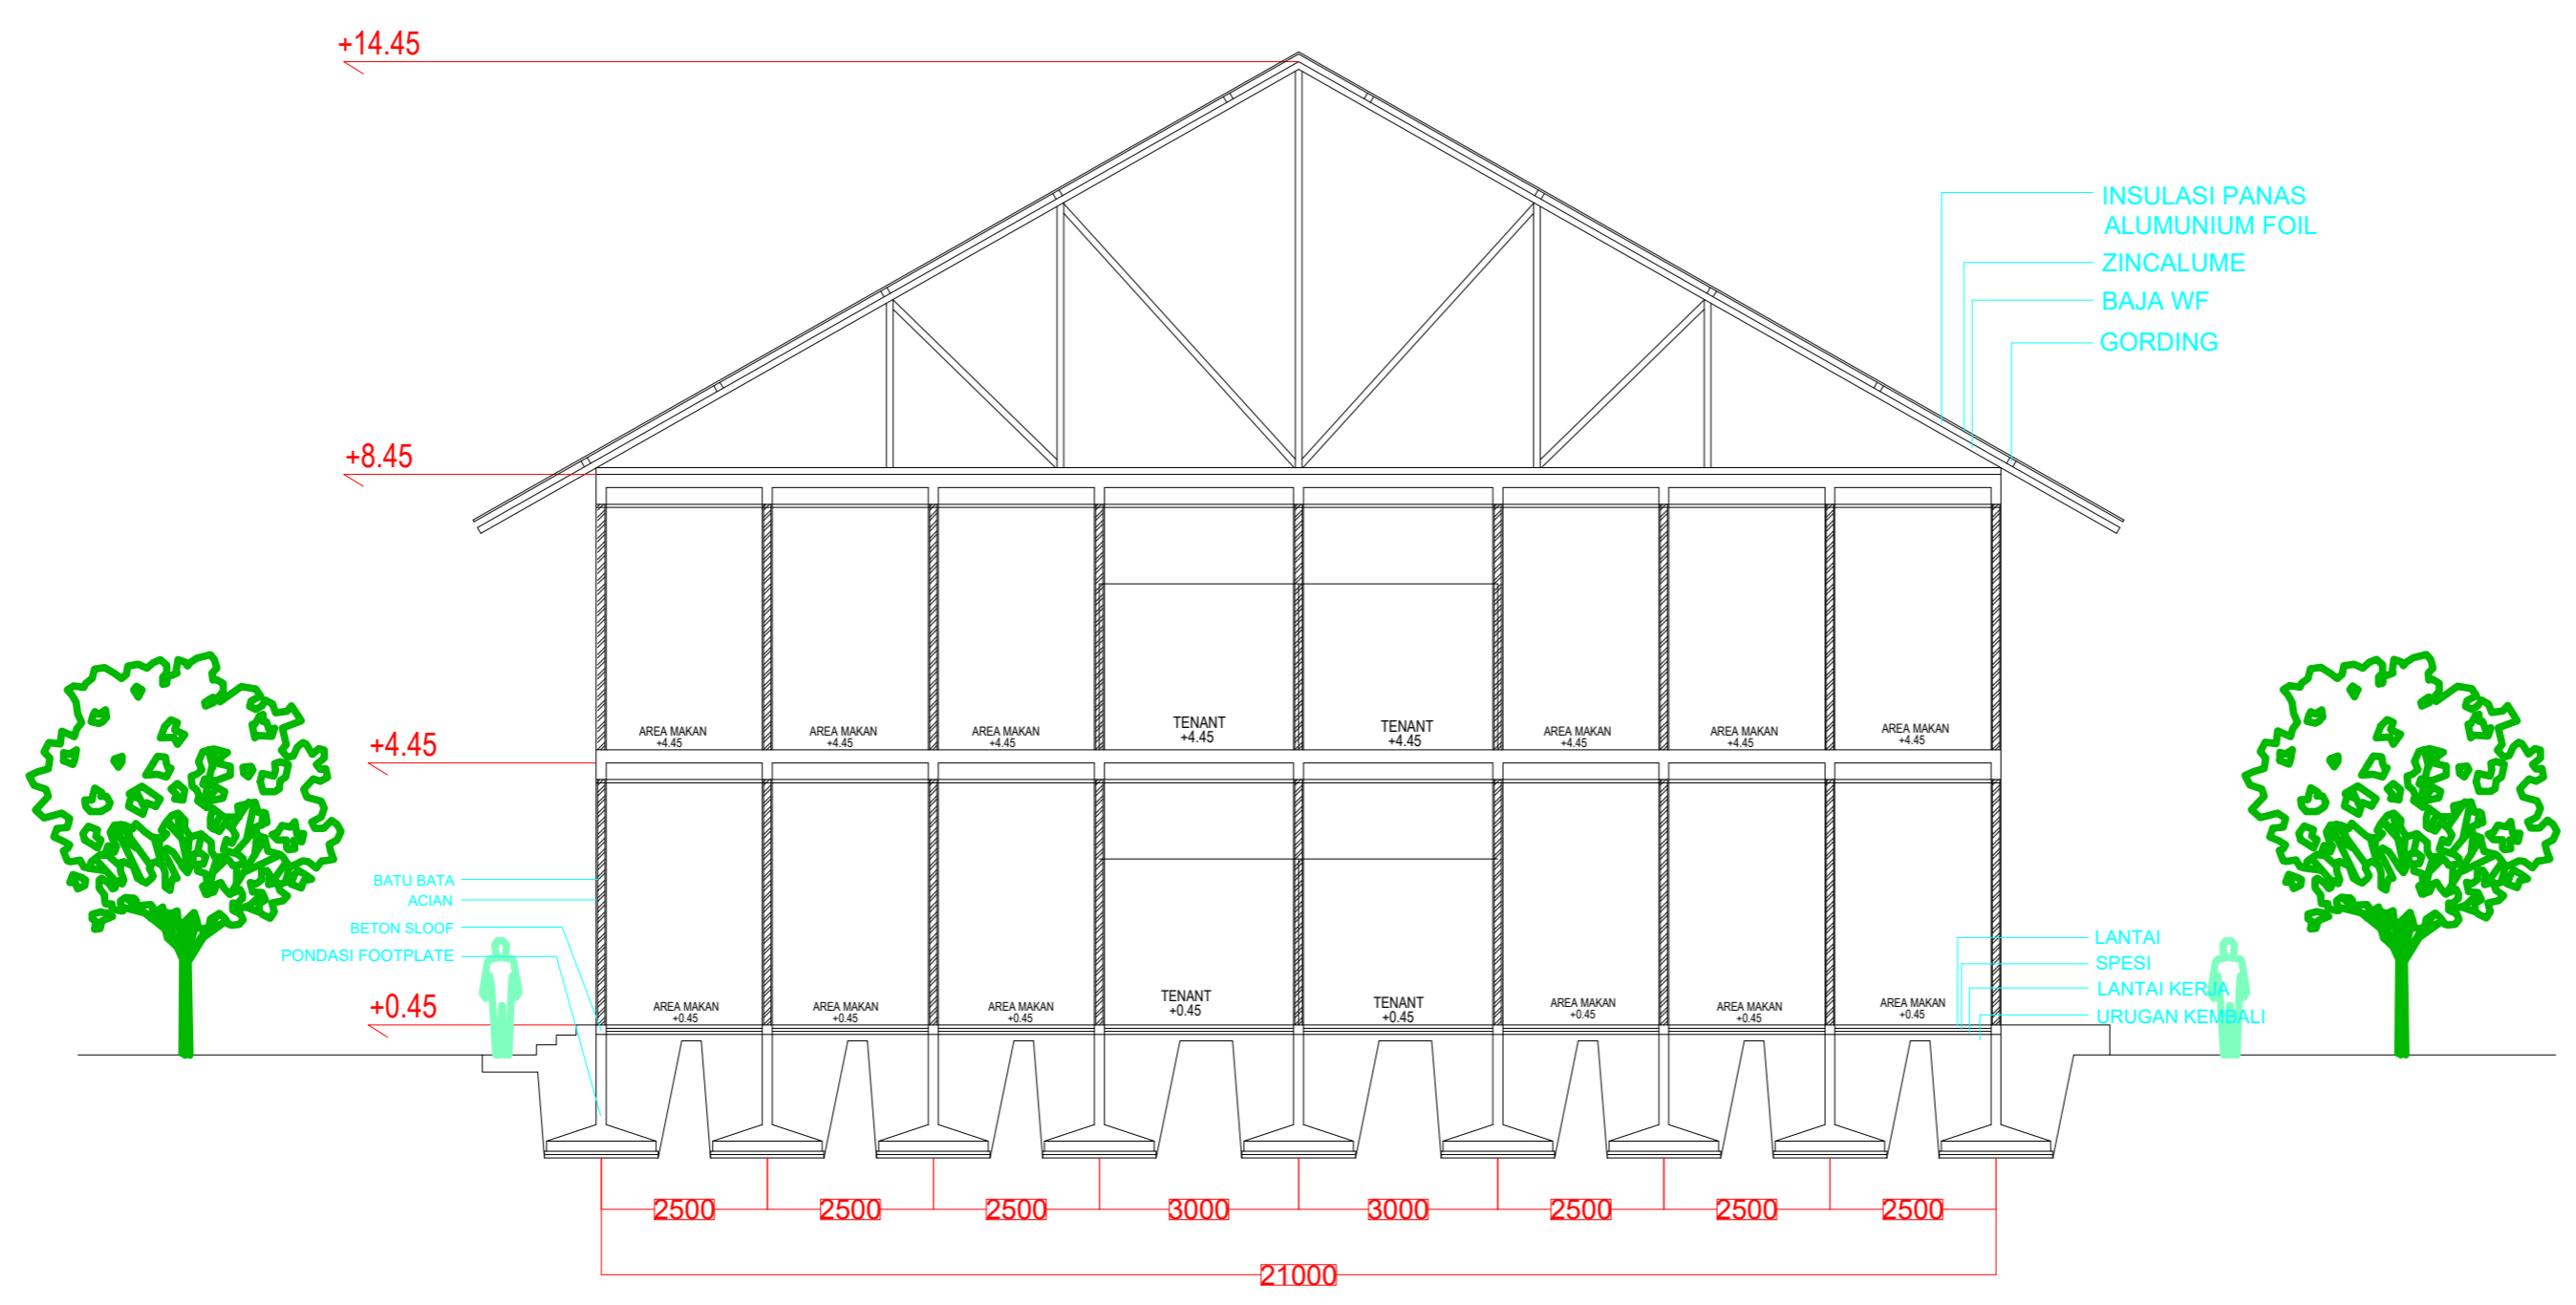

POTONGAN A FOODCOURT  
SKALA 1:100

LOGO



CATATAN

MATA KULIAH

TUGAS AKHIR

NAMA DOSEN

Dr. Ir. Ar. Dedi Hantono, ST, MT, IAI.  
Wafriul Aqil, S.T, M.Sc  
Anggana Fitri Satwikasari, S.T, M.T

JUDUL TUGAS

PASAR TRADISIONAL DENGAN  
KONSEP ARSITEKTUR TROPIS  
DI TANGERANG SELATAN


NAMA MAHASISWA

ANDIANI IMANTAKA  
2019460001


NAMA GAMBAR

POTONGAN A  
FOODCOURT

|           |            |
|-----------|------------|
| SKALA     | 1:100      |
| TANGGAL   | 24/07/2023 |
| NO.GAMBAR |            |

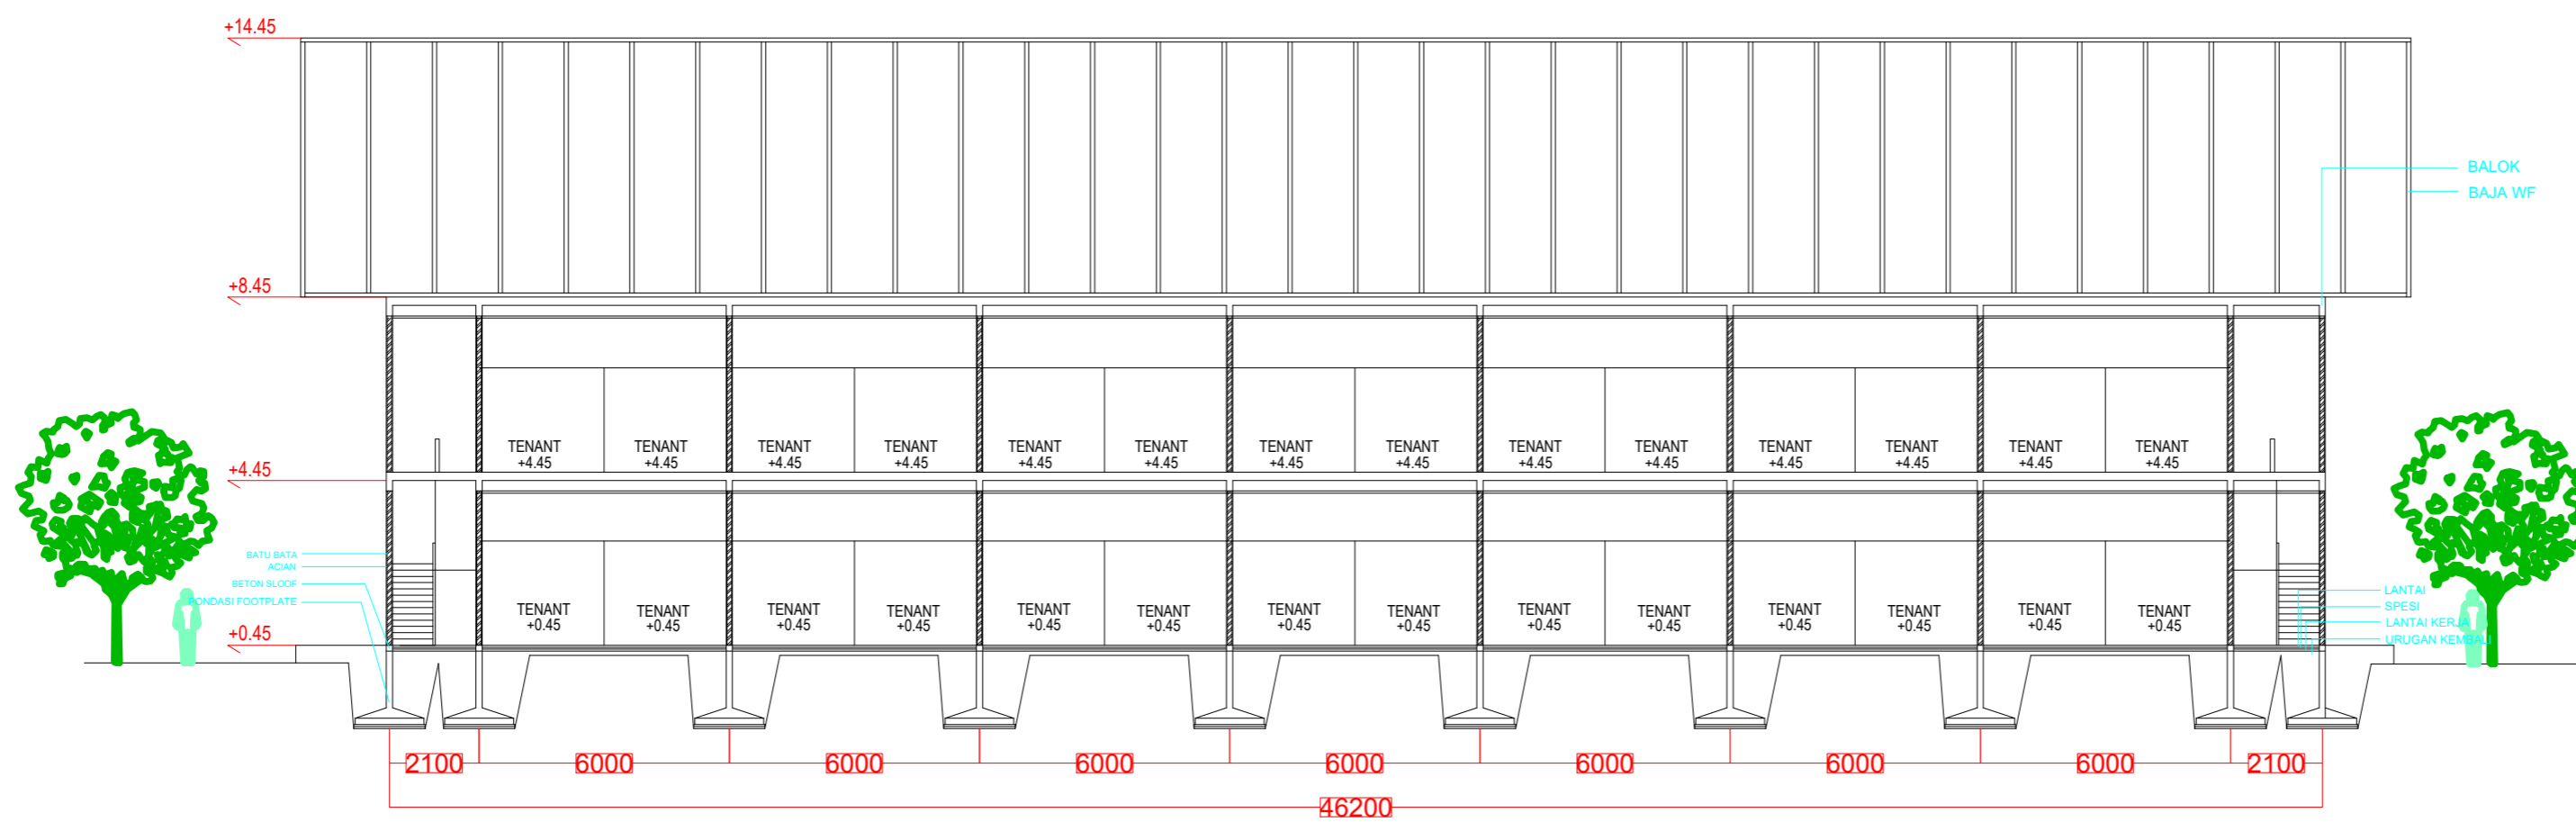

POTONGAN B FOODCOURT  
SKALA 1:150

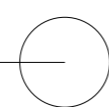

LOGO



CATATAN

MATA KULIAH

TUGAS AKHIR

NAMA DOSEN

Dr. Ir. Ar. Dedi Hantono, ST, MT, IAI,  
Wafriul Aqil, S.T, M.Sc  
Anggona Fitri Satwikasari, S.T, M.T

JUDUL TUGAS

PASAR TRADISIONAL DENGAN  
KONSEP ARSITEKTUR TROPIS  
DI TANGERANG SELATAN

NAMA MAHASISWA

ANDIANI IMANTAKA  
2019460001

NAMA GAMBAR


POTONGAN B  
FOODCOURT

SKALA 1:150

TANGGAL 24/07/2023

NO.GAMBAR



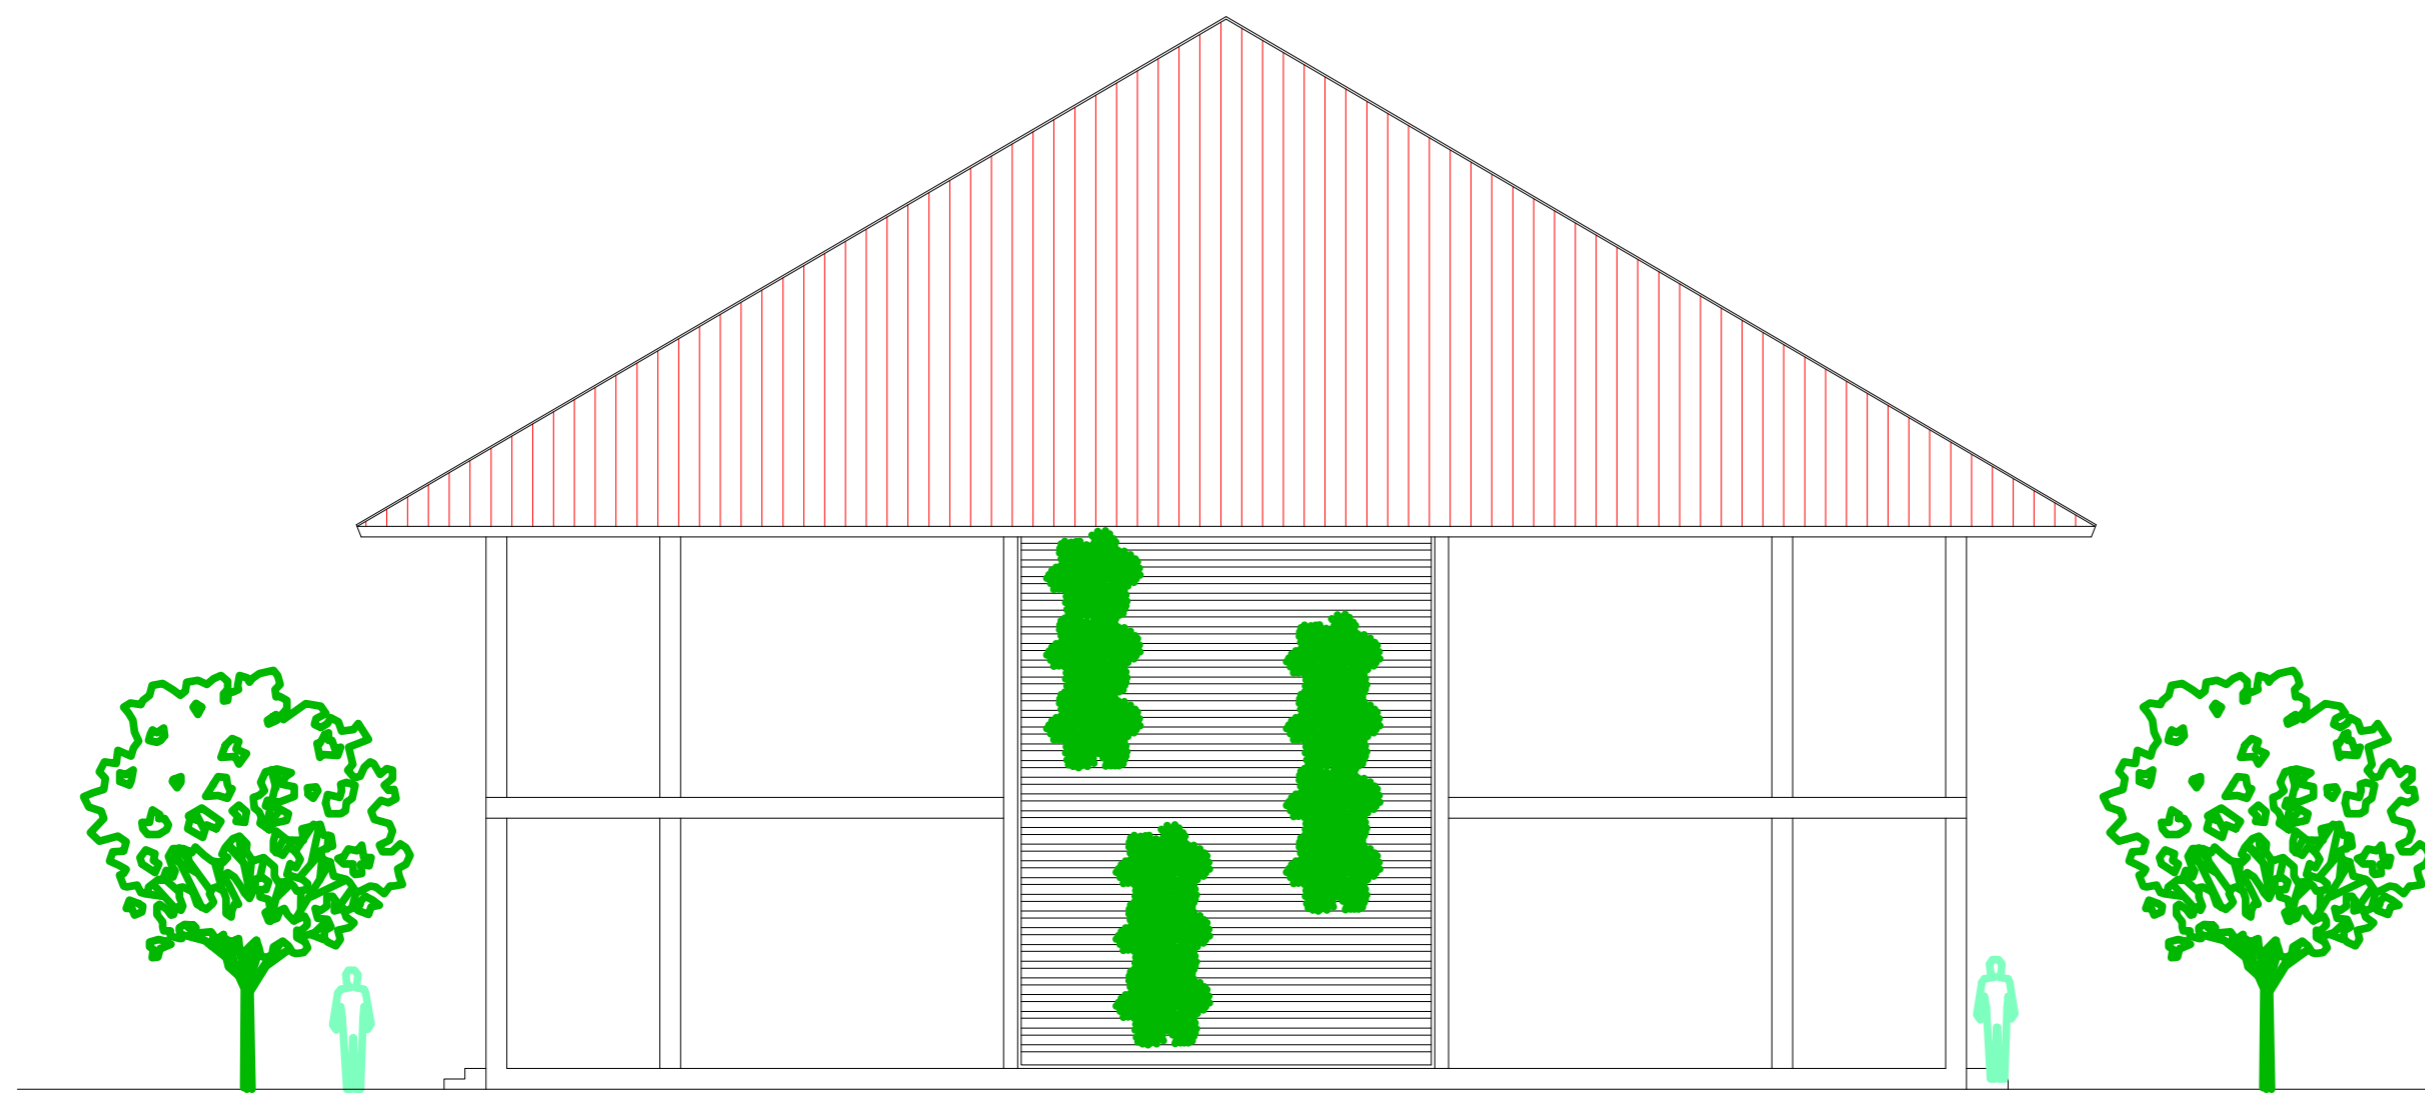

TAMPAK KANAN FOODCOURT  
 SKALA 1:100

LOGO



CATATAN

MATA KULIAH

TUGAS AKHIR

NAMA DOSEN

Dr. Ir. Ar. Dedi Hantono, ST, MT, IAI.  
 Wafriul Aqli, S.T, M.Sc  
 Anggona Fitri Satwikasari, S.T, M.T

JUDUL TUGAS

PASAR TRADISIONAL DENGAN  
 KONSEP ARSITEKTUR TROPIS  
 DI TANGERANG SELATAN


NAMA MAHASISWA

ANDIANI IMANTAKA  
 2019460001


NAMA GAMBAR

TAMPAK KANAN  
 FOODCOURT

|           |            |
|-----------|------------|
| SKALA     | 1:100      |
| TANGGAL   | 24/07/2023 |
| NO.GAMBAR |            |

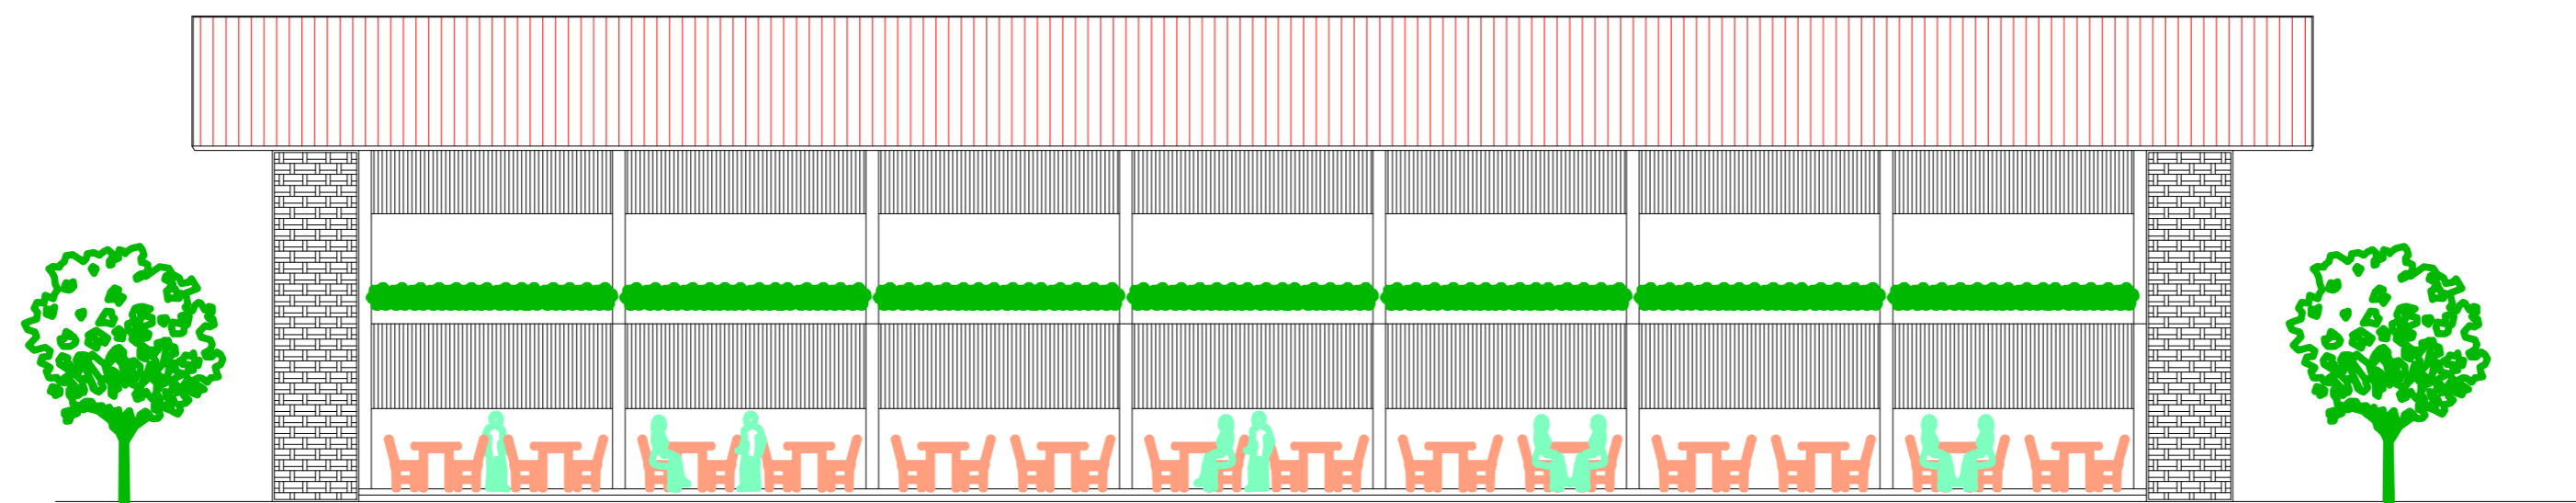

TAMPAK DEPAN FOODCOURT  
SKALA 1:150

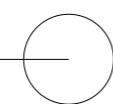

LOGO



CATATAN

MATA KULIAH

TUGAS AKHIR

NAMA DOSEN

Dr. Ir. Ar. Dedi Hantono, ST, MT, IAI,  
Wafriul Aqil, S.T, M.Sc  
Anggona Fitri Satwikasari, S.T, M.T

JUDUL TUGAS

PASAR TRADISIONAL DENGAN  
KONSEP ARSITEKTUR TROPIS  
DI TANGERANG SELATAN


NAMA MAHASISWA

ANDIANI IMANTAKA  
2019460001


NAMA GAMBAR

TAMPAK DEPAN  
FOODCOURT


|           |            |
|-----------|------------|
| SKALA     | 1:150      |
| TANGGAL   | 24/07/2023 |
| NO.GAMBAR |            |

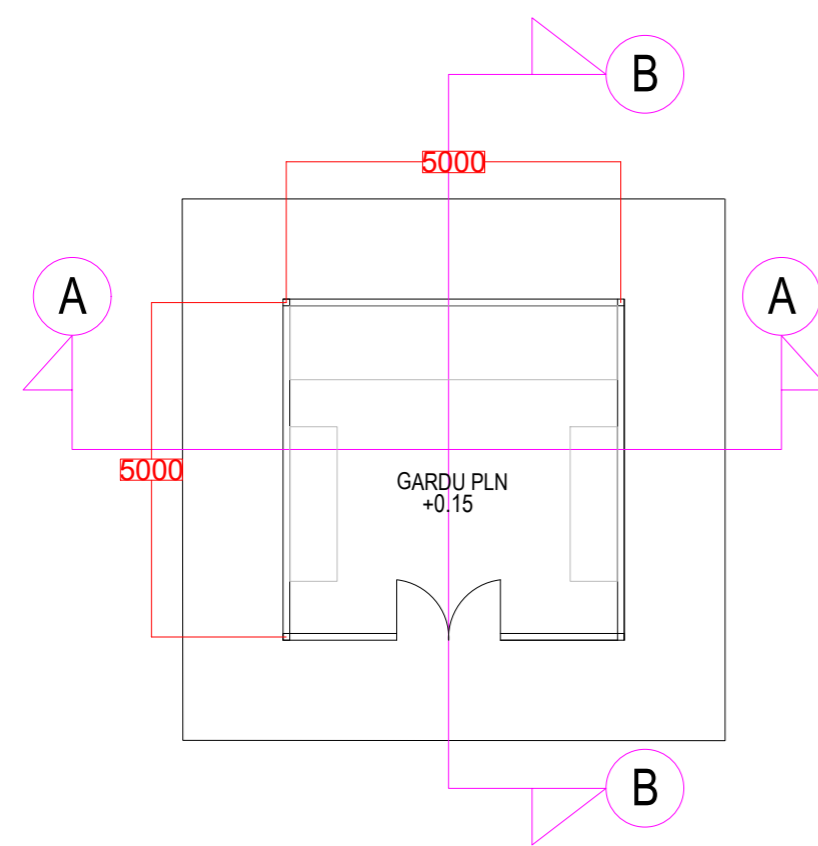

DENAH RUANG PLN  
SKALA 1:100

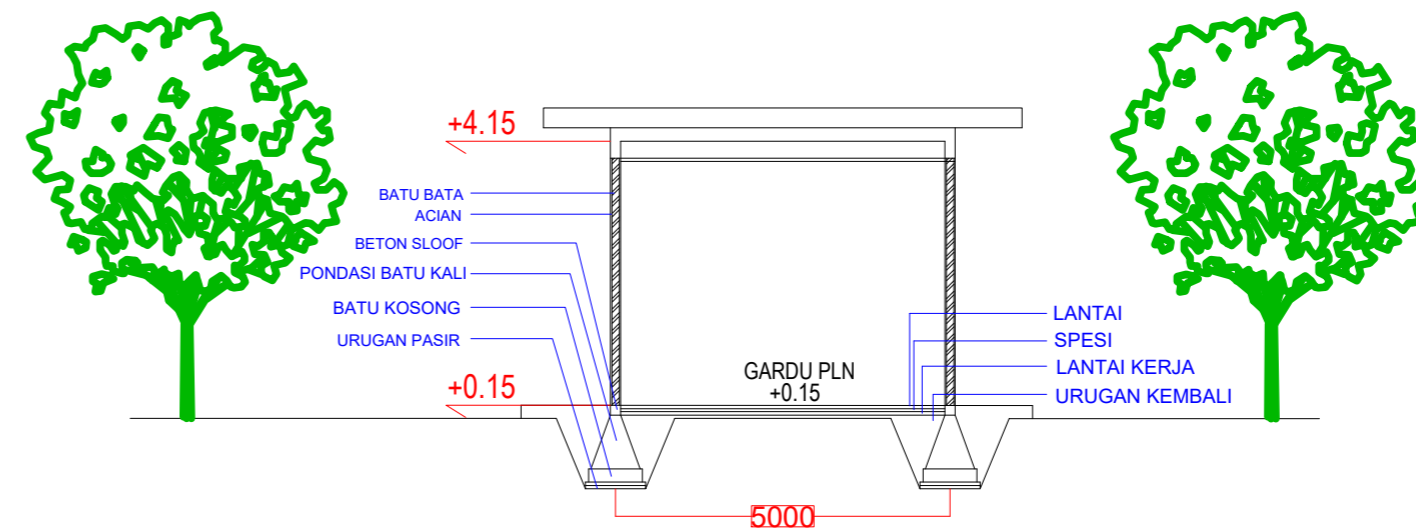

POTONGAN A RUANG PLN  
SKALA 1:100

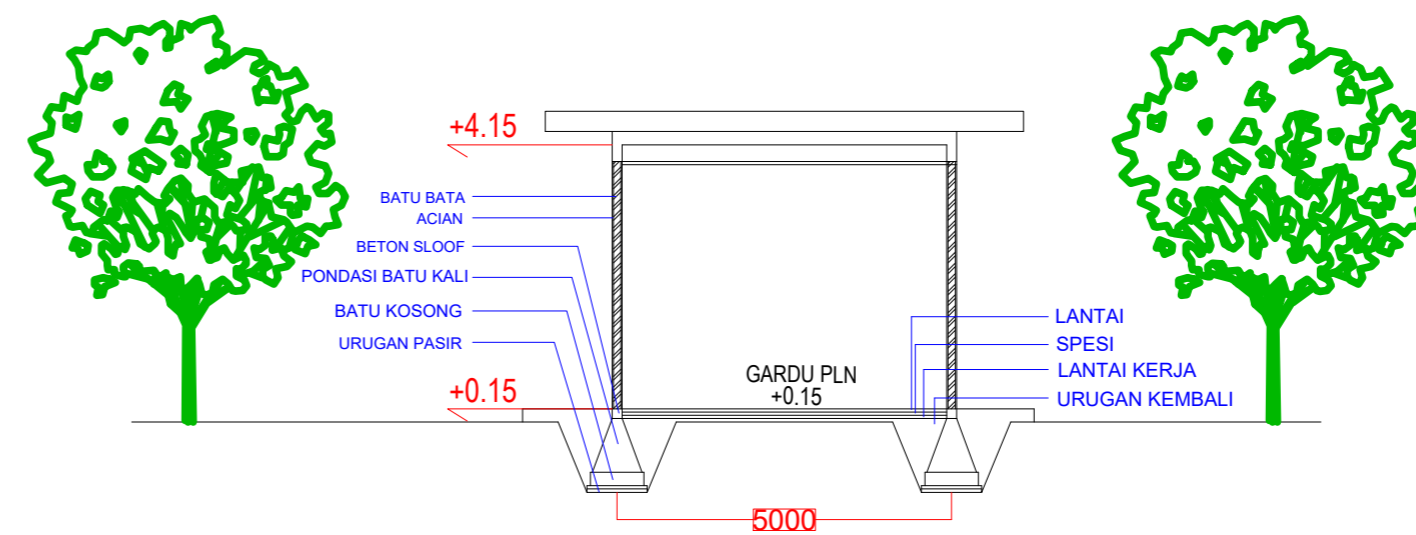

POTONGAN B RUANG PLN  
SKALA 1:100

LOGO



CATATAN

MATA KULIAH

TUGAS AKHIR

NAMA DOSEN

Dr. Ir. Ar. Dedi Hantono, ST, MT, IAI,  
Wafriul Aqli, S.T, M.Sc  
Anggana Fitri Satwikasari, S.T, M.T

JUDUL TUGAS

PASAR TRADISIONAL DENGAN  
KONSEP ARSITEKTUR TROPIS  
DI TANGERANG SELATAN

NAMA MAHASISWA

ANDIANI IMANTAKA  
2019460001

NAMA GAMBAR


DENAH DAN POTONGAN  
BANGUNAN PLN

SKALA 1:100


TANGGAL 24/07/2023

NO.GAMBAR



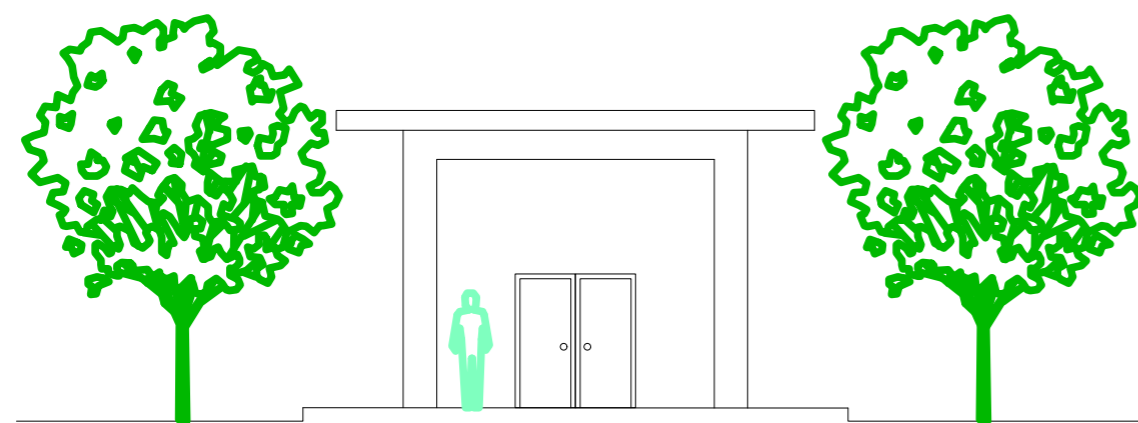

TAMPAK DEPAN RUANG PLN  
SKALA 1:100

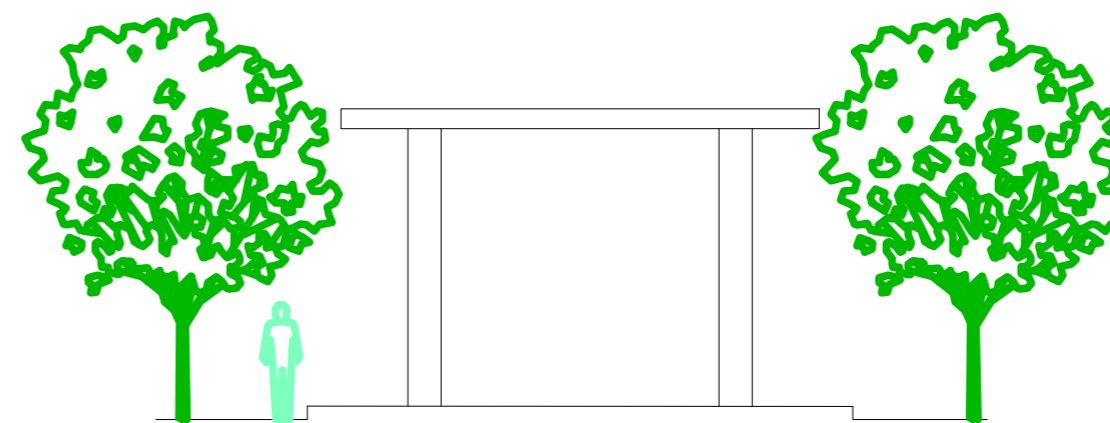

TAMPAK KANAN RUANG PLN  
SKALA 1:100



LOGO



CATATAN

MATA KULIAH

TUGAS AKHIR

NAMA DOSEN

Dr. Ir. Ar. Dedi Hantono, ST, MT, IAI.  
Wafriul Aqil, S.T, M.Sc  
Anggona Fitri Satwikasari, S.T, M.T

JUDUL TUGAS

PASAR TRADISIONAL DENGAN  
KONSEP ARSITEKTUR TROPIS  
DI TANGERANG SELATAN


NAMA MAHASISWA

ANDIANI IMANTAKA  
—  
2019460001


NAMA GAMBAR

TAMPAK  
BANGUNAN PLN

|           |            |
|-----------|------------|
| SKALA     | 1:100      |
| TANGGAL   | 24/07/2023 |
| NO.GAMBAR |            |

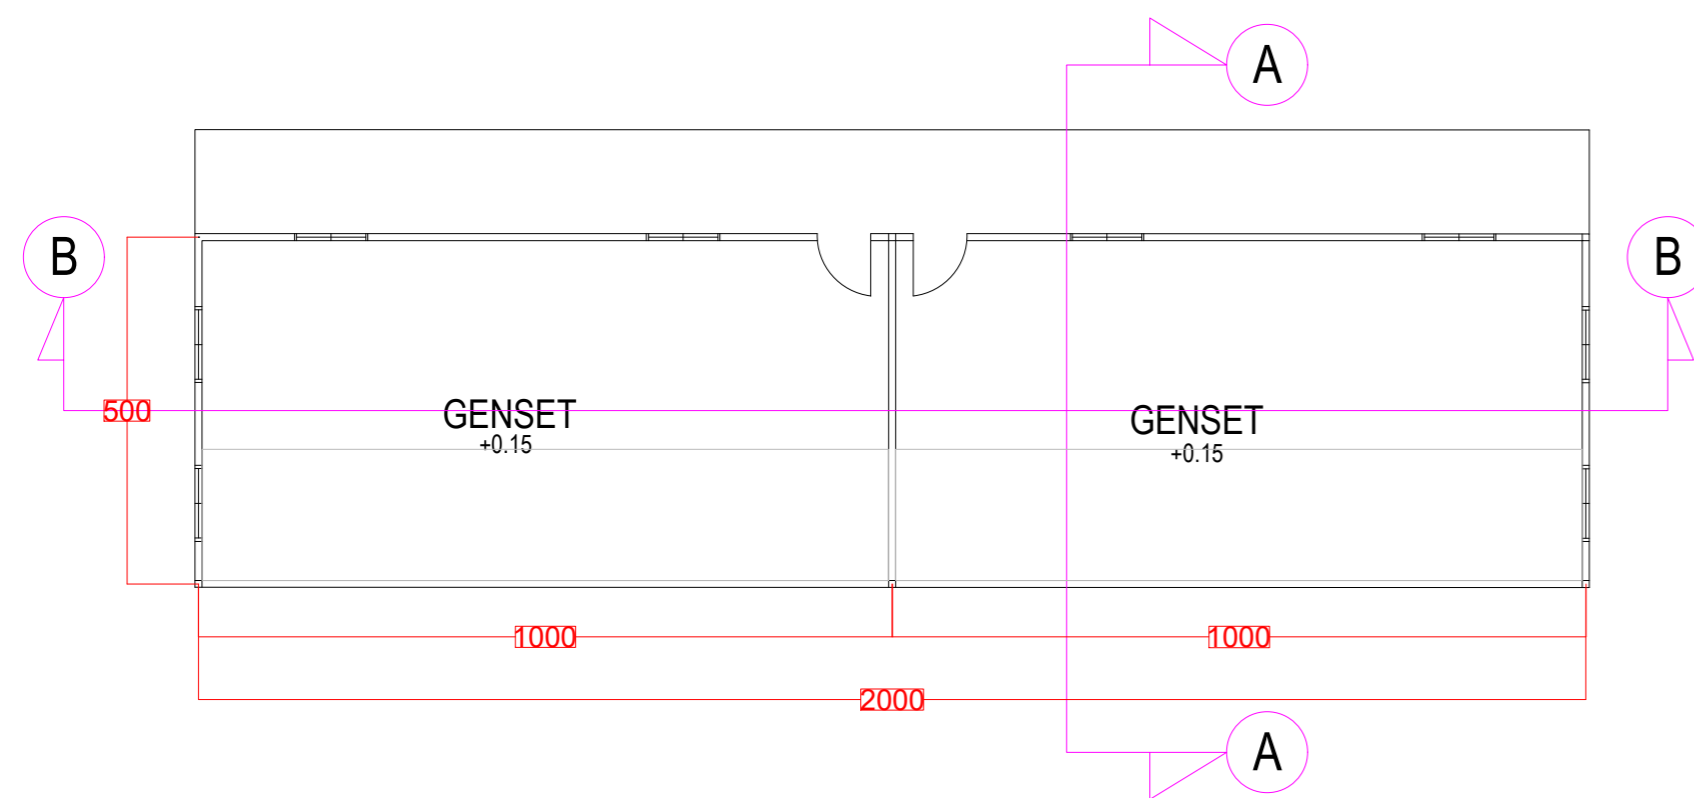

DENAH RUANG GENSET  
SKALA 1:100

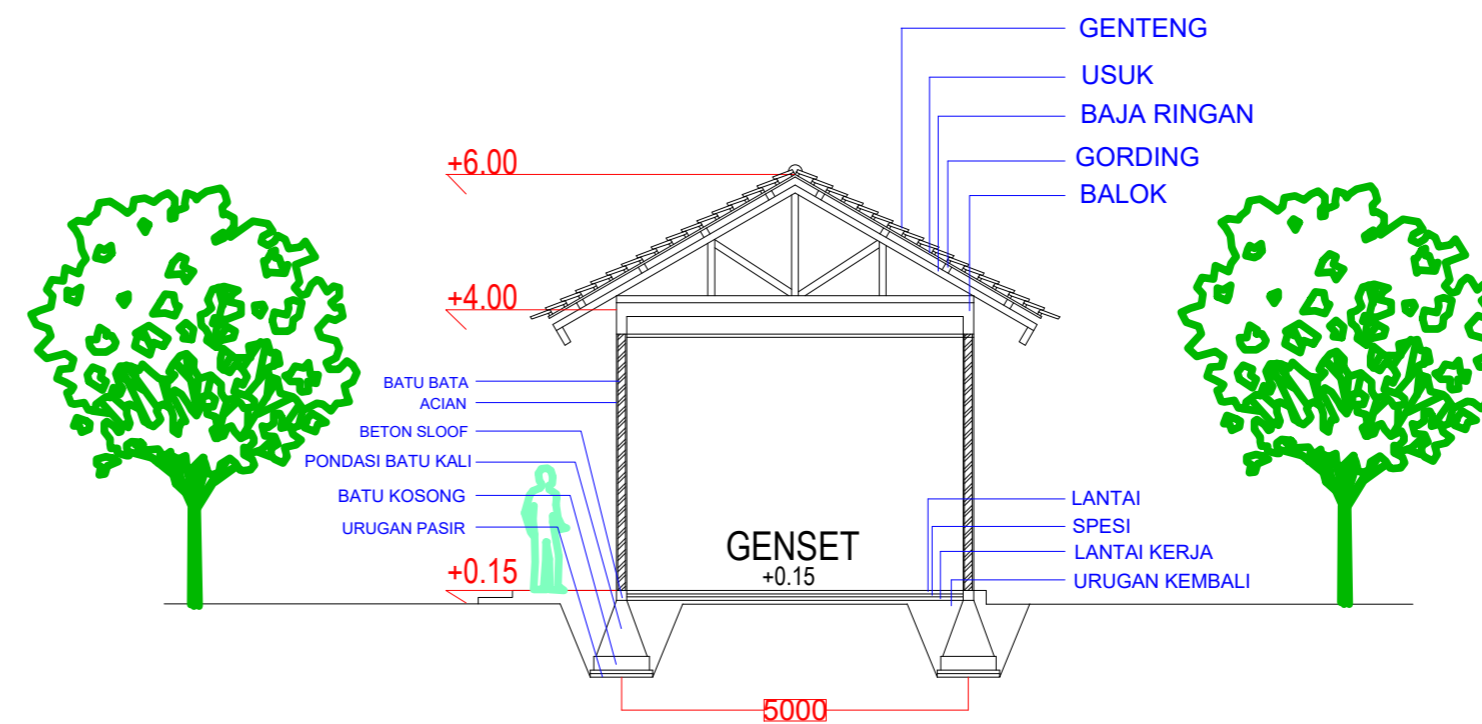

POTONGAN A GENSET  
SKALA 1:100

LOGO



CATATAN

MATA KULIAH

TUGAS AKHIR

NAMA DOSEN

Dr. Ir. Ar. Dedi Hantono, ST, MT, IAI,  
Wafriul Aqli, S.T, M.Sc  
Anggana Fitri Satwikasari, S.T, M.T

JUDUL TUGAS

PASAR TRADISIONAL DENGAN  
KONSEP ARSITEKTUR TROPIS  
DI TANGERANG SELATAN


NAMA MAHASISWA

ANDIANI IMANTAKA  
2019460001

NAMA GAMBAR

DENAH DAN POTONGAN  
A BANGUNAN GENSET

|           |            |
|-----------|------------|
| SKALA     | 1:100      |
| TANGGAL   | 24/07/2023 |
| NO.GAMBAR |            |

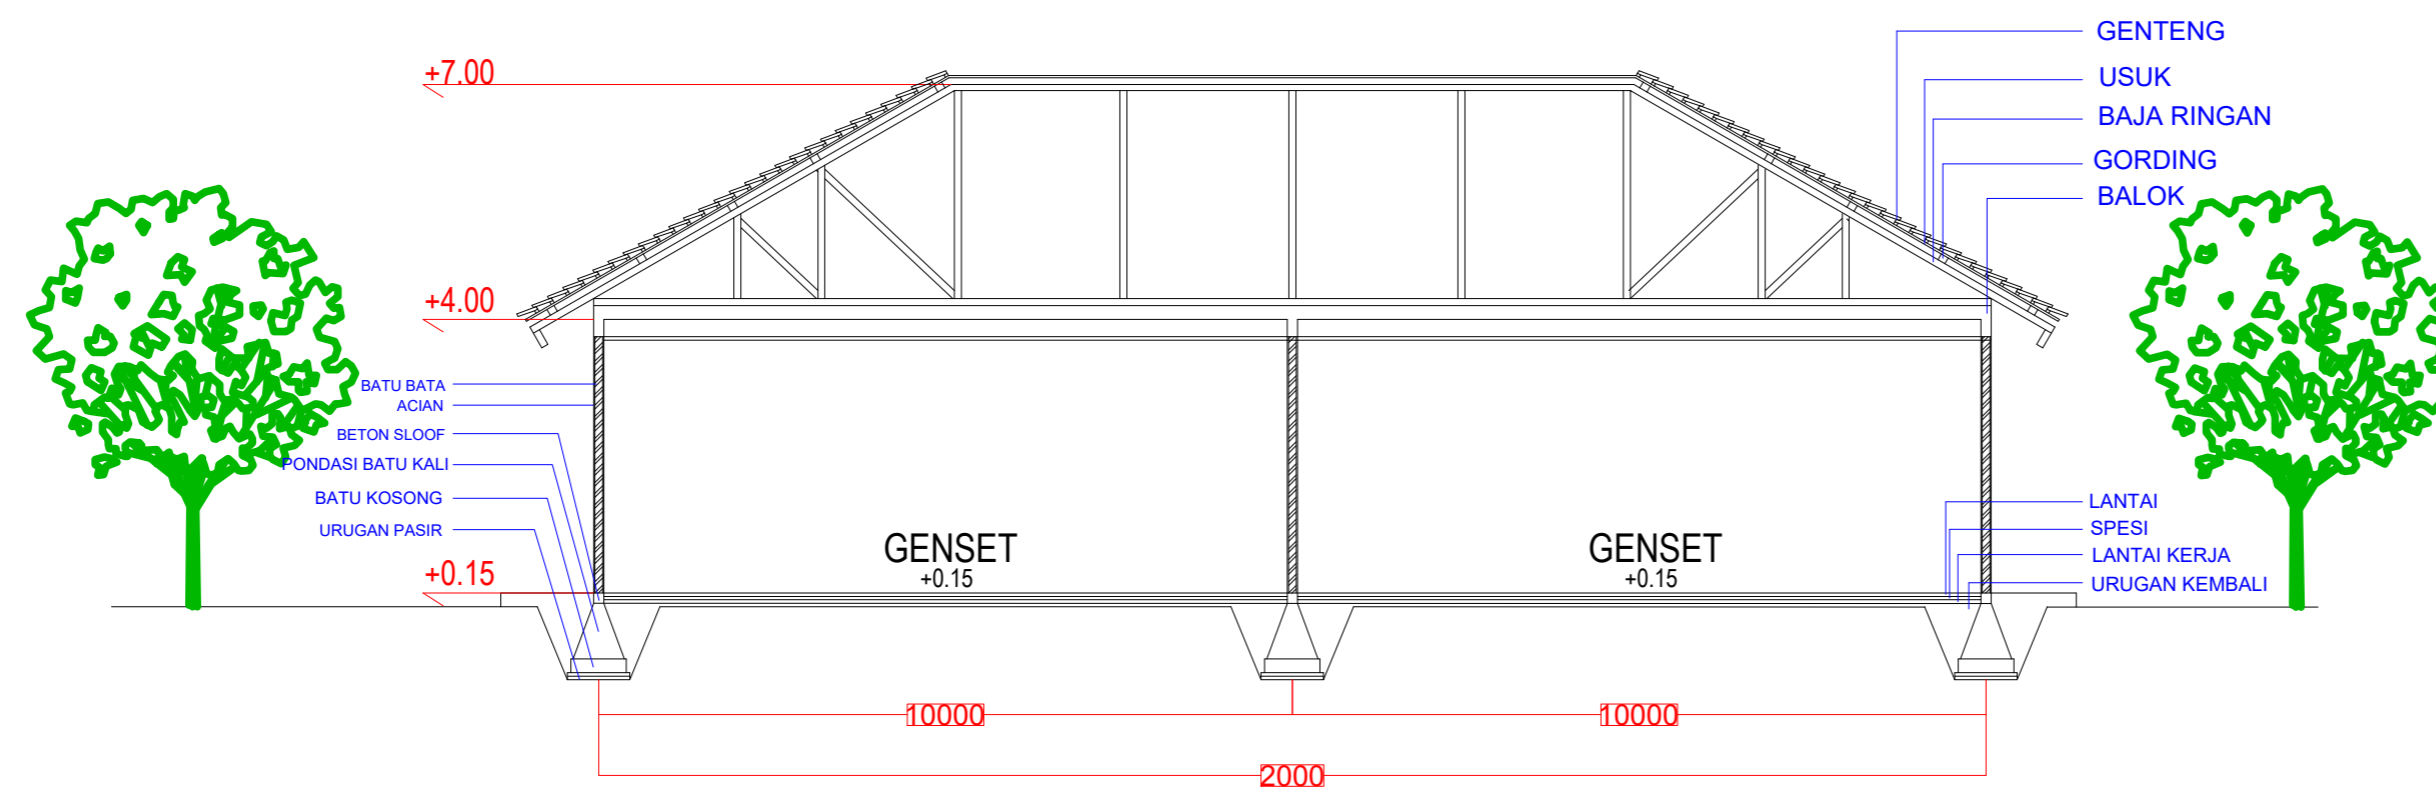

POTONGAN B GENSET  
SKALA 1:100

LOGO



CATATAN

MATA KULIAH

TUGAS AKHIR

NAMA DOSEN

Dr. Ir. Ar. Dedi Hantono, ST, MT, IAI,  
Wafriul Aqil, S.T, M.Sc  
Anggana Fitri Satwikasari, S.T, M.T

JUDUL TUGAS

PASAR TRADISIONAL DENGAN  
KONSEP ARSITEKTUR TROPIS  
DI TANGERANG SELATAN

NAMA MAHASISWA


ANDIANI IMANTAKA  
2019460001

NAMA GAMBAR



POTONGAN B  
BANGUNAN GENSET

|           |            |
|-----------|------------|
| SKALA     | 1:100      |
| TANGGAL   | 24/07/2023 |
| NO.GAMBAR |            |




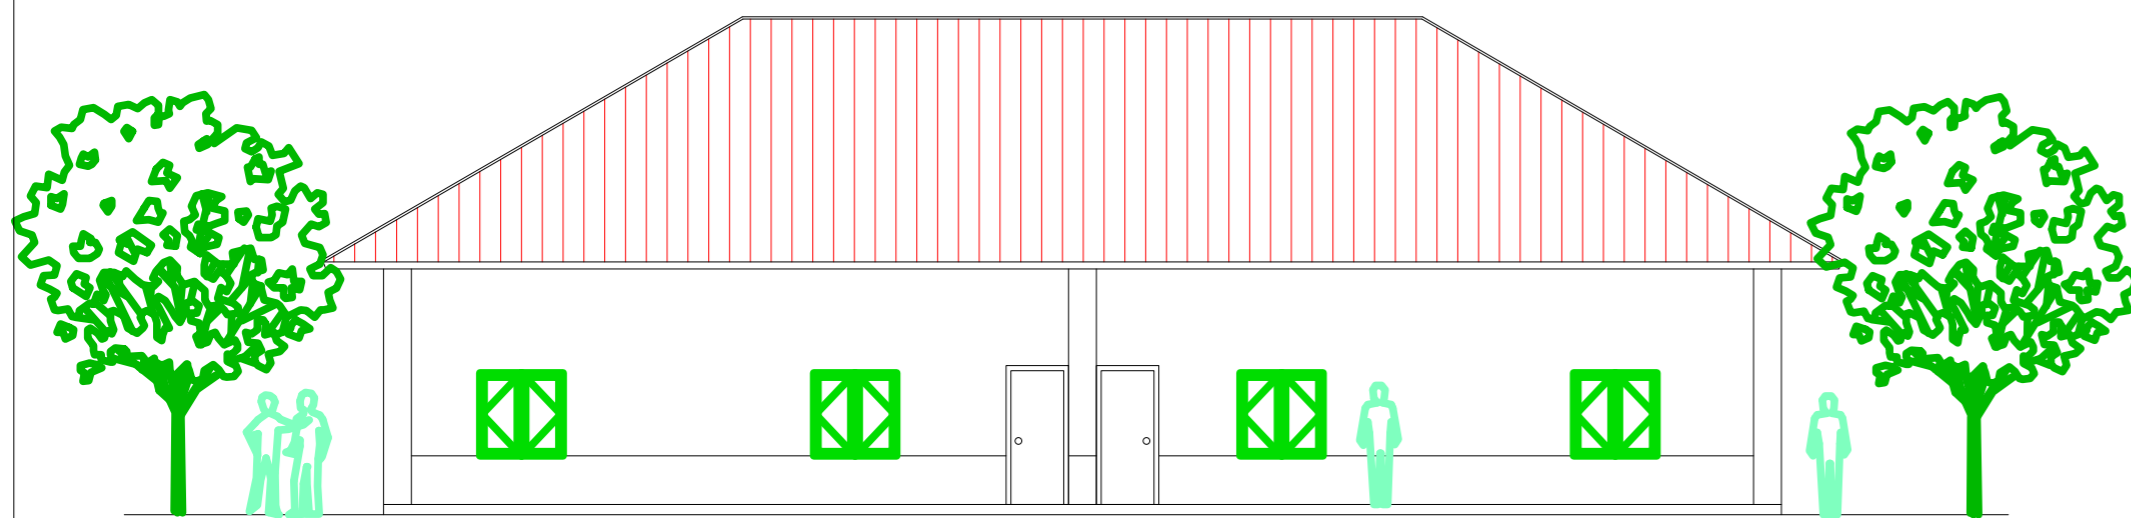

TAMPAK DEPAN GENSET  
SKALA 1:100

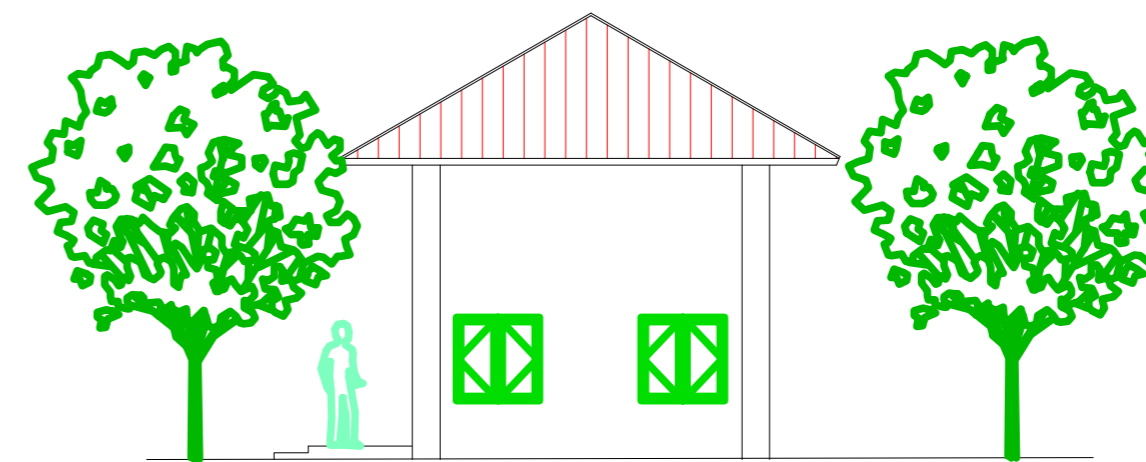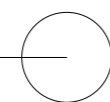

TAMPAK KANAN GENSET  
SKALA 1:100

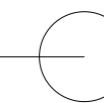

LOGO



CATATAN

MATA KULIAH

TUGAS AKHIR

NAMA DOSEN

Dr. Ir. Ar. Dedi Hantono, ST, MT, IAI,  
Wafriul Aqil, S.T, M.Sc  
Anggona Fitri Satwikasari, S.T, M.T

JUDUL TUGAS

PASAR TRADISIONAL DENGAN  
KONSEP ARSITEKTUR TROPIS  
DI TANGERANG SELATAN


NAMA MAHASISWA

ANDIANI IMANTAKA  
2019460001


NAMA GAMBAR

TAMPAK  
BANGUNAN GENSET

|           |            |
|-----------|------------|
| SKALA     | 1:100      |
| TANGGAL   | 24/07/2023 |
| NO.GAMBAR |            |

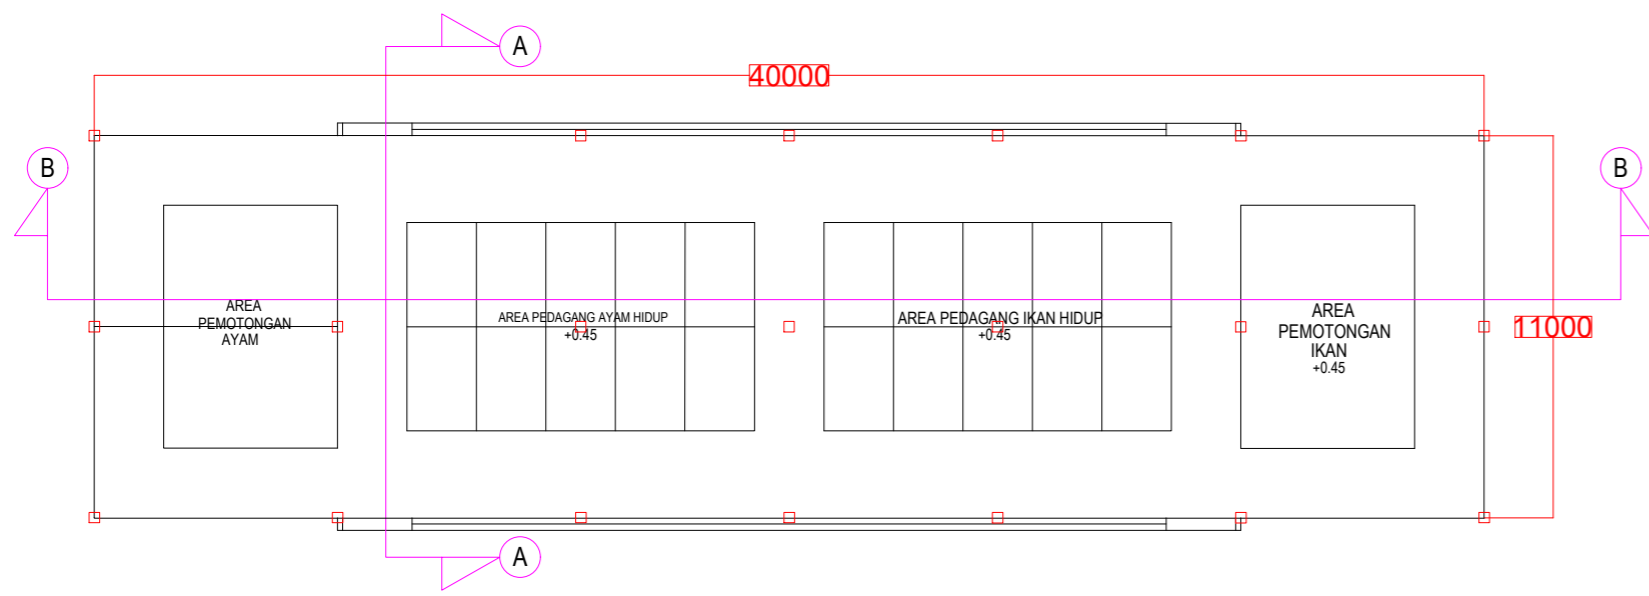

**DENAH PEDAGANG HEWAN HIDUP**  
**SKALA 1:200**

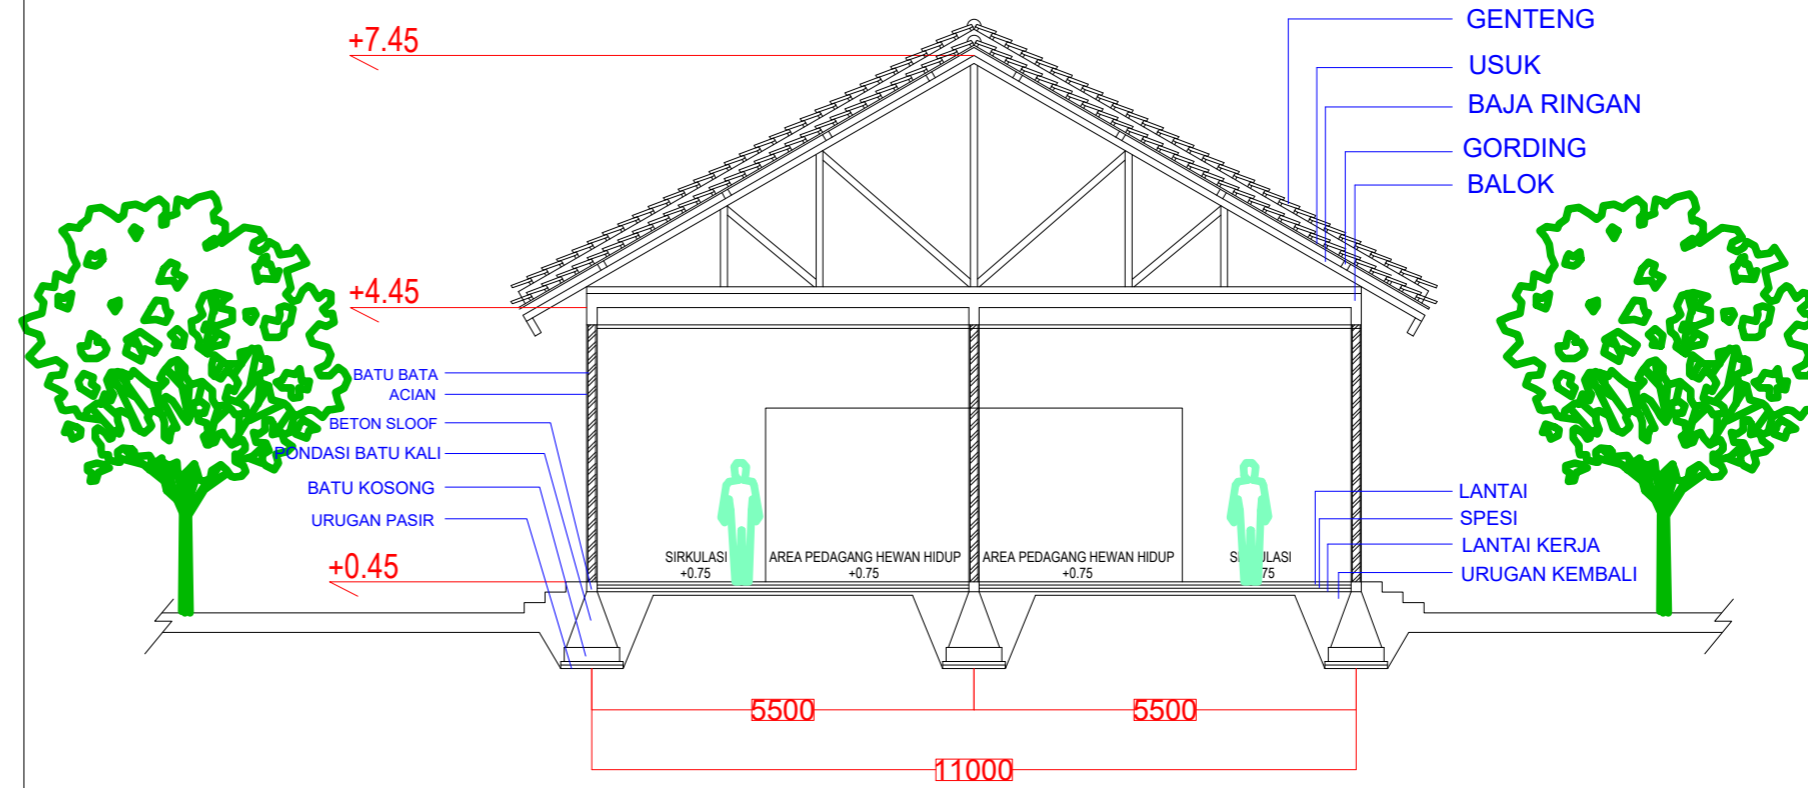

**POTONGAN A PEDAGANG HEWAN HIDUP**  
**SKALA 1:100**

LOGO



CATATAN

MATA KULIAH

TUGAS AKHIR

NAMA DOSEN

Dr. Ir. Ar. Dedi Hantono, ST, MT, IAI,  
 Wafriul Aqil, S.T, M.Sc  
 Anggana Fitri Satwikasari, S.T, M.T

JUDUL TUGAS

PASAR TRADISIONAL DENGAN  
 KONSEP ARSITEKTUR TROPIS  
 DI TANGERANG SELATAN


NAMA MAHASISWA

ANDIANI IMANTAKA  
 2019460001


NAMA GAMBAR

DENAH DAN POTONGAN  
 BANGUNAN PEDAGANG  
 HEWAN HIDUP

|           |            |
|-----------|------------|
| SKALA     | 1:100      |
| TANGGAL   | 24/07/2023 |
| NO.GAMBAR |            |

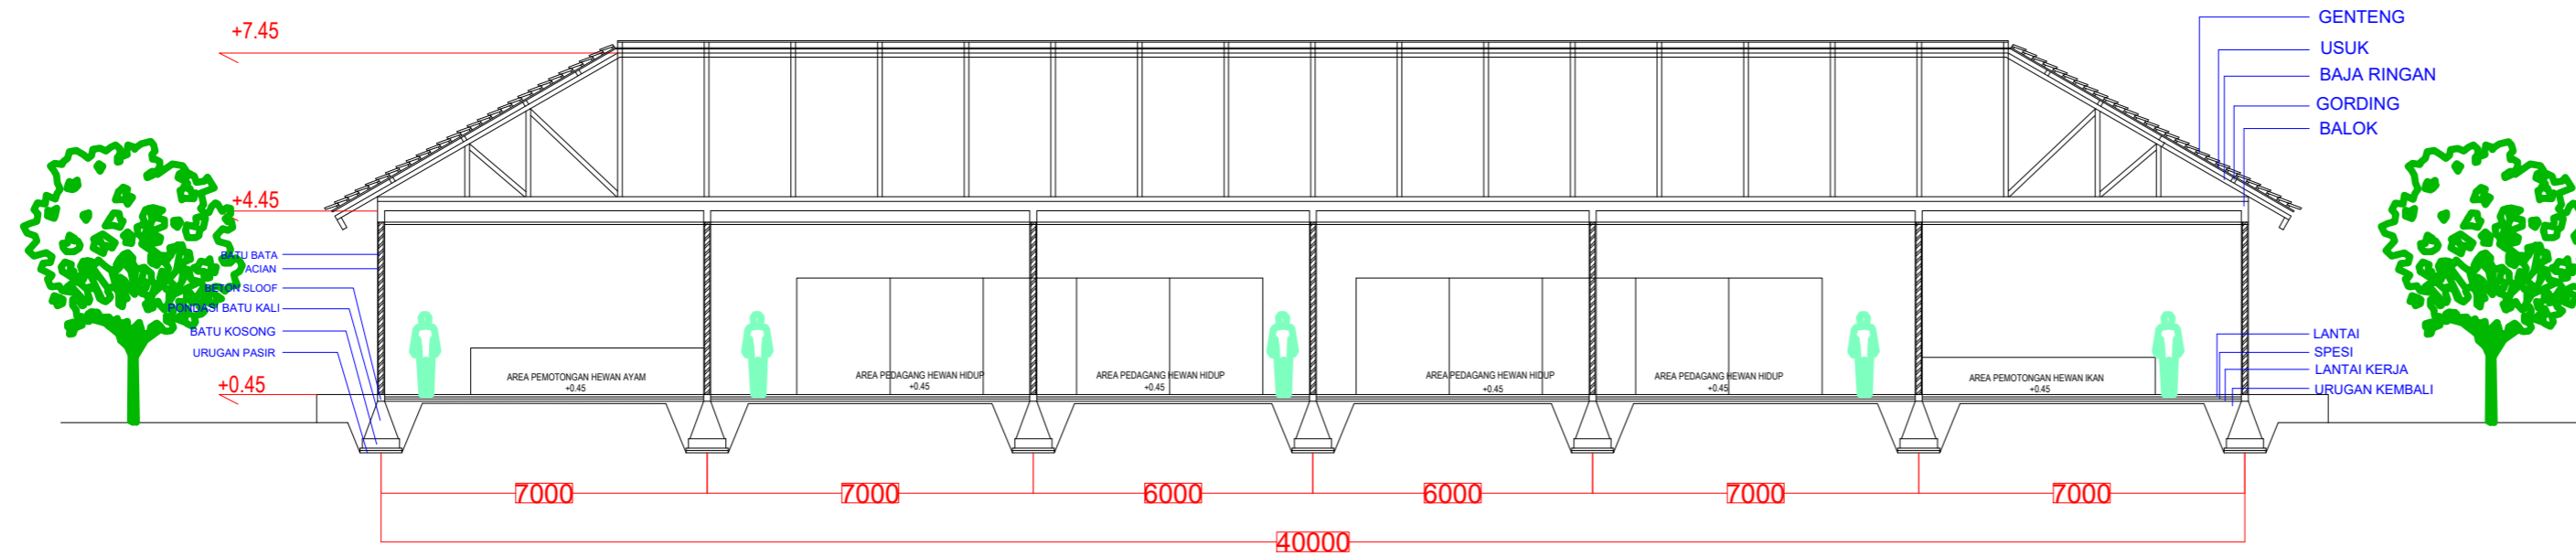

POTONGAN B PEDAGANG HEWAN HIDUP  
SKALA 1:100

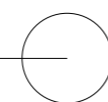

LOGO



CATATAN

MATA KULIAH

TUGAS AKHIR

NAMA DOSEN

Dr. Ir. Ar. Dedi Hantono, ST, MT, IAI.  
Wafriul Aqli, S.T, M.Sc  
Anggana Fitri Satwikasari, S.T, M.T

JUDUL TUGAS

PASAR TRADISIONAL DENGAN  
KONSEP ARSITEKTUR TROPIS  
DI TANGERANG SELATAN


NAMA MAHASISWA

ANDIANI IMANTAKA  
2019460001



NAMA GAMBAR

POTONGAN B  
BANGUNAN PEDAGANG  
HEWAN HIDUP

|           |            |
|-----------|------------|
| SKALA     | 1:100      |
| TANGGAL   | 24/07/2023 |
| NO.GAMBAR |            |

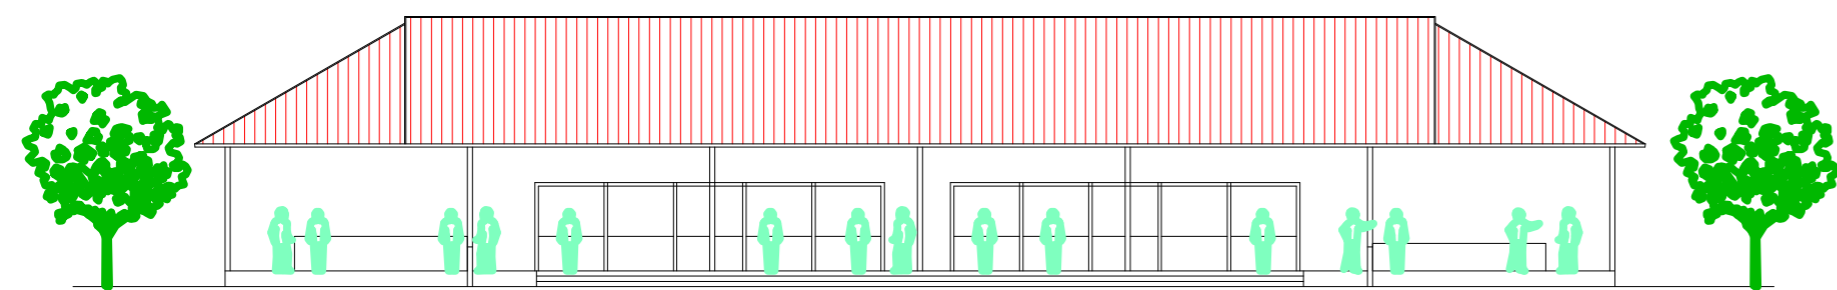

TAMPAK DEPAN PEDAGANG HEWAN HIDUP  
SKALA 1:200

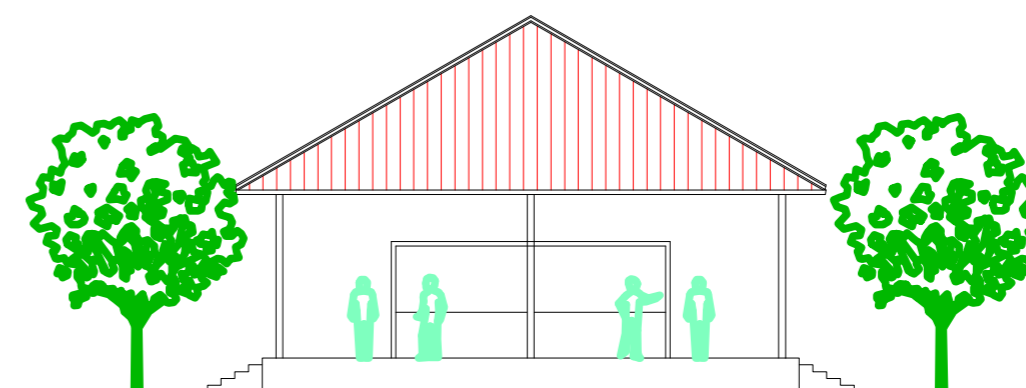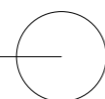

TAMPAK DEPAN PEDAGANG HEWAN HIDUP  
SKALA 1:150



LOGO



CATATAN

MATA KULIAH

TUGAS AKHIR

NAMA DOSEN

Dr. Ir. Ar. Dedi Hantono, ST, MT, IAI.  
Wafriul Aqil, S.T, M.Sc  
Anggana Fitri Satwikasari, S.T, M.T

JUDUL TUGAS

PASAR TRADISIONAL DENGAN  
KONSEP ARSITEKTUR TROPIS  
DI TANGERANG SELATAN


NAMA MAHASISWA

ANDIANI IMANTAKA  
—  
2019460001


NAMA GAMBAR

POTONGAN B  
BANGUNAN PEDAGANG  
HEWAN HIDUP


|           |            |
|-----------|------------|
| SKALA     | 1:100      |
| TANGGAL   | 24/07/2023 |
| NO.GAMBAR |            |

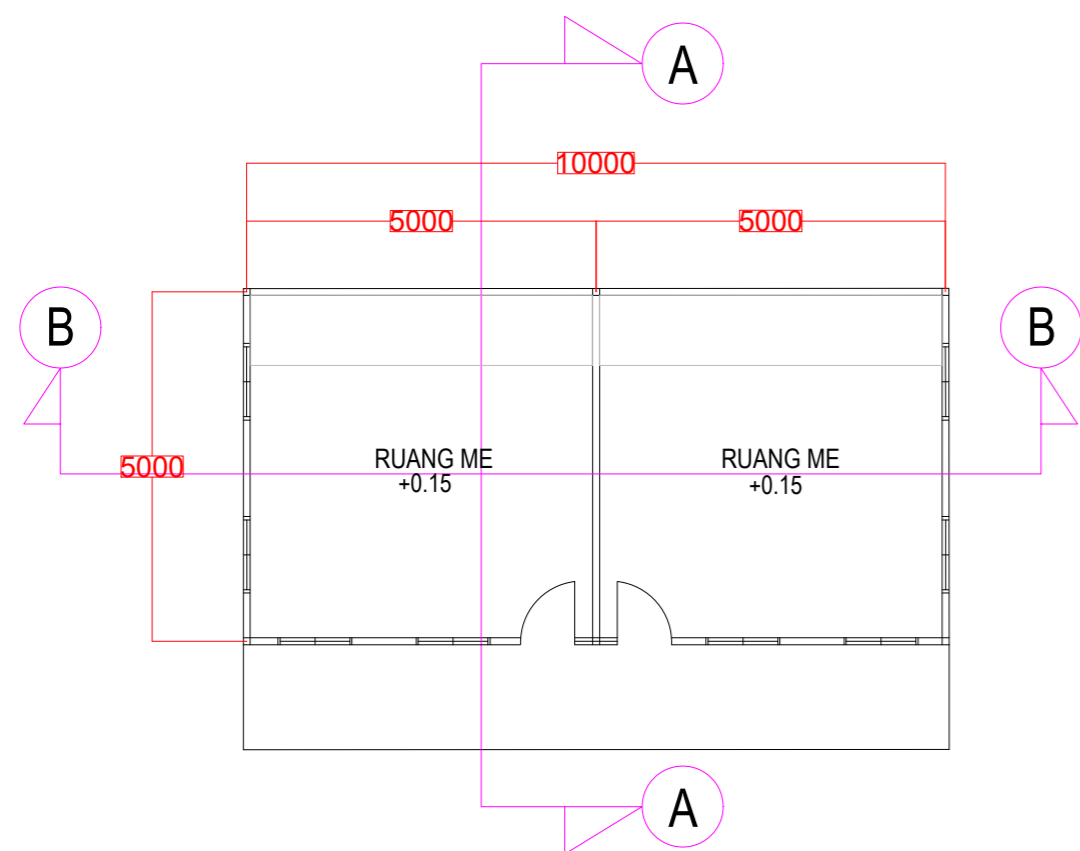

DENAH RUANG ME  
SKALA 1:100

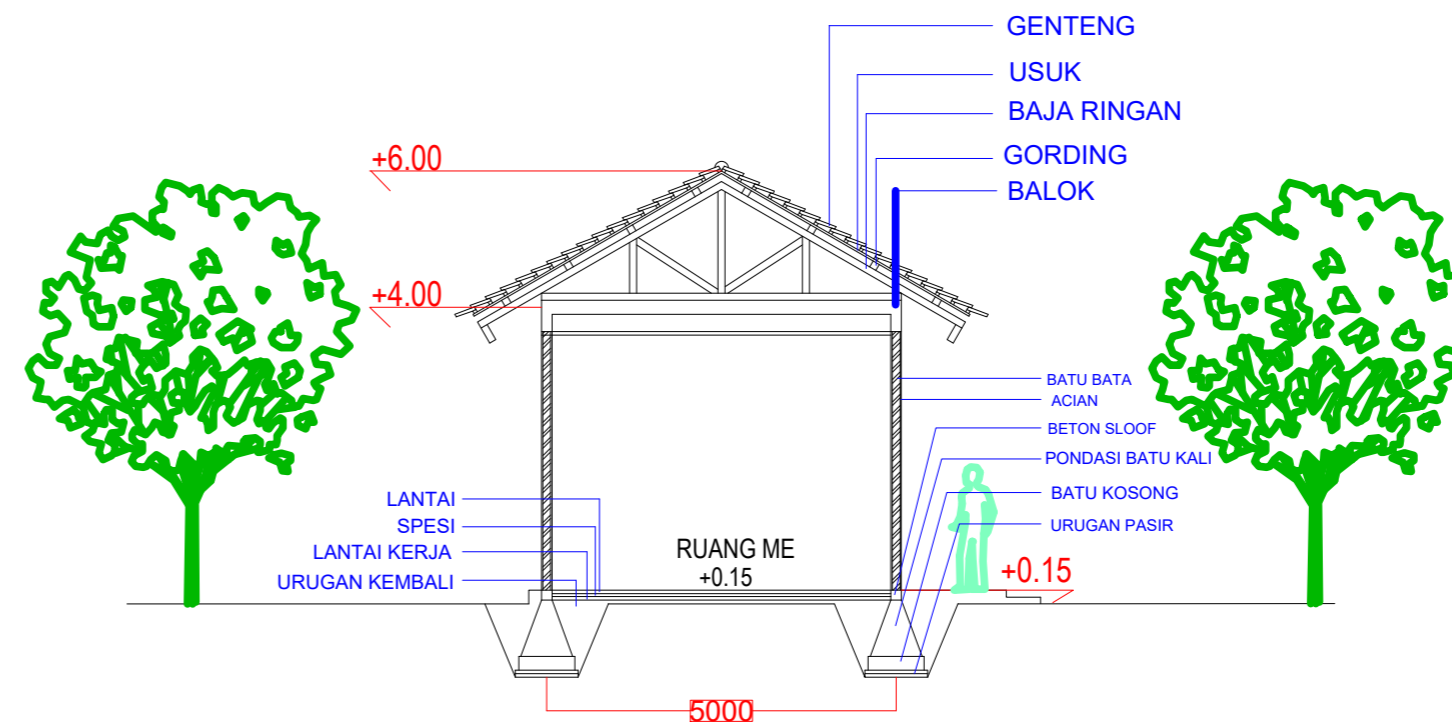

POTONGAN A RUANG ME  
SKALA 1:100

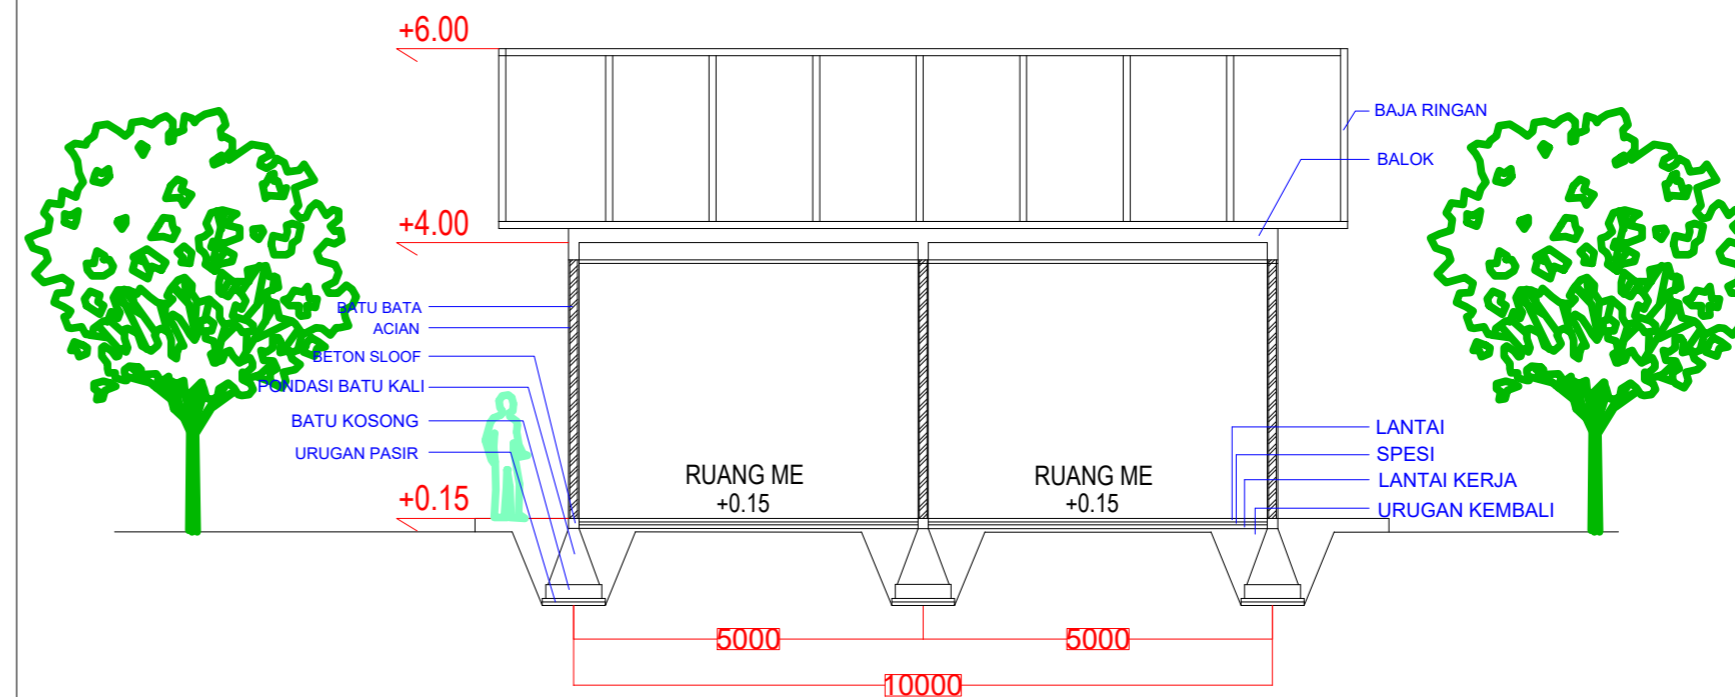

POTONGAN B RUANG ME  
SKALA 1:100

LOGO

CATATAN

MATA KULIAH

TUGAS AKHIR

NAMA DOSEN

Dr. Ir. Ar. Dedi Hantono, ST, MT, IAI,  
Wafriul Aqli, S.T, M.Sc  
Anggana Fitri Satwikasari, S.T, M.T

JUDUL TUGAS

PASAR TRADISIONAL DENGAN  
KONSEP ARSITEKTUR TROPIS  
DI TANGERANG SELATAN

NAMA MAHASISWA


ANDIANI IMANTAKA  
-  
2019460001

NAMA GAMBAR



DENAH DAN POTONGAN  
BANGUNAN ME

|           |            |
|-----------|------------|
| SKALA     | 1:100      |
| TANGGAL   | 24/07/2023 |
| NO.GAMBAR |            |



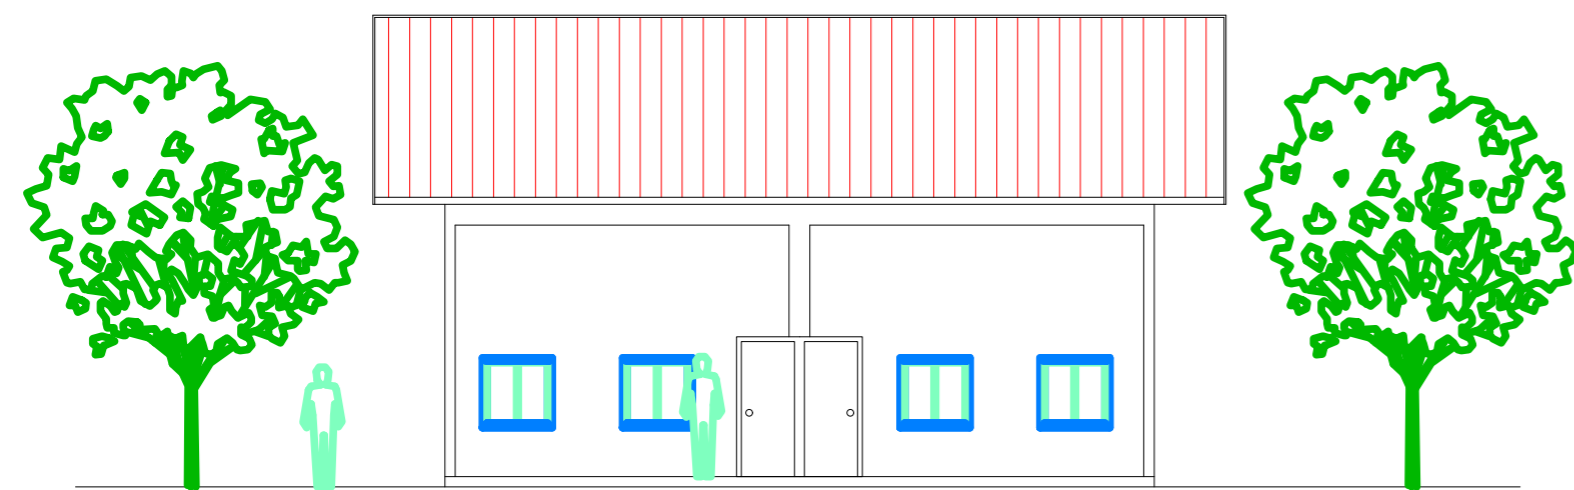

TAMPAK DEPAN BANGUNAN ME  
SKALA 1:100

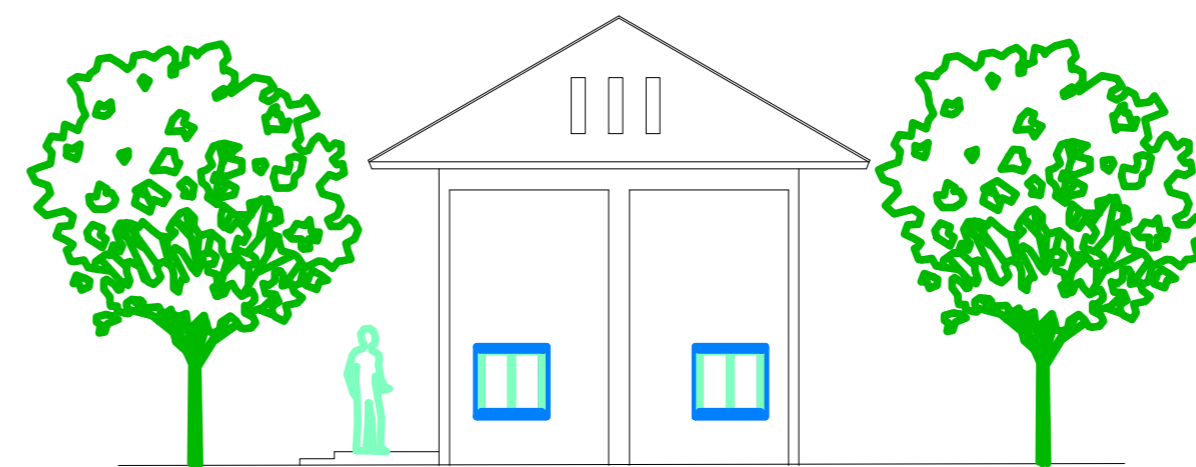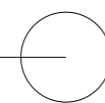

TAMPAK KANAN BANGUNAN ME  
SKALA 1:100



LOGO



CATATAN

MATA KULIAH

TUGAS AKHIR

NAMA DOSEN

Dr. Ir. Ar. Dedi Hantono, ST, MT, IAI,  
Wafriul Aqil, S.T, M.Sc  
Anggana Fitri Satwikasari, S.T, M.T

JUDUL TUGAS

PASAR TRADISIONAL DENGAN  
KONSEP ARSITEKTUR TROPIS  
DI TANGERANG SELATAN

NAMA MAHASISWA

ANDIANI IMANTAKA  
2019460001

NAMA GAMBAR

TAMPAK  
BANGUNAN ME

|           |            |
|-----------|------------|
| SKALA     | 1:100      |
| TANGGAL   | 24/07/2023 |
| NO.GAMBAR |            |

LOGO



CATATAN

MATA KULIAH

TUGAS AKHIR

NAMA DOSEN

Dr. Ir. Ar. Dedi Hantono, ST, MT, IAI,  
Wafriul Aqil, S.T, M.Sc  
Anggana Fitri Satwikasari, S.T, M.T

JUDUL TUGAS

PASAR TRADISIONAL DENGAN  
KONSEP ARSITEKTUR TROPIS  
DI TANGERANG SELATAN

NAMA MAHASISWA

ANDIANI IMANTAKA  
2019460001


NAMA GAMBAR

DENAH DAN POTONGAN  
BANGUNAN MUSHOLA


SKALA 1:100

TANGGAL 24/07/2023


NO.GAMBAR

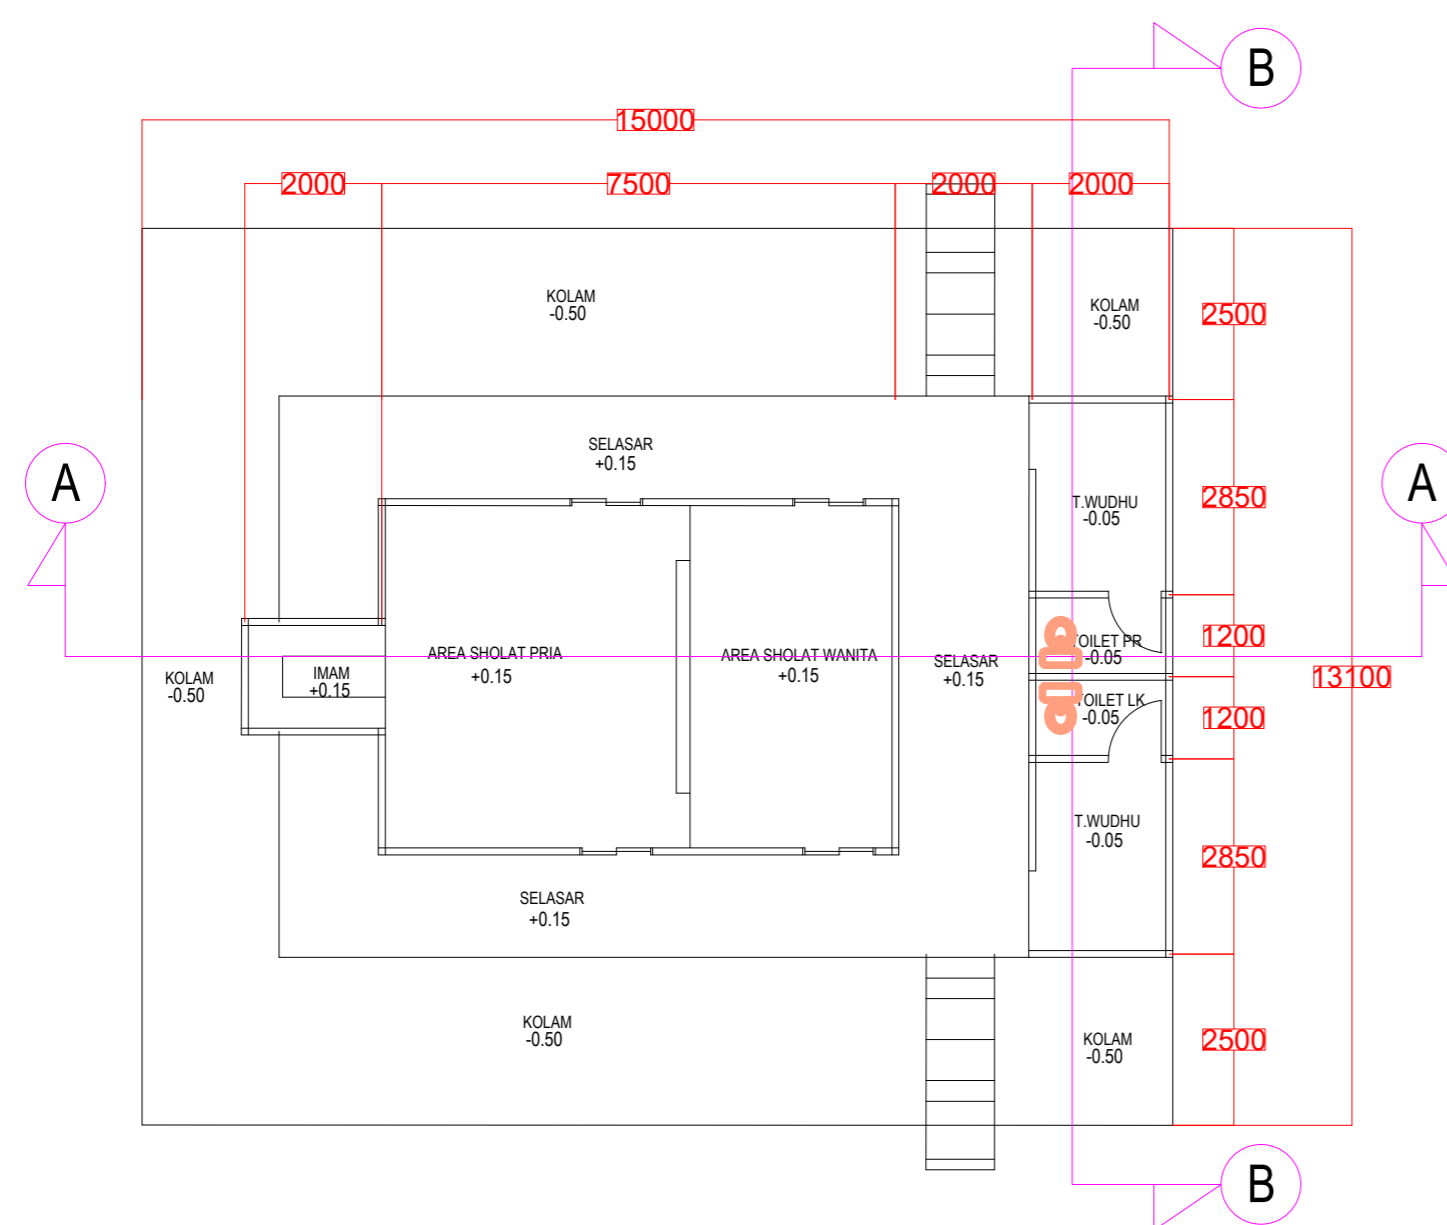


DENAH MUSHOLA  
SKALA 1:100

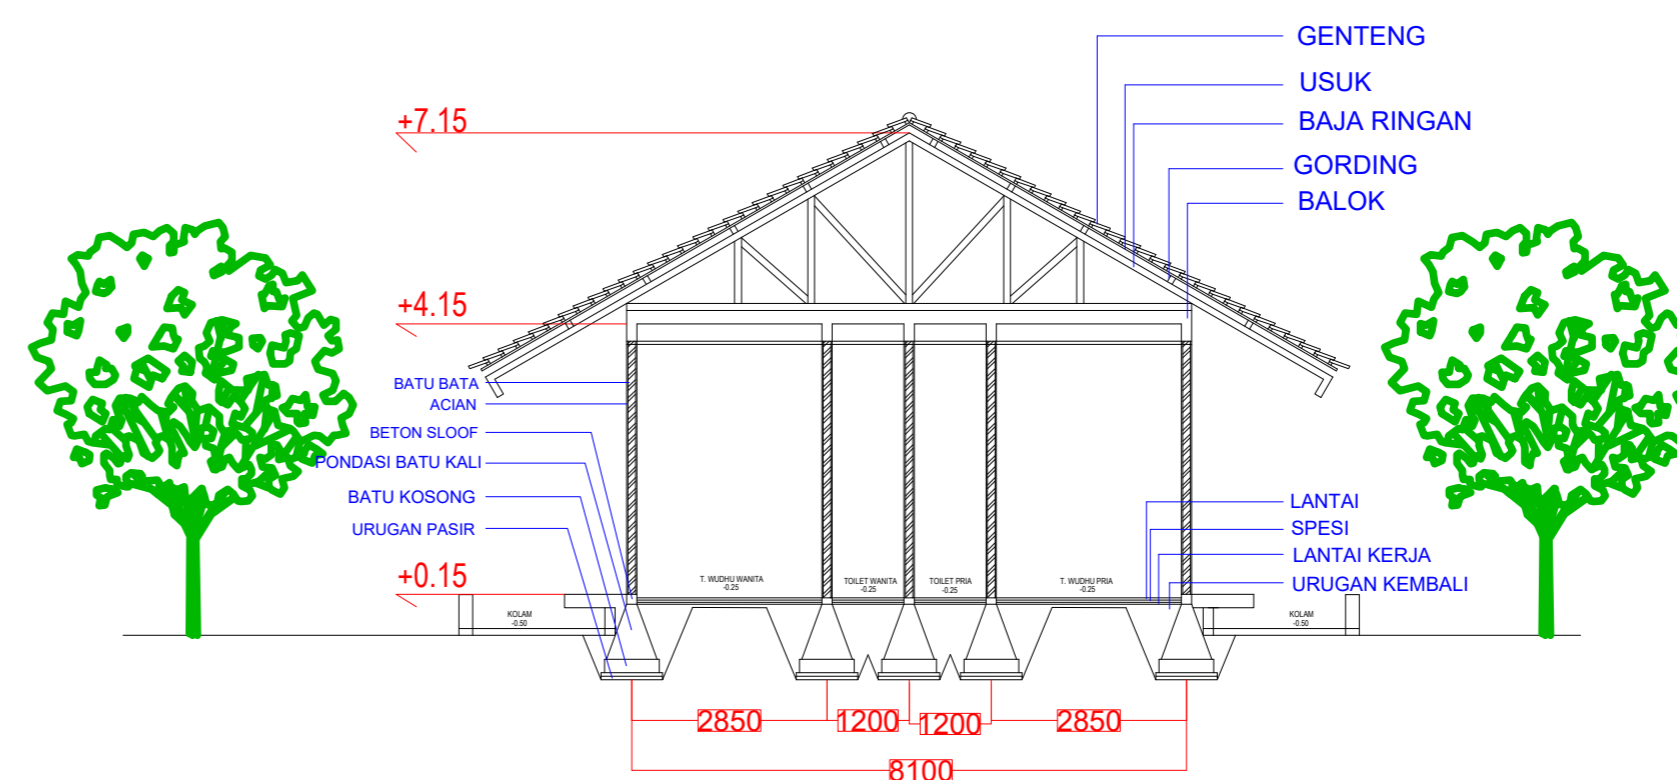

POTONGAN B MUSHOLA  
SKALA 1:100

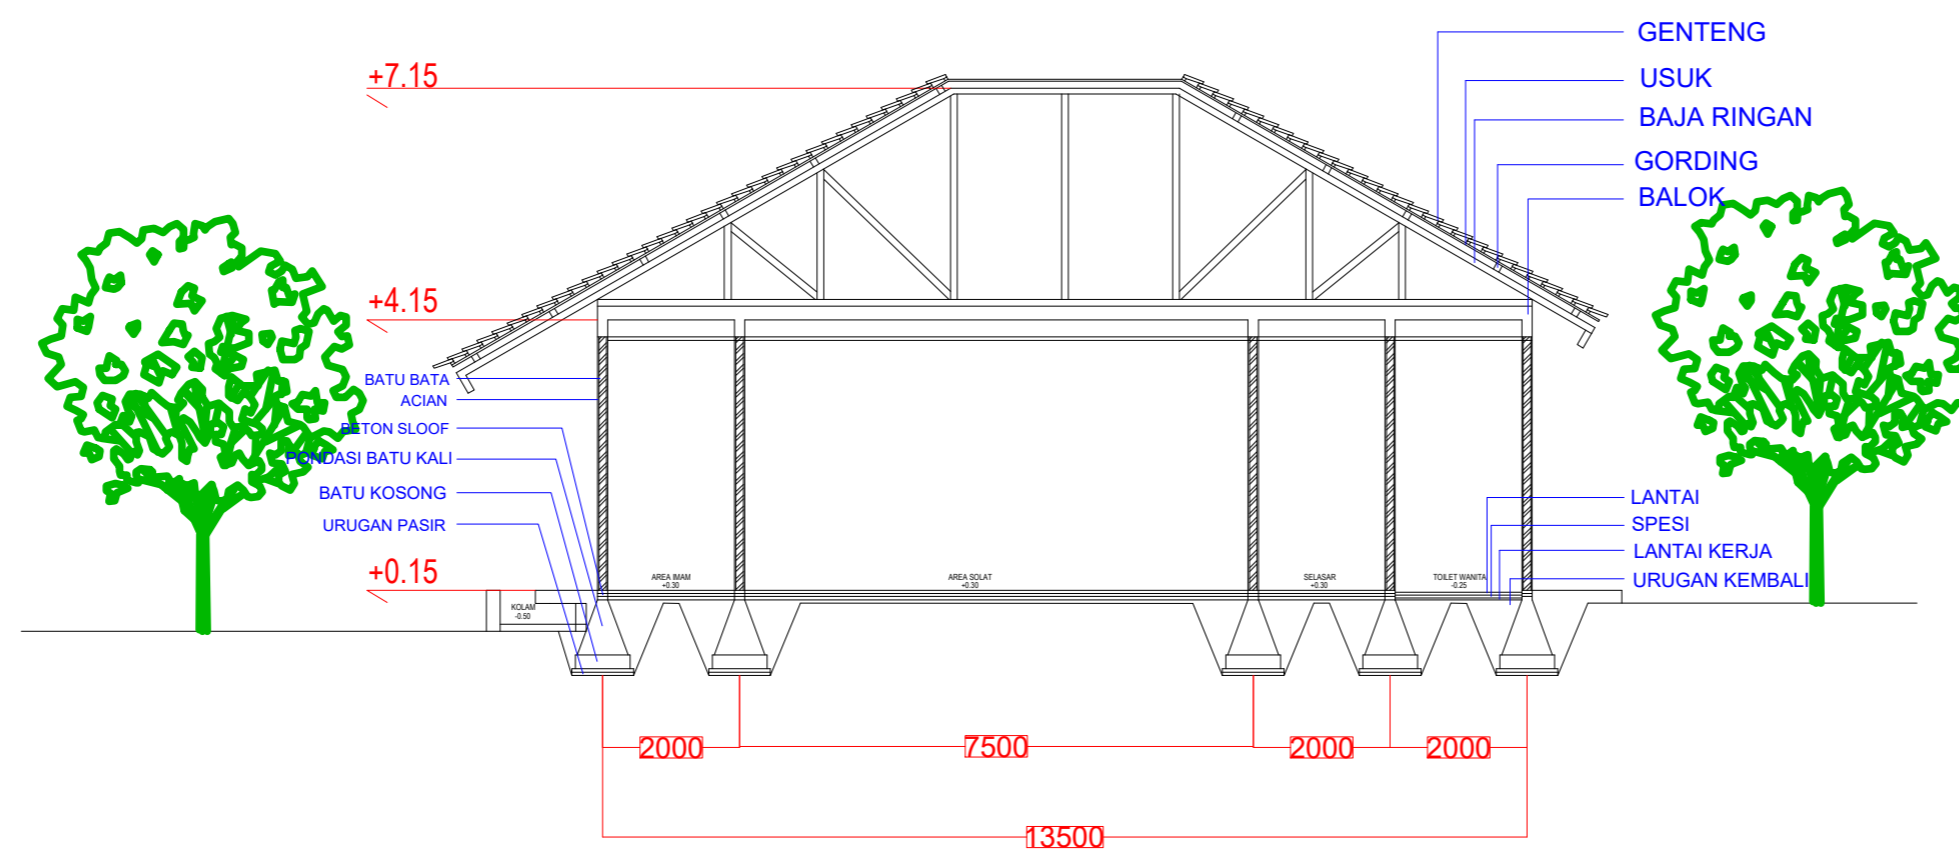

POTONGAN A MUSHOLA  
SKALA 1:100

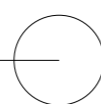

LOGO



CATATAN

MATA KULIAH

TUGAS AKHIR

NAMA DOSEN

Dr. Ir. Ar. Dedi Hantono, ST, MT, IAI,  
Wafriul Aqil, S.T, M.Sc  
Anggona Fitri Satwikasari, S.T, M.T

JUDUL TUGAS

PASAR TRADISIONAL DENGAN  
KONSEP ARSITEKTUR TROPIS  
DI TANGERANG SELATAN

NAMA MAHASISWA

ANDIANI IMANTAKA  
2019460001


NAMA GAMBAR

POTONGAN A  
BANGUNAN MUSHOLA

SKALA 1:100

TANGGAL 24/07/2023

NO.GAMBAR

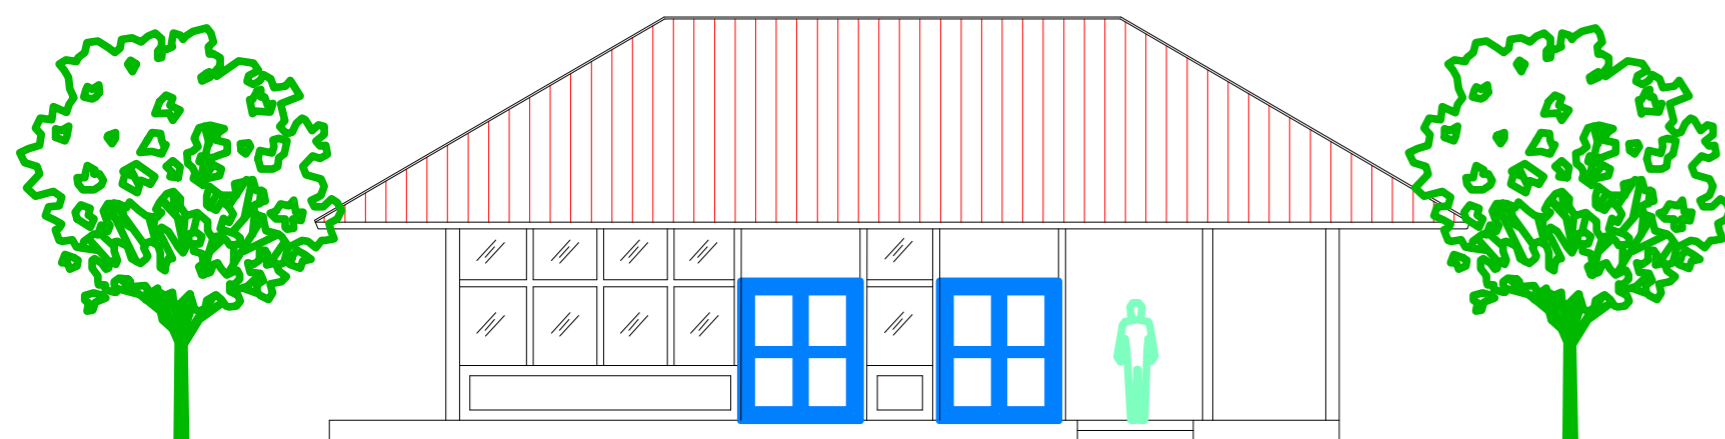

TAMPAK DEPAN MUSHOLA  
SKALA 1:100



TAMPAK KANAN MUSHOLA  
SKALA 1:100



LOGO



CATATAN

MATA KULIAH

TUGAS AKHIR

NAMA DOSEN

Dr. Ir. Ar. Dedi Hantono, ST, MT, IAI,  
Wafriul Aqil, S.T, M.Sc  
Anggona Fitri Satwikasari, S.T, M.T

JUDUL TUGAS

PASAR TRADISIONAL DENGAN  
KONSEP ARSITEKTUR TROPIS  
DI TANGERANG SELATAN

NAMA MAHASISWA

ANDIANI IMANTAKA  
2019460001


NAMA GAMBAR

TAMPAK  
BANGUNAN MUSHOLA


SKALA 1:100

TANGGAL 24/07/2023


NO.GAMBAR

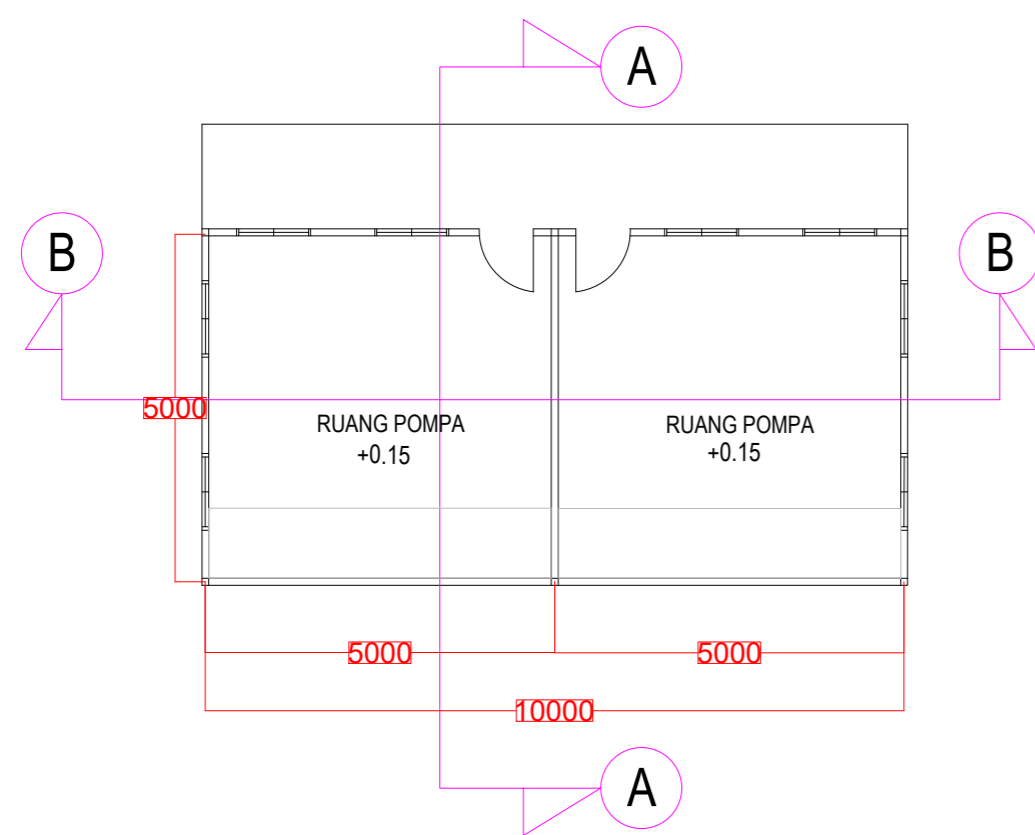

DENAH RUANG POMPA  
SKALA 1:100

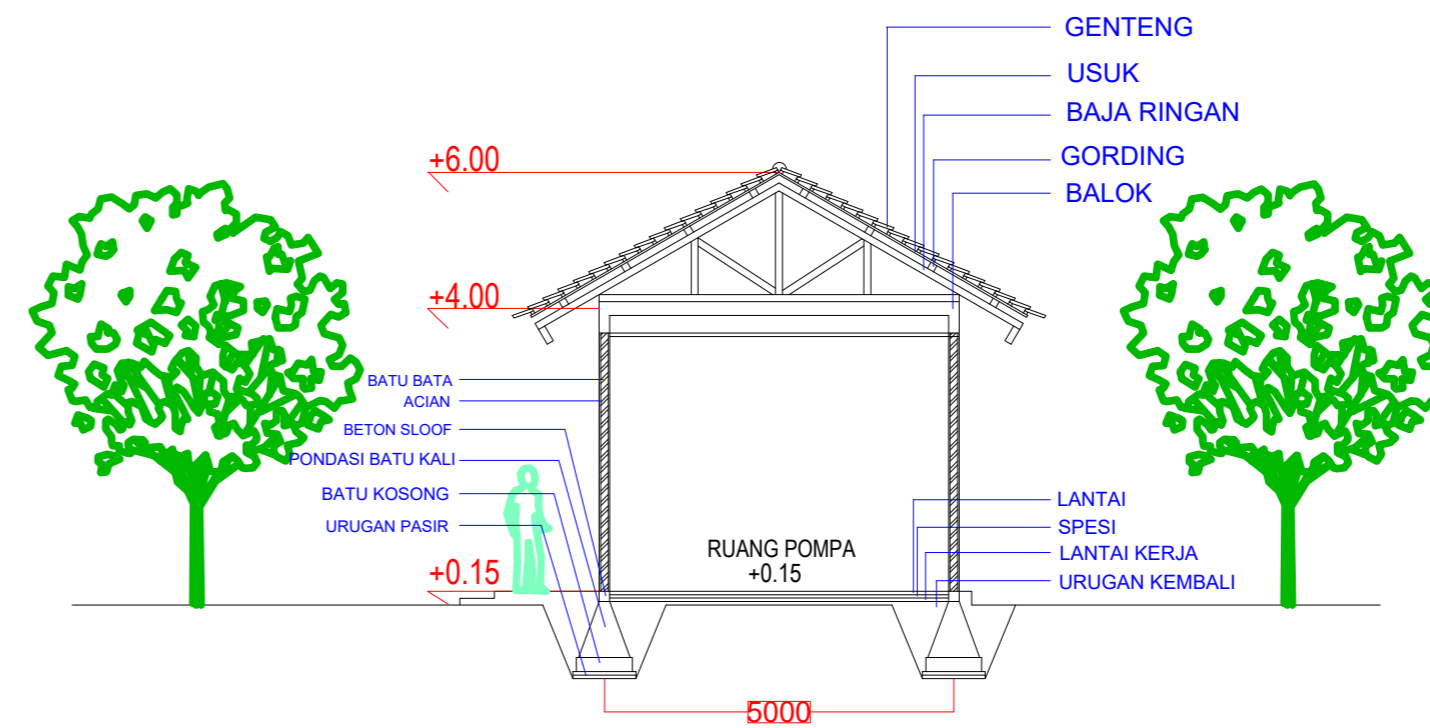

POTONGAN A RUANG POMPA  
SKALA 1:100

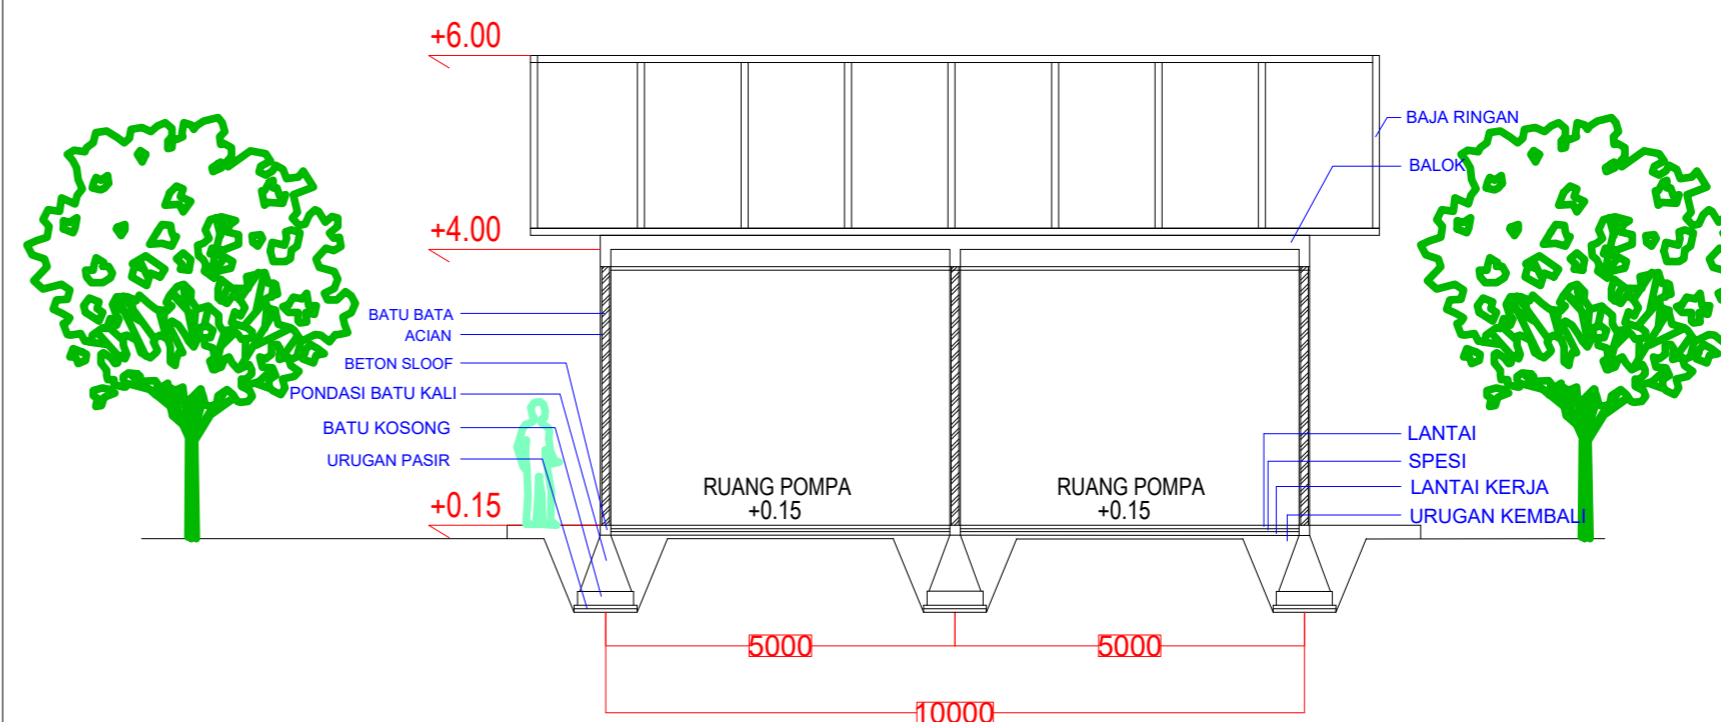

POTONGAN B RUANG POMPA  
SKALA 1:100

LOGO



CATATAN

MATA KULIAH

TUGAS AKHIR

NAMA DOSEN

Dr. Ir. Ar. Dedi Hantono, ST, MT, IAI,  
Wafriul Aqil, S.T, M.Sc  
Anggana Fitri Satwikasari, S.T, M.T

JUDUL TUGAS

PASAR TRADISIONAL DENGAN  
KONSEP ARSITEKTUR TROPIS  
DI TANGERANG SELATAN

NAMA MAHASISWA

ANDIANI IMANTAKA  
2019460001

NAMA GAMBAR


DENAH DAN POTONGAN  
BANGUNAN POMPA

SKALA 1:100



TANGGAL 24/07/2023

NO.GAMBAR




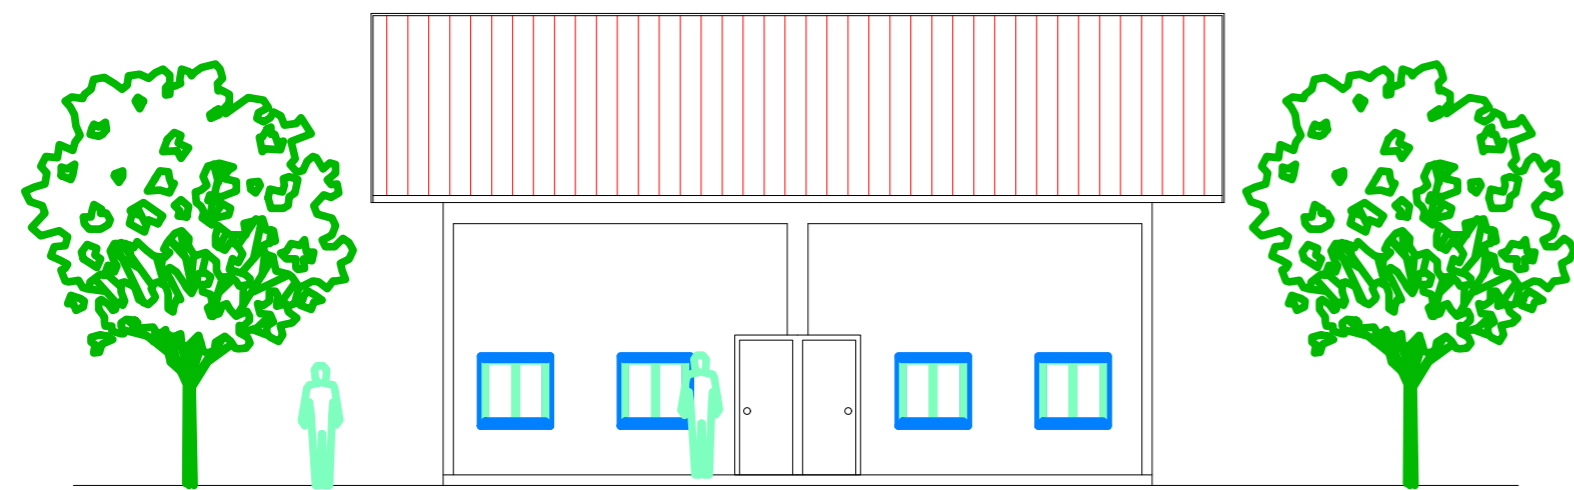

TAMPAK DEPAN BANGUNAN POMPA  
SKALA 1:100

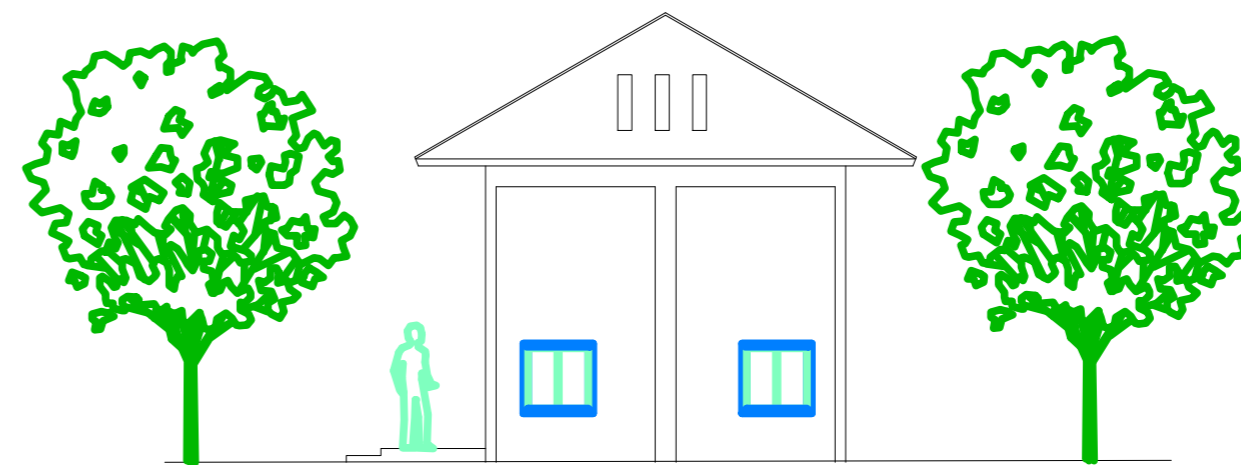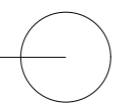

TAMPAK KANAN BANGUNAN POMPA  
SKALA 1:100

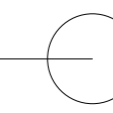

LOGO



CATATAN

MATA KULIAH

TUGAS AKHIR

NAMA DOSEN

Dr. Ir. Ar. Dedi Hantono, ST, MT, IAI,  
Wafriul Aqil, S.T, M.Sc  
Anggona Fitri Satwikasari, S.T, M.T

JUDUL TUGAS

PASAR TRADISIONAL DENGAN  
KONSEP ARSITEKTUR TROPIS  
DI TANGERANG SELATAN

NAMA MAHASISWA

ANDIANI IMANTAKA  
2019460001


NAMA GAMBAR

TAMPAK  
BANGUNAN POMPA


SKALA 1:100

TANGGAL 24/07/2023

NO.GAMBAR

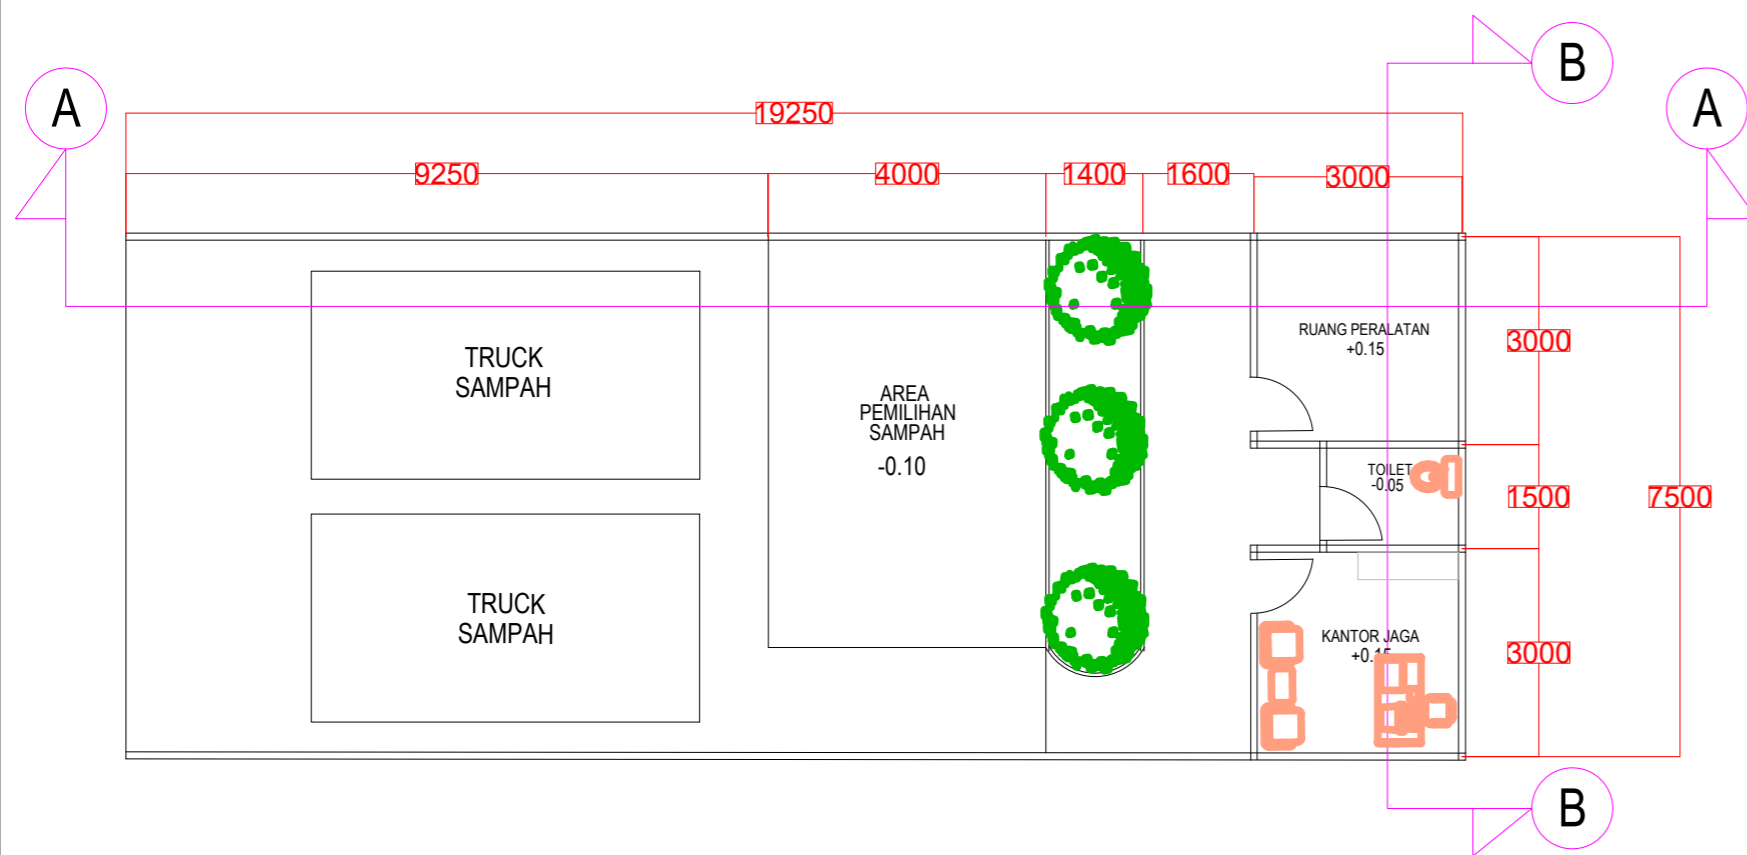

DENAH TPS  
SKALA 1:100

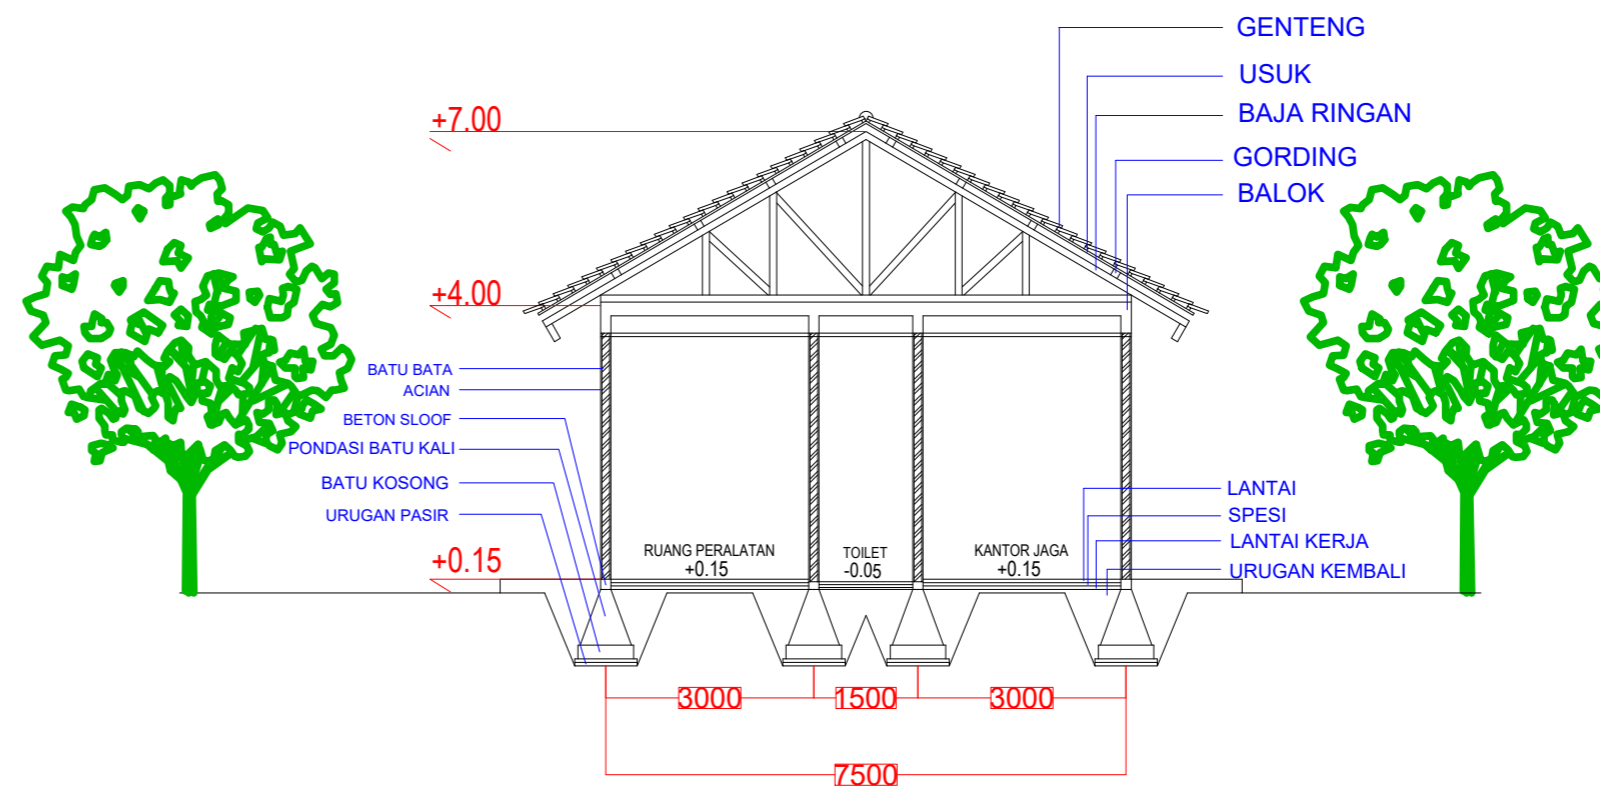

POTONGAN B TPS  
SKALA 1:100

LOGO



CATATAN

MATA KULIAH

TUGAS AKHIR

NAMA DOSEN

Dr. Ir. Ar. Dedi Hantono, ST, MT, IAI,  
Wafriul Aqli, S.T, M.Sc  
Anggana Fitri Satwikasari, S.T, M.T

JUDUL TUGAS

PASAR TRADISIONAL DENGAN  
KONSEP ARSITEKTUR TROPIS  
DI TANGERANG SELATAN

NAMA MAHASISWA

ANDIANI IMANTAKA  
2019460001


NAMA GAMBAR

DENAH DAN POTONGAN  
B PTS

SKALA 1:100

TANGGAL 24/07/2023

NO.GAMBAR

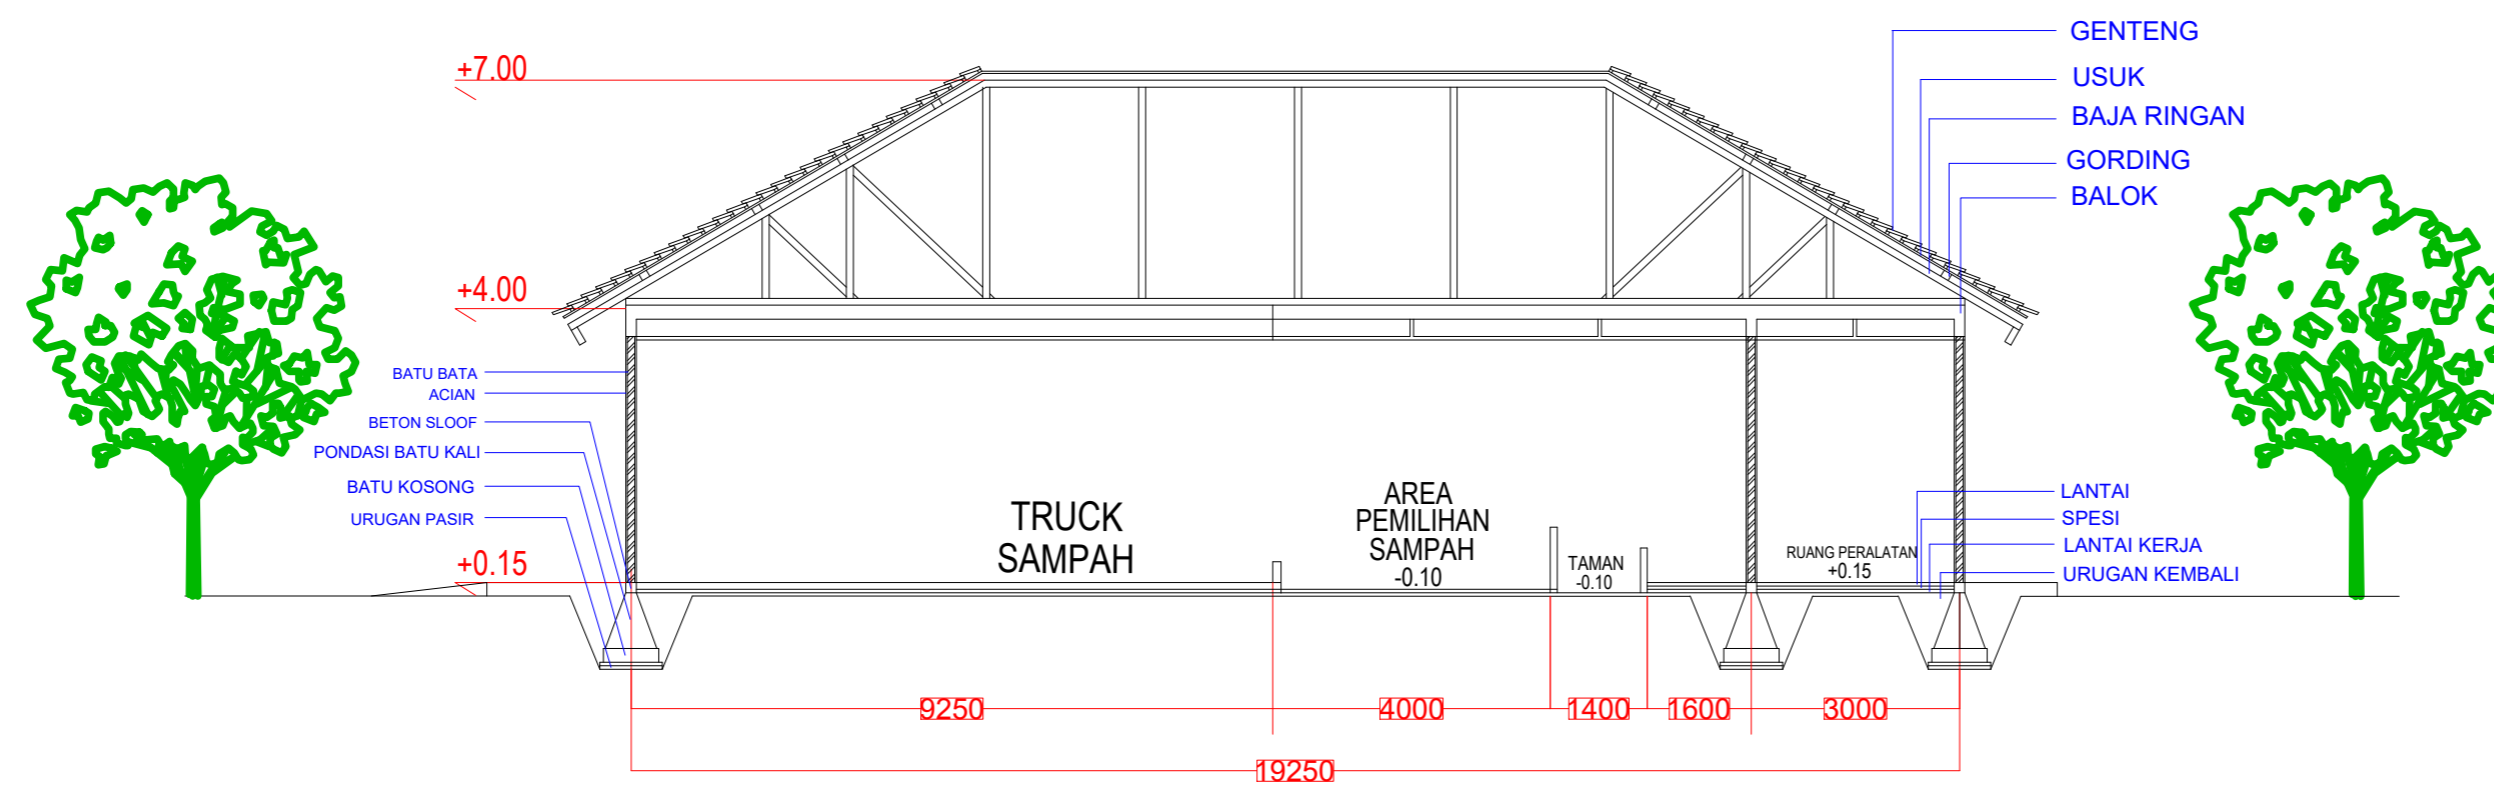

POTONGAN A TPS  
SKALA 1:100

LOGO



CATATAN

MATA KULIAH

TUGAS AKHIR

NAMA DOSEN

Dr. Ir. Ar. Dedi Hantono, ST, MT, IAI,  
Wafriul Aqli, S.T, M.Sc  
Anggana Fitri Satwikasari, S.T, M.T

JUDUL TUGAS

PASAR TRADISIONAL DENGAN  
KONSEP ARSITEKTUR TROPIS  
DI TANGERANG SELATAN


NAMA MAHASISWA

ANDIANI IMANTAKA  
2019460001



NAMA GAMBAR

POTONGAN A TPS


|           |            |
|-----------|------------|
| SKALA     | 1:100      |
| TANGGAL   | 24/07/2023 |
| NO.GAMBAR |            |

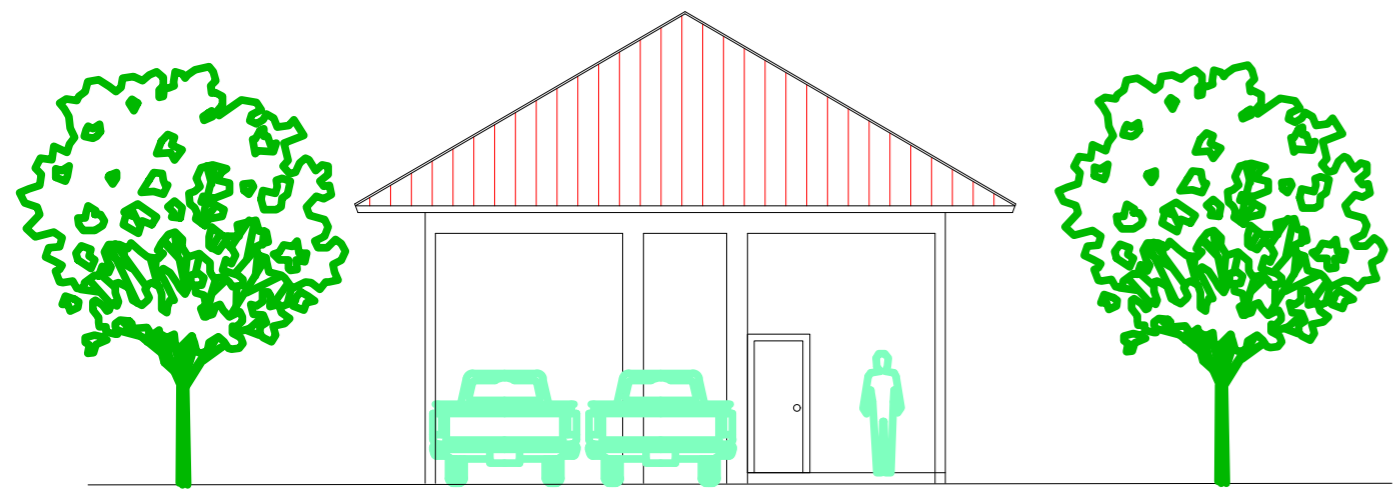

TAMPAK DEPAN TPS  
SKALA 1:100

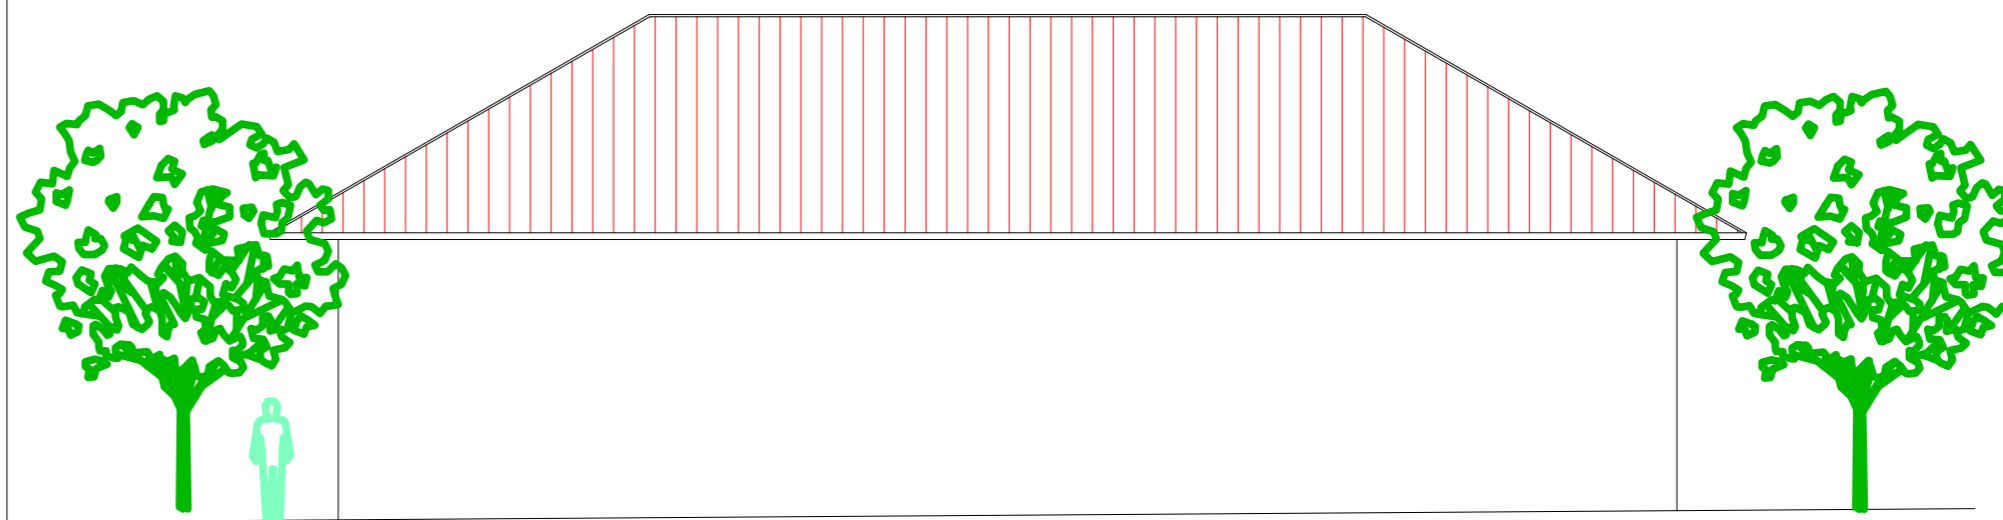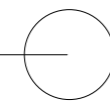

TAMPAK KANAN TPS  
SKALA 1:100

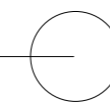

LOGO



CATATAN

MATA KULIAH

TUGAS AKHIR

NAMA DOSEN

Dr. Ir. Ar. Dedi Hantono, ST, MT, IAI,  
Wafriul Aqli, S.T, M.Sc  
Anggona Fitri Satwikasari, S.T, M.T

JUDUL TUGAS

PASAR TRADISIONAL DENGAN  
KONSEP ARSITEKTUR TROPIS  
DI TANGERANG SELATAN

NAMA MAHASISWA

ANDIANI IMANTAKA  
2019460001

NAMA GAMBAR

TAMPAK  
BANGUNAN TPS

|           |            |
|-----------|------------|
| SKALA     | 1:100      |
| TANGGAL   | 24/07/2023 |
| NO.GAMBAR |            |

LOGO

CATATAN

MATA KULIAH

TUGAS AKHIR

NAMA DOSEN

Dr. Ir. Ar. Dedi Hantono, ST, MT, IAI.  
Wafriul Aqil, S.T, M.Sc  
Anggana Fitri Satwikasari, S.T, M.T

JUDUL TUGAS

PASAR TRADISIONAL DENGAN  
KONSEP ARSITEKTUR TROPIS  
DI TANGERANG SELATAN





NAMA MAHASISWA

ANDIANI IMANTAKA  
2019460001

NAMA GAMBAR


DETAIL STRUKTUR

|           |            |
|-----------|------------|
| SKALA     | 1:30       |
| TANGGAL   | 24/07/2023 |
| NO.GAMBAR |            |

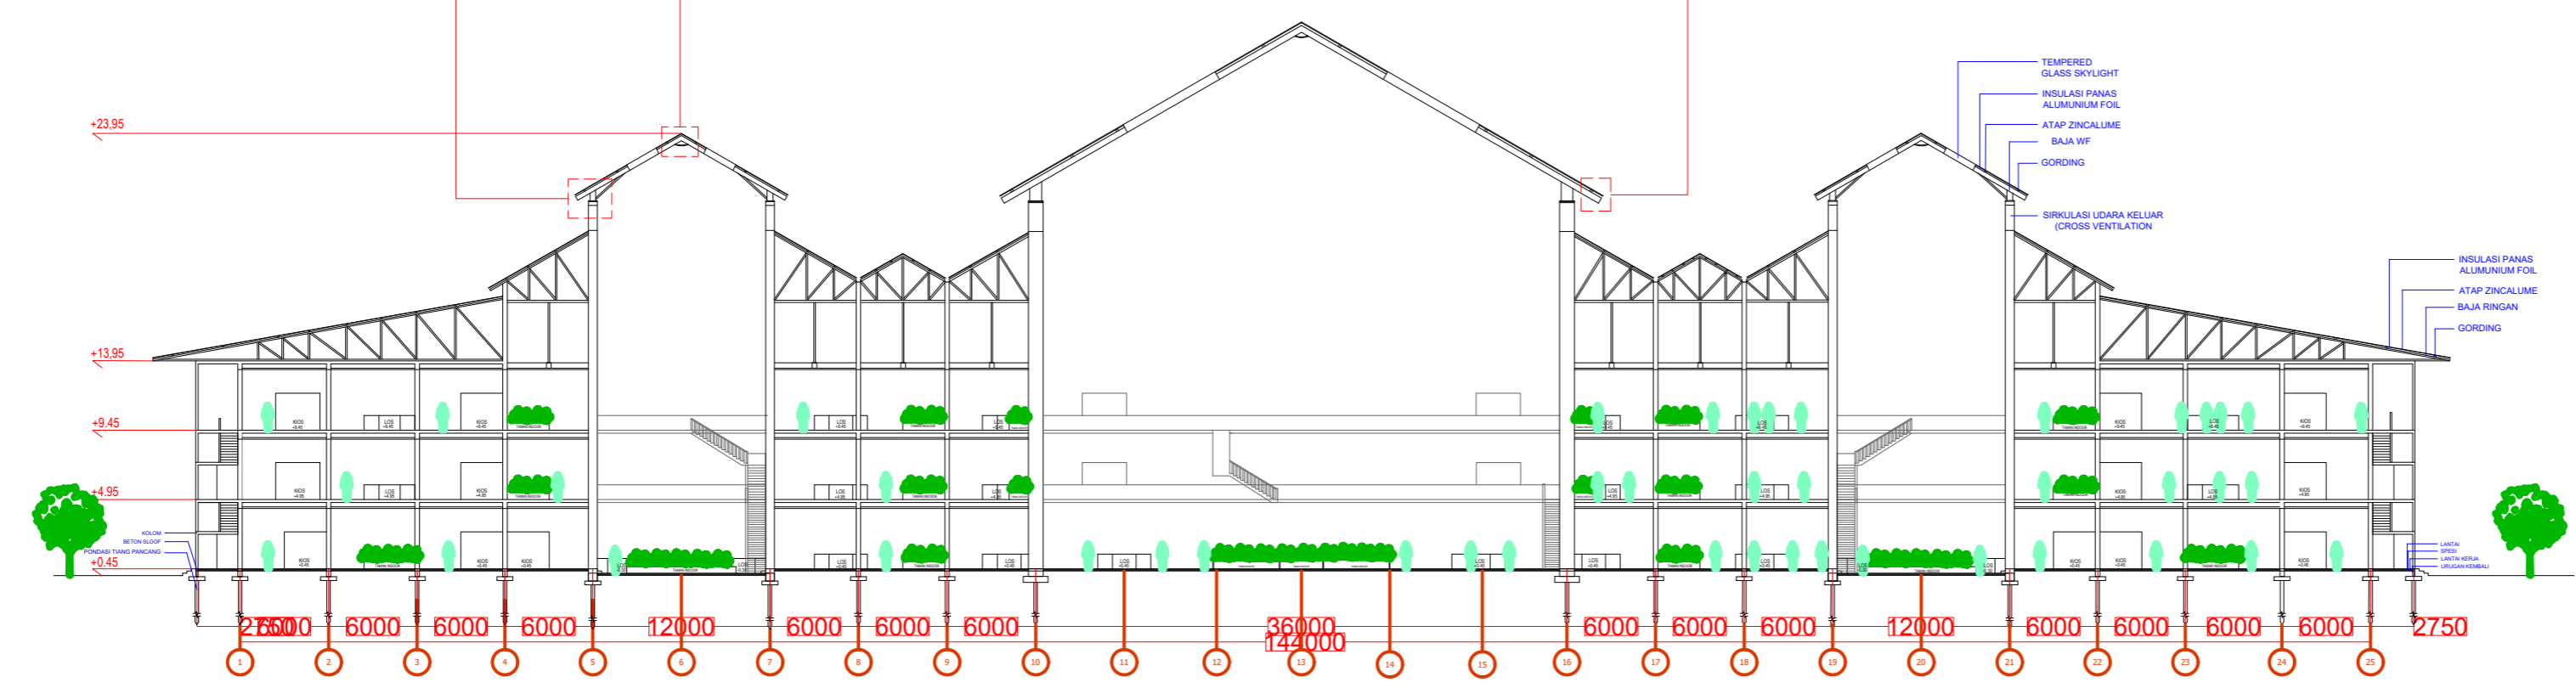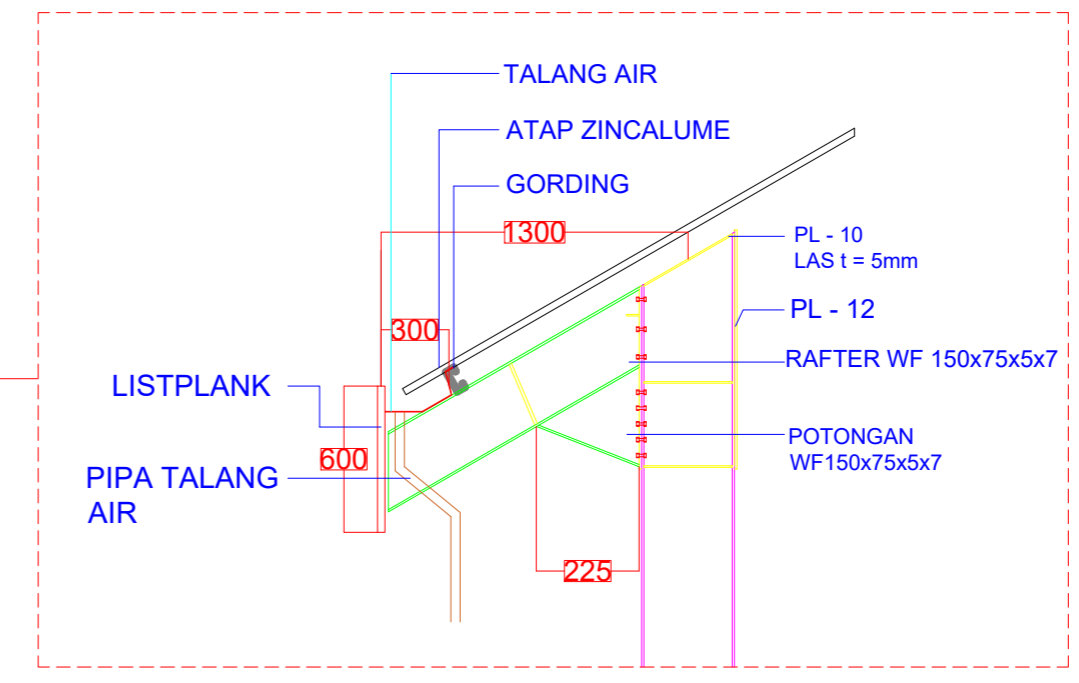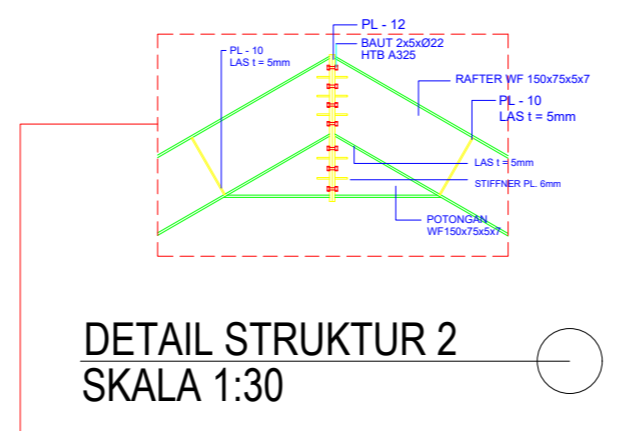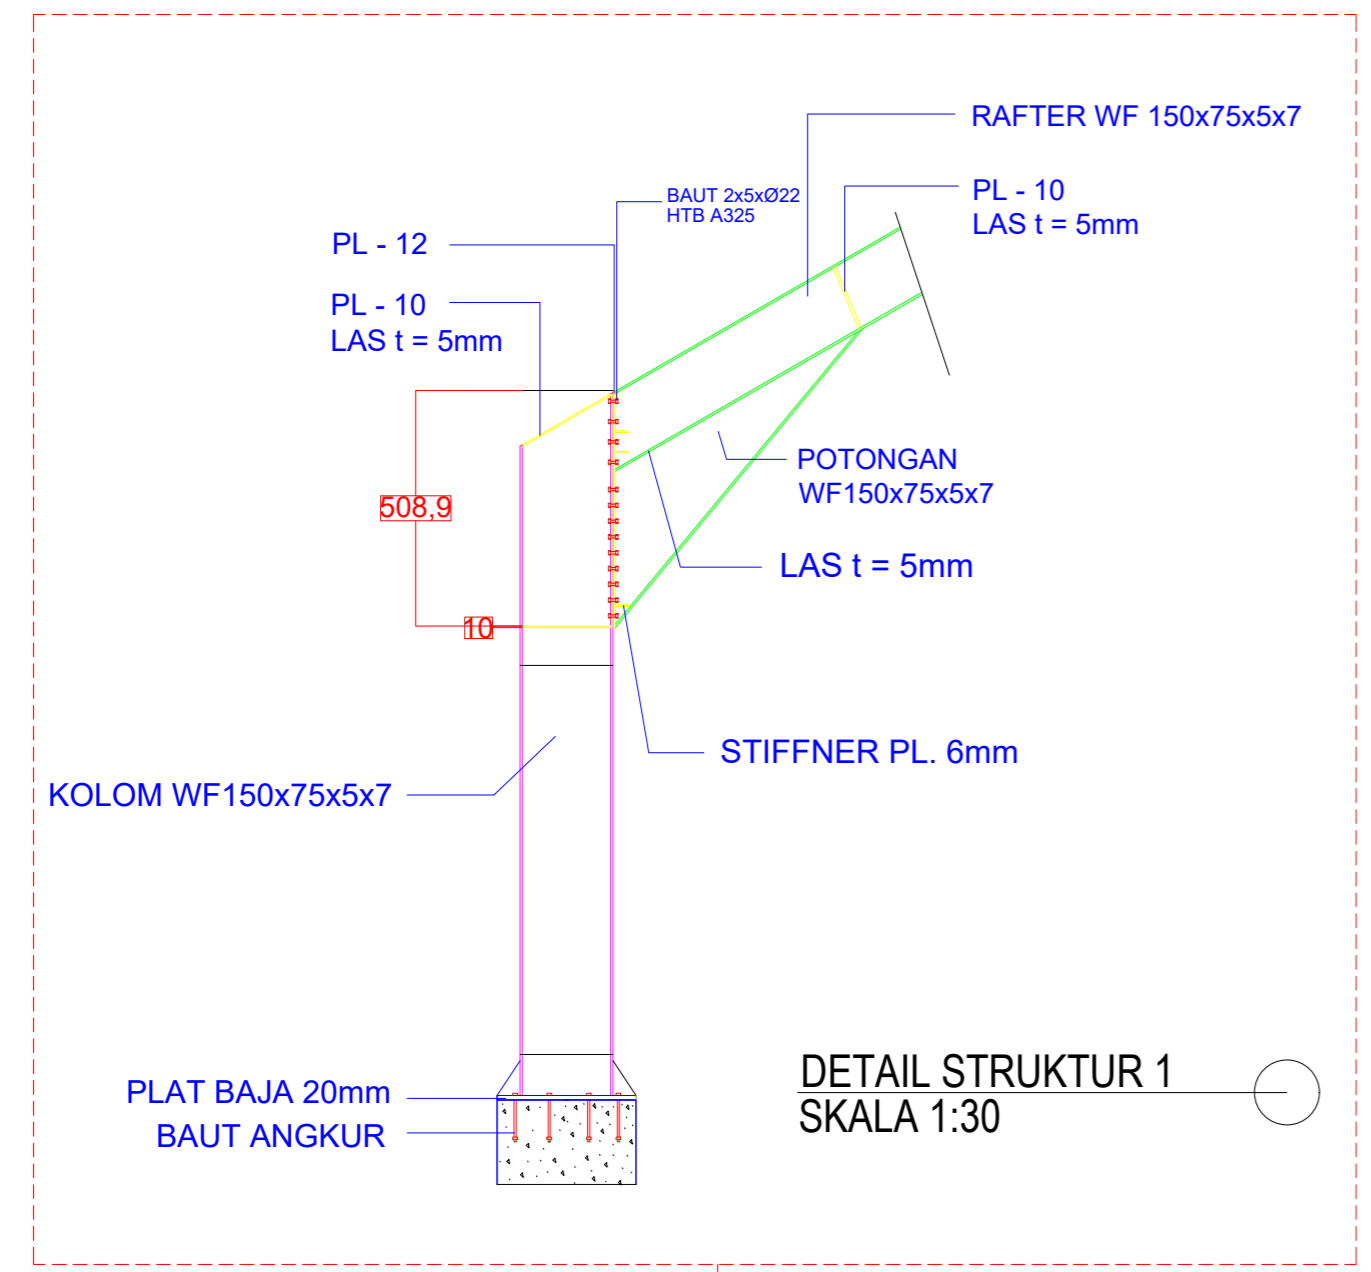


POTONGAN A PASAR  
SKALA 1:400




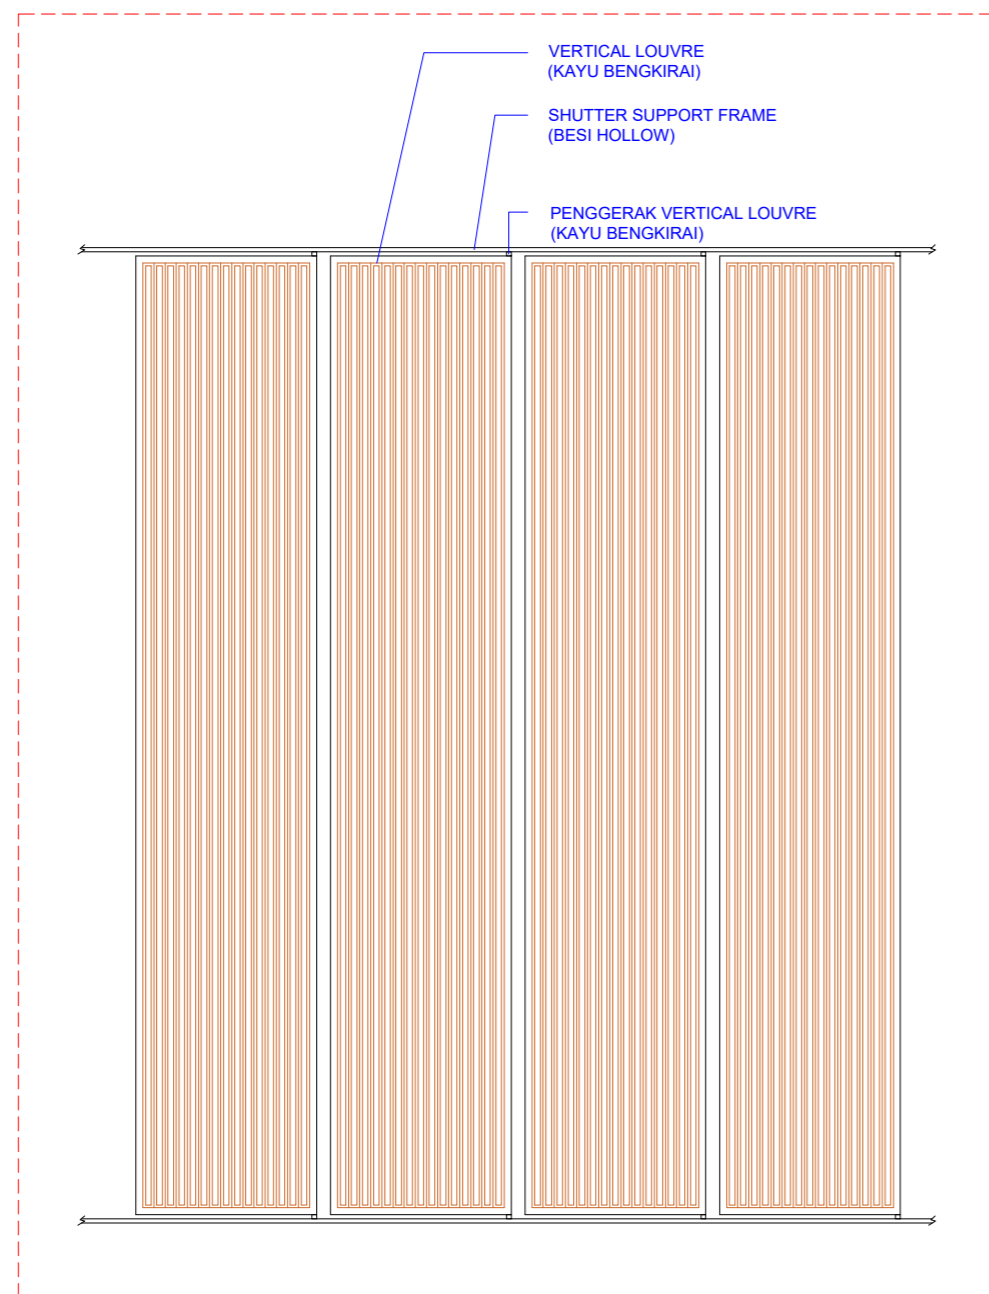


DETAIL ARSITEKTUR 1  
SKALA 1:50

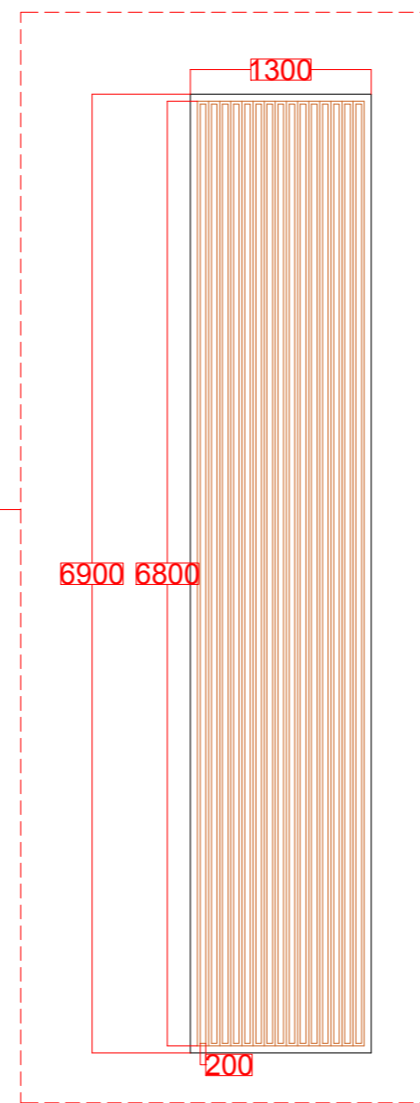

DETAIL ARSITEKTUR 2  
SKALA 1:50

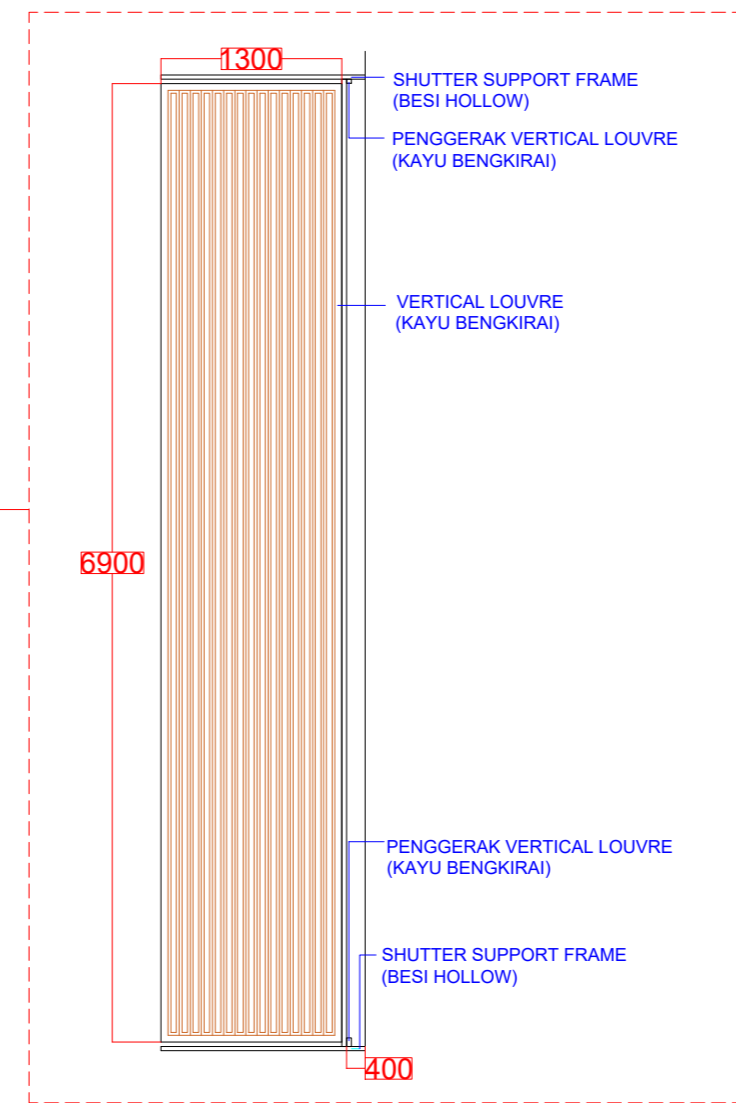

DETAIL ARSITEKTUR 3  
SKALA 1:50

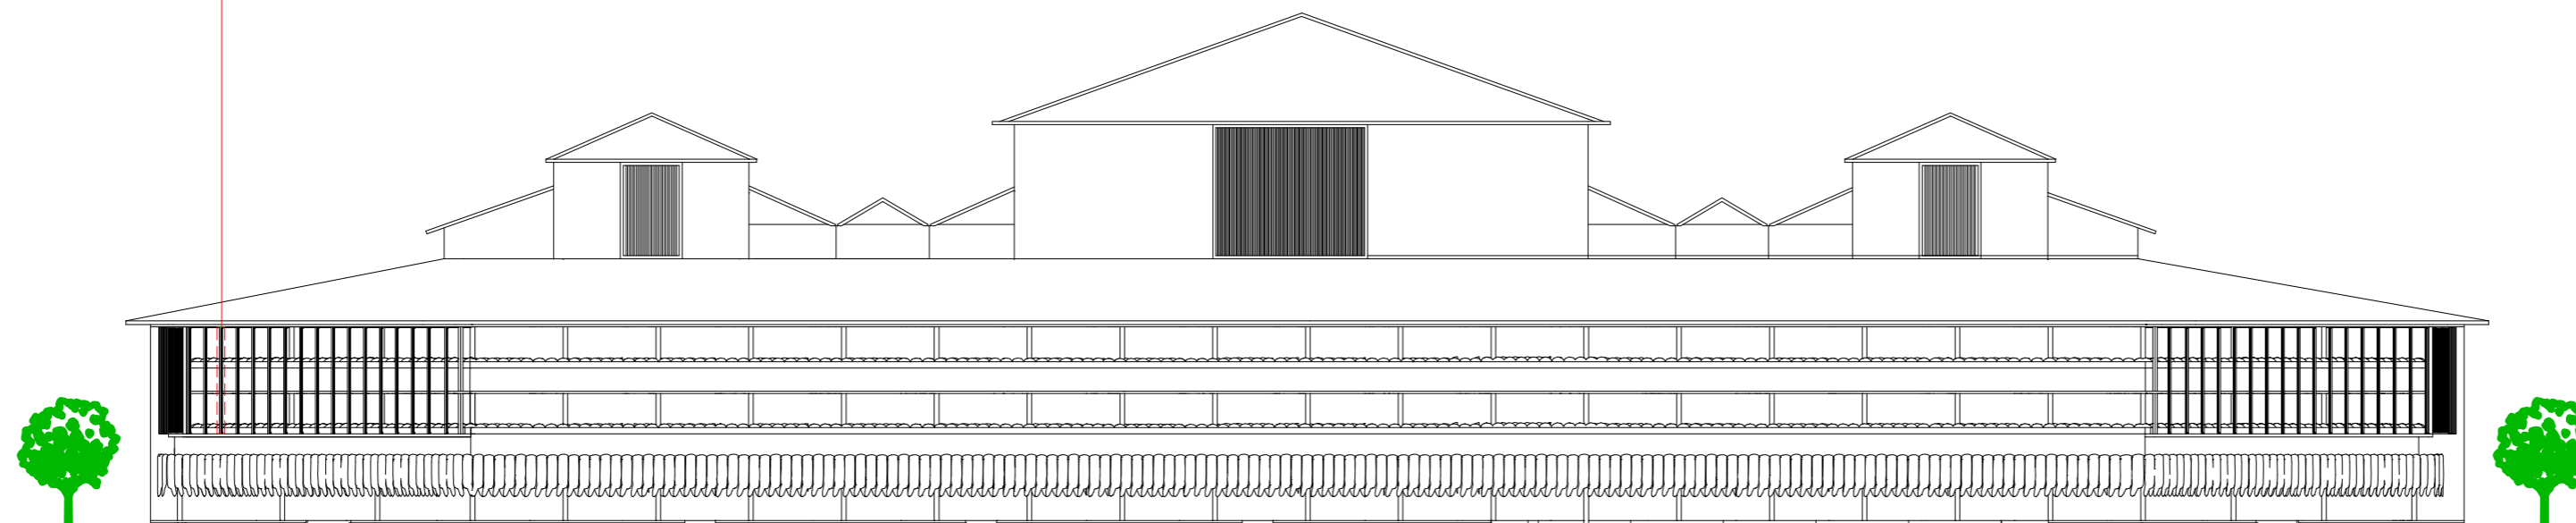

TAMPAK DEPAN PASAR  
SKALA 1:400

LOGO



CATATAN

MATA KULIAH

TUGAS AKHIR

NAMA DOSEN

Dr. Ir. Ar. Dedi Hantono, ST, MT, IAI,  
Wafriul Aqil, S.T, M.Sc  
Anggona Fitri Satwikasari, S.T, M.T

JUDUL TUGAS

PASAR TRADISIONAL DENGAN  
KONSEP ARSITEKTUR TROPIS  
DI TANGERANG SELATAN

NAMA MAHASISWA

ANDIANI IMANTAKA  
2019460001


NAMA GAMBAR

DETAIL STRUKTUR


SKALA 1:30

TANGGAL 24/07/2023


NO.GAMBAR

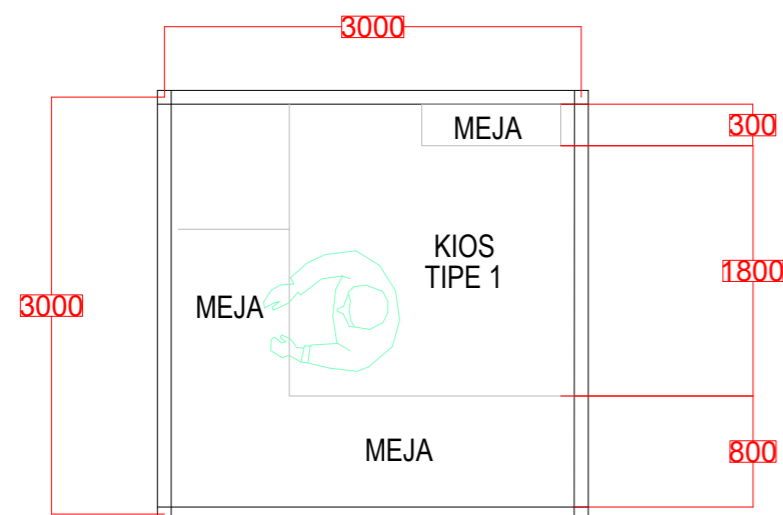


TIPE KIOS 1  
SKALA 1:50

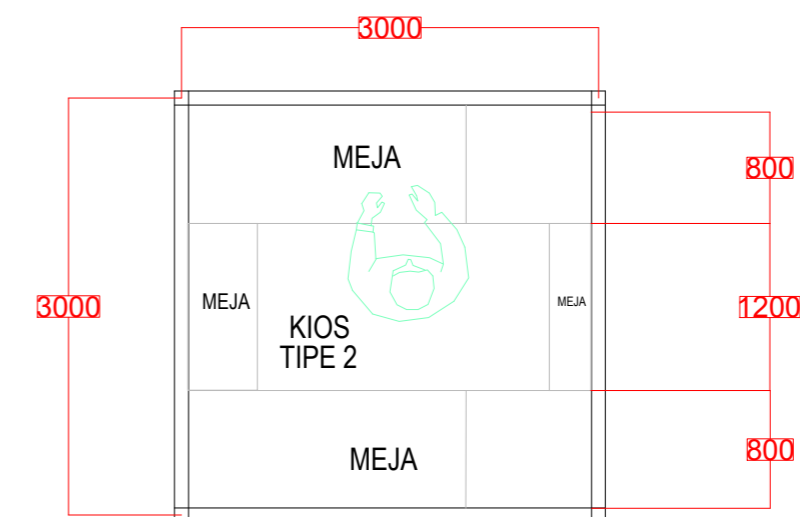


TIPE KIOS 2  
SKALA 1:50

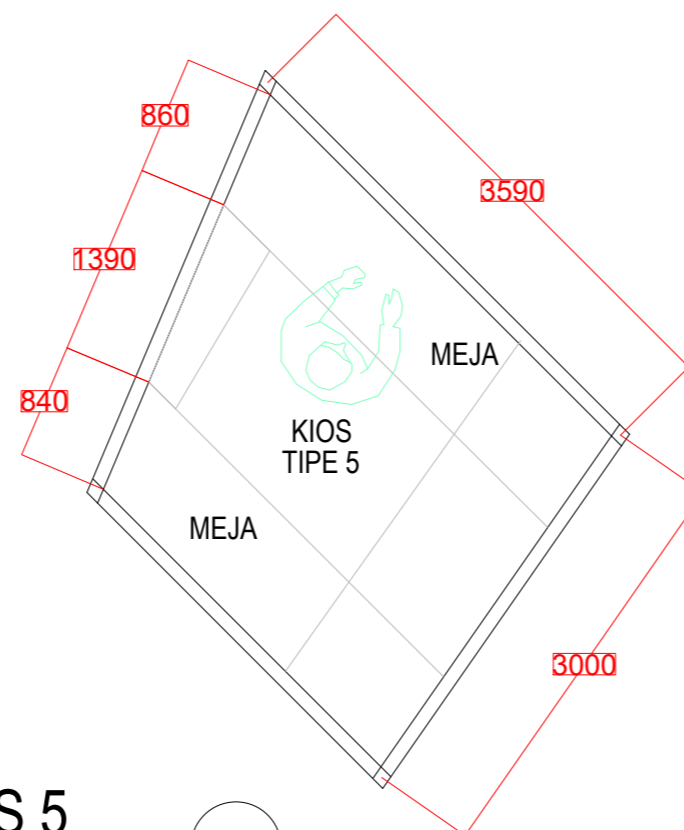

TIPE KIOS 5  
SKALA 1:50

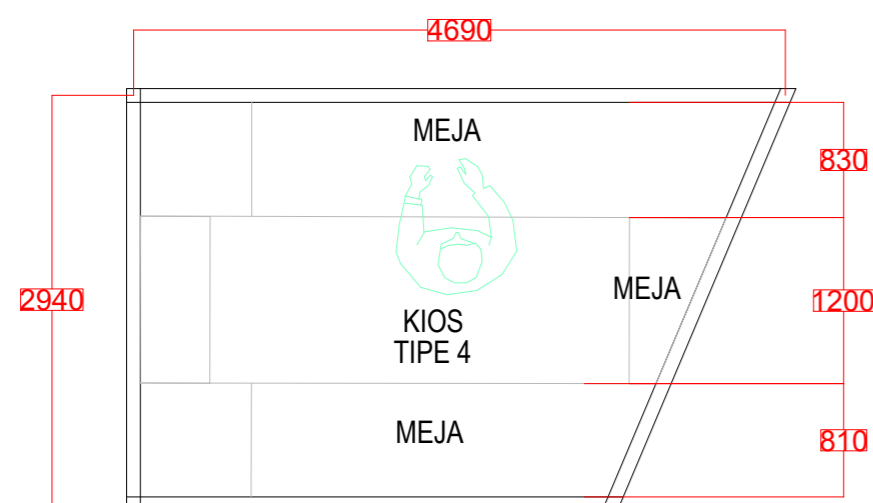

TIPE KIOS 4  
SKALA 1:50

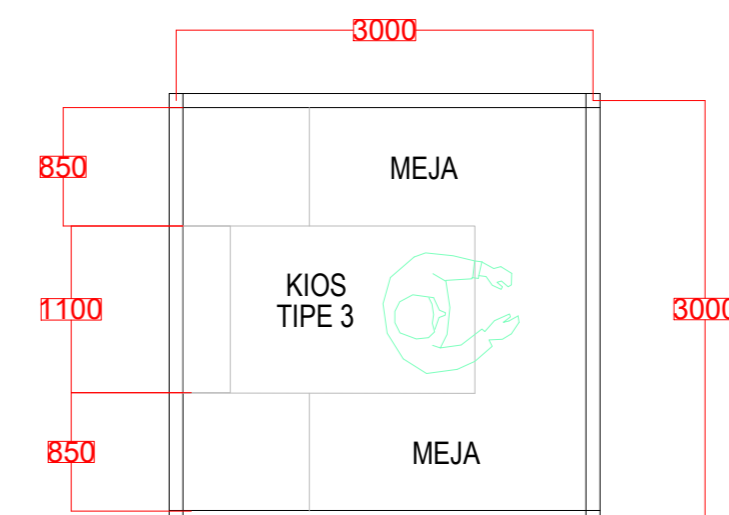

TIPE KIOS 3  
SKALA 1:50



CATATAN

MATA KULIAH

TUGAS AKHIR

NAMA DOSEN

Dr. Ir. Ar. Dedi Hantono, ST, MT, IAI,  
Wafriul Aqil, S.T, M.Sc  
Anggona Fitri Satwikasari, S.T, M.T

JUDUL TUGAS

PASAR TRADISIONAL DENGAN  
KONSEP ARSITEKTUR TROPIS  
DI TANGERANG SELATAN

NAMA MAHASISWA

ANDIANI IMANTAKA  
2019460001

NAMA GAMBAR

TIPE-TIPE KIOS

|           |            |
|-----------|------------|
| SKALA     | 1:50       |
| TANGGAL   | 24/07/2023 |
| NO.GAMBAR |            |