

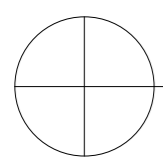


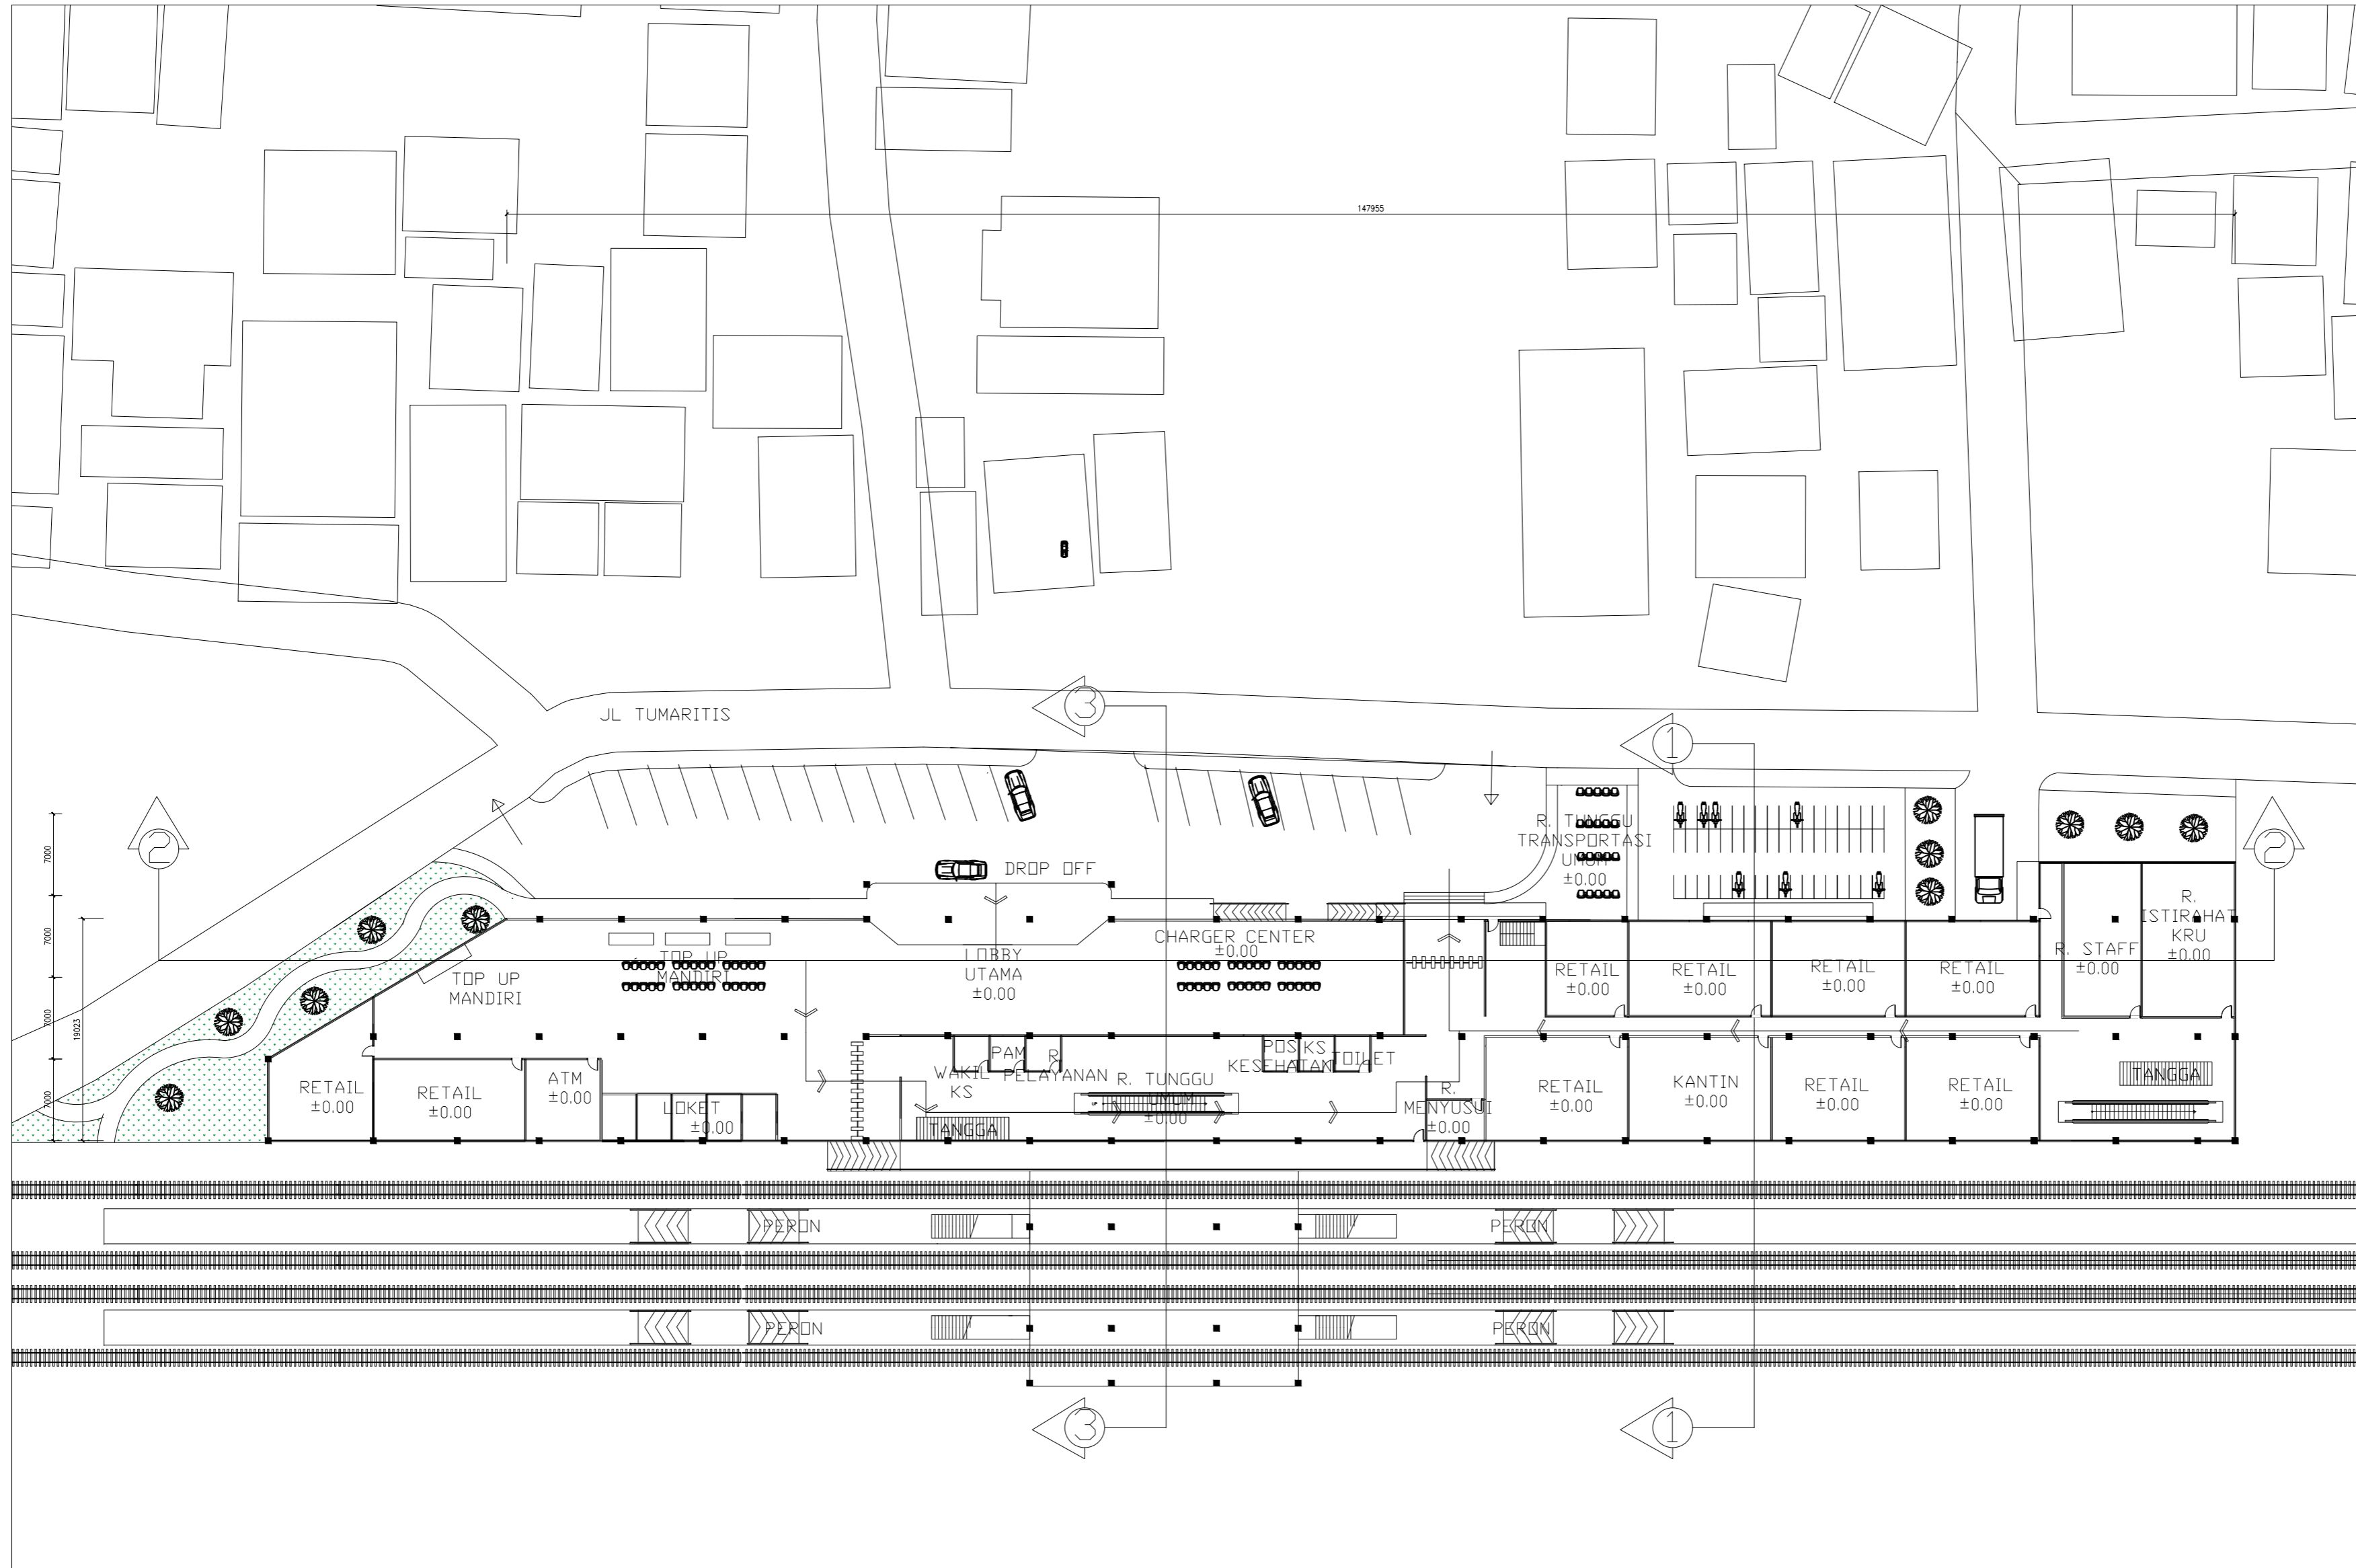

CATATAN

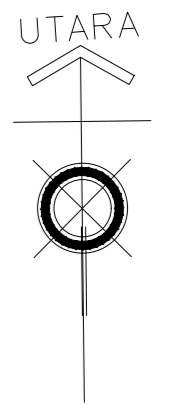

# SITEPLAN STASIUN SERPONG

SKALA 1:400

MATA KULIAH

TUGAS AKHIR

NAMA DOSEN PEMBIMBING

ANISA S.T.MT  
FINTA LISSIMIA S.T.MT

JUDUL TUGAS

PENGEMBANGAN STASIUN SERPONG

NAMA MAHASISWA

DHIA FAUZZAN RAMADHAN  
2019460009



NAMA GAMBAR

SITEPLAN STASIUN SERPONG

SKALA	DI GAMBAR	DHIA FAUZZAN
1 : 400	TANGGAL	24/07/23
	NO GAMBAR	1/11



CATATAN

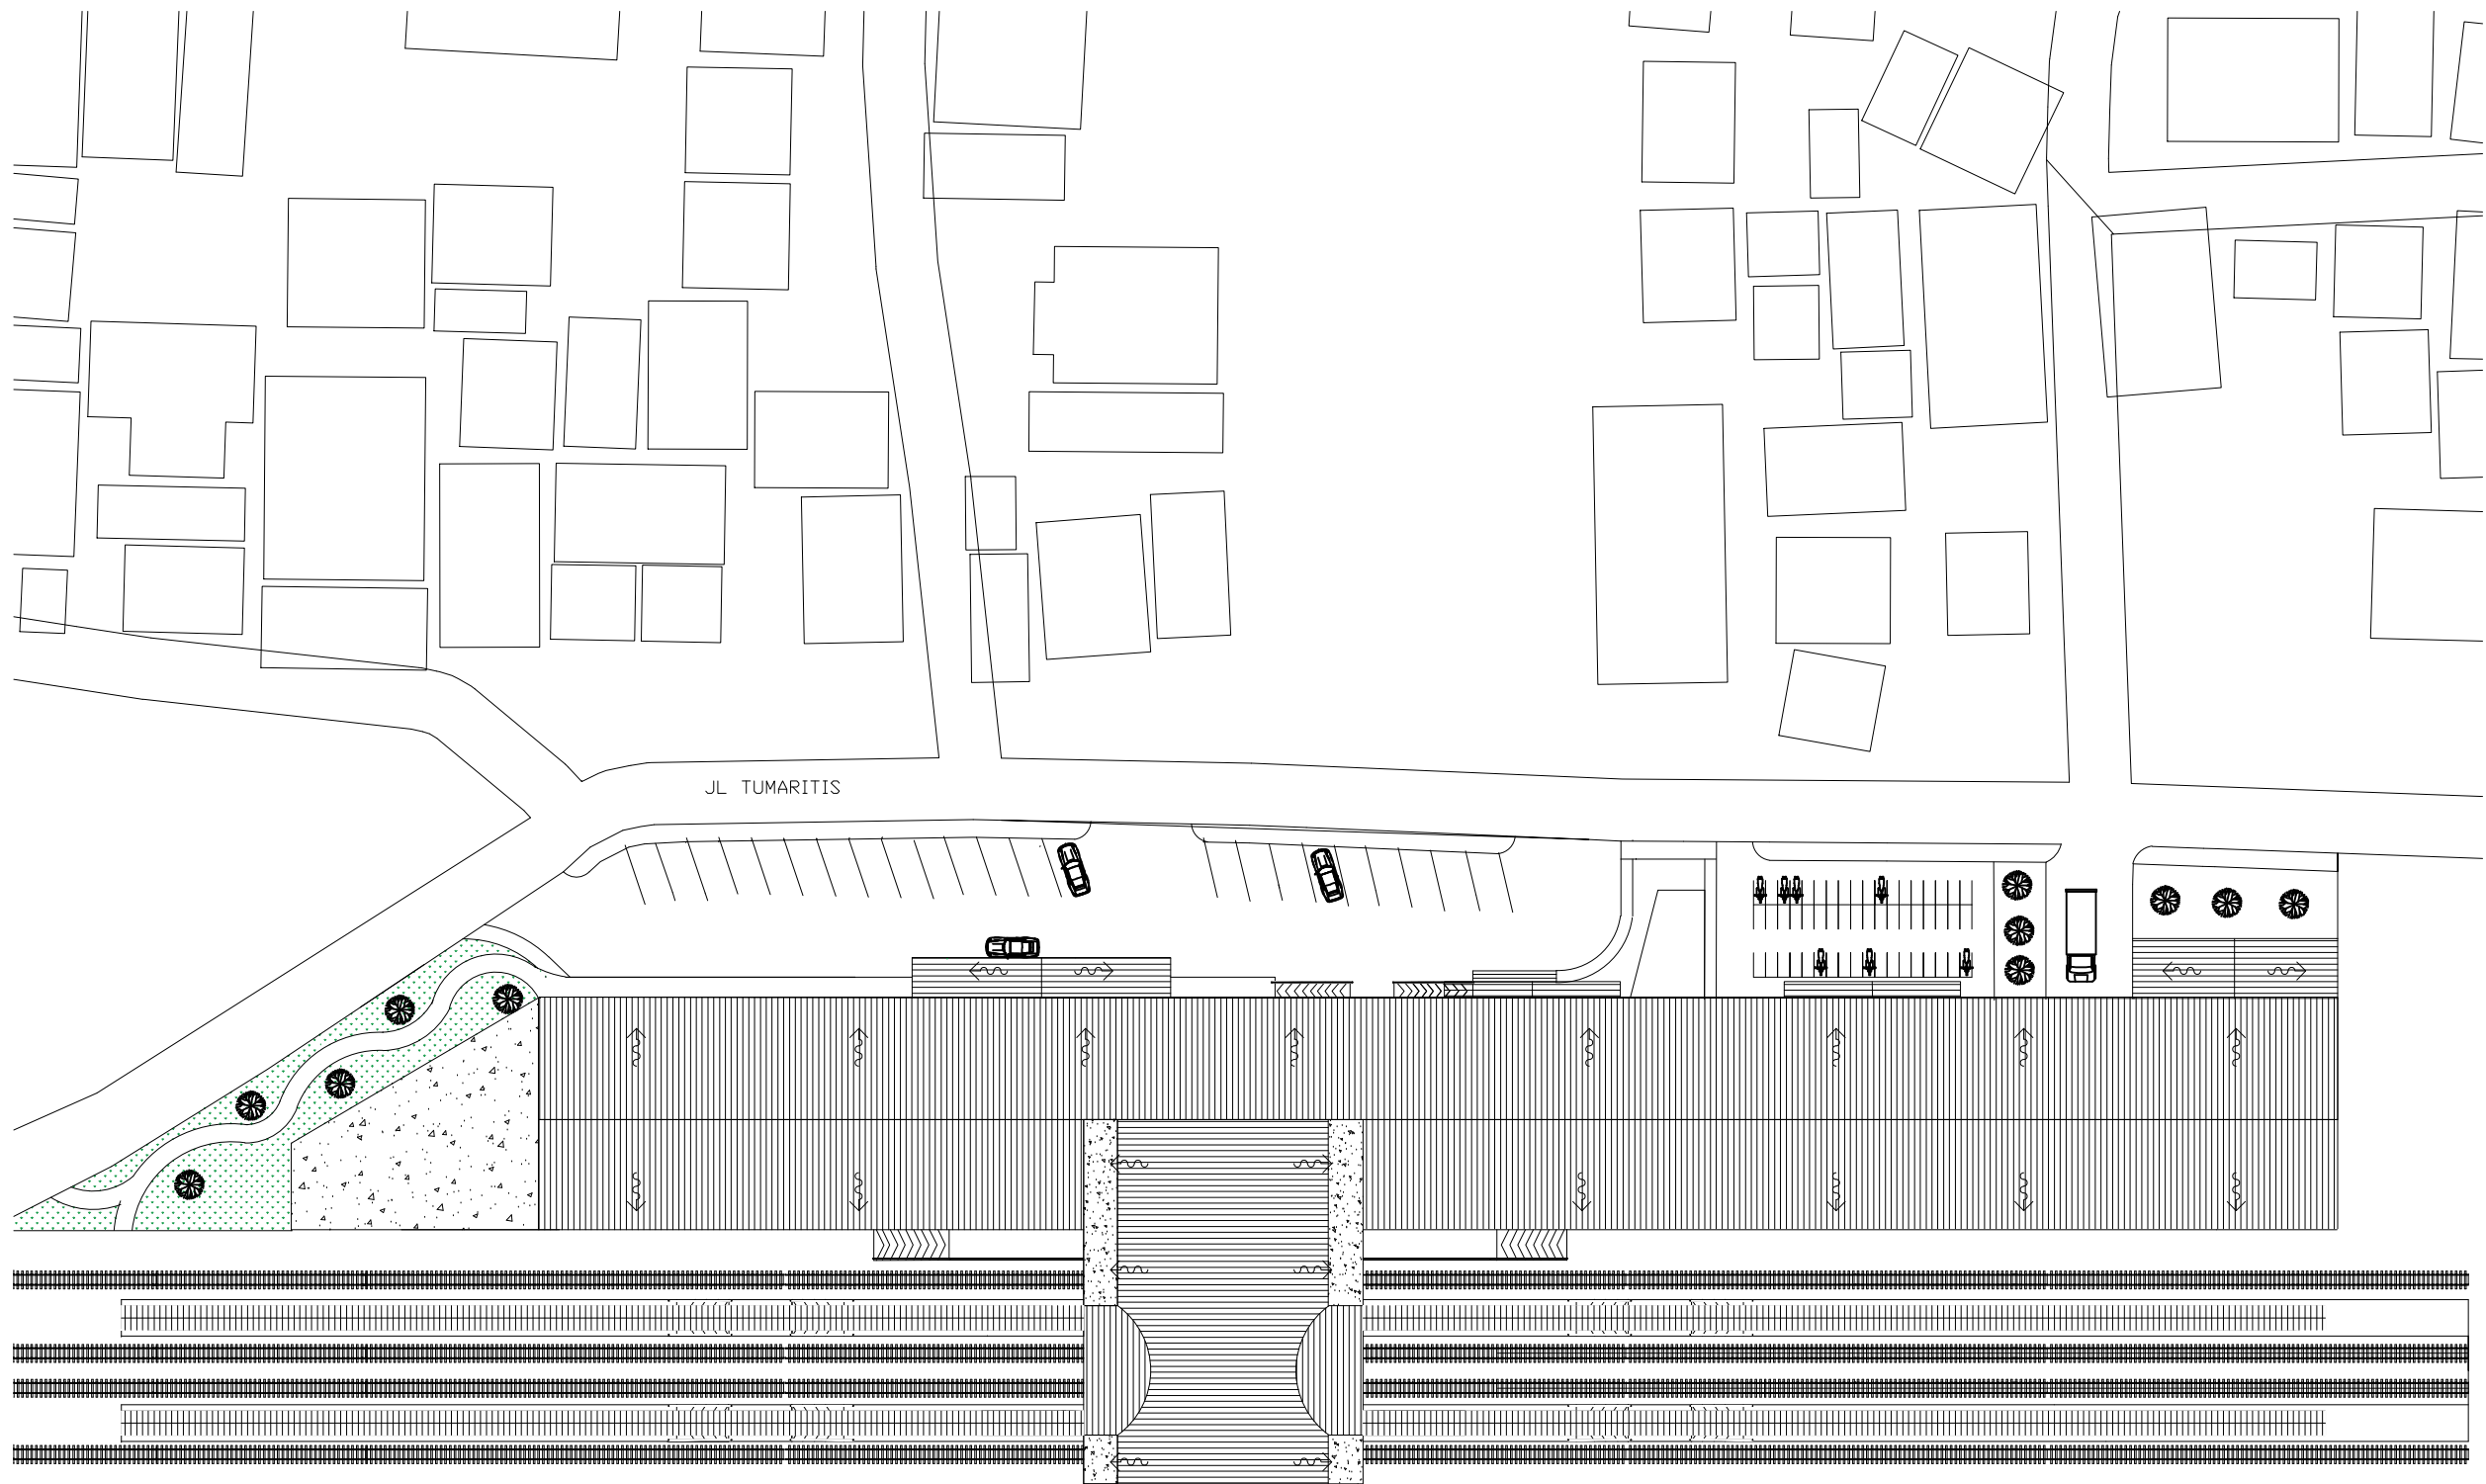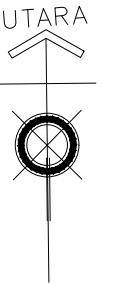

MATA KULIAH

TUGAS AKHIR

NAMA DOSEN PEMBIMBING

ANISA S.T. M.T.  
FINA LISSIMIA S.T. M.T.

JUDUL TUGAS

PENGEMBANGAN STASIUN SERPONG


NAMA MAHASISWA

DHIA FAUDZAN RAMADHAN  
2019460009

NAMA GAMBAR

BLOKPLAN STASIUN SERPONG

SKALA 1 : 400	DI GAMBAR	DHIA FAUDZAN
	TANGGAL	24/07/23
	NO GAMBAR	2/11



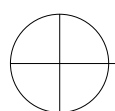


# BLOKPLAN STASIUN SERPONG

SKALA 1:400



CATATAN

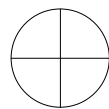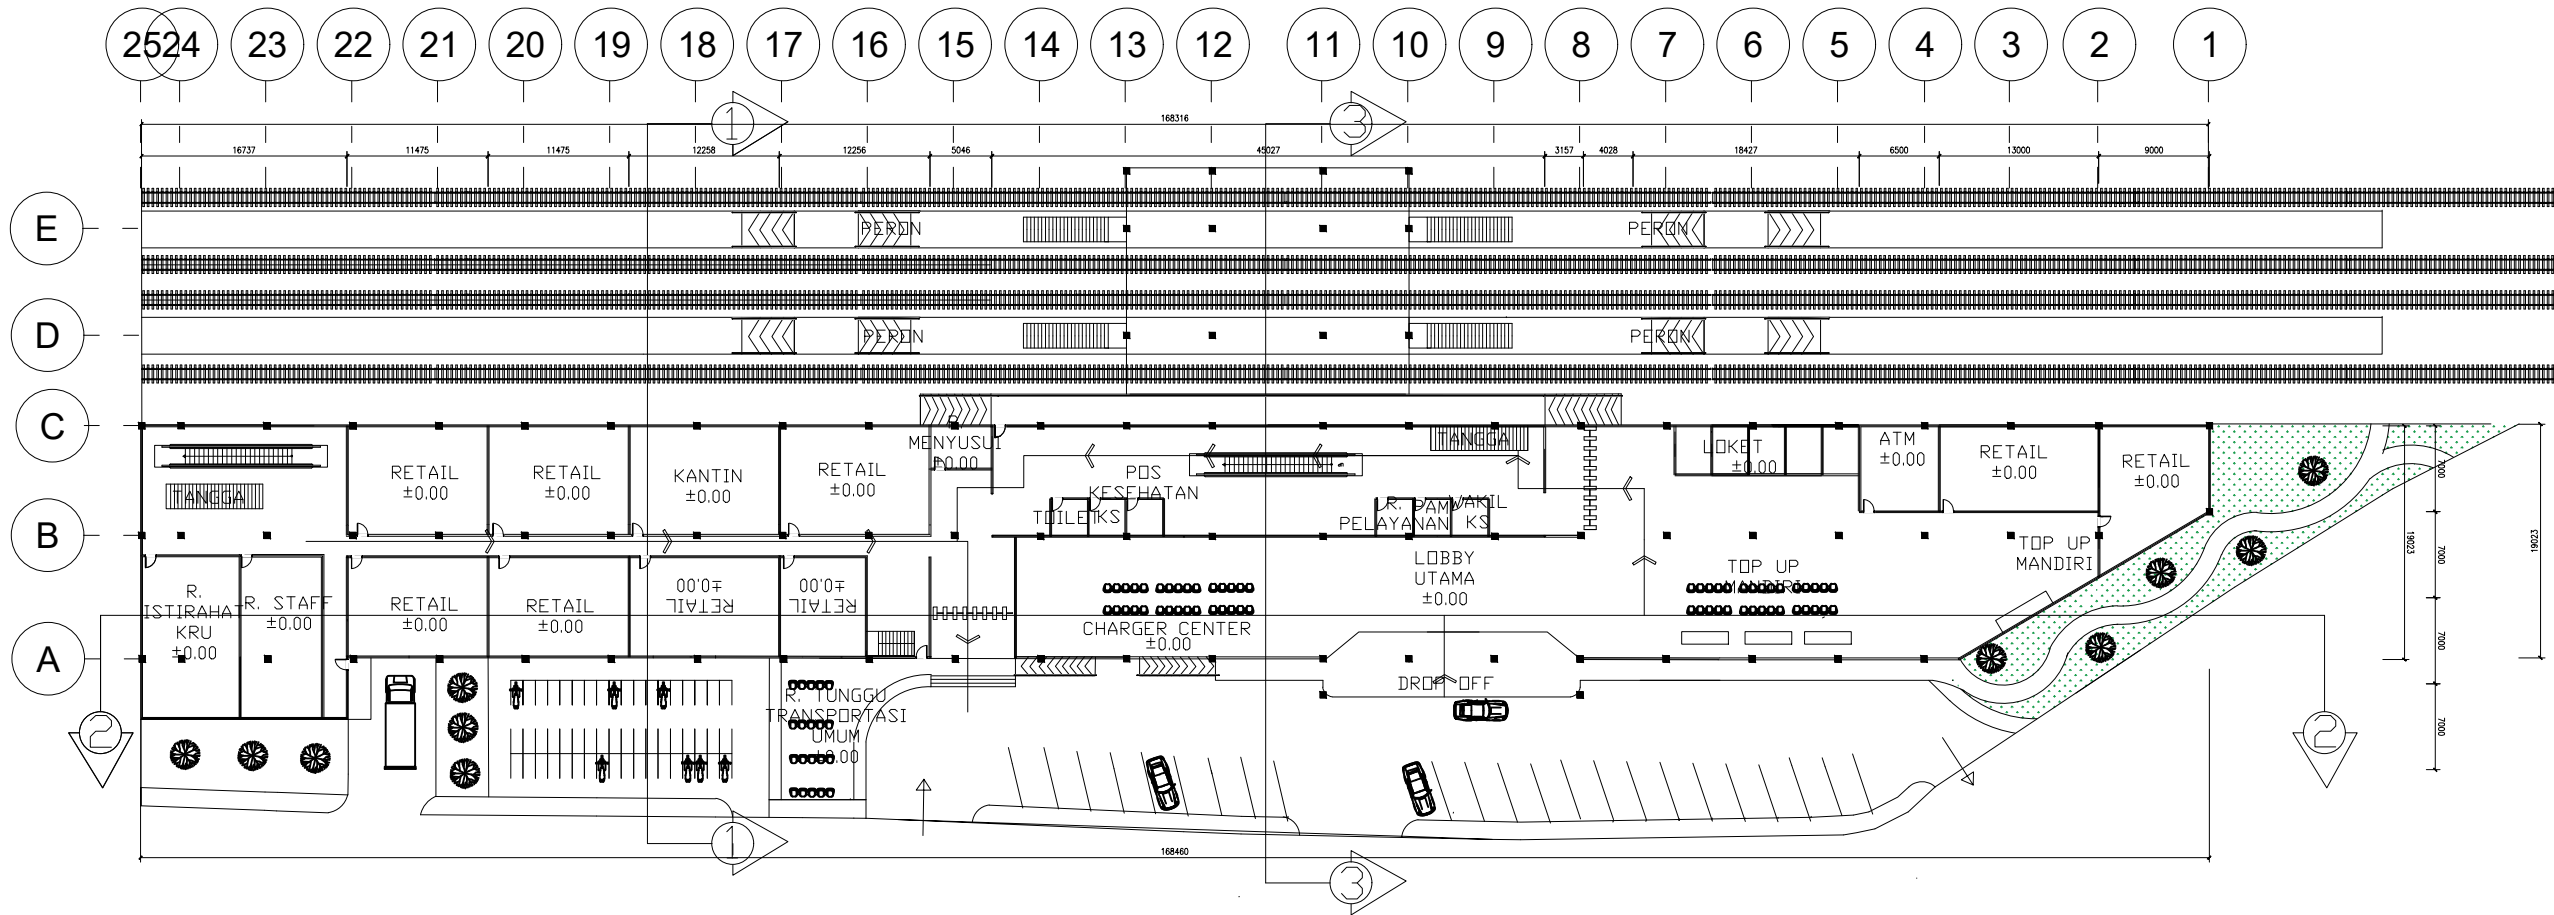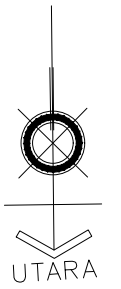

DENAH LT 1 STASIUN SERPONG

SKALA 1:400

MATA KULIAH

TUGAS AKHIR

NAMA DOSEN PEMBIMBING

ANISA S.T M.T  
FINTA LISSIMIA S.T M.T

JUDUL TUGAS

PENGEMBANGAN STASIUN SERPONG

NAMA MAHASISWA

DHIA FAUDZAN RAMADHAN  
2019460009




NAMA GAMBAR

DENAH LT 1 STASIUN SERPONG

SKALA 1 : 400	DI GAMBAR	DHIA FAUDZAN
	TANGGAL	24/07/23
	NO GAMBAR	3/11



CATATAN

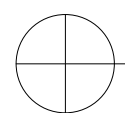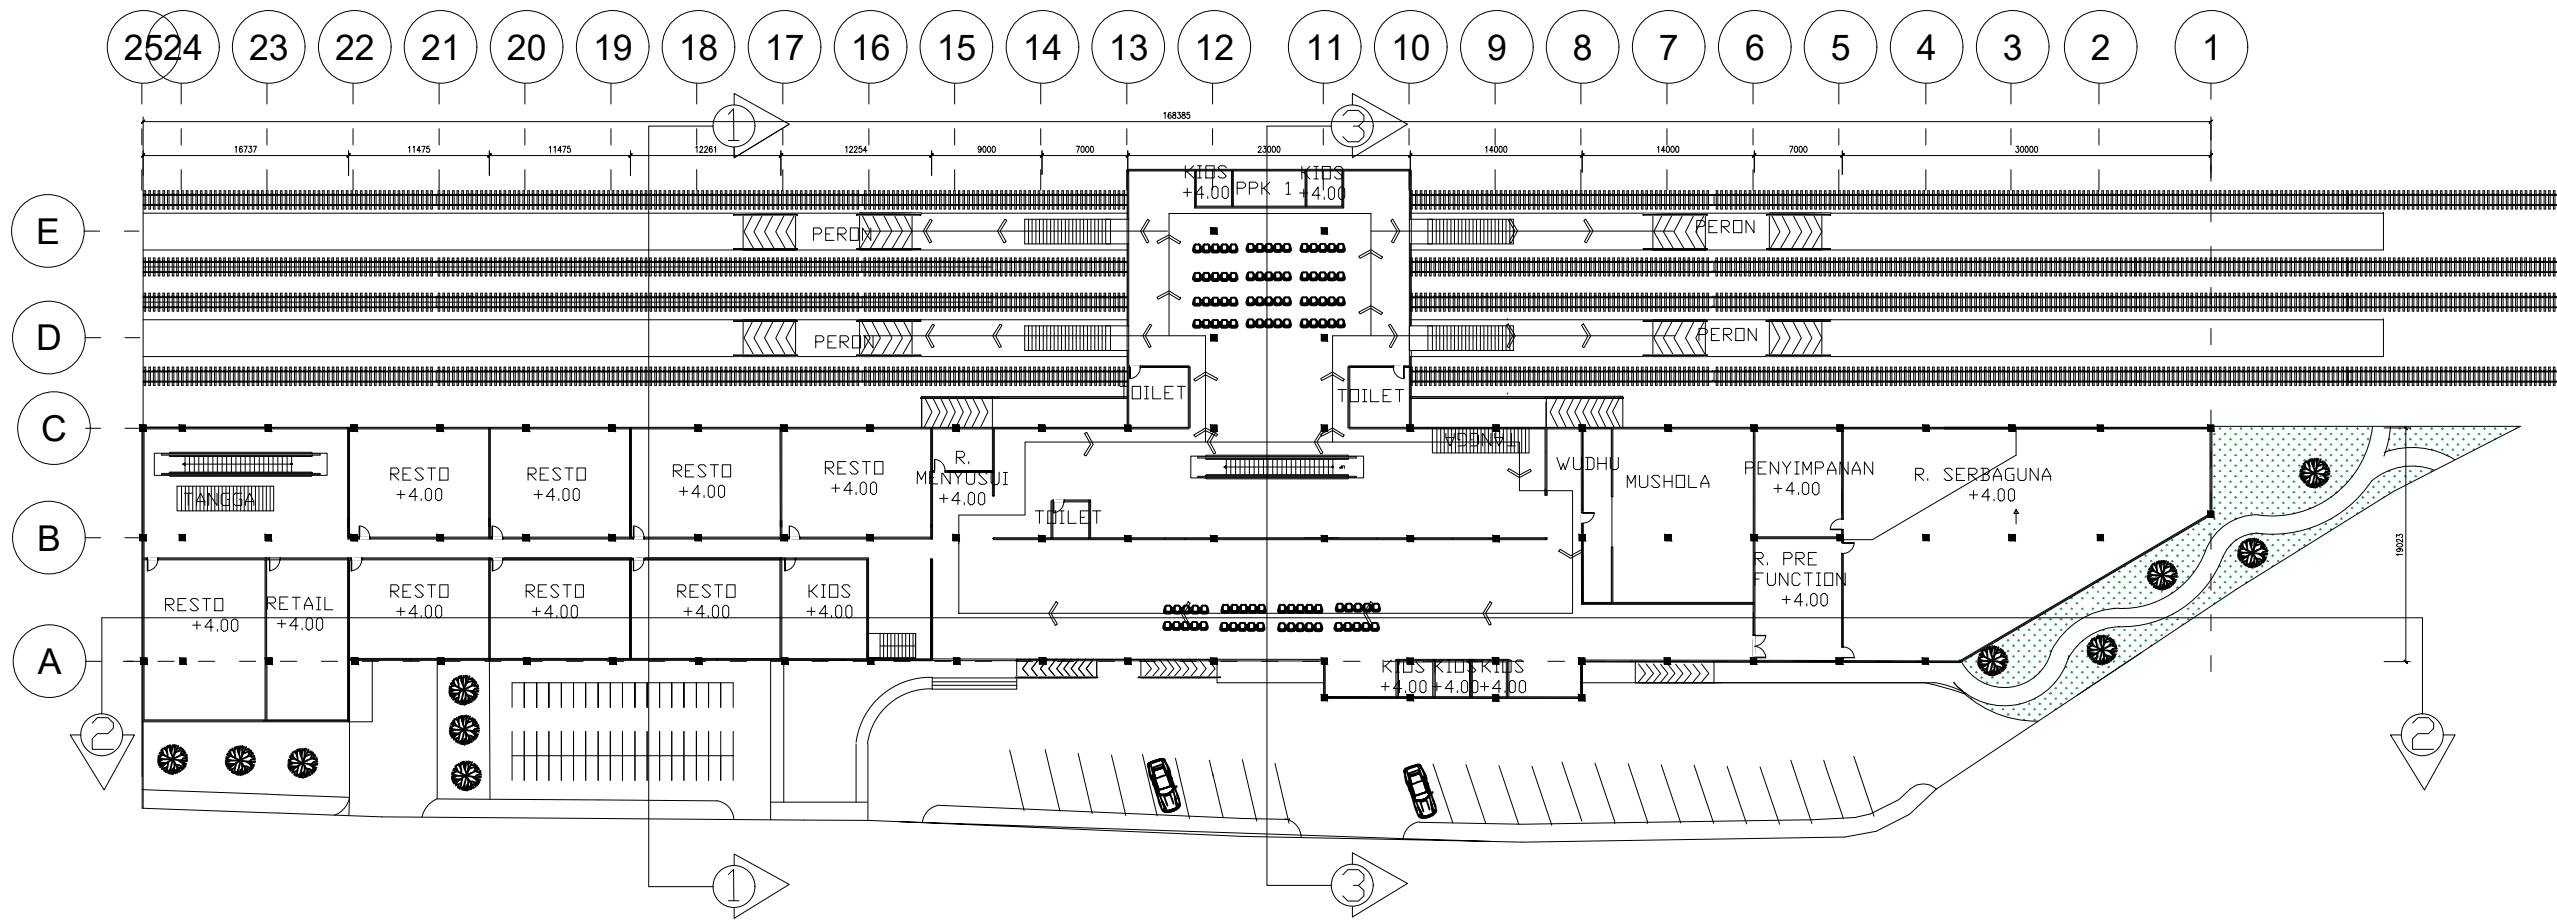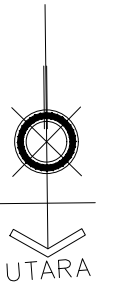

# DENAH LT 2 STASIUN SERPONG

SKALA 1:400

MATA KULIAH

TUGAS AKHIR

NAMA DOSEN PEMBIMBING

ANISA S.T.M.T  
FINTA LISSIMIA S.T.M.T

JUDUL TUGAS

PENGEMBANGAN STASIUN SERPONG

NAMA MAHASISWA

DHIA FAUDZAN RAMADHAN  
2019460009



NAMA GAMBAR

DENAH LT 2 STASIUN SERPONG

SKALA 1 : 400	DI GAMBAR	DHIA FAUDZAN
	TANGGAL	24/07/23
	NO GAMBAR	4/11



CATATAN

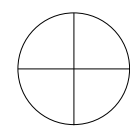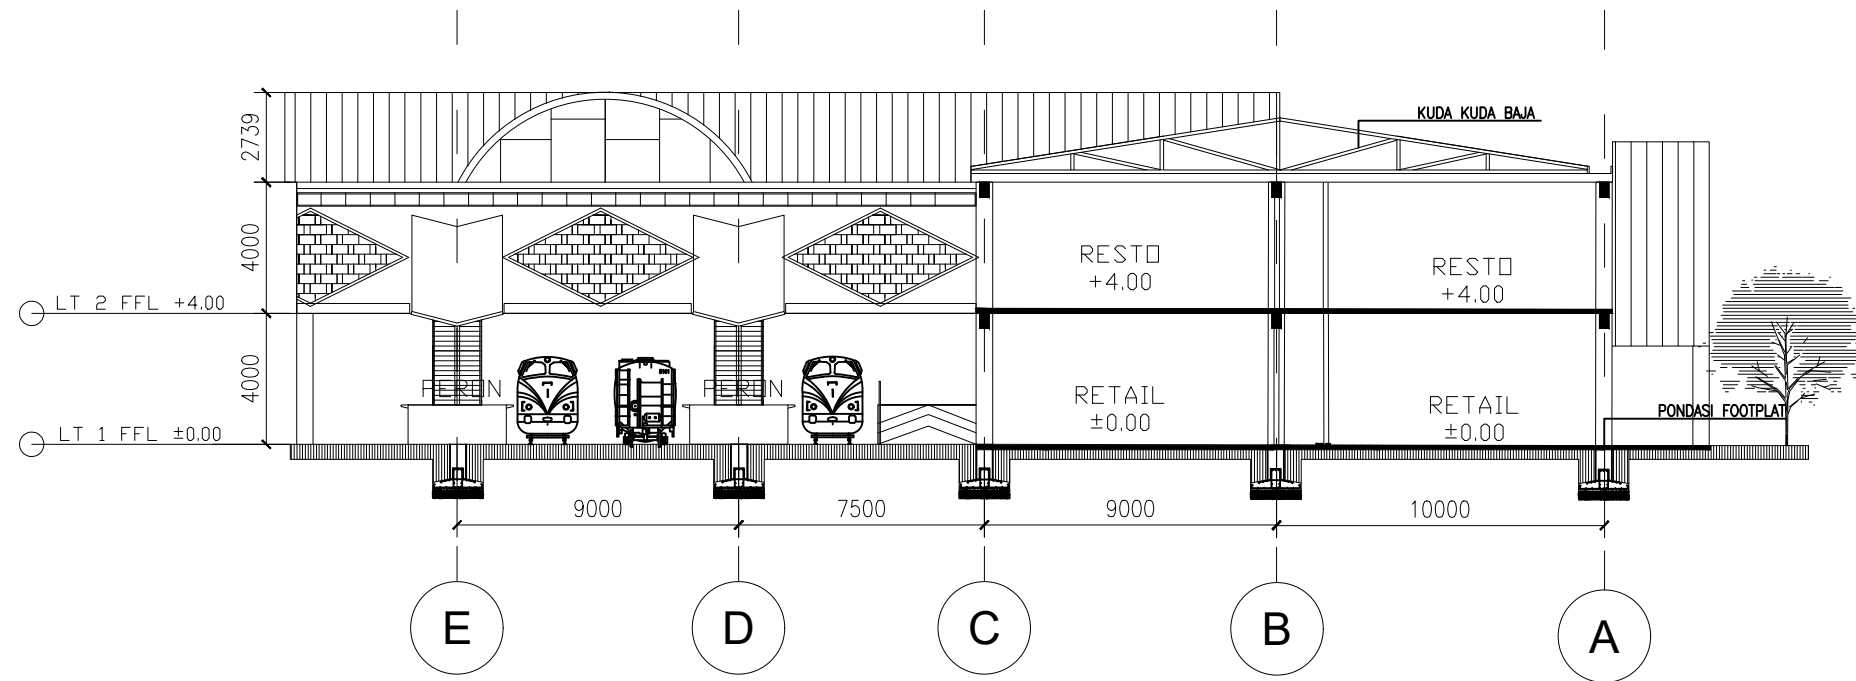

POTONGAN 1-1 STASIUN SERPONG

SKALA 1:150

MATA KULIAH

TUGAS AKHIR

NAMA DOSEN PEMBIMBING

ANISA S.T M.T  
FINTA LISSIMIA S.T M.T

JUDUL TUGAS

PENGEMBANGAN STASIUN SERPONG

NAMA MAHASISWA

DHIA FAUZAN RAMADHAN  
2019460009



NAMA GAMBAR

POTONGAN 1-1

SKALA 1 :200	DI GAMBAR	DHIA FAUZAN
	TANGGAL	24/07/23
	NO GAMBAR	5/11



CATATAN

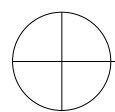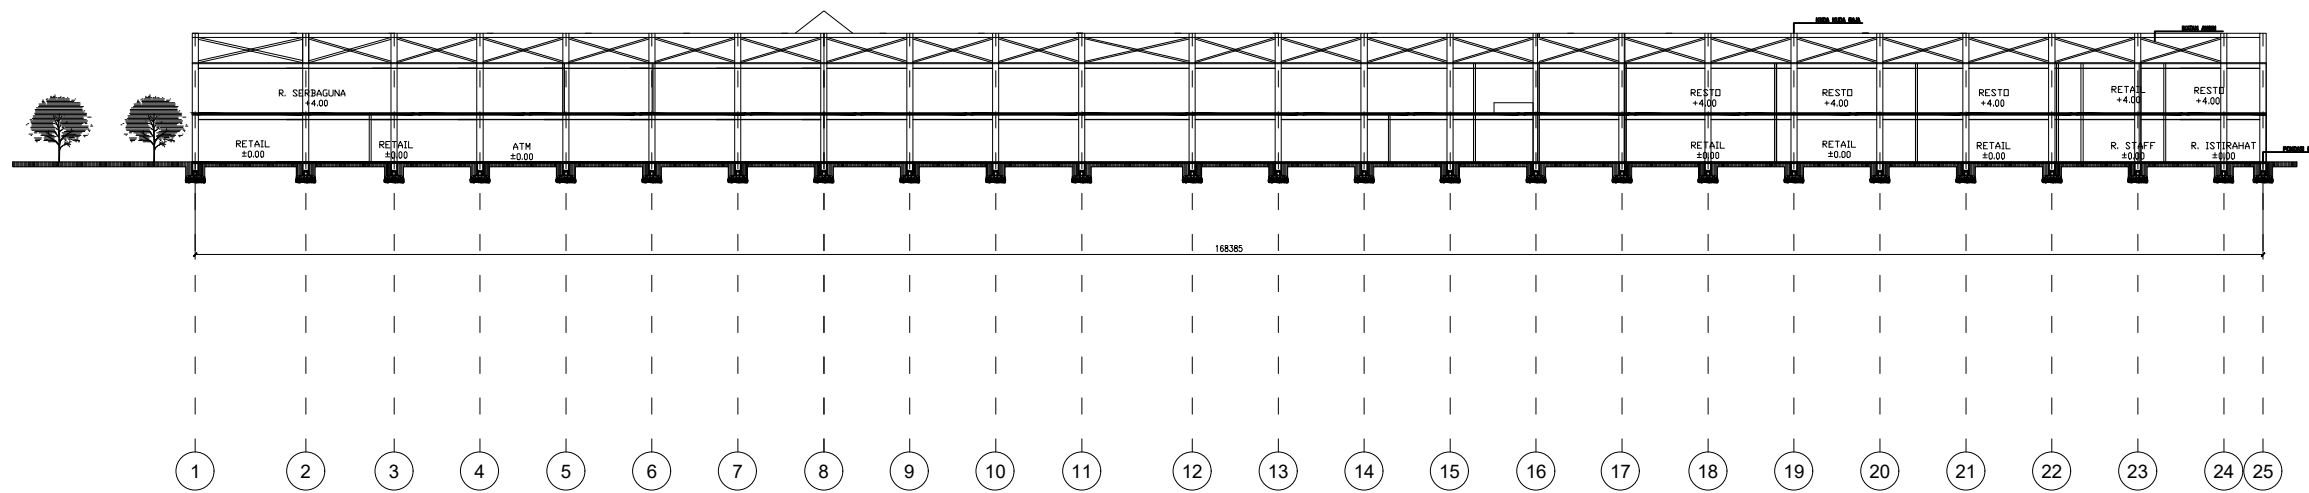

# POTONGAN 2-2 STASIUN SERPONG

SKALA 1:400

MATA KULIAH

TUGAS AKHIR

NAMA DOSEN PEMBIMBING

ANISA S.T M.T  
FINIA LISSIMIA S.T M.T

JUDUL TUGAS

PENGEMBANGAN STASIUN SERPONG

NAMA MAHASISWA

DHIA FAUDZAN RAMADHAN  
2019460009



NAMA GAMBAR

POTONGAN 2-2 STASIUN SERPONG

SKALA	DI GAMBAR	DHIA FAUDZAN
1 :400	TANGGAL	24/07/23
	NO GAMBAR	6/11



CATATAN

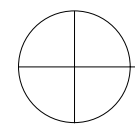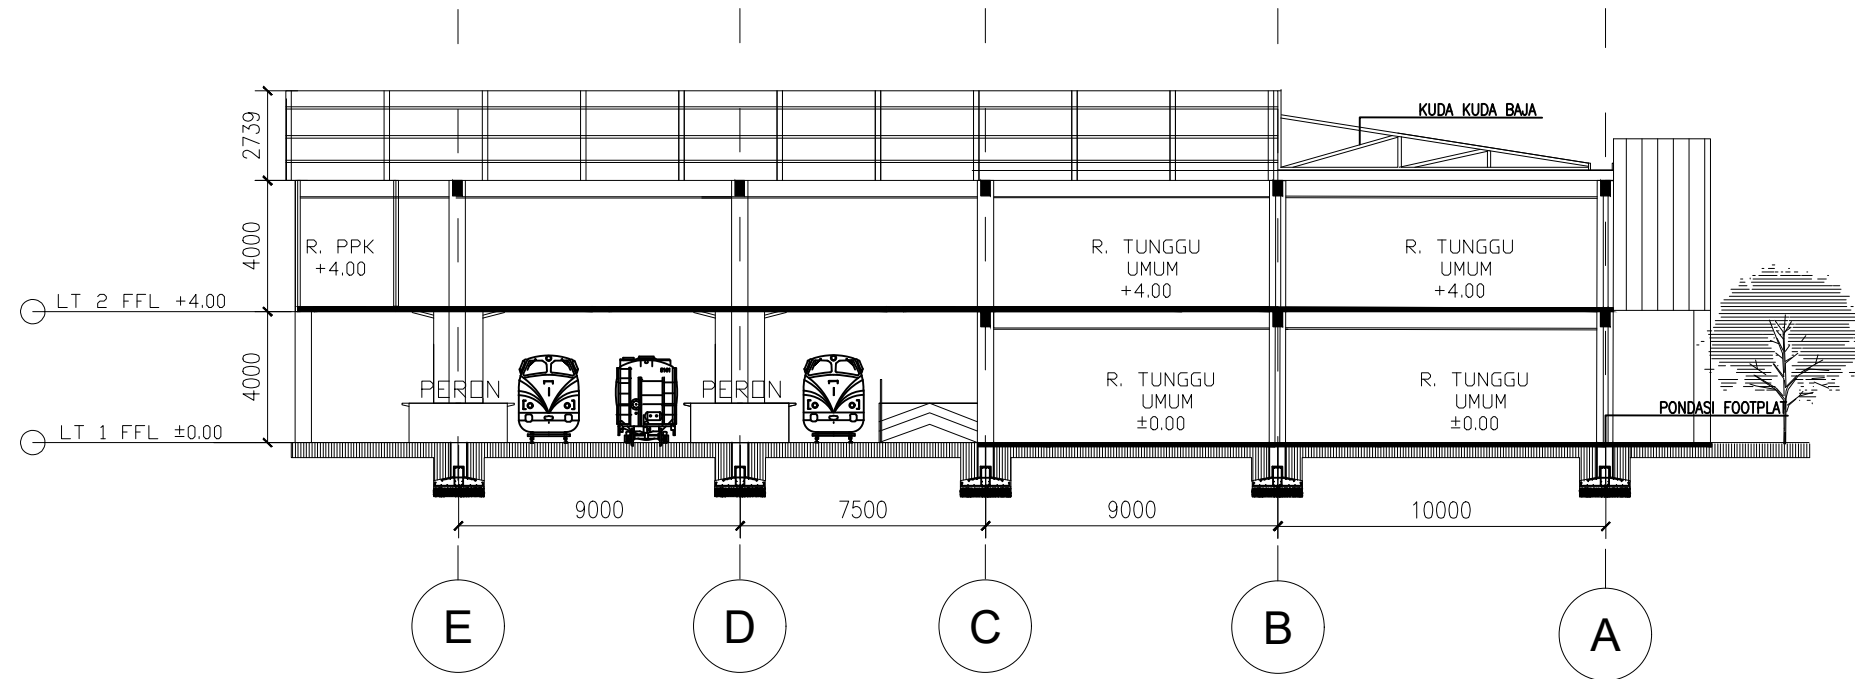

POTONGAN 3-3 STASIUN SERPONG

SKALA 1:150

MATA KULIAH

TUGAS AKHIR

NAMA DOSEN PEMBIMBING

ANISA S.T M.T  
FINTA LISSIMIA S.T M.T

JUDUL TUGAS

PENGEMBANGAN STASIUN SERPONG

NAMA MAHASISWA

DHIA FAUDZAN RAMADHAN  
201946009



NAMA GAMBAR

POTONGAN 3-3

SKALA 1 :200	DI GAMBAR	DHIA FAUDZAN
	TANGGAL	24/07/23
	NO GAMBAR	7/11





CATATAN

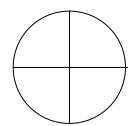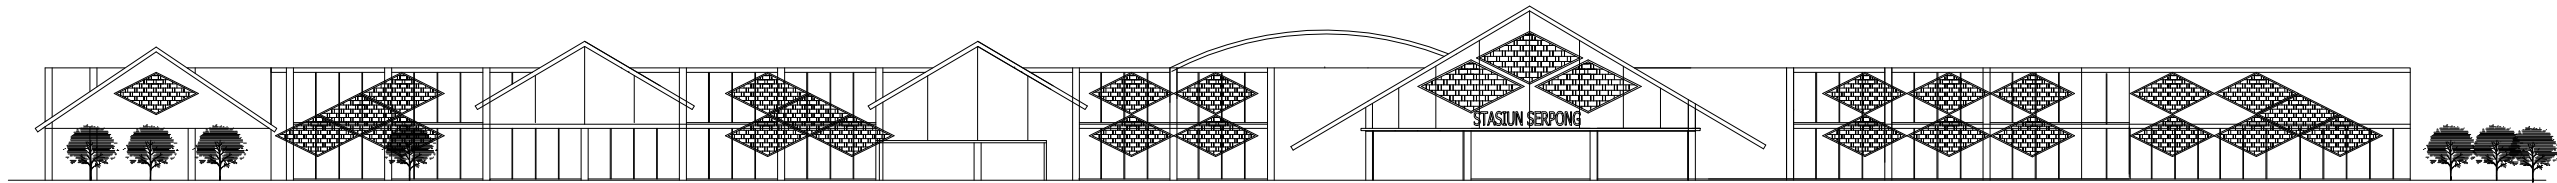



TAMPAK DEPAN

SKALA 1:350

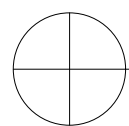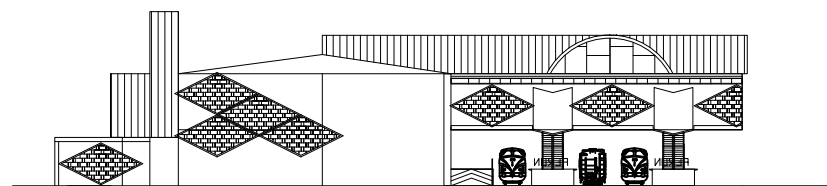

TAMPAK KANAN

SKALA 1:350

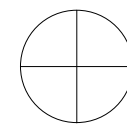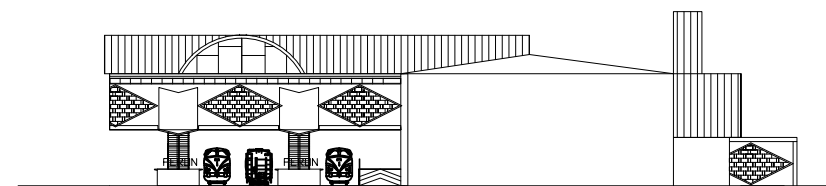

TAMPAK KIRI

SKALA 1:350

MATA KULIAH

TUGAS AKHIR

NAMA DOSEN PEMBIMBING

ANISA S.T M.T

FINTA LISSIMIA S.T M.T

JUDUL TUGAS

PENGEMBANGAN STASIUN SERPONG

NAMA MAHASISWA

DHIA FAUDZAN RAMADHAN

2019460009

NAMA GAMBAR





TAMPAK STASIUN SERPONG

SKALA	DI GAMBAR	DHIA FAUDZAN
1 : 350	TANGGAL	24/07/23
	NO GAMBAR	8/11





CATATAN

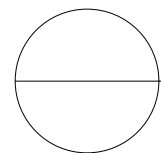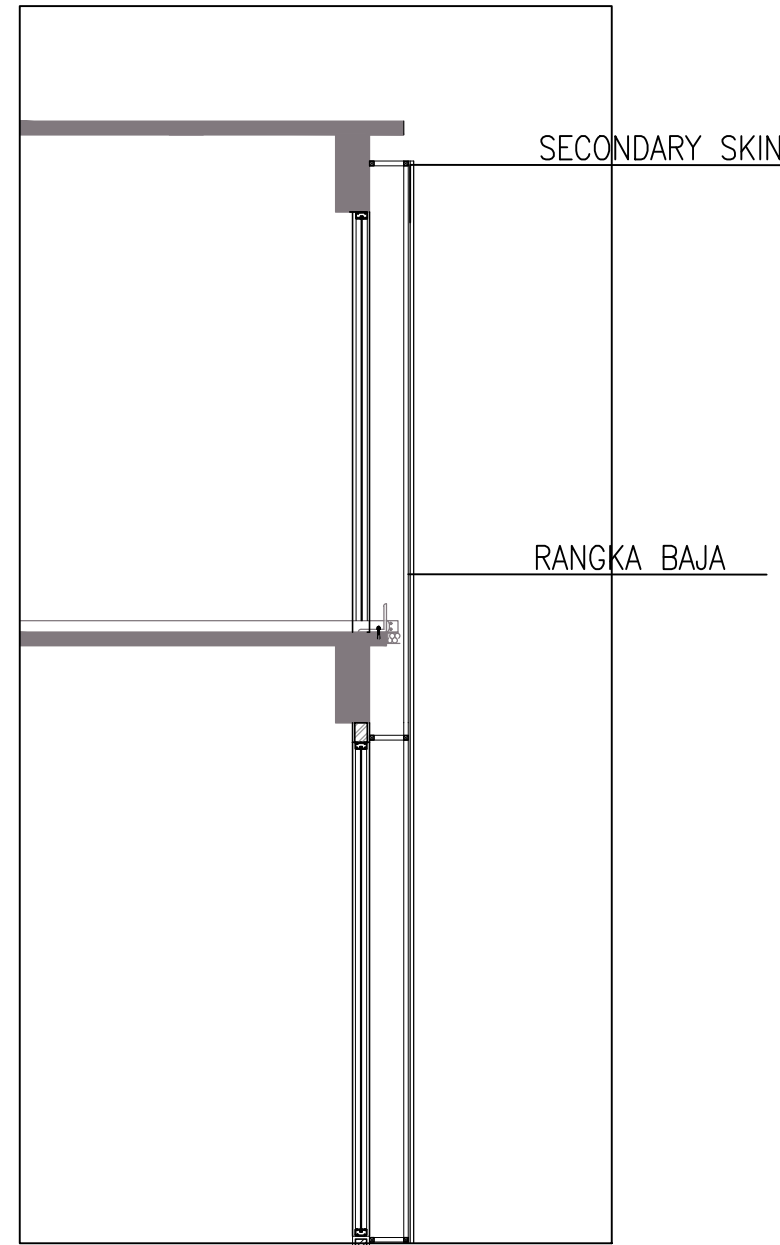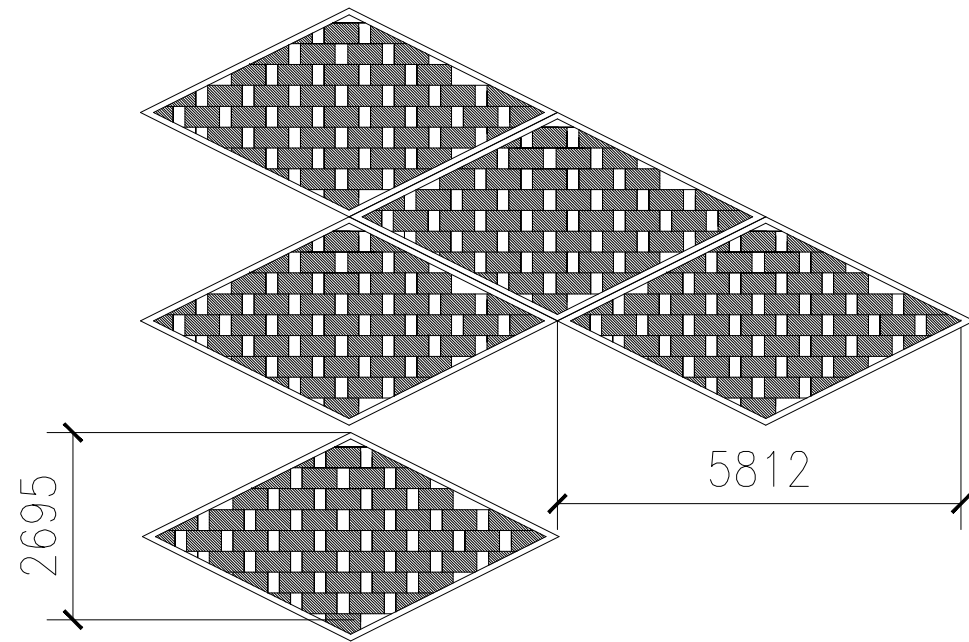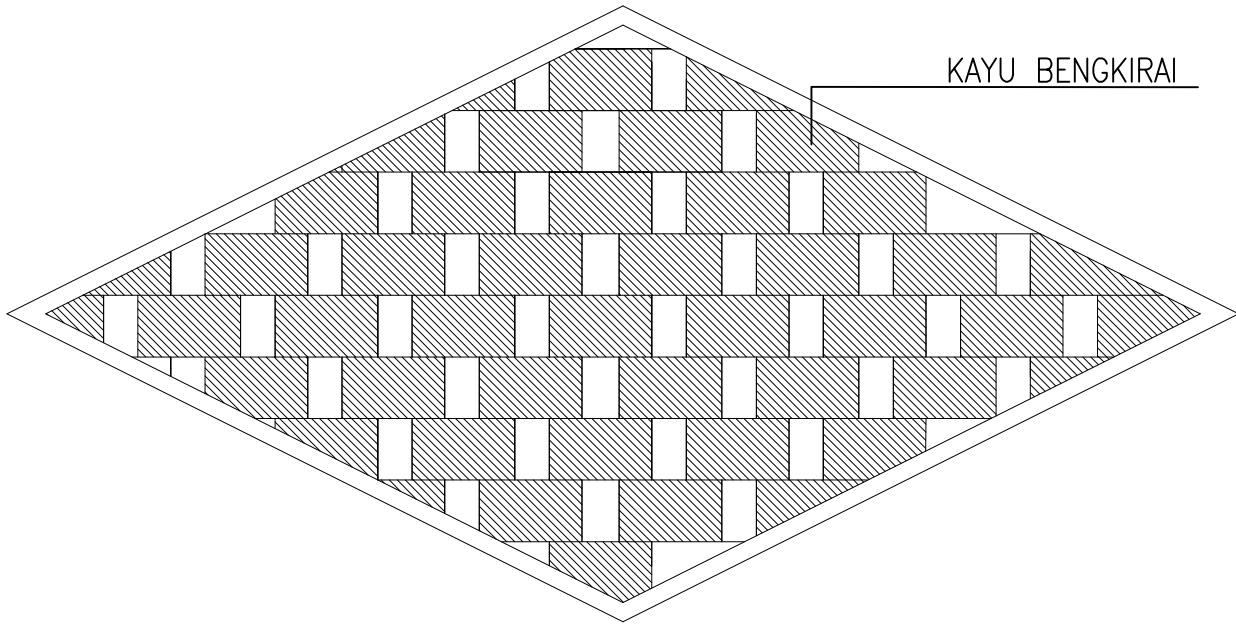

# DETAIL ARSITEKTURAL SECONDARY SKIN

SKALA 1:20

MATA KULIAH

TUGAS AKHIR

NAMA DOSEN PEMBIMBING

ANISA S.T M.T  
FINA LISSIMIA S.T M.T

JUDUL TUGAS

PENGEMBANGAN STASIUN SERPONG

NAMA MAHASISWA

DHIA FAUDZAN RAMADHAN  
2019460009




NAMA GAMBAR

DETAIL ARSITEKTUR DAN STRUKTUR

SKALA	DI GAMBAR	DHIA FAUDZAN
1 :20	TANGGAL	24/07/23
	NO GAMBAR	9/11



CATATAN

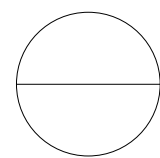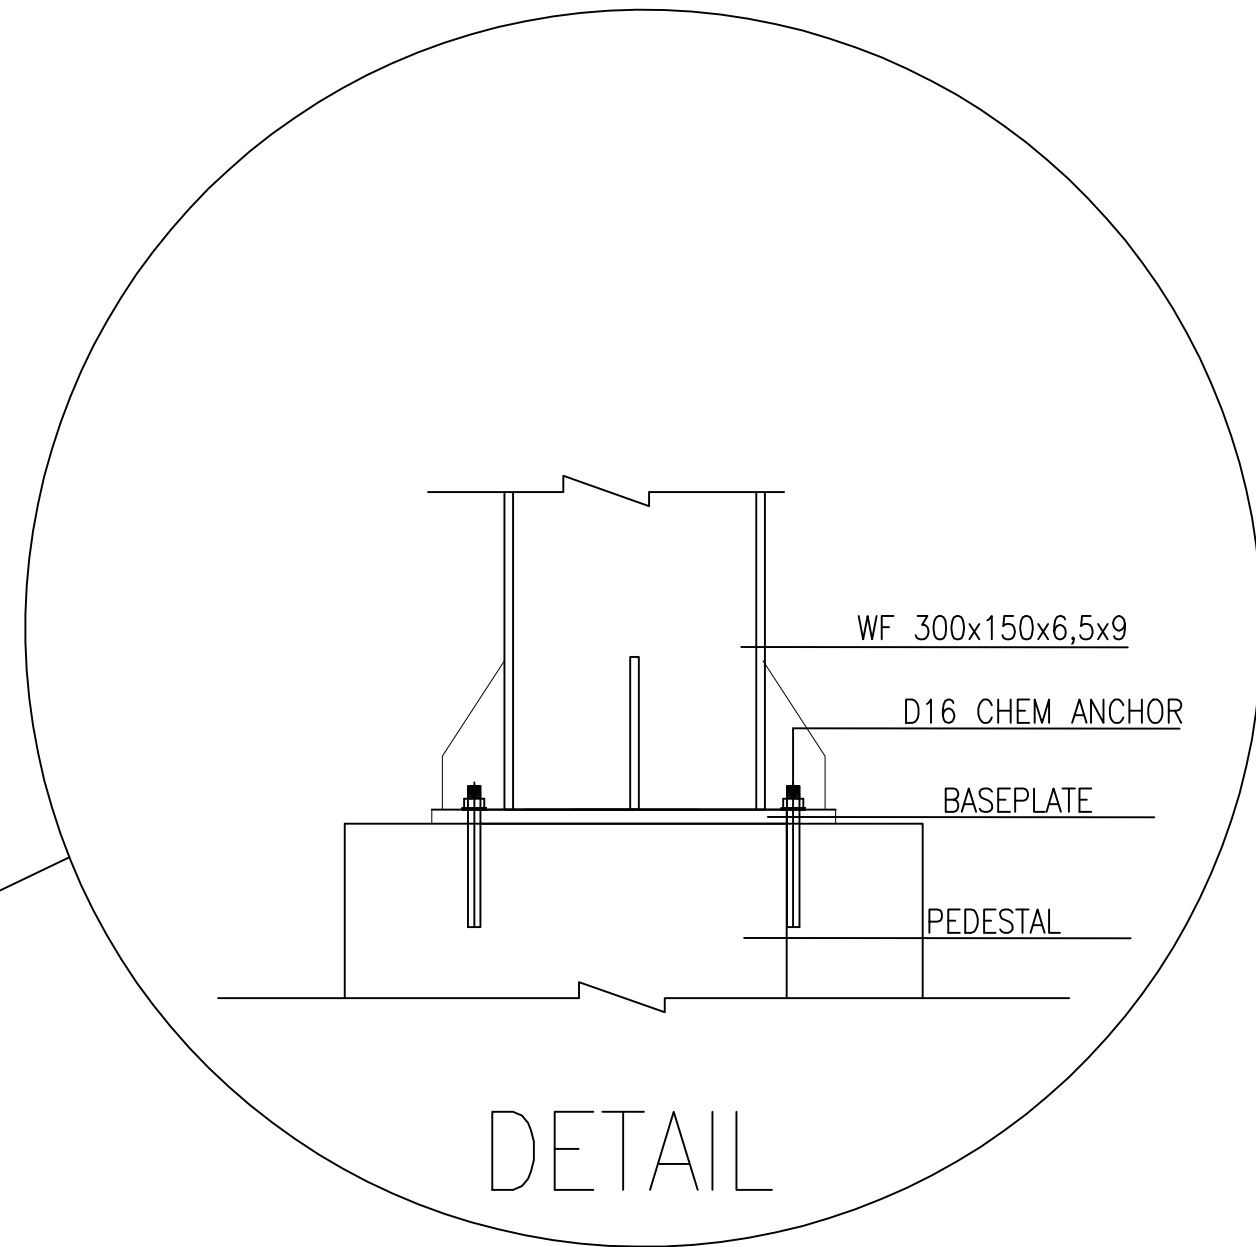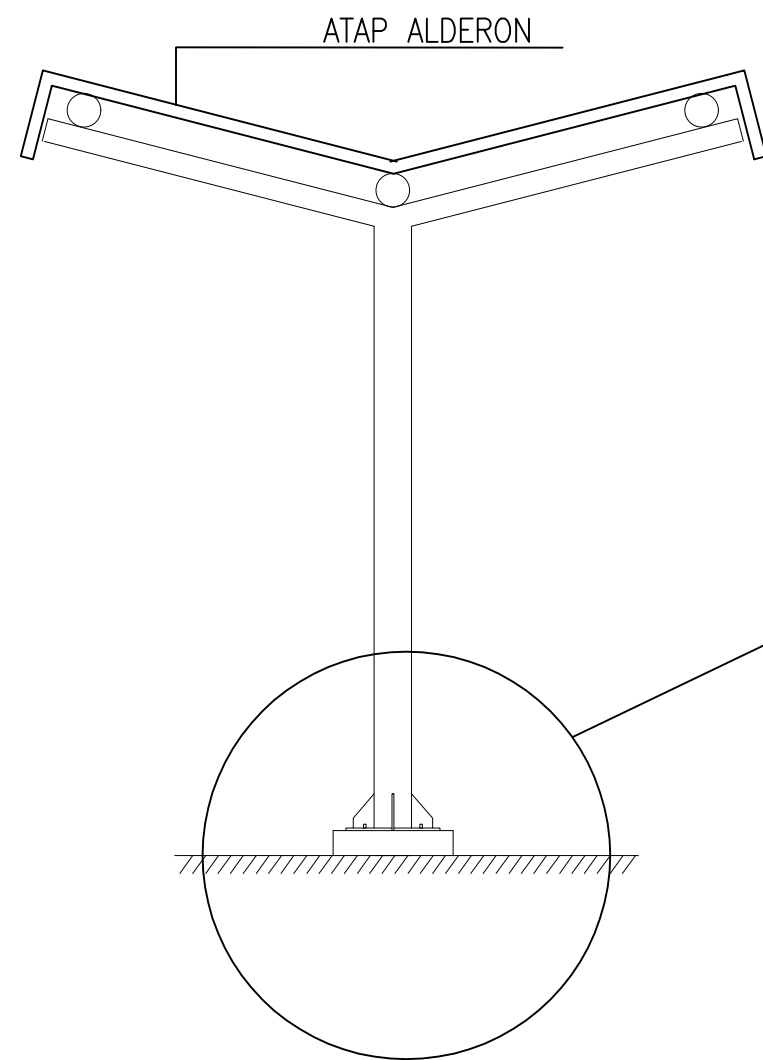

DETAIL STRUKTUR PERON

SKALA 1:20

MATA KULIAH

TUGAS AKHIR

NAMA DOSEN PEMBIMBING

ANISA S.T M.T  
FINIA LISSIMIA S.T M.T

JUDUL TUGAS

PENGEMBANGAN STASIUN SERPONG

NAMA MAHASISWA

DHIA FAUDZAN RAMADHAN  
2019460009

NAMA GAMBAR

DETAIL ARSITEKTUR DAN STRUKTUR

SKALA	DI GAMBAR	DHIA FAUDZAN
1 :20	TANGGAL	24/07/23
	NO GAMBAR	10/11





CATATAN



MATA KULIAH

TUGAS AKHIR

NAMA DOSEN PEMBIMBING

ANISA S.T M.T

FINTA LISSIMIA S.T M.T

JUDUL TUGAS

PENGEMBANGAN STASIUN SERPONG

NAMA MAHASISWA

DHIA FAUDZAN RAMADHAN

2019460009

NAMA GAMBAR

PERSPEKTIF 3D

SKALA 1 : 400	DI GAMBAR	DHIA FAUDZAN
	TANGGAL	24/07/23
	NO GAMBAR	11/11