





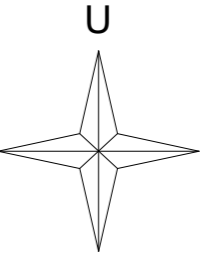
| LEGENDA |                              |
|---------|------------------------------|
| A       | BANGUNAN TEATER DAN GALERI   |
| B       | BANGUNAN MASJID              |
| C       | BANGUNAN RESTORAN            |
| D       | AREA SERBAGUNA               |
| E       | AREA SERVIS                  |
| F       | AREA TAMAN                   |
| G       | AREA PARKIR BIS              |
| H       | AREA PARKIR VIP              |
| I       | AREA PARKIR MOBIL PENGUNJUNG |
| J       | AREA PARKIR PENGELOLA        |
| K       | AREA PARKIR PEMAIN           |
| L       | AREA PARKIR MOTOR            |

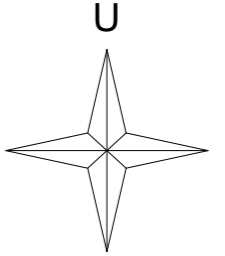


|   |              |
|---|--------------|
| LOGO  |              |
|  |              |
| CATATAN   |              |
| MATA KULIAH   |              |
| TUGAS AKHIR   |              |
| NAMA DOSEN  |              |
| ANISA, ST, MT<br>JUNDI JUNDULLAH AFGANI, M.ARS                                      |              |
| JUDUL TUGAS   |              |
| TEATER DAN GALERI<br>BUDAYA SUNDA BERKONSEP<br>ARSITEKTUR POSTMODERN<br>DI BOGOR    |              |
| NAMA MAHASISWA  |              |
| ALIFVIA MALINDA PUTRI<br>2019460004   |              |
| NAMA GAMBAR   |              |
| SITEPLAN  |              |
| SKALA   | 1:600        |
| TANGGAL   | 24 JULI 2023 |
| NO.GAMBAR   |              |




| LEGENDA |                              |
|---------|------------------------------|
| A       | BANGUNAN TEATER DAN GALERI   |
| B       | BANGUNAN MASJID              |
| C       | BANGUNAN RESTORAN            |
| D       | AREA SERBAGUNA               |
| E       | AREA SERVIS                  |
| F       | AREA TAMAN                   |
| G       | AREA PARKIR BIS              |
| H       | AREA PARKIR VIP              |
| I       | AREA PARKIR MOBIL PENGUNJUNG |
| J       | AREA PARKIR PENGELOLA        |
| K       | AREA PARKIR PEMAIN           |
| L       | AREA PARKIR MOTOR            |



|   |              |
|---|--------------|
| LOGO  |              |
|  |              |
| CATATAN   |              |
| MATA KULIAH   |              |
| TUGAS AKHIR   |              |
| NAMA DOSEN  |              |
| ANISA, ST, MT<br>JUNDI JUNDULLAH AFGANI, M.ARS                                      |              |
| JUDUL TUGAS   |              |
| TEATER DAN GALERI<br>BUDAYA SUNDA BERKONSEP<br>ARSITEKTUR POSTMODERN<br>DI BOGOR    |              |
| NAMA MAHASISWA  |              |
| ALIFVIA MALINDA PUTRI<br>2019460004   |              |
| NAMA GAMBAR   |              |
| BLOKPLAN  |              |
| SKALA   | 1:600        |
| TANGGAL   | 24 JULI 2023 |
| NO.GAMBAR   |              |



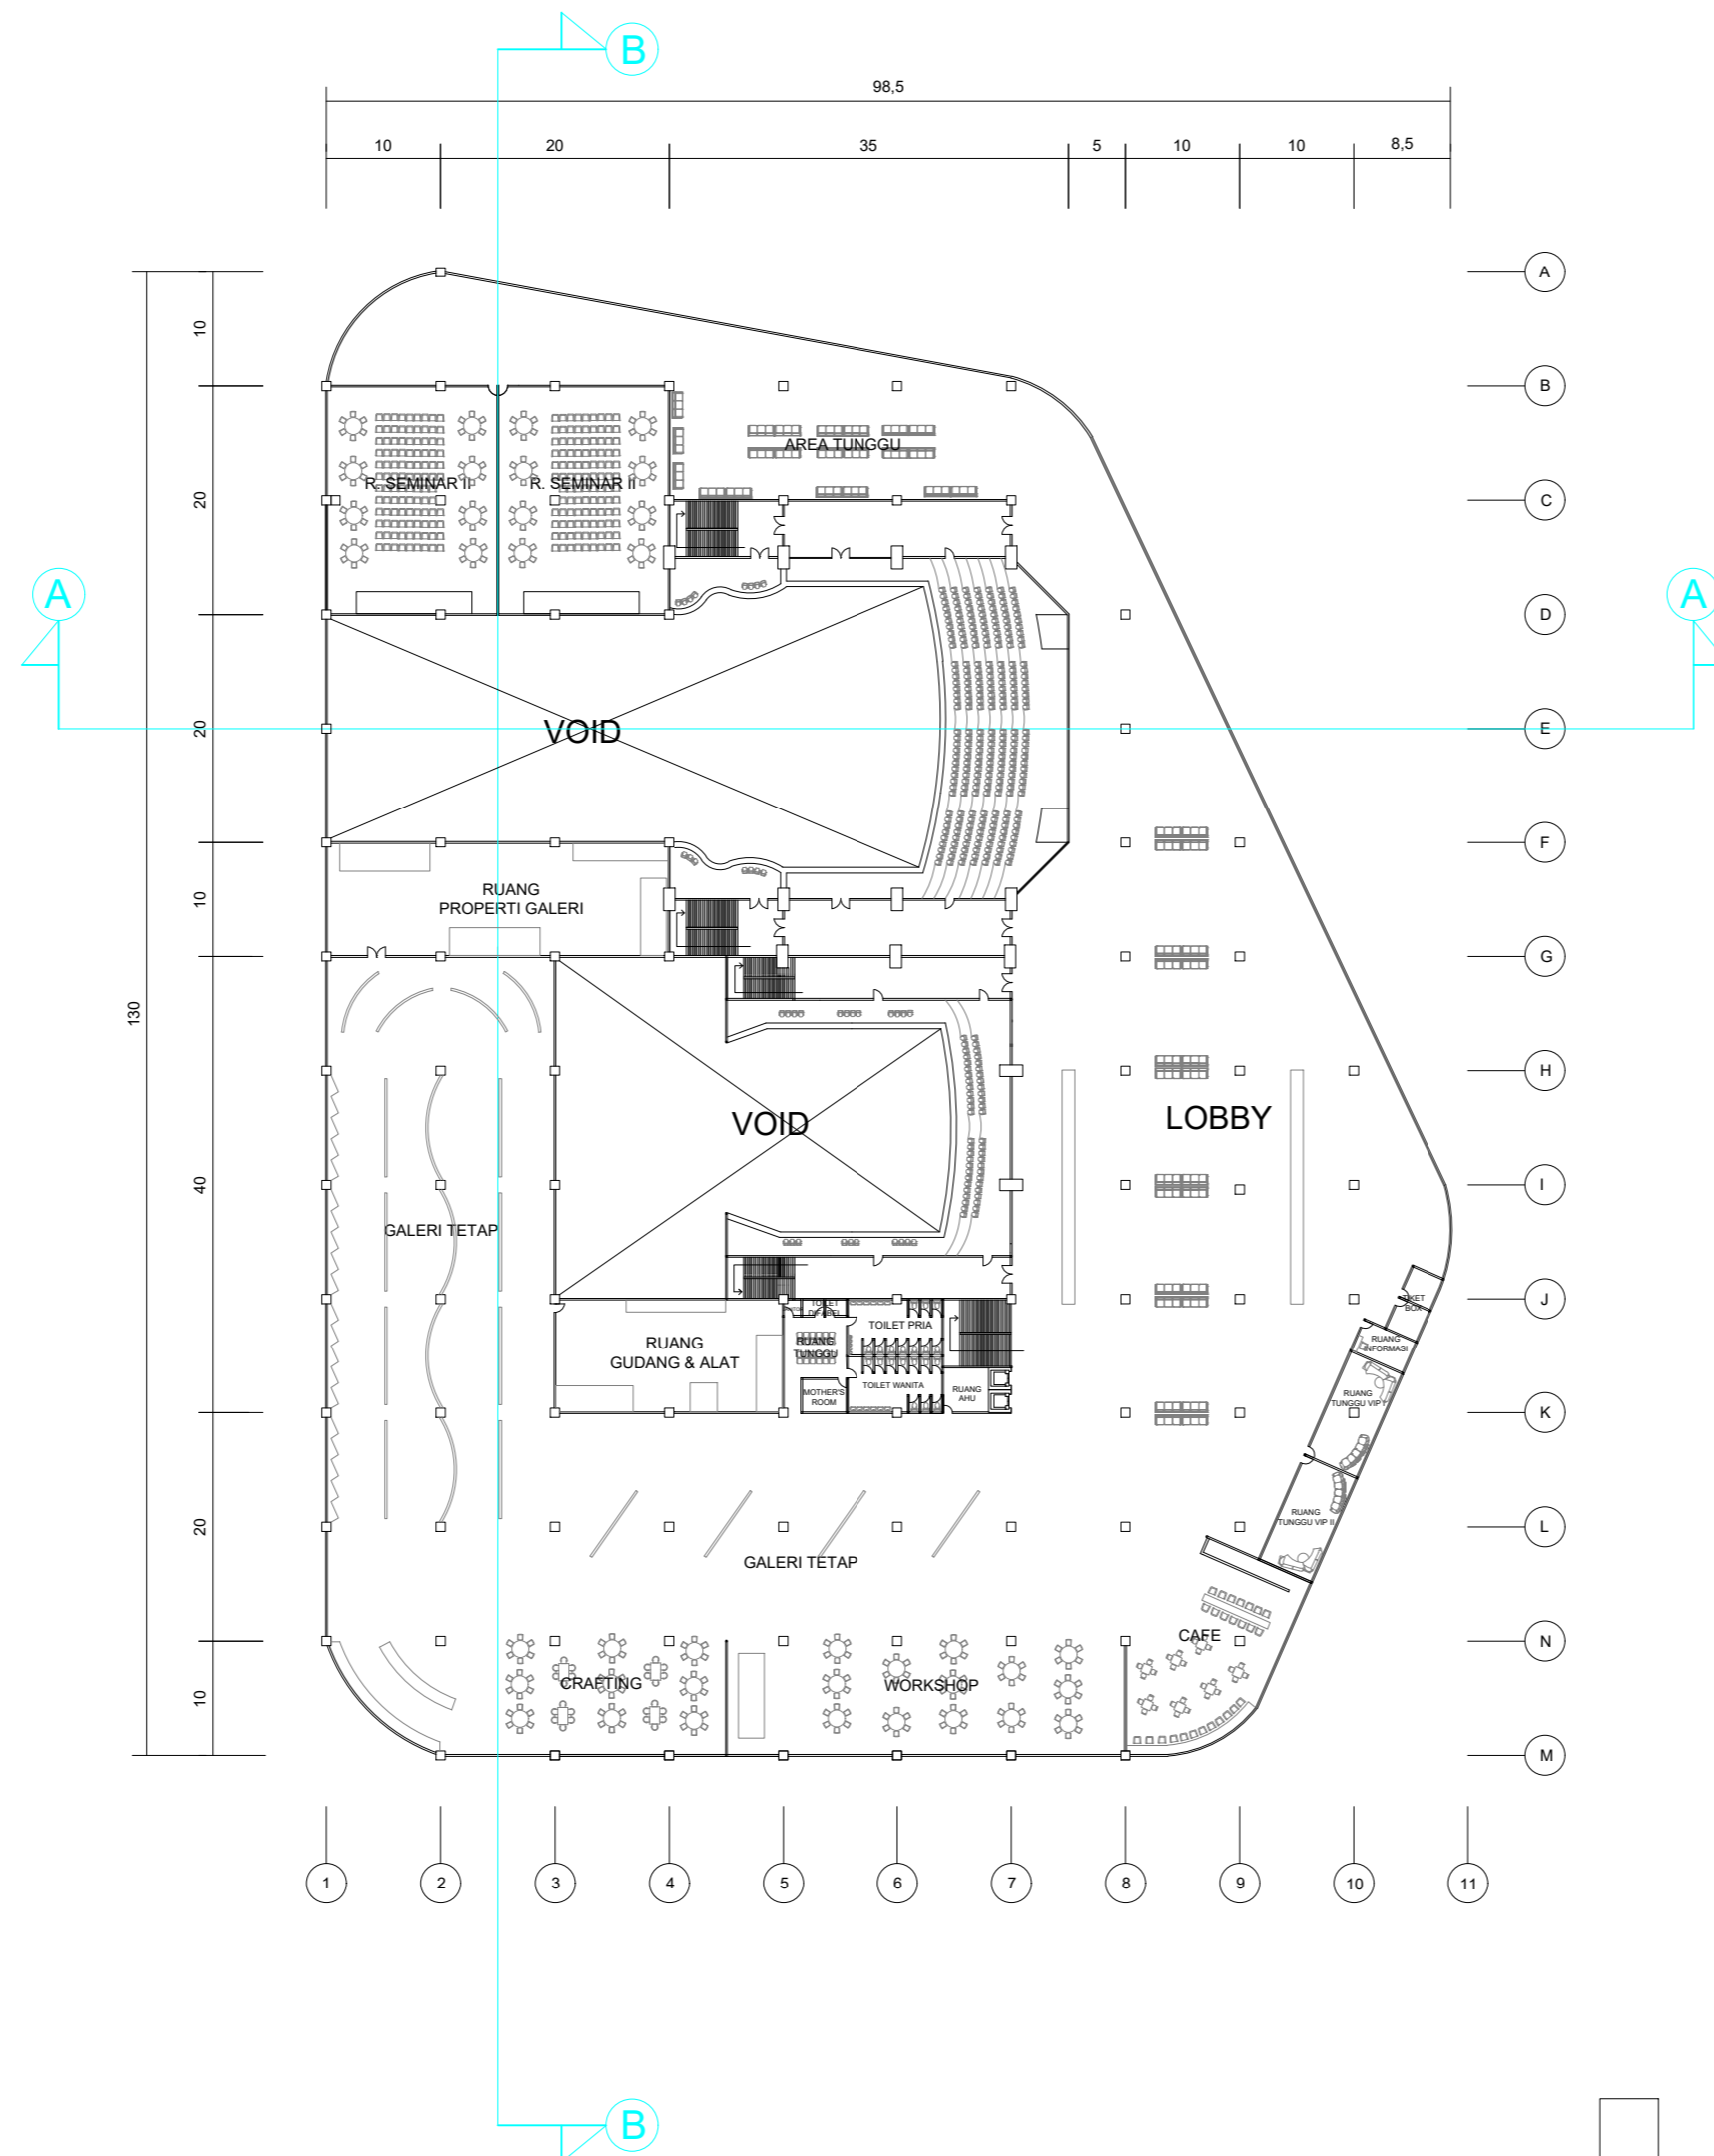

DENAH LANTAI 2

SKALA 1:100

LOGO

CATATAN

MATA KULIAH

TUGAS AKHIR

NAMA DOSEN PEMBIMBING

ANISA, ST, MT  
JUNDI JUNDULLAH AFGANI, ST, MT

JUDUL TUGAS

TEATER DAN GALERI BUDAYA SUNDA  
BERKONSEP ARSITEKTUR POSTMODERN DI  
BOGOR

NAMA MAHASISWA

ALIFVIA MALINDA PUTRI  
2019460004


NAMA GAMBAR

DENAH LANTAI 2

TANGGAL 24-07-2023

SKALA 1:100



NO. GAMBAR

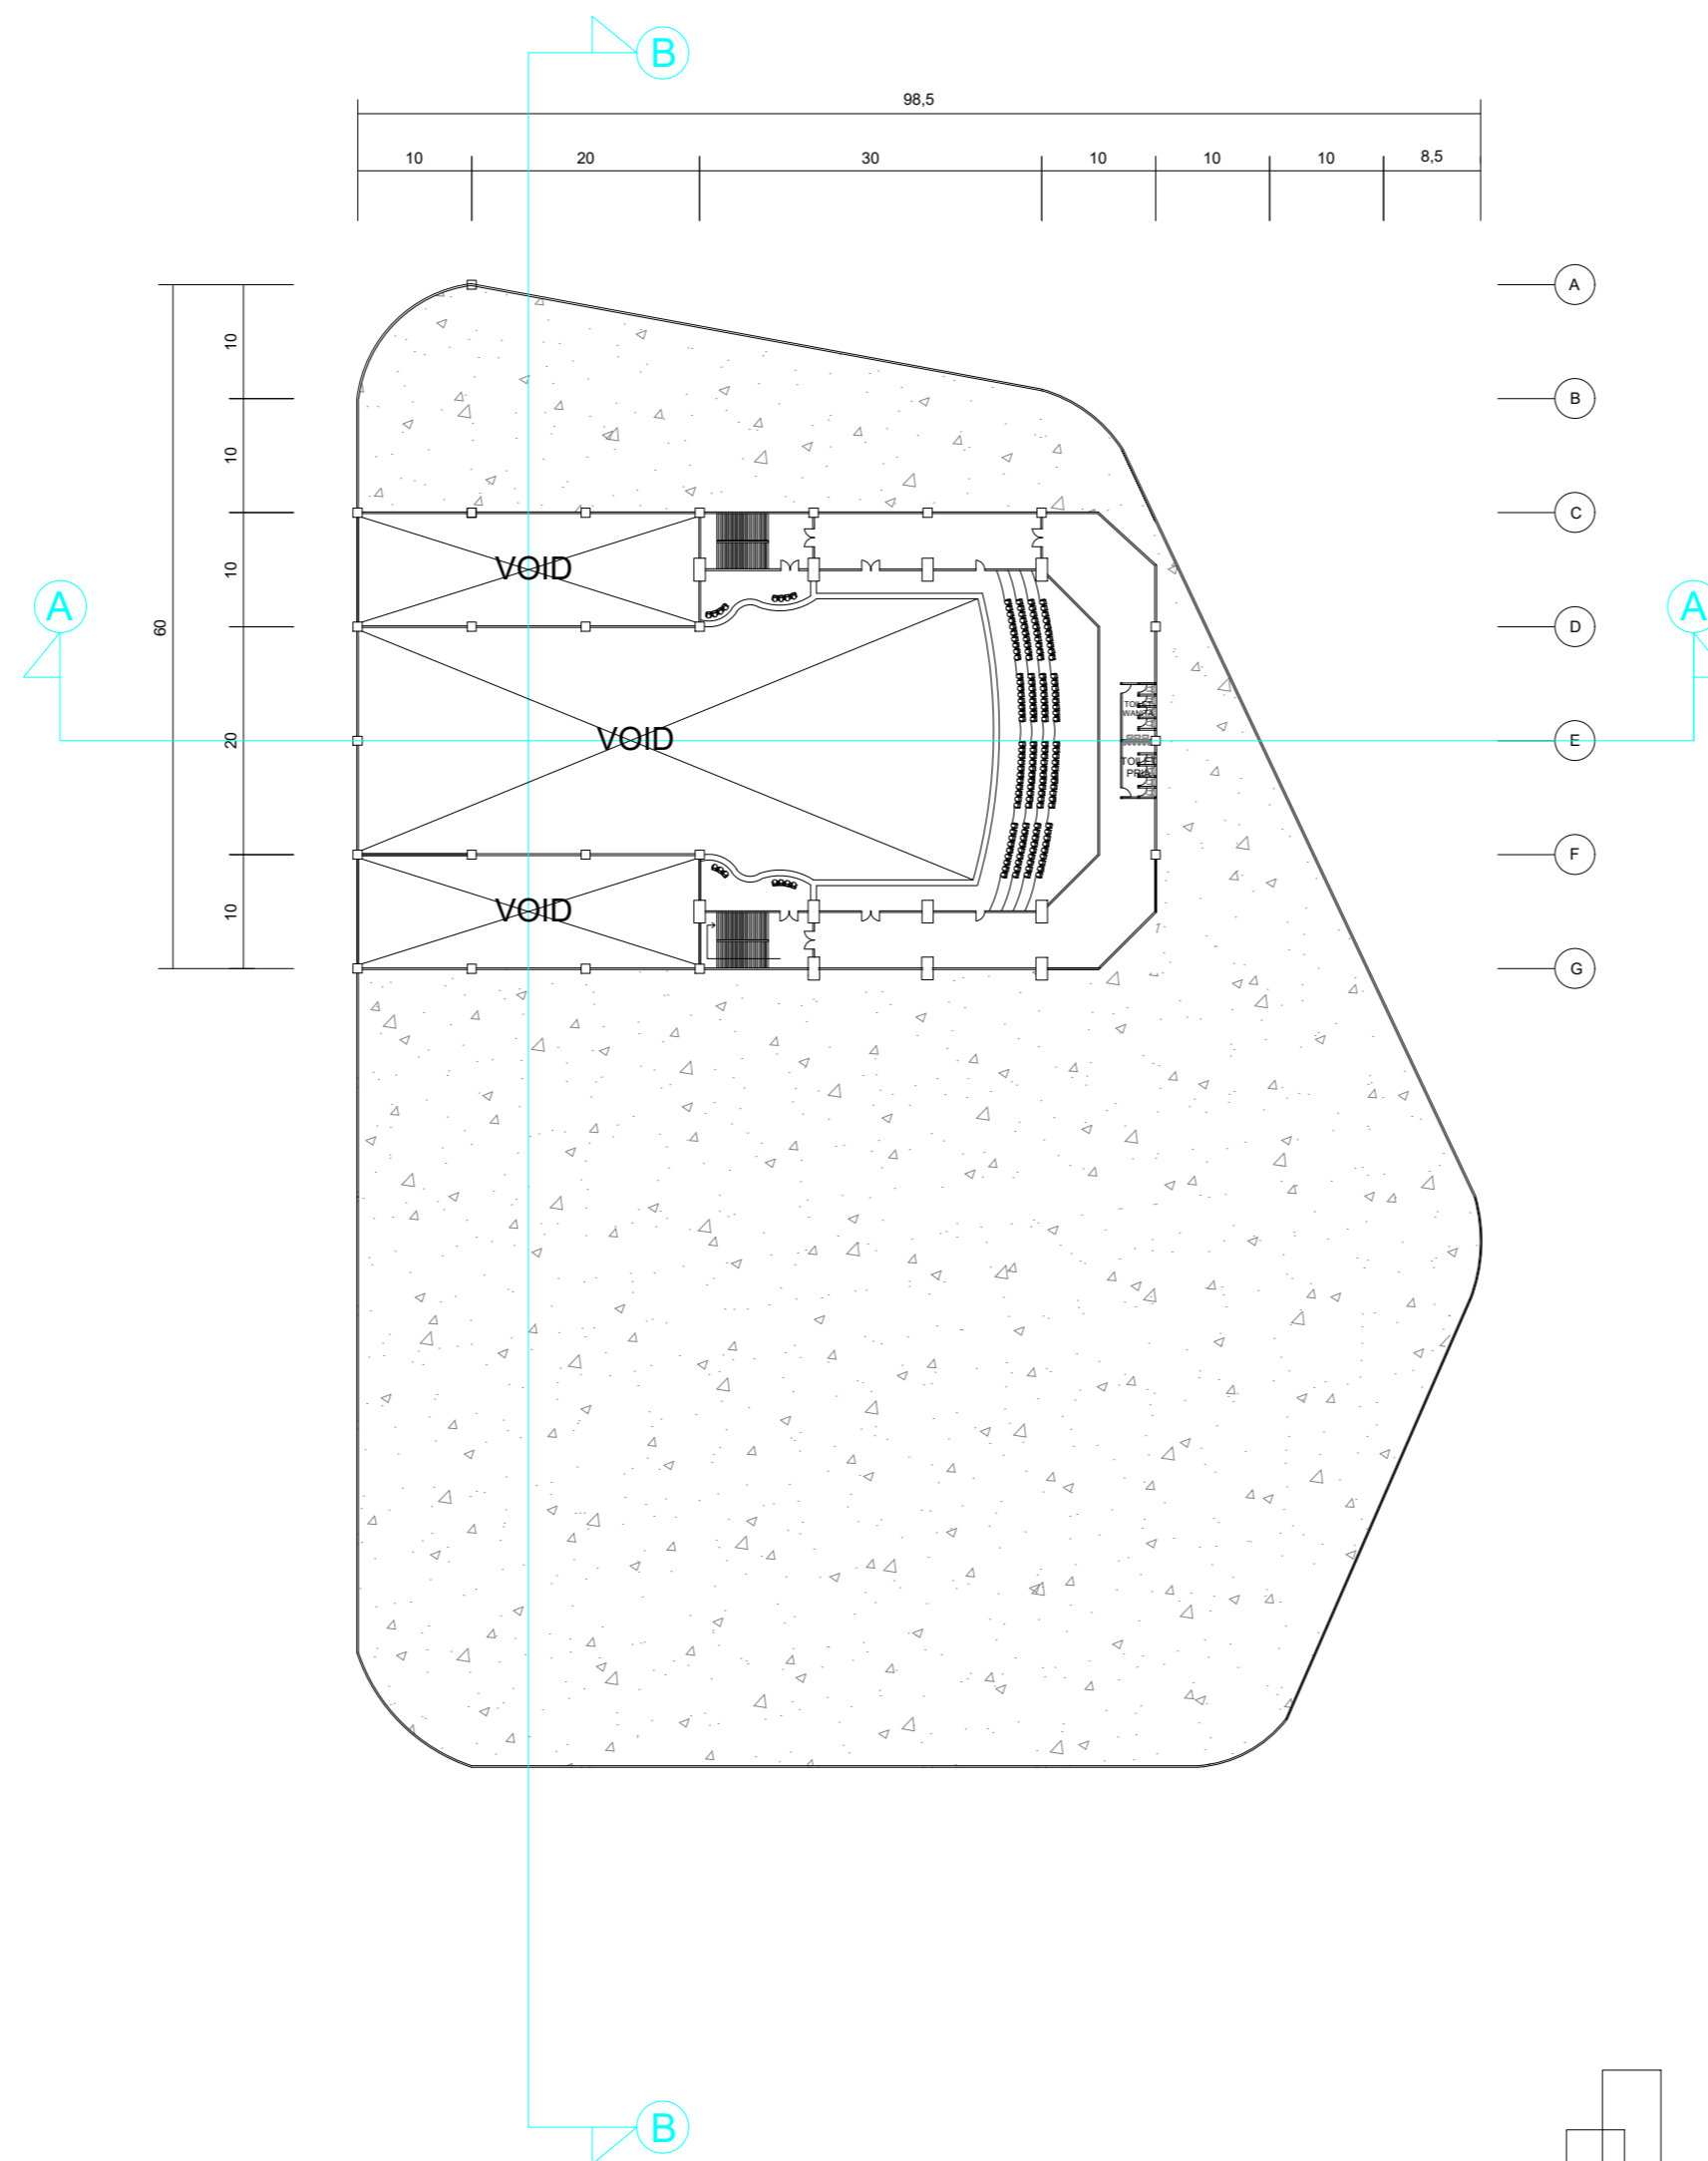

DENAH LANTAI 3

SKALA 1:100

|   |            |
|---|------------|
| LOGO  |            |
| CATATAN   |            |
| MATA KULIAH   |            |
| TUGAS AKHIR   |            |
| NAMA DOSEN PEMBIMBING   |            |
| ANISA, ST, MT<br>JUNDI JUNDULLAH AFGANI, ST, MT                               |            |
| JUDUL TUGAS   |            |
| TEATER DAN GALERI BUDAYA SUNDA<br>BERKONSEP ARSITEKTUR POSTMODERN DI<br>BOGOR |            |
| NAMA MAHASISWA  |            |
| ALIFVIA MALINDA PUTRI<br>2019460004   |            |
| NAMA GAMBAR   |            |
| DENAH LANTAI 3  |            |
| TANGGAL   | 24-07-2023 |
| SKALA   | 1:100      |
| NO. GAMBAR  |            |

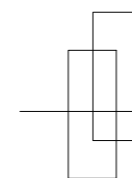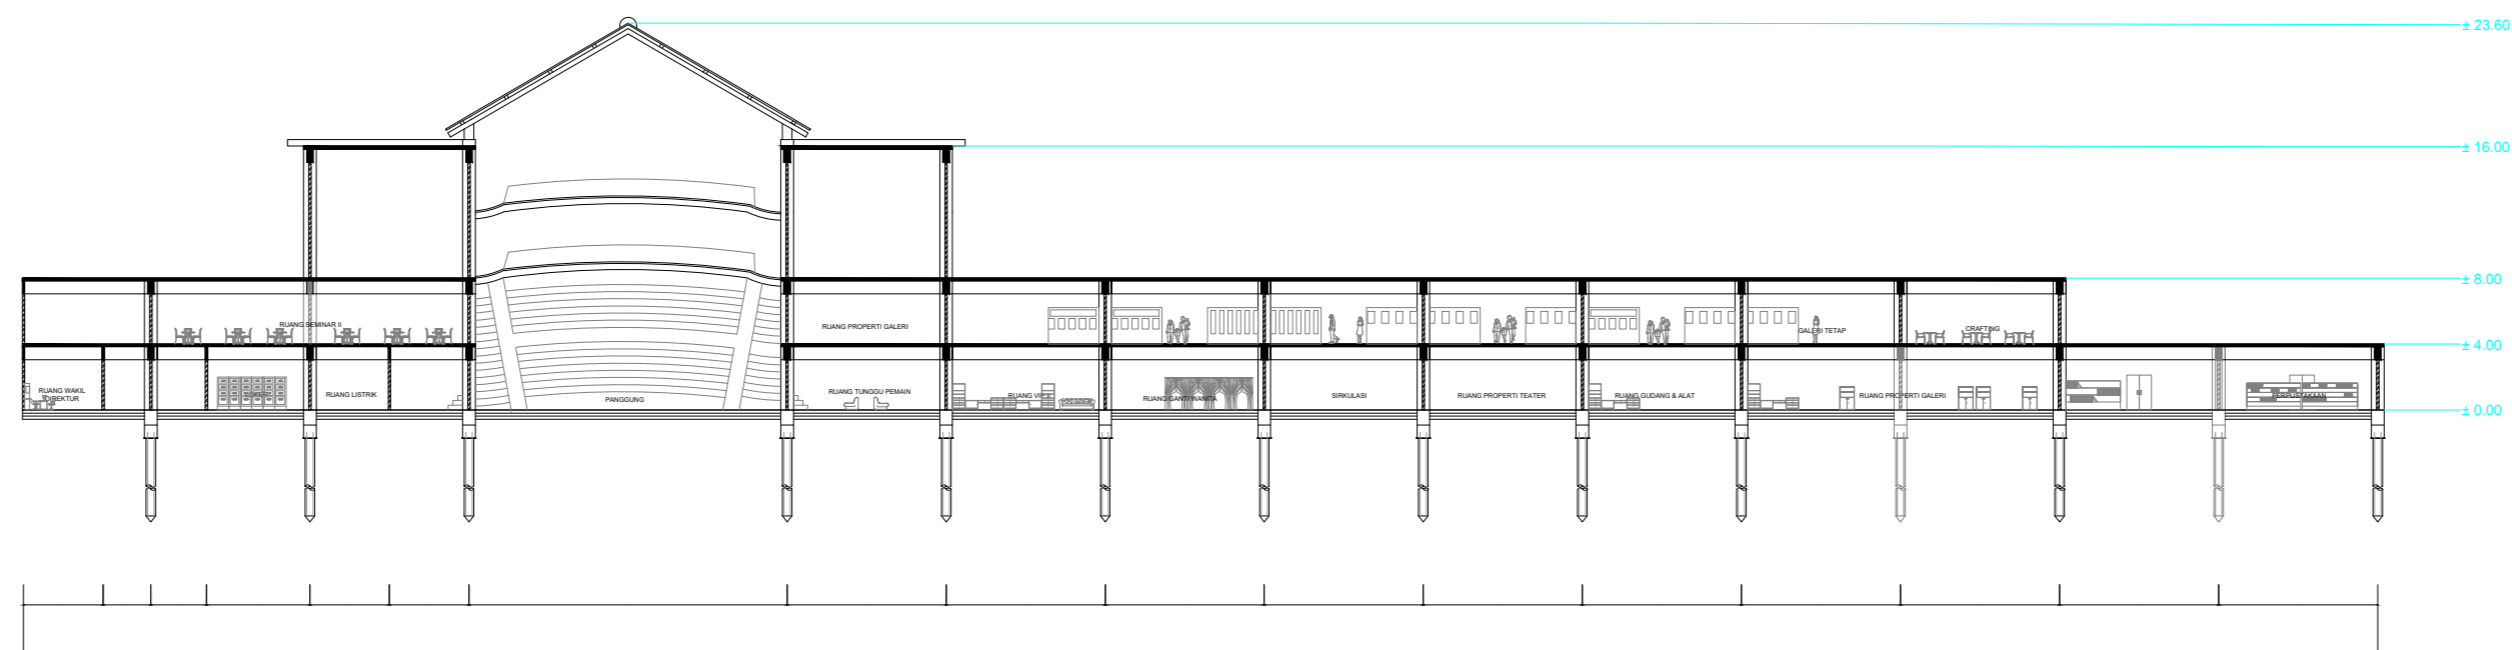

**POTONGAN B TEATER & GALERI**  
**SKALA 1 : 200**

LOGO



CATATAN

MATA KULIAH

TUGAS AKHIR

NAMA DOSEN

ANISA, ST, MT  
 JUNDI JUNDULLAH AFGANI, M.ARS

JUDUL TUGAS

TEATER DAN GALERI  
 BUDAYA SUNDA BERKONSEP  
 ARSITEKTUR POSTMODERN  
 DI BOGOR

NAMA MAHASISWA

ALIFVIA MALINDA PUTRI  
 2019460004



NAMA GAMBAR

POTONGAN B  
 TEATER & GALERI

SKALA 1:200

TANGGAL 24 JULI 2023

NO.GAMBAR

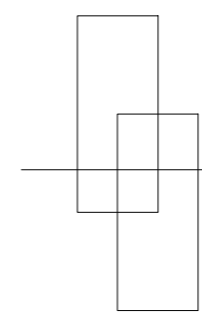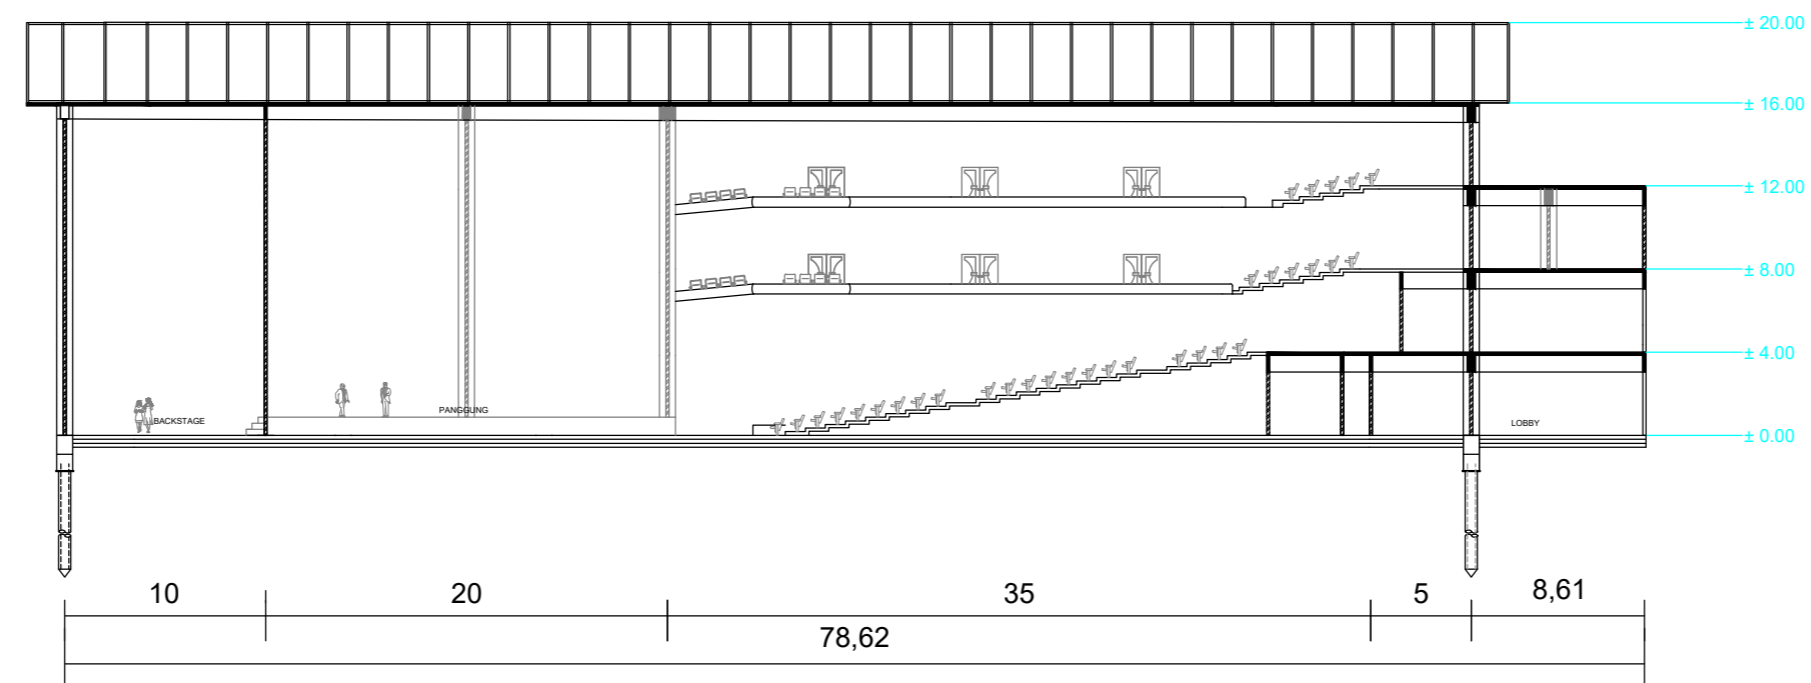

**POTONGAN A-A TEATER DAN GALERI**

**SKALA 1:100**

**LOGO**

**CATATAN**

**MATA KULIAH**

**TUGAS AKHIR**

**NAMA DOSEN PEMBIMBING**

**ANISA, ST, MT  
JUNDI JUNDULLAH AFGANI, ST, MT**

**JUDUL TUGAS**

**TEATER DAN GALERI BUDAYA SUNDA  
BERKONSEP ARSITEKTUR POSTMODERN DI  
BOGOR**

**NAMA MAHASISWA**

**ALIFVIA MALINDA PUTRI  
2019460004**



**NAMA GAMBAR**

**POTONGAN B TEATER DAN  
GALERI**

**TANGGAL 07-07-2023**

**SKALA 1:100**

**NO. GAMBAR**

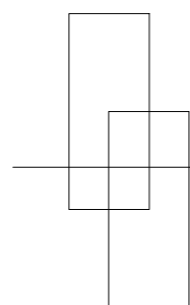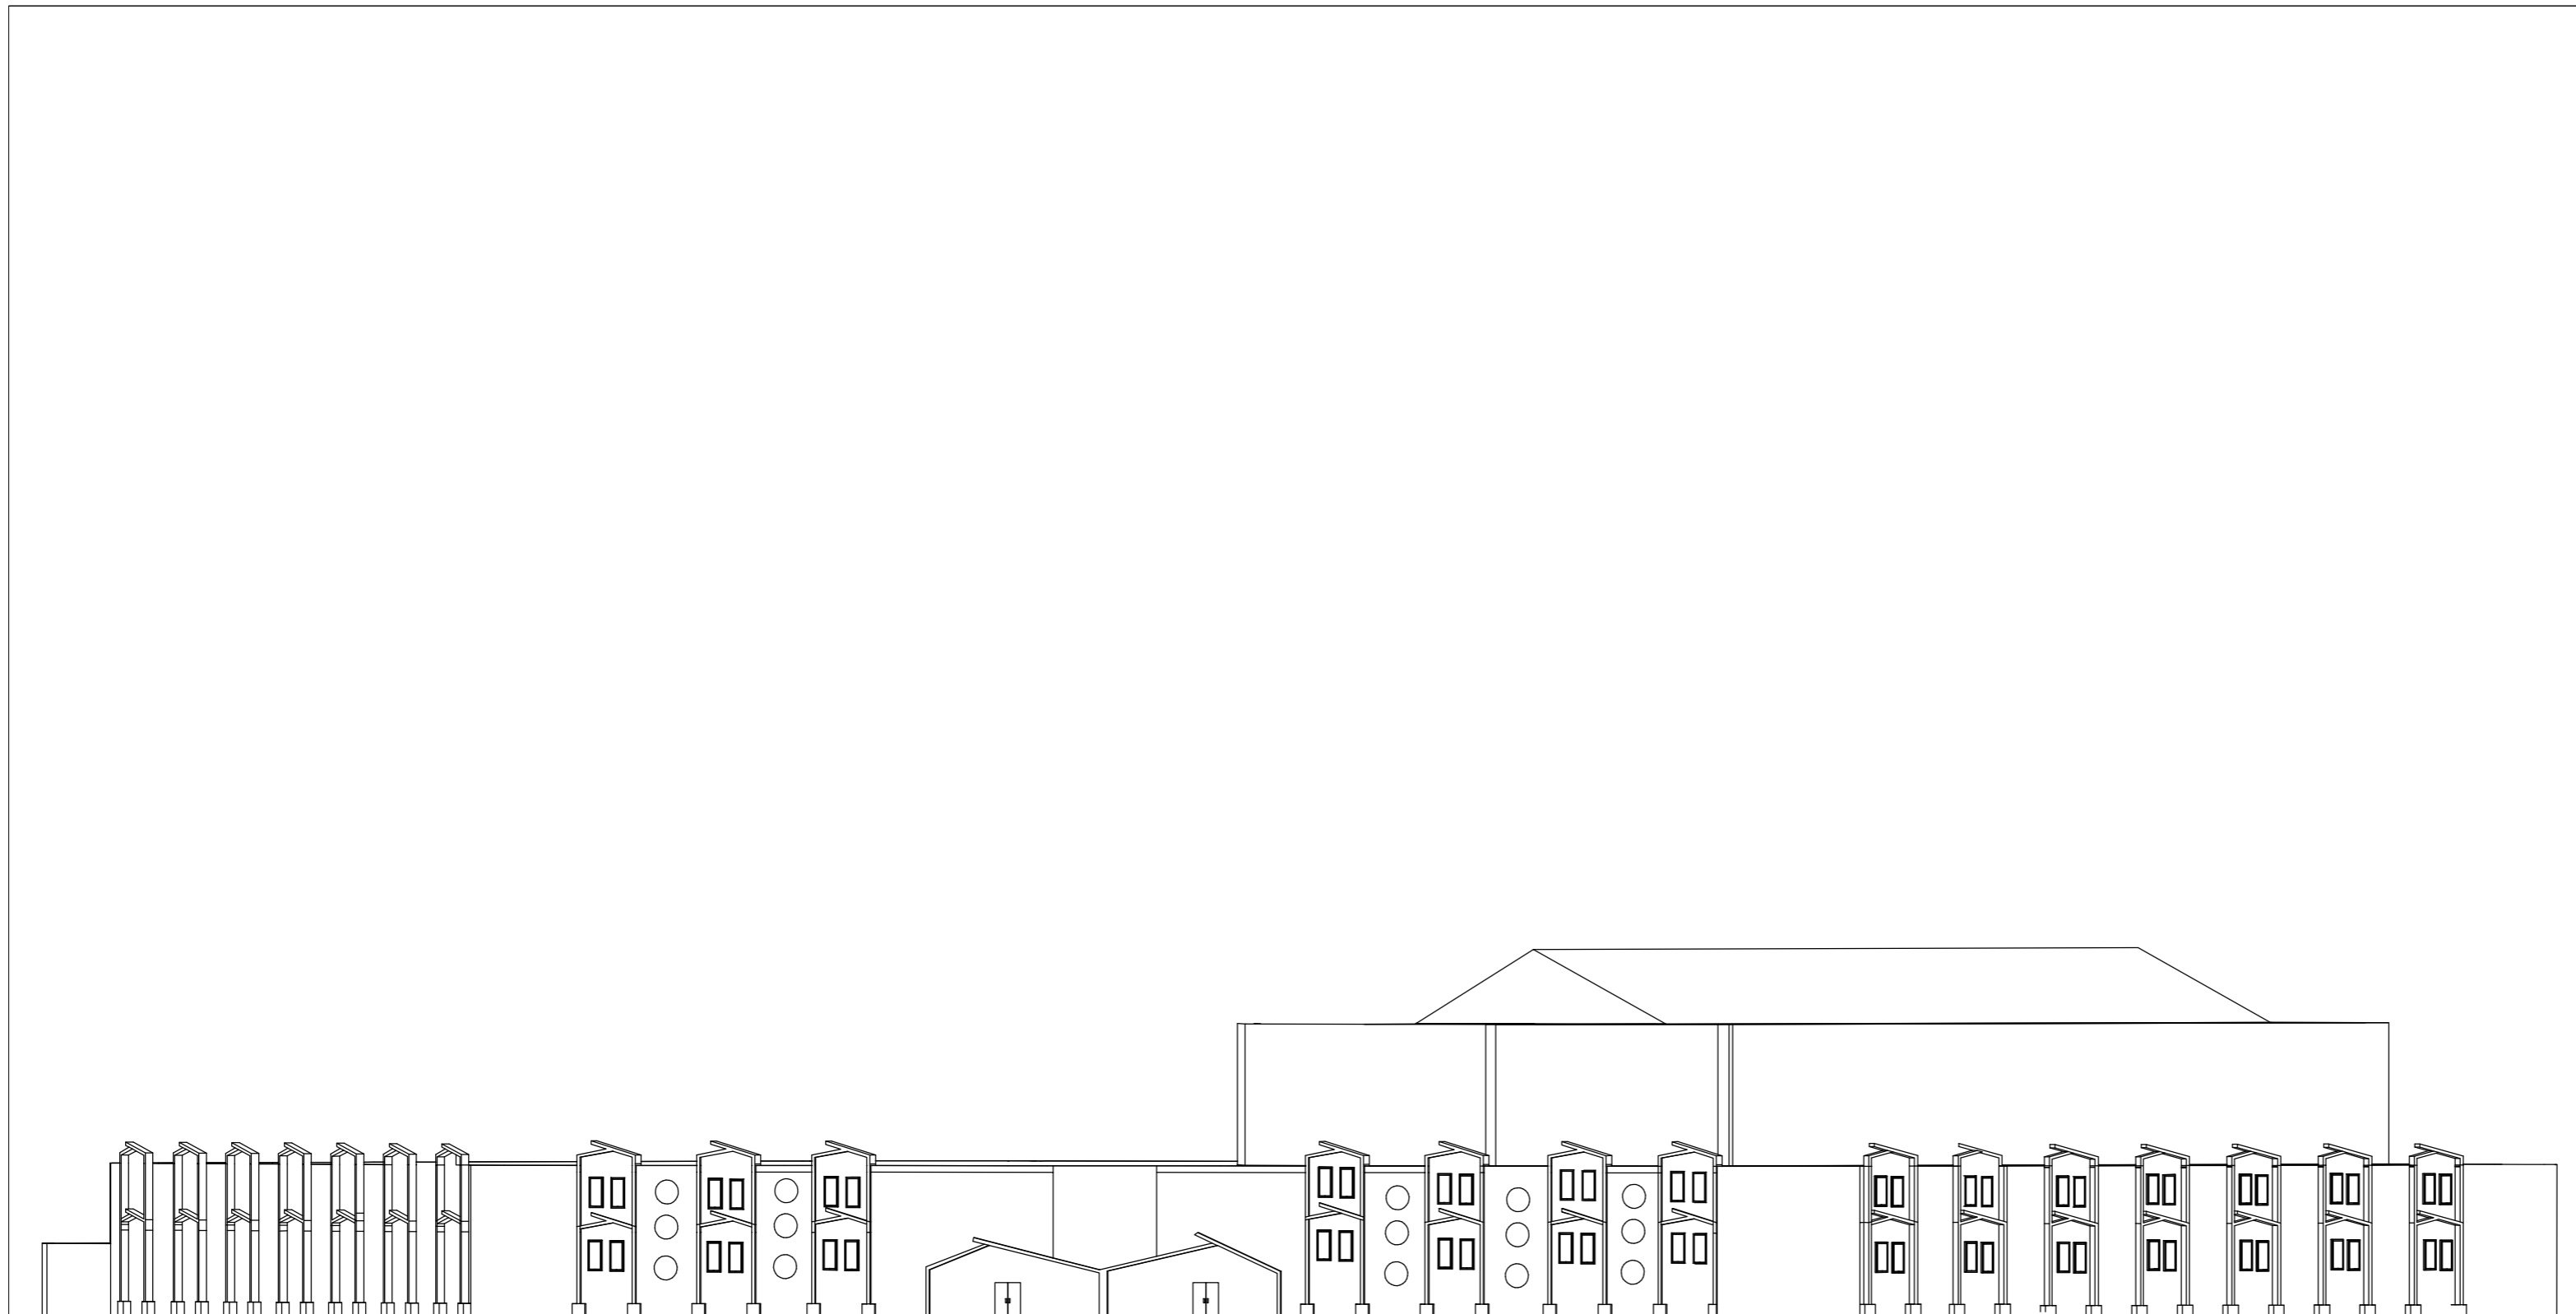

**TAMPAK DEPAN TEATER DAN GALERI**

**SKALA 1:100**

**LOGO**

**CATATAN**

**MATA KULIAH**

**TUGAS AKHIR**

**NAMA DOSEN PEMBIMBING**

**ANISA, ST, MT  
JUNDI JUNDULLAH AFGANI, ST, MT**

**JUDUL TUGAS**

**TEATER DAN GALERI BUDAYA SUNDA  
BERKONSEP ARSITEKTUR POSTMODERN DI  
BOGOR**

**NAMA MAHASISWA**

**ALIFVIA MALINDA PUTRI  
2019460004**

**NAMA GAMBAR**



**TAMPAK DEPAN TEATER DAN  
GALERI**

**TANGGAL 24-07-2023**

**SKALA 1:100**

**NO. GAMBAR**



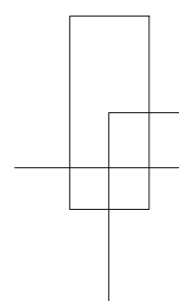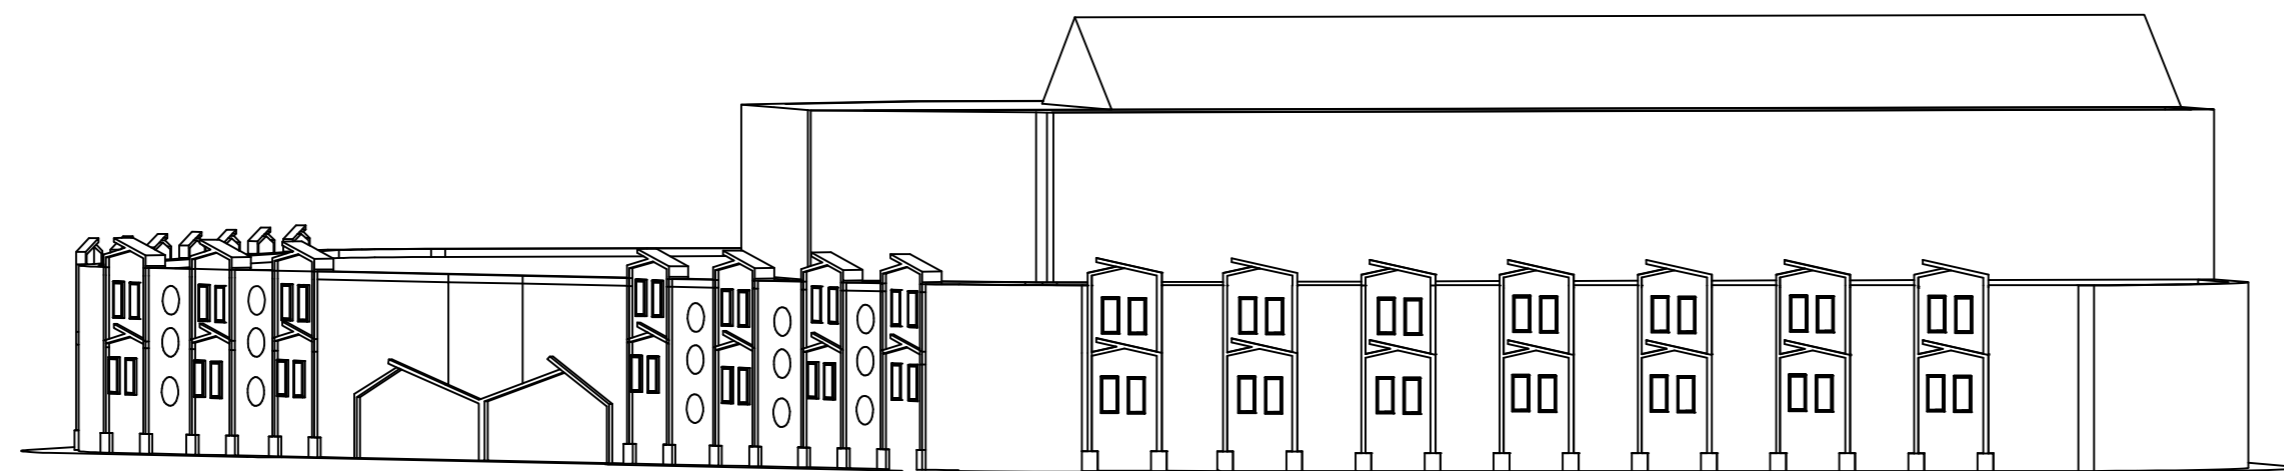

**TAMPAK SAMPING KANAN TEATER DAN GALERI**

**SKALA 1:100**

**LOGO**

**CATATAN**

**MATA KULIAH**

**TUGAS AKHIR**

**NAMA DOSEN PEMBIMBING**

**ANISA, ST, MT  
JUNDI JUNDULLAH AFGANI, ST, MT**

**JUDUL TUGAS**

**TEATER DAN GALERI BUDAYA SUNDA  
BERKONSEP ARSITEKTUR POSTMODERN DI  
BOGOR**

**NAMA MAHASISWA**

**ALIFVIA MALINDA PUTRI  
2019460004**






**NAMA GAMBAR**

**TAMPAK SAMPING KANAN  
TEATER DAN GALERI**

**TANGGAL 24-07-2023**

**SKALA 1:100**

**NO. GAMBAR**

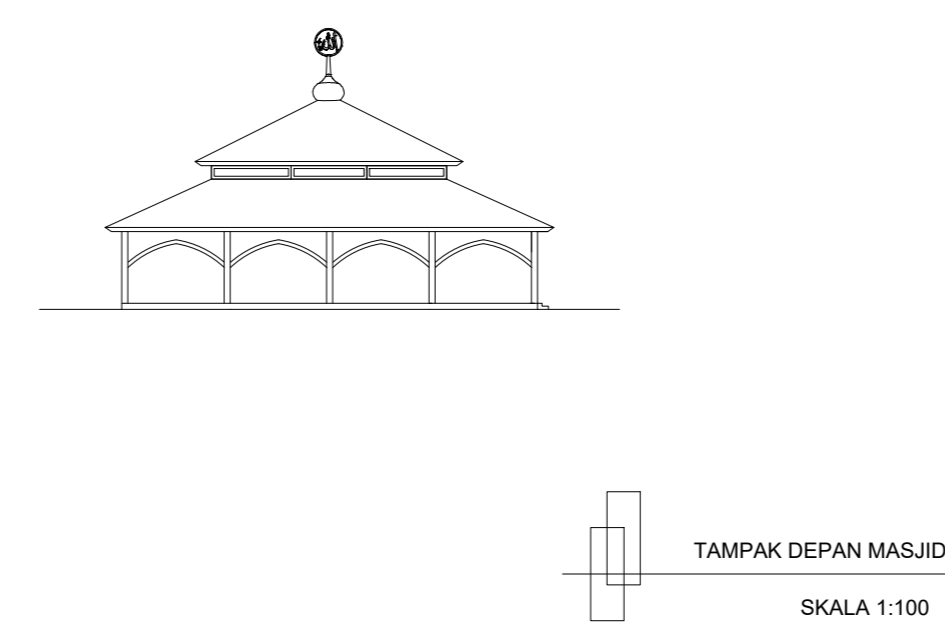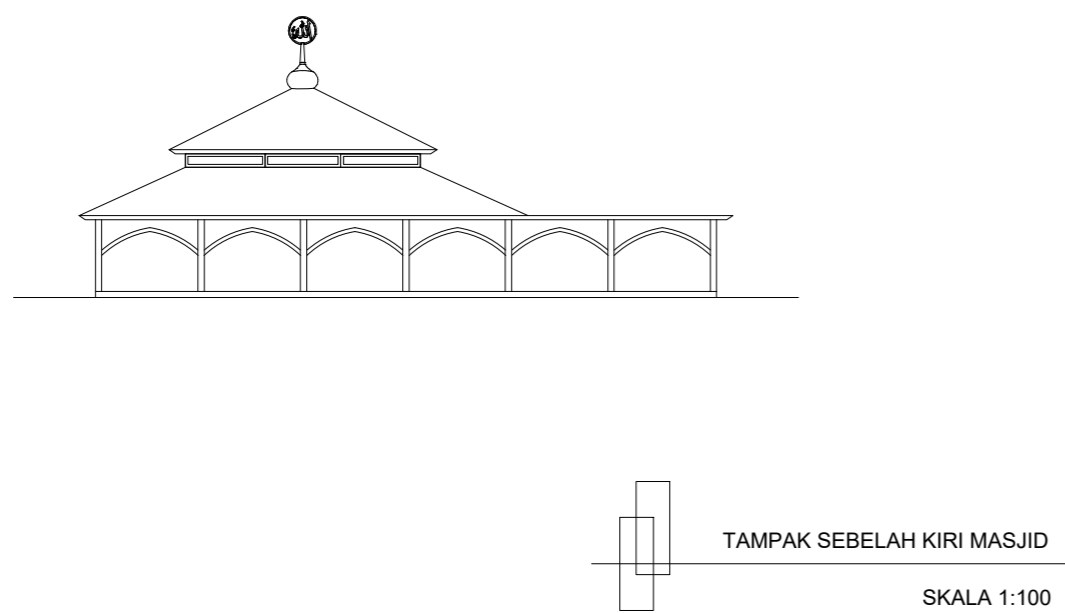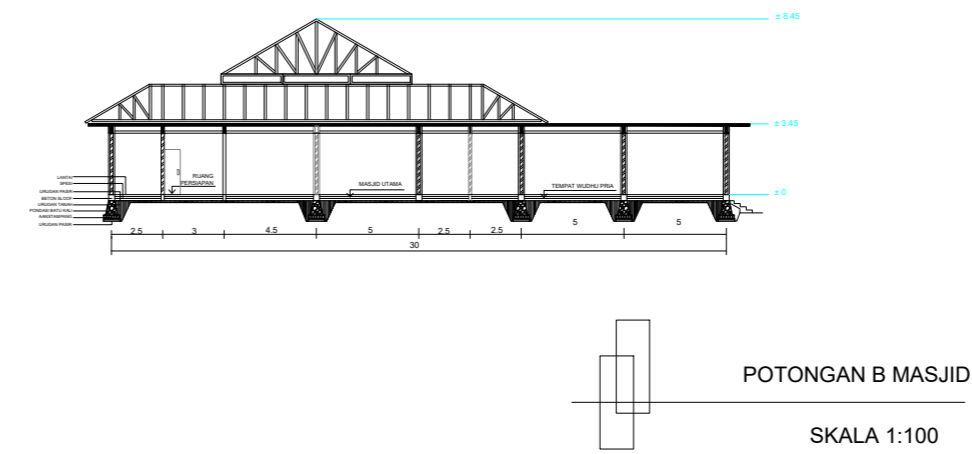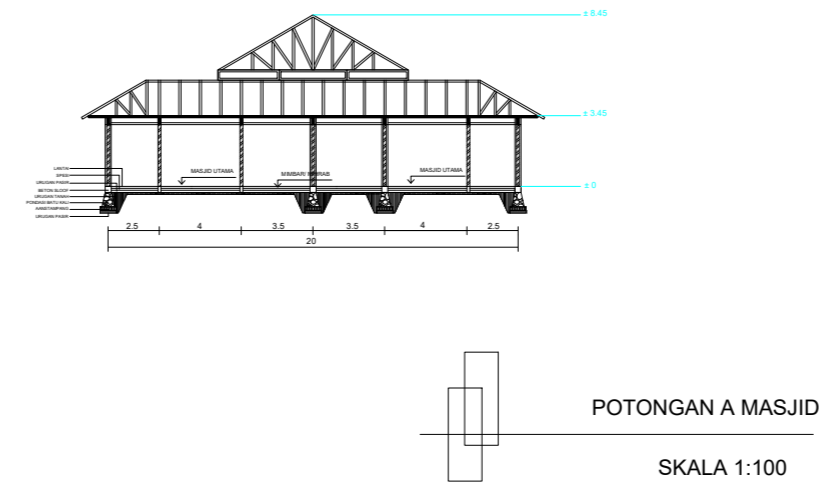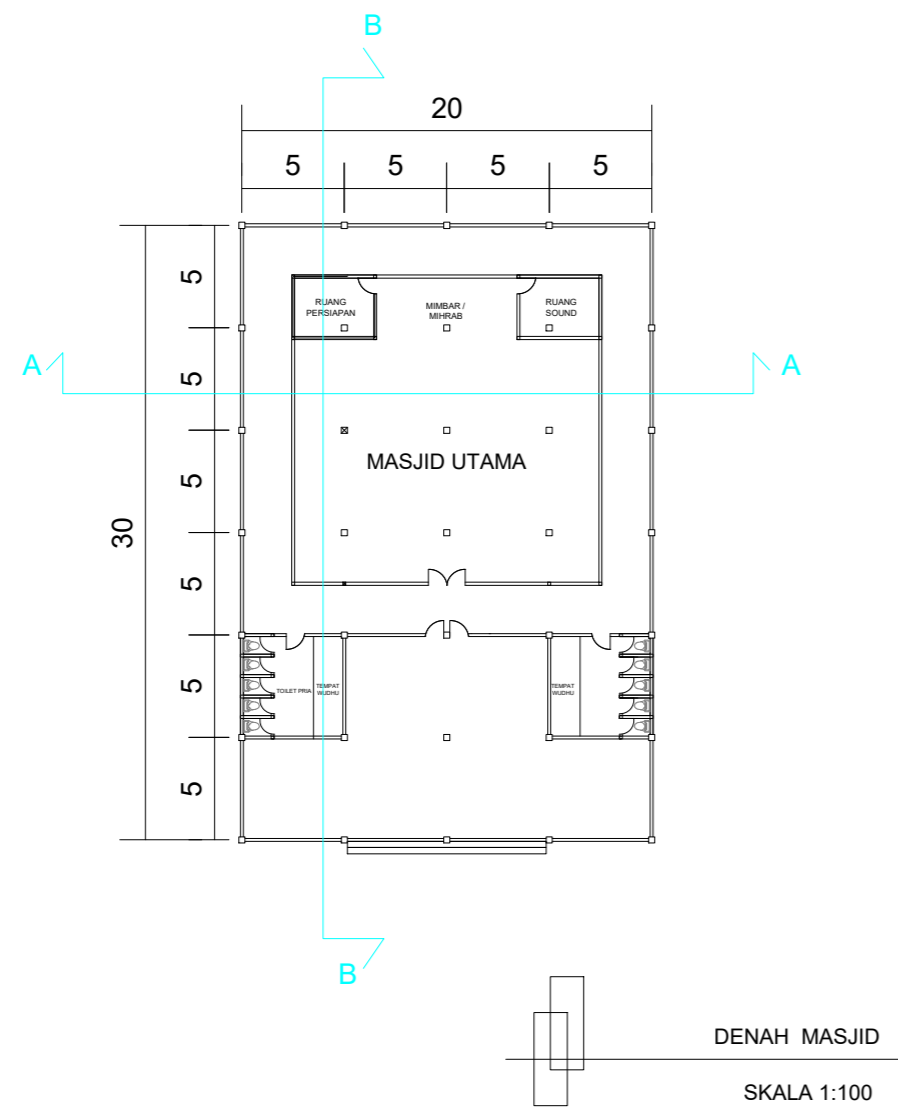

LOGO

CATATAN

MATA KULIAH

TUGAS AKHIR

NAMA DOSEN PEMBIMBING

ANISA, ST, MT  
JUNDI JUNDULLAH AFGANI, ST, MT

JUDUL TUGAS

TEATER DAN GALERI BUDAYA SUNDA  
BERKONSEP ARSITEKTUR POSTMODERN DI  
BOGOR

NAMA MAHASISWA

ALIFVIA MALINDA PUTRI  
2019460004




NAMA GAMBAR

MASJID



TANGGAL 24-07-2023

SKALA 1:100

NO. GAMBAR

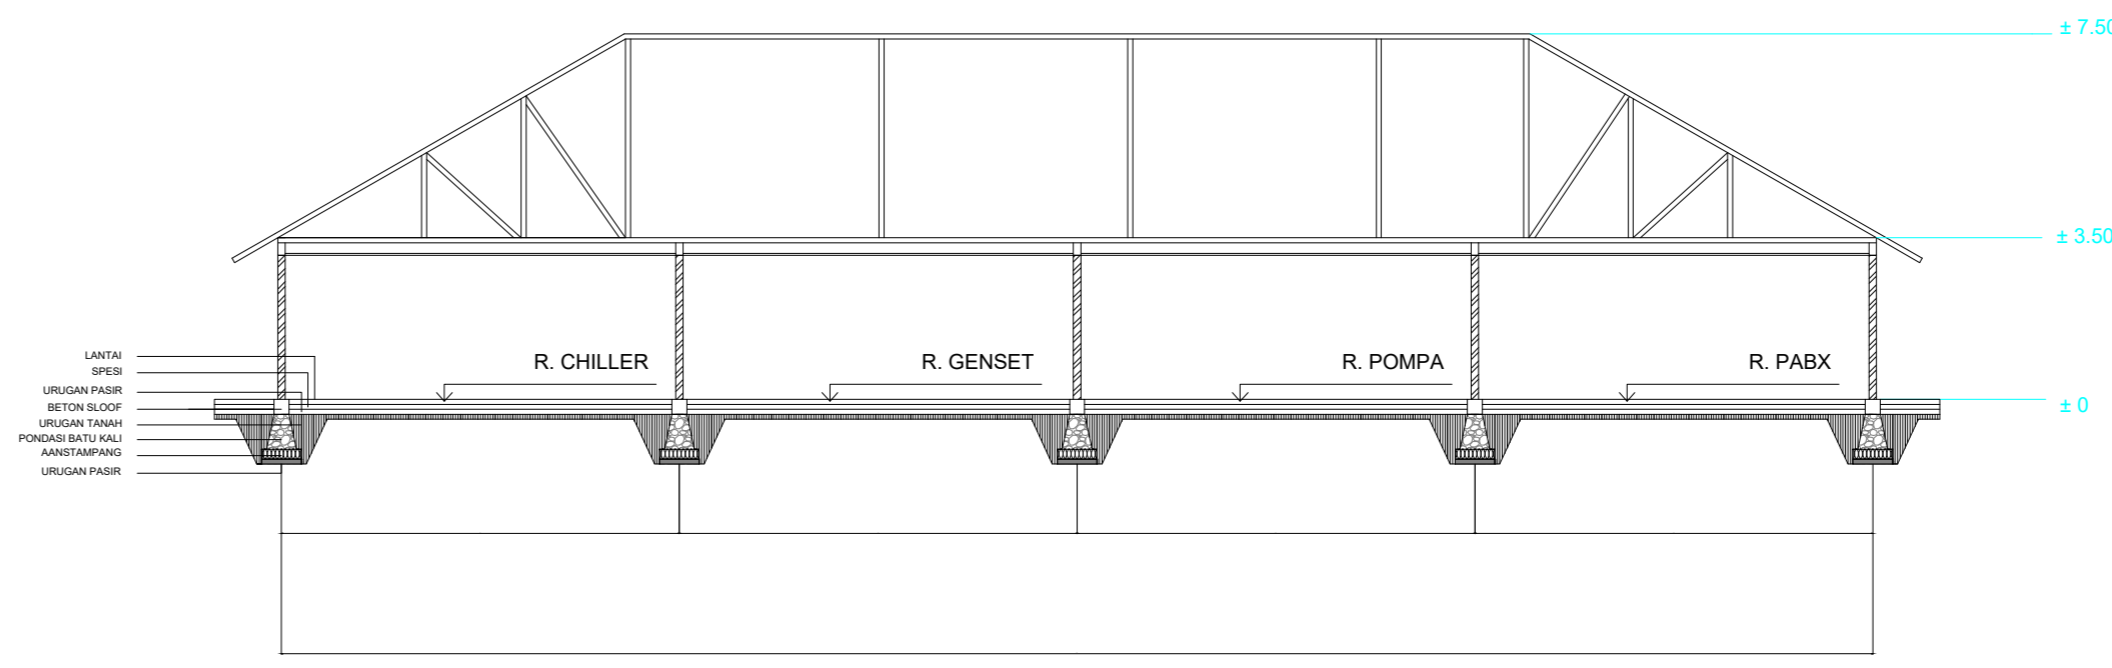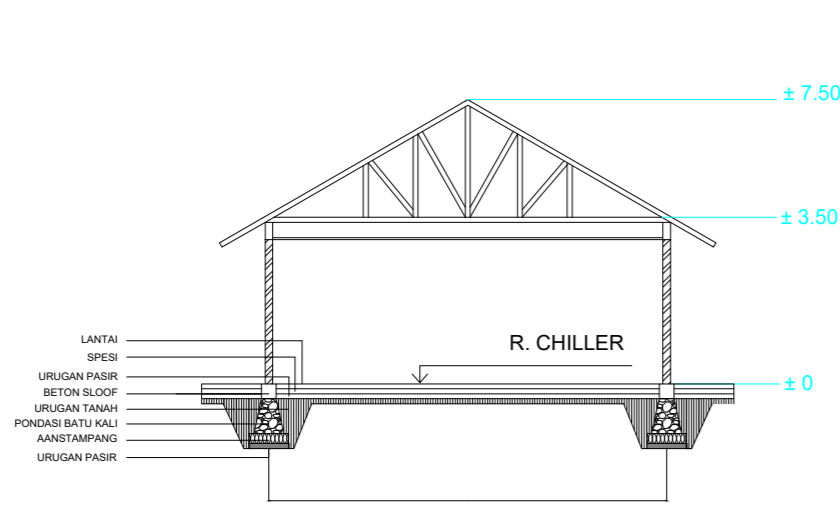
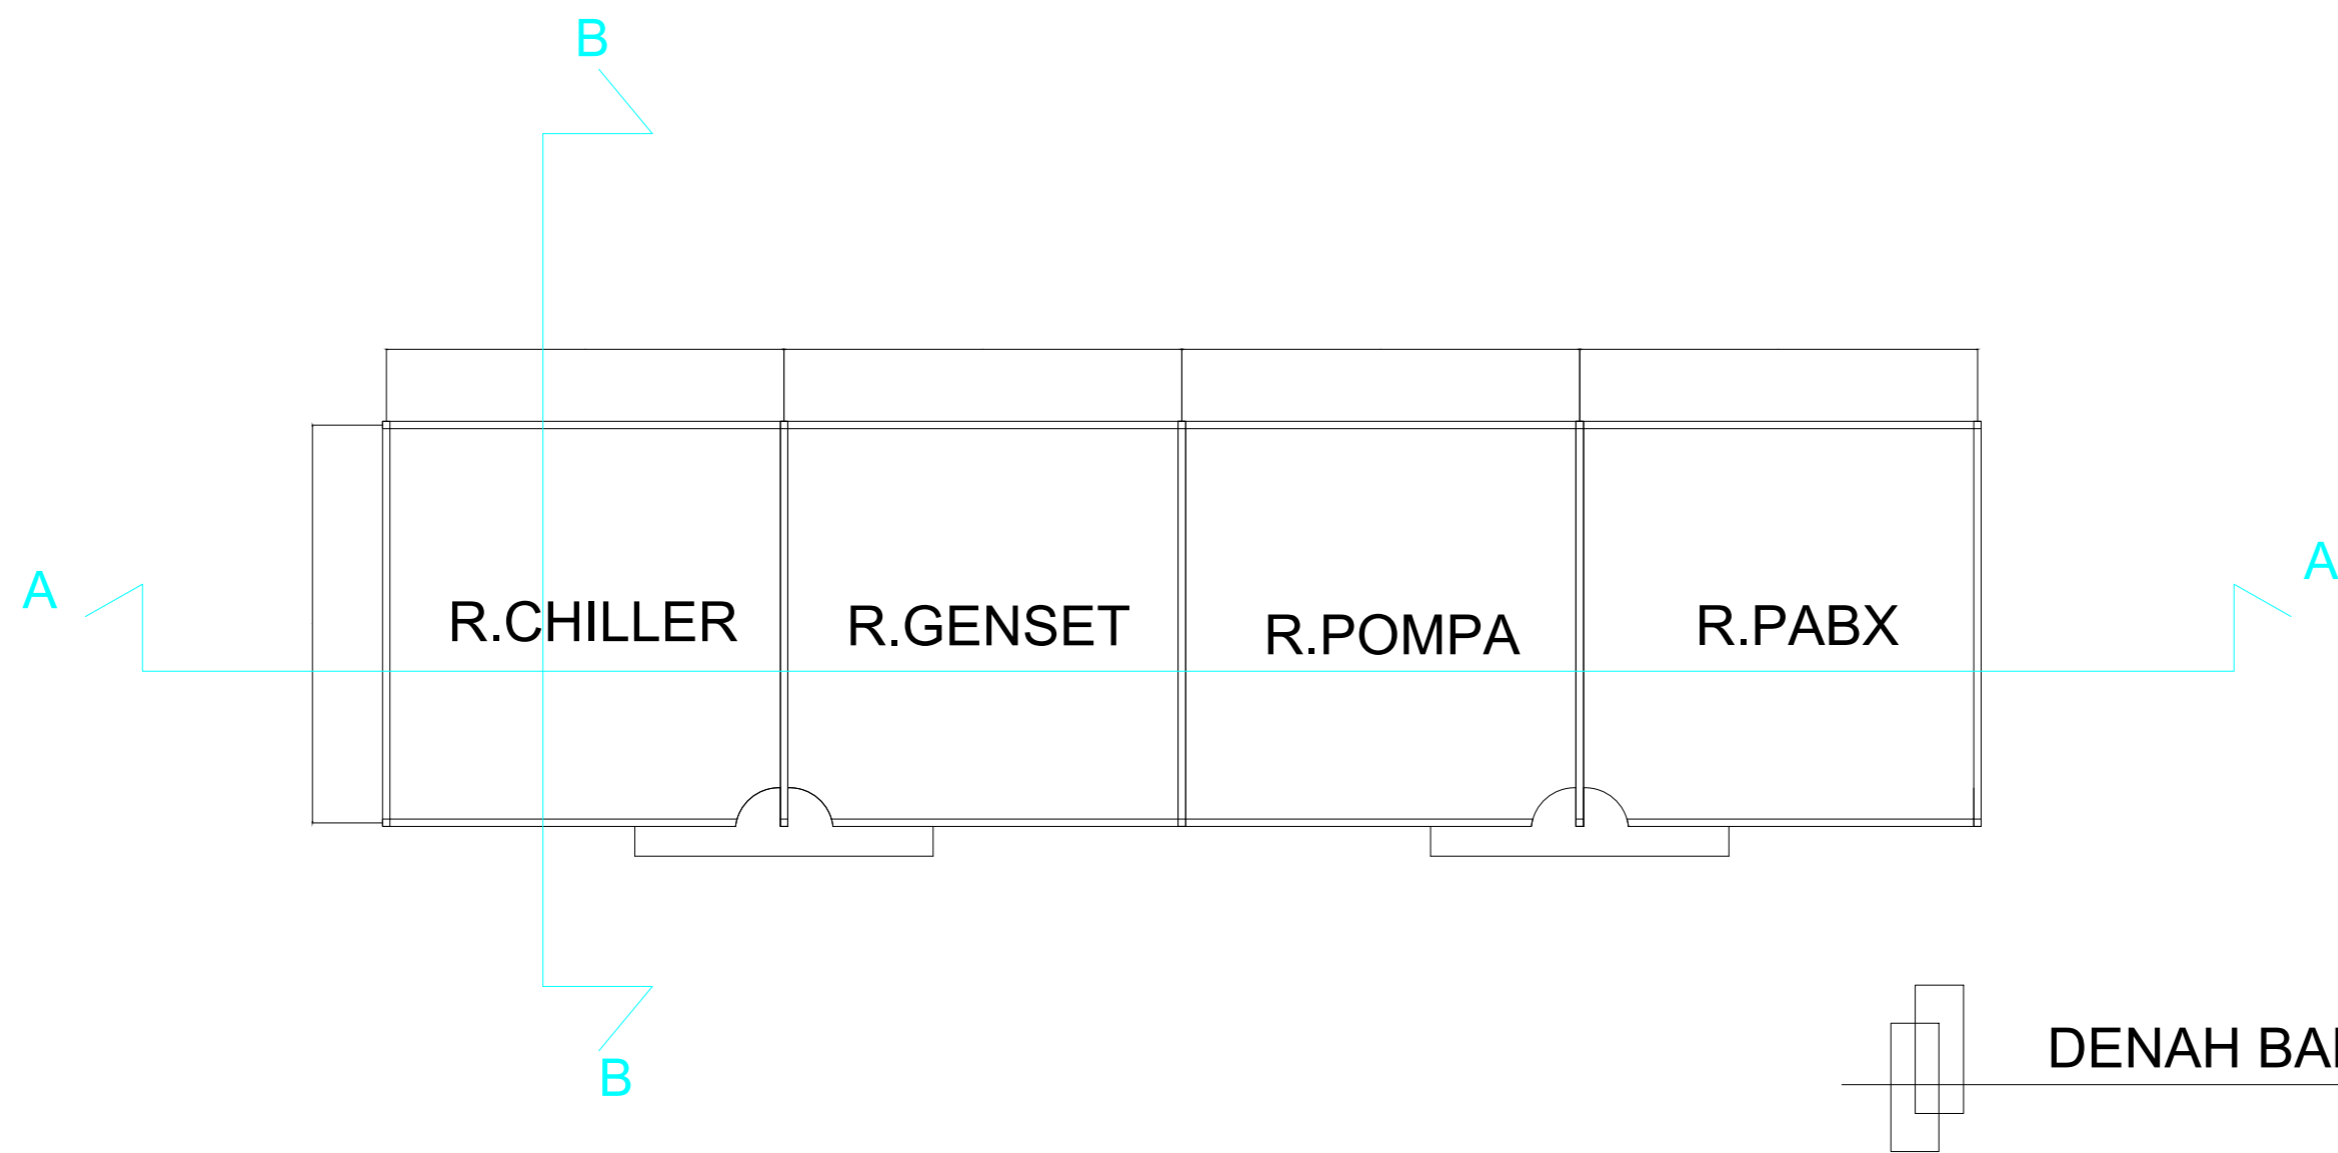


|   |              |
|---|--------------|
| LOGO  |              |
|  |              |
| CATATAN   |              |
| MATA KULIAH   |              |
| TUGAS AKHIR   |              |
| NAMA DOSEN  |              |
| ANISA, ST, MT<br>JUNDI JUNDULLAH AFGANI, M.ARS                                      |              |
| JUDUL TUGAS   |              |
| TEATER DAN GALERI<br>BUDAYA SUNDA BERKONSEP<br>ARSITEKTUR POSTMODERN<br>DI BOGOR    |              |
| NAMA MAHASISWA  |              |
| ALIFVIA MALINDA PUTRI<br>2019460004   |              |
| NAMA GAMBAR   |              |
| BANGUNAN UTILITAS   |              |
| SKALA   | 1:100        |
| TANGGAL   | 24 JULI 2023 |
| NO.GAMBAR   |              |

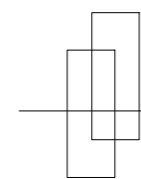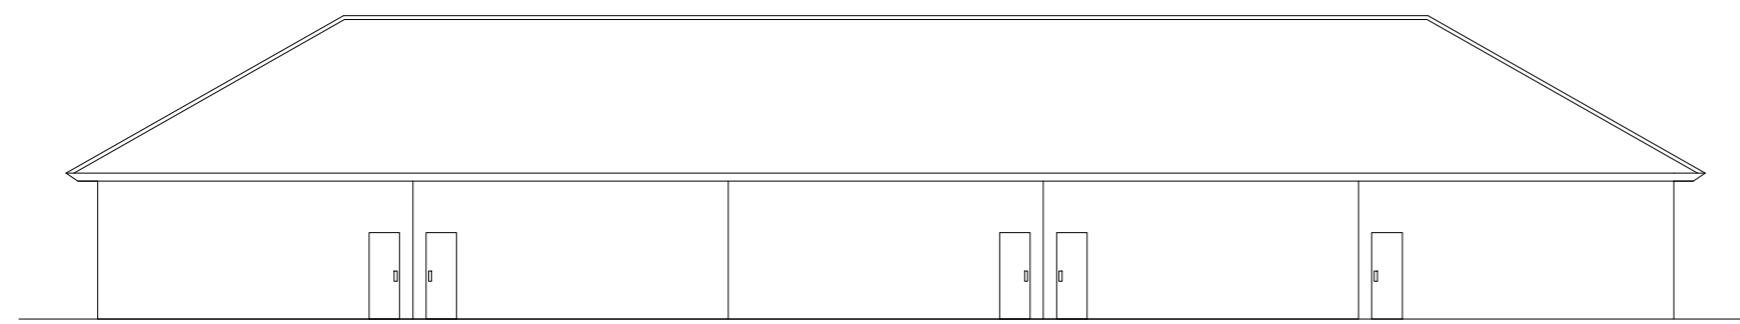

TAMPAK DEPAN BANGUNAN UTILITAS

SKALA 1 : 100

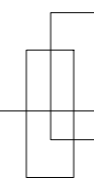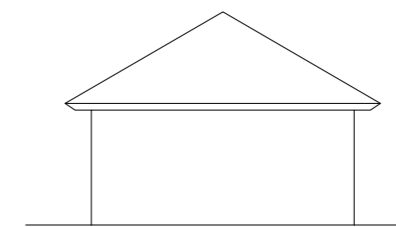

TAMPAK SAMPING KIRI BANGUNAN UTILITAS

SKALA 1 : 100

LOGO



CATATAN

MATA KULIAH

TUGAS AKHIR

NAMA DOSEN

ANISA, ST, MT  
JUNDI JUNDULLAH AFGANI, M.ARS

JUDUL TUGAS

TEATER DAN GALERI  
BUDAYA SUNDA BERKONSEP  
ARSITEKTUR POSTMODERN  
DI BOGOR


NAMA MAHASISWA


ALIFVIA MALINDA PUTRI  
2019460004


NAMA GAMBAR


BANGUNAN UTILITAS

|           |              |
|-----------|--------------|
| SKALA     | 1:100        |
| TANGGAL   | 24 JULI 2023 |
| NO.GAMBAR |              |

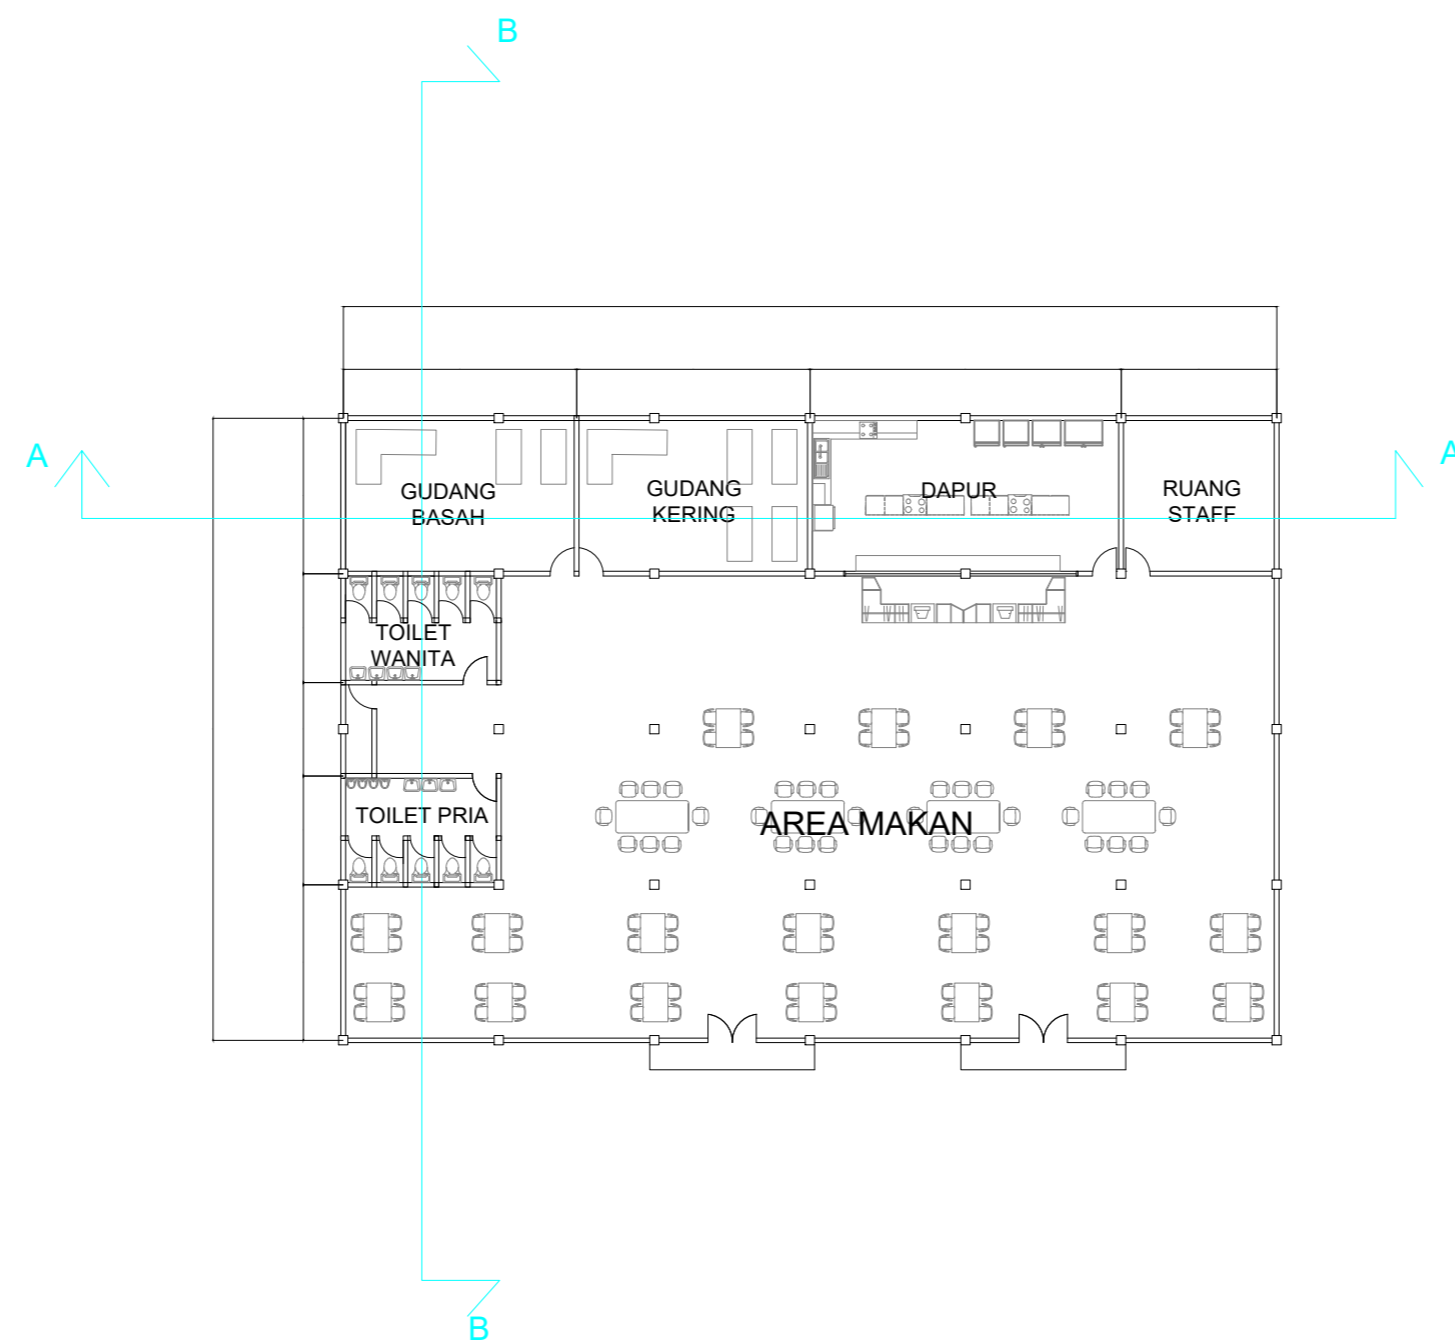


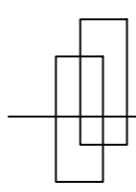
**DENAH RESTORAN**  
 SKALA 1 : 400

|   |              |
|---|--------------|
| LOGO  |              |
|  |              |
| CATATAN   |              |
|   |              |
| MATA KULIAH   |              |
| TUGAS AKHIR   |              |
| NAMA DOSEN  |              |
| ANISA, ST, MT<br>JUNDI JUNDULLAH AFGANI, M.ARS                                      |              |
| JUDUL TUGAS   |              |
| TEATER DAN GALERI<br>BUDAYA SUNDA BERKONSEP<br>ARSITEKTUR POSTMODERN<br>DI BOGOR    |              |
| NAMA MAHASISWA  |              |
| ALIFVIA MALINDA PUTRI<br>2019460004   |              |
| NAMA GAMBAR   |              |
| DENAH RESTORAN  |              |
| SKALA   | 1:400        |
| TANGGAL   | 24 JULI 2023 |
| NO.GAMBAR   |              |

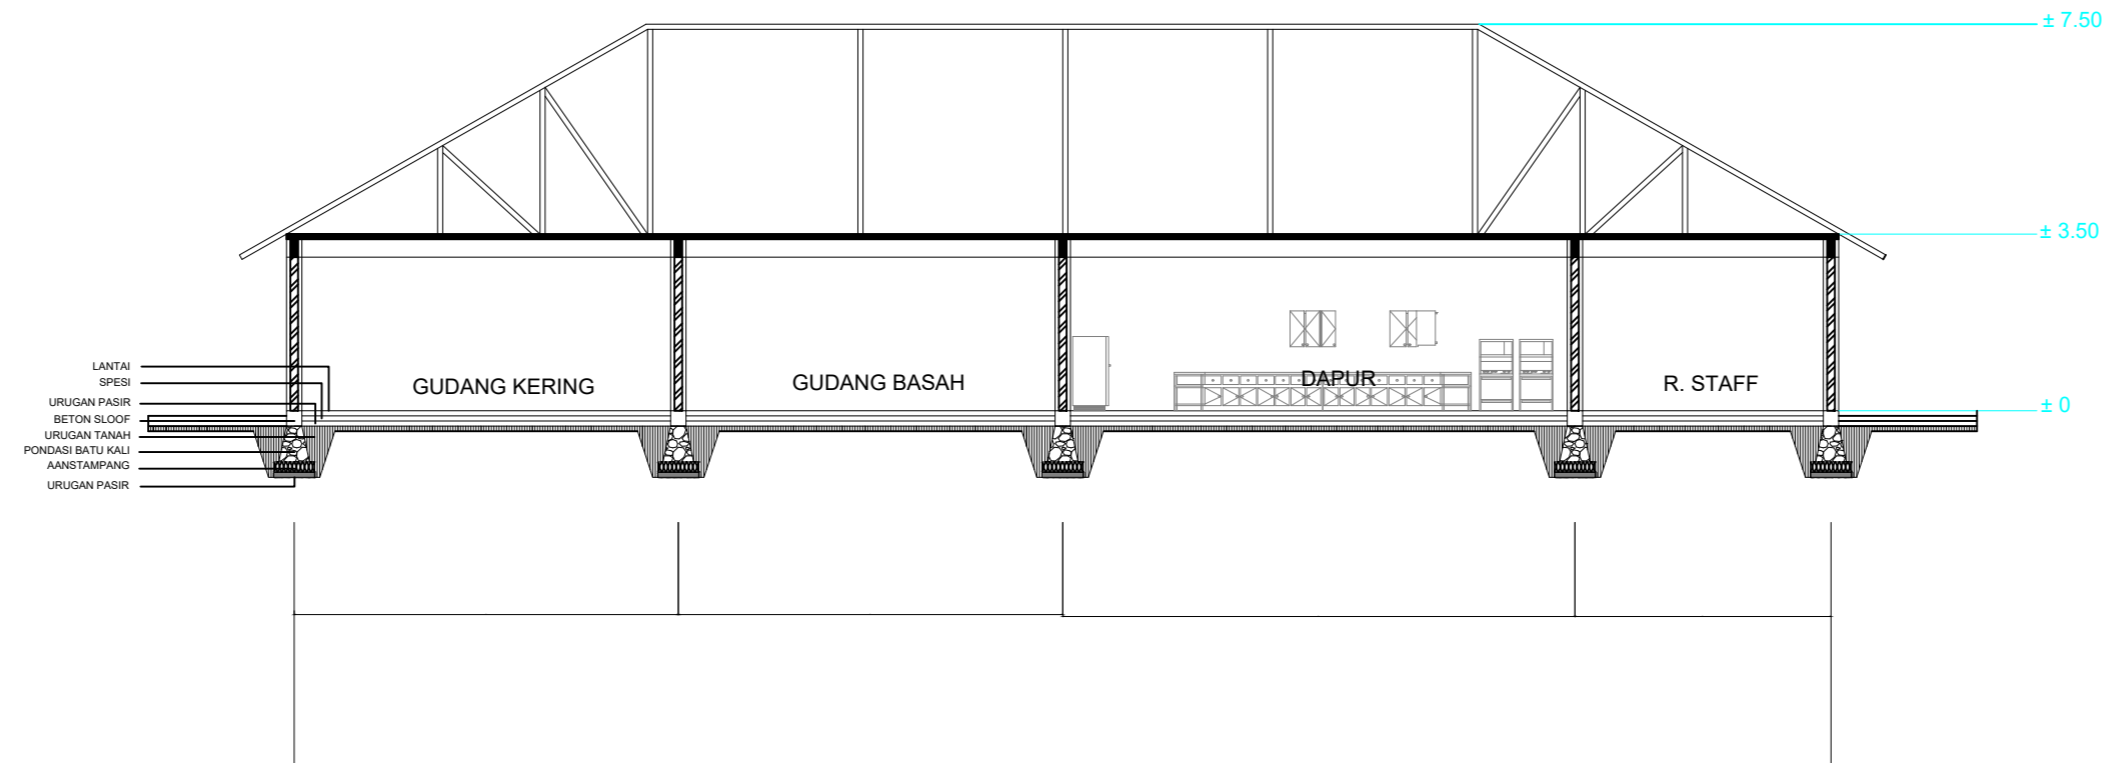


**POTONGAN A RESTORAN**  
 SKALA 1 : 400

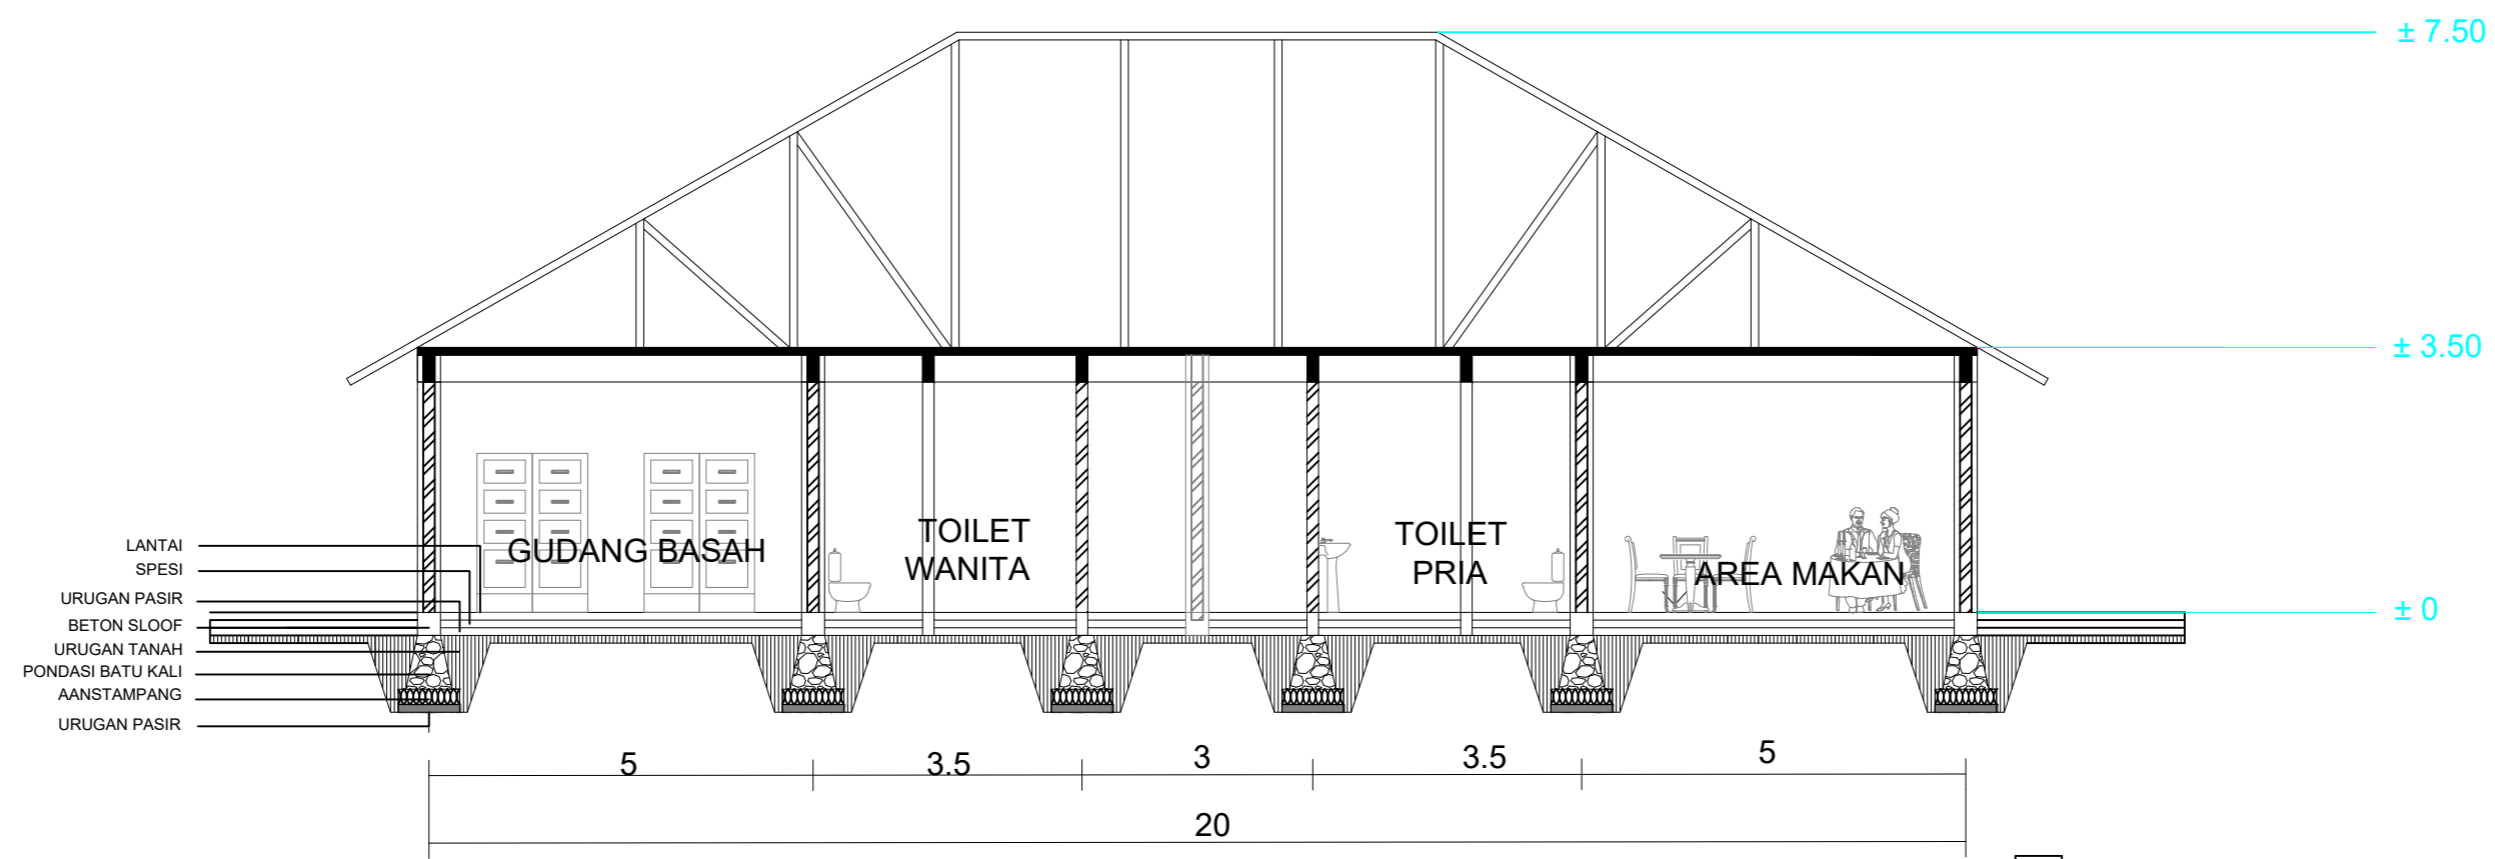


**POTONGAN B RESTORAN**  
 SKALA 1 : 100

LOGO



CATATAN

MATA KULIAH

TUGAS AKHIR

NAMA DOSEN

ANISA, ST, MT  
JUNDI JUNDULLAH AFGANI, M.ARS

JUDUL TUGAS

TEATER DAN GALERI  
BUDAYA SUNDA BERKONSEP  
ARSITEKTUR POSTMODERN  
DI BOGOR


NAMA MAHASISWA


ALIFVIA MALINDA PUTRI  
2019460004

NAMA GAMBAR

POTONGAN  
RESTORAN

|           |              |
|-----------|--------------|
| SKALA     | 1:100        |
| TANGGAL   | 24 JULI 2023 |
| NO.GAMBAR |              |

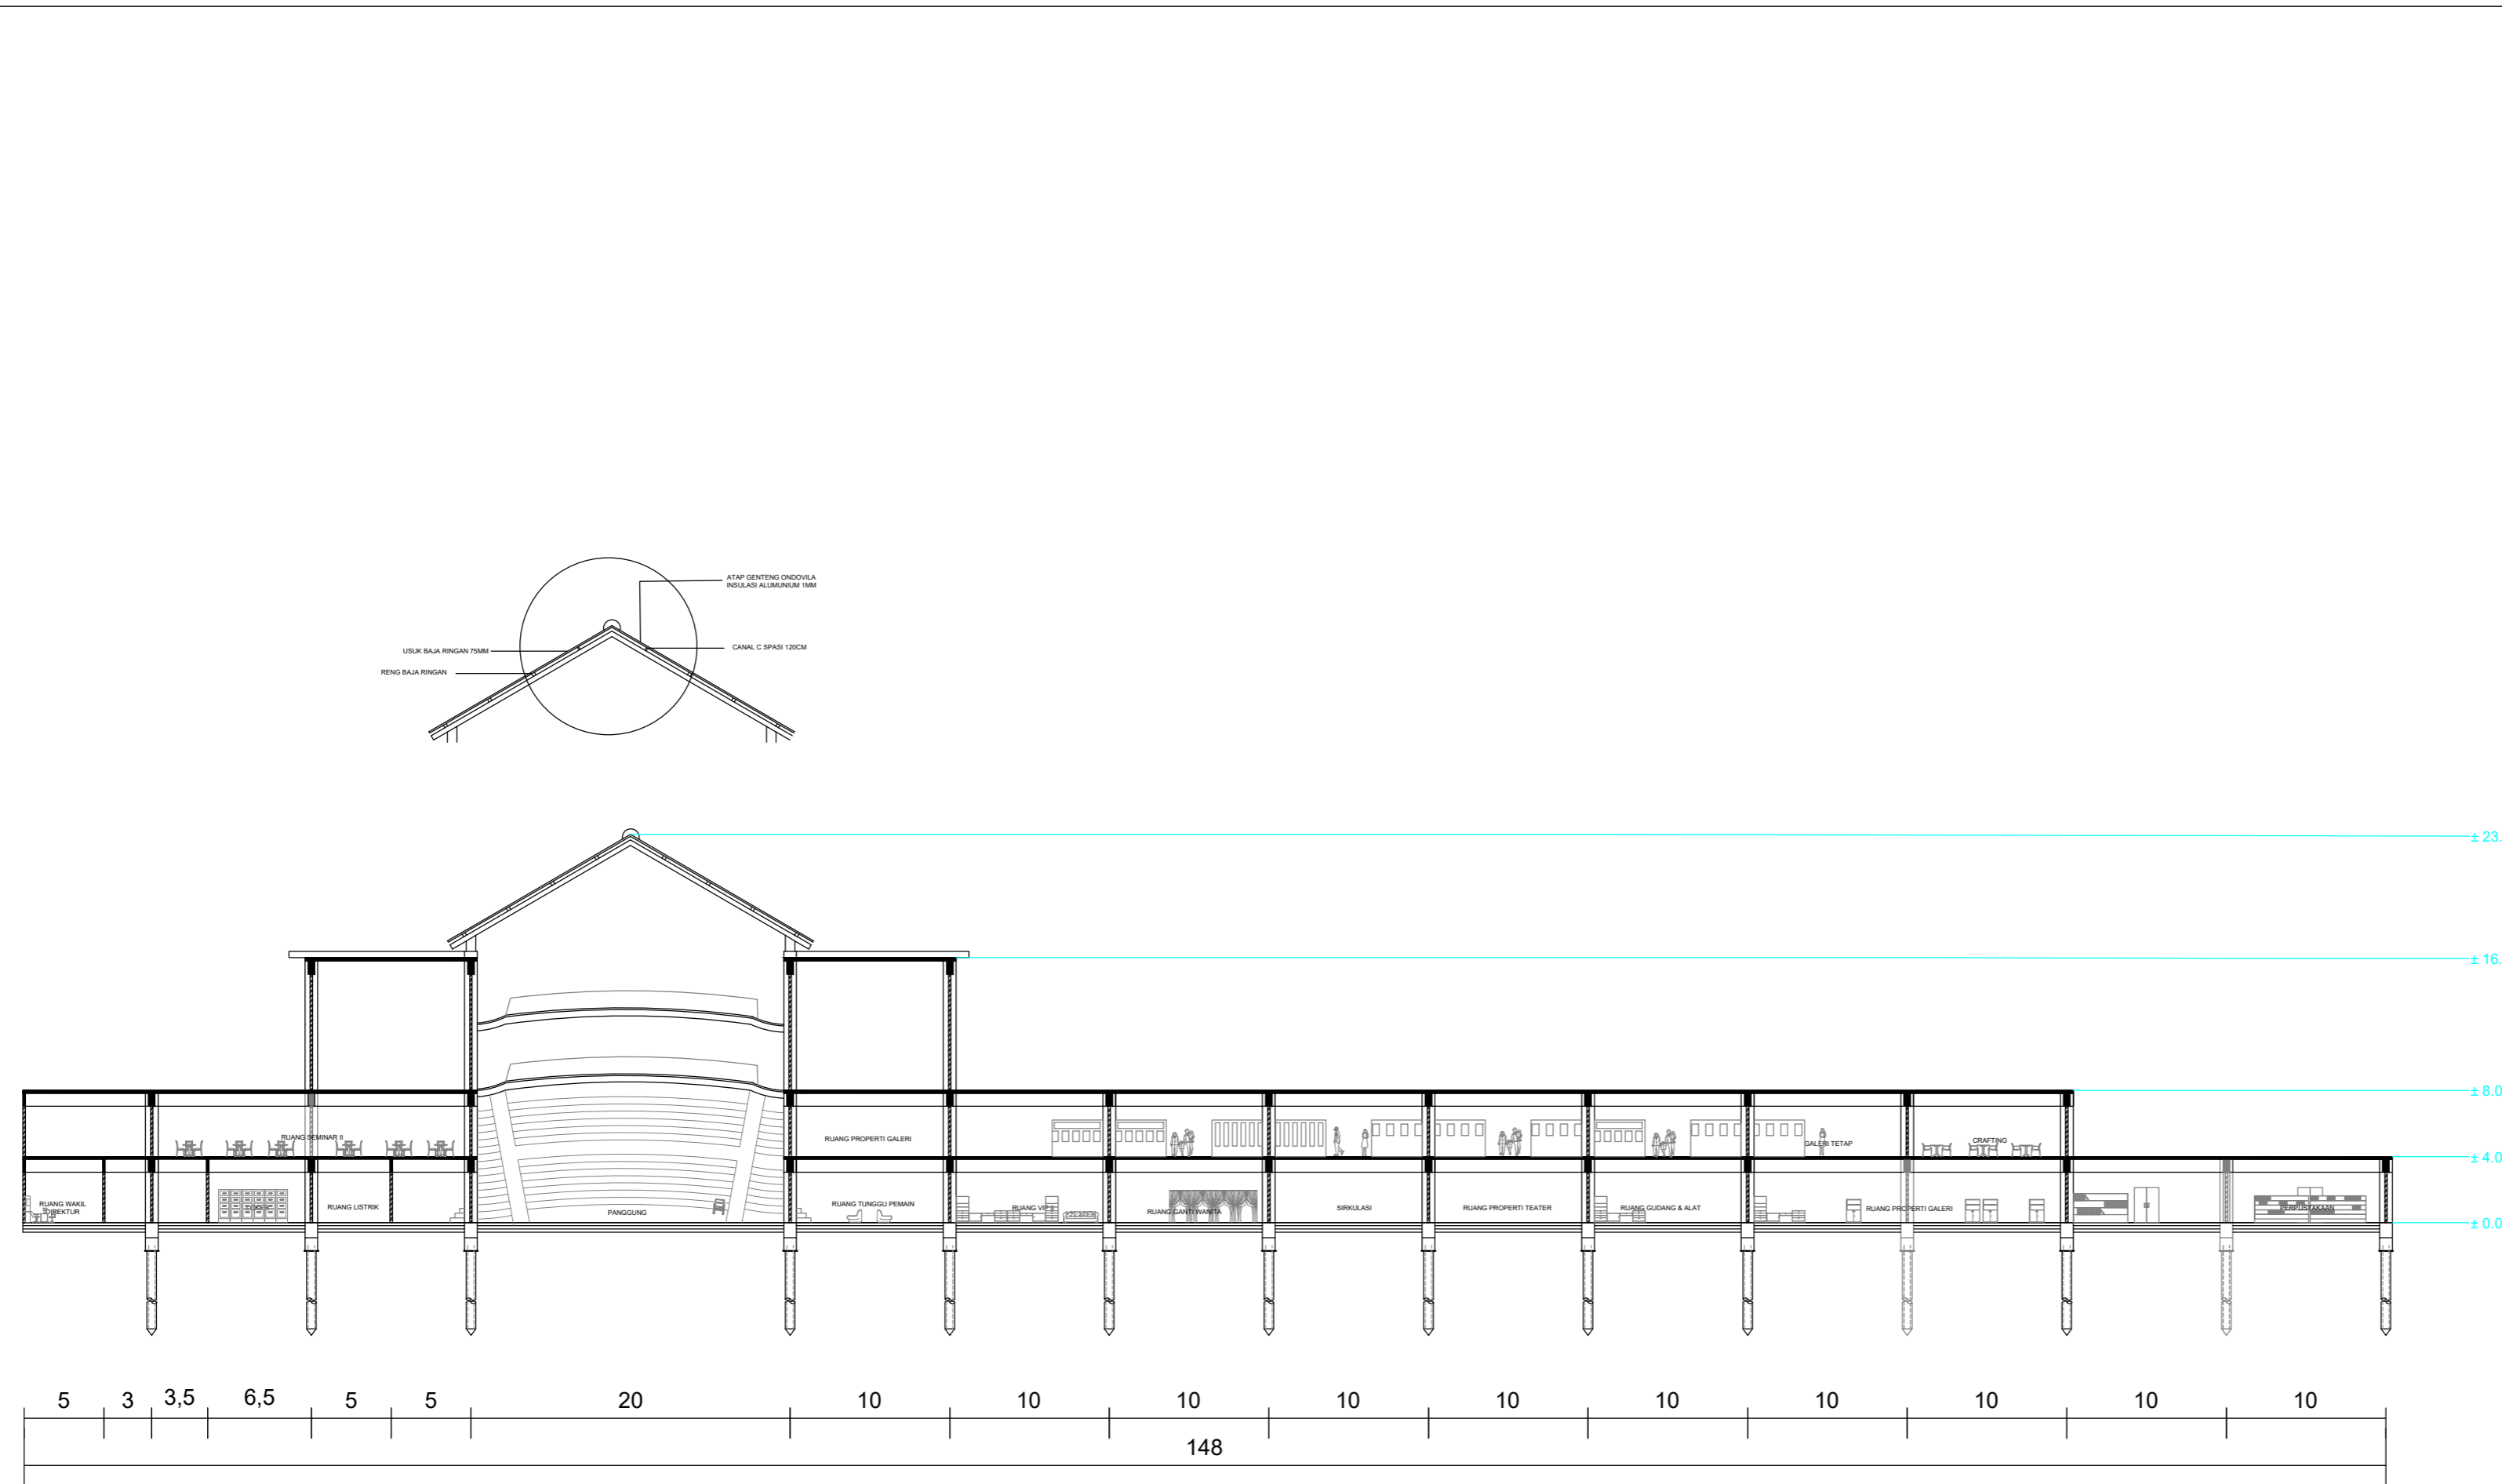

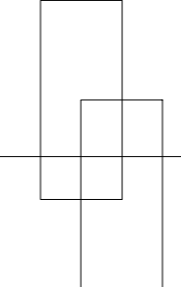
**DETAIL STRUKTUR**  
**SKALA 1:100**

|  |                   |
|--|-------------------|
| <b>LOGO</b>  |                   |
|  |                   |
| <b>CATATAN</b>   |                   |
|  |                   |
| <b>MATA KULIAH</b>   |                   |
| <b>TUGAS AKHIR</b>   |                   |
| <b>NAMA DOSEN PEMBIMBING</b>   |                   |
| <b>ANISA, ST, MT<br/>JUNDI JUNDULLAH AFGANI, ST, MT</b>                                |                   |
| <b>JUDUL TUGAS</b>   |                   |
| <b>TEATER DAN GALERI BUDAYA SUNDA<br/>BERKONSEP ARSITEKTUR POSTMODERN DI<br/>BOGOR</b> |                   |
| <b>NAMA MAHASISWA</b>  |                   |
| <b>ALIFVIA MALINDA PUTRI<br/>2019460004</b>  |                   |
| <b>NAMA GAMBAR</b>   |                   |
| <b>TAMPAK SAMPING KANAN<br/>TEATER DAN GALERI</b>                                      |                   |
| <b>TANGGAL</b>   | <b>24-07-2023</b> |
| <b>SKALA</b>   | <b>1:100</b>      |
| <b>NO. GAMBAR</b>  |                   |


LOGO



CATATAN

# UNIT LANGIT BERUKURAN 600X600 TEBAL 0,6MM

GLASSWOOL

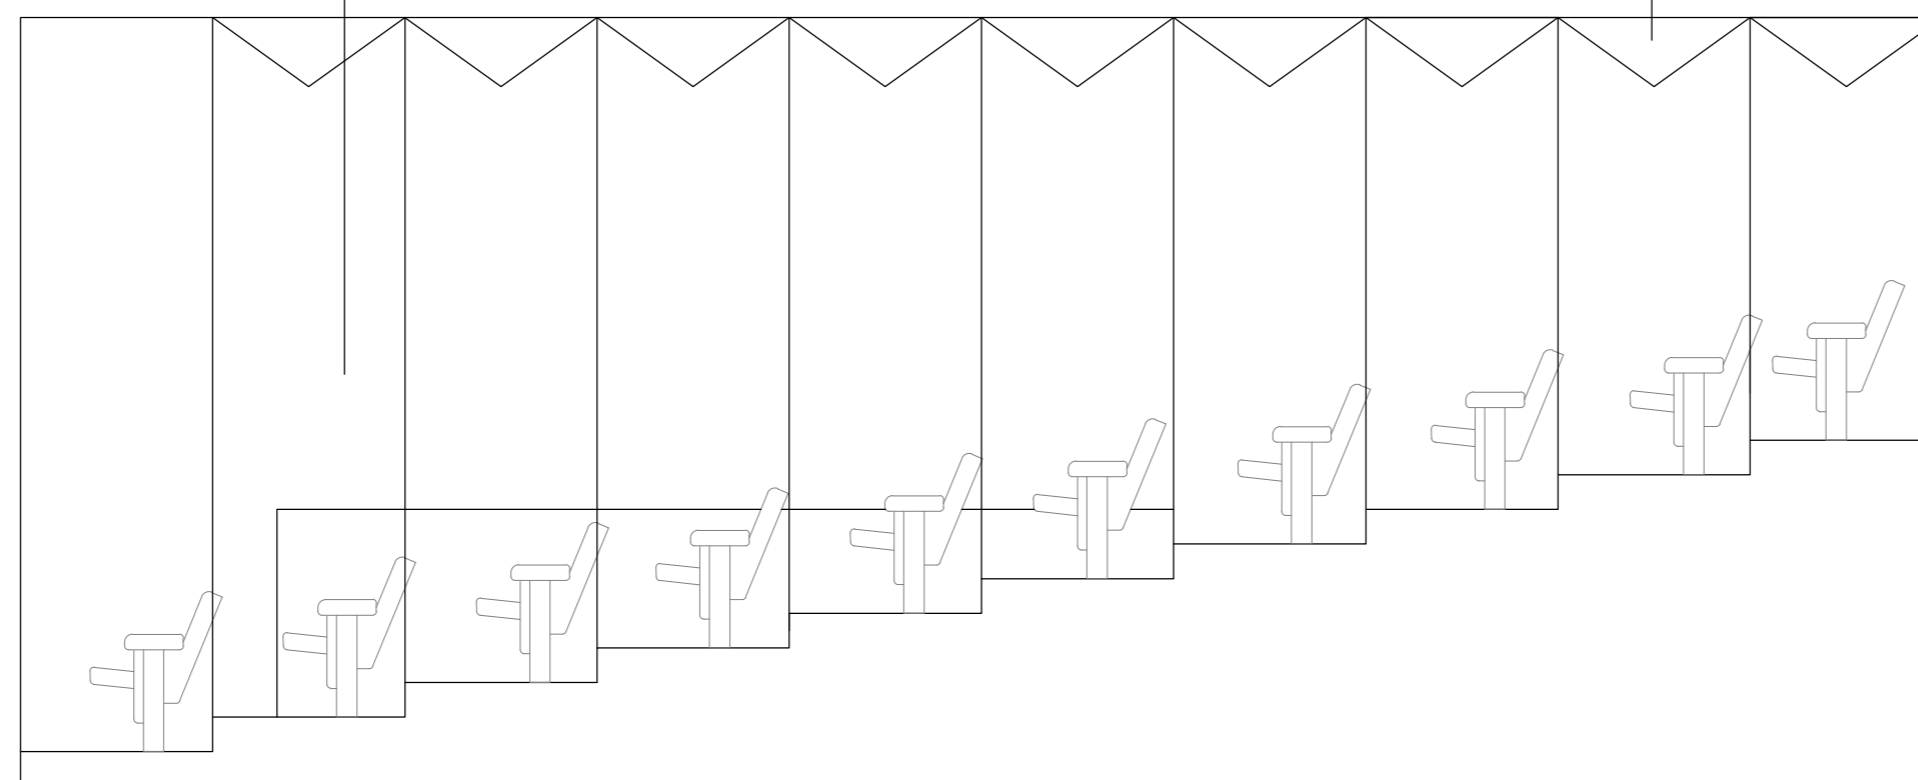

MATA KULIAH

TUGAS AKHIR

NAMA DOSEN

ANISA, ST, MT  
JUNDI JUNDULLAH AFGANI, M.ARS

JUDUL TUGAS

TEATER DAN GALERI  
BUDAYA SUNDA BERKONSEP  
ARSITEKTUR POSTMODERN  
DI BOGOR

NAMA MAHASISWA

ALIFVIA MALINDA PUTRI  
2019460004


NAMA GAMBAR

DETAIL ARSITEKTUR

SKALA 1:500

TANGGAL 24 JULI 2023

NO.GAMBAR

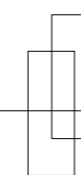

DETAIL ARSITEKTUR

SKALA 1 : 500