



CATATAN

NAMA PROYEK

PERANCANGAN RUMAH SAKIT IBU DAN ANAK DENGAN KONSEP ARSITEKTUR HIJAU DI JAKARTA

DOSEN PEMBIMBING

YEPTADIAN SARI S.T M.T
ANGGANA FITRI S.T M.T

JUDUL TUGAS

TUGAS AKHIR

NAMA MAHASISWA

SILVY AMANDA HIDAYAT
2019460035

NAMA GAMBAR

SITEPLAN

SKALA	1:750
-------	-------

TANGGAL	18 / 02 / 2023
---------	----------------

NO. GAMBAR	01
------------	----



CATATAN	
NAMA PROYEK	
PERANCANGAN RUMAH SAKIT IBU DAN ANAK DENGAN KONSEP ARSITEKTUR HIJAU DI JAKARTA	
DOSEN PEMBIMBING	
YEPTADIAN SARI S.T M.T ANGGANA FITRI S.T M.T	
JUDUL TUGAS	
TUGAS AKHIR	
NAMA MAHASISWA	
SILVY AMANDA HIDAYAT	
2019460035	
NAMA GAMBAR	
BLOKPLAN	
SKALA	1:750
TANGGAL	18 / 02 / 2023
NO. GAMBAR	01

LOGO INSTANSI



INSTANSI

UNIVERSITAS
MUHAMMADIYAH
JAKARTA

CATATAN

MATA KULIAH

STUDIO PERANCANGAN
TUGAS AKHIR

DOSEN PEMBIMBING

- YEPTADIAN SARI, S.T., M.T
- ANGGANA FITRI S, S.T.,M.T

JUDUL PERANCANGAN

PERANCANGAN RUMAH SAKIT IBU
DAN ANAK DENGAN KONSEP
ARSITEKTUR HIJAU DI JAKARTA

JUDUL GAMBAR

DENAH IGD LT. 1-5


NAMA MAHASISWA


SILVY AMANDA HIDAYAT
2019460035

SKALA 1: 100

TANGGAL 18 JANUARI 2024

NO. GBR

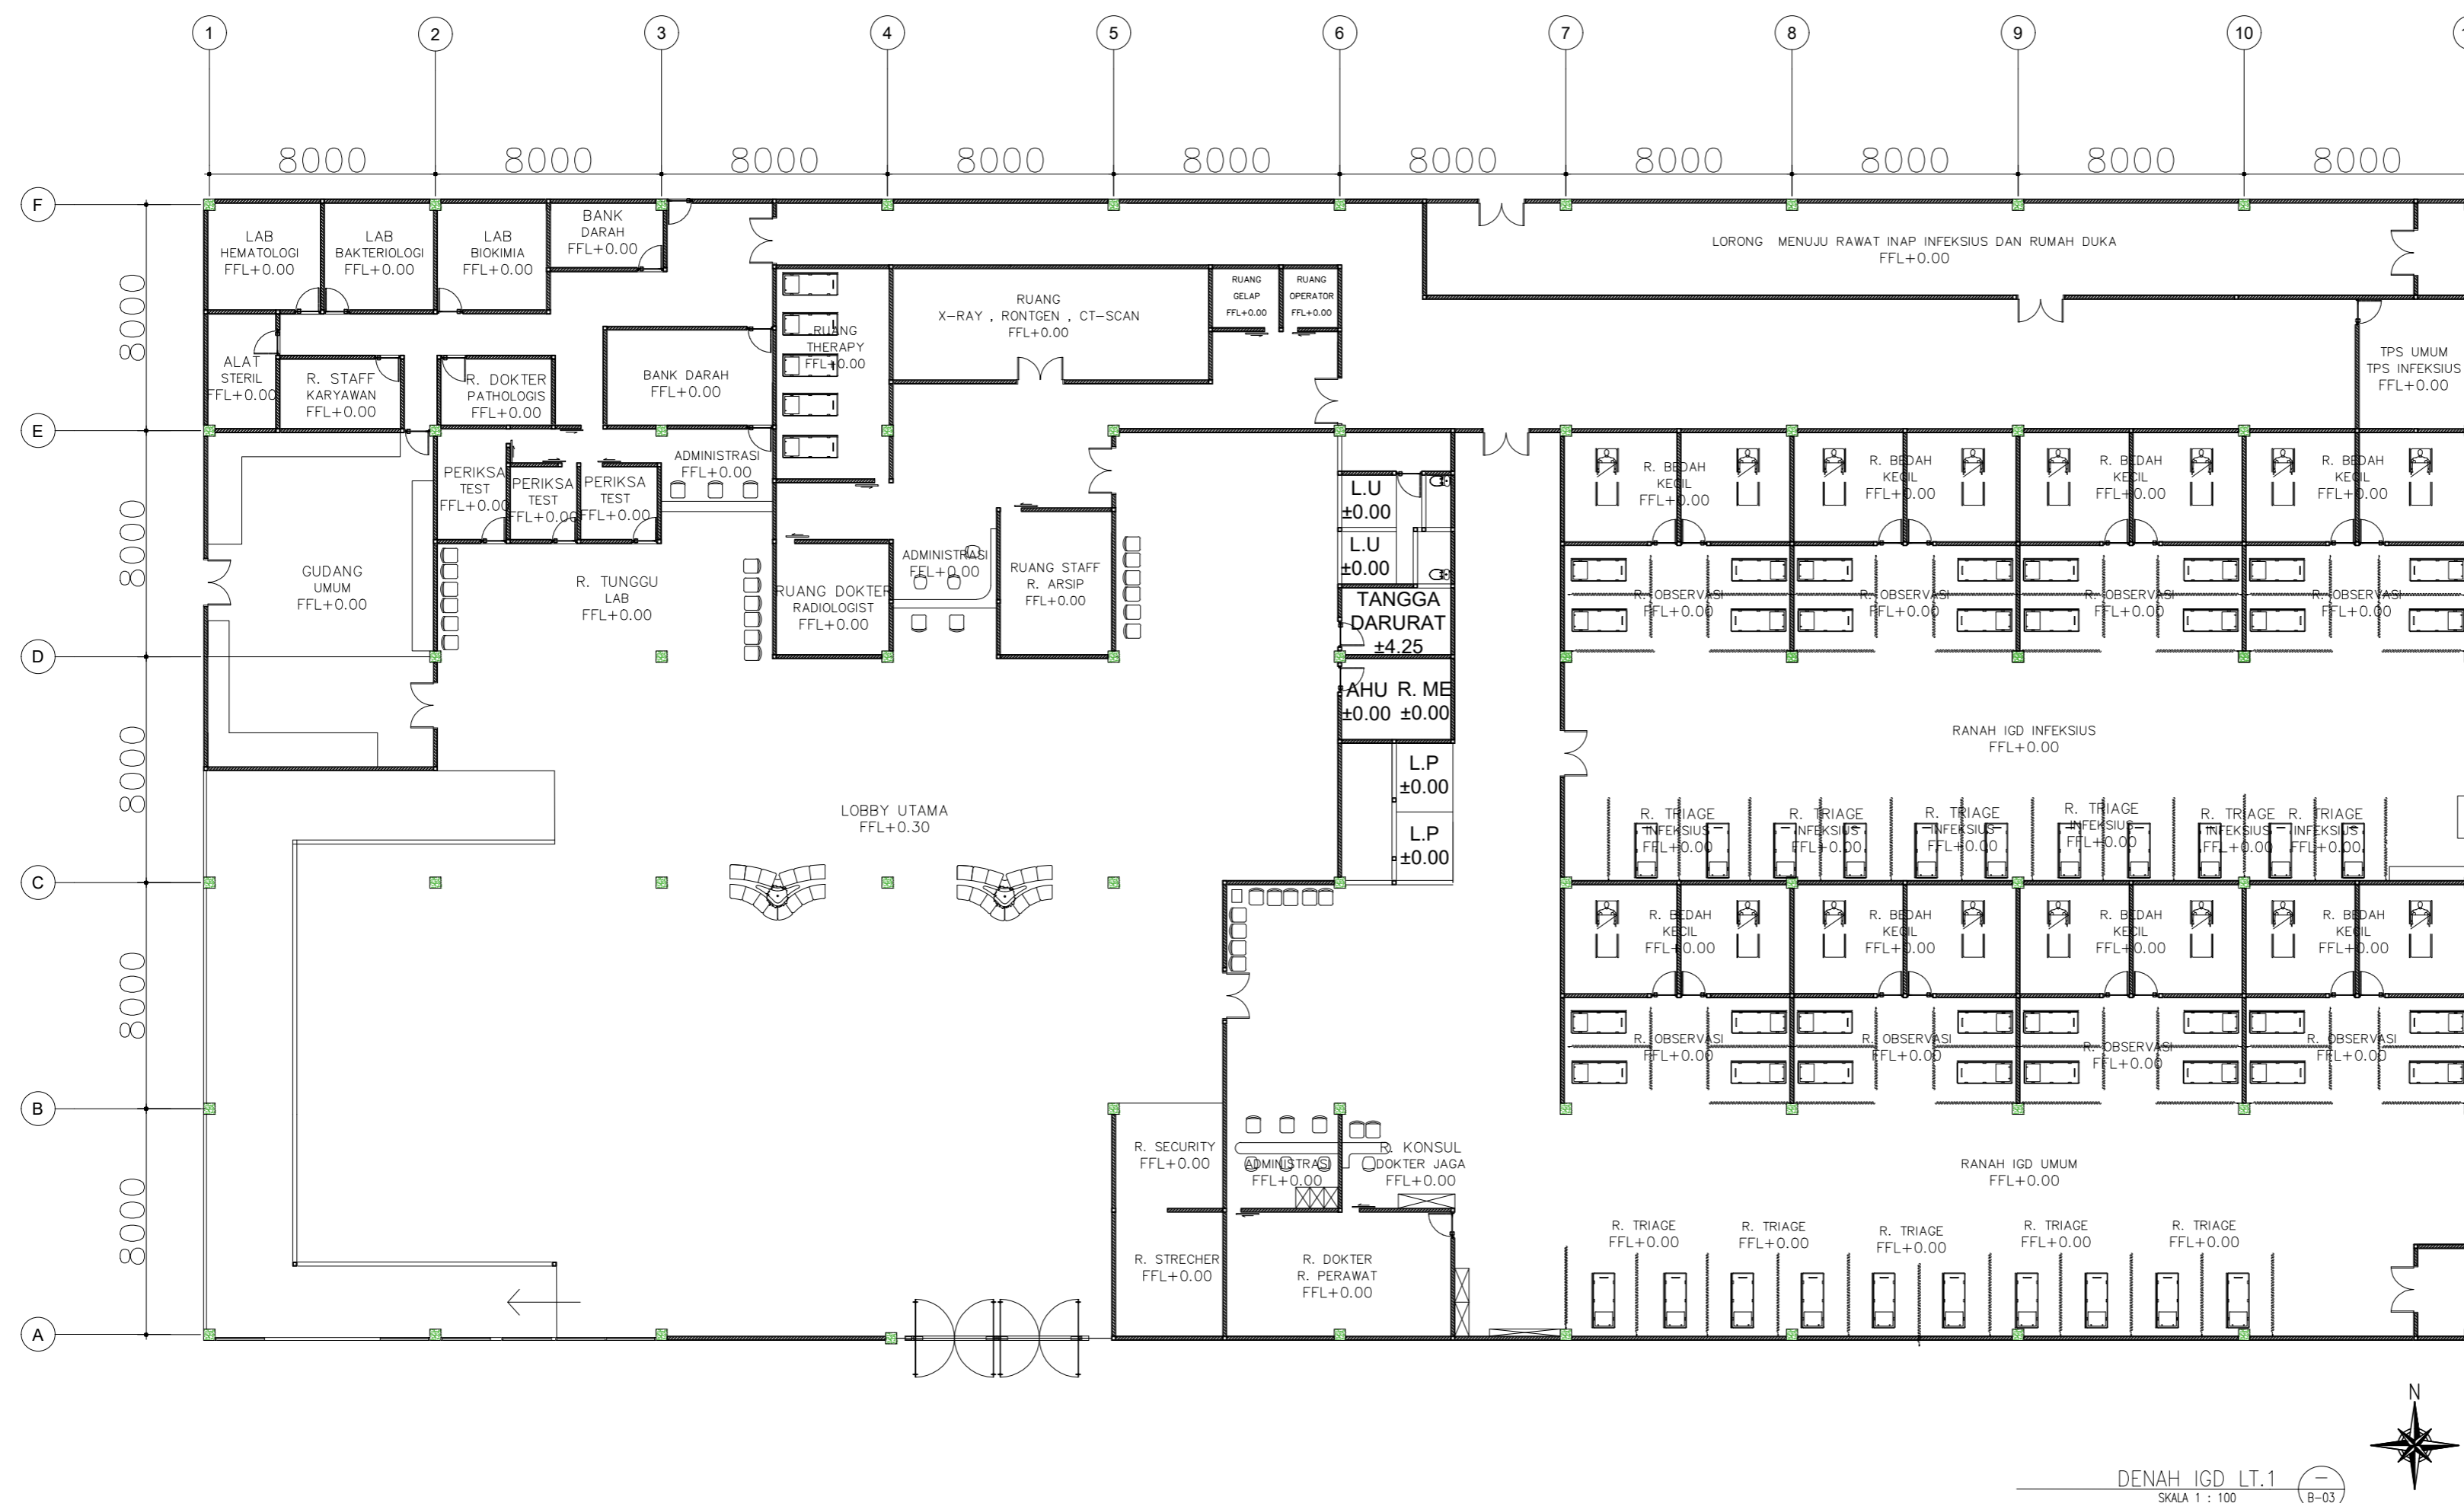

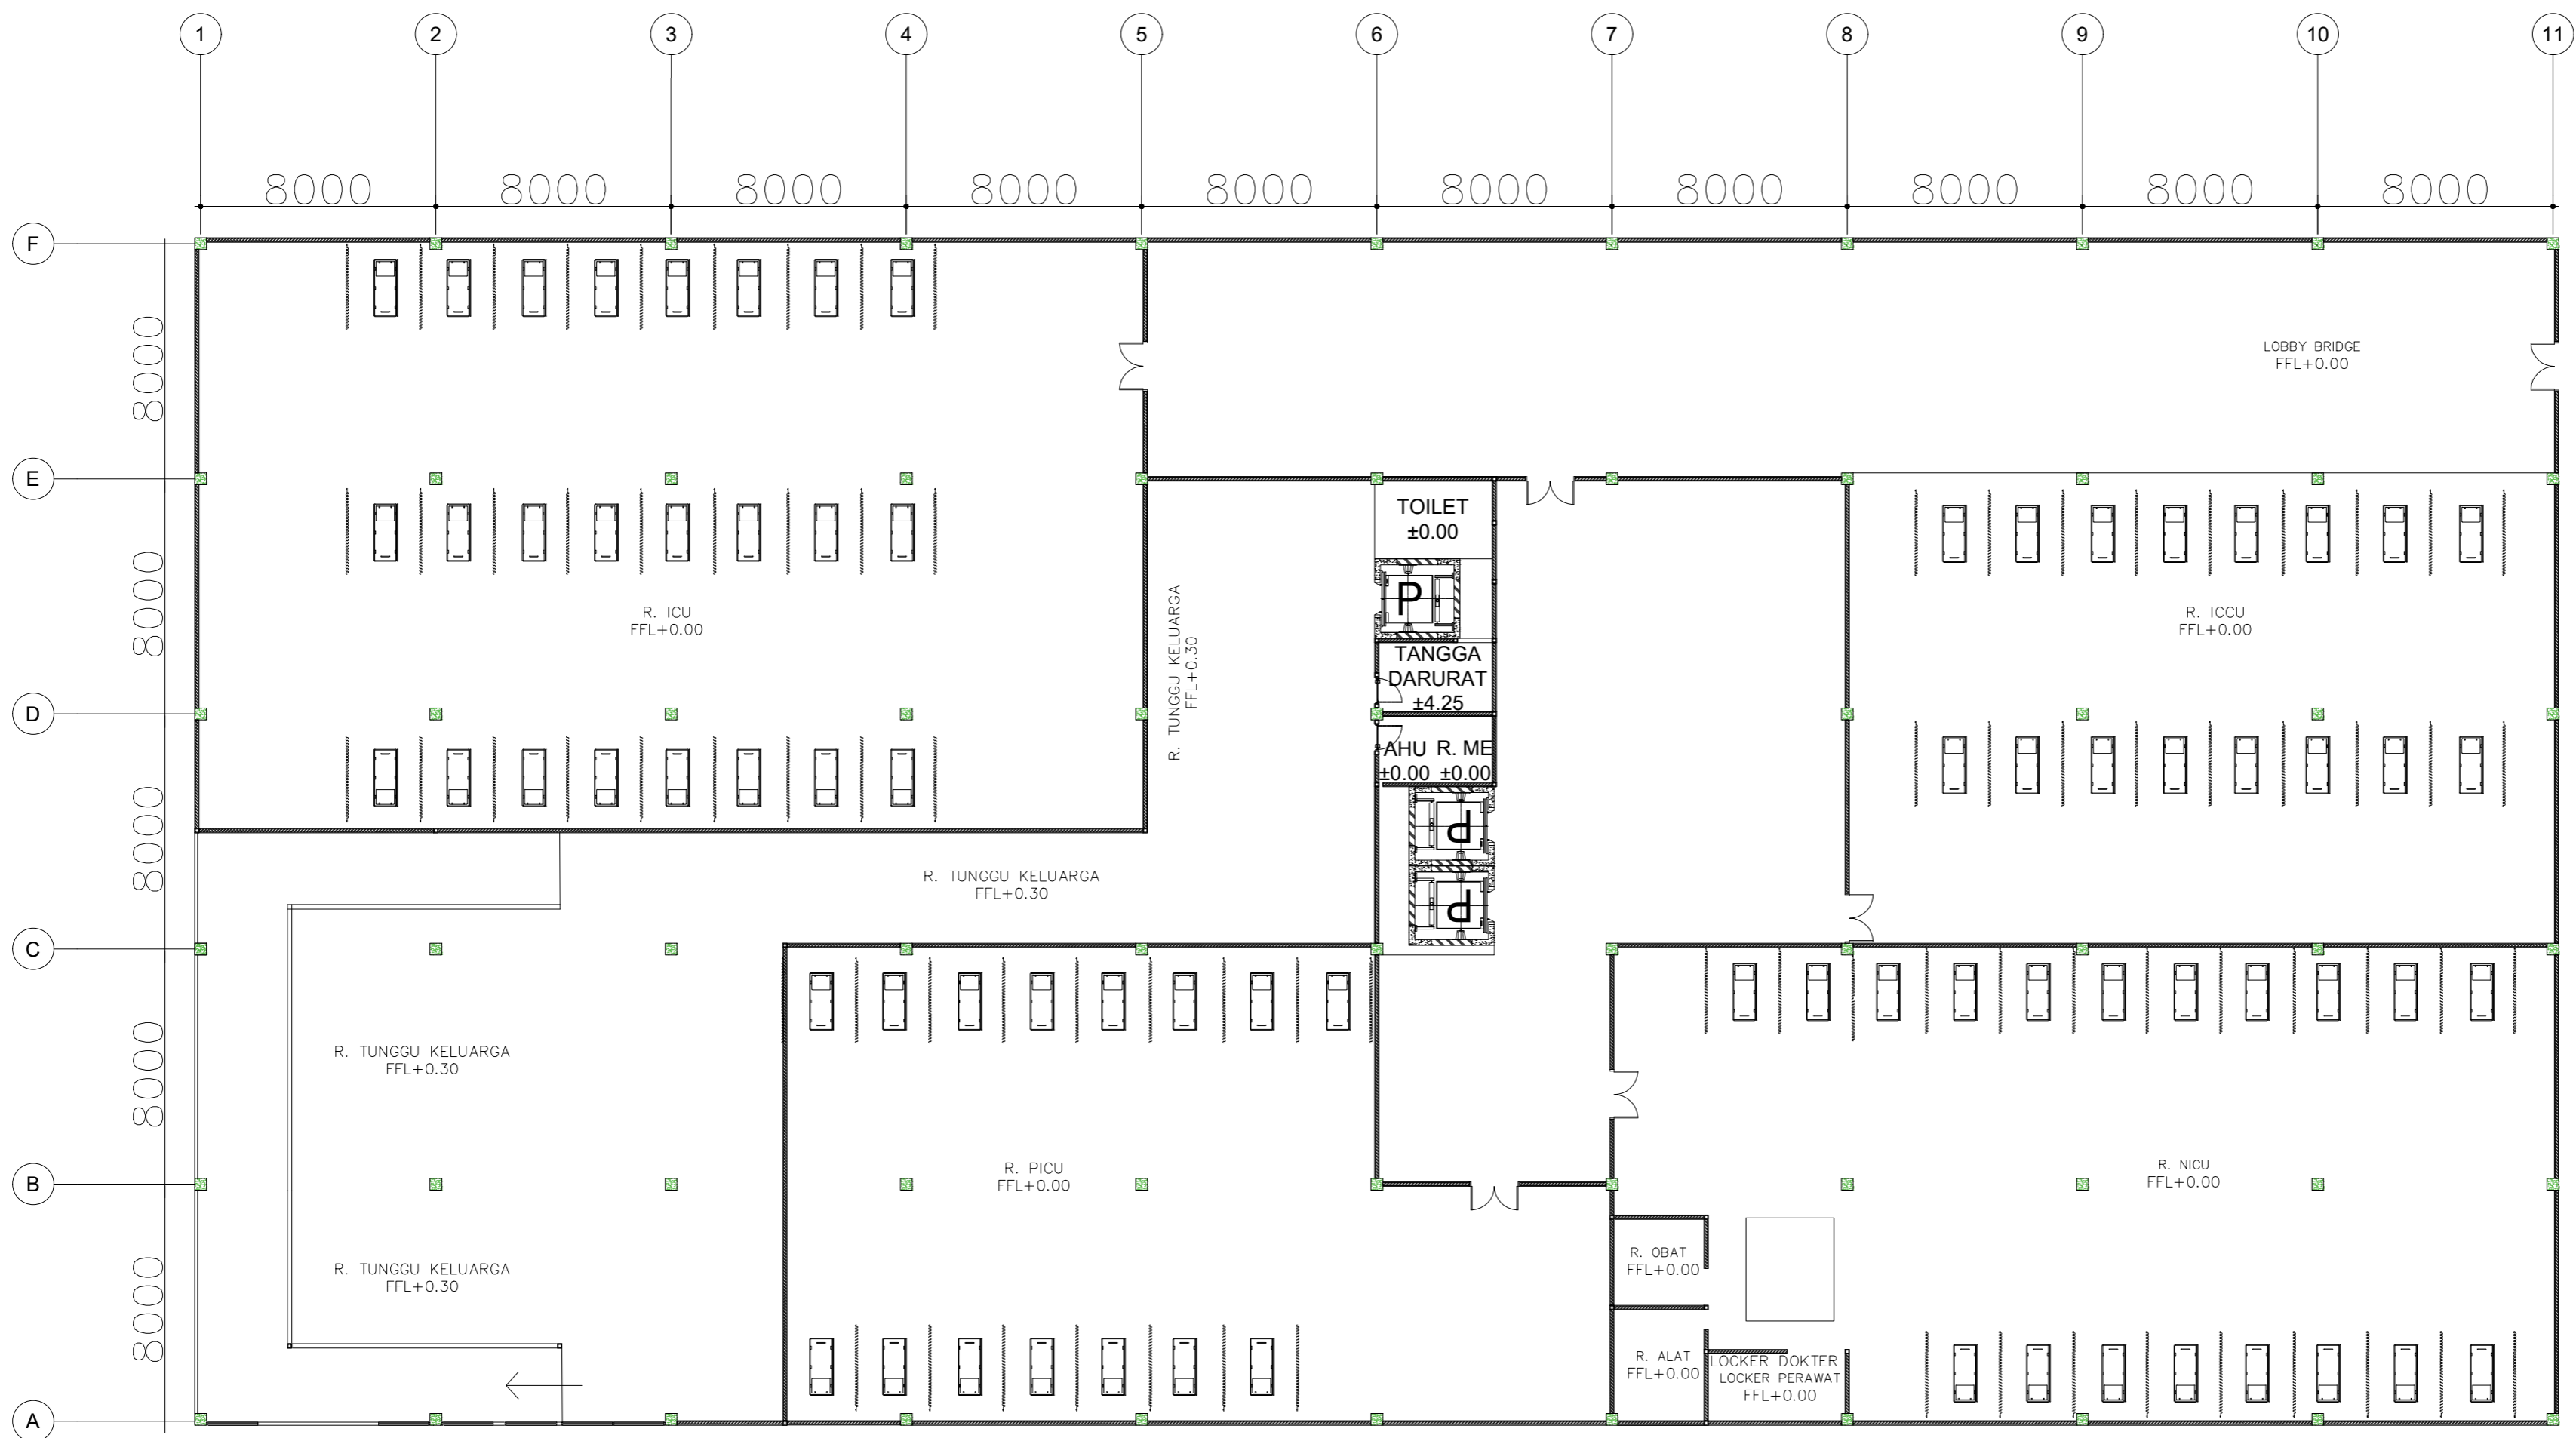

DENAH IGD LT.3
SKALA 1 : 100



LOGO INSTANSI



INSTANSI

UNIVERSITAS
MUHAMMADIYAH
JAKARTA

CATATAN

MATA KULIAH

STUDIO PERANCANGAN
TUGAS AKHIR

DOSEN PEMBIMBING

1. YEPTADIAN SARI, S.T., M.T
2. ANGGANA FITRI S, S.T.,M.T

JUDUL PERANCANGAN

PERANCANGAN RUMAH SAKIT IBU
DAN ANAK DENGAN KONSEP
ARSITEKTUR HIJAU DI JAKARTA

JUDUL GAMBAR

DENAH IGD LT. 1-5


NAMA MAHASISWA

SILVY AMANDA HIDAYAT
2019460035

SKALA 1 : 100

TANGGAL 18 JANUARI 2024

NO. GBR

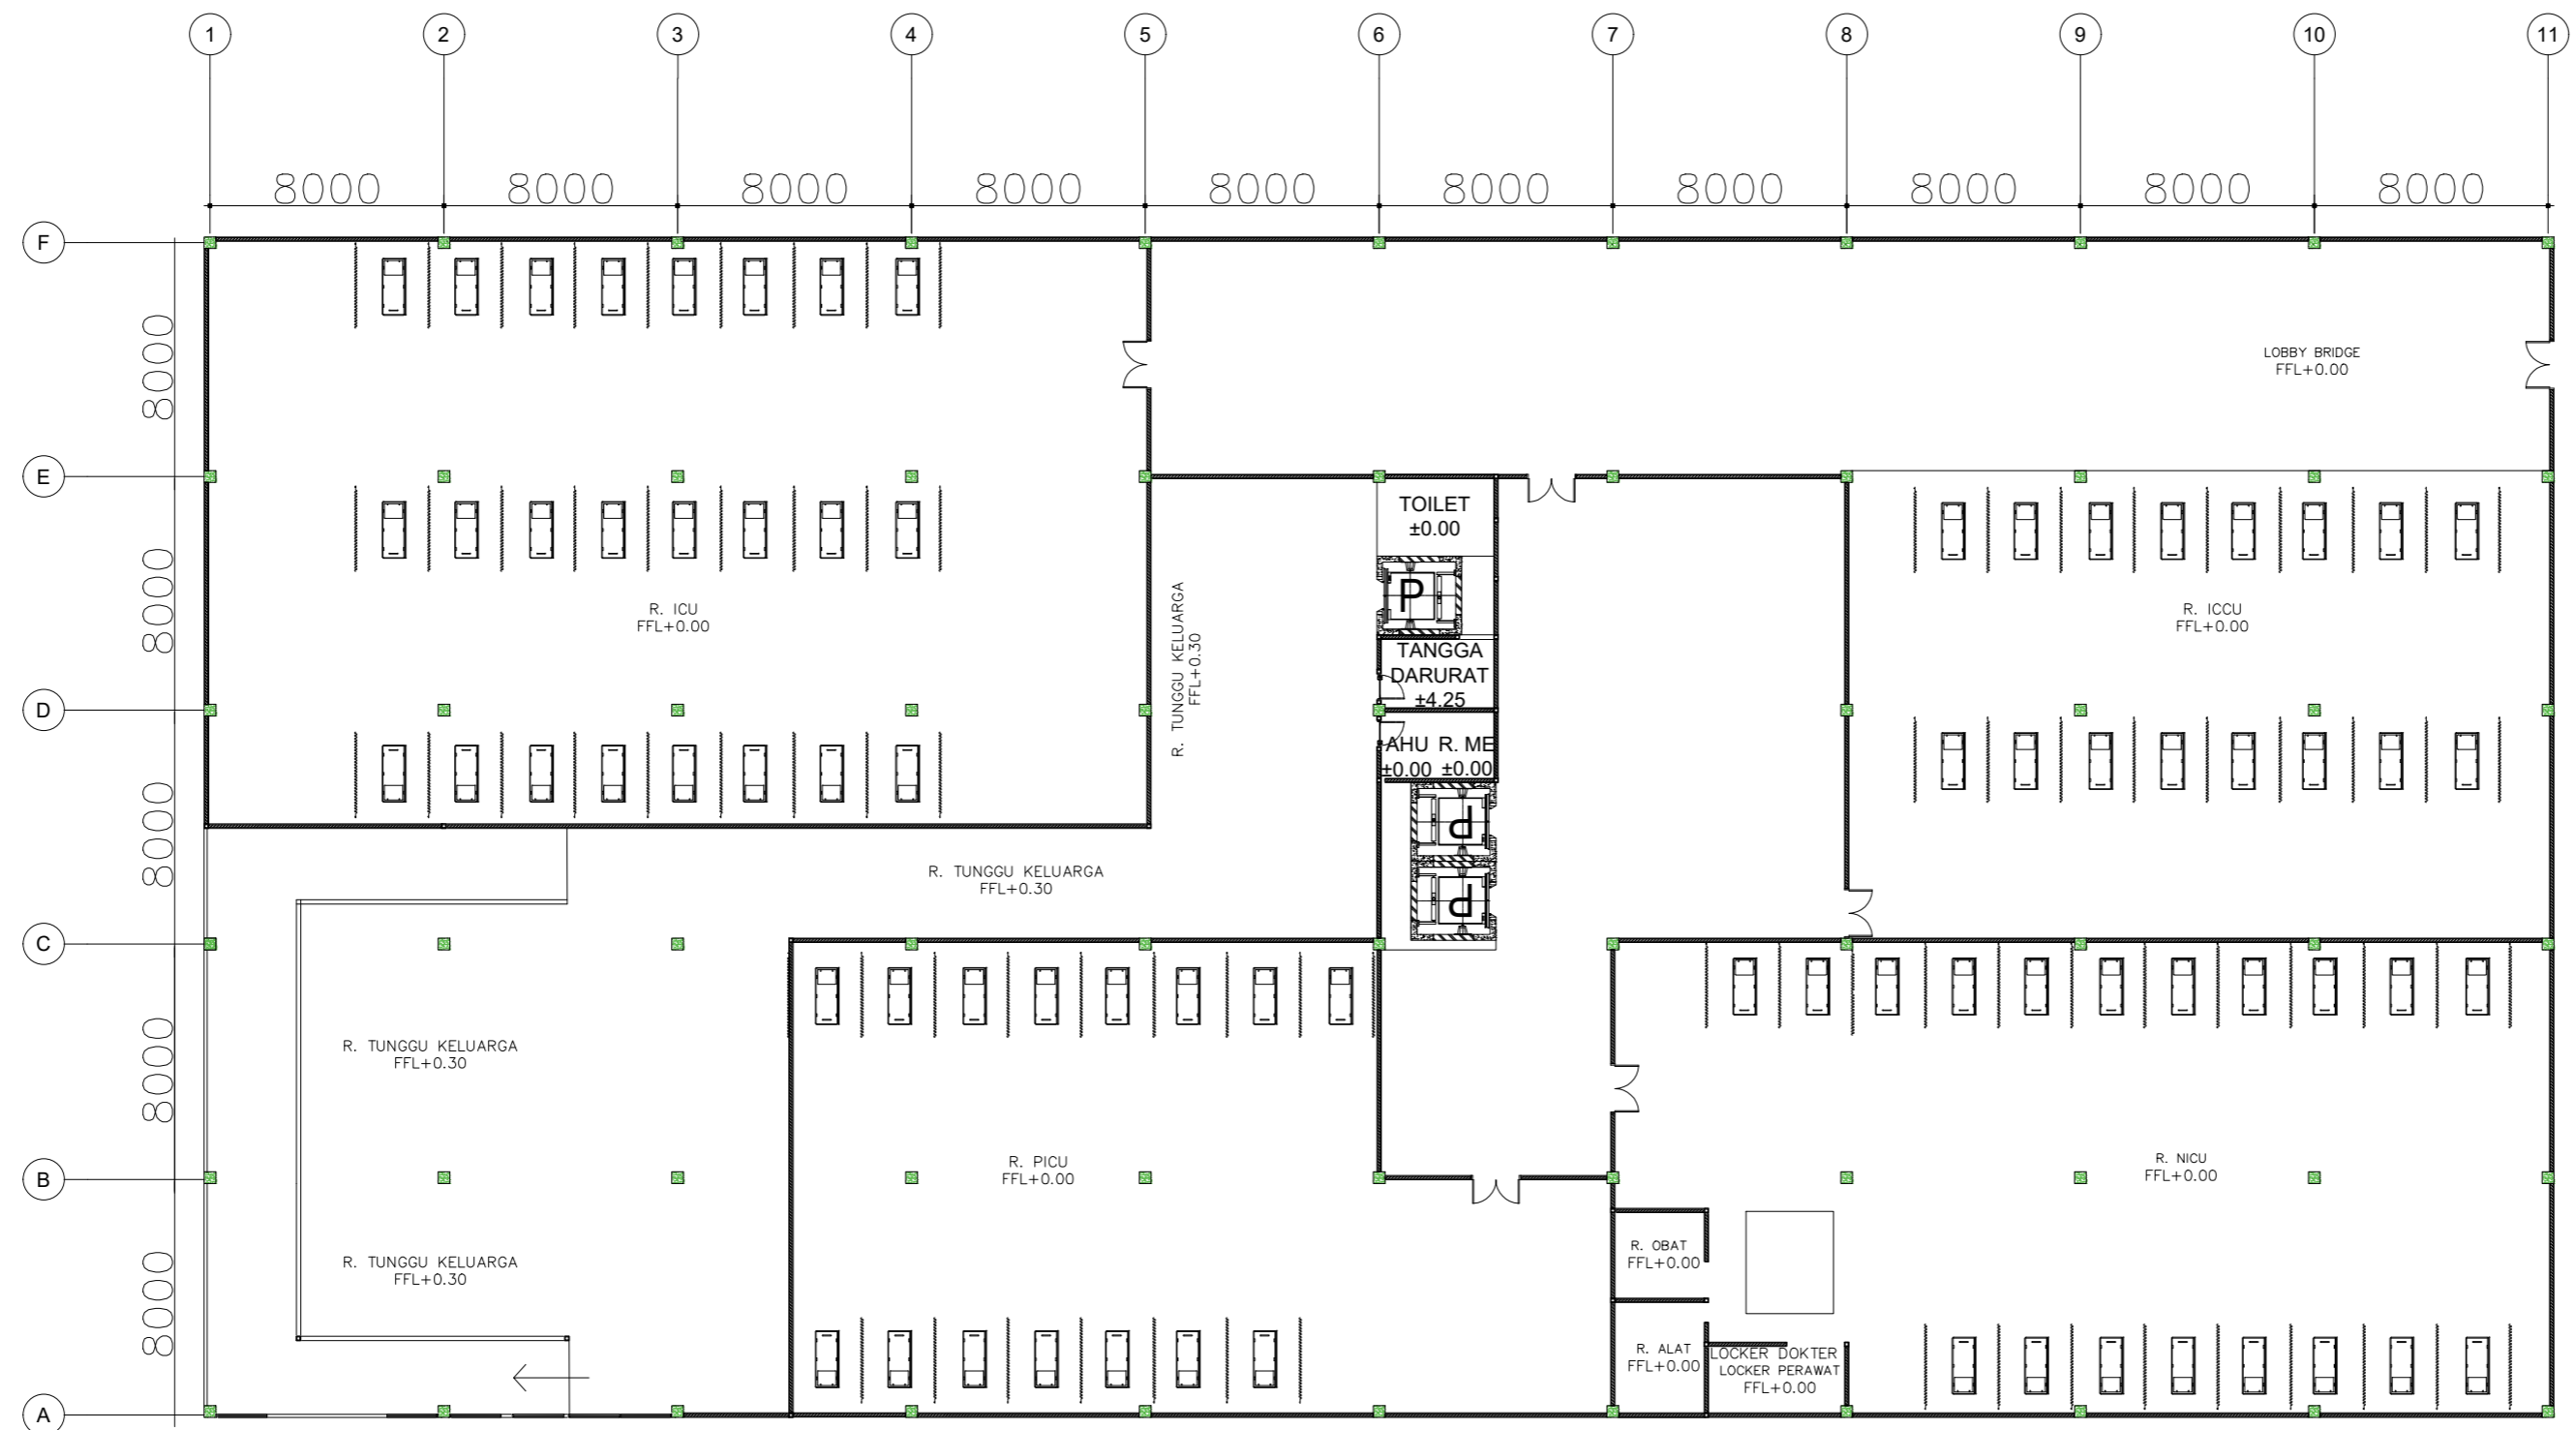

DENAH IGD LT.4
SKALA 1 : 100

LOGO INSTANSI



INSTANSI

UNIVERSITAS
MUHAMMADIYAH
JAKARTA

CATATAN

MATA KULIAH

STUDIO PERANCANGAN
TUGAS AKHIR

DOSEN PEMBIMBING

1. YEPTADIAN SARI, S.T., M.T
2. ANGGANA FITRI S, S.T.,M.T

JUDUL PERANCANGAN

PERANCANGAN RUMAH SAKIT IBU
DAN ANAK DENGAN KONSEP
ARSITEKTUR HIJAU DI JAKARTA

JUDUL GAMBAR

DENAH IGD LT. 1-5

NAMA MAHASISWA

SILVY AMANDA HIDAYAT
2019460035

SKALA 1 : 100

TANGGAL 18 JANUARI 2024

NO. GBR

LOGO INSTANSI



INSTANSI

**UNIVERSITAS
MUHAMMADIYAH
JAKARTA**

CATATAN

MATA KULIAH

**STUDIO PERANCANGAN
TUGAS AKHIR**

DOSEN PEMBIMBING

1. YEPTADIAN SARI, S.T., M.T
2. ANGGANA FITRI S, S.T.,M.T

JUDUL PERANCANGAN

**PERANCANGAN RUMAH SAKIT IBU
DAN ANAK DENGAN KONSEP
ARSITEKTUR HIJAU DI JAKARTA**

JUDUL GAMBAR

DENAH IGD LT. 1-5


NAMA MAHASISWA

**SILVY AMANDA HIDAYAT
2019460035**

SKALA 1: 100


TANGGAL 18 JANUARI 2024

NO. GBR

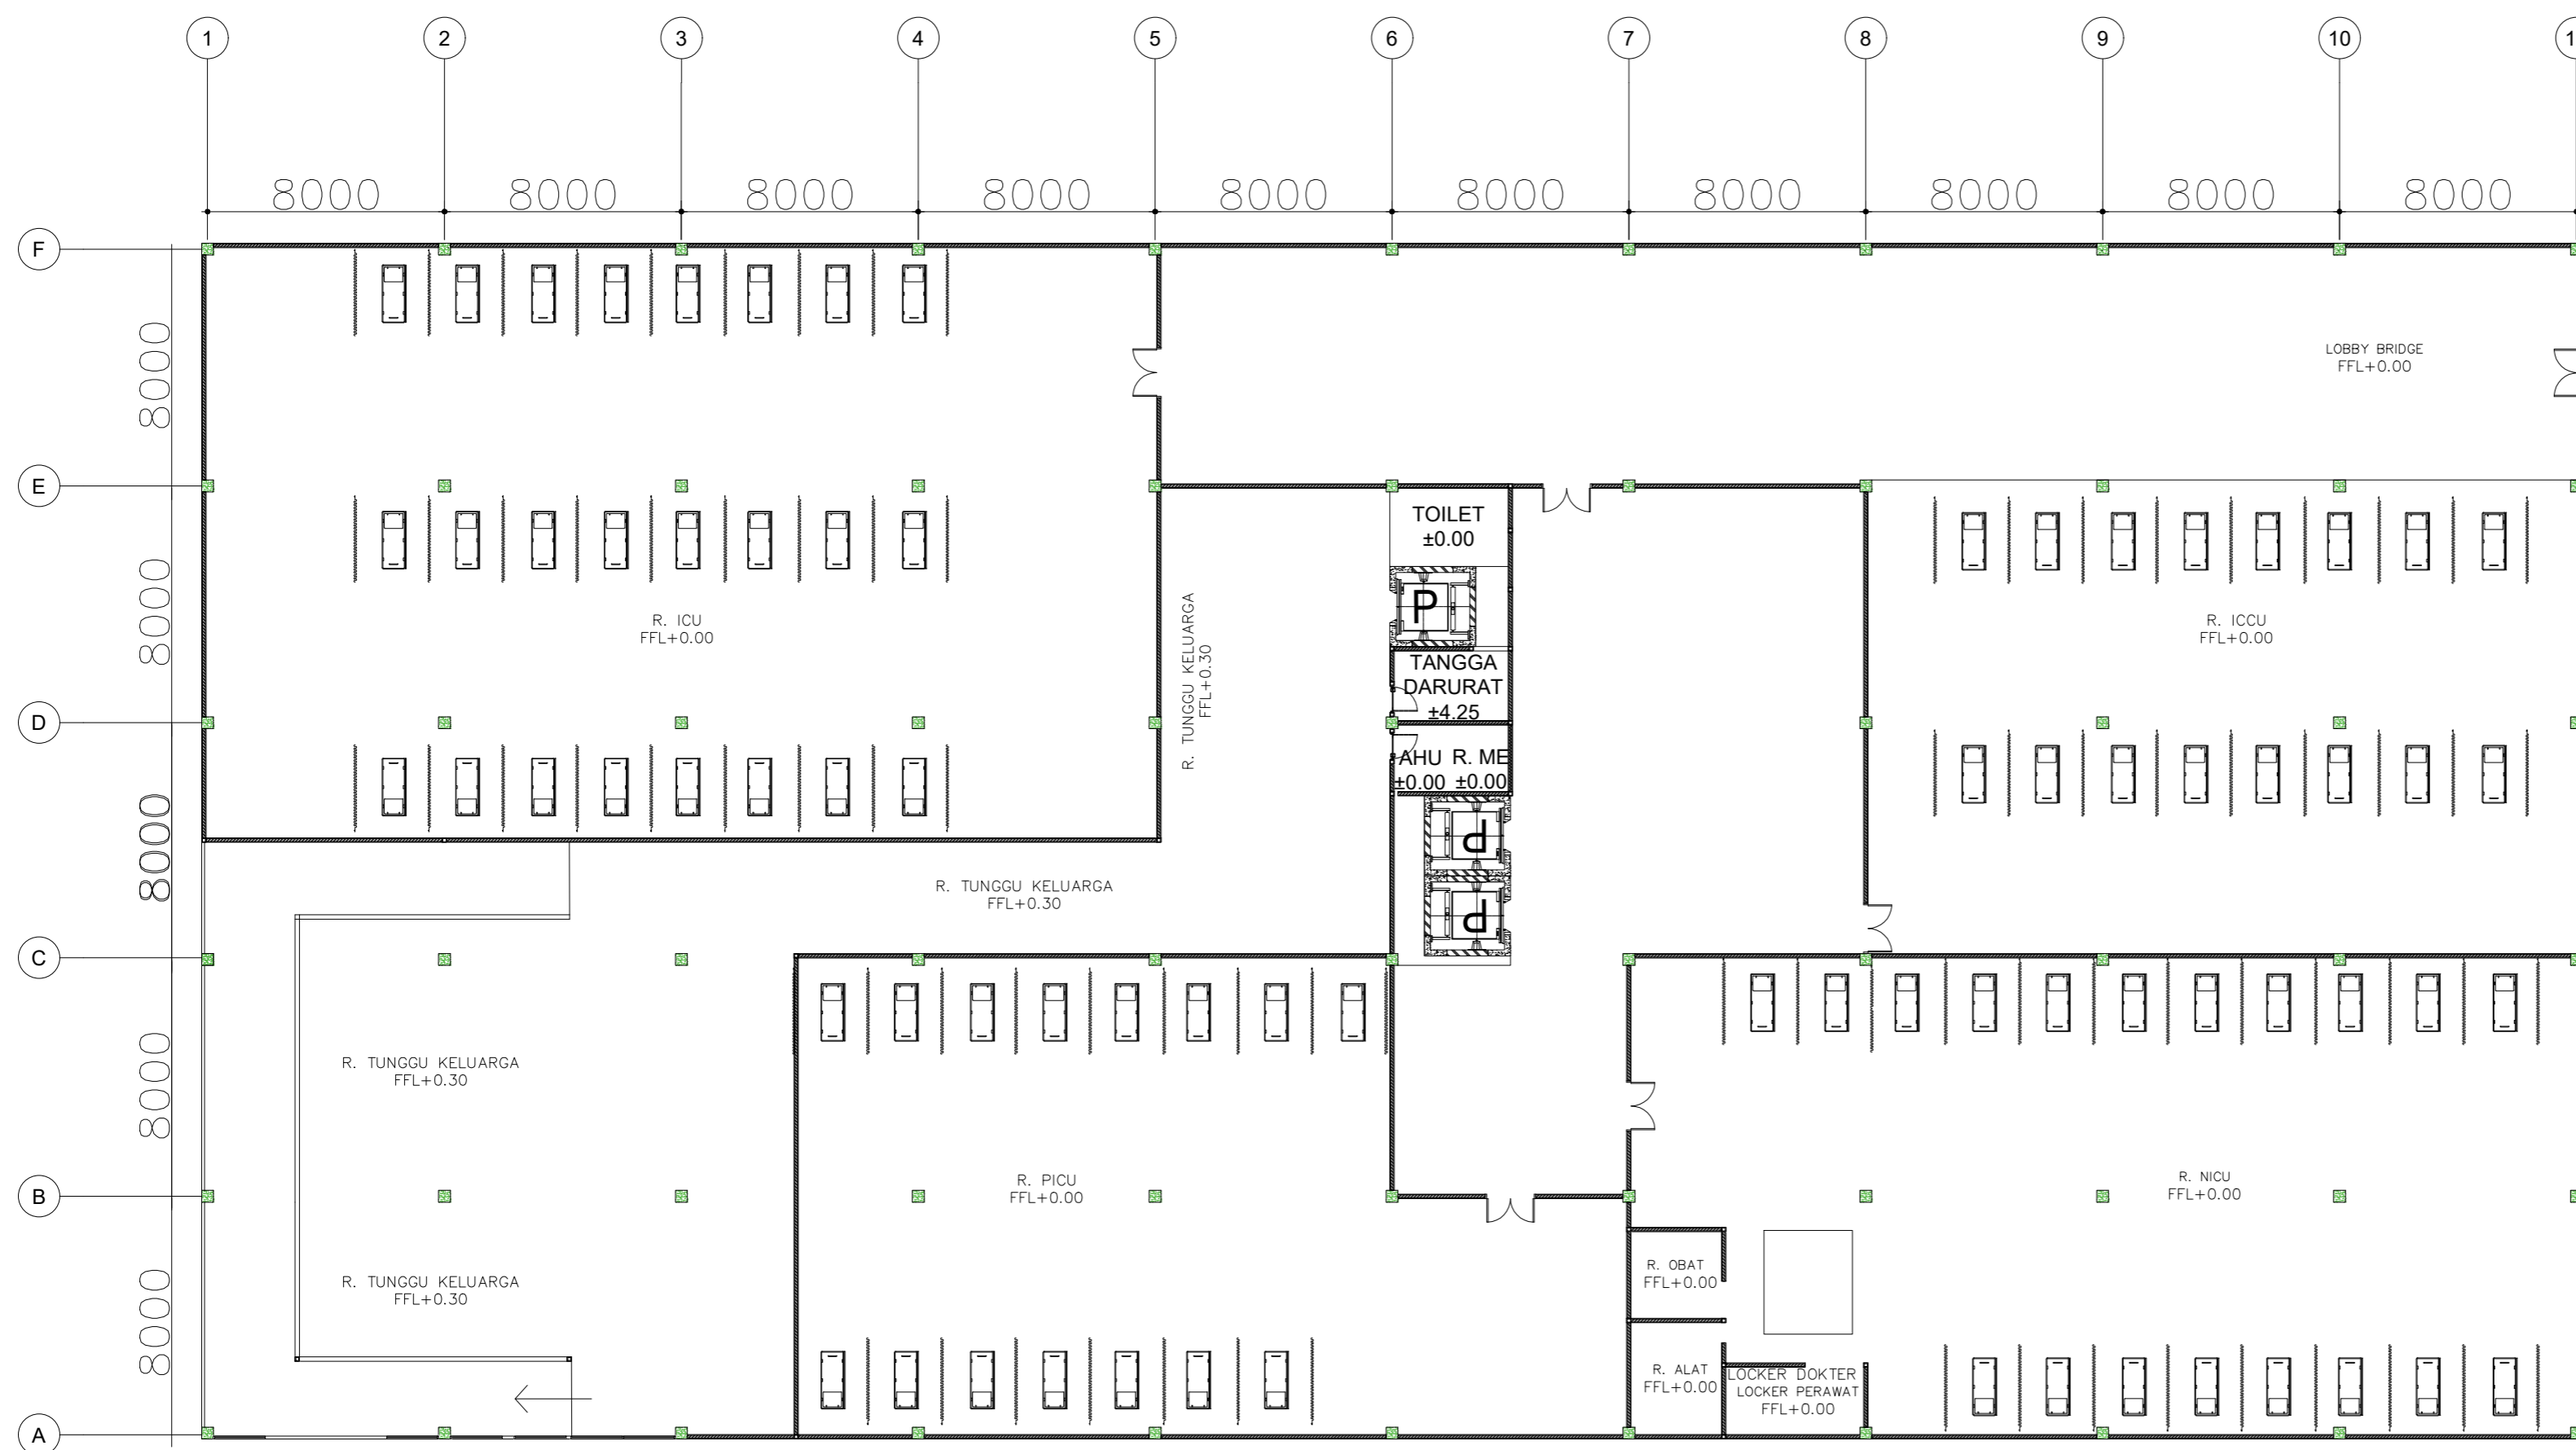


DENAH IGD LT.5
SKALA 1 : 100



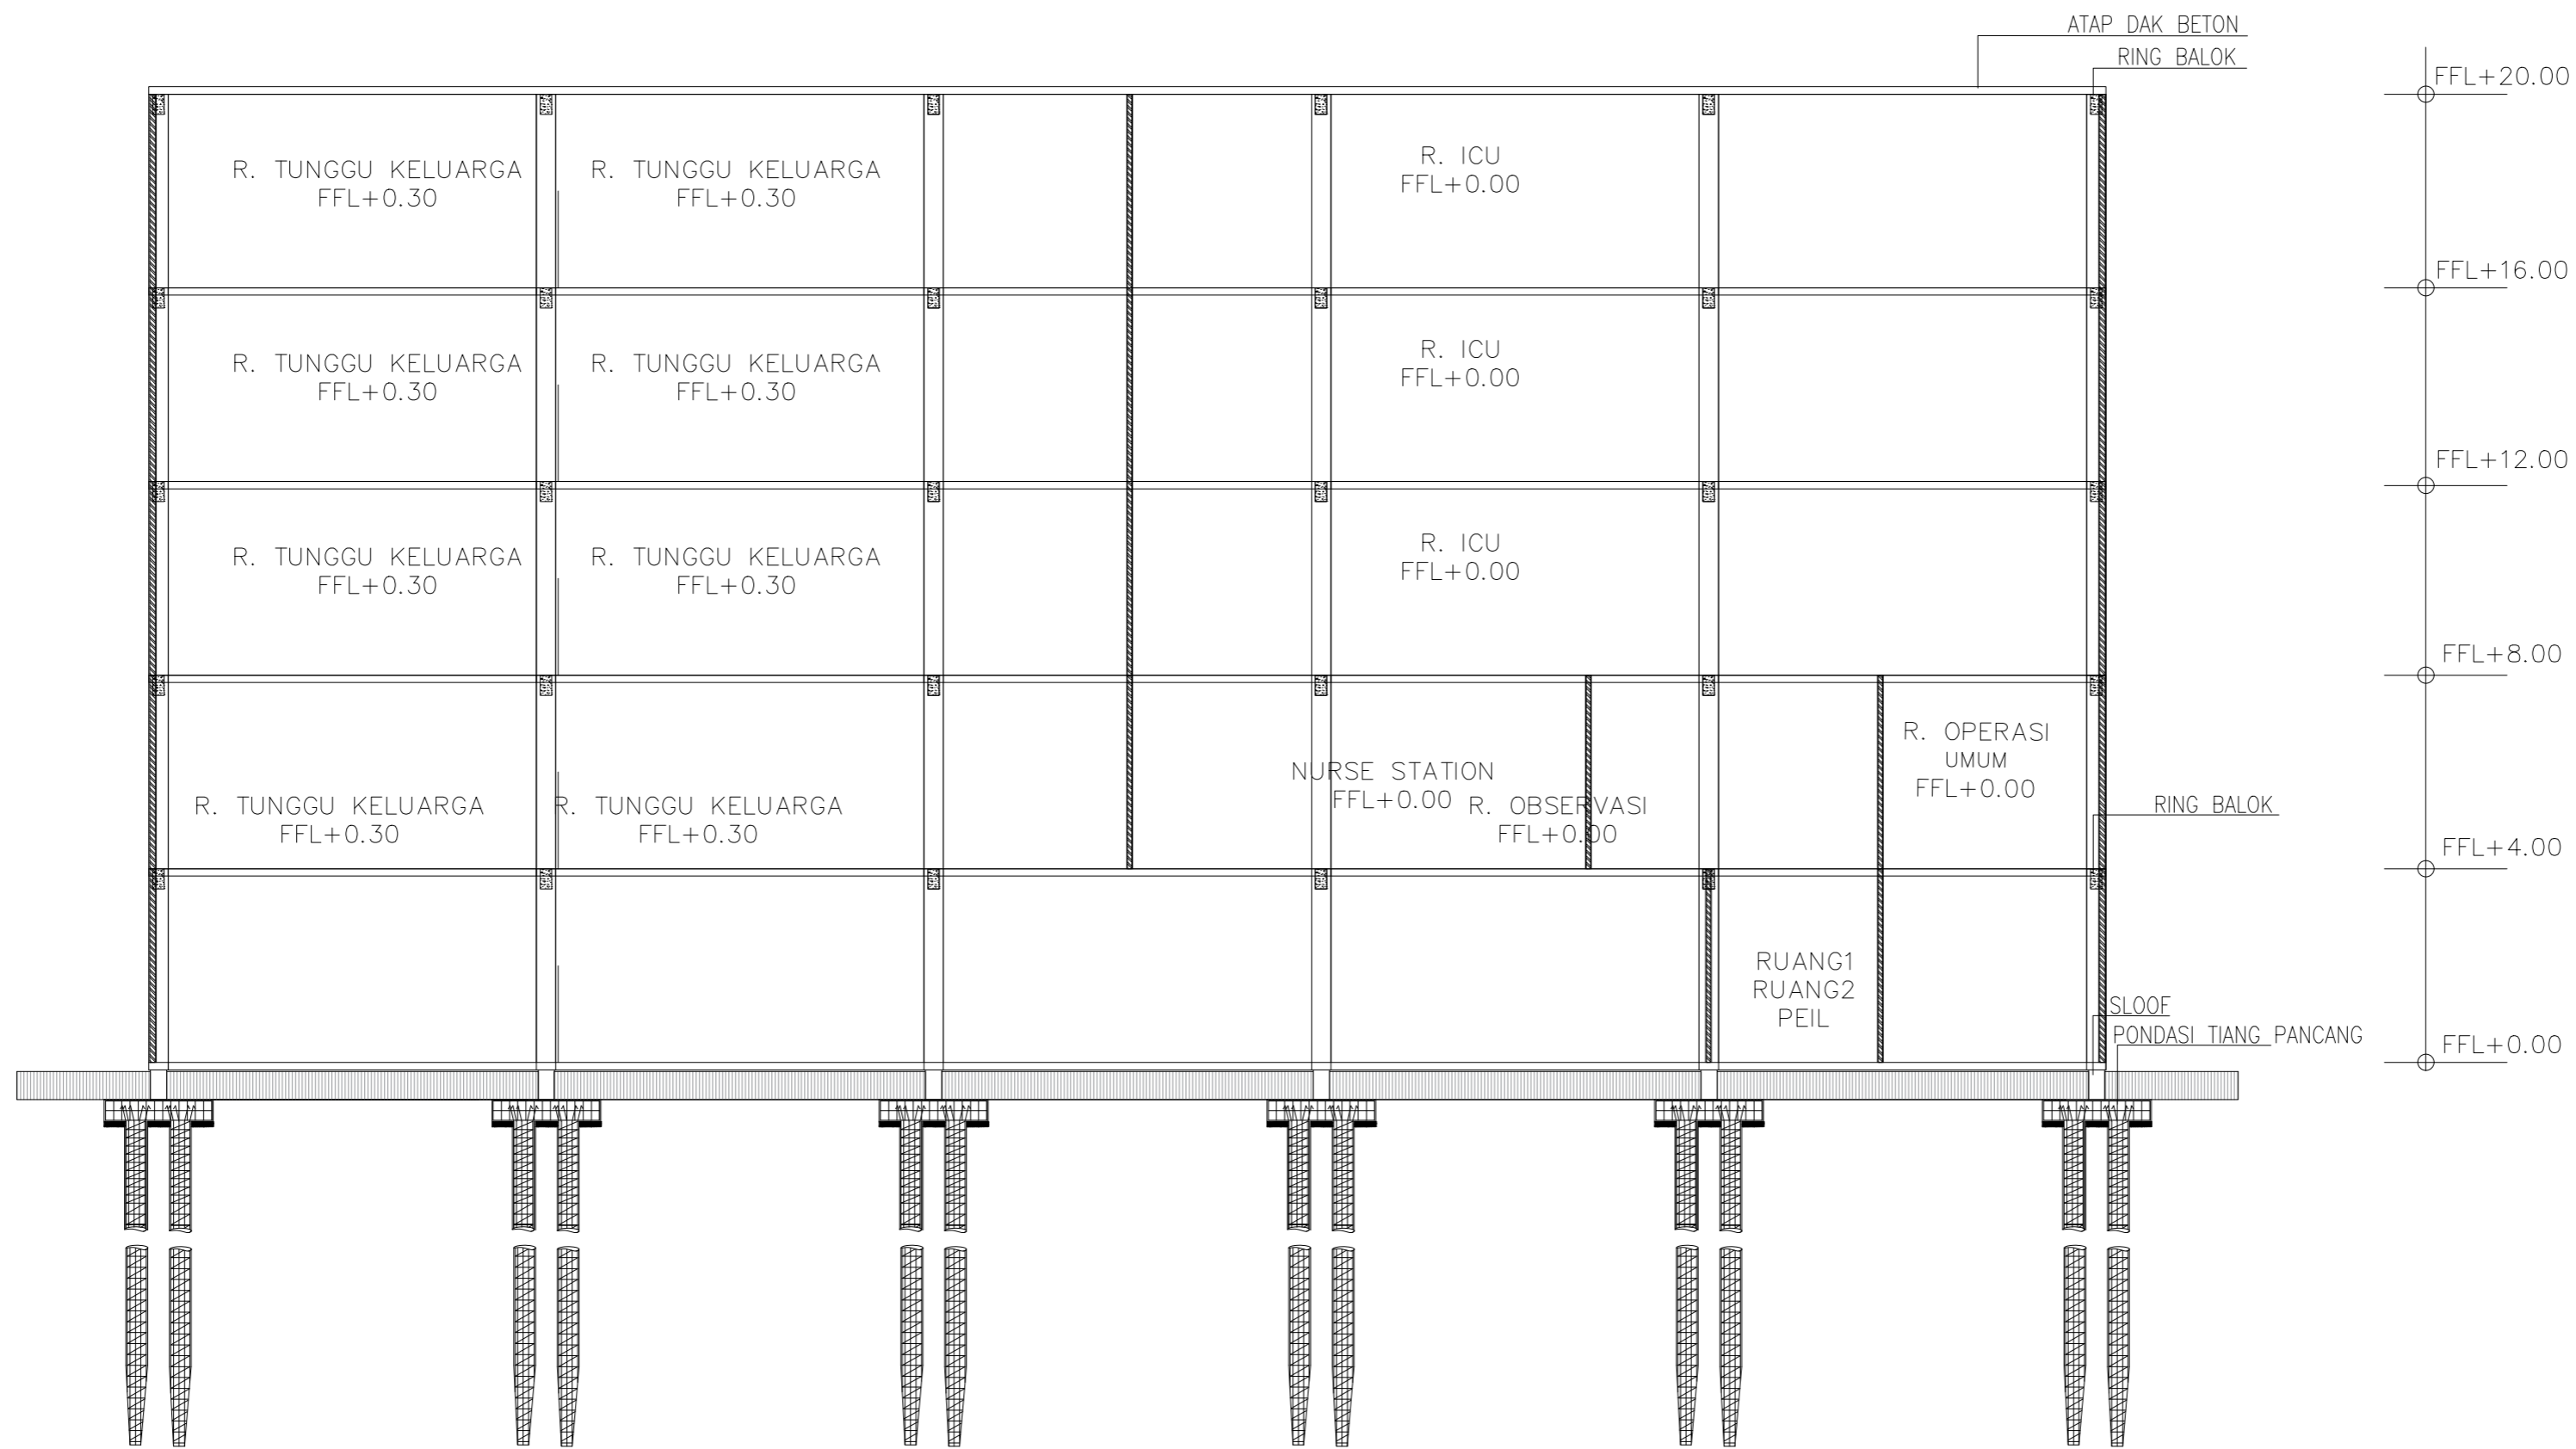

POTONGAN A-A
SKALA 1 : 100

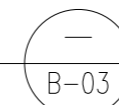

LOGO INSTANSI



INSTANSI

UNIVERSITAS
MUHAMMADIYAH
JAKARTA

CATATAN

MATA KULIAH

STUDIO PERANCANGAN
TUGAS AKHIR

DOSEN PEMBIMBING

1. YEPTADIAN SARI, S.T., M.T
2. ANGGANA FITRI S, S.T.,M.T

JUDUL PERANCANGAN

PERANCANGAN RUMAH SAKIT IBU
DAN ANAK DENGAN KONSEP
ARSITEKTUR HIJAU DI JAKARTA

JUDUL GAMBAR

DENAH IGD LT. 1-5

NAMA MAHASISWA

SILVY AMANDA HIDAYAT
2019460035

SKALA 1: 100

TANGGAL 18 JANUARI 2024

NO. GBR

LOGO INSTANSI



INSTANSI

UNIVERSITAS
MUHAMMADIYAH
JAKARTA

CATATAN

MATA KULIAH

STUDIO PERANCANGAN
TUGAS AKHIR

DOSEN PEMBIMBING

- YEPTADIAN SARI, S.T., M.T
- ANGGANA FITRI S, S.T.,M.T

JUDUL PERANCANGAN

PERANCANGAN RUMAH SAKIT IBU
DAN ANAK DENGAN KONSEP
ARSITEKTUR HIJAU DI JAKARTA

JUDUL GAMBAR

DENAH IGD LT. 1-5


NAMA MAHASISWA

SILVY AMANDA HIDAYAT
2019460035


SKALA 1: 100

TANGGAL 18 JANUARI 2024

NO. GBR

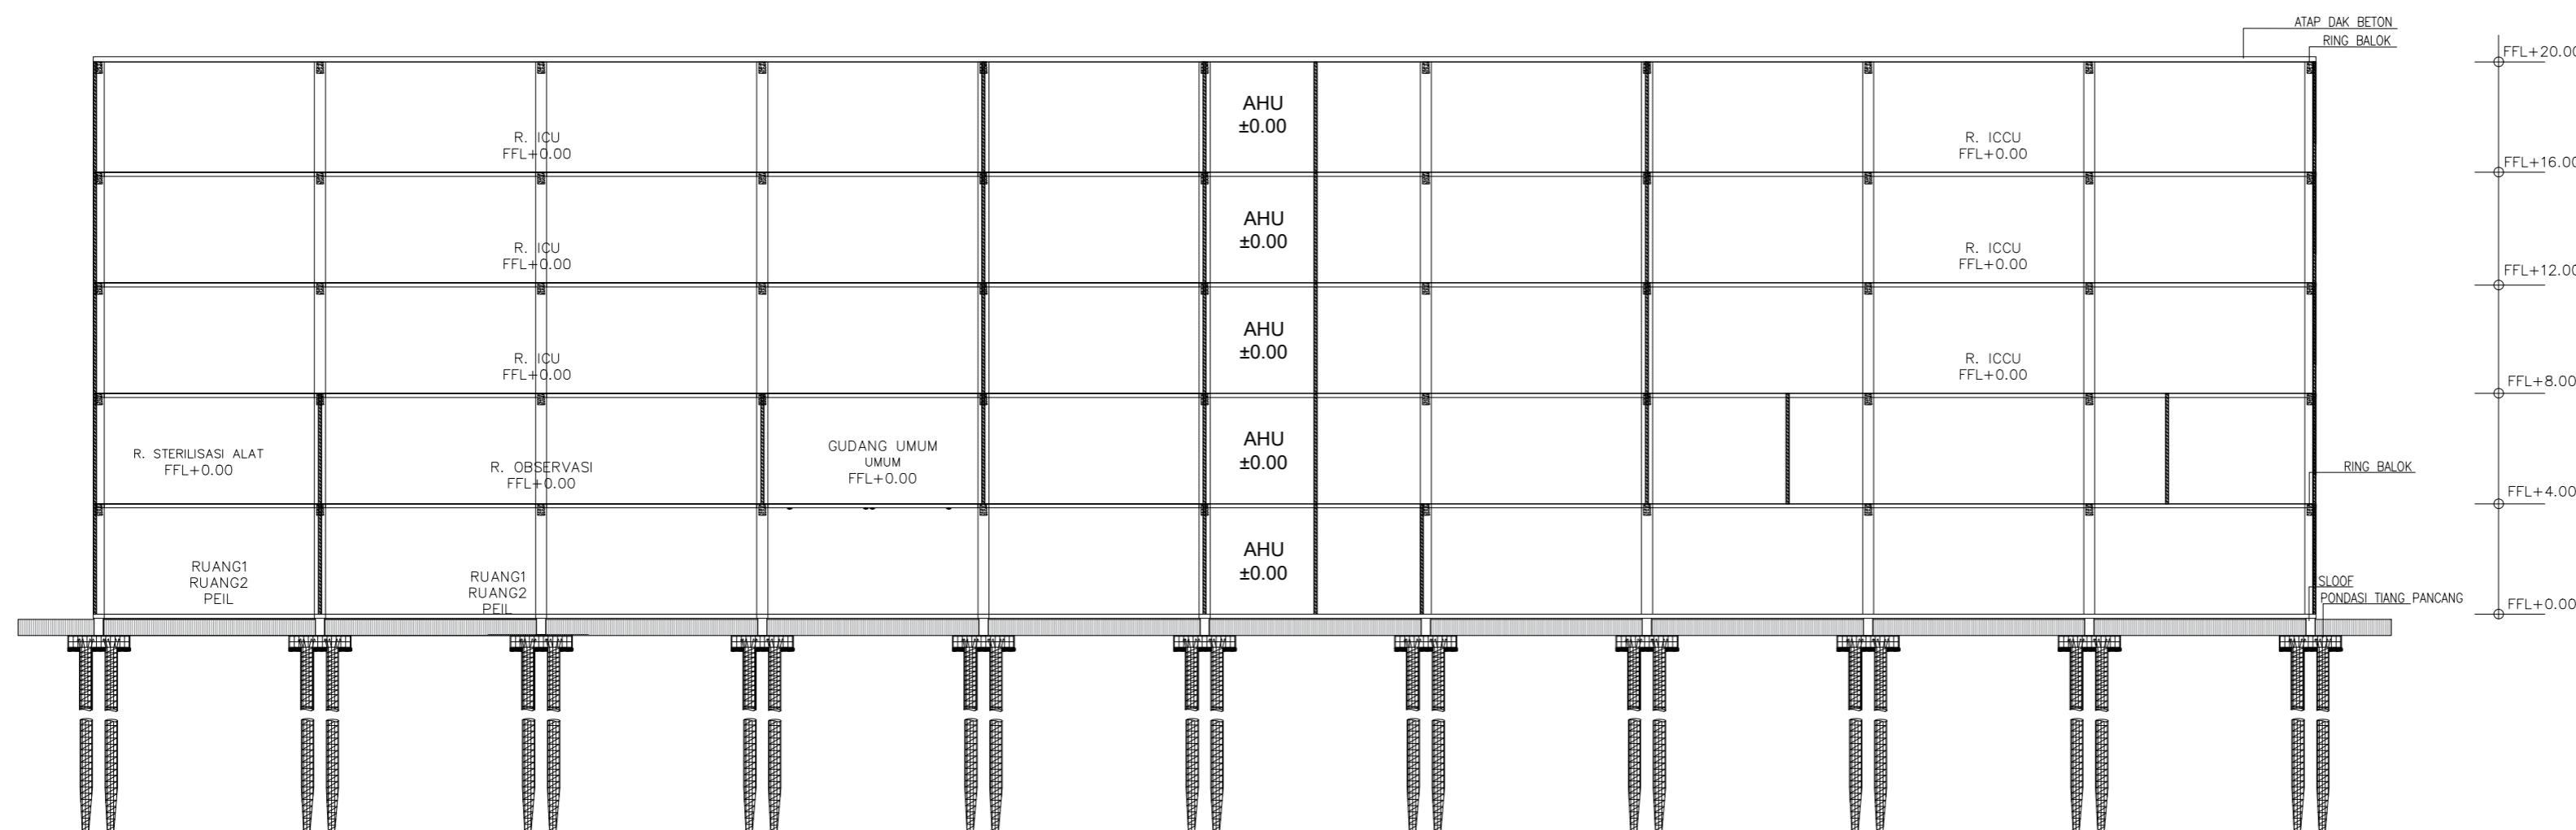

POTONGAN B-B
SKALA 1 : 100

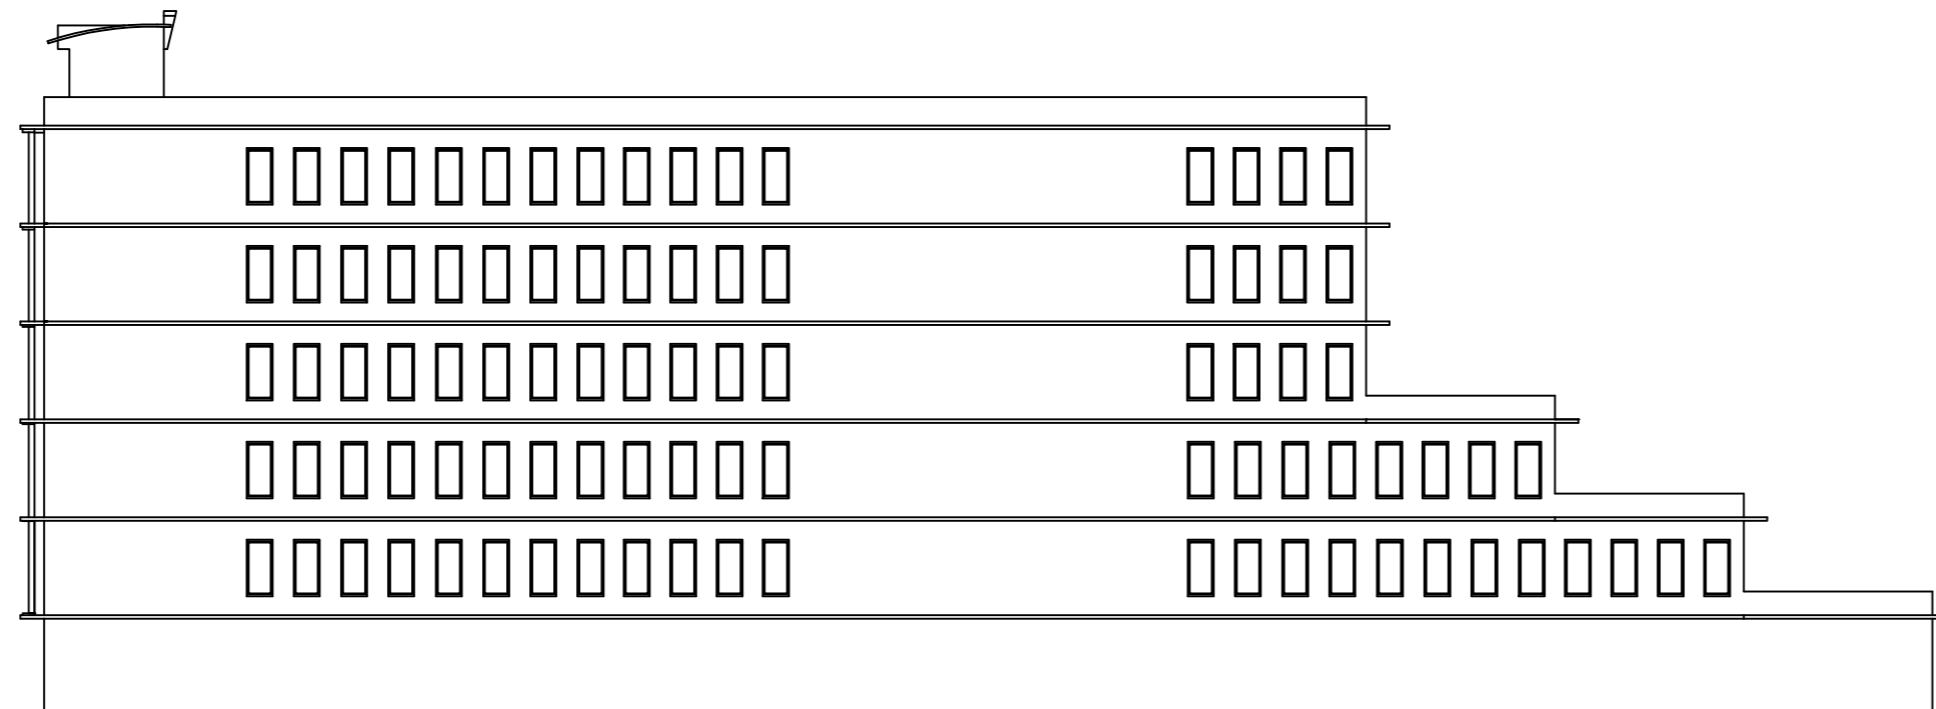

TAMPAK BLKNG POLI

LOGO INSTANSI

INSTANSI

**UNIVERSITAS
MUHAMMADIYAH
JAKARTA**

CATATAN

MATA KULIAH

**STUDIO PERANCANGAN
TUGAS AKHIR**

DOSEN PEMBIMBING

1. YEPTADIAN SARI, S.T., M.T
2. ANGGANA FITRI S, S.T.,M.T

JUDUL PERANCANGAN

**PERANCANGAN RUMAH SAKIT IBU
DAN ANAK DENGAN KONSEP
ARSITEKTUR HIJAU DI JAKARTA**

JUDUL GAMBAR

TAMPAK POLI KLINIK


NAMA MAHASISWA

**SILVY AMANDA HIDAYAT
2019460035**

SKALA 1: 100

TANGGAL 18 JANUARI 2024

NO. GBR

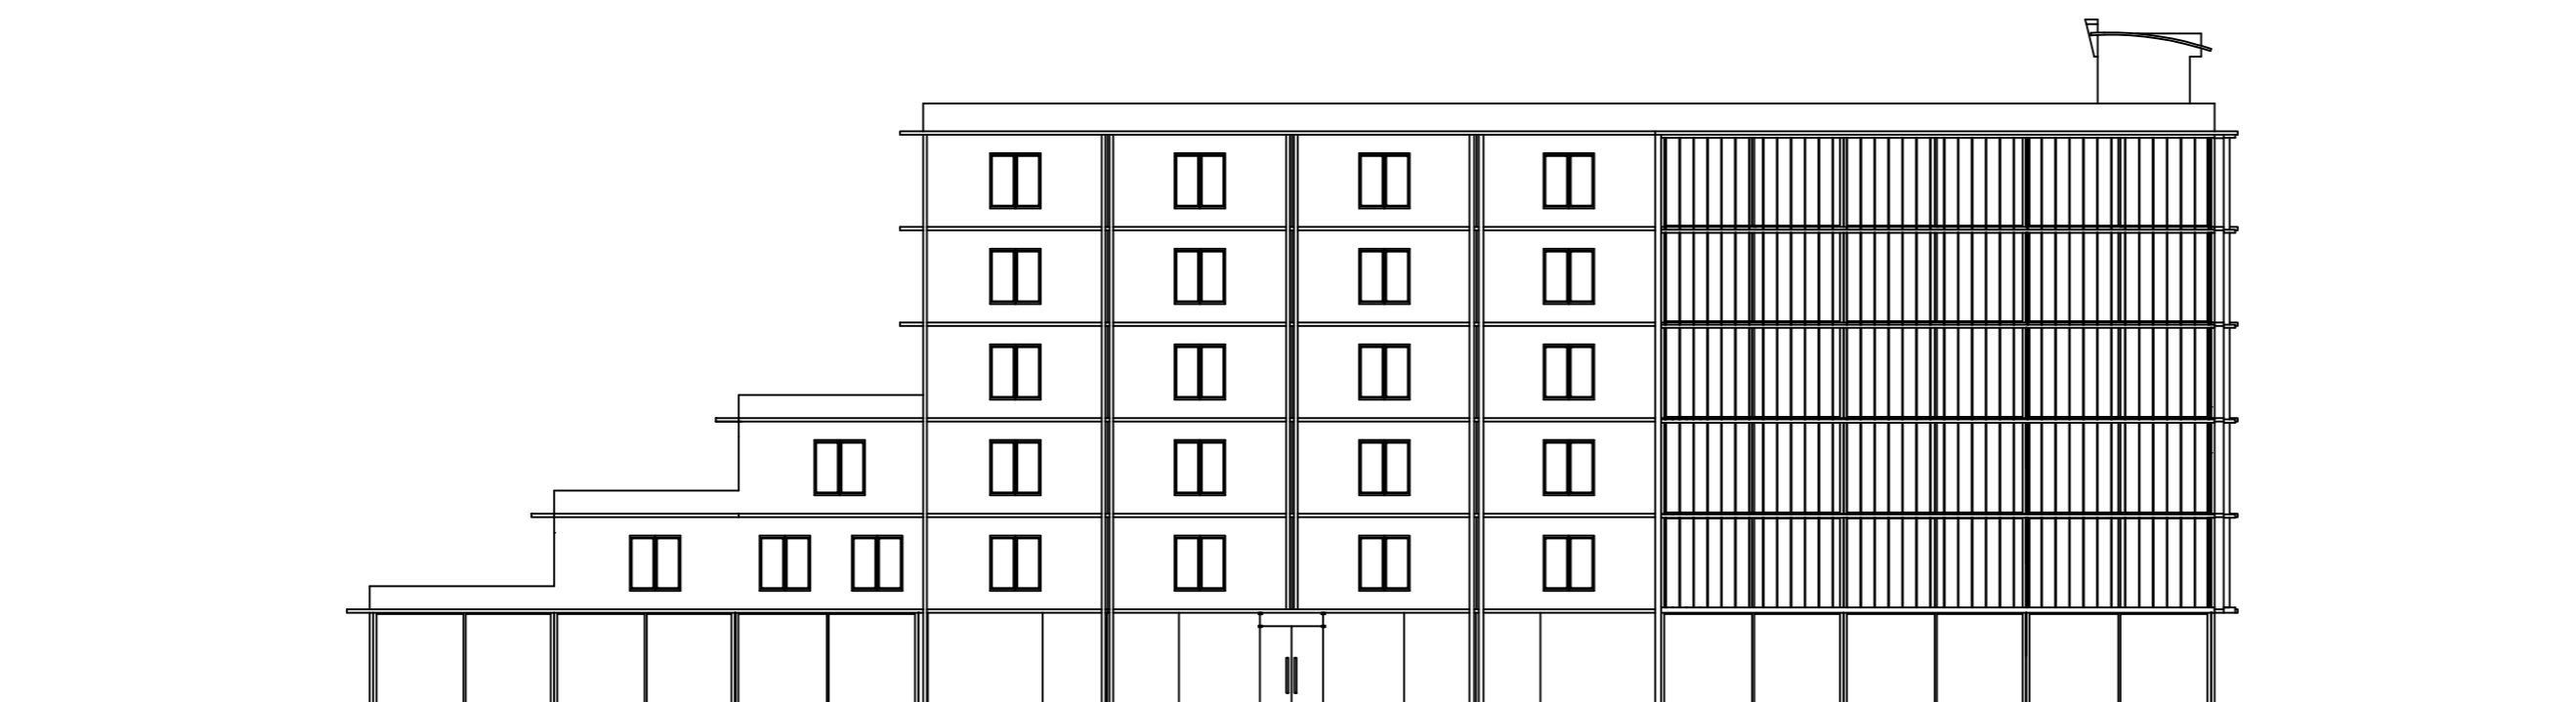

TAMPAK DEPAN POLI

LOGO INSTANSI

INSTANSI

**UNIVERSITAS
MUHAMMADIYAH
JAKARTA**

CATATAN

MATA KULIAH

**STUDIO PERANCANGAN
TUGAS AKHIR**

DOSEN PEMBIMBING

1. YEPTADIAN SARI, S.T., M.T
2. ANGGANA FITRI S, S.T.,M.T

JUDUL PERANCANGAN

**PERANCANGAN RUMAH SAKIT IBU
DAN ANAK DENGAN KONSEP
ARSITEKTUR HIJAU DI JAKARTA**

JUDUL GAMBAR

TAMPAK POLI KLINIK



NAMA MAHASISWA

**SILVY AMANDA HIDAYAT
2019460035**

SKALA 1: 100

TANGGAL 18 JANUARI 2024

NO. GBR

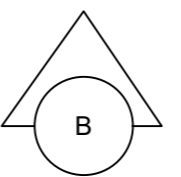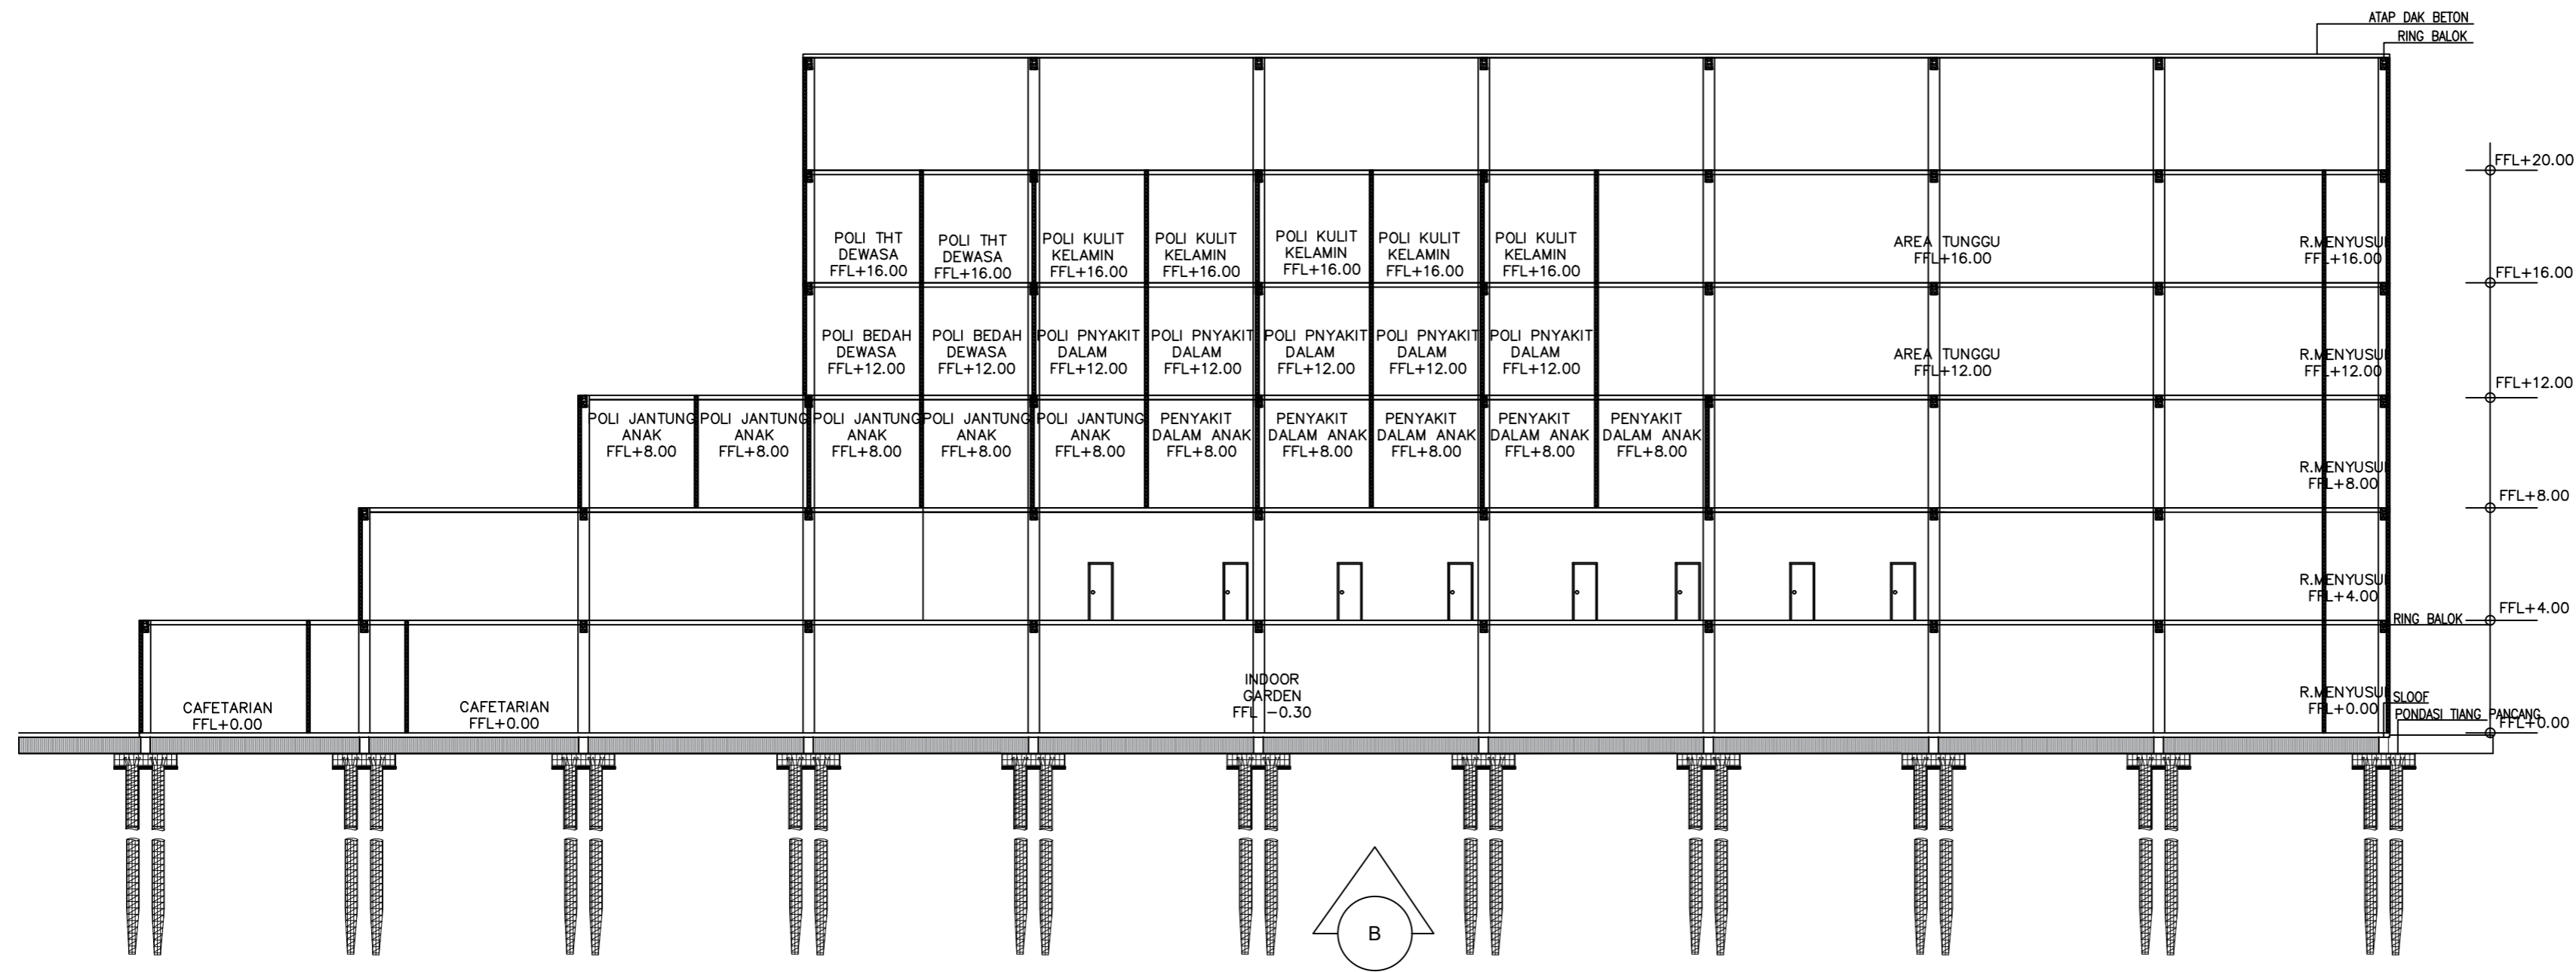

POTONGAN B-B
SKALA 1 : 100



LOGO INSTANSI

INSTANSI

UNIVERSITAS
MUHAMMADIYAH
JAKARTA

CATATAN

MATA KULIAH

STUDIO PERANCANGAN
TUGAS AKHIR

DOSEN PEMBIMBING

- YEPTADIAN SARI, S.T., M.T
- ANGGANA FITRI S, S.T.,M.T

JUDUL PERANCANGAN

PERANCANGAN RUMAH SAKIT IBU
DAN ANAK DENGAN KONSEP
ARSITEKTUR HIJAU DI JAKARTA

JUDUL GAMBAR

DENAH POLI KLINIK LT.1-6


NAMA MAHASISWA

SILVY AMANDA HIDAYAT
2019460035



SKALA 1: 100

TANGGAL 18 JANUARI 2024

NO. GBR 23

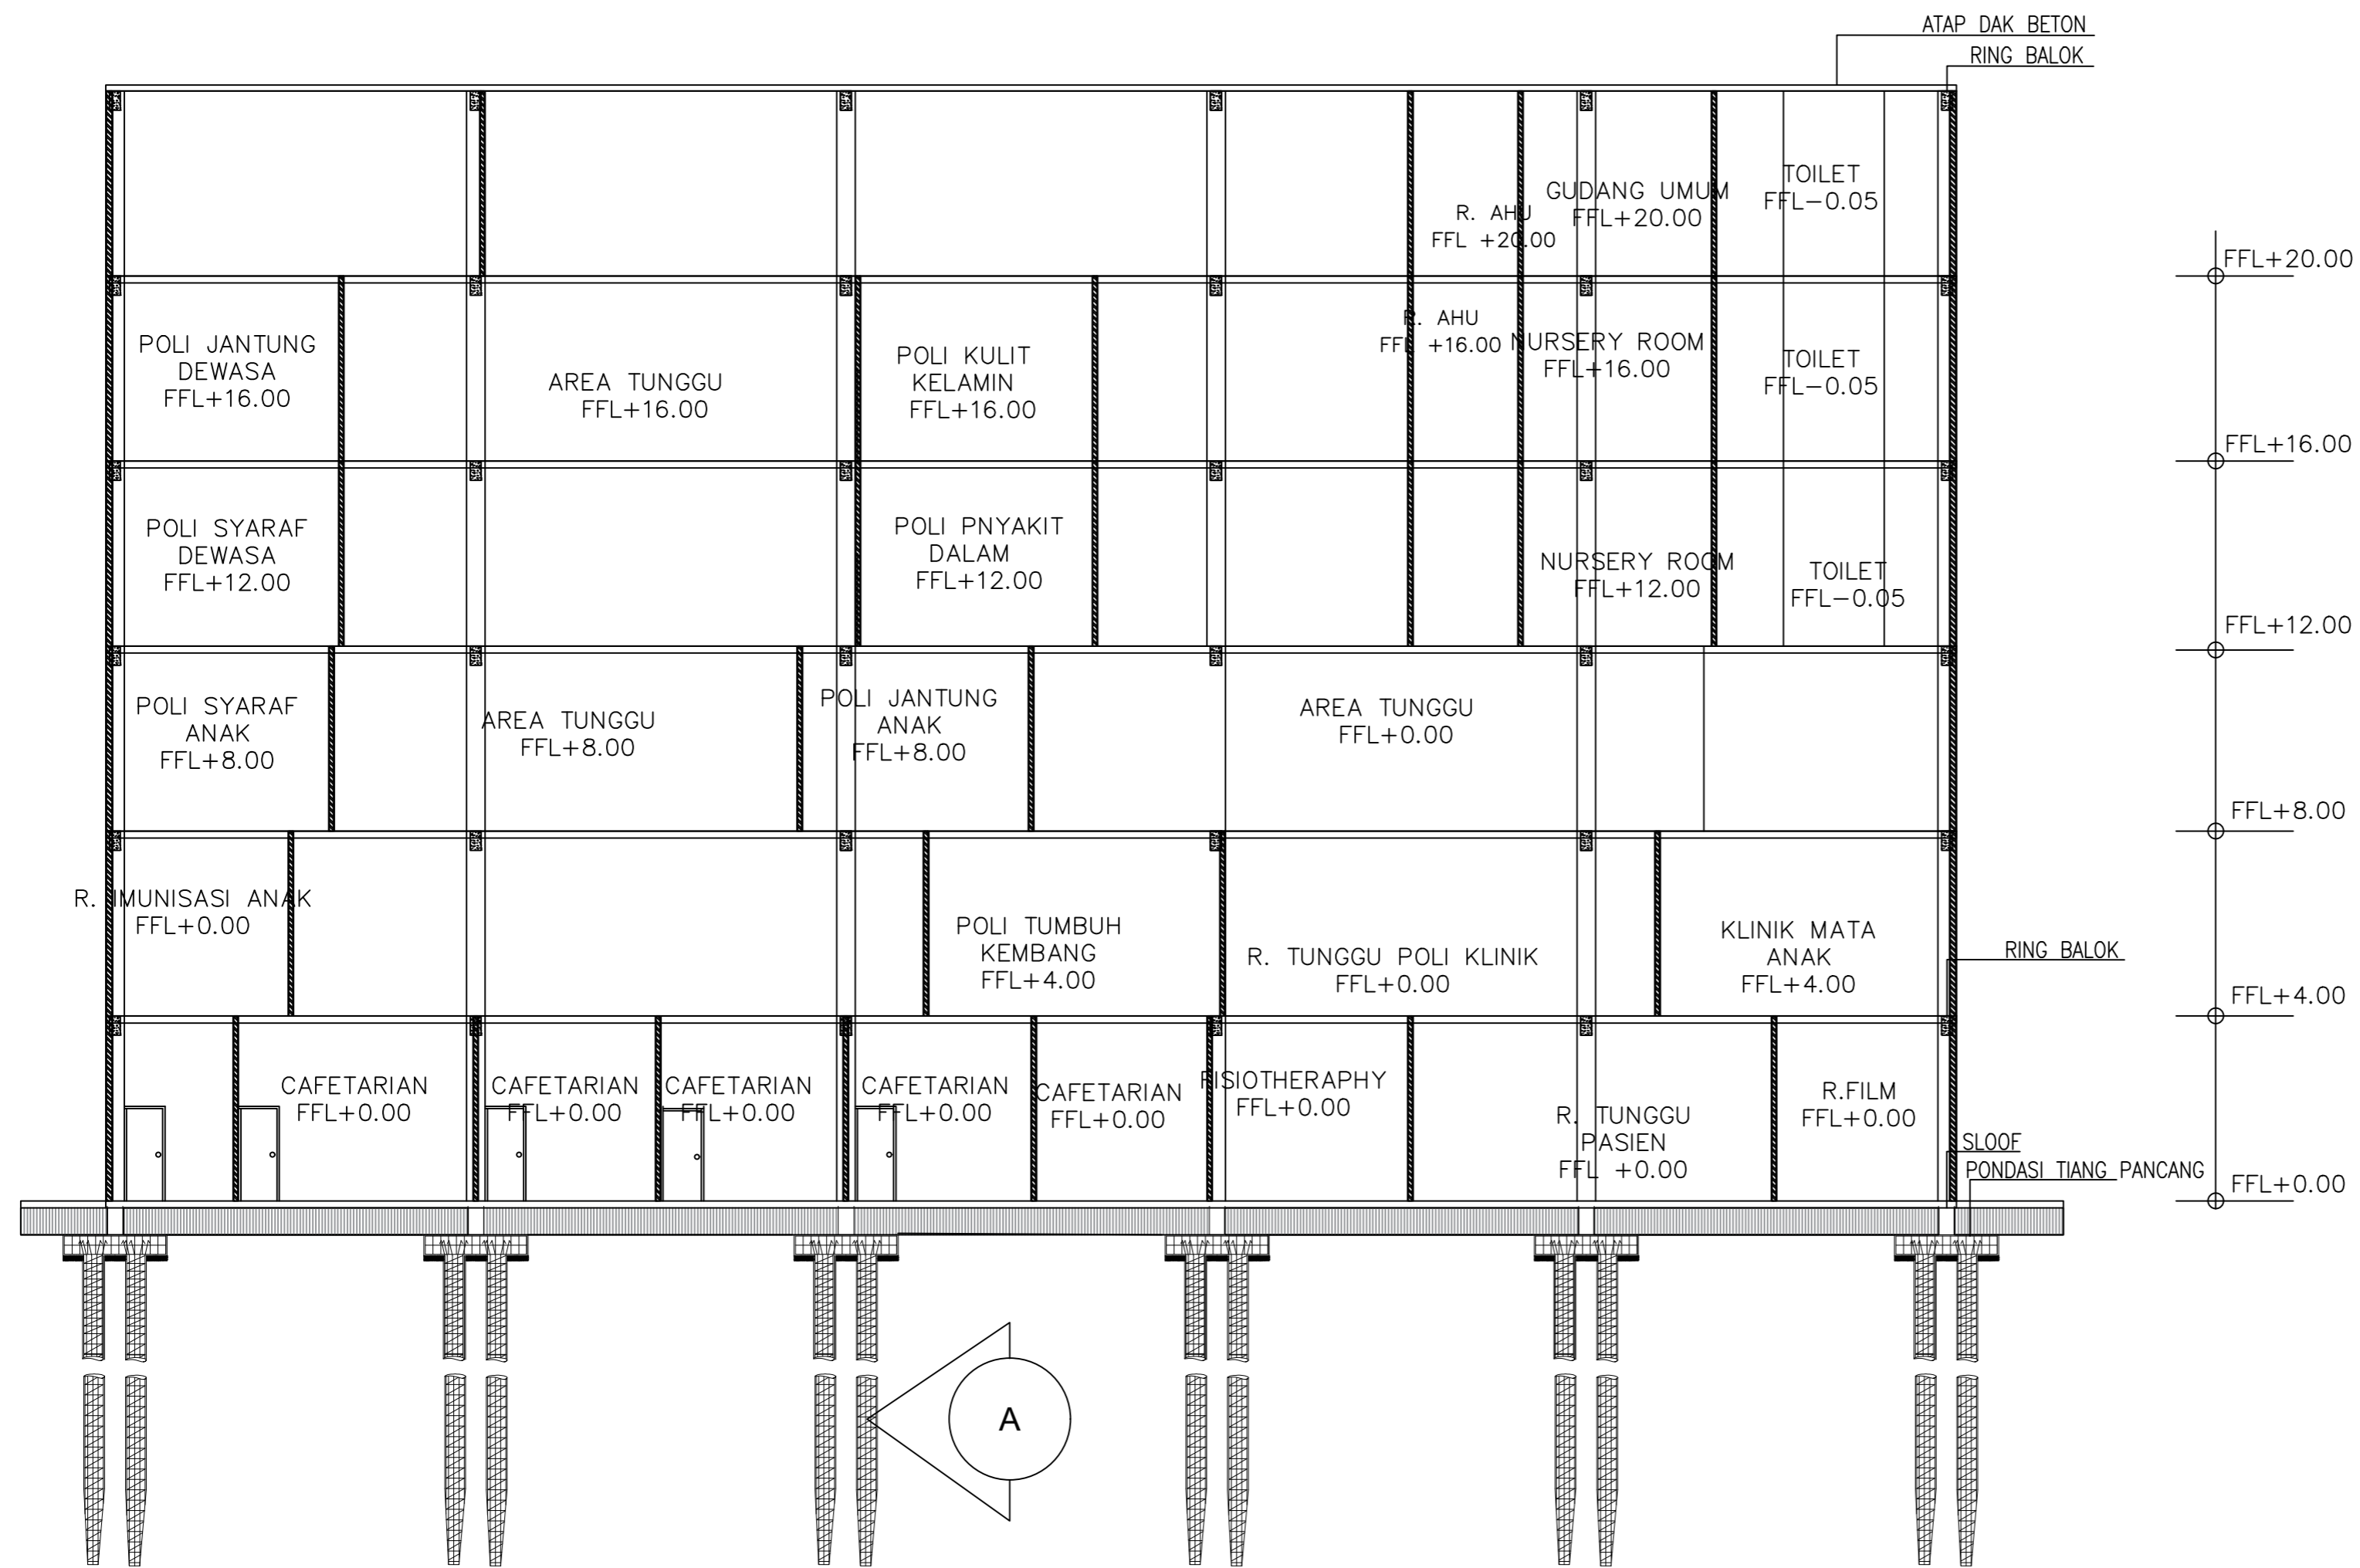

POTONGAN A-A
SKALA 1 : 100

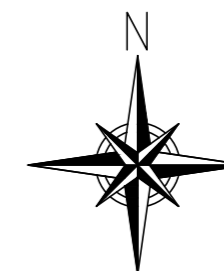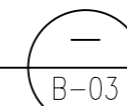

LOGO INSTANSI

INSTANSI

UNIVERSITAS
MUHAMMADIYAH
JAKARTA

CATATAN

MATA KULIAH

STUDIO PERANCANGAN
TUGAS AKHIR

DOSEN PEMBIMBING

- YEPTADIAN SARI, S.T., M.T
- ANGGANA FITRI S, S.T.,M.T

JUDUL PERANCANGAN

PERANCANGAN RUMAH SAKIT IBU
DAN ANAK DENGAN KONSEP
ARSITEKTUR HIJAU DI JAKARTA

JUDUL GAMBAR

DENAH POLI KLINIK LT.1-6


NAMA MAHASISWA

SILVY AMANDA HIDAYAT
2019460035

SKALA 1: 100

TANGGAL 18 JANUARI 2024

NO. GBR 23

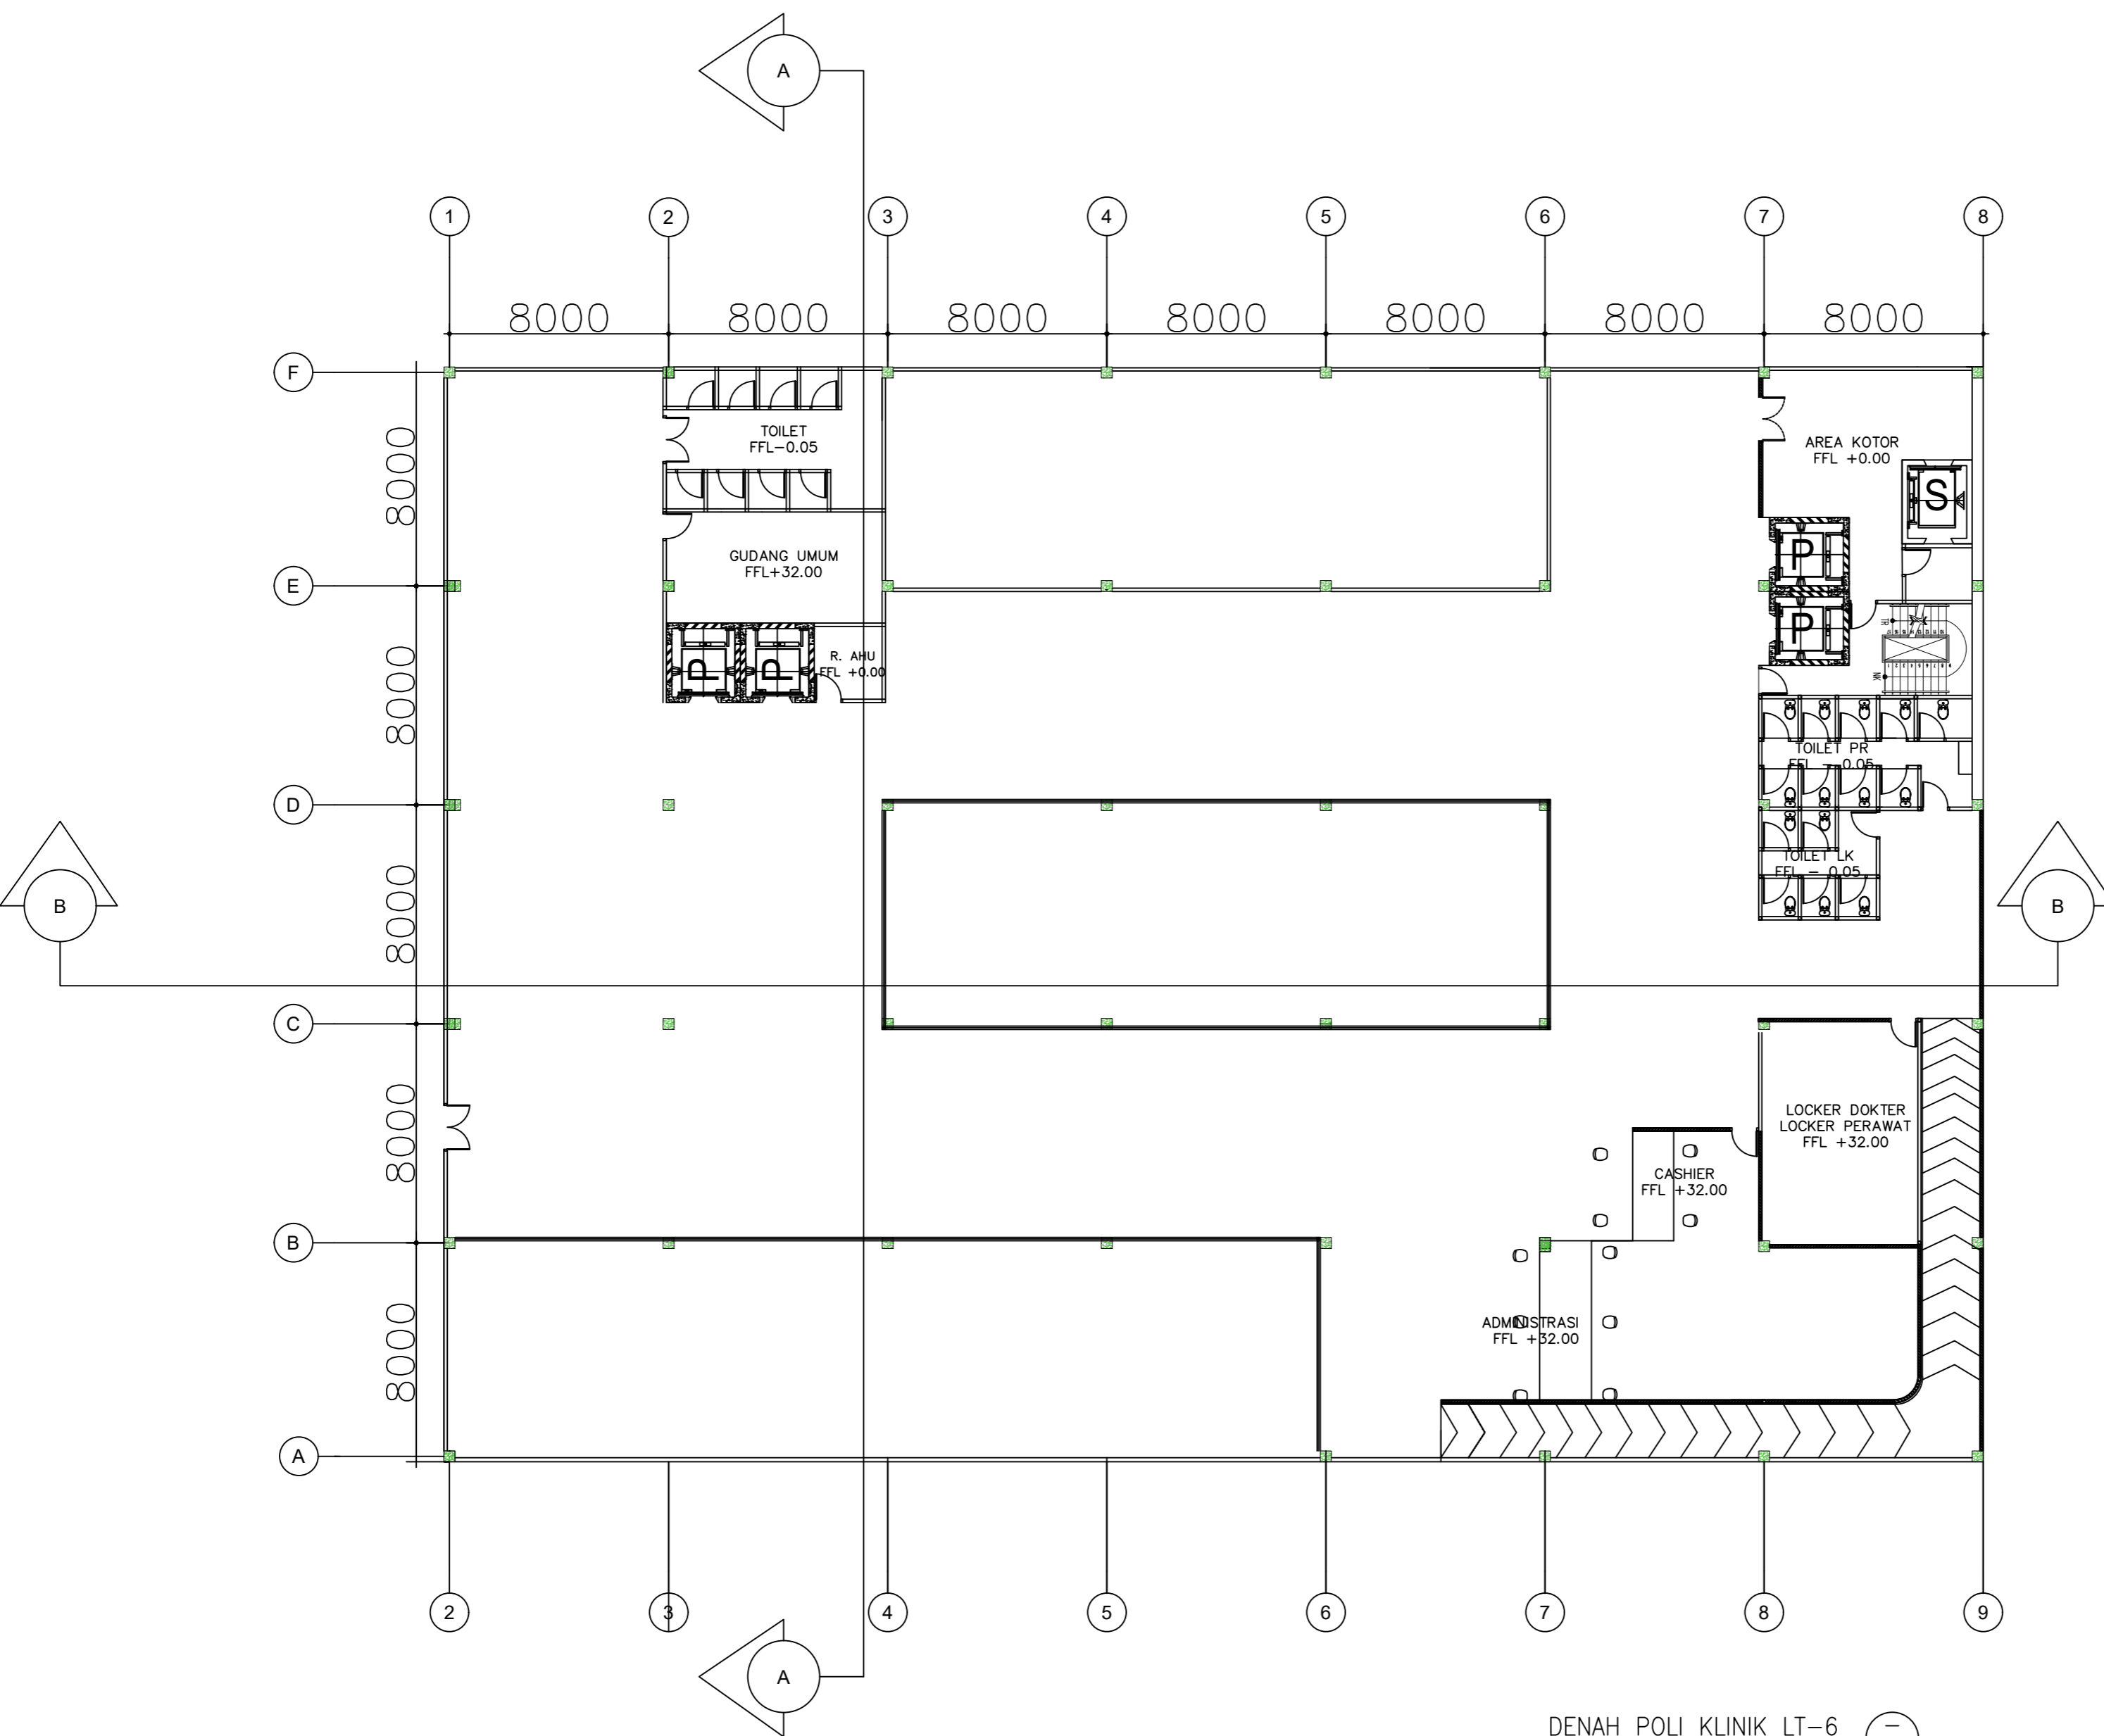

DENAH POLI KLINIK LT-6
SKALA 1 : 100



LOGO INSTANSI

INSTANSI

UNIVERSITAS
MUHAMMADIYAH
JAKARTA

CATATAN

MATA KULIAH

STUDIO PERANCANGAN
TUGAS AKHIR

DOSEN PEMBIMBING

1. YEPTADIAN SARI, S.T., M.T
2. ANGGANA FITRI S, S.T.,M.T

JUDUL PERANCANGAN

PERANCANGAN RUMAH SAKIT IBU
DAN ANAK DENGAN KONSEP
ARSITEKTUR HIJAU DI JAKARTA

JUDUL GAMBAR

DENAH POLI KLINIK LT.1-6


NAMA MAHASISWA

SILVY AMANDA HIDAYAT
2019460035

SKALA 1: 100

TANGGAL 18 JANUARI 2024

NO. GBR 23

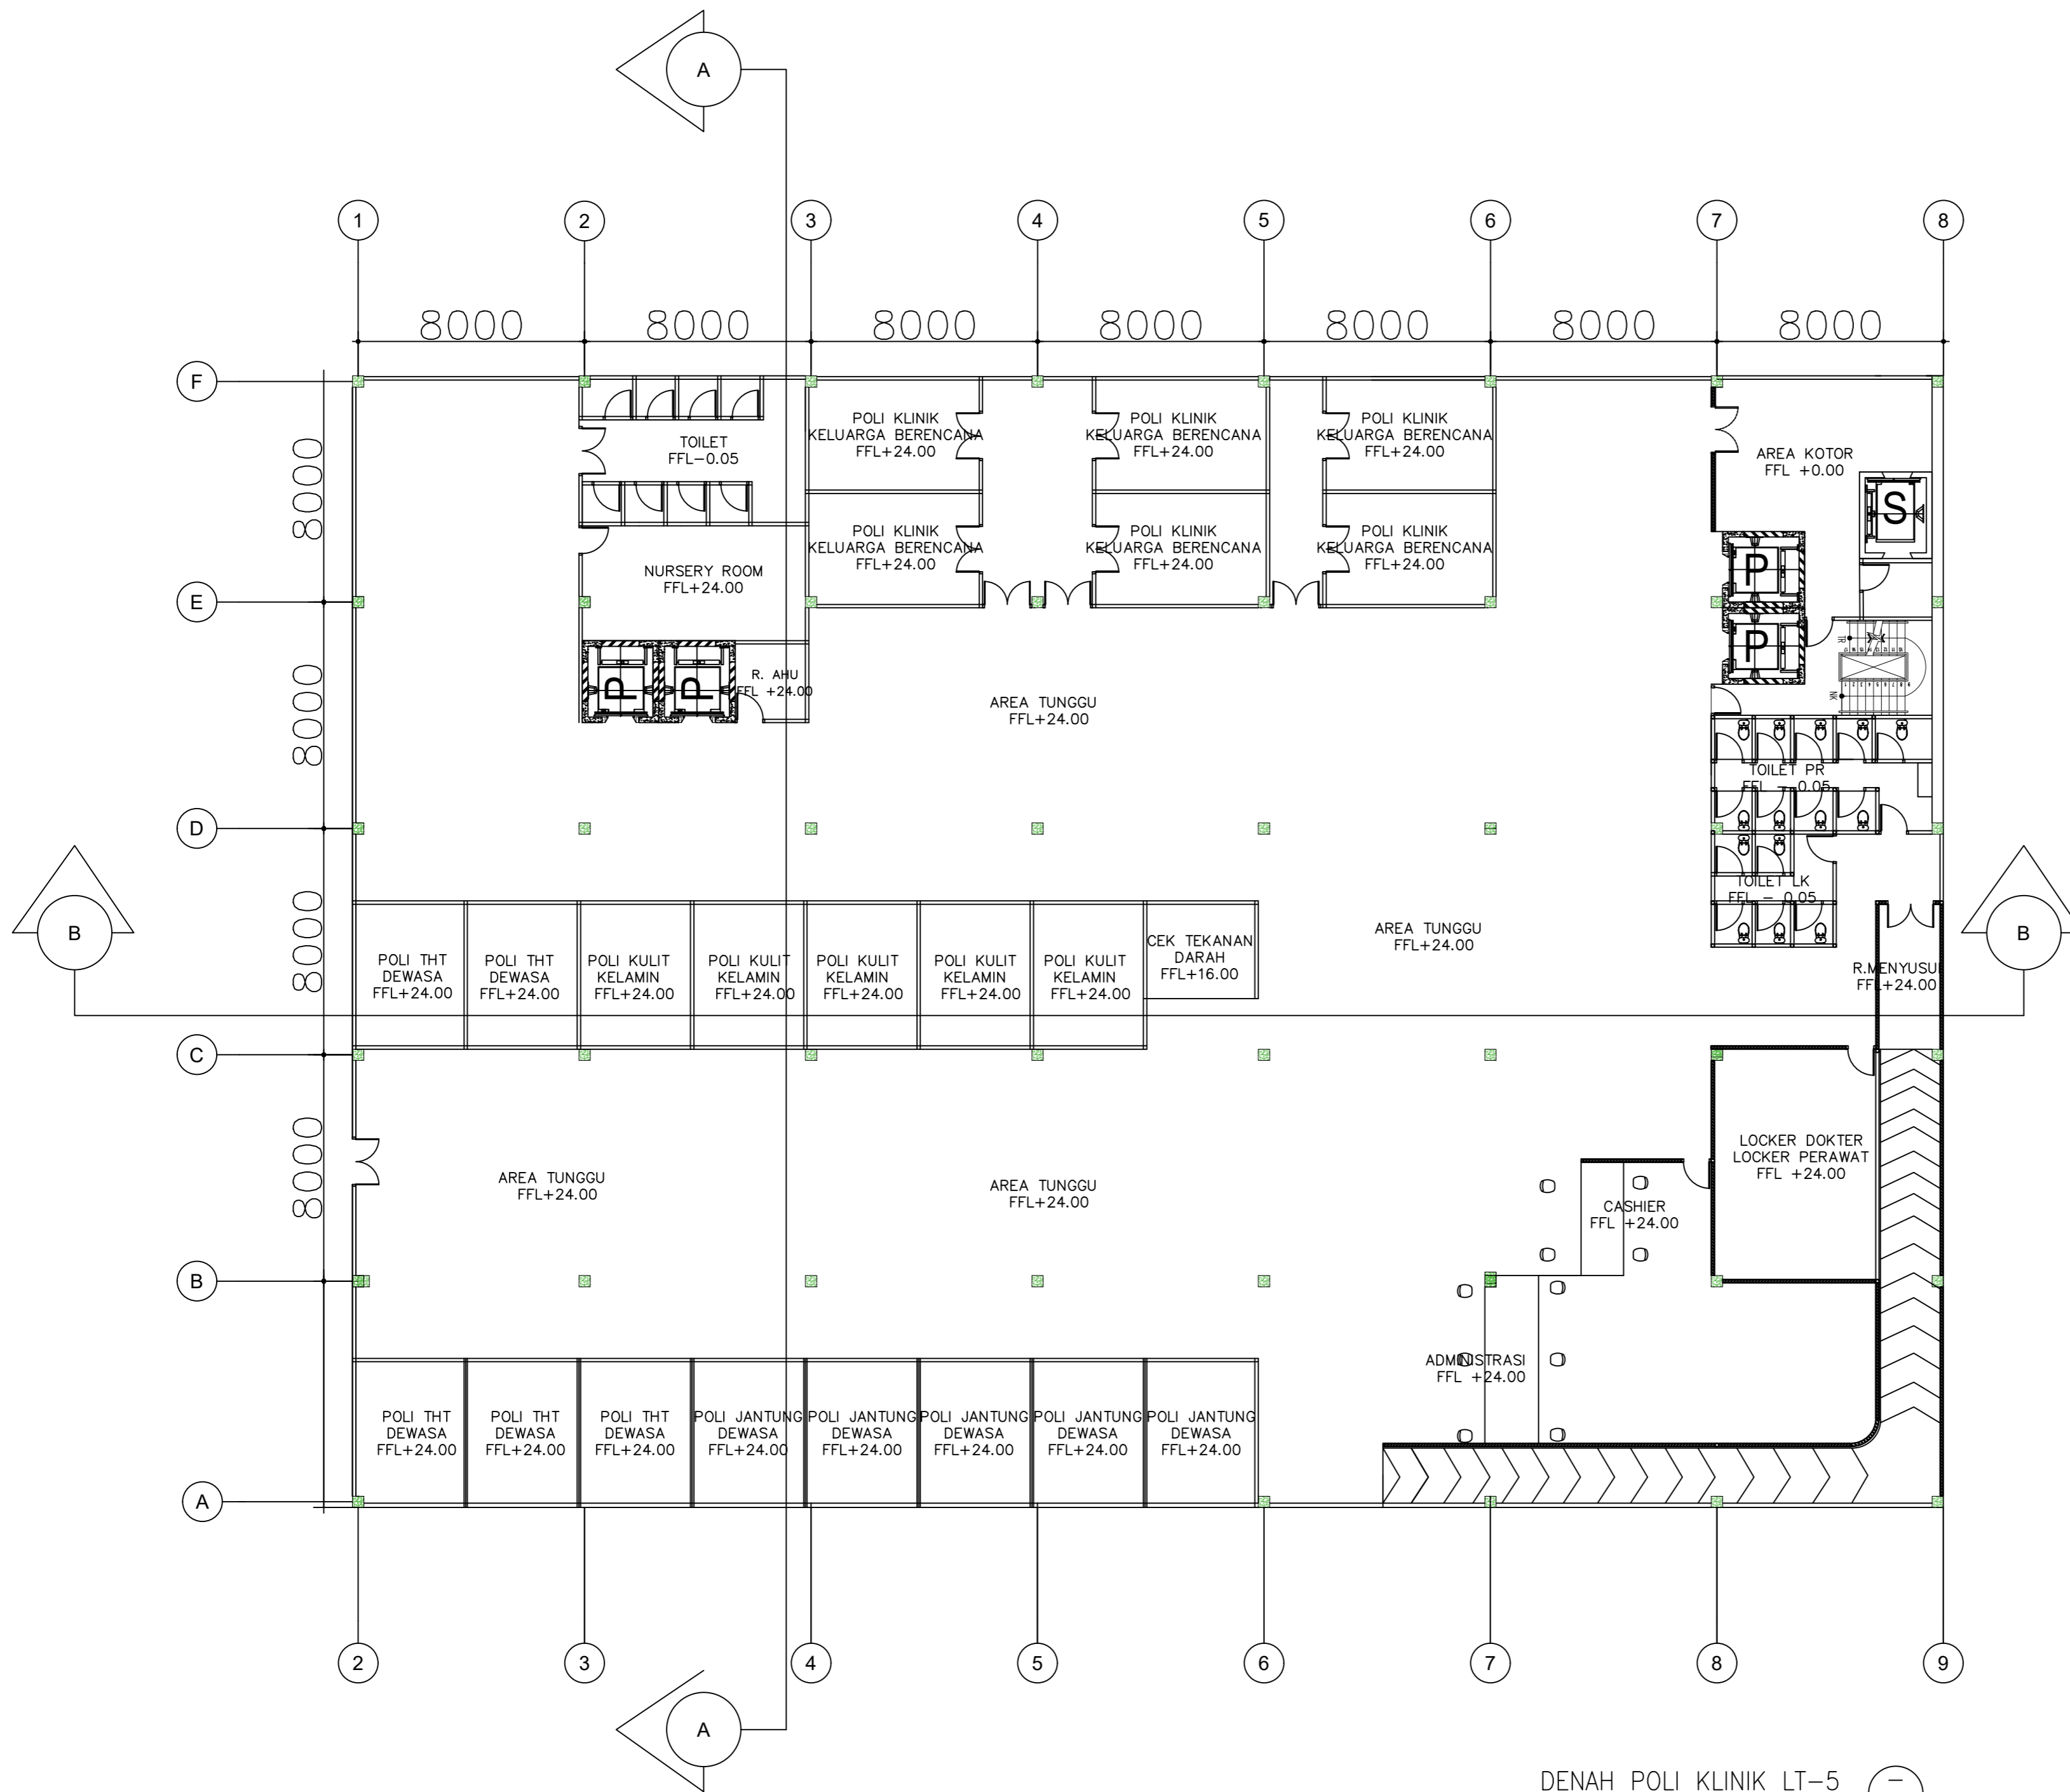

DENAH POLI KLINIK LT-5
SKALA 1 : 100



LOGO INSTANSI

INSTANSI

UNIVERSITAS
MUHAMMADIYAH
JAKARTA

CATATAN

MATA KULIAH

STUDIO PERANCANGAN
TUGAS AKHIR

DOSEN PEMBIMBING

- YEPTADIAN SARI, S.T., M.T
- ANGGANA FITRI S, S.T.,M.T

JUDUL PERANCANGAN

PERANCANGAN RUMAH SAKIT IBU
DAN ANAK DENGAN KONSEP
ARSITEKTUR HIJAU DI JAKARTA

JUDUL GAMBAR

DENAH POLI KLINIK LT.1-6


NAMA MAHASISWA

SILVY AMANDA HIDAYAT
2019460035

SKALA 1: 100

TANGGAL 18 JANUARI 2024


NO. GBR 23

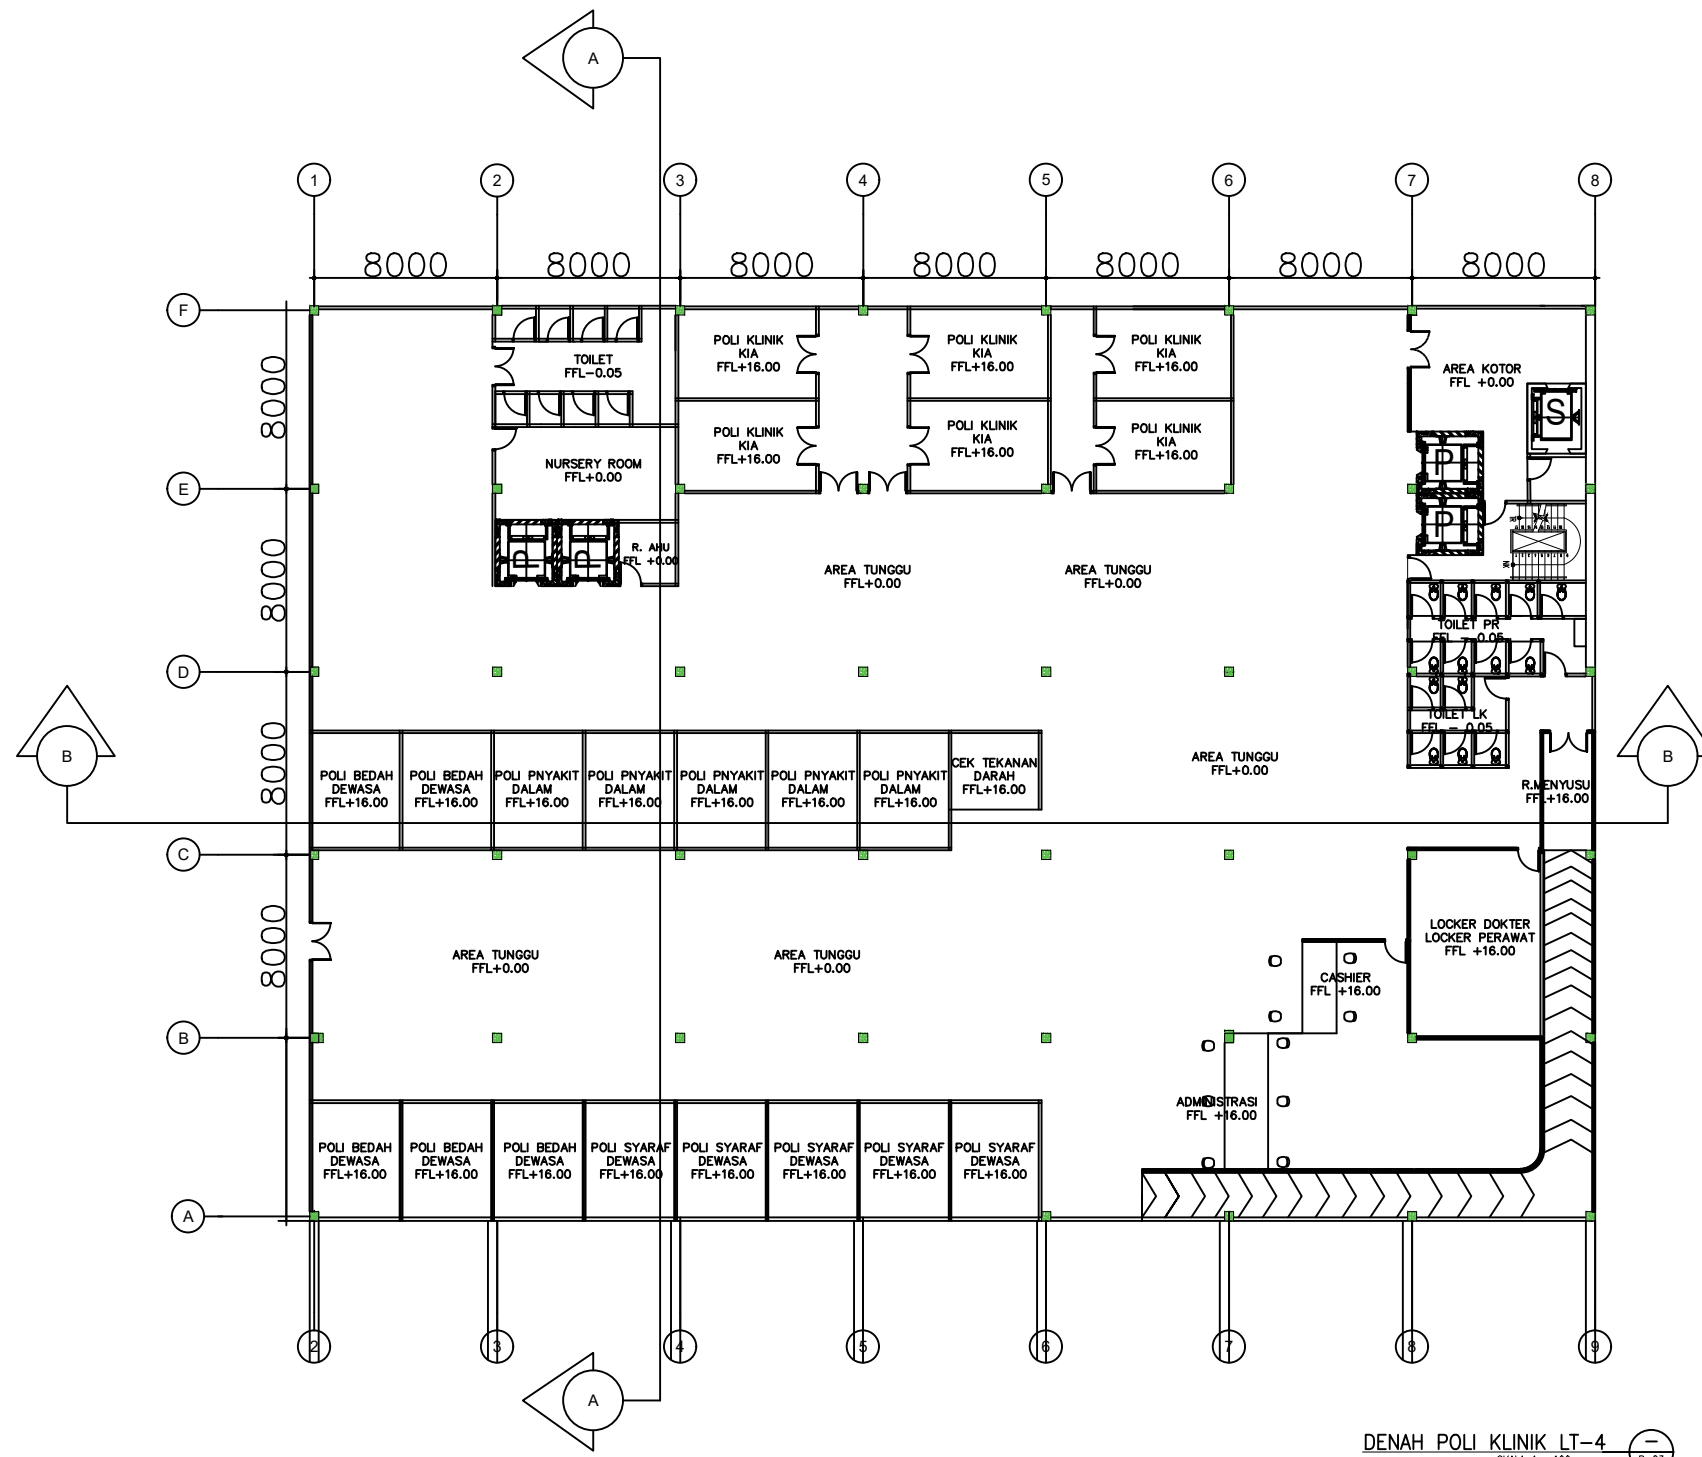

DENAH POLI KLINIK LT-4
SKALA 1 : 100




LOGO INSTANSI	
INSTANSI	
UNIVERSITAS MUHAMMADIYAH JAKARTA	
CATATAN	
MATA KULIAH	
STUDIO PERANCANGAN TUGAS AKHIR	
DOSEN PEMBIMBING	
1. YEPTADIAN SARI, S.T., M.T 2. ANGGANA FITRI S, S.T.,M.T	
JUDUL PERANCANGAN	
PERANCANGAN RUMAH SAKIT IBU DAN ANAK DENGAN KONSEP ARSITEKTUR HIJAU DI JAKARTA	
JUDUL GAMBAR	
DENAH POLI KLINIK LT.1-6	
NAMA MAHASISWA	
SILVY AMANDA HIDAYAT 2019460035	
SKALA	1: 100
TANGGAL	18 JANUARI 2024
NO. GBR	23

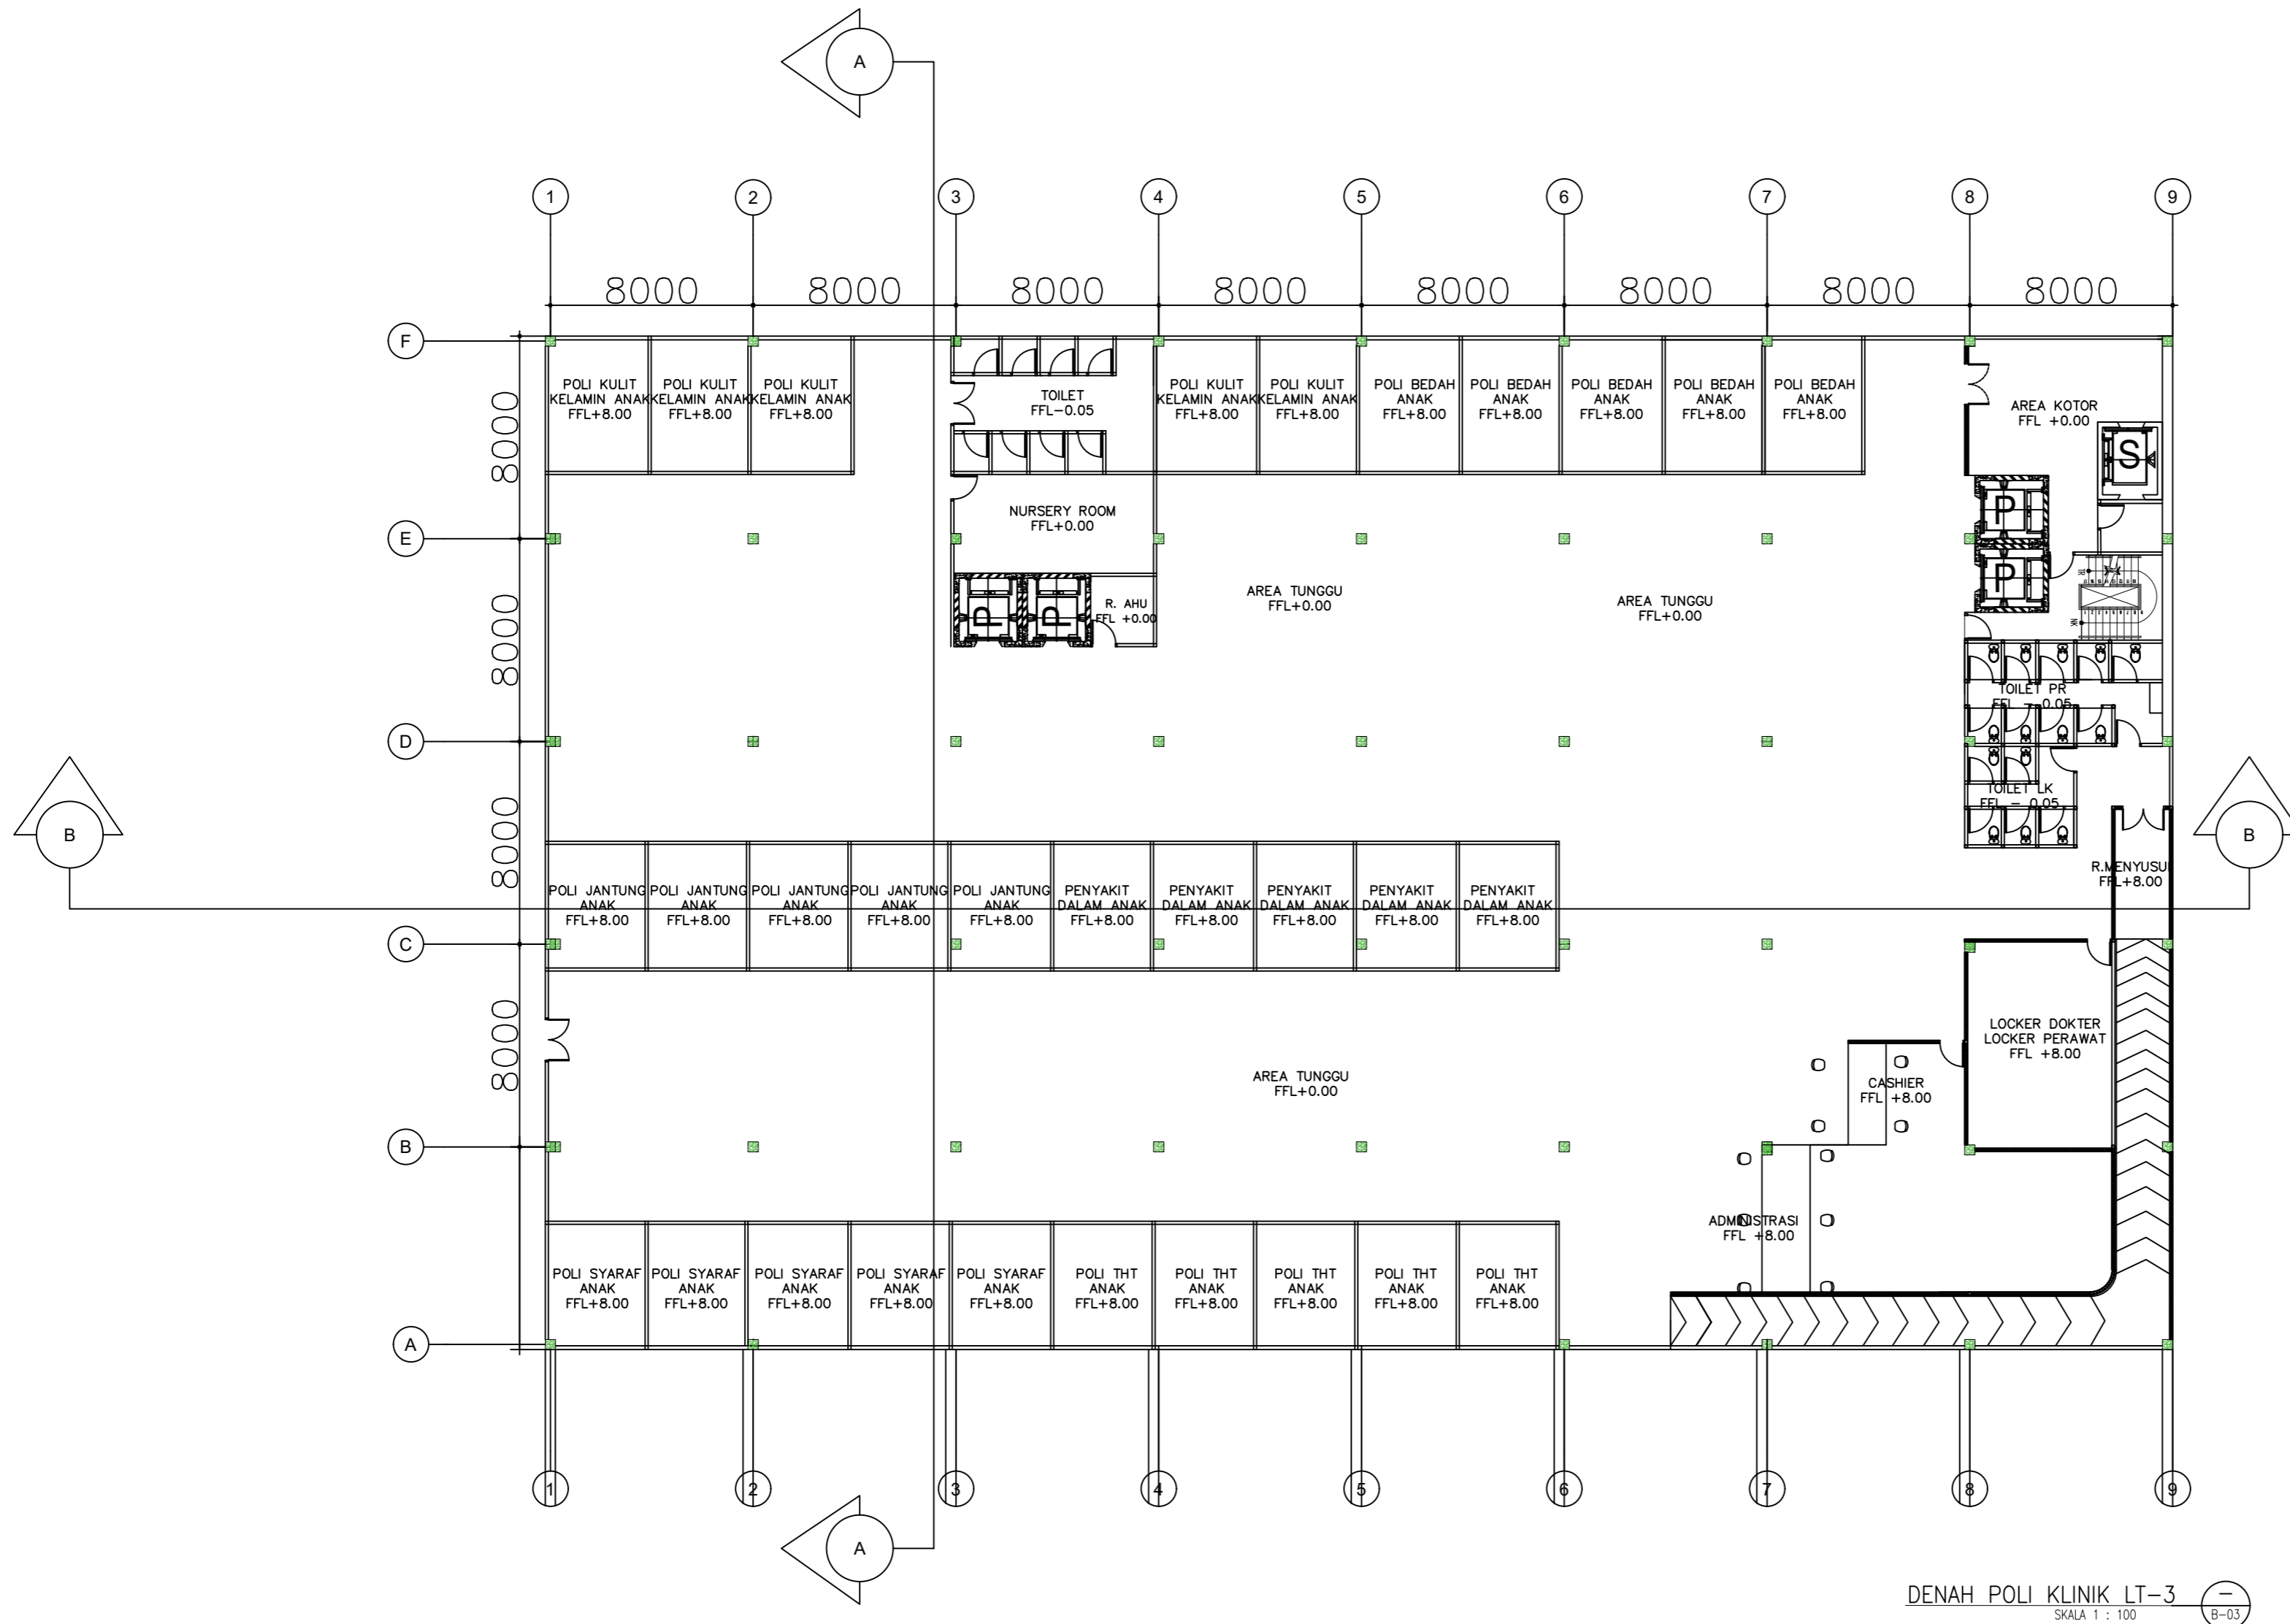

DENAH POLI KLINIK LT-3
SKALA 1 : 100



LOGO INSTANSI	
INSTANSI	
UNIVERSITAS MUHAMMADIYAH JAKARTA	
CATATAN	
MATA KULIAH	
STUDIO PERANCANGAN TUGAS AKHIR	
DOSEN PEMBIMBING	
1. YEPTADIAN SARI, S.T., M.T 2. ANGGANA FITRI S, S.T.,M.T	
JUDUL PERANCANGAN	
PERANCANGAN RUMAH SAKIT IBU DAN ANAK DENGAN KONSEP ARSITEKTUR HIJAU DI JAKARTA	
JUDUL GAMBAR	
DENAH POLI KLINIK LT.1-6	
NAMA MAHASISWA	
SILVY AMANDA HIDAYAT 2019460035	
SKALA	1: 100
TANGGAL	18 JANUARI 2024
NO. GBR	23

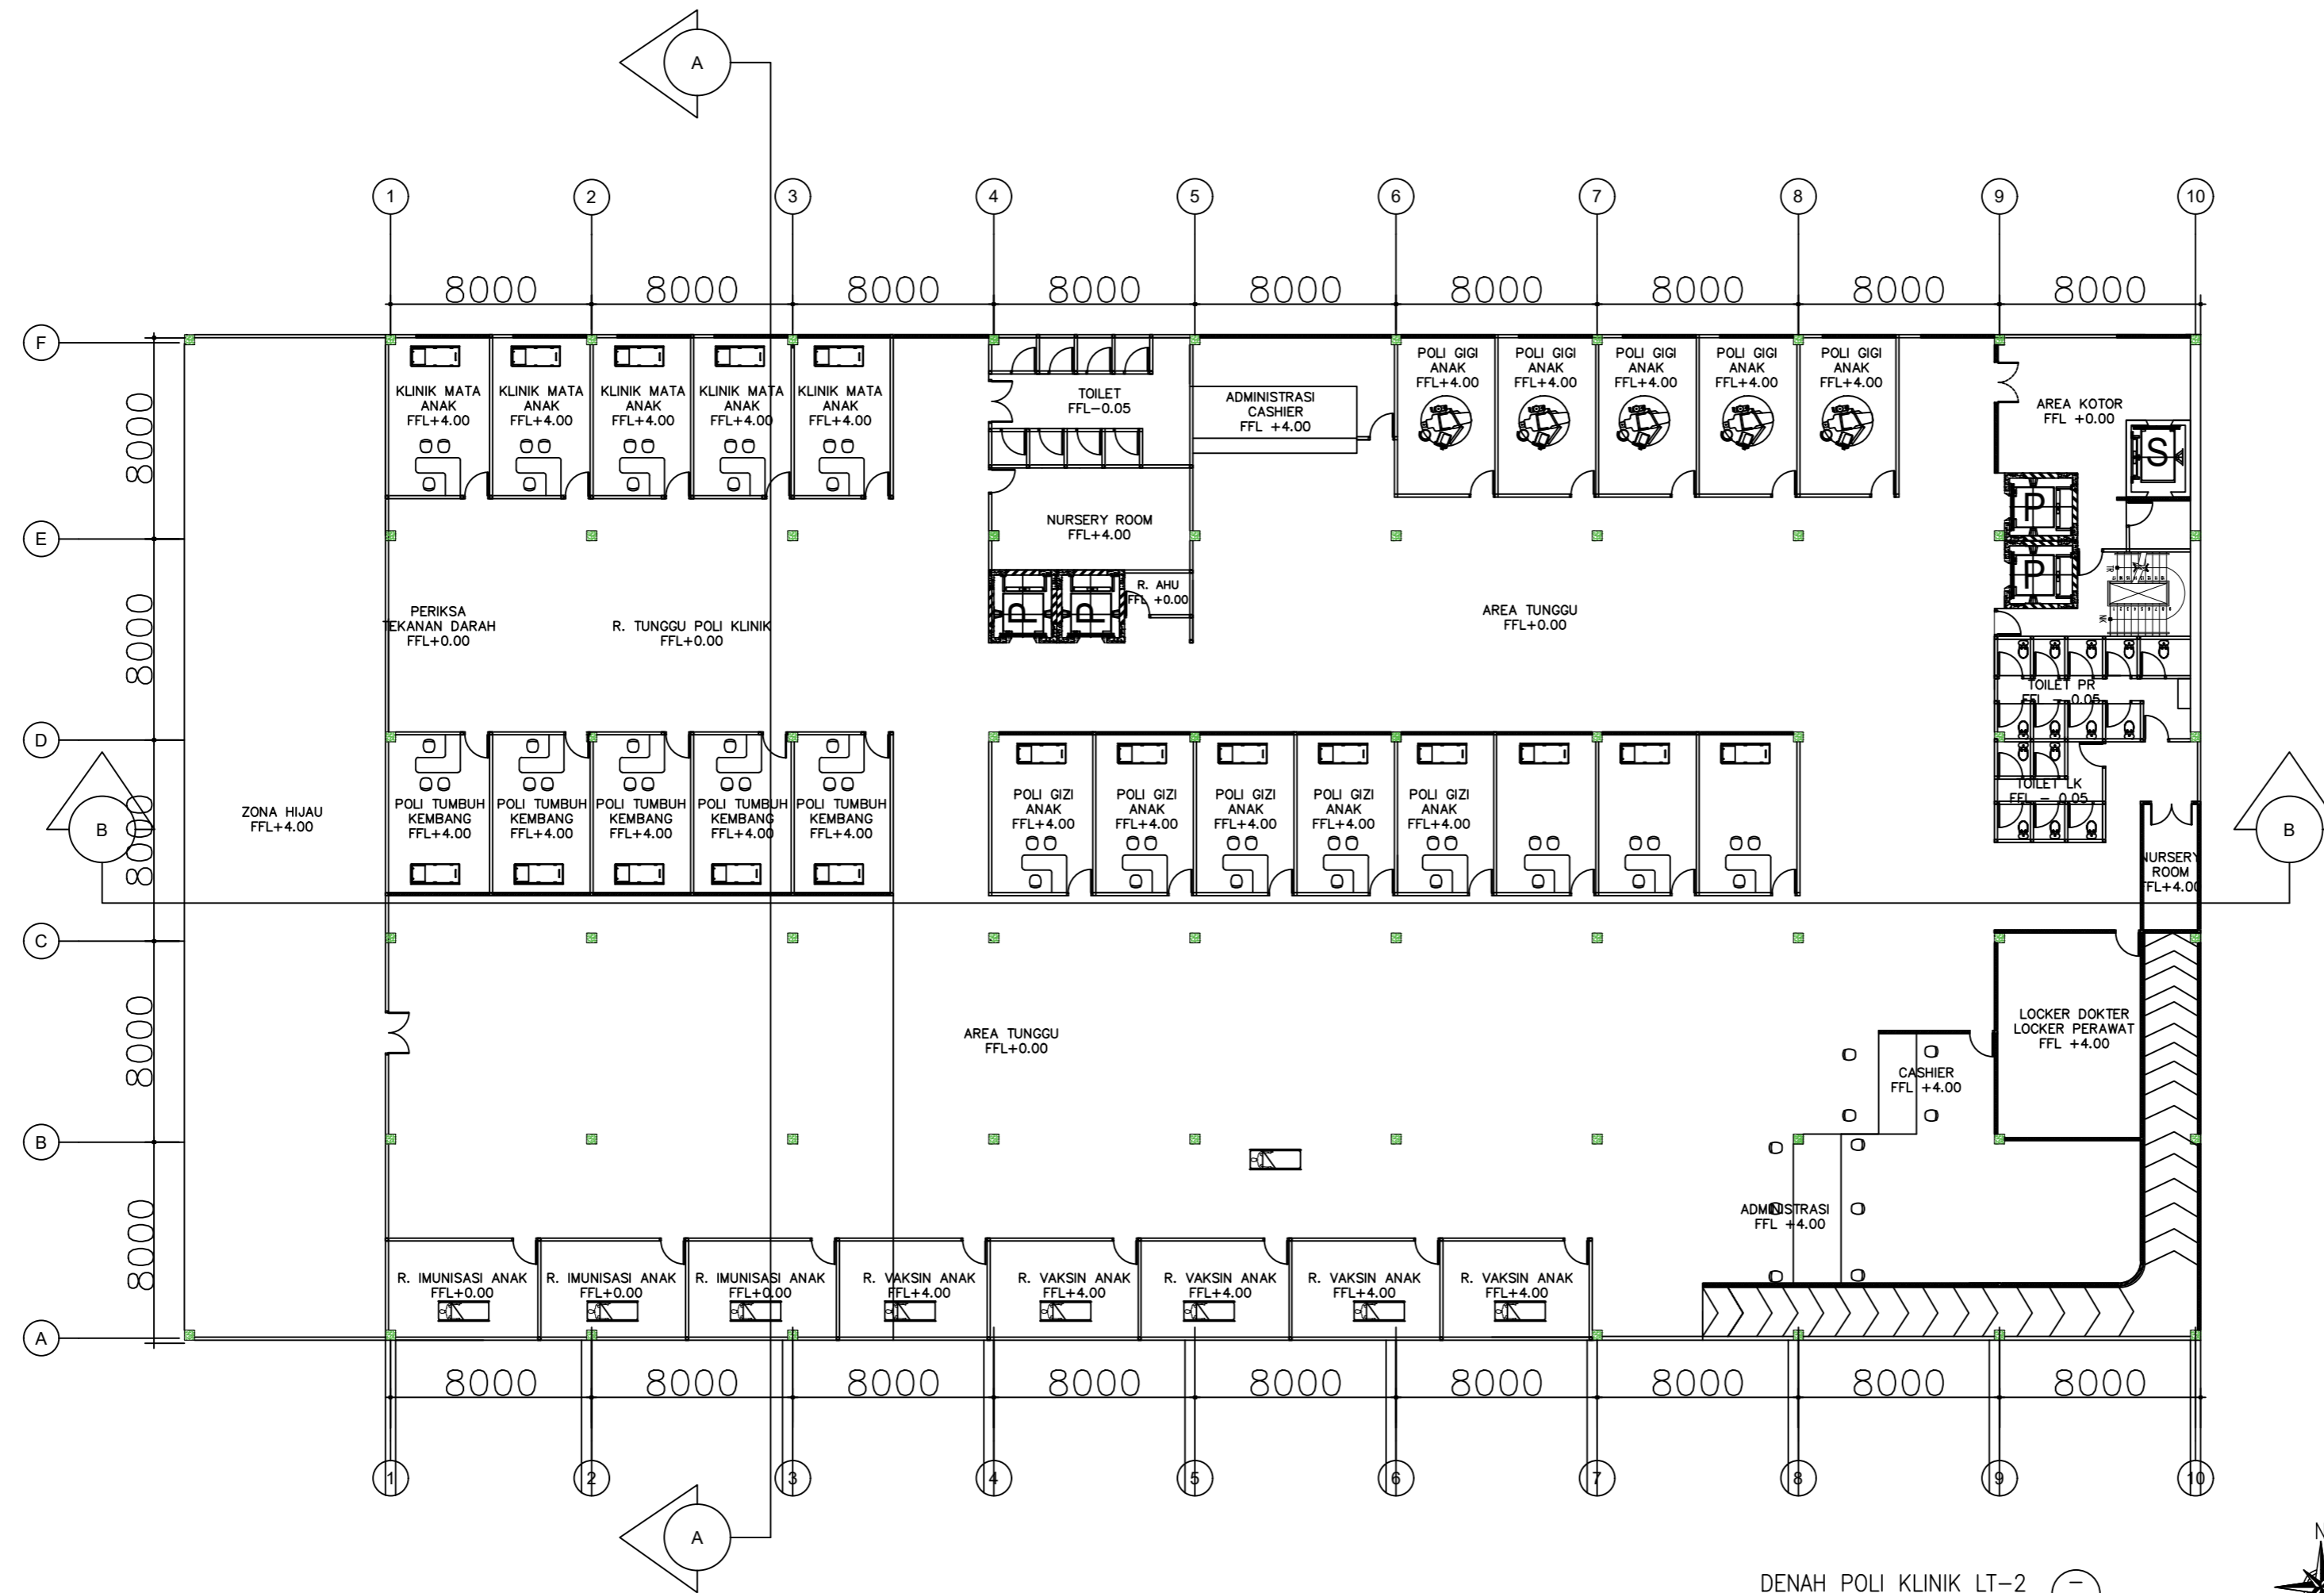

DENAH POLI KLINIK LT-2
SKALA 1 : 100



LOGO INSTANSI

INSTANSI

UNIVERSITAS
MUHAMMADIYAH
JAKARTA

CATATAN

MATA KULIAH

STUDIO PERANCANGAN
TUGAS AKHIR

DOSEN PEMBIMBING

1. YEPTADIAN SARI, S.T., M.T
2. ANGGANA FITRI S, S.T.,M.T

JUDUL PERANCANGAN

PERANCANGAN RUMAH SAKIT IBU
DAN ANAK DENGAN KONSEP
ARSITEKTUR HIJAU DI JAKARTA

JUDUL GAMBAR

DENAH POLI KLINIK LT.1-6


NAMA MAHASISWA

SILVY AMANDA HIDAYAT
2019460035

SKALA 1: 100

TANGGAL 18 JANUARI 2024

NO. GBR 23

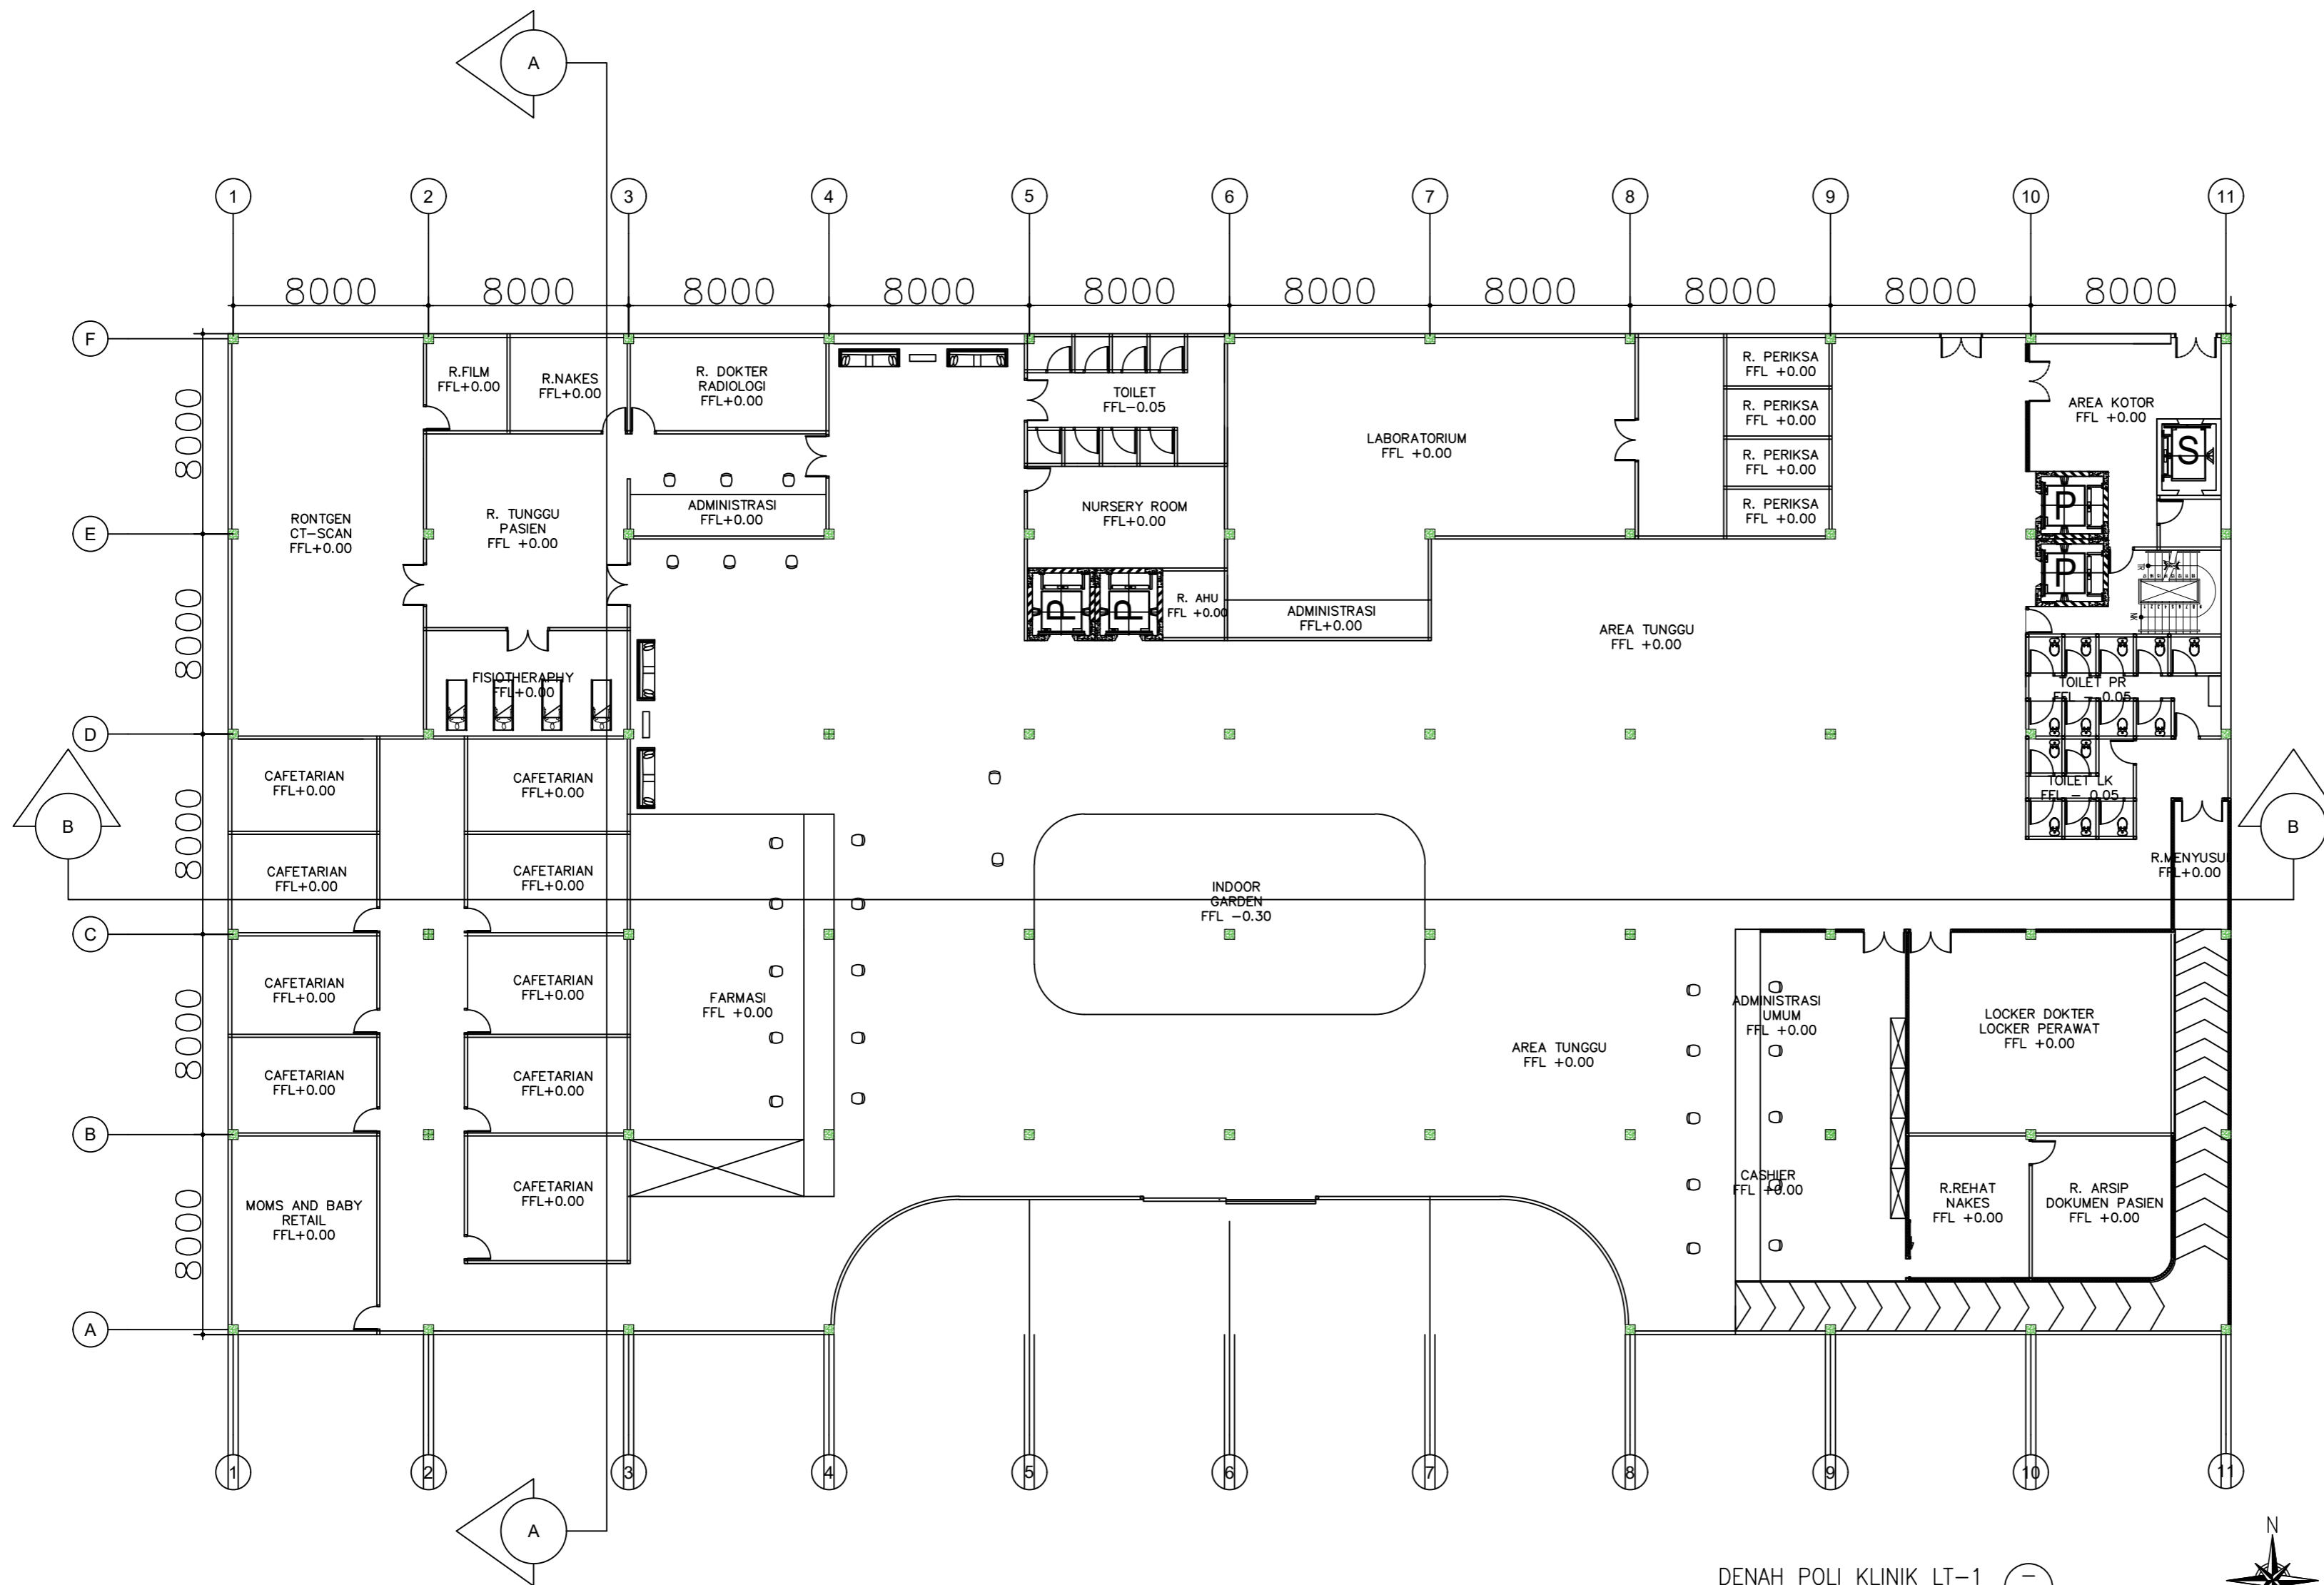

DENAH POLI KLINIK LT-1
SKALA 1 : 100



LOGO INSTANSI

INSTANSI

UNIVERSITAS
MUHAMMADIYAH
JAKARTA

CATATAN

MATA KULIAH

STUDIO PERANCANGAN
TUGAS AKHIR

DOSEN PEMBIMBING

1. YEPTADIAN SARI, S.T., M.T
2. ANGGANA FITRI S, S.T.,M.T

JUDUL PERANCANGAN

PERANCANGAN RUMAH SAKIT IBU
DAN ANAK DENGAN KONSEP
ARSITEKTUR HIJAU DI JAKARTA

JUDUL GAMBAR

DENAH POLI KLINIK LT.1-6


NAMA MAHASISWA

SILVY AMANDA HIDAYAT
2019460035

SKALA 1: 100

TANGGAL 18 JANUARI 2024

NO. GBR 23

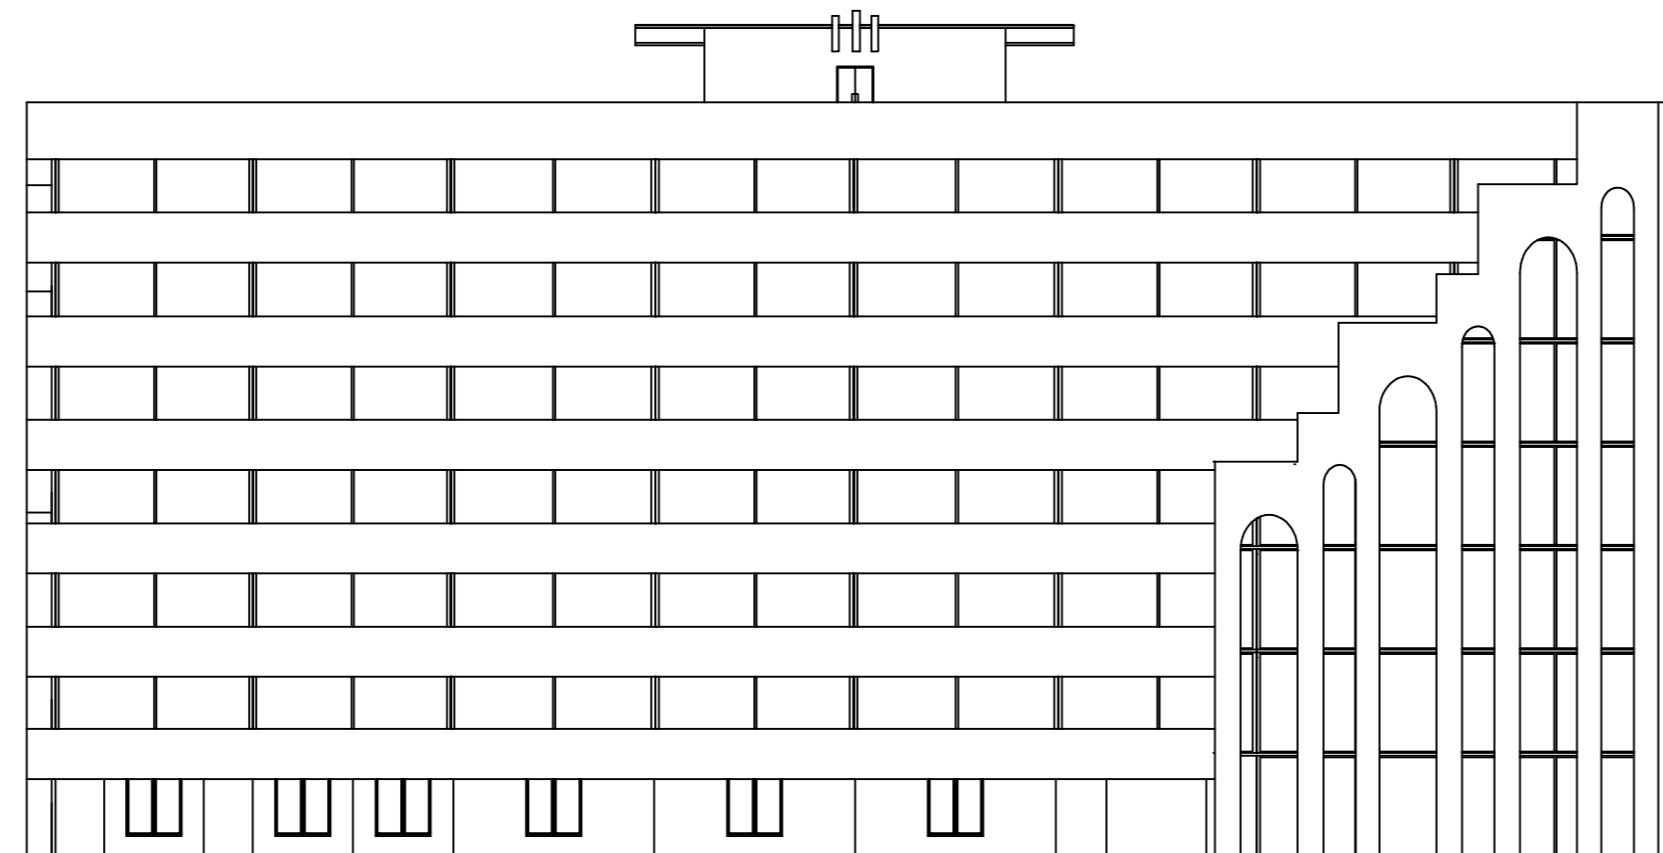

TAMPAK DEPAN RAWAT INAP

LOGO INSTANSI

INSTANSI

**UNIVERSITAS
MUHAMMADIYAH
JAKARTA**

CATATAN

MATA KULIAH

**STUDIO PERANCANGAN
TUGAS AKHIR**

DOSEN PEMBIMBING

1. YEPTADIAN SARI, S.T., M.T
2. ANGGANA FITRI S, S.T.,M.T

JUDUL PERANCANGAN

**PERANCANGAN RUMAH SAKIT IBU
DAN ANAK DENGAN KONSEP
ARSITEKTUR HIJAU DI JAKARTA**

JUDUL GAMBAR

TAMPAK RAWAT INAP


NAMA MAHASISWA

**SILVY AMANDA HIDAYAT
2019460035**

SKALA 1: 100

TANGGAL 18 JANUARI 2024

NO. GBR

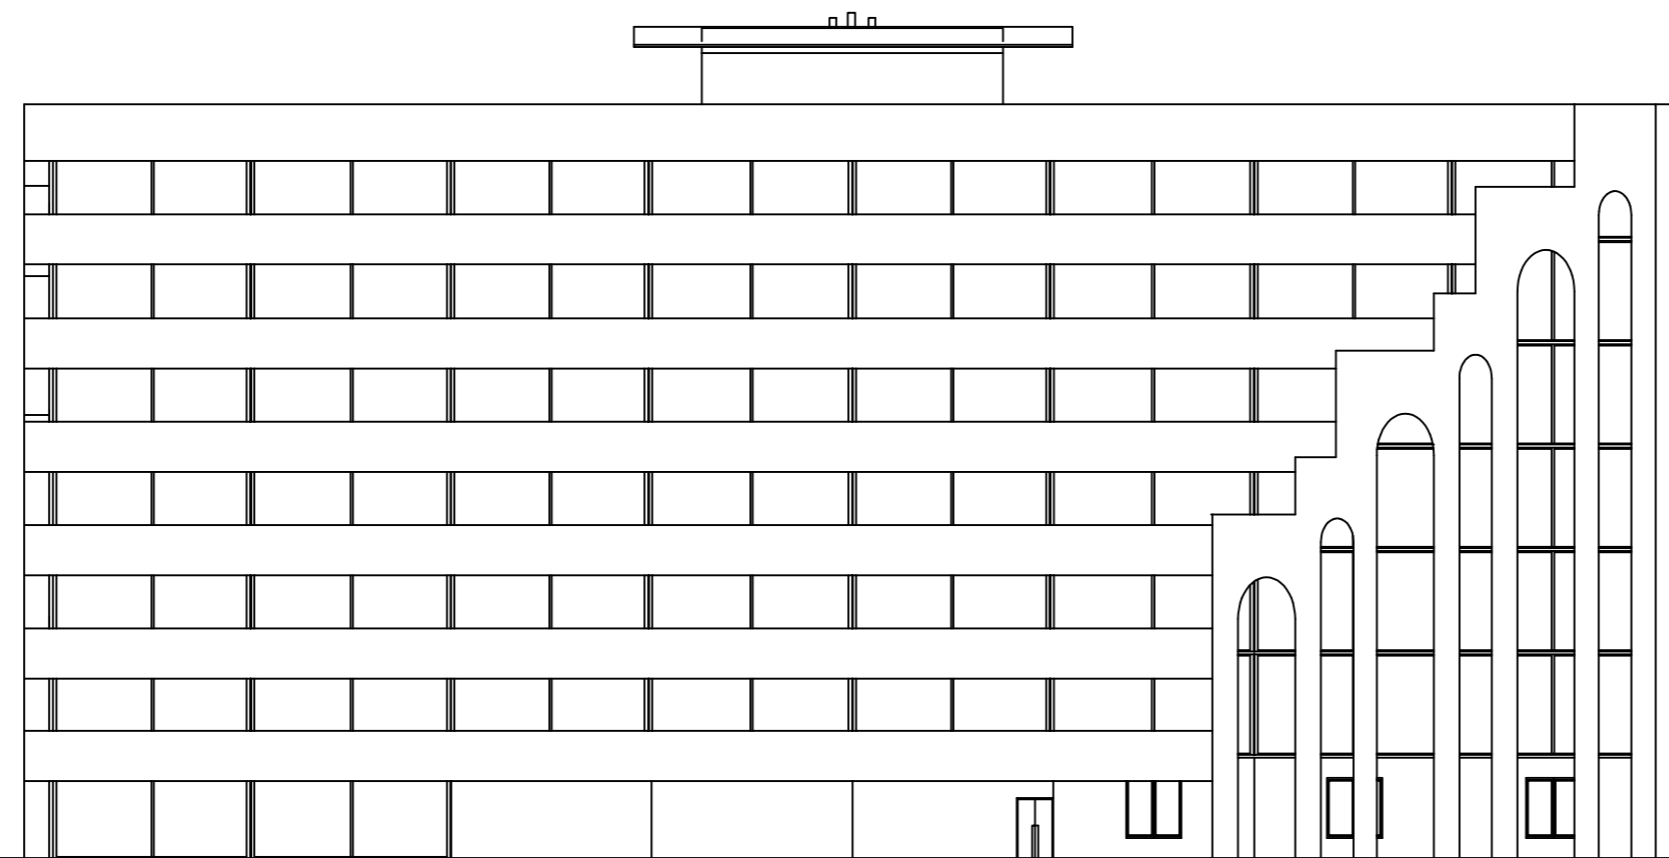

TAMPAK BELAKANG RAWAT INAP

LOGO INSTANSI

INSTANSI

**UNIVERSITAS
MUHAMMADIYAH
JAKARTA**

CATATAN

MATA KULIAH

**STUDIO PERANCANGAN
TUGAS AKHIR**

DOSEN PEMBIMBING

1. YEPTADIAN SARI, S.T., M.T
2. ANGGANA FITRI S, S.T.,M.T

JUDUL PERANCANGAN

**PERANCANGAN RUMAH SAKIT IBU
DAN ANAK DENGAN KONSEP
ARSITEKTUR HIJAU DI JAKARTA**

JUDUL GAMBAR

TAMPAK RAWAT INAP


NAMA MAHASISWA

**SILVY AMANDA HIDAYAT
2019460035**

SKALA 1: 100

TANGGAL 18 JANUARI 2024

NO. GBR

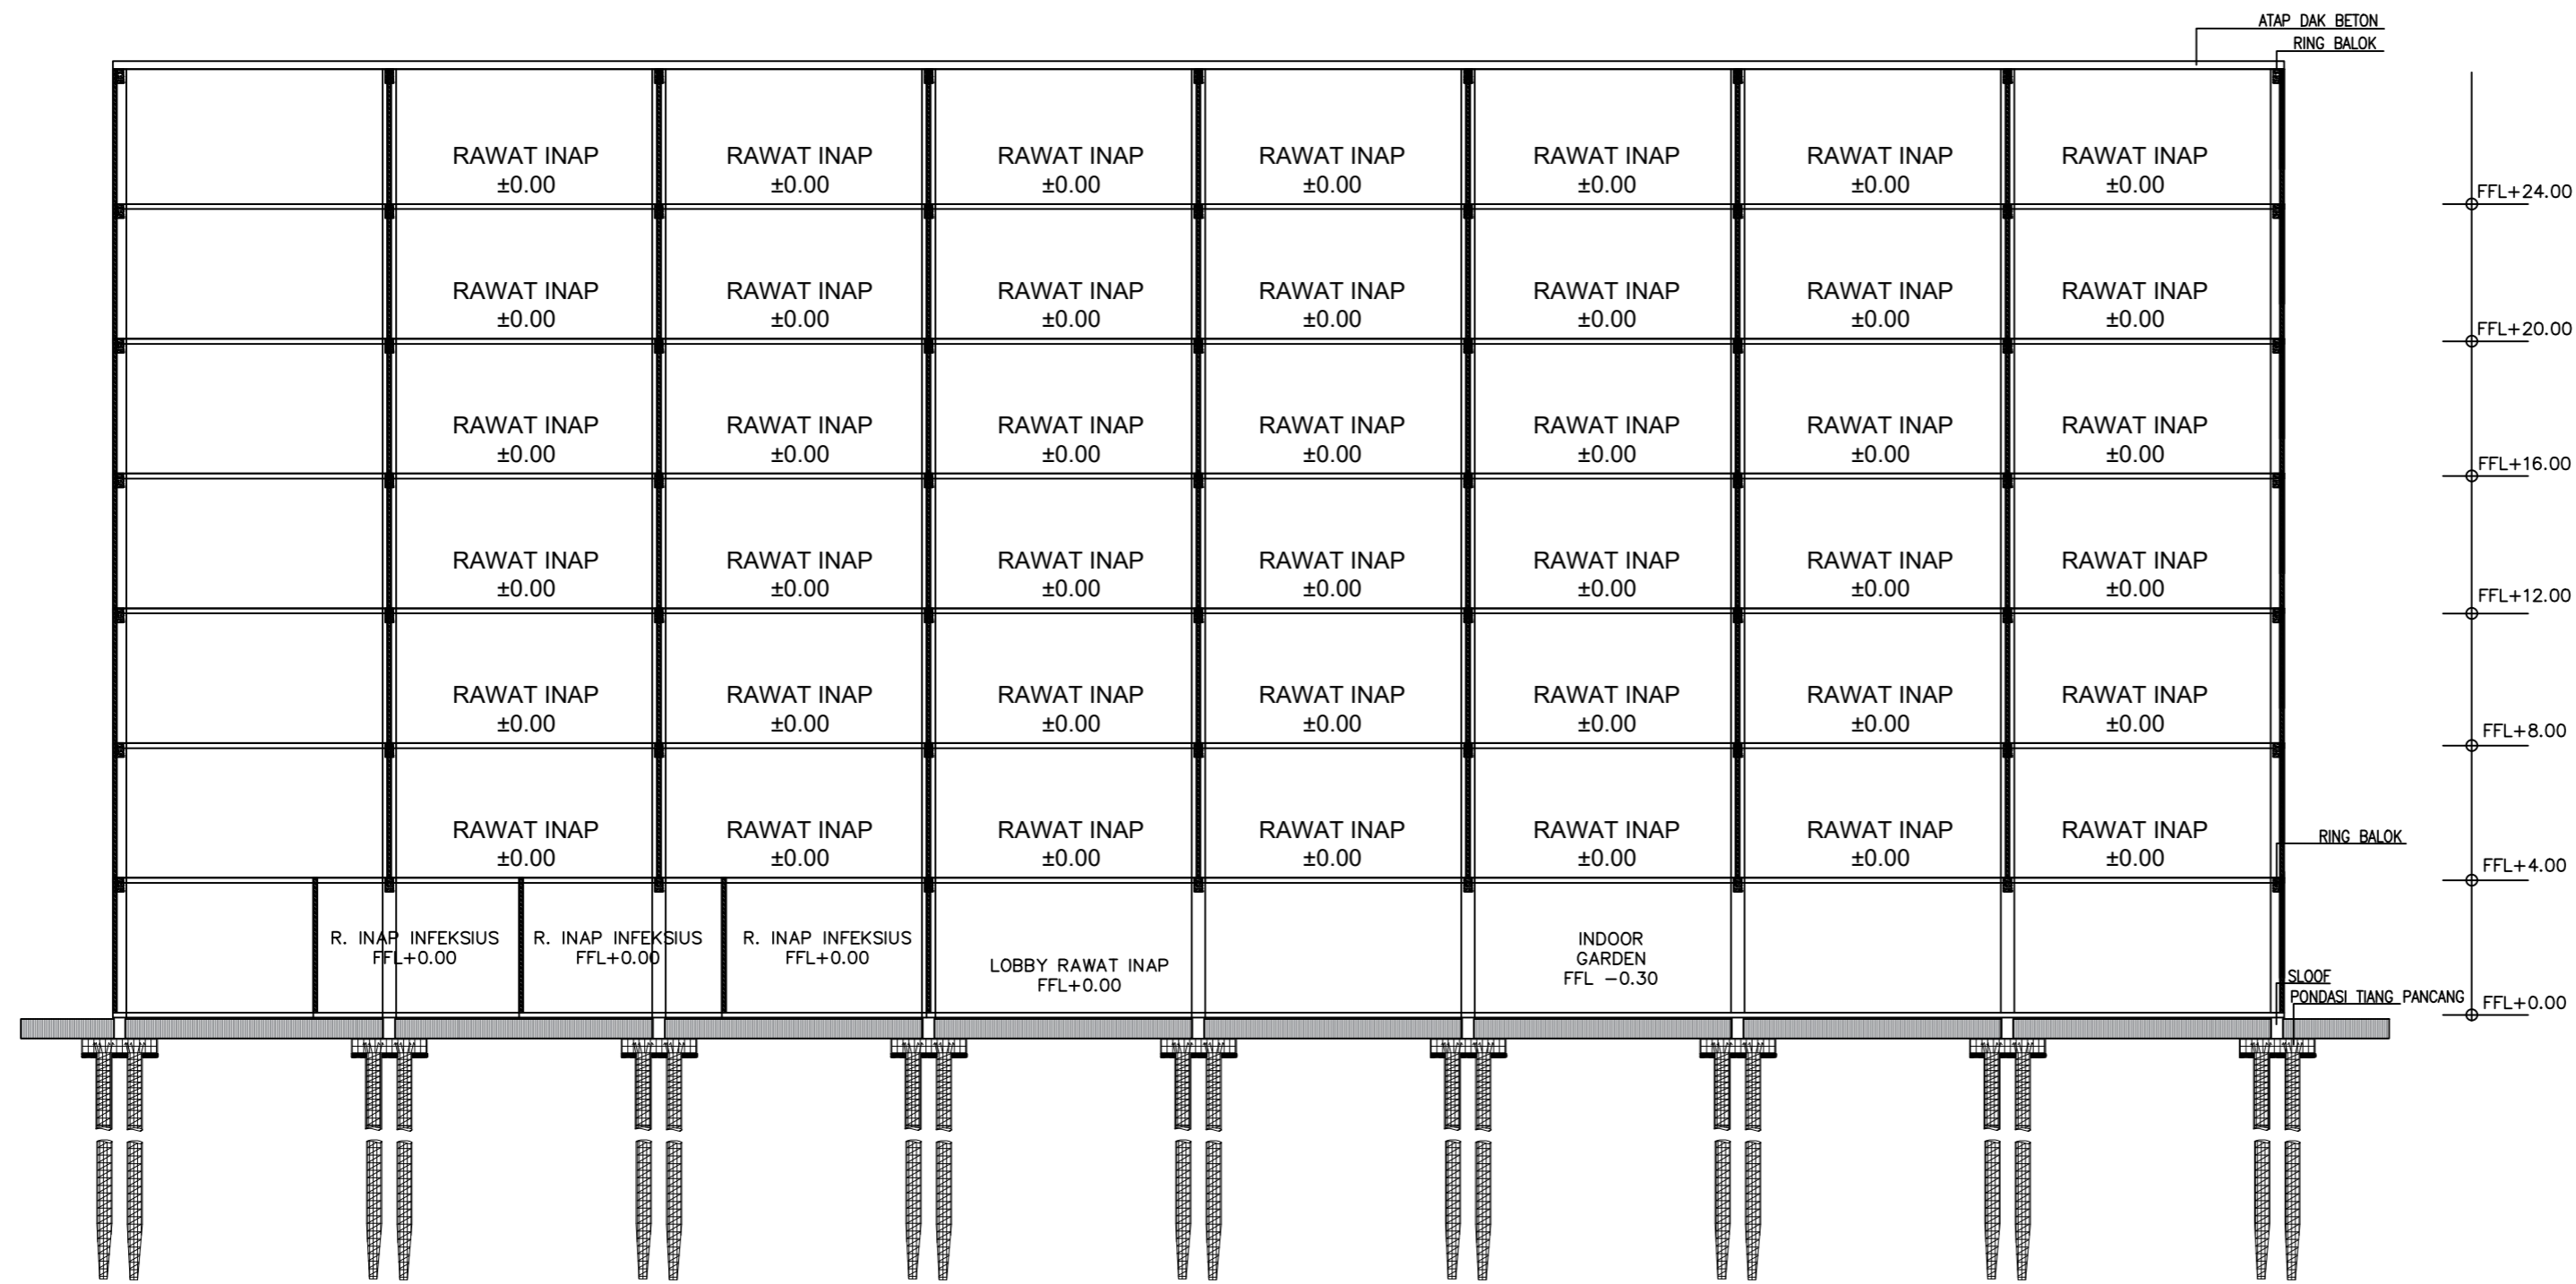

POTONGAN B-B
SKALA 1 : 100



LOGO INSTANSI

INSTANSI

UNIVERSITAS
MUHAMMADIYAH
JAKARTA

CATATAN

MATA KULIAH

STUDIO PERANCANGAN
TUGAS AKHIR

DOSEN PEMBIMBING

- YEPTADIAN SARI, S.T., M.T
- ANGGANA FITRI S, S.T.,M.T

JUDUL PERANCANGAN

PERANCANGAN RUMAH SAKIT IBU
DAN ANAK DENGAN KONSEP
ARSITEKTUR HIJAU DI JAKARTA

JUDUL GAMBAR

DENAH RAWAT INAP LT-1


NAMA MAHASISWA

SILVY AMANDA HIDAYAT
2019460035


SKALA 1: 100

TANGGAL 18 JANUARI 2024

NO. GBR 12

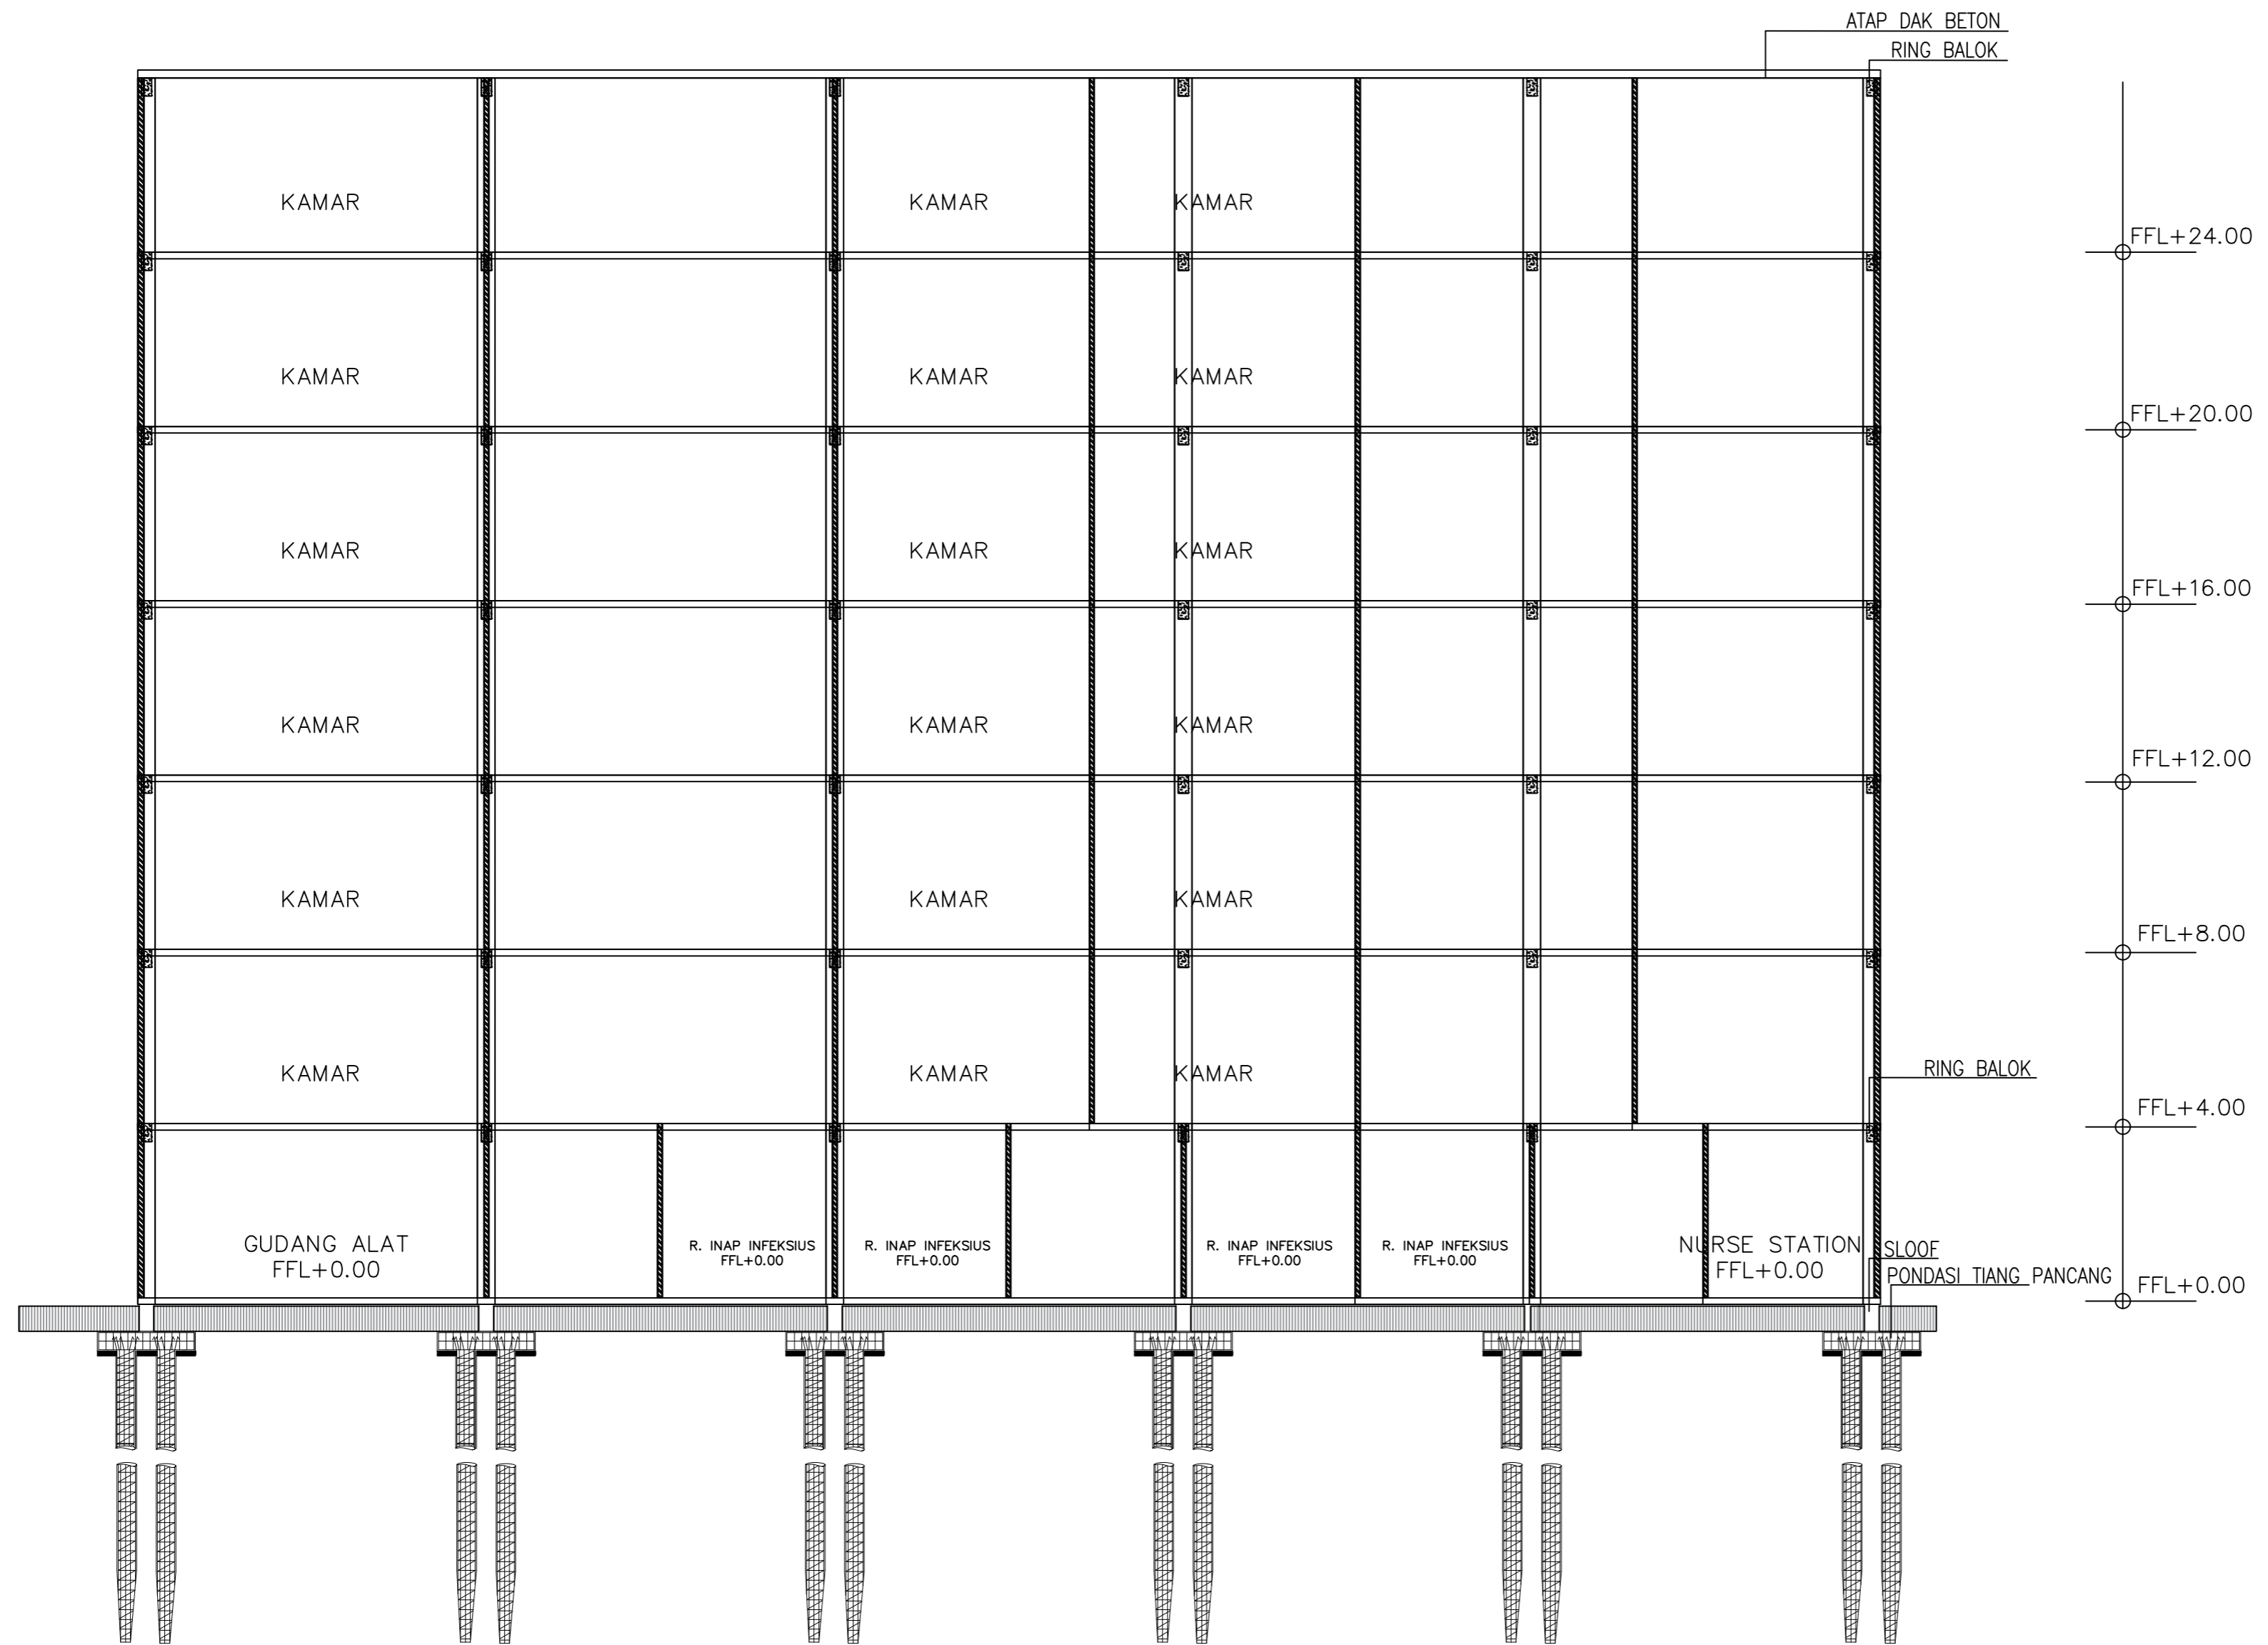

POTONGAN B-B
SKALA 1 : 100

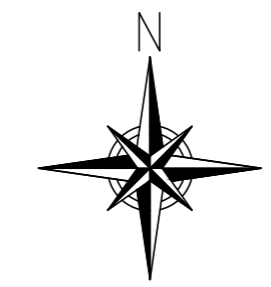

LOGO INSTANSI

INSTANSI

UNIVERSITAS
MUHAMMADIYAH
JAKARTA

CATATAN

MATA KULIAH

STUDIO PERANCANGAN
TUGAS AKHIR

DOSEN PEMBIMBING

1. YEPTADIAN SARI, S.T., M.T
2. ANGGANA FITRI S, S.T.,M.T

JUDUL PERANCANGAN

PERANCANGAN RUMAH SAKIT IBU
DAN ANAK DENGAN KONSEP
ARSITEKTUR HIJAU DI JAKARTA

JUDUL GAMBAR

DENAH RAWAT INAP LT-1


NAMA MAHASISWA

SILVY AMANDA HIDAYAT
2019460035

SKALA 1: 100

TANGGAL 18 JANUARI 2024

NO. GBR 12

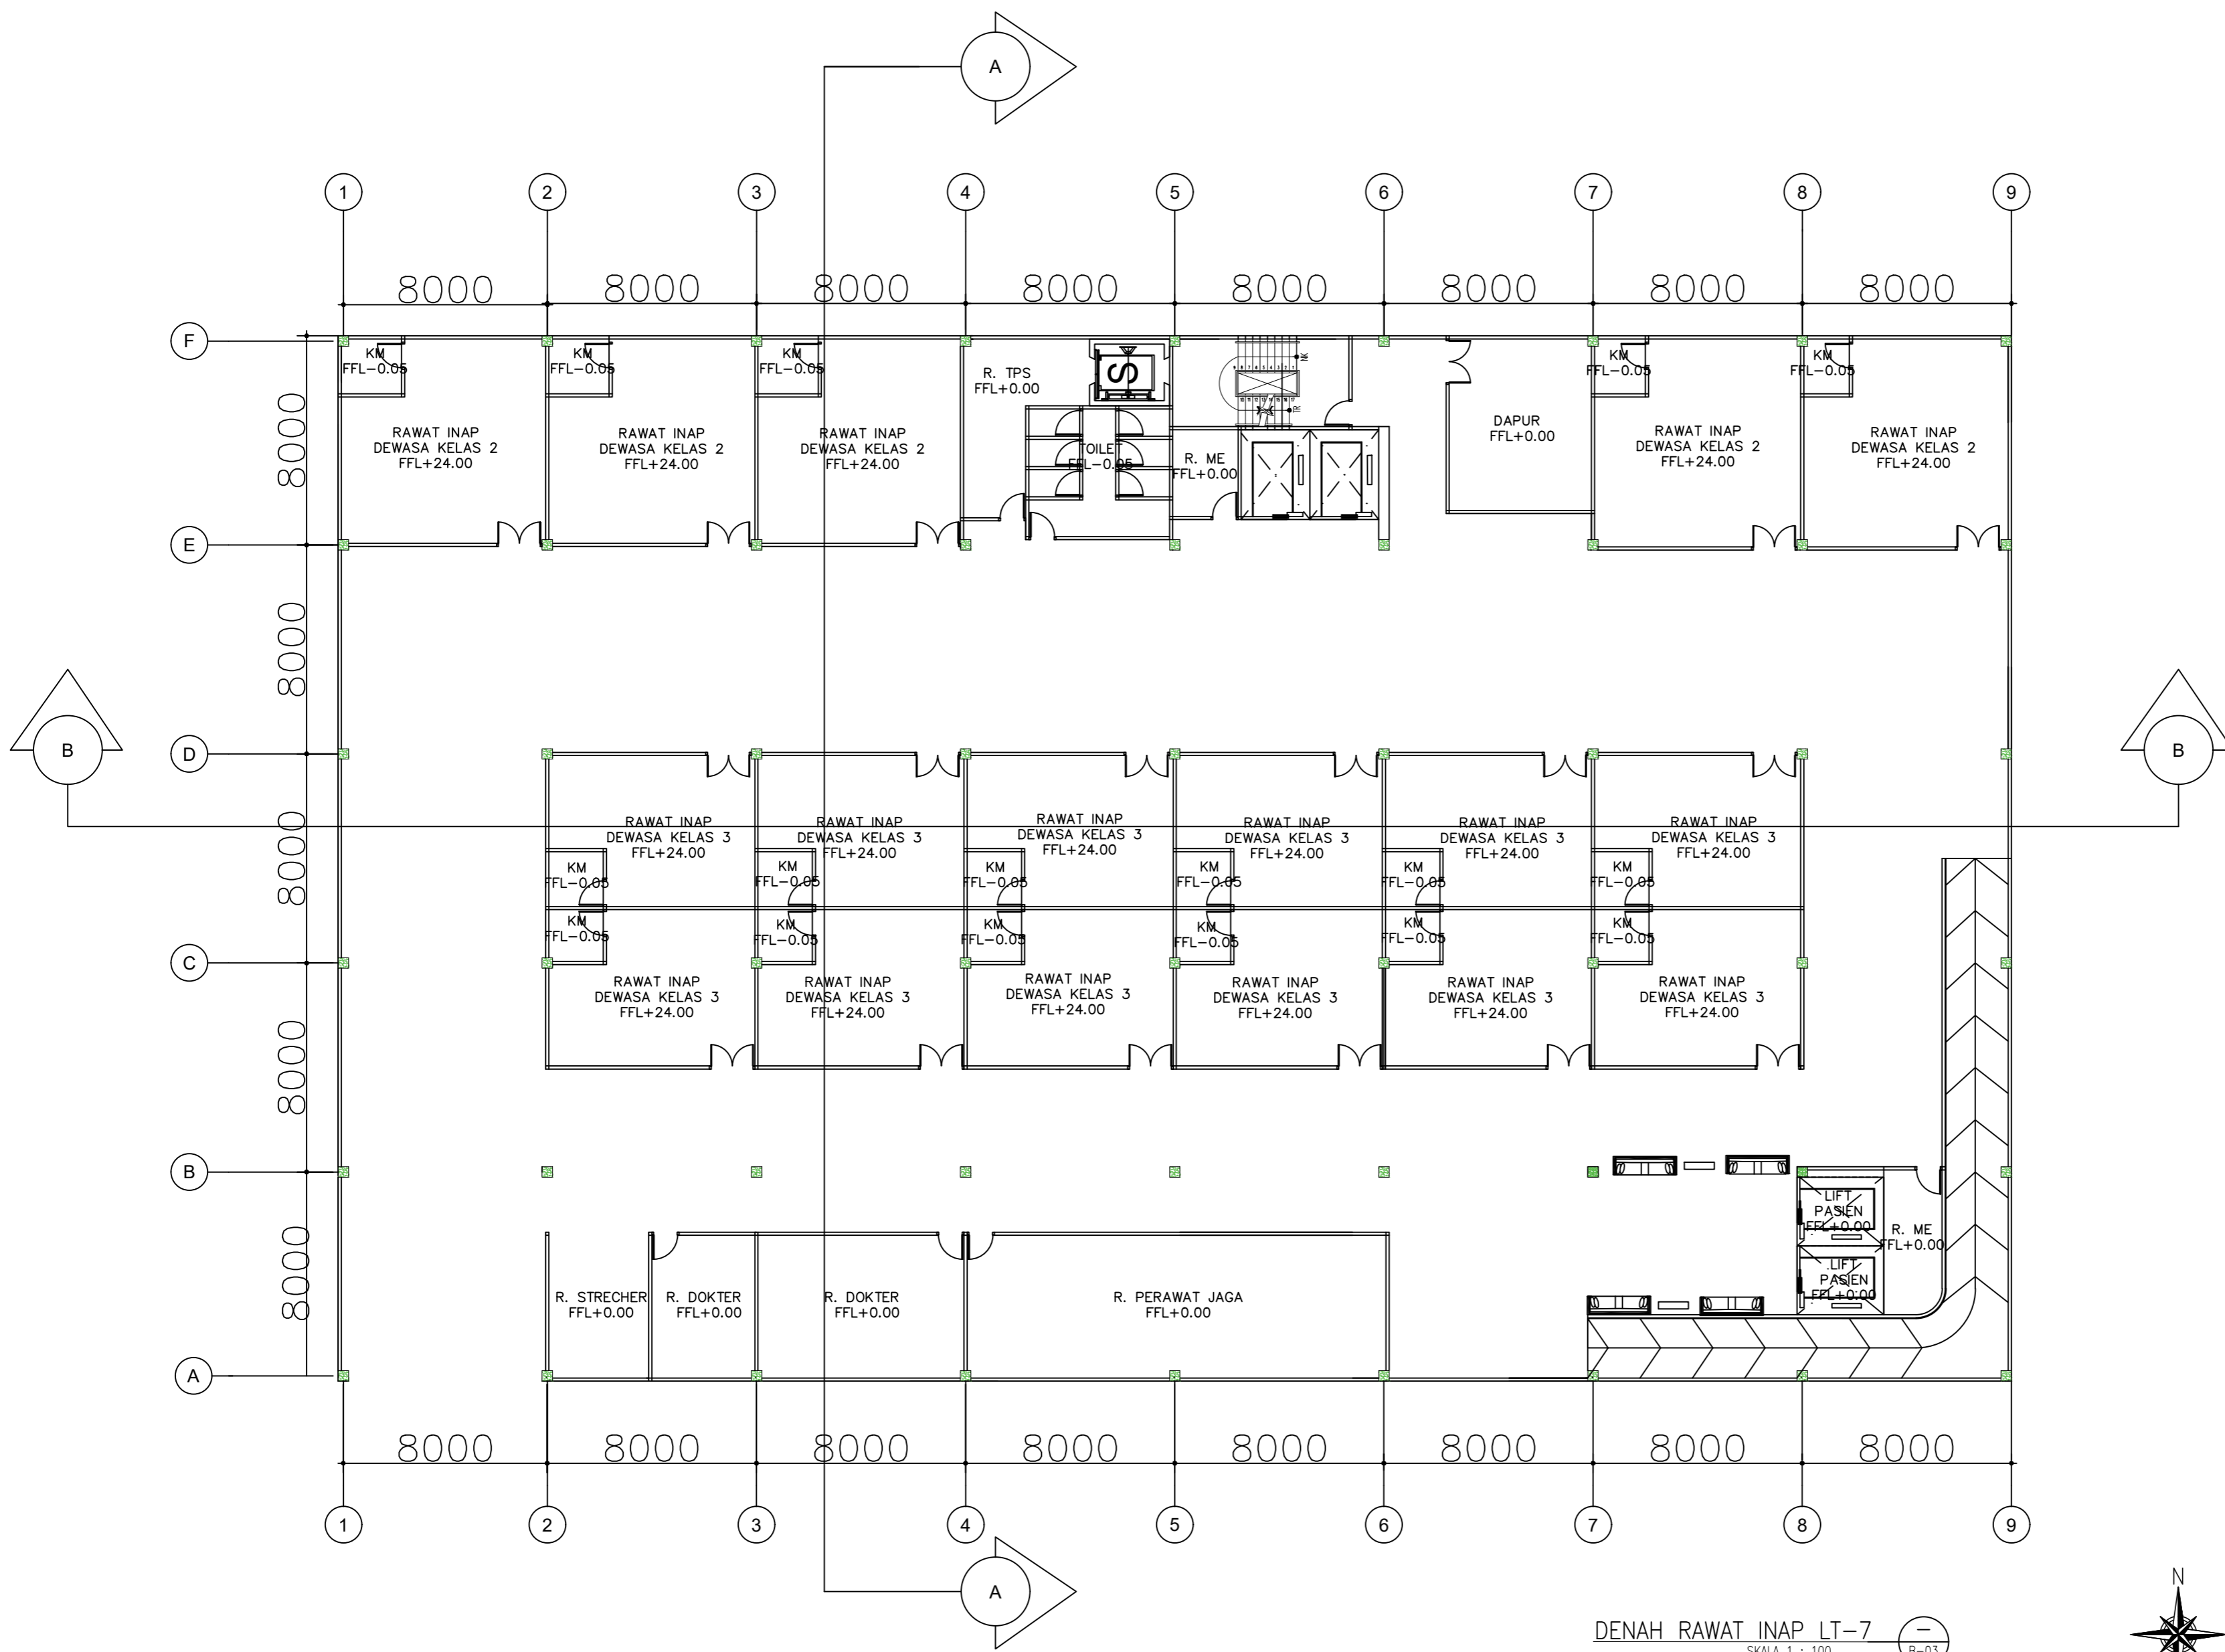

DENAH RAWAT INAP LT-7
SKALA 1 : 100



LOGO INSTANSI

INSTANSI

UNIVERSITAS
MUHAMMADIYAH
JAKARTA

CATATAN

MATA KULIAH

STUDIO PERANCANGAN
TUGAS AKHIR

DOSEN PEMBIMBING

- YEPTADIAN SARI, S.T., M.T
- ANGGANA FITRI S, S.T.,M.T

JUDUL PERANCANGAN

PERANCANGAN RUMAH SAKIT IBU
DAN ANAK DENGAN KONSEP
ARSITEKTUR HIJAU DI JAKARTA

JUDUL GAMBAR

DENAH RAWAT INAP LT-1


NAMA MAHASISWA

SILVY AMANDA HIDAYAT
2019460035

SKALA 1: 100

TANGGAL 18 JANUARI 2024

NO. GBR 12

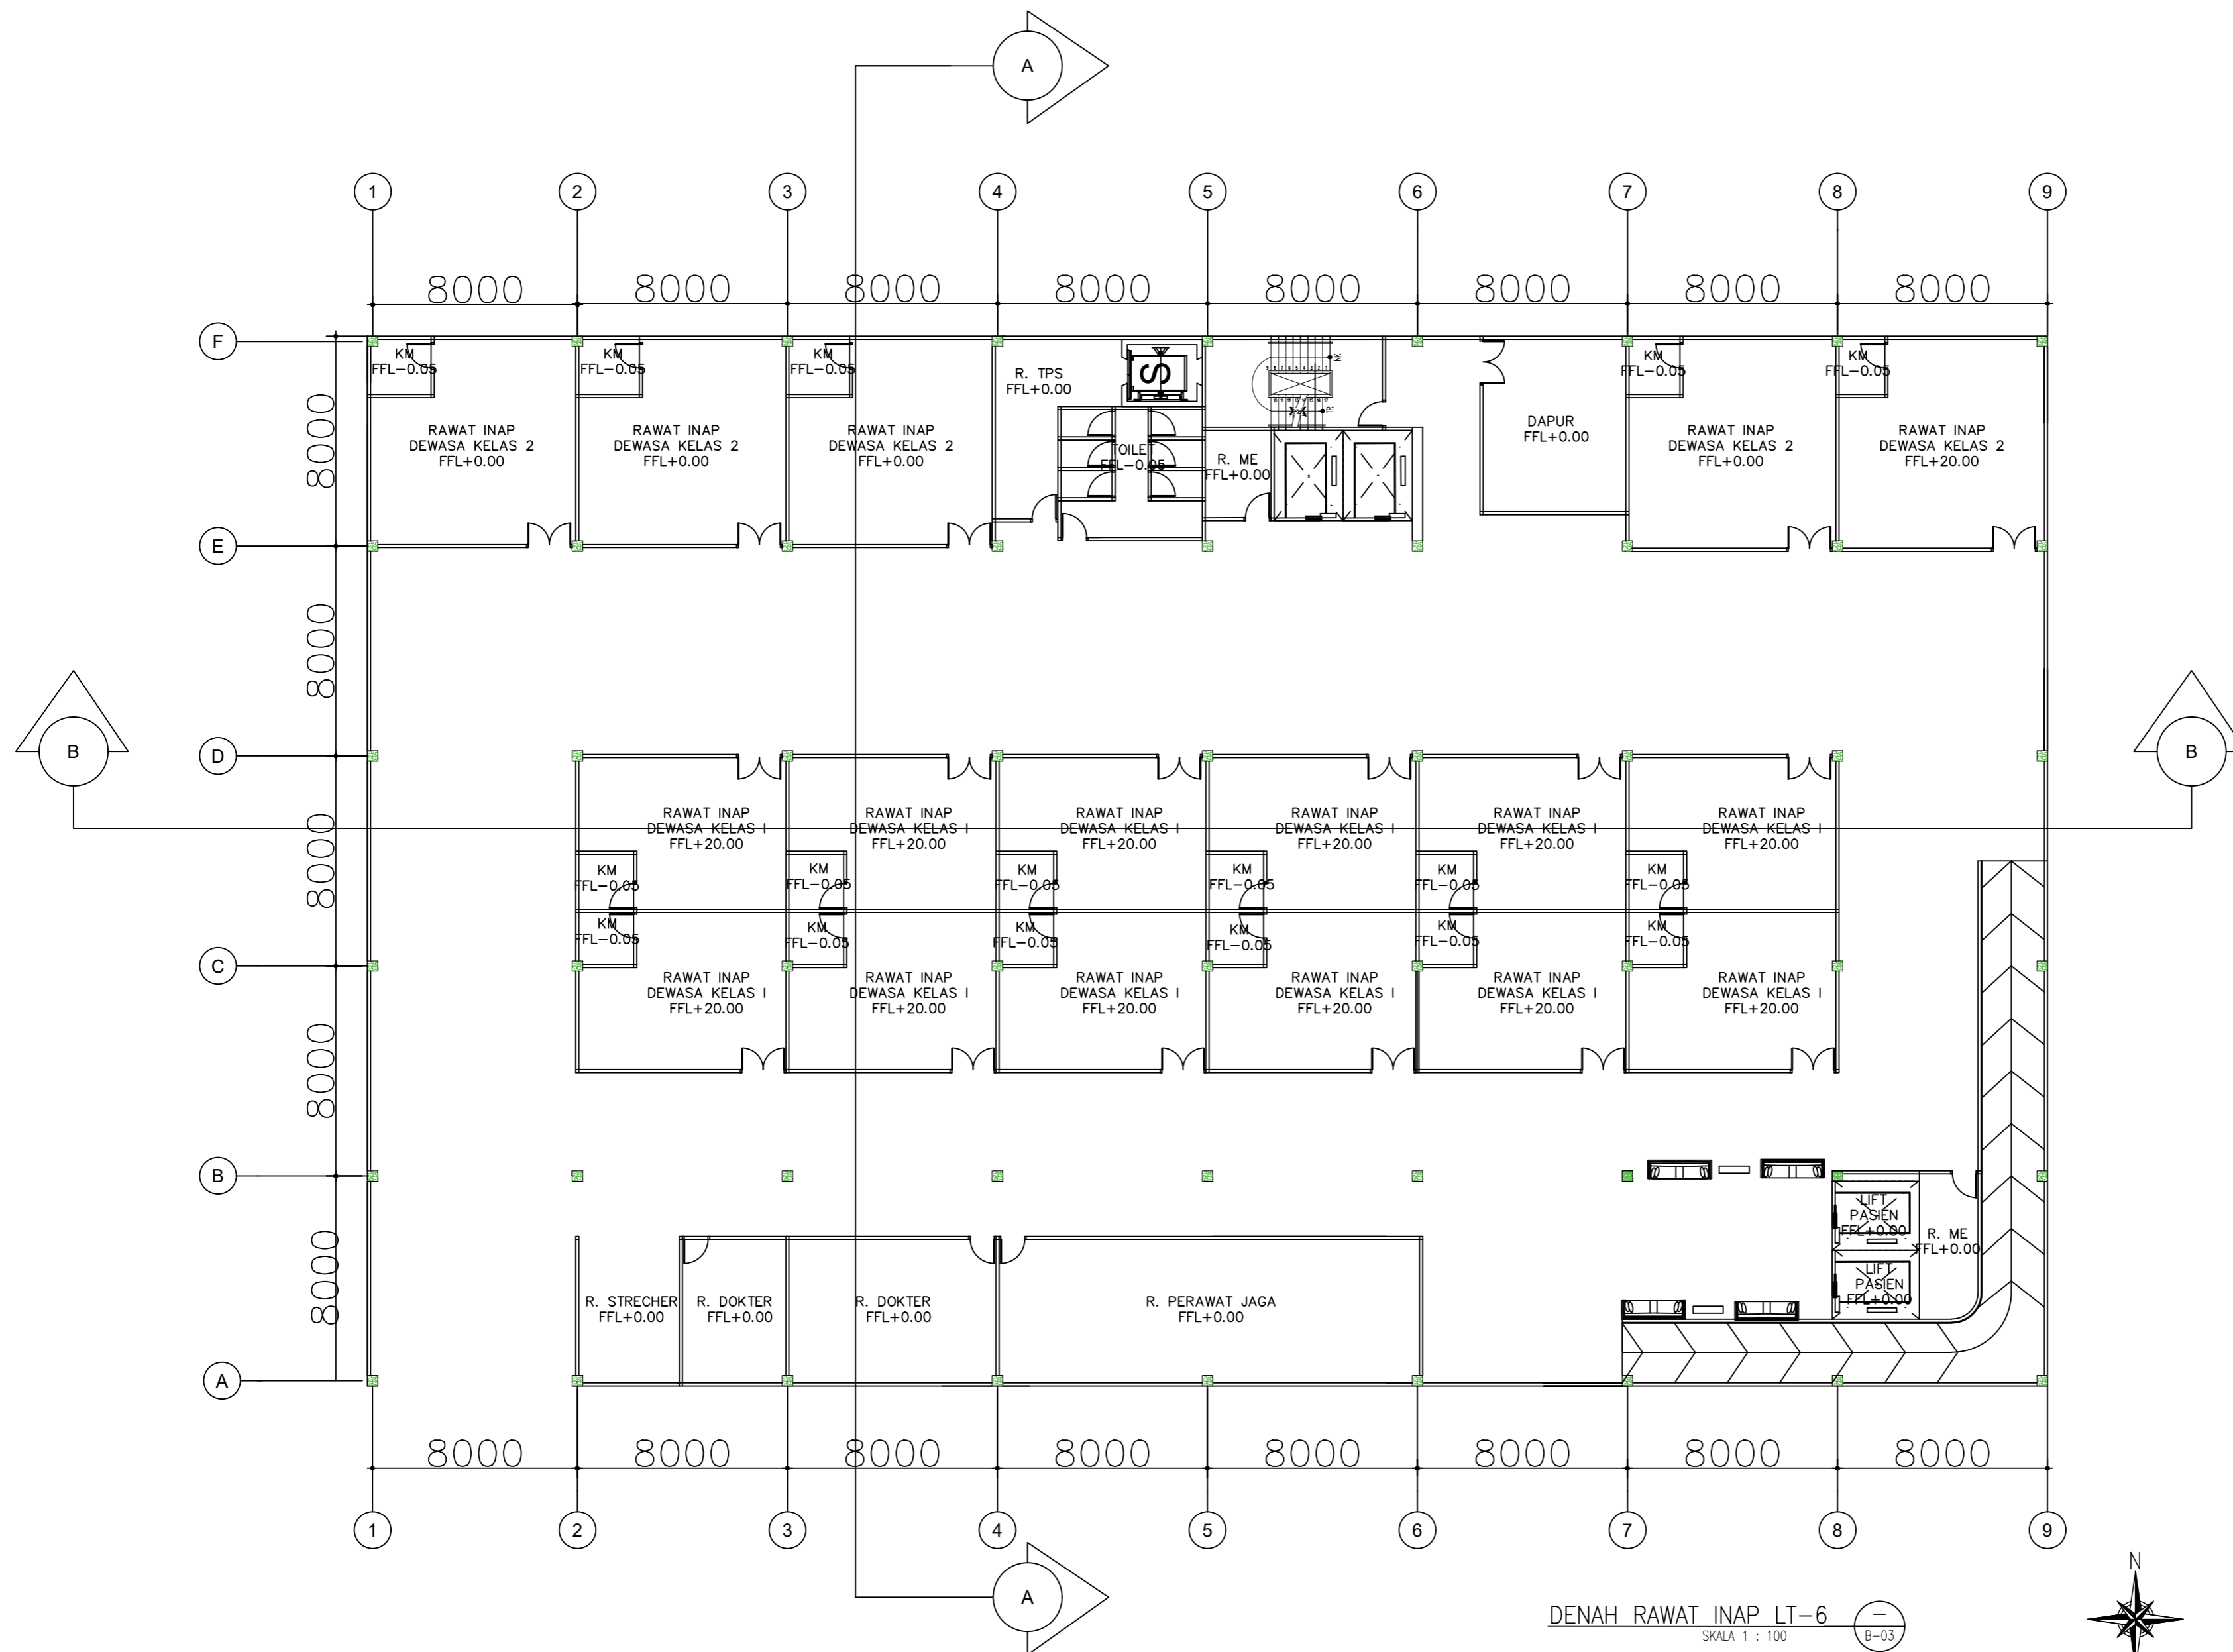

DENAH RAWAT INAP LT-6
SKALA 1 : 100



LOGO INSTANSI

INSTANSI

UNIVERSITAS
MUHAMMADIYAH
JAKARTA

CATATAN

MATA KULIAH

STUDIO PERANCANGAN
TUGAS AKHIR

DOSEN PEMBIMBING

- YEPTADIAN SARI, S.T., M.T
- ANGGANA FITRI S, S.T.,M.T

JUDUL PERANCANGAN

PERANCANGAN RUMAH SAKIT IBU
DAN ANAK DENGAN KONSEP
ARSITEKTUR HIJAU DI JAKARTA

JUDUL GAMBAR

DENAH RAWAT INAP LT-1


NAMA MAHASISWA

SILVY AMANDA HIDAYAT
2019460035


SKALA 1: 100

TANGGAL 18 JANUARI 2024

NO. GBR 12

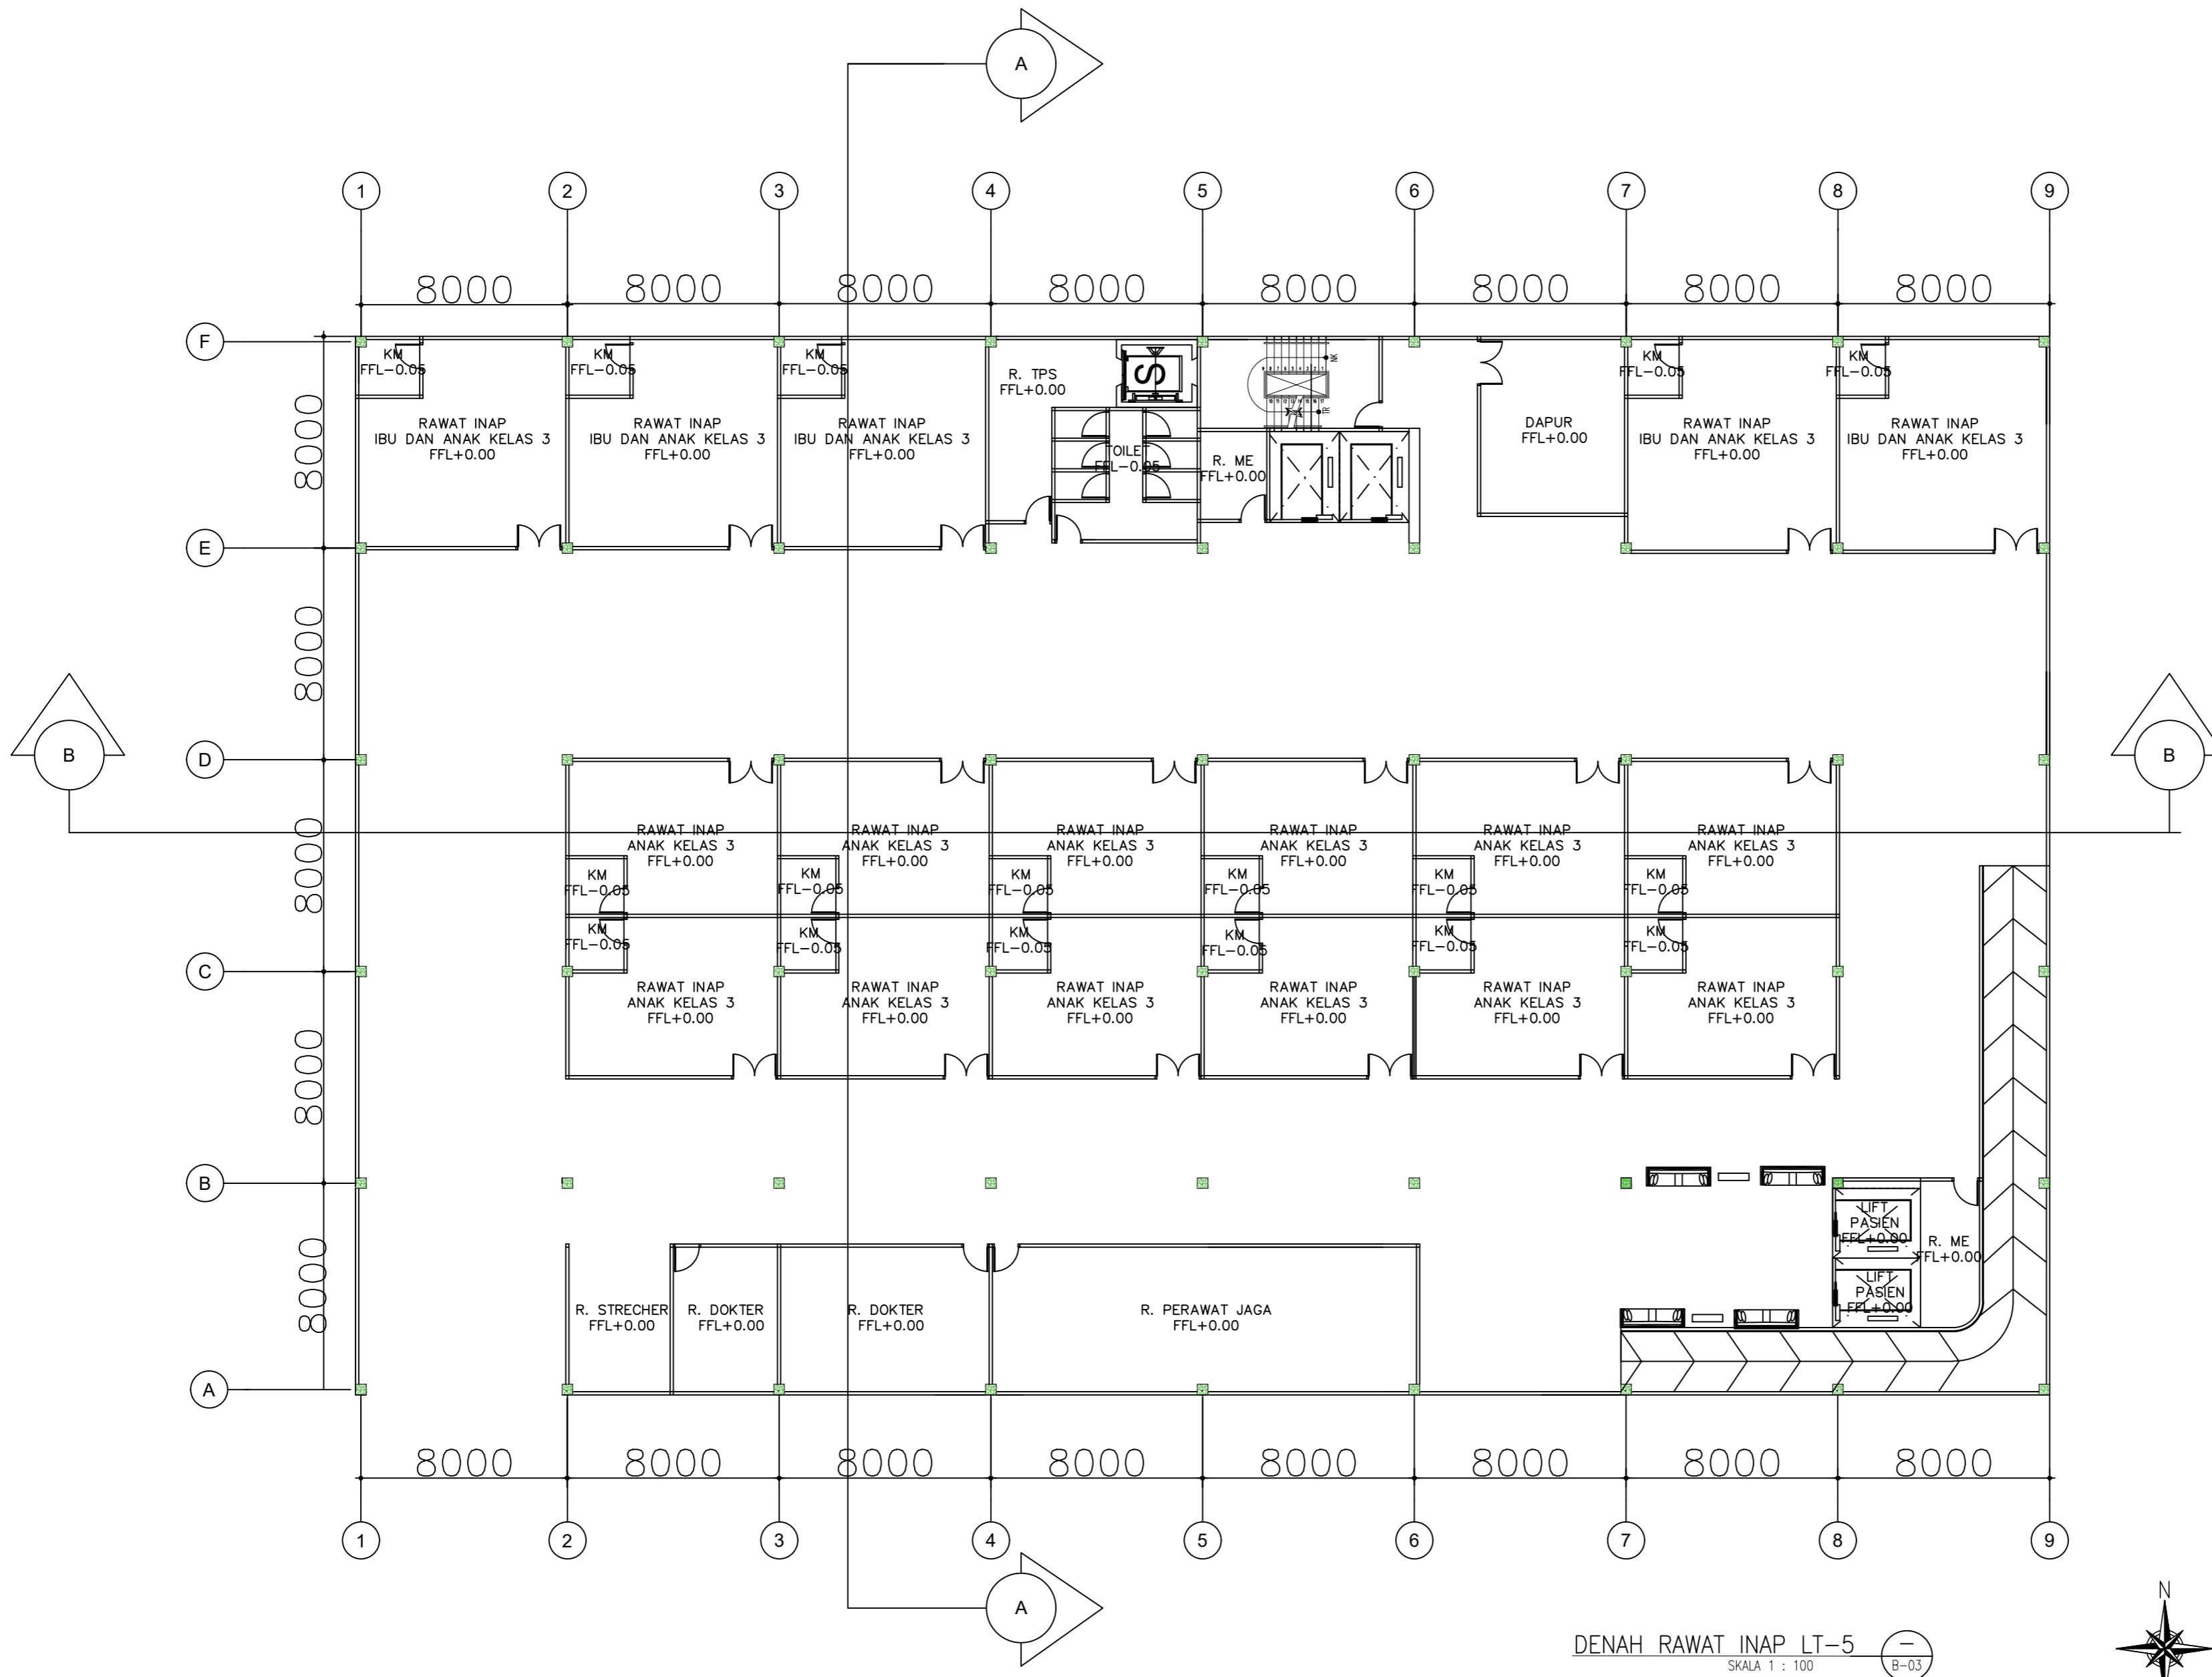

DENAH RAWAT INAP LT-5
SKALA 1 : 100

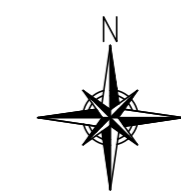

LOGO INSTANSI

INSTANSI

UNIVERSITAS
MUHAMMADIYAH
JAKARTA

CATATAN

MATA KULIAH

STUDIO PERANCANGAN
TUGAS AKHIR

DOSEN PEMBIMBING

- YEPTADIAN SARI, S.T., M.T
- ANGGANA FITRI S, S.T.,M.T

JUDUL PERANCANGAN

PERANCANGAN RUMAH SAKIT IBU
DAN ANAK DENGAN KONSEP
ARSITEKTUR HIJAU DI JAKARTA

JUDUL GAMBAR

DENAH RAWAT INAP LT-1


NAMA MAHASISWA

SILVY AMANDA HIDAYAT
2019460035

SKALA 1: 100

TANGGAL 18 JANUARI 2024

NO. GBR 12

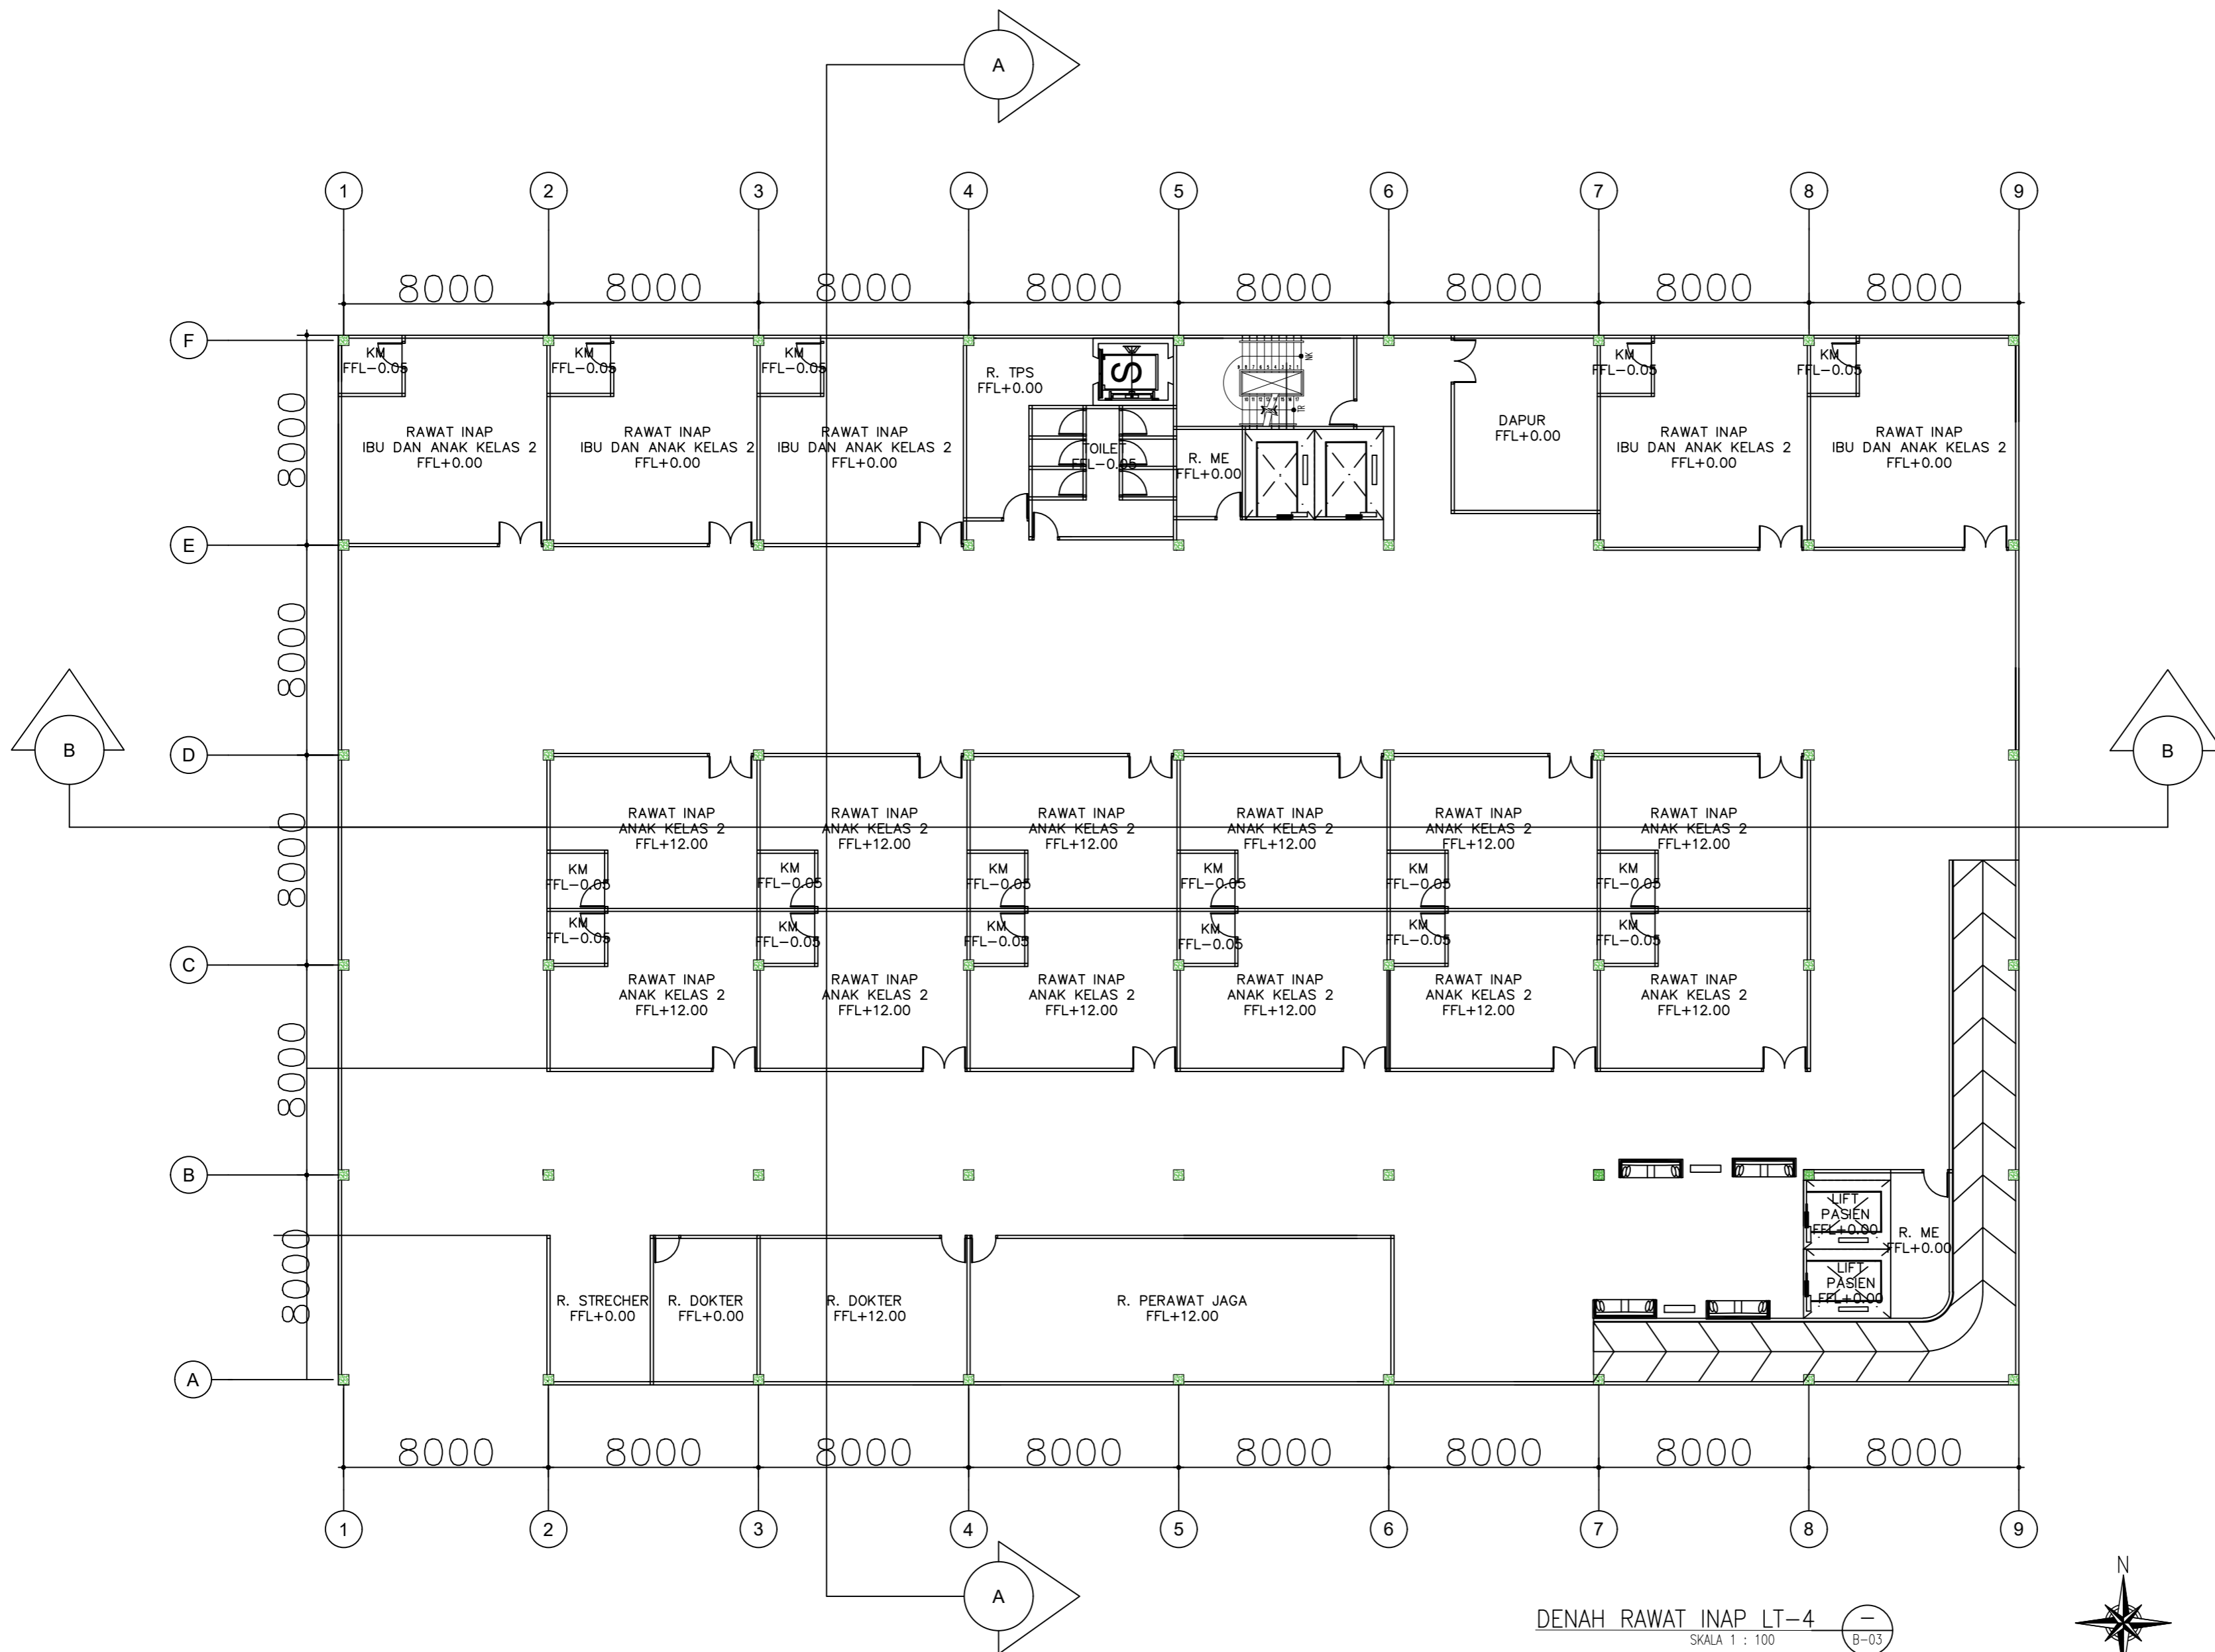

DENAH RAWAT INAP LT-4
SKALA 1 : 100



LOGO INSTANSI

INSTANSI

UNIVERSITAS
MUHAMMADIYAH
JAKARTA

CATATAN

MATA KULIAH

STUDIO PERANCANGAN
TUGAS AKHIR

DOSEN PEMBIMBING

- YEPTADIAN SARI, S.T., M.T
- ANGGANA FITRI S, S.T.,M.T

JUDUL PERANCANGAN

PERANCANGAN RUMAH SAKIT IBU
DAN ANAK DENGAN KONSEP
ARSITEKTUR HIJAU DI JAKARTA

JUDUL GAMBAR

DENAH RAWAT INAP LT-1


NAMA MAHASISWA

SILVY AMANDA HIDAYAT
2019460035

SKALA 1: 100

TANGGAL 18 JANUARI 2024

NO. GBR 12

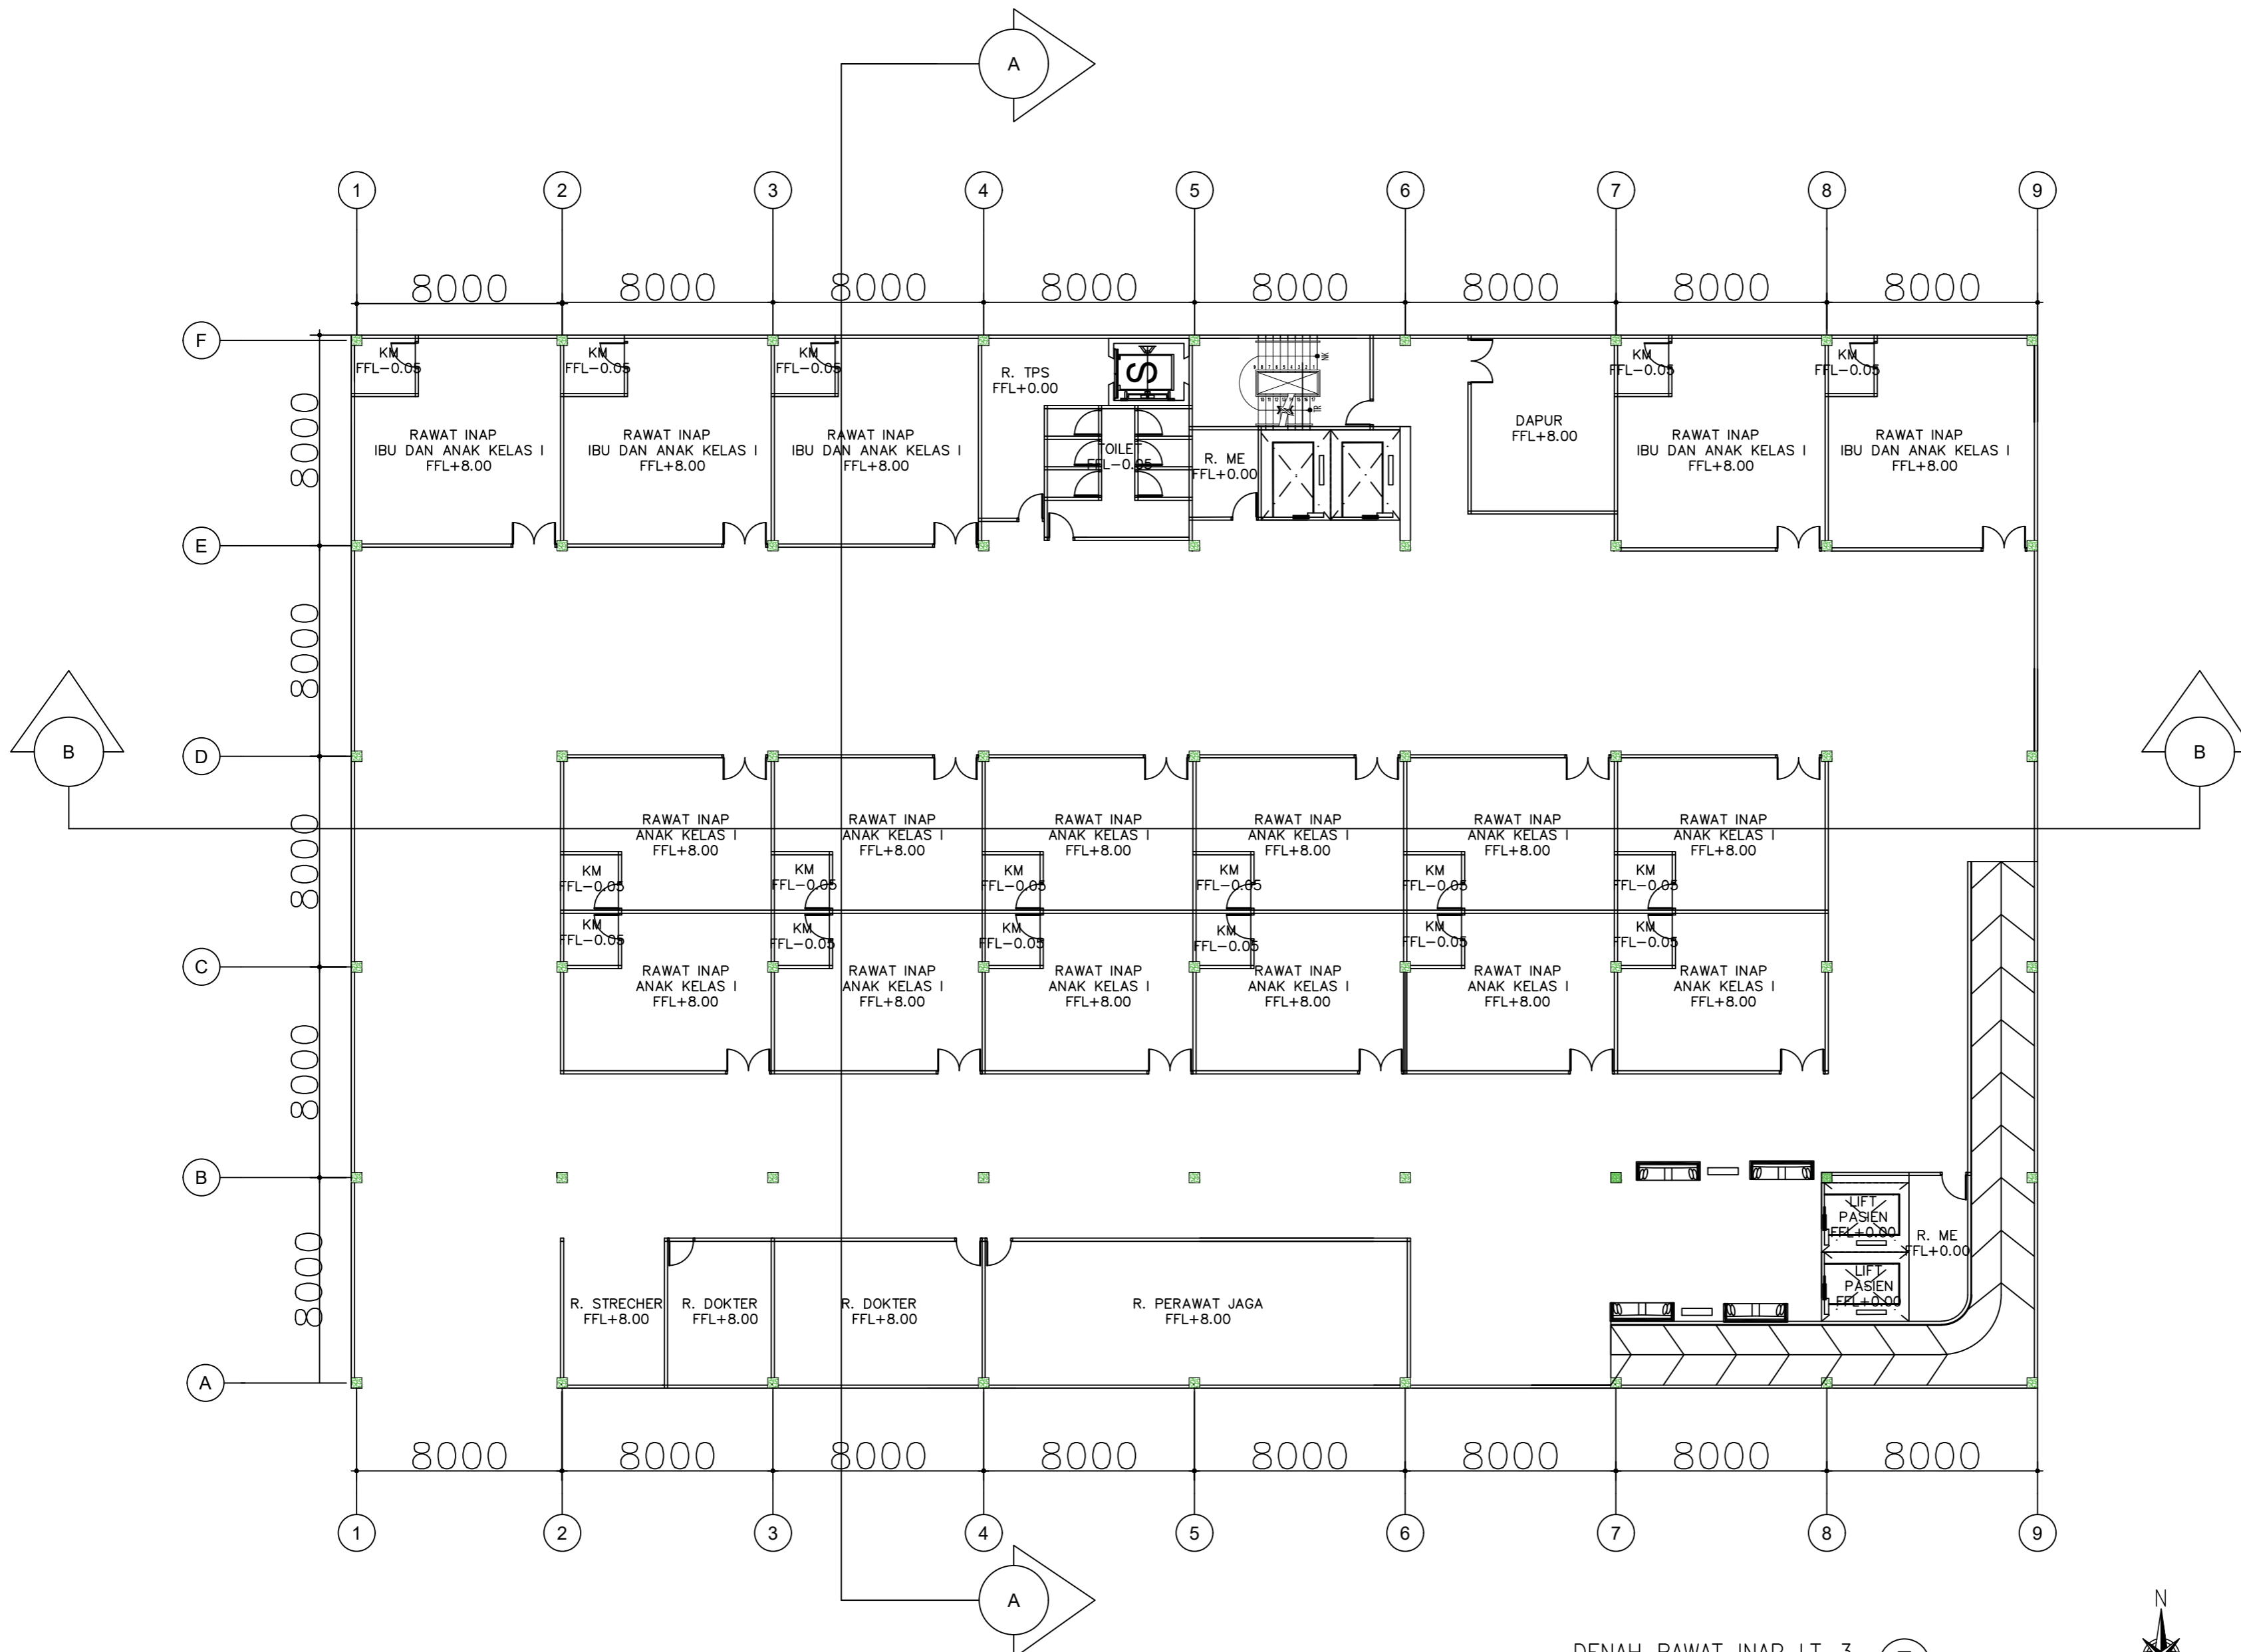

DENAH RAWAT INAP LT-3
SKALA 1 : 100



LOGO INSTANSI

INSTANSI

UNIVERSITAS
MUHAMMADIYAH
JAKARTA

CATATAN

MATA KULIAH

STUDIO PERANCANGAN
TUGAS AKHIR

DOSEN PEMBIMBING

1. YEPTADIAN SARI, S.T., M.T
2. ANGGANA FITRI S, S.T.,M.T

JUDUL PERANCANGAN

PERANCANGAN RUMAH SAKIT IBU
DAN ANAK DENGAN KONSEP
ARSITEKTUR HIJAU DI JAKARTA

JUDUL GAMBAR

DENAH RAWAT INAP LT-1


NAMA MAHASISWA

SILVY AMANDA HIDAYAT
2019460035

SKALA 1: 100

TANGGAL 18 JANUARI 2024

NO. GBR 12

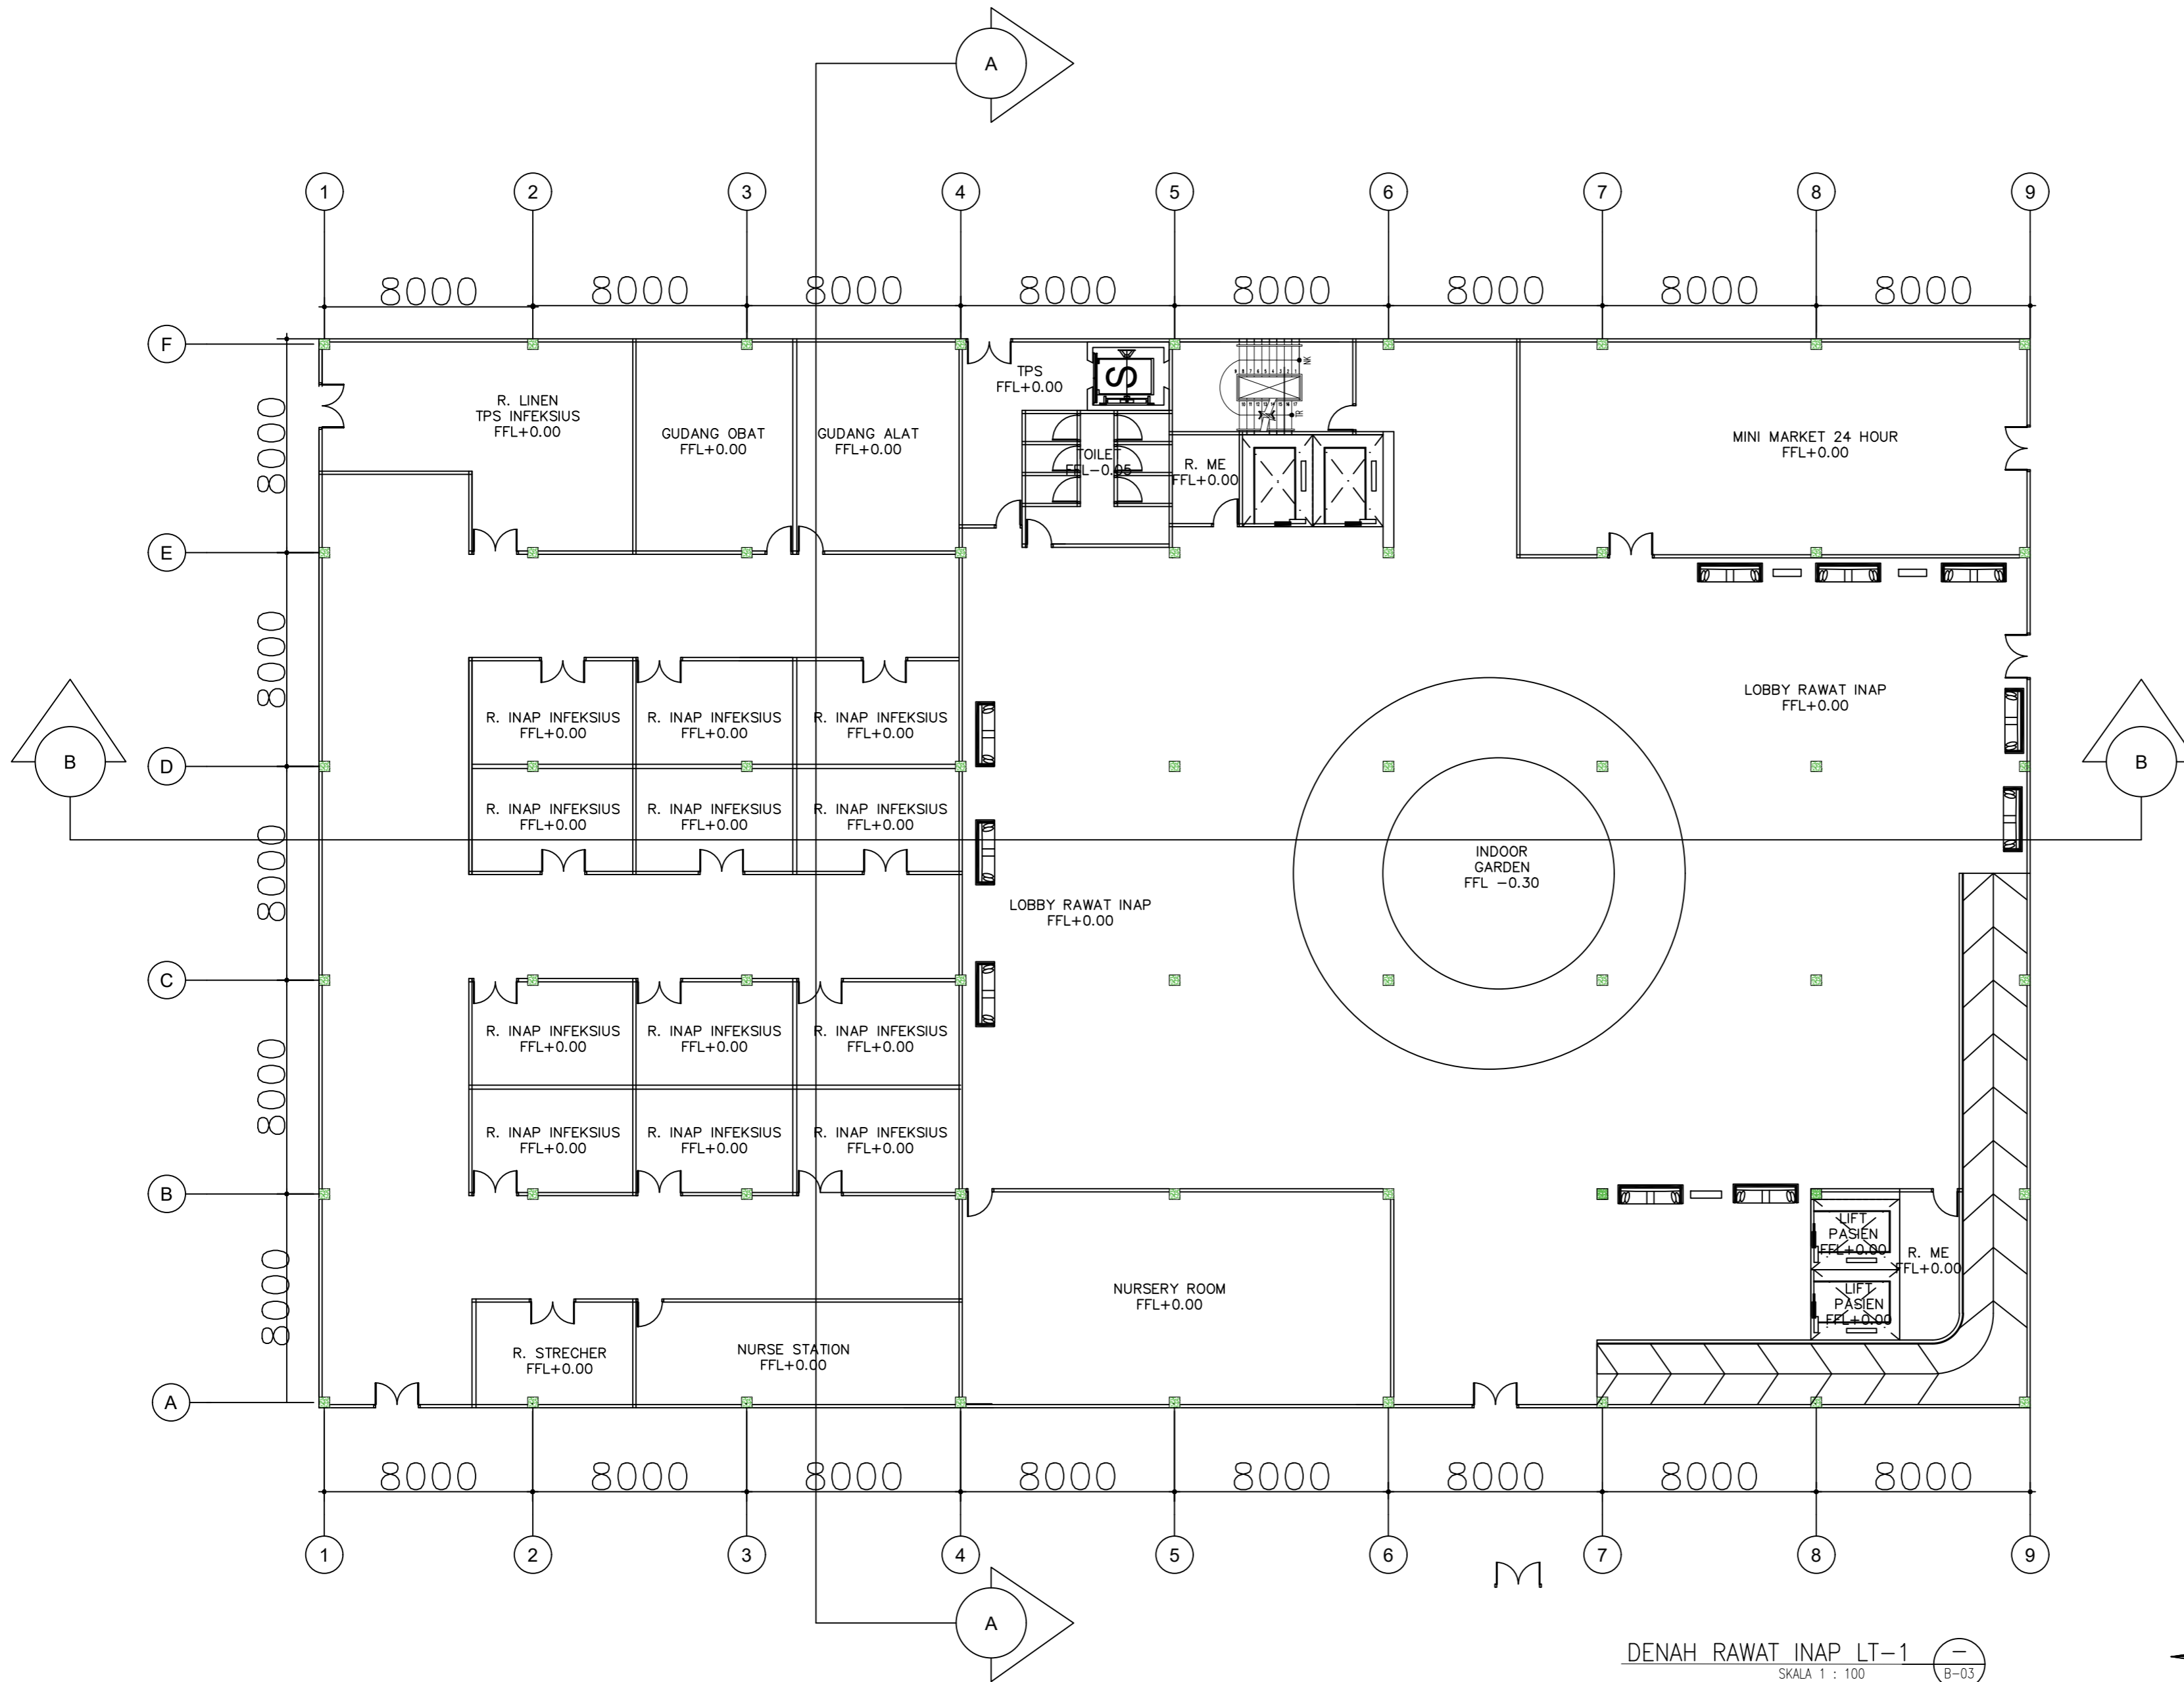

DENAH RAWAT INAP LT-1
SKALA 1 : 100



LOGO INSTANSI

INSTANSI

UNIVERSITAS
MUHAMMADIYAH
JAKARTA

CATATAN

MATA KULIAH

STUDIO PERANCANGAN
TUGAS AKHIR

DOSEN PEMBIMBING

1. YEPTADIAN SARI, S.T., M.T
2. ANGGANA FITRI S, S.T.,M.T

JUDUL PERANCANGAN

PERANCANGAN RUMAH SAKIT IBU
DAN ANAK DENGAN KONSEP
ARSITEKTUR HIJAU DI JAKARTA

JUDUL GAMBAR

DENAH RAWAT INAP LT-1


NAMA MAHASISWA

SILVY AMANDA HIDAYAT
2019460035

SKALA 1: 100

TANGGAL 18 JANUARI 2024

NO. GBR 12

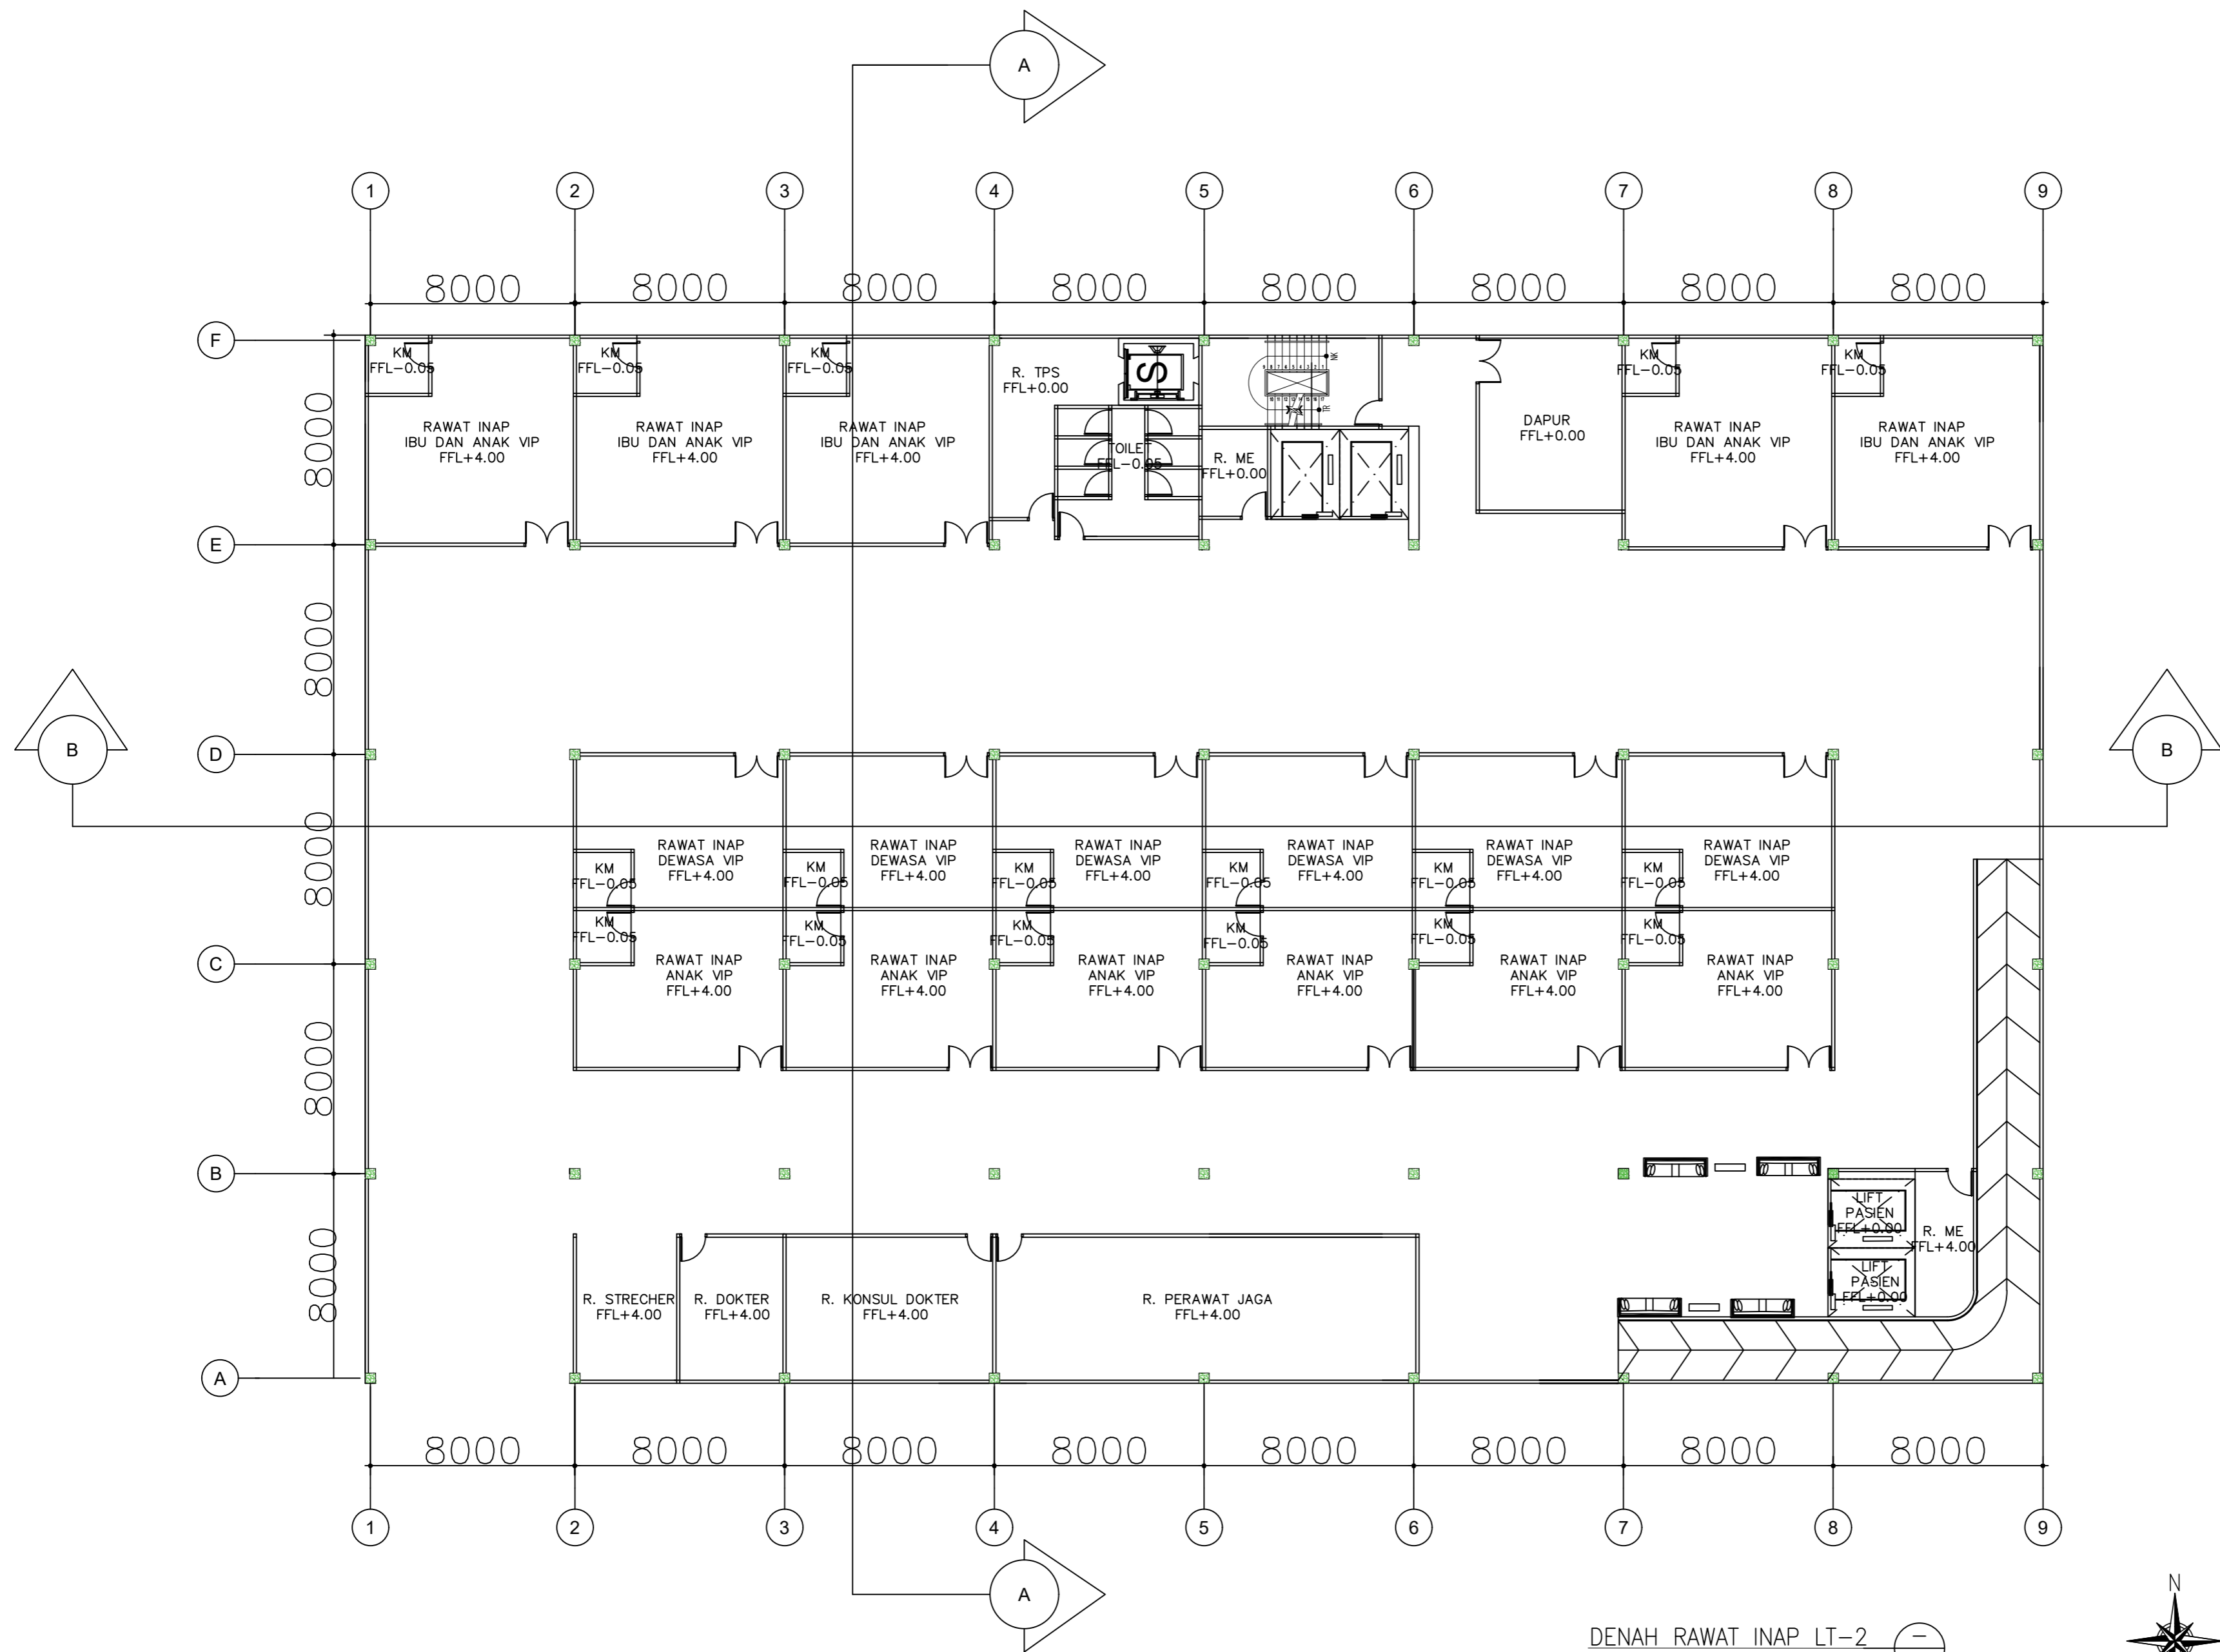

DENAH RAWAT INAP LT-2
SKALA 1 : 100



LOGO INSTANSI

INSTANSI

UNIVERSITAS
MUHAMMADIYAH
JAKARTA

CATATAN

MATA KULIAH

STUDIO PERANCANGAN
TUGAS AKHIR

DOSEN PEMBIMBING

1. YEPTADIAN SARI, S.T., M.T
2. ANGGANA FITRI S, S.T.,M.T

JUDUL PERANCANGAN

PERANCANGAN RUMAH SAKIT IBU
DAN ANAK DENGAN KONSEP
ARSITEKTUR HIJAU DI JAKARTA

JUDUL GAMBAR

DENAH RAWAT INAP LT-1


NAMA MAHASISWA

SILVY AMANDA HIDAYAT
2019460035

SKALA 1: 100

TANGGAL 18 JANUARI 2024

NO. GBR 12

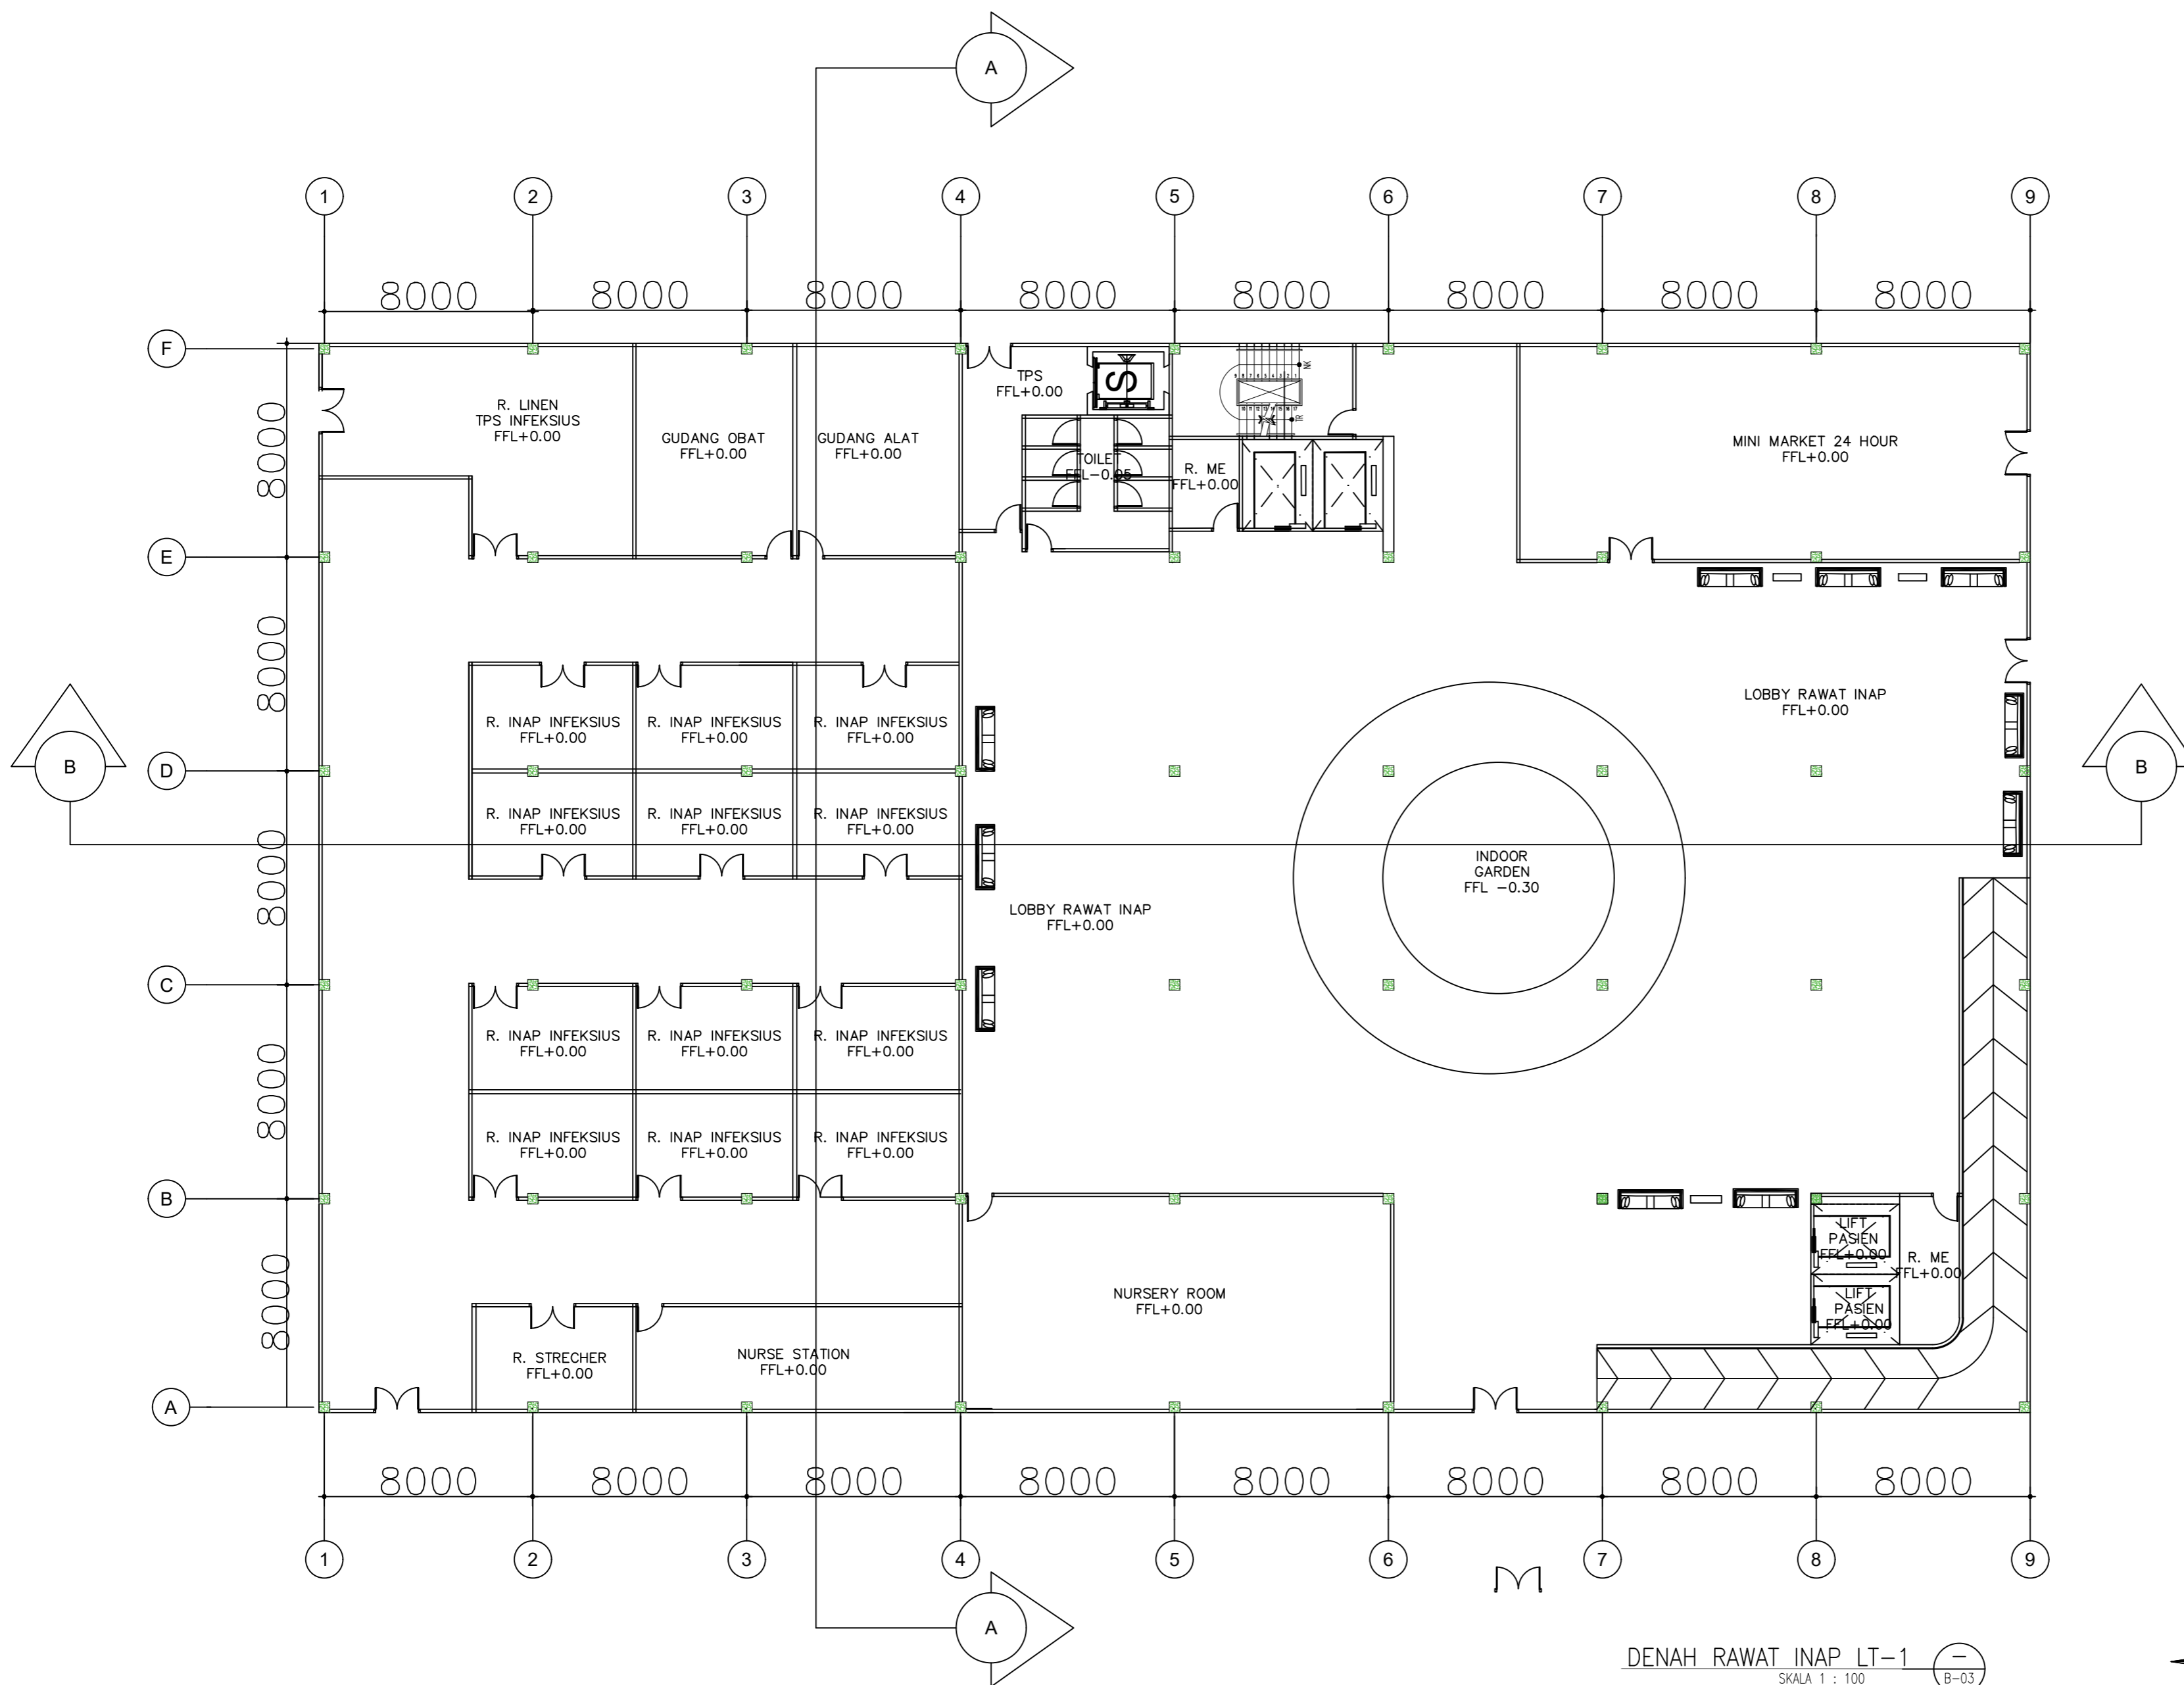

DENAH RAWAT INAP LT-1
SKALA 1 : 100



LOGO INSTANSI

INSTANSI

UNIVERSITAS
MUHAMMADIYAH
JAKARTA

CATATAN

MATA KULIAH

STUDIO PERANCANGAN
TUGAS AKHIR

DOSEN PEMBIMBING

- YEPTADIAN SARI, S.T., M.T
- ANGGANA FITRI S, S.T.,M.T

JUDUL PERANCANGAN

PERANCANGAN RUMAH SAKIT IBU
DAN ANAK DENGAN KONSEP
ARSITEKTUR HIJAU DI JAKARTA

JUDUL GAMBAR

DENAH RAWAT INAP LT-1


NAMA MAHASISWA

SILVY AMANDA HIDAYAT
2019460035

SKALA 1: 100

TANGGAL 18 JANUARI 2024

NO. GBR 12

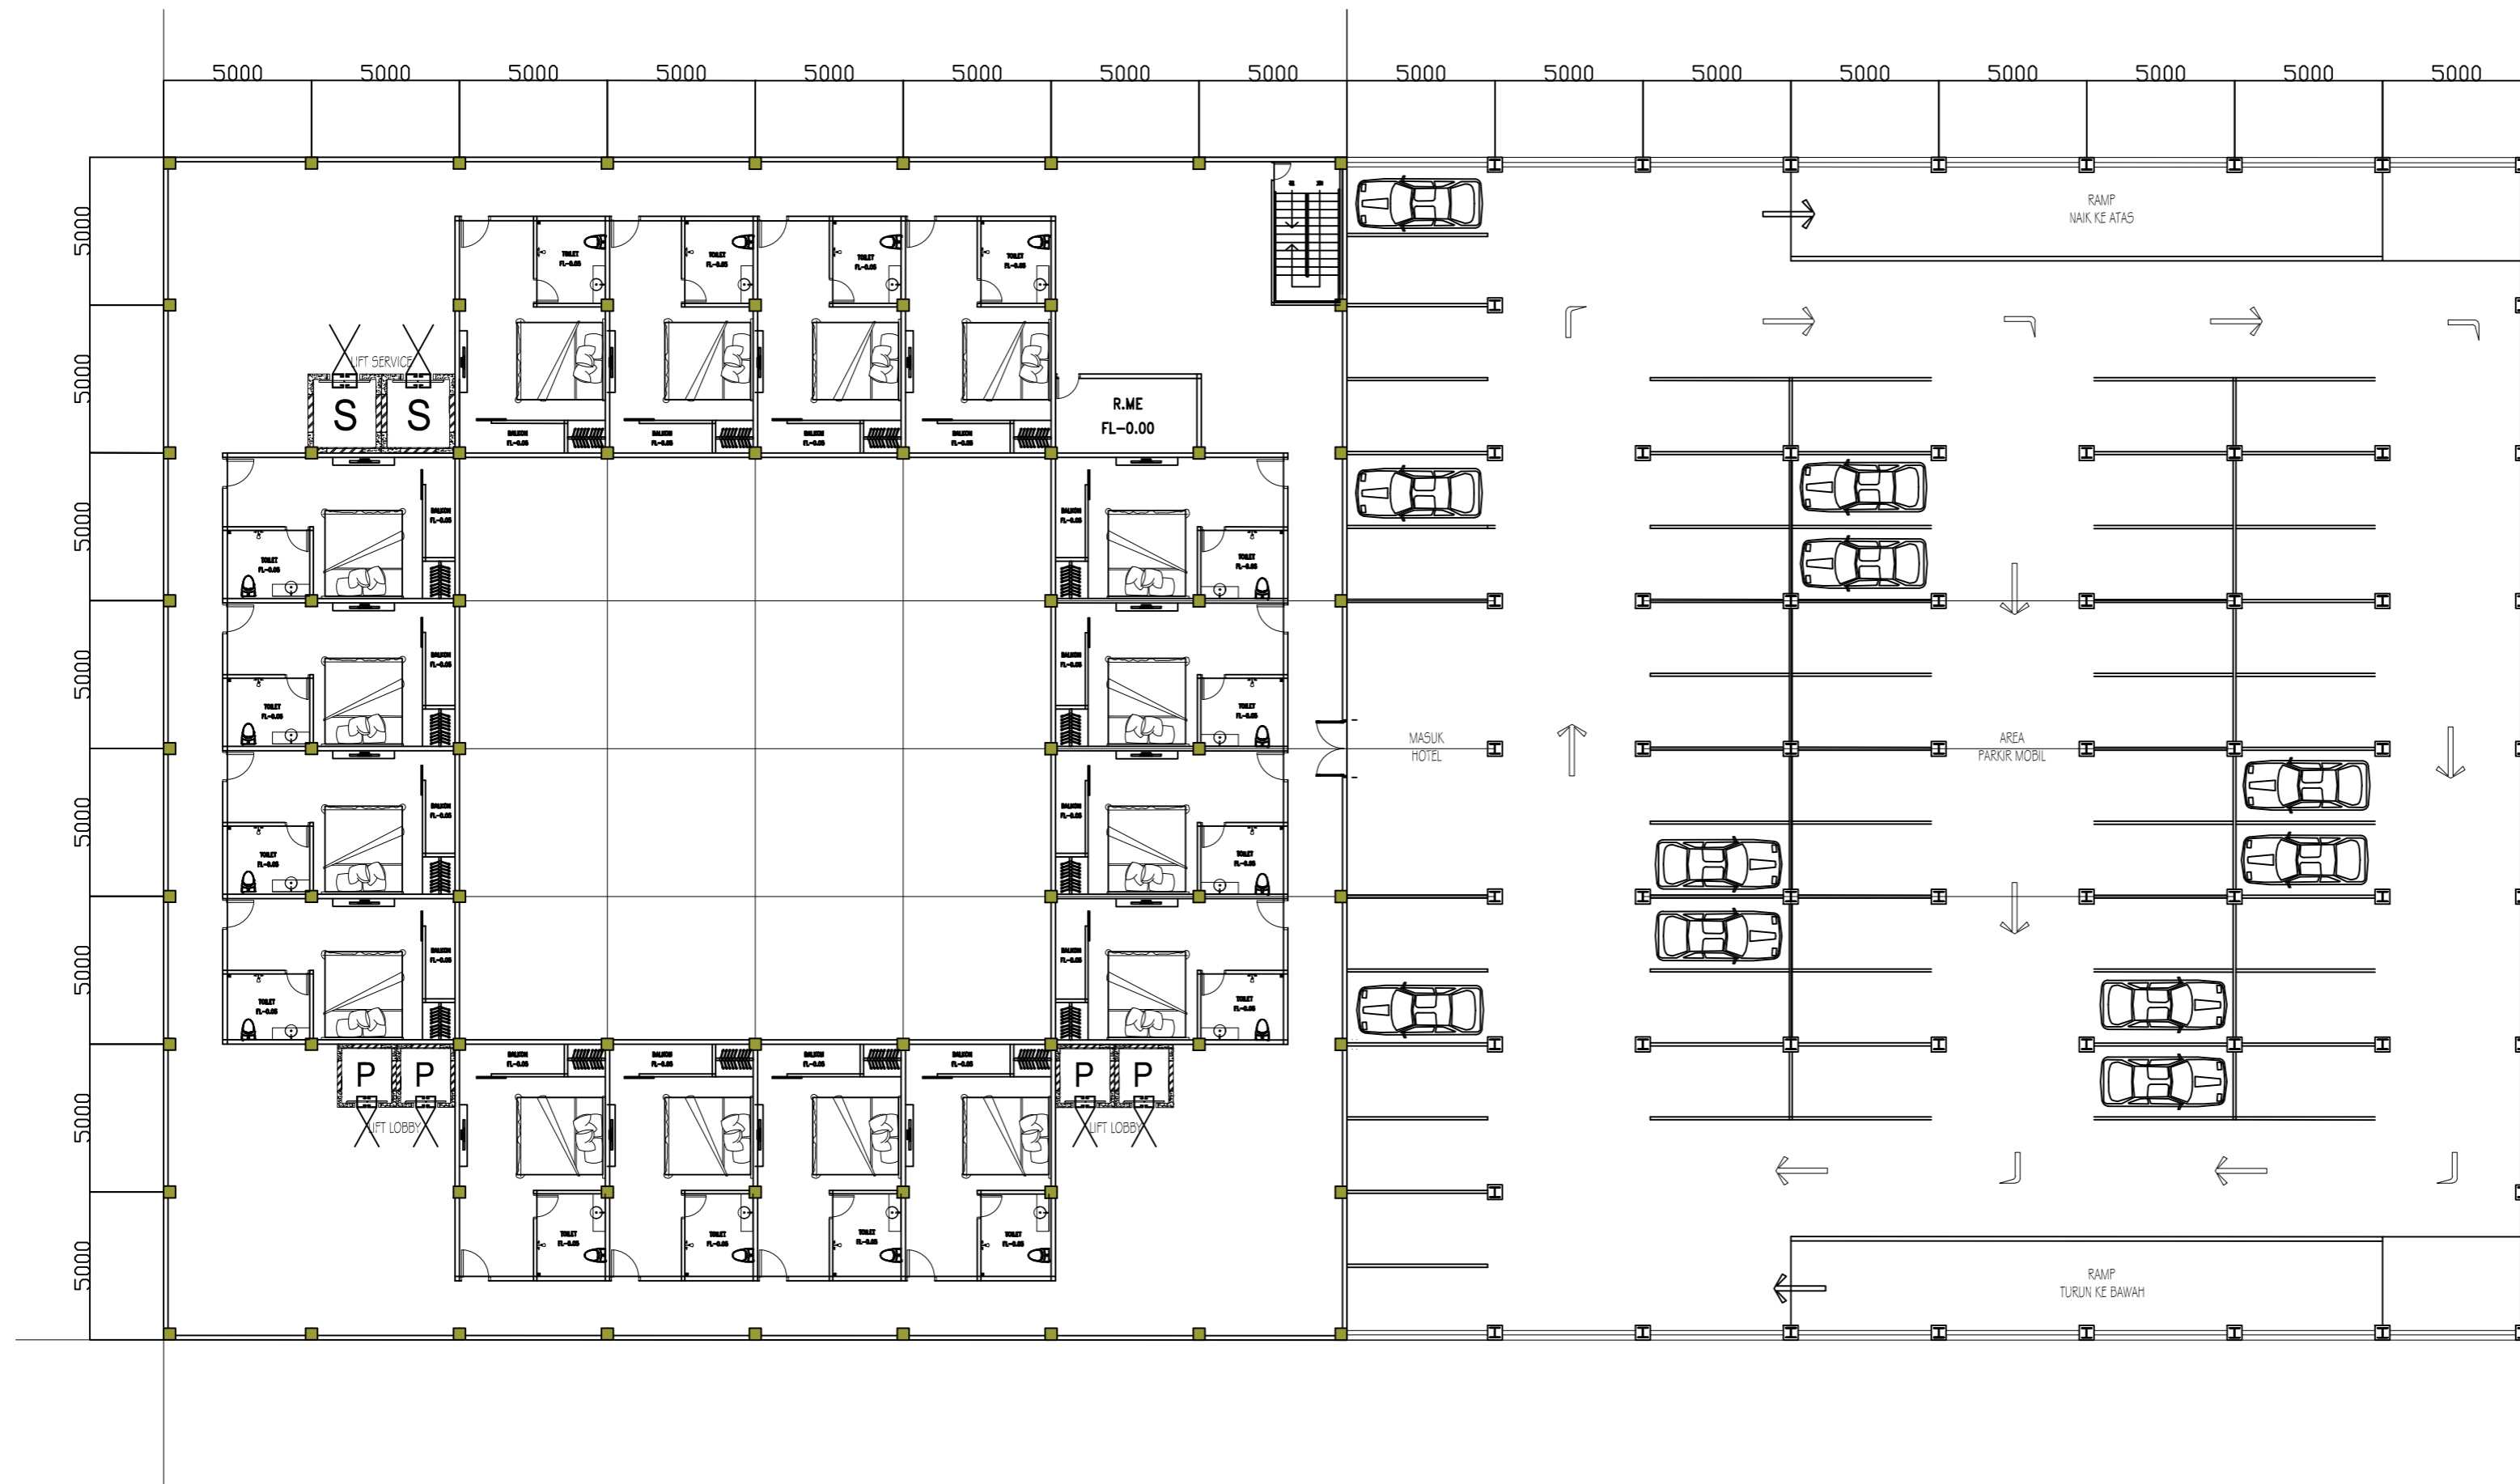

DENAH HOTEL DAN GEDUNG PAKIR LT-2
SKALA 1 : 100

LOGO INSTANSI

INSTANSI

UNIVERSITAS
MUHAMMADIYAH
JAKARTA

CATATAN

MATA KULIAH

STUDIO PERANCANGAN
TUGAS AKHIR

DOSEN PEMBIMBING

1. YEPTADIAN SARI, S.T., M.T
2. ANGGANA FITRI S, S.T.,M.T

JUDUL PERANCANGAN

PERANCANGAN RUMAH SAKIT IBU
DAN ANAK DENGAN KONSEP
ARSITEKTUR HIJAU DI JAKARTA

JUDUL GAMBAR

HOTEL DAN GEDUNG
PARKIR


NAMA MAHASISWA

SILVY AMANDA HIDAYAT
2019460035

SKALA 1: 100

TANGGAL 18 JANUARI 2024

NO. GBR

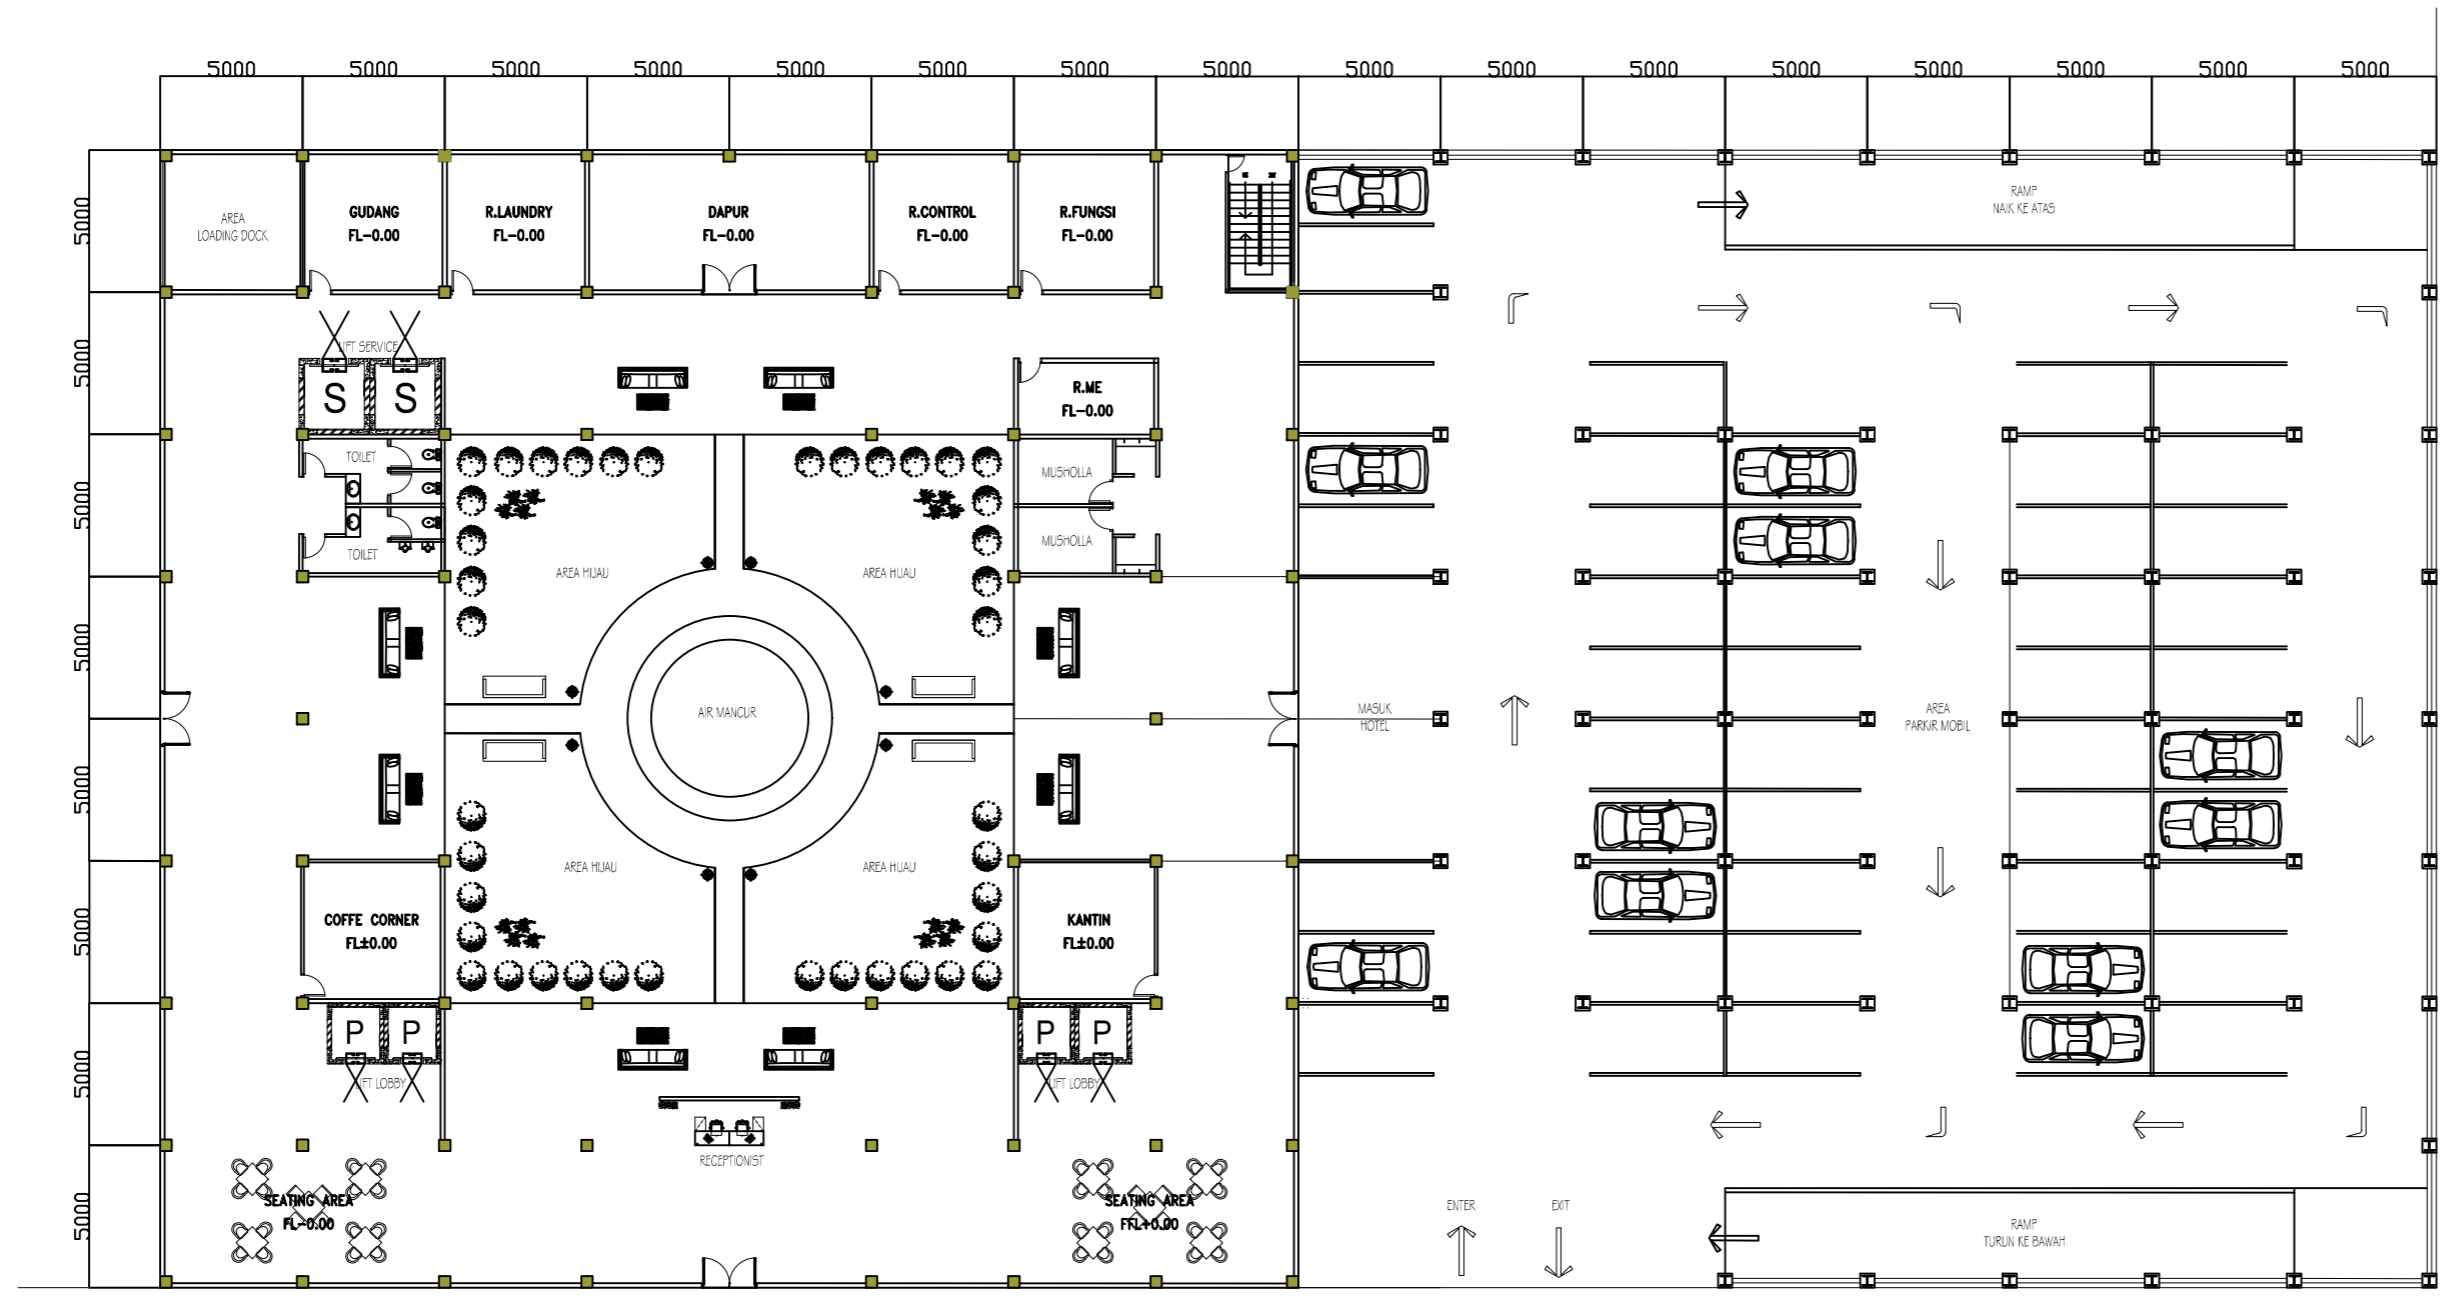

DENAH HOTEL DAN GEDUNG PARKIR LT-1
SKALA 1 : 100



LOGO INSTANSI

INSTANSI

UNIVERSITAS
MUHAMMADIYAH
JAKARTA

CATATAN

MATA KULIAH

STUDIO PERANCANGAN
TUGAS AKHIR

DOSEN PEMBIMBING

1. YEPTADIAN SARI, S.T., M.T
2. ANGGANA FITRI S, S.T.,M.T

JUDUL PERANCANGAN

PERANCANGAN RUMAH SAKIT IBU
DAN ANAK DENGAN KONSEP
ARSITEKTUR HIJAU DI JAKARTA

JUDUL GAMBAR

HOTEL DAN GEDUNG
PARKIR


NAMA MAHASISWA

SILVY AMANDA HIDAYAT
2019460035

SKALA 1: 100

TANGGAL 18 JANUARI 2024

NO. GBR

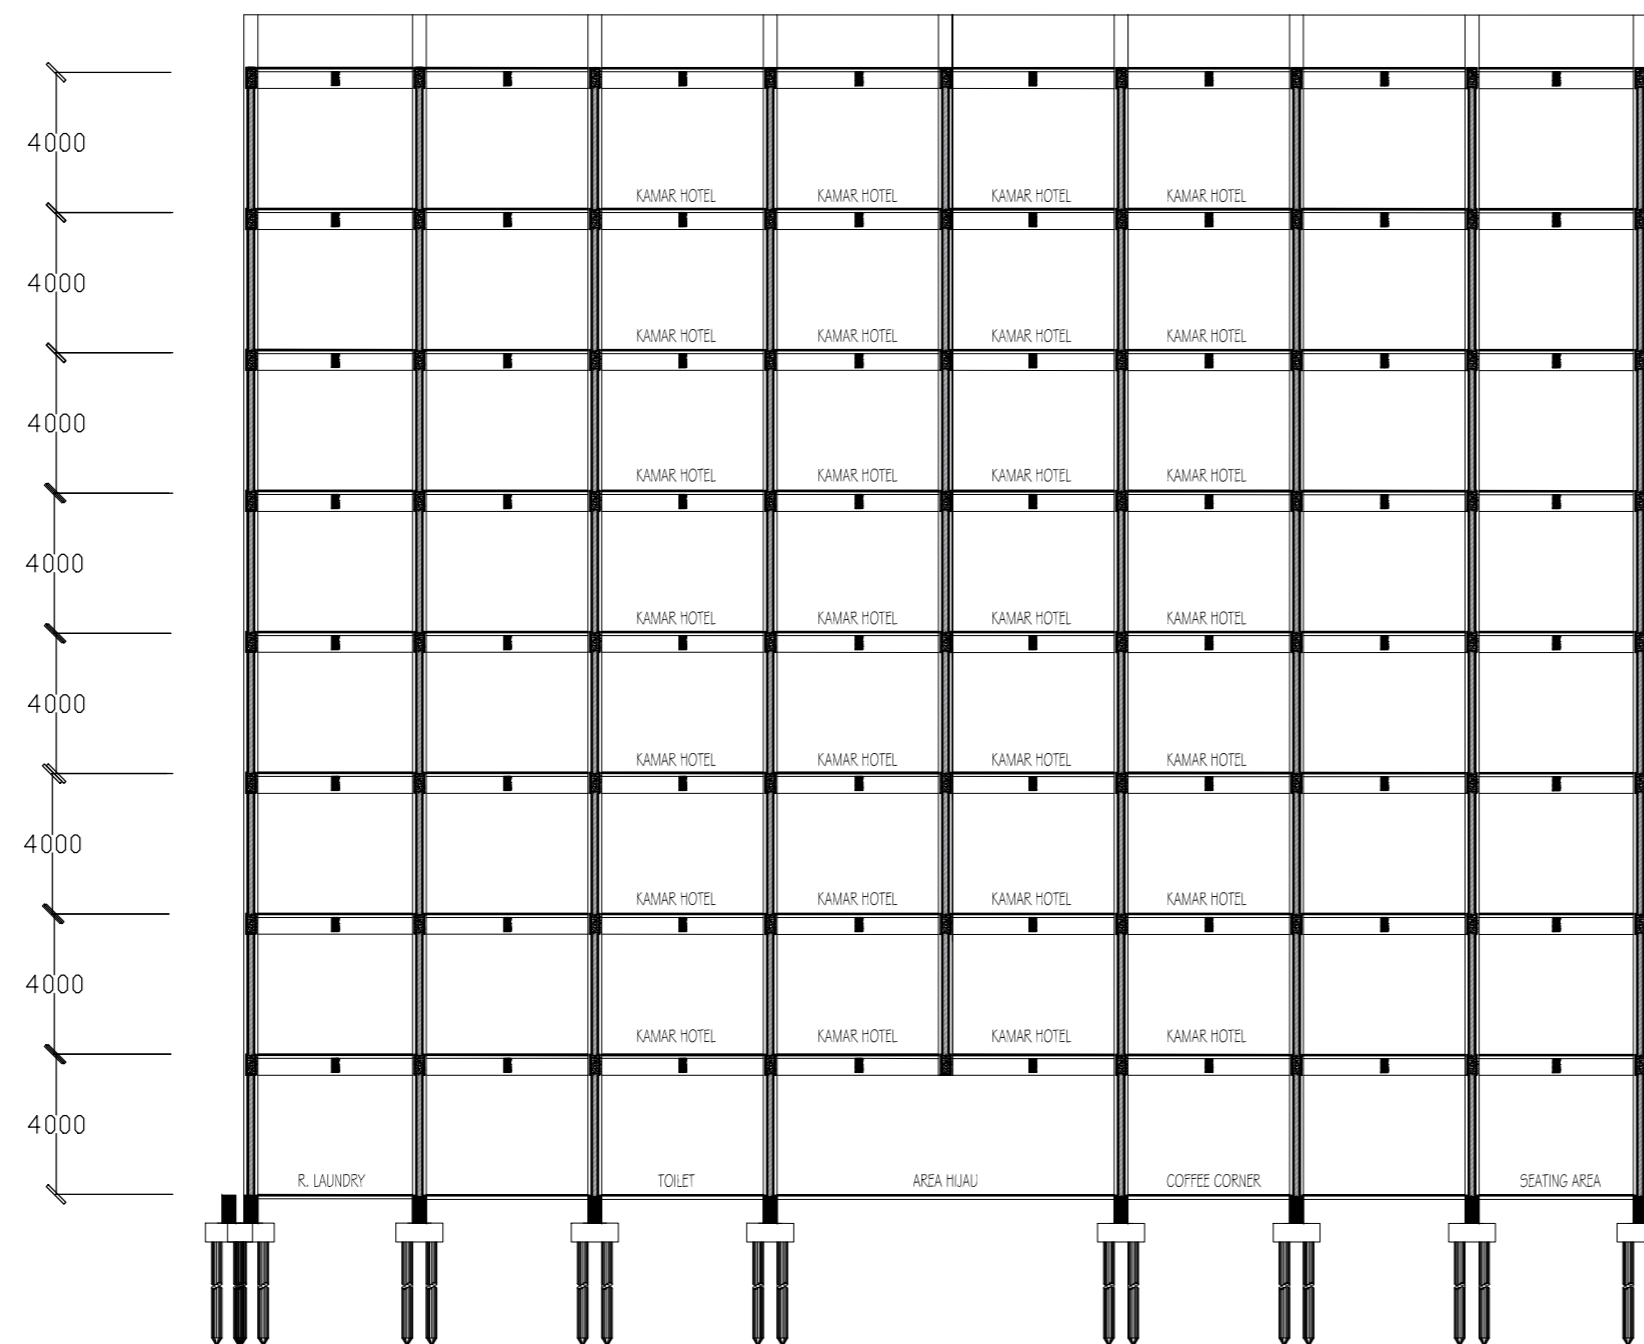

POTONGAN B-B HOTEL DAN GEDUNG PAKIR
SKALA 1 : 100

B-03



LOGO INSTANSI

INSTANSI

UNIVERSITAS
MUHAMMADIYAH
JAKARTA

CATATAN

MATA KULIAH

STUDIO PERANCANGAN
TUGAS AKHIR

DOSEN PEMBIMBING

1. YEPTADIAN SARI, S.T., M.T
2. ANGGANA FITRI S, S.T.,M.T

JUDUL PERANCANGAN

PERANCANGAN RUMAH SAKIT IBU
DAN ANAK DENGAN KONSEP
ARSITEKTUR HIJAU DI JAKARTA

JUDUL GAMBAR

HOTEL DAN GEDUNG
PARKIR


NAMA MAHASISWA

SILVY AMANDA HIDAYAT
2019460035

SKALA 1: 100

TANGGAL 18 JANUARI 2024

NO. GBR

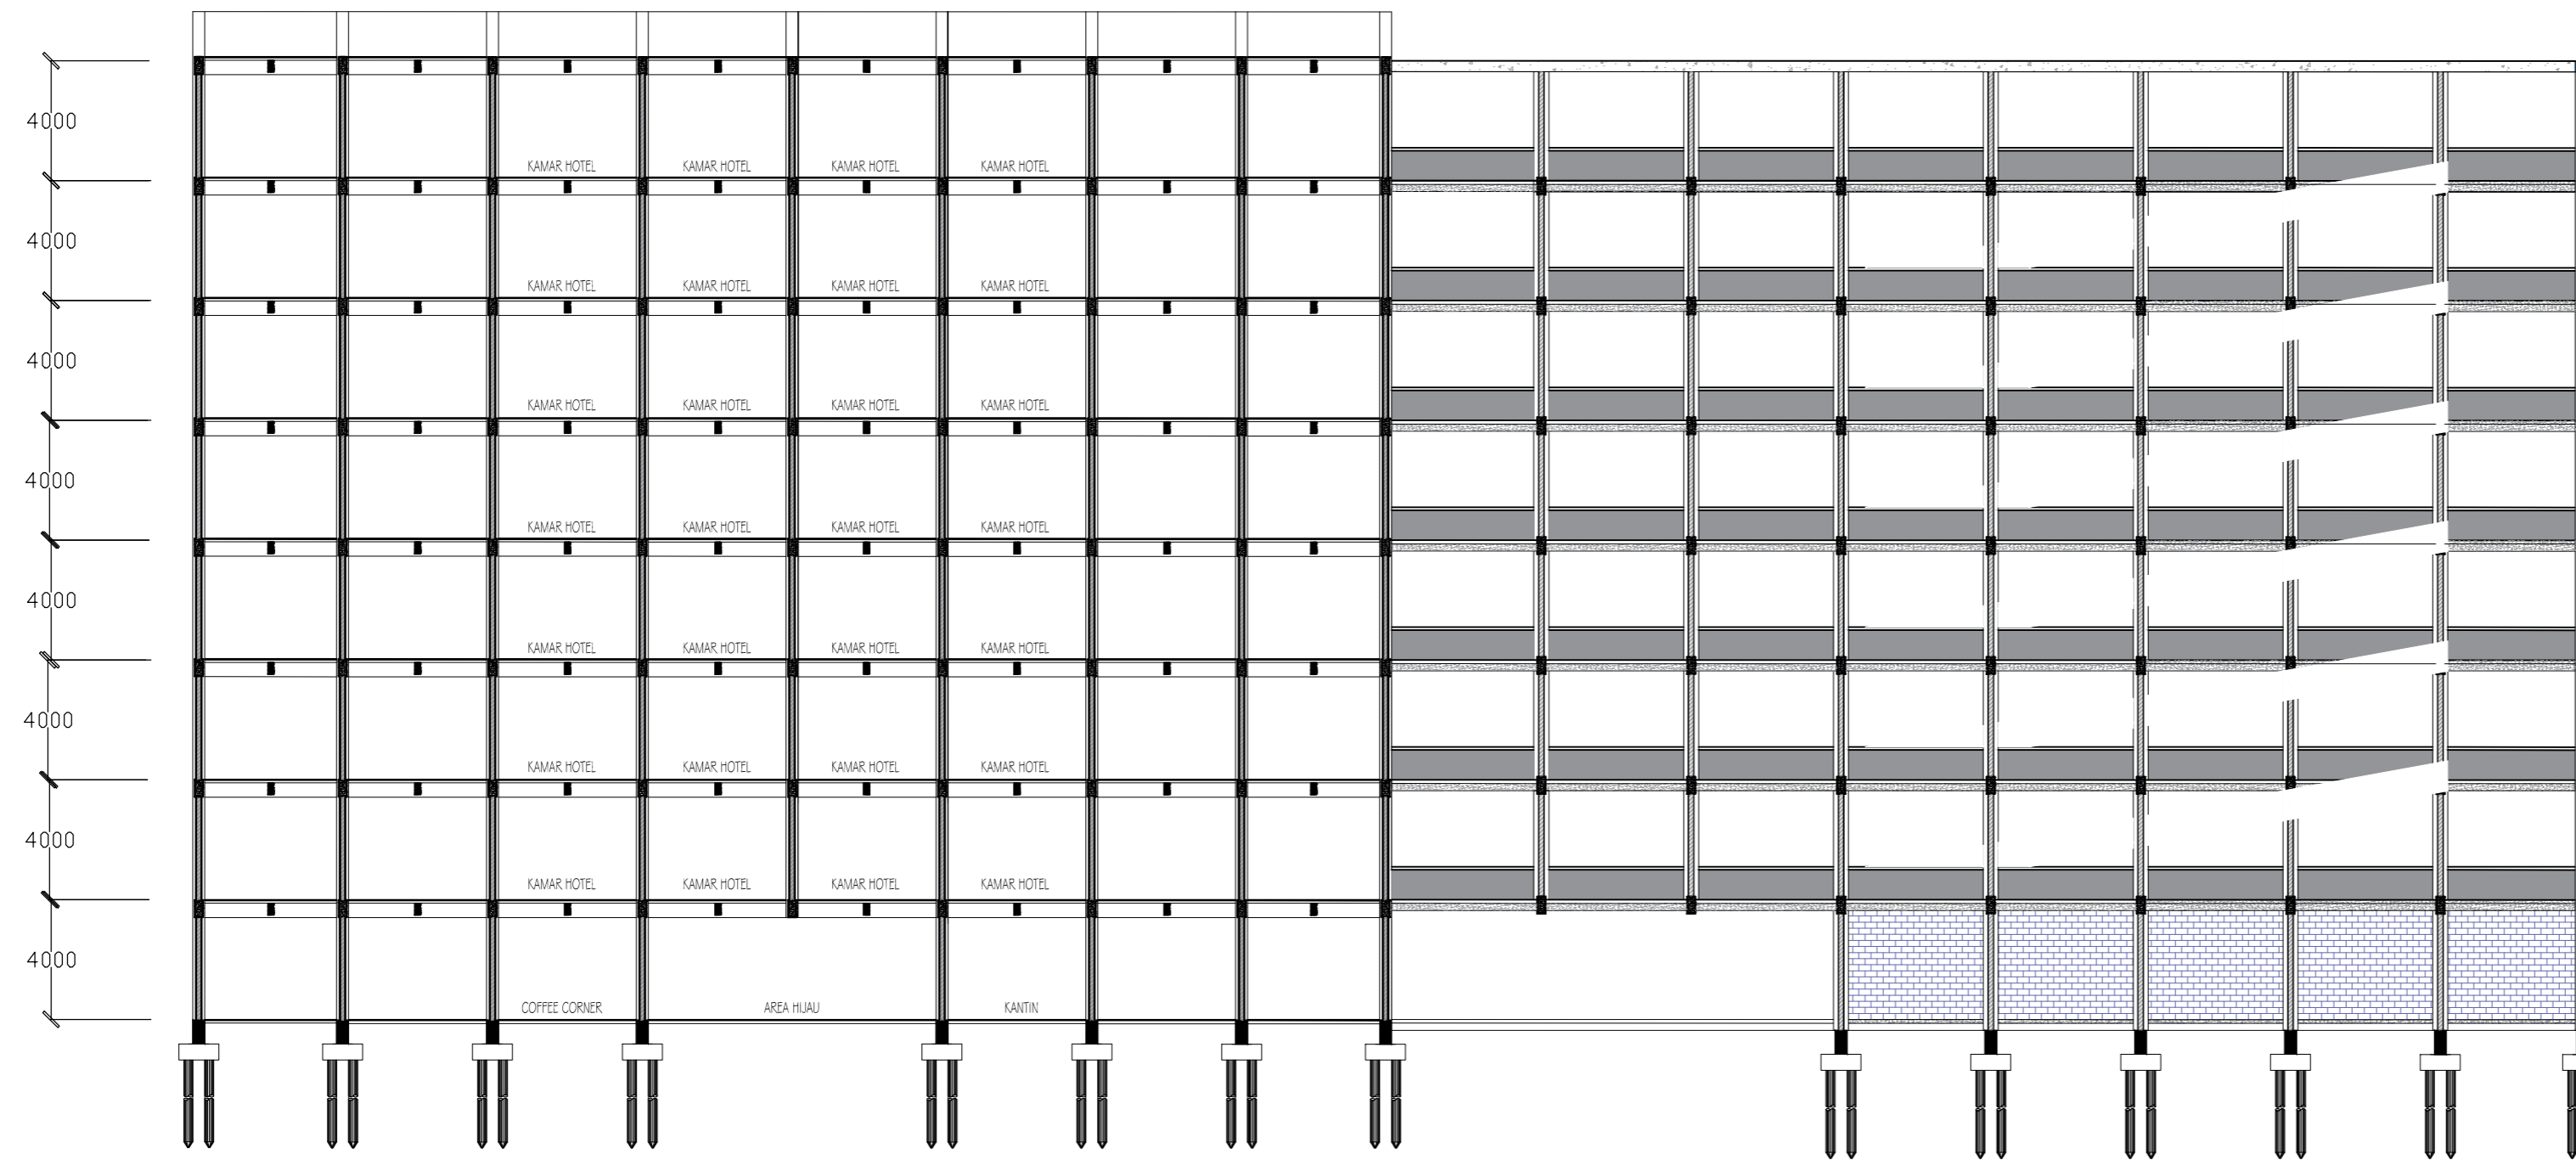

POTONGAN A-A HOTEL DAN GEDUNG PAKIR

SKALA 1 : 100



LOGO INSTANSI

INSTANSI

UNIVERSITAS
MUHAMMADIYAH
JAKARTA

CATATAN

MATA KULIAH

STUDIO PERANCANGAN
TUGAS AKHIR

DOSEN PEMBIMBING

1. YEPTADIAN SARI, S.T., M.T
2. ANGGANA FITRI S, S.T.,M.T

JUDUL PERANCANGAN

PERANCANGAN RUMAH SAKIT IBU
DAN ANAK DENGAN KONSEP
ARSITEKTUR HIJAU DI JAKARTA

JUDUL GAMBAR

HOTEL DAN GEDUNG
PARKIR


NAMA MAHASISWA

SILVY AMANDA HIDAYAT
2019460035

SKALA 1: 100

TANGGAL 18 JANUARI 2024

NO. GBR

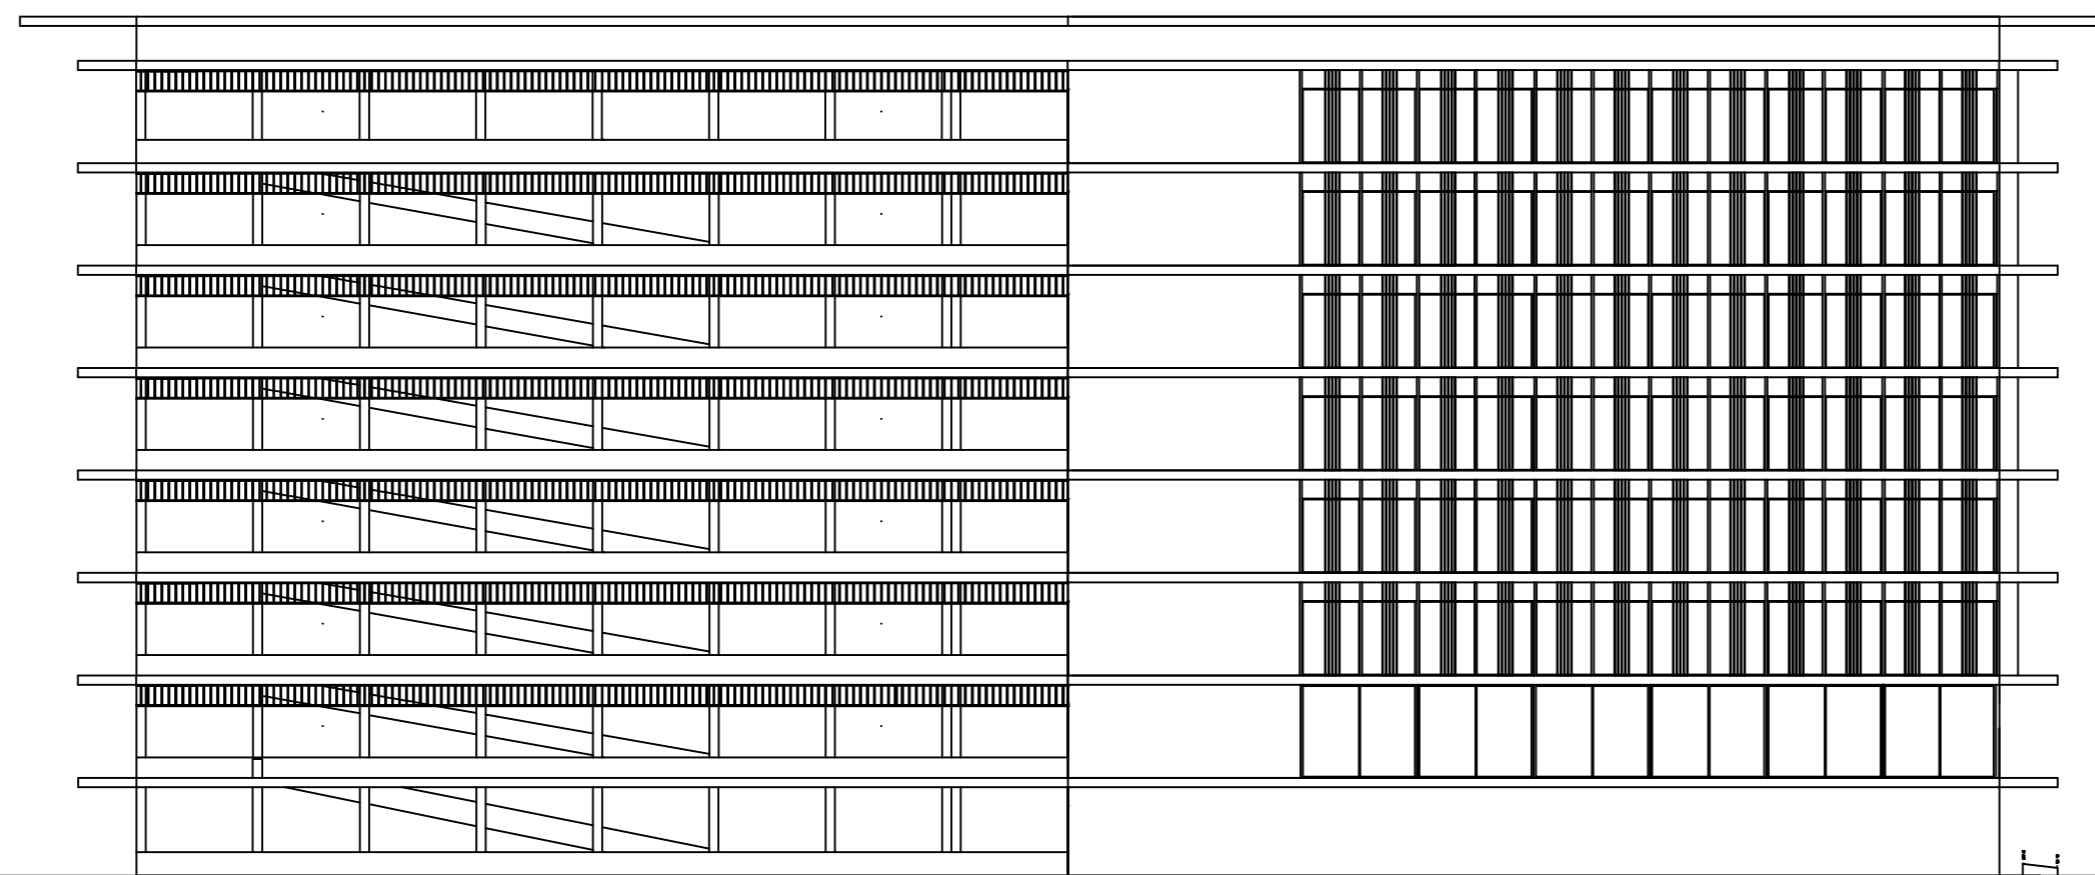

TAMPAK BELAKANG HOTEL

LOGO INSTANSI

INSTANSI

**UNIVERSITAS
MUHAMMADIYAH
JAKARTA**

CATATAN

MATA KULIAH

**STUDIO PERANCANGAN
TUGAS AKHIR**

DOSEN PEMBIMBING

1. YEPTADIAN SARI, S.T., M.T
2. ANGGANA FITRI S, S.T.,M.T

JUDUL PERANCANGAN

**PERANCANGAN RUMAH SAKIT IBU
DAN ANAK DENGAN KONSEP
ARSITEKTUR HIJAU DI JAKARTA**

JUDUL GAMBAR

HOTEL DAN G. PARKIR


NAMA MAHASISWA

**SILVY AMANDA HIDAYAT
2019460035**

SKALA 1: 100

TANGGAL 18 JANUARI 2024

NO. GBR

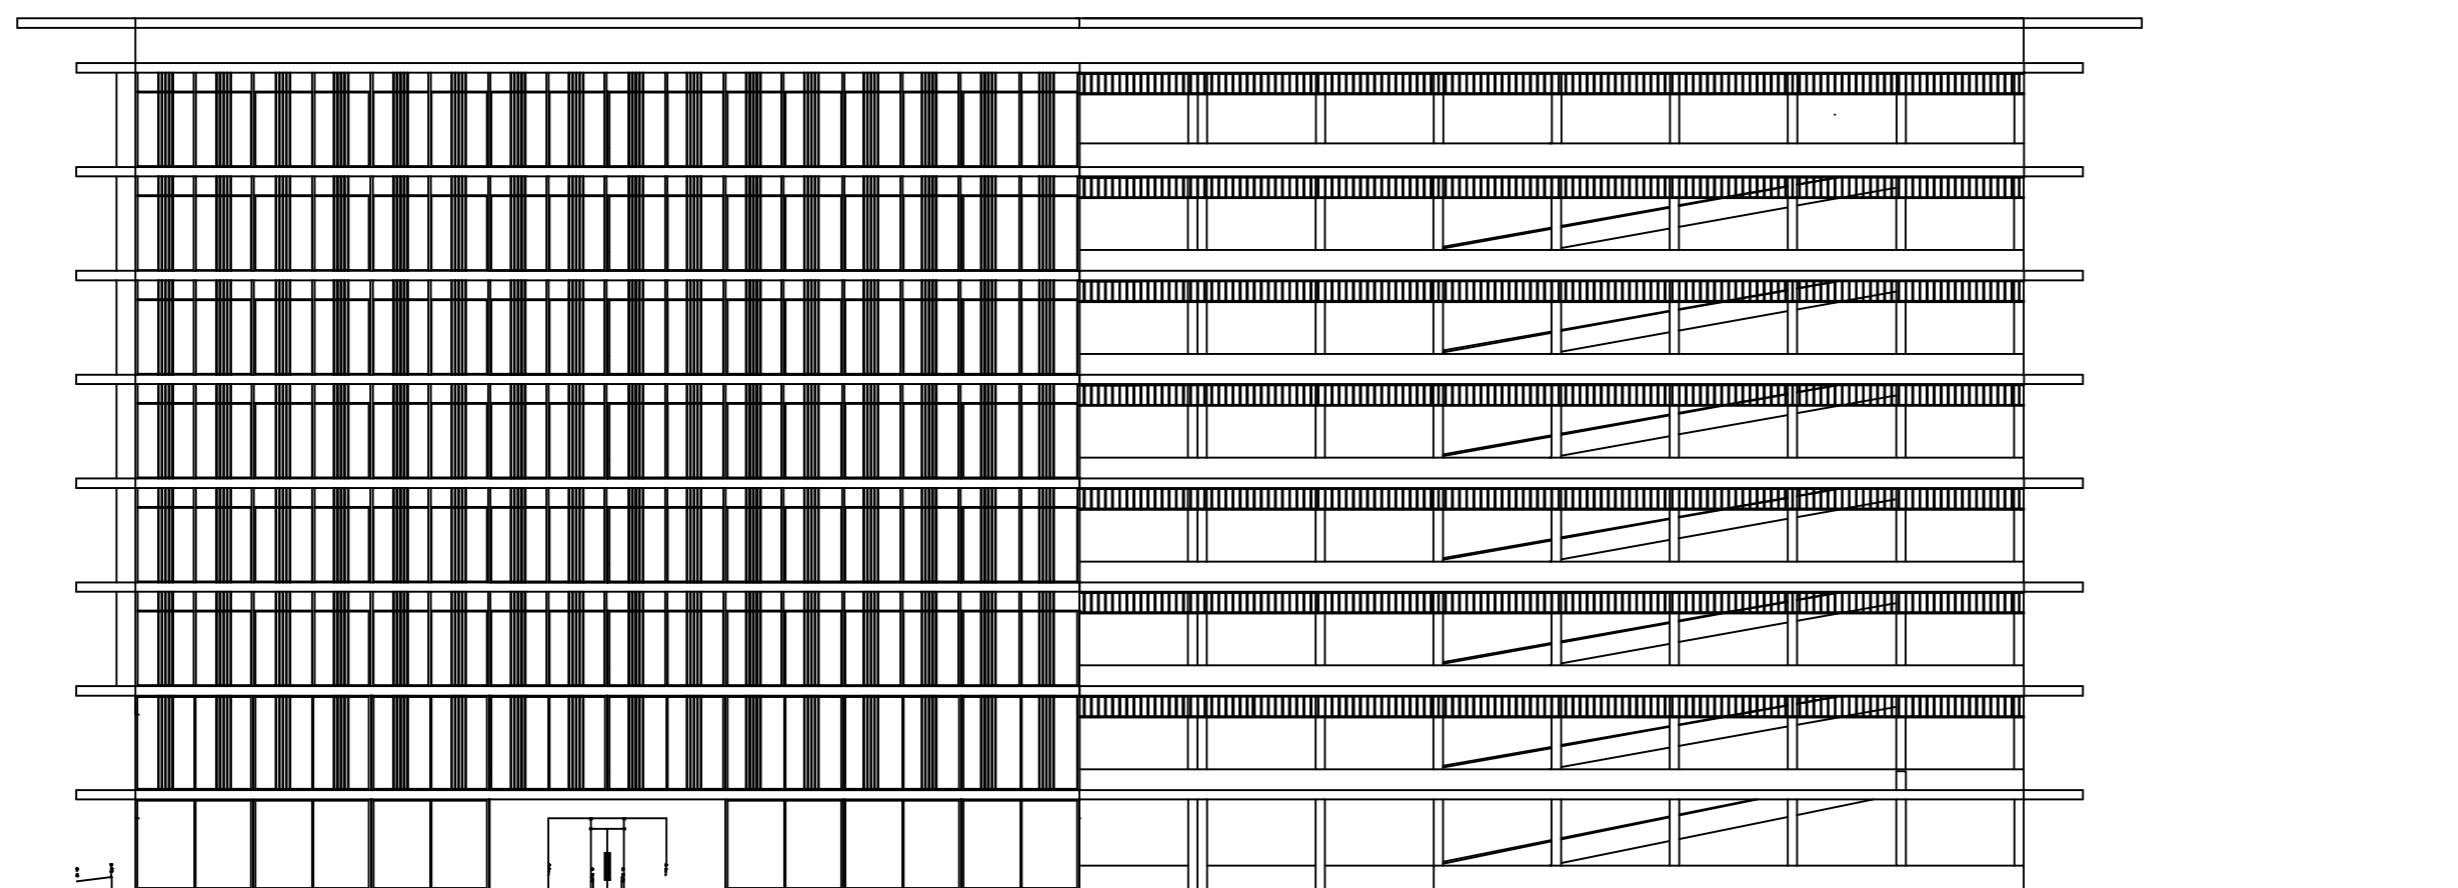

TAMPAK DEPAN HOTEL DAN GEDUNG PARKIR

LOGO INSTANSI

INSTANSI

**UNIVERSITAS
MUHAMMADIYAH
JAKARTA**

CATATAN

MATA KULIAH

**STUDIO PERANCANGAN
TUGAS AKHIR**

DOSEN PEMBIMBING

1. YEPTADIAN SARI, S.T., M.T
2. ANGGANA FITRI S, S.T.,M.T

JUDUL PERANCANGAN

**PERANCANGAN RUMAH SAKIT IBU
DAN ANAK DENGAN KONSEP
ARSITEKTUR HIJAU DI JAKARTA**

JUDUL GAMBAR

HOTEL DAN G. PARKIR

NAMA MAHASISWA

**SILVY AMANDA HIDAYAT
2019460035**

SKALA 1: 100

TANGGAL 18 JANUARI 2024

NO. GBR



CATATAN

NAMA PROYEK

PERANCANGAN RUMAH
SAKIT IBU DAN ANAK DI
JAKARTA

DOSEN PEMBIMBING

YEPTADIAN SARI S.T M.T
ANGGANA FITRI S.T M.T

JUDUL TUGAS

TUGAS AKHIR

NAMA MAHASISWA

SILVY AMANDA HIDAYAT

NIM

2019460035



NAMA GAMBAR

TAMPAK KIRI

SKALA 1 : 300

TANGGAL 05/01/2024

NO. GAMBAR 10/71

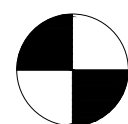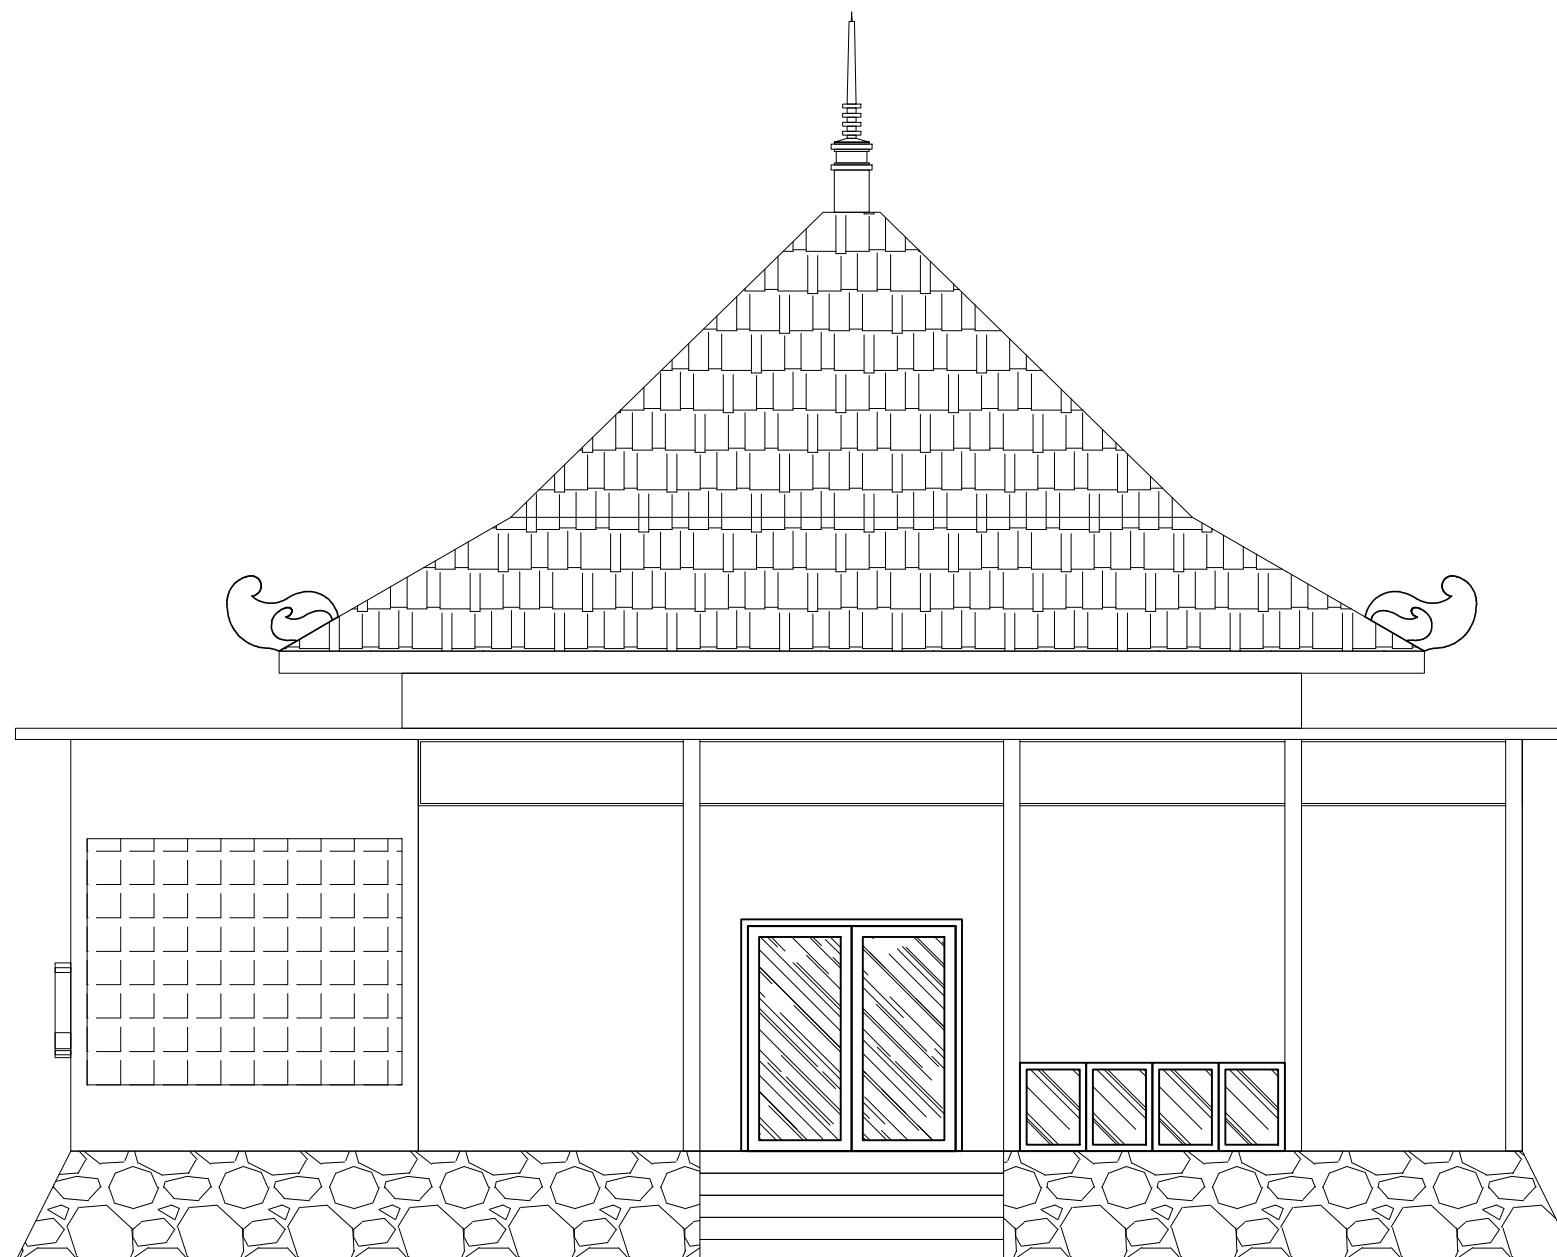

TAMPAK MUSHOLLA

SKALA 1 : 300



CATATAN

NAMA PROYEK

PERANCANGAN RUMAH
SAKIT IBU DAN ANAK DI
JAKARTA

DOSEN PEMBIMBING

YEPTADIAN SARI S.T M.T
ANGGANA FITRI S.T M.T

JUDUL TUGAS

TUGAS AKHIR

NAMA MAHASISWA

SILVY AMANDA HIDAYAT

NIM

2019460035



NAMA GAMBAR

TAMPAK KANAN

SKALA 1 : 300

TANGGAL 05/01/2024

NO. GAMBAR 10/71

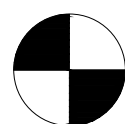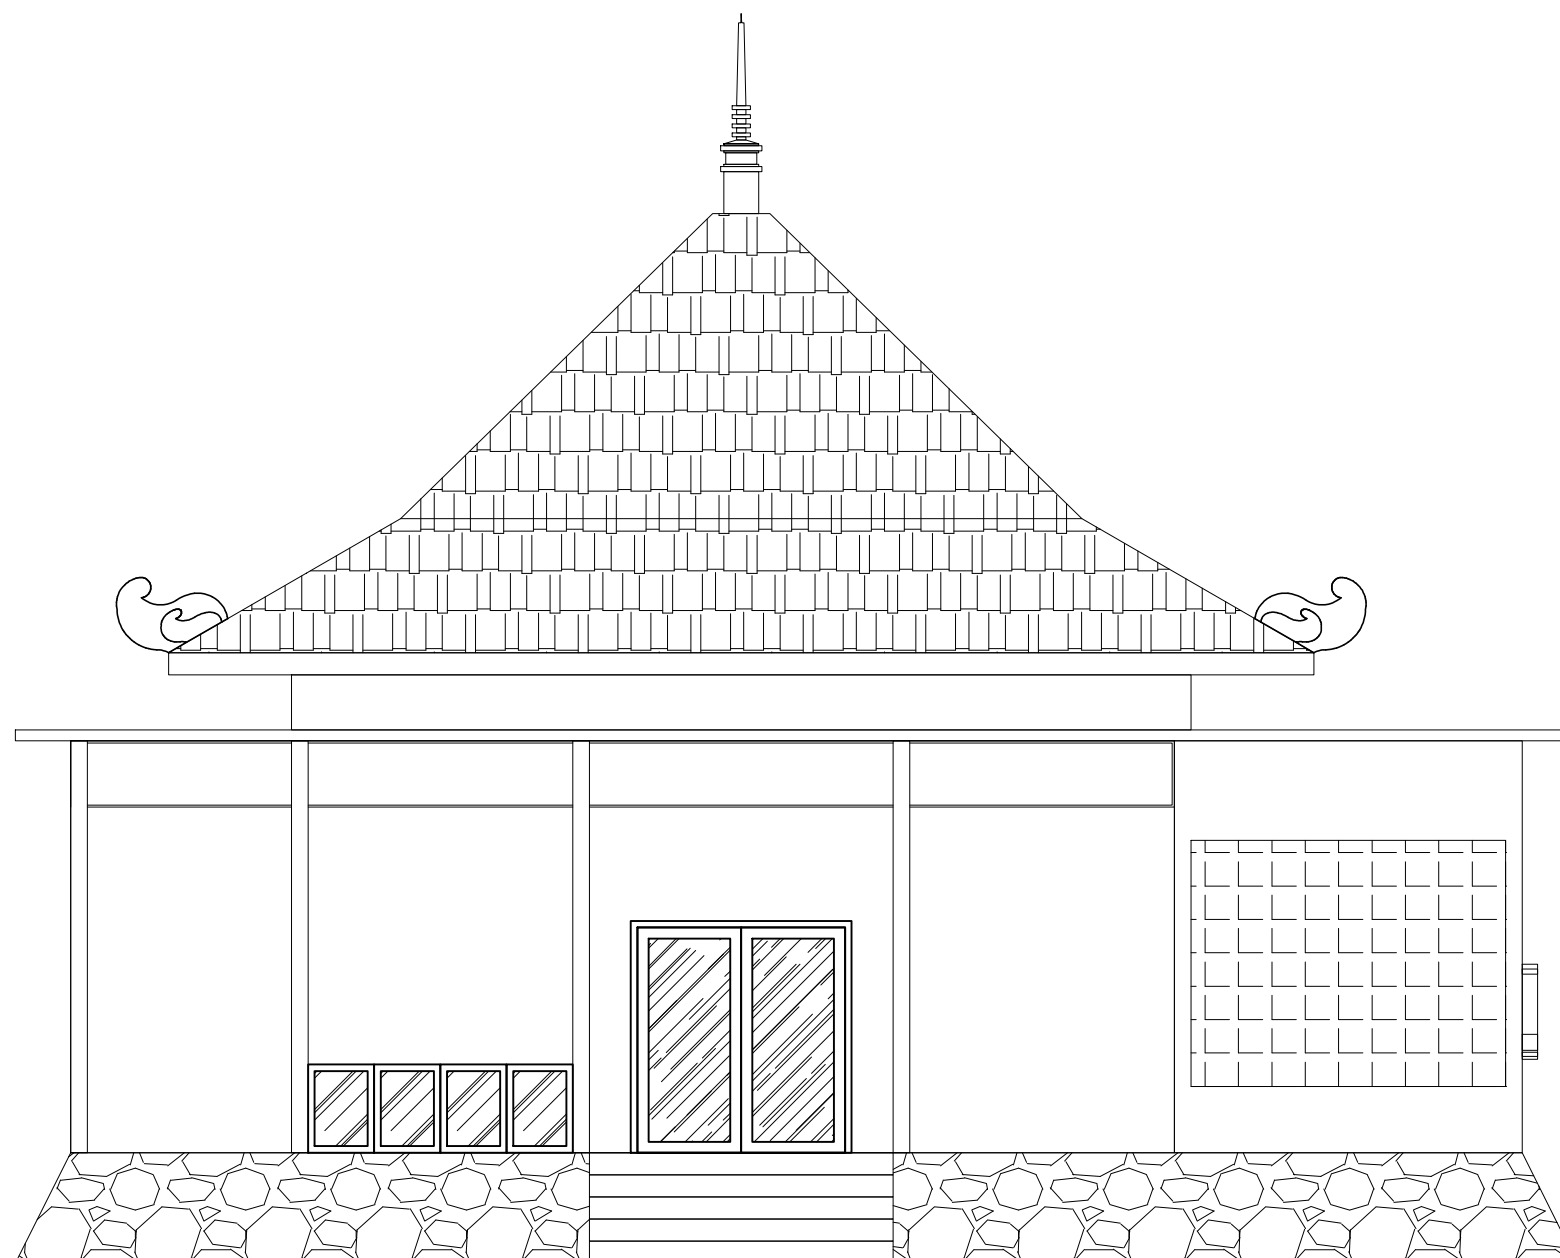

TAMPAK MUSHOLLA

SKALA 1 : 300



CATATAN

NAMA PROYEK

PERANCANGAN RUMAH SAKIT IBU DAN ANAK DI JAKARTA

DOSEN PEMBIMBING

YEPTADIAN SARI S.T M.T
ANGGANA FITRI S.T M.T

JUDUL TUGAS

TUGAS AKHIR

NAMA MAHASISWA

SILVY AMANDA HIDAYAT

NIM

2019460035



NAMA GAMBAR

POTONGAN B-B

SKALA 1 : 300

TANGGAL 05/01/2024

NO. GAMBAR 10/71

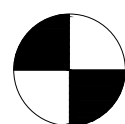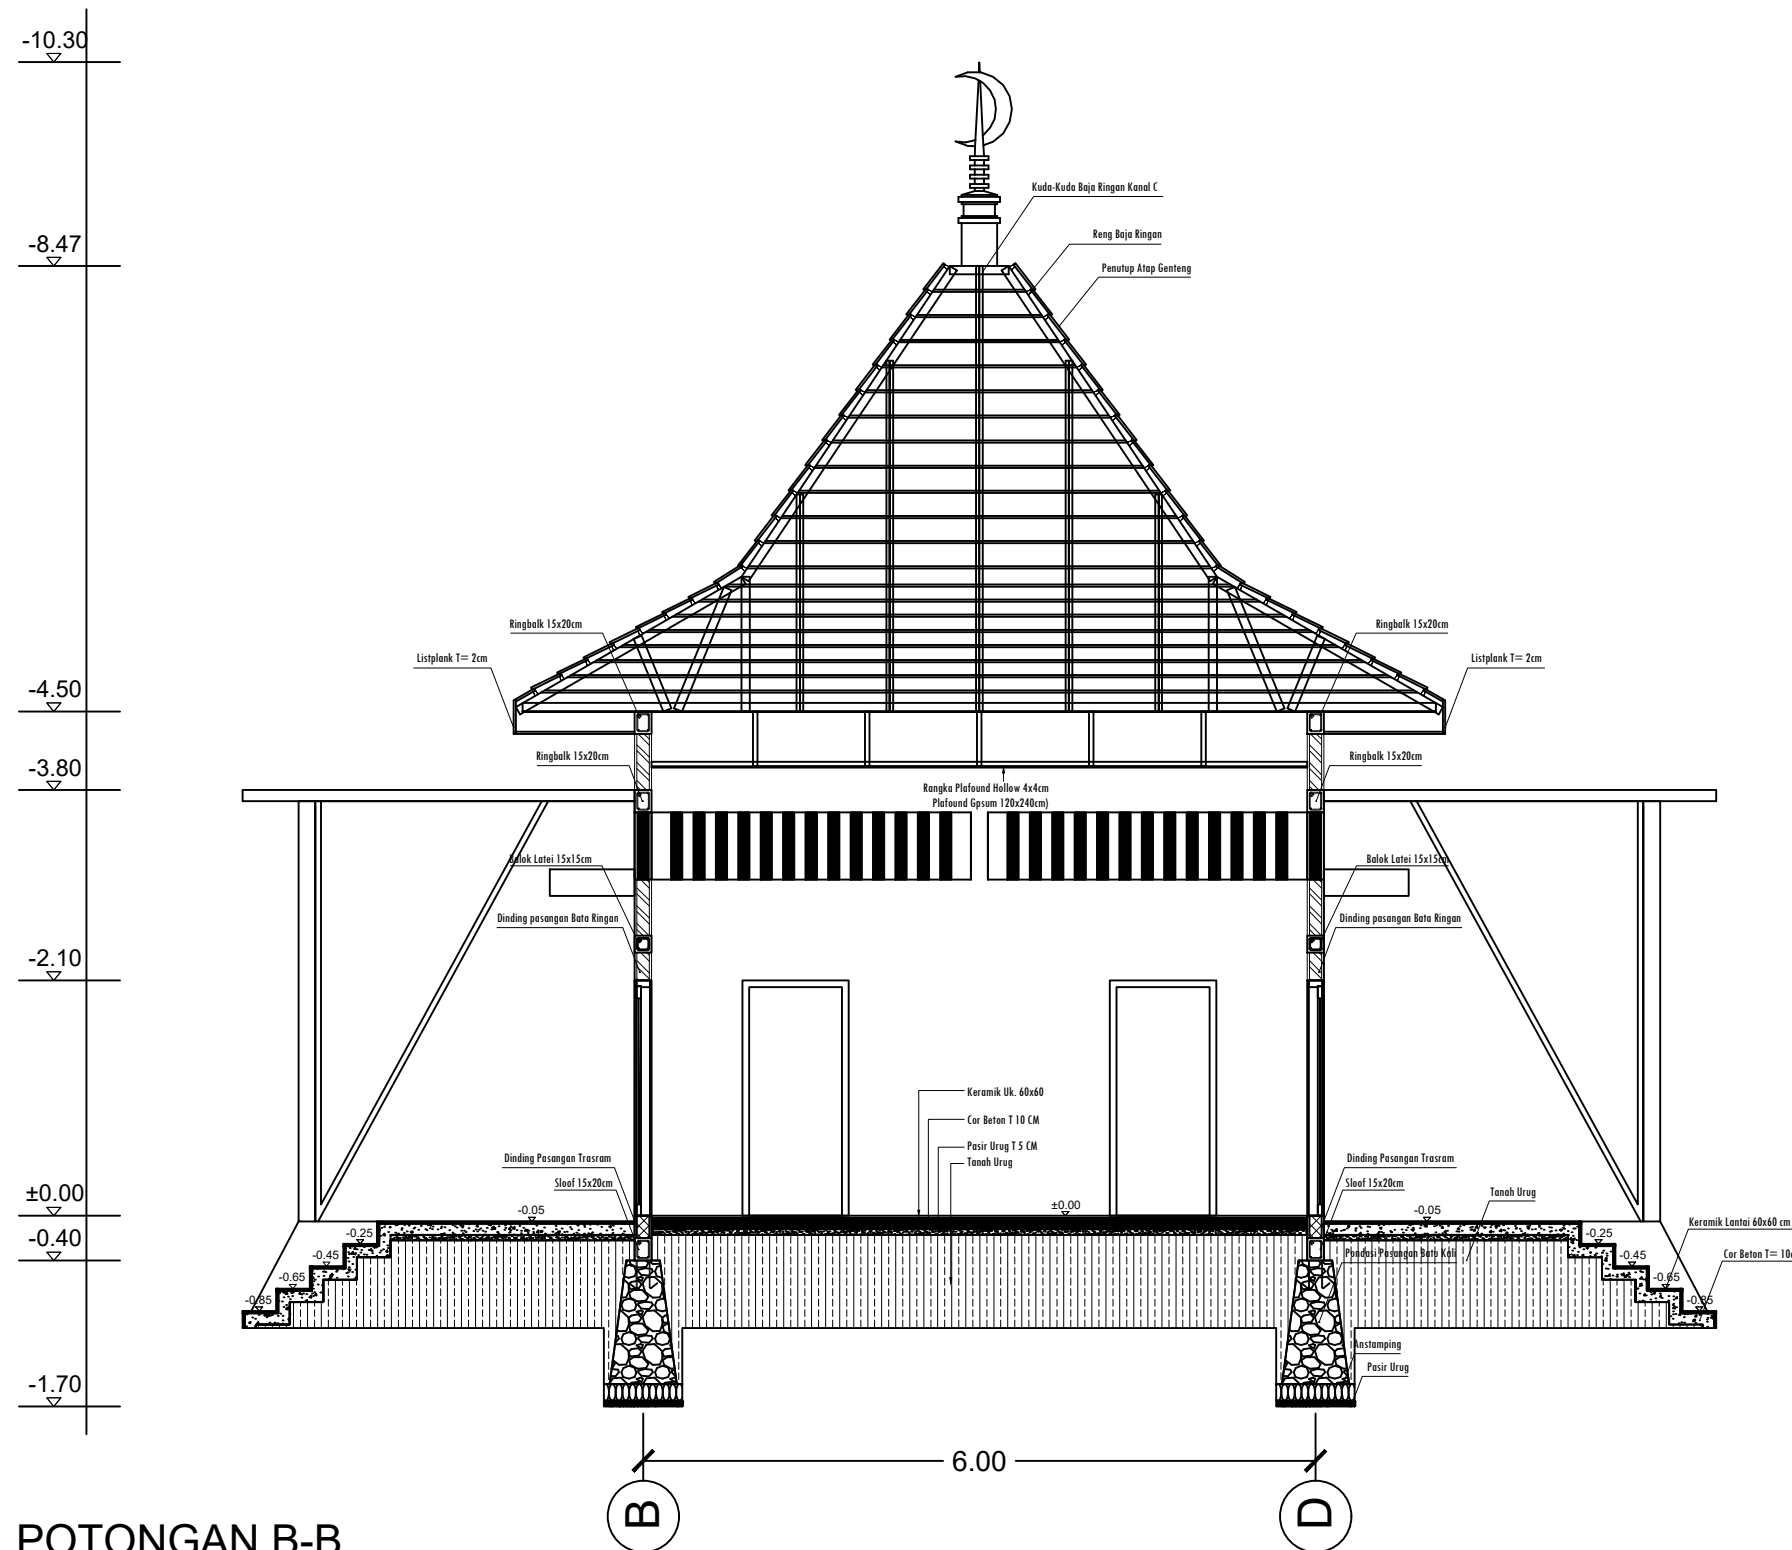

POTONGAN B-B

SKALA 1 : 300



CATATAN

NAMA PROYEK

PERANCANGAN RUMAH SAKIT IBU DAN ANAK DI JAKARTA

DOSEN PEMBIMBING

YEPTADIAN SARI S.T M.T
ANGGANA FITRI S.T M.T

JUDUL TUGAS

TUGAS AKHIR

NAMA MAHASISWA

SILVY AMANDA HIDAYAT


NIM

2019460035

NAMA GAMBAR

POTONGAN A-A

SKALA	1 : 300
TANGGAL	05/01/2024
NO. GAMBAR	10/71

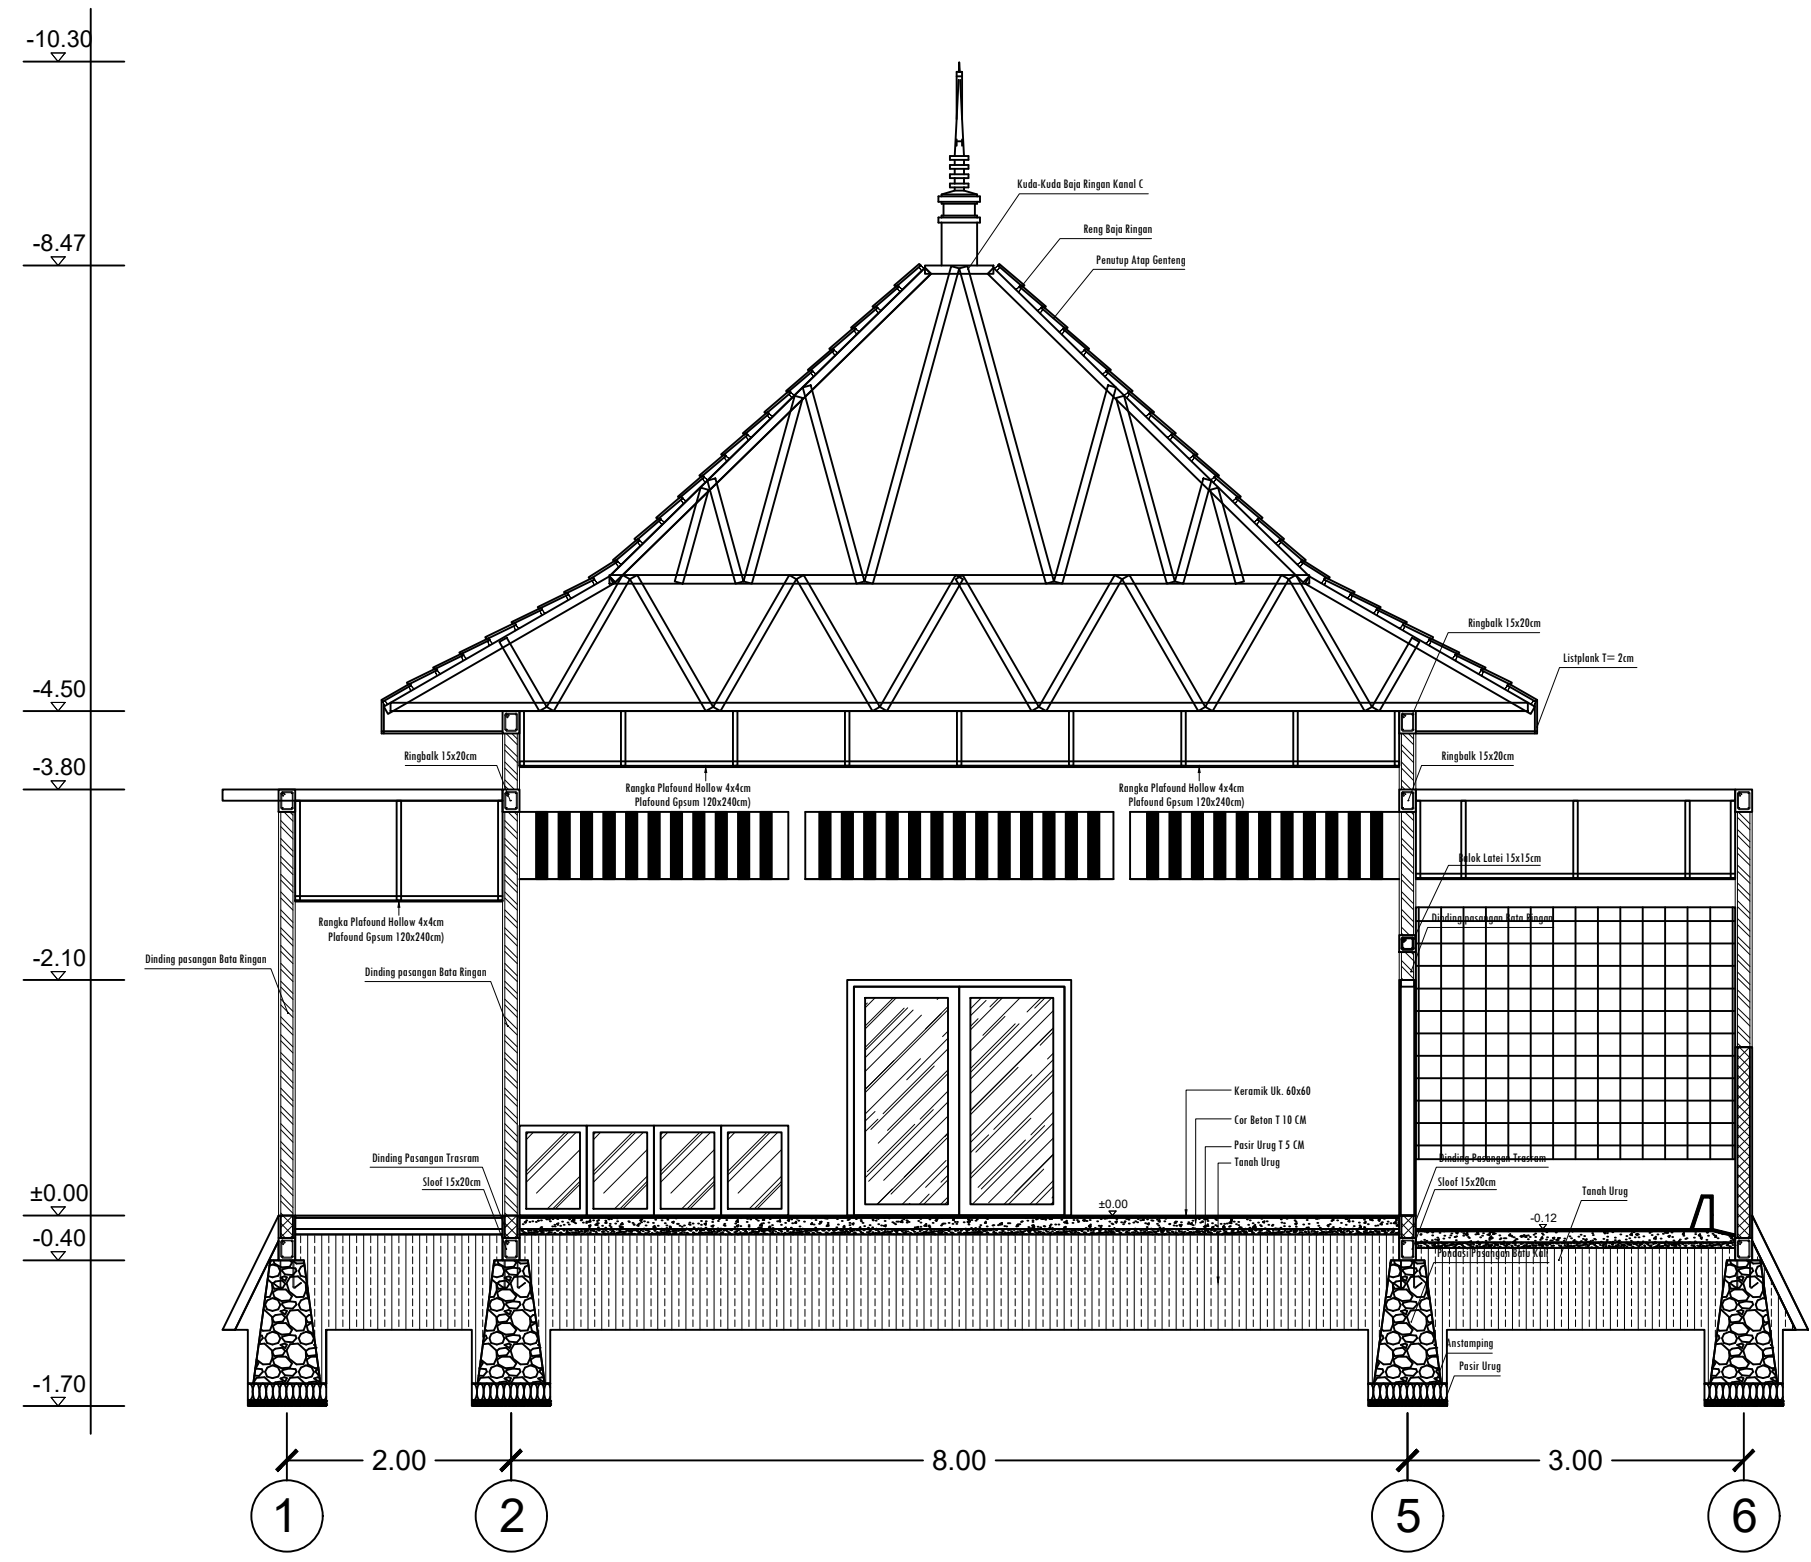

 **POTONGAN B-B**
SKALA 1 : 300



CATATAN

NAMA PROYEK

PERANCANGAN RUMAH SAKIT IBU DAN ANAK DI JAKARTA

DOSEN PEMBIMBING

YEPTADIAN SARI S.T M.T
ANGGANA FITRI S.T M.T

JUDUL TUGAS

TUGAS AKHIR

NAMA MAHASISWA

SILVY AMANDA HIDAYAT

NIM

2019460035



NAMA GAMBAR

POTONGAN A-A

SKALA 1 : 300



TANGGAL 05/01/2024

NO. GAMBAR 10/71

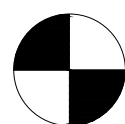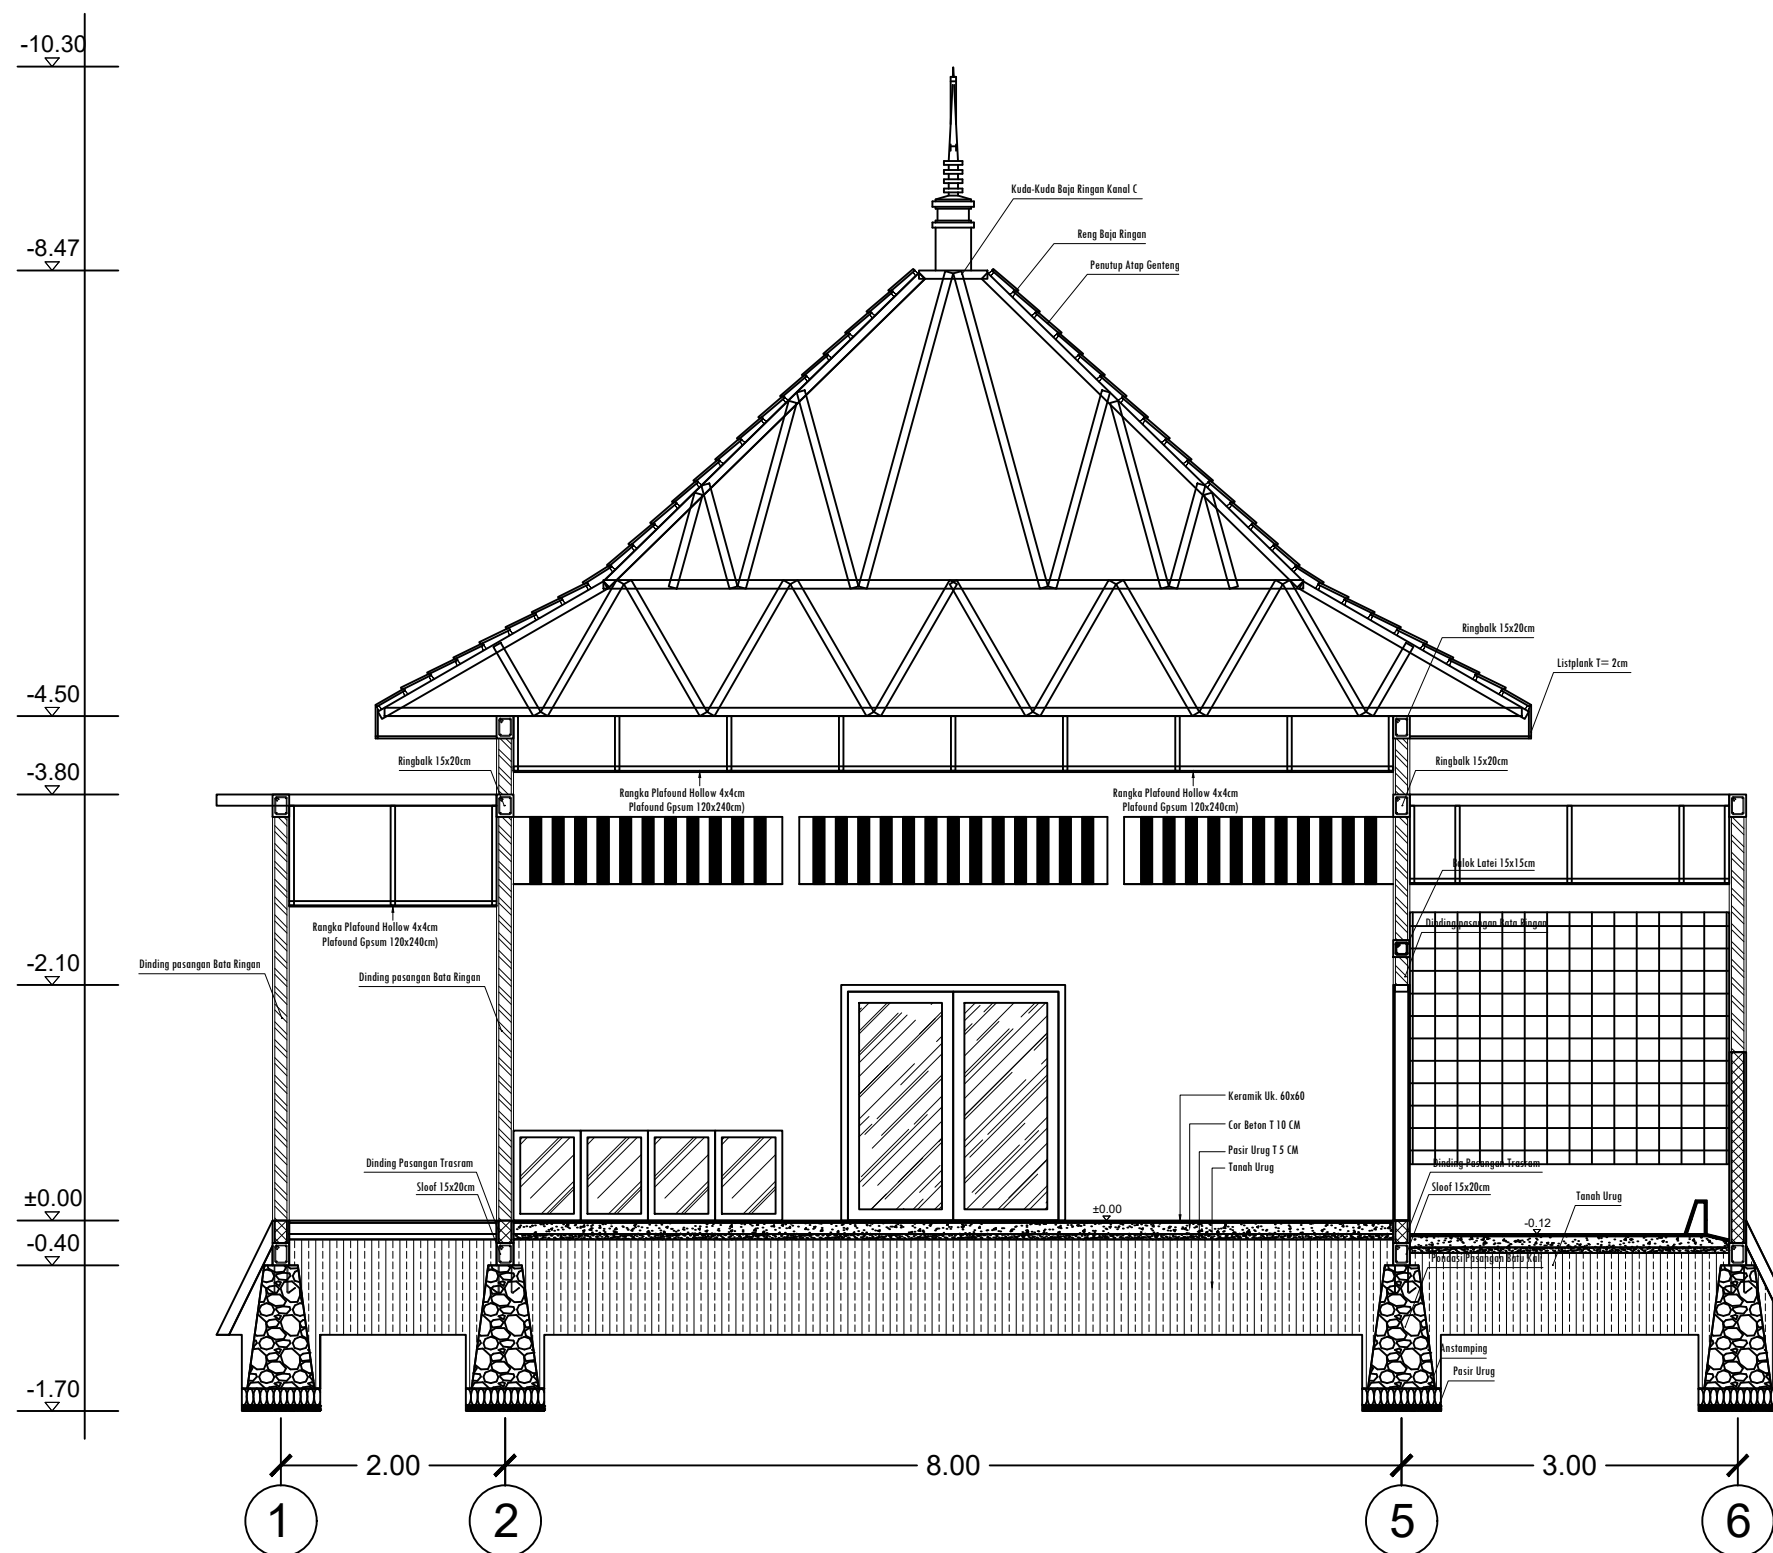

POTONGAN A-A

SKALA 1 : 300

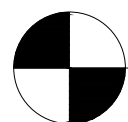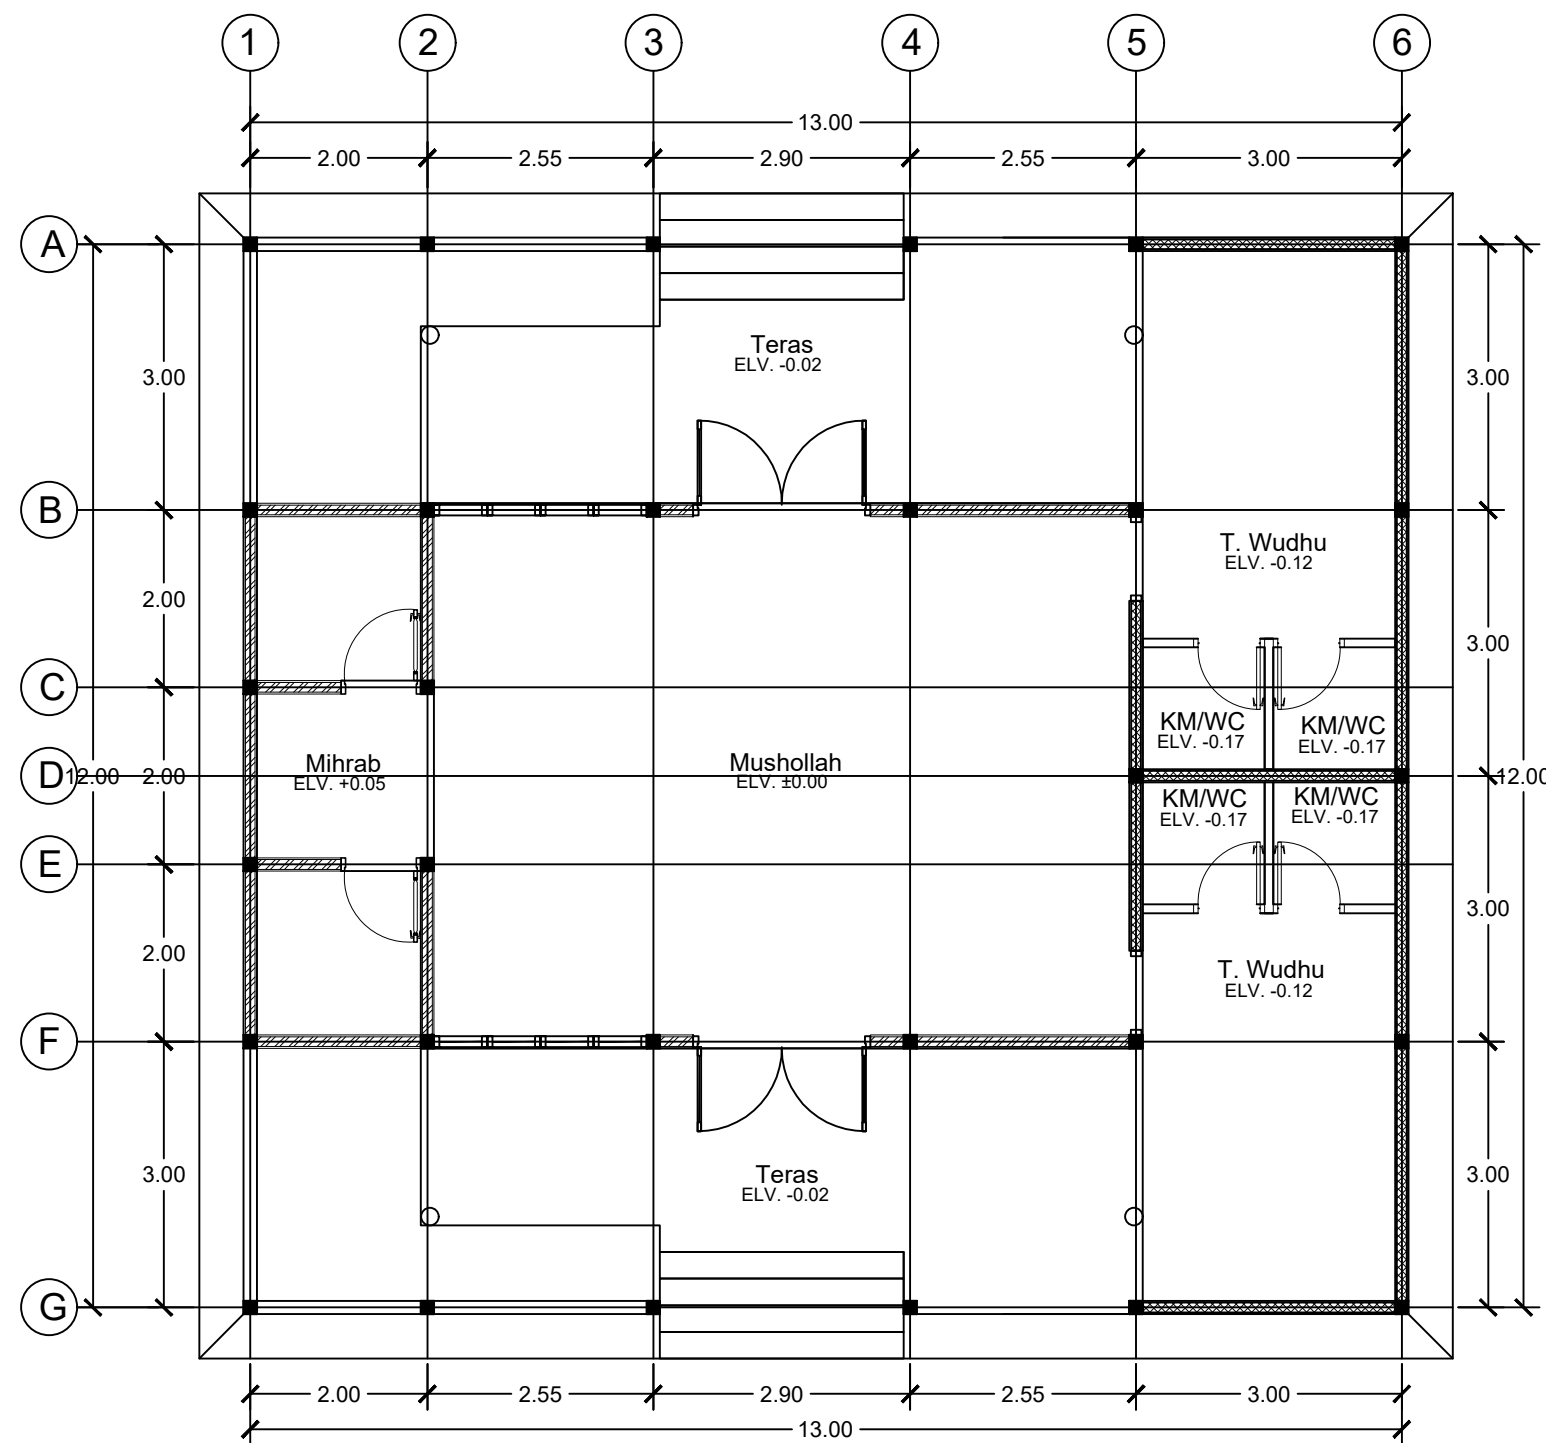

DENAH LT 1

SKALA 1 : 300

CATATAN

NAMA PROYEK

PERANCANGAN RUMAH SAKIT IBU DAN ANAK DI JAKARTA

DOSEN PEMBIMBING

YEPTADIAN SARI S.T M.T
ANGGANA FITRI S.T M.T

JUDUL TUGAS

TUGAS AKHIR

NAMA MAHASISWA

SILVY AMANDA HIDAYAT

NIM

2019460035


NAMA GAMBAR

DENAH MUSHOLLA

SKALA 1 : 300

TANGGAL 05/01/2024

NO. GAMBAR 08/71

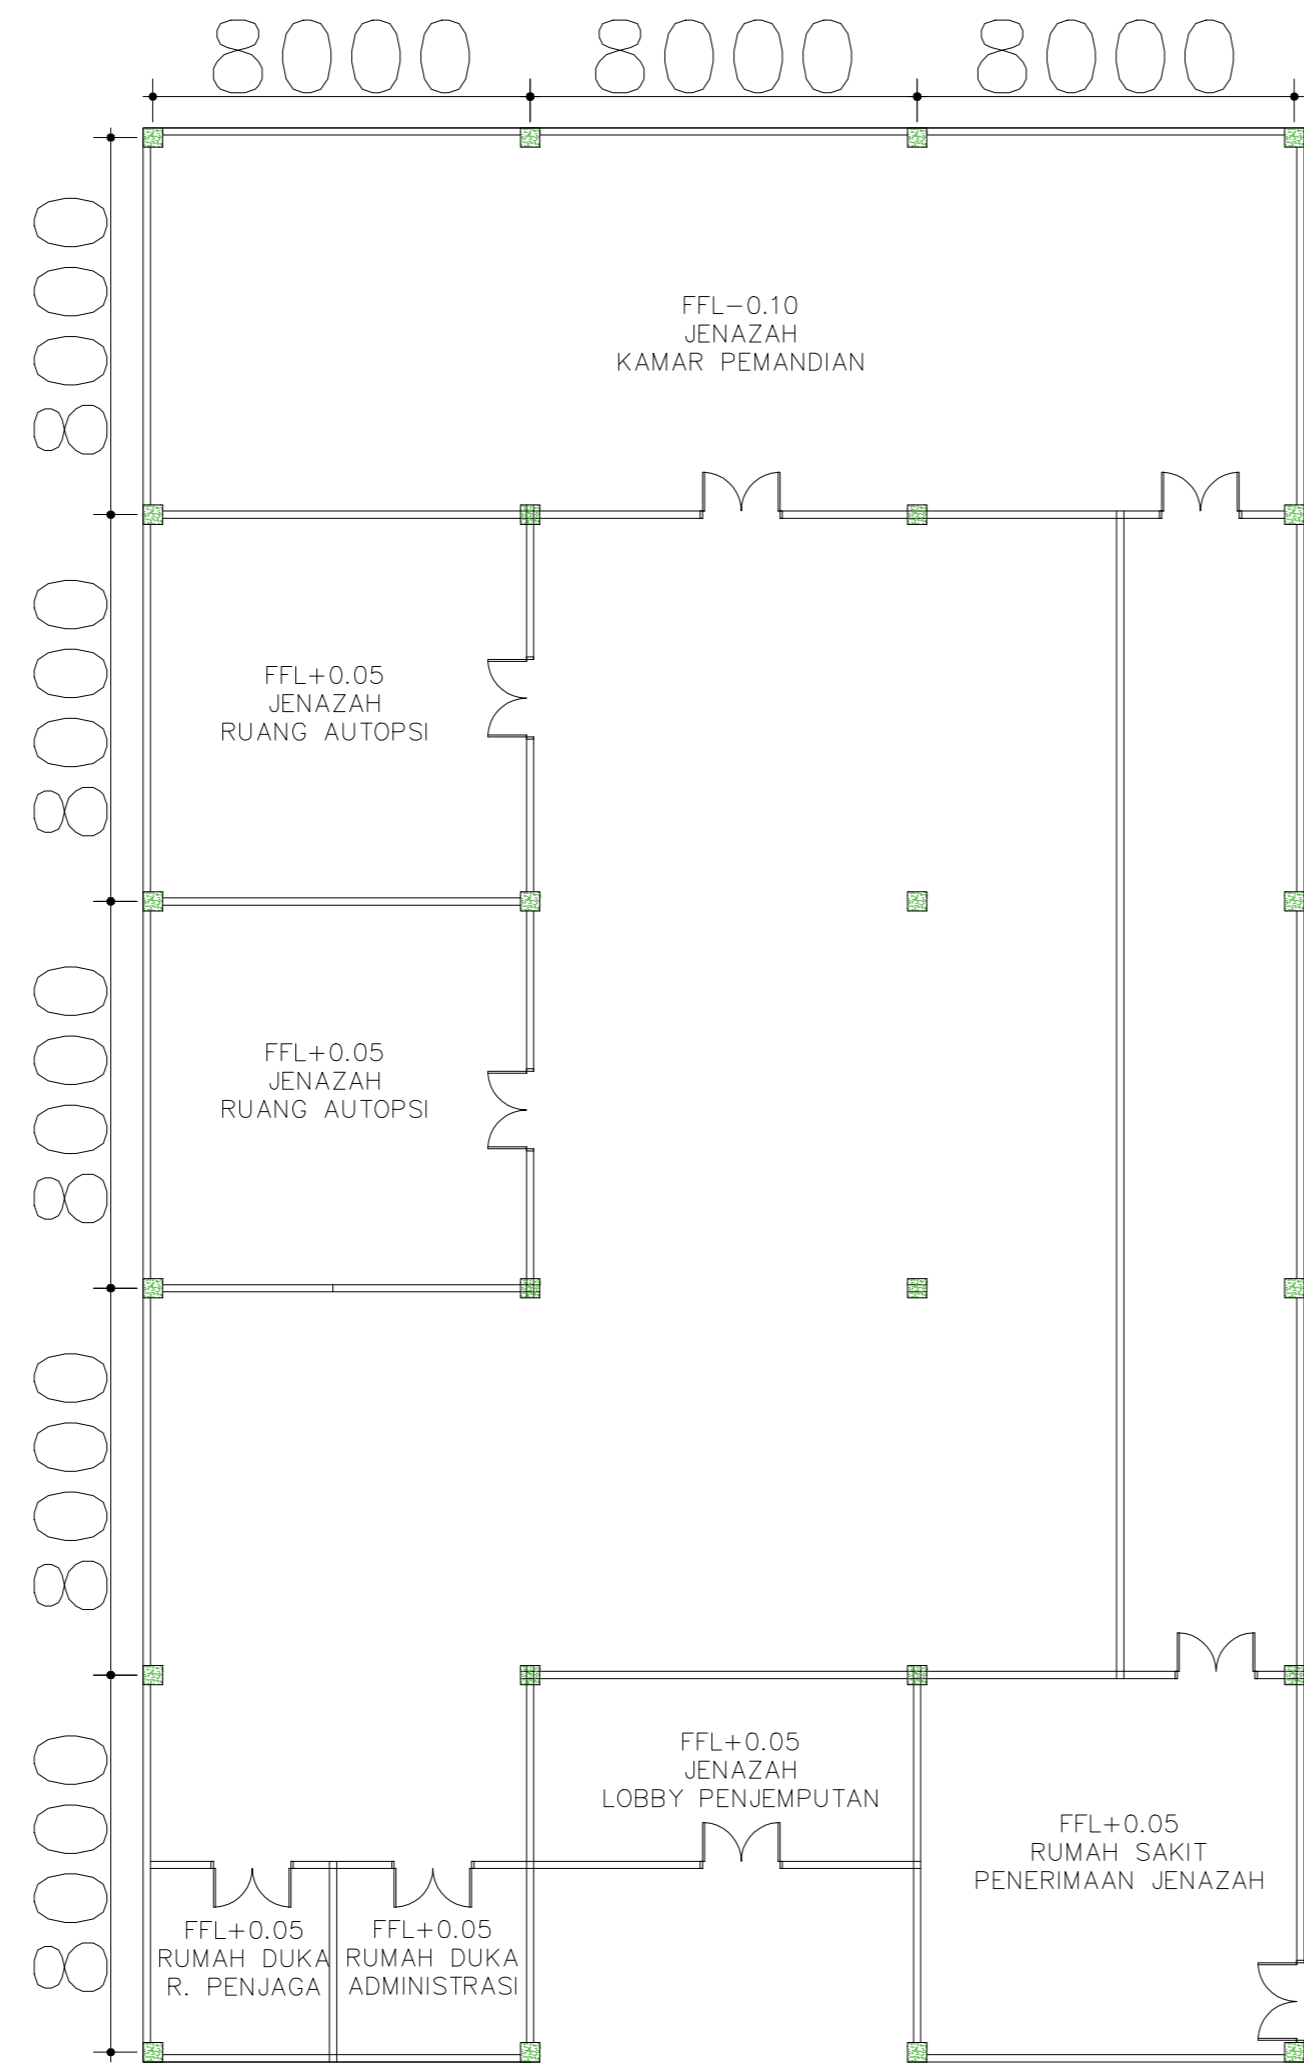

DENAH RUMAH DUKA LT.1
SKALA 1 : 100



LOGO INSTANSI



INSTANSI

**UNIVERSITAS
MUHAMMADIYAH
JAKARTA**

CATATAN

MATA KULIAH

**STUDIO PERANCANGAN
TUGAS AKHIR**

DOSEN PEMBIMBING

1. YEPTADIAN SARI, S.T., M.T
2. ANGGANA FITRI S, S.T.,M.T

JUDUL PERANCANGAN

**PERANCANGAN RUMAH SAKIT IBU
DAN ANAK DENGAN KONSEP
ARSITEKTUR HIJAU DI JAKARTA**

JUDUL GAMBAR

DENAH RUMAH DUKA LT.1


NAMA MAHASISWA

**SILVY AMANDA HIDAYAT
2019460035**

SKALA 1: 100

TANGGAL 18 JANUARI 2024

NO. GBR

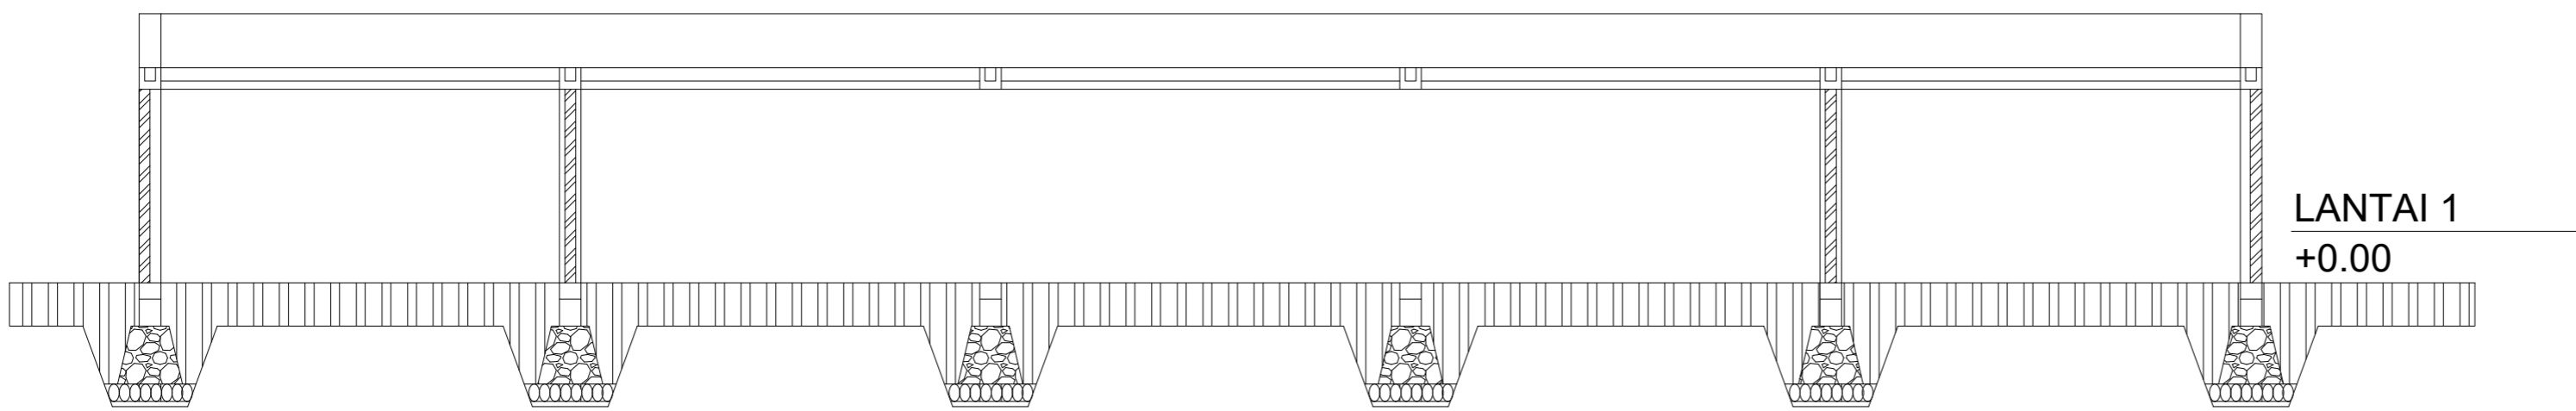

POTONGAN A-A RUMAH DUKA
SKALA 1 : 100



LOGO INSTANSI



INSTANSI

**UNIVERSITAS
MUHAMMADIYAH
JAKARTA**

CATATAN

MATA KULIAH

**STUDIO PERANCANGAN
TUGAS AKHIR**

DOSEN PEMBIMBING

1. YEPTADIAN SARI, S.T., M.T
2. ANGGANA FITRI S, S.T.,M.T

JUDUL PERANCANGAN

**PERANCANGAN RUMAH SAKIT IBU
DAN ANAK DENGAN KONSEP
ARSITEKTUR HIJAU DI JAKARTA**

JUDUL GAMBAR

**POTONGAN A-A RUMAH
DUKA**

NAMA MAHASISWA

**SILVY AMANDA HIDAYAT
2019460035**

SKALA 1: 100

TANGGAL 18 JANUARI 2024

NO. GBR



CATATAN

NAMA PROYEK

DOSEN PEMBIMBING

JUDUL TUGAS

TUGAS AKHIR

NAMA MAHASISWA

SILVY AMANDA HIDAYAT

NIM

2019460035


NAMA GAMBAR

POTONGAN B-B


SKALA

TANGGAL

NO. GAMBAR

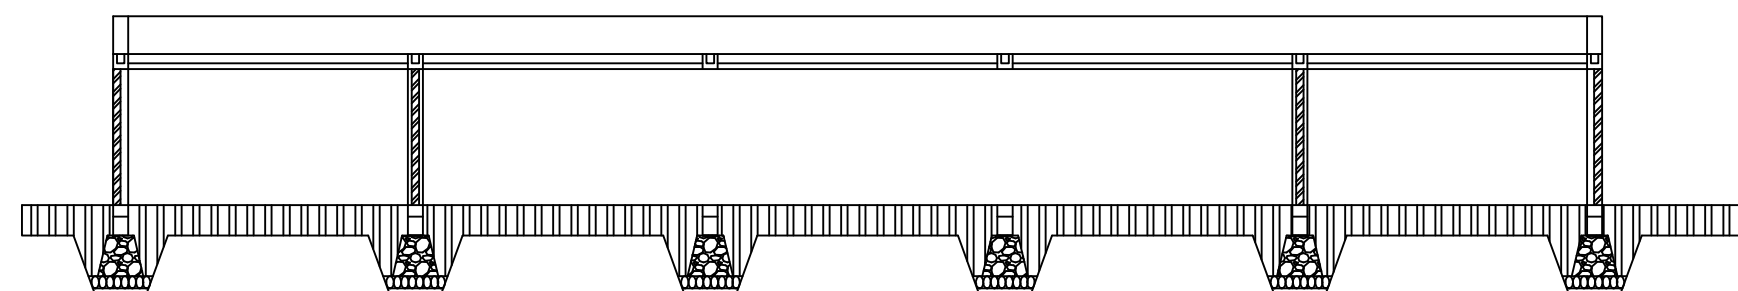

LANTAI 1
+0.00

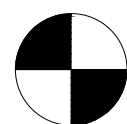

POTONGAN B-B

SKALA 1 : 20



CATATAN

NAMA PROYEK

DOSEN PEMBIMBING

JUDUL TUGAS

TUGAS AKHIR

NAMA MAHASISWA

SILVY AMANDA HIDAYAT

NIM

2019460035



NAMA GAMBAR

TAMPAK

SKALA

TANGGAL

NO. GAMBAR

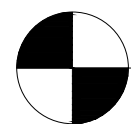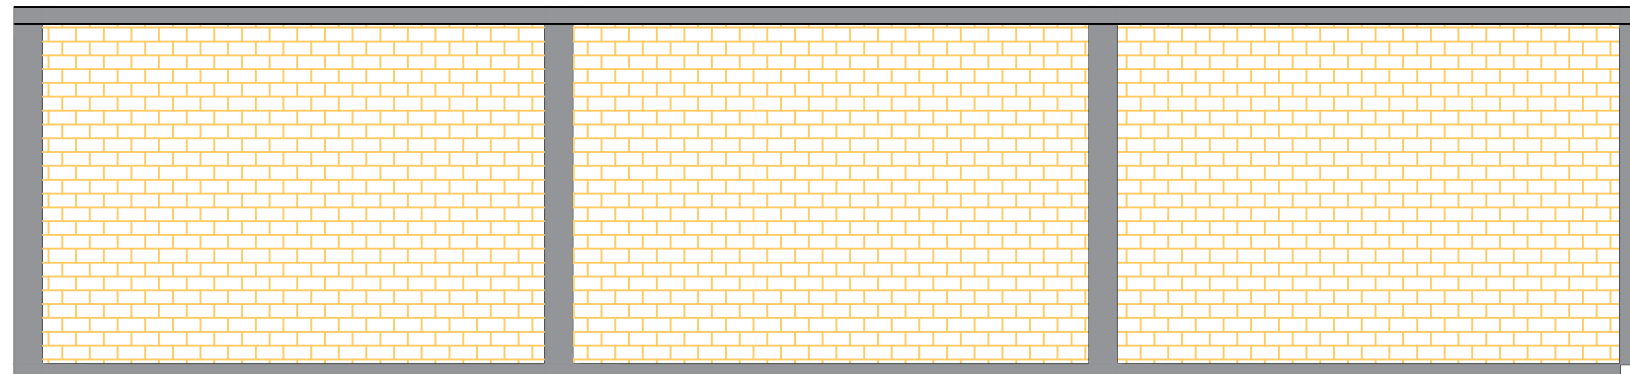

TAMPAK BELAKANG RUMAH DUKA

SKALA 1 : 30



CATATAN

NAMA PROYEK

DOSEN PEMBIMBING

JUDUL TUGAS

TUGAS AKHIR

NAMA MAHASISWA

SILVY AMANDA HIDAYAT

NIM

2019460035



NAMA GAMBAR

TAMPAK

SKALA


TANGGAL

NO. GAMBAR

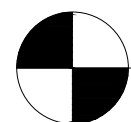
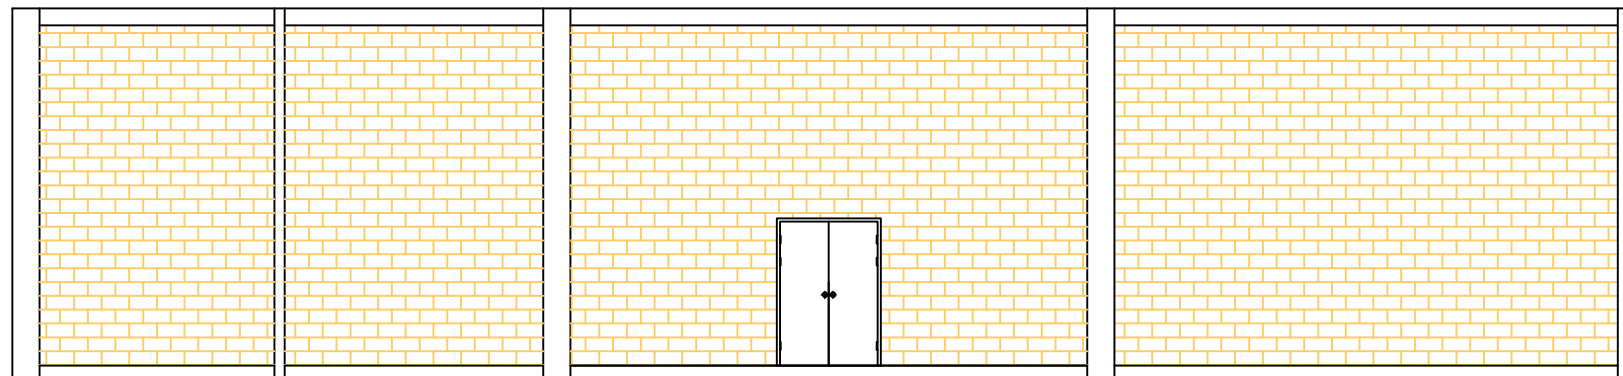


TAMPAK DEPAN RUMAH DUKA

SKALA 1 : 30

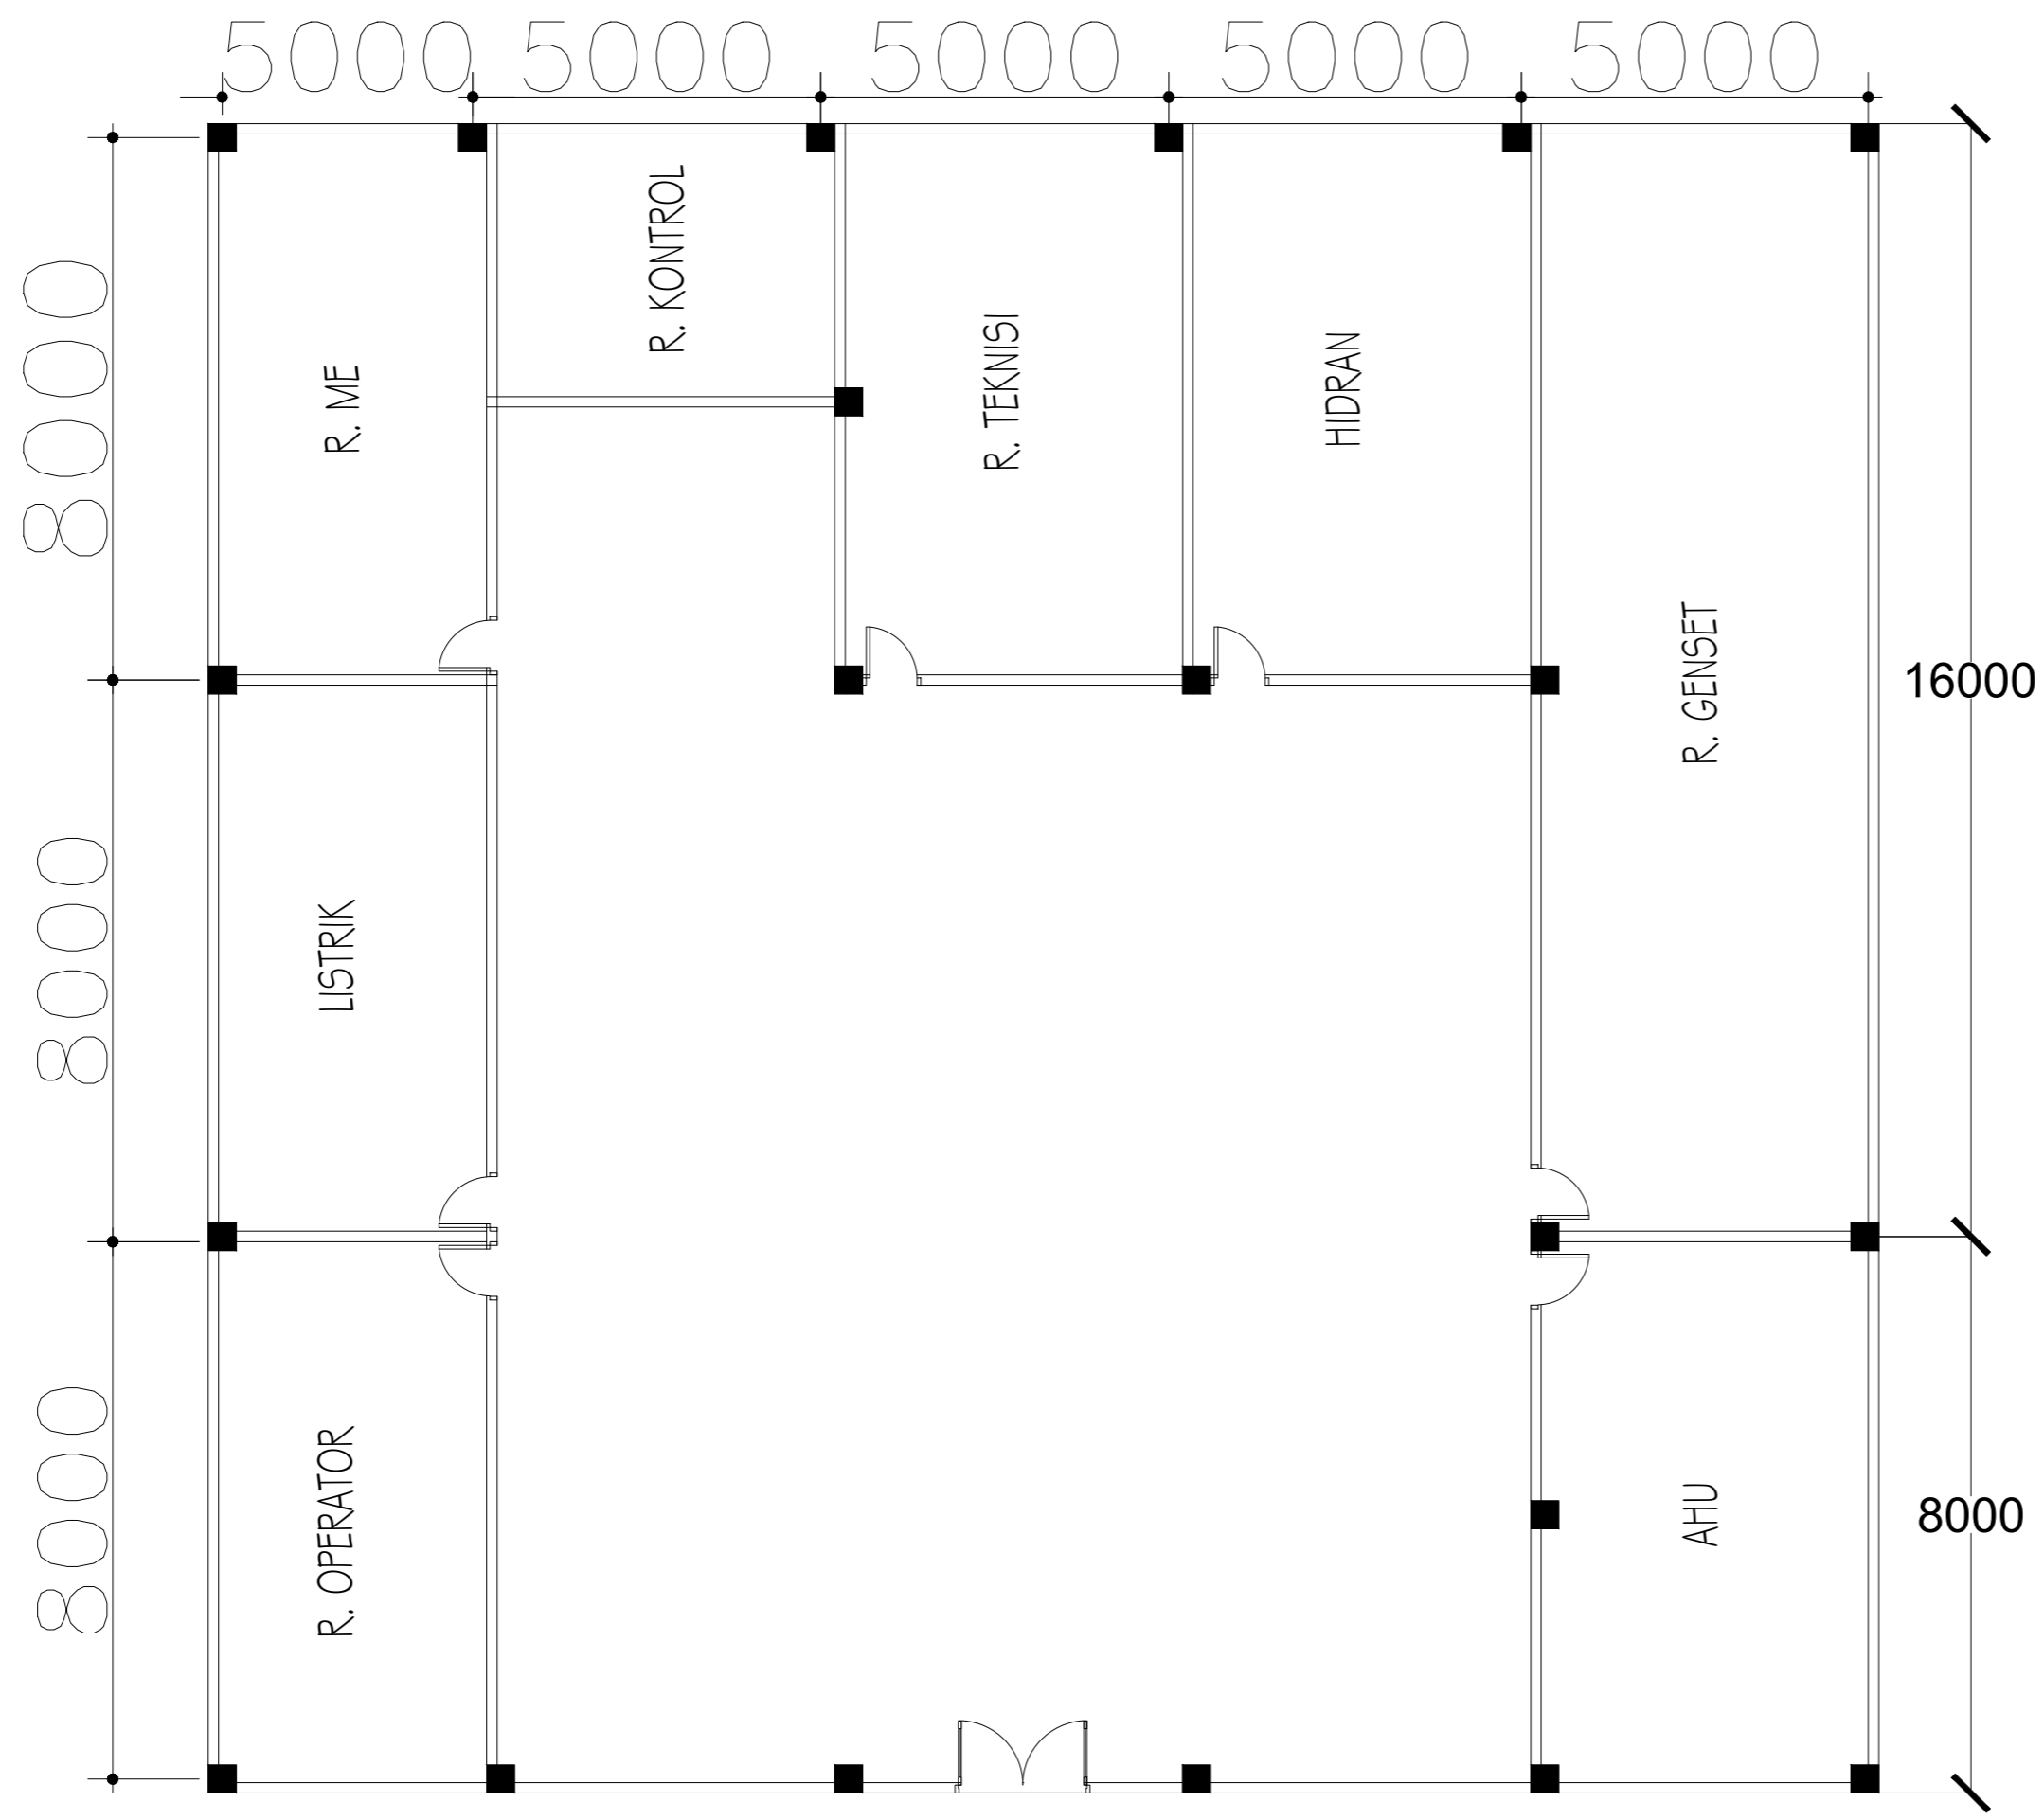

DENAH UTILITAS
SKALA 1 : 100

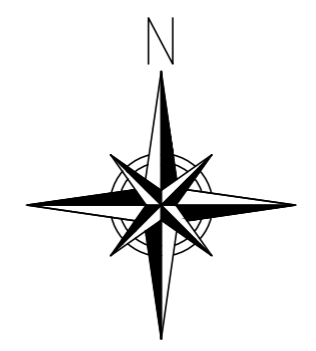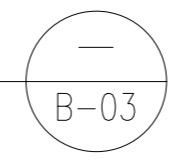

LOGO INSTANSI



INSTANSI

UNIVERSITAS
MUHAMMADIYAH
JAKARTA

CATATAN

MATA KULIAH

STUDIO PERANCANGAN
TUGAS AKHIR

DOSEN PEMBIMBING

1. YEPTADIAN SARI, S.T., M.T
2. ANGGANA FITRI S, S.T.,M.T

JUDUL PERANCANGAN

PERANCANGAN RUMAH SAKIT IBU
DAN ANAK DENGAN KONSEP
ARSITEKTUR HIJAU DI JAKARTA

JUDUL GAMBAR

DENAH UTILITAS

NAMA MAHASISWA

SILVY AMANDA HIDAYAT
2019460035

SKALA 1: 100

TANGGAL 18 JANUARI 2024

NO. GBR

LOGO INSTANSI

INSTANSI

UNIVERSITAS
MUHAMMADIYAH
JAKARTA

CATATAN

MATA KULIAH

STUDIO PERANCANGAN
TUGAS AKHIR

DOSEN PEMBIMBING

1. YEPTADIAN SARI, S.T., M.T
2. ANGGANA FITRI S, S.T.,M.T

JUDUL PERANCANGAN

PERANCANGAN RUMAH SAKIT IBU
DAN ANAK DENGAN KONSEP
ARSITEKTUR HIJAU DI JAKARTA

JUDUL GAMBAR

BANGUNAN UTILITAS

NAMA MAHASISWA


SILVY AMANDA HIDAYAT
2019460035


SKALA 1: 100

TANGGAL 18 JANUARI 2024

NO. GBR

TAMPAK DEPAN UTILITAS

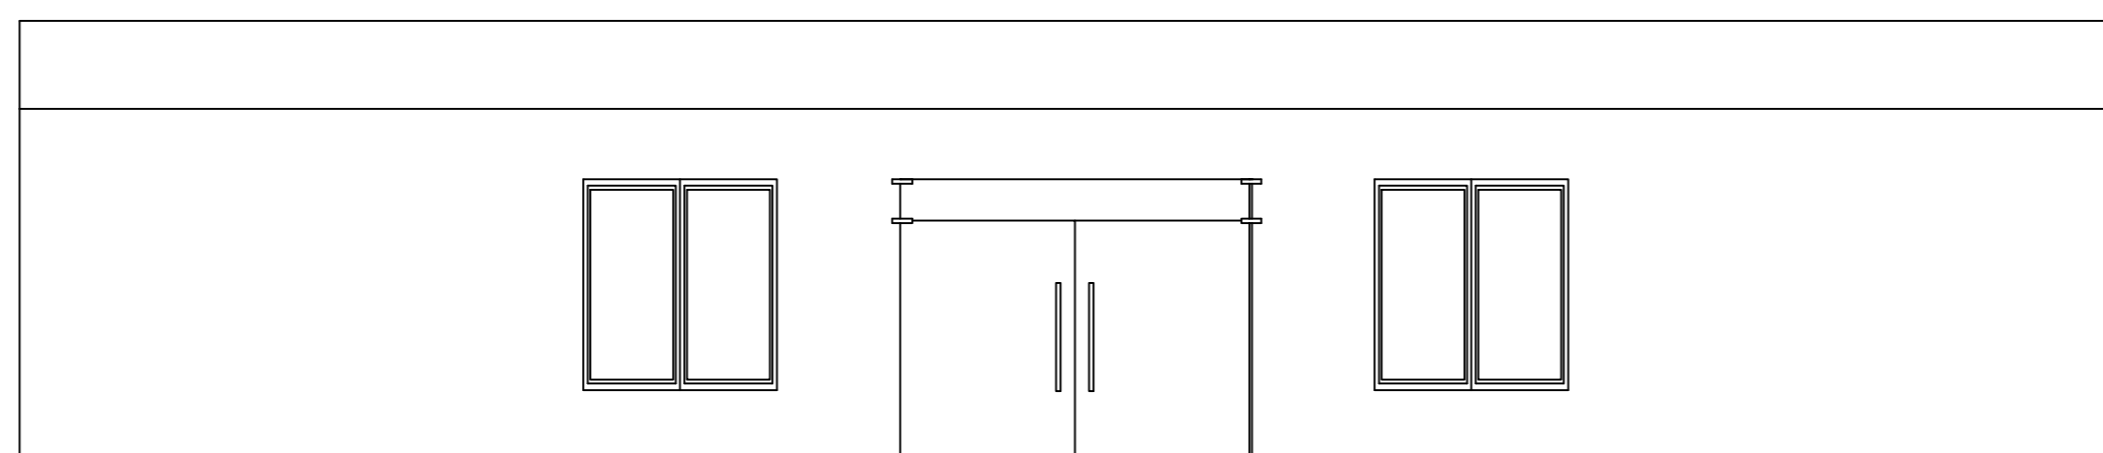

 

TAMPAK BELAKANG UTILITAS

LOGO INSTANSI

INSTANSI

**UNIVERSITAS
MUHAMMADIYAH
JAKARTA**

CATATAN

MATA KULIAH

**STUDIO PERANCANGAN
TUGAS AKHIR**

DOSEN PEMBIMBING

1. YEPTADIAN SARI, S.T., M.T
2. ANGGANA FITRI S, S.T.,M.T

JUDUL PERANCANGAN

**PERANCANGAN RUMAH SAKIT IBU
DAN ANAK DENGAN KONSEP
ARSITEKTUR HIJAU DI JAKARTA**

JUDUL GAMBAR

BANGUNAN UTILITAS

NAMA MAHASISWA

**SILVY AMANDA HIDAYAT
2019460035**

SKALA 1: 100

TANGGAL 18 JANUARI 2024

NO. GBR

LOGO INSTANSI



INSTANSI

**UNIVERSITAS
MUHAMMADIYAH
JAKARTA**

CATATAN

MATA KULIAH

**STUDIO PERANCANGAN
TUGAS AKHIR**

DOSEN PEMBIMBING

1. YEPTADIAN SARI, S.T., M.T
2. ANGGANA FITRI S, S.T.,M.T

JUDUL PERANCANGAN

**PERANCANGAN RUMAH SAKIT IBU
DAN ANAK DENGAN KONSEP
ARSITEKTUR HIJAU DI JAKARTA**

JUDUL GAMBAR

DETAIL ARSITEKTURAL

NAMA MAHASISWA

**SILVY AMANDA HIDAYAT
2019460035**


SKALA 1: 100


TANGGAL 18 JANUARI 2024

NO. GBR

DETAIL ARSITEKTURAL

SKALA 1 : 25

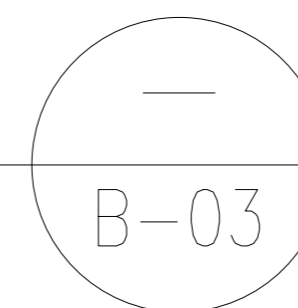

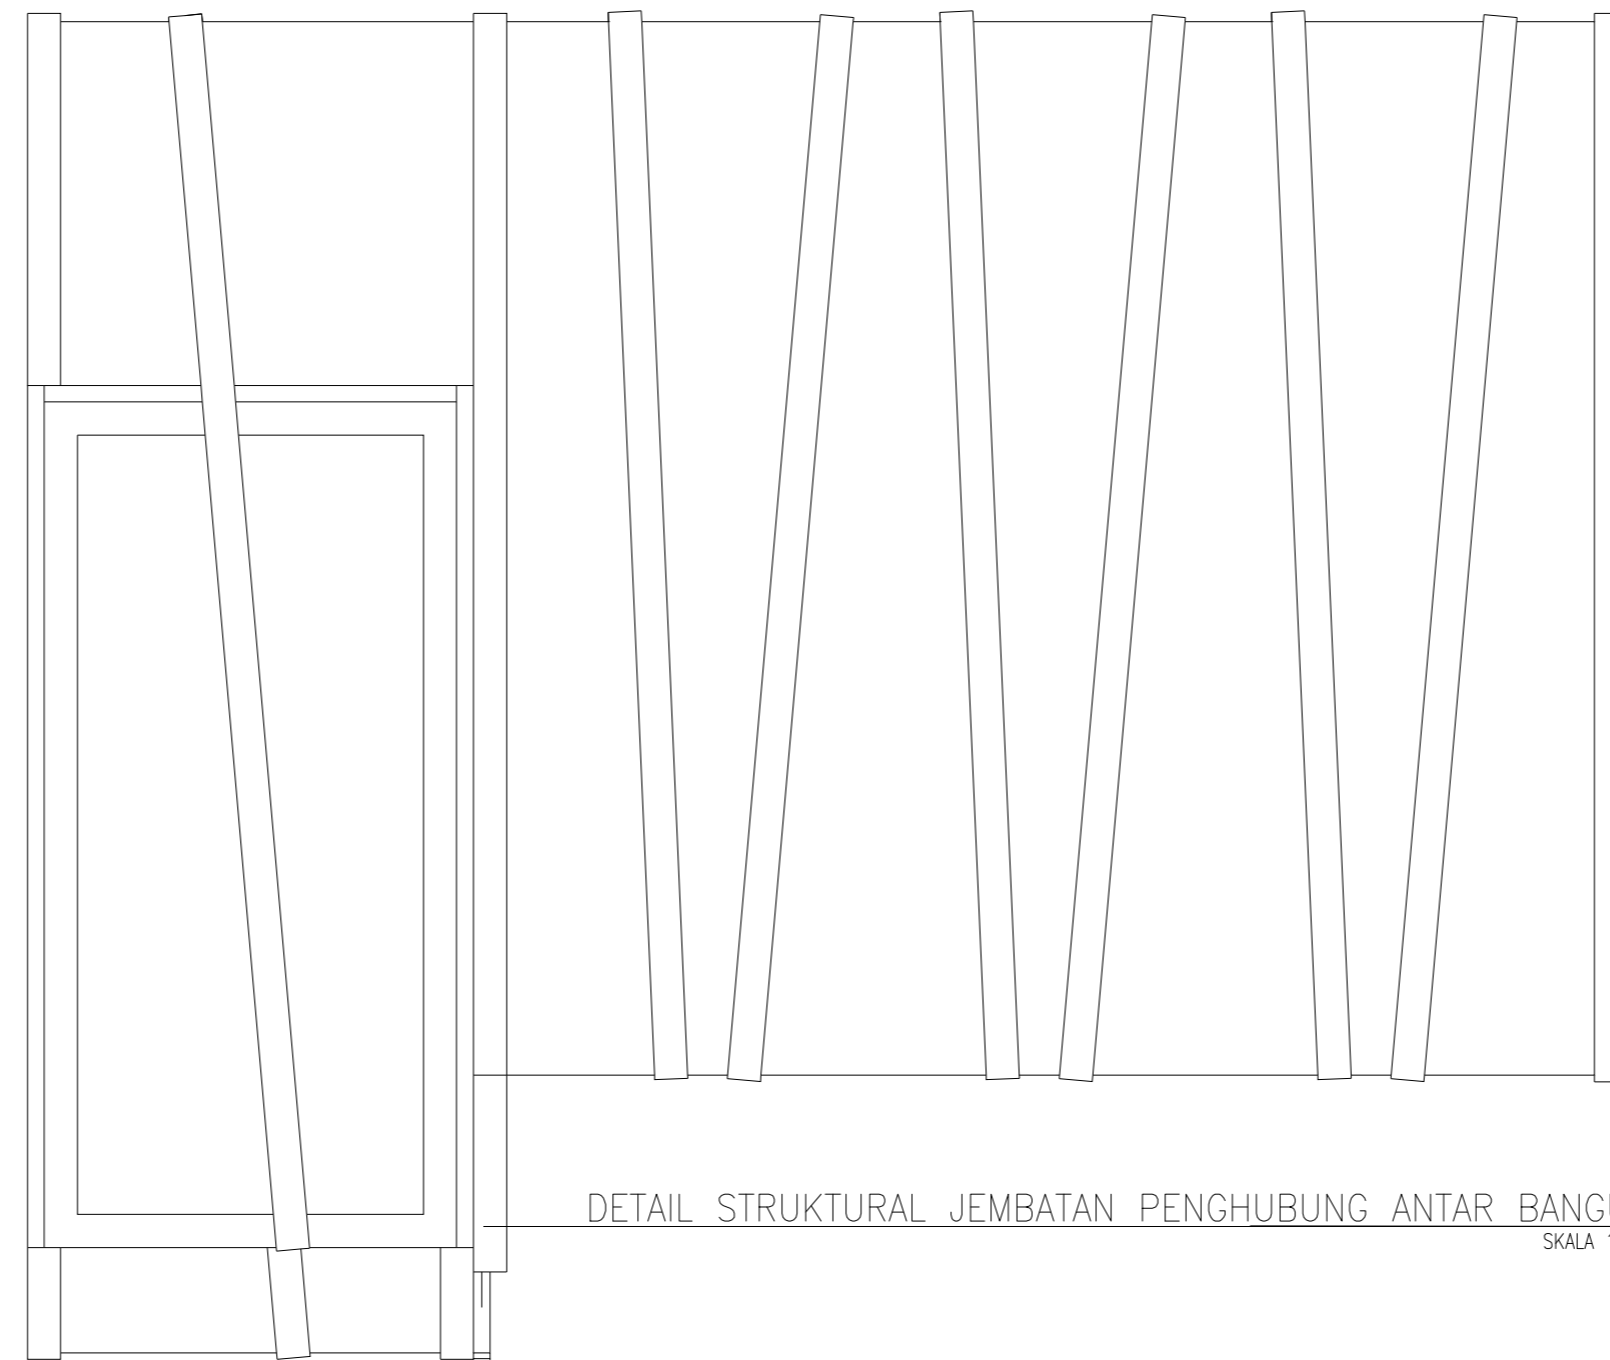

DETAIL STRUKTURAL JEMBATAN PENGHUBUNG ANTAR BANGUNAN

SKALA 1 : 25



LOGO INSTANSI



INSTANSI

**UNIVERSITAS
MUHAMMADIYAH
JAKARTA**

CATATAN

MATA KULIAH

**STUDIO PERANCANGAN
TUGAS AKHIR**

DOSEN PEMBIMBING

1. YEPTADIAN SARI, S.T., M.T
2. ANGGANA FITRI S, S.T.,M.T

JUDUL PERANCANGAN

**PERANCANGAN RUMAH SAKIT IBU
DAN ANAK DENGAN KONSEP
ARSITEKTUR HIJAU DI JAKARTA**

JUDUL GAMBAR

DETAIL STRUKTURAL

NAMA MAHASISWA

**SILVY AMANDA HIDAYAT
2019460035**

SKALA 1: 100

TANGGAL 18 JANUARI 2024

NO. GBR