
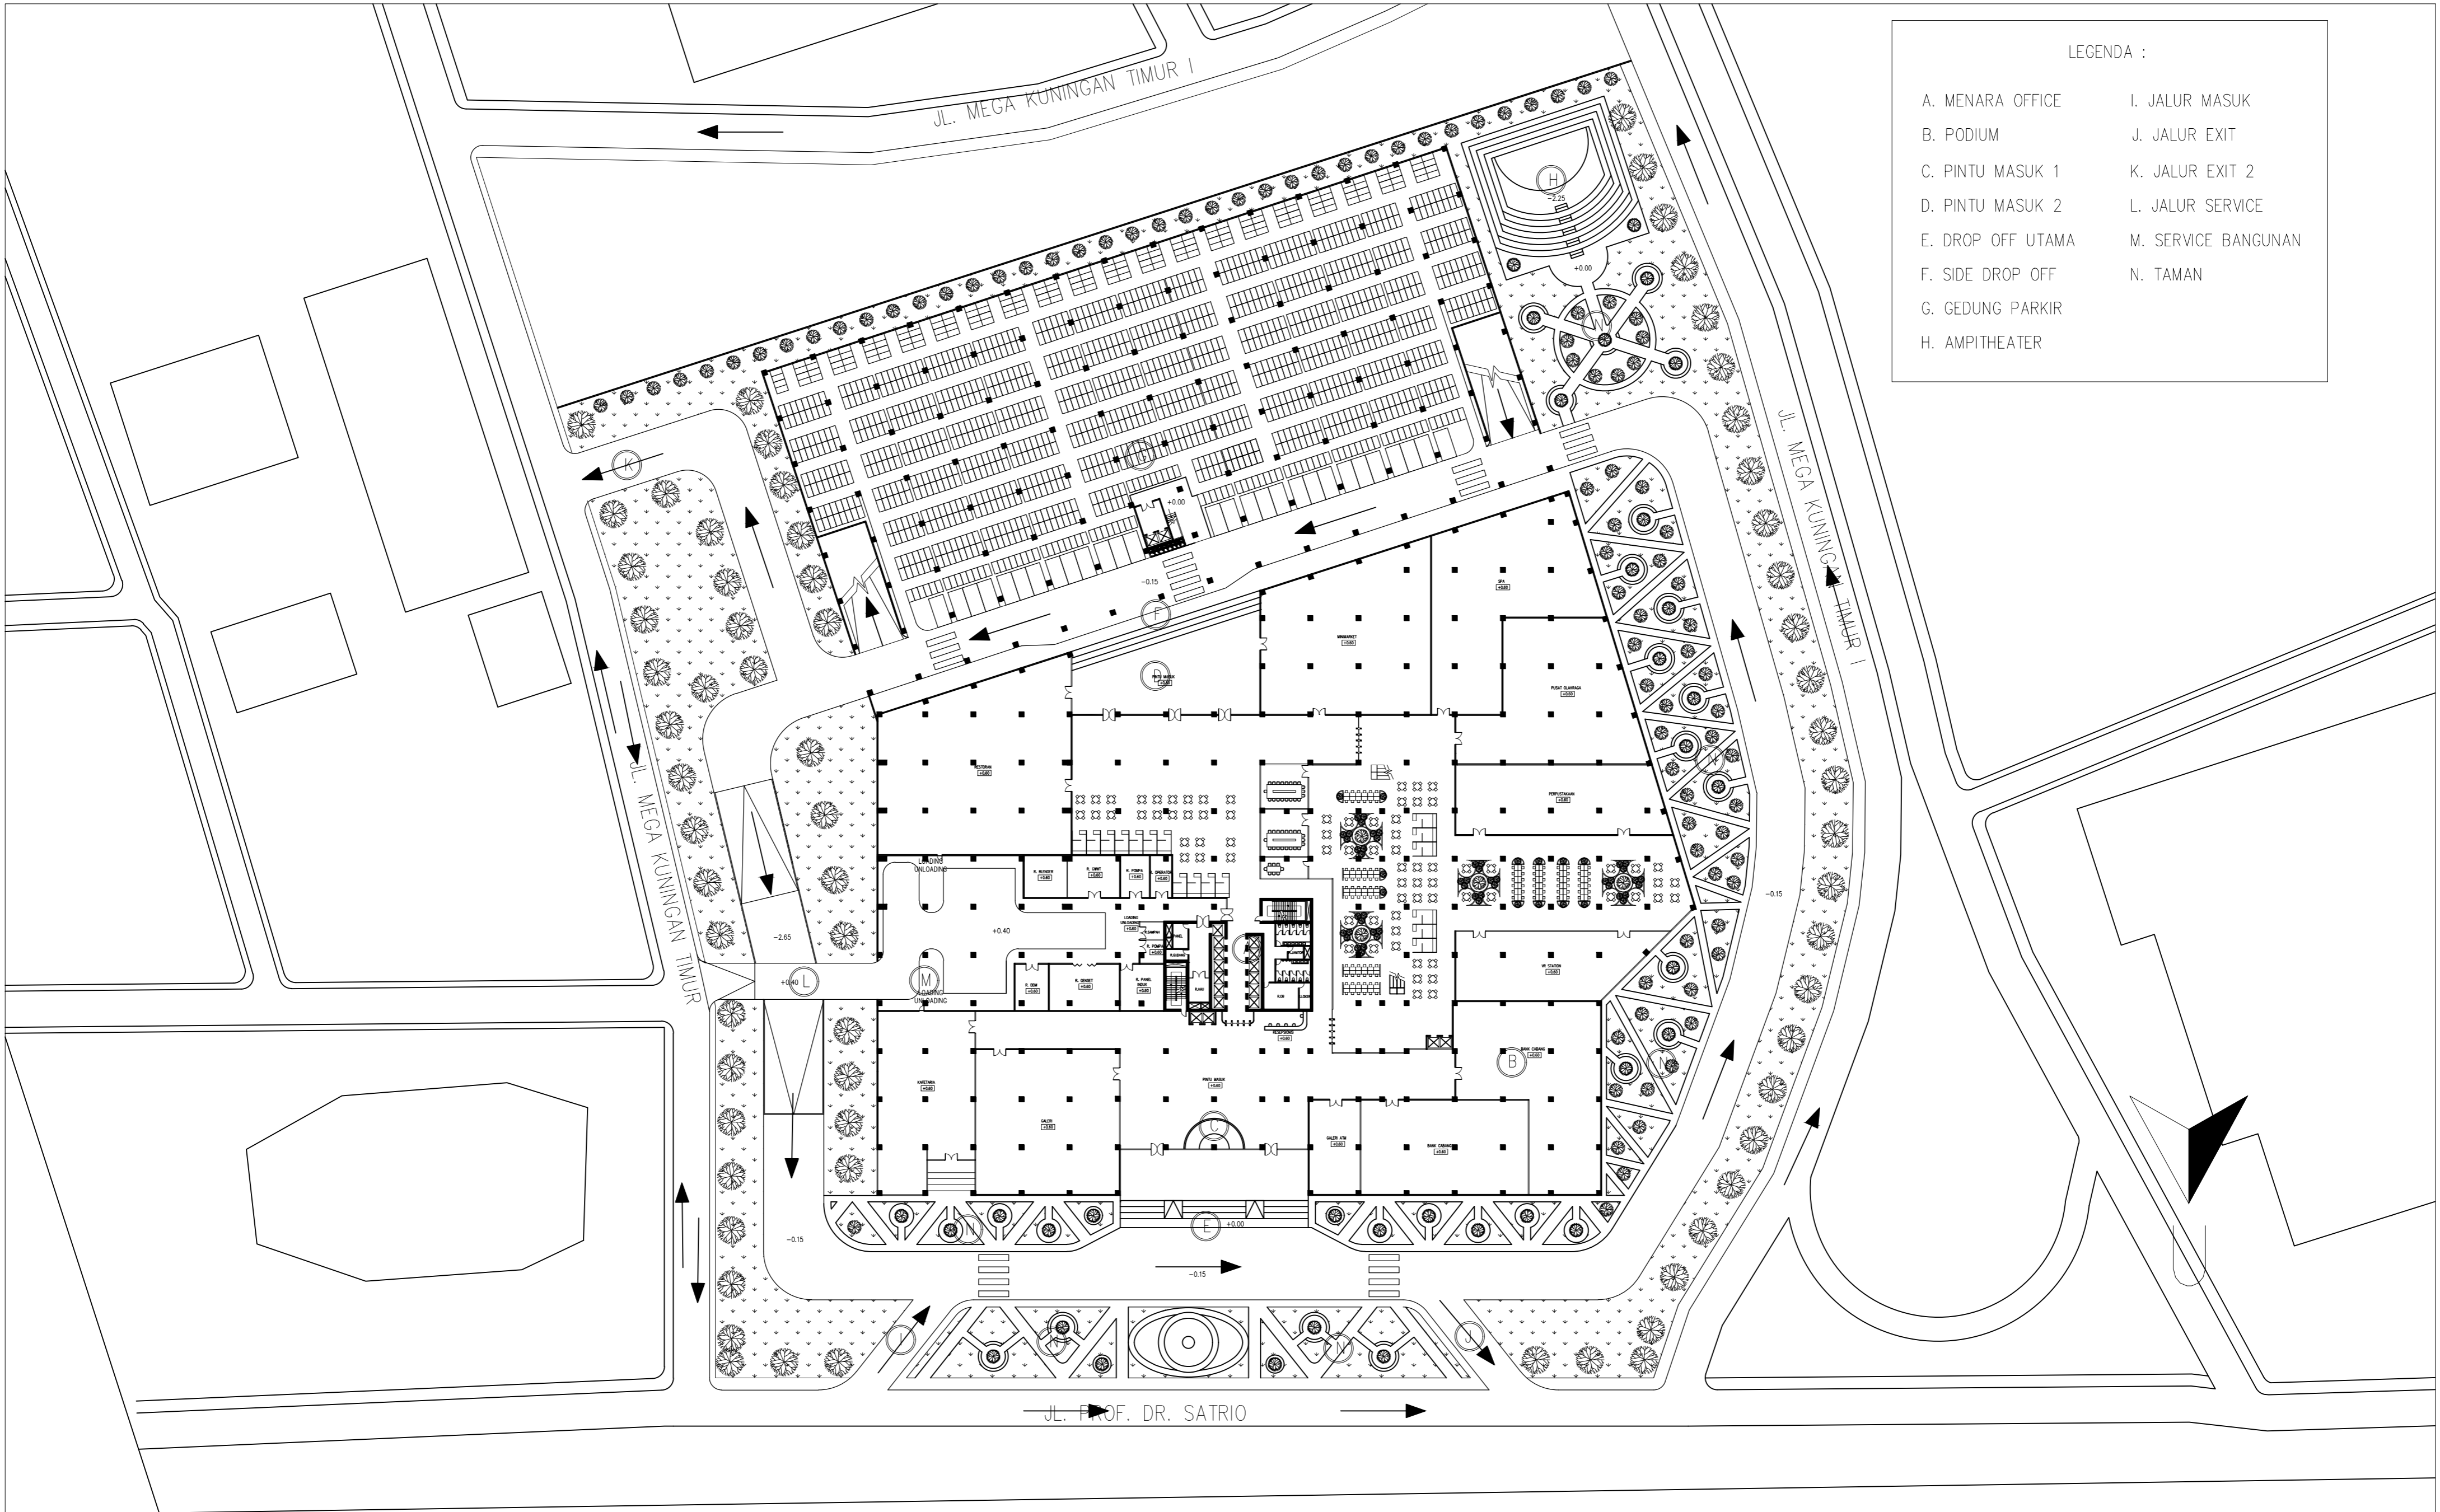


LEGENDA :


A. MENARA OFFICE	I. JALUR MASUK
B. PODIUM	J. JALUR EXIT
C. PINTU MASUK 1	K. JALUR EXIT 2
D. PINTU MASUK 2	L. JALUR SERVICE
E. DROP OFF UTAMA	M. SERVICE BANGUNAN
F. SIDE DROP OFF	N. TAMAN
G. GEDUNG PARKIR	
H. AMPITHEATER	

	STUDI	JUDUL PROYEK	AHMAD SIENA FARIZI	DOSEN PEMBIMBING	NAMA GAMBAR	SKALA	NO. GAMBAR	CATATAN
	TUGAS AKHIR SEMESTER GANJIL 2020-2021	KANTOR XIAOMI CORPORATION DENGAN KONSEP ARSITEKTUR MODERN MINIMALIS DI JAKARTA SELATAN	AHMAD SIENA FARIZI (2016460004)	1. Dr. Ir. ASHADI M.Si 2. YEPTADIAN SARI S.T., M.T.	BLOKPLAN	1 : 700	2	




LEGENDA :


A. MENARA OFFICE	I. JALUR MASUK
B. PODIUM	J. JALUR EXIT
C. PINTU MASUK 1	K. JALUR EXIT 2
D. PINTU MASUK 2	L. JALUR SERVICE
E. DROP OFF UTAMA	M. SERVICE BANGUNAN
F. SIDE DROP OFF	N. TAMAN
G. GEDUNG PARKIR	
H. AMPITHEATER	


	STUDI	JUDUL PROYEK	AHMAD SIENA FARIZI	DOSEN PEMBIMBING	NAMA GAMBAR	SKALA	NO. GAMBAR	CATATAN
	TUGAS AKHIR SEMESTER GANJIL 2020-2021	KANTOR XIAOMI CORPORATION DENGAN KONSEP ARSITEKTUR MODERN MINIMALIS DI JAKARTA SELATAN	AHMAD SIENA FARIZI (2016460004)	1. Dr. Ir. ASHADI M.Si 2. YEPTADIAN SARI S.T., M.T.	SITEPLAN	1 : 700	1	



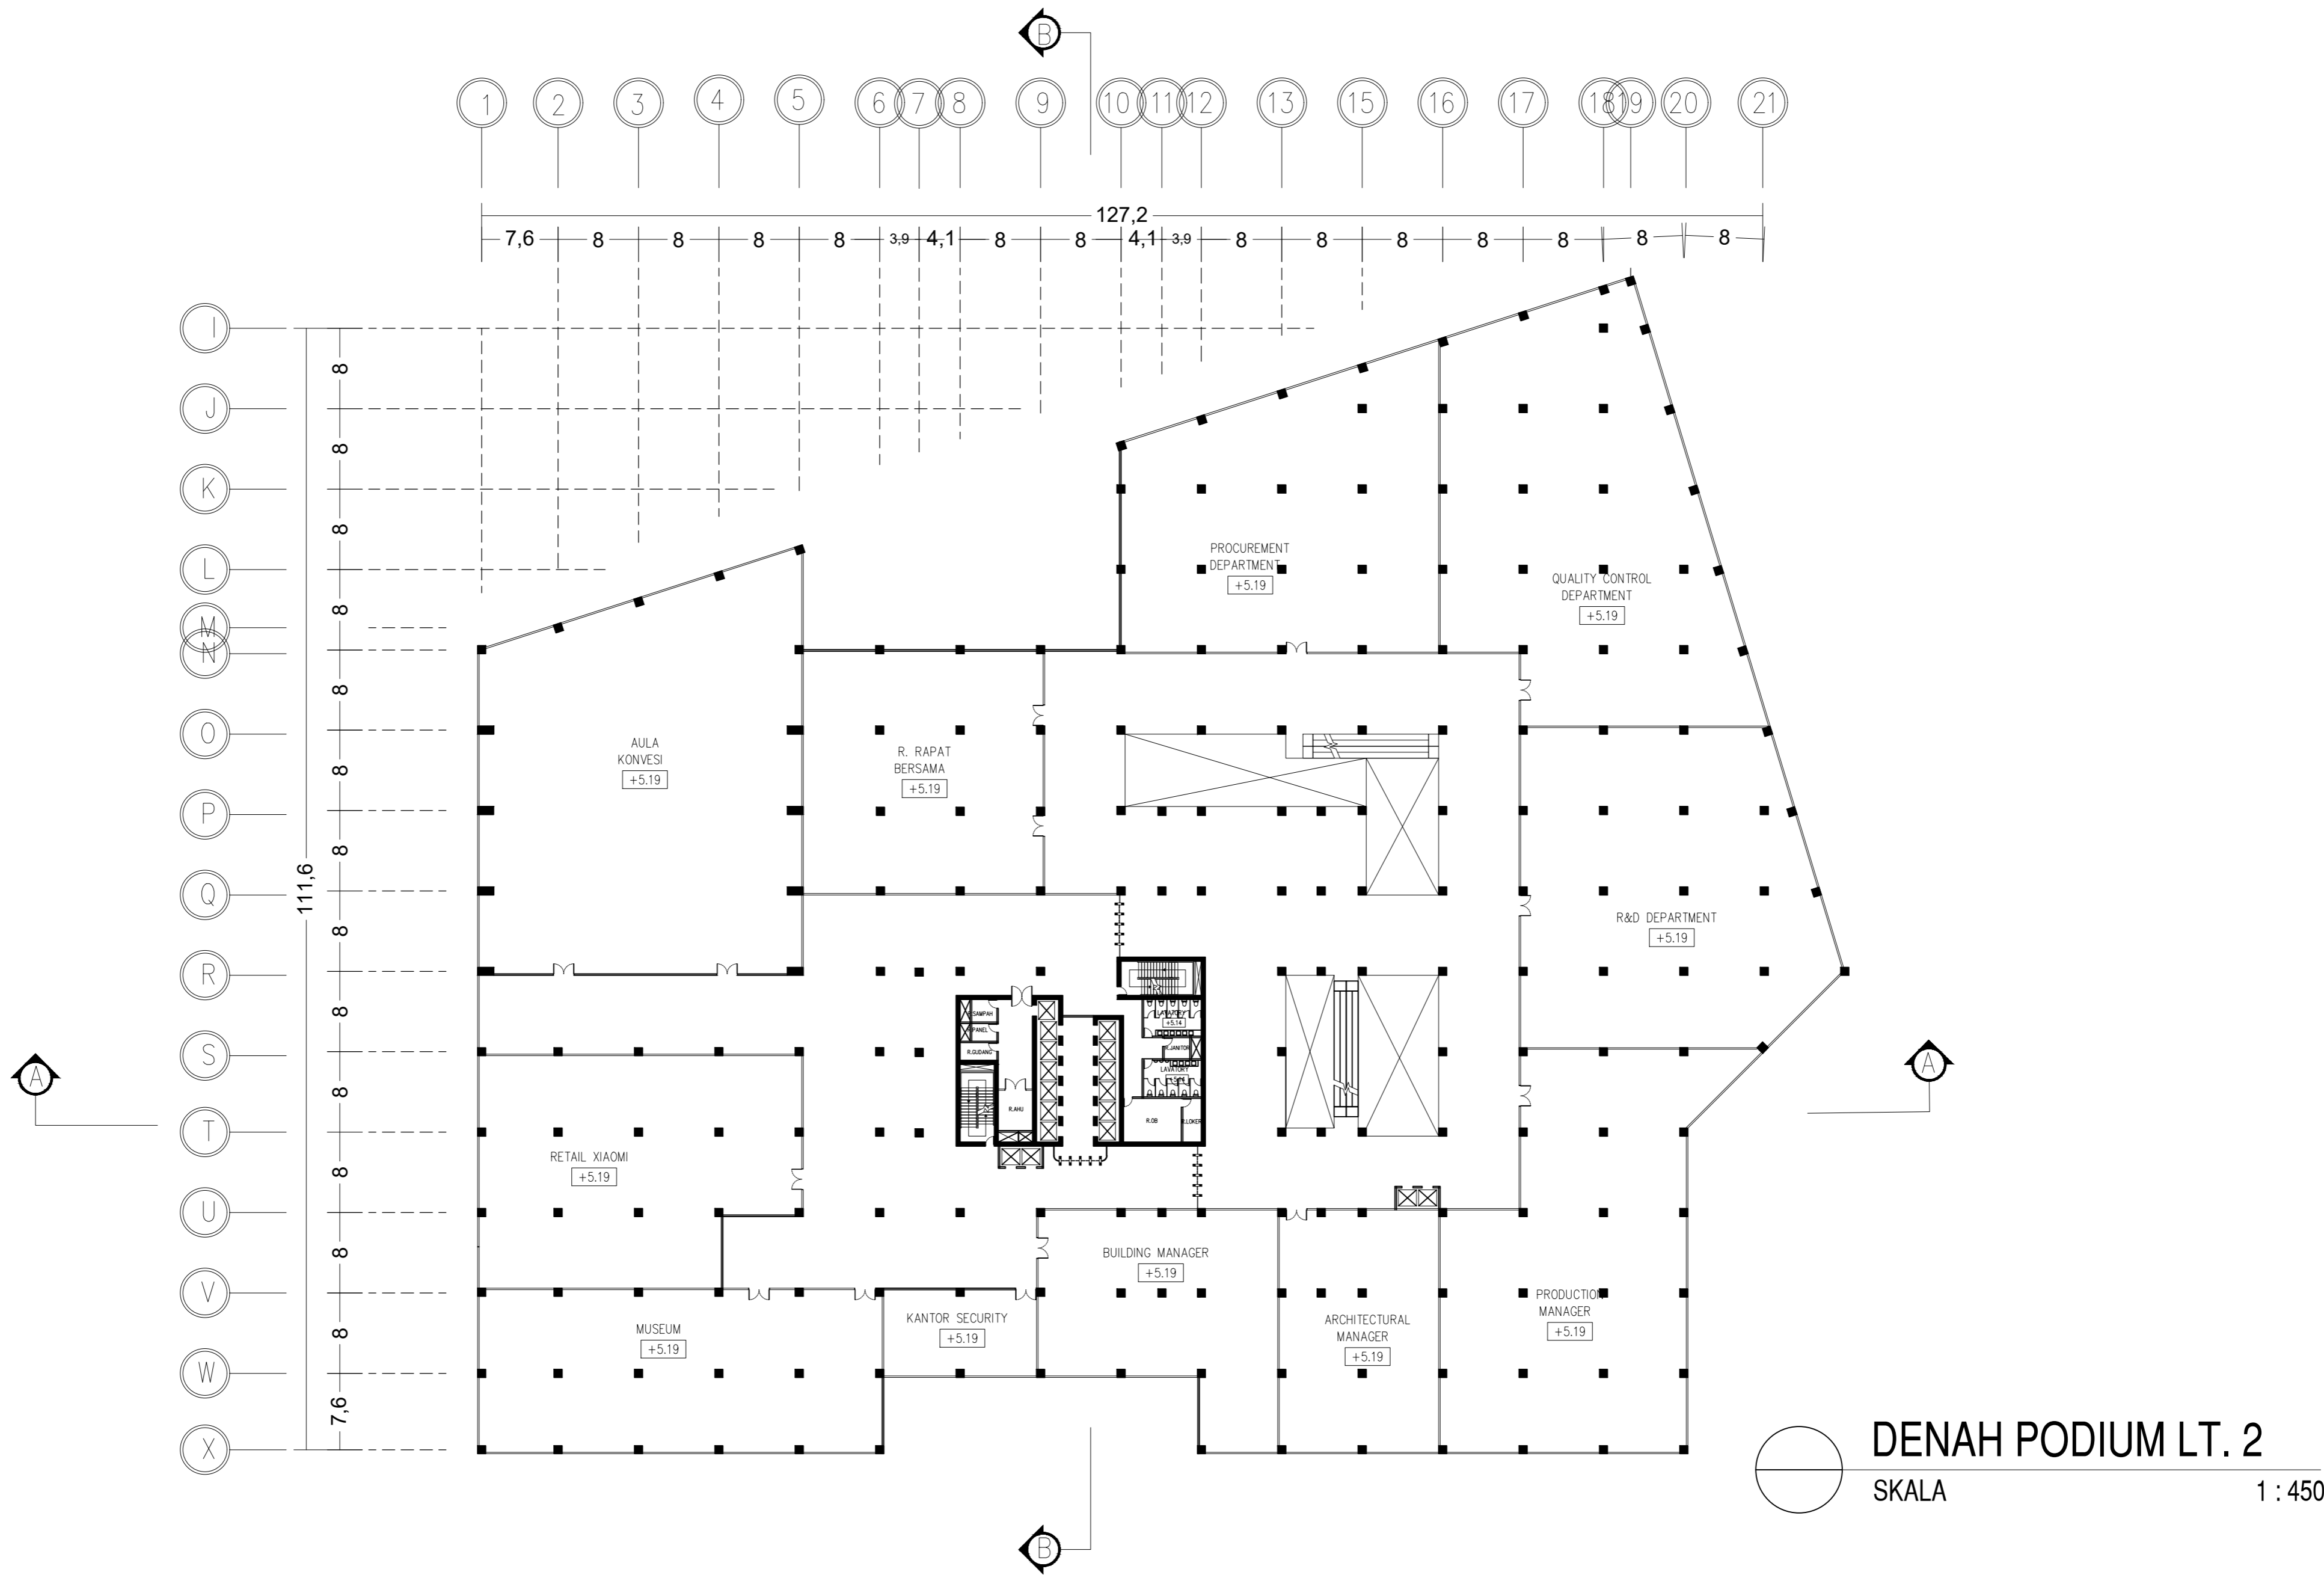


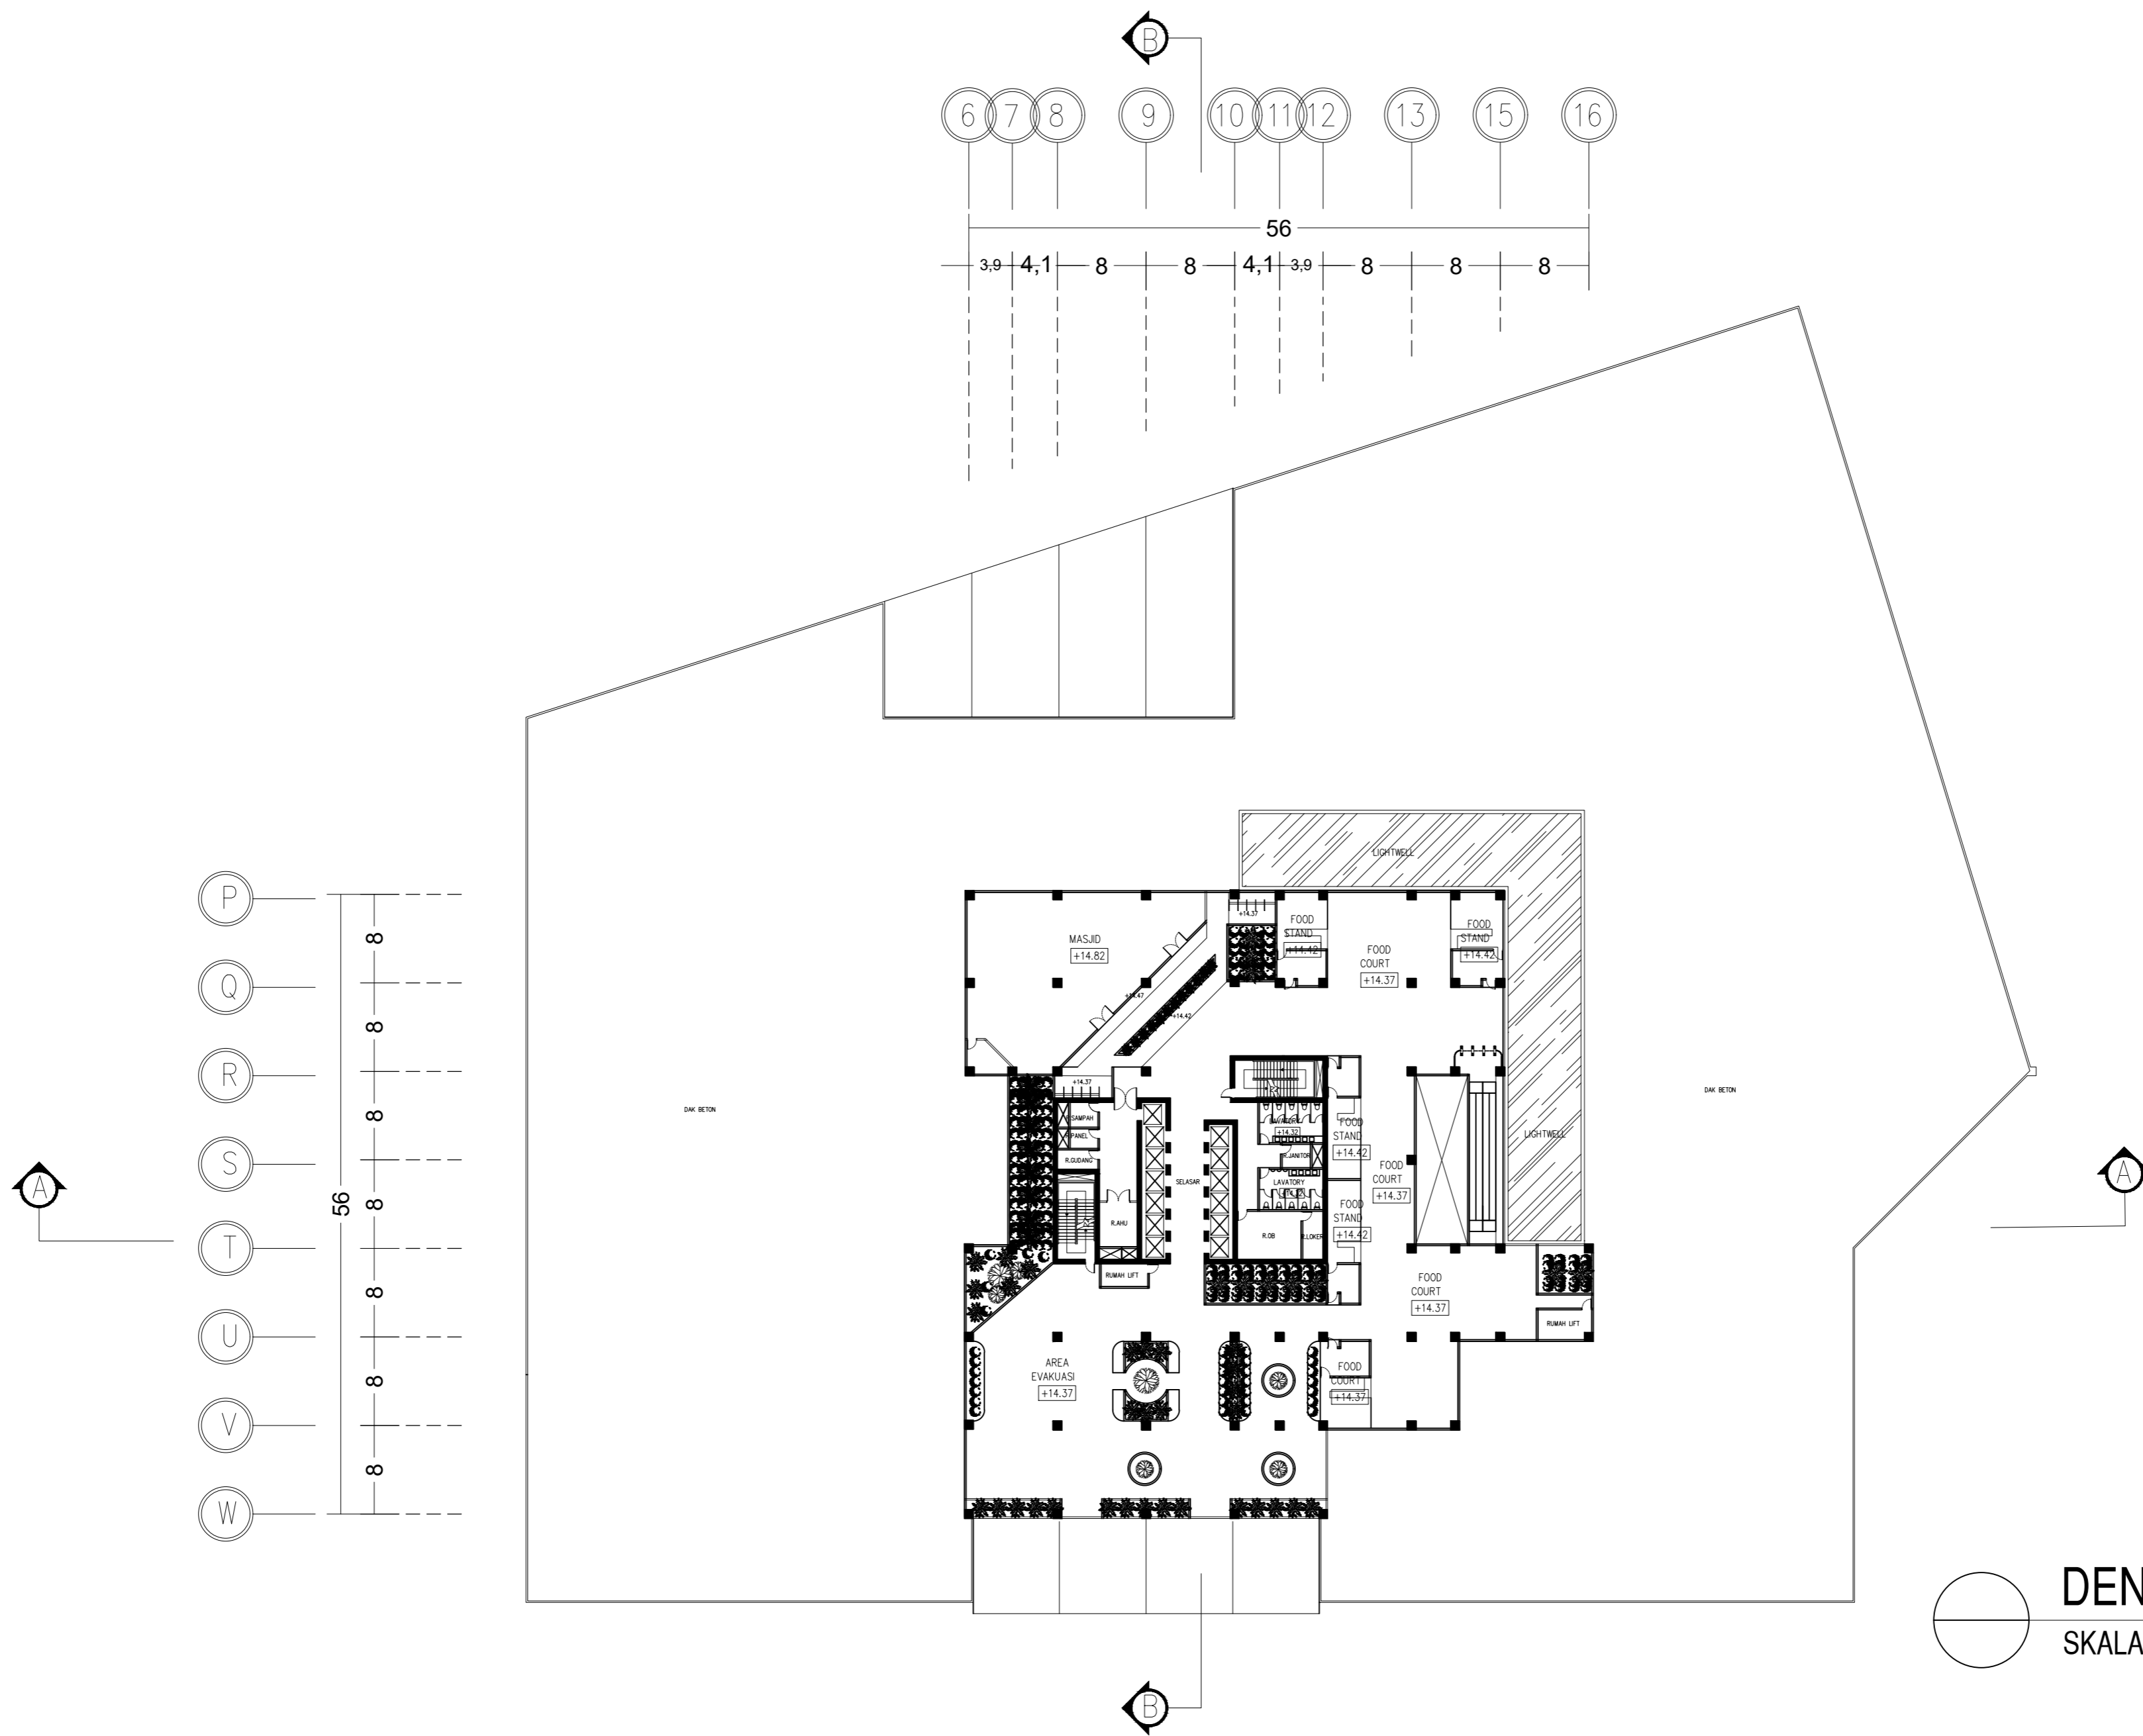

**DENAH PODIUM LT. 2**  
 SKALA 1 : 450

	STUDI	JUDUL PROYEK	AHMAD SIENA FARIZI	DOSEN PEMBIMBING	NAMA GAMBAR	SKALA	NO. GAMBAR	CATATAN
	TUGAS AKHIR SEMESTER GANJIL 2020-2021	KANTOR XIAOMI CORPORATION DENGAN KONSEP ARSITEKTUR MODERN MINIMALIS DI JAKARTA SELATAN	AHMAD SIENA FARIZI (2016460004)	1. Dr. Ir. ASHADI M.Si 2. YEPTADIAN SARI S.T., M.T.	DENAH PODIUM LT. 2	1 : 450	7	

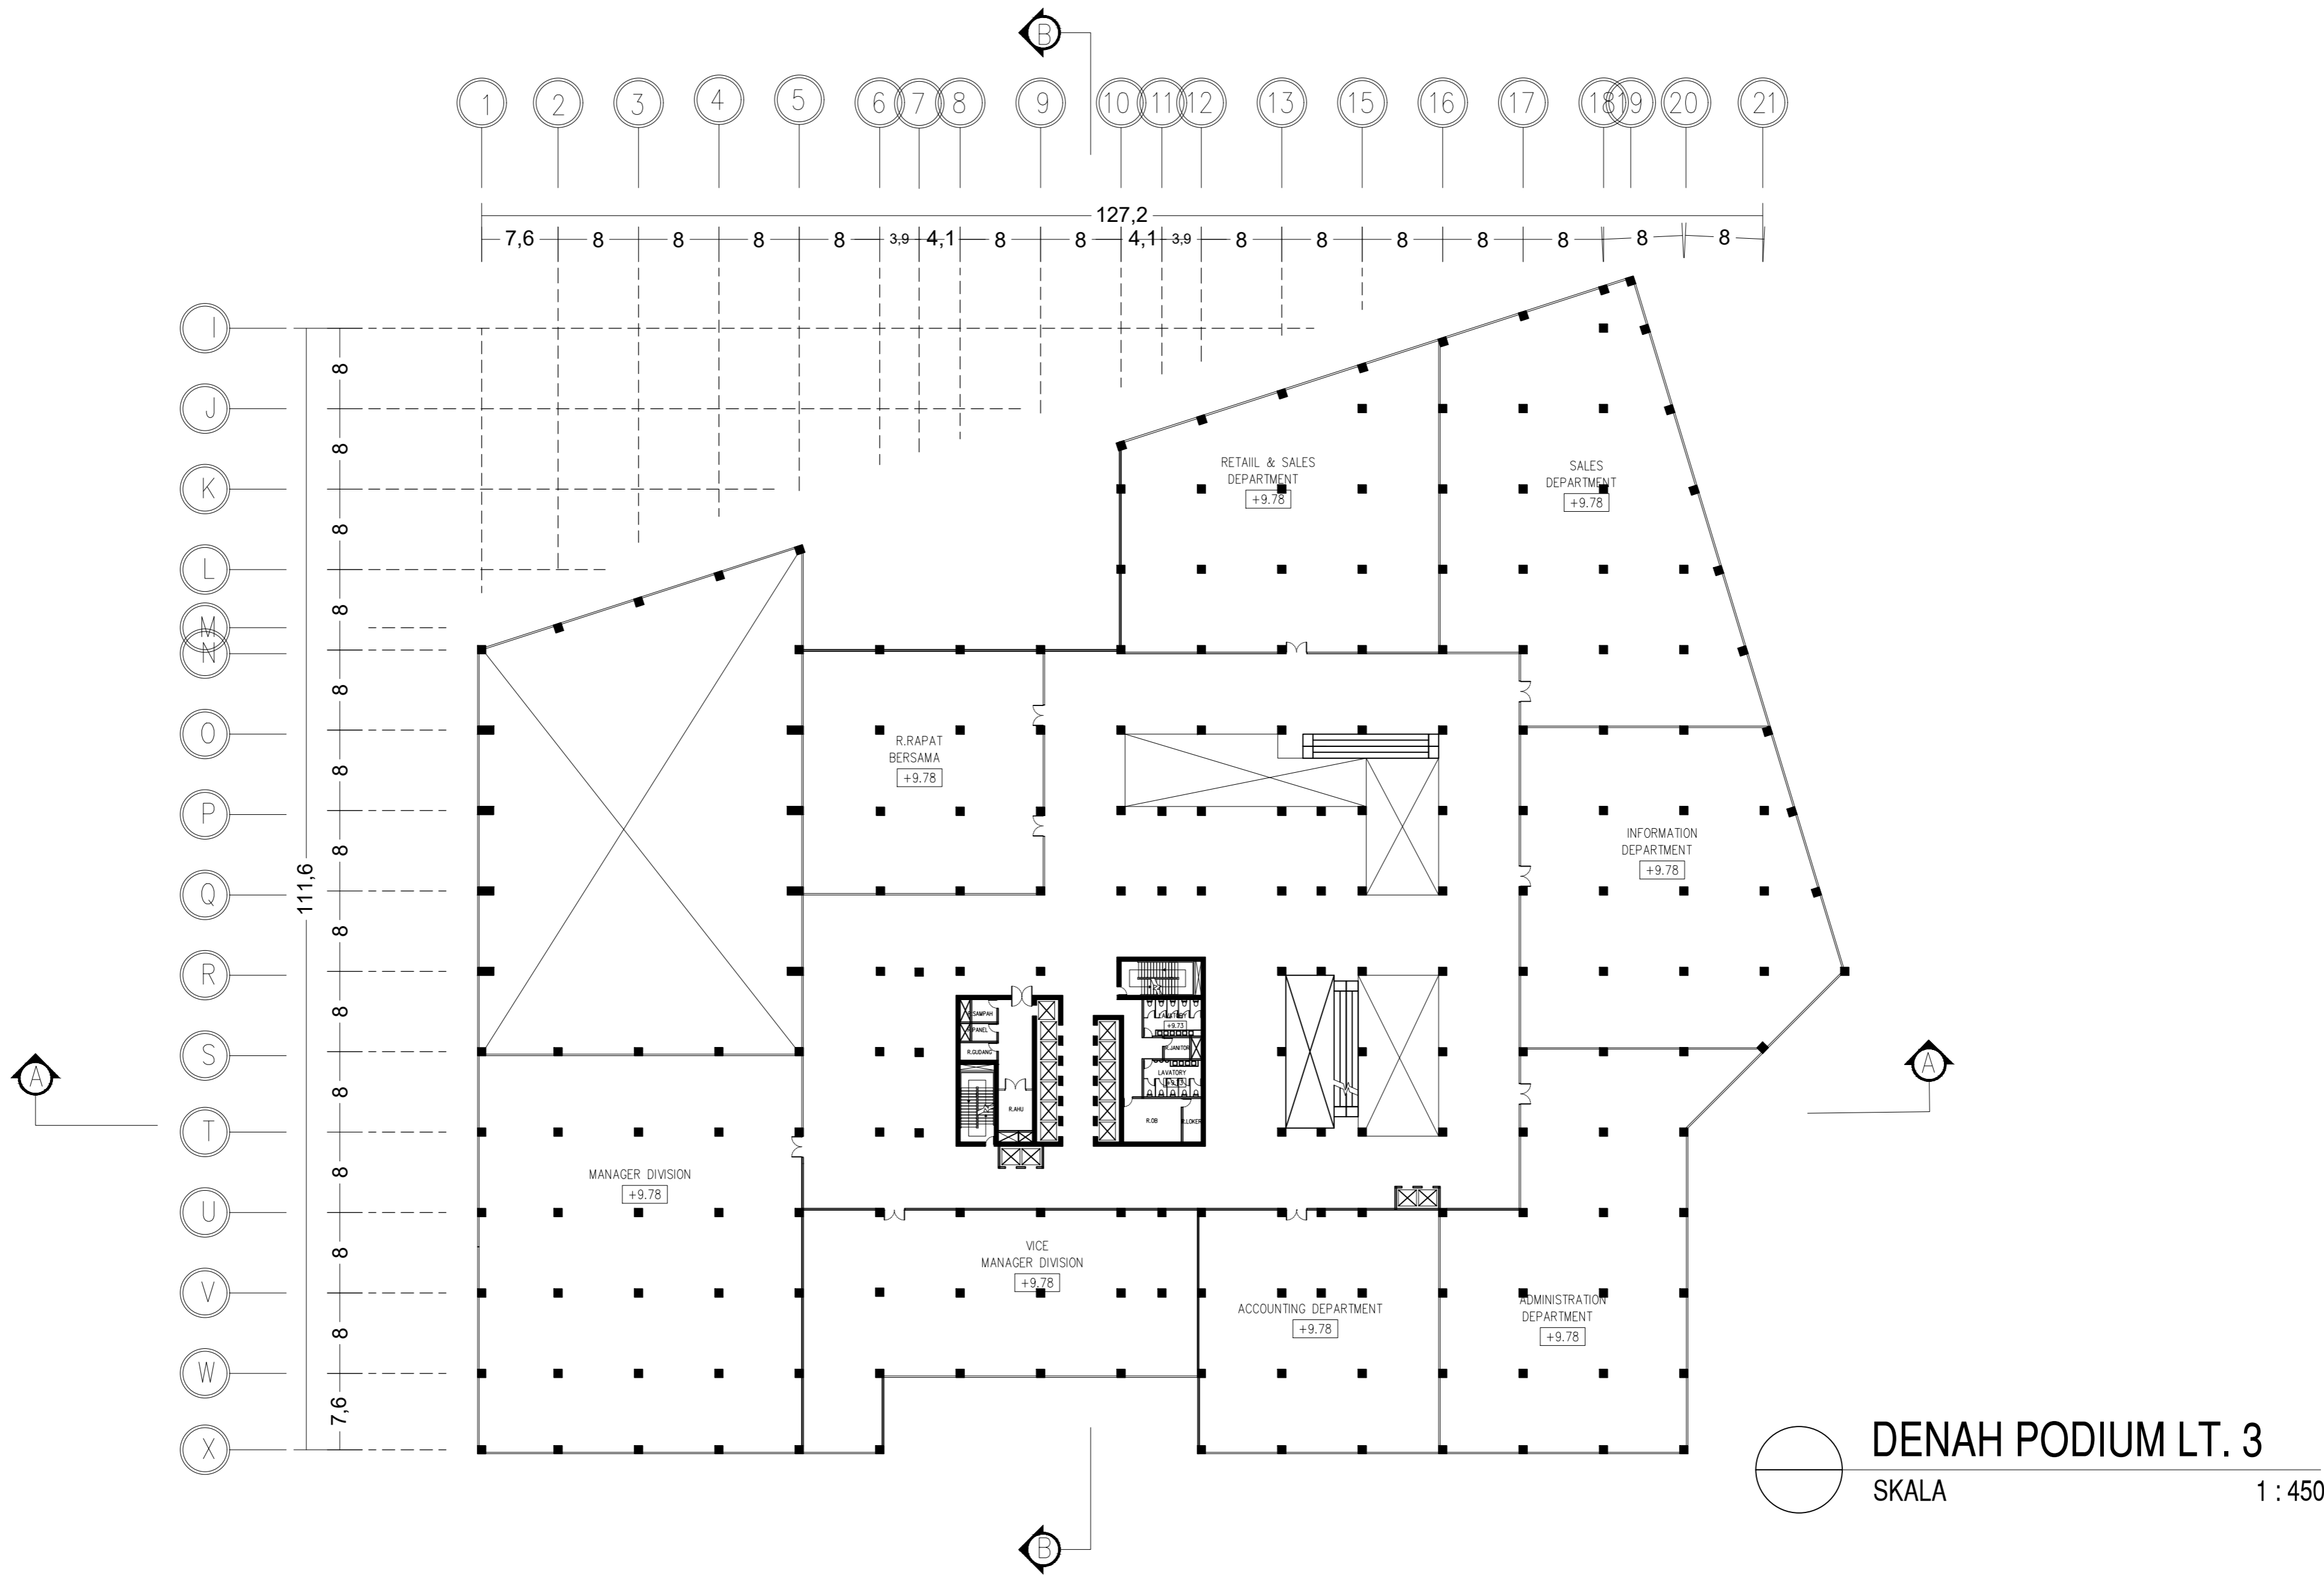


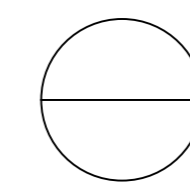
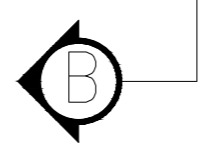
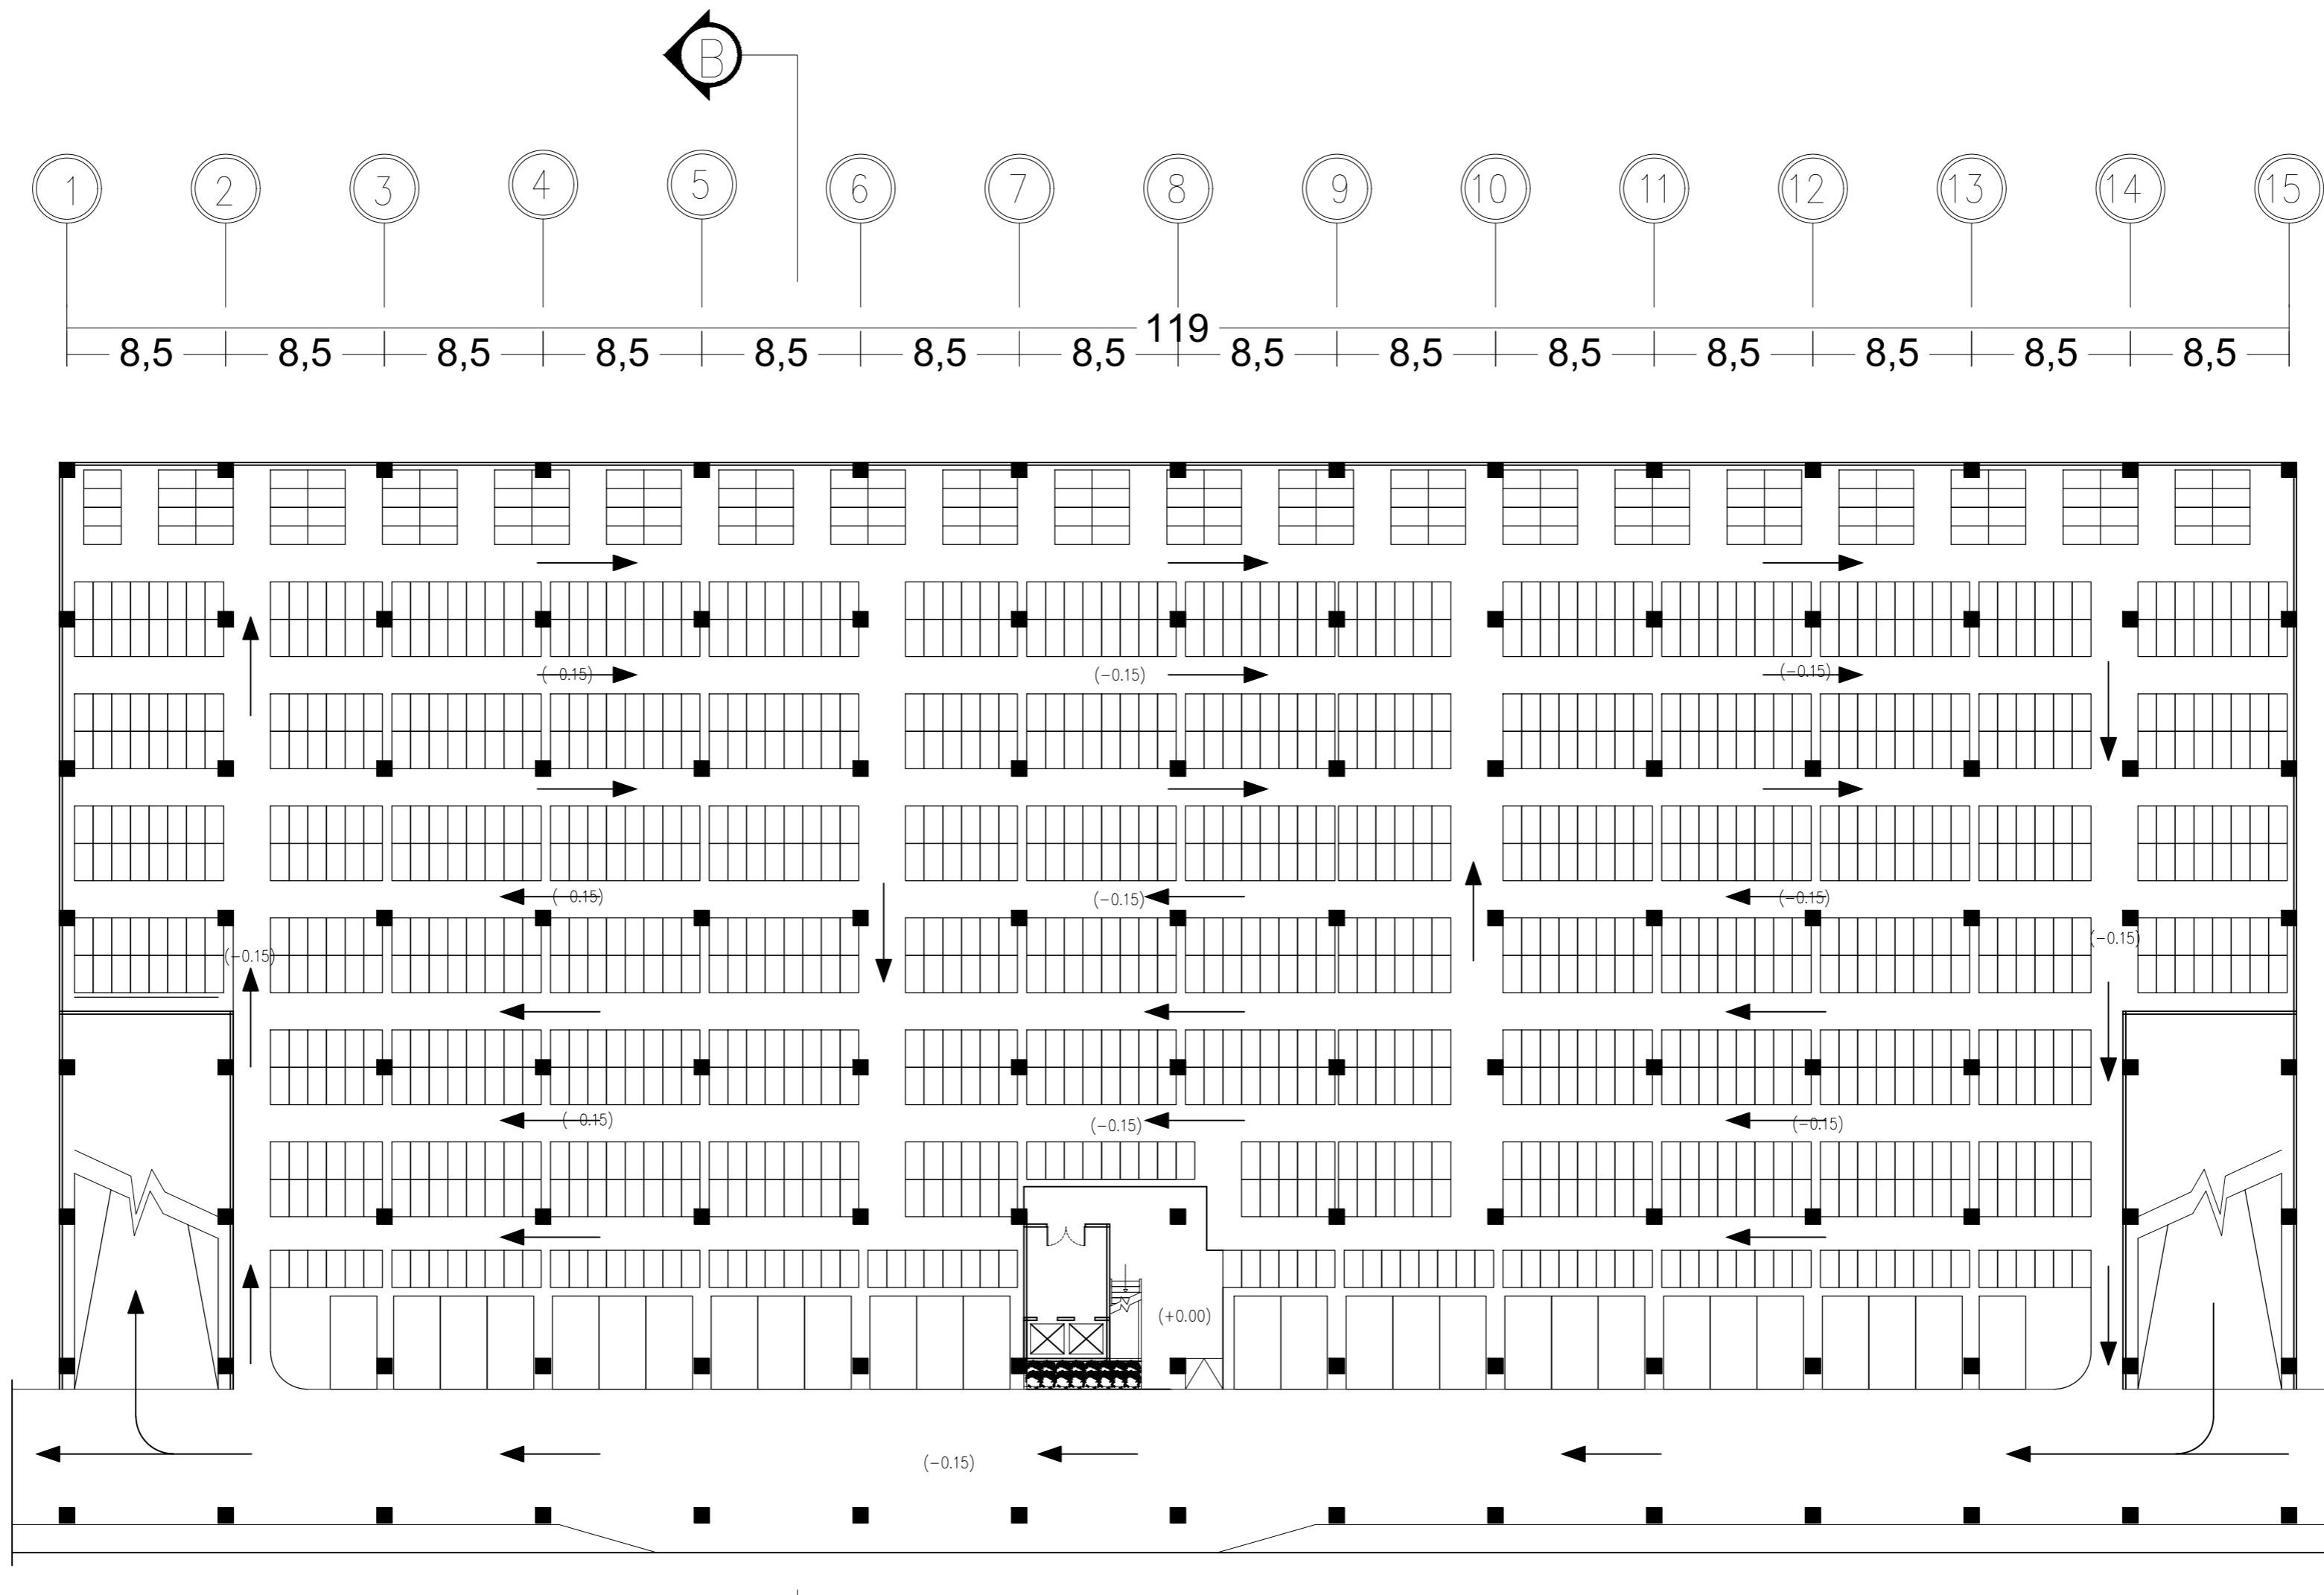

**DENAH PODIUM LT. 3**  
 SKALA 1 : 450

	STUDI	JUDUL PROYEK	AHMAD SIENA FARIZI	DOSEN PEMBIMBING	NAMA GAMBAR	SKALA	NO. GAMBAR	CATATAN
	TUGAS AKHIR SEMESTER GANJIL 2020-2021	KANTOR XIAOMI CORPORATION DENGAN KONSEP ARSITEKTUR MODERN MINIMALIS DI JAKARTA SELATAN	AHMAD SIENA FARIZI (2016460004)	1. Dr. Ir. ASHADI M.Si 2. YEPTADIAN SARI S.T., M.T.	DENAH PODIUM LT. 3	1 : 450	8	




**DENAH ATAP PODIUM**  
 SKALA 1 : 450


	STUDI	JUDUL PROYEK	AHMAD SIENA FARIZI	DOSEN PEMBIMBING	NAMA GAMBAR	SKALA	NO. GAMBAR	CATATAN
	TUGAS AKHIR SEMESTER GANJIL 2020-2021	KANTOR XIAOMI CORPORATION DENGAN KONSEP ARSITEKTUR MODERN MINIMALIS DI JAKARTA SELATAN	AHMAD SIENA FARIZI (2016460004)	1. Dr. Ir. ASHADI M.Si 2. YEPTADIAN SARI S.T., M.T.	DENAH ATAP PODIUM	1 : 450	9	




# GEDUNG PARKIR LT. DASAR


SKALA

1 : 300




STUDI	JUDUL PROYEK	AHMAD SIENA FARIZI	DOSEN PEMBIMBING	NAMA GAMBAR	SKALA	NO. GAMBAR	CATATAN
	TUGAS AKHIR SEMESTER GANJIL 2020-2021	KANTOR XIAOMI CORPORATION DENGAN KONSEP ARSITEKTUR MODERN MINIMALIS DI JAKARTA SELATAN	AHMAD SIENA FARIZI (2016460004)	1. Dr. Ir. ASHADI M.Si 2. YEPTADIAN SARI S.T., M.T.	GEDUNG PARKIR LT. DASAR	1:300	3

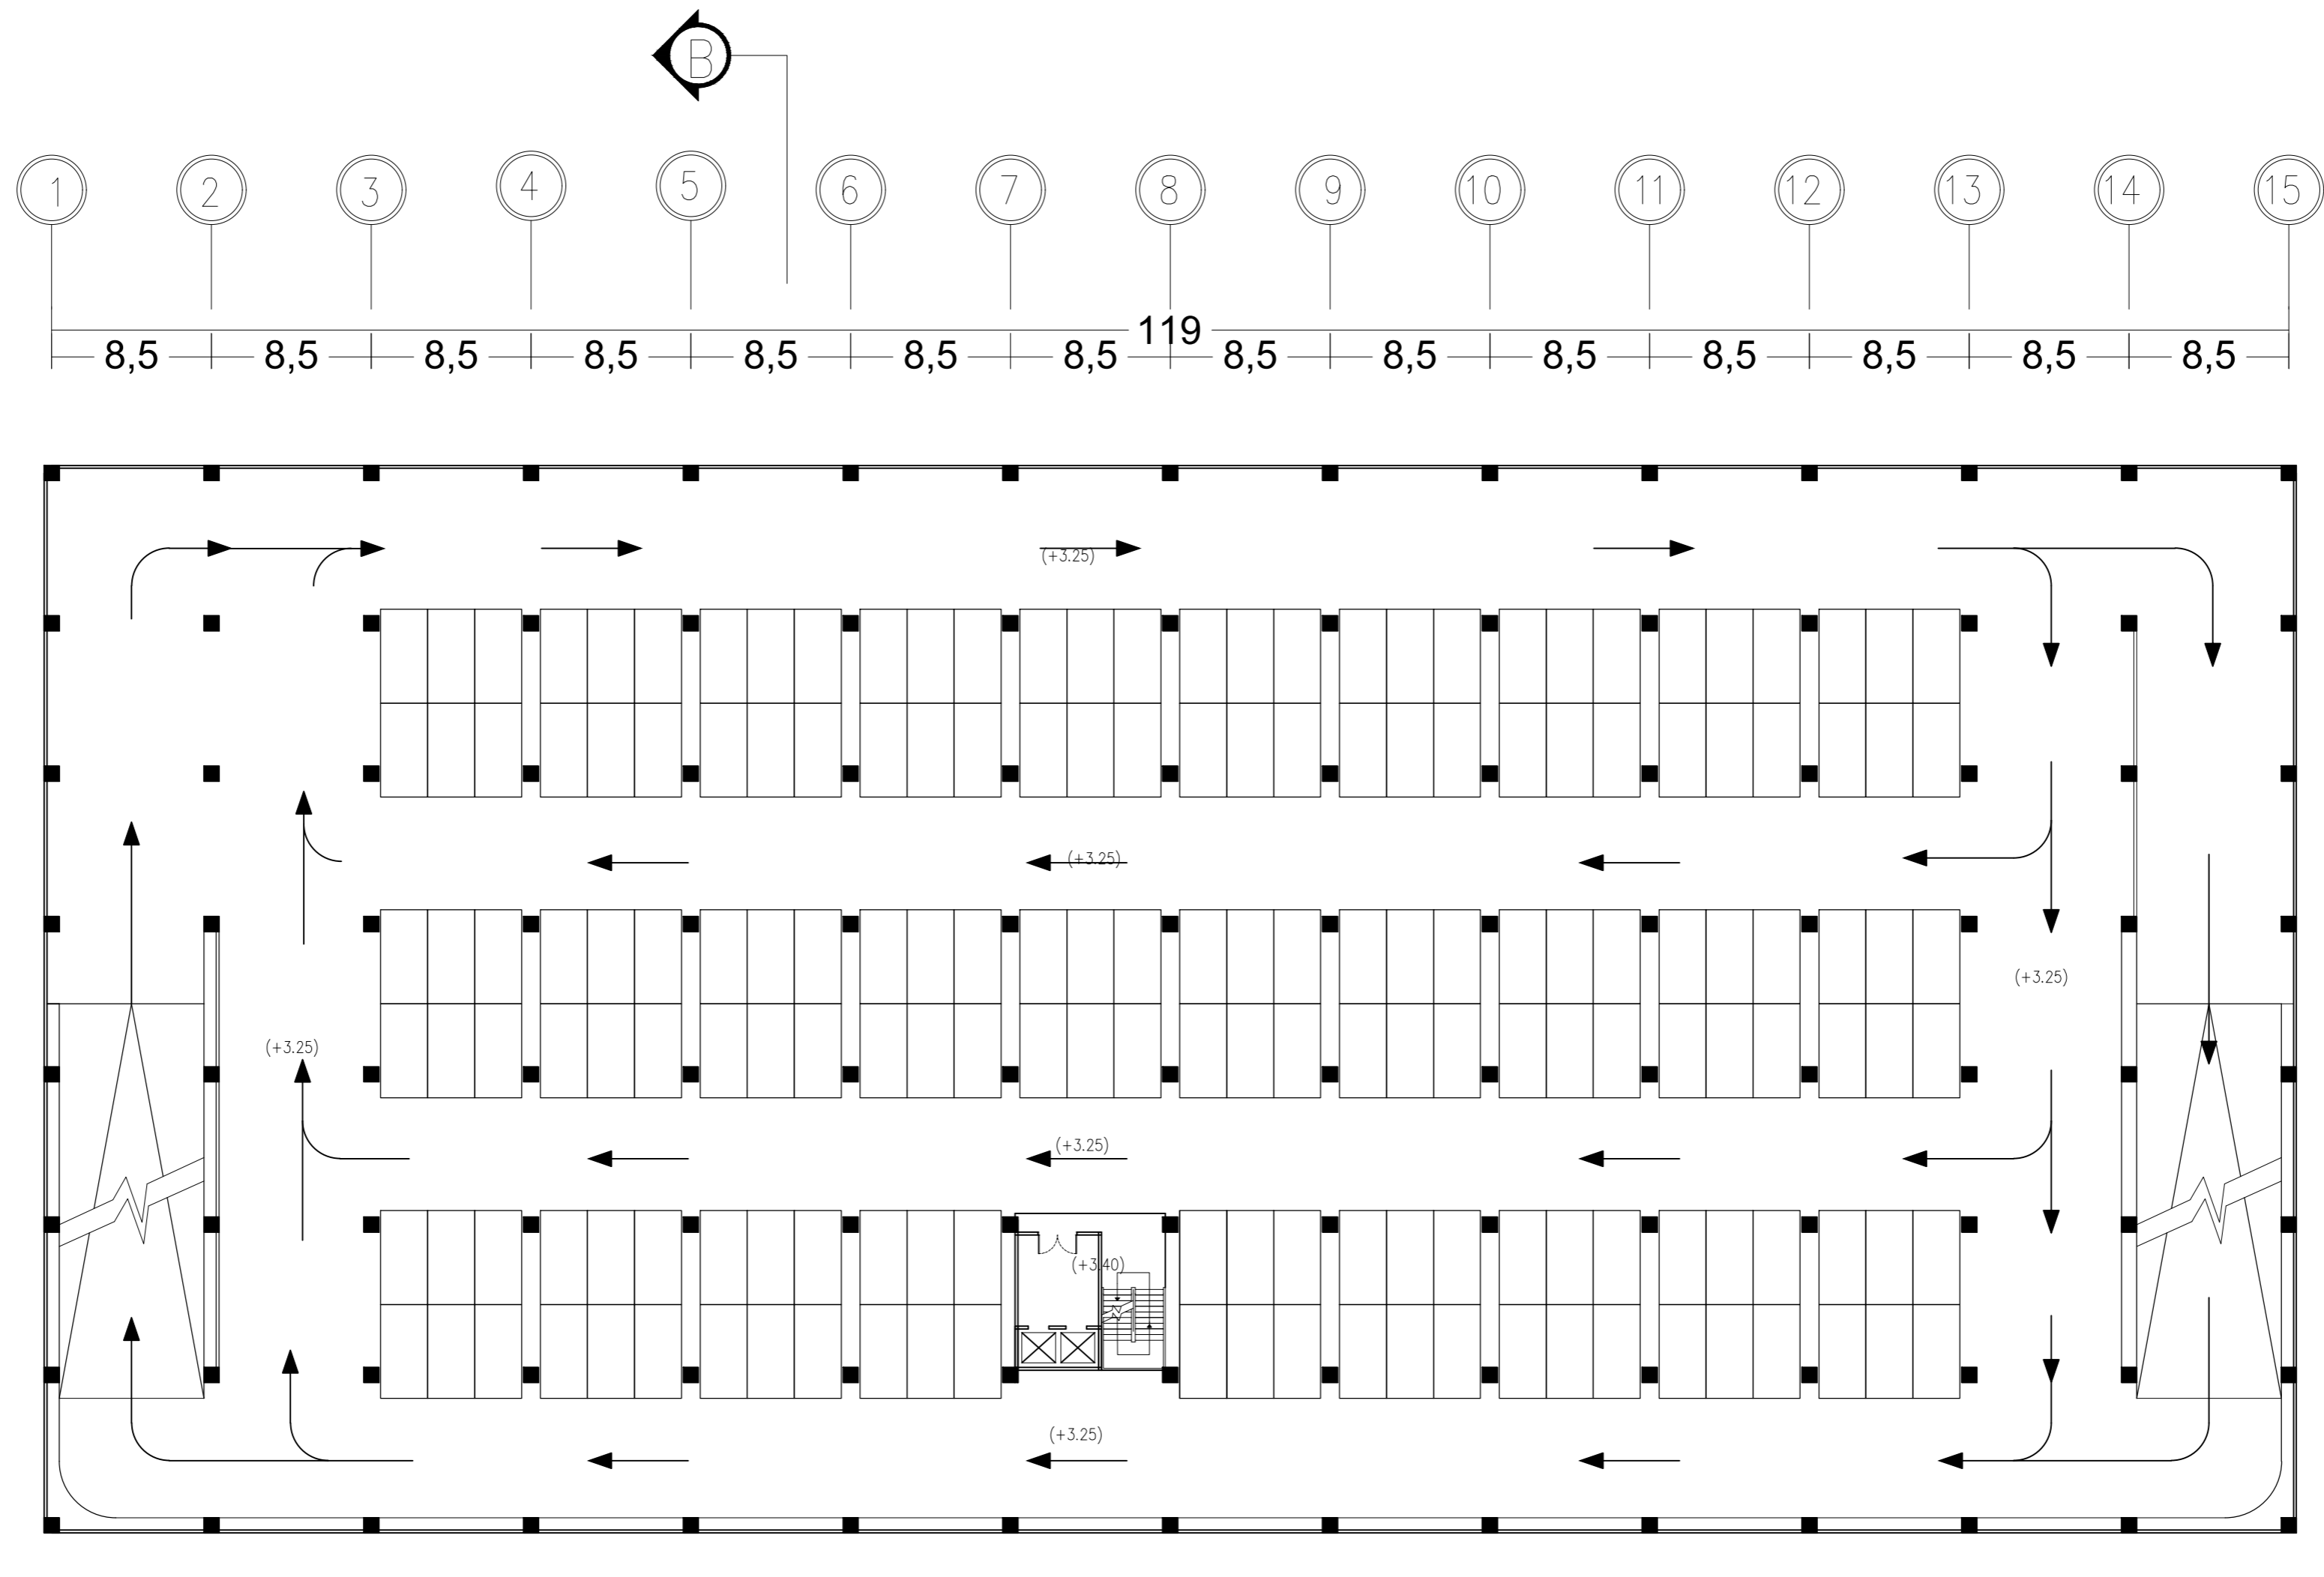



**GEDUNG PARKIR LT. 2-3**  
 SKALA 1 : 300



	STUDI	JUDUL PROYEK	AHMAD SIENA FARIZI	DOSEN PEMBIMBING	NAMA GAMBAR	SKALA	NO. GAMBAR	CATATAN
	TUGAS AKHIR SEMESTER GANJIL 2020-2021	KANTOR XIAOMI CORPORATION DENGAN KONSEP ARSITEKTUR MODERN MINIMALIS DI JAKARTA SELATAN	AHMAD SIENA FARIZI (2016460004)	1. Dr. Ir. ASHADI M.Si 2. YEPTADIAN SARI S.T., M.T.	GEDUNG PARKIR LT. 2-3	1:300	4	

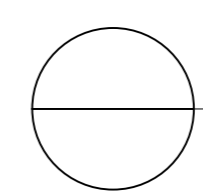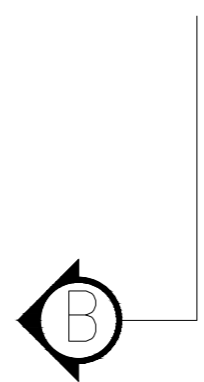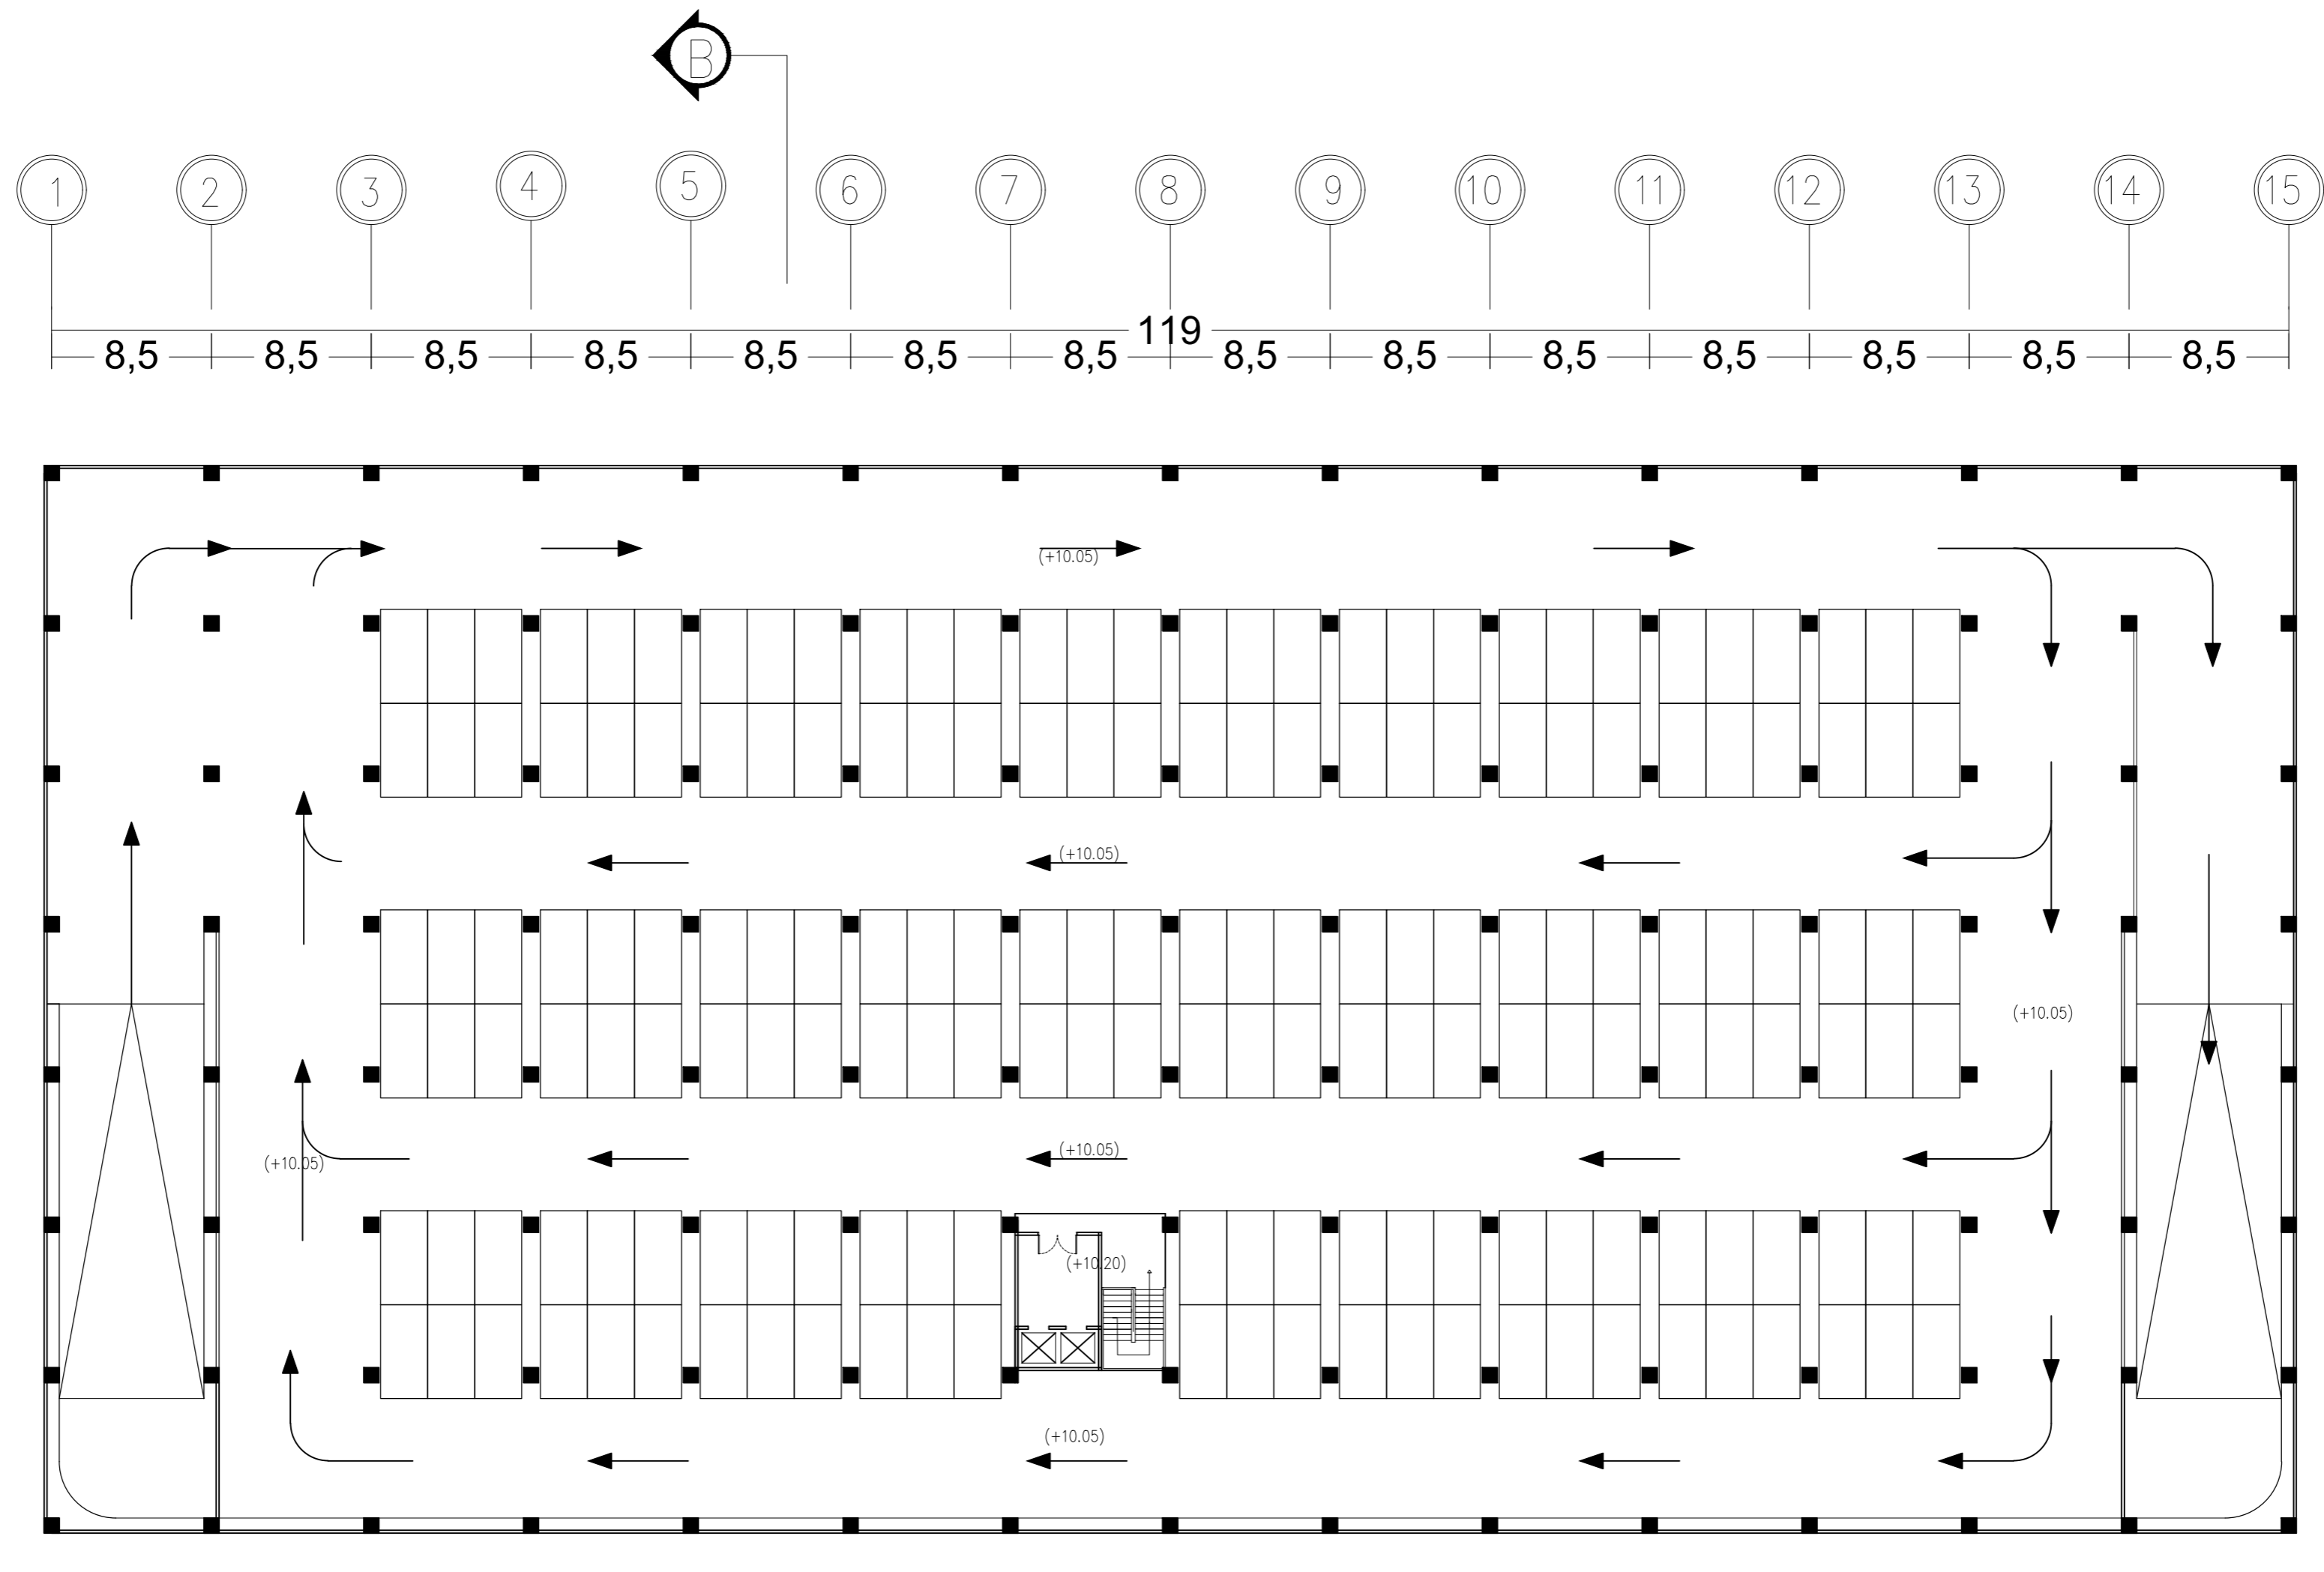




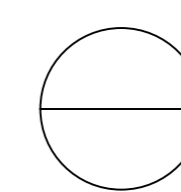
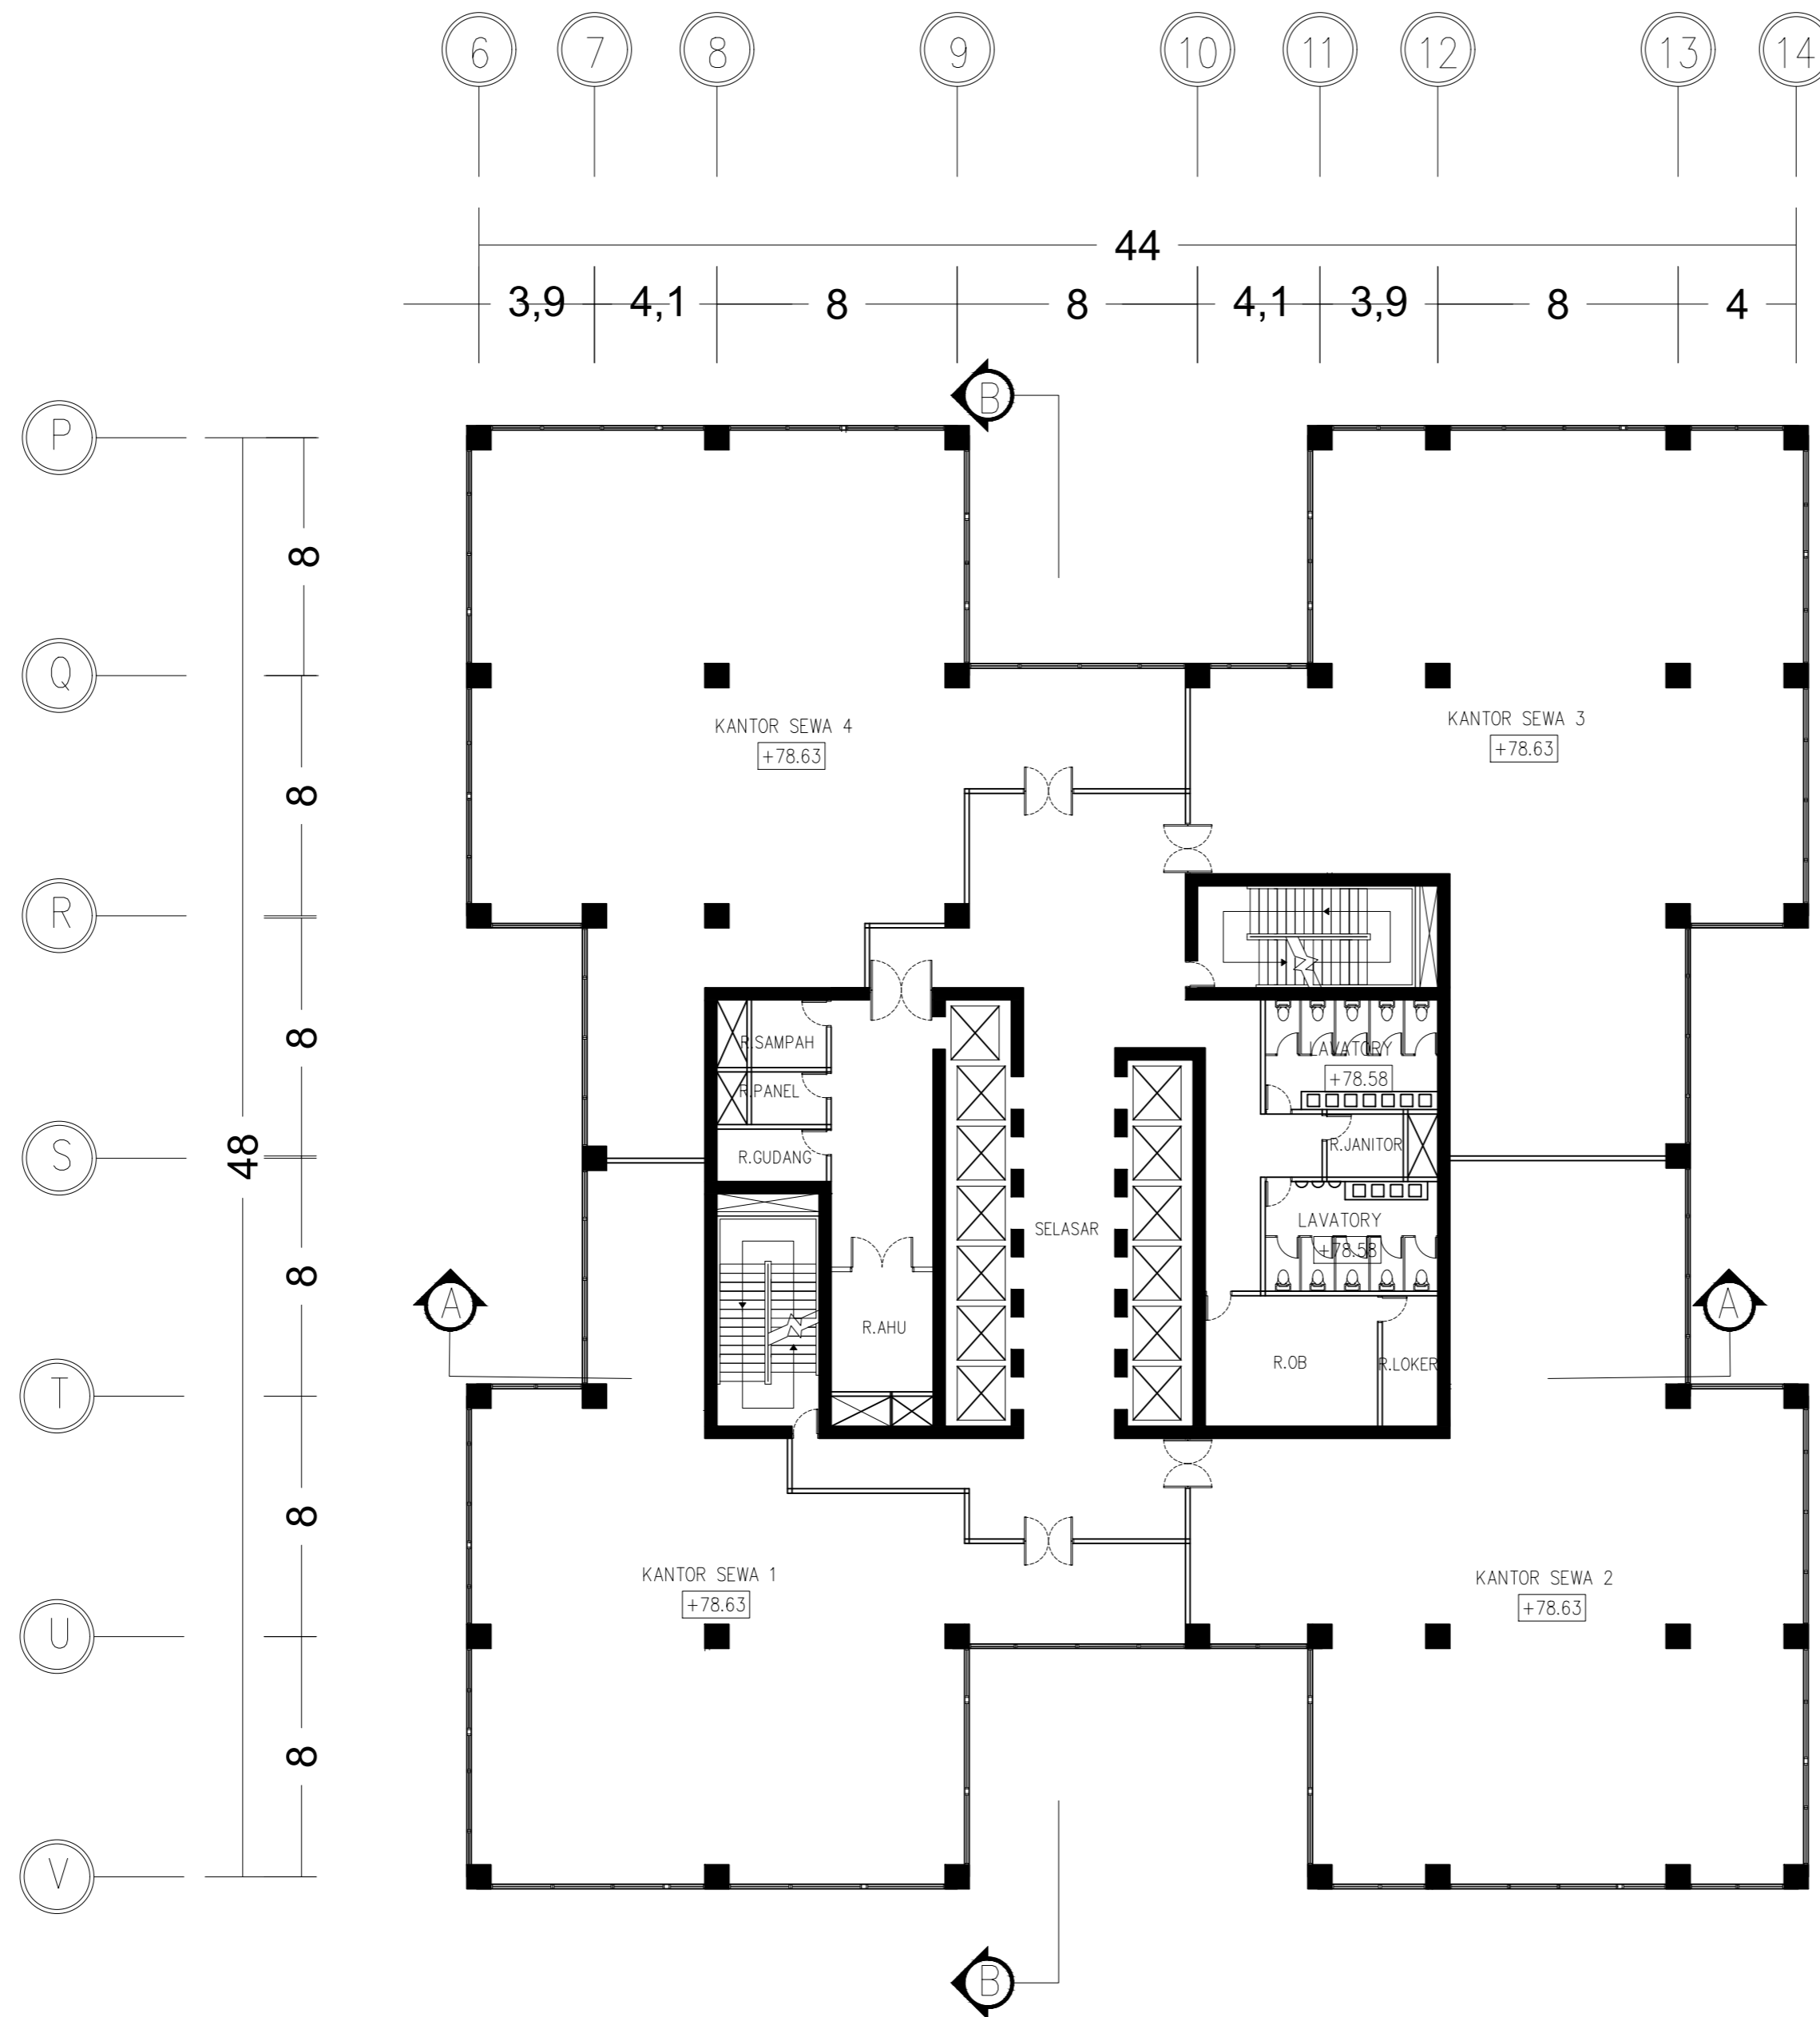
**GEDUNG PARKIR LT 4**  
 SKALA 1 : 300

	STUDI	JUDUL PROYEK	AHMAD SIENA FARIZI	DOSEN PEMBIMBING	NAMA GAMBAR	SKALA	NO. GAMBAR	CATATAN
	TUGAS AKHIR SEMESTER GANJIL 2020-2021	KANTOR XIAOMI CORPORATION DENGAN KONSEP ARSITEKTUR MODERN MINIMALIS DI JAKARTA SELATAN	AHMAD SIENA FARIZI (2016460004)	1. Dr. Ir. ASHADI M.Si 2. YEPTADIAN SARI S.T., M.T.	GEDUNG PARKIR LT. 4	1:300	5	

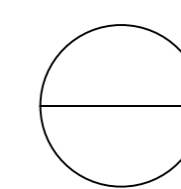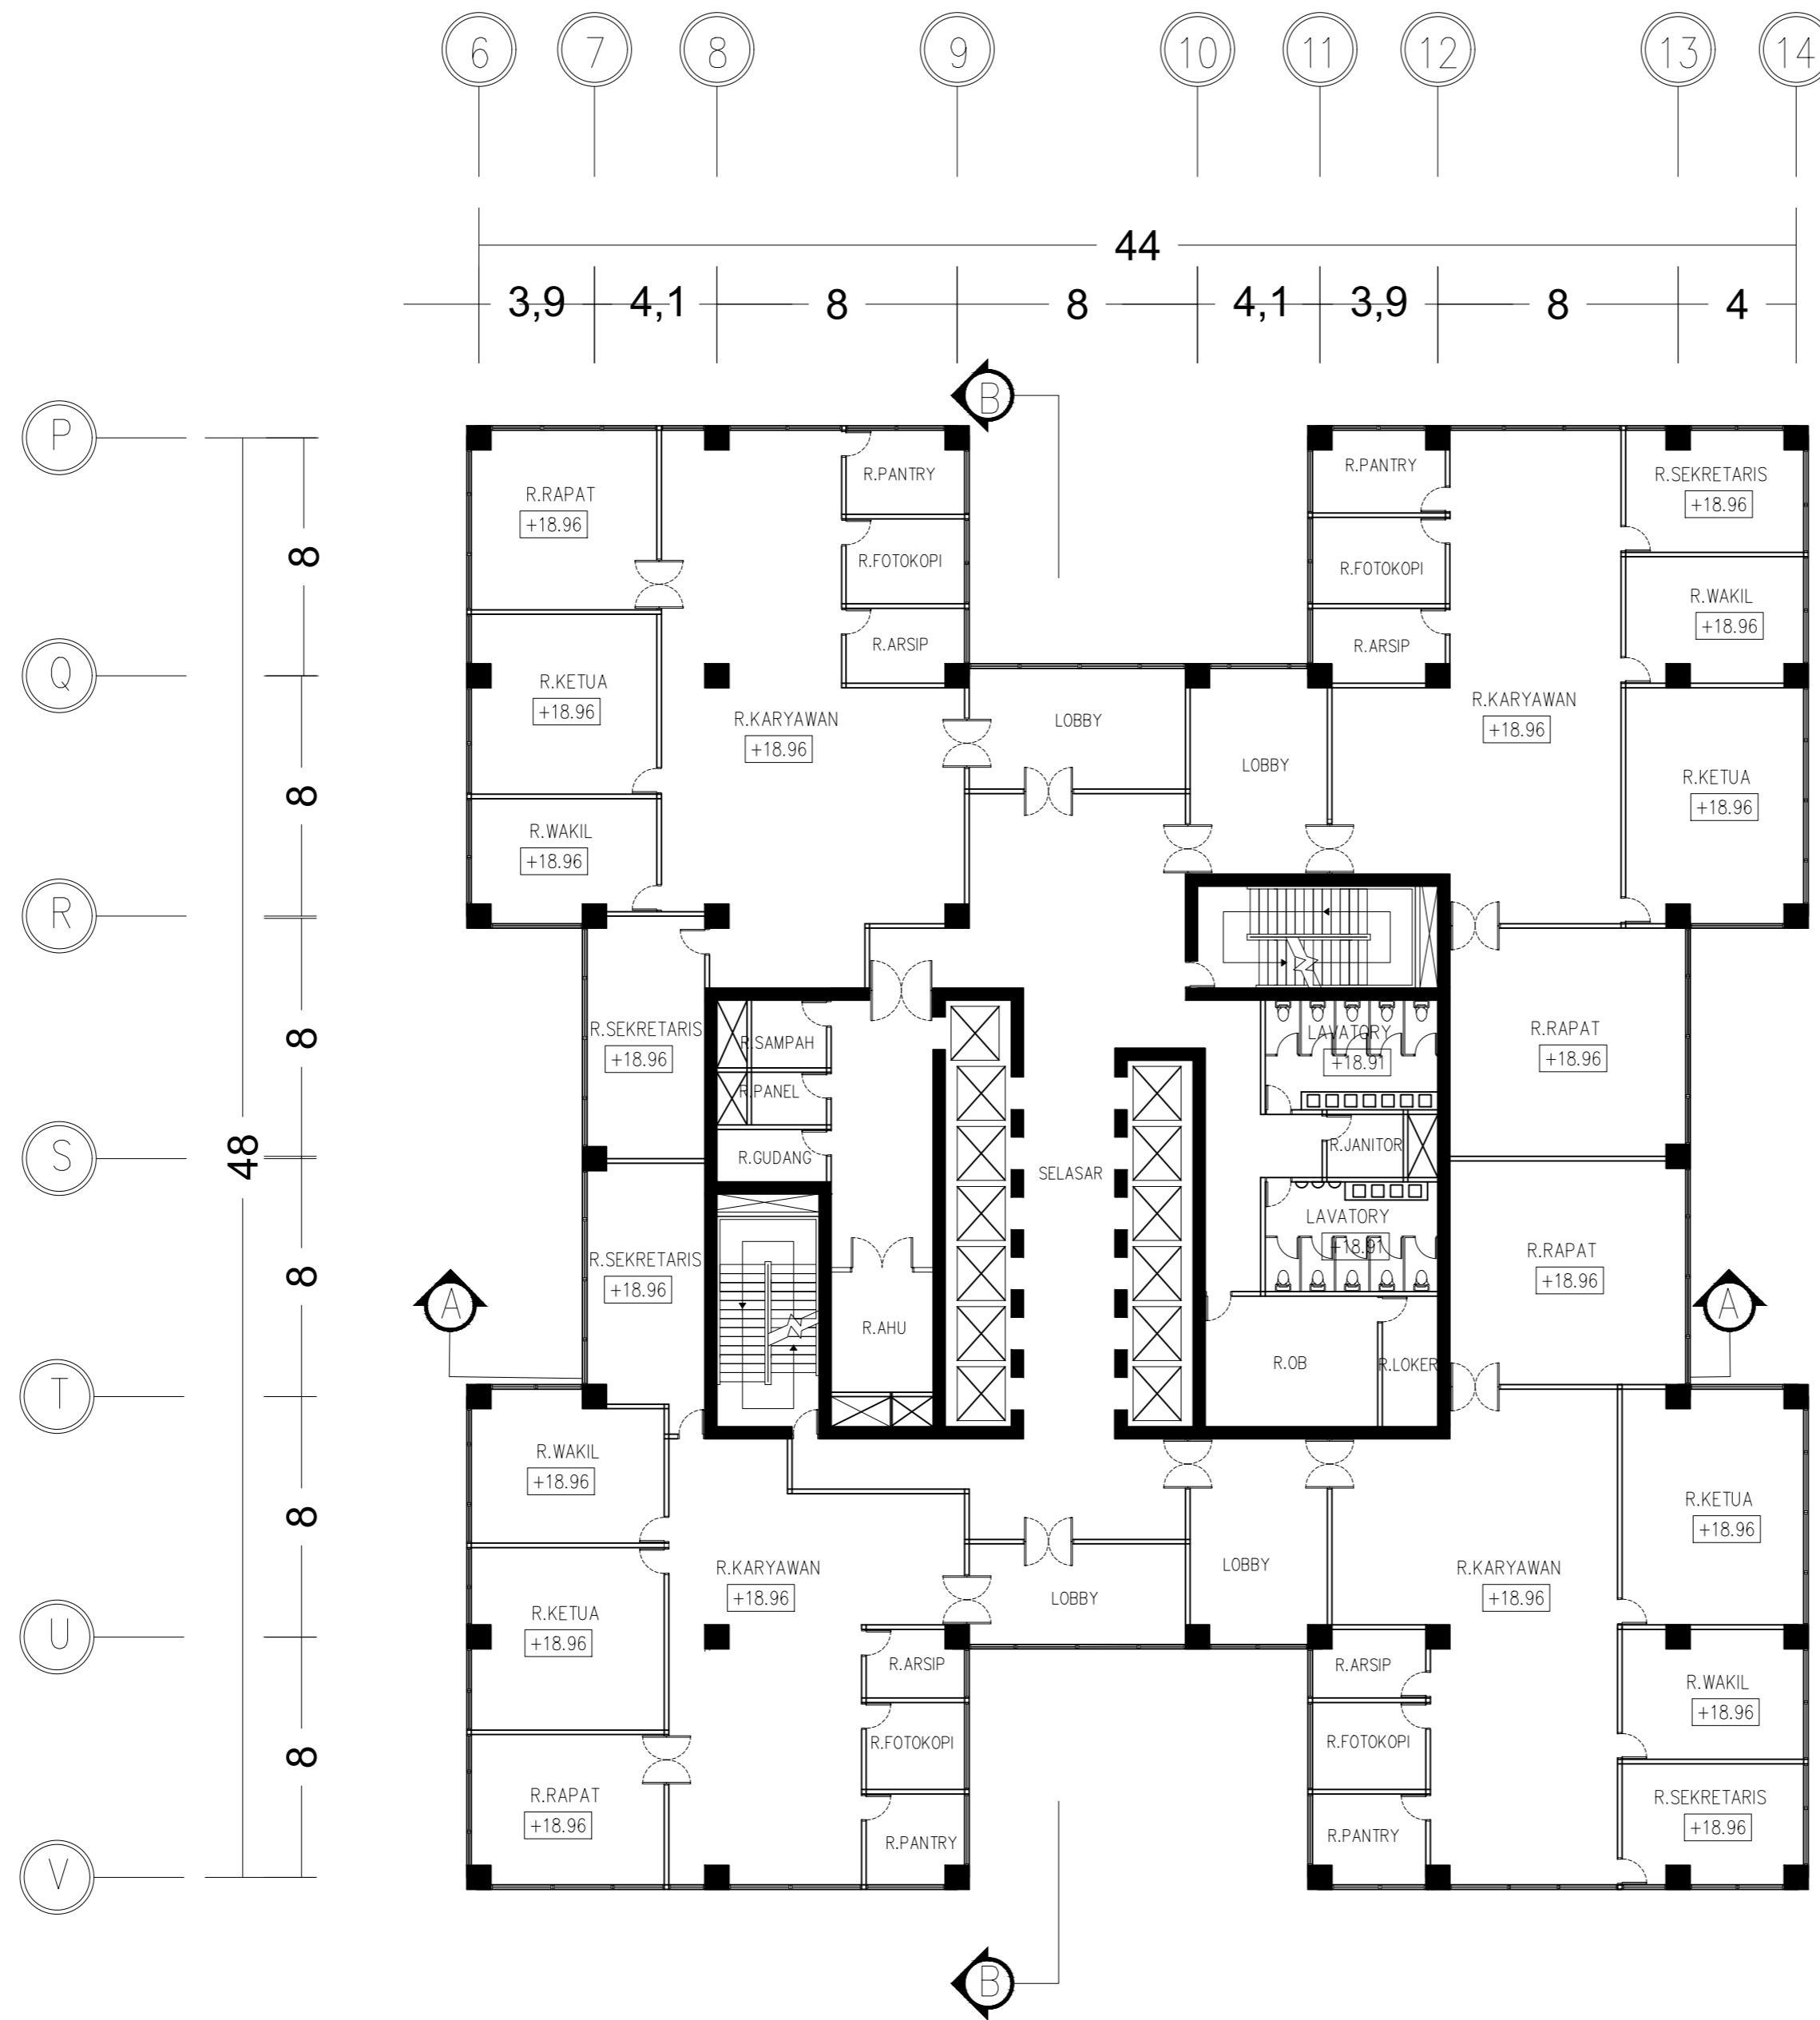

**DENAH TIPIKAL LT. 5-17**  
 SKALA 1 : 200


STUDI	JUDUL PROYEK	AHMAD SIENA FARIZI	DOSEN PEMBIMBING	NAMA GAMBAR	SKALA	NO. GAMBAR	CATATAN	
	TUGAS AKHIR SEMESTER GANJIL 2020-2021	KANTOR XIAOMI CORPORATION DENGAN KONSEP ARSITEKTUR MODERN MINIMALIS DI JAKARTA SELATAN	AHMAD SIENA FARIZI (2016460004)	1. Dr. Ir. ASHADI M.Si 2. YEPTADIAN SARI S.T., M.T.	DENAH TIPIKAL LT. 5-17	1:200	10	





**DENAH TIPIKAL LT. 18-29**

SKALA

1 : 200

STUDI	JUDUL PROYEK	AHMAD SIENA FARIZI	DOSEN PEMBIMBING	NAMA GAMBAR	SKALA	NO. GAMBAR	CATATAN
	TUGAS AKHIR SEMESTER GANJIL 2020-2021	KANTOR XIAOMI CORPORATION DENGAN KONSEP ARSITEKTUR MODERN MINIMALIS DI JAKARTA SELATAN	AHMAD SIENA FARIZI (2016460004)	1. Dr. Ir. ASHADI M.Si 2. YEPTADIAN SARI S.T., M.T.	DENAH TIPIKAL LT. 18-29	1:200	11

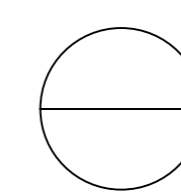
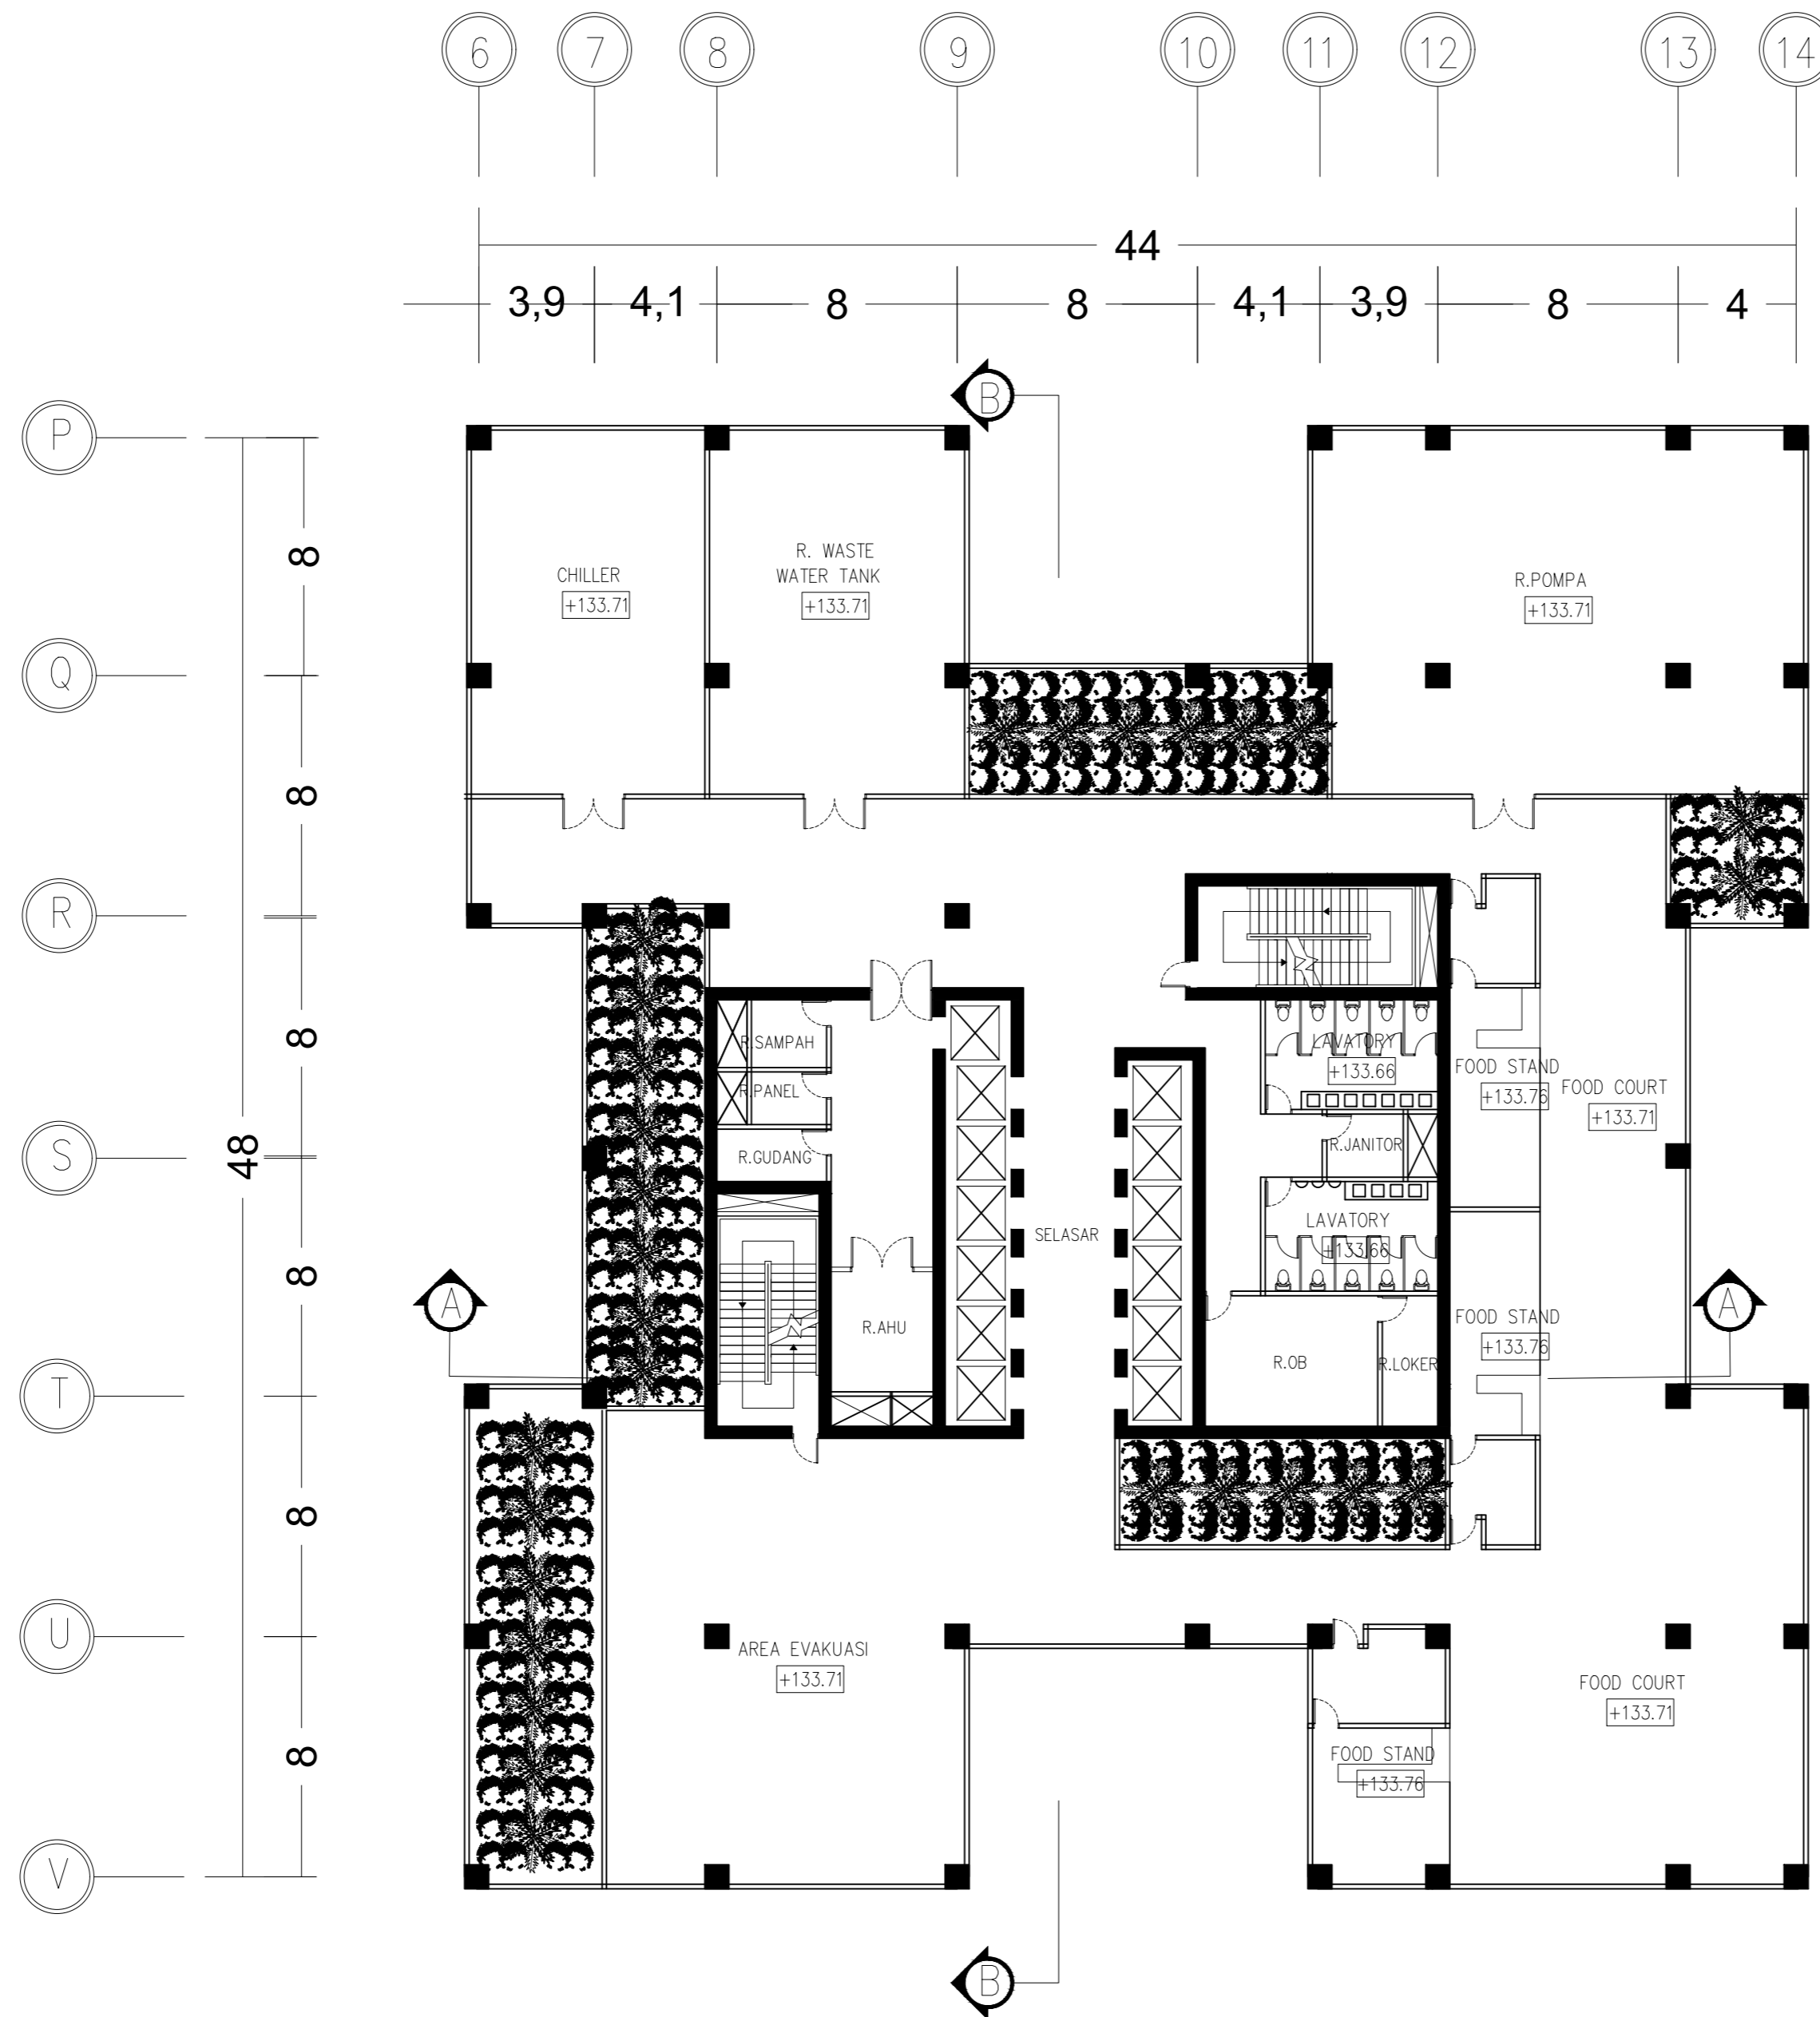


**DENAH UTILITAS LT. 30**


SKALA



1 : 200

STUDI	JUDUL PROYEK	AHMAD SIENA FARIZI	DOSEN PEMBIMBING	NAMA GAMBAR	SKALA	NO. GAMBAR	CATATAN
	TUGAS AKHIR SEMESTER GANJIL 2020-2021 KANTOR XIAOMI CORPORATION DENGAN KONSEP ARSITEKTUR MODERN MINIMALIS DI JAKARTA SELATAN	AHMAD SIENA FARIZI (2016460004)	1. Dr. Ir. ASHADI M.Si 2. YEPTADIAN SARI S.T., M.T.	DENAH UTILITAS LT. 30	1:200	12	

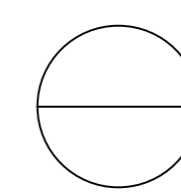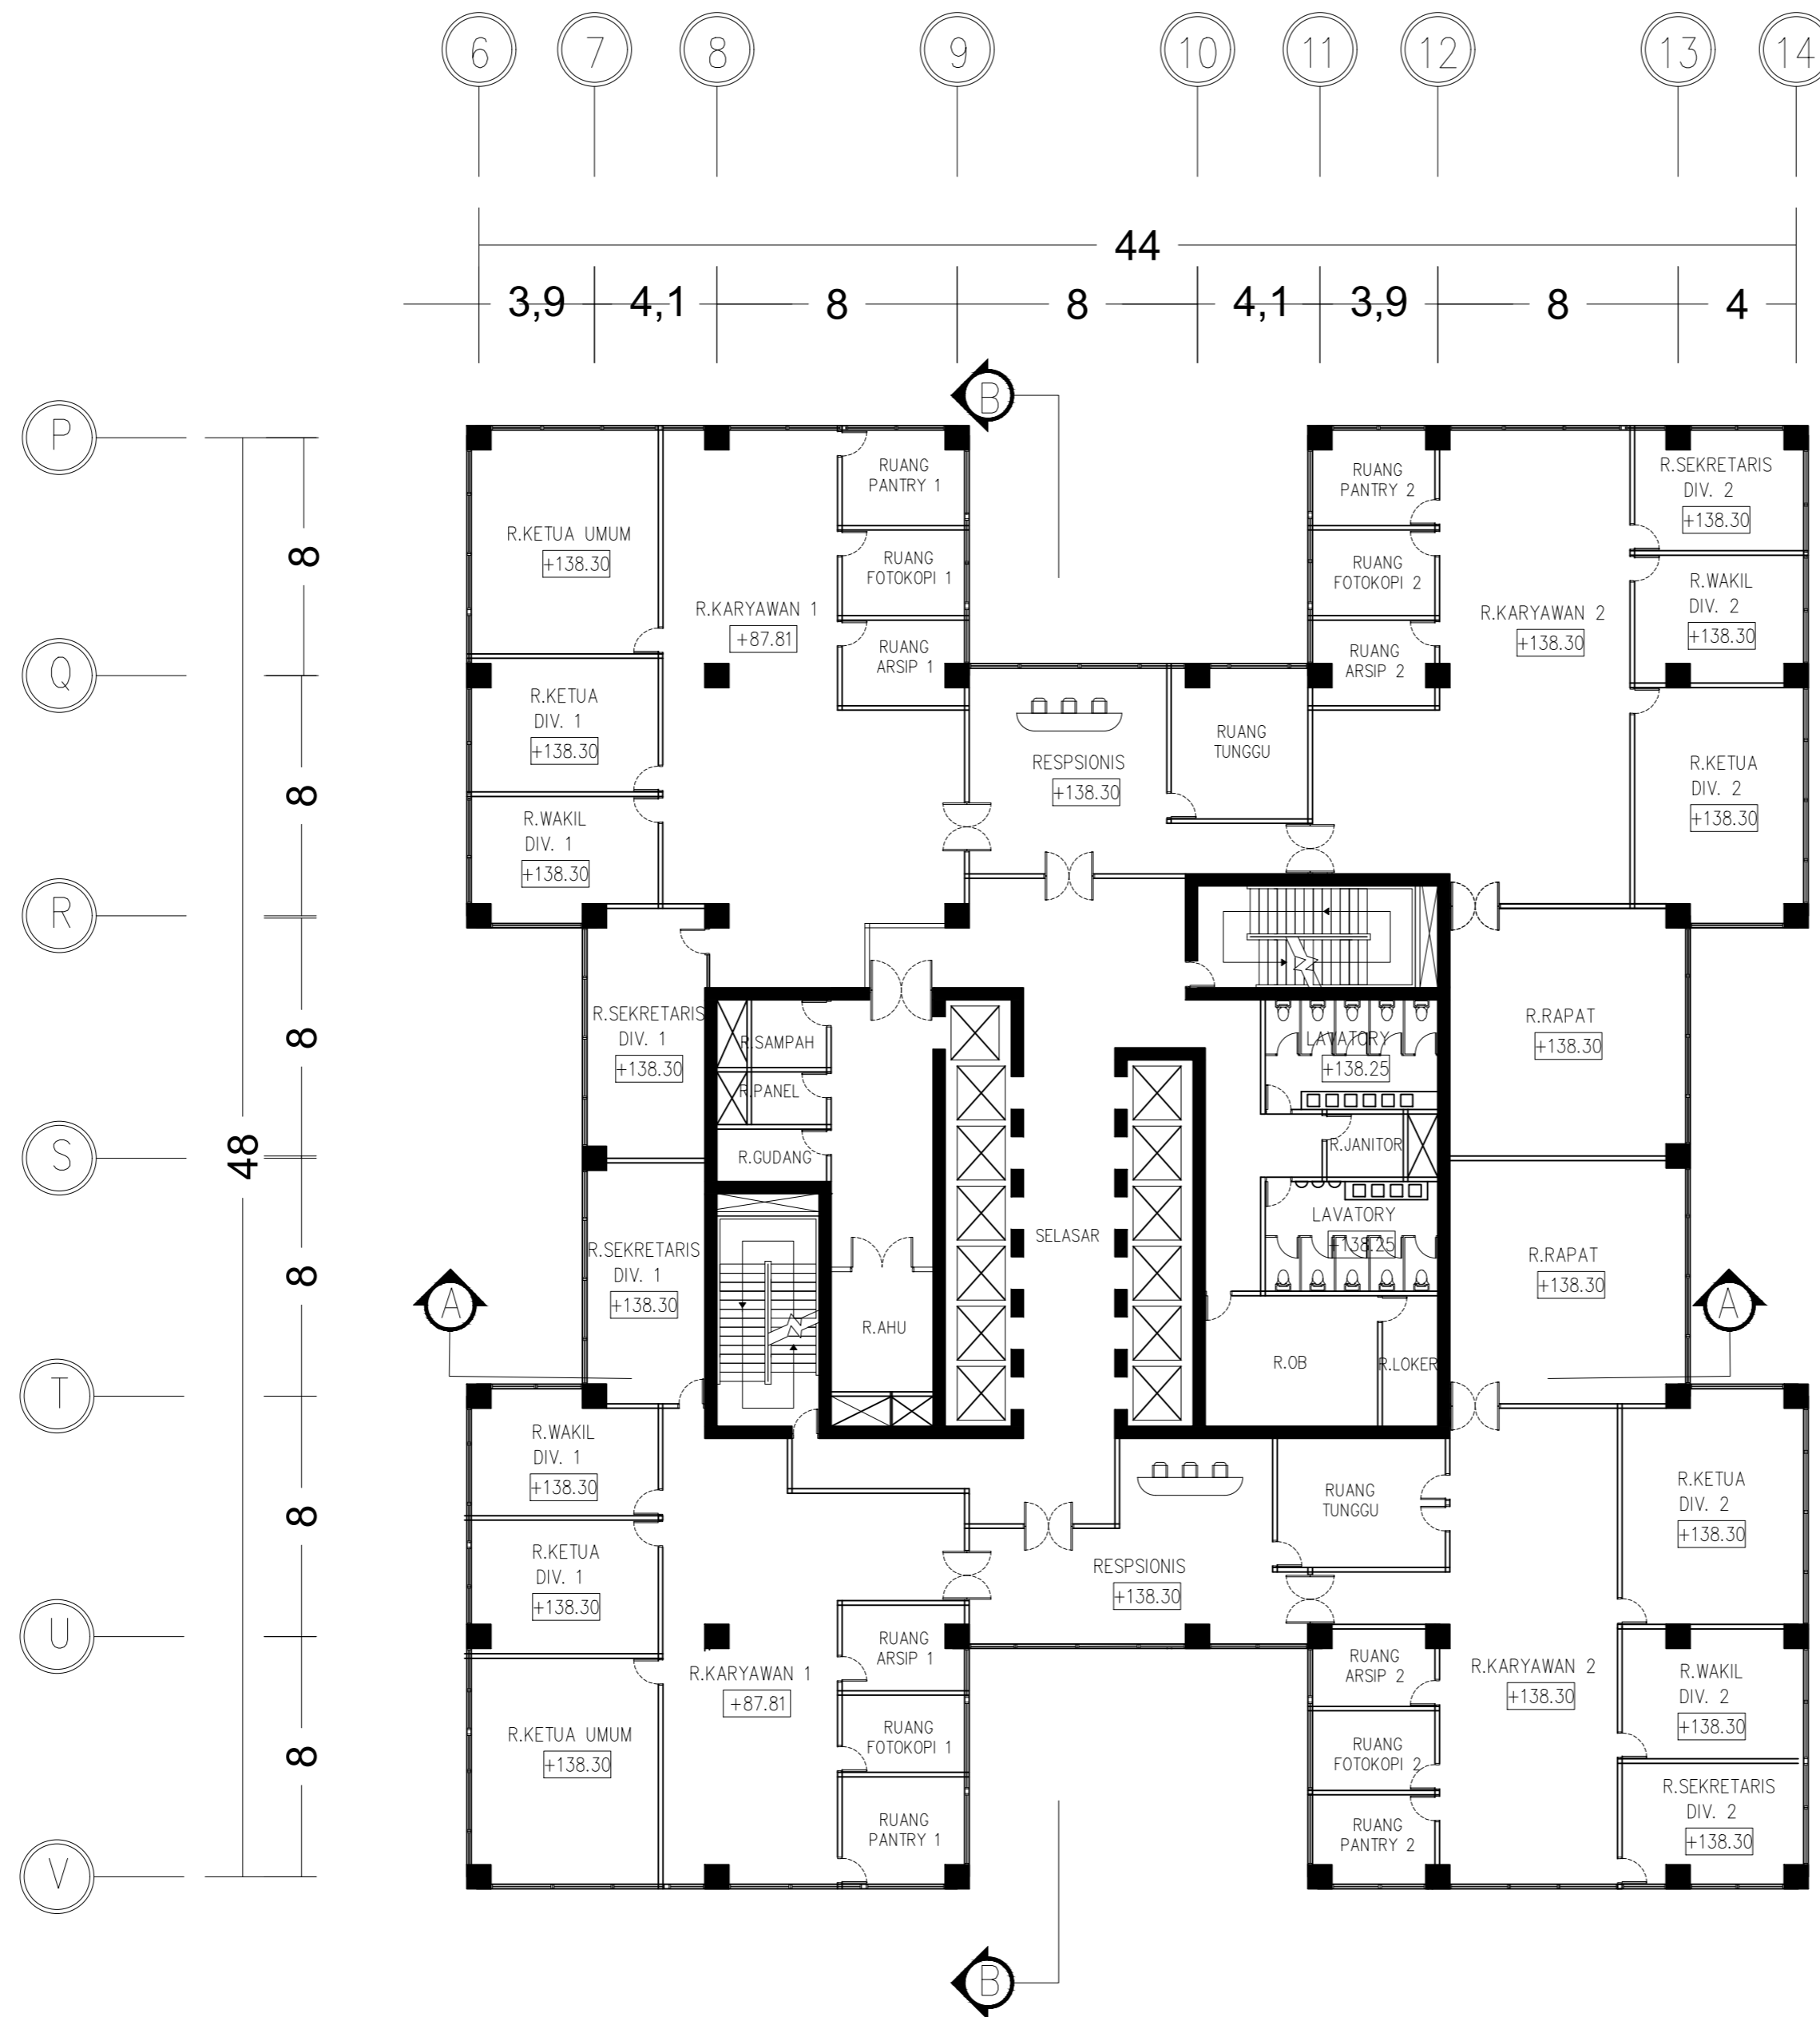


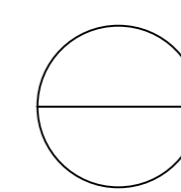
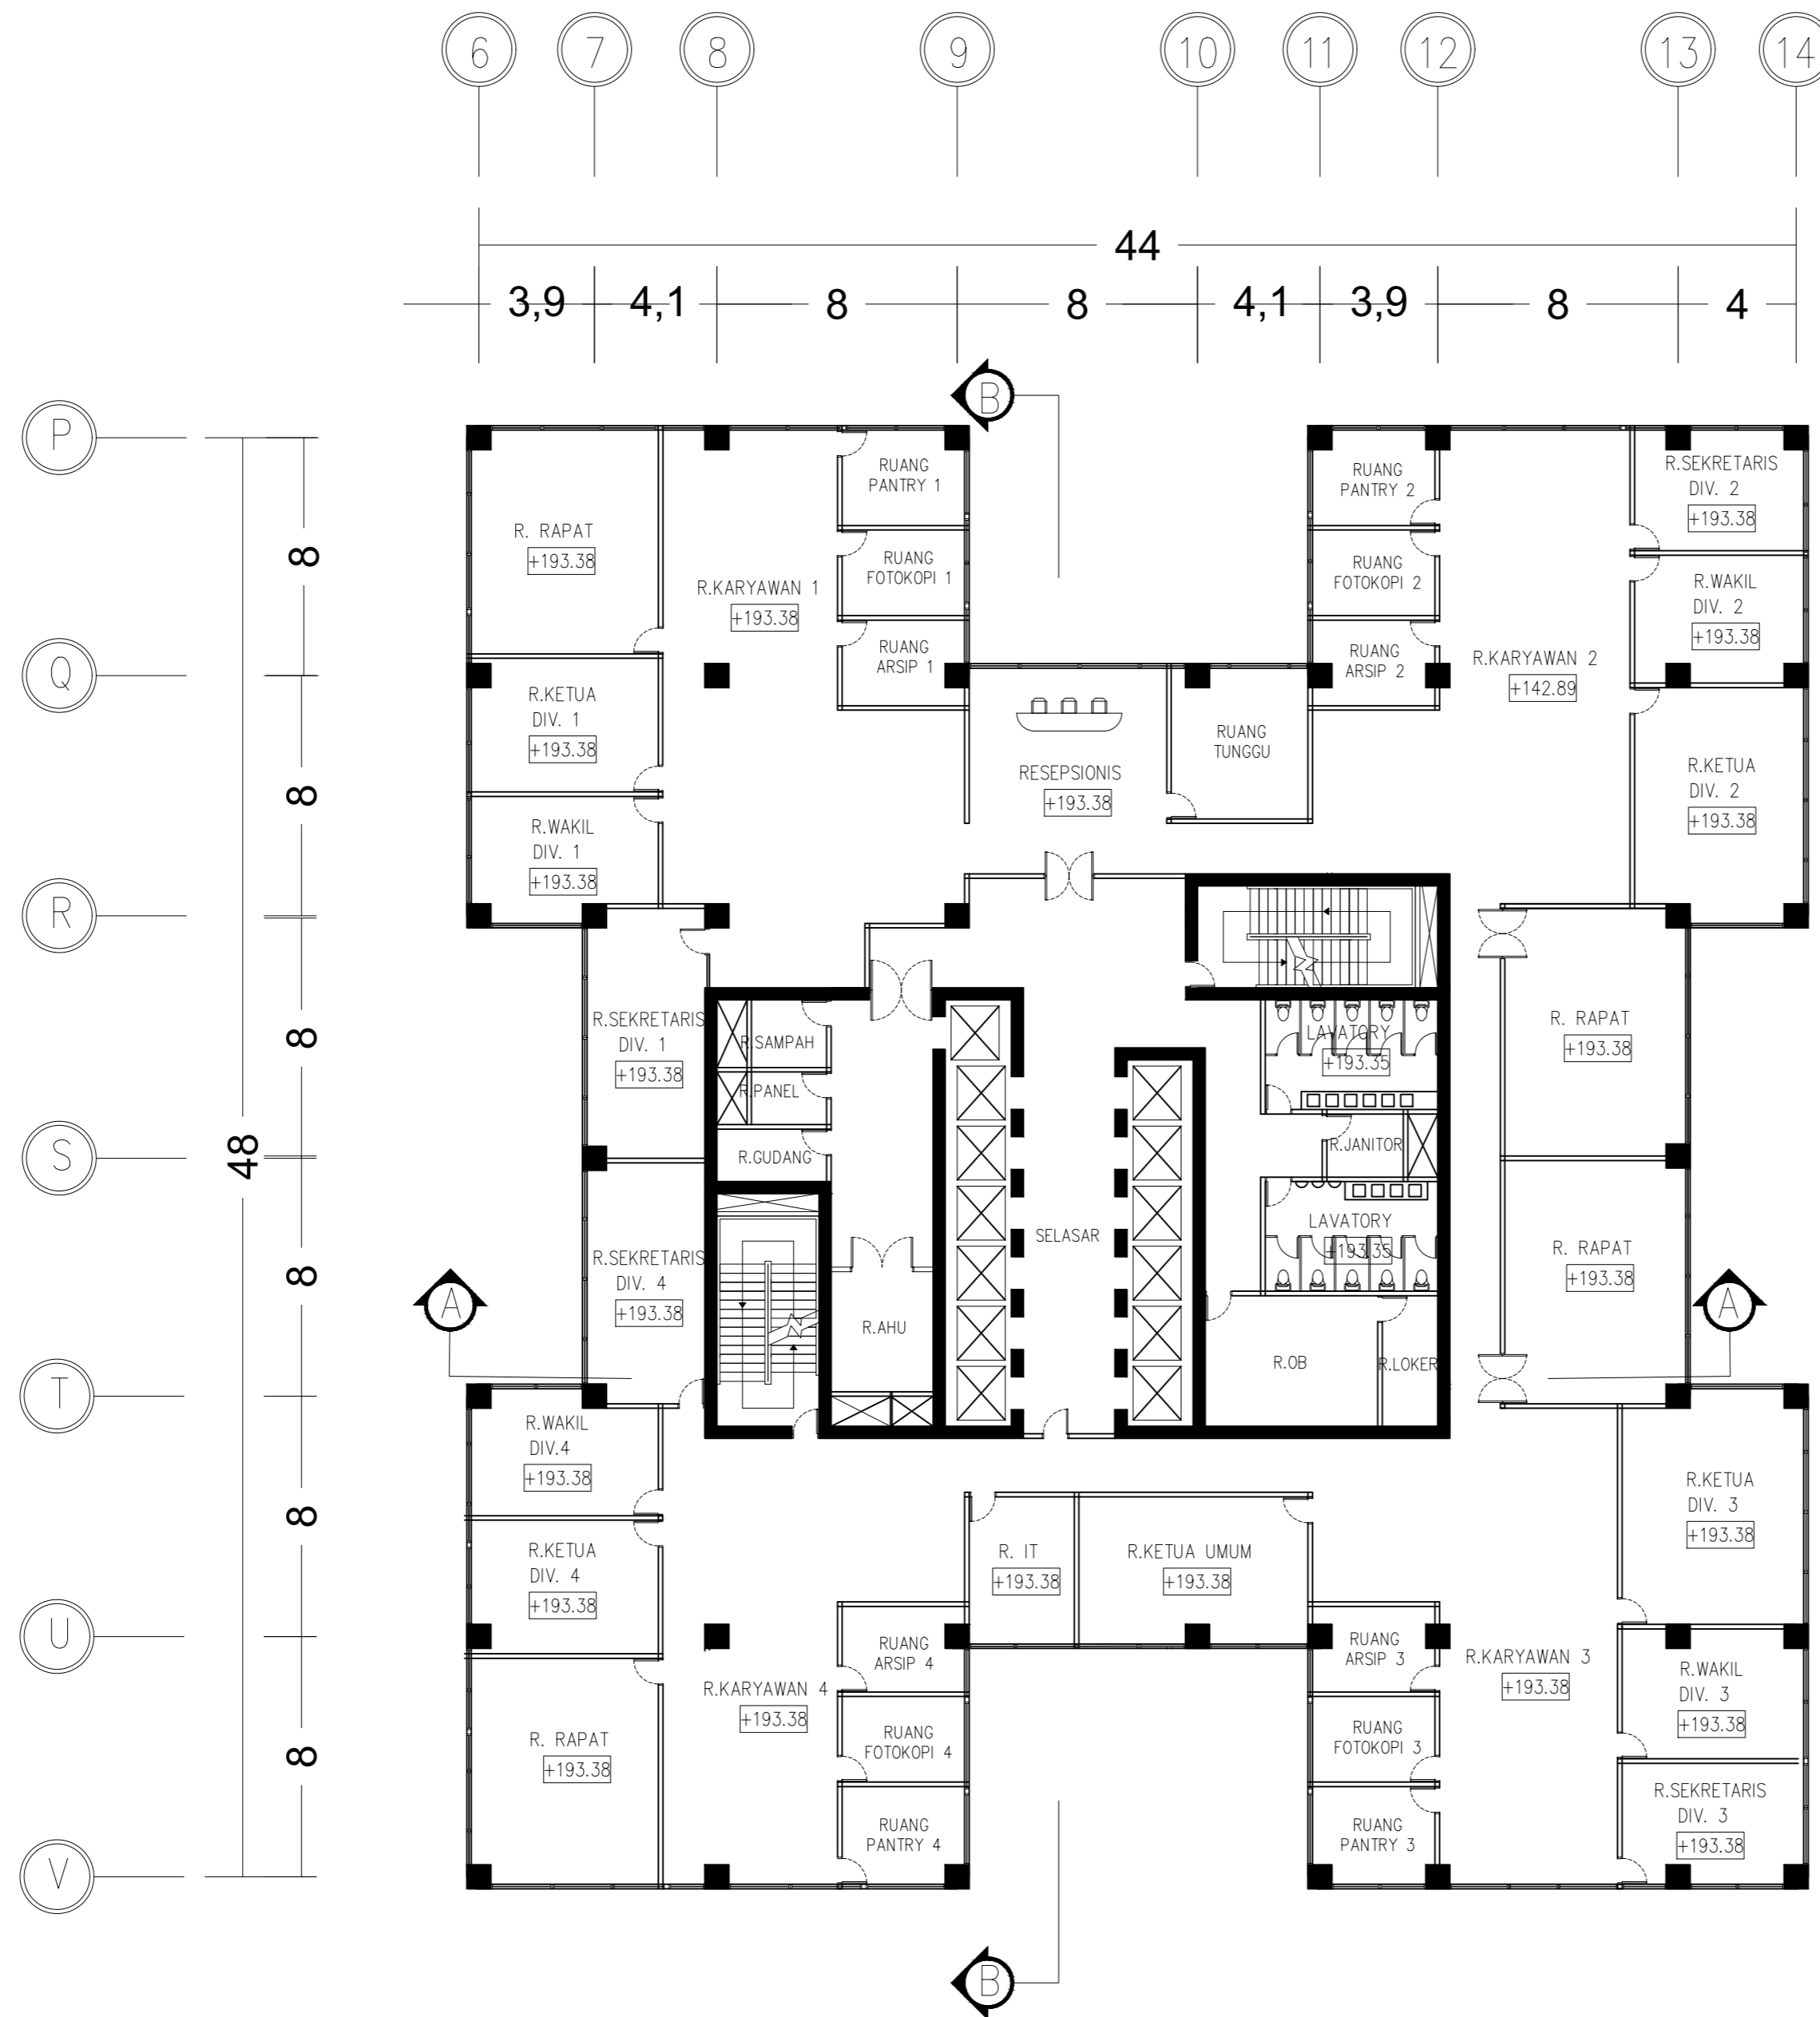
**DENAH TIPIKAL LT. 31-36**  
 SKALA 1 : 200

STUDI	JUDUL PROYEK	AHMAD SIENA FARIZI	DOSEN PEMBIMBING	NAMA GAMBAR	SKALA	NO. GAMBAR	CATATAN
	TUGAS AKHIR SEMESTER GANJIL 2020-2021 KANTOR XIAOMI CORPORATION DENGAN KONSEP ARSITEKTUR MODERN MINIMALIS DI JAKARTA SELATAN	AHMAD SIENA FARIZI (2016460004)	1. Dr. Ir. ASHADI M.Si 2. YEPTADIAN SARI S.T., M.T.	DENAH TIPIKAL LT. 31-36	1:200	13	

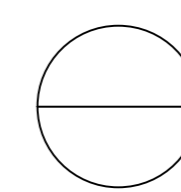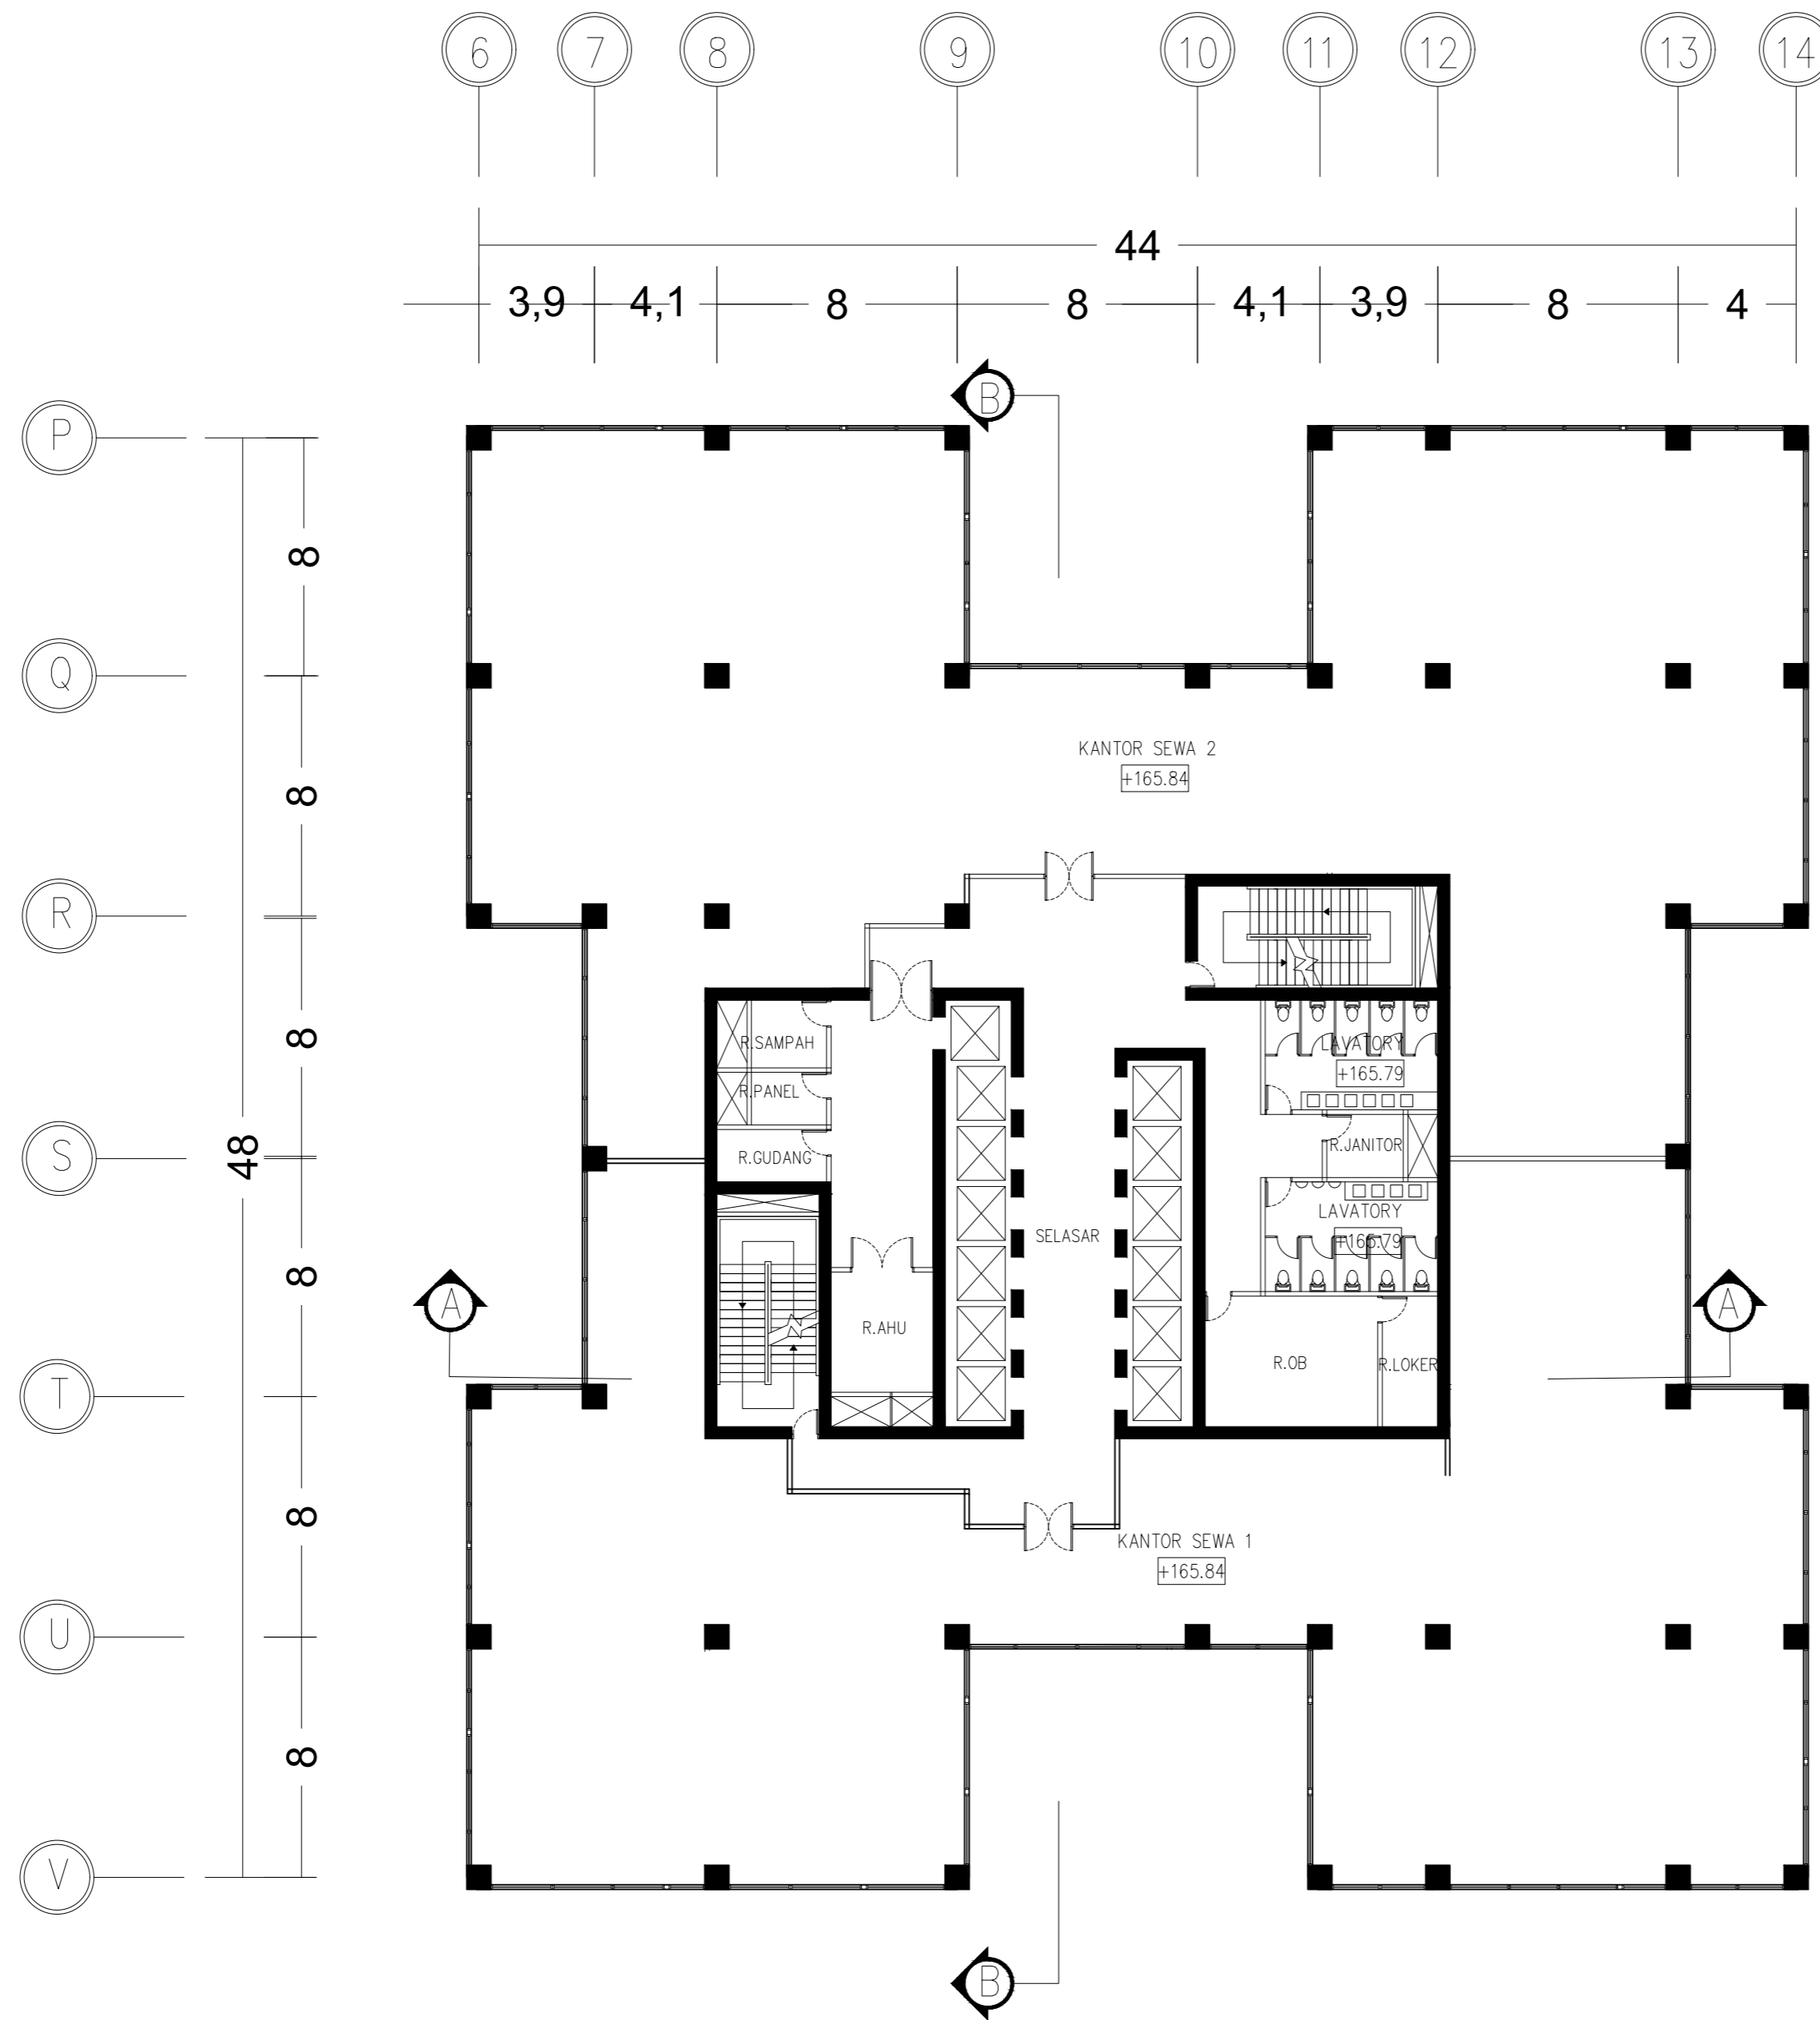



**DENAH TIPIKAL LT. 37-42**  
SKALA 1 : 200

STUDI	JUDUL PROYEK	AHMAD SIENA FARIZI	DOSEN PEMBIMBING	NAMA GAMBAR	SKALA	NO. GAMBAR	CATATAN
	TUGAS AKHIR SEMESTER GANJIL 2020-2021	KANTOR XIAOMI CORPORATION DENGAN KONSEP ARSITEKTUR MODERN MINIMALIS DI JAKARTA SELATAN	AHMAD SIENA FARIZI (2016460004)	1. Dr. Ir. ASHADI M.Si 2. YEPTADIAN SARI S.T., M.T.	DENAH TIPIKAL LT. 31-36 1:200	14	




**DENAH TIPIKAL LT. 43-48**  
SKALA 1 : 200



STUDI	JUDUL PROYEK	AHMAD SIENA FARIZI	DOSEN PEMBIMBING	NAMA GAMBAR	SKALA	NO. GAMBAR	CATATAN
	TUGAS AKHIR SEMESTER GANJIL 2020-2021 KANTOR XIAOMI CORPORATION DENGAN KONSEP ARSITEKTUR MODERN MINIMALIS DI JAKARTA SELATAN	AHMAD SIENA FARIZI (2016460004)	1. Dr. Ir. ASHADI M.Si	DENAH TIPIKAL LT. 43-48	1:200	15	
			2. YEPTADIAN SARI S.T., M.T.				

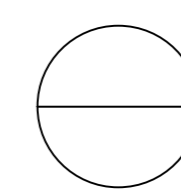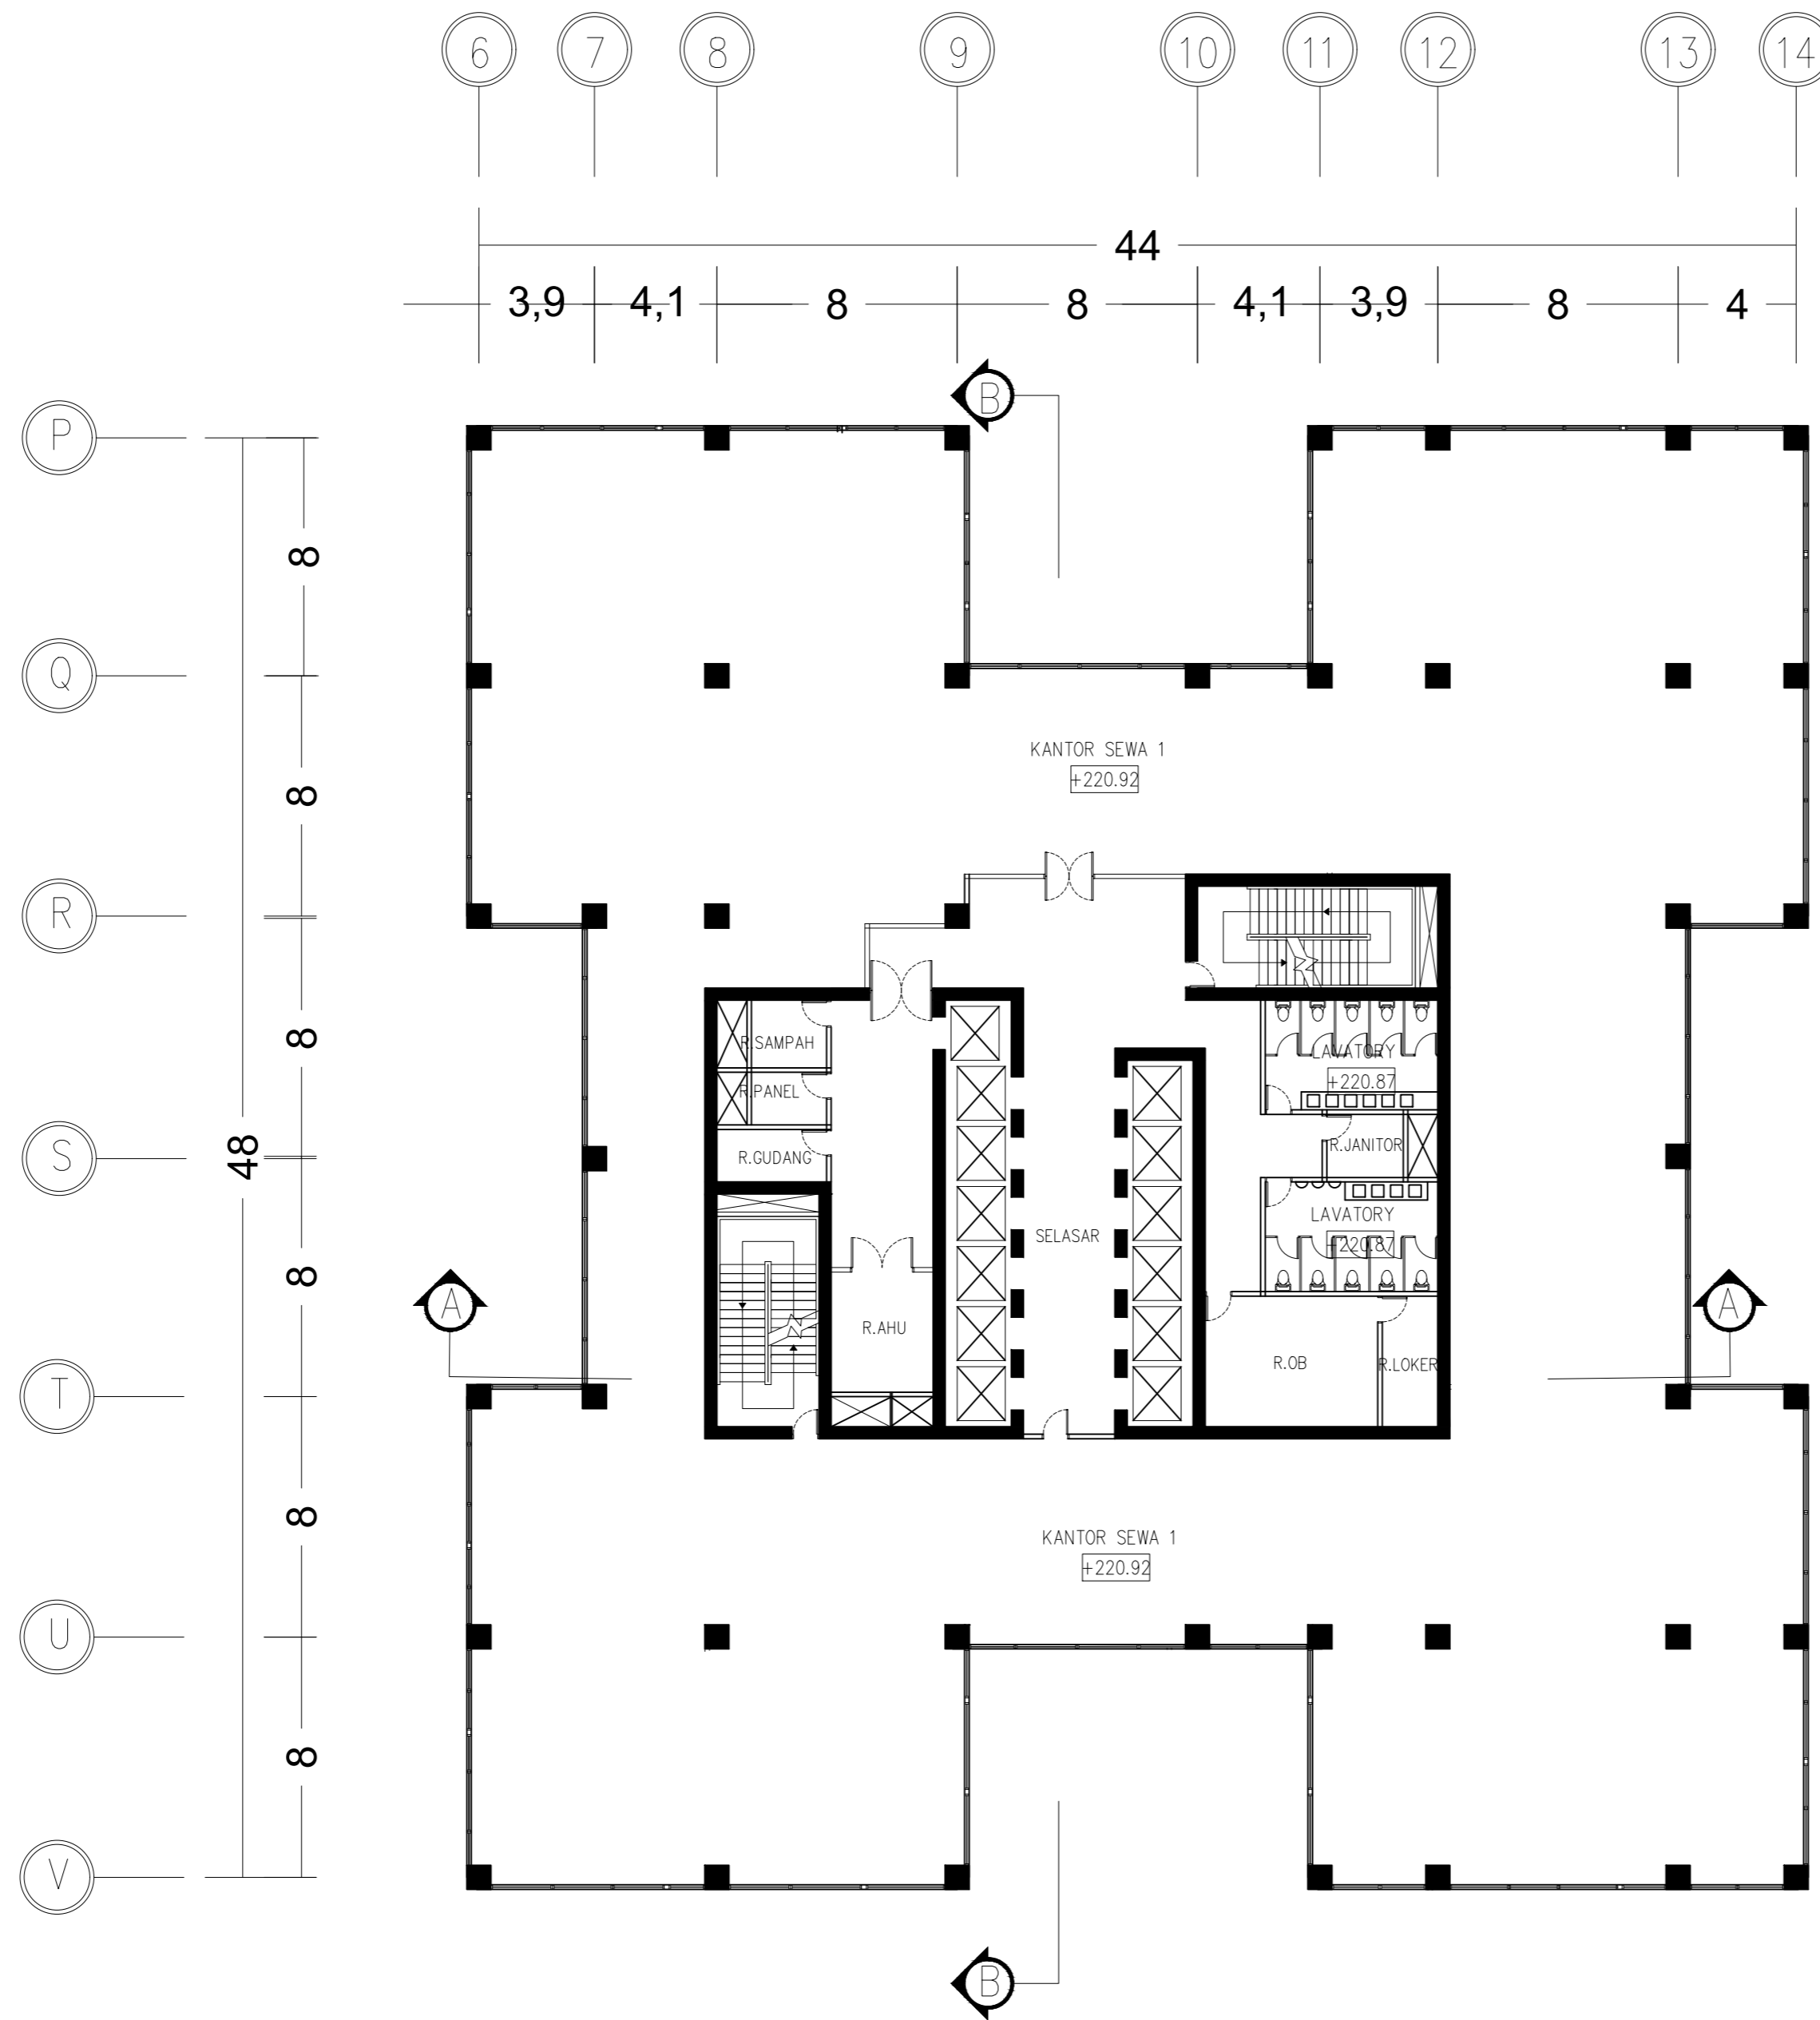

**DENAH TIPIKAL LT. 49-54**  
SKALA 1 : 200

	STUDI	JUDUL PROYEK	AHMAD SIENA FARIZI	DOSEN PEMBIMBING	NAMA GAMBAR	SKALA	NO. GAMBAR	CATATAN
	TUGAS AKHIR SEMESTER GANJIL 2020-2021	KANTOR XIAOMI CORPORATION DENGAN KONSEP ARSITEKTUR MODERN MINIMALIS DI JAKARTA SELATAN	AHMAD SIENA FARIZI (2016460004)	1. Dr. Ir. ASHADI M.Si 2. YEPTADIAN SARI S.T., M.T.	DENAH TIPIKAL LT. 49-54	1:200	16	

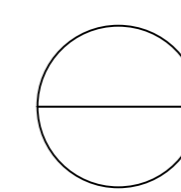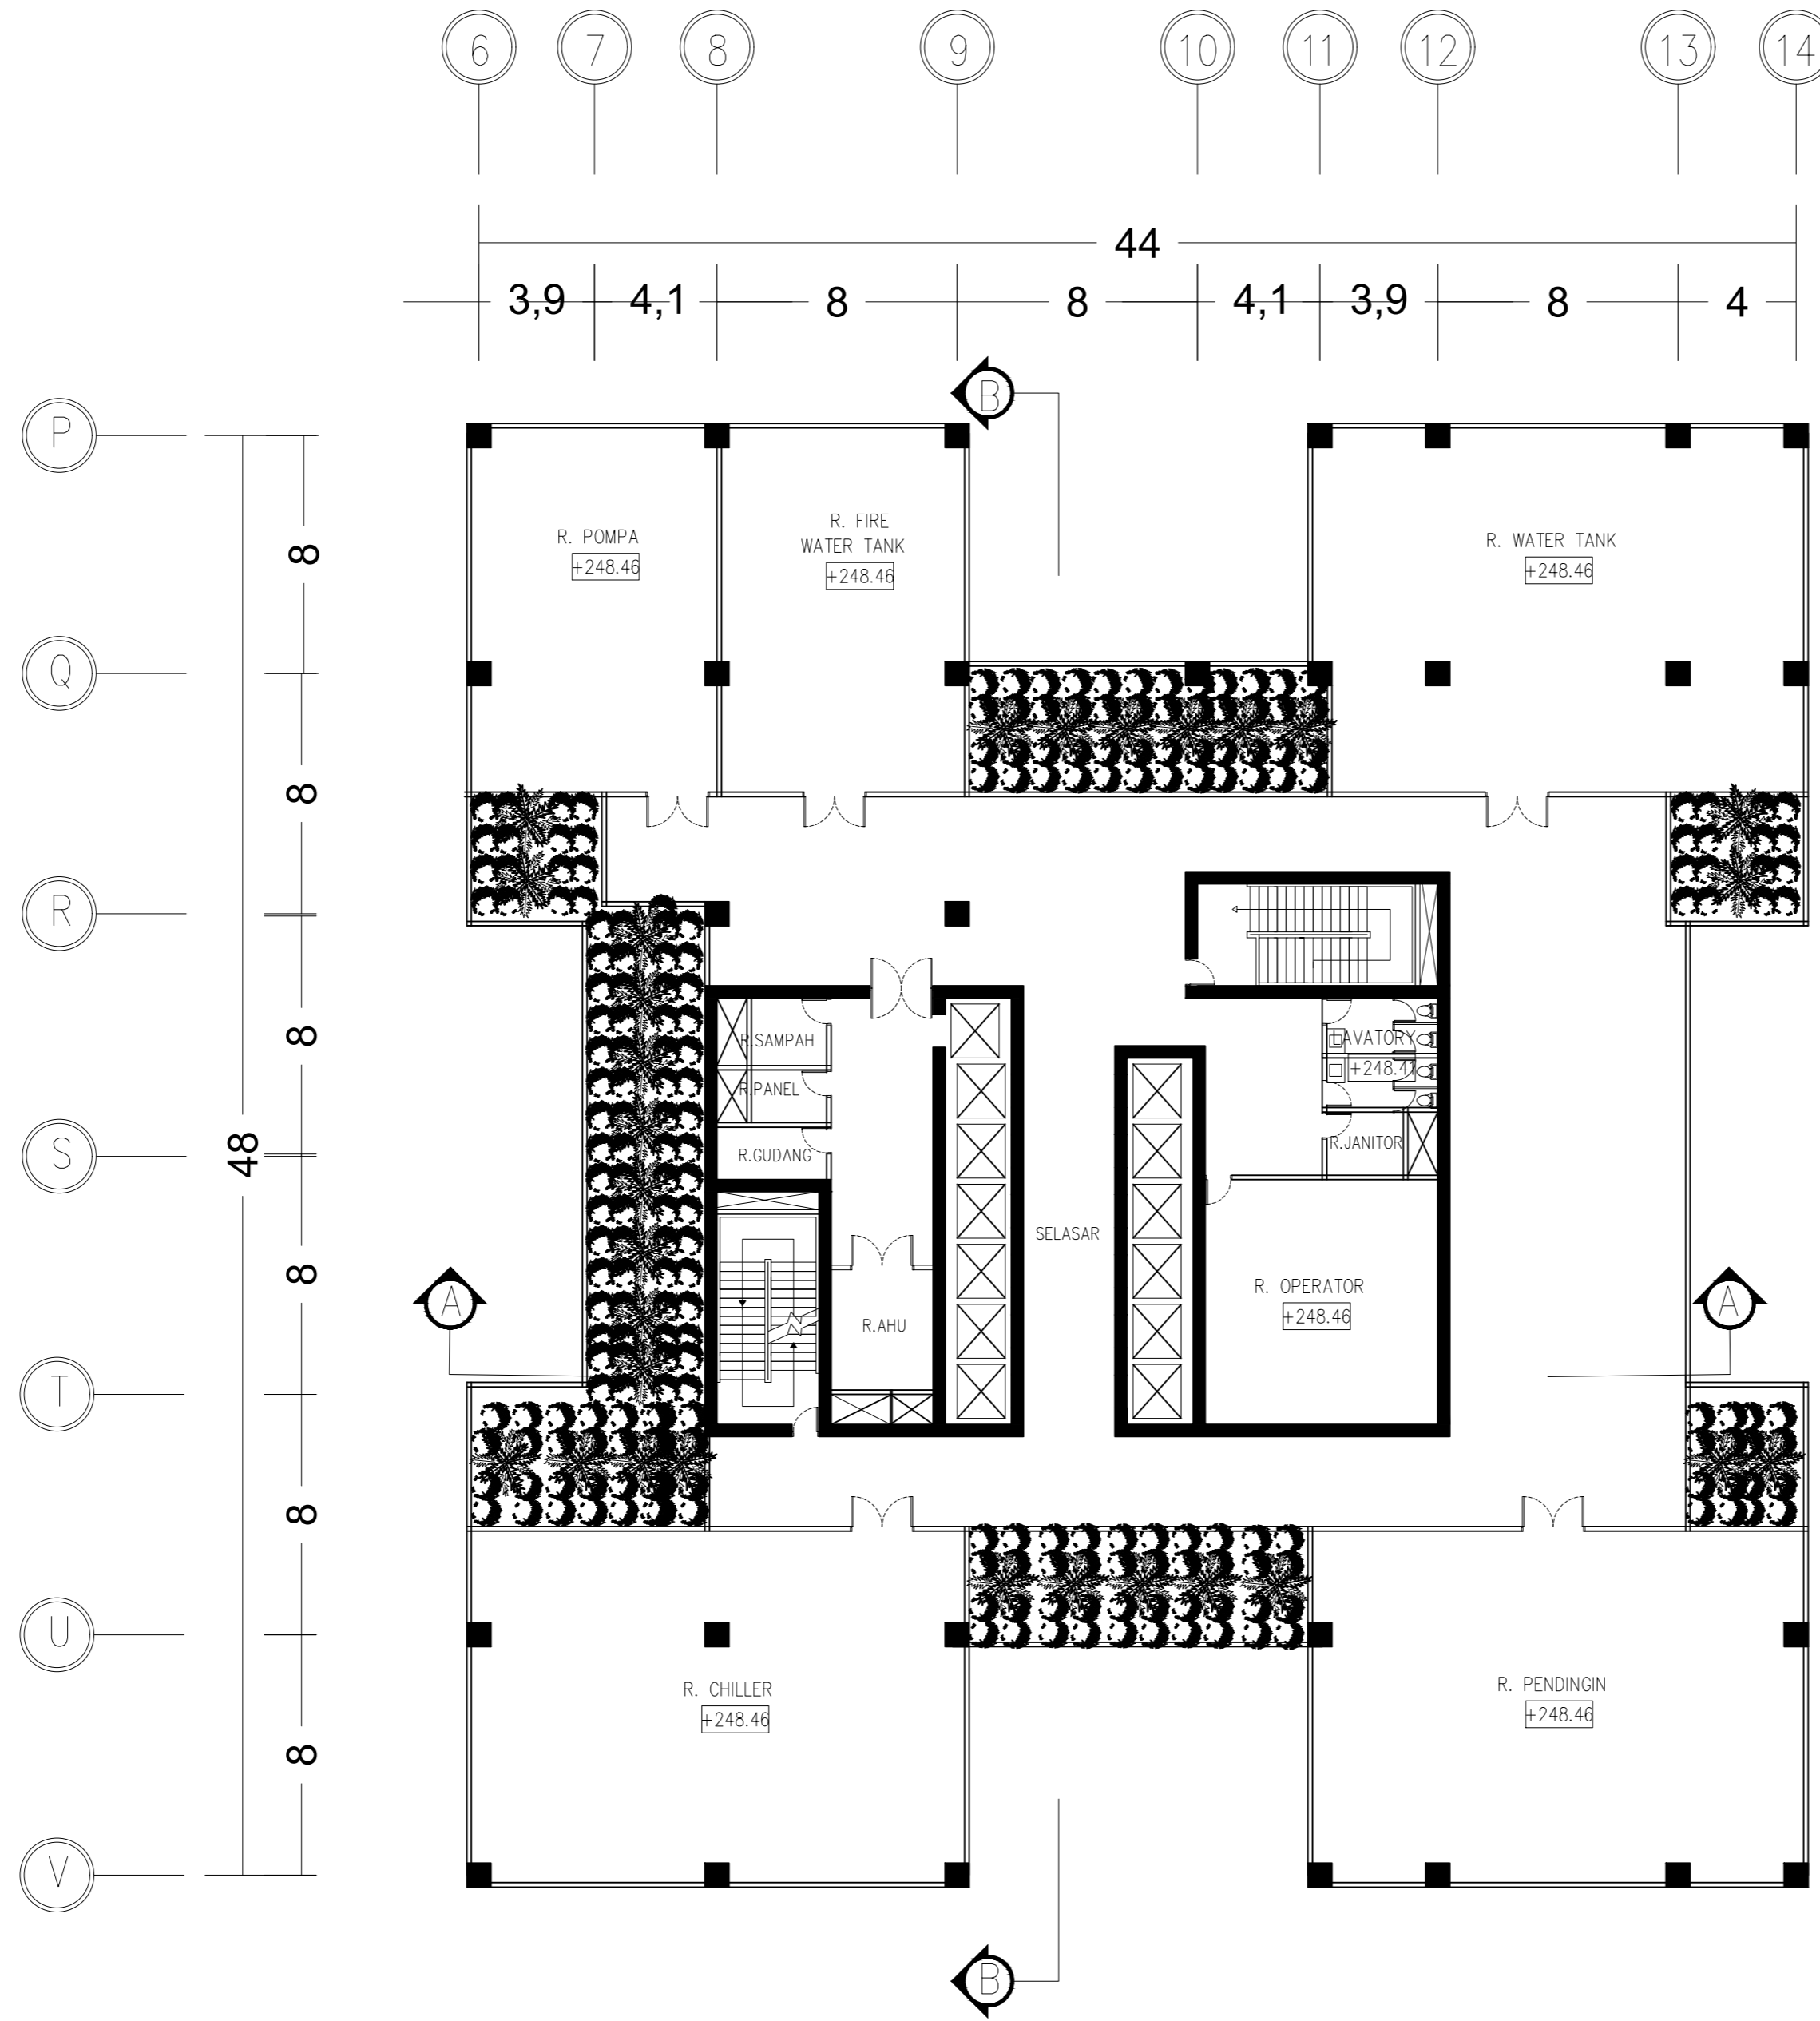


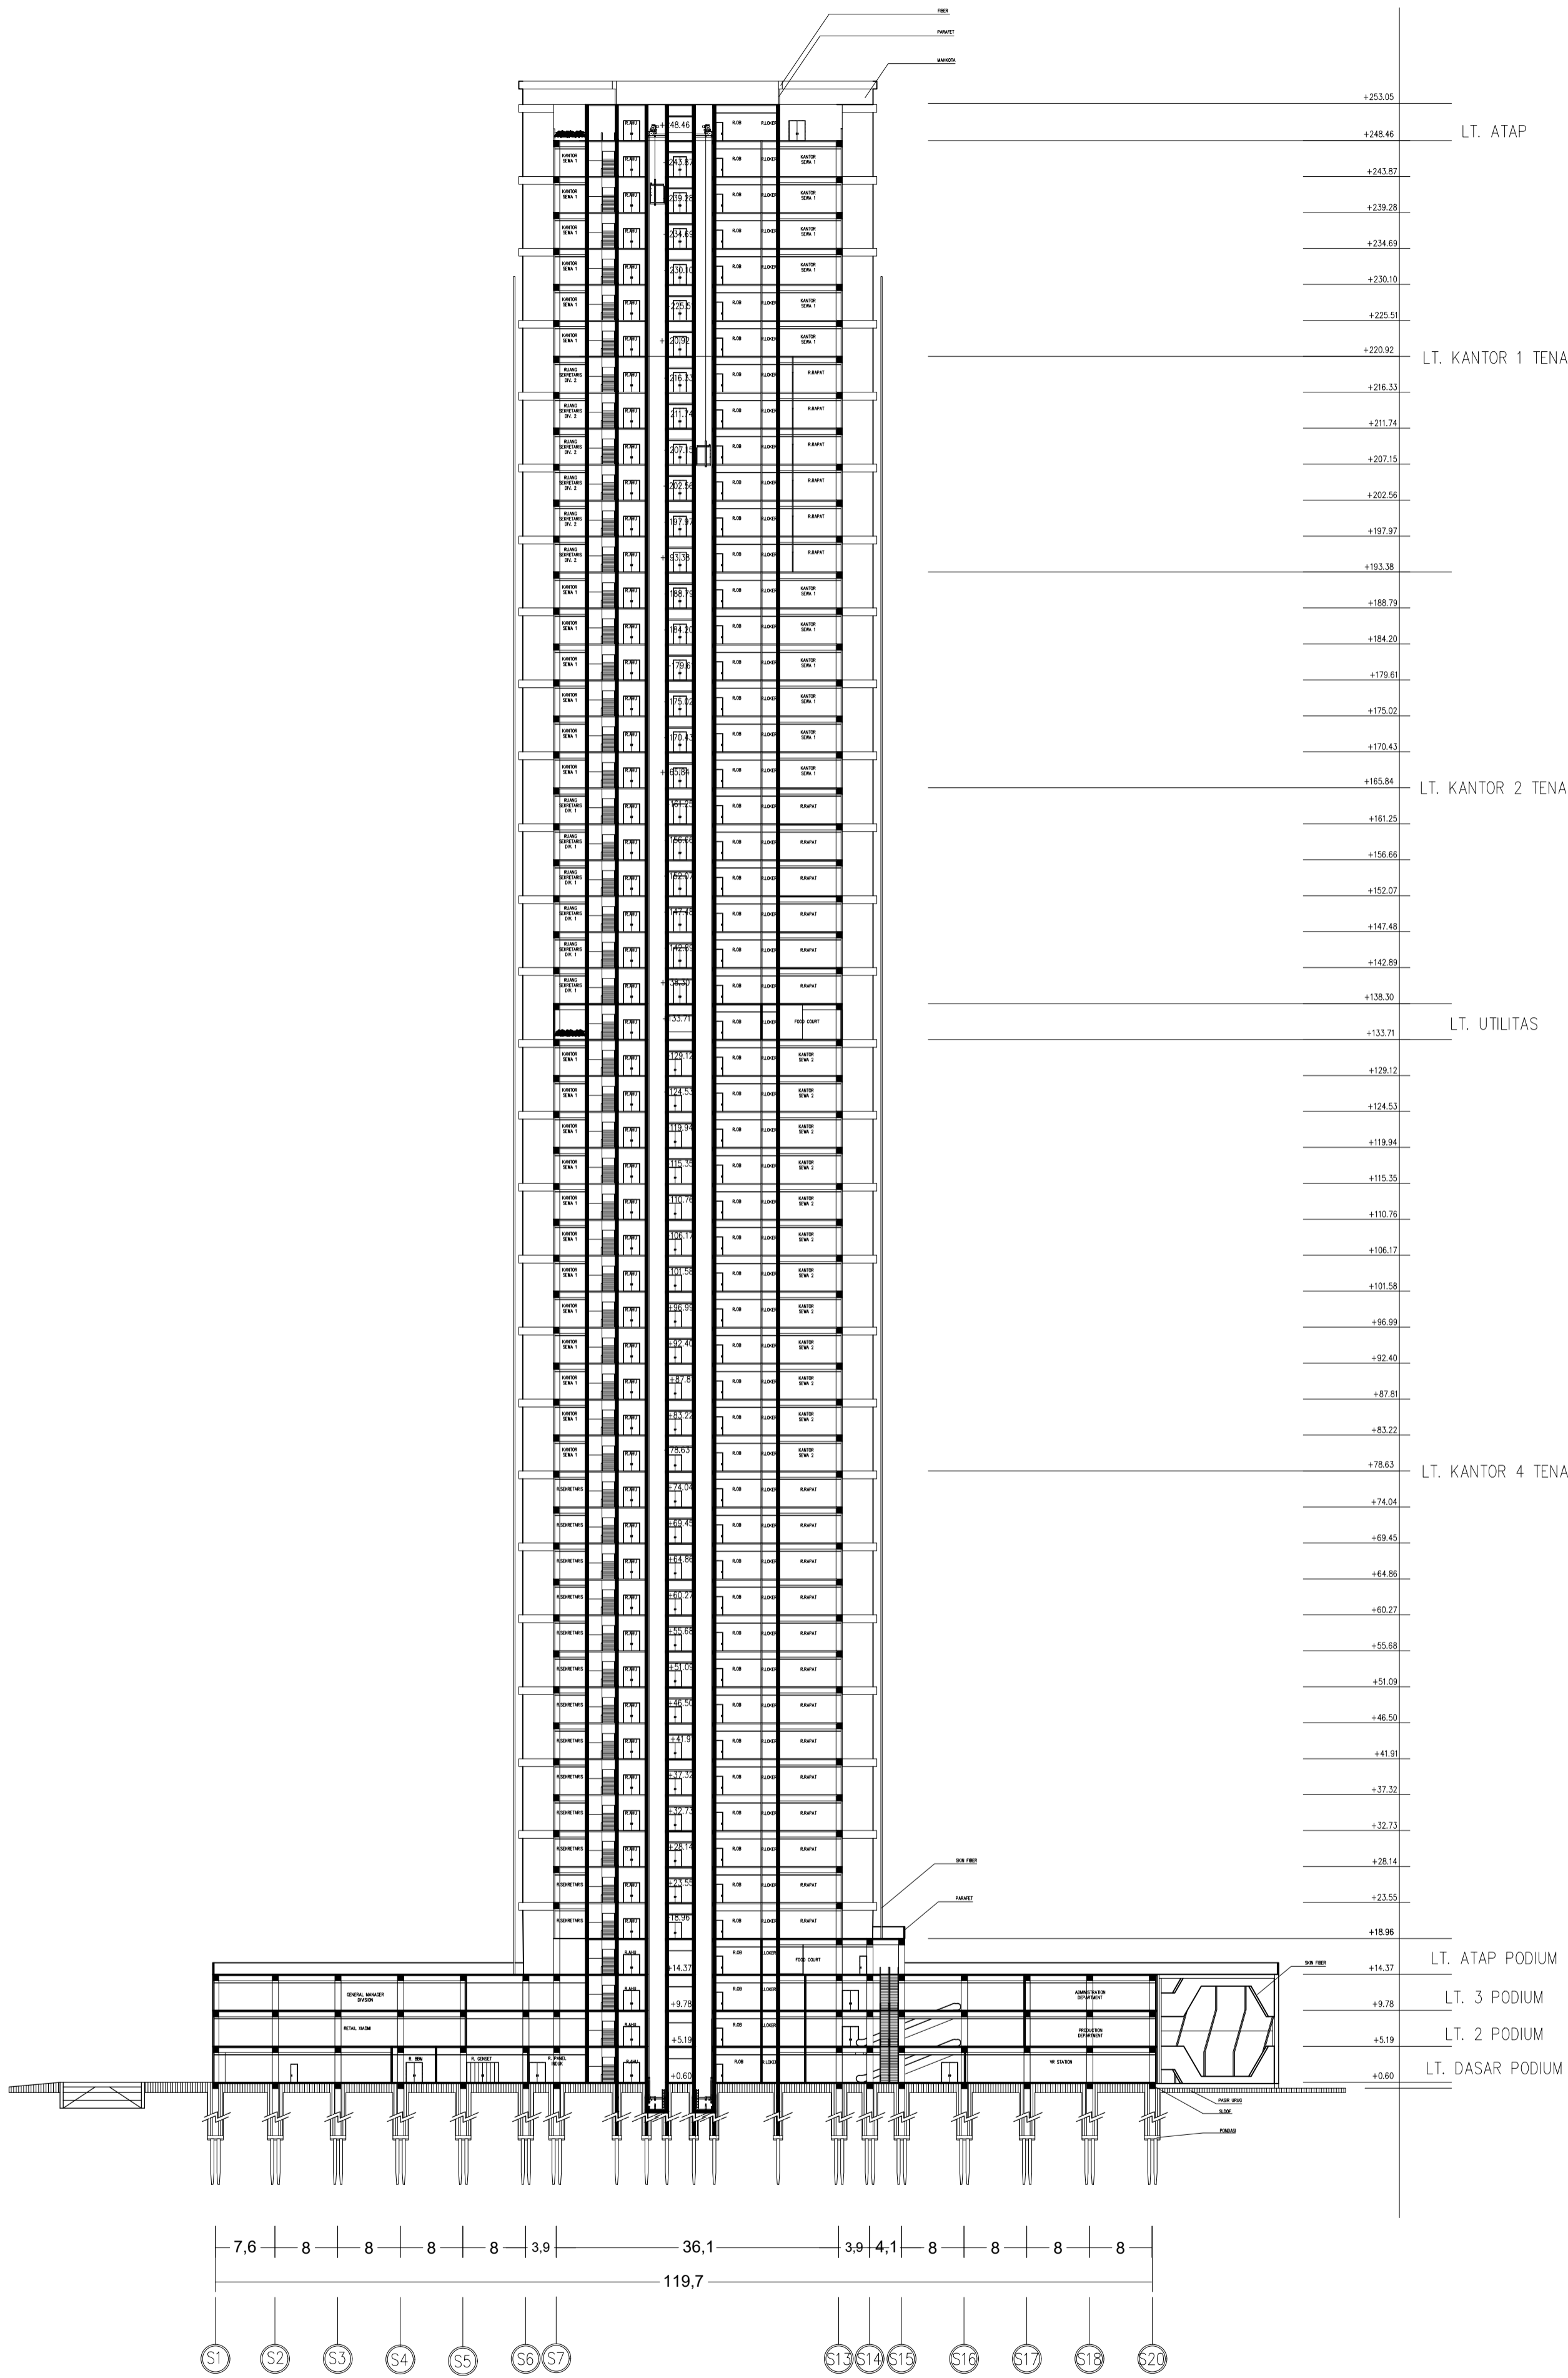


# DENAH ATAP LT. 55

SKALA

1 : 200


STUDI	JUDUL PROYEK	AHMAD SIENA FARIZI	DOSEN PEMBIMBING	NAMA GAMBAR	SKALA	NO. GAMBAR	CATATAN	
	TUGAS AKHIR SEMESTER GANJIL 2020-2021	KANTOR XIAOMI CORPORATION DENGAN KONSEP ARSITEKTUR MODERN MINIMALIS DI JAKARTA SELATAN	AHMAD SIENA FARIZI (2016460004)	1. Dr. Ir. ASHADI M.Si 2. YEPTADIAN SARI S.T., M.T.	DENAH ATAP LT. 55	1:200	17	



CATATAN		
	NO. GAMBAR	18
SKALA	1 : 600	
NAMA GAMBAR	POTONGAN OFFICE A-A'	
DOSEN PEMBIMBING	1. Dr. Ir. ASHADI M.Si	
	2. YEPTADIAN SARI S.T., M.T.	
AHMAD SIENA FARIZI	AHMAD SIENA FARIZI (2016460004)	
JUDUL PROYEK	KANTOR XIAOMI CORPORATION DENGAN KONSEP ARSITEKTUR MODERN MINIMALIS DI JAKARTA SELATAN	
STUDI	TUGAS AKHIR SEMESTER GANJIL 2020-2021	

**POTONGAN OFFICE A-A'**  
 SKALA 1 : 600



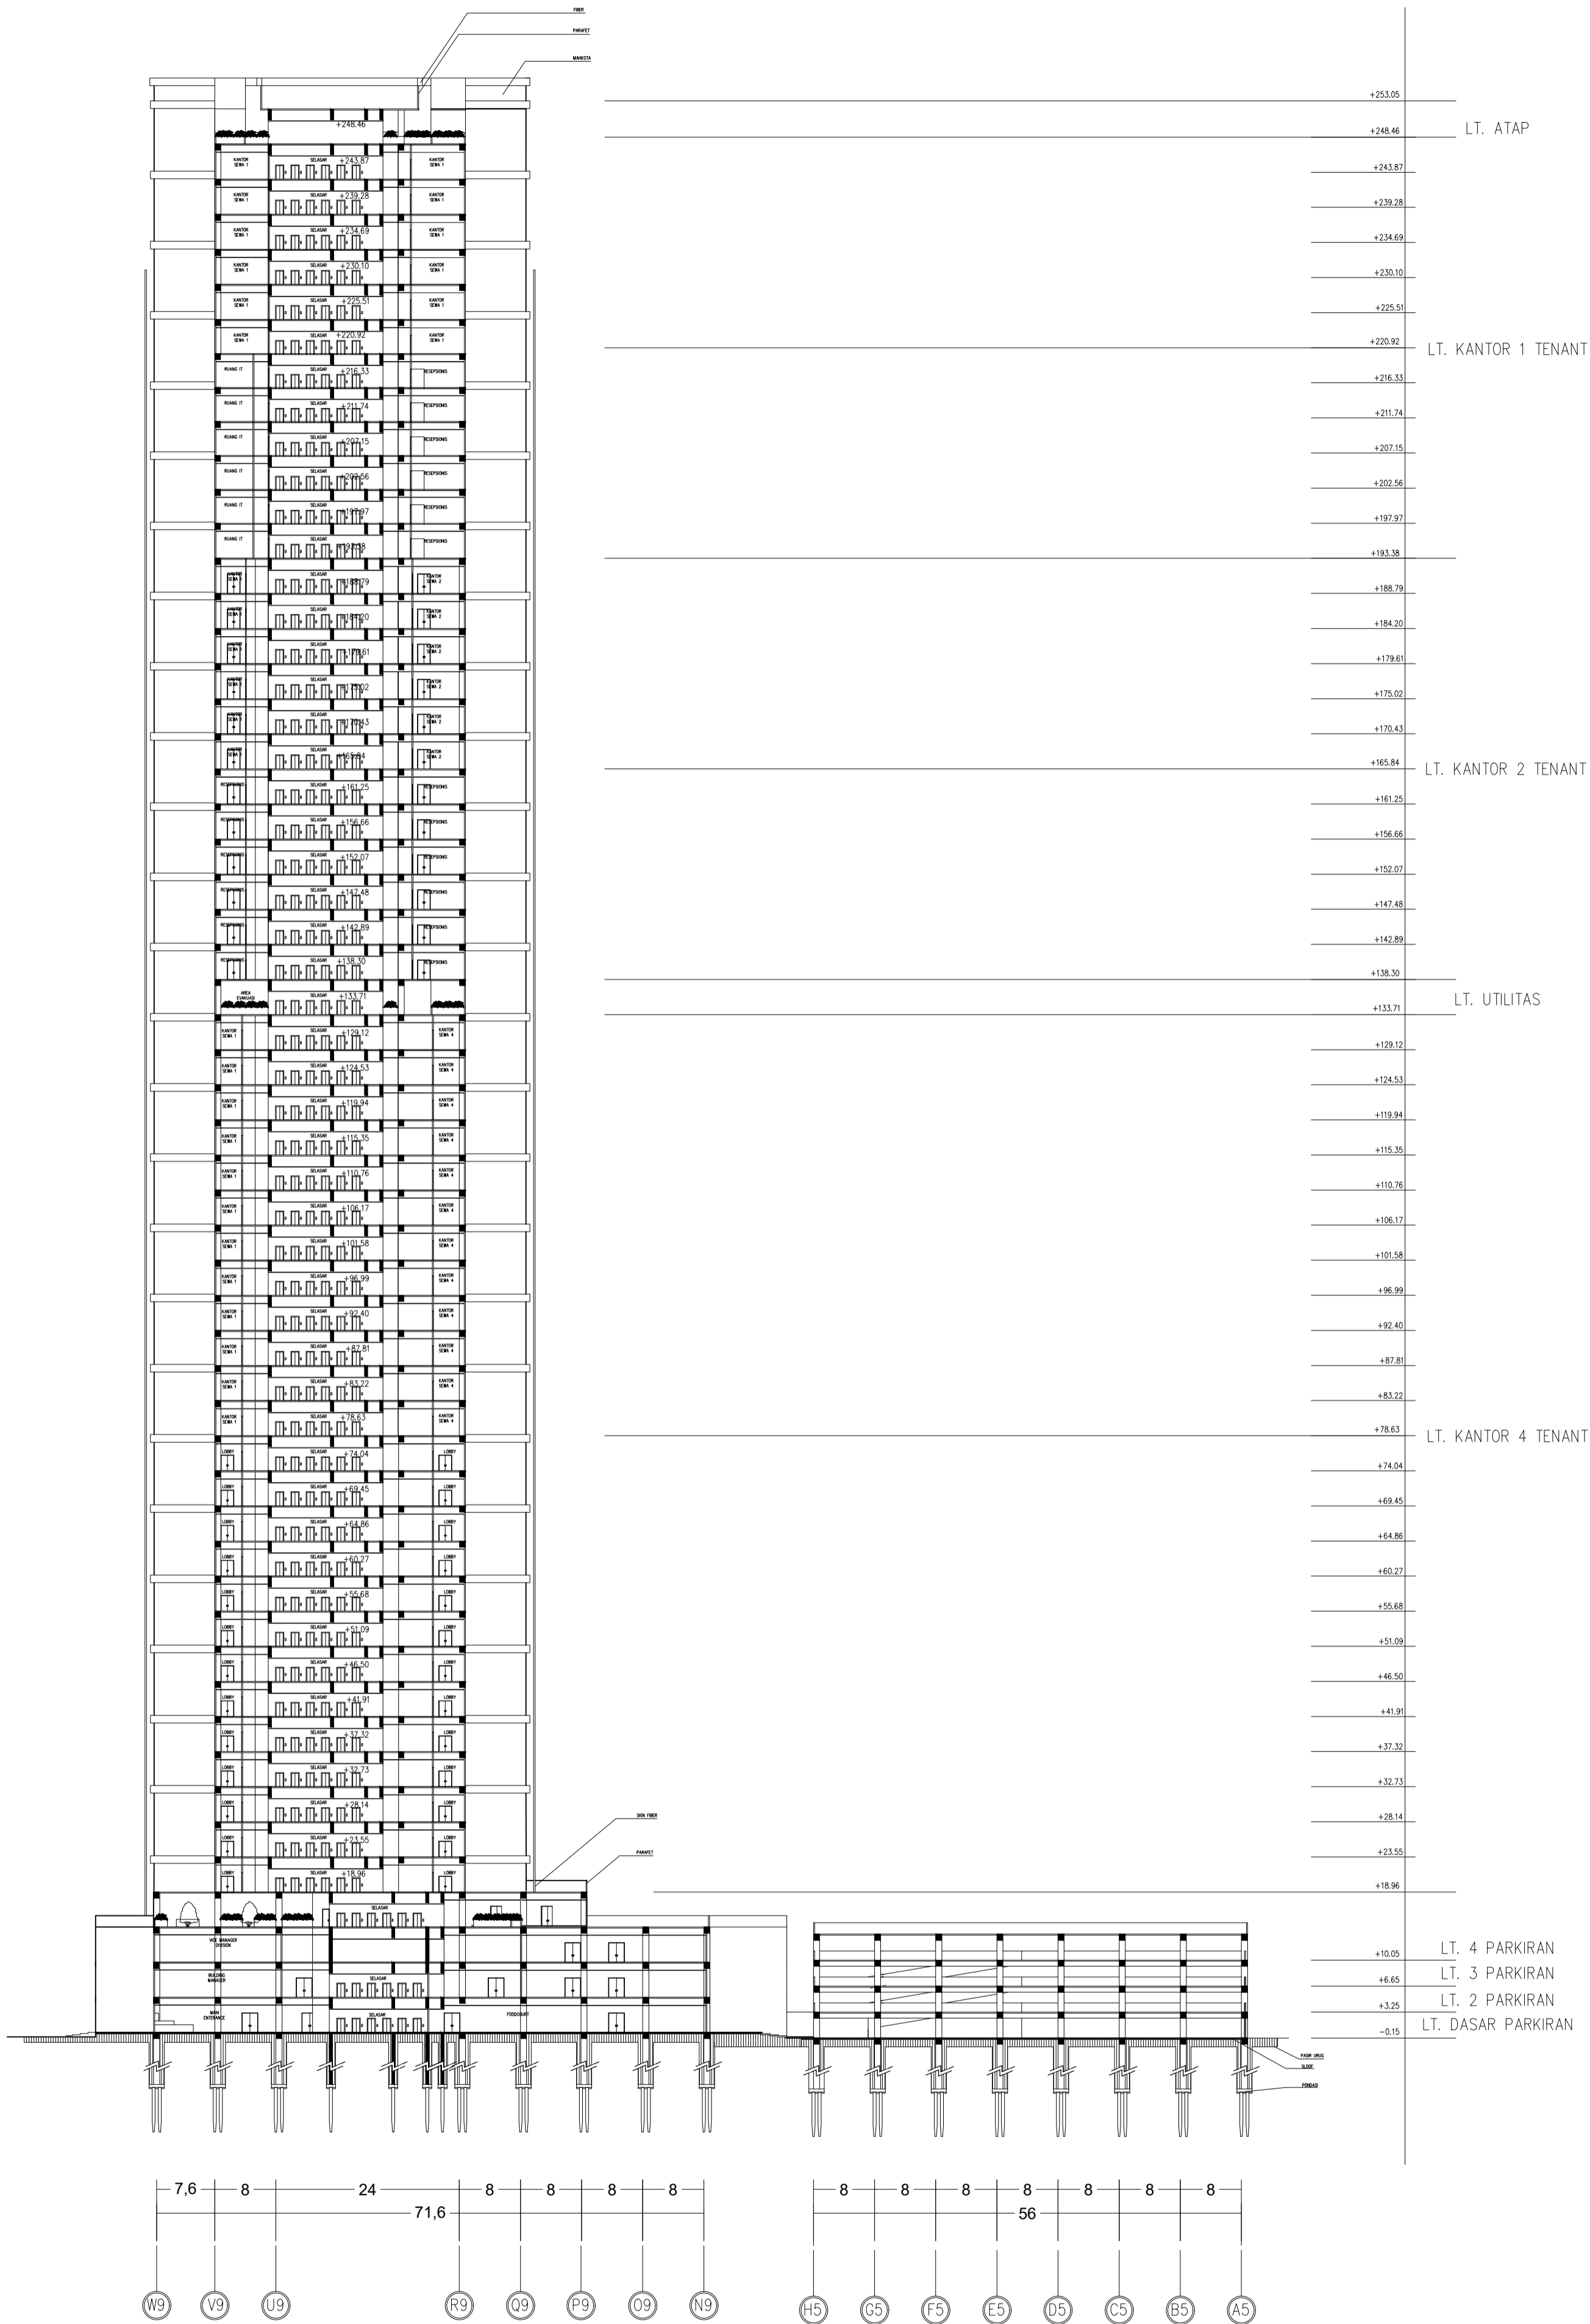

CATATAN

NO. GAMBAR

SKALA

NAMA GAMBAR

DOSEN PEMBIMBING

AHMAD SIENA FARIZI

JUDUL PROYEK

STUDI

19

1 : 600


POTONGAN OFFICE B-B'

1. Dr. Ir. ASHADI M.Si  
2. YEPTADIAN SARI S.T., M.T.

AHMAD SIENA FARIZI  
(2016460004)

KANTOR XIAOMI CORPORATION  
DENGAN KONSEP ARSITEKTUR MODERN  
MINIMALIS DI JAKARTA SELATAN

TUGAS AKHIR  
SEMESTER GANJIL 2020-2021


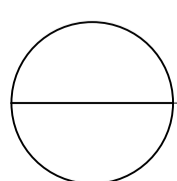


POTONGAN OFFICE B-B'

SKALA

1 : 600



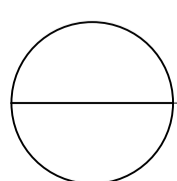
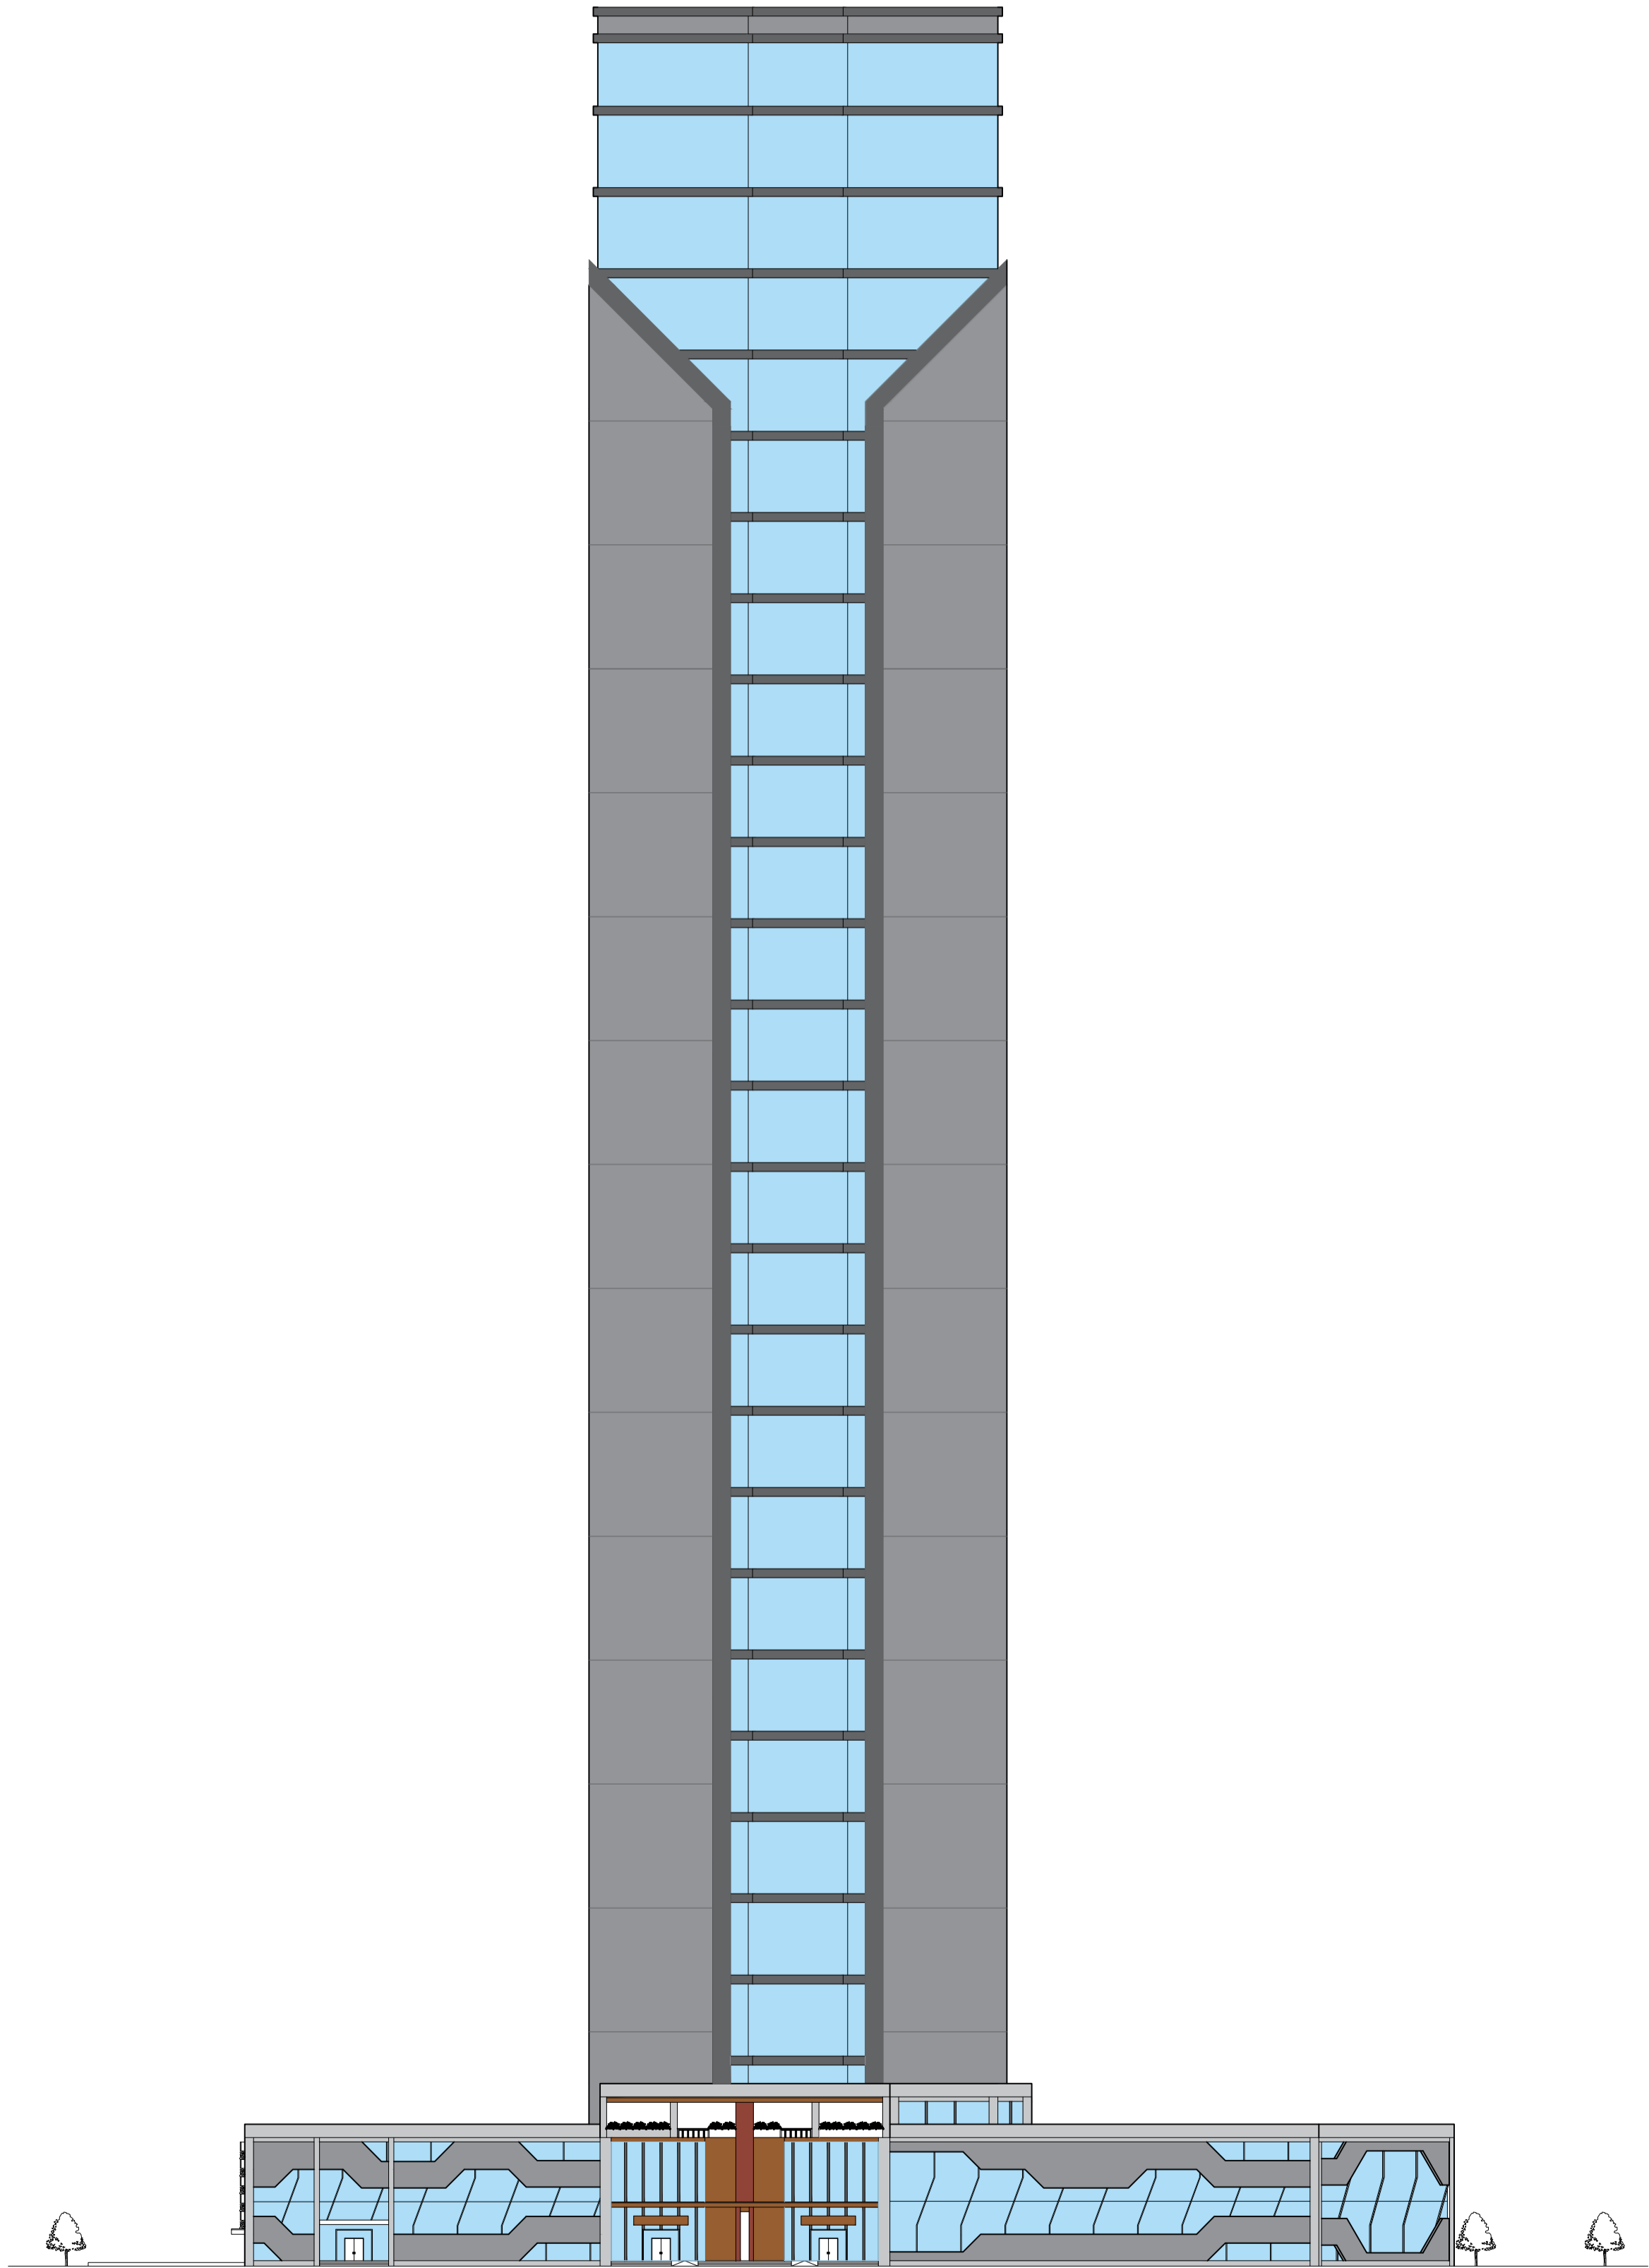


**TAMPAK DEPAN OFFICE**

SKALA

1 : 600

CATATAN	NO. GAMBAR	SKALA	NAMA GAMBAR	DOSEN PEMBIMBING	AHMAD SIENA FARIZI	JUDUL PROYEK	STUDI	
	20	1 : 600	TAMPAK DEPAN OFFICE	1. Dr. Ir. ASHADI M.Si 2. YEPTADIAN SARI S.T., M.T.	AHMAD SIENA FARIZI (2016460004)	KANTOR XIAOMI CORPORATION DENGAN KONSEP ARSITEKTUR MODERN MINIMALIS DI JAKARTA SELATAN	TUGAS AKHIR SEMESTER GANJIL 2020-2021	

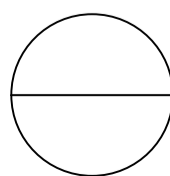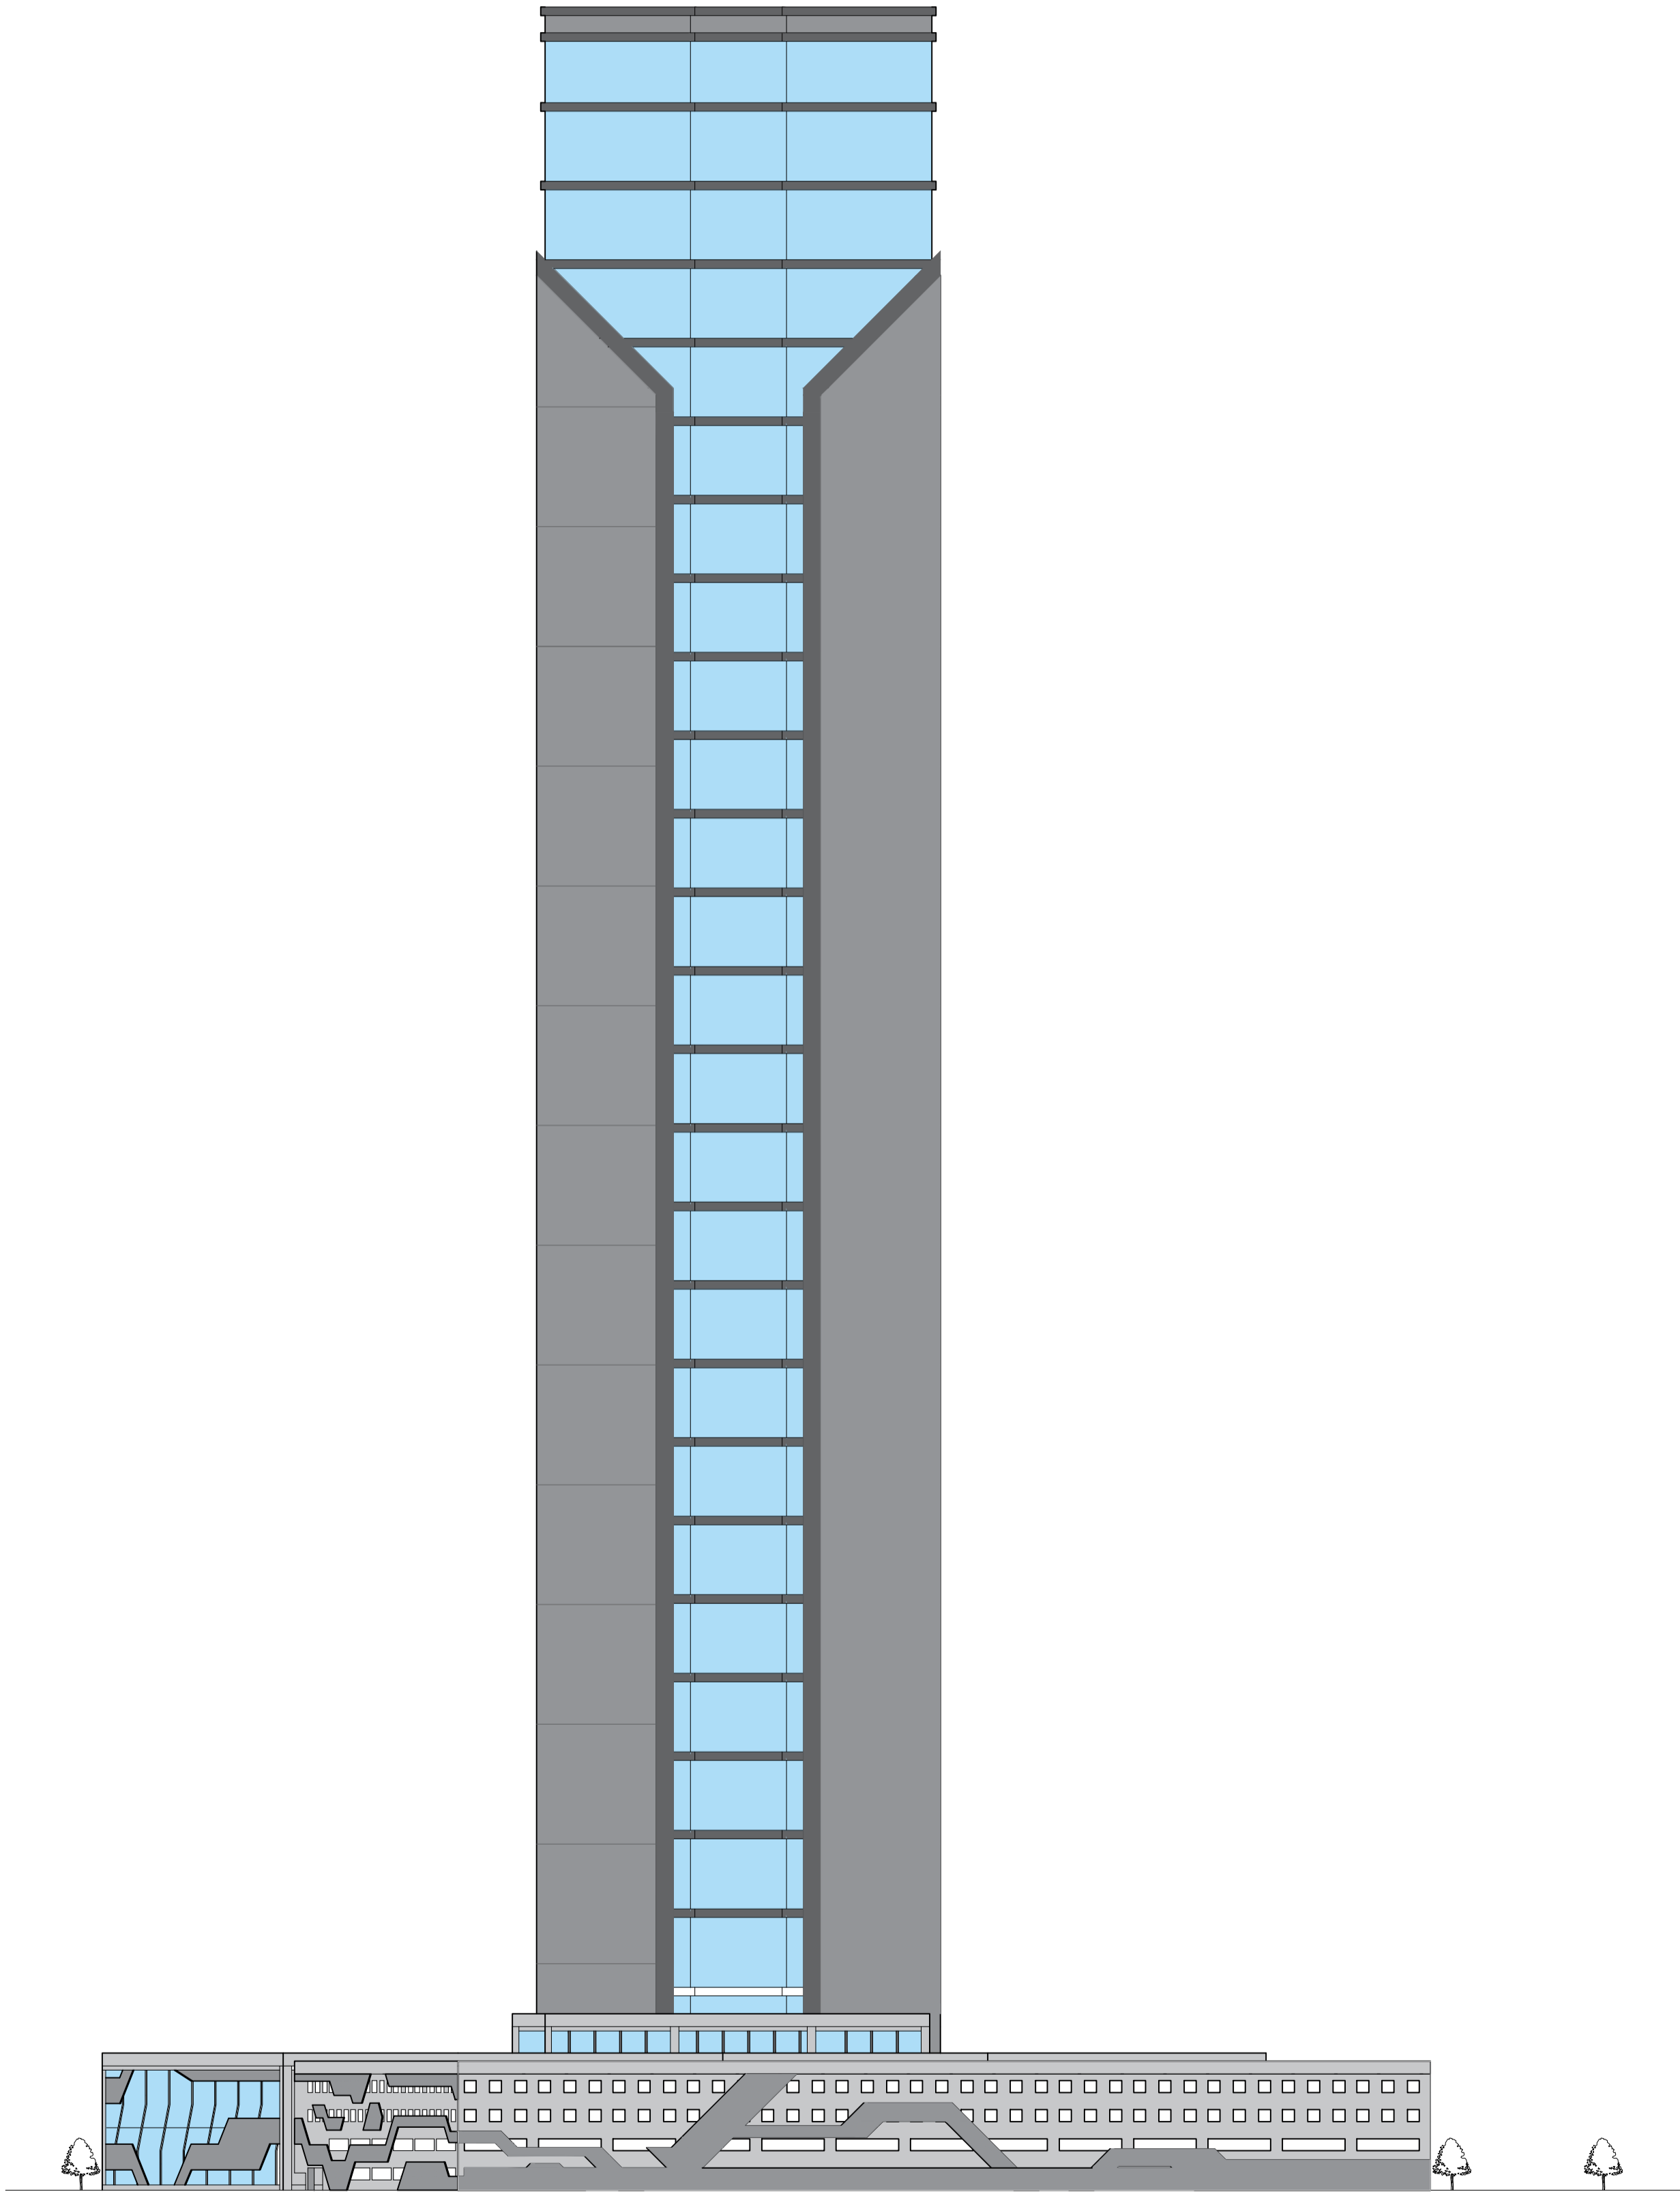



**TAMPAK BELAKANG OFFICE**

SKALA

1 : 600



STUDI	TUGAS AKHIR SEMESTER GANJIL 2020-2021	JUDUL PROYEK KANTOR XIAOMI CORPORATION DENGAN KONSEP ARSITEKTUR MODERN MINIMALIS DI JAKARTA SELATAN	AHMAD SIENA FARIZI	DOSEN PEMBIMBING 1. Dr. Ir. ASHADI M.Si 2. YEPTADIAN SARI S.T., M.T.	NAMA GAMBAR TAMPAK BELAKANG OFFICE	SKALA 1 : 600	NO. GAMBAR 21	CATATAN
			AHMAD SIENA FARIZI (2016460004)					

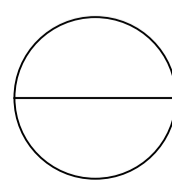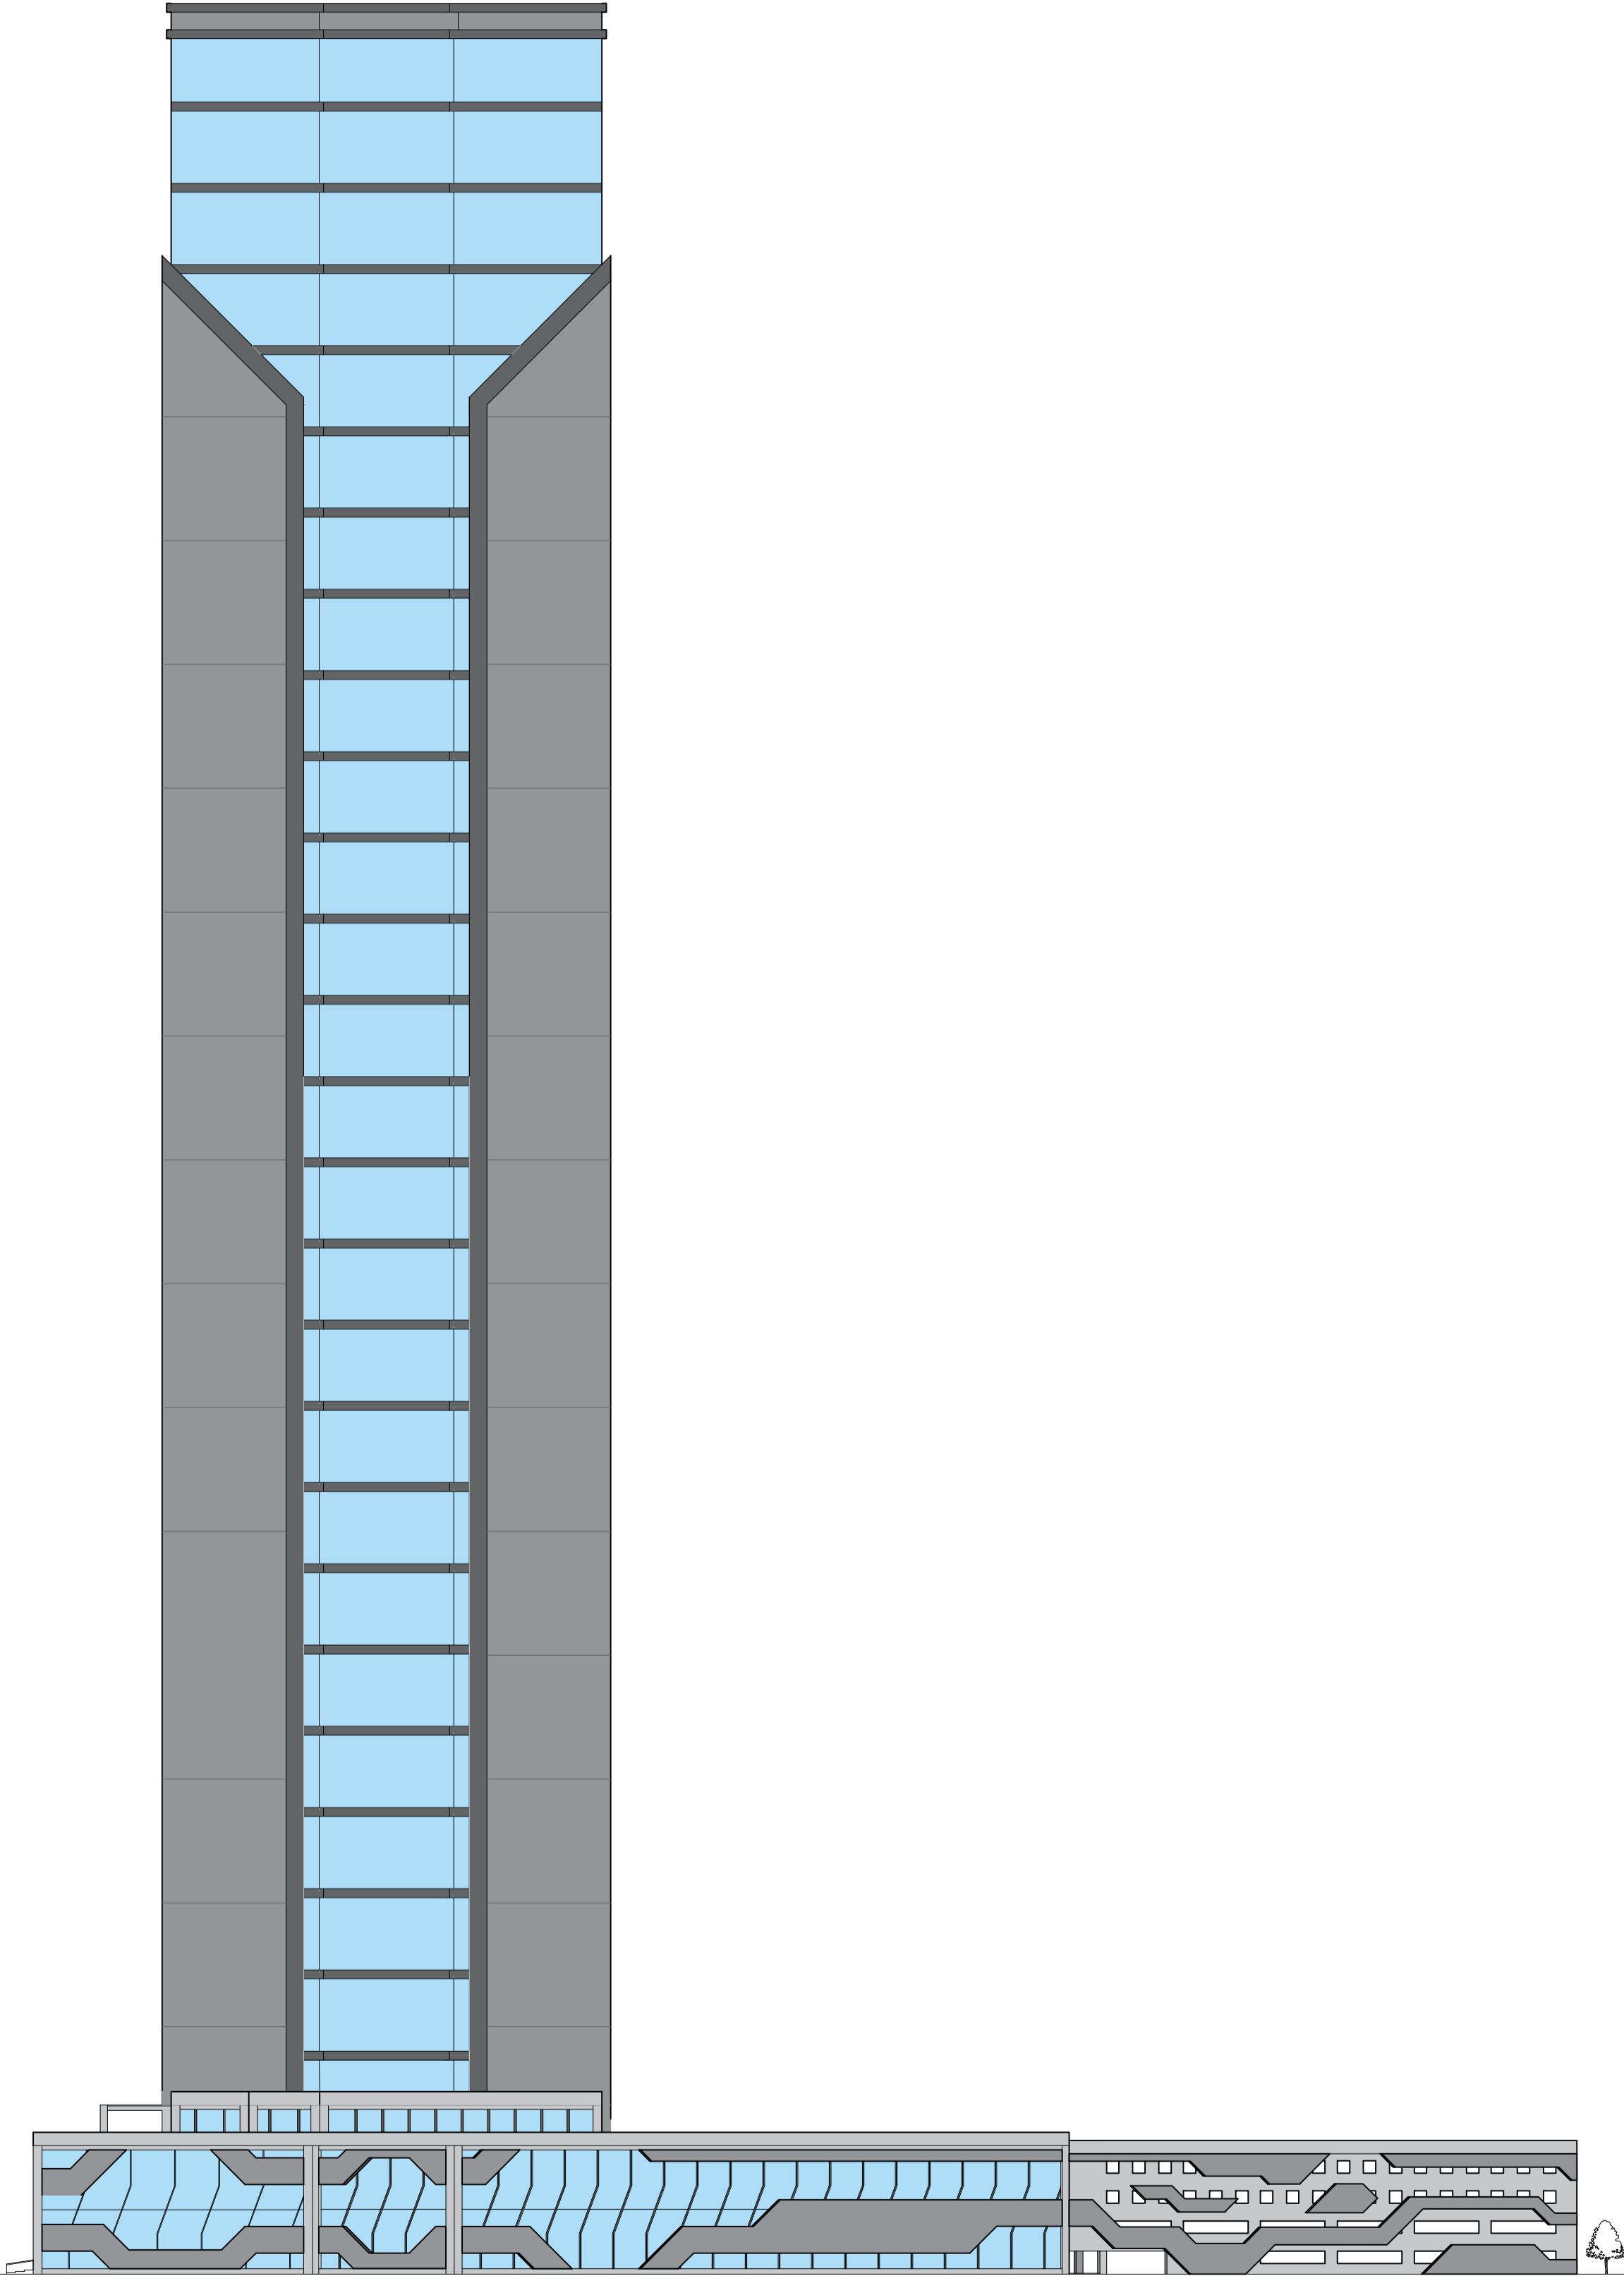

# TAMPAK KIRI OFFICE

SKALA

1 : 600



STUDI

TUGAS AKHIR  
SEMESTER GANJIL 2020-2021

JUDUL PROYEK

KANTOR XIAOMI CORPORATION  
DENGAN KONSEP ARSITEKTUR MODERN  
MINIMALIS DI JAKARTA SELATAN

AHMAD SIENA FARIZI

AHMAD SIENA FARIZI  
(2016460004)

DOSEN PEMBIMBING

1. Dr. Ir. ASHADI M.Si
2. YEPTADIAN SARI S.T., M.T.

NAMA GAMBAR

TAMPAK KIRI OFFICE



SKALA

1 : 600

NO. GAMBAR

22

CATATAN

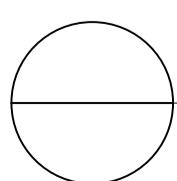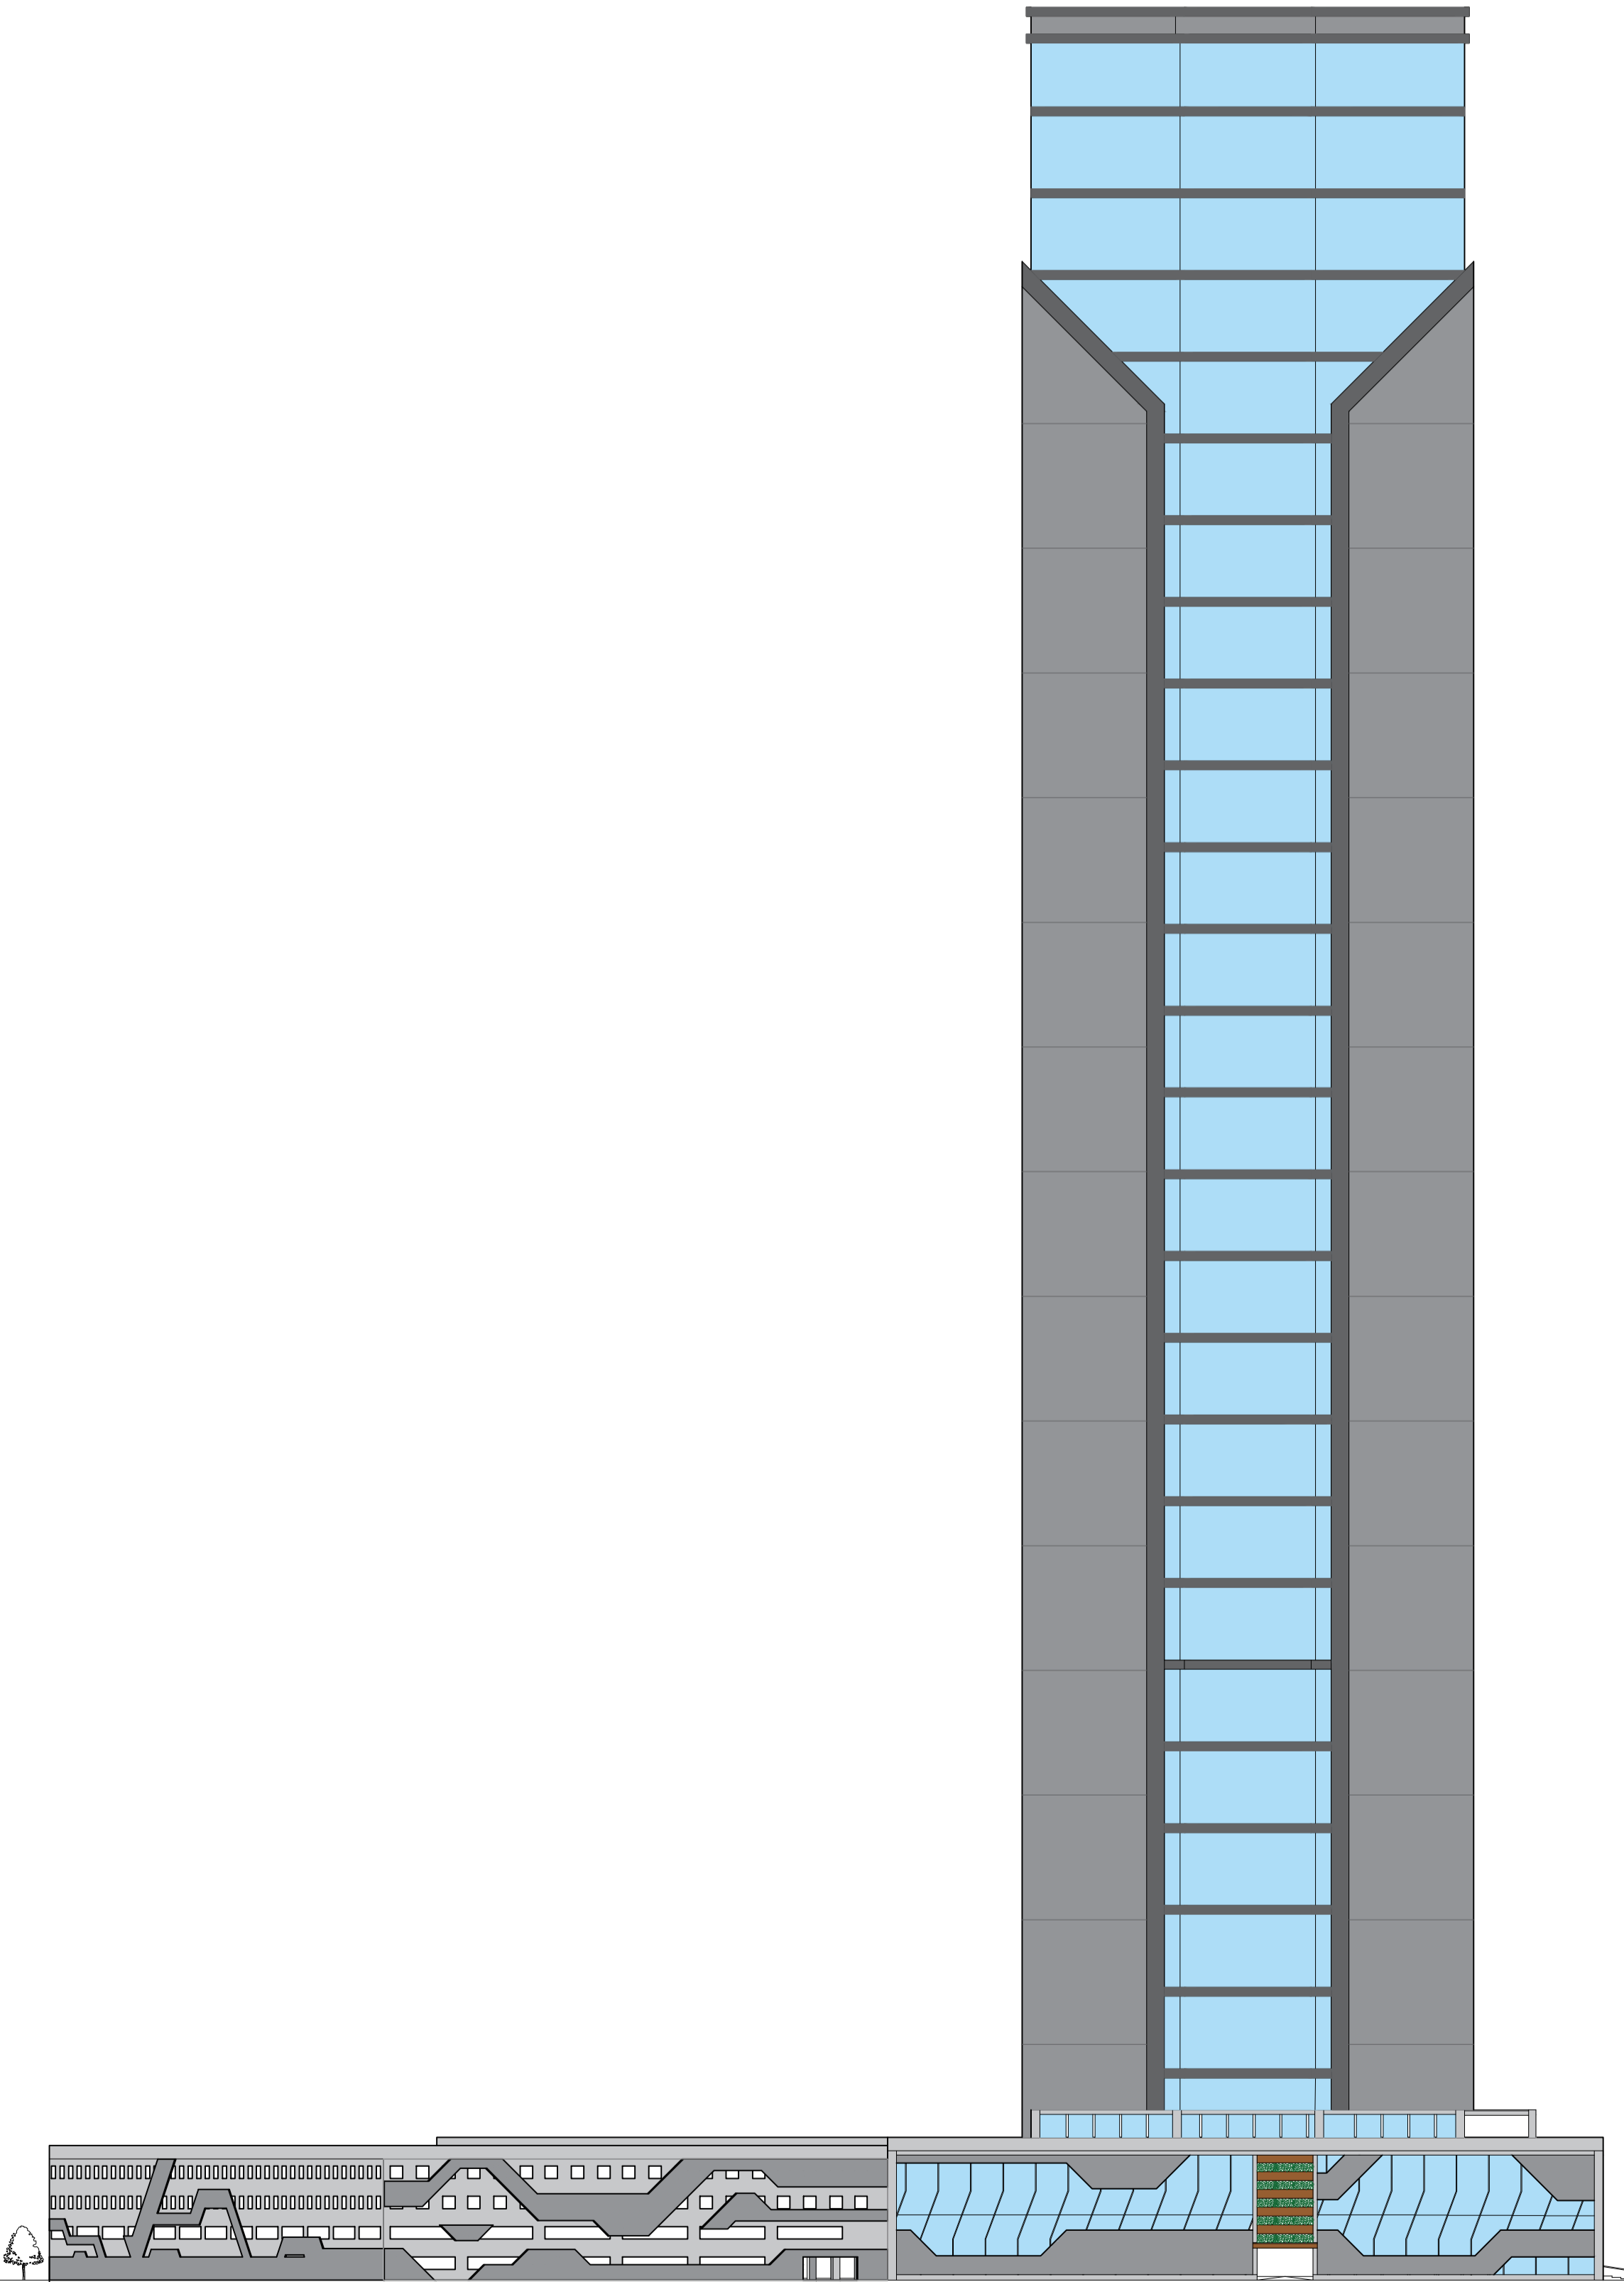

**TAMPAK KANAN OFFICE**

SKALA

1 : 600



STUDI

TUGAS AKHIR  
SEMESTER GANJIL 2020-2021

KANTOR XIAOMI CORPORATION  
DENGAN KONSEP ARSITEKTUR MODERN  
MINIMALIS DI JAKARTA SELATAN

JUDUL PROYEK

AHMAD SIENA FARIZI

AHMAD SIENA FARIZI  
(2016460004)

DOSEN PEMBIMBING

1. Dr. Ir. ASHADI M.Si
2. YEPTADIAN SARI S.T., M.T.

NAMA GAMBAR

TAMPAK KANAN  
OFFICE



SKALA

1 : 600

NO. GAMBAR

23


CATATAN

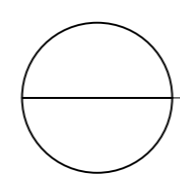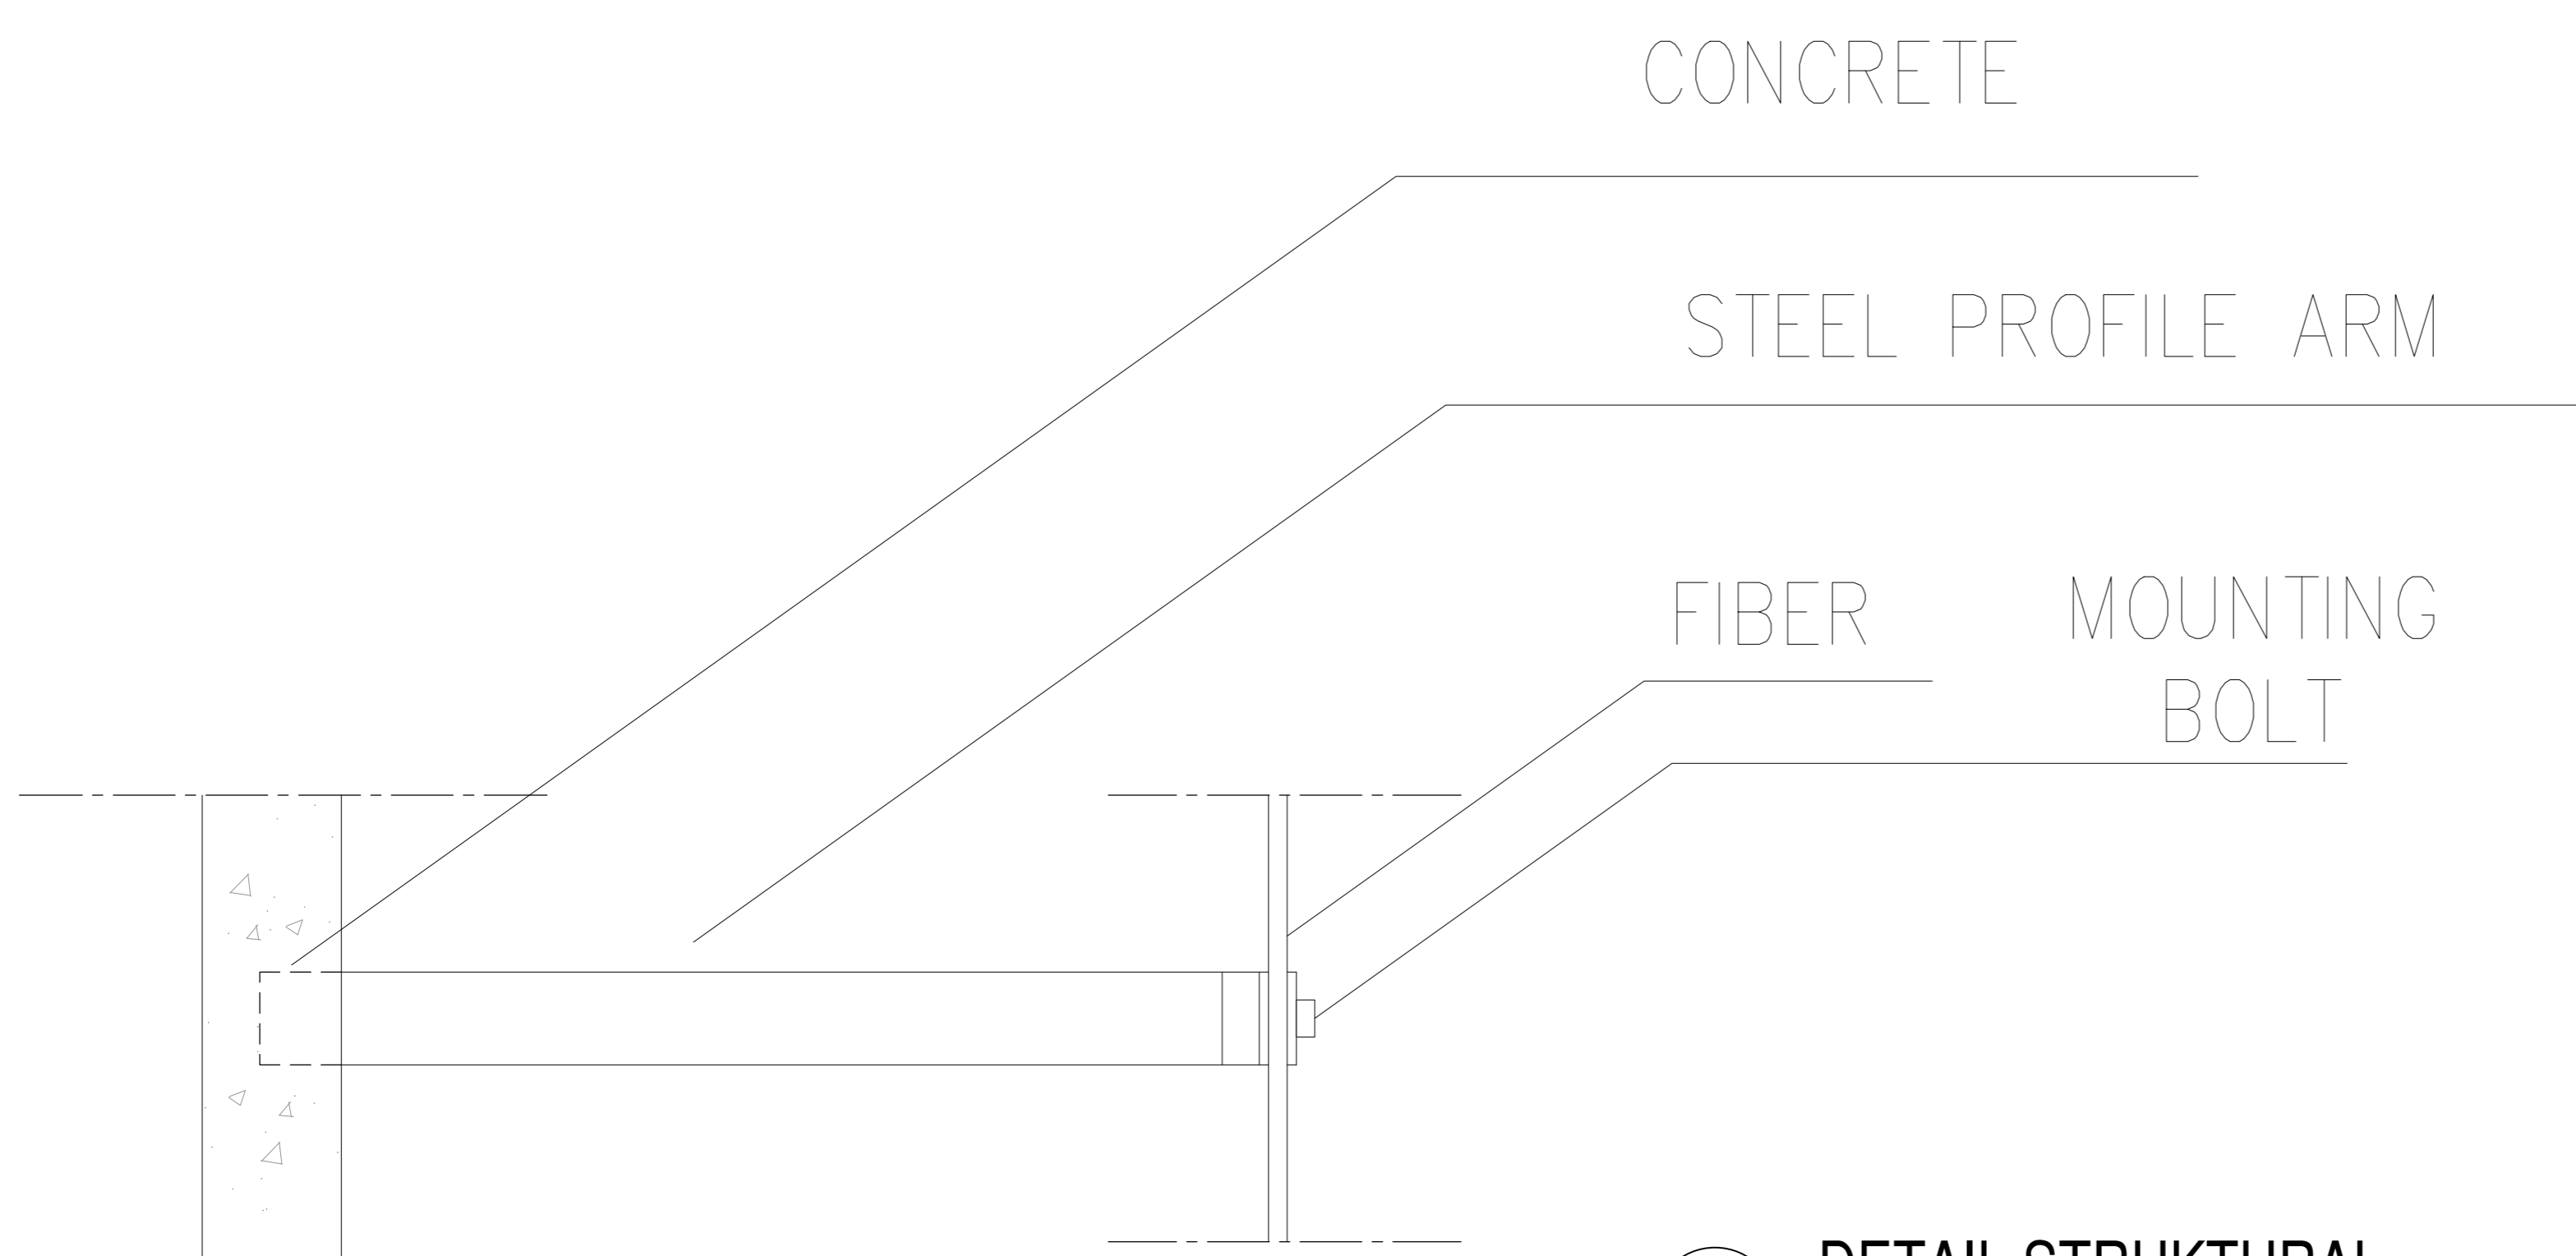


**DETAIL STRUKTURAL**



SKALA

1 : 10

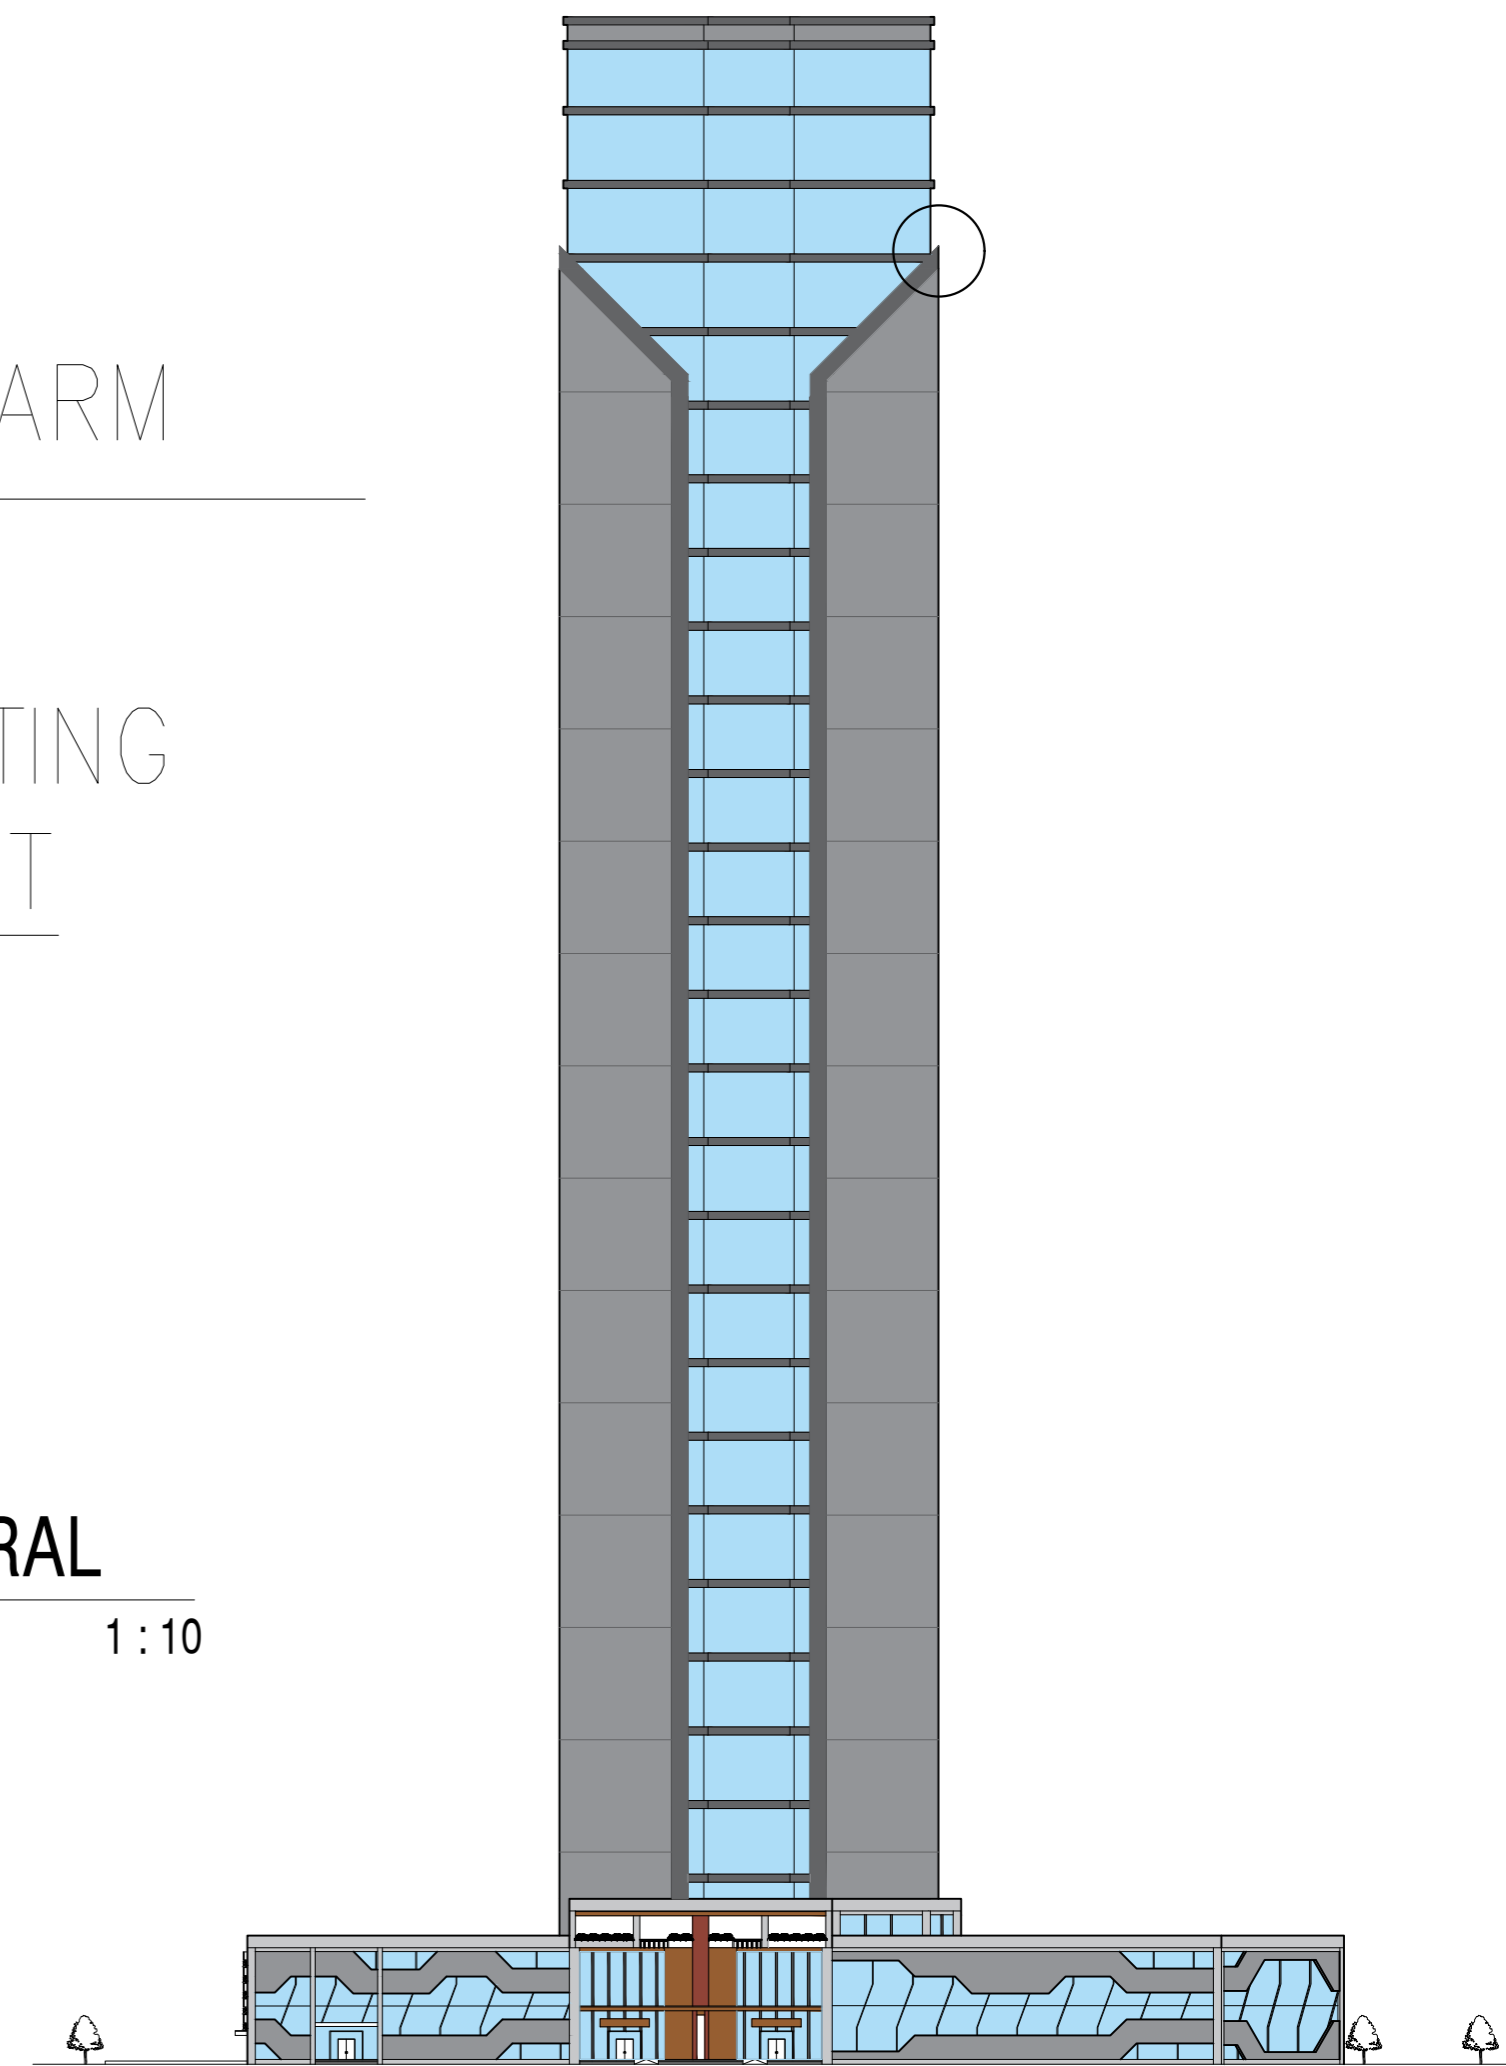


	STUDI	JUDUL PROYEK	AHMAD SIENA FARIZI	DOSEN PEMBIMBING	NAMA GAMBAR	SKALA	NO. GAMBAR	CATATAN
	TUGAS AKHIR SEMESTER GANJIL 2020-2021	KANTOR XIAOMI CORPORATION DENGAN KONSEP ARSITEKTUR MODERN MINIMALIS DI JAKARTA SELATAN	AHMAD SIENA FARIZI (2016460004)	1. Dr. Ir. ASHADI M.Si 2. YEPTADIAN SARI S.T., M.T.	DETAIL STRUKTURAL	1 : 10	24	



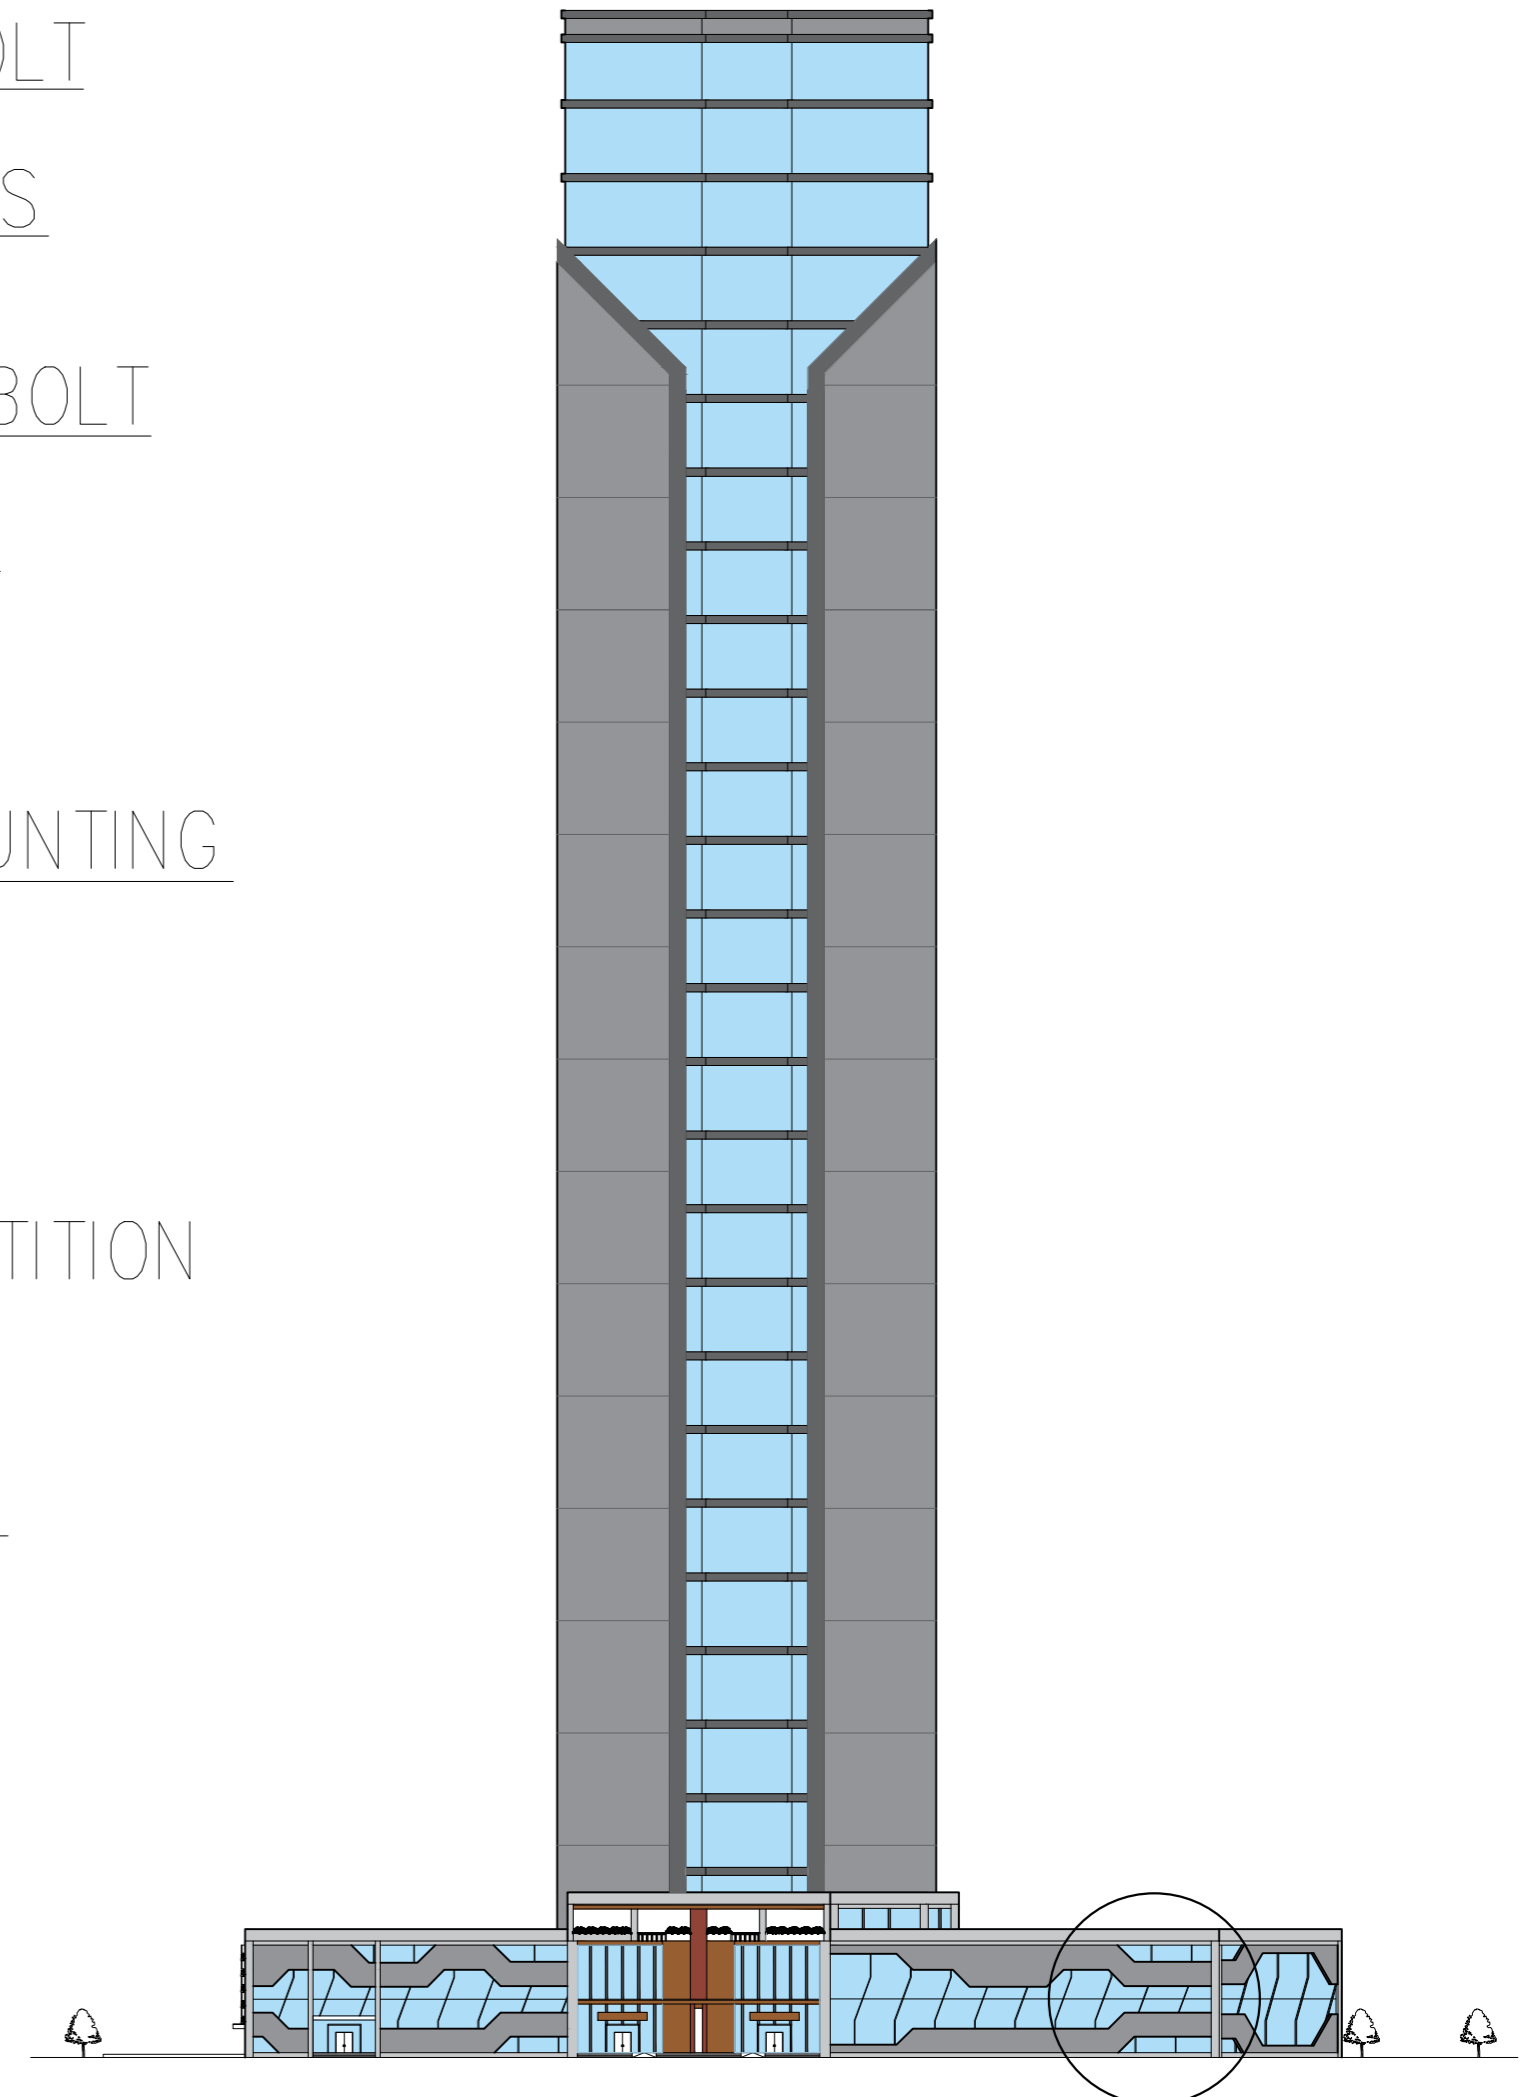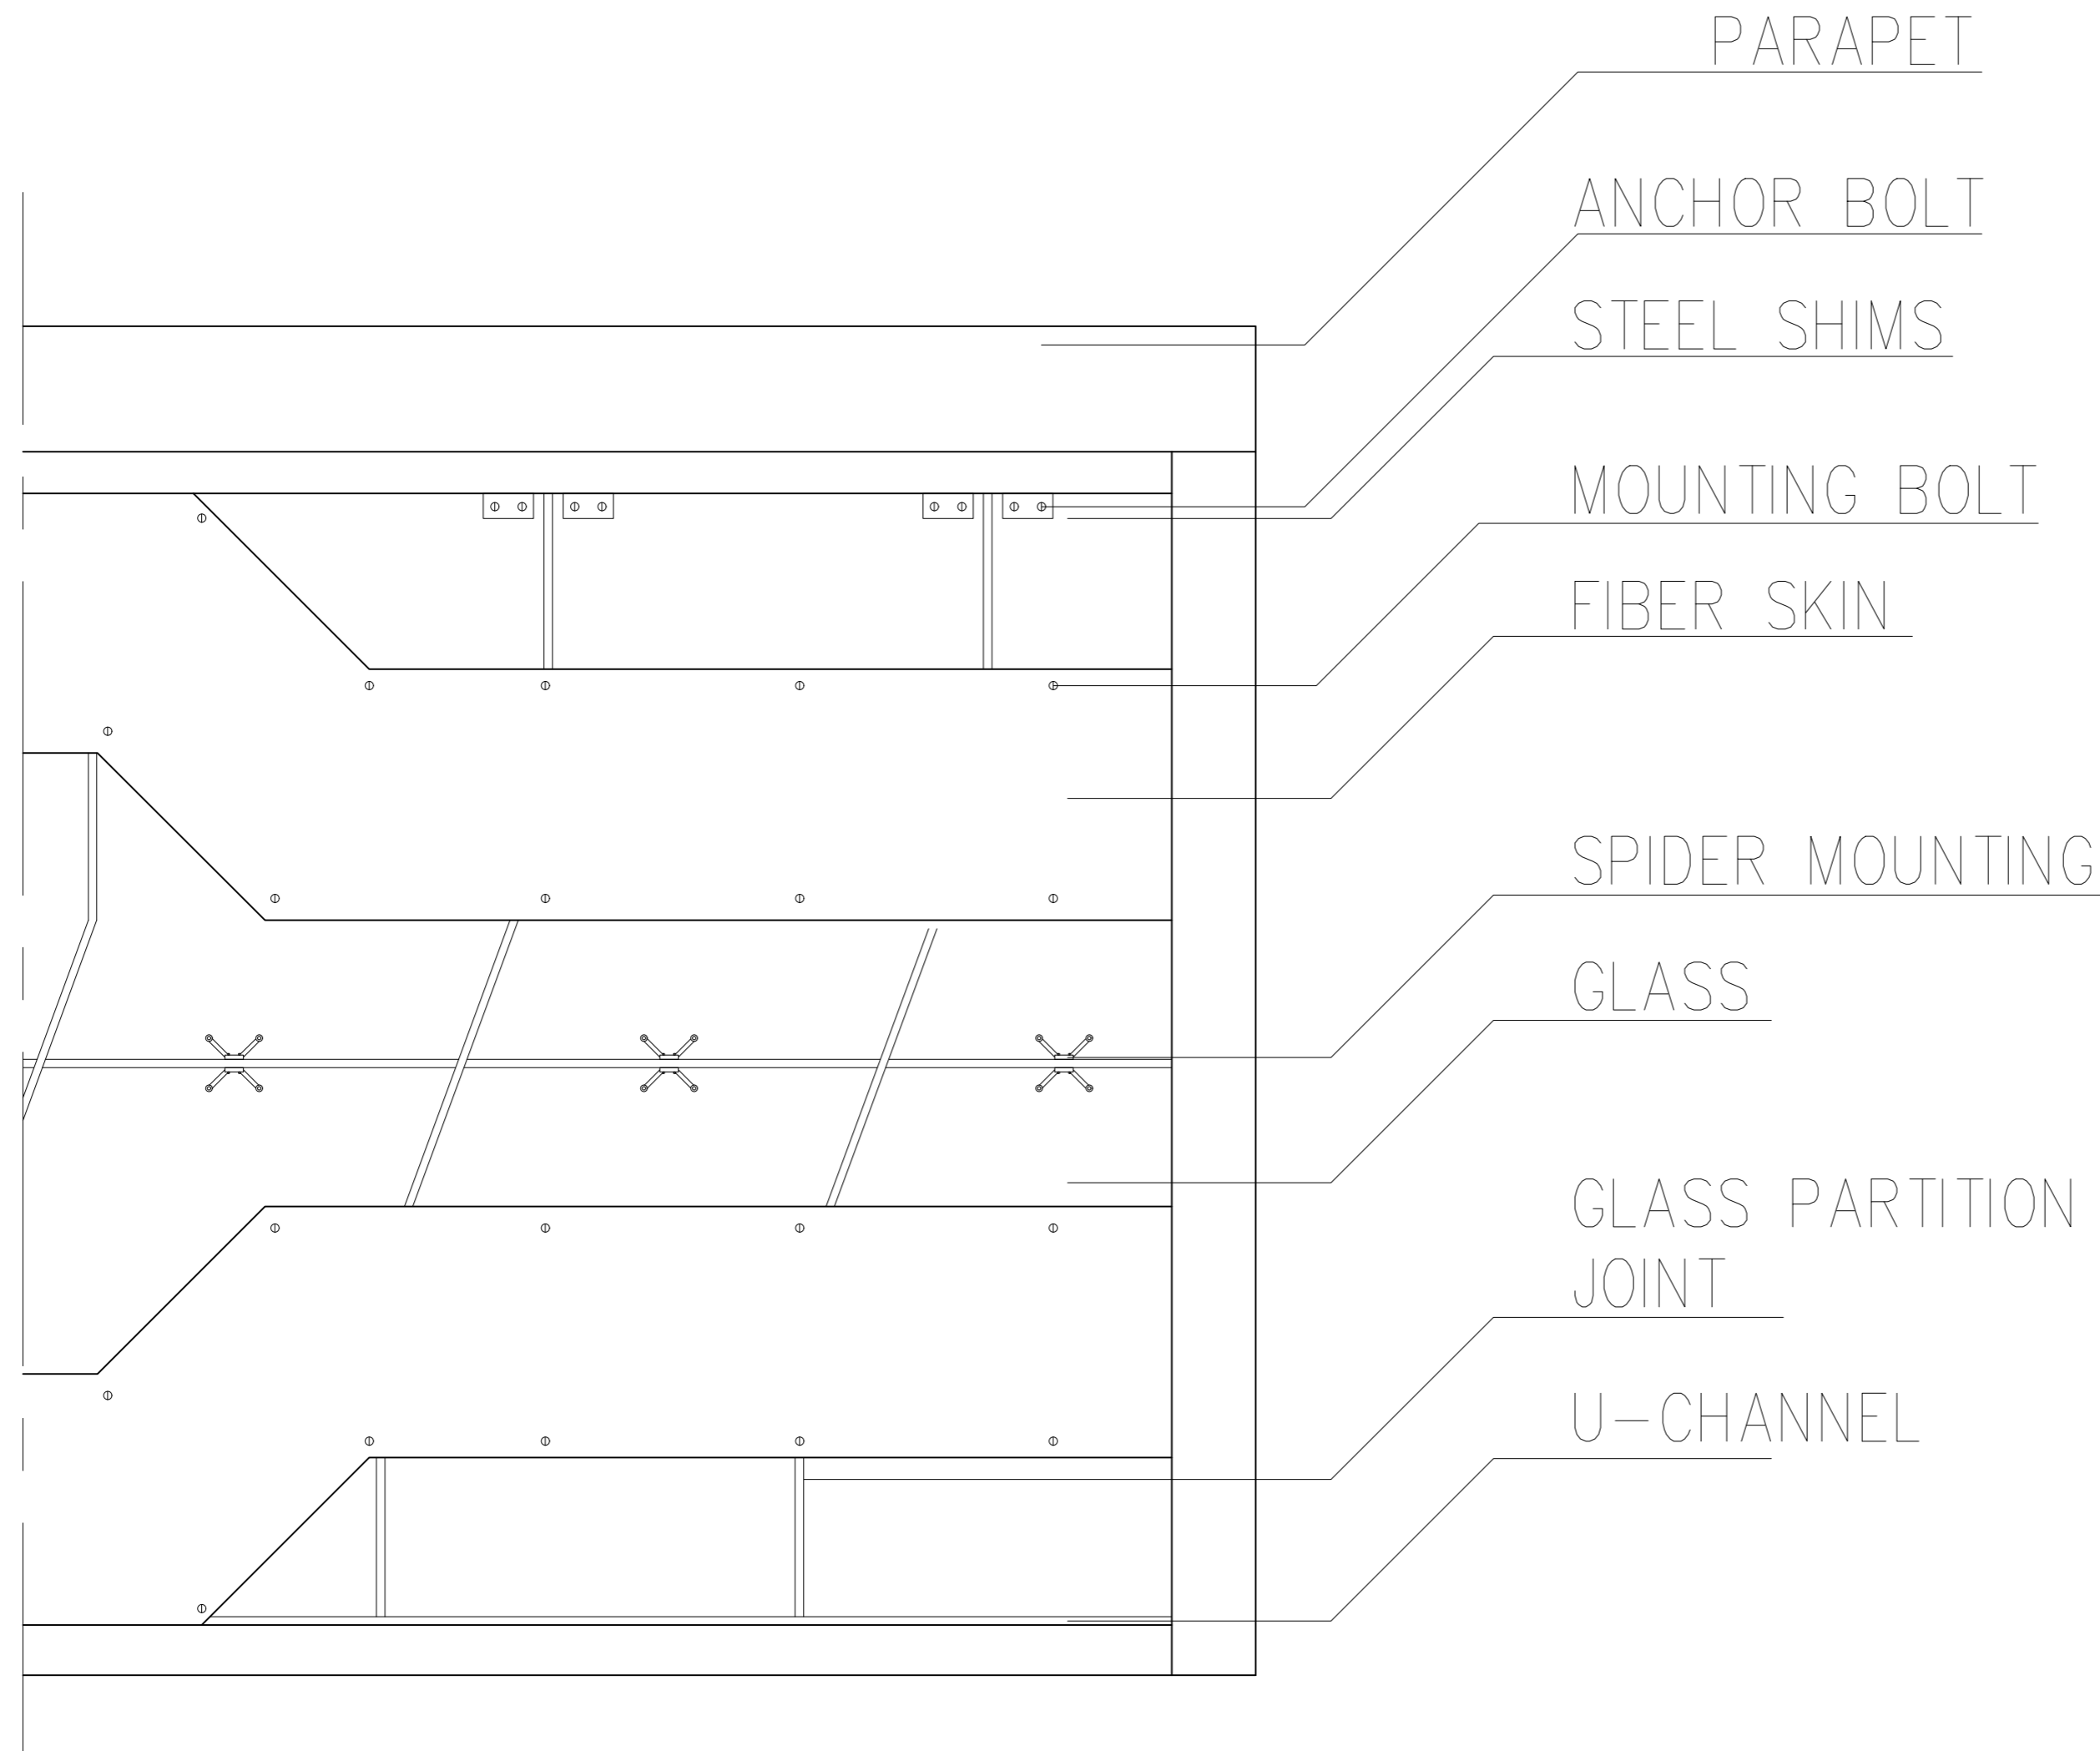


**DETAIL STRUKTURAL**  
 SKALA 1 : 10

	STUDI	JUDUL PROYEK	AHMAD SIENA FARIZI	DOSEN PEMBIMBING	NAMA GAMBAR	SKALA	NO. GAMBAR	CATATAN
	TUGAS AKHIR SEMESTER GANJIL 2020-2021	KANTOR XIAOMI CORPORATION DENGAN KONSEP ARSITEKTUR MODERN MINIMALIS DI JAKARTA SELATAN	AHMAD SIENA FARIZI (2016460004)	1. Dr. Ir. ASHADI M.Si 2. YEPTADIAN SARI S.T., M.T.	DETAIL ARSITEKTURAL	1 : 10	25	